
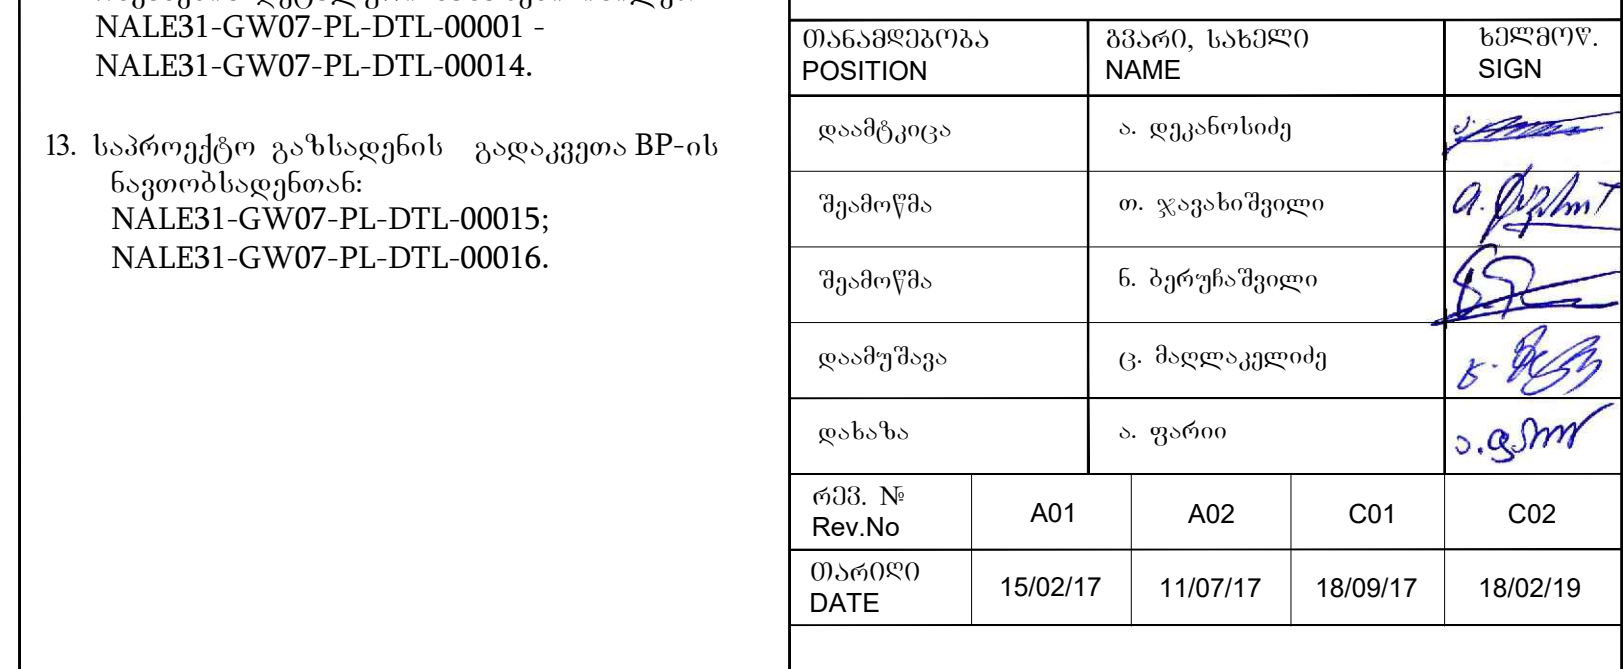
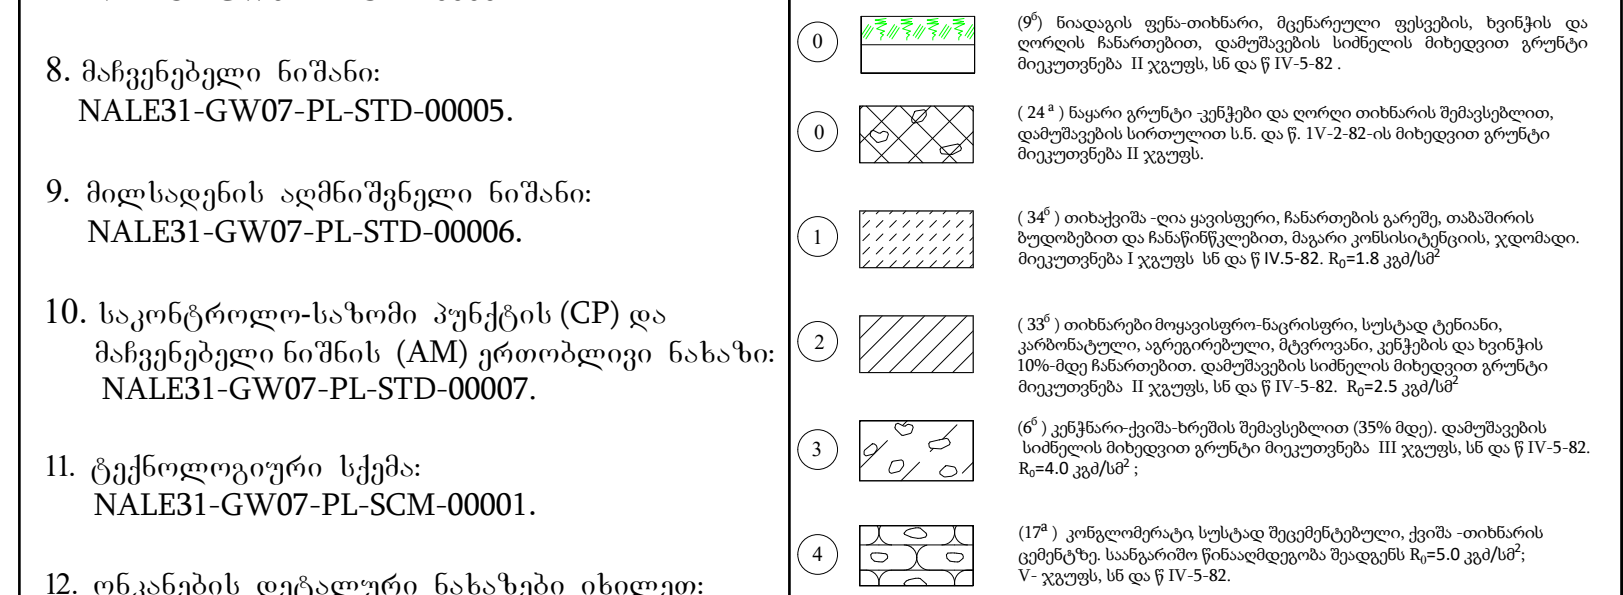
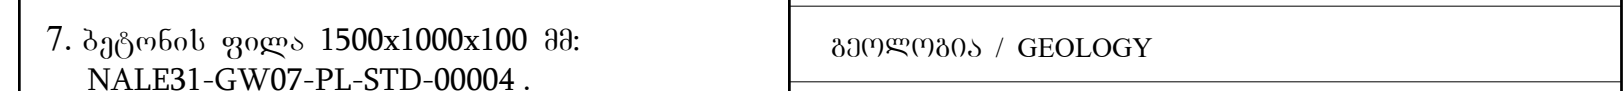


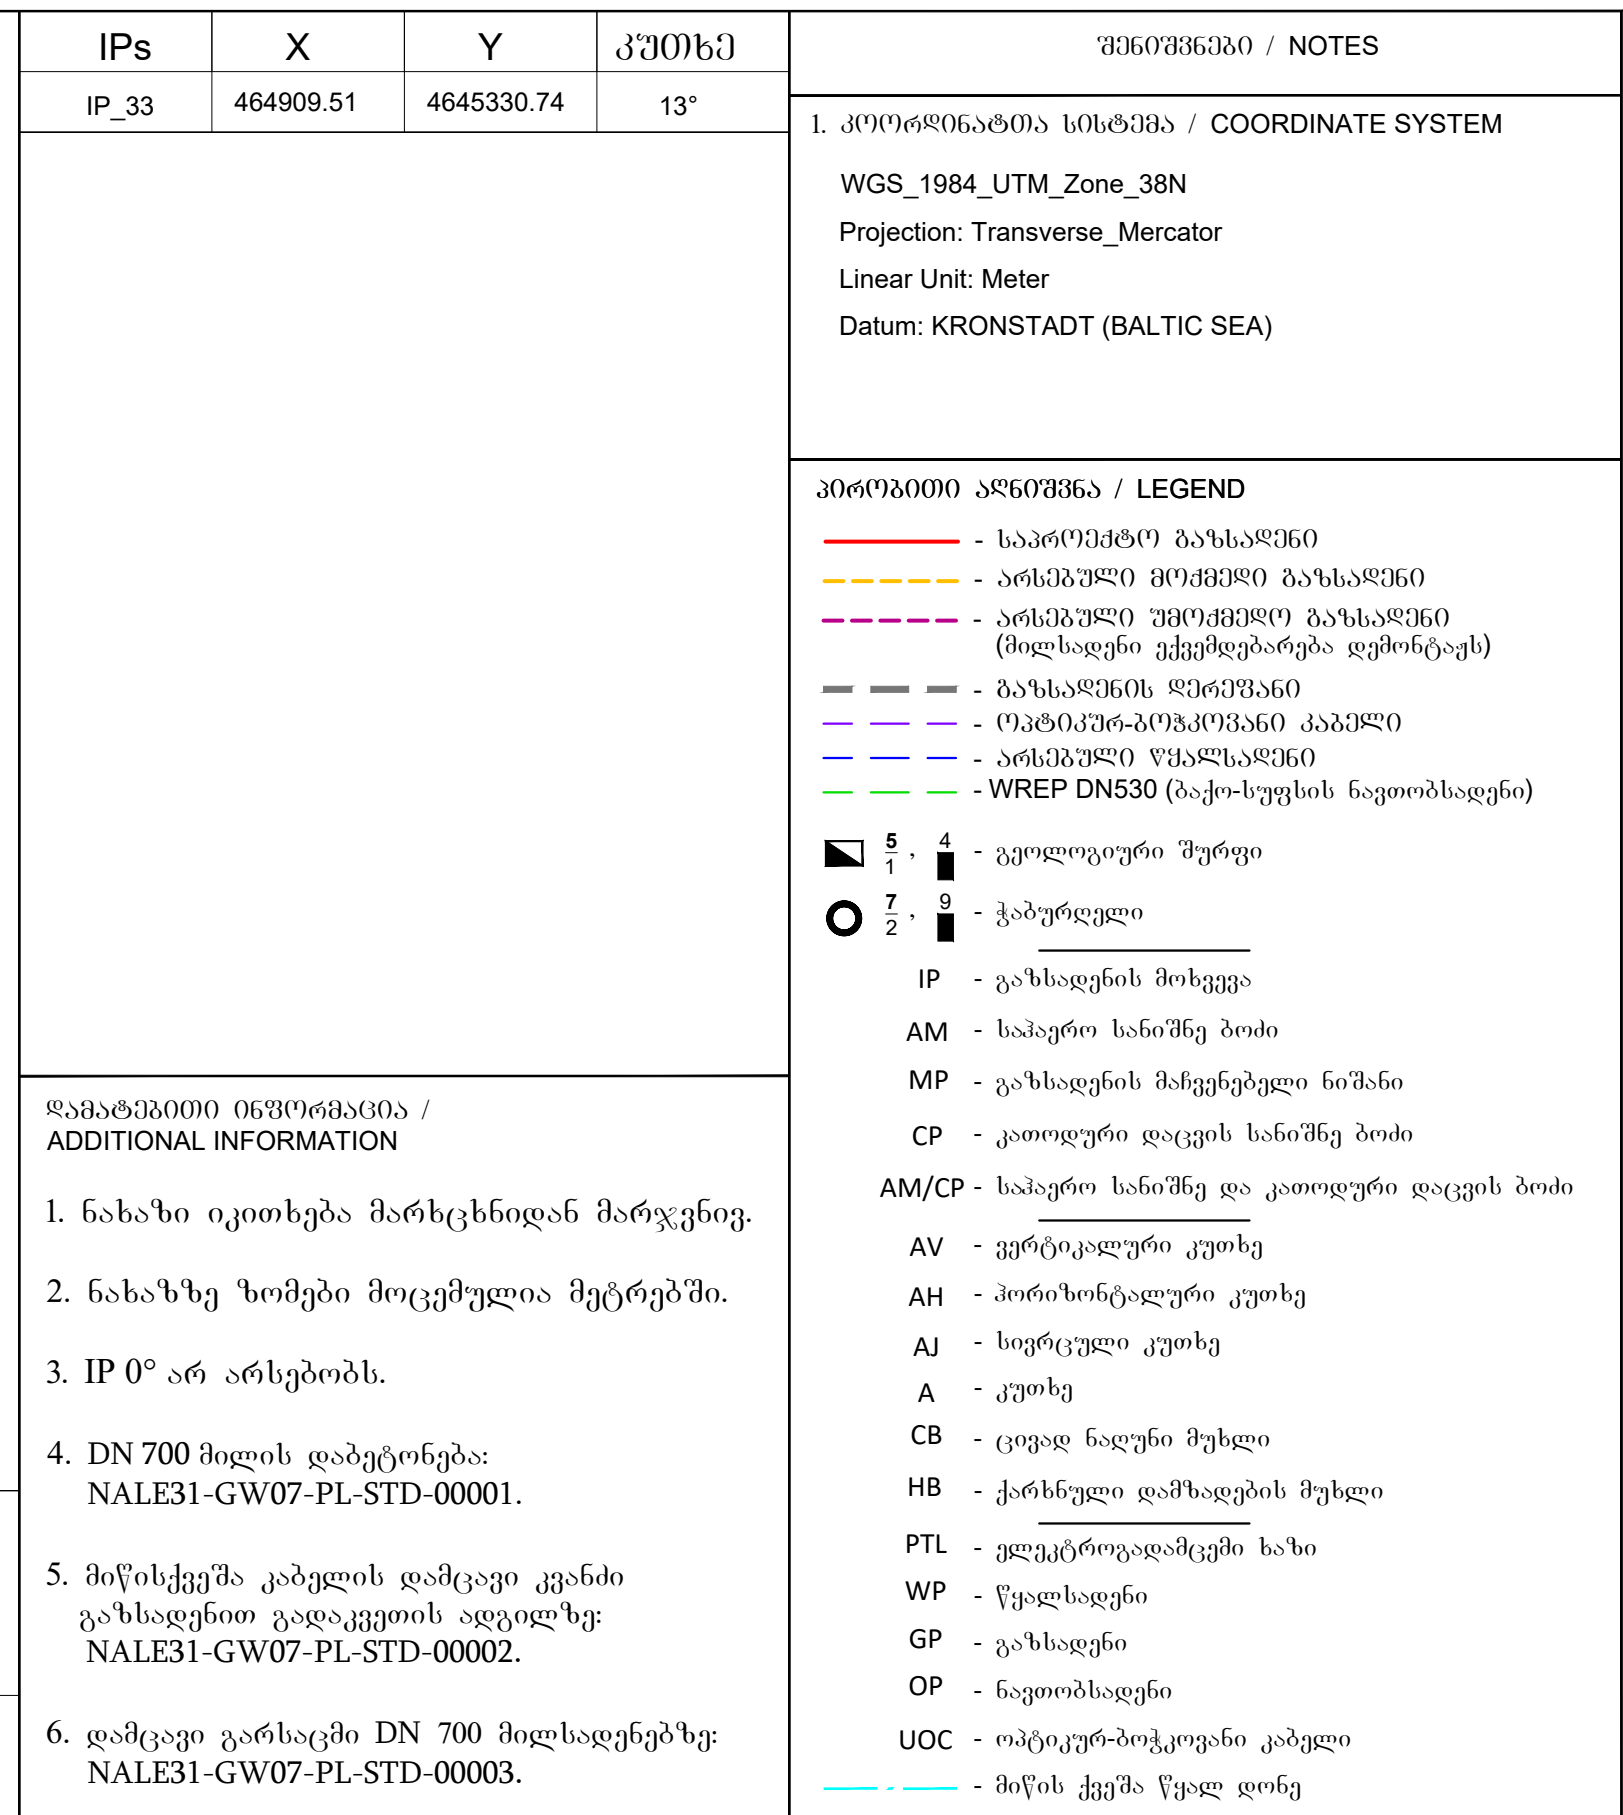

 საქართველოს ნავთობისა და გაზის კორპორაცია Georgian Oil & Gas Corporation		
აღმოსავლეთ-დასავლეთის მაგისტრალური გაზსადენის ნატანტარი-ღეხუერას (იგოეთი) მონაკვეთის მშენებლობის პროექტი		
გაზსადენის უბანი პკ 130+00 - პკ 135+00 გეგმა და პროფილი		
მასშტაბი(A1): / SCALE (A1): Hor.1:1000; Vert. 1:200 კოორდ. 1:1000; შპობ. 1:200		
ნახაზის № /DCC No:	ფურცელი SHEET	რშხ. № Rev.No
NAL31 –GW07 –PL –ALS –00027		C02