


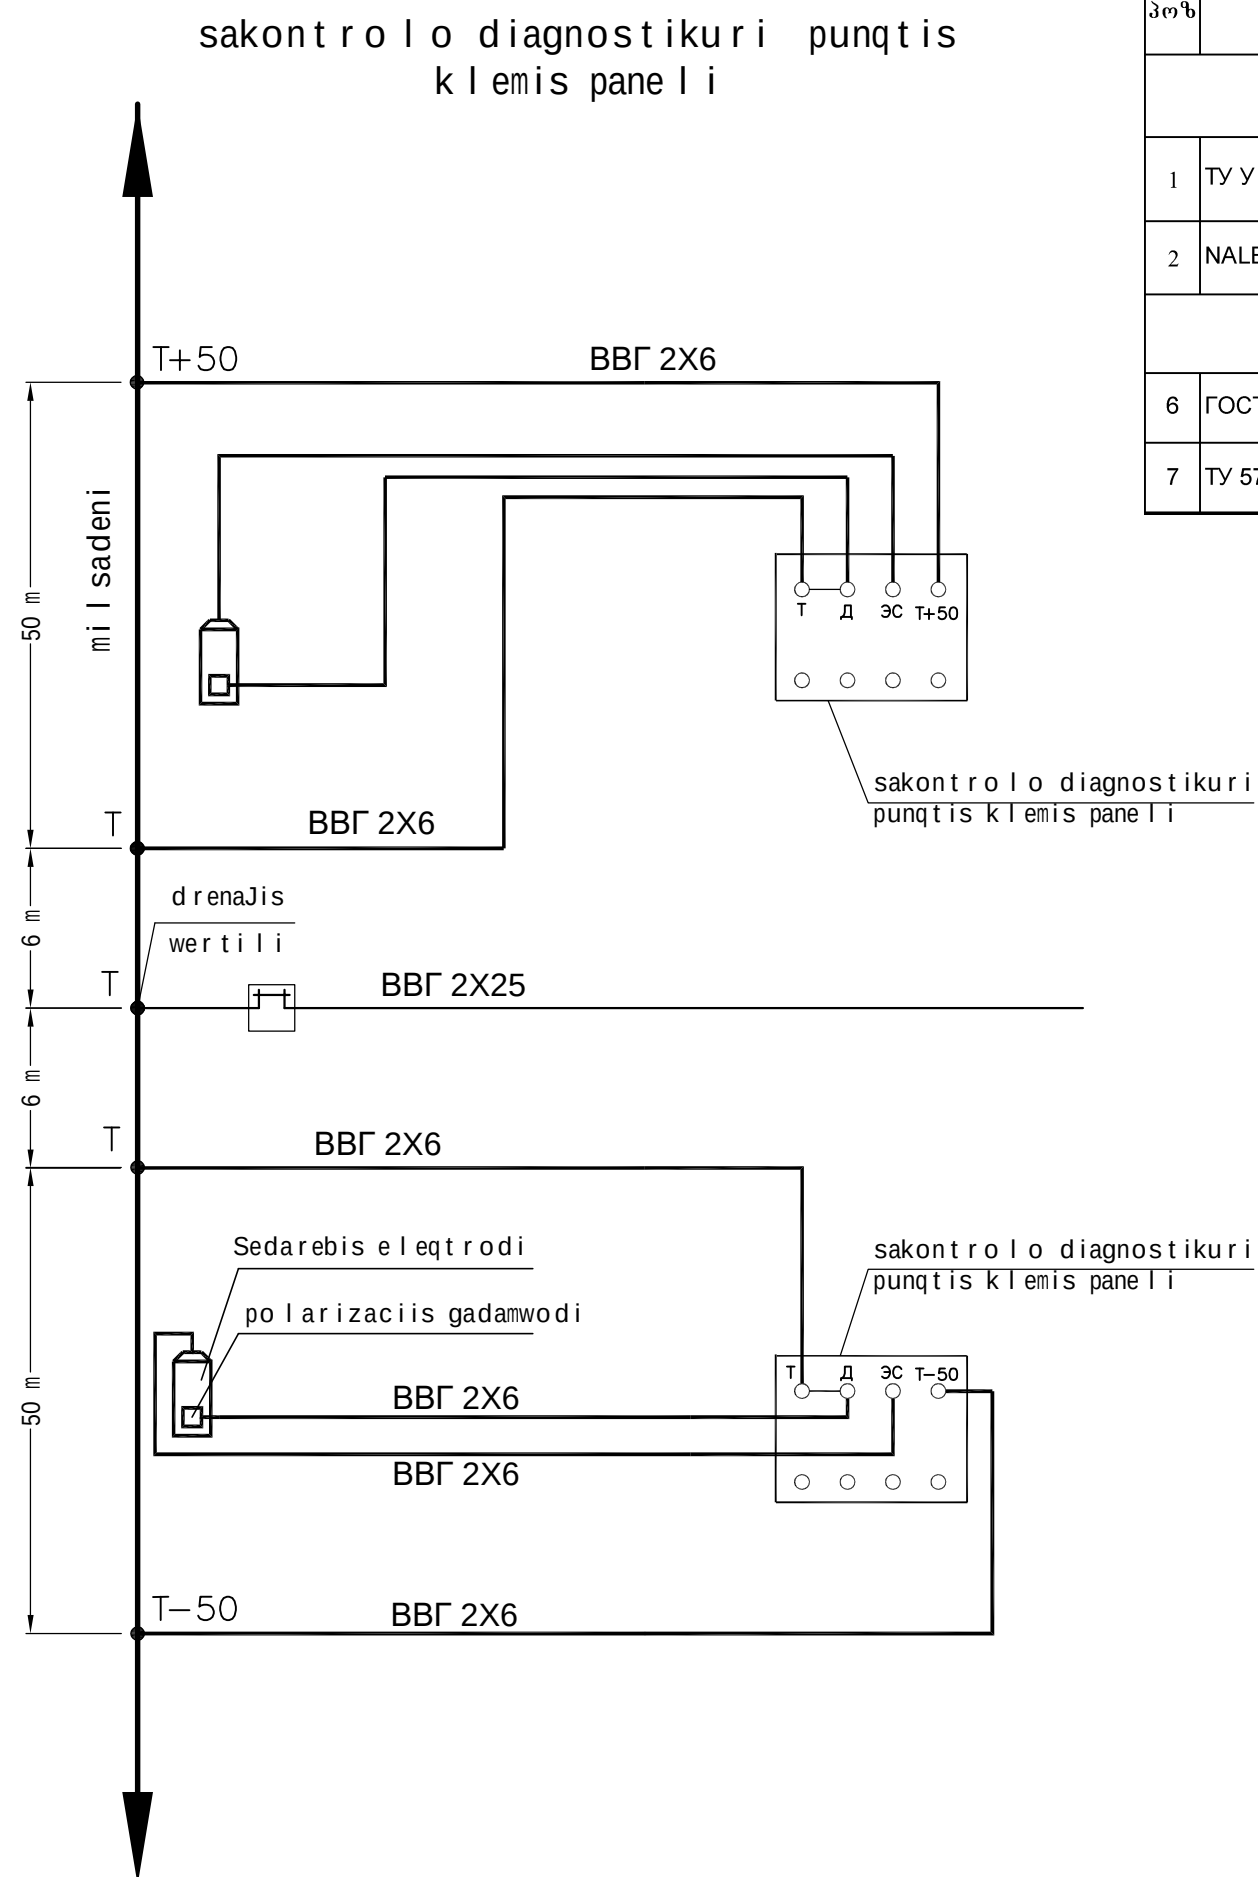

а) илбеліа саконтроло-диагностикурі пунқтіс панеліс клемеліс да кабелеліс маркіреба;
 Т-клемелісдензе кабеліс мисаертелад дренажіс верітілідан 6 м;
 Т+50 (Т-50) - клемелісдензе кабеліс мисаертелад дренажіс верітілідан 56 м-зе;
 ЭС - клемеліс да ЭНЕС-1 електродіс мисаертелад;
 Д - клемеліс да поларізацііс гадамводіс мисаертелад.