



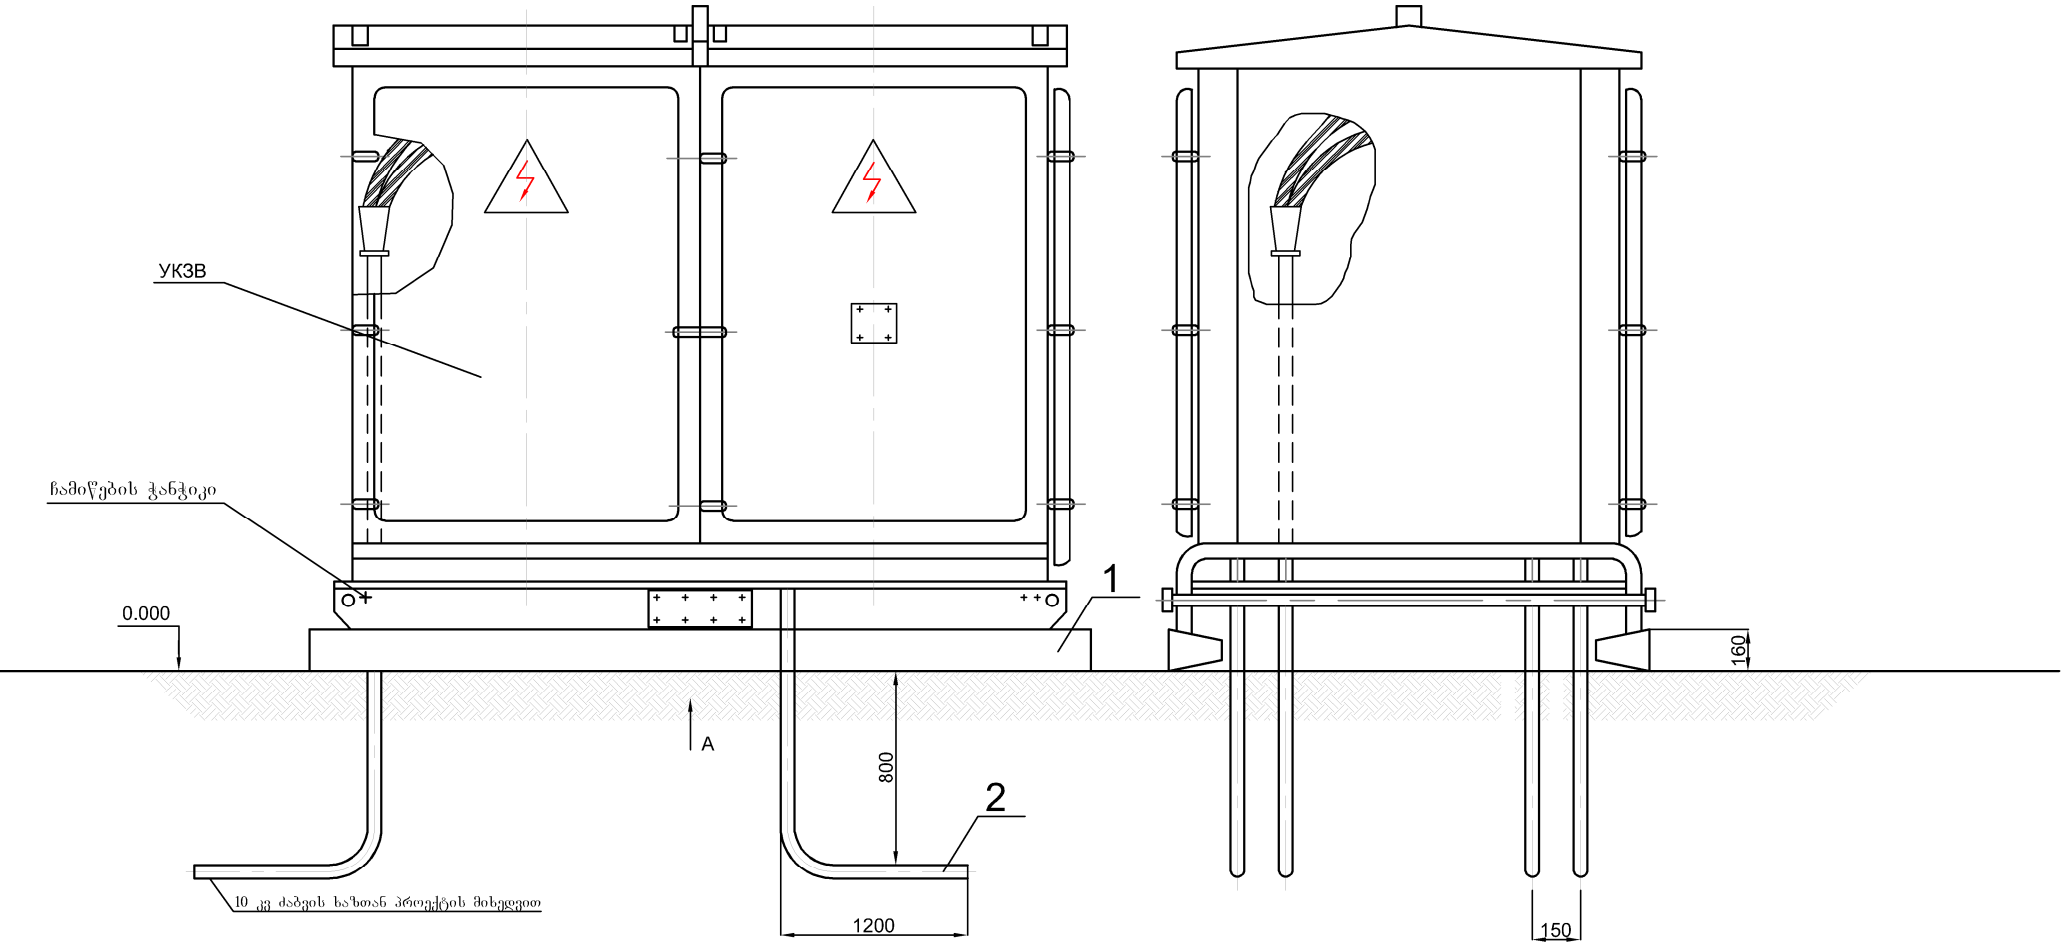

ხელი A

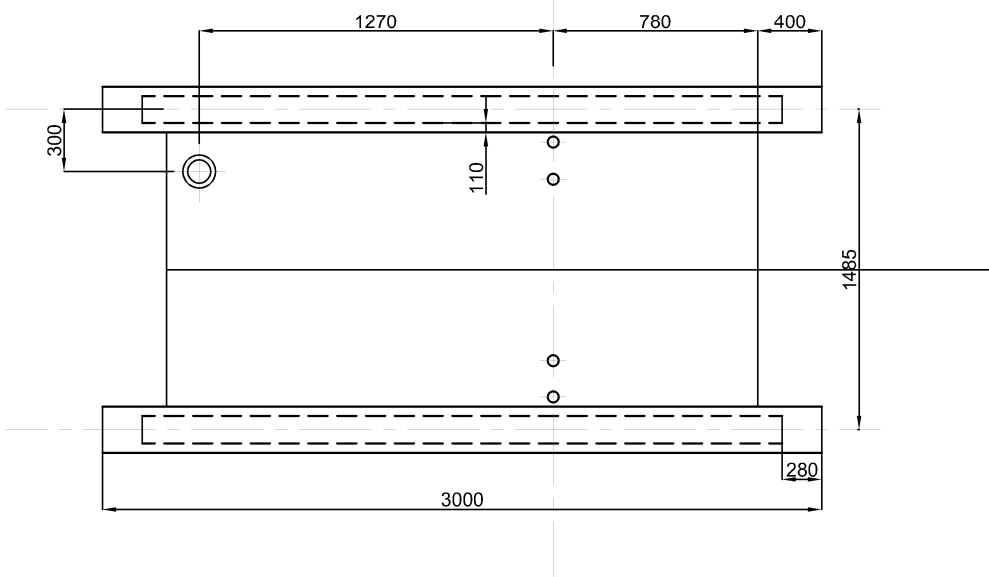

პოზ	აღნიშვნა	დასახელება	რაოდ	ერთეულის მასა, კგ	შენიშვნა
1	ГОСТ 14295-75	რკინაბეტონის საყრდენი			
		ПТ-0,6-3,0	2	152	ცალი
2	ГОСТ 3262-75	მილი 25X3.2; L=2.1 მ	4	45,02	ცალი

YK3B- ის დადგამდე საჭიროა გაითხაროს ტრანშეა, ჩაიდგას მილი (პოზიცია 2),
გატარდეს მილში კაბელები, ადგილობრივი გრუნტით შეივსოს ტრანშეა,
დაიტკეპნოს და მოსწორდეს მიწის ზედაპირი

დაამტკიცა	ა. დგანოსიძე				
შეამოწმა	თ. ჯავახიშვილი				
დაამუშავა	ს. ცინცაძე				
დახაზა	ა. ფარი				
REV.	C01				
თარიღი/ DATE	31/05/17				
			 საქართველოს ნავთობისა და გაზის კორპორაცია Georgian Oil & Gas Corporation		
			საპროექტო-დასახელების მანქანის ტრანშეის ნაგებობა-დგურის (იგოლი) მონაკვეთის მშენებლობის პროექტი მაღალი ძაბვის კათოდური დაცვის დანადგარის დადგმა რკინაბეტონის სტელაჟზე		
			DCC NUMBER: NALE31-GW07-PL-CPR-00020		
			SHEET No. 1(1)		
			REV. C01		