


პოზ.	აღნიშვნა	დასახელება	რაოდ.	განზ.
1	API 6D	ონკანი სფერული მიწისზედა განლაგებით, პნევმოჰიდროამძრავით მისადუღებელი PN 100 DN200 (219.1 მმ)	1	ცალი
2	ASME B16.49	მუხლი (elbow) 219.1 x 7,9 მმ, მისადუღებელი ბოლოები 6.4 მმ,	4	ცალი
3	API 5L	მილი 219.1x6.4 X 52	6	მეტრი
4	TY 4218-014-0139583 9-96	შტუცერი მისადუღებელი Py 16mpa III-R1/2" Y ₃	2	ცალი
5	TY Y3 0727-008-93	სფერული ონკანი ხელის მართვით ქუროიანი ბოლოები R _c 1/2YX12(-45°C-დან +60°C-მდე) შიგა ხრახნით სტ. 12X18H10T DN10, PN12 მგპა	2	ცალი

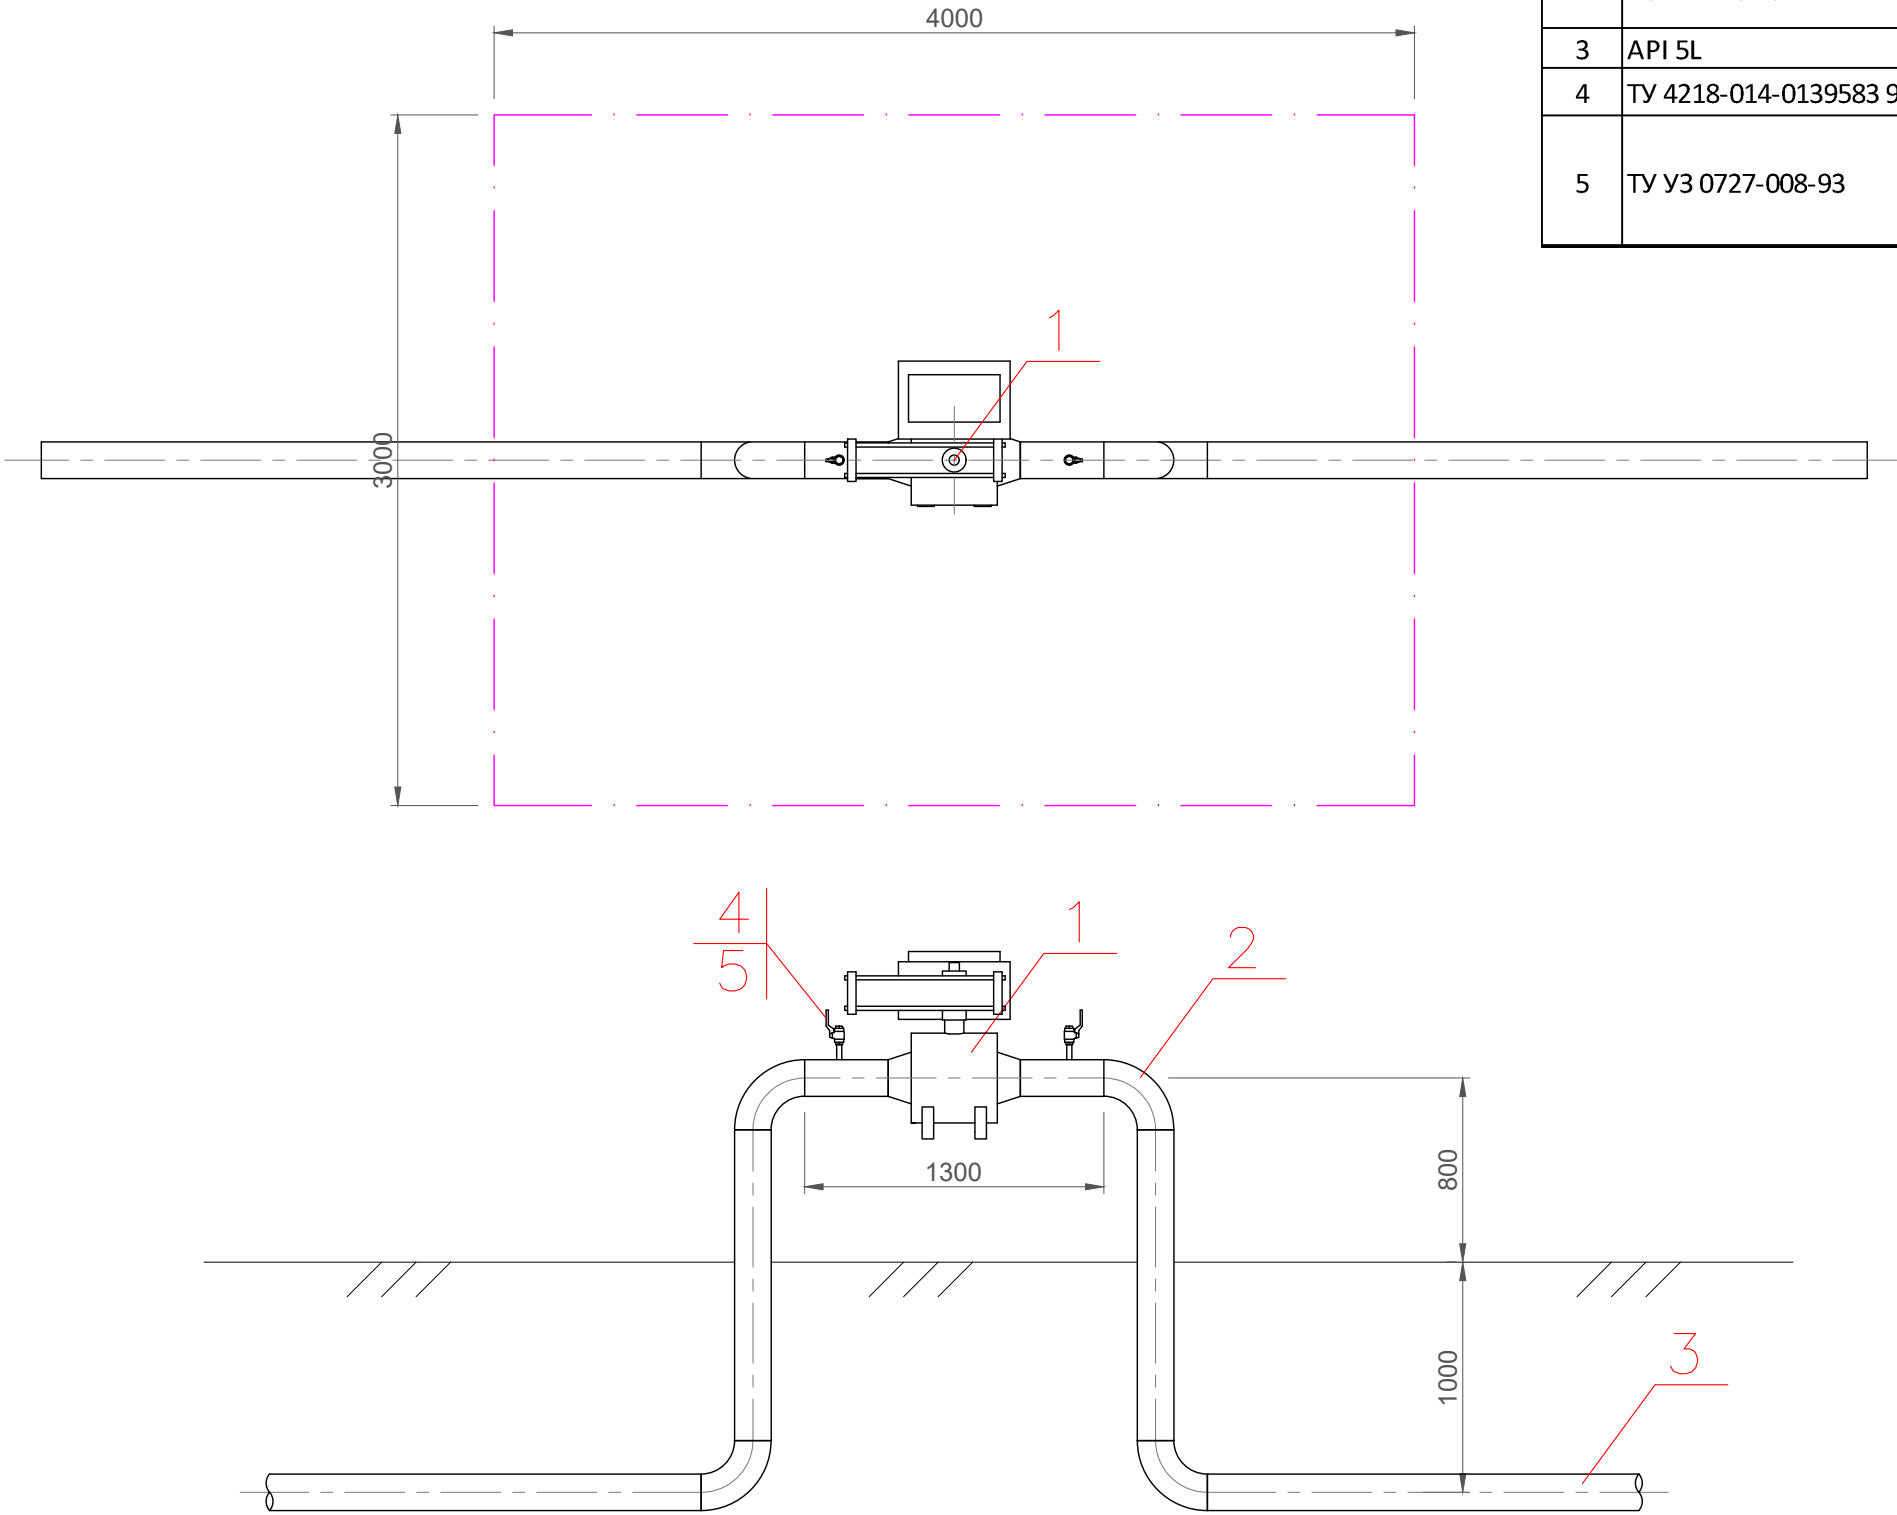

შენიშვნა: მშენებელ კონტრაქტორს აქვს ვალდებულება იმ მასალისა და მოწყობილობის მოწოდებასა და მონტაჟზე, რომელსაც ითვალისწინებს მშენებლობის პროექტი და რომლის გადაცემაც არ მოხდება სნგკ-ს მიერ

დამტკიცა	ა. დეკანოზიძე		 საქართველოს ნავთობისა და გაზის კორპორაცია GEORGIAN OIL & GAS CORPORATION	„აღმოსავლეთ-დასავლეთის“ მაგისტრალური გაზსადენის „ნატანტარი-ლუხურას“ მონაკვეთის მშენებლობის პროექტი	
შეამოწმა	თ. ჯაფარიშვილი			DN200 ონკანი. მოწყობილობის და გაყვანილობის განლაგების გეგმა, ტრილი, ხედი.	
დამუშავა	თ. მრეწელიშვილი			DCC NUMBER:NALE31-GW07-PL-DTL-00007	SHEET No: შპს/მშპ N°
დახაზა	ა. ფარი			No:	1(1)
REV.	C01				C01
თარიღი/DATE	10/08/16		SCALE:		