

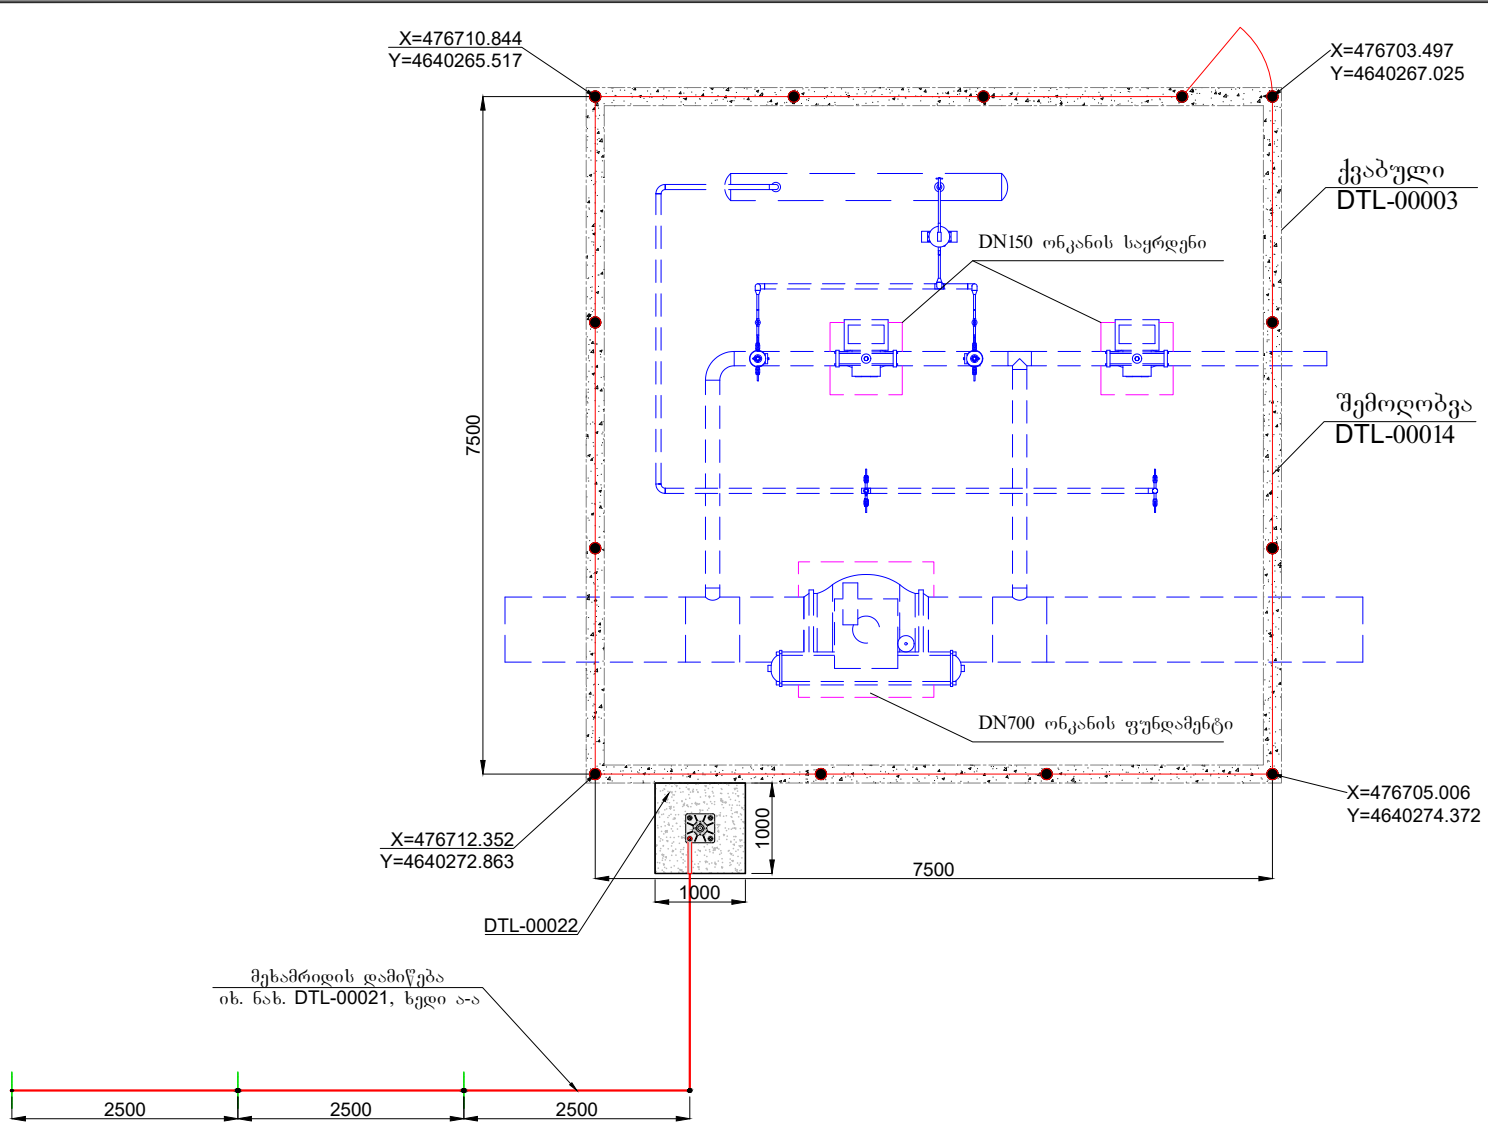


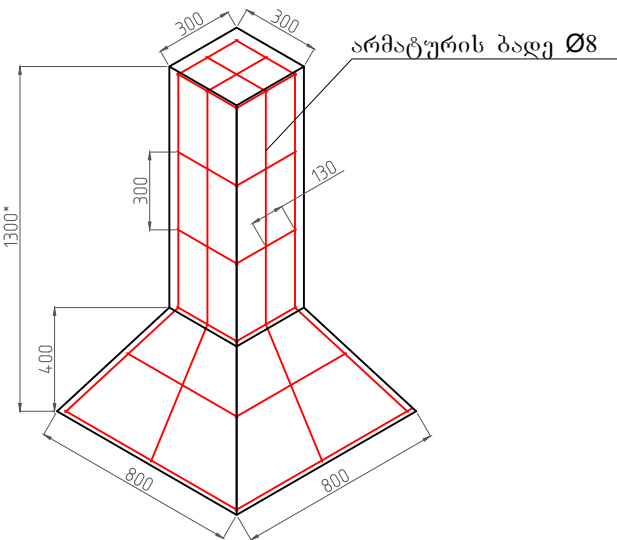

ფუნდამენტი
DN700 ონკანისთვის

საყრდენი
DN150 ონკანისთვის

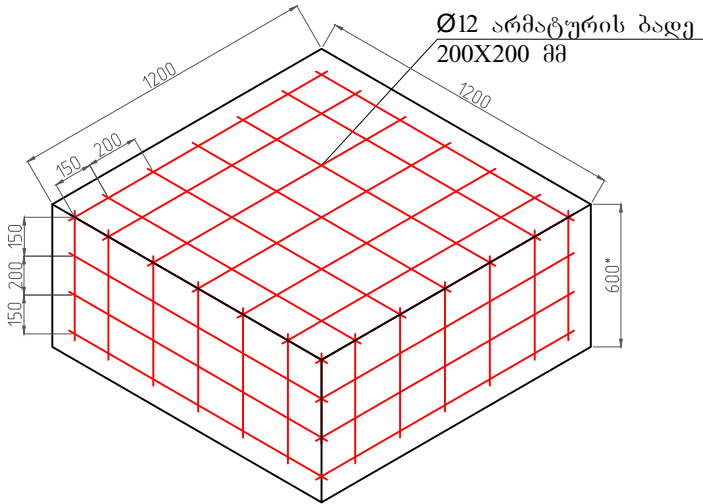

შენიშვნა: მშენებელ კონტრაქტორს აქვს ვალდებულება იმ მასალისა და მოწყობილობის მოწოდებასა და მონტაჟზე, რომელსაც ითვალისწინებს მშენებლობის პროექტი და რომლის გადაცემაც არ მოხდება სნგკ-ს მიერ

მასალები	შუალედ. საყრდენი	კუთხის საყრდენი	კუტიკარის საყრდენი	ჭიშკარის საყრდენი	კუტიკარი	ჭიშკარი	ჯამი	განზ.
	8 ცალი	4 ცალი	1 ცალი	0 ცალი	1 ცალი	0 ცალი		
	მასალები ერთი ერთეულისთვის							
მილი 159x6				0.00			0.00	მ
მილი 159x6			3.60				3.60	მ
კვადრატული მილი 50x50x5					7.30	0.00	7.30	მ
კვადრატული მილი 40x40x5					1.00	0.00	1.00	მ
კვადრატული მილი 60x60x5	3.10	3.10					37.20	მ
კუთხოვანა 45x45x5	1.70	7.70	4.70	0.00			49.10	მ
ფოლადის ზოლი 50x5		1.20	0.60	0.00			5.40	მ
ფოლადის ზოლი 25x5	2.40	9.60	4.80	0.00			62.40	მ
ფოლადის ფურცელი 5					0.03	0.00	0.03	მ²
ჭანჭიკური შეერთება Ø8	5	8	4	0.00			76	ც
ქანჩი Ø8	5	8	4	0			76	ც
შუასადები Ø8	5	8	4	0			76	ც
საჭიშკარი		8	4	0.00			36	ც
პეტლი იხ. ნახაზი					3	0	3	ც
ბრიტვისებრი მავთულხლართი AKJ 600 Ø3	30 მ პერიმეტრი						396	მ
წერტილოვანი შედუღებით დამზადებული ბადე Ø3 (უჯრედი მინ:50x50; მაქს:50x100)	69.60				2.40	0.00	72	მ²
ბადის დამაგრების დეტალი (კუთხოვანა 50X50X5, L=150)	38 ცალი						6	მ
ჭანჭიკური შეერთება Ø8	76 ცალი						76	ც
ქანჩი Ø8	76 ცალი						76	ც
შუასადები Ø8	76 ცალი						76	ც
ბეტონის ლურსმანი Ø8 (დუბელი)	152 ცალი						152	ც
ეკლიანი მავთული Ø3					3	0	3	მ
მავთული Ø3	29 მ						290	მ
მავთული Ø1.6	29.00						39	მ
ბეტონი B25 (საყრდენის ფუნდ.)							0.00	მ³
ბეტონი B25 (საყრდენის გამაგრების ფუნდ.)							0.00	მ³
ღორღი 20-40	57 მ²						5.70	მ³
ქვიშა	57 მ²						5.70	მ³
პოლიეთილენი	57 მ²						57.00	მ²
მასალები	ფუნდამენტი DN700 ონკანისთვის 1200x1200x600		DN700 ონკანის ქვაბული7700x7700x2600		ფუნდამენტი DN150 ონკანისთვის იხ. ნახ.		ჯამი	განზ.
	1 ცალი		1 ცალი		2 ცალი			
	მასალები ერთ ერთეულისთვის							
არმატურა Ø8			1421				1421	მ
არმატურა Ø12	45		955		23		1046	მ
შემკრავი (კატანკა) Ø5 შემკრავის ბიჯი 0.60 მ							0.00	მ
შემკრავი მავთული Ø1.6,L=20 მმ	20				15		49.60	მ
ბეტონი B25	0.86		30		0.2		31.3	მ³
ქვიშა			142				142.0	მ³
ღორღი 10-20			6				6	მ³
ღორღი 20-40			6				6	მ³

ქვაბულის დაბლა უნდა დაიყაროს 100 მმ სისქის 10-20 მმ ზომის ღორღი;
შემოდების საყრდენების ჩაბეტონება უნდა მოხდეს ქვაბულის კედლებში;
შემოდების ყველა დეტალი უნდა იყოს მოთუთიებული;
მოედნის მთელ ზედაპირზე უნდა დაიყაროს 100 მმ სისქის 20-40 მმ ზომის ღორღი;
*_ ზომები არის მიახლოებითი და დაკორექტირდება მშენებლობის დროს.

დაამტკიცა

ა. დეკანოზიძე

შეამოწმა

თ. ჯაფარიშვილი

დაამუშავა

თ. მრეველიშვილი

დახაზა

ა. ფარი

REV.

C01

C02

თარიღი/ DATE

21/09/17

30/01/20

საპროექტო სამსახურისა და გეოლოგიური კვლევის
GEORGIAN OIL & GAS CORPORATION

SCALE:

„აღმოსავლეთ-დასავლეთის“ მაგისტრალური გაზსადენის
„ნატანარი-ლუზურას“ მონაკვეთის
მშენებლობის პროექტი

DN700 ონკანი ცალმხრივი გაქრევიით.
შემოდების განლაგების სქემა.

DCC NUMBER:NALE31-GW07-PL-DTL-00019

SHEET No.
შარბილაძე N°

REV.

No:

1(1)

C02

C:\USERS\ST180\1\KIR\APPDATA\LOCAL\TEMP\ACRUBUSH_11464\NALE31-GW07-PL-DTL-00019_C02.DWG Layout 1
თარიღი 27. 2020-246gm