


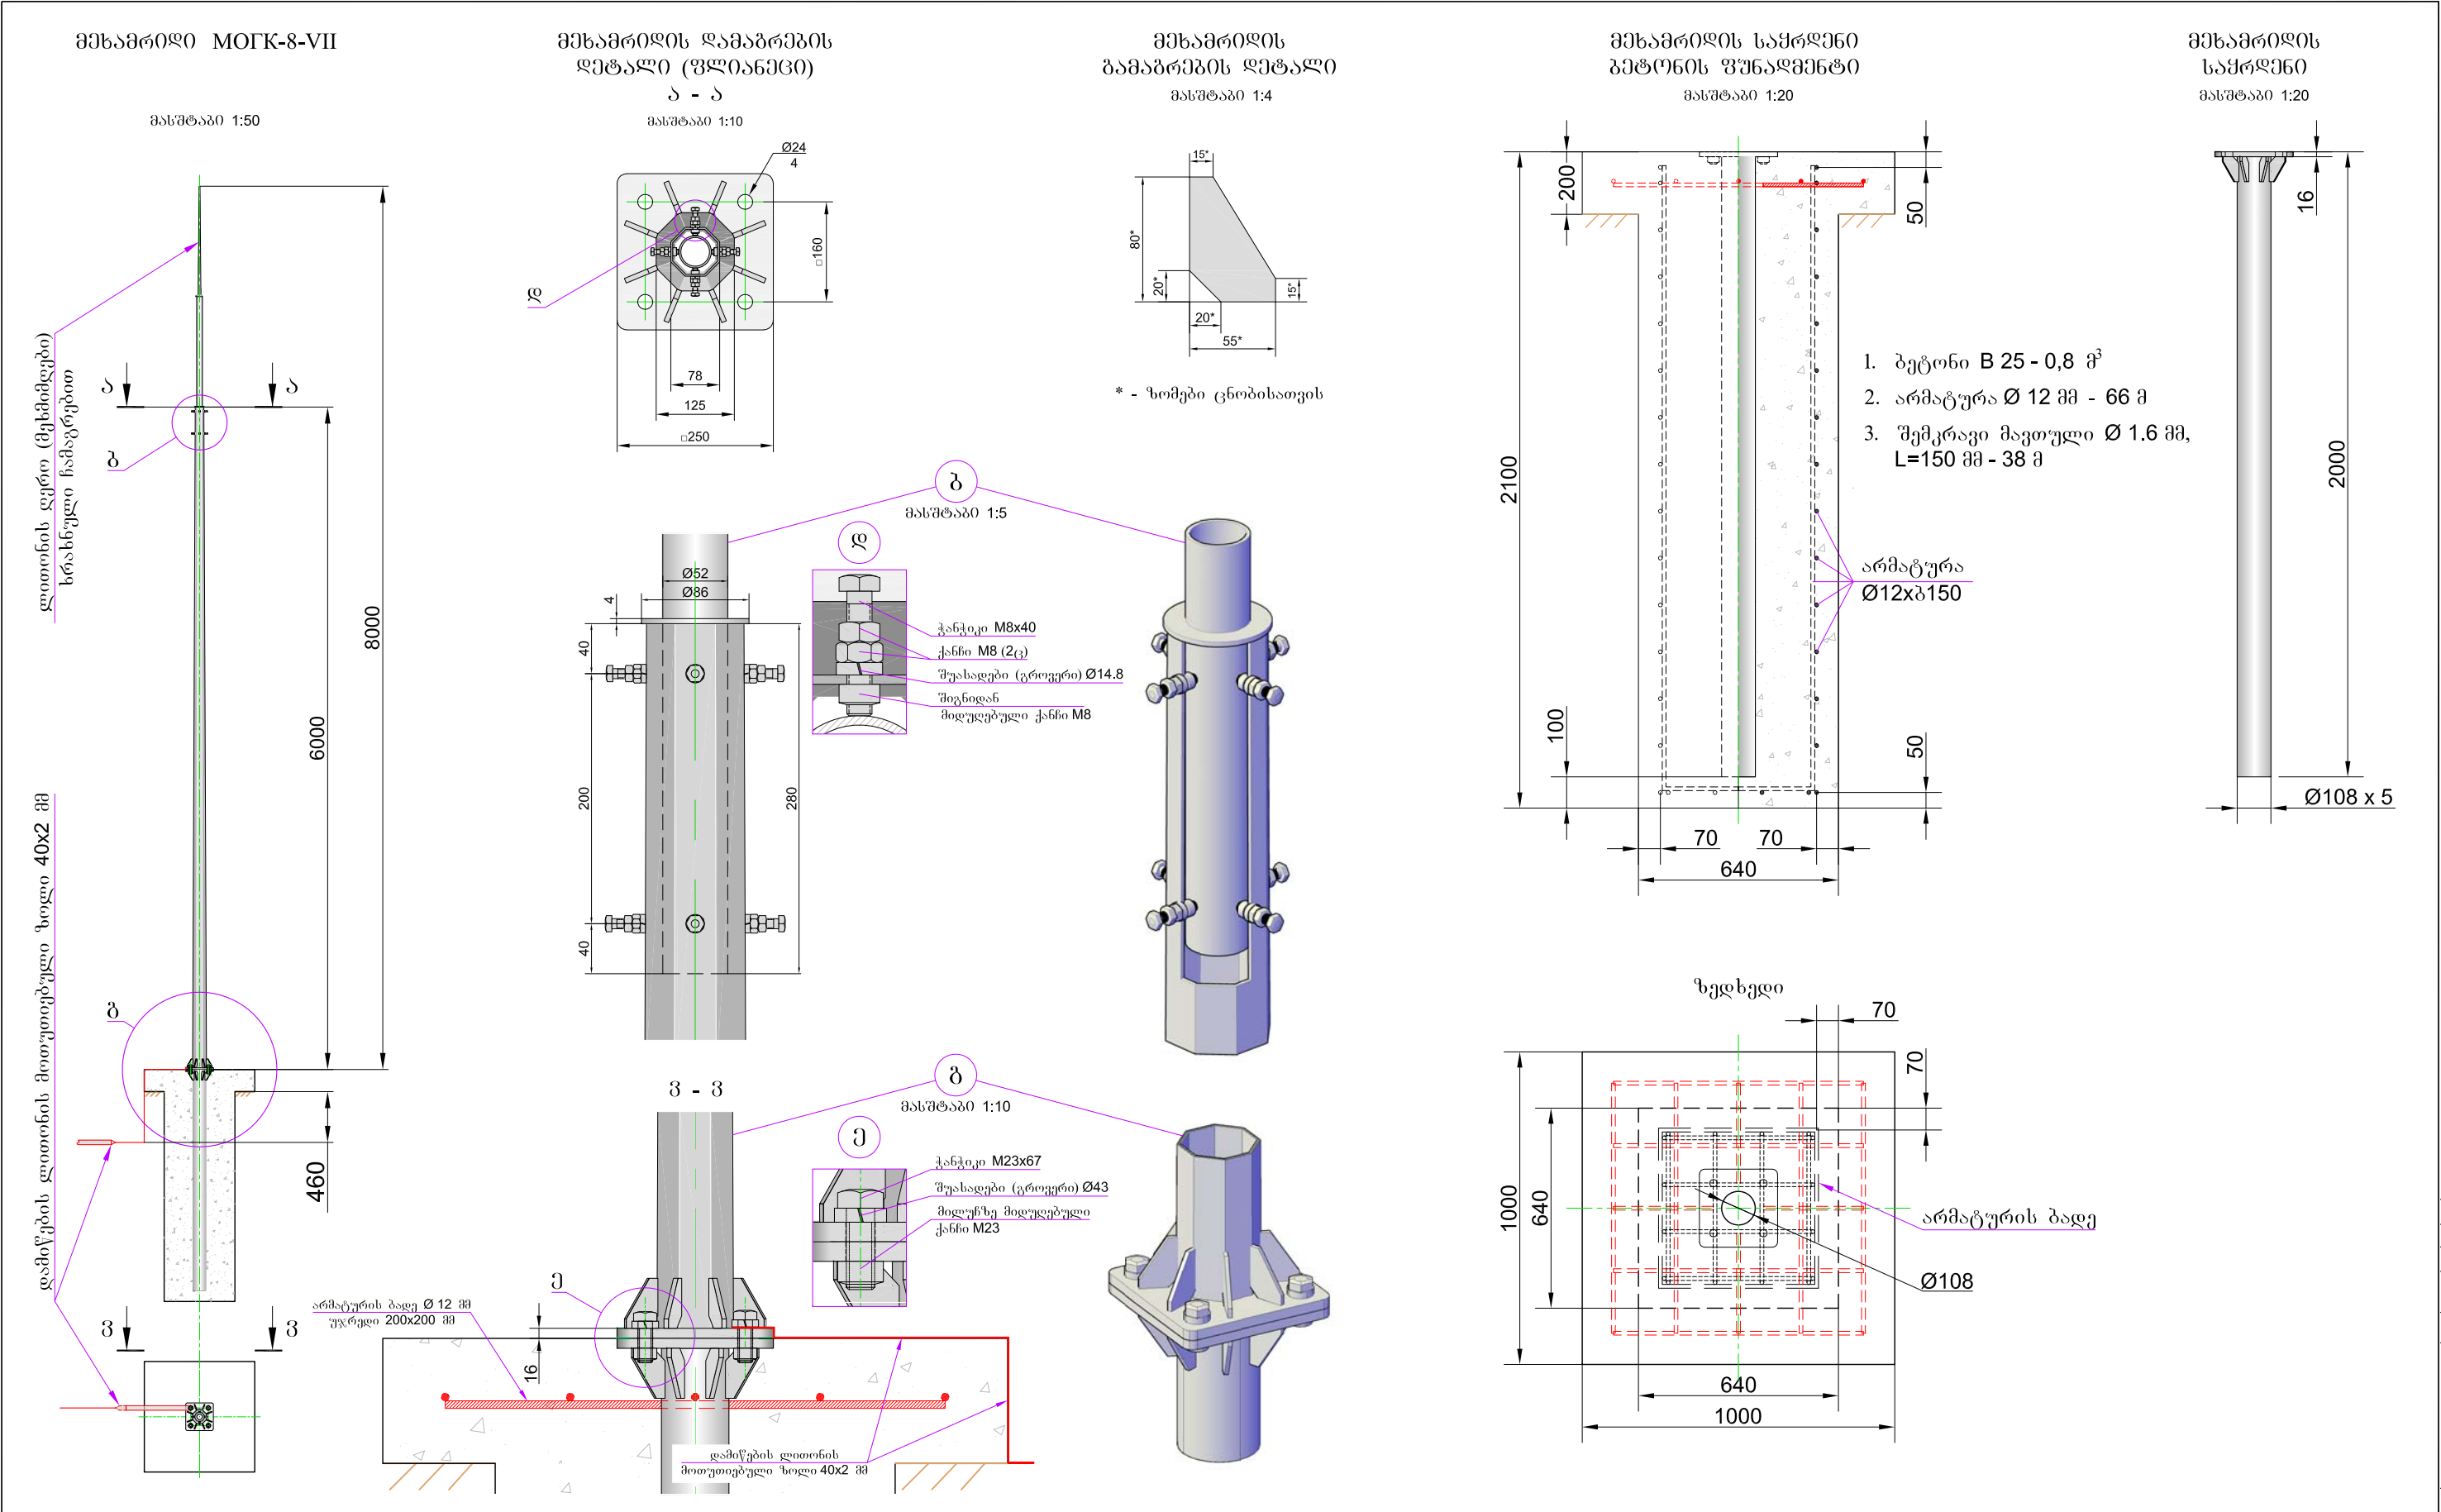

შენიშვნა: მშენებელ კონტრაქტორს აქვს ვალდებულება იმ მასალისა და მოწყობილობის მოწოდებასა და მონტაჟზე, რომელსაც ითვალისწინებს მშენებლობის პროექტი და რომლის გადაცემაც არ მოხდება სხვა-ს მიერ

დამტკიცდა	ა. დეკანოზიძე		 საპროექტო-სამშენებლო და გეოლოგიური კომპანია GEORGIAN OIL & GAS CORPORATION	„აღმოსავლეთ-დასავლეთის“ მაგისტრალური გაზსადენის „ნატატარი-ლუბურას“ მონაკვეთის მშენებლობის პროექტი		
შეამოწმა	თ. ჯავახიშვილი			მეხამრიდი MOFK-8-VII		
დაამუშავა	თ. მრეწელიშვილი			DCC NUMBER:NALE31-GW07-PL-DTL-00020	SHEET No. შეამოწმა №	REV.
დახაზა	ა. ფარი			No:	1(1)	C01
REV.	C01					
თარიღი/ DATE	12/12/19		SCALE: 1:50			

შეამოწმა / PAPER SIZE: ISO A3