



გაზსადენის შიდა სიღრუის გაწმენდის პრინციპული სქემა

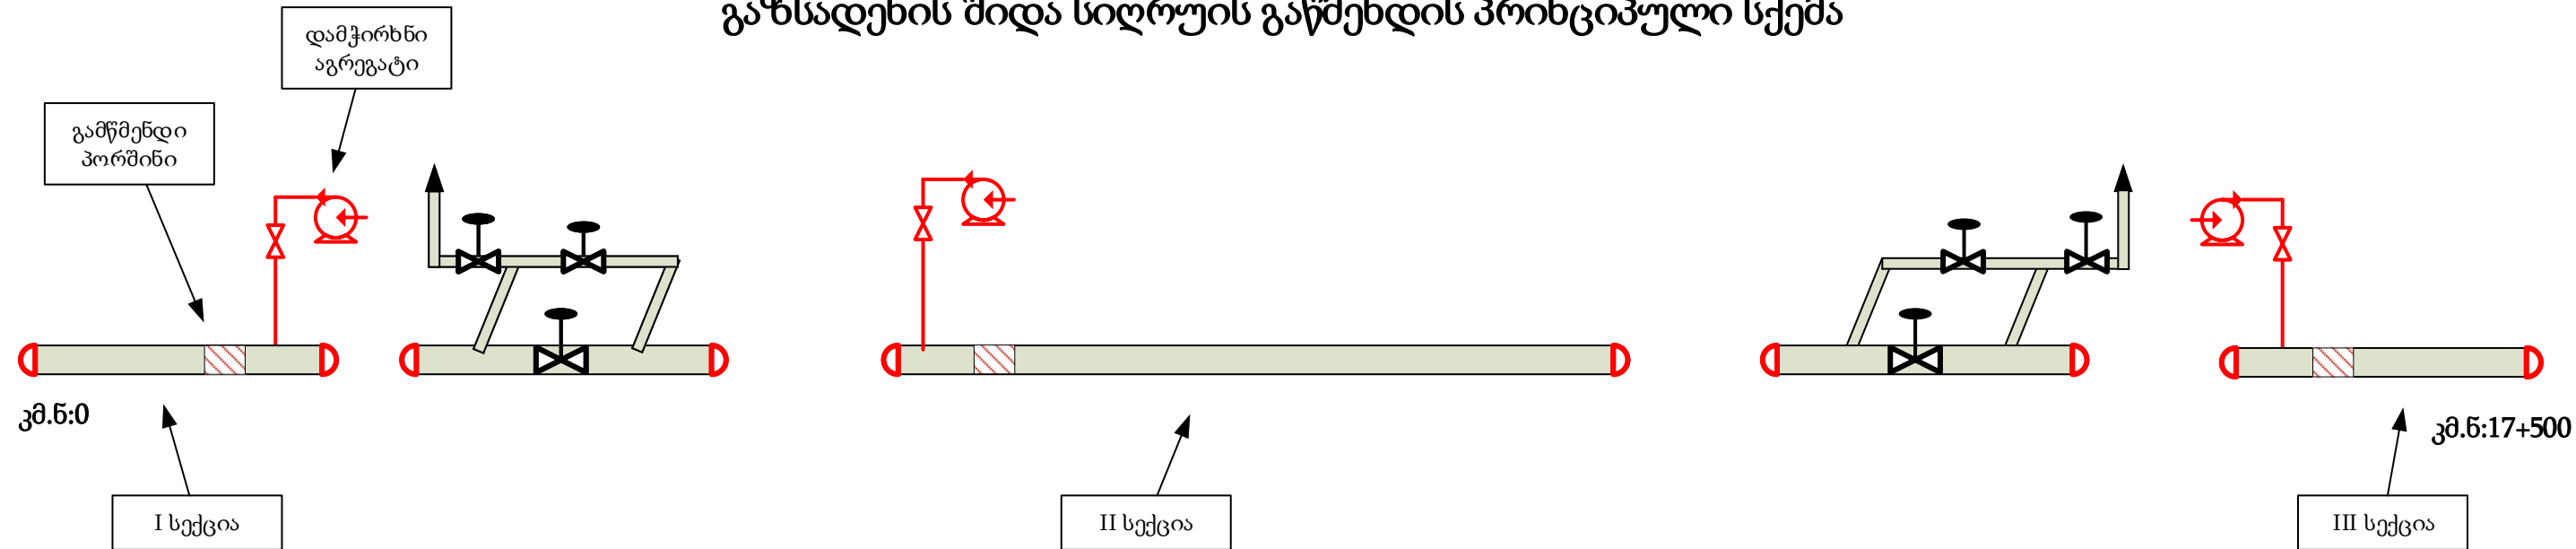

შენიშვნა: გაზსადენის შიდა სიღრუის გაწმენდა საჭიროა განხორციელდეს სამ სექციად სახაზო ონკანების კვანძების გარეშე

გაზსადენის გამოცდის პრინციპული სქემა

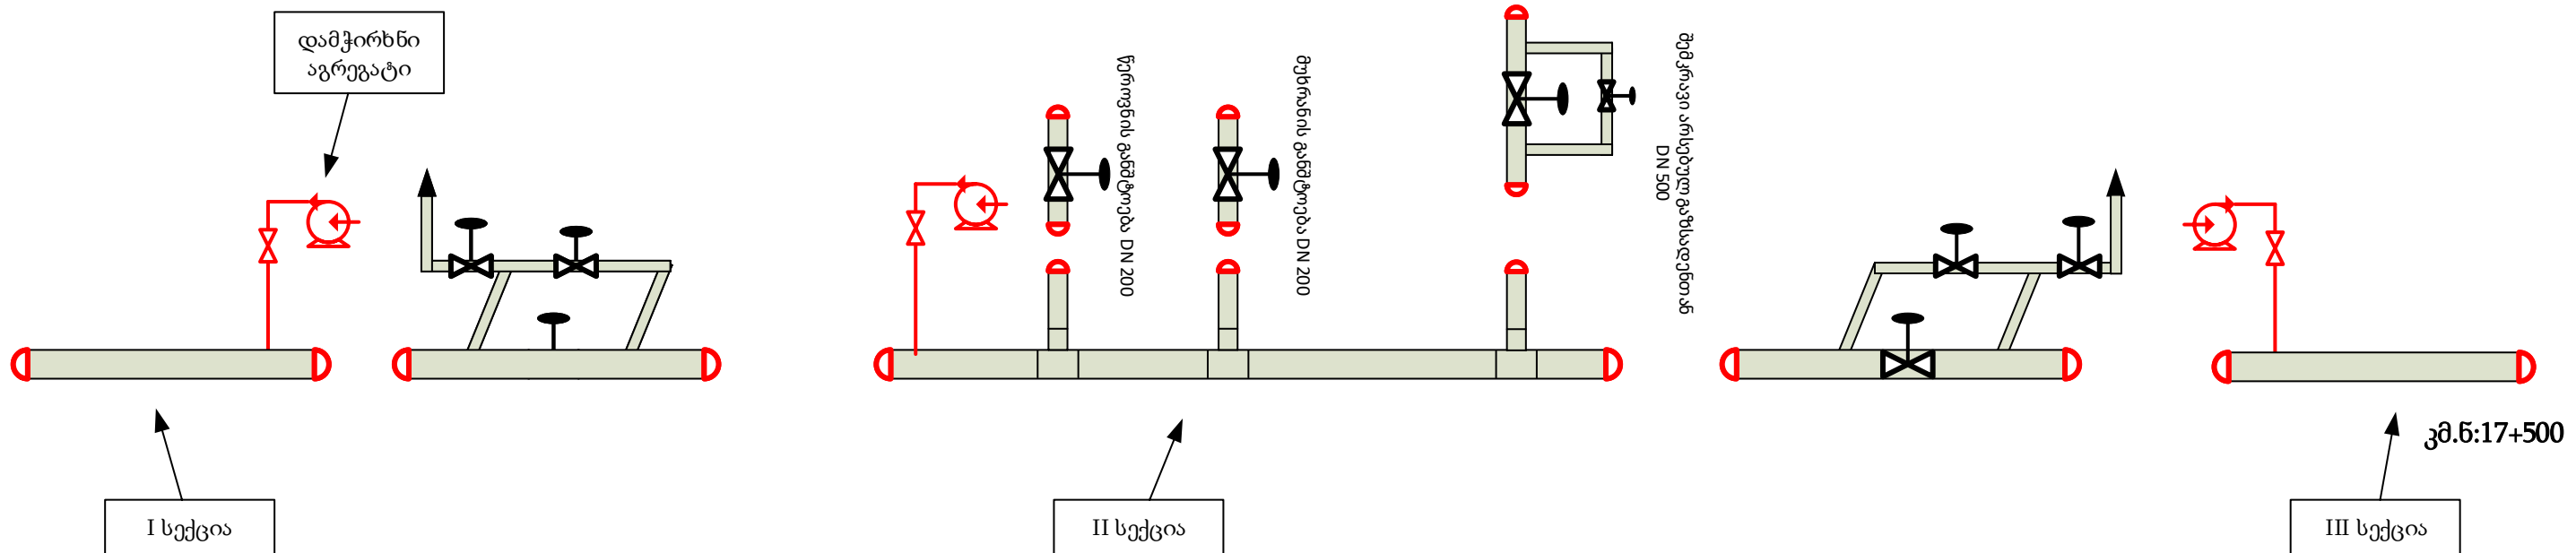

დროებითი მილსადენი და მოწყობილობა;

შენიშვნა: გაზსადენის გამოცდა საჭიროა განხორციელდეს სამ სექციად სახაზო ონკანების კვანძების გარეშე

დამტკიცა	ა.დეკანოსიძე				
შეამოწმა	თ.ჯავახიშვილი				
დამუშავა	თ.მრევლიშვილი				
REV.	C01				
თარიღი/DATE	08.02.2021				
			საქართველოს ნავთობისა და გაზის კორპორაცია Georgian Oil & Gas Corporation		
			SCALE:		
			No:		
			DCC No: NALE31-GW07-PL-SCM-00005		
			SHEET No ფურცელი №		
			Rev		
			1(1)		
			C01		