


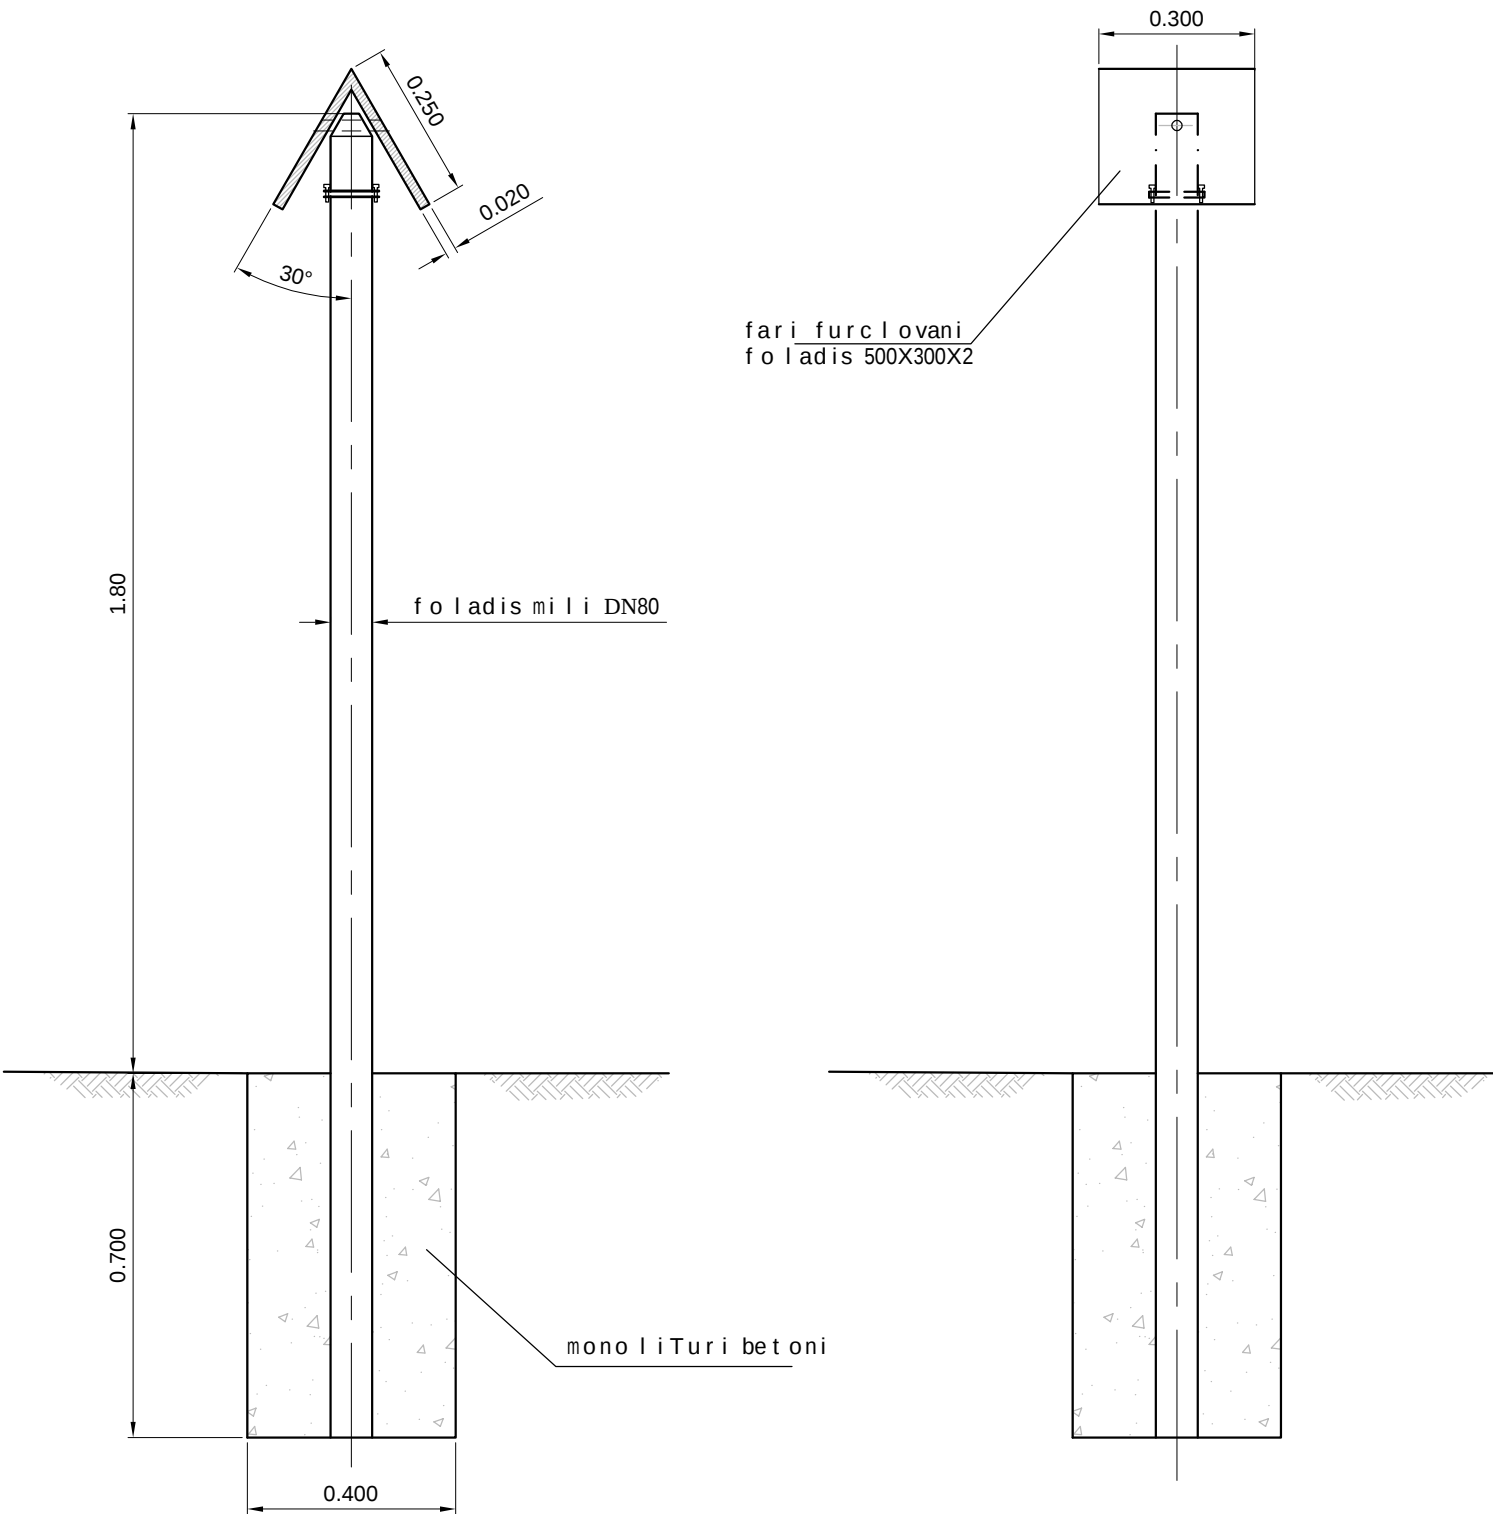

masalebis uwyisi				
#	masala	ganzomilebis erTeuli	raodenoba	SeniSvna
1	foladis mili mituCiT DN80	m	2.5	ГОСТ 10706-76
2	monolituri betoni M100	m³	0.11	ГОСТ 26633-91
3	fari furclovani foladis 500X300X2	cali/kg	1/2.4	ГОСТ 19903-74
4	WanWiki M8 ГОСТ 7798-70	cali	2	
6	qanCi M8 ГОСТ 5915-70	cali	4	
7	zeTiani saRebavi	kg	0.1	

1. boZi SeiRebos yviTlad
2. liTonis farze orive mxares mieTiTeba gazsadenis kilometraJi da milis miwaSi faqtiuri CaRrmaveba

daamtika	a. dekanosize		„აღმოსავლეთ-დასავლეთის“ მაგისტრალური გაზსადენის „ნატანტარი-ლეზურას“ მონაკვეთის მშენებლობის პროექტი		
Seamoma	T. javaxiSvili		maCvenebeli niSani		
daamuSava	T. mrevliSvili		DCC NUMBER: NALE31-GW07-PL-STD-00005		
daxaza	a. farii		SHEET No. 1(1)		
REV.	C01		No:		
TariRi/DATE	18/07/17		SCALE:		