

შუახევის მუნიციპალიტეტის სოფელ დღვანის ამბულატორიის სარეაბილიტაციო
სამუშაოების საპროექტო დოკუმენტაცია

არქიტექტურული პროექტი

დირექტორი : ლ. ვერძაძე
არქიტექტორი : ნ. გობაძე



სარჩევი

არქიტექტურული ნაწილი


1. თაეფურცელი
2. სარჩევი
3. სიტუაციური რუკა
4. არსებული სიტუაციის ამსახველი ფოტომასალა
5. არსებული სიტუაციის ამსახველი ფოტომასალა
6. გენ-გეგმა
7. აზომვითი ნახაზი
8. განმარტებითი ბარათი
9. იატაკის კედლის და კარ-ფანჯრების სადემონტაჟო სამუშაოების გეგმა
10. ჭერის სადემონტაჟო სამუშაოების გეგმა
11. ხელსაბანისა და სანკვანძის სადემონტაჟო სამუშაოების გეგმა
12. პლასტიკატის სადემონტაჟო სამუშაოების გეგმა
13. კედლის მოსაპირკეთებელი სამუშაოების გეგმა
14. ჭერის მოსაპირკეთებელი სამუშაოების გეგმა
15. იატაკის მოსაპირკეთებელი სამუშაოების გეგმა
16. კარ-ფანჯრების მოსაპირკეთებელი სამუშაოების გეგმა
17. ხელსაბანებისა და სანკვანძების მოსაპირკეთებელი სამუშაოების გეგმა
18. ფასადის დემონტაჟი 1-2 ღერძებს შორის
19. ფასადის დემონტაჟი 2-1 ღერძებს შორის
20. ფასადის დემონტაჟი ა-ბ ღერძებს შორის
21. ფასადის დემონტაჟი ბ-ა ღერძებს შორის
22. ფასადის მოწყობა 1-2 ღერძებს შორის
23. ფასადის მოწყობა 2-1 ღერძებს შორის
24. ფასადის მოწყობა ა-ბ ღერძებს შორის
25. ფასადის მოწყობა ბ-ა ღერძებს შორის
26. სახურავის სადემონტაჟო სამუშაოს გეგმა
27. სახურავის მოსაწყობი სამუშაოს გეგმა
28. სახურავში ლარტყის მოწყობის გეგმა
29. სახურავში ნივნივების მოწყობის გეგმა
30. სახურავის ჭრილი
31. სანიაღვრე არხის მოწყობის ჭრილი
32. მოაჯირის მოწყობა

წყალ-კანალიზაციის საპროექტო დოკუმენტაცია

1. წყალ-კანალიზაციის თაეფურცელი
2. წყალ-კანალიზაციის განმარტებიტი ბარათი
3. წყალმომარაგების სქემა
4. წყალმომარაგების აქსონომეტრიული სქემა
5. კანალიზაციის სქემა
6. კანალიზაციის აქსონომეტრიული სქემა



ელ.მომარაგების საპროექტო დოკუმენტაცია

1. ელ მომარაგების თაეფურცელი
2. ელ მომარაგების განმარტებითი ბარათი
3. ელ მომარაგების მოწყობის გეგმა

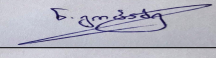
თანამდებობა	ხელმოწერა	ღირებტორი	პროექტის სახელწოდება: შუახევის მუნიციპალიტეტის სოფელი ღღვანის ამბულატორიის სარეაბილიტაციო, საპროექტო დოკუმენტაცია			
ღირებტორი	ლ.ვერძაძე		დამკვეთი: შუახევის მუნიციპალიტეტის მერია			
არქიტექტორი	ნ. გობაძე		მისამართი: შუახევის მუნიციპალიტეტის სოფელი ღღვანი			
ი.მ „ღერი ვერძაძე,,			ფურცლები	36	თარიღი	
			ფურცელი		მასშტაბი	



თანამდებობა	ხელმოწერა	ღირებულება	პროექტის სახელწოდება: შუახევის მუნიციპალიტეტის სოფელი ღვანის ამბულატორიის სარეაბილიტაციო, საპროექტო დოკუმენტაცია			
ღირებულება	ლ.კუპიაძე	ფ. კუპიაძე	დამკვეთი: შუახევის მუნიციპალიტეტის მერია			
არქიტექტორი	ფ. კუპიაძე	ფ. კუპიაძე	მისამართი: შუახევის მუნიციპალიტეტის სოფელი ღვანის			
კომპიუტერული გრაფიკა	ფ. კუპიაძე	ფ. კუპიაძე	ფურცლები 36			
ი.მ. „ღარი ვერძაძე“			ფურცელი მასშტაბი			

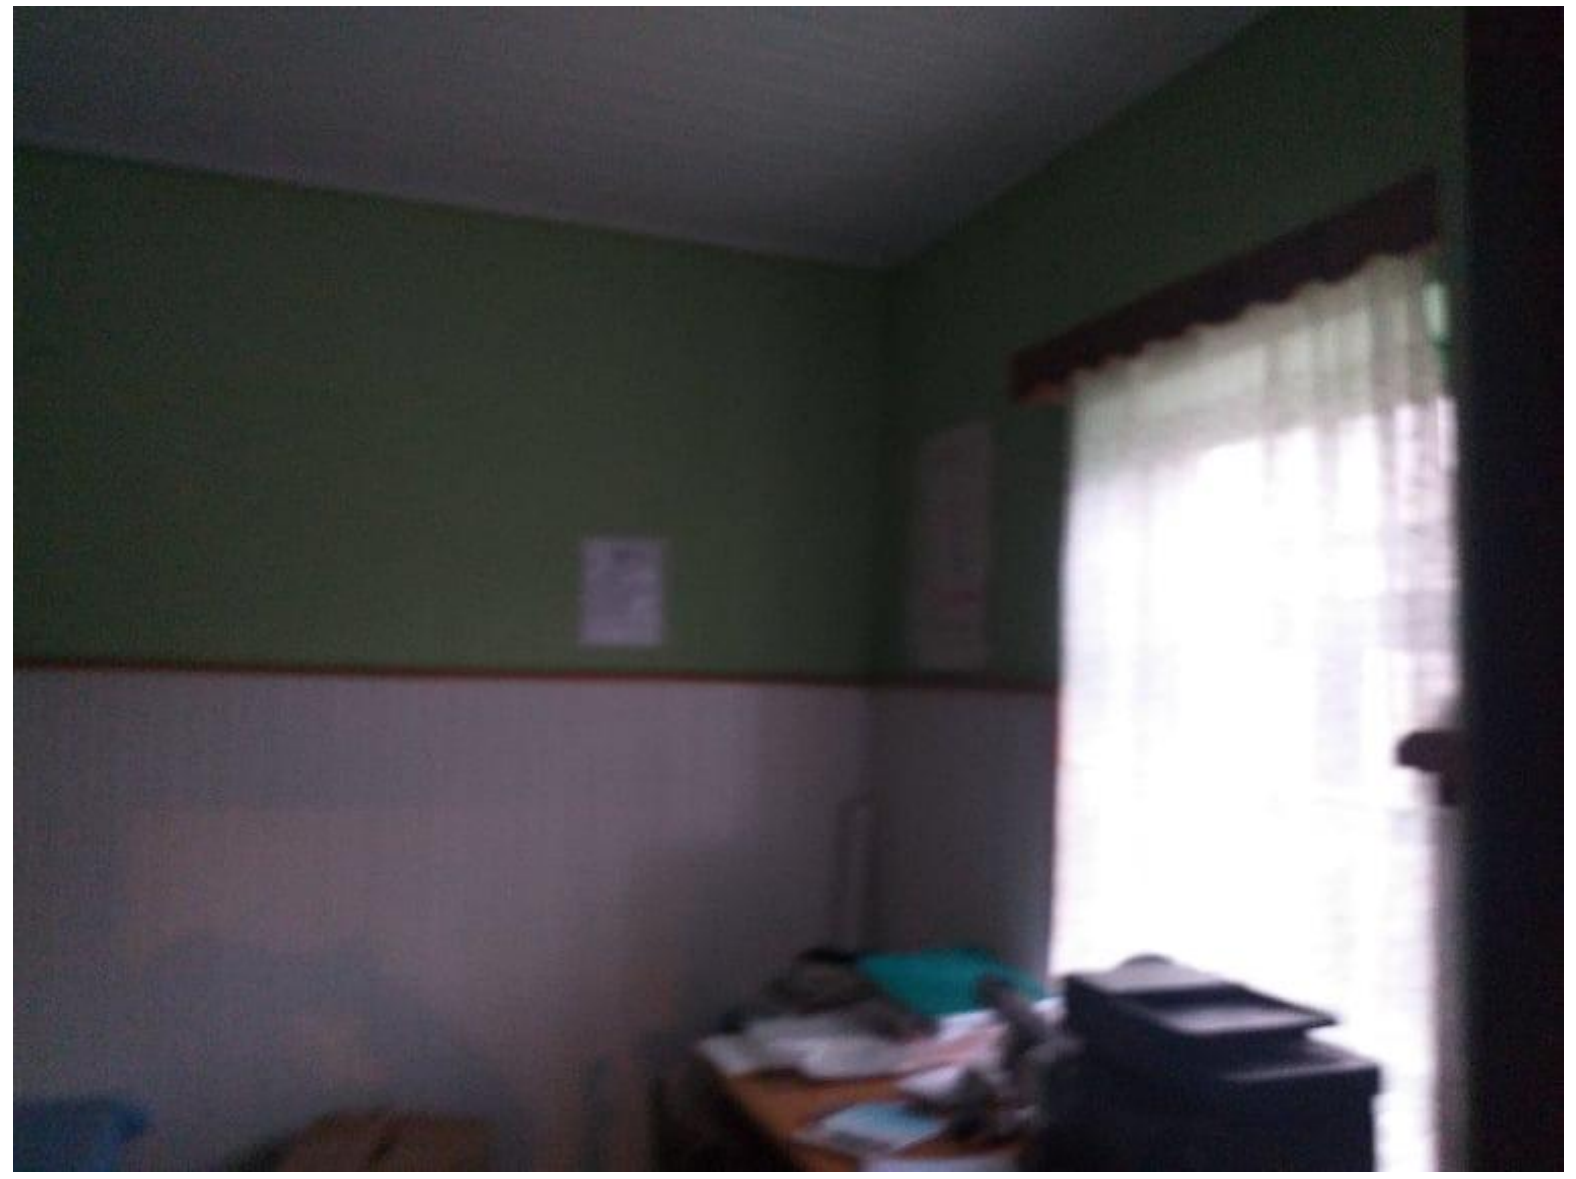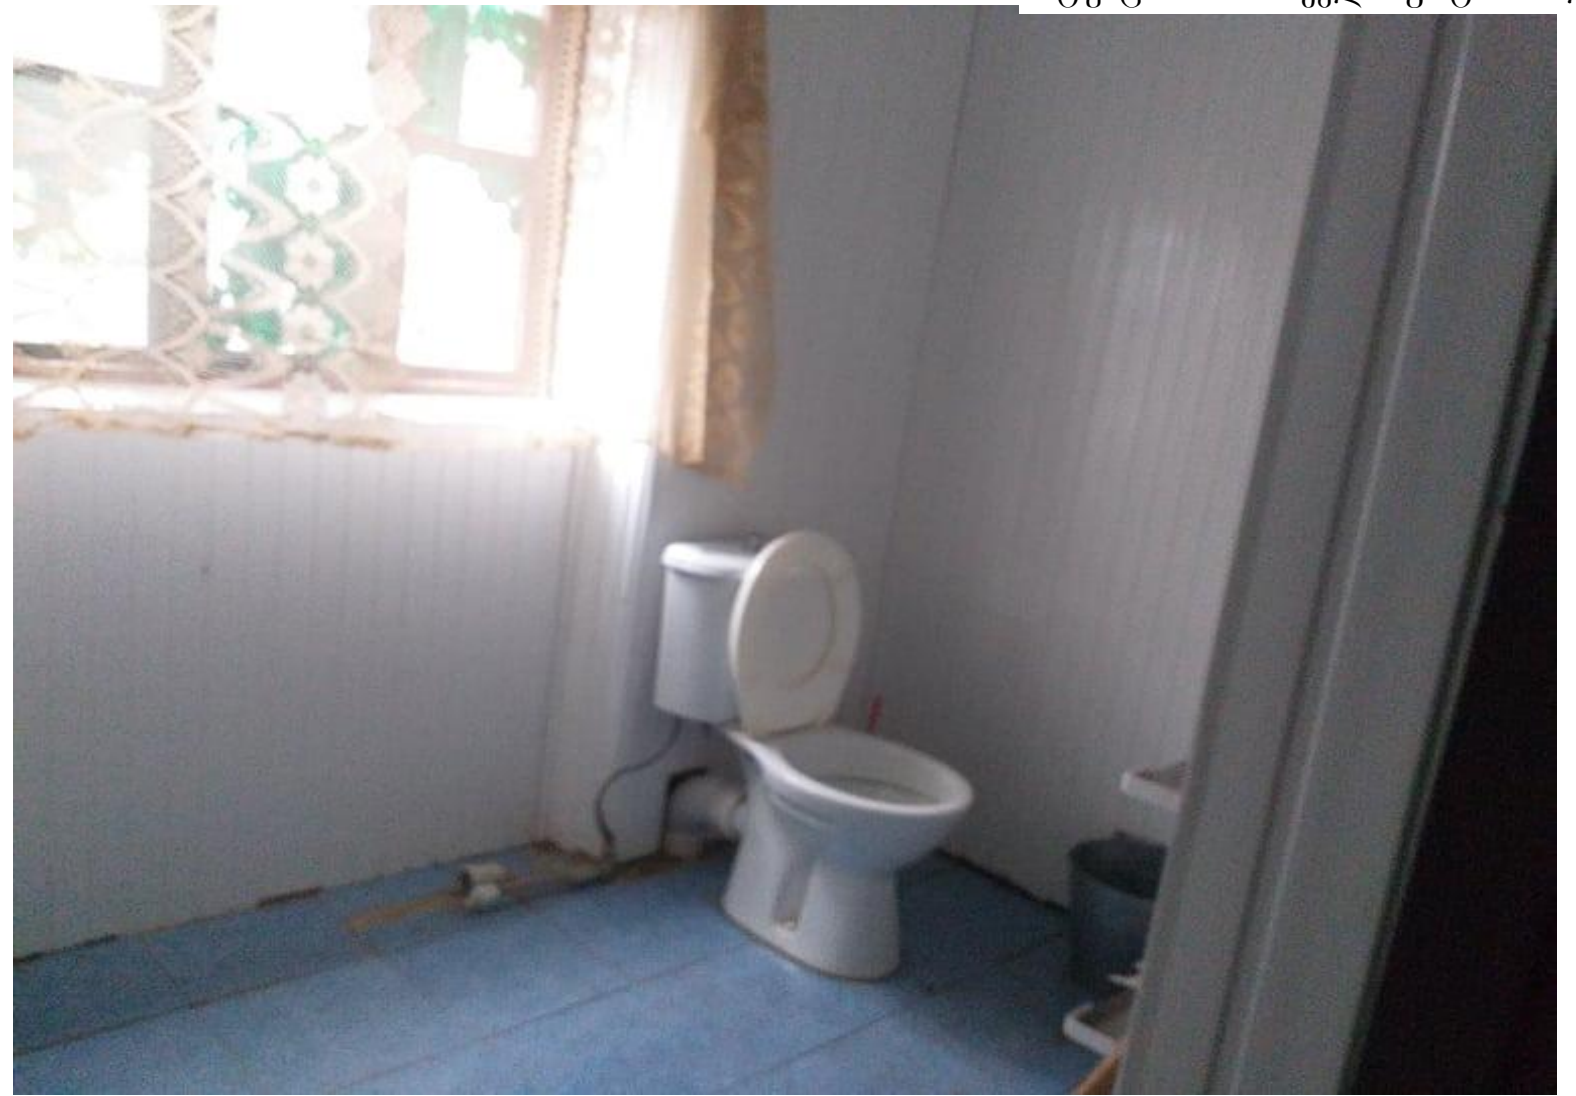



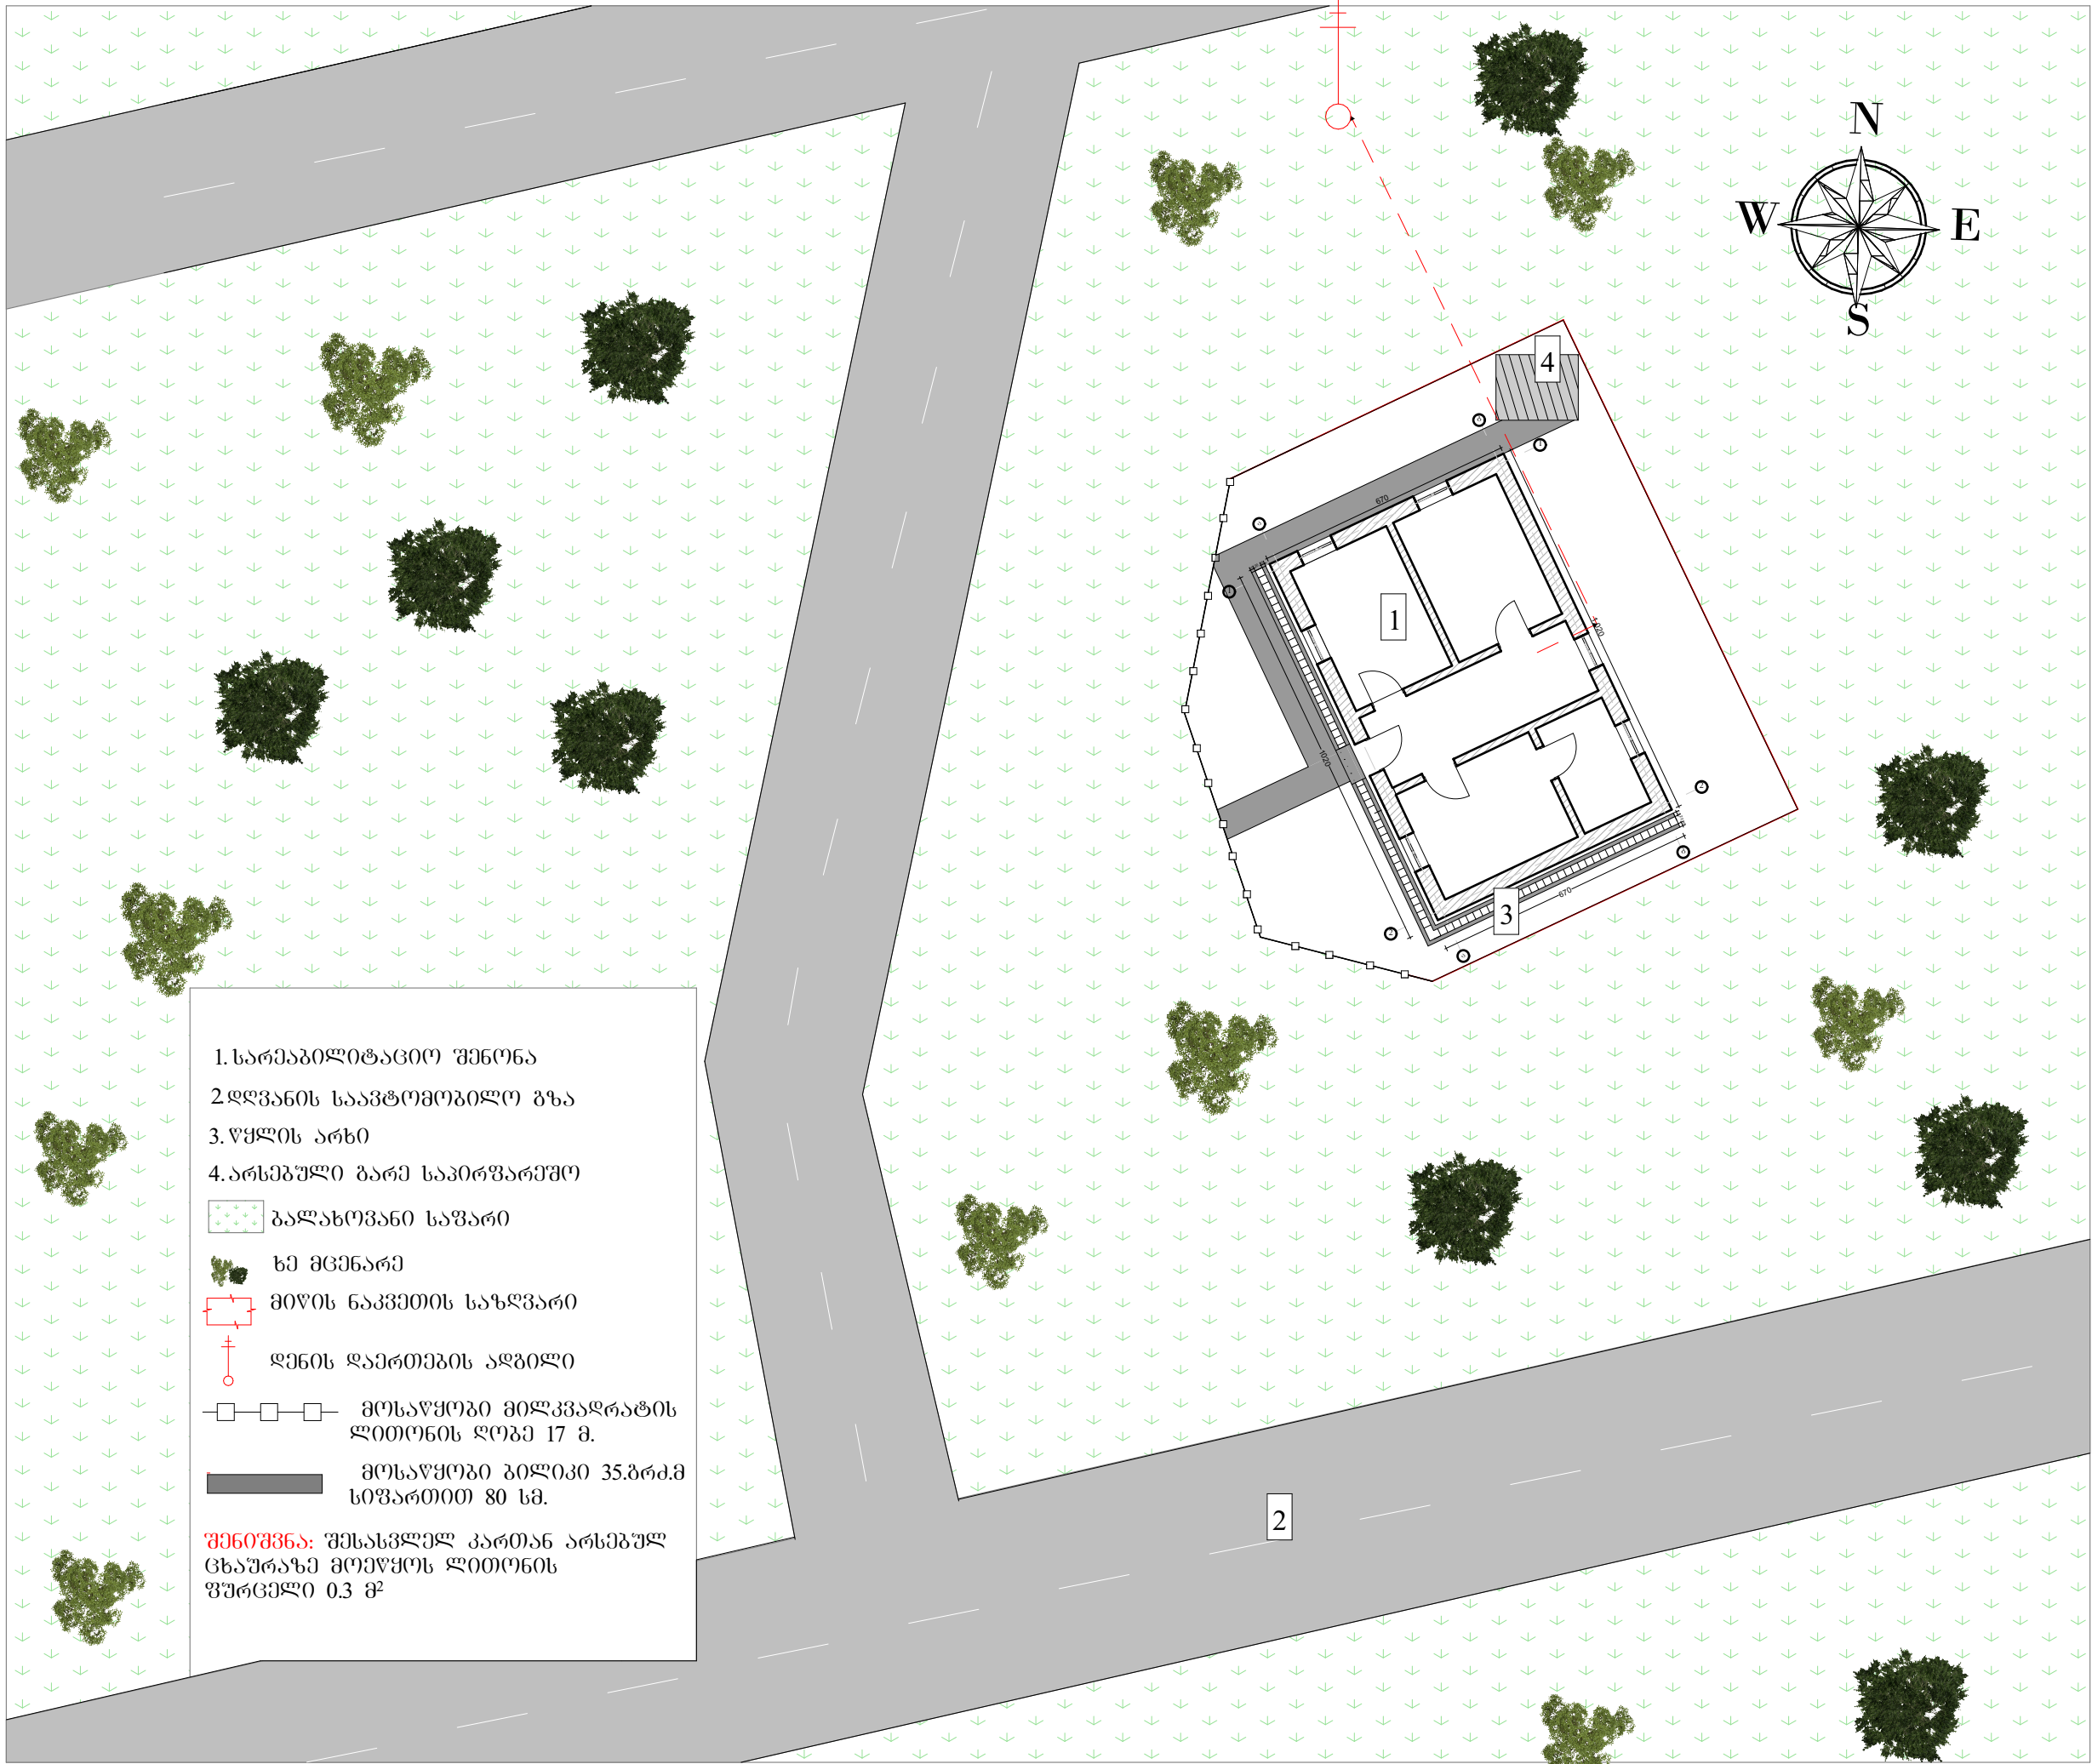

თანამდებობა	ხელმოწერა	ღირსმეტყრე	პროექტის სახელწოდება: შუახევის მუნიციპალიტეტის სოფელი ღვანის ამგზავთობის სარეაბილიტაციო, საპროექტო დოკუმენტაცია			
ღირსმეტყრე	ღვინაძე		ღამგვითი: შუახევის მუნიციპალიტეტის მერია			
არქიტექტორი	6. გოგაძე		მისამართი: შუახევის მუნიციპალიტეტის სოფელი ღვანის			
კომპიუტერული გრაფიკა	6. გოგაძე		ფურცლები	36	თარიღი	
0.8 „ღარი ვერაძე,,			ფურცელი		მასშტაბი	1:166.6

Ground Floor (43)



განმარტებული ბარათი


შუახვევის მუნიციპალიტეტის სოფელ ღვანის ამბულატორიის რეაბილიტაცია.
დამკვეთი: შუახვევის მუნიციპალიტეტის მერია.
-პროექტი დამუშავებულია საპროექტო დოკუმენტაციის და ტექნიკურტი დავალების შესაბამისად.
-საპროექტო ობიექტს წარმოადგებს ერთსართულიანი შენობა სადაც განთავსებულია ამბულატორია.



- სადემონტაჟო სამუშაოები:**
- არსებული უნიტაზისა და ხელსაბანების დემონტაჟი.
 - მოხდეს კედლის ნაღისის 100%-ის დემონტაჟი.
 - საკირფარეშოსა და ხელსაბანის კედლებთან არსებული კაფელის დემონტაჟი
 - ჭერსა და კედლებზე მოხდეს პლასტიკატის 100%-ის დემონტაჟი
 - მოხდეს იატაკზე ლამინატისა და მეტლახის 100%-ის დემონტაჟი
 - მოხდეს ვანჯრებისა და კარების დემონტაჟი


- მონაწყოები სამუშაოები:**
- მოეწყოს უნიტაზი და ხელსაბანები
 - ჭერზე მოეწყოს ნესტბამძლე თაბაშირ მუყაო ღითონის კარკასზე.
 - კედლების 100% შეიღესოს და შემდეგ შეიფითხოს და შეიღებოს
 - სან-კვანძის კედელი 1.8 მ სიმაღლემდე მოეწყოს კაფელი, ხოლო დანარჩენი შეიღესოს შეიფითხოს და შეიღებოს.
 - მოხდეს კარებისა და ვანჯრების მოწყობა.
 - იატაკზე მოხდეს მეტლახისა და ხაოიანი ტექნობრანიტის მოწყობა.

- პროექტის მიხედვით შენობაზე მოეწყოს ოთხფერდა პროფილირებული სახურავი.
- პროექტის მიხედვით ხორციელდება წყლისა, კანალიზაციის სისტემების მოწყობა
- პროექტის მიხედვით მოხდება წყლის ღარის მოწყობა შენობის წინა და მარჯვენა მხარეს

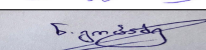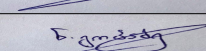თანამდებობა	ხელმოწერა	ღირებტორი	პროექტის სახელწოდება: შუახვევის მუნიციპალიტეტის სოფელი ღვანის ამბულატორიის საპრაპილიტაციო, საპროექტო დოკუმენტაცია			
ღირებტორი	ლ.ვერძაძე		დამკვეთი: შუახვევის მუნიციპალიტეტის მერია			
არქიტექტორი	ნ. გობაძე		მისამართი: შუახვევის მუნიციპალიტეტის სოფელი ღვანის			
კომპიუტერული გრაფკა	ნ. გობაძე		ფურცლები	36	თარიღი	
ი.მ „ღერი ვერძაძე,,			ფურცელი		მასშტაბი	

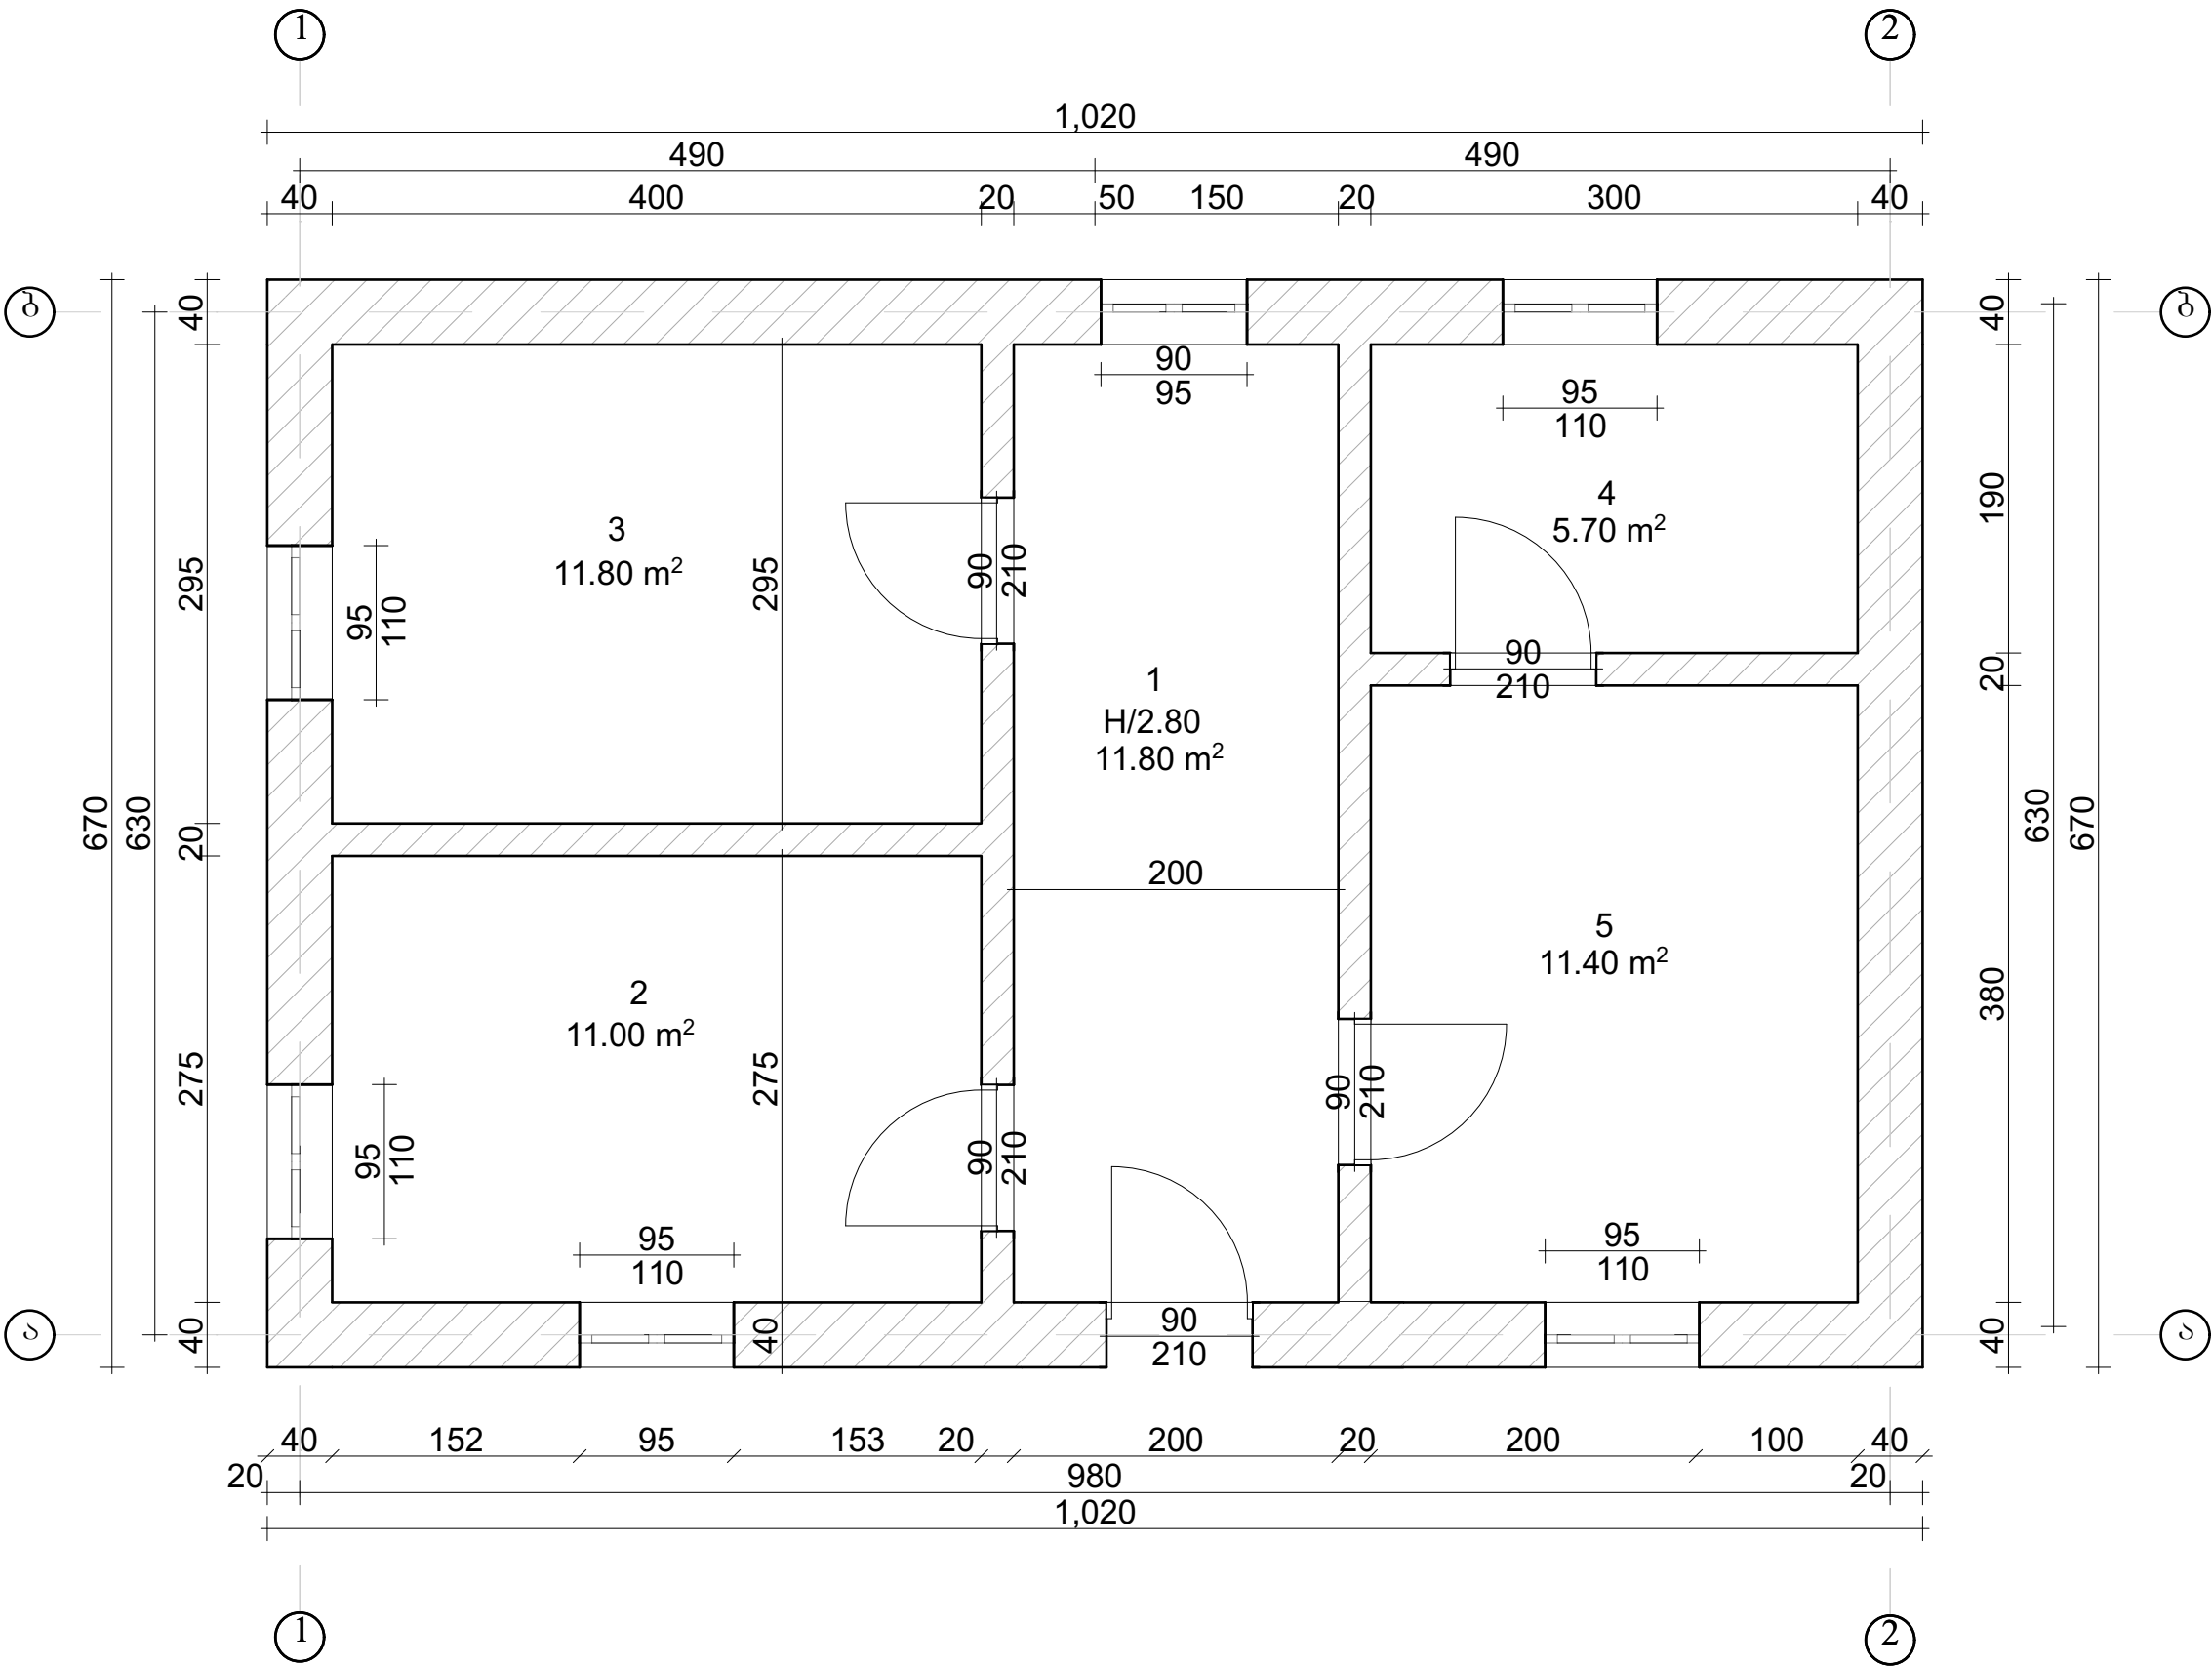

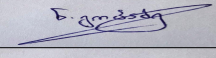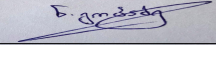თანამდებობა	ხელმოწერა	ღირსმეტყველი	პროექტის სახელწოდება: შუახევის მუნიციპალიტეტის სოფელი ღვანის ამბულატორიის სარეაბილიტაციო, საპროექტო დოკუმენტაცია			
ღირსმეტყველი	ლ.ვერძაძე		დამკვეთი: შუახევის მუნიციპალიტეტის მერია			
არქიტექტორი	ნ. გოგაძე		მისამართი: შუახევის მუნიციპალიტეტის სოფელი ღვანის			
კომპიუტერული გრაფიკა	ნ. გოგაძე		ფურცლები	36	თარიღი	
ი.მ. „ღარი ვერძაძე“			ფურცელი		მასშტაბი	

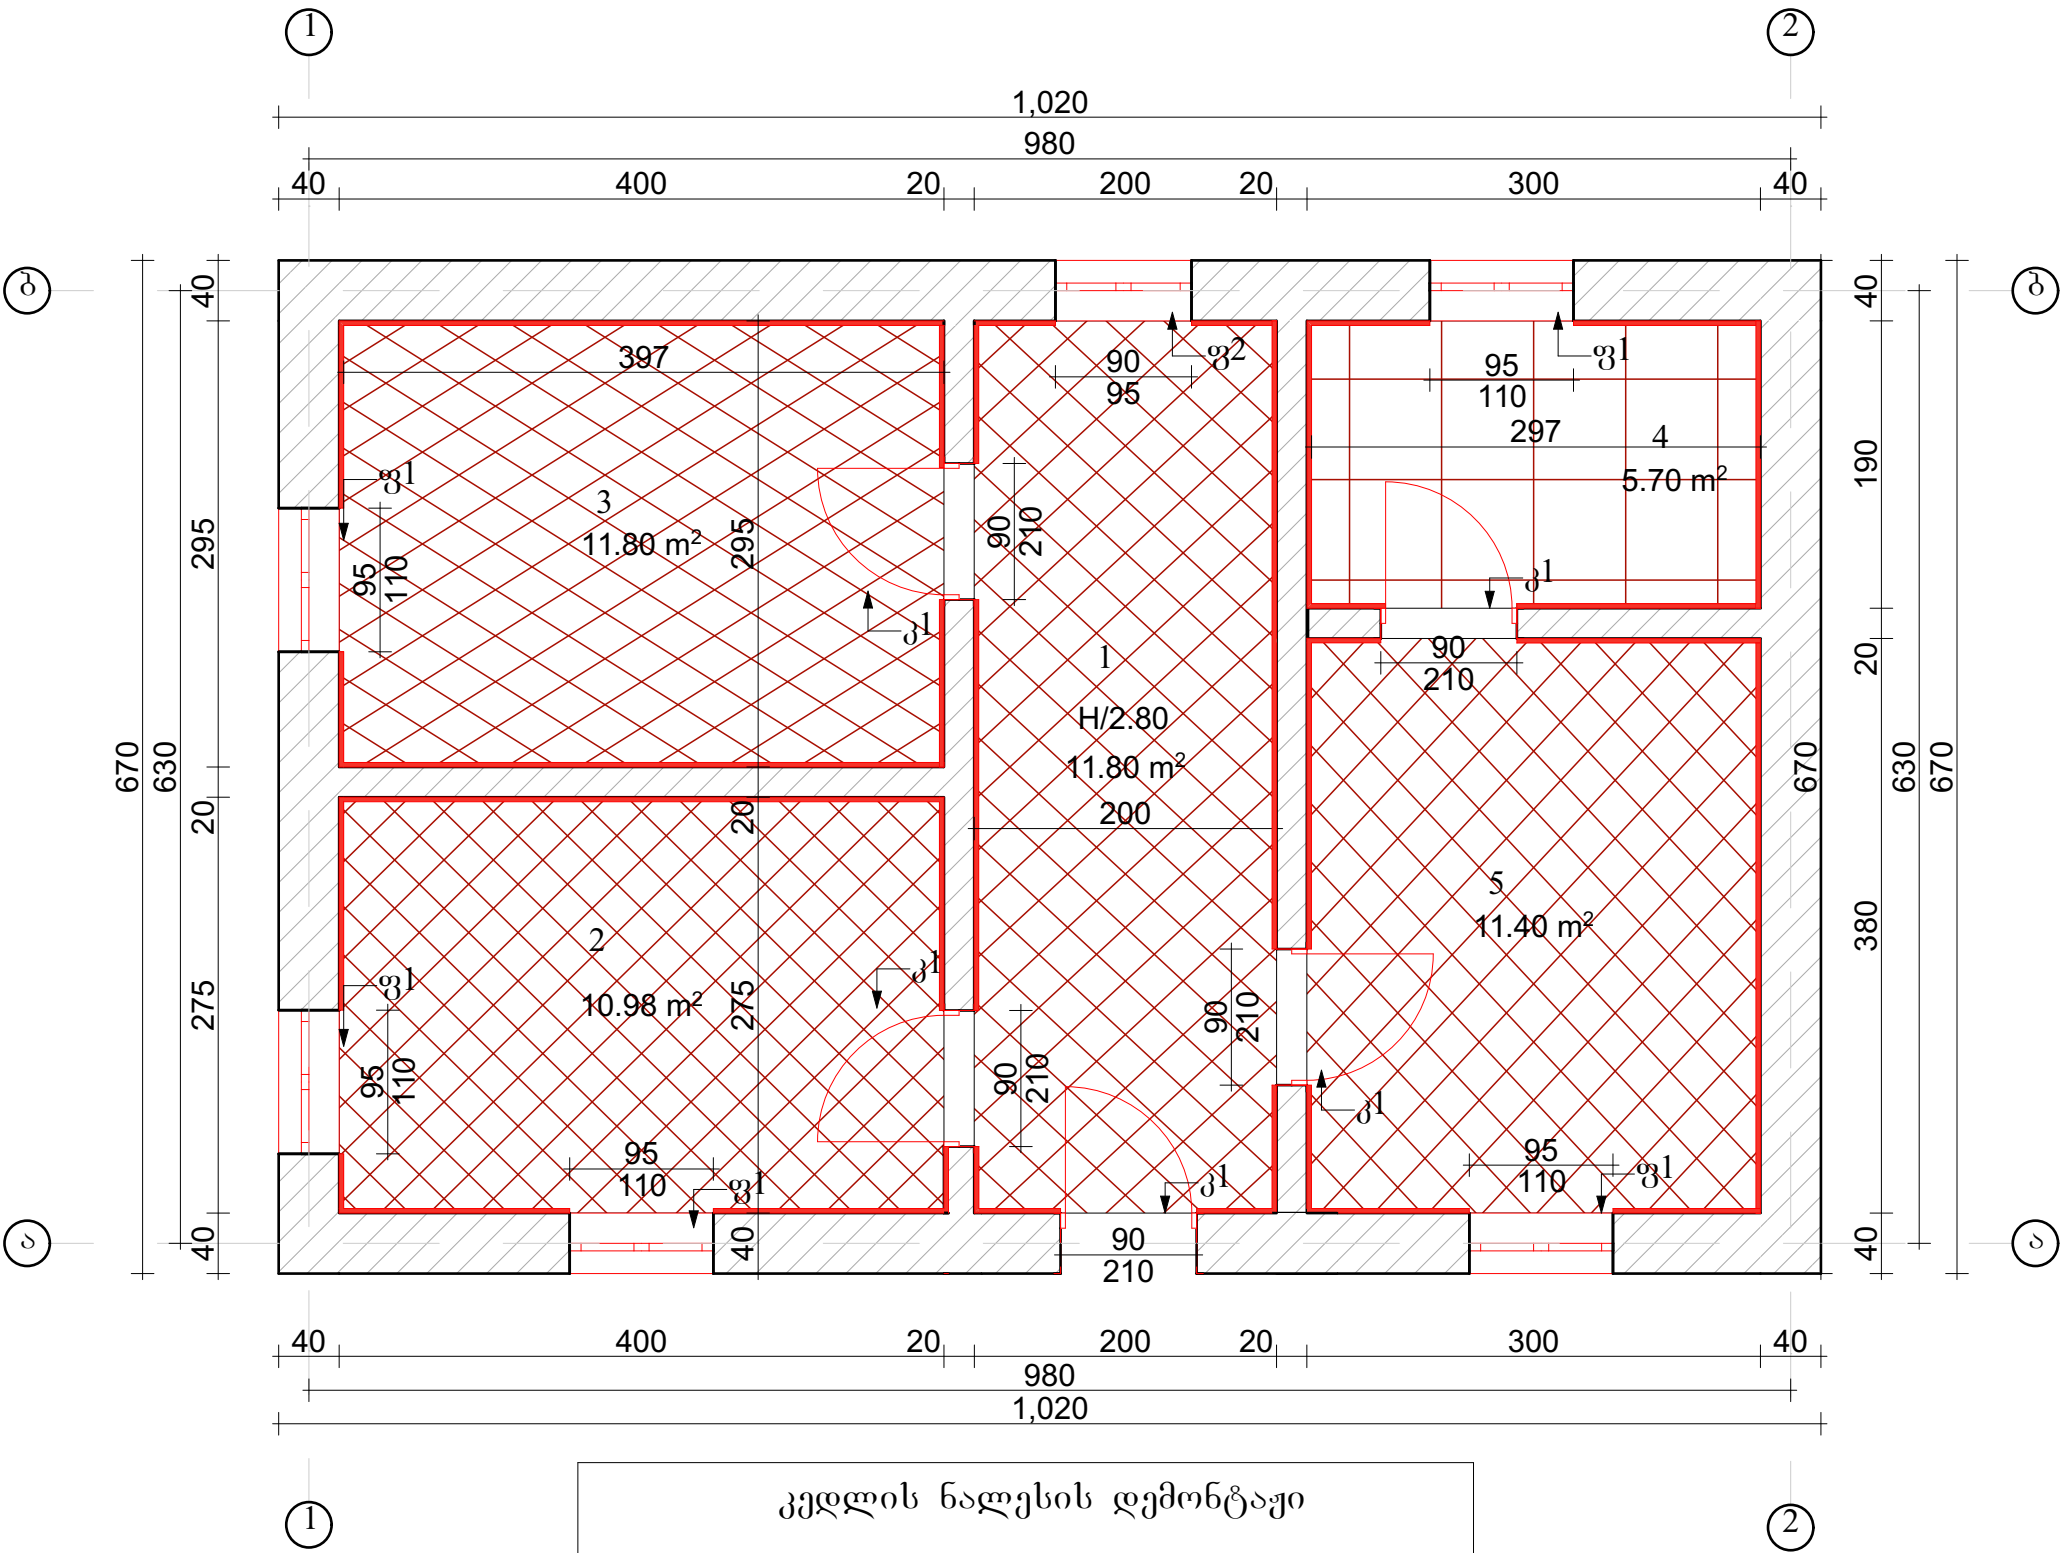


ექსპლიკაცია	
1. პოლი	11.80 მ²
2. კაბინეტი	11.00 მ²
3. კაბინეტი	11.80 მ²
4. საპირფარეშო	5.70 მ²
5. მიმღები	11.40 მ²

იატაკის სადემონტაჟო სამუშაოები		
პირ. აღნიშვნა	მასალა	რაოდენობა მ²
	ლამინატი	46.61 მ²
	მეტლახი	5.70 მ²

ფანჯრის სადემონტაჟო სამუშაოები			
პირ. აღნიშვნა	მასალა	რაოდ.	მ²
ფ1	ხე	5	5.22
ფ2	ხე	1	0.85


კარის სადემონტაჟო სამუშაოები			
პირ. აღნიშვნა	მასალა	რაოდ.	მ²
კ1	ხე	5	9.45

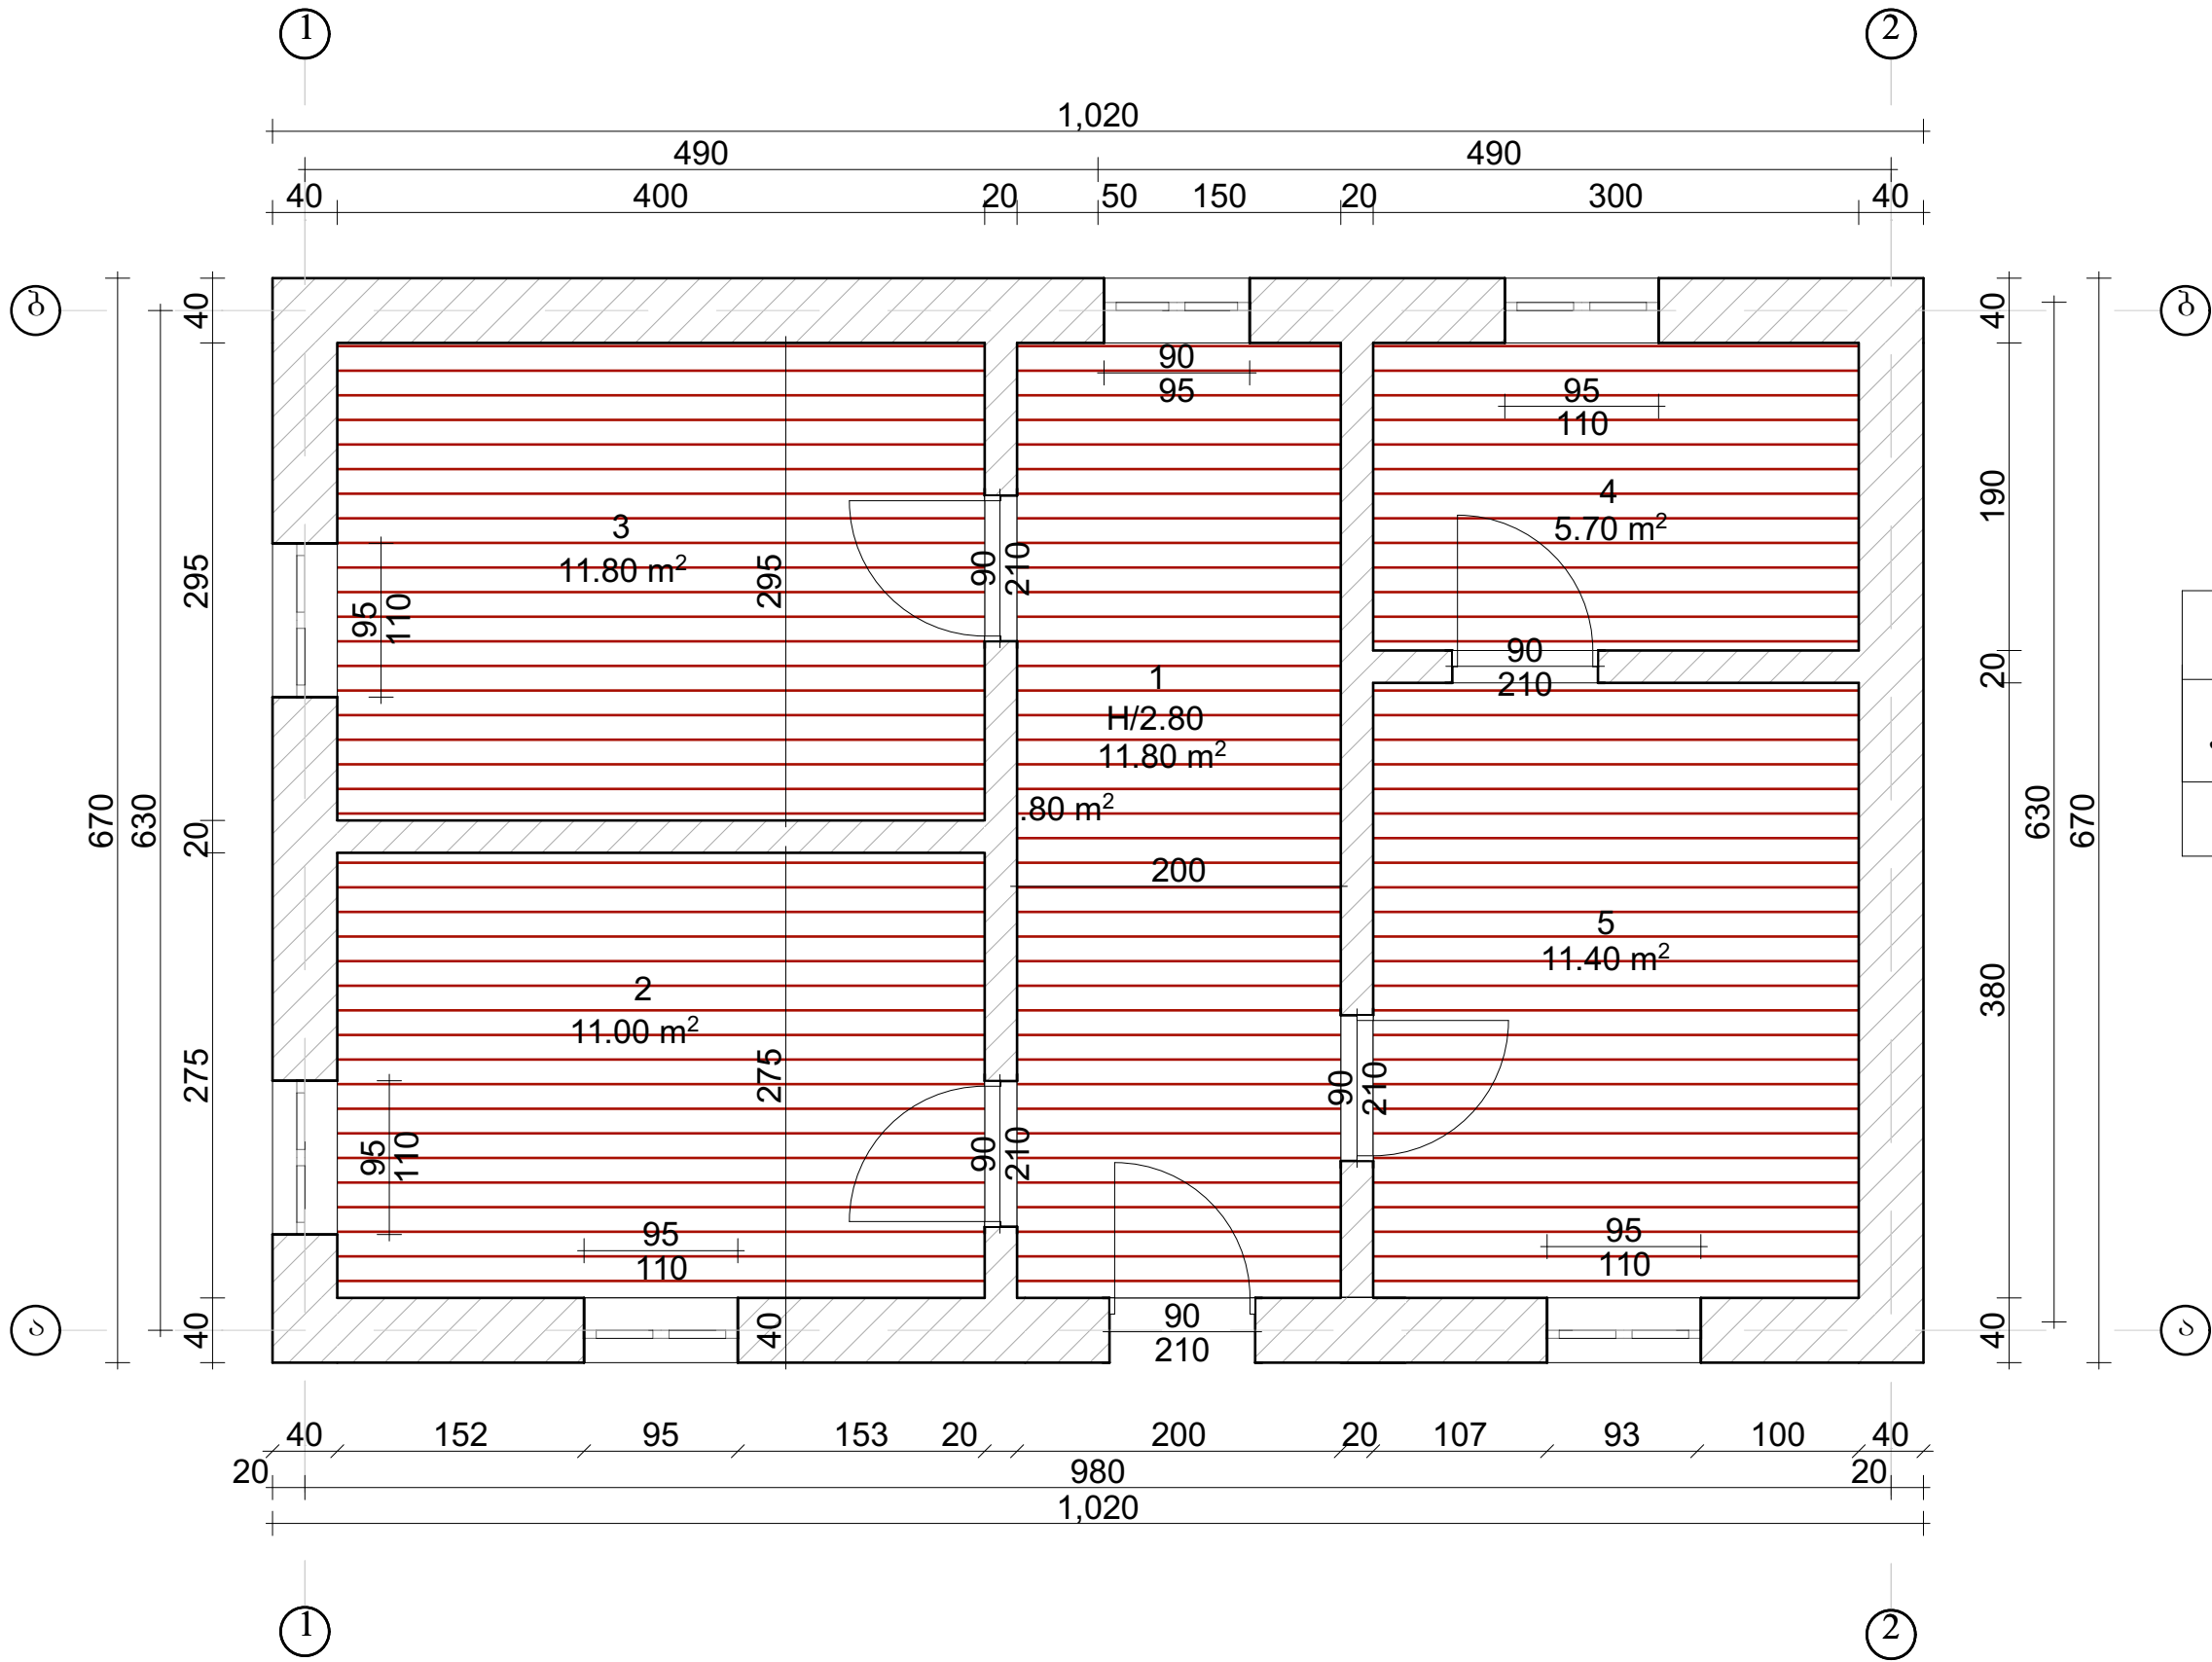


ექსპლიკაცია	
1. ჰოლი	11.80 მ²
2. კაბინეტი	11.00 მ²
3. კაბინეტი	11.80 მ²
4. საპირფარეშო	5.70 მ²
5. მიმღები	11.40 მ²

ჭერის სადემონტაჟო სამუშაოები		
პირ. აღნიშვნა	მასალა	რაოდენობა მ²
	პლასტიკატი	52.31 მ²




თანამდებობა	ხელმოწერა	ღირებულება	პროექტის სახელწოდება: შპს-ის მფლობელების სოციალური დანახარდების საპროექტო დოკუმენტაცია			
ღირებულება	ლ. კერძო		დამკვეთი: შპს-ის მფლობელების სოციალური დანახარდების მფლობელი			
არქიტექტორი	ნ. გოგაძე		მისამართი: შპს-ის მფლობელების სოციალური დანახარდების მფლობელი			
კომპიუტერული გრაფიკა	ნ. გოგაძე		მისამართი: შპს-ის მფლობელების სოციალური დანახარდების მფლობელი			
ი.მ. „ლერი კერძო“,			ფურცლები	36	თარიღი	
			ფურცელი		მასშტაბი	

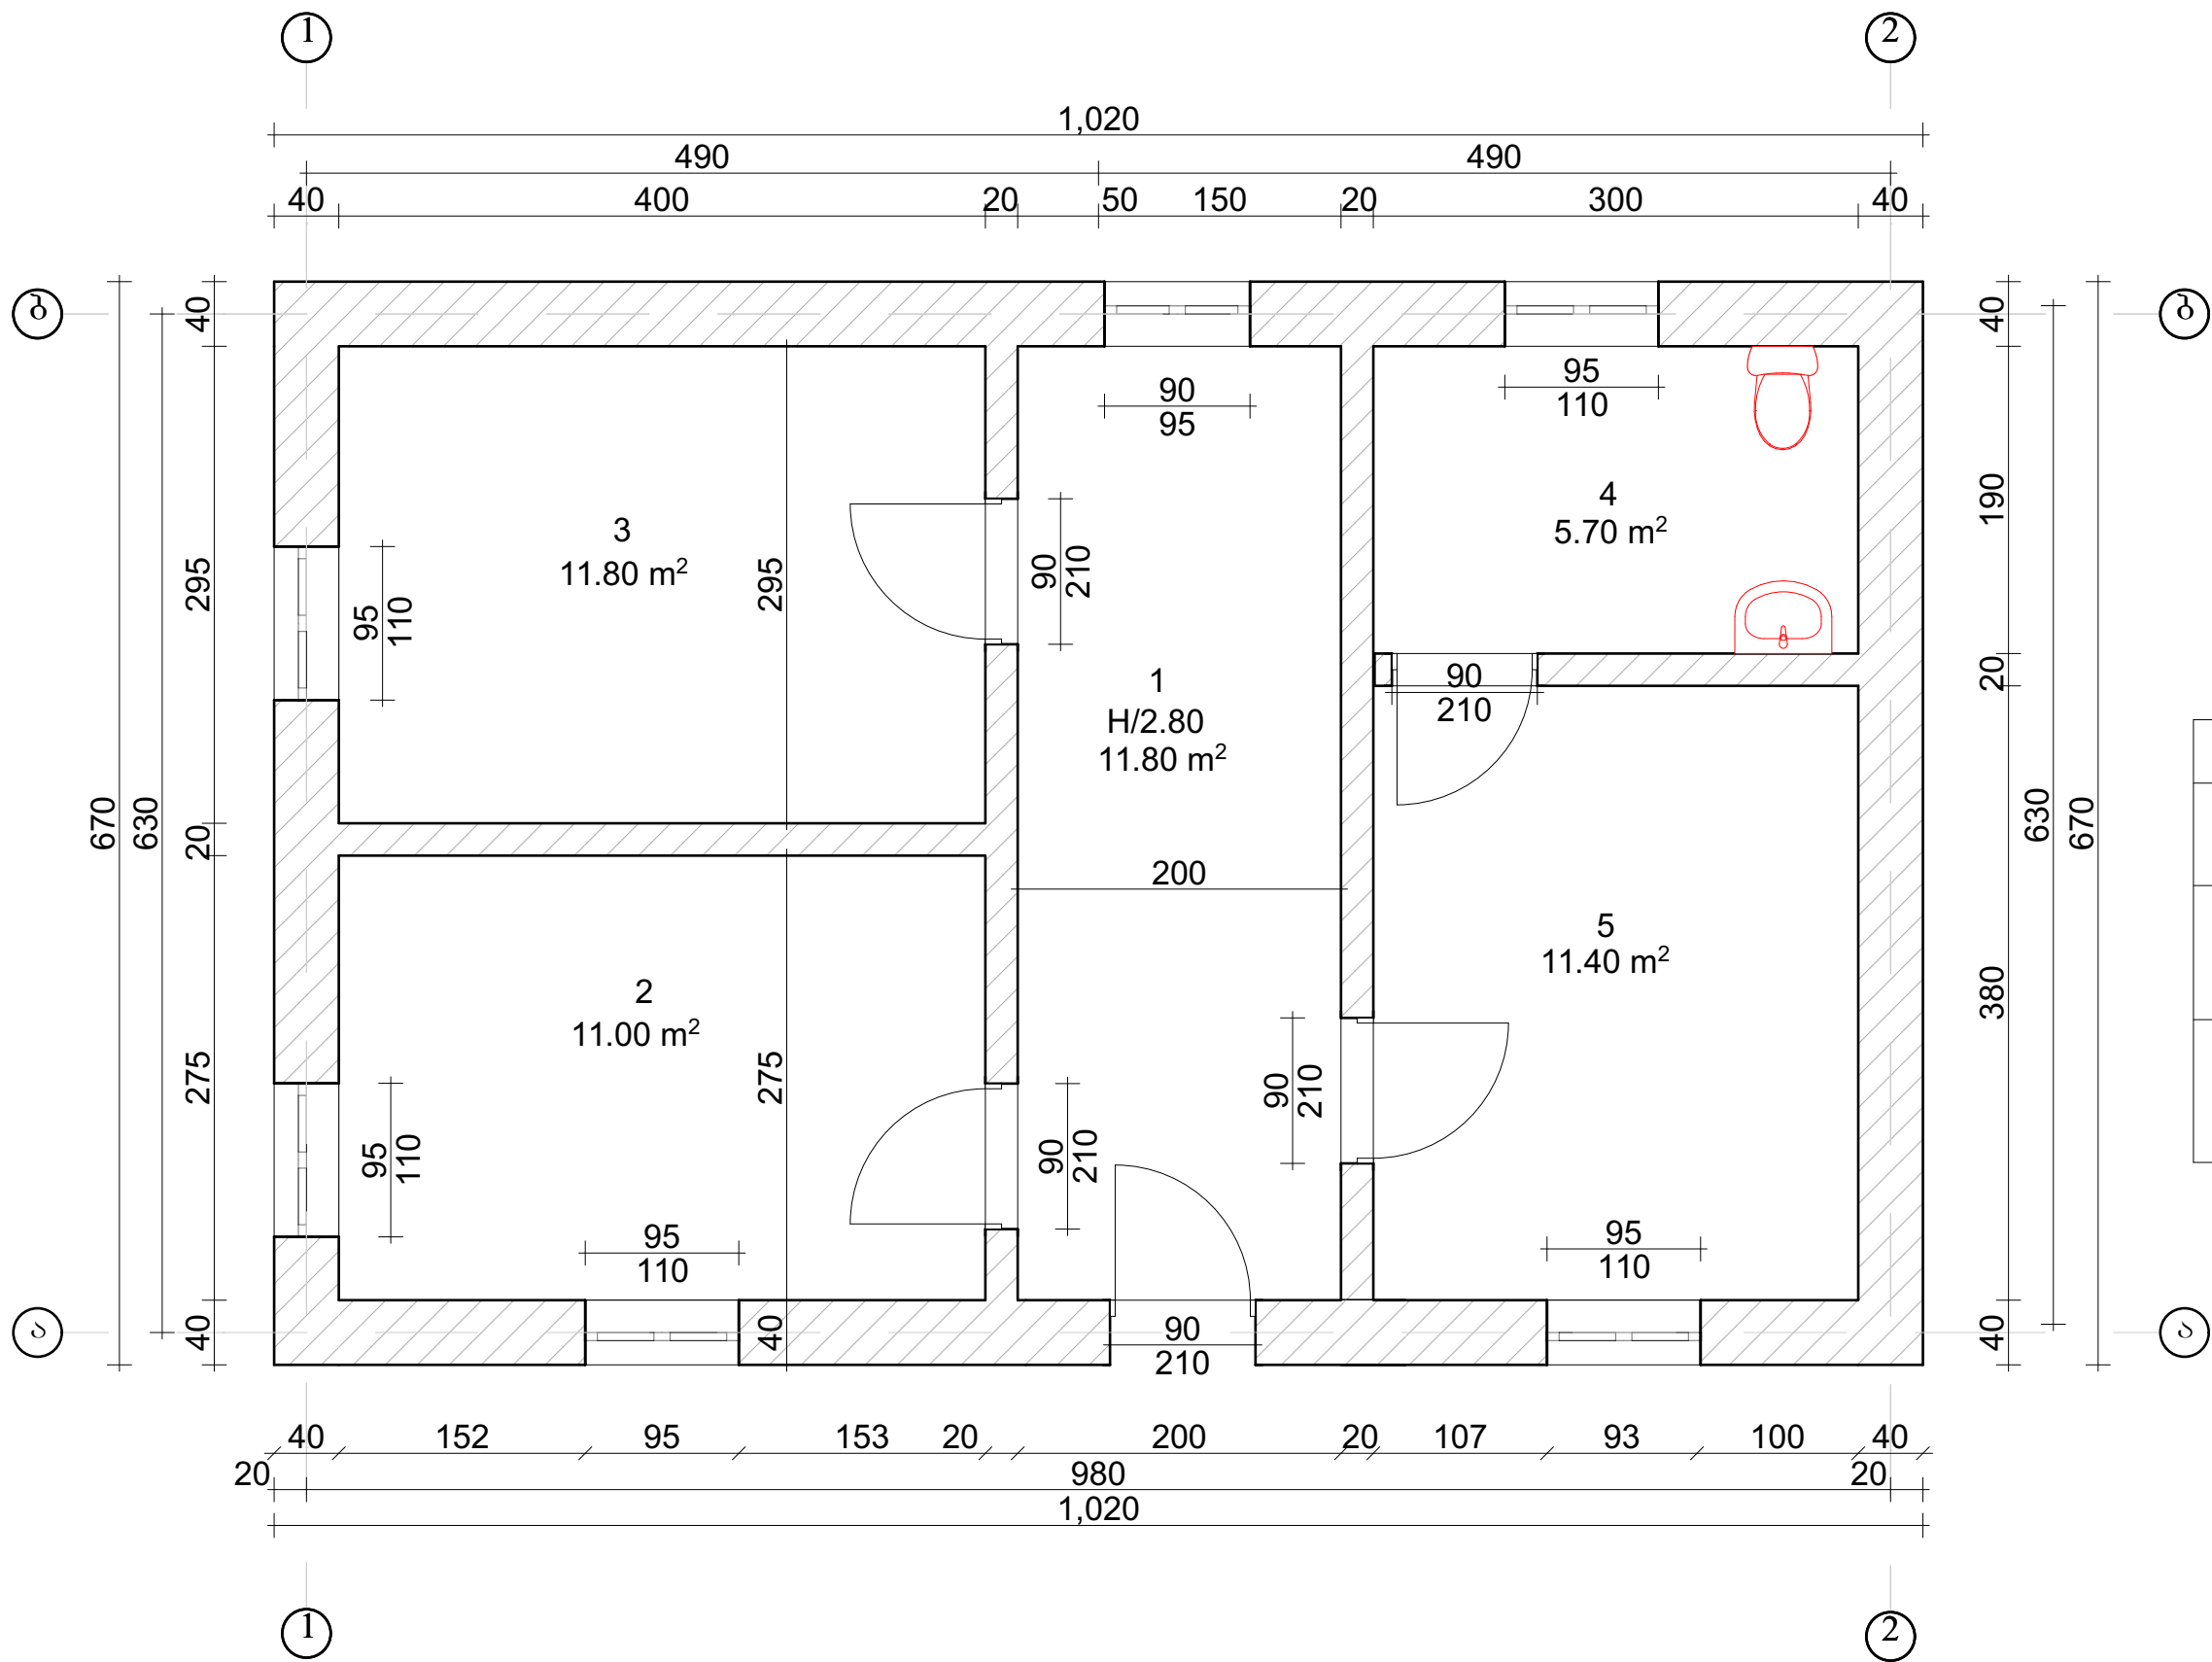


ექსპლიკაცია	
1. ჰოლი	11.80 მ²
2. კაბინეტი	11.00 მ²
3. კაბინეტი	11.80 მ²
4. საპირფარეშო	5.70 მ²
5. მიმღები	11.40 მ²

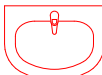ექსპლიკაცია	
პირ. აღნაშენა	რაოდენობა
	1
	1

შენიშვნა: მოხდეს არსებული ხელსაბანისა და უნიტაზის დემონტაჟი

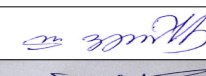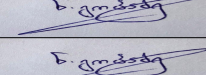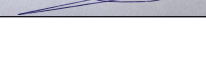თანამდებობა	ხელმოწერა	ღირებულება	პროექტის სახელწოდება: შუახევის მუნიციპალიტეტის სოფელი ღვანის ამბულატორიის სარეაბილიტაციო, საპროექტო დოკუმენტაცია			
ღირებულება	ლ. კერძო		დამკვეთი: შუახევის მუნიციპალიტეტის მერია			
არქიტექტორი	ნ. გოგაძე		მისამართი: შუახევის მუნიციპალიტეტის სოფელი ღვანის			
კომპიუტერული გრაფიკა	ნ. გოგაძე		ფურცლები	36	თარიღი	
ი.მ. „ლარი კერძო“			ფურცელი		მასშტაბი	

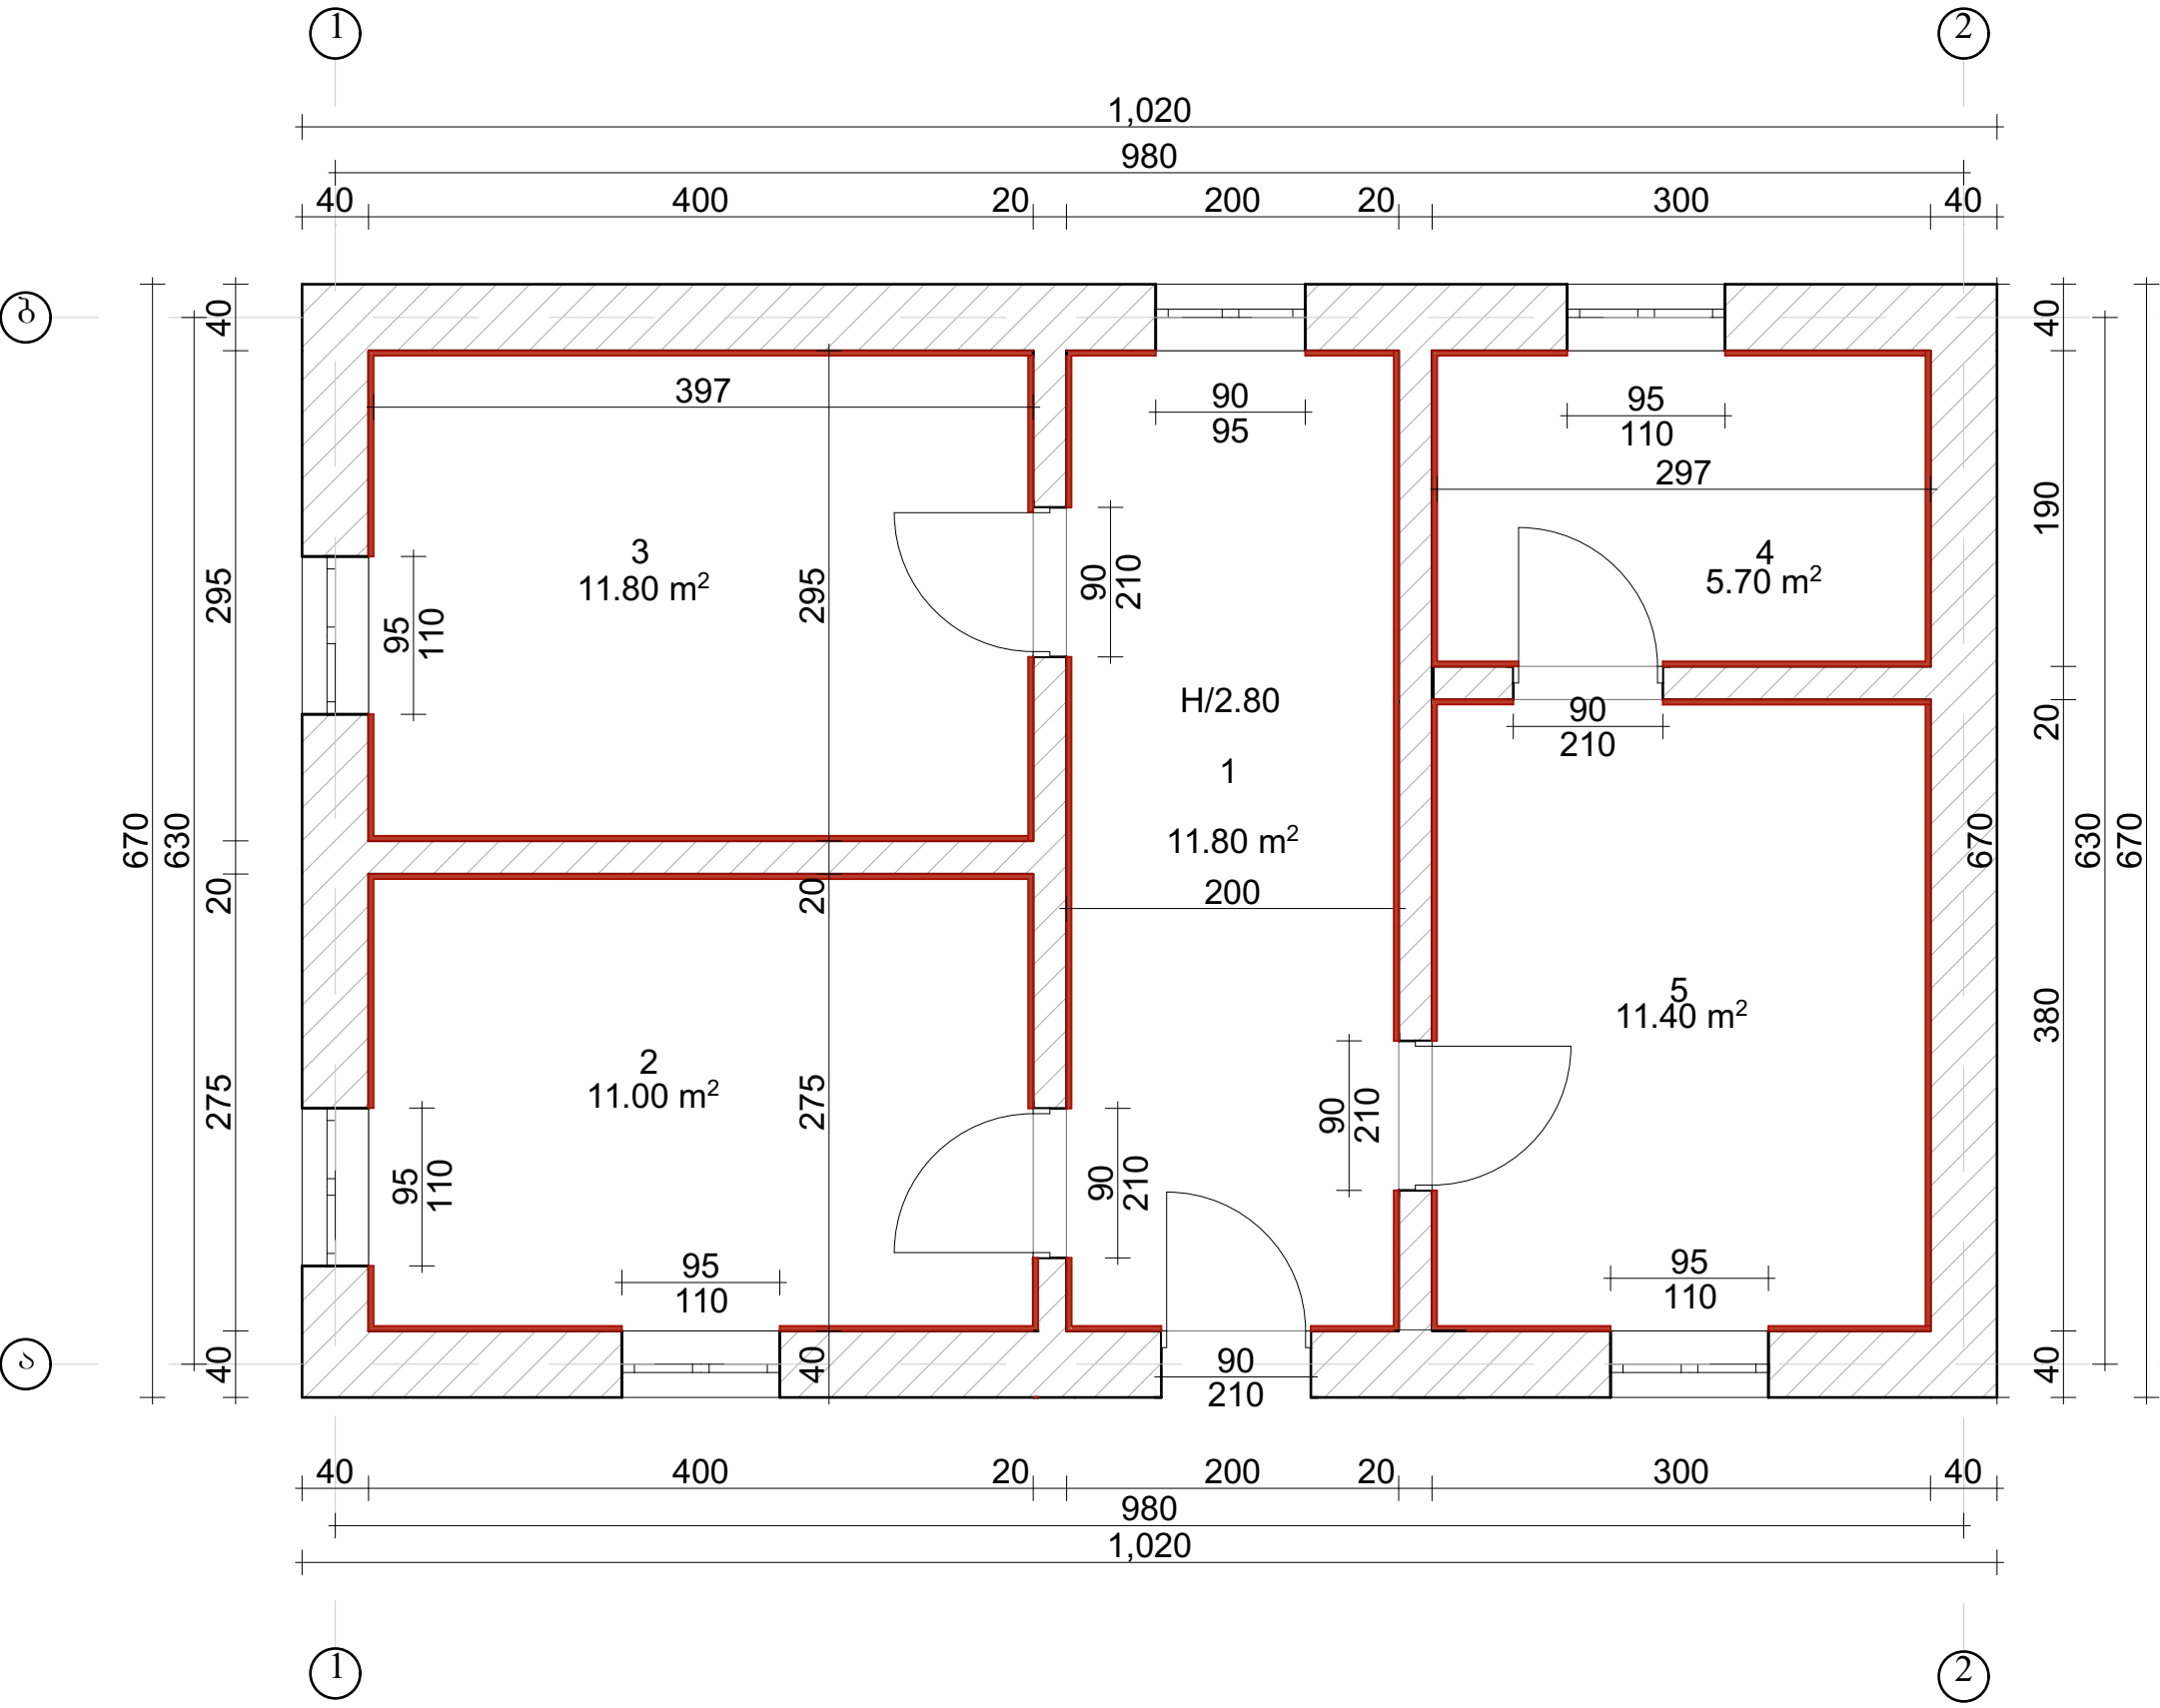

ბ


ექსპლიკაცია	
1. ჰოლი	11.80 მ²
2. კაბინეტი	11.00 მ²
3. კაბინეტი	11.80 მ²
4. საპირფარეშო	5.70 მ²
5. მიმღები	11.40 მ²

ა

პლასტიკატის დემონტაჟი		
პირ. აღნიშვნა	მასალა	რაოდენობა მ²
	პლასტიკატი	93.2 მ²

შენიშვნა: მოხდეს (ყველა ოთახში გარდა საპირფარეშოსი 1.5 მ სიმარღეზე ხოლო საპირფარეშოში 2.8 მ სიმარღეზე)არსებული პლასტიკატის 100% ით დემონტაჟი

თანამდებობა	ხელმოწერა	ღირებულება	პროექტის სახელწოდება: შპს-ის მენეჯერის სტრუქტურის დანართი, საპროექტო დოკუმენტაცია			
ღირებულება	ლ. კობახიძე		დამკვეთი: შპს-ის მენეჯერის სტრუქტურის დანართი			
არქიტექტორი	ნ. ბობაძე		მისამართი: შპს-ის მენეჯერის სტრუქტურის დანართი			
კომპიუტერული გრაფიკა	ნ. ბობაძე		მისამართი: შპს-ის მენეჯერის სტრუქტურის დანართი			
ი.მ. „ლარი კობახიძე“			ფურცლები	36	თარიღი	
			ფურცელი		მასშტაბი	

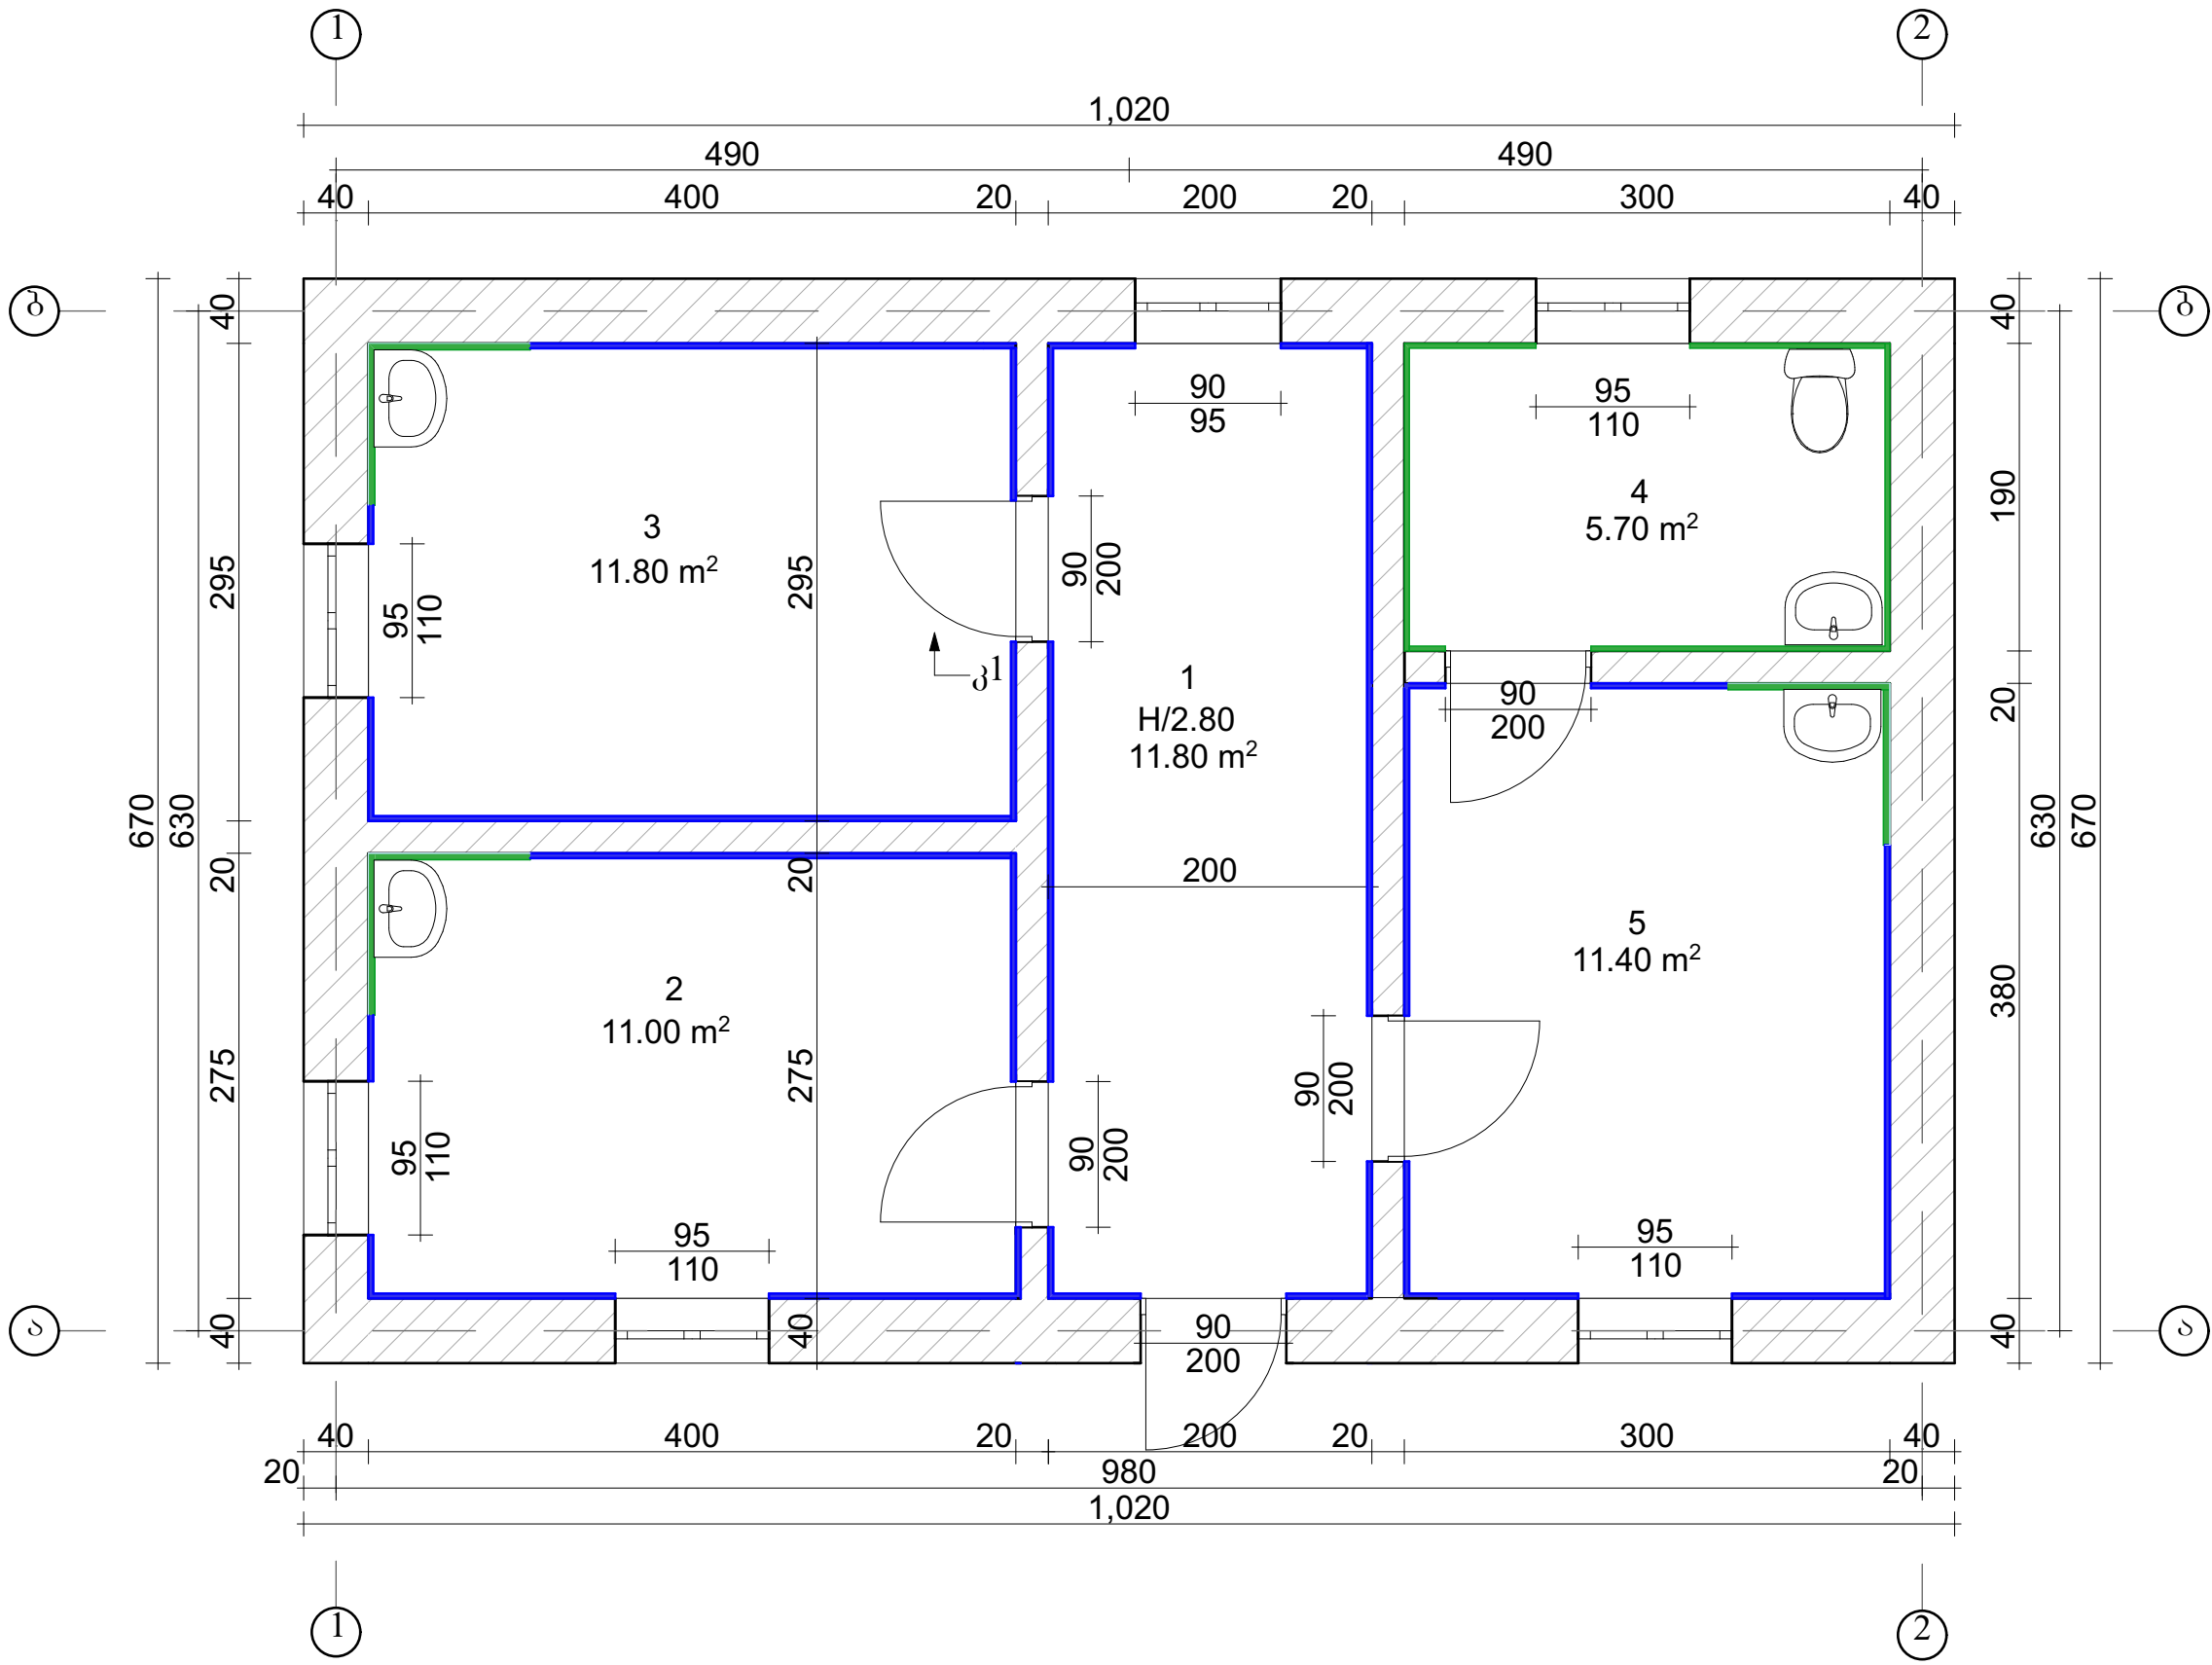


ექსპლიკაცია	
1. ჰოლი	11.80 მ²
2. კაბინეტი	11.00 მ²
3. კაბინეტი	11.80 მ²
4. საპირფარეშო	5.70 მ²
5. მიძღები	11.40 მ²

კედლის მოსაპირკეთებელი სამუშაოები		
პირ. აღნიშვნა	დასახელება	მოც. მ²
	კაფელის მოწყობა	35.7 მ²
	შეიფითხოს და შეიღებოს	99.6 მ²
	ბათქაშის მოწყობა	135.32 მ²

შენიშვნა: მოხდეს ყველა ოთახში ხელსაბანებთან, (გარდა საპირფარეშოსი) კაფელის მოწყობა 1.8 მსიმაღლეზე. ხოლო საპირფარეშოში 2.8 მ სიმაღლეზე


თანამდებობა	ხელმოწერა	ღირებულება	პროექტის სახელწოდება: შუახევის მუნიციპალიტეტის სოფელი ღვანის ამბულატორიის სარეაბილიტაციო, საპროექტო დოკუმენტაცია			
ღირებულება	ლ. ვერძაძე		დამკვეთი: შუახევის მუნიციპალიტეტის მერი			
არქიტექტორი	ნ. გოგაძე		მისამართი: შუახევის მუნიციპალიტეტის სოფელი ღვანის			
კომპიუტერული გრაფიკა	ნ. გოგაძე					
ი.მ. „ლარი ვერძაძე“			ფურცლები	36	თარიღი	
			ფურცელი		მასშტაბი	

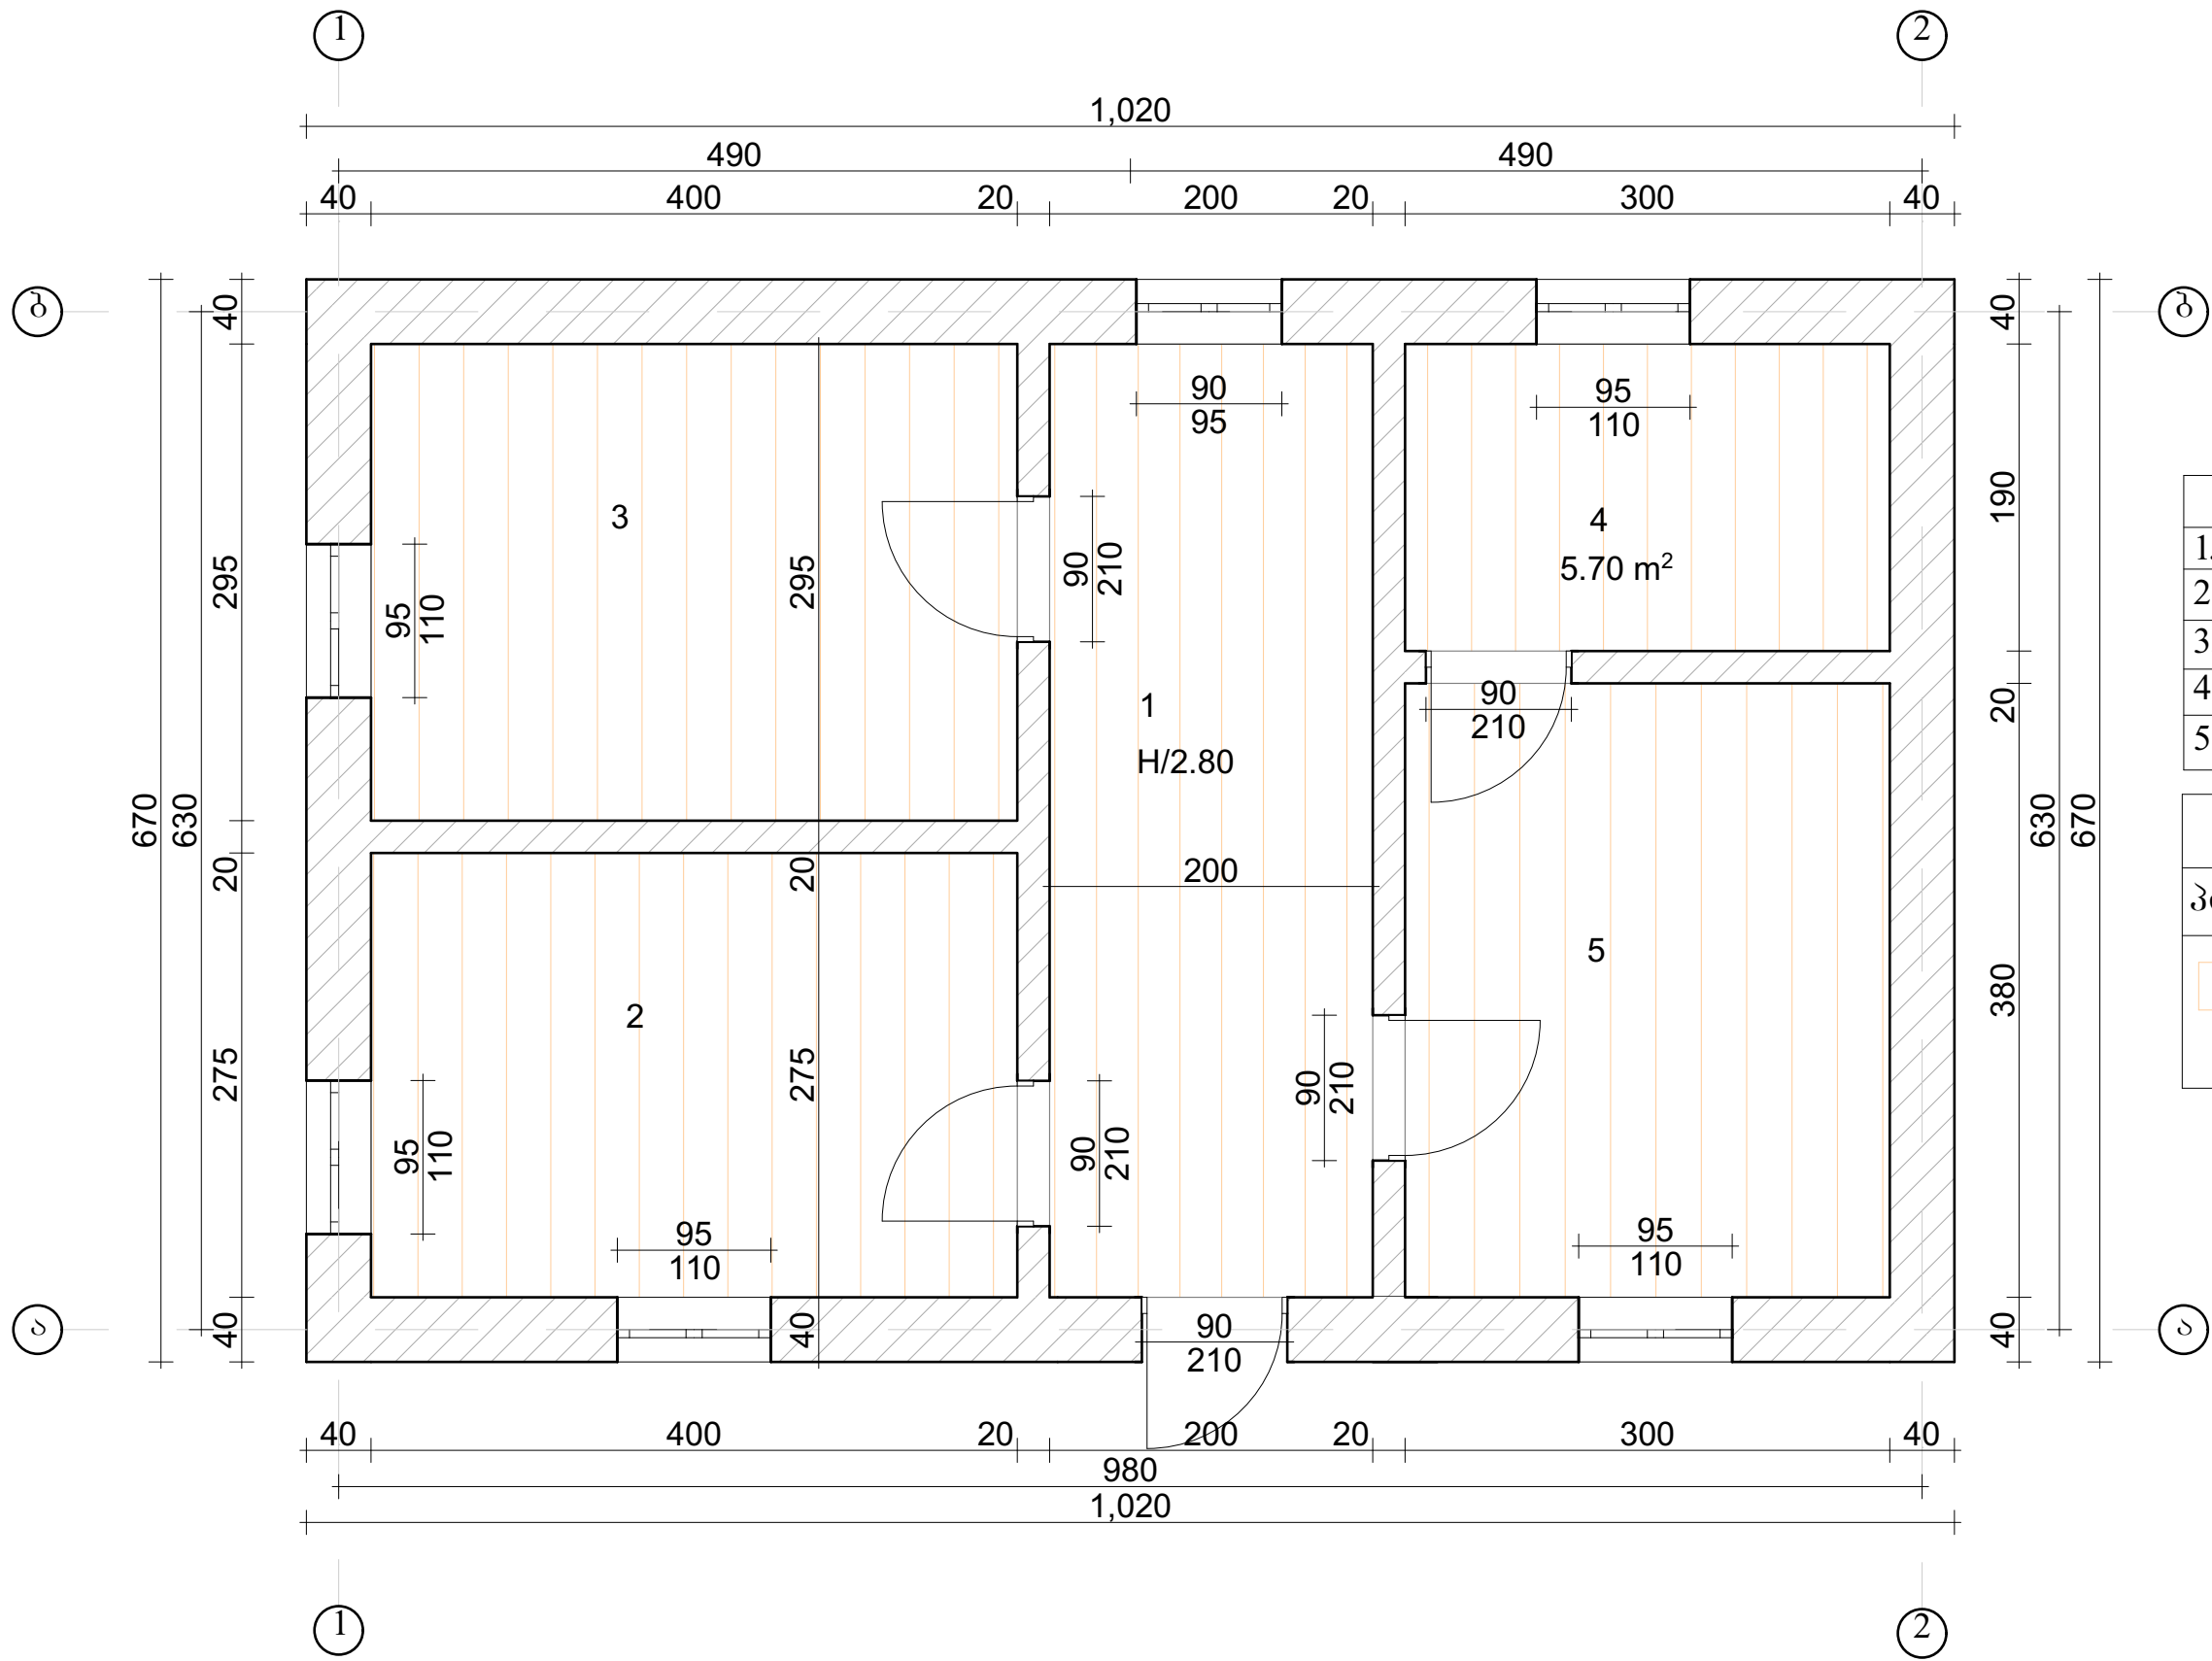

ექსპლიკაცია	
1. ჰოლი	11.80 მ²
2. კაბინეტი	11.00 მ²
3. კაბინეტი	11.80 მ²
4. საპირფარეშო	5.70 მ²
5. მიმღები	11.40 მ²


ჭერის სამონტაჟო სამუშაოები		
პირ. აღნიშვნა	მასალა	რაოდ. მ²
	ნესტგამძლე თაბაშირ-მუყაო ლითონის კარკასზე	52.31
	შეიფითხოს შეიღებოს	

თანამდებობა	ხელმოწერა	ღირებულება	პროექტის სახელწოდება: შპს-ის მფლობელების სოციალური დასახლების აგებულების სარეაბილიტაციო, საპროექტო დოკუმენტაცია			
ღირებულება	ლ. კერძო		დამკვეთი: შპს-ის მფლობელების სოციალური დასახლების აგებულების სარეაბილიტაციო, საპროექტო დოკუმენტაცია			
არქიტექტორი	ნ. ბოგაძე		მისამართი: შპს-ის მფლობელების სოციალური დასახლების აგებულების სარეაბილიტაციო, საპროექტო დოკუმენტაცია			
კომპიუტერული გრაფიკა	ნ. ბოგაძე		მისამართი: შპს-ის მფლობელების სოციალური დასახლების აგებულების სარეაბილიტაციო, საპროექტო დოკუმენტაცია			
ი.მ. „ლერი კერძო“,			ფურცლები	36	თარიღი	
			ფურცელი		მასშტაბი	

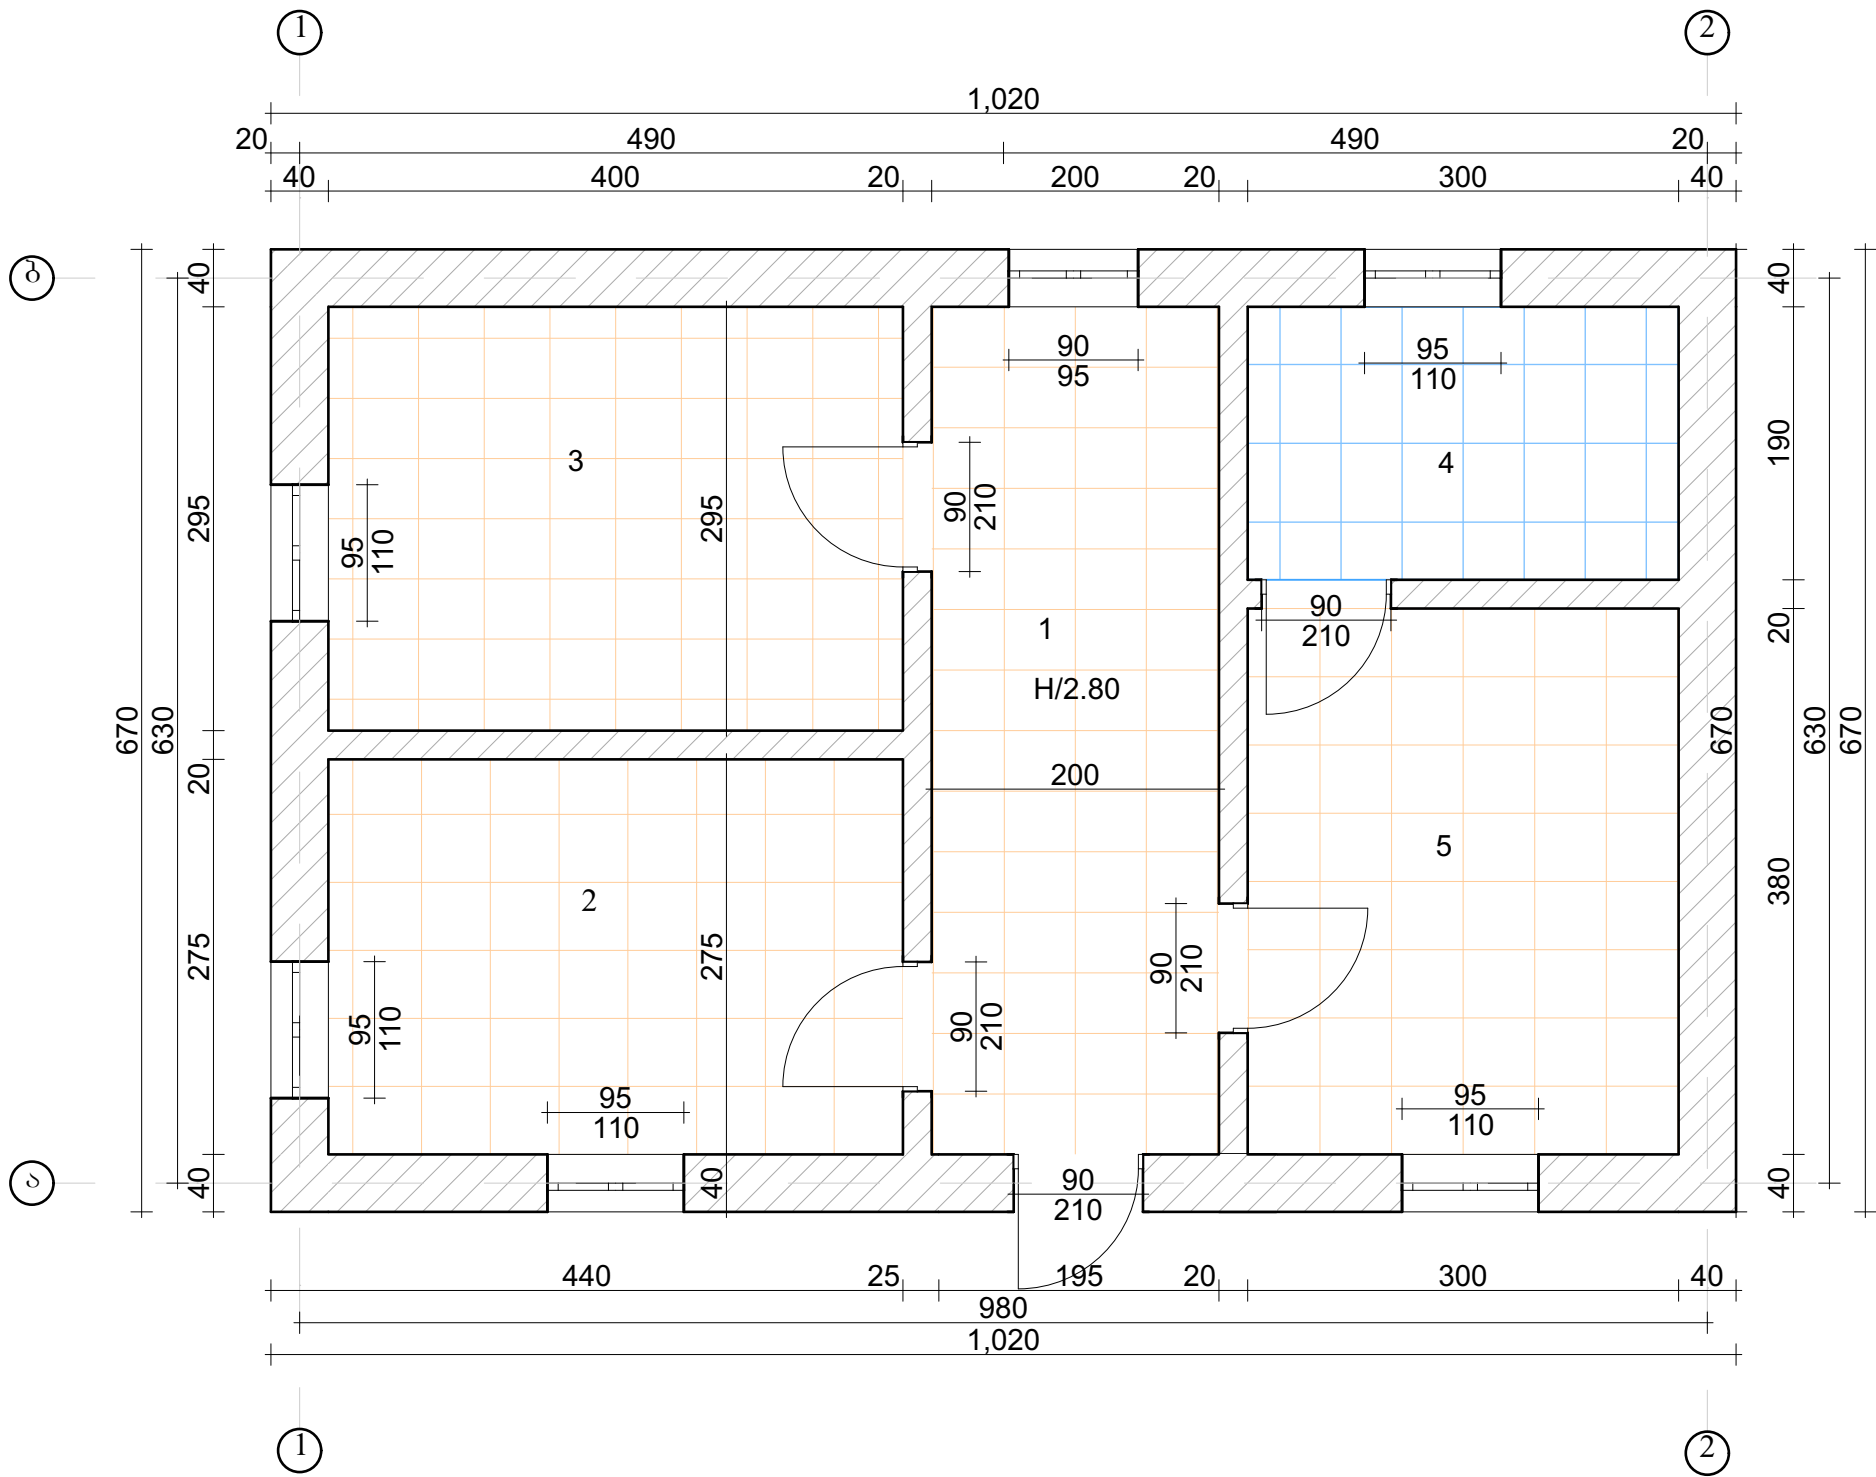


ექსპლიკაცია	
1. კოლი	11.80 მ²
2. კაბინეტი	11.00 მ²
3. კაბინეტი	11.80 მ²
4. საპირფარეშო	5.70 მ²
5. მიმღები	11.40 მ²

იატაკის მოსაპირკეთებელი სამუშაოები		
პირ. აღნიშვნა	მასალა	ფარ. მ²
	მეტლახი	5.7
	ხაოიანი ტექნოგრანიტი	46.61

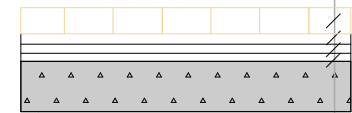


ხაოიანი ტექნო-
გრანიტი 51.0 მ²
წებოცემენტი
ქვიშა-ცემენტის
მოჭიმვა 4 სმ.
ლინოკრონის 1 ფენა
არსებული ფილა

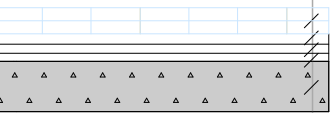



ხაოიანი
მეტლახი 7.3 მ²
წებოცემენტი
ქვიშა-ცემენტის
მოჭიმვა 4 სმ.
ლინოკრონის 1 ფენა
არსებული ფილა



თანამდებობა	ხელმოწერა	ღირებულება	პროექტის სახელწოდება: შპს-ის მშენიშვალტების სოფელი ღვანის ამბულატორიის სარეაბილიტაციო, საპროექტო დოკუმენტაცია			
ღირებულება	ღ. კერძაძე		დამკვეთი: შპს-ის მშენიშვალტების მშენიშვალტების			
არქიტექტორი	6. გოგაძე		მისამართი: შპს-ის მშენიშვალტების სოფელი ღვანის			
კომპიუტერული გრაფიკა	6. გოგაძე					
ი.მ. „ღირი ვერძაძე,,			ფურცლები	36	თარიღი	
			ფურცელი		მასშტაბი	

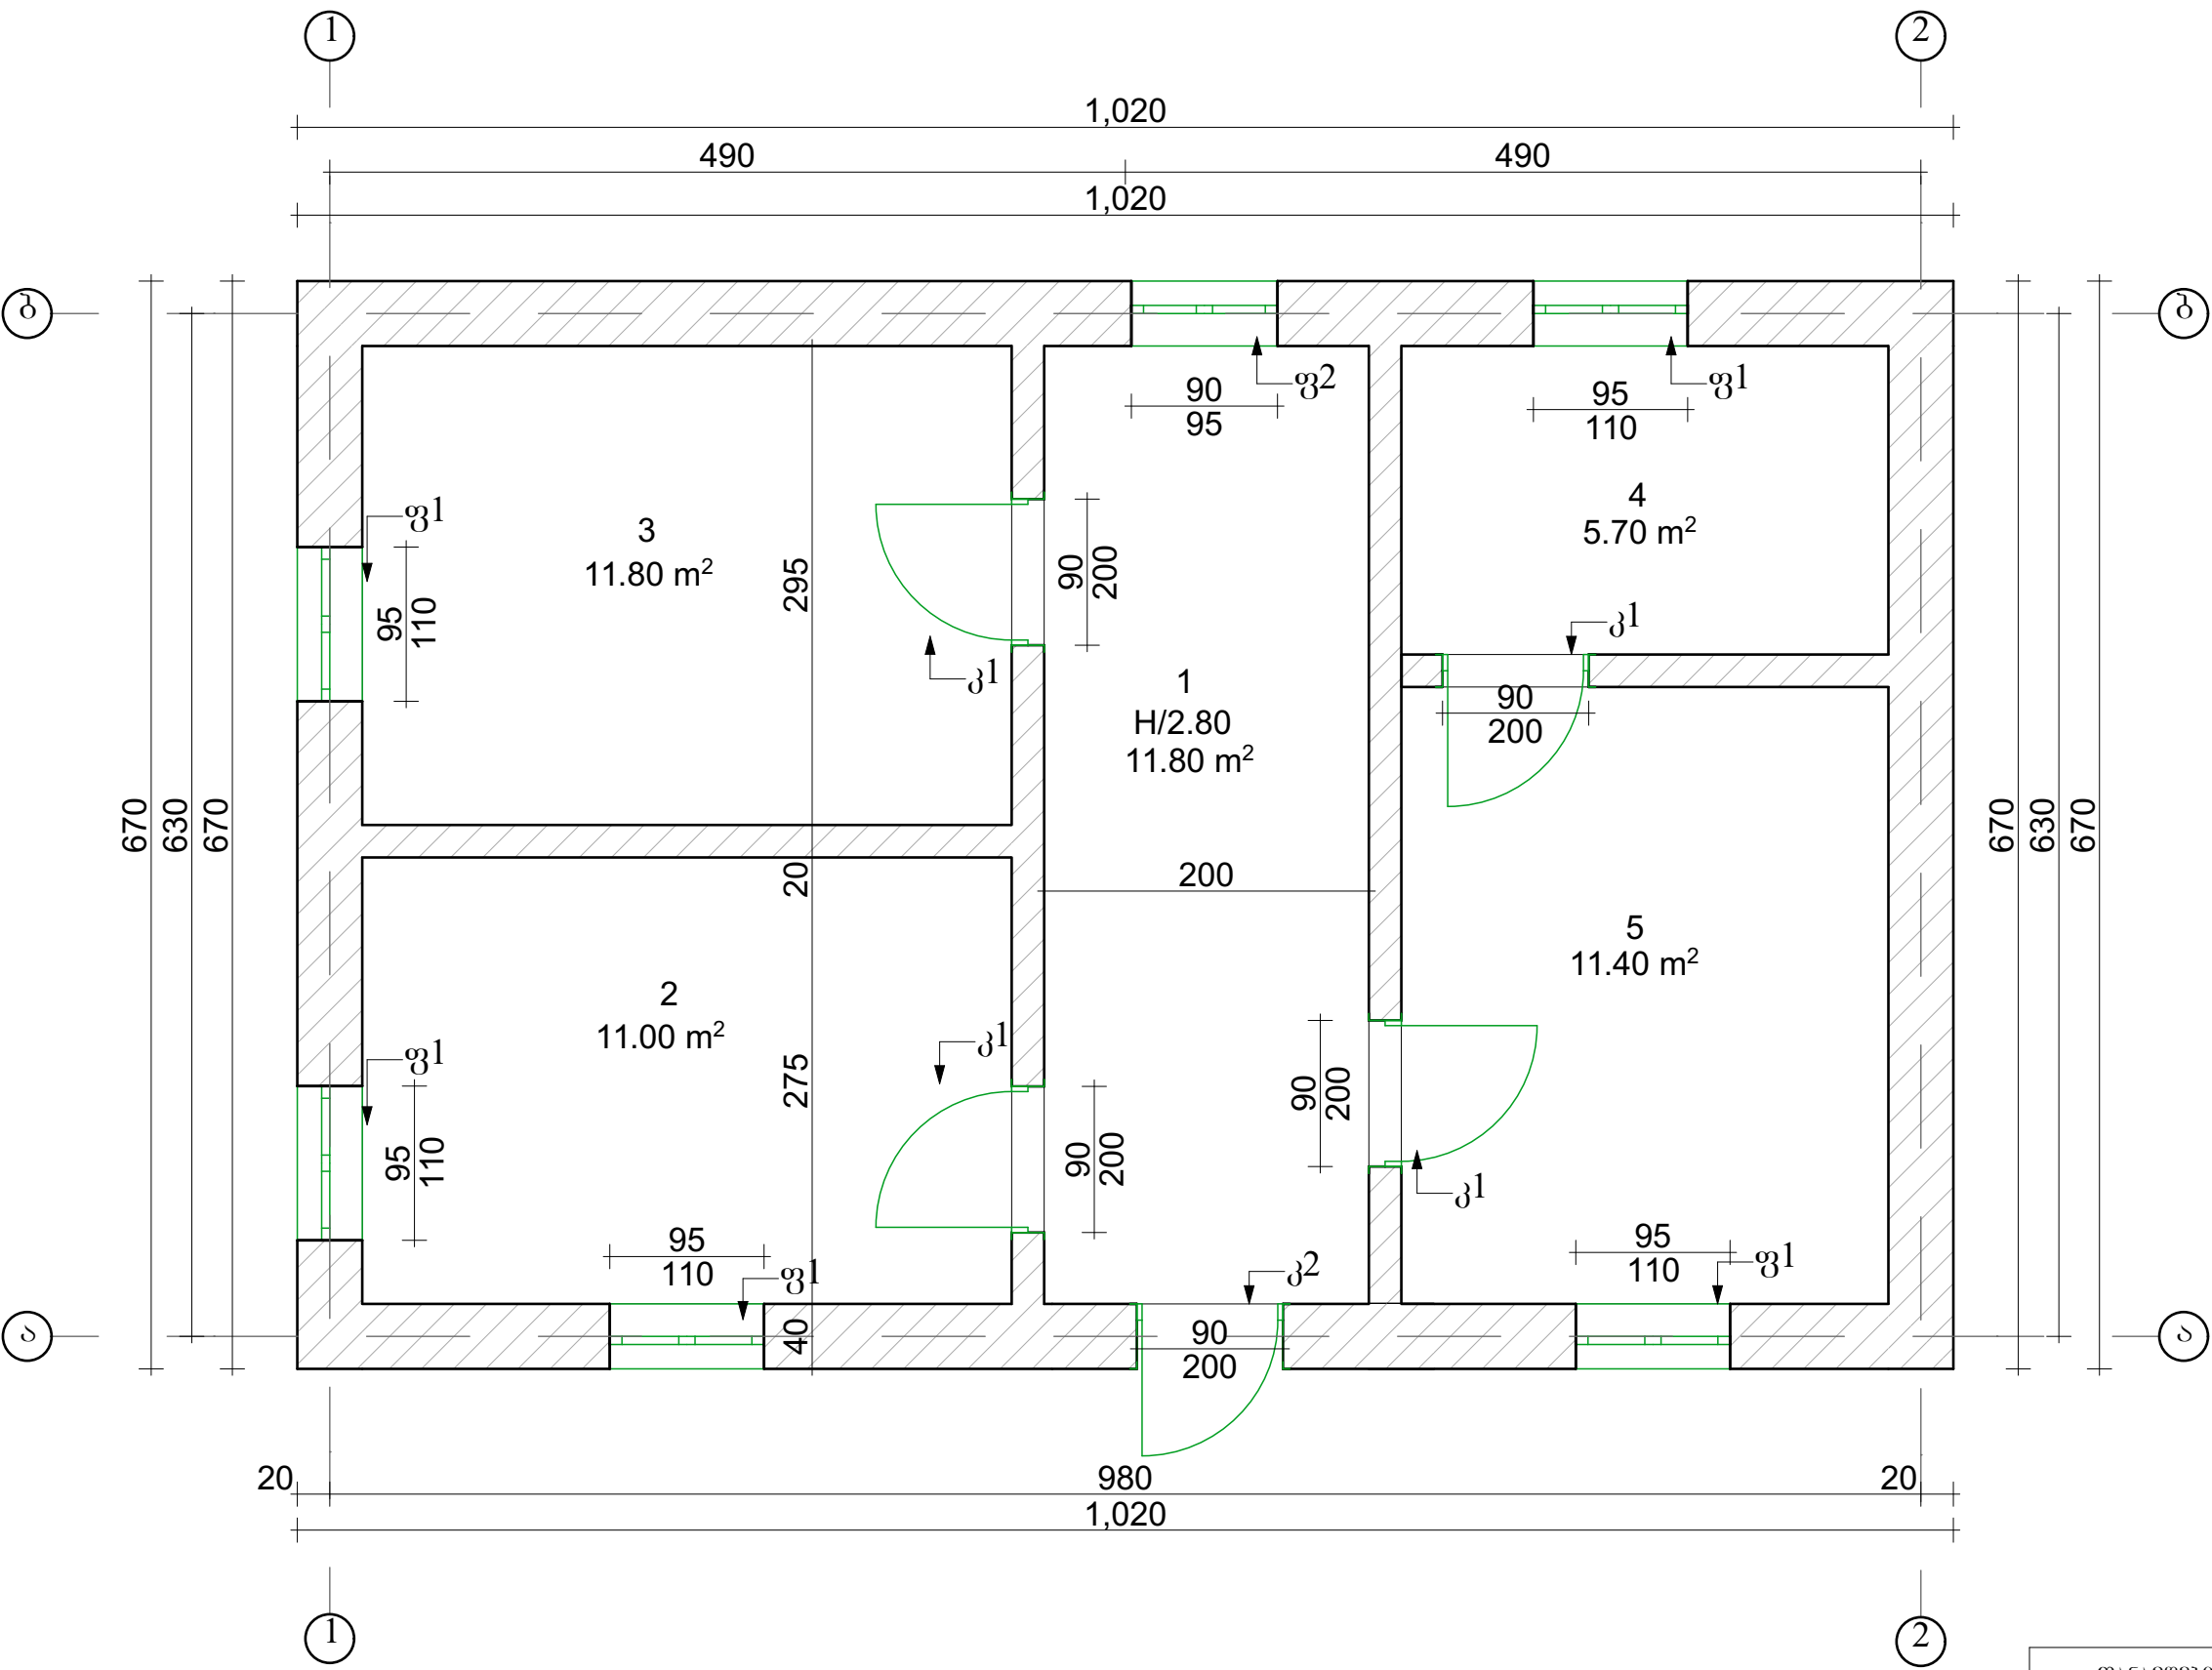


ექსპლიკაცია	
1. ჰოლი	11.80 მ²
2. კაბინეტი	11.00 მ²
3. კაბინეტი	11.80 მ²
4. საპირფარეშო	5.70 მ²
5. მიმღები	11.40 მ²

ფანჯრის მოსაწყობი სამუშაოები			
	მასალა	რაოდ.	ფართობი მ²
ფ1 	მეტალოპლასტმასი	5	5.22
ფ2 	მეტალოპლასტმასი	1	0.85

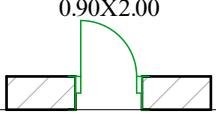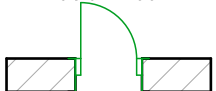კარის სამონტაჟო სამუშაოები			
პირ. აღნიშვნა	მასალა	რაოდ.	ფართობი მ²
კ1 	მეტალოპლასტმასი	4	7.2
კ2 	ლითონი	1	1.8

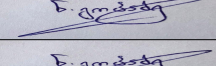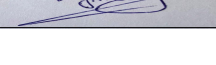
თანამდებობა	ხელმოწერა	ღირებულება	პროექტის სახელწოდება: შპს-ის მფლობელების სოციალური დასახლების საპროექტო დოკუმენტაცია			
ღირებულება	ლ. ვერძაძე		დამკვეთი: შპს-ის მფლობელების სოციალური დასახლების მფლობელი			
არქიტექტორი	ნ. ბოგაძე		მისამართი: შპს-ის მფლობელების სოციალური დასახლება			
კომპიუტერული გრაფიკა	ნ. ბოგაძე		ფურცლები	36	თარიღი	
ი.მ. „ლირი ვერძაძე“			ფურცელი		მასშტაბი	

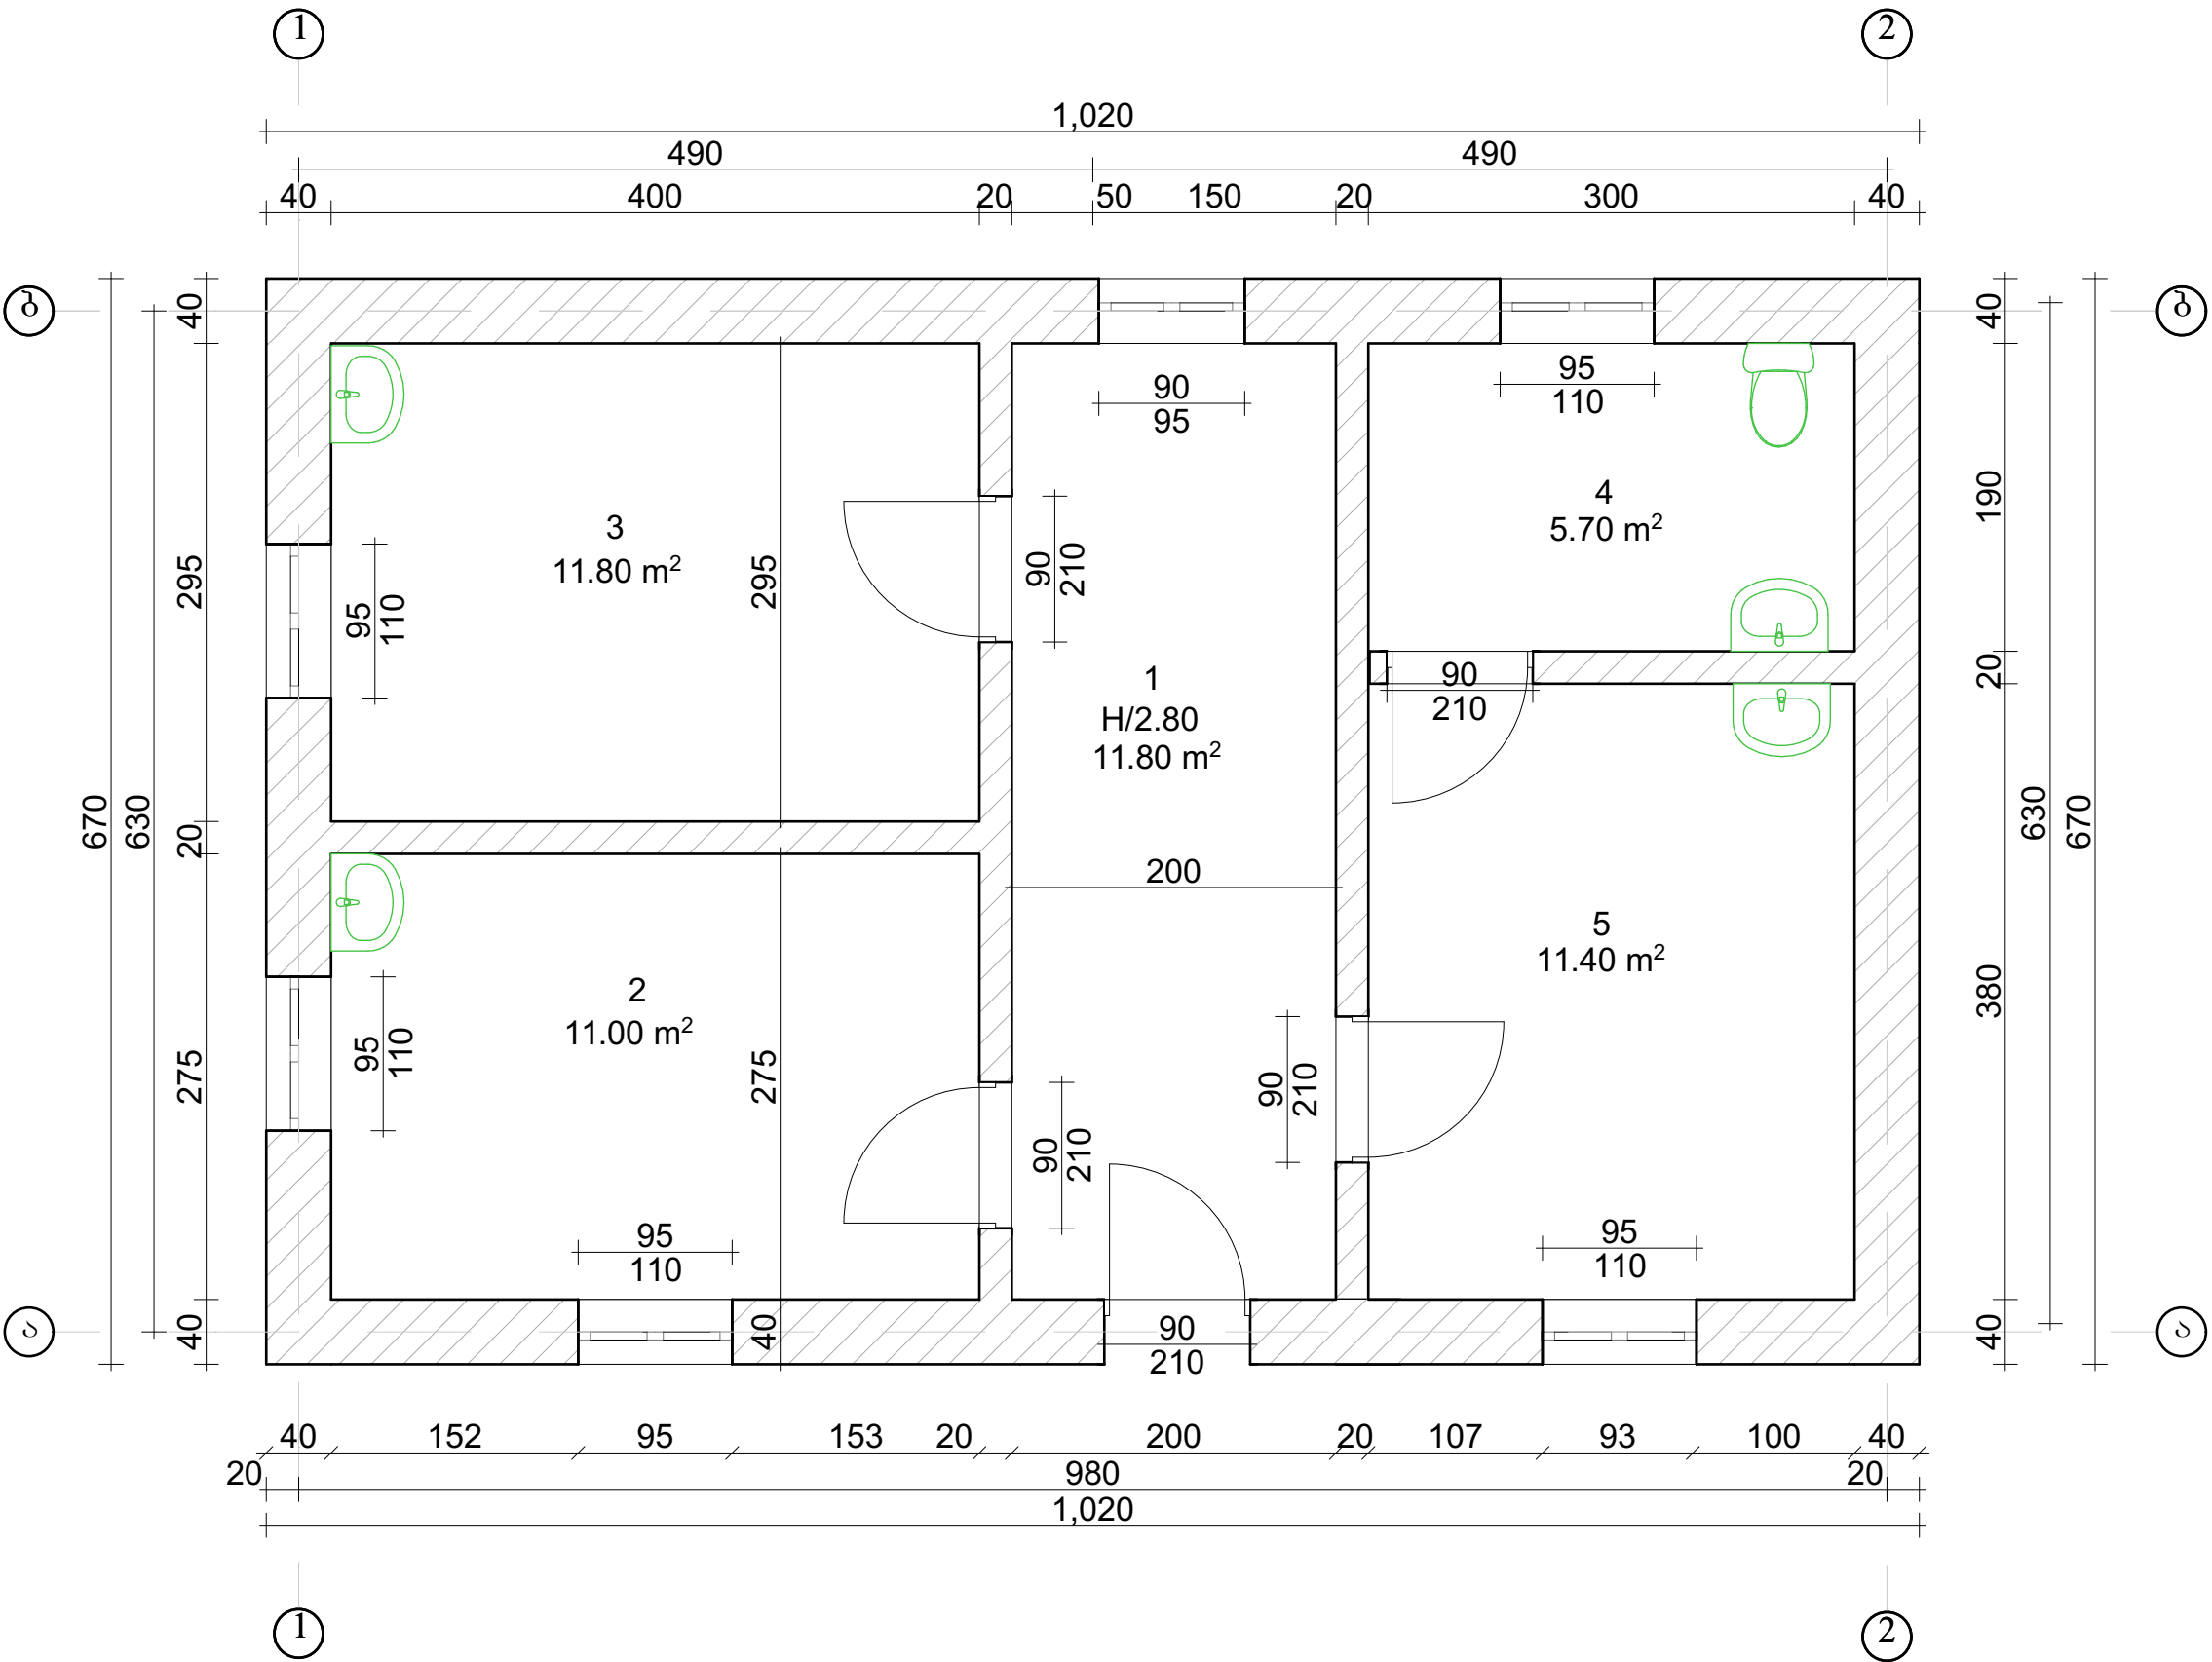

ექსპლიკაცია	
1. პოლი	11.80 მ²
2. კაბინეტი	11.00 მ²
3. კაბინეტი	11.80 მ²
4. საპირფარეშო	5.70 მ²
5. მიმღები	11.40 მ²


ექსპლიკაცია	
პირ. აღნაშენა	რაოდენობა
	1
	4

თანამდებობა	ხელმოწერა	ღირებულება	პროექტის სახელწოდება: შუახევის მუნიციპალიტეტის სოფელი ღვანის ამბულატორიის სარეაბილიტაციო, საპროექტო დოკუმენტაცია			
ღირებულება	ლ. კერძო		ღირებულება: შუახევის მუნიციპალიტეტის მერი			
არქიტექტორი	ნ. გოგაძე		მისამართი: შუახევის მუნიციპალიტეტის სოფელი ღვანის			
კომპიუტერული გრაფიკა	ნ. გოგაძე		ფურცლები	36	თარიღი	
ი.მ. „ღარი ვერძაძე“			ფურცელი		მასშტაბი	

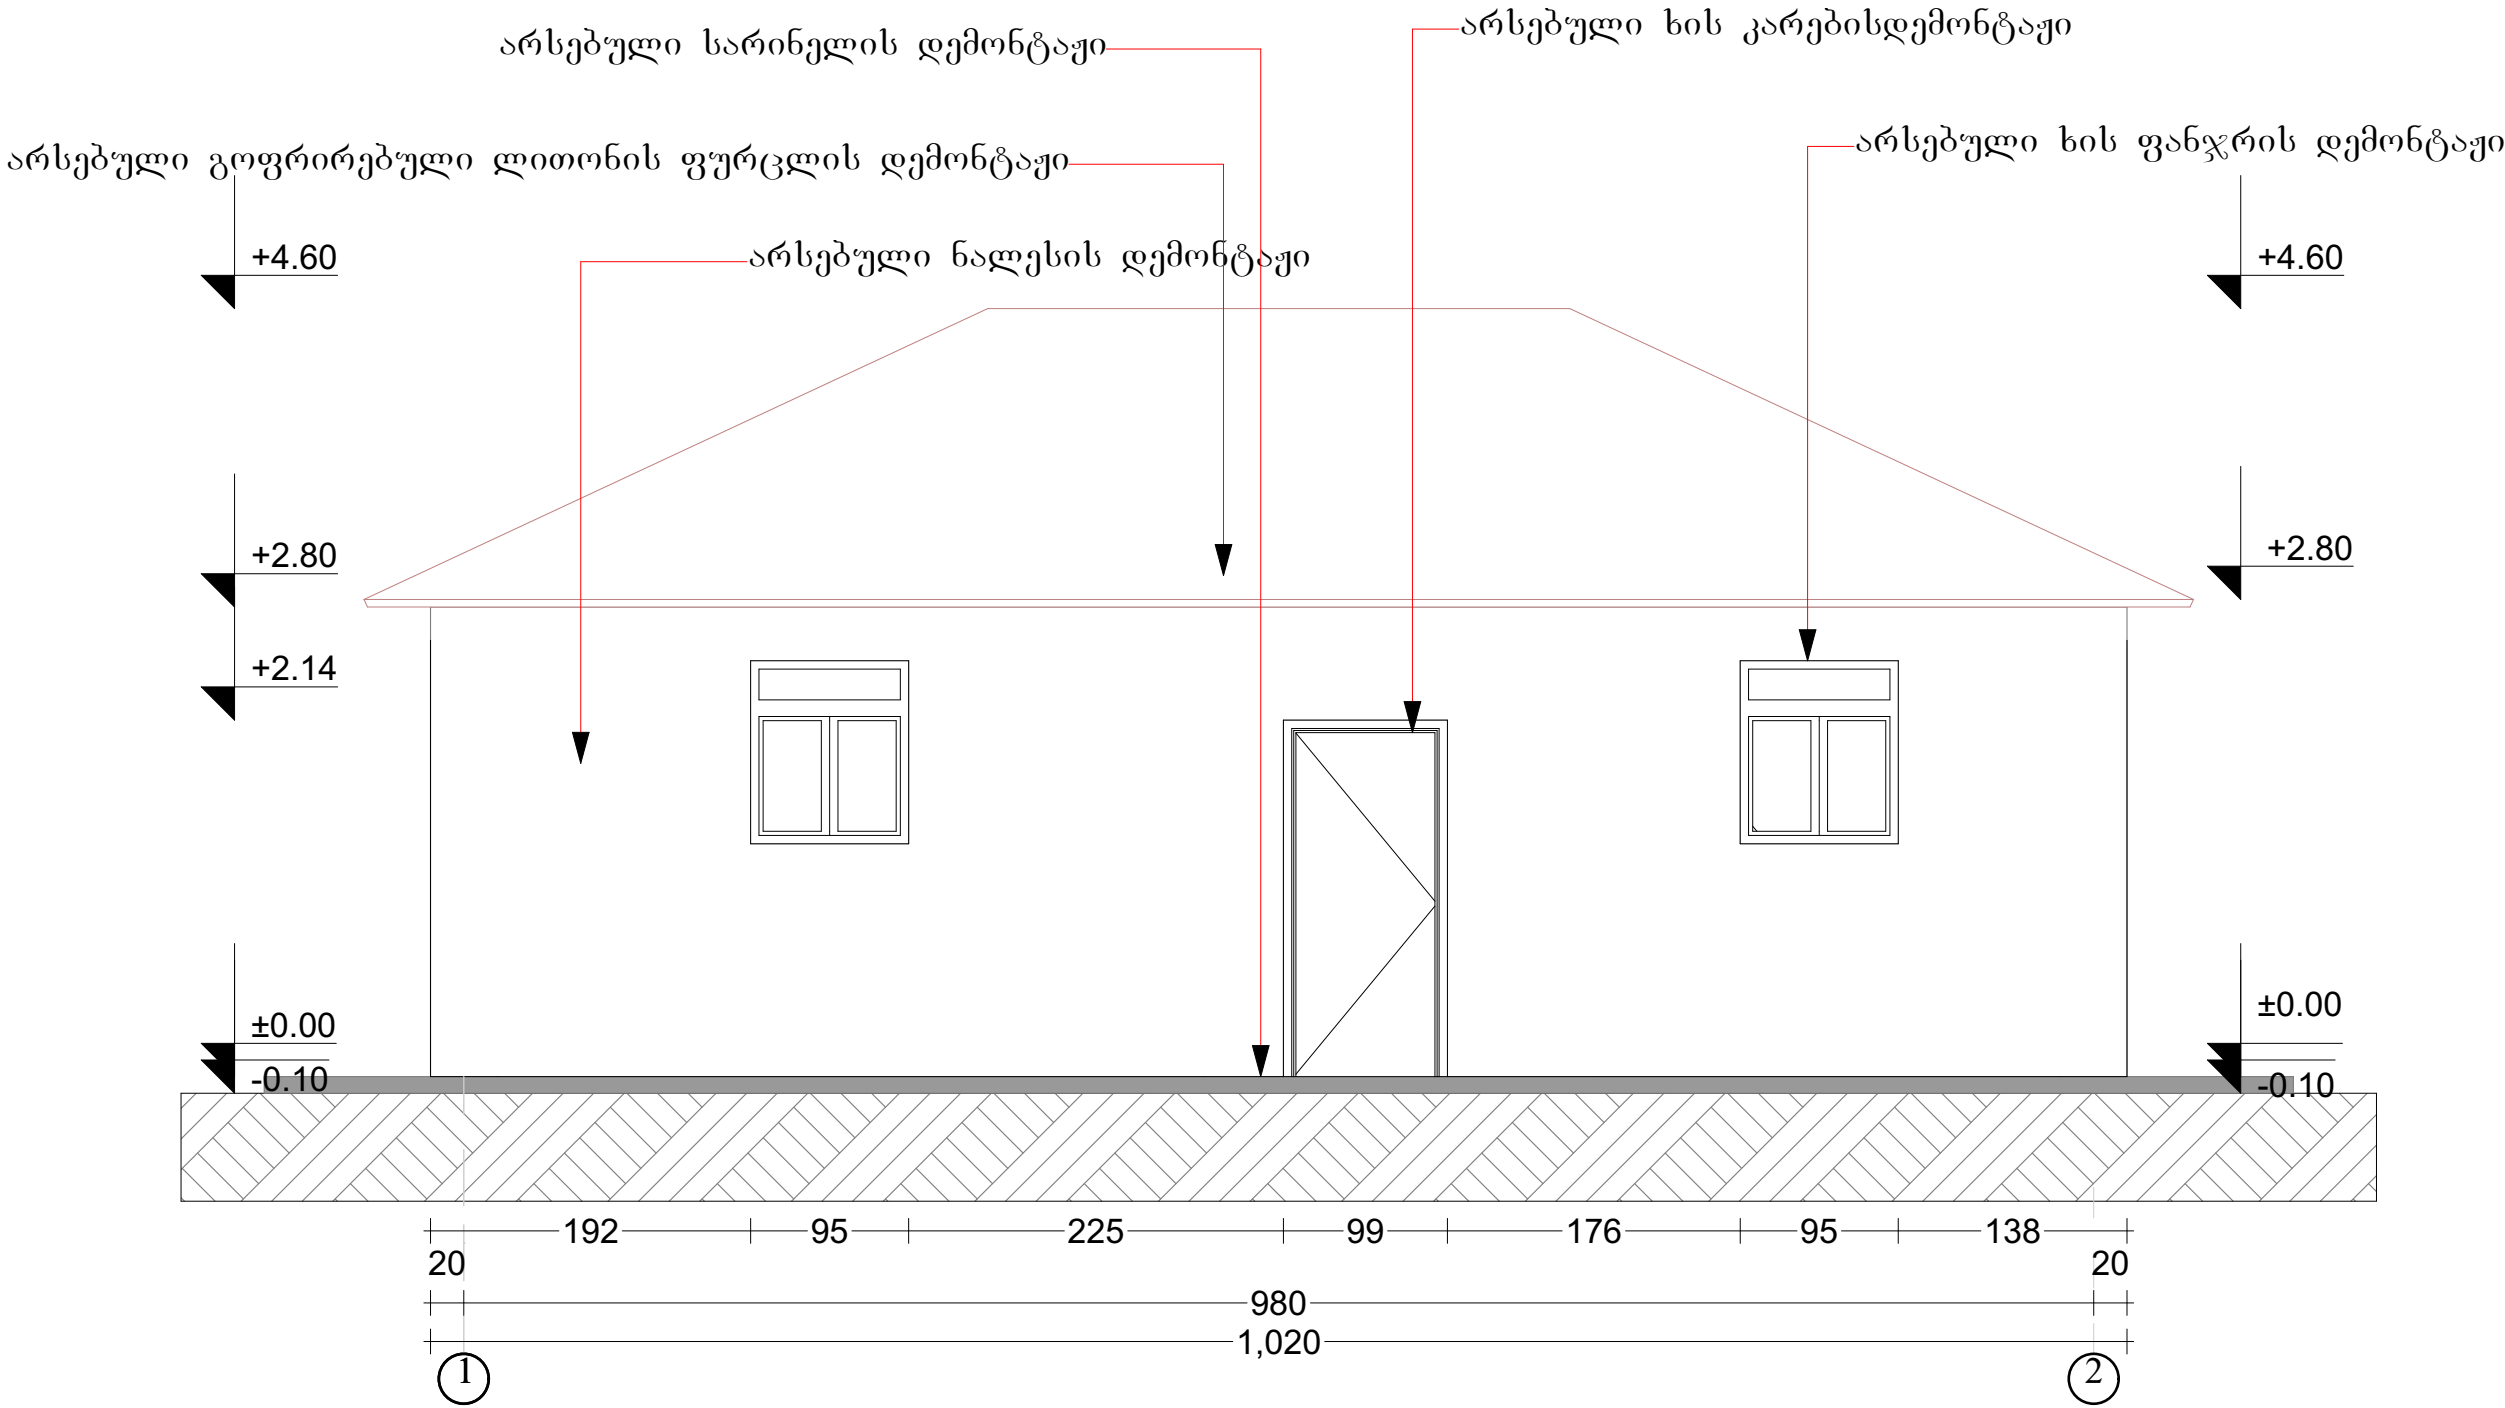


ექსპლიკაცია		
პირ. აღნიშვნა	დასახელება	რაოდენობა
	ნაღესი	24.59 მ²

თანამდებობა	ხელმოწერა	ღირსმეტყვე	პროექტის სახელწოდება: შუახევის მუნიციპალიტეტის სოფელი ღვანის ამბულატორიის სარეაბილიტაციო, საპროექტო დოკუმენტაცია			
ღირსმეტყვე	ლ. კერძაძე		დამკვეთი: შუახევის მუნიციპალიტეტის მერია			
არქიტექტორი	ნ. ბოგაძე		მისამართი: შუახევის მუნიციპალიტეტის სოფელი ღვანის			
კომპიუტერული გრაფიკა	ნ. ბოგაძე		ფურცლები	36	თარიღი	
ი.მ. „ღარი ვერძაძე“			ფურცელი		მასშტაბი	

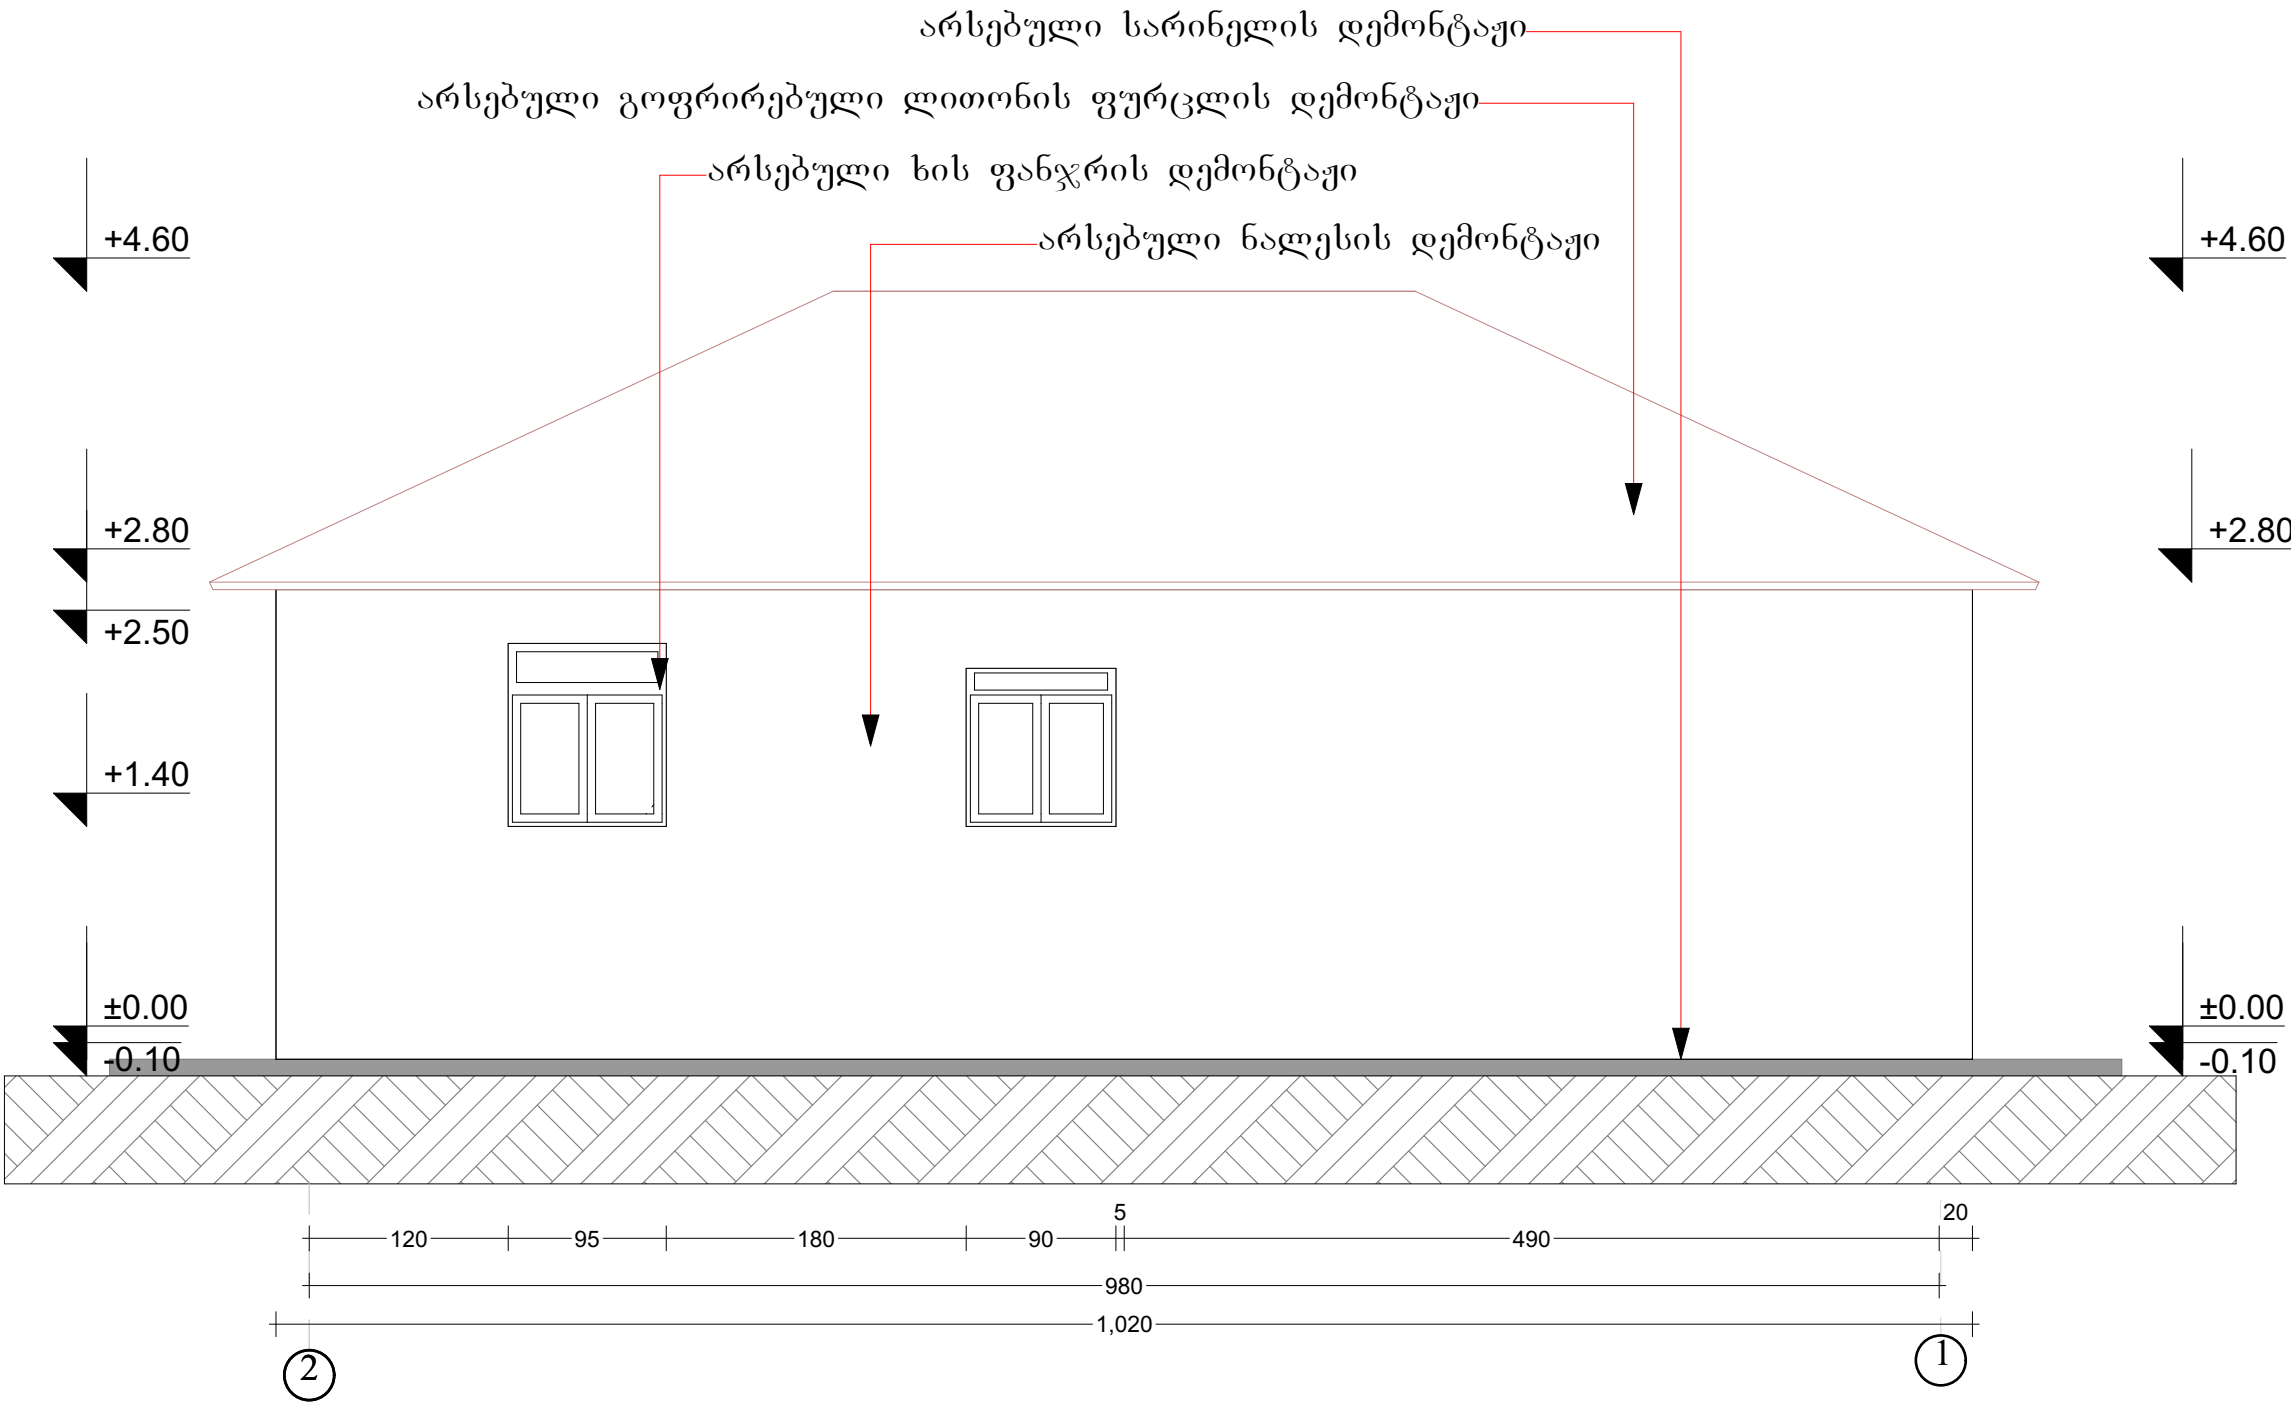


ექსპლიკაცია		
პირ.აღნიშვნა	დასახელება	რაოდენობა
	ნაღესი	26.90 მ²

თანამდებობა	ხელმოწერა	ღირებურობი	პროექტის სახელწოდება: შუახევის მუნიციპალიტეტის სოფელი ღვანის ამბულატორიის სარეაბილიტაციო, საპროექტო დოკუმენტაცია			
ღირებურობი	ლ.ვერძაძე		ღამვეთი: შუახევის მუნიციპალიტეტის მერია			
არქიტექტორი	ნ. ბოგაძე		მისამართი: შუახევის მუნიციპალიტეტის სოფელი ღვანის			
კომპიუტერული გრაფიკა	ნ. ბოგაძე		ფურცლები	36	თარიღი	
ი.მ. „ღარი ვერძაძე,,			ფურცელი		მასშტაბი	

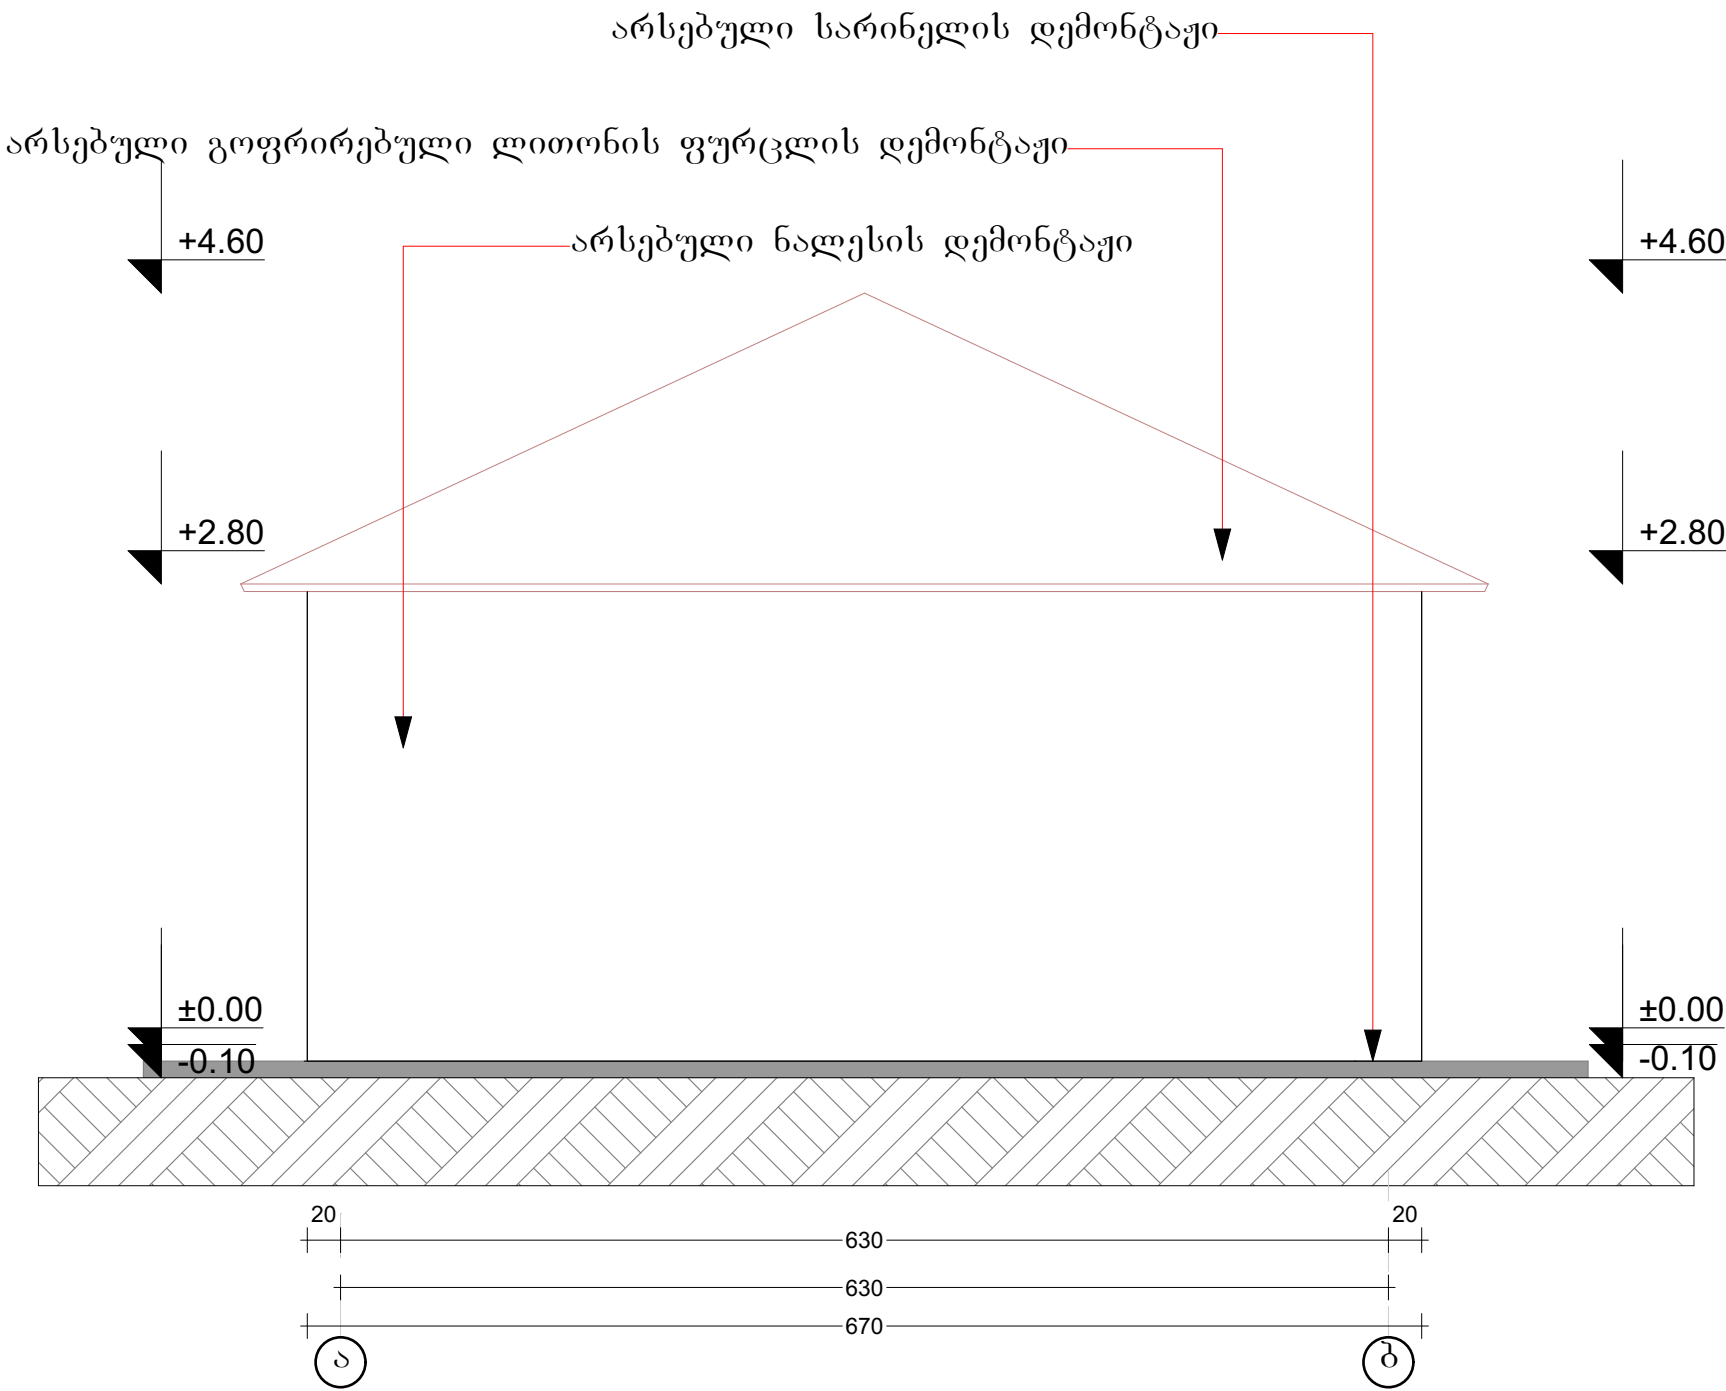


ექსპლიკაცია		
პირ.ადნიშვნა	დასახელება	რაოდენობა
	ნალესი	18.92 მ²

თანამდებობა	ხელმოწერა	ღირებულება	პროექტის სახელწოდება: შპს-ის მშენებლობის სფეროში დაგეგმვის, აგებულების სარეგულირებო, საპროექტო დოკუმენტაცია			
ღირებულება	ლ. კუპიძე	მ. კუპიძე	დამკვეთი: შპს-ის მშენებლობის სფეროში დაგეგმვის, აგებულების სარეგულირებო, საპროექტო დოკუმენტაცია			
არქიტექტორი	მ. კუპიძე	მ. კუპიძე	მისამართი: შპს-ის მშენებლობის სფეროში დაგეგმვის, აგებულების სარეგულირებო, საპროექტო დოკუმენტაცია			
კომპიუტერული გრაფიკა	მ. კუპიძე	მ. კუპიძე	მისამართი: შპს-ის მშენებლობის სფეროში დაგეგმვის, აგებულების სარეგულირებო, საპროექტო დოკუმენტაცია			
ი.მ. „ლ. კუპიძე“			ფურცლები	36	თარიღი	
			ფურცელი		მასშტაბი	

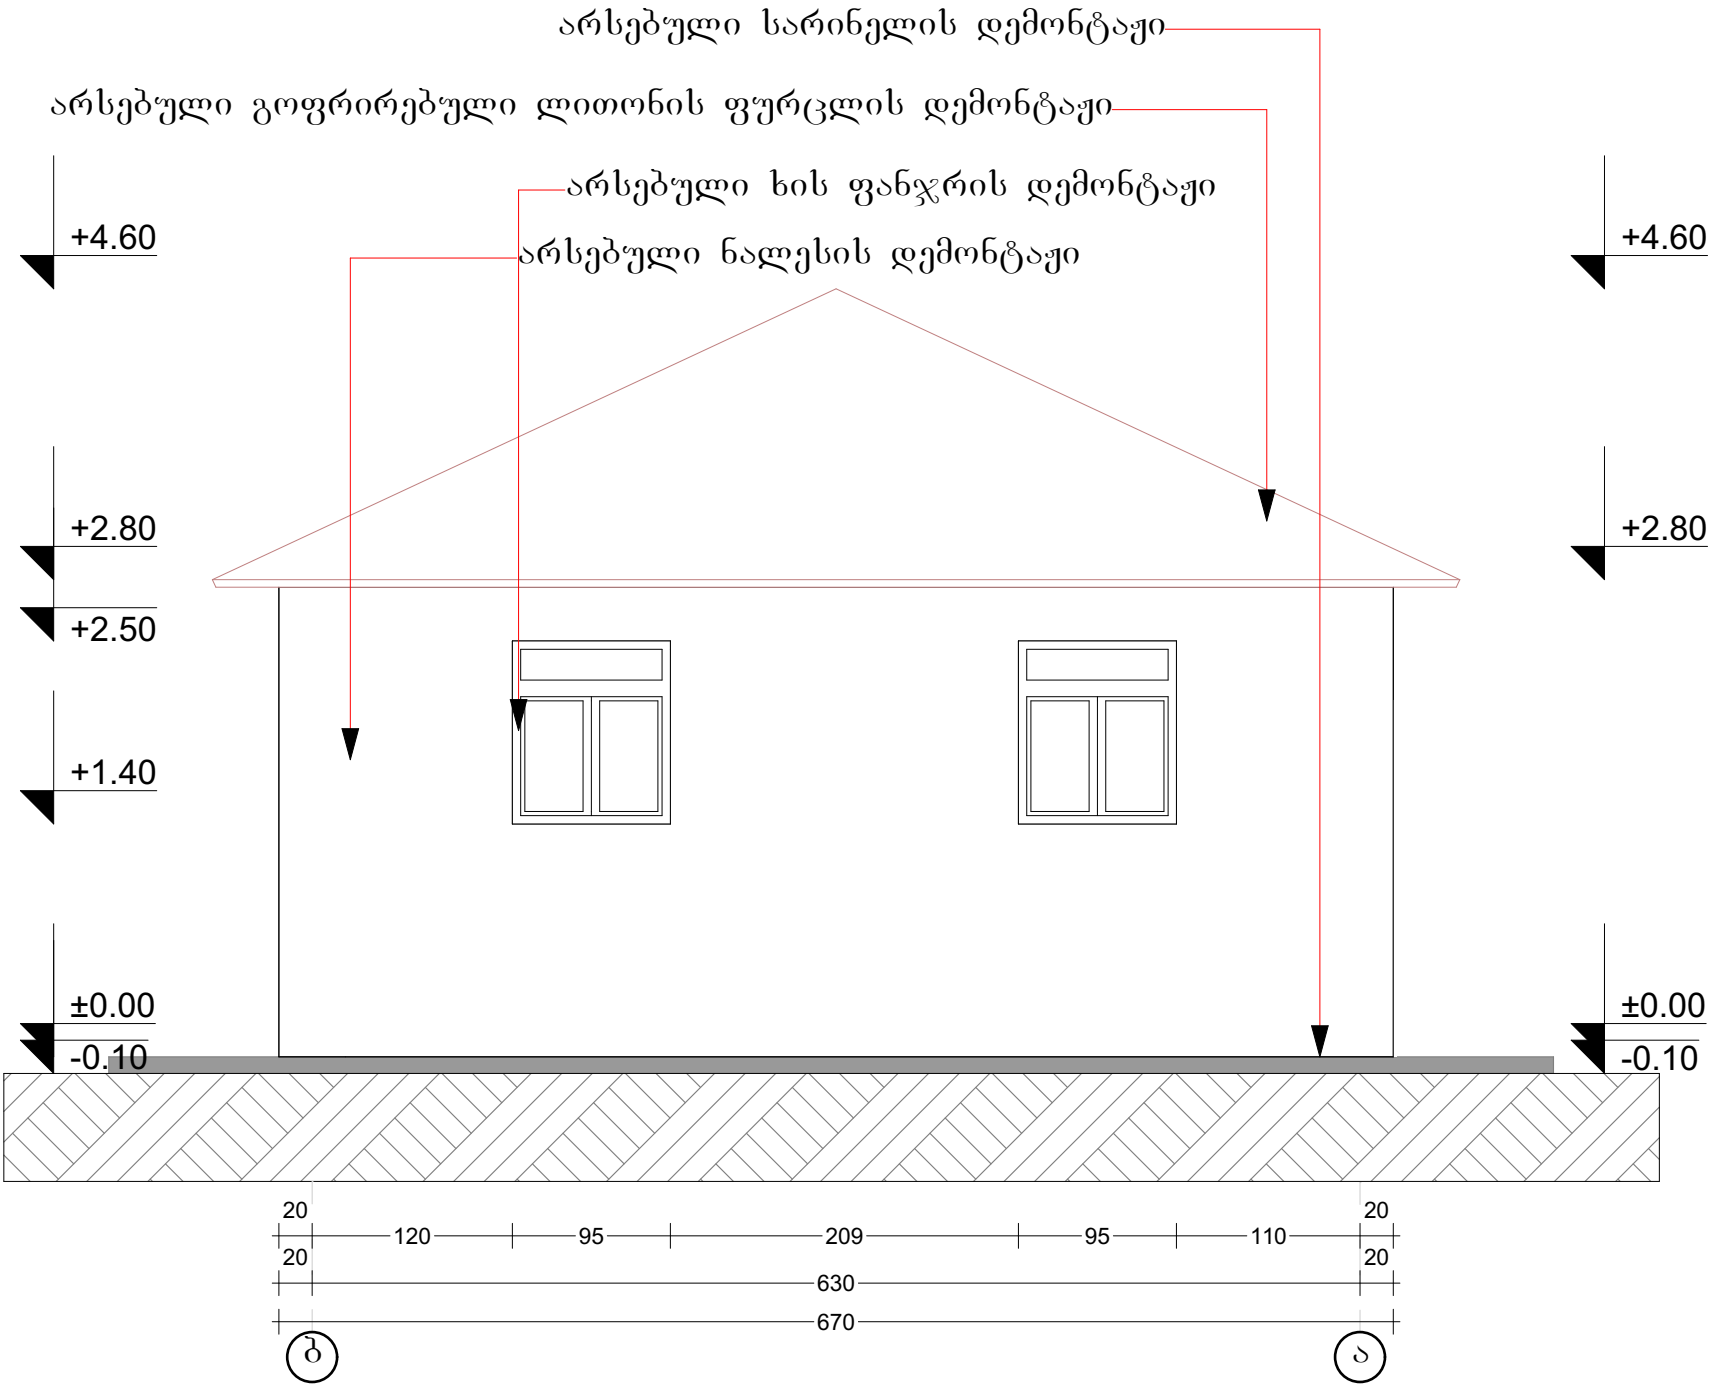


ექსპლიკაცია		
პირ.აღნიშვნა	დასახელება	რაოდენობა
	ნაღესი	16.83 მ²

თანამდებობა	ხელმოწერა	ღირსმეტორი	პროექტის სახელწოდება: შუახევის მუნიციპალიტეტის სოფელი ღვანის ამბულატორიის სარეაბილიტაციო, საპროექტო დოკუმენტაცია			
ღირსმეტორი	ლ.ვერძაძე		ღამკვეთი: შუახევის მუნიციპალიტეტის მერია			
არქიტექტორი	ნ. ბოგაძე		მისამართი: შუახევის მუნიციპალიტეტის სოფელი ღვანის			
კომპიუტერული გრაფიკა	ნ. ბოგაძე		ფურცლები	36	თარიღი	
ი.მ. „ღარი ვერძაძე,,			ფურცელი		მასშტაბი	


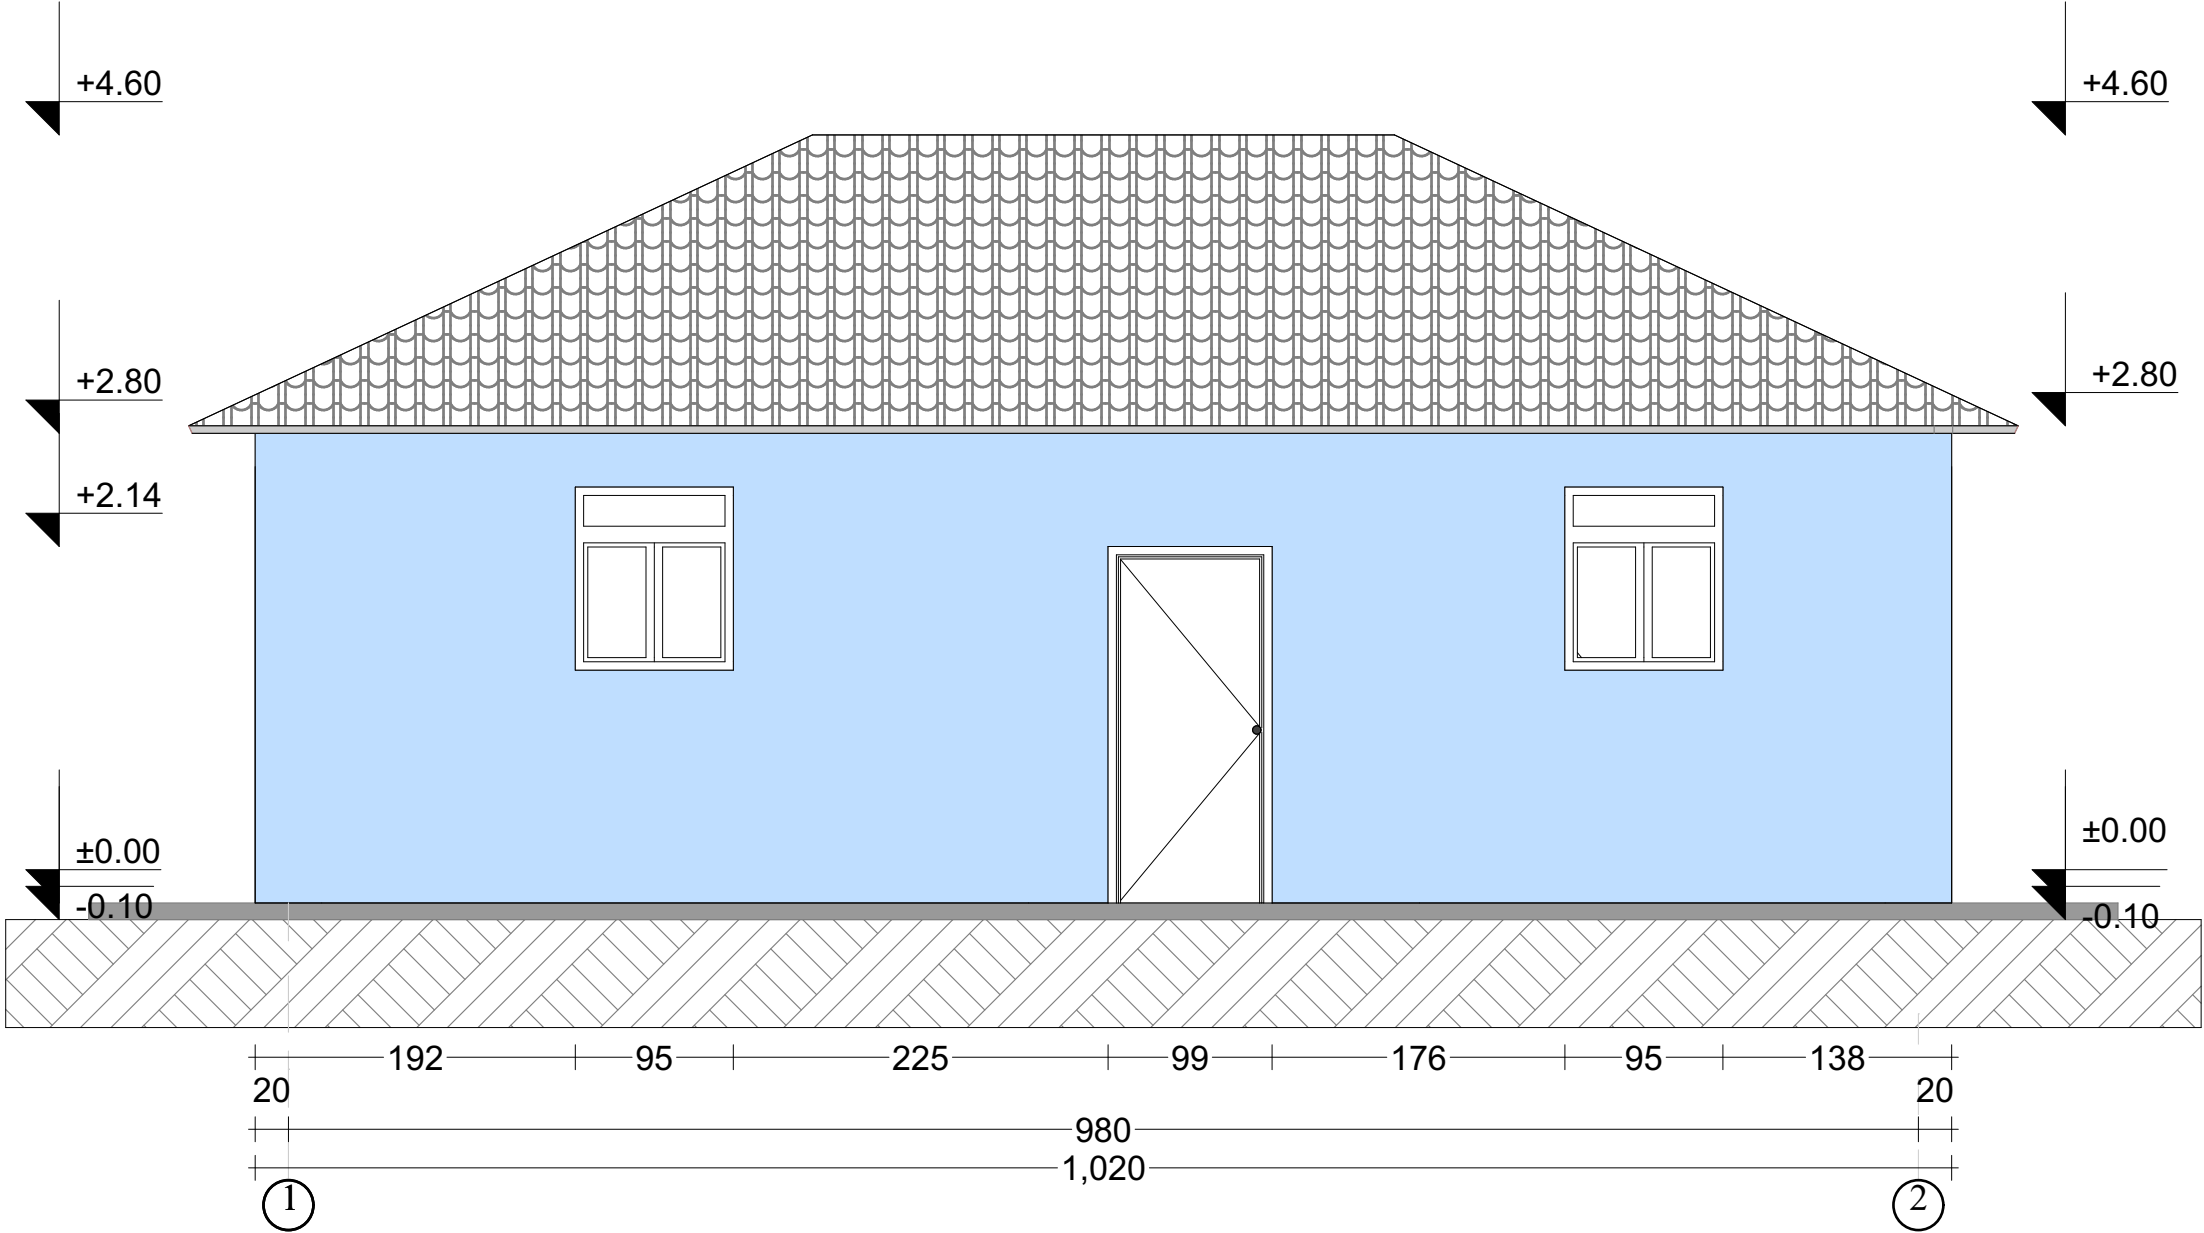



პირ. აღნიშვნა	დასახელება	რაოდ.მ²
	დამუშავდეს, შებათქაშდეს, შეიფითხოს და შეიღებოს საფასადე წყალემულსიური საღებავით	24.59

მოსაწყოი საცრემლე

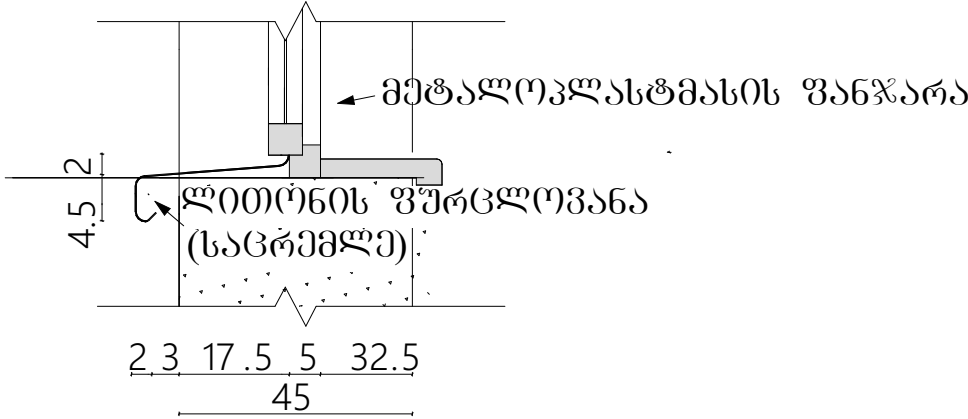


ლითონის ფურცლოვანა, საცრემლესთვის
სისქით 0.5 მმ. სულ= 3 მ²

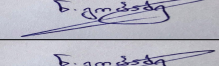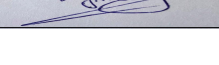თანამდებობა	ხელმოწერა	ღირებუროი	პროექტის სახელწოდება: შუახევის მუნიციპალიტეტის სოფელი ღვანის ამბულატორიის სარეაბილიტაციო, საპროექტო დოკუმენტაცია			
ღირებუროი	ლ.ვერძაძე		ღამკვეთი: შუახევის მუნიციპალიტეტის მერია			
არქიტექტორი	ნ. გოგაძე		მისამართი: შუახევის მუნიციპალიტეტის სოფელი ღვანის			
კომპიუტერული გრაფიკა	ნ. გოგაძე		ფურცლები	36	თარიღი	
ი.მ. „ღერი ვერძაძე,,			ფურცელი		მასშტაბი	



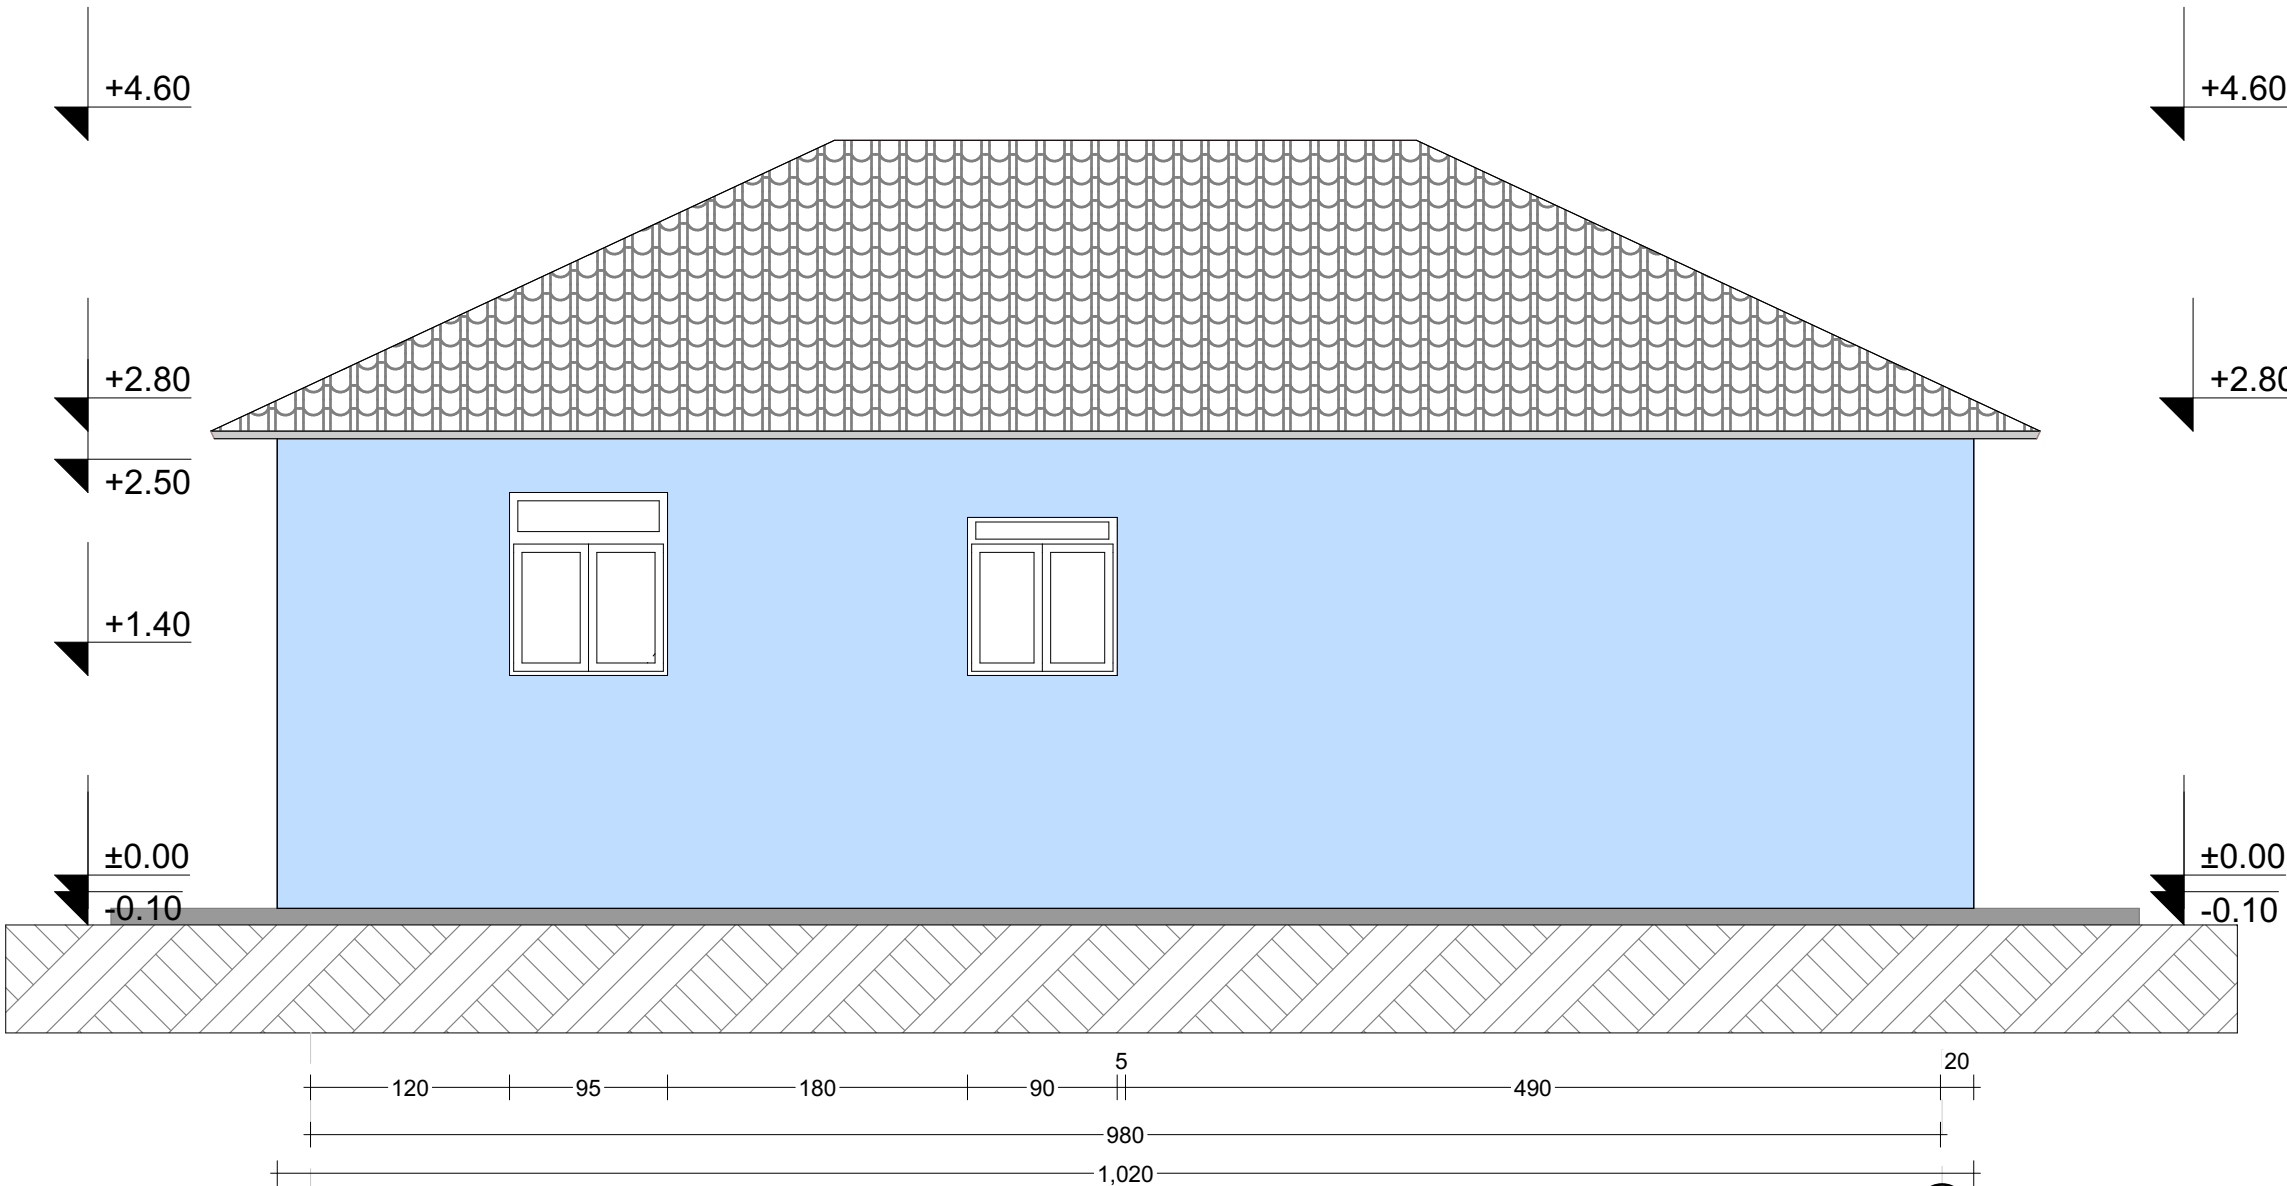



პირ. აღნიშვნა	დასახელება	რაოდ.მ²
	დამუშავდეს, შებათქაშდეს, შეიფიფიფიფიფი და შეიფიფიფიფიფი საფასადე წყალემულსიური საღებავით	26.90

მოსაწყოები საცრემლე

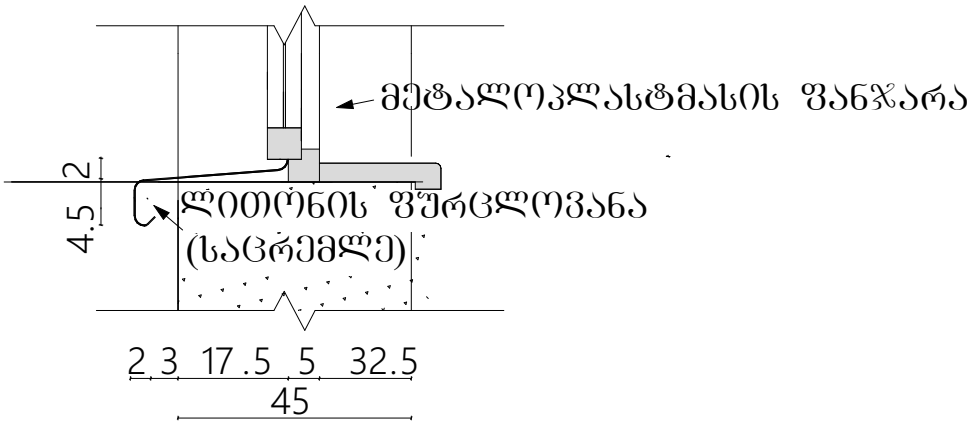


ლითონის ფურცლოვანა, საცრემლესთვის
სისქით 0.5 მმ. სულ= 3 მ²

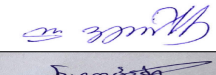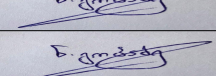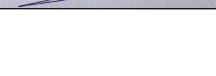თანამდებობა	ხელმოწერა	ღირებურობი	პროექტის სახელწოდება: შუახევის მუნიციპალიტეტის სოფელი ღვანის ამბულატორიის სარეაბილიტაციო, საპროექტო დოკუმენტაცია			
ღირებურობი	ლ.ვერძაძე		ღამკვეთი: შუახევის მუნიციპალიტეტის მერი			
არქიტექტორი	ნ. გოგაძე		მისამართი: შუახევის მუნიციპალიტეტის სოფელი ღვანის			
კომპიუტერული გრაფიკა	ნ. გოგაძე		ფურცლები	36	თარიღი	
ი.მ. „ღარი ვერძაძე“			ფურცელი		მასშტაბი	


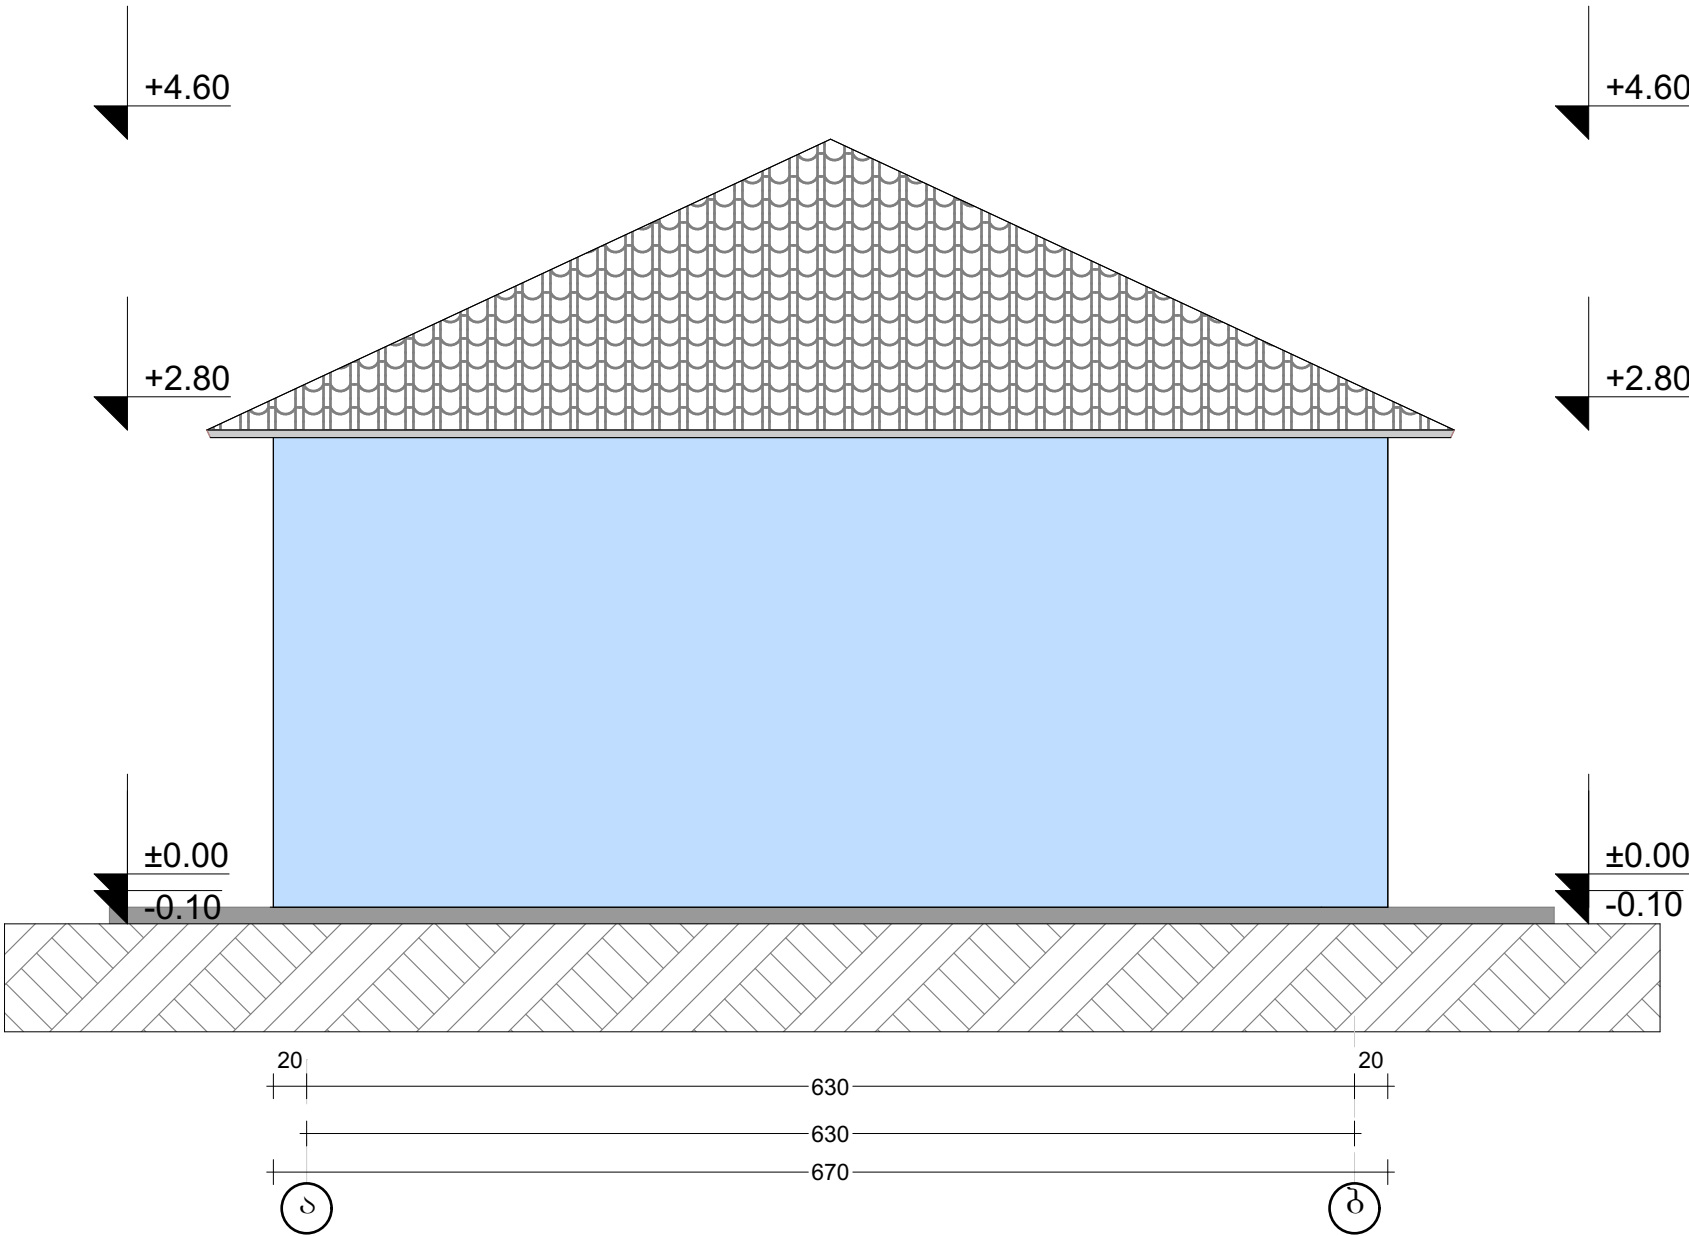



პირ. აღნიშვნა	დასახელება	რაოდ.მ²
	დამუშავდეს, შებათქაშდეს, შეიფითხოს და შეიღებოს საფასადე წყალემულსიური საღებავით	18.92

მოსაწყოები საცრემლე

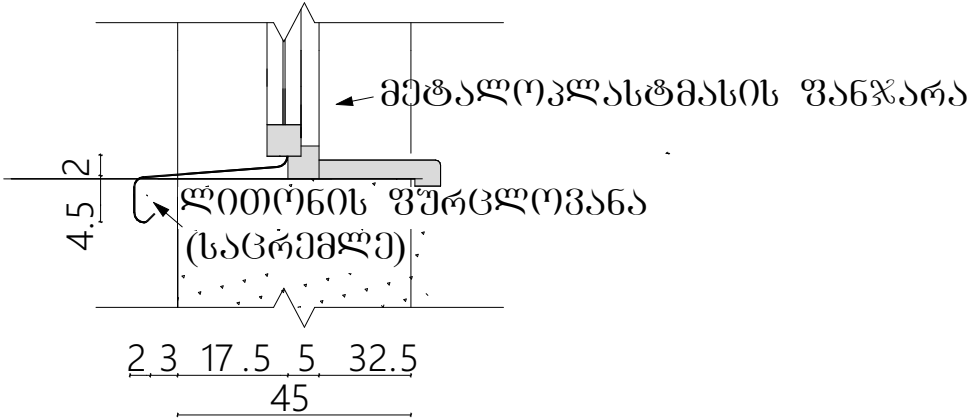


ლითონის ფურცლოვანა, საცრემლეუსთვის სისქით 0.5 მმ. სულ= 3 მ²

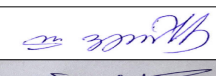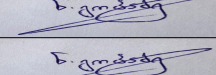თანამდებობა	ხელმოწერა	ღირებურობი	პროექტის სახელწოდება: შუახევის მუნიციპალიტეტის სოფელი ღვანის ამბულატორიის სარეაპიტაციო, საპროექტო დოკუმენტაცია			
ღირებურობი	ლ.ვერძაძე		ღამკვეთი: შუახევის მუნიციპალიტეტის მერია			
არქიტექტორი	ნ. ბოგაძე		მისამართი: შუახევის მუნიციპალიტეტის სოფელი ღვანის			
კომპიუტერული გრაფიკა	ნ. ბოგაძე		ფურცლები	36	თარიღი	
ი.მ. „ღარი ვერძაძე,,			ფურცელი		მასშტაბი	



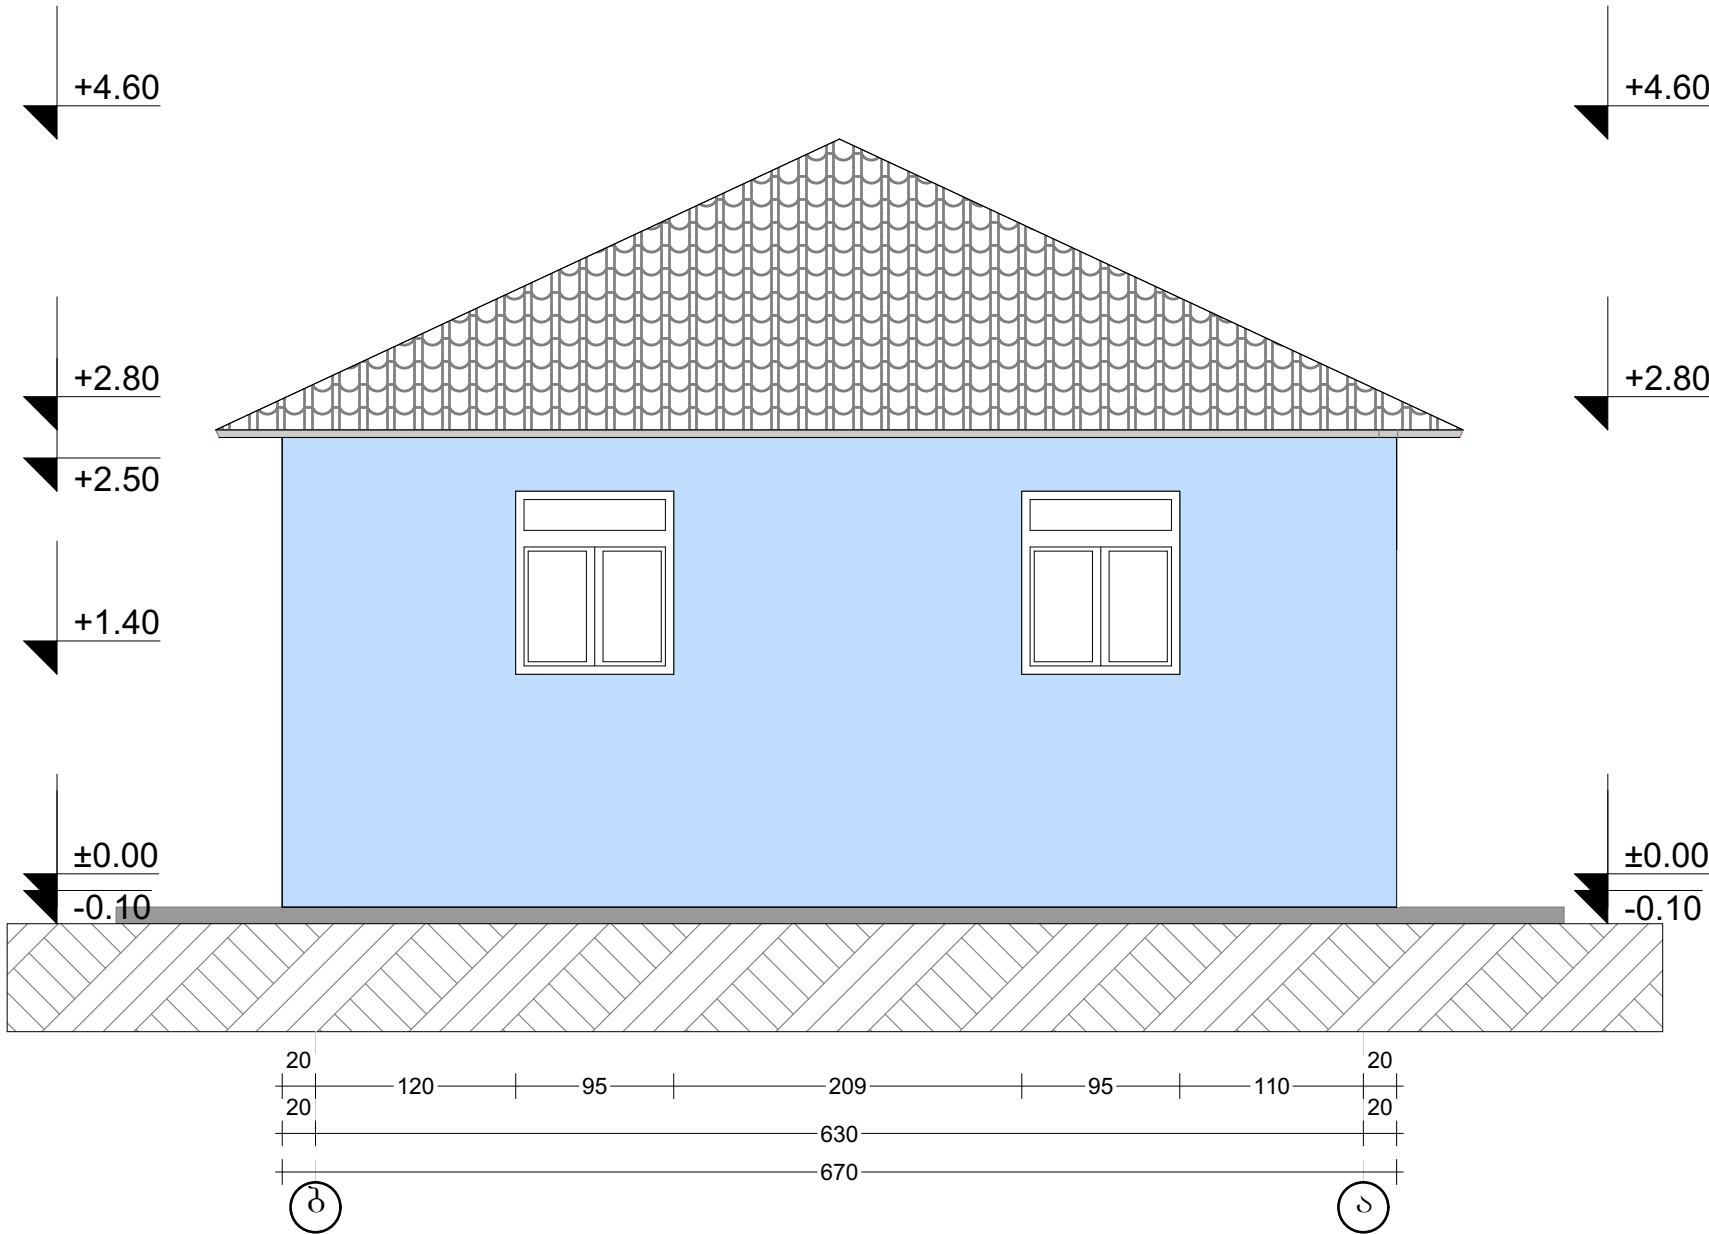



პირ. აღნიშვნა	დასახელება	რაოდ.მ²
	დამუშავდეს, შებათქაშდეს, შეიფითხოს და შეიღებოს საფასადე წყალემულსიური საღებავით	16.83

მოსაწყოები საცრემლე

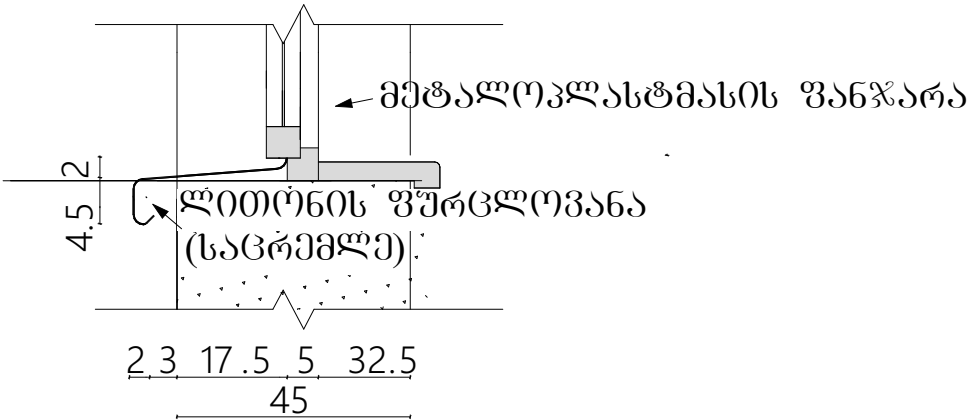



ლითონის უპრცლოვანა, საცრემლესთვის სისქით 0.5 მმ. სულ= 3 მ²

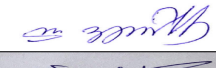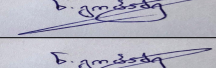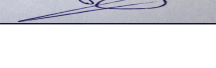
თანამდებობა	ხელმოწერა	ღირებურობი	პროექტის სახელწოდება: შუახევის მუნიციპალიტეტის სოფელი ღვანის ამბულატორიის სარეაპიტაციო, საპროექტო დოკუმენტაცია			
ღირებურობი	ლ.ვერძაძე		ღამვეთი: შუახევის მუნიციპალიტეტის მერია			
არქიტექტორი	ნ. ბოგაძე		მისამართი: შუახევის მუნიციპალიტეტის სოფელი ღვანის			
კომპიუტერული გრაფიკა	ნ. ბოგაძე		ფურცლები	36	თარიღი	
ი.მ. „ღარი ვერძაძე,,			ფურცელი		მასშტაბი	

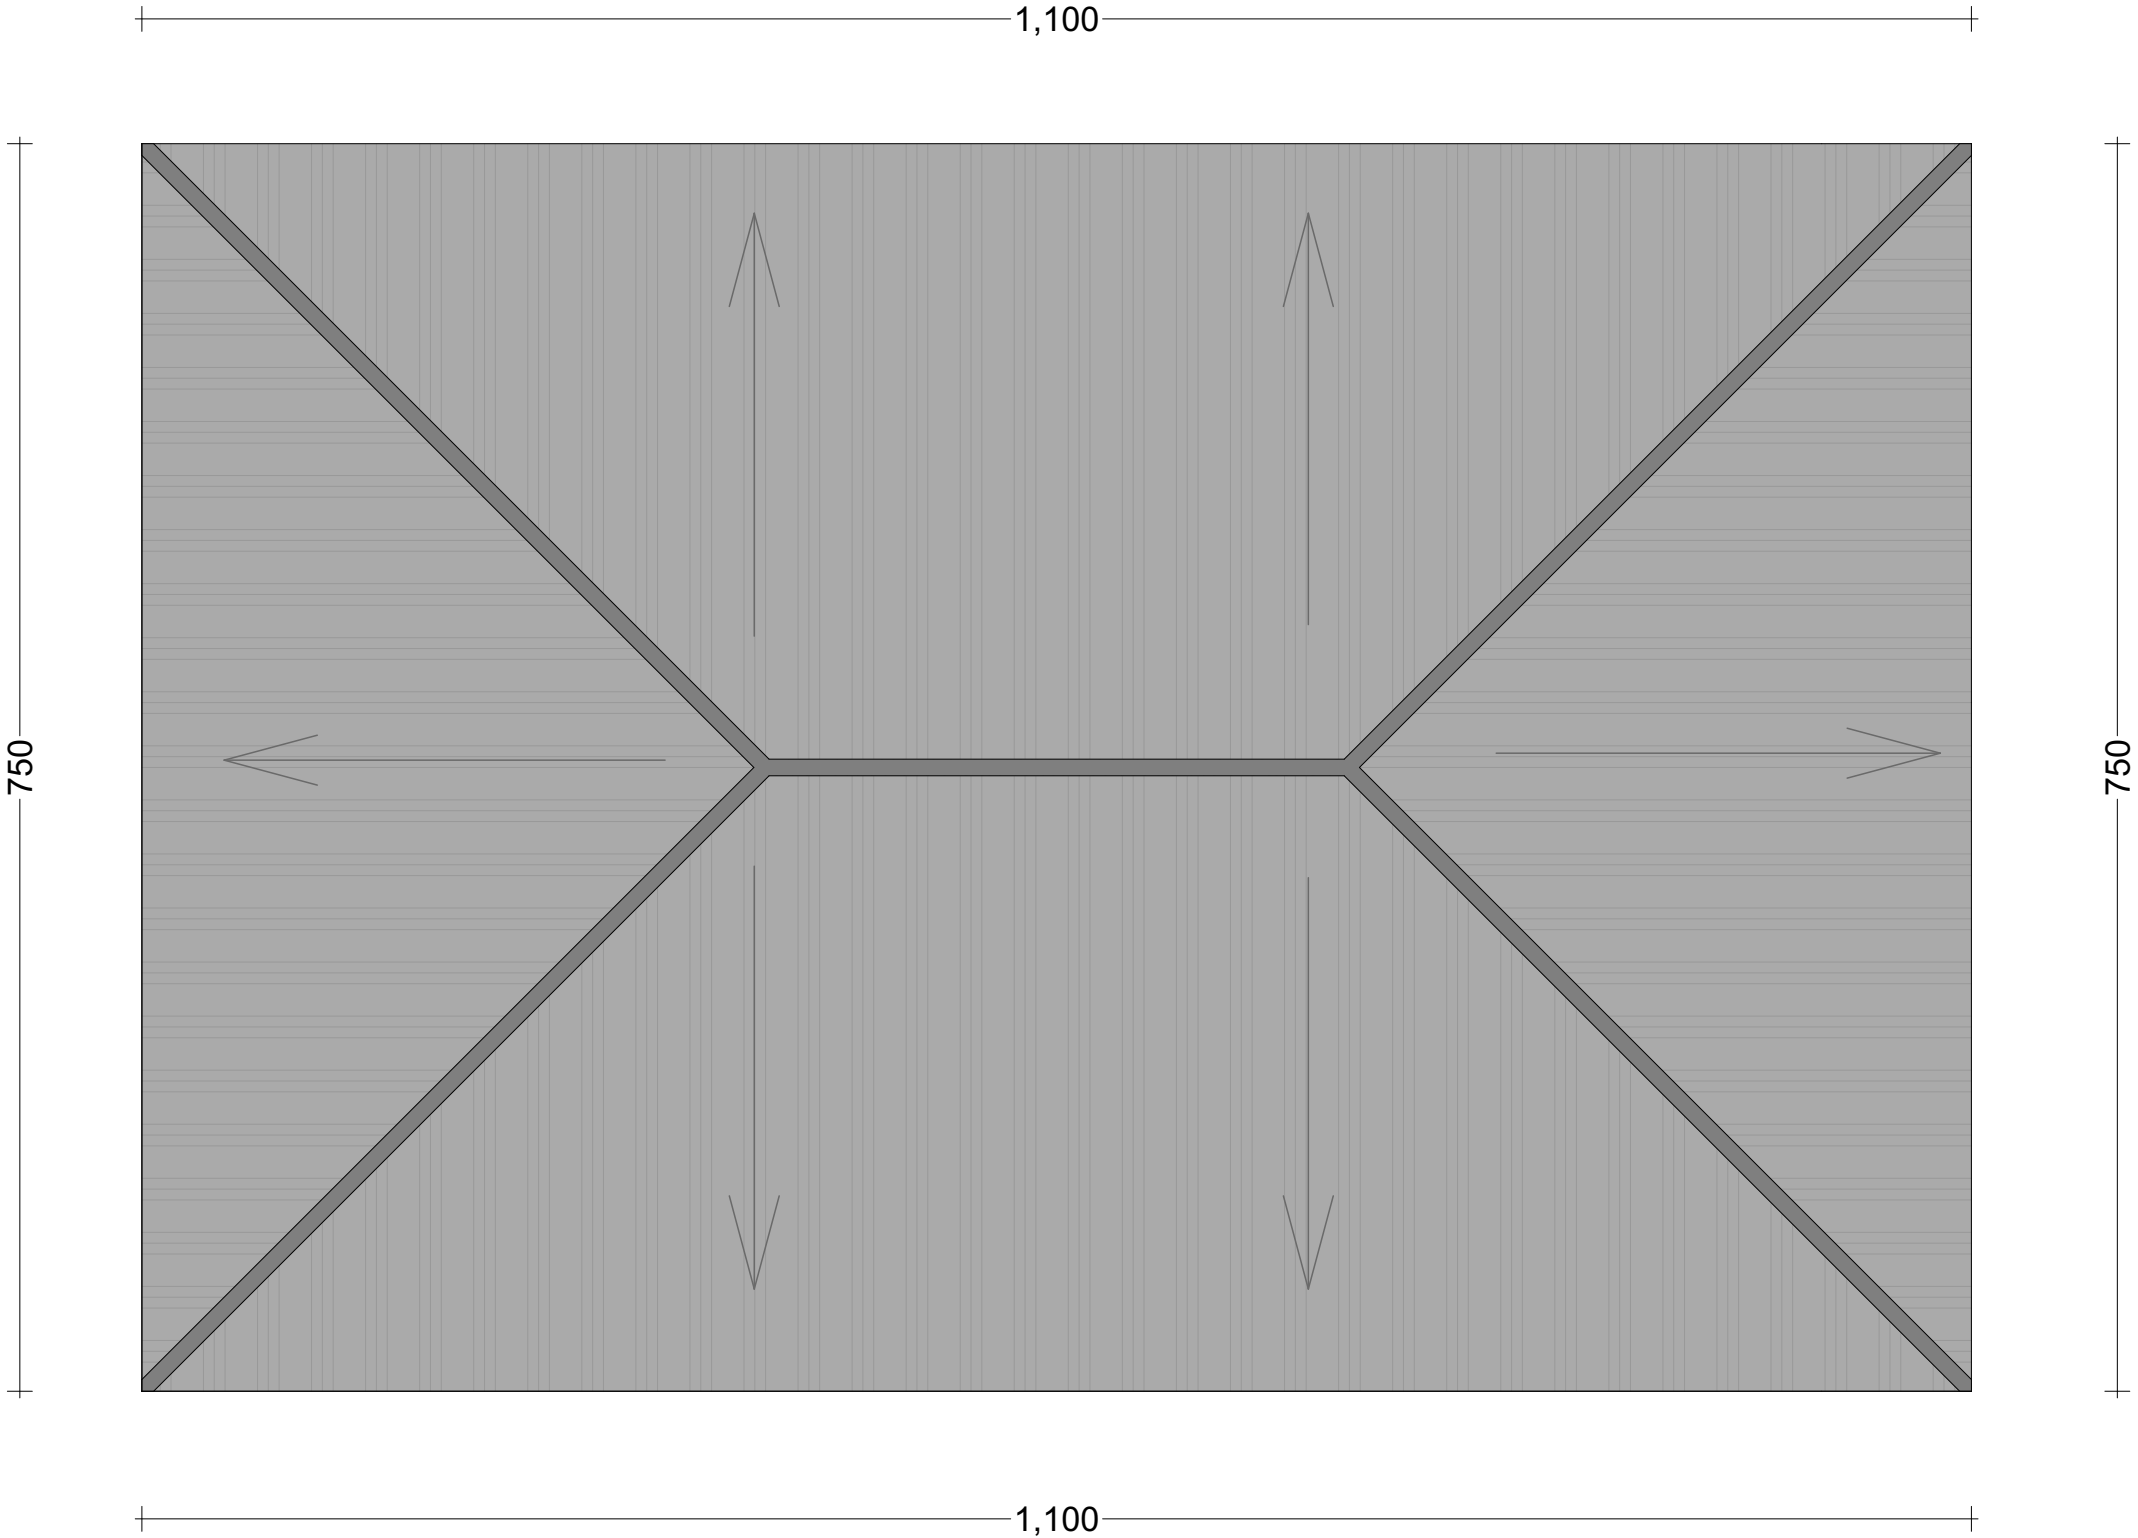


პირ.აღვ.	მასალა	მ2
	პროფინირებული პროფნასტილი 5სმ	82მ²
	თუნუქის ფურცლოვანა 0.5 მმ	2.5მ²

შენიშვნა: მოხდეს სახურავში არსებული ხე მასალის დემონტაჟი 1.23 მ3

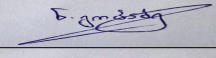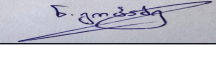თანამდებობა	ხელმოწერა	ღირებურობი	პროექტის სახელწოდება: შუახევის მუნიციპალიტეტის სოფელი ღვანის ამბულატორიის სარეაბილიტაციო, საპროექტო დოკუმენტაცია			
ღირებურობი	ლ.ვერძაძე		დამკვეთი: შუახევის მუნიციპალიტეტის მერია			
არქიტექტორი	ნ. გოგაძე		მისამართი: შუახევის მუნიციპალიტეტის სოფელი ღვანის			
კომპიუტერული გრაფიკა	ნ. გოგაძე		ფურცლები	36	თარიღი	
ი.მ. „ღარი ვერძაძე,,			ფურცელი		მასშტაბი	

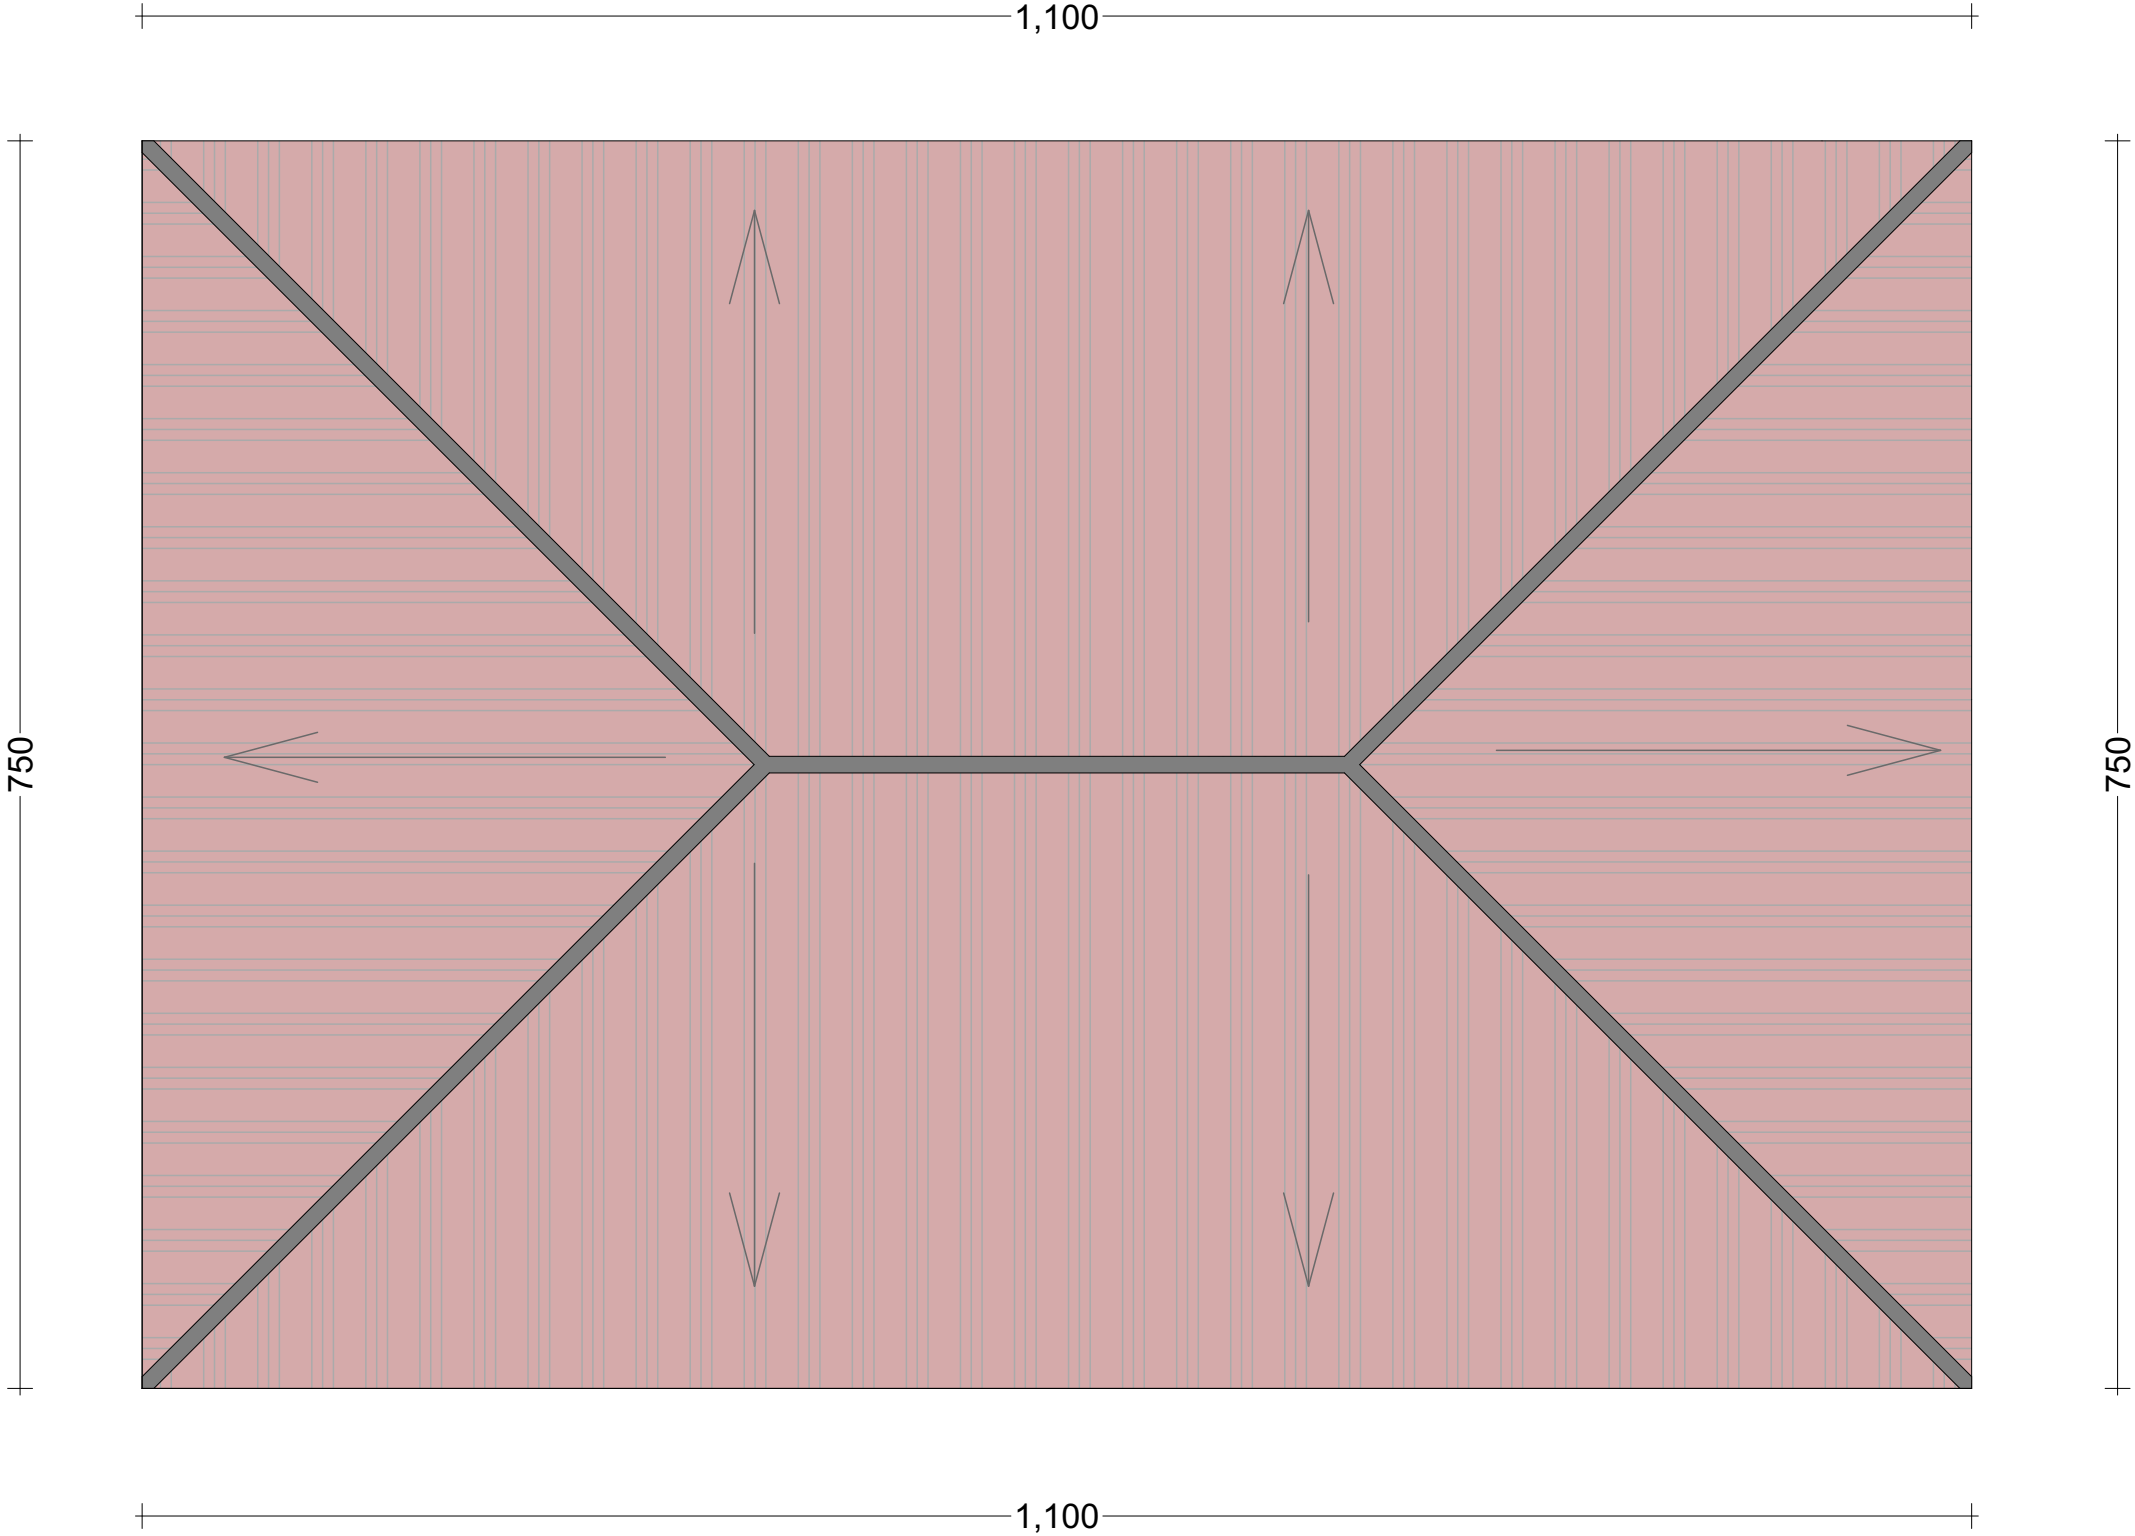


პირ.აღვ.	მასალა	მ2
	პროფინირებული პროფნასტილი 5სმ	82მ²
	თუნუქის ფურცლოვანა 0.5 მმ	2.5მ²

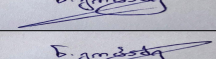
თანამდებობა	ხელმოწერა	ღირებურობი	პროექტის სახელწოდება: შუახევის მუნიციპალიტეტის სოფელი ღვანის ამბულატორიის სარეაბილიტაციო, საპროექტო დოკუმენტაცია			
ღირებურობი	ლ.ვერდამე		ღამკვეთი: შუახევის მუნიციპალიტეტის მერი			
არქიტექტორი	ნ. გოგაძე		მისამართი: შუახევის მუნიციპალიტეტის სოფელი ღვანის			
კომპიუტერული გრაფიკა	ნ. გოგაძე		ფურცლები	36	თარიღი	
ი.მ. „ღირი ვერდამე,,			ფურცელი		მასშტაბი	




თანამდებობა	ხელმოწერა	ღირებულება	პროექტის სახელწოდება: შპს-ის მშენებლობის სოფელი ღვინის ამბულატორიის სარეაბილიტაციო, საპროექტო დოკუმენტაცია			
ღირებულება	ლ. კუბიძე	მ. კუბიძე	დამკვეთი: შპს-ის მშენებლობის მერია			
არქიტექტორი	მ. კუბიძე	მ. კუბიძე	მისამართი: შპს-ის მშენებლობის სოფელი ღვინის			
კომპიუტერული გრაფიკა	მ. კუბიძე	მ. კუბიძე	ფურცლები	36	თარიღი	
ი.მ. „ღარი კუბიძე“			ფურცელი		მასშტაბი	

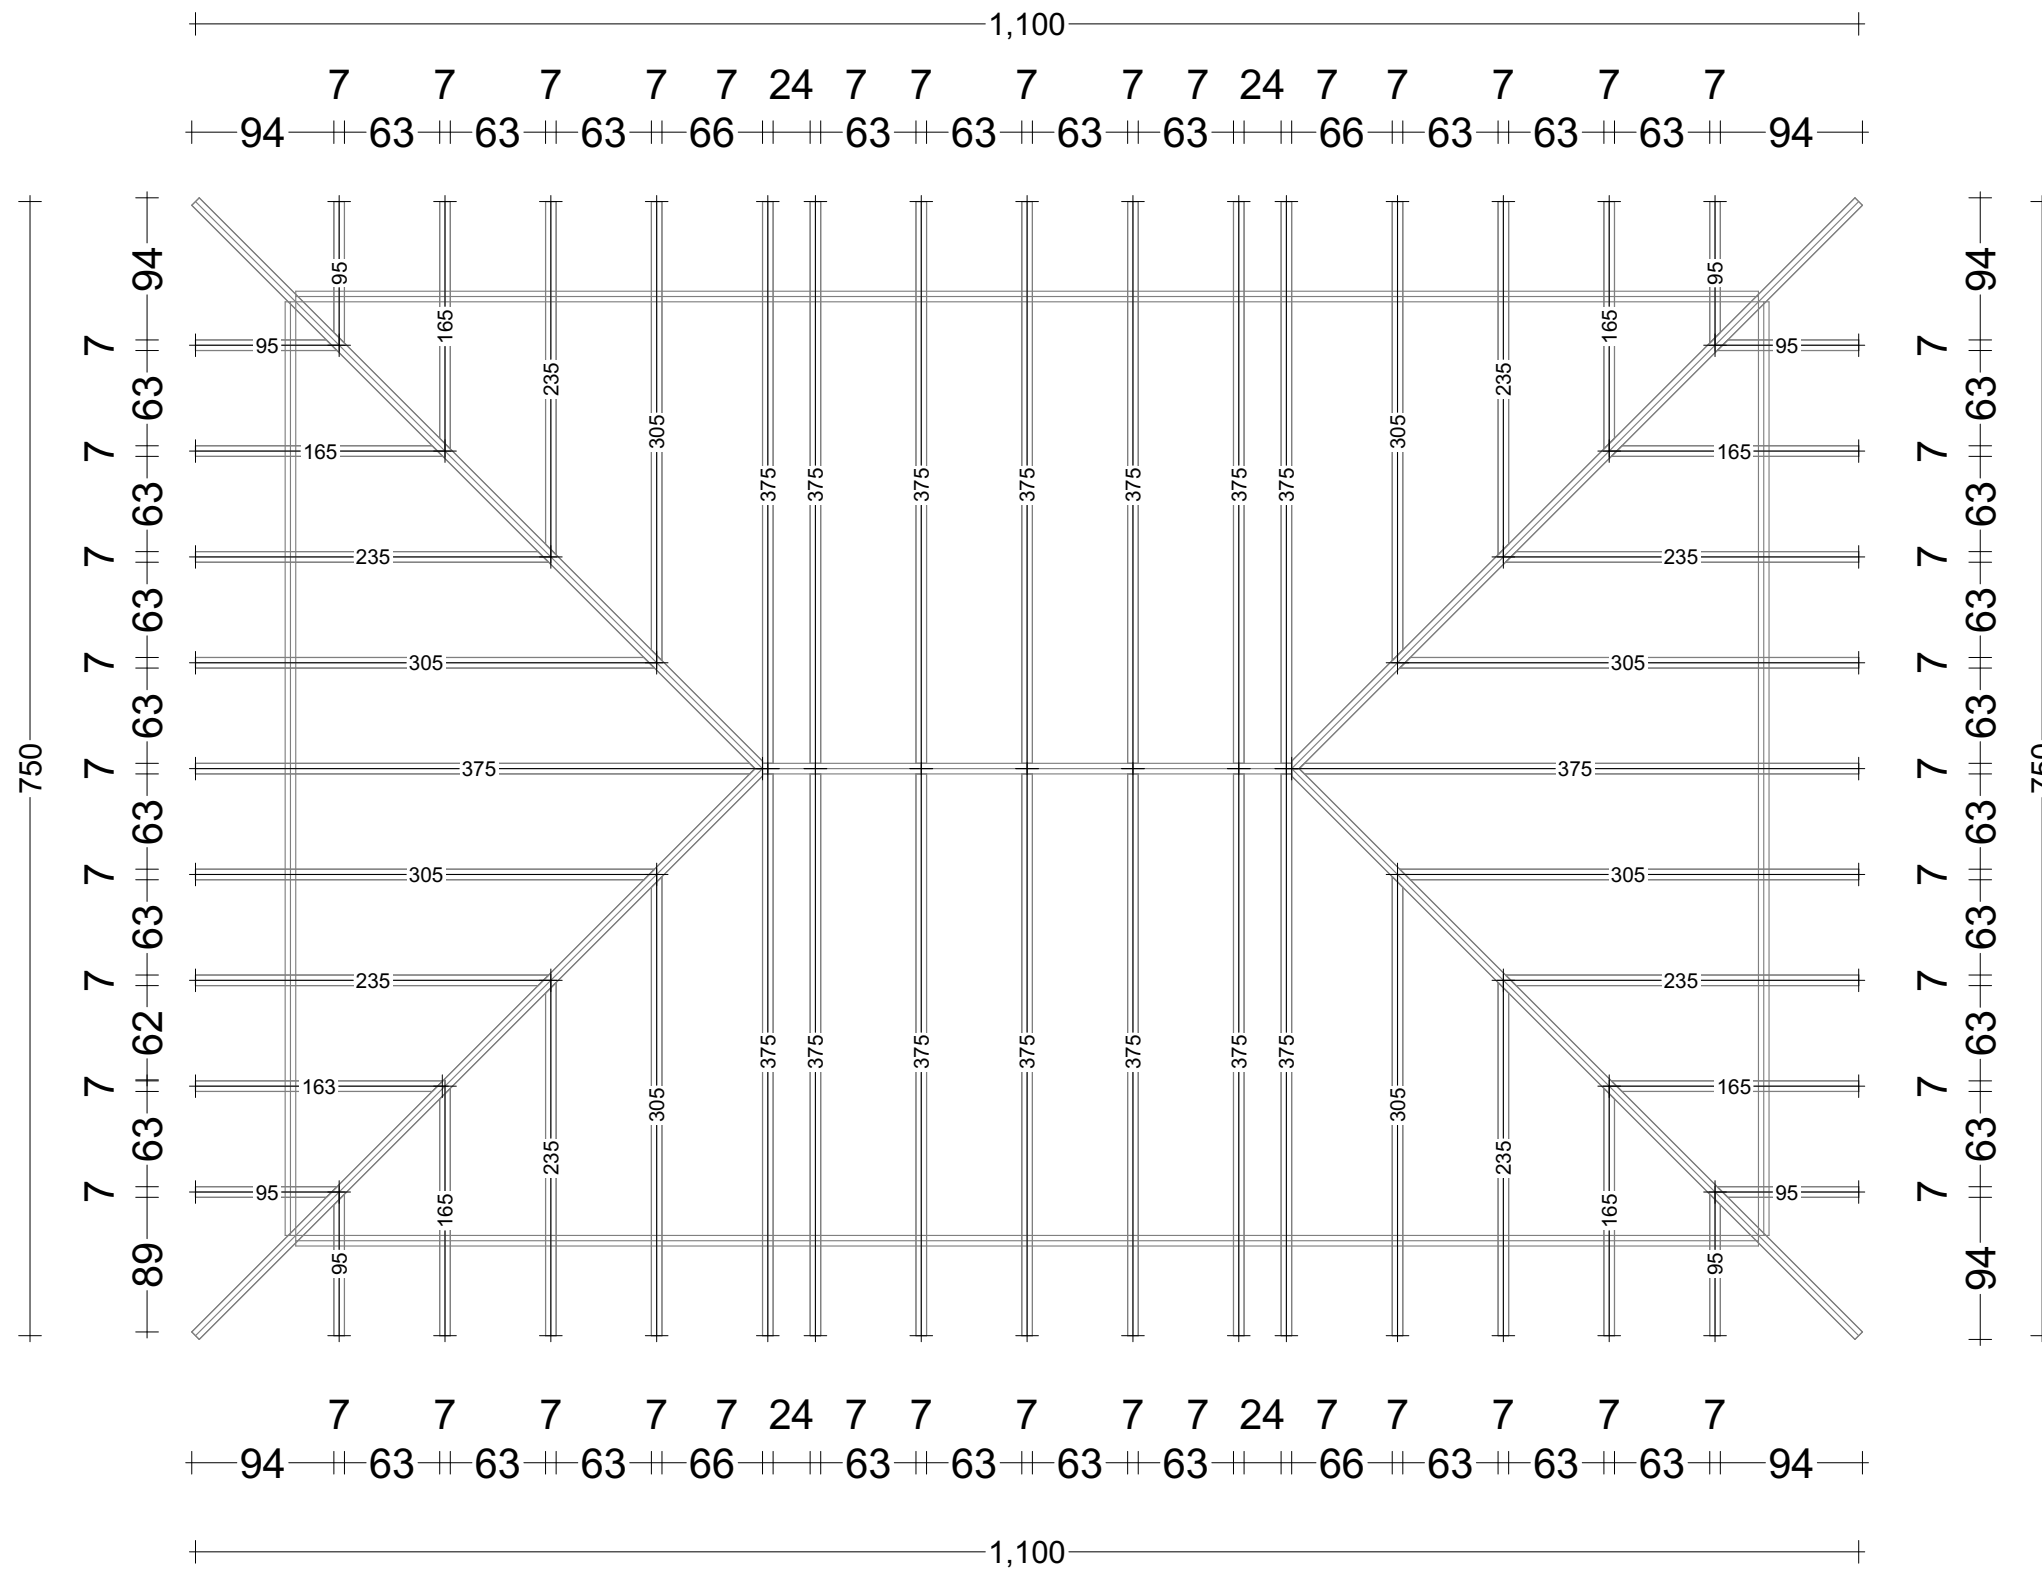


სახურავის ხის ელემენტების სპეციფიკაცია				
ექსპლიკაცია				
№	ელემენტის დასახელება	ბანიკვპითი მმ.	მოლიანი სიბრძნე მ.	მოც.მ³
1	ნიჰნიჰი	7 X14	130	1.3
2	მაჰერლატი	10X10	38	0.38
3	კოჰი	10X14	130	1.9
4	ხის ღარტჰა	15X3	392	1.8
5	ღბარი	10X10	32	0.32
6	ირიბანა	10X10	20	0.2
	ზესაღები	20X5	26	0.26

 
თანამდებობა	ხელმოწერა	ღირსმეტყობი	პროექტის სახელწოდება: შუახვევის მუნიციპალიტეტის სოფელი ღვანის აგმულატიორის სარეაბილიტაციო, საპროექტო დოკუმენტაცია			
ღირსმეტყობი	ლ.პერაძე		ღამკვეთი: შუახვევის მუნიციპალიტეტის მერი			
არქიტექტორი	ნ. გობაძე		მისამართი: შუახვევის მუნიციპალიტეტის სოფელი ღვანის			
კომპიუტერული გრაფიკა	ნ. გობაძე		შუახვევის მუნიციპალიტეტის სოფელი ღვანის			
0.3 „ღირსი პერაძე“			ფურცლები	36	თარიღი	
			ფურცელი		მასშტაბი	

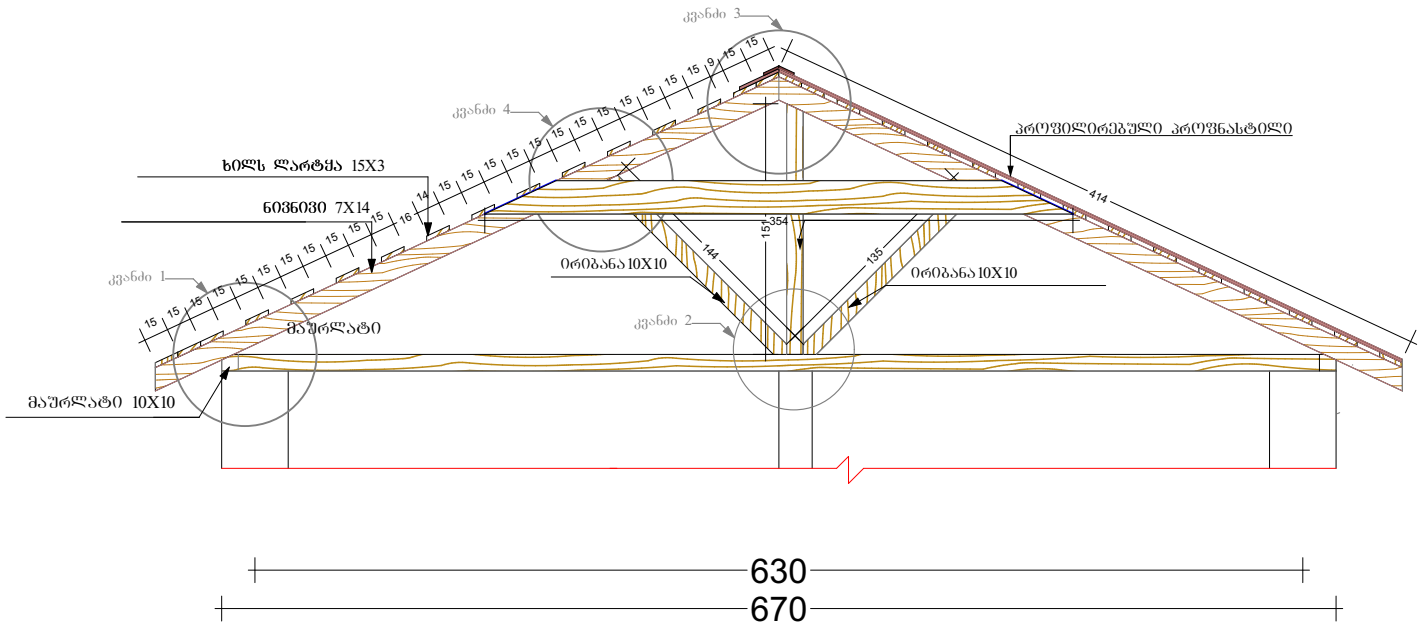


კვანძი-1

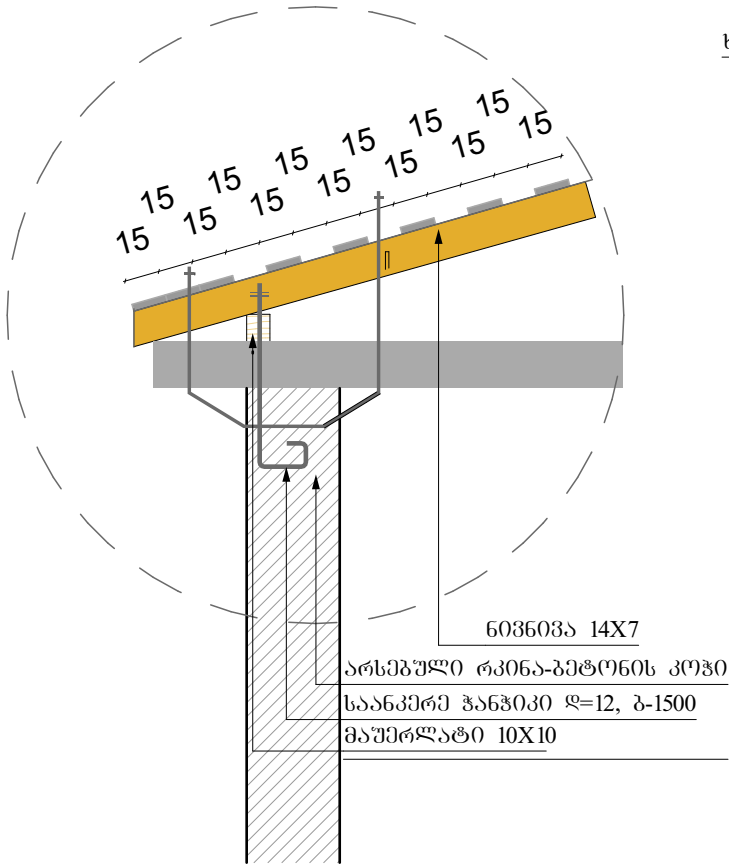


კვანძი-2

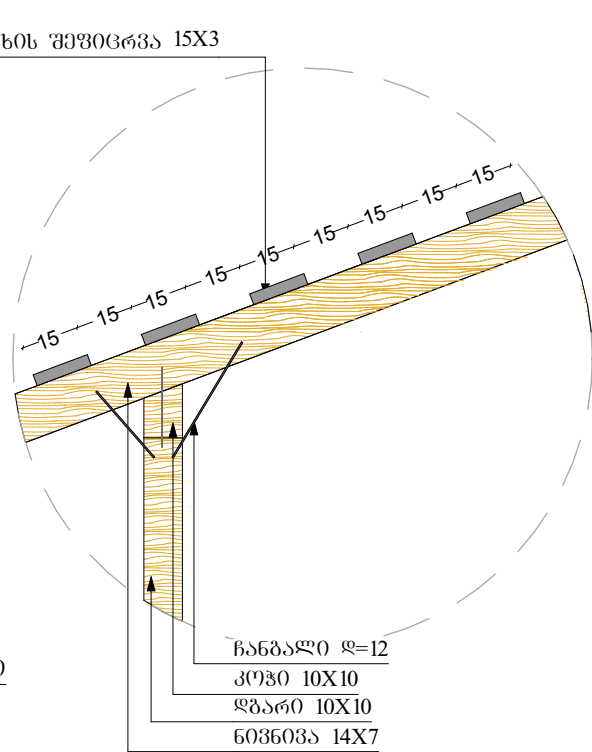

კვანძი-3

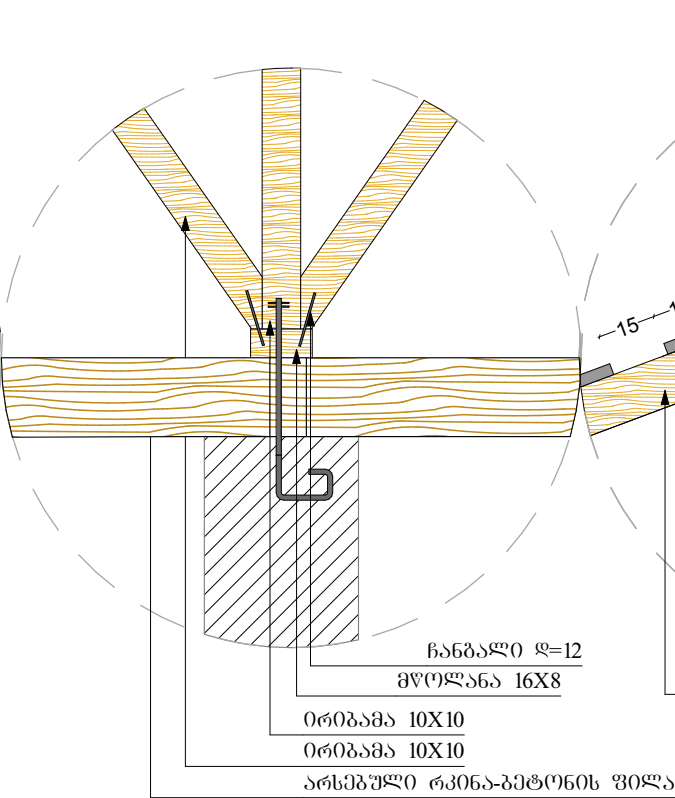

კვანძი-4

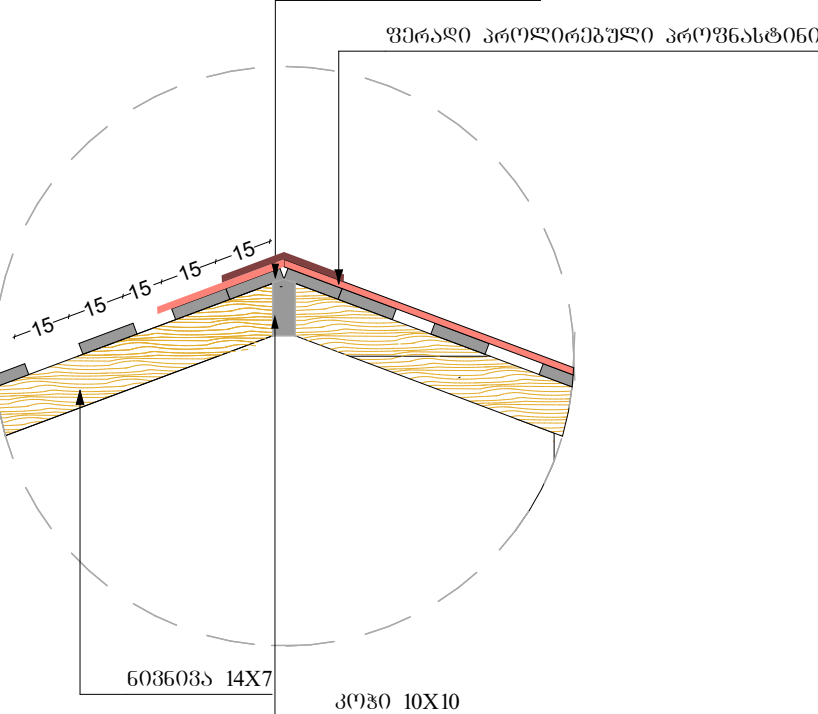


თანამდებობა	ხელმოწერა	ღირებურობი	პროექტის სახელწოდება: შუახევის მუნიციპალიტეტის სოფელი ღვანის ამგულებათიის სარეაბილიტაციო, საპროექტო დოკუმენტაცია			
ღირებურობი	ღვანდამი		ღამგვითი: შუახევის მუნიციპალიტეტის მერი			
არქიტექტორი	გ. გოგამი		მისამართი: შუახევის მუნიციპალიტეტის სოფელი ღვანის			
კომპიუტერული გრაფიკა	გ. გოგამი					
ი.მ. „ღარი ვერდამი,,			ფურცლები	36	თარიღი	
			ფურცელი		მასშტაბი	

შუახევის მუნიციპალიტეტის სოფელ დღვანის ამბულატორიის წყალ-კანალიზაციის
მოწყობის სამუშაოების საპროექტო დოკუმენტაცია

არქიტექტურული პროექტი

დირექტორი : ლ. ვერძაძე

არქიტექტორი : ნ. გობაძე

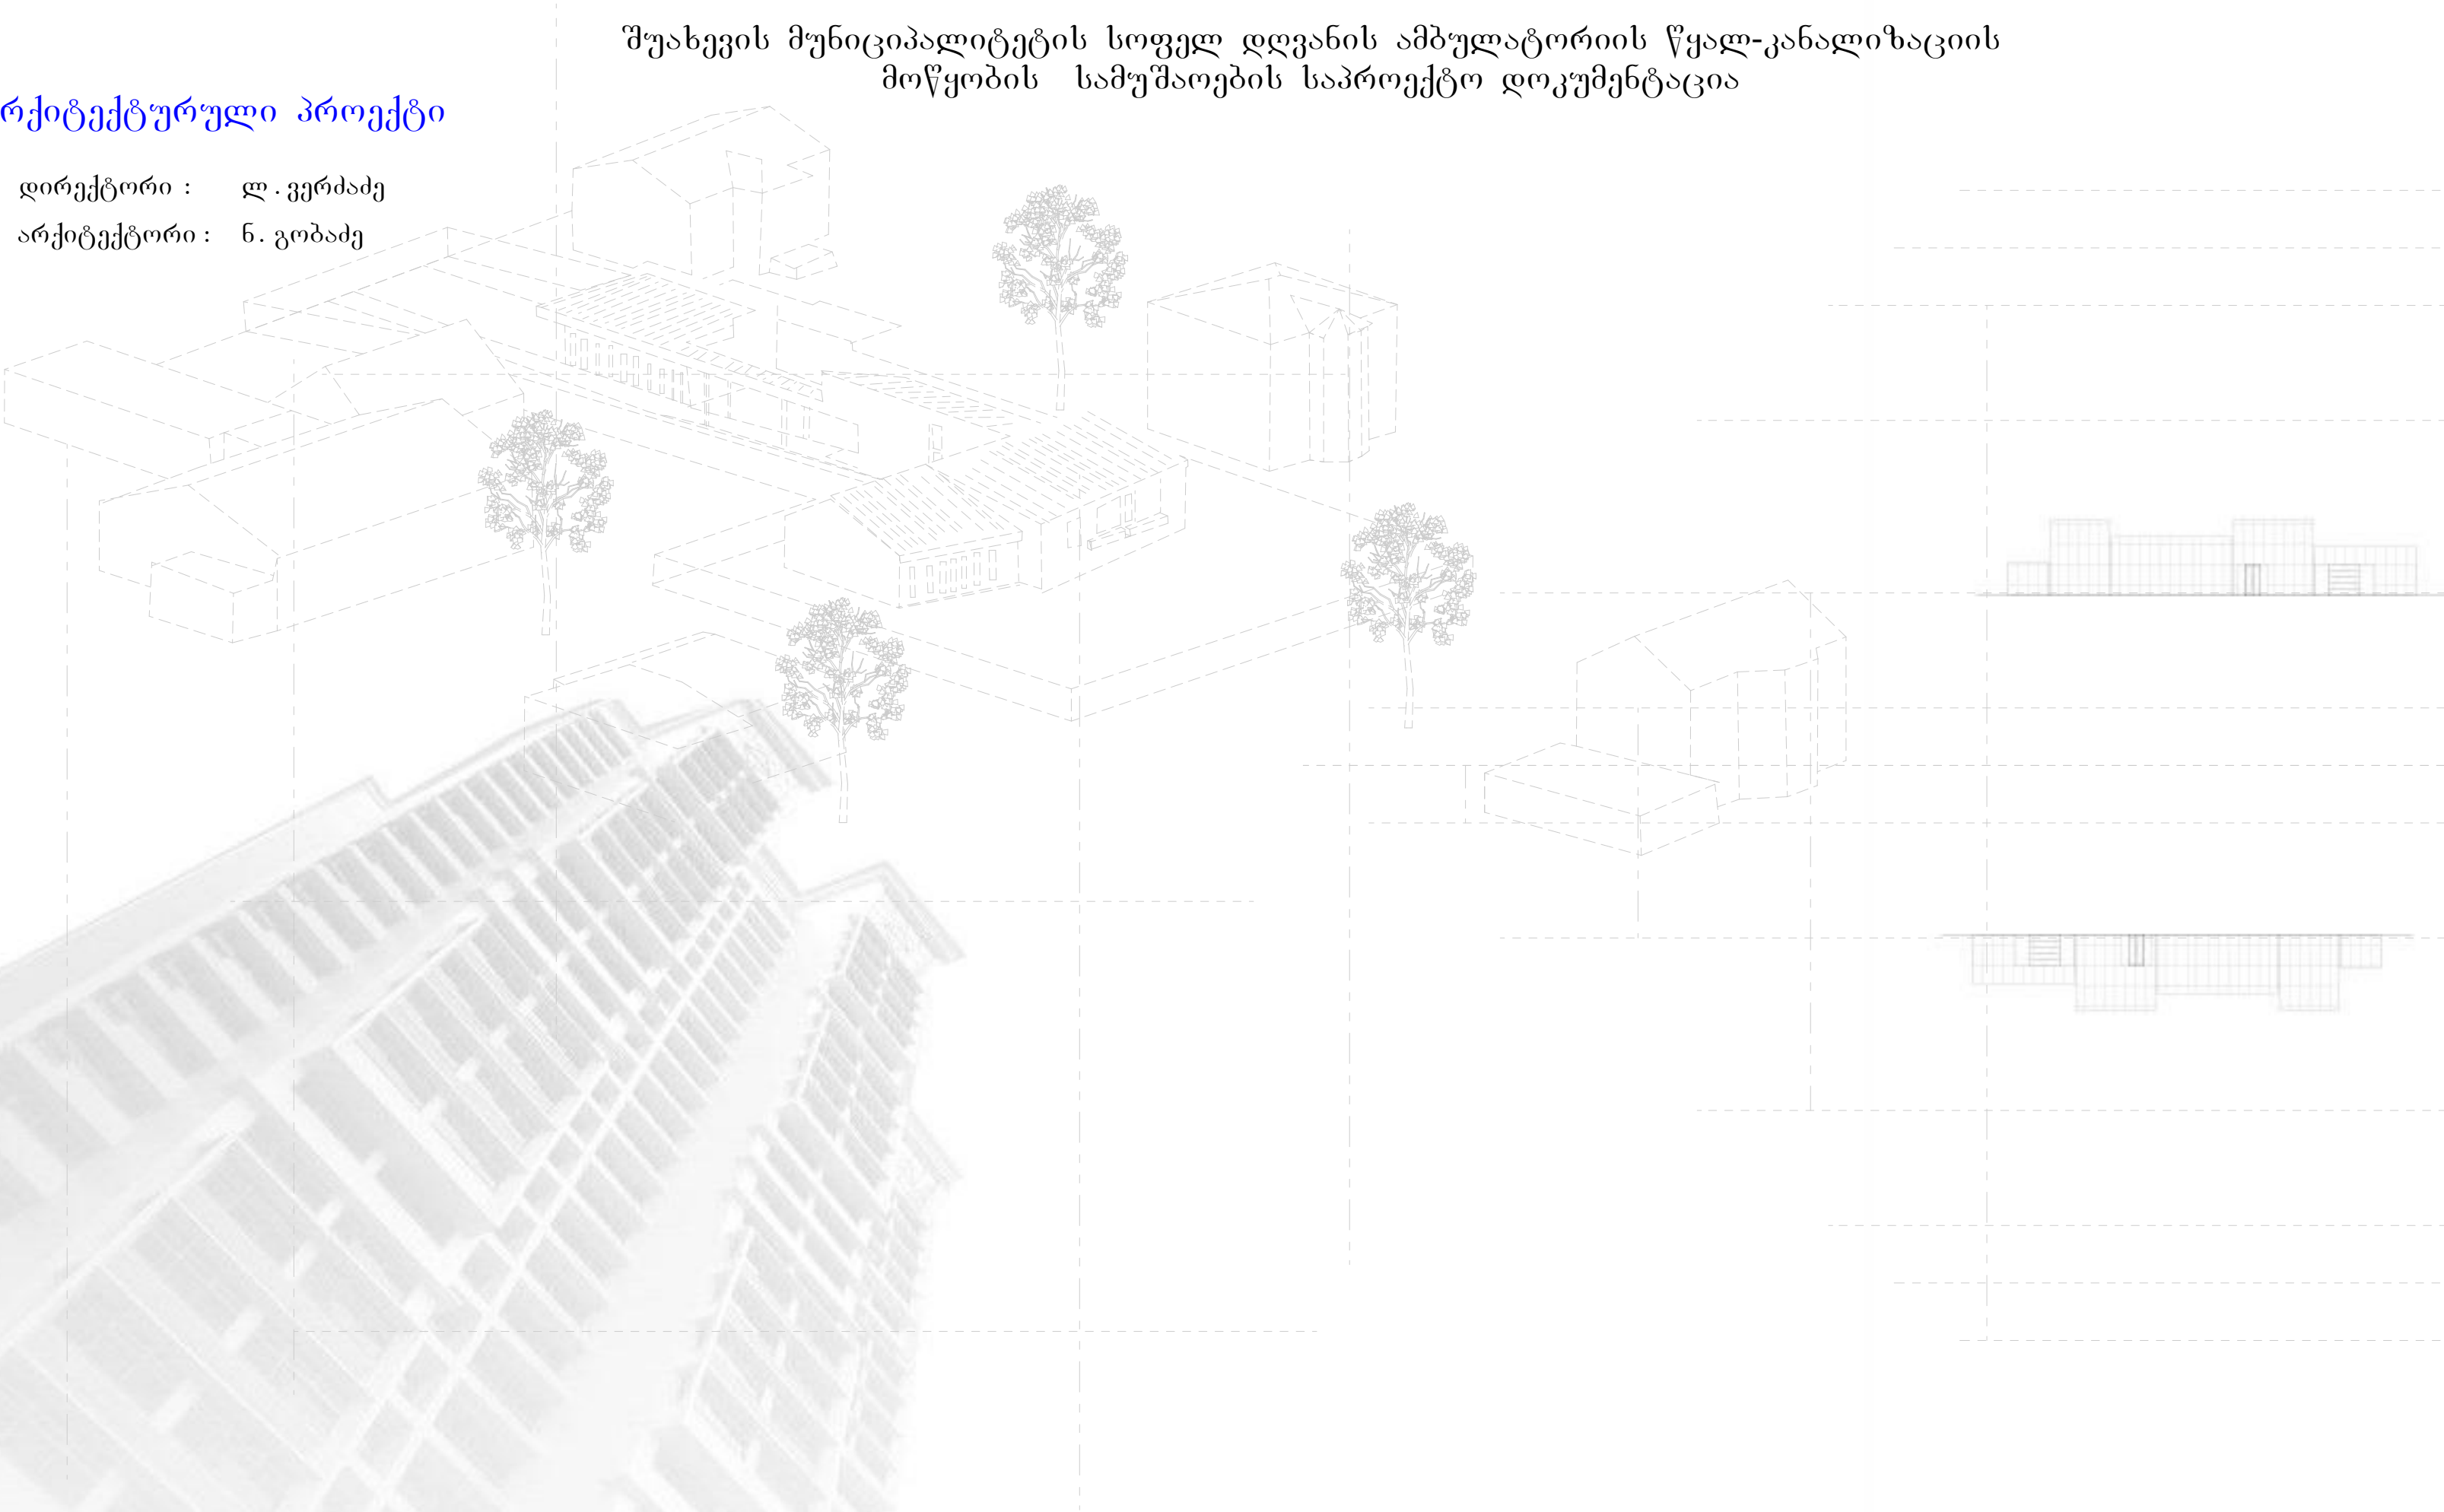

წყალ-კანალიზაციის განმარტებითი ბარათი

წინამდებარე პროექტი წარმოადგენს შუახევის მუნიციპალიტეტის, სოფელ ღვანას ამბულატორიის წყალ-კანალიზაციის მოწყობის პროექტს. უნდა მოხდეს არსებული ობიექტის ცხელი და ცივი წყლით მომარაგება სასმელ სამეურნეო დანიშნულებათ.

პროექტის მიხედვით შენობის წყლის მომარაგება ხდება,ეოში არსებული წყალსადენის მილიდან.

წყალგაყვანილობის ქსელის შეუწერებლად მუშაობისთვის საჭიროა 3 ატმ.

წყალსადენის შიბა ქსელში გამოყნებულია კლასტმასის პოლიეთილენის წყალსადენის მილები,ზომით დ=25,დ=20.

ცხელი წყლით მომარაგება განხორციელდება შენობაში არსებული საქვაბიდან.

მოხდეს წყლების მილების თბოიზოლაცია მინაბამბით.



კანალიზაციის შიბა ქსელში გამოყნებულია კლასტმამის პოლიეთილენის კანალიზაციის მილები, ბასავლელში მოეწოს ბამწმენდი.


ბარე საკანალიზაციო ქსელისათვის გამოყნებულია დ=100 ბოვრირებული მილები.

№	პროექტის შემადგენლობა	ფურც. №
1	წყალ-კანალიზაციის თავფურცელი	№1
2	განმარტებითი ბარათი	№2
3	წყალმომარაგების სქემა	№3
4	წყალმომარაგების აქსომეტრიული სქემა	№4
5	კანალიზაციის სქემა	№5
6	კანალიზაციის აქსომეტრიული სქემა	№6


სპეციფიკაცია			
პირაღნ	დასახელება	მ	ც
⌀	ტრაპი- დ-50		1
⌞	სამკაპი დ-100		3
⌞	სამკაპი- დ-50		2
⌞	მუხლი- დ-50		2
—	საკანალიზაციო მილი დ-50 მმ	18.7	
—	საკანალიზაციო მილი დ-100მმ		
®	რევიზია		1

სპეციფიკაცია			
პირაღვ	დასახელება	მ	ც
⌀	შნიტაზი		1
⌀	ხელსაბანი		4
⌞	სამკაპი D=20		5
⌞	სამკაპი D=20		3
⌞	მუხლი D=20		1
⌞	მუხლი D=20		4
—	ცივი წყლის მილიD=20	22.7	
—	ცხელი წყლის მილიD=20	22.3	
	შემრევი ონკანი		4
	ვალვექსის ონკანი20მმ		9
	კლასმასის ქურო შიბა ხრახნით20მმ		9
	წყლის გამაცხელებელი		1

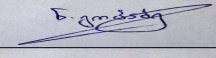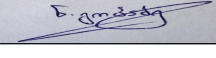
თანამდებობა	ხელმოწერა	ღირძტორი	პროექტის სახელწოდება: შუახევის მუნიციპალიტეტის სოფელი ღვანის ამბულატორიის სარეაპილიტაციო, საპროექტო დოკუმენტაცია			
ღირძტორი	ღვმრძაძე					
არქიტძტორი	ნ. ბოგაძე		დამკვეთი: შუახევის მუნიციპალიტეტის მერია			
კომპიუტწრული ბრავკა	ნ. ბოგაძე		მისამართი: შუახევის მუნიციპალიტეტის სოფელი ღვანო			
ი.მ „ღერი ვმრძაძე,,			ფურცლები	36	თარიღი	
			ფურცელი		მასშტაბი	

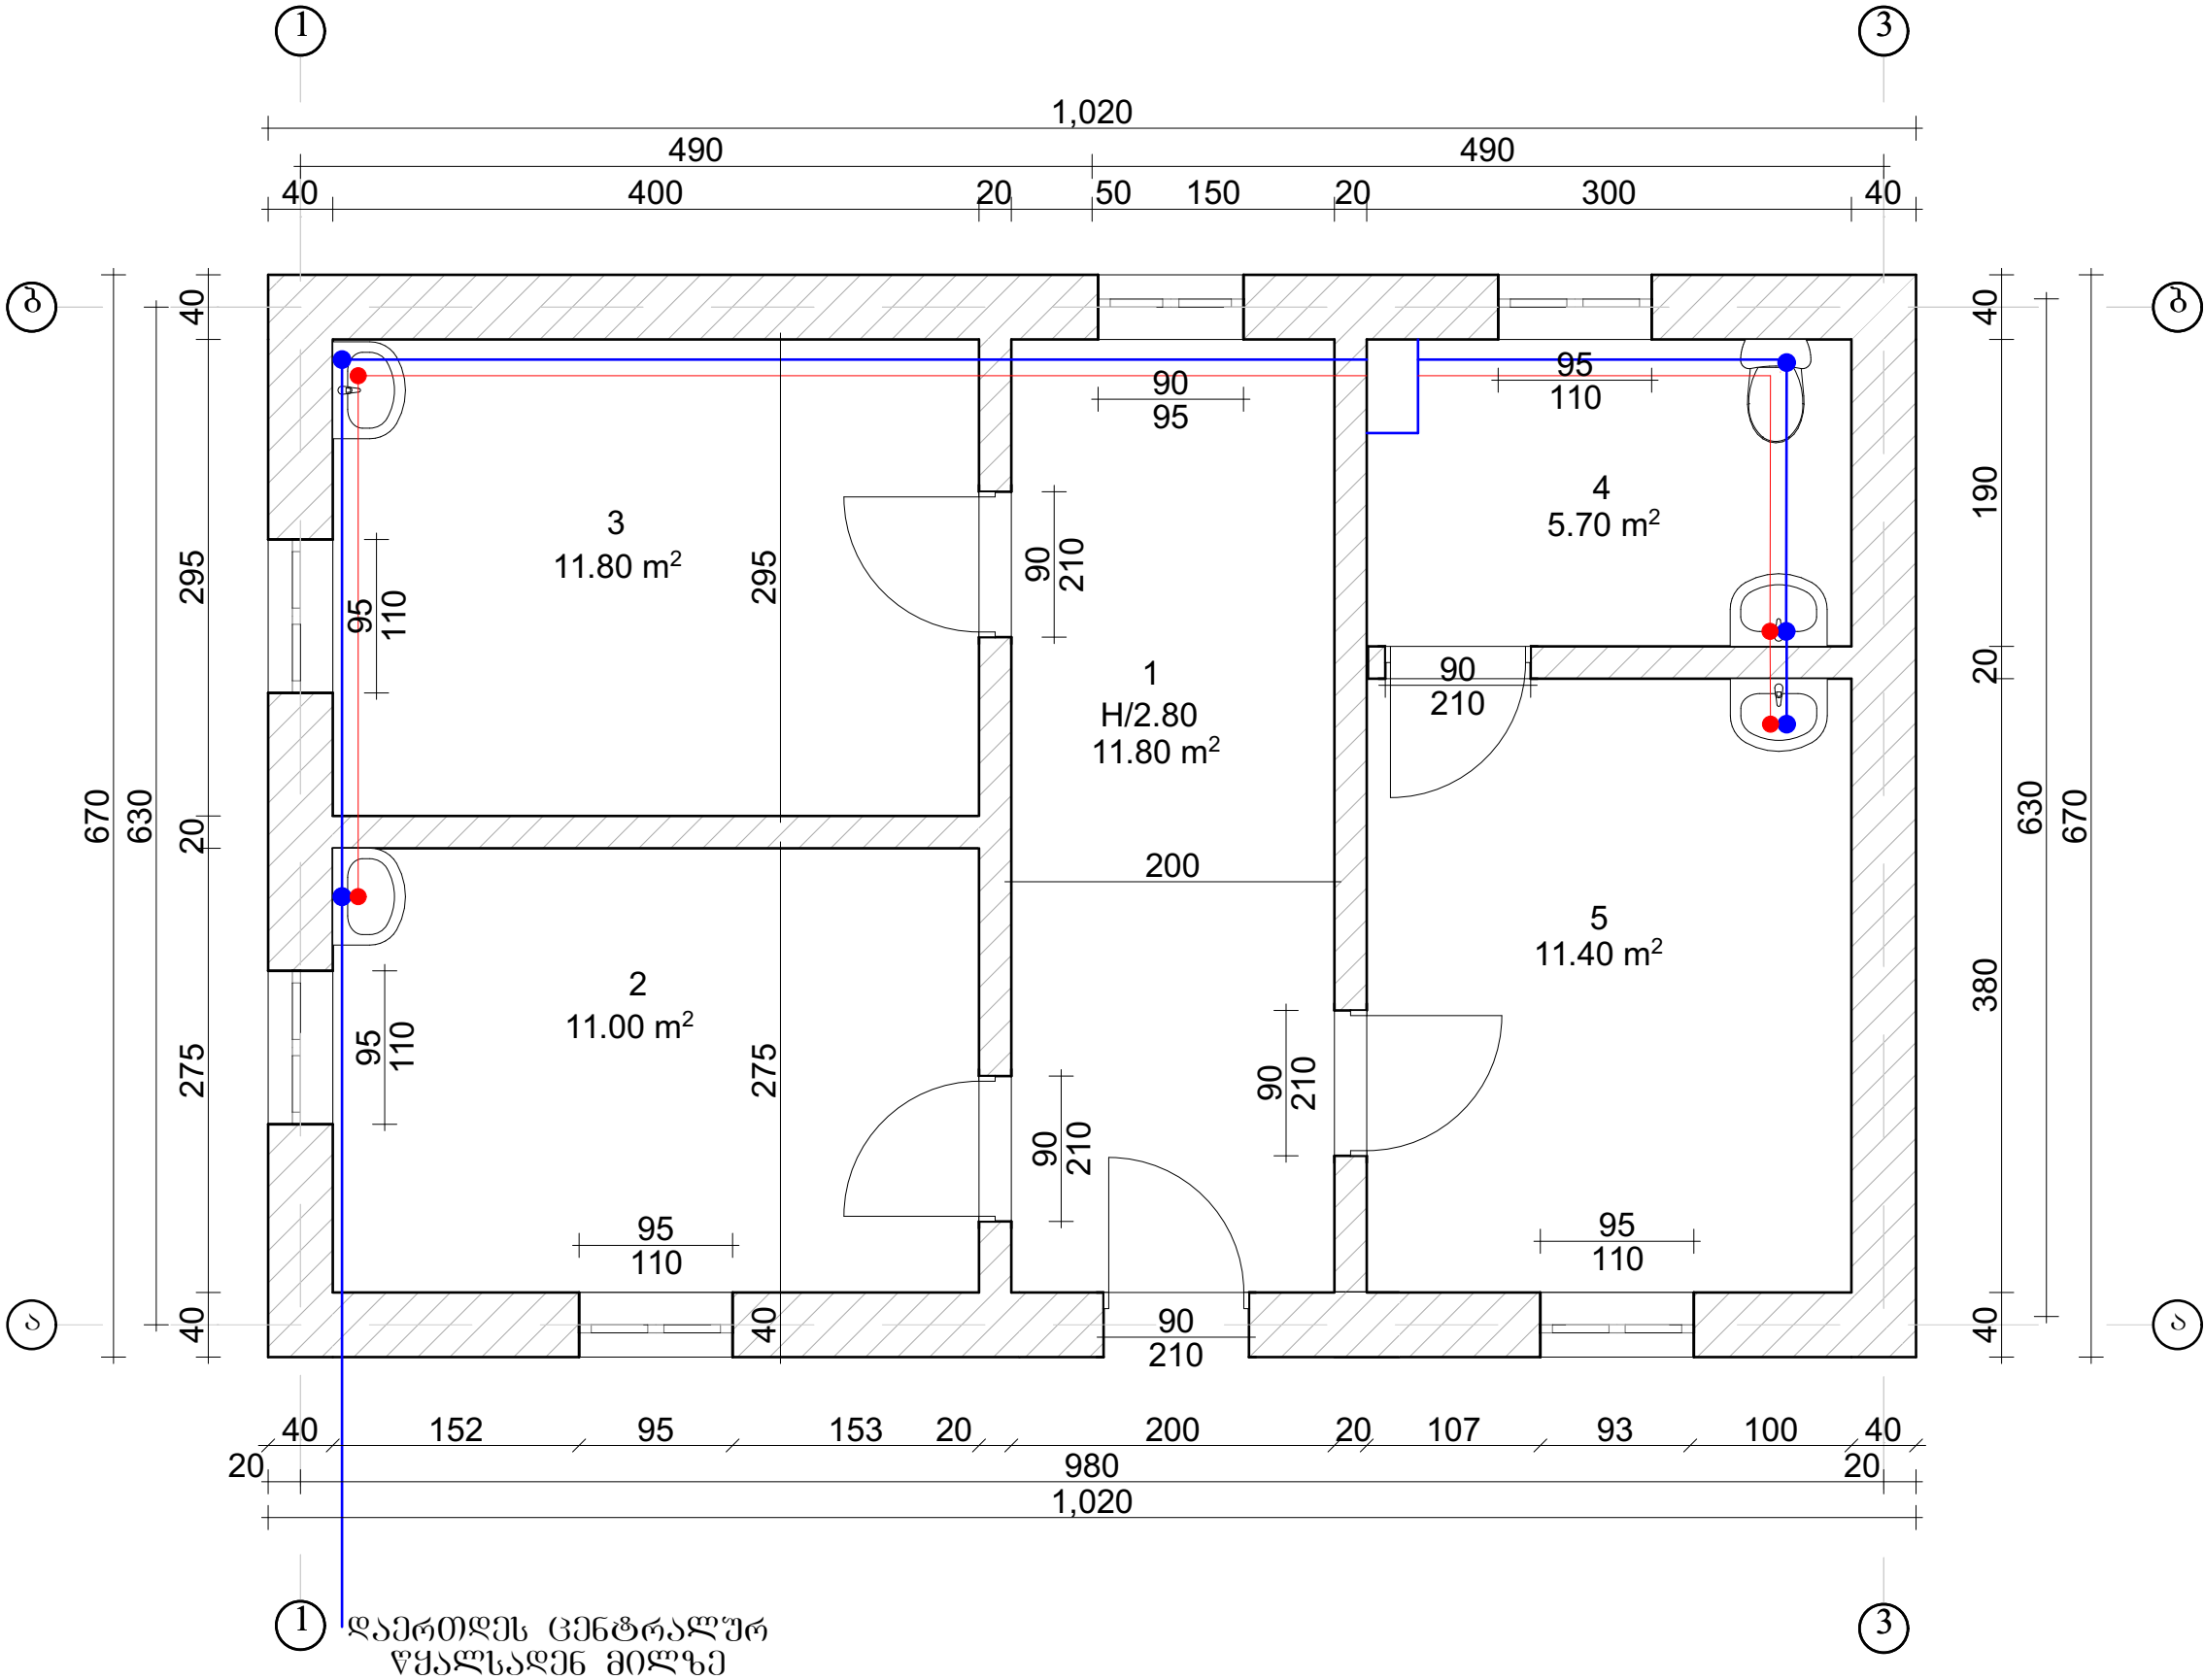


თანამდებობა	ხელმოწერა	ღირსმეტყველი	პროექტის სახელწოდება: შუახევის მუნიციპალიტეტის სოფელი ღვანის ამბულატორიის სარეაბილიტაციო, საპროექტო დოკუმენტაცია			
ღირსმეტყველი	ლ. კერძაძე		დამკვეთი: შუახევის მუნიციპალიტეტის მერია			
არქიტექტორი	ნ. გოგაძე		მისამართი: შუახევის მუნიციპალიტეტის სოფელი ღვანის			
კომპიუტერული გრაფიკა	ნ. გოგაძე		ფურცლები	36	თარიღი	
ი.მ. „ღარი ვერძაძე“			ფურცელი		მასშტაბი	

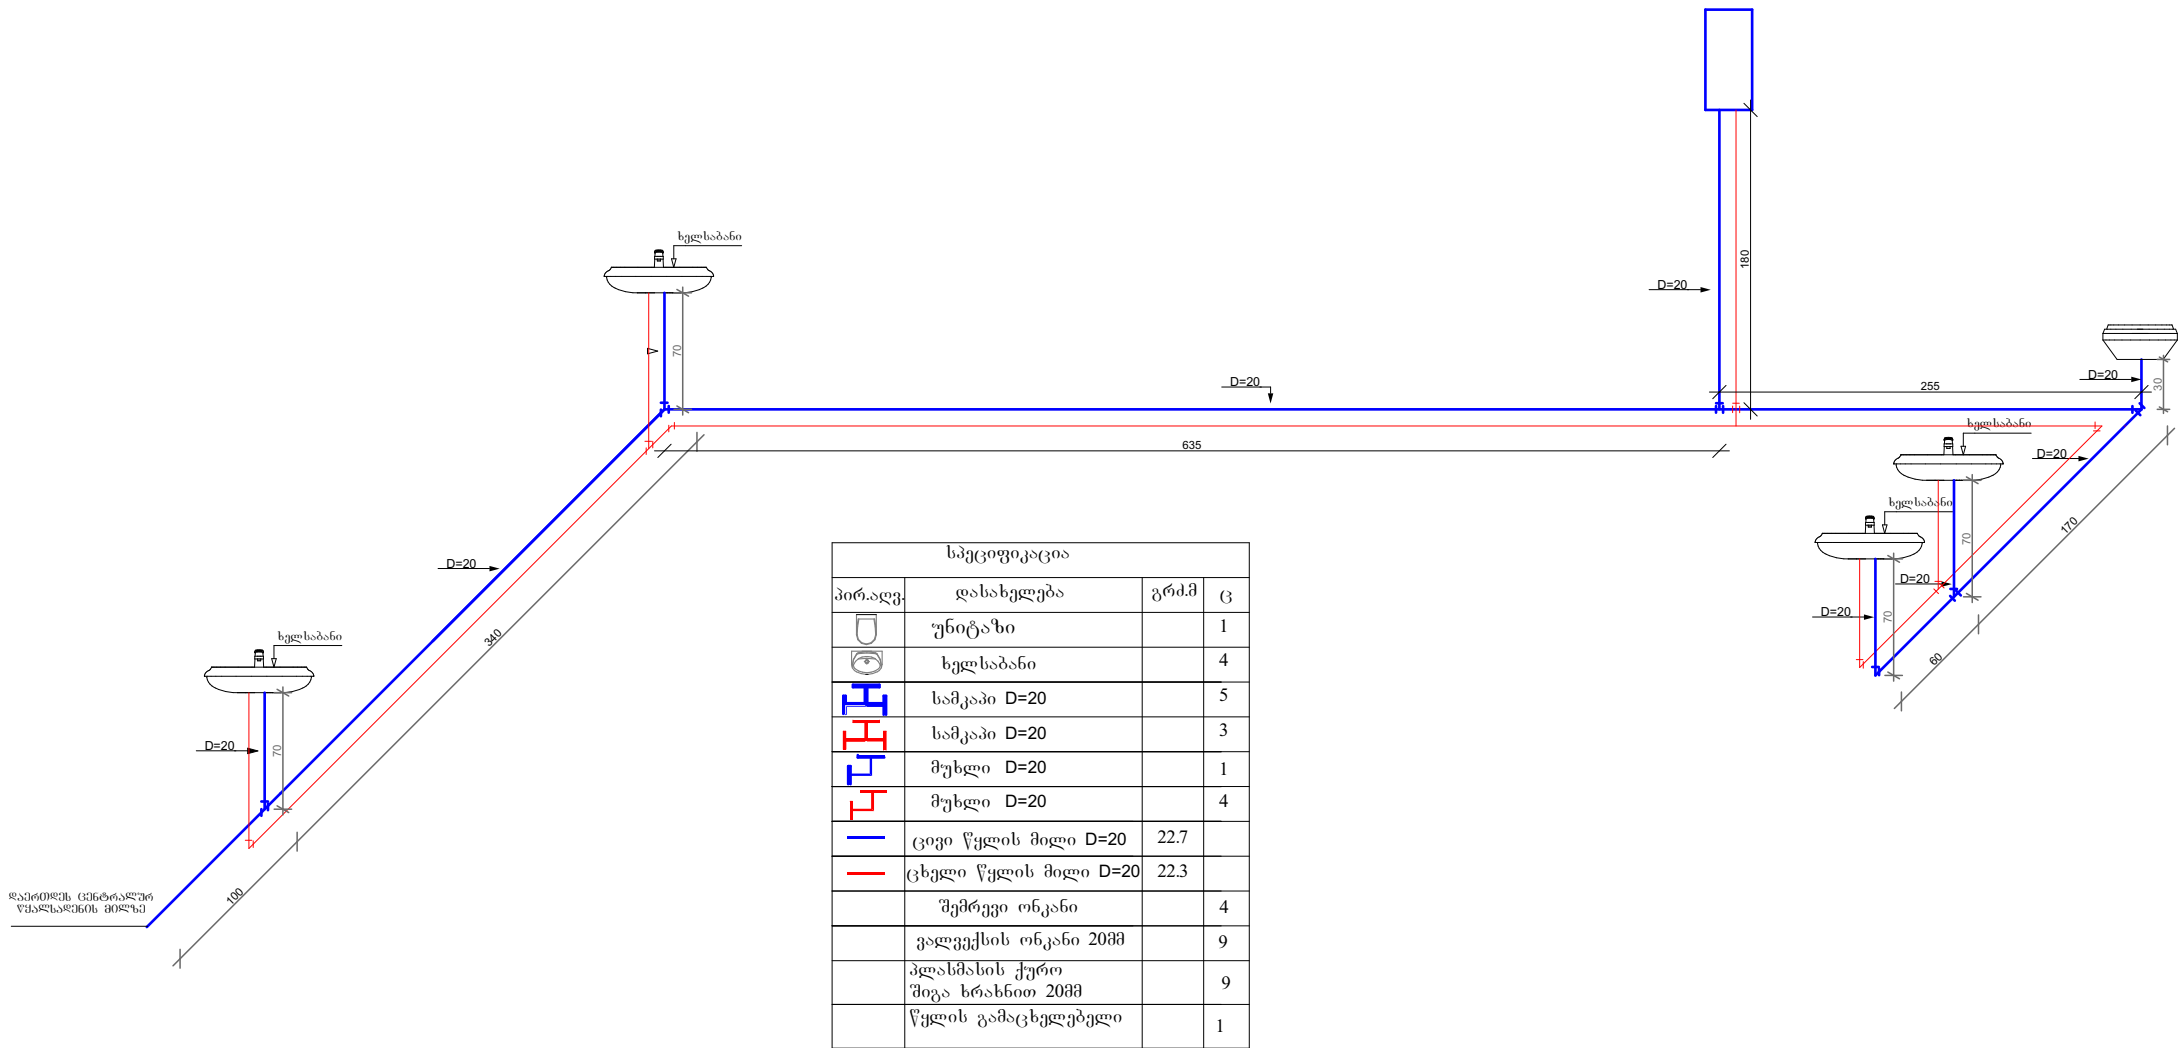

თანამდებობა	ხელმოწერა	ღირებურობი	პროექტის სახელწოდება: შუახევის მუნიციპალიტეტის სოფელი ღვწანის ამბულატორიის სარეაბილიტაციო, საპროექტო დოკუმენტაცია			
ღირებურობი	ლ.ვერძაძე		ღამვერთი: შუახევის მუნიციპალიტეტის მერია			
არქიტექტორი	ნ. ბოგაძე		მისამართი: შუახევის მუნიციპალიტეტის სოფელი ღვწანო			
კომპიუტერული გრაფიკა	ნ. ბოგაძე		ფურცლები	36	თარიღი	
ი.მ. „ლერი ვერძაძე,,			ფურცელი		მასშტაბი	

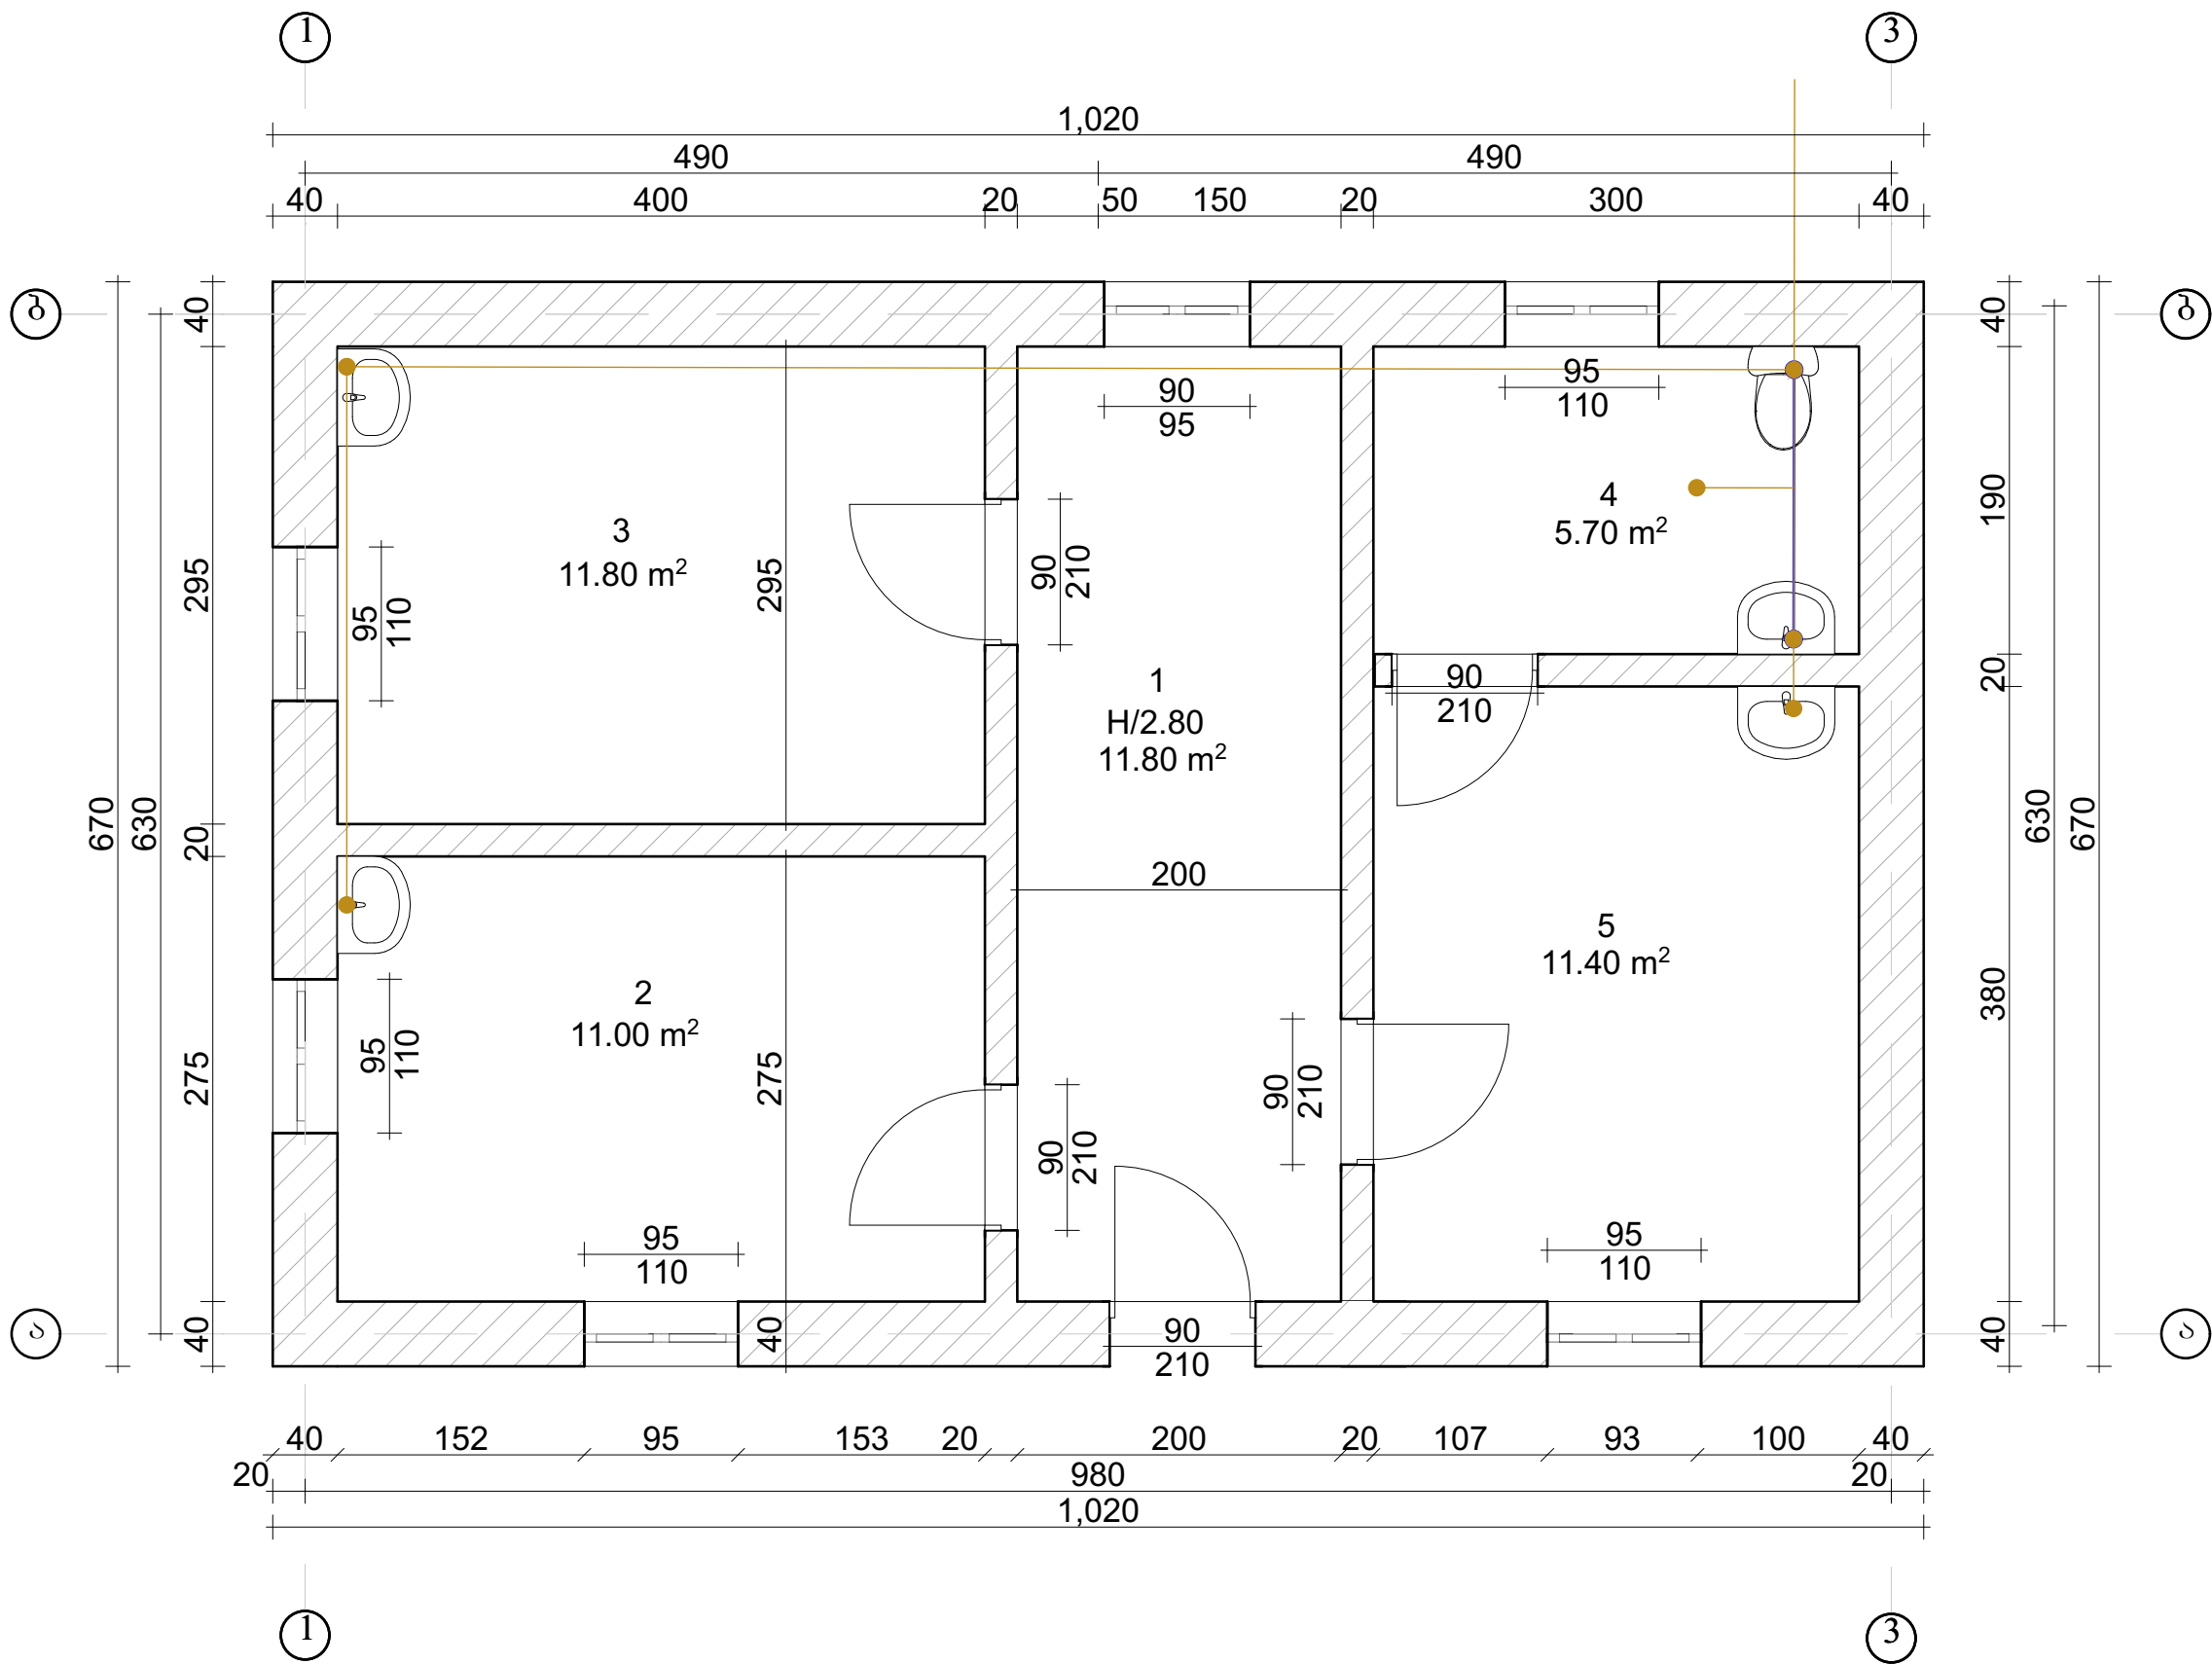

თანამდებობა	ხელმოწერა	ღირსმეტყველი	პროექტის სახელწოდება: შუახევის მუნიციპალიტეტის სოფელი ღვანის ამბულატორიის სარეაბილიტაციო, საპროექტო დოკუმენტაცია			
ღირსმეტყველი	ლ. კერძაძე		დამკვეთი: შუახევის მუნიციპალიტეტის მერია			
არქიტექტორი	ნ. გოგაძე		მისამართი: შუახევის მუნიციპალიტეტის სოფელი ღვანის			
კომპიუტერული გრაფიკა	ნ. გოგაძე					
ი.მ. „ღარი ვერძაძე“			ფურცლები	36	თარიღი	
			ფურცელი		მასშტაბი	

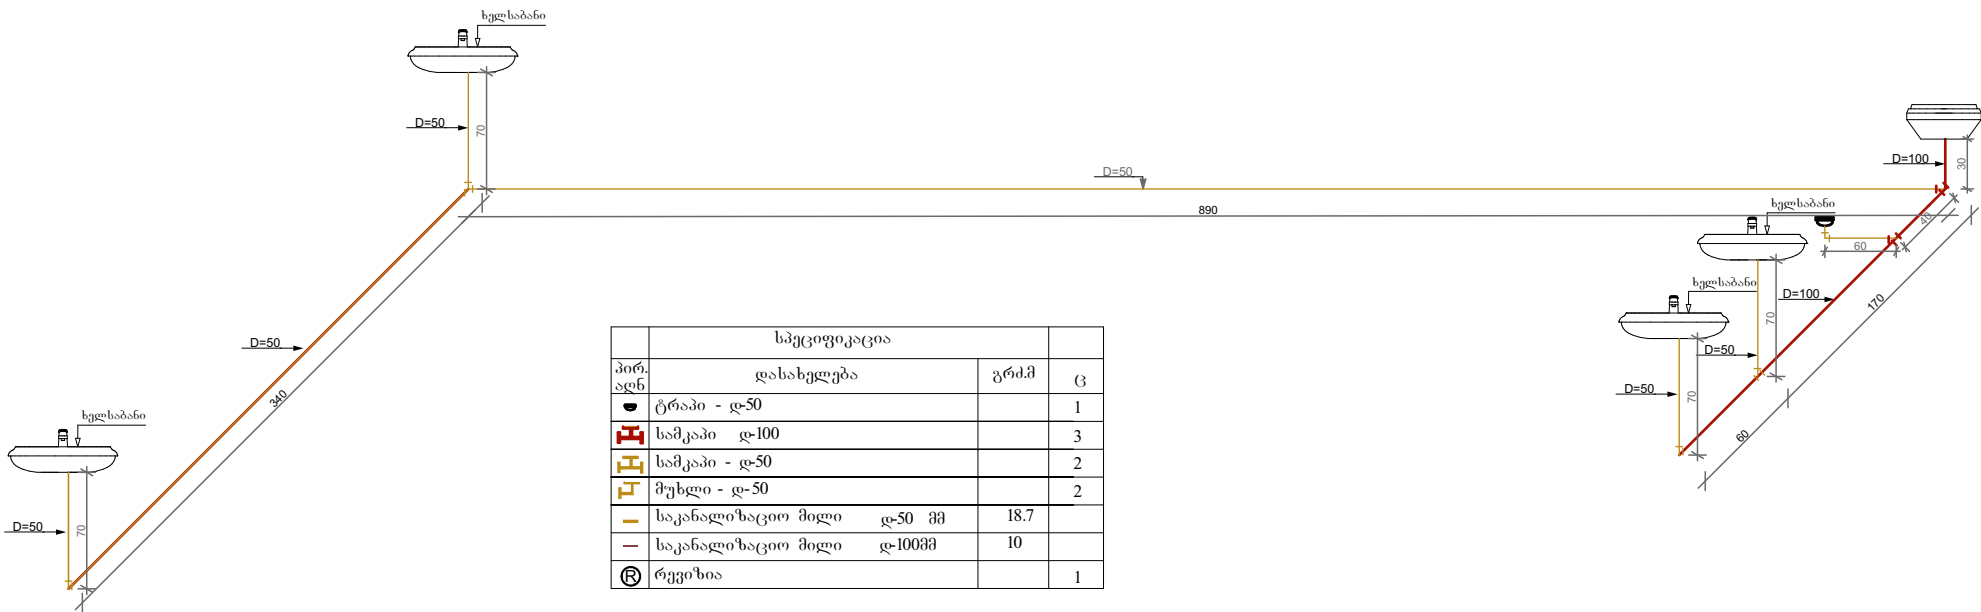

შენიშვნა: საკანალიზაციო მილი დ=100 მმ. დაერთდეს არსებულ საკანალიზაციო ჭაზე

თანამდებობა	ხელმოწერა	ღირებურობი	პროექტის სახელწოდება: შუახევის მუნიციპალიტეტის სოფელი ღვანის ამბულატორიის სარეაბილიტაციო, საპროექტო დოკუმენტაცია			
ღირებურობი	ლ. ვერძაძე		დამკვეთი: შუახევის მუნიციპალიტეტის მერია			
არქიტექტორი	ნ. ბოგაძე		მისამართი: შუახევის მუნიციპალიტეტის სოფელი ღვანის			
ი.მ. „ღარი ვერძაძე,,			ფურცლები	36	თარიღი	
			ფურცელი		მასშტაბი	

შუახევის მუნიციპალიტეტის სოფელ დღვანის ამბულატორიის ელ.მომარაგების
სამუშაოების საპროექტო დოკუმენტაცია

არქიტექტურული პროექტი

დირექტორი : ლ. ვერძაძე

არქიტექტორი : ნ. გობაძე



(ბათუმი / 2020 წელი)

0.8 " ღერი შერბაძე"
558 66 76 75

ბანმარტებითი ბარატი

მოცემული პროექტი შესრულებულია საცხოვრებელი სახლის, საზოგადოებრივი, ადმინისტრაციული და საყოფაცხოვრებო შენობების ელ. მომარაგების პროექტირების სამშენებლო ნორმებისა და წესების, ელ-დანადგარების მოწყობის წესების და დამკვეთის მოთხოვნის მიხედვით არქიტექტურული გეგმების საფუძველზე.

წარმოდგენილი პროექტით შიგა ელ.მომარაგების განხორციელებისათვის გათვალისწინებულია: შენობაში დამონტაჟდეს გამანაწილებელი ფარი 50ა-იანი სამფაზა ავტომატით და ერთფაზა 16ა-იანი ავტომატებით.

ელ ენერგიის განაწილება ფაზებს შორის უნდა მოხდეს ფაზათა თანაბარი დატვირთვით, გამანაწილებელი ფარებიდან, რომლებიც შერჩეულია დატვირთვების მიხედბით.


განათების ქსელი შესრულდეს NYM 3X1.5 სპილენძისძარღვიანი სადენით. ხოლო როზეტული ქსელი NYM 3X2.5 კვეთის სპილენძისძარღვიანი სადენით. ბათქაშის ქვეშ გამოყენებულია ჩაფლული ტიპის ჩამრთველები და შტეფცელური როზეტები.



განათებისათვის რეკომენდირებუია LED ტიპის სანათები. გათვალისწინებულია შენობის ელ.მოწყობილობის ყველა ლითონის არადენგამტარი ნაწილების დამიწების მოწყობა პორიზონტალური და ვერტიკალური დამამიწებლით.


შგკ-ების ელ.კვება განისაზღვროს გარე ელ.ქსელის პროექტით. ტექნიკური პირობის საფუძველზე: სამონტაჟო სამუშაოების შესრულების დროს დაცული იქნეს ტექნიკური ექსპლუატაციისა და უსაფრთხოების ტექნიკის წესები:

ობიექტის საანგარიშო სიმძლავრე 7.86 კვტ-ია.



ს კ ე ც ი ვ ი კ ა ც ი ა				
№	შენობა	სამუშაოს დასახელება	ბანზ. ერთ.	რაოდ.
3		ელ.გამანაწილებელი ფარი	ც	1
		გამანაწილებელი კოლოფი	ც	3
		საღებო სპილენძისძარღვიანი NYM 3X1,5 კვემ	მ	28
6		საღებო სპილენძისძარღვიანი NYM 3X2,5 კვემ	მ	52
7		ჩამრთველი ჩაფლული ტიპის ერთკლავიანი	ც	5
9		შტეფსელური როზეტი ჩაფლული ტიპის	ც	10
13		LED სანათი 25w	ც	11
16		ღამიწების ელექტროდი კუთხოვანა 50X50X5 L= 2.5m	ც	4
17		ღამიწების სალტე ხოლრვანა 40X4	მ	30
18		სამფაზა ავტომატური ამომრტველი 50ა	ც	1
19		ერთფაზა ავტომატური ამომრტველი 16ა	ც	3
21		ტრანშმა კაბელისათვის და ღამიწების კონტურისათვის	კვმ	12
22		ქვიშის საგეზი კაბელისათვის	მ	40
23		კაბელი NYY-4x16 მმ²	მ	40
		ბრუნტის უკუჩამრა ტრანშმაში	კვმ	7

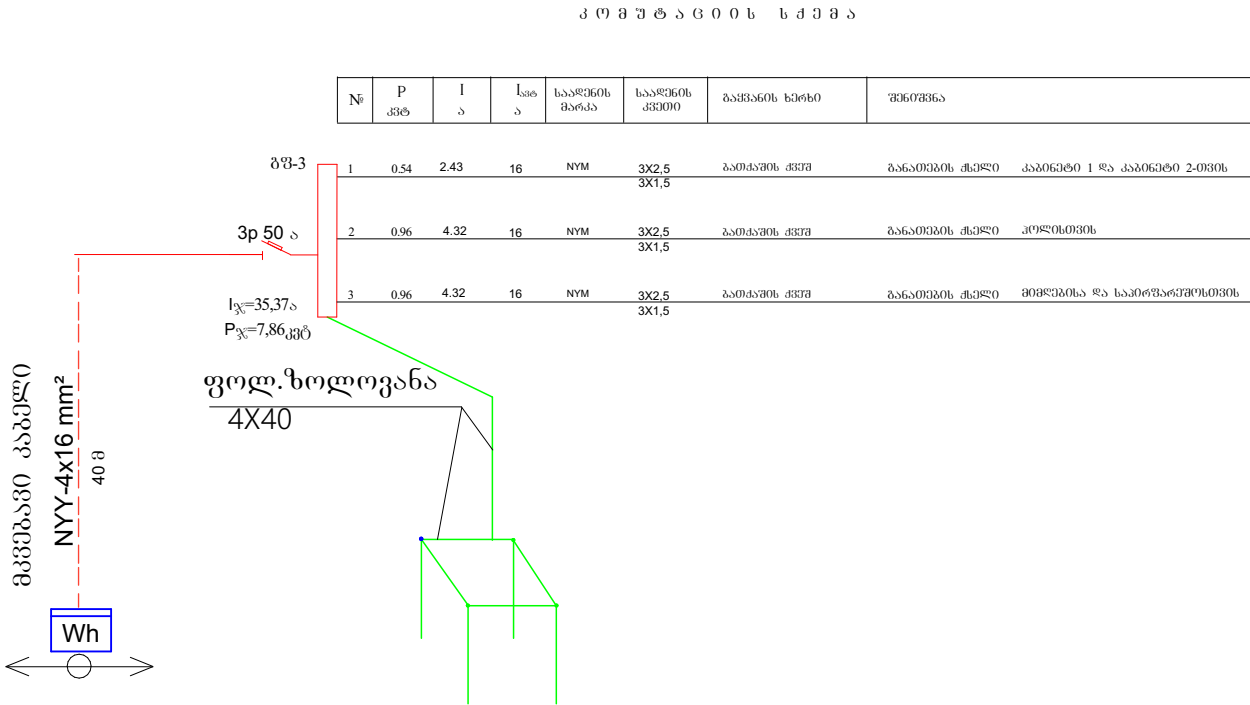


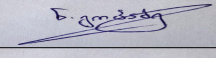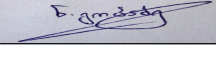თანამდებობა	ხელმოწერა	ღირმებრი	პროექტის სახელწოდება: შუახევის მუნიციპალიტეტის სოფელი ღღვანის ამგულათორიის სარეაპირიტაციო, საპროექტო დოკუმენტაცია			
ღირმებრი	ლ.ვერძაძე		ღამკვეთი: შუახევის მუნიციპალიტეტის მერია			
არქიტმებრი	გ. გოგაძე		მისამართი: შუახევის მუნიციპალიტეტის სოფელი ღღვანი			
კომპიუტრული ბრავკა	გ. გოგაძე		ფურცლები	36	თარიღი	
ი.მ „ღერი ვერძაძე,,			ფურცელი		მასშტაბი	

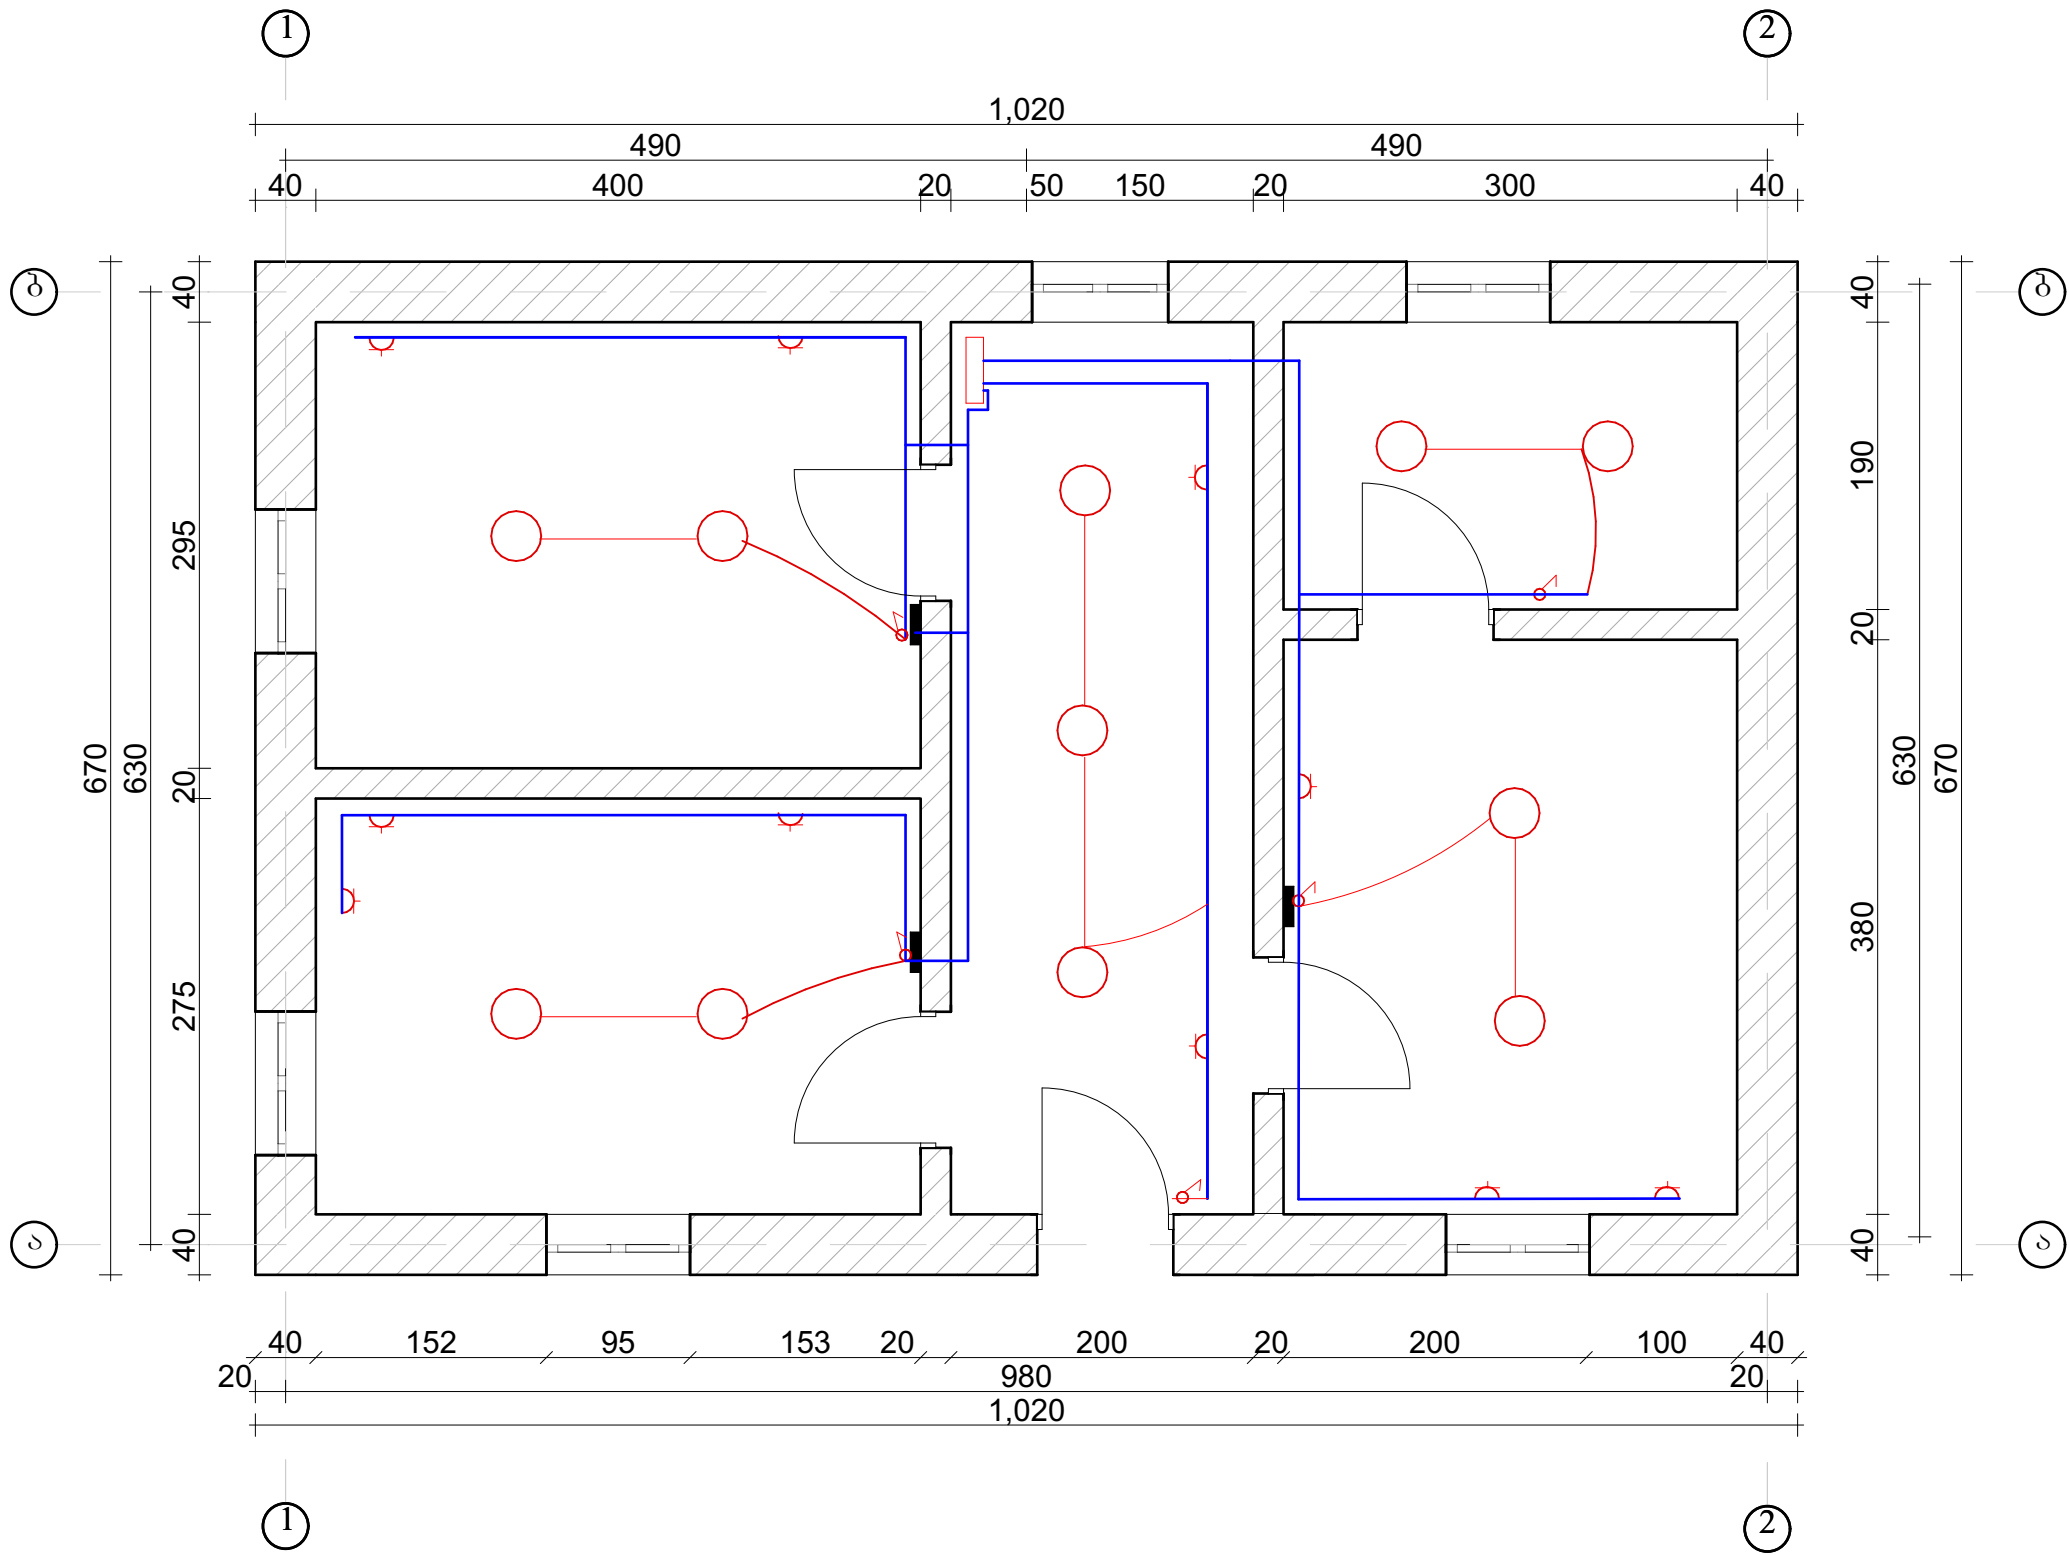


ექსპლიკაცია	
1. პოლი	11.80 მ²
2. კაბინეტი	11.00 მ²
3. კაბინეტი	11.80 მ²
4. საპირფარეშო	5.70 მ²
5. მიმღები	11.40 მ²

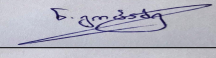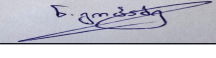თანამდებობა	ხელმოწერა	ღირსმეტყვე	პროექტის სახელწოდება: შუახევის მუნიციპალიტეტის სოფელი ღვანის ამბულატორიის სარეაბილიტაციო, საპროექტო დოკუმენტაცია			
ღირსმეტყვე	ლ.ვერძიძე		ღირსმეტყვე: შუახევის მუნიციპალიტეტის მერია			
არქიტექტორი	ნ. ბოგაძე		მისამართი: შუახევის მუნიციპალიტეტის სოფელი ღვანის			
კომპიუტერული გრაფიკა	ნ. ბოგაძე		ფურცლები	36	თარიღი	
ი.მ. „ღირსი ვერძიძე“			ფურცელი		მასშტაბი	

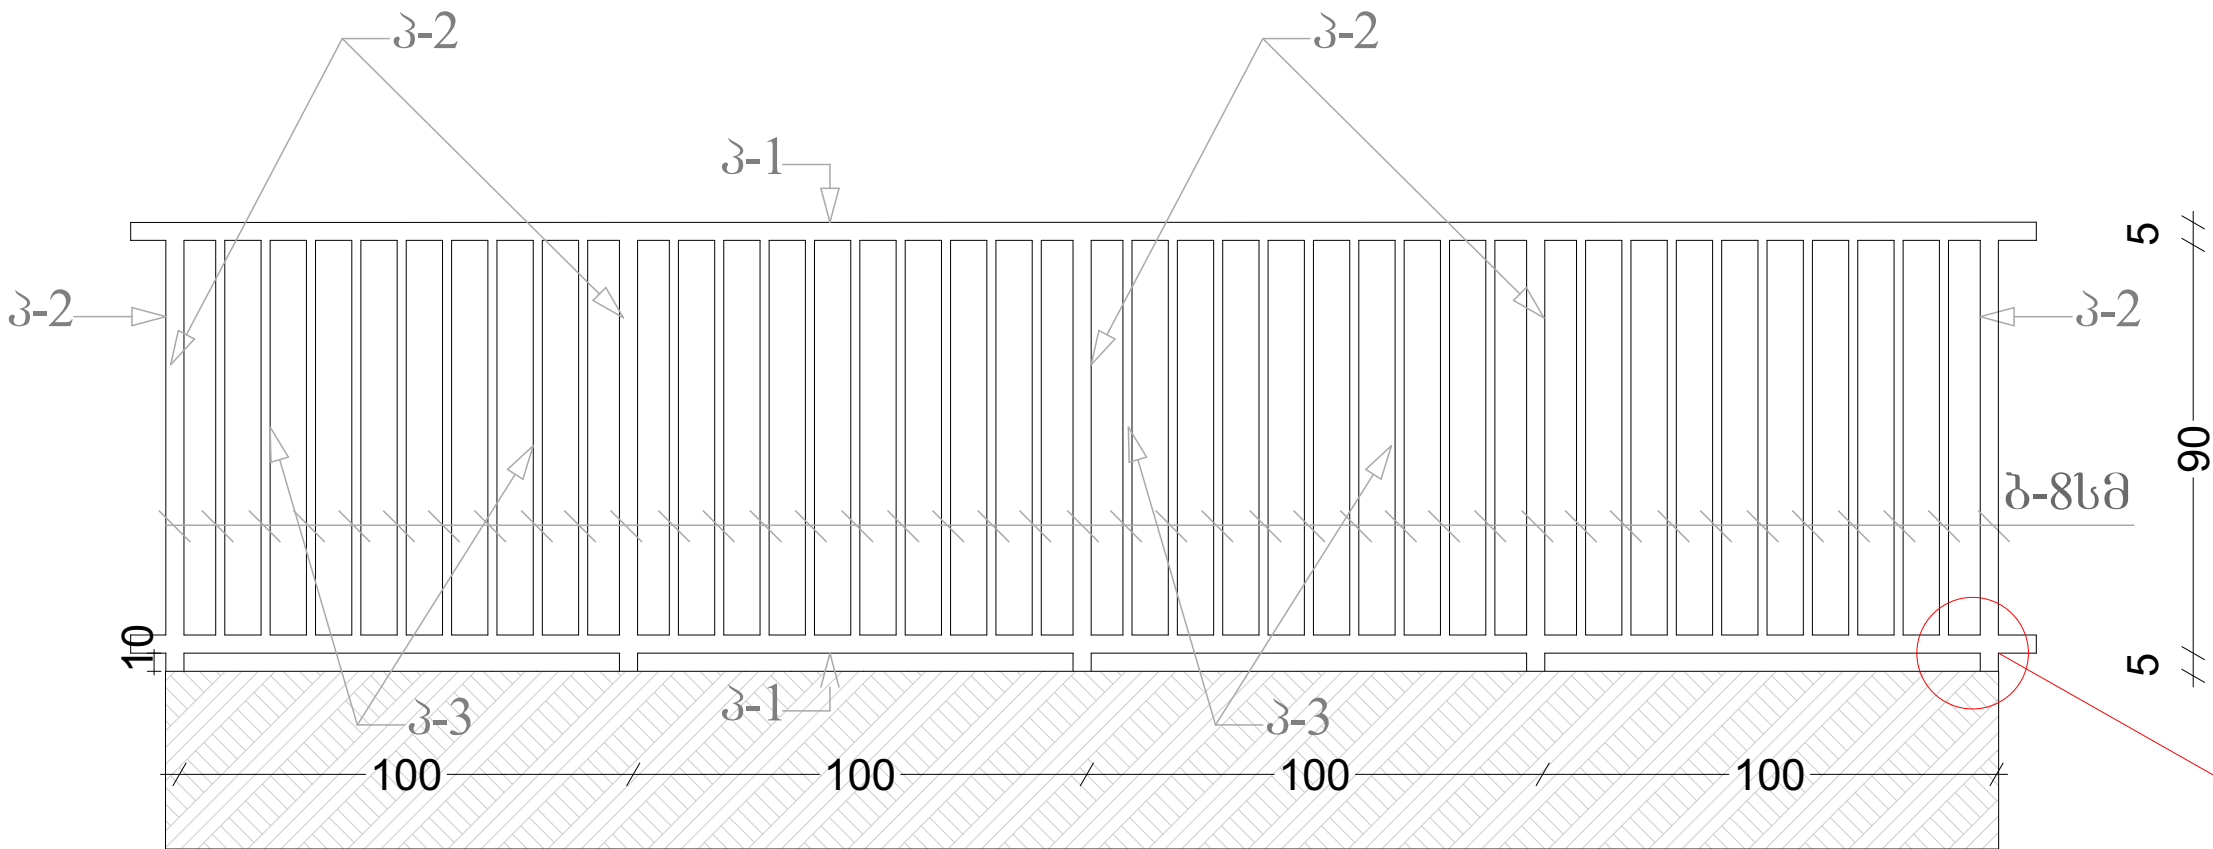


ღობის კონსტრუქციების ანგარიში 17 მ. მოაჯირის მოსაწყობად					
პოზ.	მიღკვადრები	ერთეულის სიგრძე (მ)	რაოდენობა (ცალი)	ჯამი (მ)	საერთო ჯამი(მ)
პ-1	50X50X3	17	2	34	207
პ-2	50X50X3	1.50	18	28	
პ-3	40X20X3	0.85	170	145	

შენიშვნა: ღობის მასალა შეიღებოს ანტიკოროზიული საღებავით
გამოყენებულ იქნას მაღალი ხარისხის დამუშავებული ხე და შეიღებოს სამმაგი ღაბით

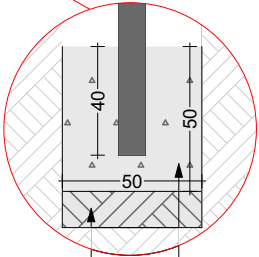

ღობის საფუძველი
მონოლითური ბეტონი

მონოლითური ბეტონი წერტილოვანი
საძირკველიდან

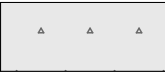

V ბ(18.5)=2.3 მ³ (საძირკველი)



ღობის საფუძველი: 0.45 მ³


ბრუნის მოჭრა წერტილოვანი საძირკველისათვის 2.7 მ³

თანამდებობა	ხელმოწერა	ღირებულება	პროექტის სახელწოდება: შპს-ის მშენიშვნების სტრუქტურული დანახარდის ანგარიშის საბუღალტრო დოკუმენტაცია			
ღირებულება	ლ. ვერძაძე		დამკვეთი: შპს-ის მშენიშვნების მშენიშვნების			
არქიტექტორი	ნ. გოგაძე		მისამართი: შპს-ის მშენიშვნების სტრუქტურული დანახარდი			
კომპიუტერული გრაფიკა	ნ. გოგაძე					
ი.მ. „ღობი ვერძაძე“			ფურცლები	36	თარიღი	
			ფურცელი		მასშტაბი	

სანიადვრე არხის მოწყობა ცხაურით 16.90 მ



მილკვადრეატი 50X50X2 მმ	76.5 მ
კუთხობანა 45X45X2 მმ	34 მ

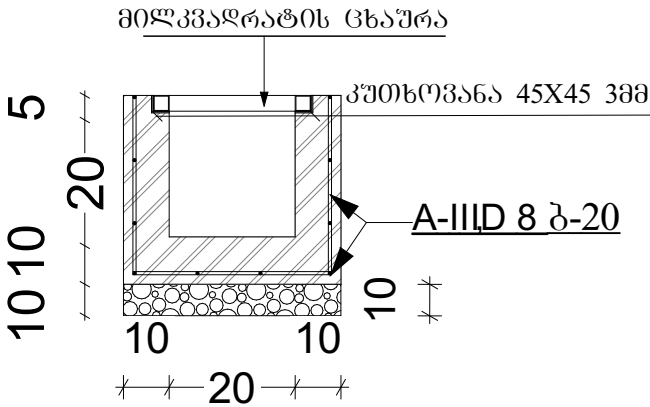

ალმატურა A-III,D-8	186 მ	74 კგ
ბეტონი ბ-20	2 მ³	
ღორდის საფუძეველი 10 სმ	0.7მ³	
მიწის მოთხრა სანიადვრე არხისთვის	2.7 მ³	

თანამდებობა	ხელმოწერა	ღირებურობი	პროექტის სახელწოდება: შუახევის მუნიციპალიტეტის სოფელი ღვანის ამბულატორიის სარეაბილიტაციო, საპროექტო დოკუმენტაცია			
ღირებურობი	ლ. ვერძაძე		ღამკვეთი: შუახევის მუნიციპალიტეტის მერი			
არქიტექტორი	ნ. გოგაძე		მისამართი: შუახევის მუნიციპალიტეტის სოფელი ღვანის			
კომპიუტერული გრაფიკა	ნ. გოგაძე		ფურცლები	36	თარიღი	
ი.მ. „ღირი ვერძაძე,,			ფურცელი		მასშტაბი	