



რკინაბეტონის ღარის მოწყობის სამუშაოთა მოცულობების უწყისი

N	ადგილმდებარეობა პკ+			კიუვეტის მოწყობა								შენიშვნა
				მონაკვეთის ფაქტობრივი სიგრძე	გრუნტის დამუშავება ექსკავატორით დატვირთვა ავტოთვიმცლელზე და ტრანსპორტირება ნაყარში	გრუნტის დამუშავება ხელით დატვირთვა ავტოთვიმცლელზე და ტრანსპორტირება ნაყარში	ქვესაგები ფენა ქვიშა-ხრეშოვანი ნარევით სისქით 10 სმ.	ბეტონის მოსამზადებელი ფენა B-15;	ანაკრები რკ.ბეტონის ღარი ზომით 65X25 სმ			
	არმატურა AIII	არმატურა AI	ბეტონი B30									
1	2	3	4	მ	მ³	მ³	მ³	მ³	კგ	კგ	მ³	13
ჩიბი II	0+00	2+49	მარცხნივ	249,0	49,8	5,0	21,2	21,2	971,1	1842,6	30,9	ღარის კონსტრუქცია მოცემულია შესაბამის ნახაზზე
ჩიბი III	0+00	2+50	მარცხნივ	250,0	50,0	5,0	21,3	21,3	975,0	1850,0	31,0	
სულ ჯამი :				499,0	99,8	10,0	42,4	42,4	1946,1	3692,6	61,9	


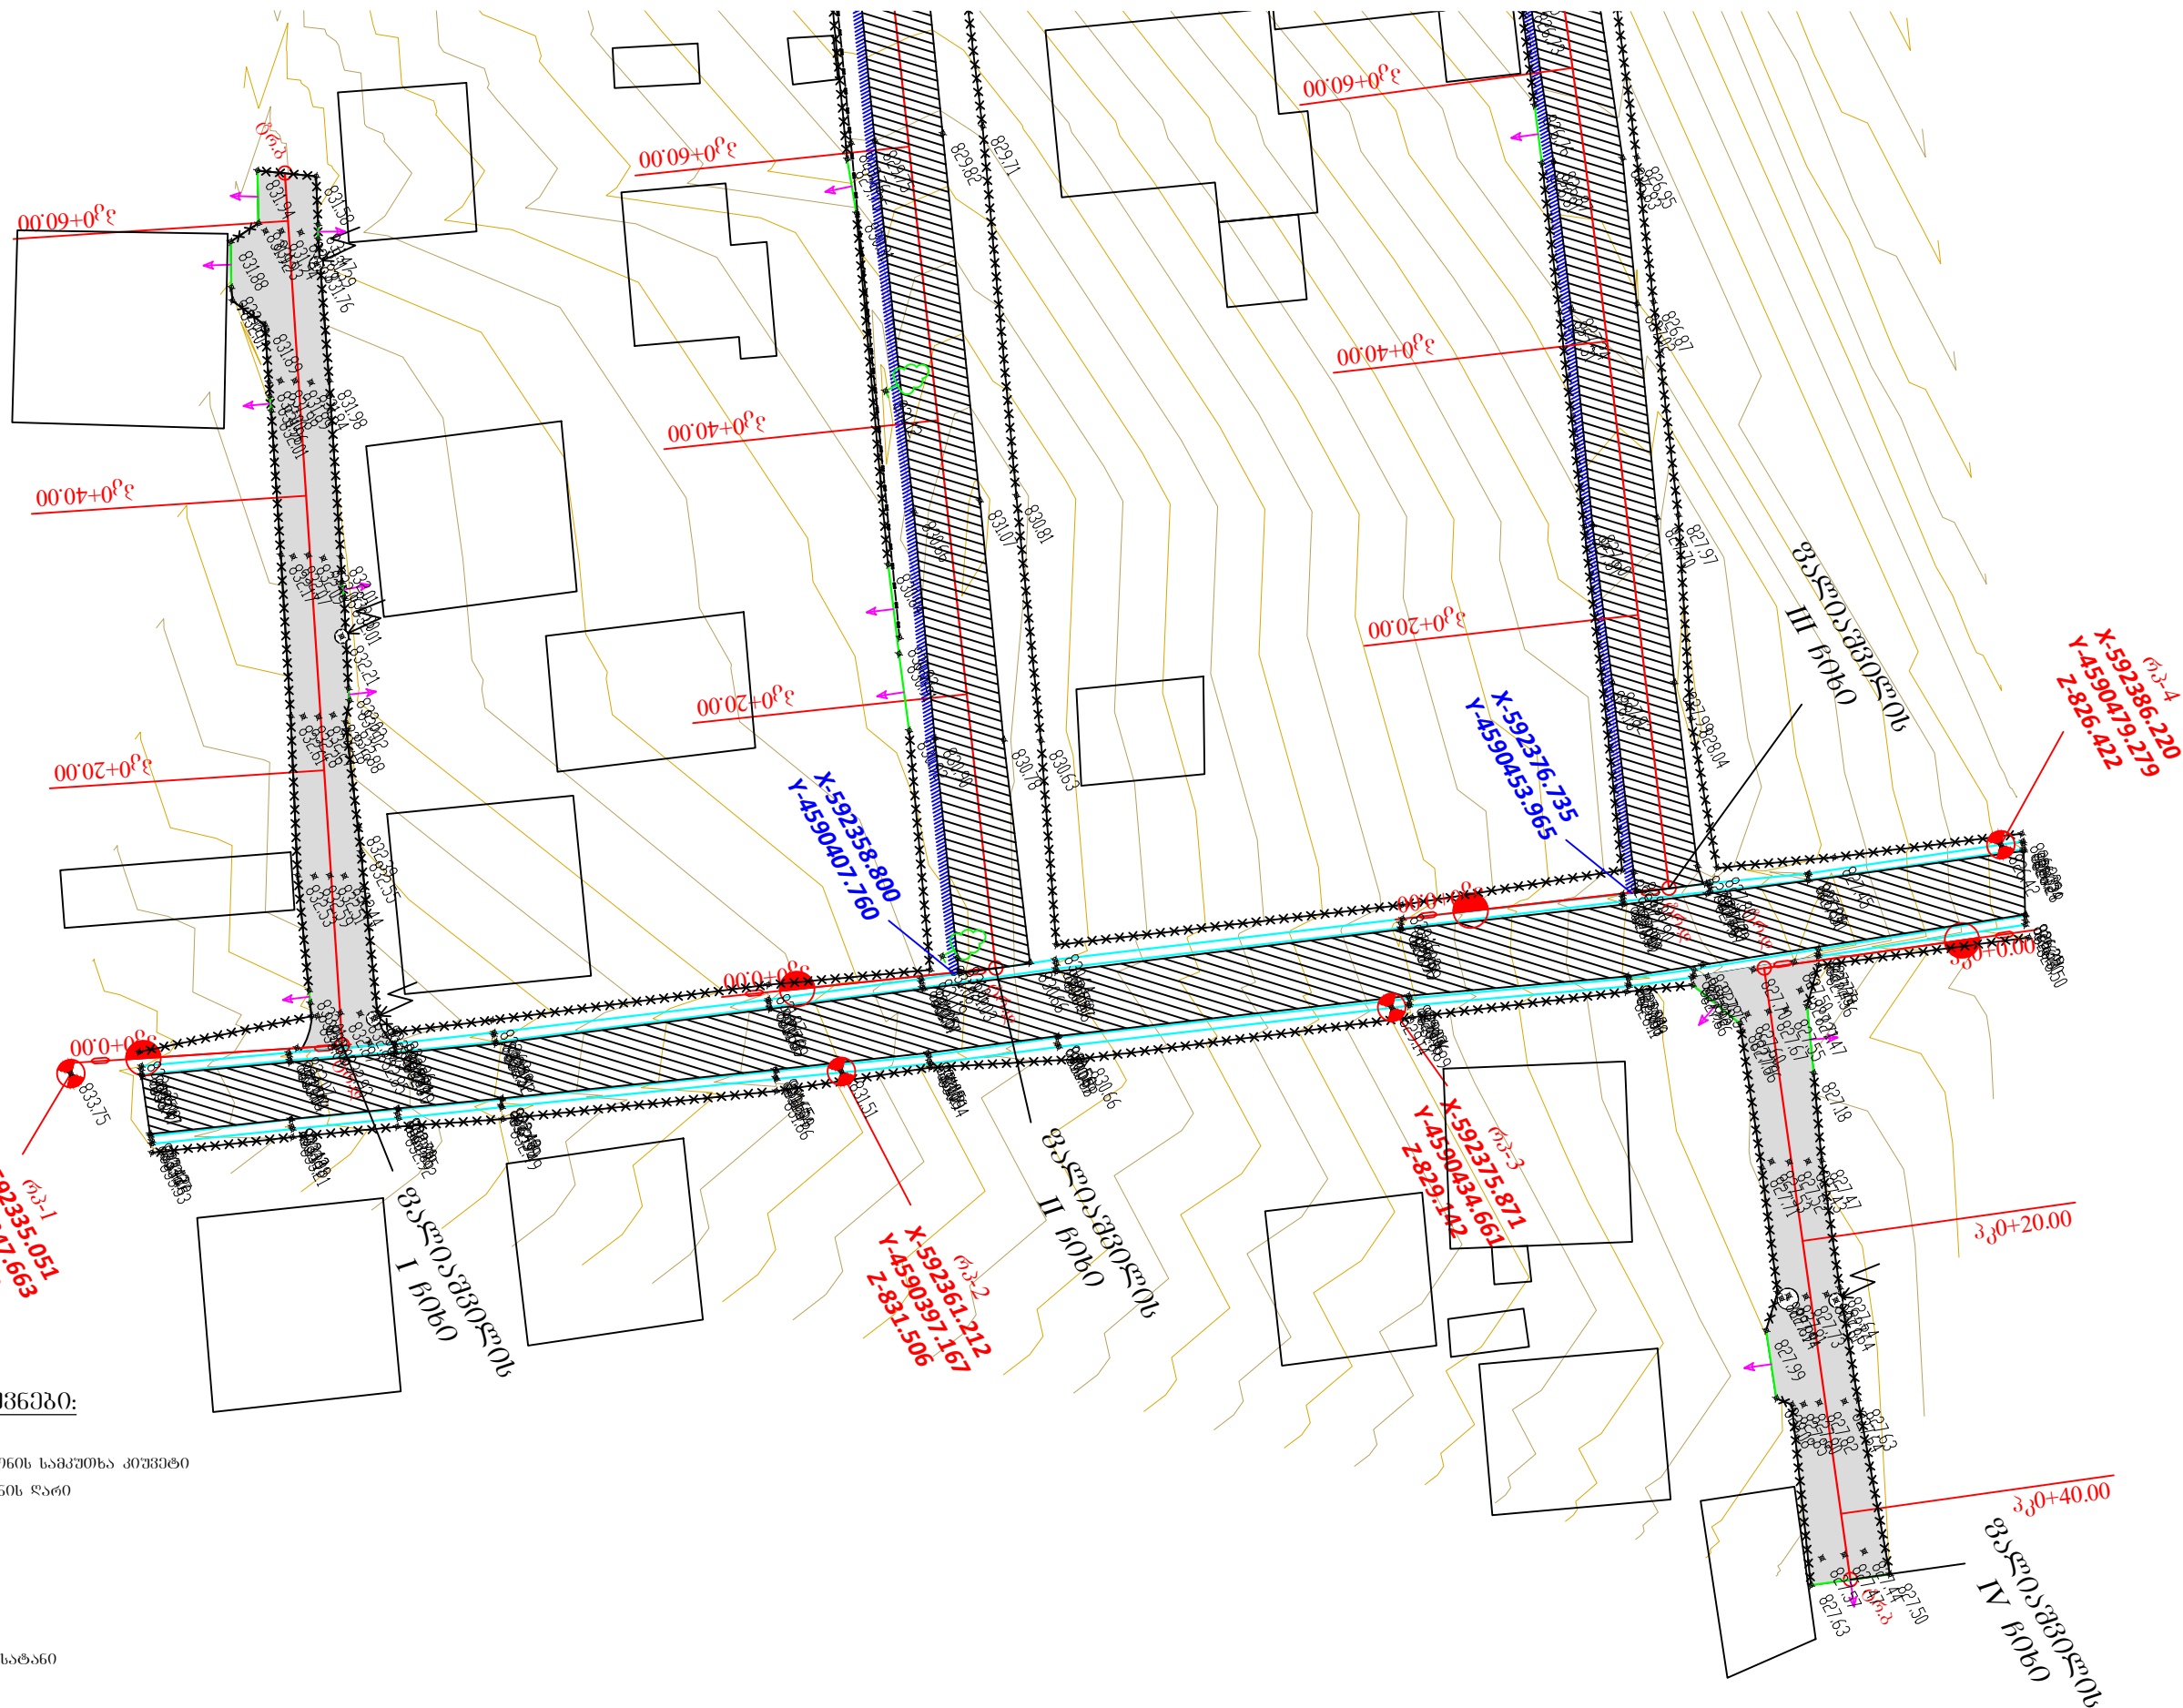




	ღამკვეთი			 PROJECT COMPANY CIVIL ENGINEERING	კონსულტანტი		ობიექტის დასახელება: დედოფლისწყაროს მუნიციპალიტეტის ფალიაშვილის ჩიხვის გზის რეაბილიტაცია			
	დედოფლისწყაროს მუნიციპალიტეტის მერია				შპს „პროექტ კომპანი“					
					ქ. თბილისი, ანა პოლუცკიჩის ქ.2. ტელ: +995 507 23 91 98 ელ. ფოსტა: projectcompany2011@gmail.com					
					სახელი-გვარი	ხელმოწერა				
მოდ/ო	სახელი-გვარი	ხელმოწერა	თარიღი	მოდ/ო	სახელი-გვარი	თარიღი	მას.	ნახაზის ნომერი	ნახაზის დასახელება: უდგომდგარეობის სქემა	
				მოდ/ო	აგროინჟინერინგი	19.07.2019	1:1000	1		
				შეამოწმა	ლ. ჩიჭოწავა	19.07.2019				
				დახაზა	ი. შიშკიანი	19.07.2019				

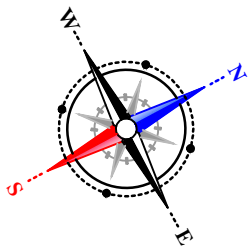

პირობითი აღნიშვნები:

- არსებული რკინაგზის საკუთარ კიშვიტი
- საპროექტო რკინაგზის ღარი
- ღოგე
- მუშოვი შესასვლილი
- ხე
- ელექტრო გოძი გასასათანი
- ელექტრო გოძი
- გასასათანი მილი
- მგვარი პა
- აღსატანის პა
- საპროექტო საგზაო სამოსი ტიპი I
- არსებული საგზაო სამოსი
- რეკონსტრუქცია

  
	დამკვეთი			 PROJECT COMPANY CIVIL ENGINEERING	კონსულტანტი			ოპერეტის დასახელება: დემოფლისწარეს მუნიციპალიტეტის ვალიაშვილის ჩიხების ზის რეაბილიტაცია			
	დემოფლისწარეს მუნიციპალიტეტის მერია				შპს „ეროვებტ კომპანი“ ქ. თბილისი, პა. პატიშვილის ქ. 12. ტელ: +995 597 23 91 98 ელ. ფოსტა: projectcompany2011@gmail.com						
					სახელმ-მმარტ	ხელმოწერა	თარიღი				
მითლო	სახელმ-მმარტ	ხელმოწერა	თარიღი	მითლო	ა.ბოგოშვიტმთხოლო		19.07.2019	მას.	ნახაზის ნომერი	ნახაზის დსახელება: სიტუაციური გეგმა	
				შეამოწმა	ლ. ჩოლოჩაშა		19.07.2019				
				დახაზა	მ. მთხოვიაშვიტი		19.07.2019				

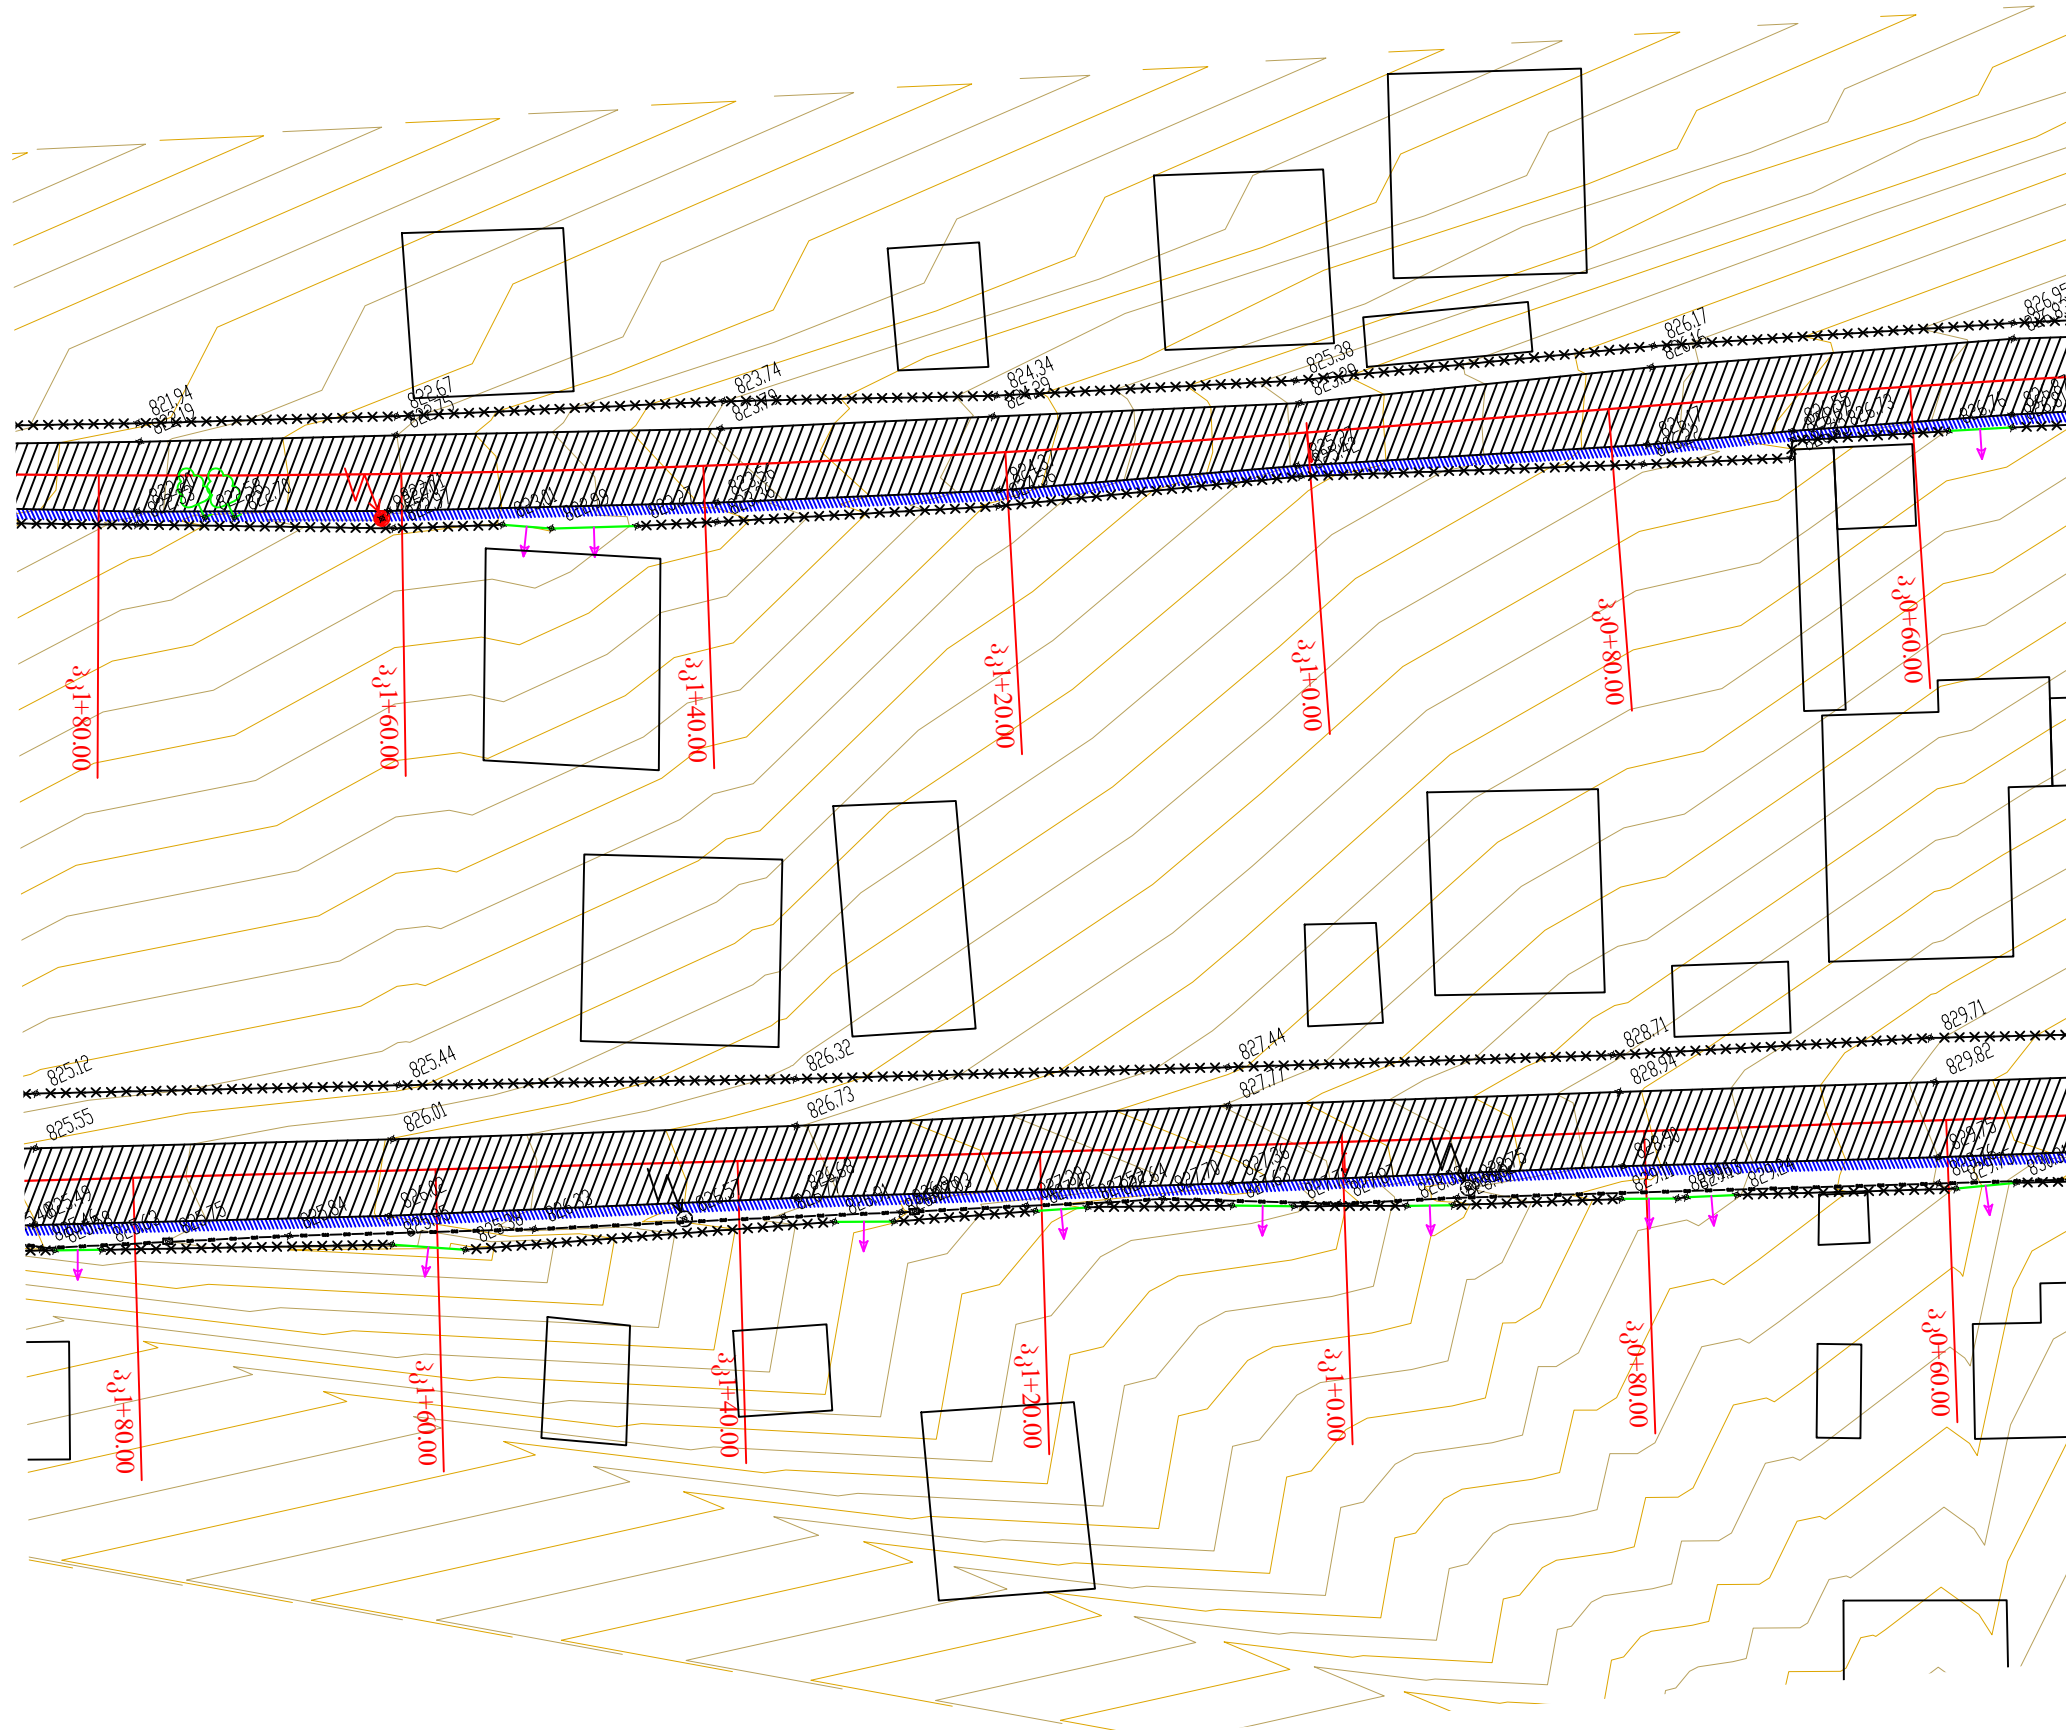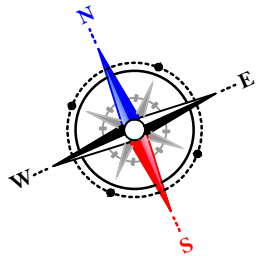

პირობითი აღნიშვნები:

- არსებული რკინაგზის საკუთარ კიშკიტო
- საპროექტო რკინაგზის ღარი
- ღივი
- მუშოვი შესასვლილი
- ხე
- ელექტრო გოძი გასასათანი
- ელექტრო გოძი
- გასასათანი მიწი
- მგვარი პა
- აღსატანის პა
- საპროექტო საგზაო საფარი ტიპი I
- არსებული საგზაო საფარი
- რეკონსტრუქცია

	ლაგაჰი			 PROJECT COMPANY CIVIL ENGINEERING	კონსულტანტი			ობიექტის დასახელება: დუღოვლისწყაროს მუნიციპალიტეტის ვალაშვილის ჩიხვის გზის რეაბილიტაცია					
	დუღოვლისწყაროს მუნიციპალიტეტის მერია				შპს „პროექტ კომპანი“ ქ. თბილისი, ან. პოლოცკის ქ. 2. ტელ: +995 597 23 91 98 ელ. ფოსტა: projectcompany2011@gmail.com								
					სახელი-გვარი	ხელმოწერა	თარიღი						
მოდელი	სახელი-გვარი	ხელმოწერა	თარიღი	მოდელი	სახელი-გვარი	თარიღი	მას.	ნახაზის ნომერი	ნახაზის დასახელება: სიტუაციური გეგმა				
				შეამოწმა	ლ. ჩილაშვილი	19.07.2019	1:500	2-2					
				დატანა	ი. შიშკაშვილი	19.07.2019							

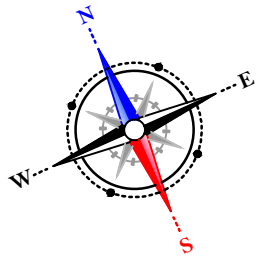


X-592144.811
Y-4590548.437





X-592128.935
Y-4590501.862

პირობითი აღნიშვნები:

- არსებული რკინაგზის საკუთარ კიშკი
- სარკინაგზო რკინაგზის ღარი
- ღივი
- მუშოვი შესასვლი
- ხე
- ელექტრო გოტი გასასვლი
- ელექტრო გოტი
- გასასვლი მილი
- მგვლი პა
- აღსასვლის პა
- სარკინაგზო საგზაო სამონი ტიპი I
- არსებული საგზაო სამონი
- რკინაგზი

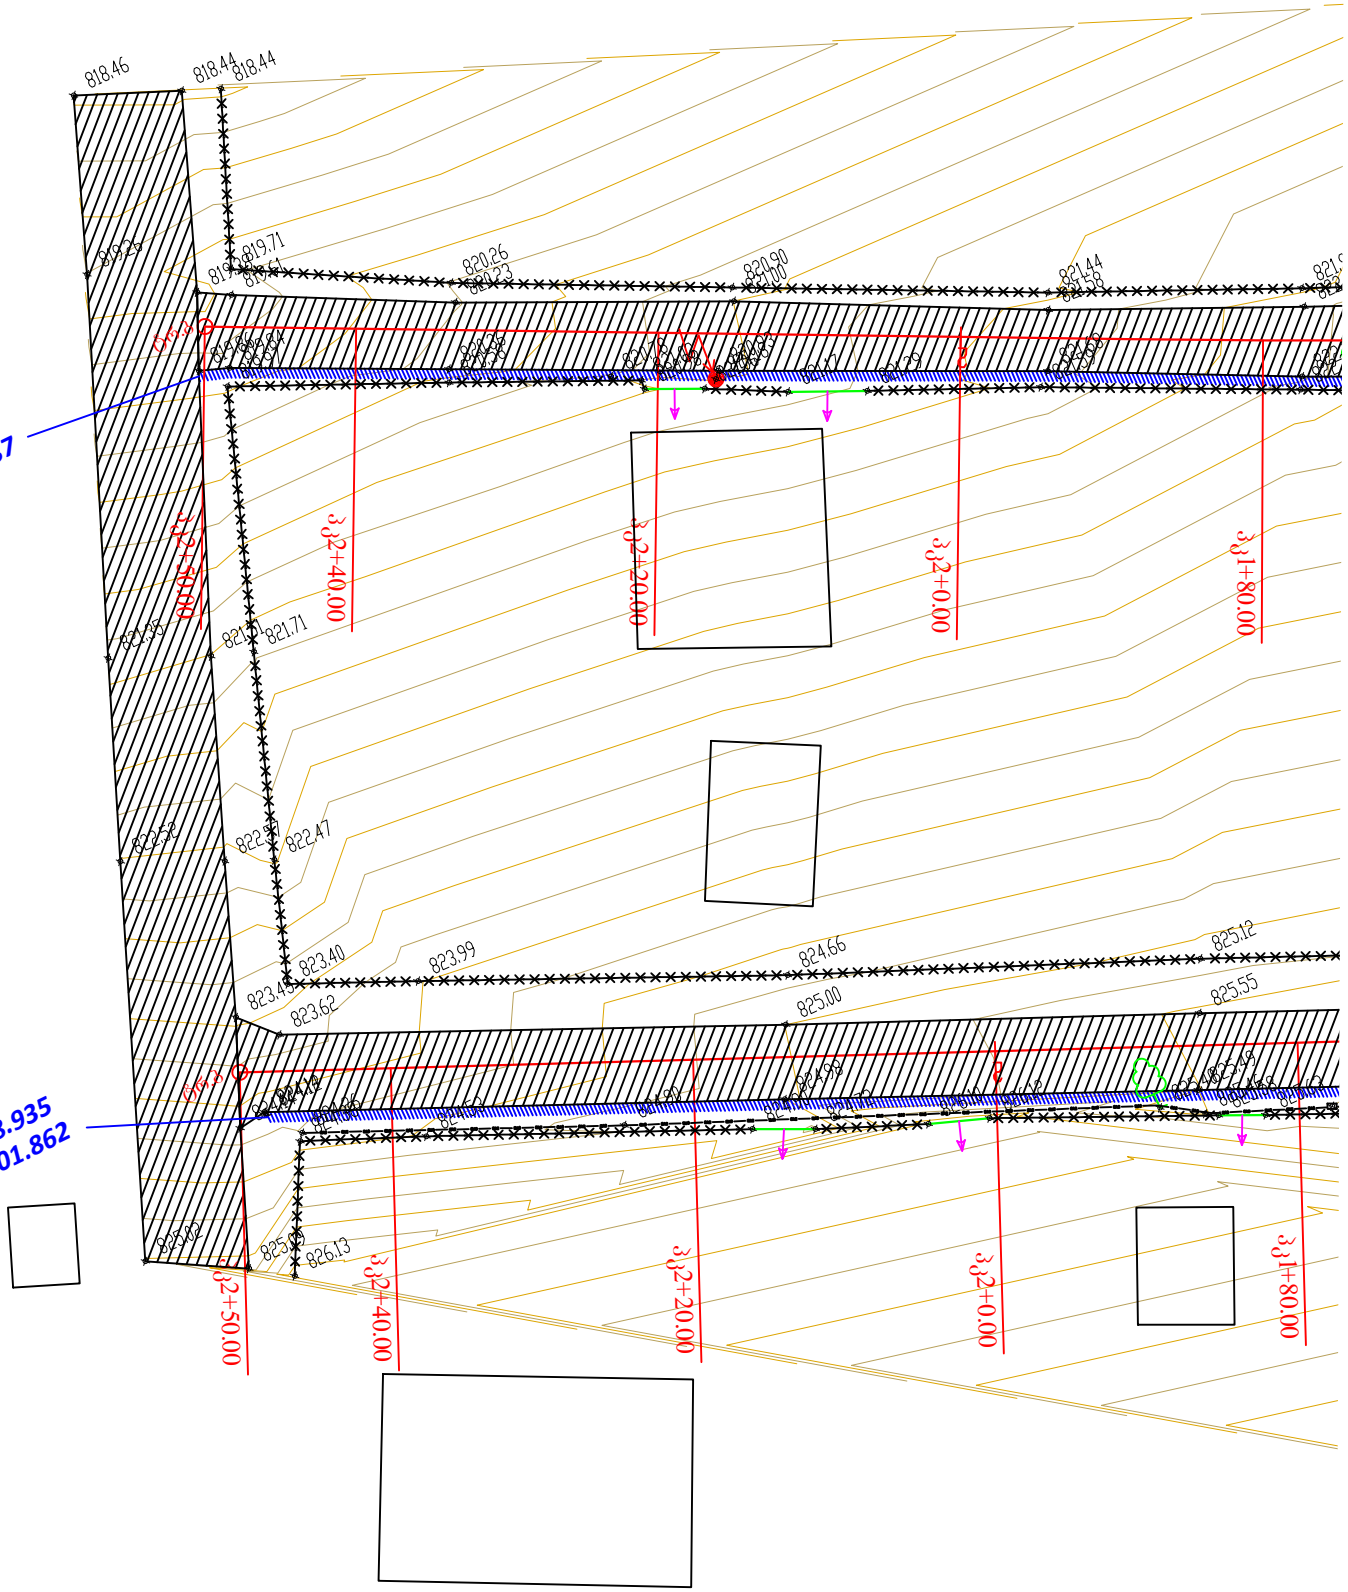

	ლაგაქი			 PROJECT COMPANY CIVIL ENGINEERING	კონსულტანტი			ობიექტის დასახელება: დუღოვლისწყაროს მუნიციპალიტეტის ფალიაშვილის ჩიხვის გზის რეაბილიტაცია			
	დუღოვლისწყაროს მუნიციპალიტეტის მერია				შპს „პროექტ კომპანია 60“ ქ. თბილისი, ანა პოლიტექნიკის ქმ. ტელ: +995 597 23 91 98 ელ. ფოსტა: projectcompany2011@gmail.com						
					სახელი-გვარი	ხელმოწერა	თარიღი				
მიმღები	სახელი-გვარი	ხელმოწერა	თარიღი	მიმღები	სახელი-გვარი	ხელმოწერა	თარიღი	მას.	ნახაზის ნომერი	ნახაზის დასახელება: სიტუაციური გეგმა	
				შეამოწმა	ლ. ჩილაშვილი		19.07.2019	1:500	2-3		
				დატანა	ი. შიშკაშვილი		19.07.2019				

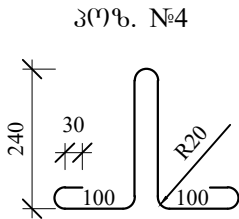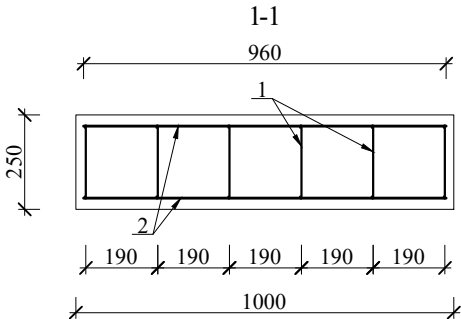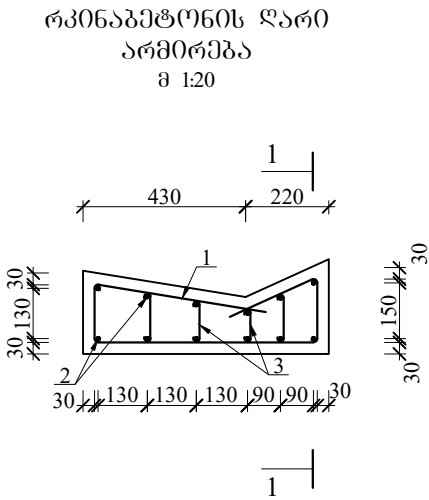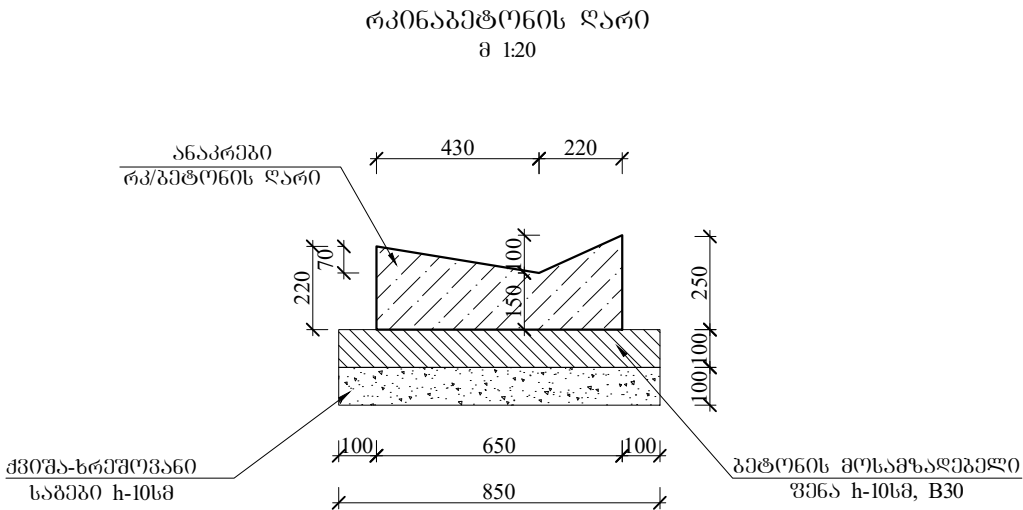

ლითონის სპეციფიკაცია ერთ ბრძ.მ.-ზე

1	2	3	4	5	6	7
1	2	3	4	5	6	7
რკ/ბ ღარი	1	155 460 590 170	8A-III	1630	6	9.8
	2	960	8A-I	960	12	11.5
	3	L _{ხაშ} =150	8A-I	150	24	3.6
	4	მოცემულია ნახაზზე	8A-I	920	4	3.7

ლითონის ამოკრება ერთ ბრძ.მ.-ზე, კგ

ღარის ელემენტები	არმატურის ნაპეითობა	
	არმატურის ფოლადი ГОСТ 5781-82, ГОСТ 380-88*	
	A-I	A-III
	Ø 8	Ø 8
1	2	3
რკ/ბ ღარი	7.4	3.9

ბეტონის მოცულობა
ერთ ბრძ. მ-ზე.

ბეტონი	ბეტონის კლასი მ³
	B30
1	2
რკ/ბ ღარი	0.124
მოსამზადებელი ფენა	0.085

შენიშვნა:
1. ნახაზებზე ზომები
მოცემულია მილიმეტრებში;

	ლაგვერდი			 PROJECT COMPANY CIVIL ENGINEERING	კონსულტანტი			ობიექტის დასახელება: დებოვლისწყაროს მუნიციპალიტეტის ფალიაშვილის ჩიხვის გზის რეაბილიტაცია			
	დებოვლისწყაროს მუნიციპალიტეტის მერია				შპს „პროექტ კომპანი“						
					ტ. ძიბოლიძე, ან. პოლივარდის ქ.2. ტელ: +995 507 23 91 98 ელ. ფოსტა: projectcompany2011@gmail.com						
					სახელი-გვარი						
მიმღი	სახელი-გვარი	ხელმოწერა	თარიღი	მიმღი	სახელი-გვარი	ხელმოწერა	თარიღი	მას.	ნახაზის ნომერი	ნახაზის დასახელება: რკინაბეტონის ღარის კონსტრუქცია	
				შეამოწმა	ლ. ჩიბორჩილა		18.07.2019	1:20	5		
				დახაზა	ი. შიგვიაშვილი		18.07.2019				