
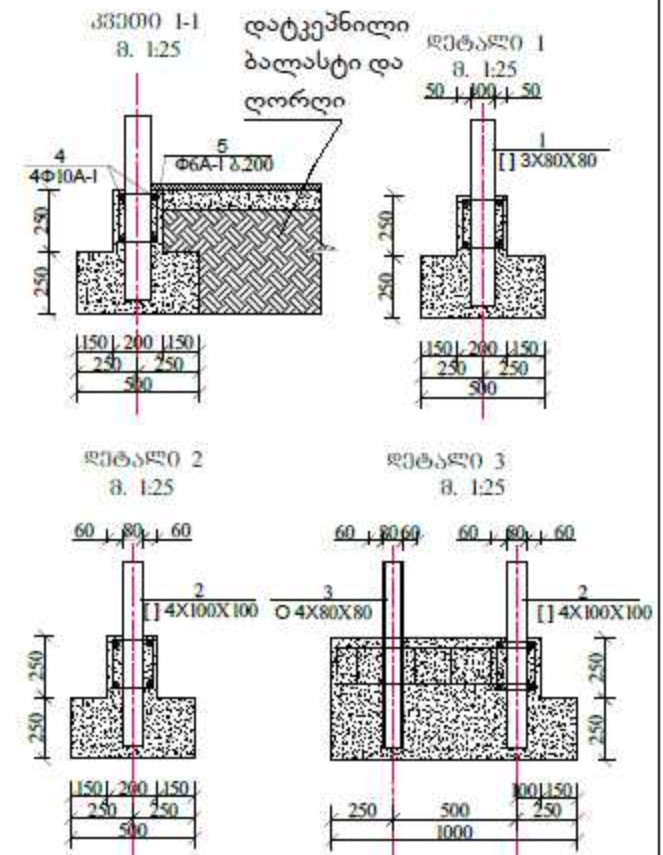


სპორტული მოედნის საპირფარეოს გეგმა
15X30

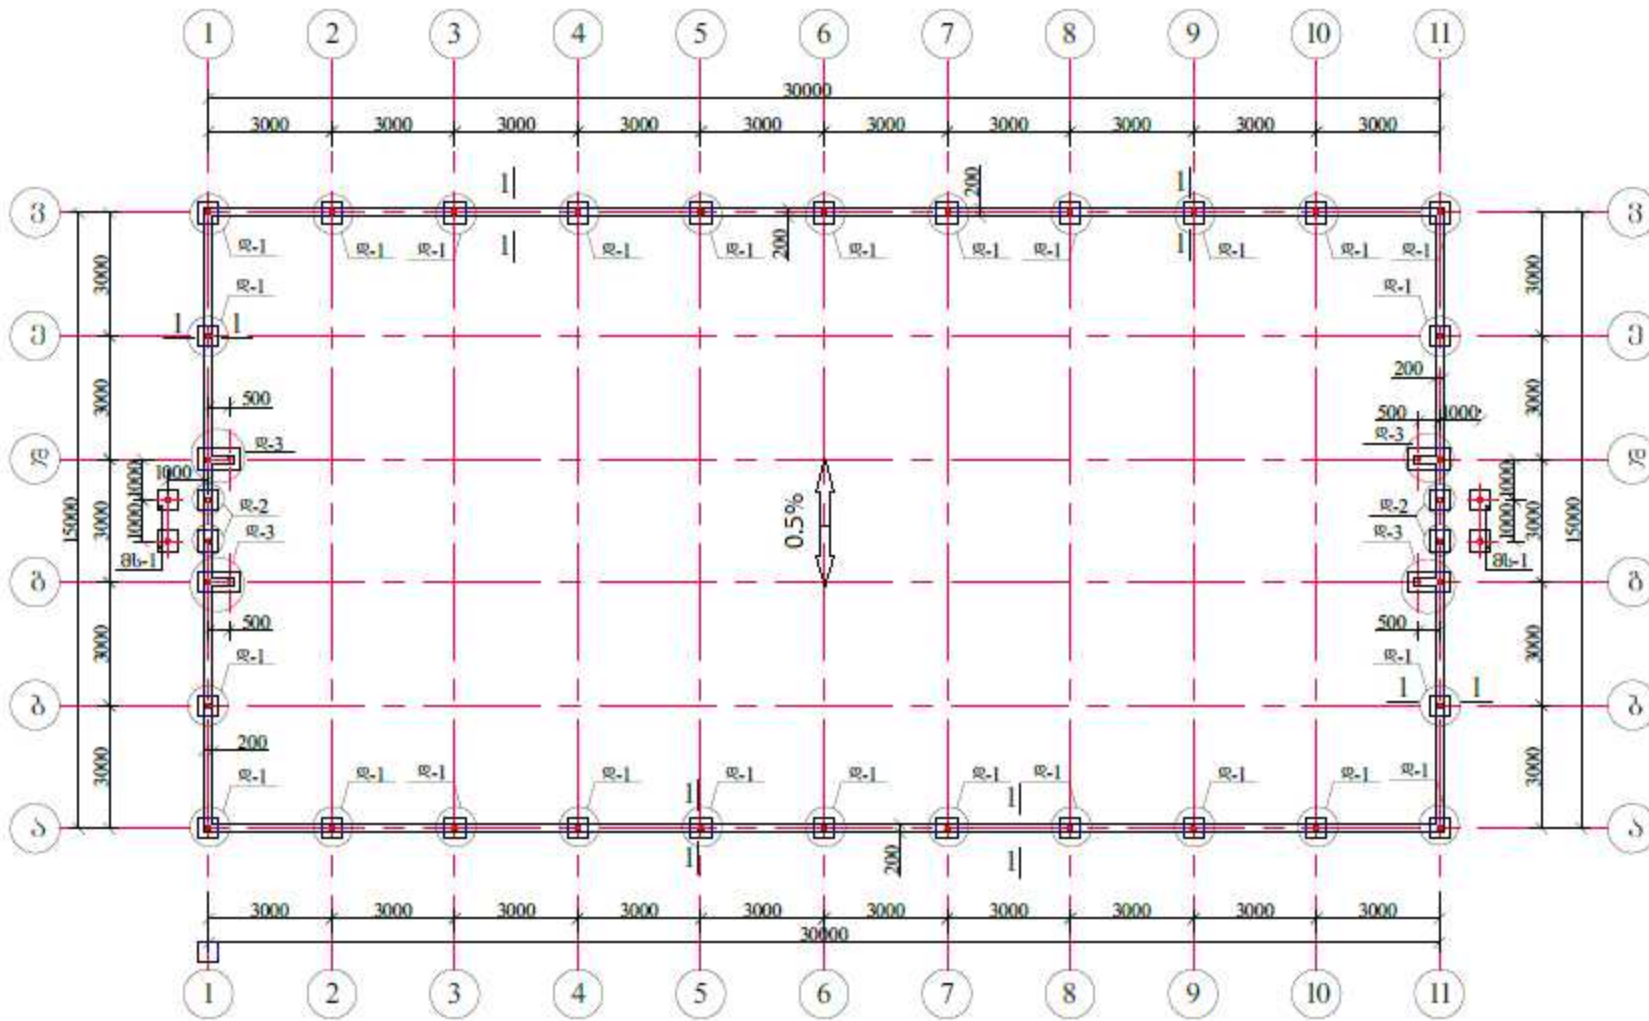

ამონაწილი მონა -261 83

ნახაზი ზოლი 15 სმ - 67.5 83

ნახაზი ზოლი 25 სმ - 112.5 83

გეგმის სიგრძე 7 სმ - 31.5 83

კარის ღრმის მონა D80 სმ 4 88 - 15.2 88 -119.38

მასალის სარეზი საპირფარეოს:

Φ10A-1 - 375 მმ - 235 კმ

Φ6 -1 - 454 მ - 101 კმ

გეგმა 21.1 83