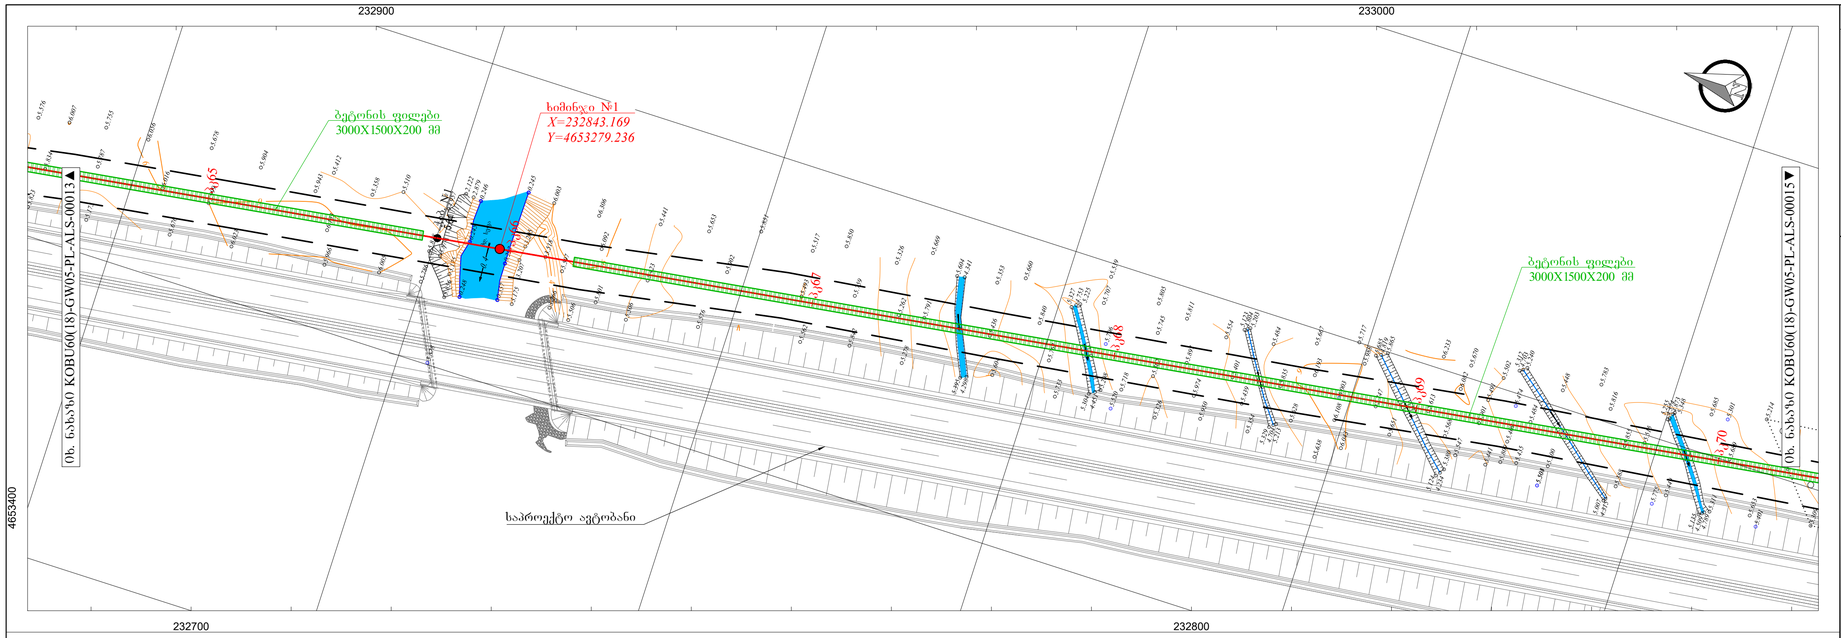
232900
233000
232700
232800
4653400
ბეტონის ფილები
3000X1500X200 მმ
ხიმინჯი №1
X=232843.169
Y=4653279.236
(იხ. ნახაზი KOBU60(18)-GW05-PL-ALS-00013 ▲)
(იხ. ნახაზი KOBU60(18)-GW05-PL-ALS-00015 ▼)
საპროექტო ავტობანი

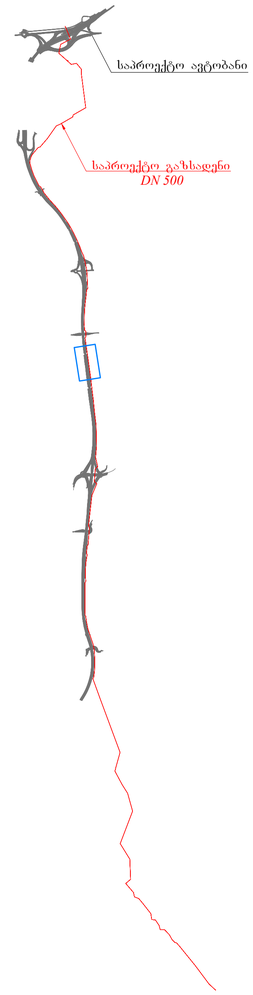
საპროექტო ავტობანი
საპროექტო გაზსადენი
DN 500

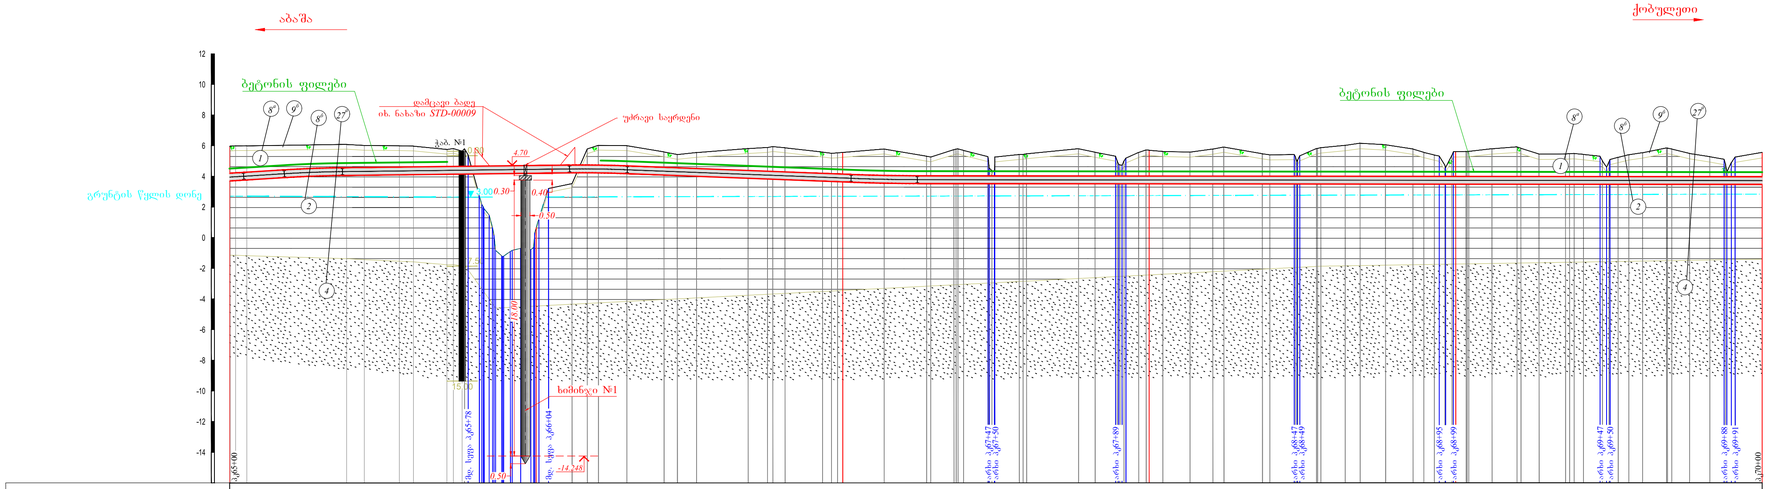
აბაშა
ქობულეთი
ბეტონის ფილები
დამცავი ბალიშ
იხ. ნახაზი STD-00009
უძრავი საყრდენი
ბეტონის ფილები
გრუნტის წყლის დონე
ჭაბ. N1
ხიმინჯი N1
0.30
0.40
0.50
4.70
-14.248

| | | |