


ხიდის სავალი ნაწილის მოწყობა

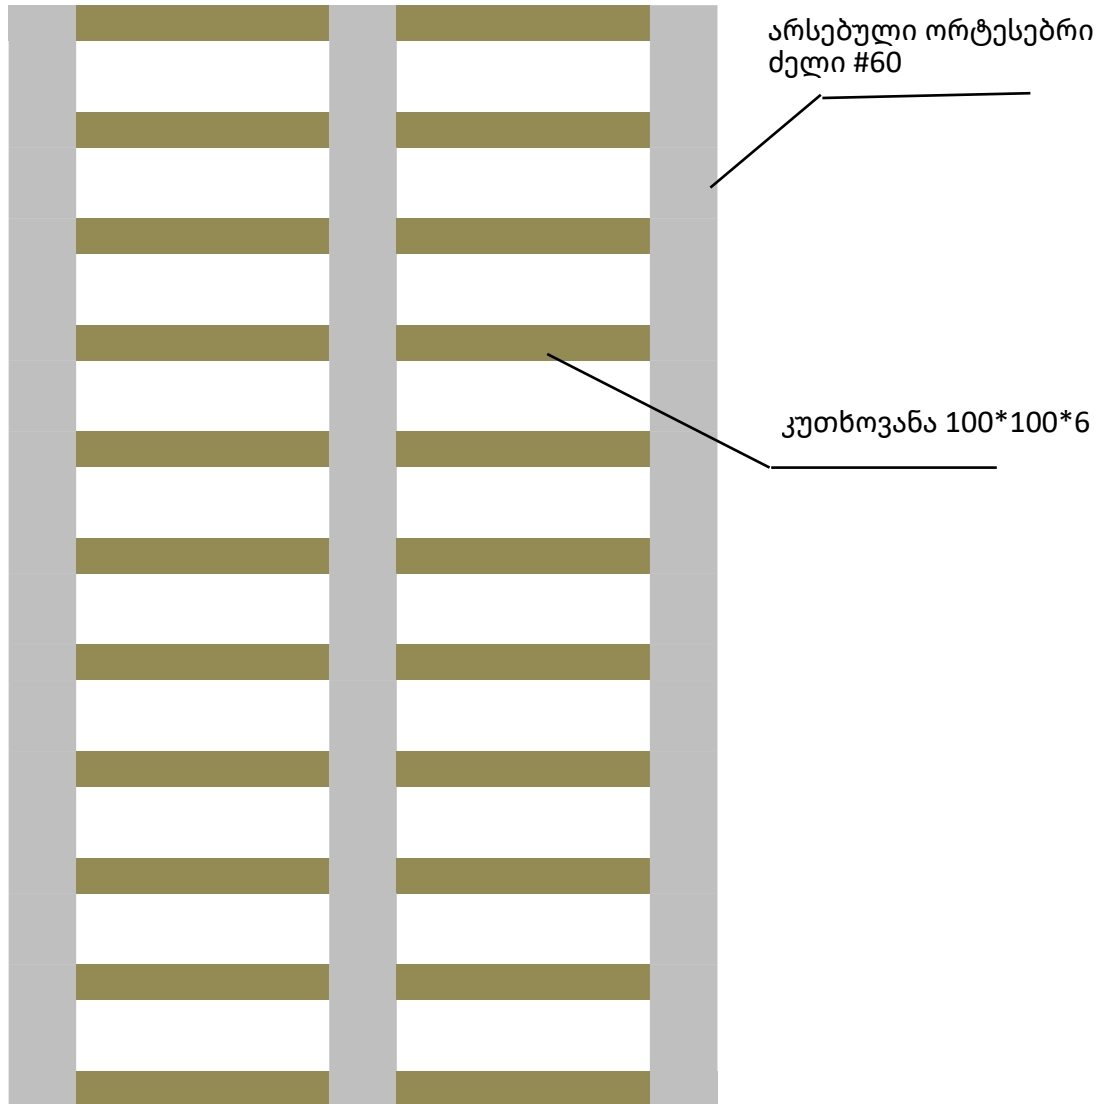

შეადგინა ი. ჭილაძე



ხიდის კედლების მოწყობის გეგმა


სადირკველი

6 000



ზედირკველი

6 000

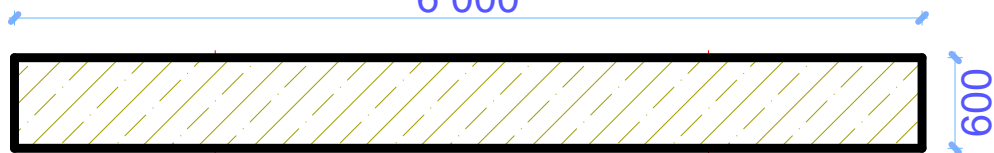

შეადგინა ი. ჭილაძე




ჭრილები

განივი ჭრილი

გრძივი ჭრილი


არსებული საყრდენი

 

+2,000

±0,000

-1,500

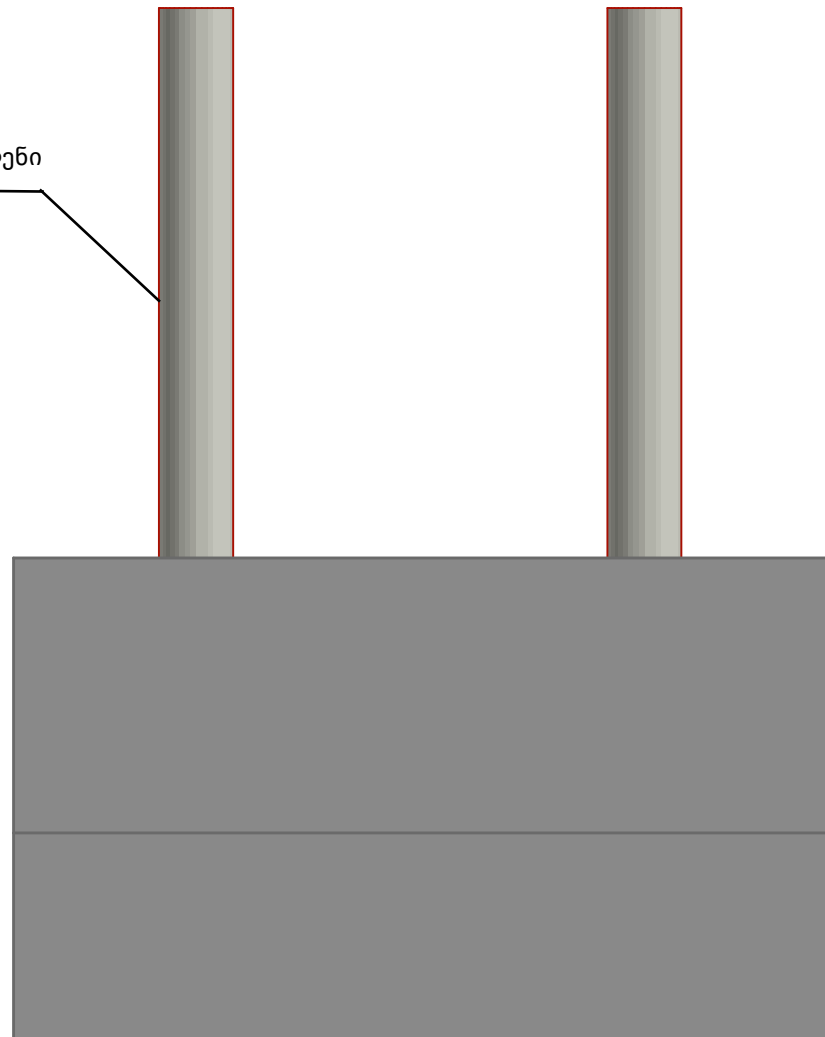

+2,000

±0,000


-1,500

შეადგინა ი. ჭილაძე




ხიდის საძირკვლის და ზეძირკვლის არმირება

საძირკვლის არმირება

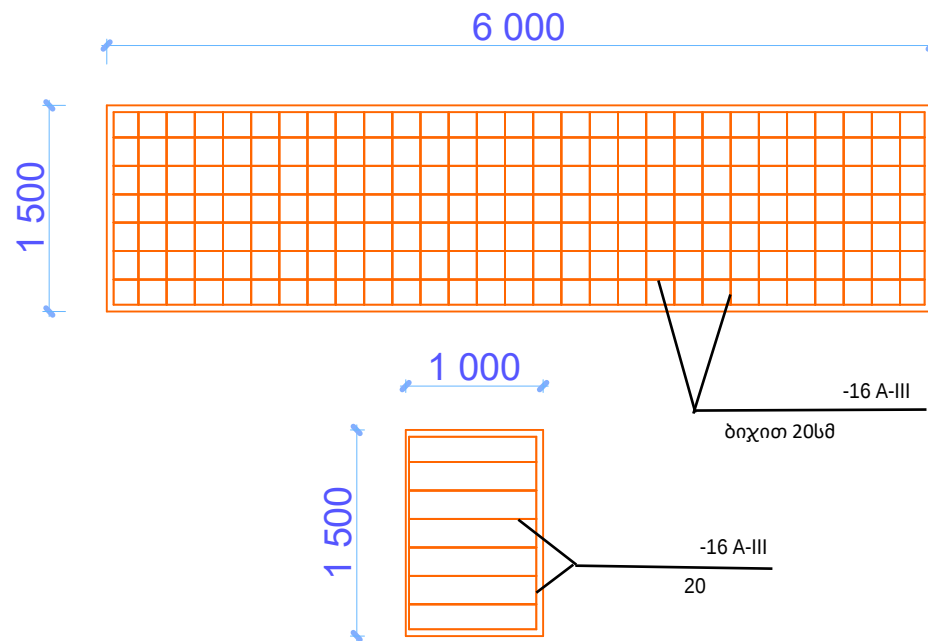

ზეძირკვლის არმირება

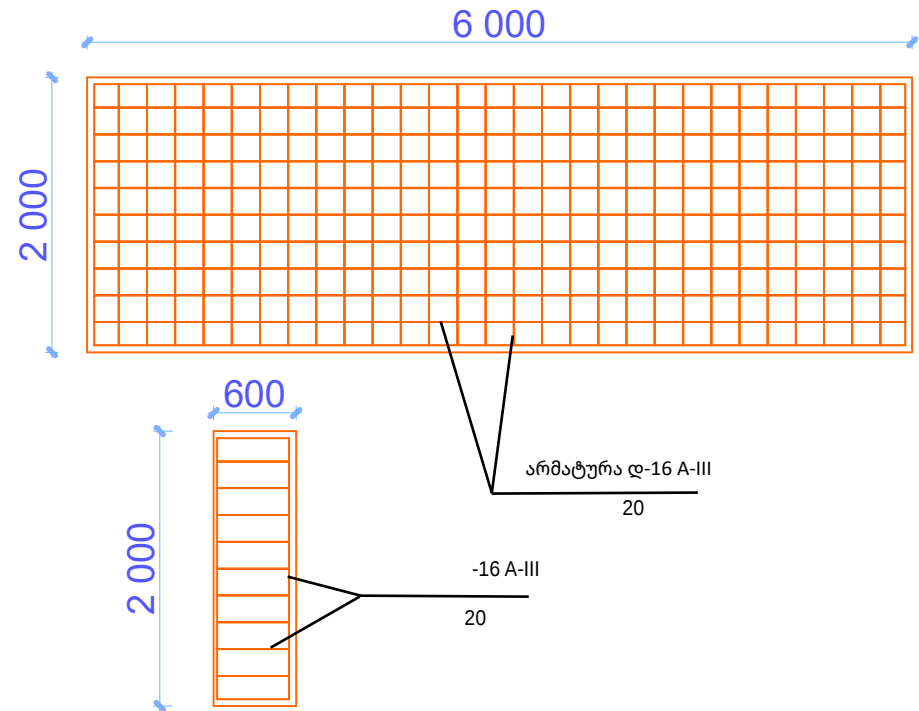


შეადგინა ი. ჭირლაძე



მოჯირის მოწყობის გეგმა

ლითონის კვადრატული მილი 40*80მმ 3მმ

10მ

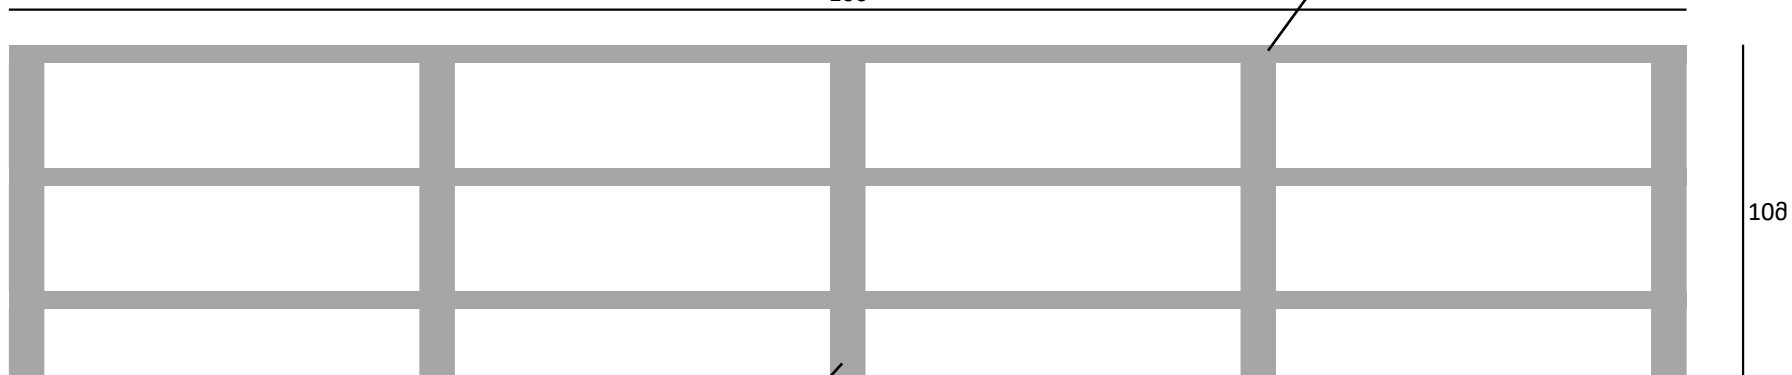


ლითონის კვადრატული მილი 80*80მმ 3მმ

შეადგინა ი. ჭილაძე




გაბიონ ის მოწყობის გეგმა

ხიდის მარჯვენა მხარე

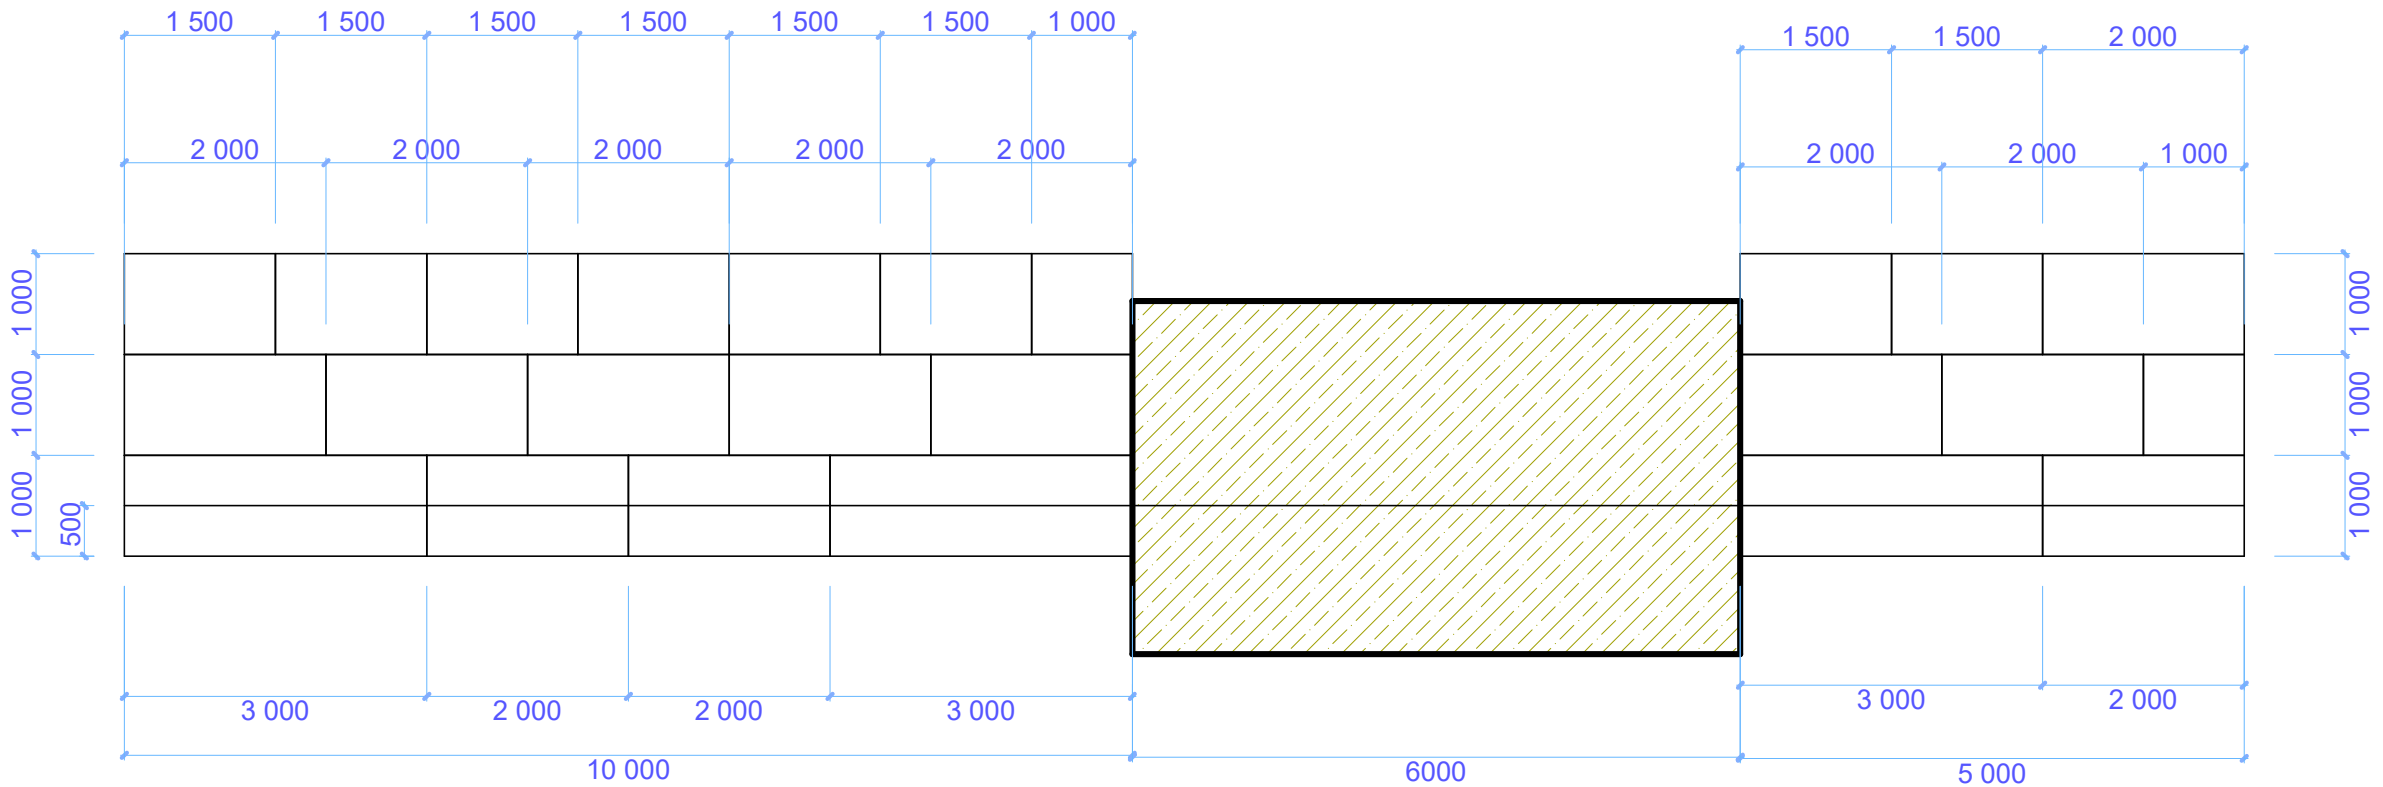

ხიდის მარცხენა მხარე

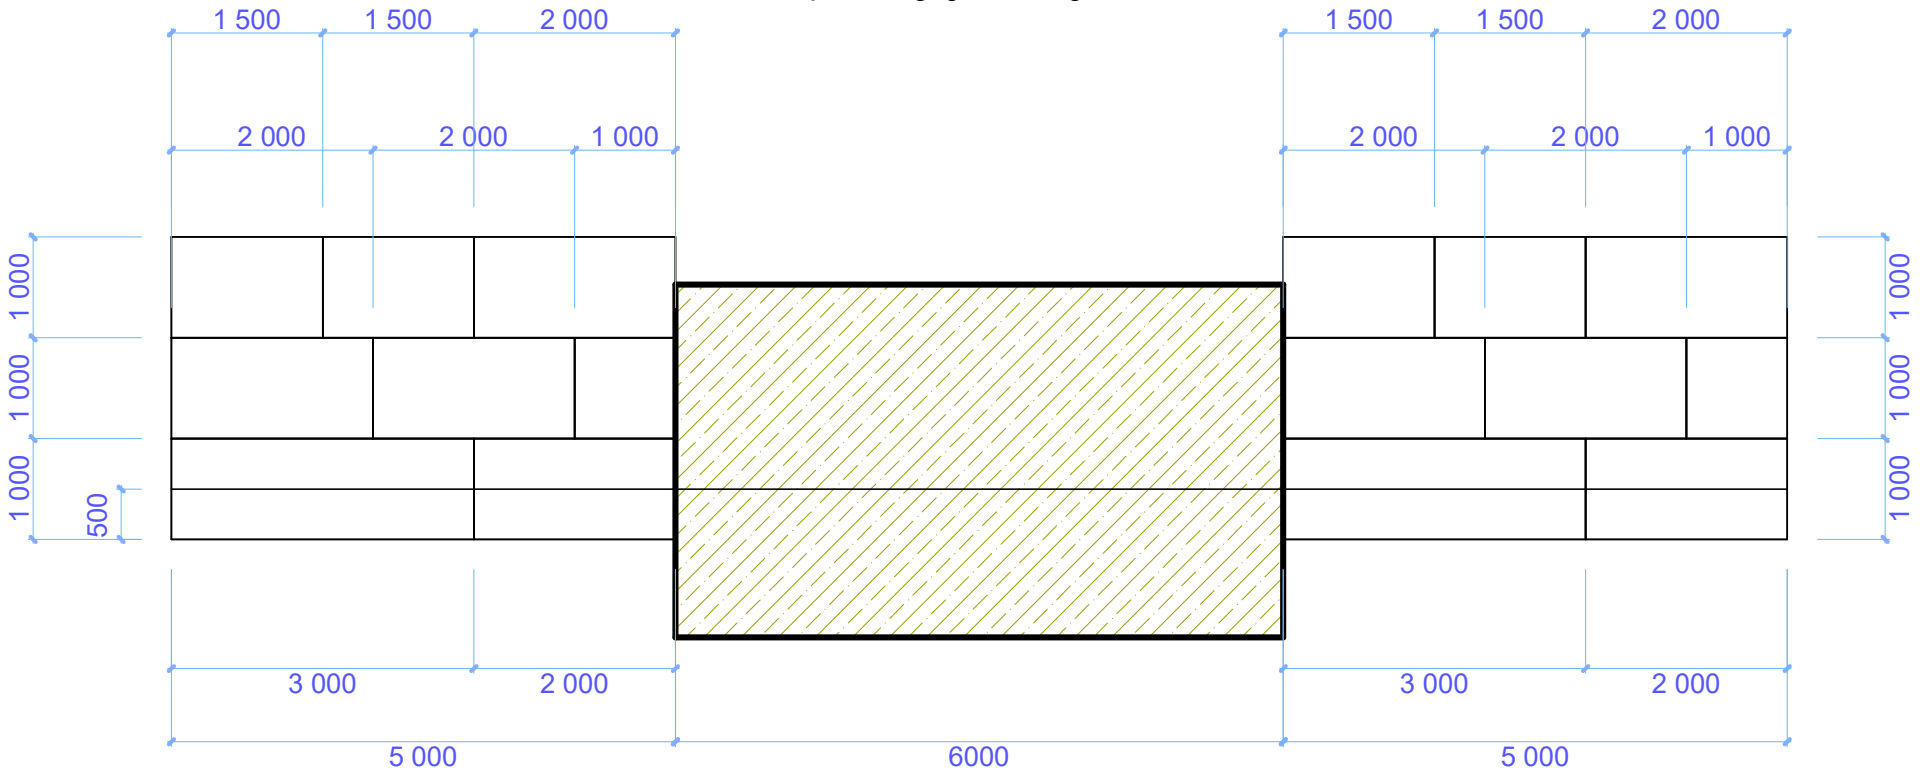

შეადგინა ი. ჭილაძე