


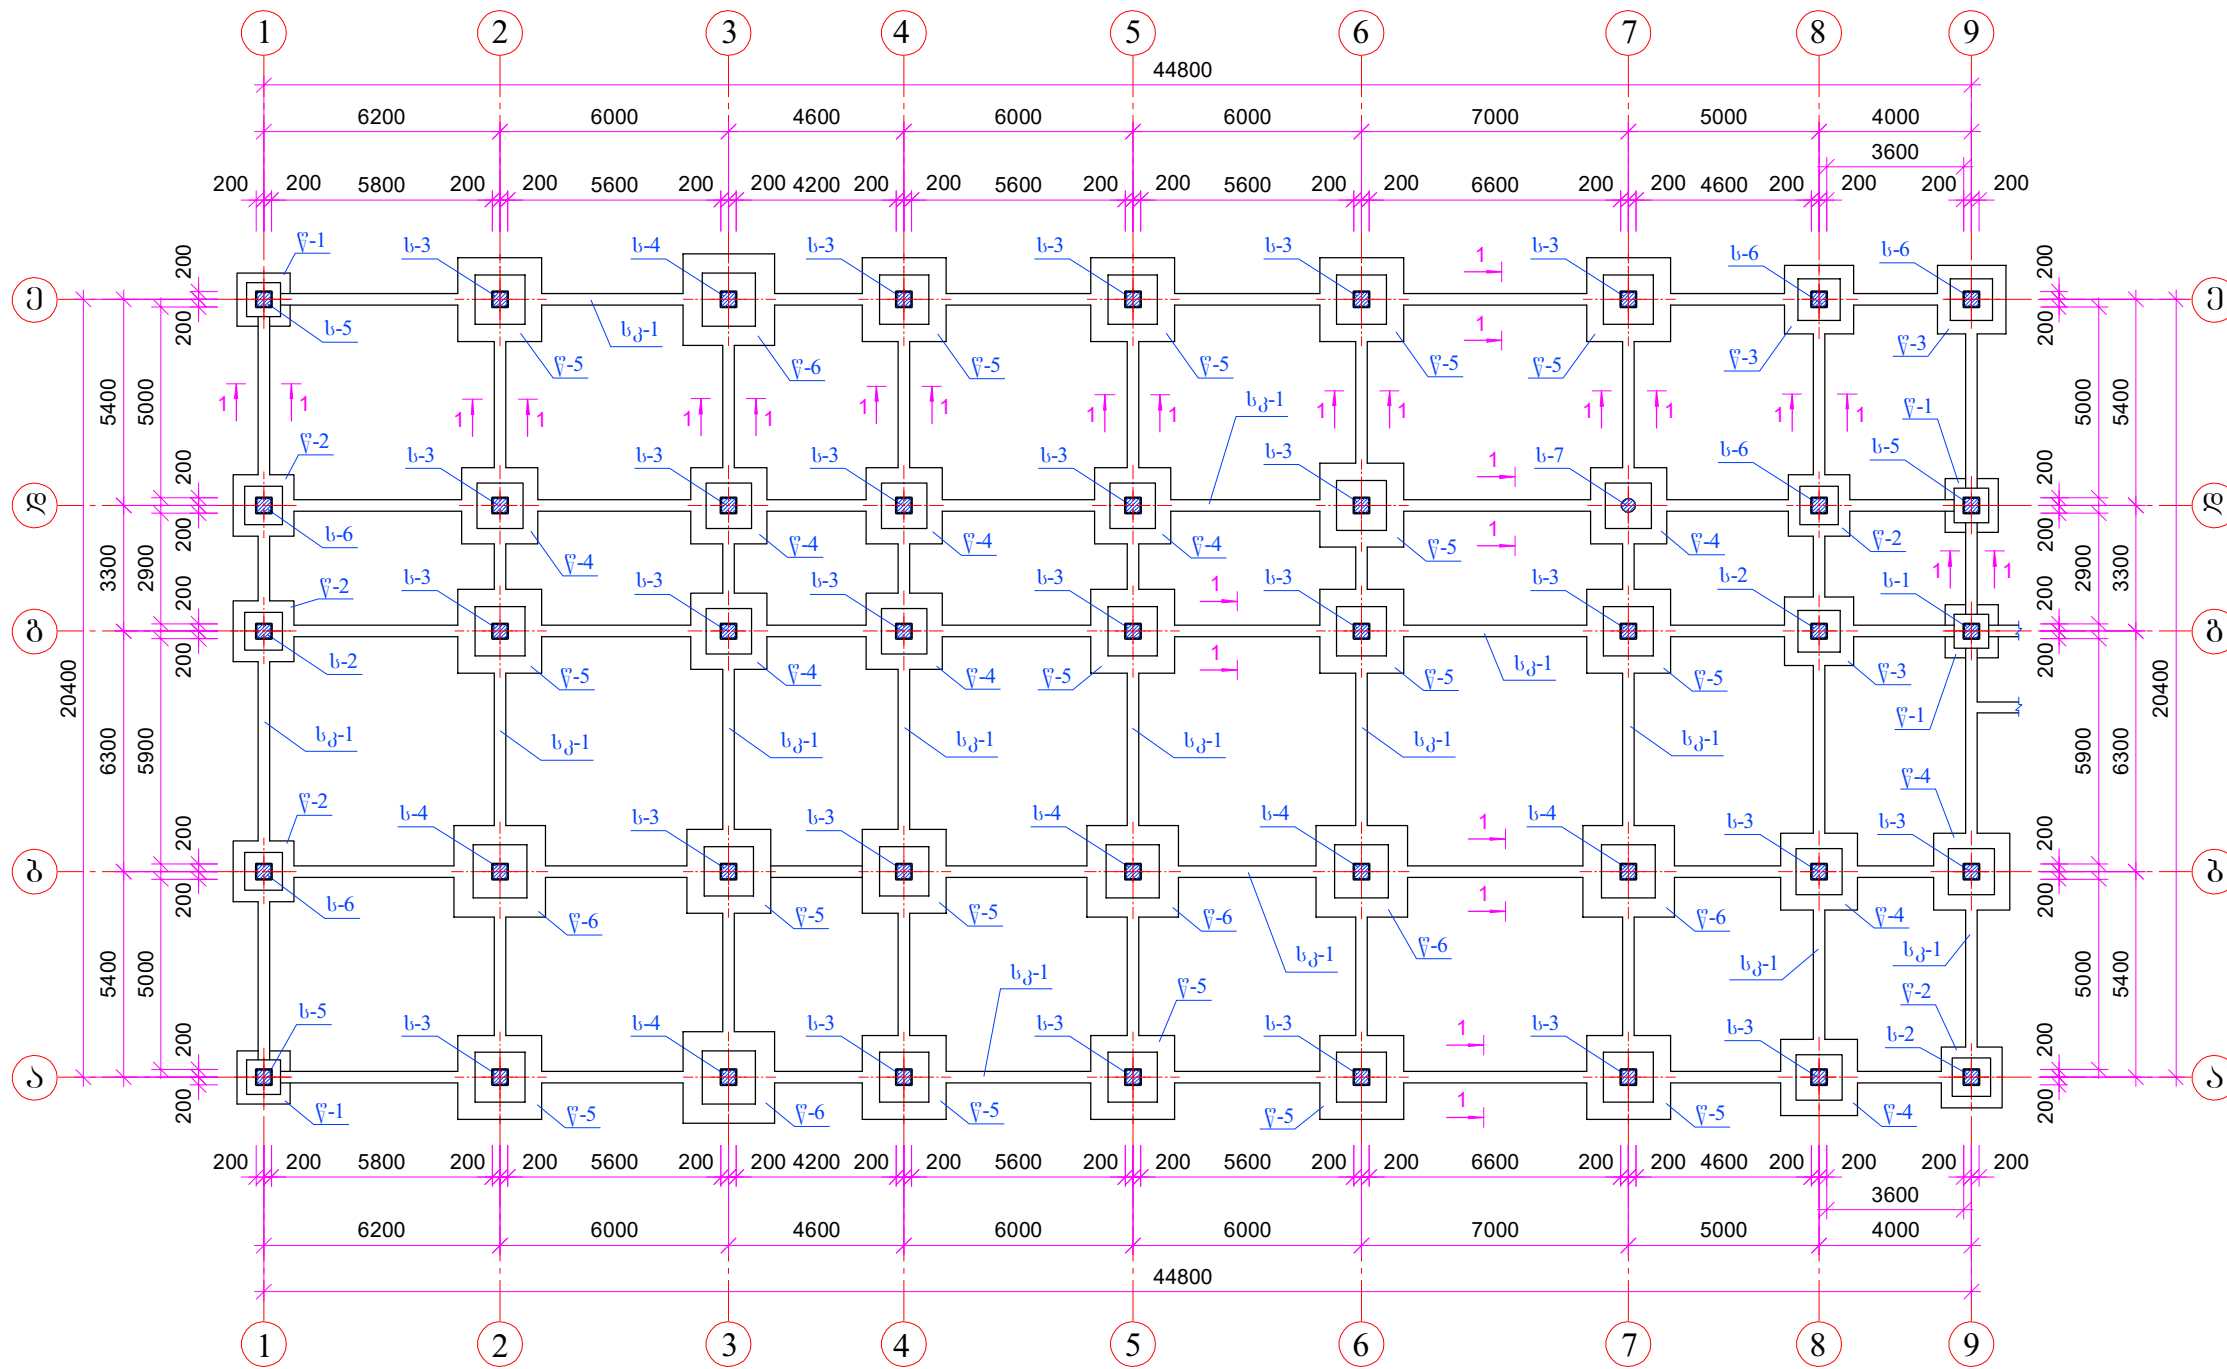

	2017 წ.	ფორმატი A-3	
	დაკვეთა NN		
სპეციფიკაცია:			
პირობითი ნიშნები			
შენიშვნა			
პროექტის სახელწოდება			
საბავშვო ბაღი			
შ.პ.ს.: "ქართული პროექტირების ჯგუფი"			
თანამდებობა	გვარი	ხელმოწერა	თარიღი
დირექტორი	გ. კობალაძე		
არქიტექტორი			
კონსტრუქტორი	გ. ლომიძე		
მამტაბი	1300	ქვამულის გვერდი	
თარიღი			
სტადია		ფურცელი	ფურცლები
მუშა ნახაზი		კ-2*	


კონსტრუქციული ნაწილი

საძირკვლების გეგმა „1-9“ ღერძებში. მასშტაბი 1 : 200.




	2017 წ.	ფორმატი A-3	
	დაკვეთა NN		
სპეციფიკაცია:			
1. ს-1; ს-2; ს-3; ს-4; ს-5; ს-6 --- მონოლითური რკინაბეტონის სვეტი. 2. წ-1; წ-2; წ-3; წ-4; წ-5; წ-6 --- მონილითური რკინაბეტონის წერტილოვანი საძირკველი. 3. სკ-1 --- მონოლითური რკინაბეტონის საძირკველის კოჭი.			
პირობითი ნიშნები			
შენიშვნა			
პროექტის სახელწოდება			
საბავშვო ბაღი			
შ.პ.ს.: "ქართული პროექტირების ჯგუფი"			
თანამდებობა	გვარი	ხელმოწერა	თარიღი
დირექტორი	გ.კობალაძე		
არქიტექტორი			
კონსტრუქტორი	გ. ლომიძე		
მაშტაბი	1:200	საძირკვლების გეგმა „1-9“ ღერძებში.	
თარიღი			
სტადია		ფურცელი	ფურცლებ
მუშა ნახაზი		კ-3	


სადირკვლების გეგმა „1'-2' " ღერძებში. მასშტაბი 1 : 200.

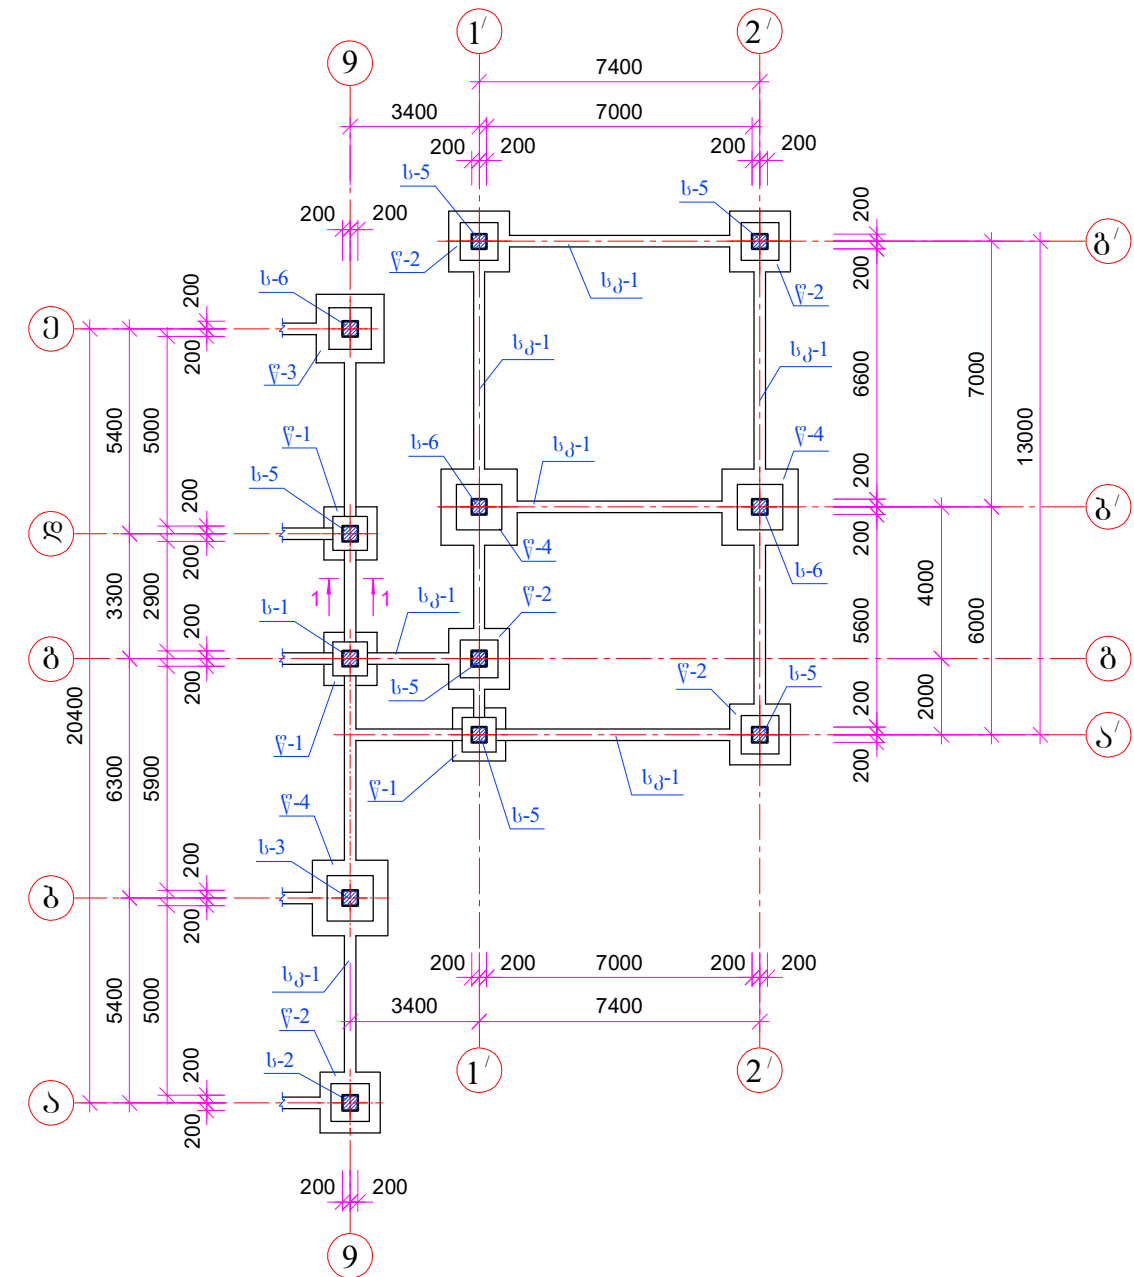

სადირკვლების გეგმა „1“-2“ დერძებში. მასშტაბი 1 : 200.

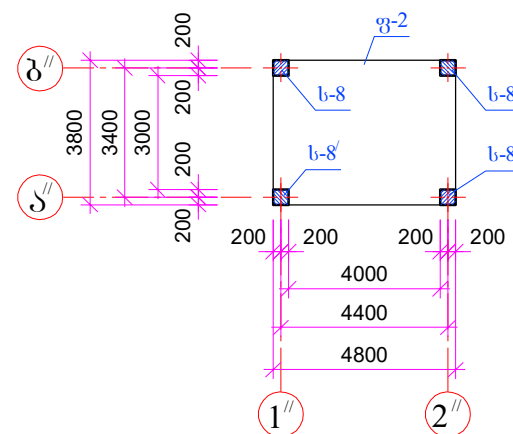


	2017 წ.	ფორმატი A-3	
	დაკვეთა NN		
სპეციფიკაცია:			
1. ს-1; ს-2; ს-3; ს-5 --- მონოლითური რკინაბეტონის სვეტი. 2. წ-1; წ-2; წ-4 --- მონილითური რკინაბეტონის წერტილოვანი საძირკველი. 3. სკ-1 --- მონოლითური რკინაბეტონის საძირკვლის კოჭი. 4. ფ-1 --- მონოლითური რკინაბეტონის საძირკვლის ფილა.			
პირობითი ნიშნები			
შენიშვნა			
პროექტის სახელწოდება			
საბავშვო ბაღი			
შ.პ.ს.: "ქართული პროექტირების ჯგუფი"			
თანამდებობა	გვარი	ხელმოწერა	თარიღი
დირექტორი	გ.კობალაძე		
არქიტექტორი			
კონსტრუქტორი	გ. ლომიძე		
მამტაბი	1:200	საძირკველების გეგმა „1 -2 " ღერძებში;	
თარიღი		საძირკველების გეგმა „1' -2 “ ღერძებში.	
სტადია		ფურცელი	ფურცლები
მუშა ნახაზი		კ-4	

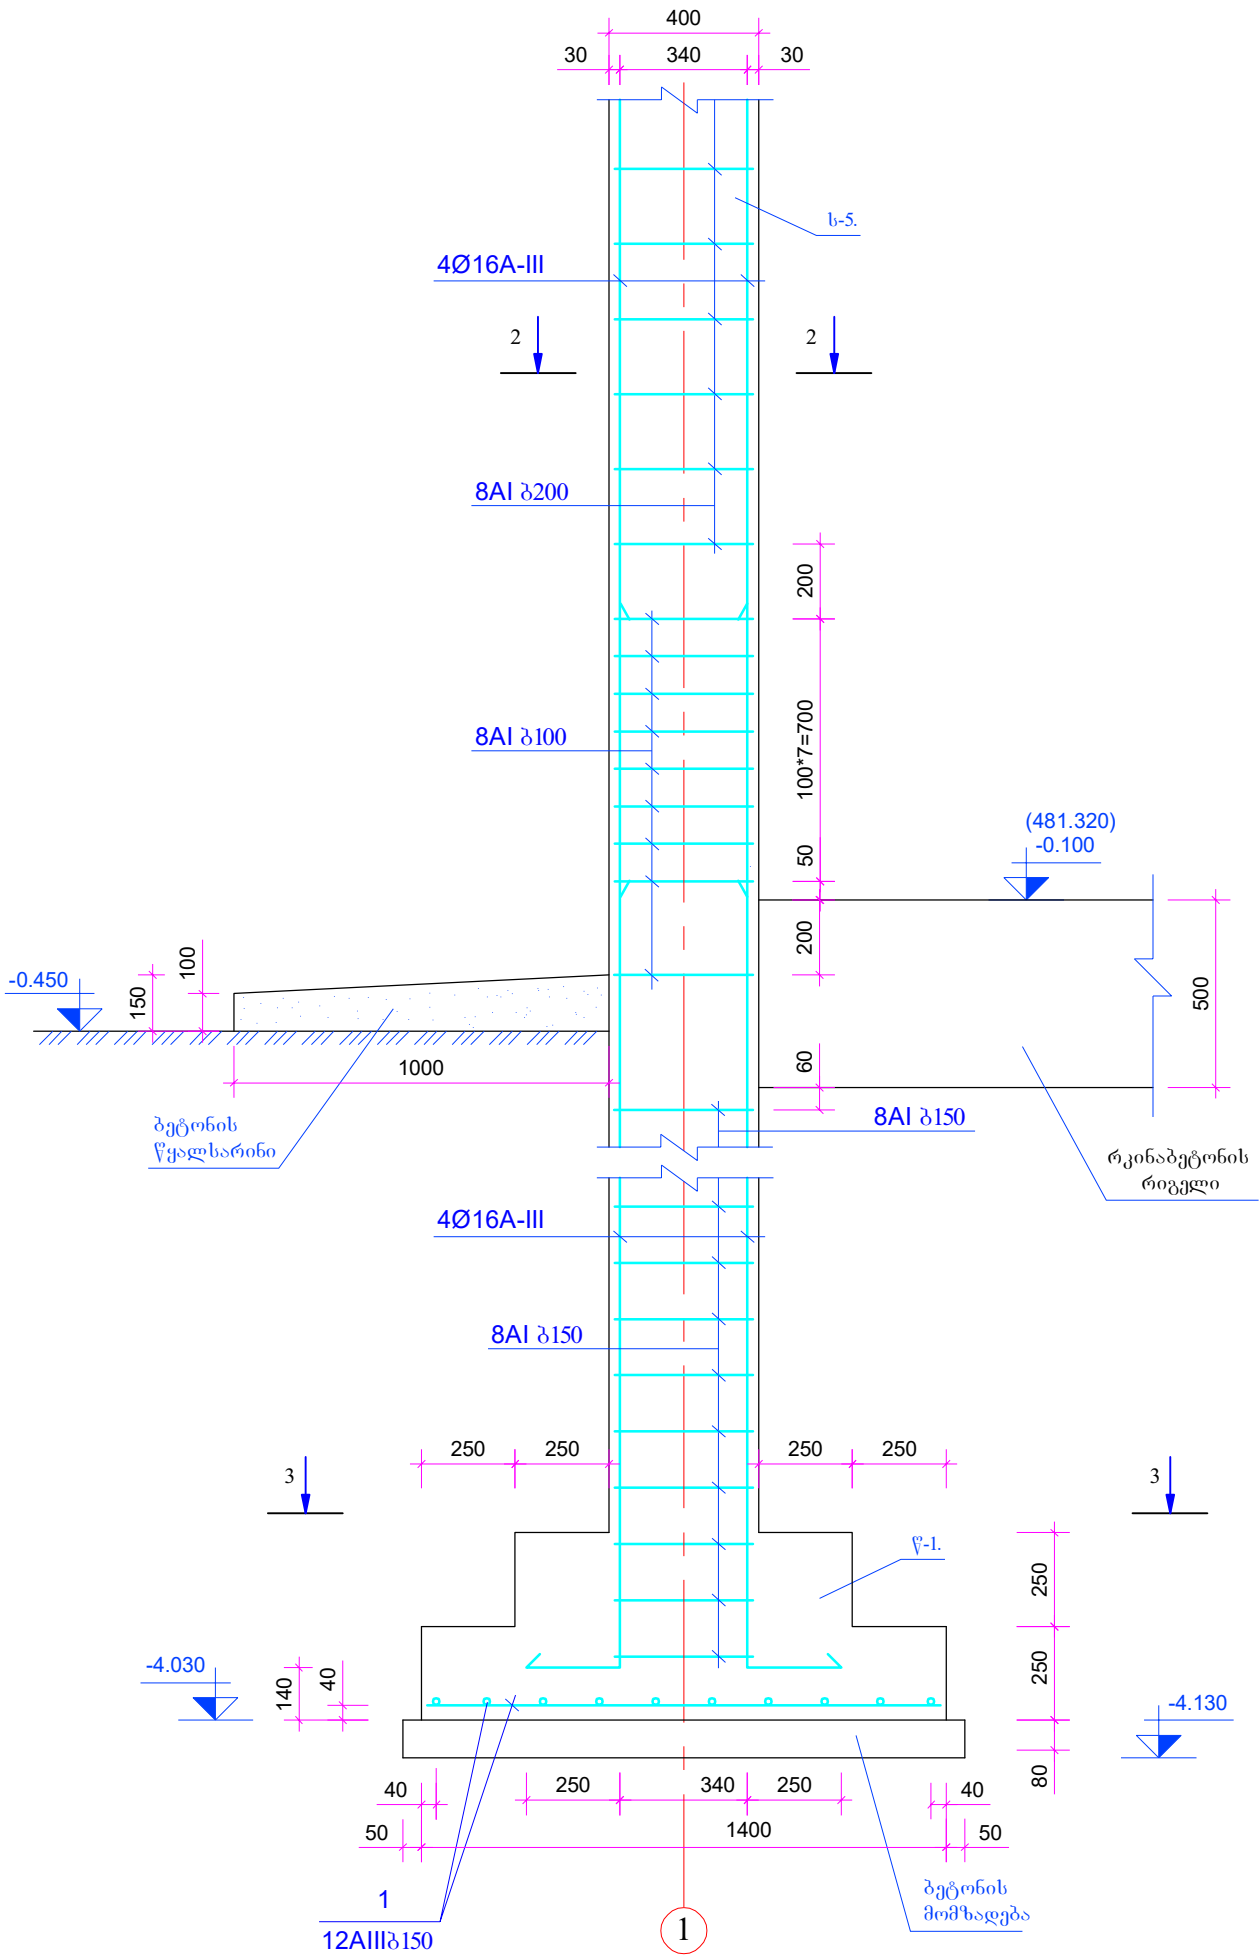

ჭრილი 2-2.

მასშტაბი 1:10.

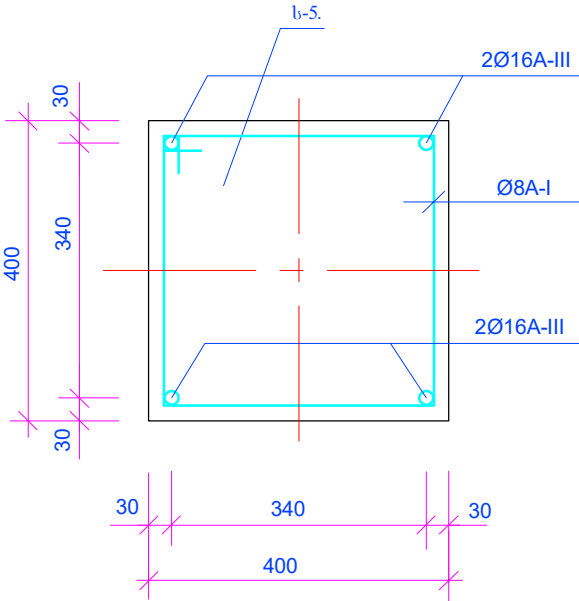

2017 წ.

დაკვეთა NN

ფორმატი A-3

სპეციფიკაცია:

- ს-5 --- მონოლითური რკინაბეტონის სვეტი.
- წ-1 --- მონილითური რკინაბეტონის წერტილოვანი საძირკველი.

პირობითი ნიშნები

შენიშვნა


პროექტის სახელწოდება

საბავშვო ბაღი

შ.პ.ს.: "ქართული პროექტირების ჯგუფი"


თანამდებობა	გვარი	ხელმოწერა	თარიღი
დირექტორი	გ.კობალაძე		
არქიტექტორი			
კონსტრუქტორი	გ. ლომიძე		
მაშტაბი	1:20; 1:10.	წერტილოვანი საძირკველი „წ-1“; ჭრილი 2-2.	
თარიღი			
სტადია		ფურცელი	ფურცლები
მუშა ნახაზი		კ-5	

ჭრილი 3-3. მასშტაბი 1 : 20.

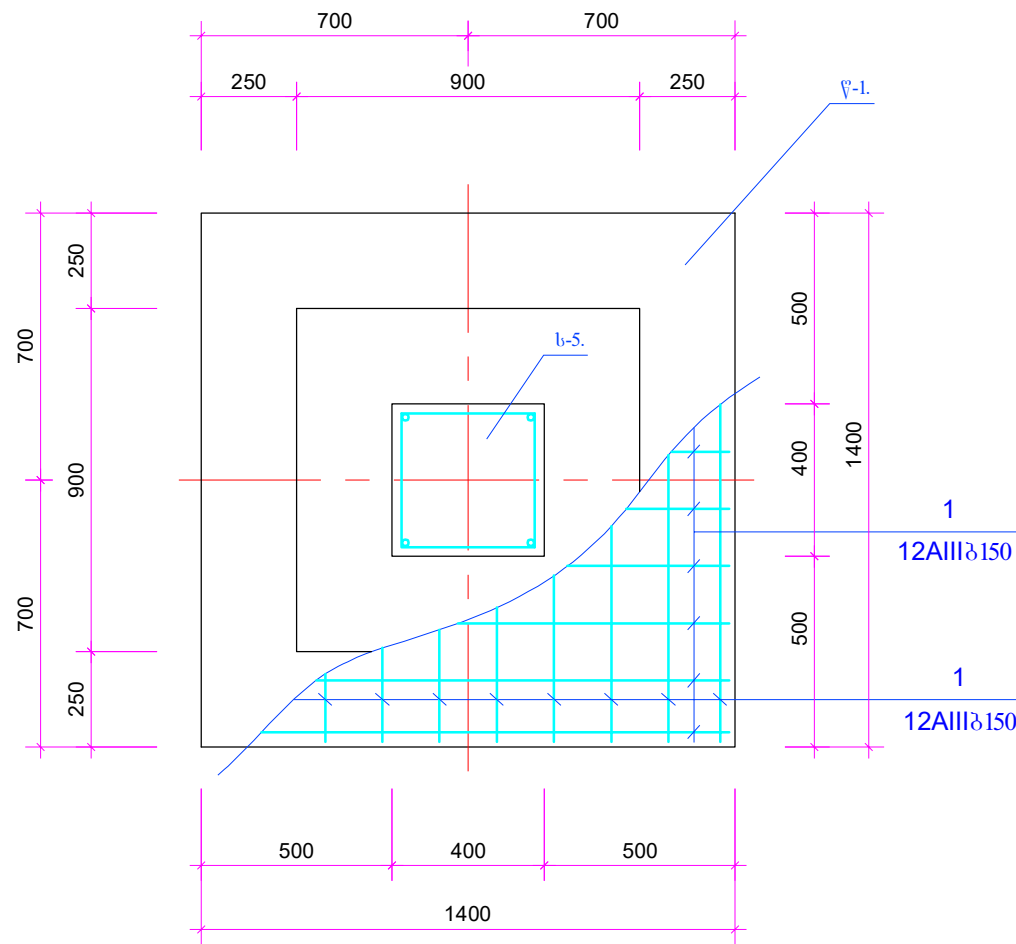


კონსტრუქციის დასახელება	არმატურის სპეციფიკაცია ერთ ელემენტზე.						არმატურის ამოკრება		
	პოზ. №	ესკიზი	Ø მმ.	l მმ.	n ც.	n×l მ.	Ø მმ.	L მ.	Q კგ.
წ-1 (5 ცალკე)	1	1370	12AIII	1370	20	27.4	12AIII	27.4	24.4
							AIII= 24.4 კგ. Vბ= 0.70 მ. ³ B-25 Vბ= 0.18 მ. ³ B-7.5		

	2017 წ.	ფორმატი A-3	
	დაკვეთა NN		
სპეციფიკაცია:			
1. ს-5 --- მონოლითური რკინაბეტონის სვეტი.			
2. წ-1 --- მონილითური რკინაბეტონის წერტილოვანი საძირკველი.			
პირობითი ნიშნები			
შენიშვნა			
პროექტის სახელწოდება			
საბავშვო ბაღი			
შ.პ.ს.: "ქართული პროექტირების ჯგუფი"			
თანამდებობა	გვარი	ხელმოწერა	თარიღი
დირექტორი	გ.კობალაძე		
არქიტექტორი			
კონსტრუქტორი	გ. ლომიძე		
მაშტაბი	1:20	ჭრილი 3-3; არმატურის სპეციფიკაცია.	
თარიღი			
სტადია		ფურცელი	ფურცლები
მუშა ნახაზი		კ-6	

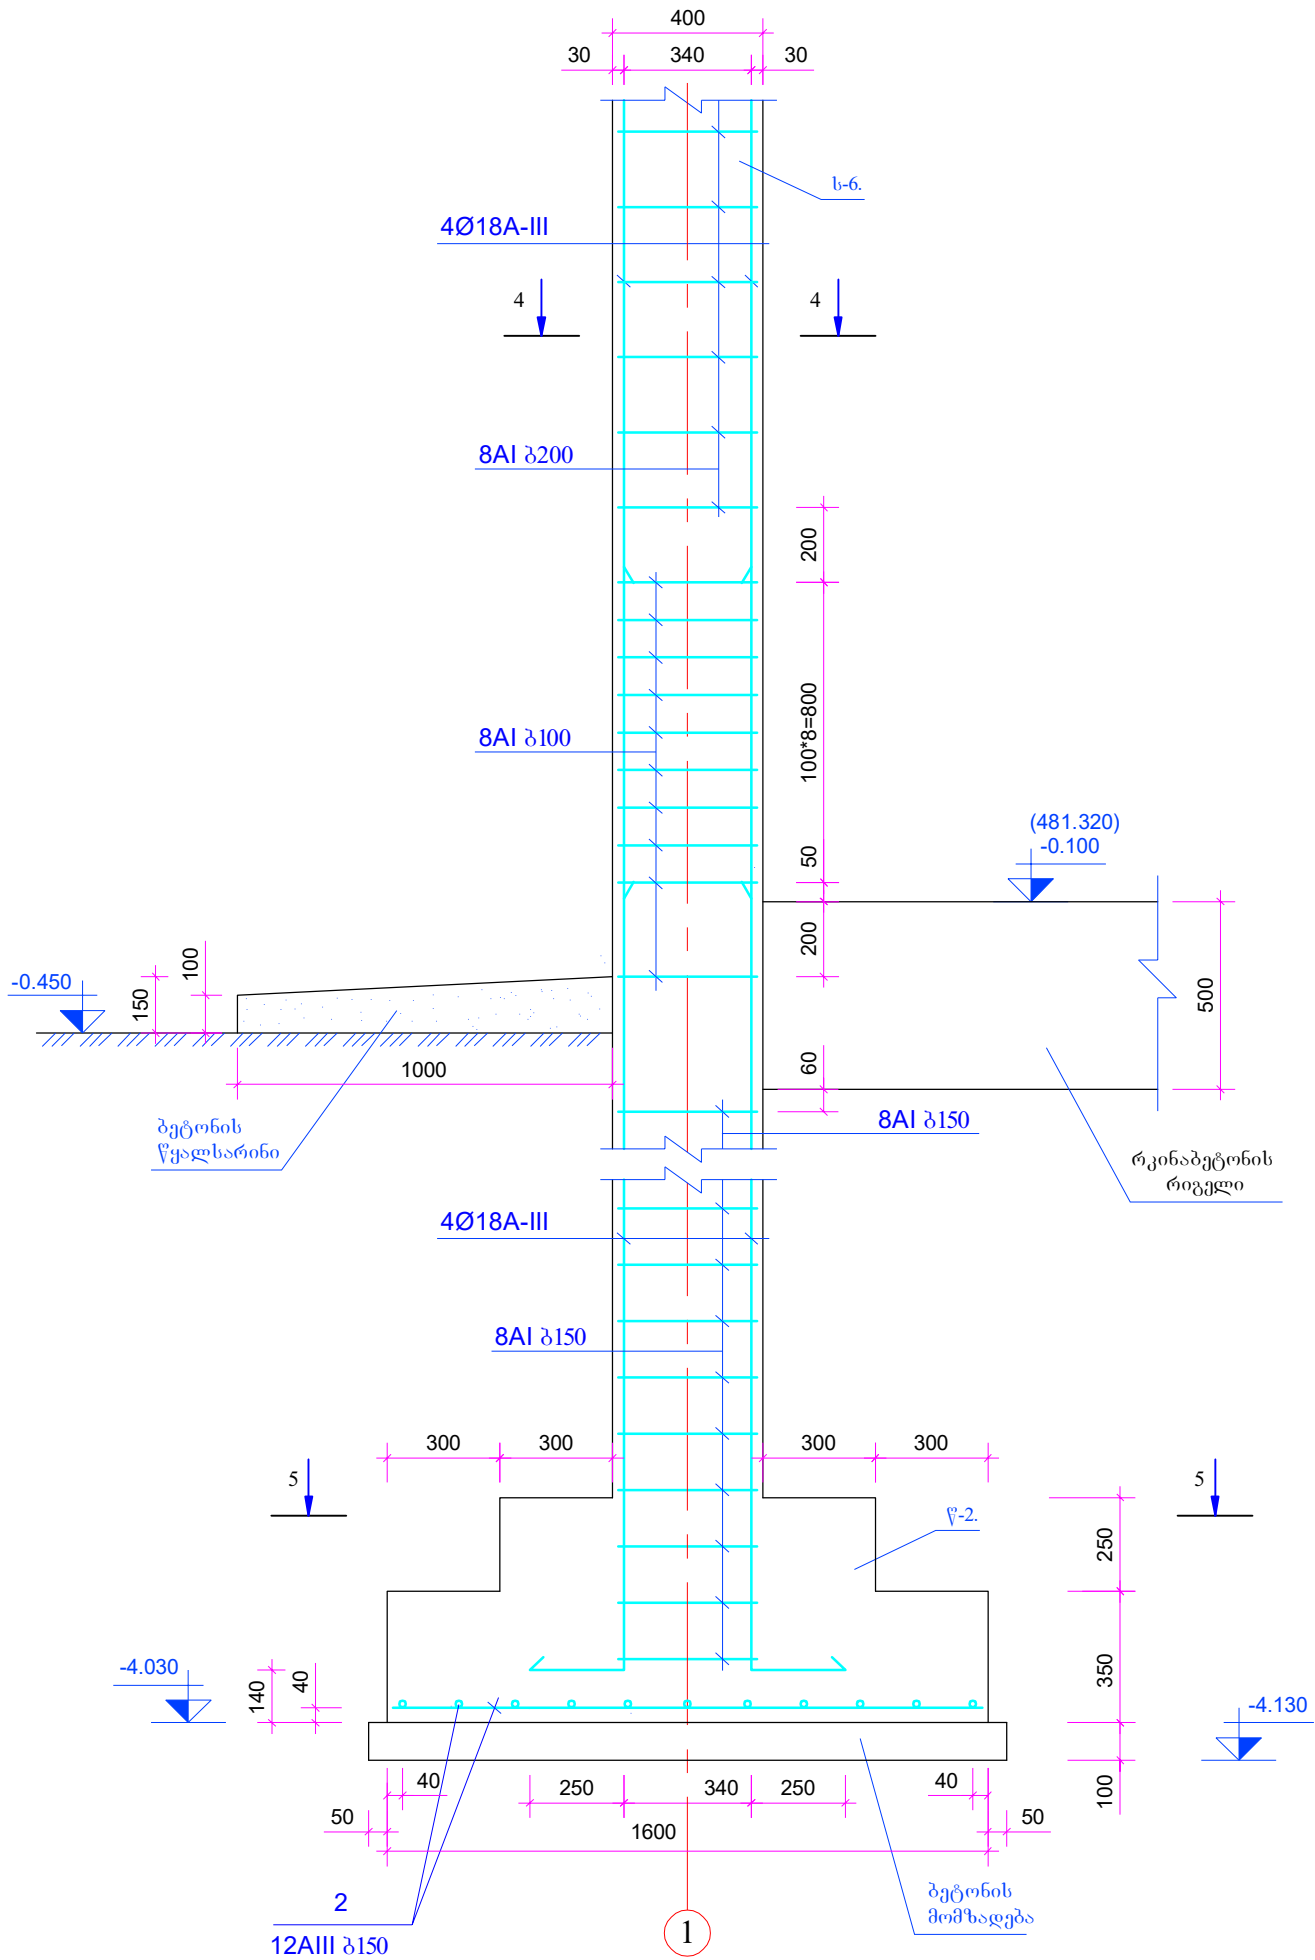


ჭრილი 4-4.

მასშტაბი 1:10.

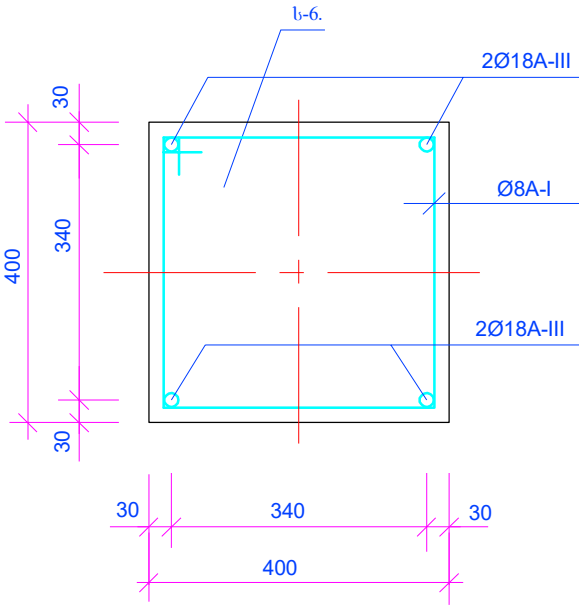


	2017 წ.	ფორმატი A-3	
	დაკვეთა NN		
სპეციფიკაცია:			
1. ს-6 --- მონოლითური რკინაბეტონის სვეტი.			
2. წ-2 --- მონილითური რკინაბეტონის წერტილოვანი საძირკველი.			
პირობითი ნიშნები			
შენიშვნა			
პროექტის სახელწოდება			
საბავშვო ბაღი			
შ.პ.ს.: "ქართული პროექტირების ჯგუფი"			
თანამდებობა	გვარი	ხელმოწერა	თარიღი
დირექტორი	გ.კობალაძე		
არქიტექტორი			
კონსტრუქტორი	გ. ლომიძე		
მაშტაბი	1:20; 1:10.	წერტილოვანი საძირკველი „წ-2“; ჭრილი 4-4.	
თარიღი			
სტადია		ფურცელი	ფურცლები
მუშა ნახაზი		კ-7	

ჭრილი 5-5. მასშტაბი 1 : 20.

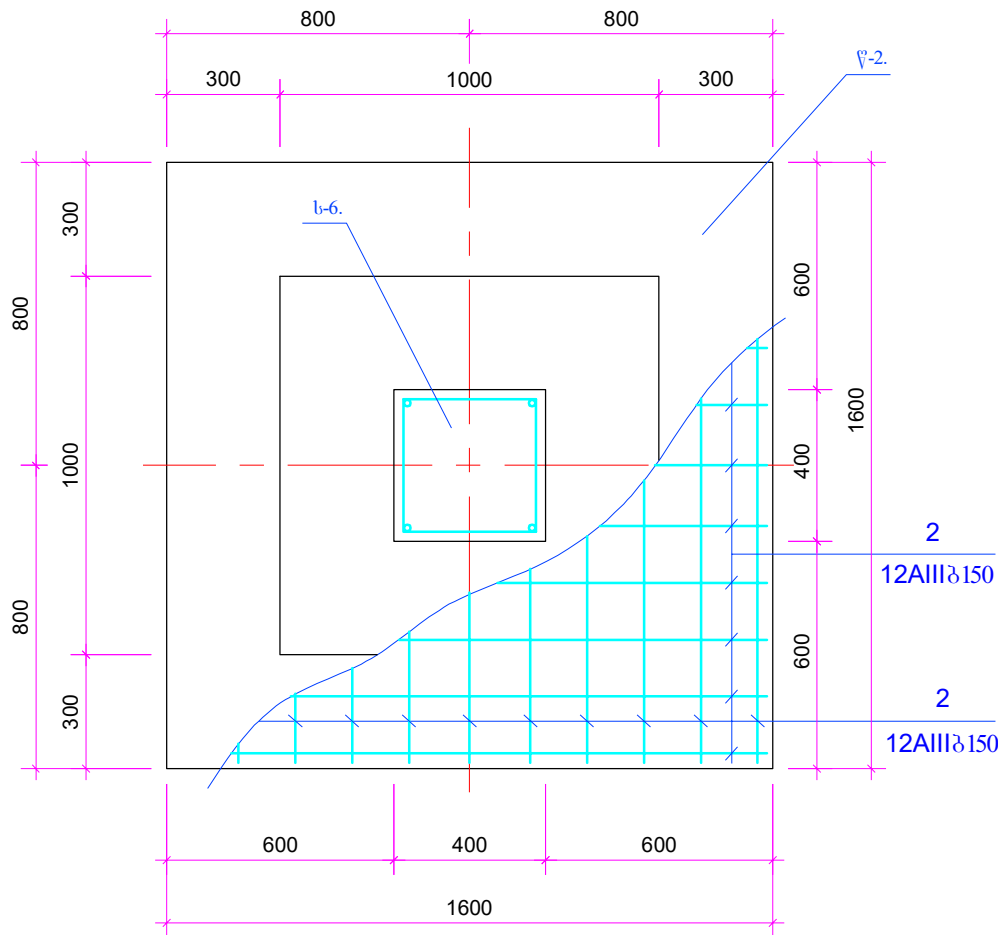


კონსტრუქციის დასახელება	არმატურის სპეციფიკაცია ერთ ელემენტზე.						არმატურის ამოკრება		
	პოზ. №	ესკიზი	Ø მმ.	l მმ.	n ც.	n×l მ.	Ø მმ.	L მ.	Q კგ.
ლ-2 (9 ცალი).	2	1570	12AIII	1570	22	34.6	12AIII	34.6	30.8
							AIII= 30.8 კგ. Vბ= 1.15 მ. ³ B-25 Vბ= 0.24 მ. ³ B-7.5		


	2017 წ.	ფორმატი A-3	
	დაკვეთა NN		
სპეციფიკაცია:			
1. ს-6 --- მონოლითური რკინაბეტონის სვეტი. 2. წ-2 --- მონილითური რკინაბეტონის წერტილოვანი საძირკველი.			
პირობითი ნიშნები			
შენიშვნა			
პროექტის სახელწოდება			
საბავშვო ბაღი			
შ.პ.ს.: "ქართული პროექტირების ჯგუფი"			
თანამდებობა	გვარი	ხელმოწერა	თარიღი
დირექტორი	გ.კობალაძე		
არქიტექტორი			
კონსტრუქტორი	გ. ლომიძე		
მასშაბი	1:20	ჭრილი 5-5; არმატურის სპეციფიკაცია.	
თარიღი			
სტადია		ფურცელი	ფურცლები
მუშა ნახაზი		კ-8	

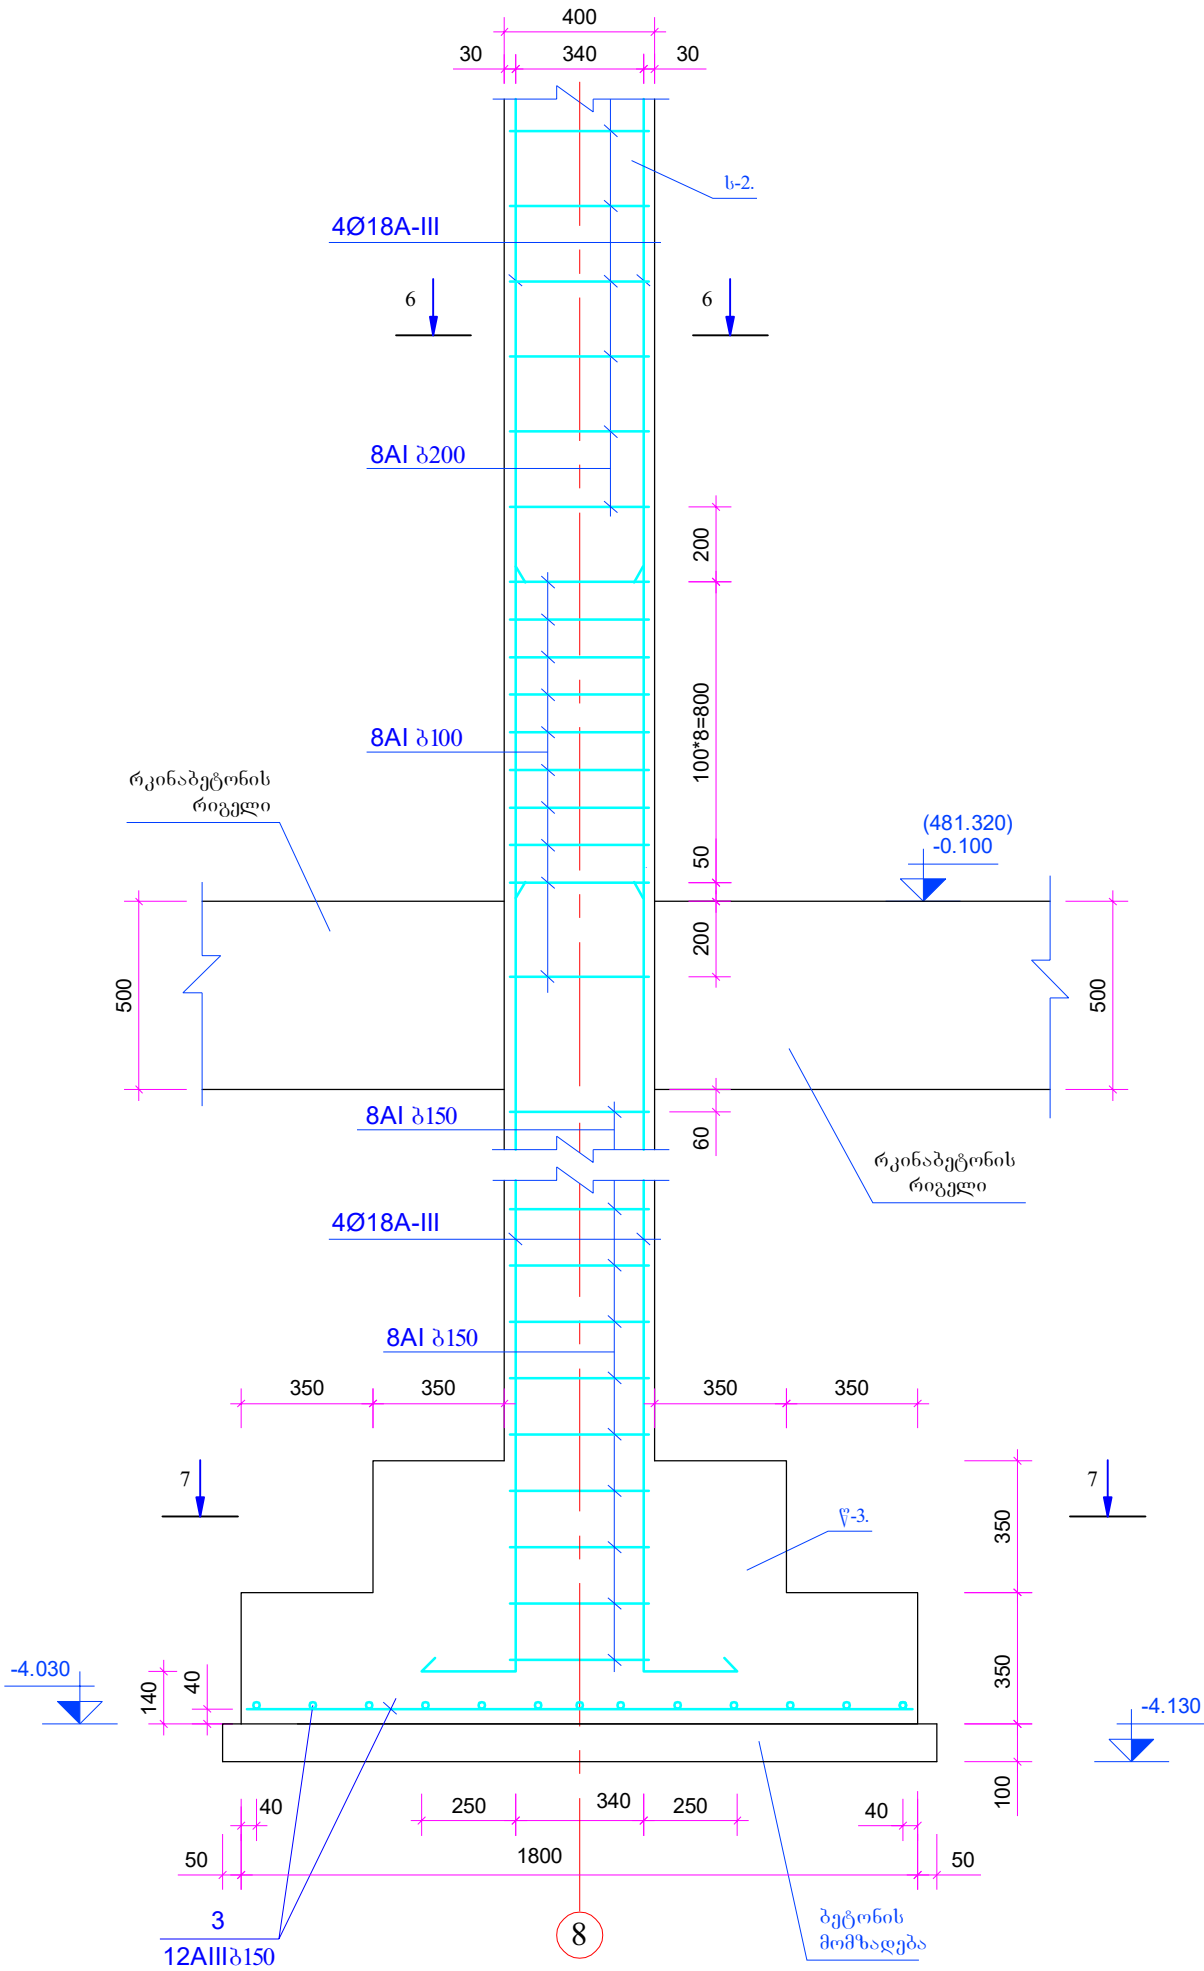

ჭრილი 6-6. მასშტაბი 1:10.

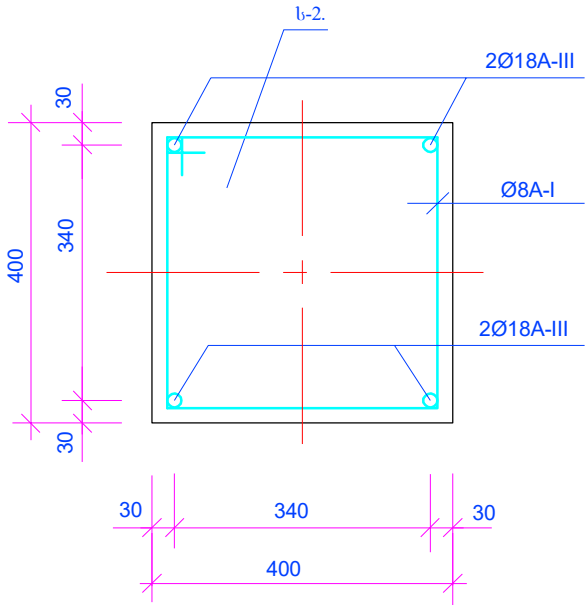


	2017 წ.	ფორმატი A-3	
	დაკვეთა NN		
სპეციფიკაცია:			
1. ს-2 --- მონოლითური რკინაბეტონის სვეტი.			
2. წ-3 --- მონილითური რკინაბეტონის წერტილოვანი საძირკველი.			
პირობითი ნიშნები			
შენიშვნა			
პროექტის სახელწოდება			
საბავშვო ბაღი			
შ.პ.ს.: "ქართული პროექტირების ჯგუფი"			
თანამდებობა	გვარი	ხელმოწერა	თარიღი
დირექტორი	გ.კობალაძე		
არქიტექტორი			
კონსტრუქტორი	გ. ლომიძე		
მაშტაბი	1:20; 1:10.	წერტილოვანი საძირკველი „წ-3“; ჭრილი 6-6.	
თარიღი			
სტადია		ფურცელი	ფურცლები
მუშა ნახაზი		კ-9	

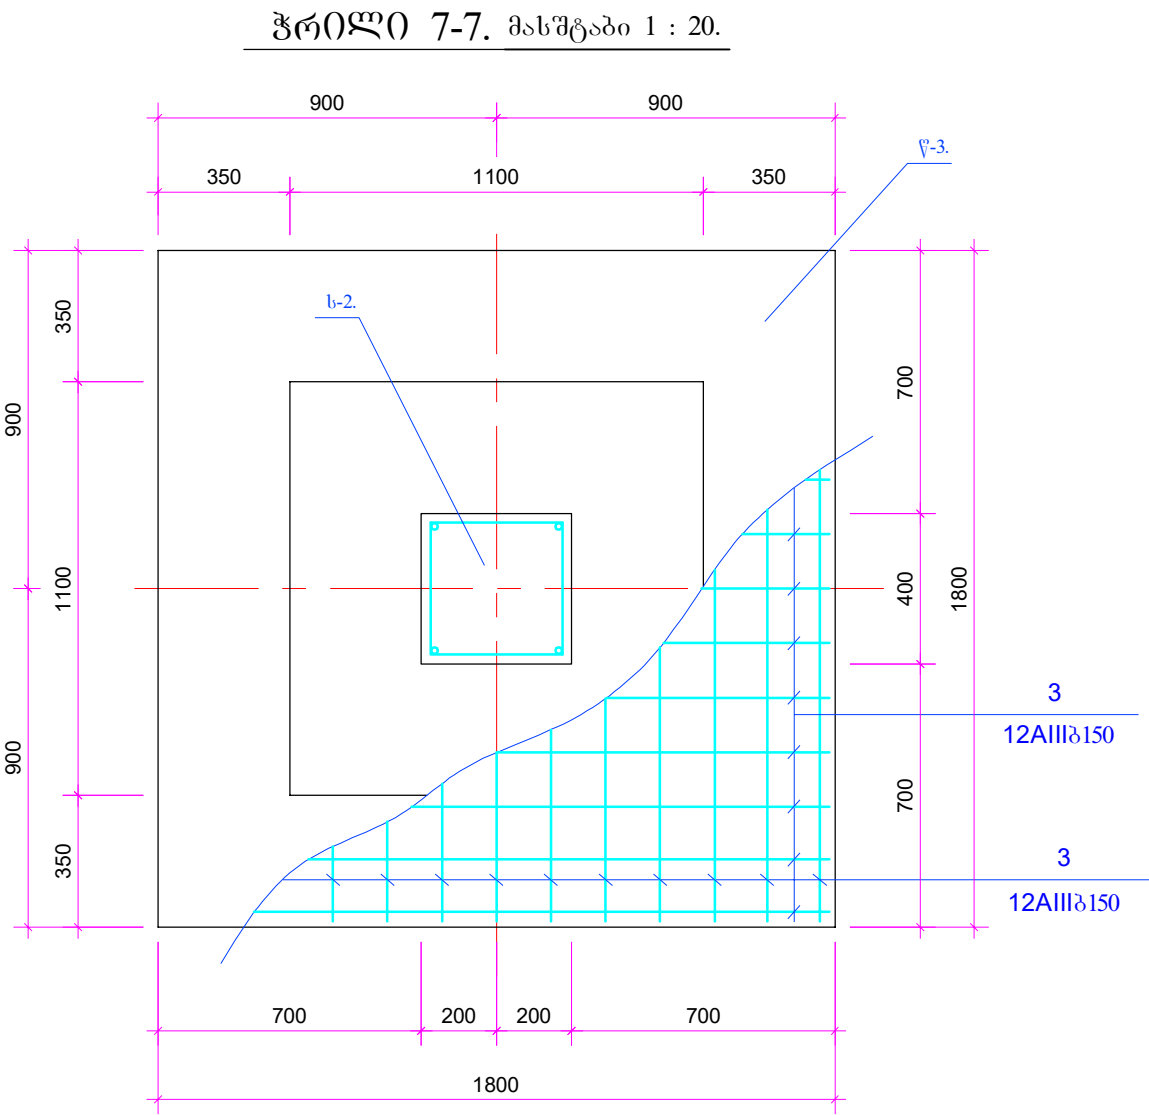


კონსტრუქციის დასახელება	არმატურის სპეციფიკაცია ერთ ელემენტზე.						არმატურის ამოკრება		
	პოზ. №	ესკიზი	Ø მმ.	l მმ.	n ც.	n×l მ.	Ø მმ.	L მ.	Q კგ.
წ-3 (3 ცალი).	3	1770	12AIII	1770	26	46.02	12AIII	46.02	40.9
							AIII= 40.9 კგ. Vბ= 1.6 მ. ³ B-25 Vგ= 0.29 მ. ³ B-7.5		

	2017 წ.	ფორმატი A-3	
	დაკვეთა NN		
სპეციფიკაცია:			
1. ს-2 --- მონოლითური რკინაბეტონის სვეტი.			
2. წ-3 --- მონილითური რკინაბეტონის წერტილოვანი საძირკველი.			
პირობითი ნიშნები			
შენიშვნა			
პროექტის სახელწოდება			
საბავშვო ბაღი			
შ.პ.ს.: "ქართული პროექტირების ჯგუფი"			
თანამდებობა	გვარი	ხელმოწერა	თარიღი
დირექტორი	გ.კობალაძე		
არქიტექტორი			
კონსტრუქტორი	გ. ლომიძე		
მაშტაბი	1:20	ჭრილი 7-7; არმატურის სპეციფიკაცია.	
თარიღი			
სტადია		ფურცელი	ფურცლები
მუშა ნახაზი		კ-10	

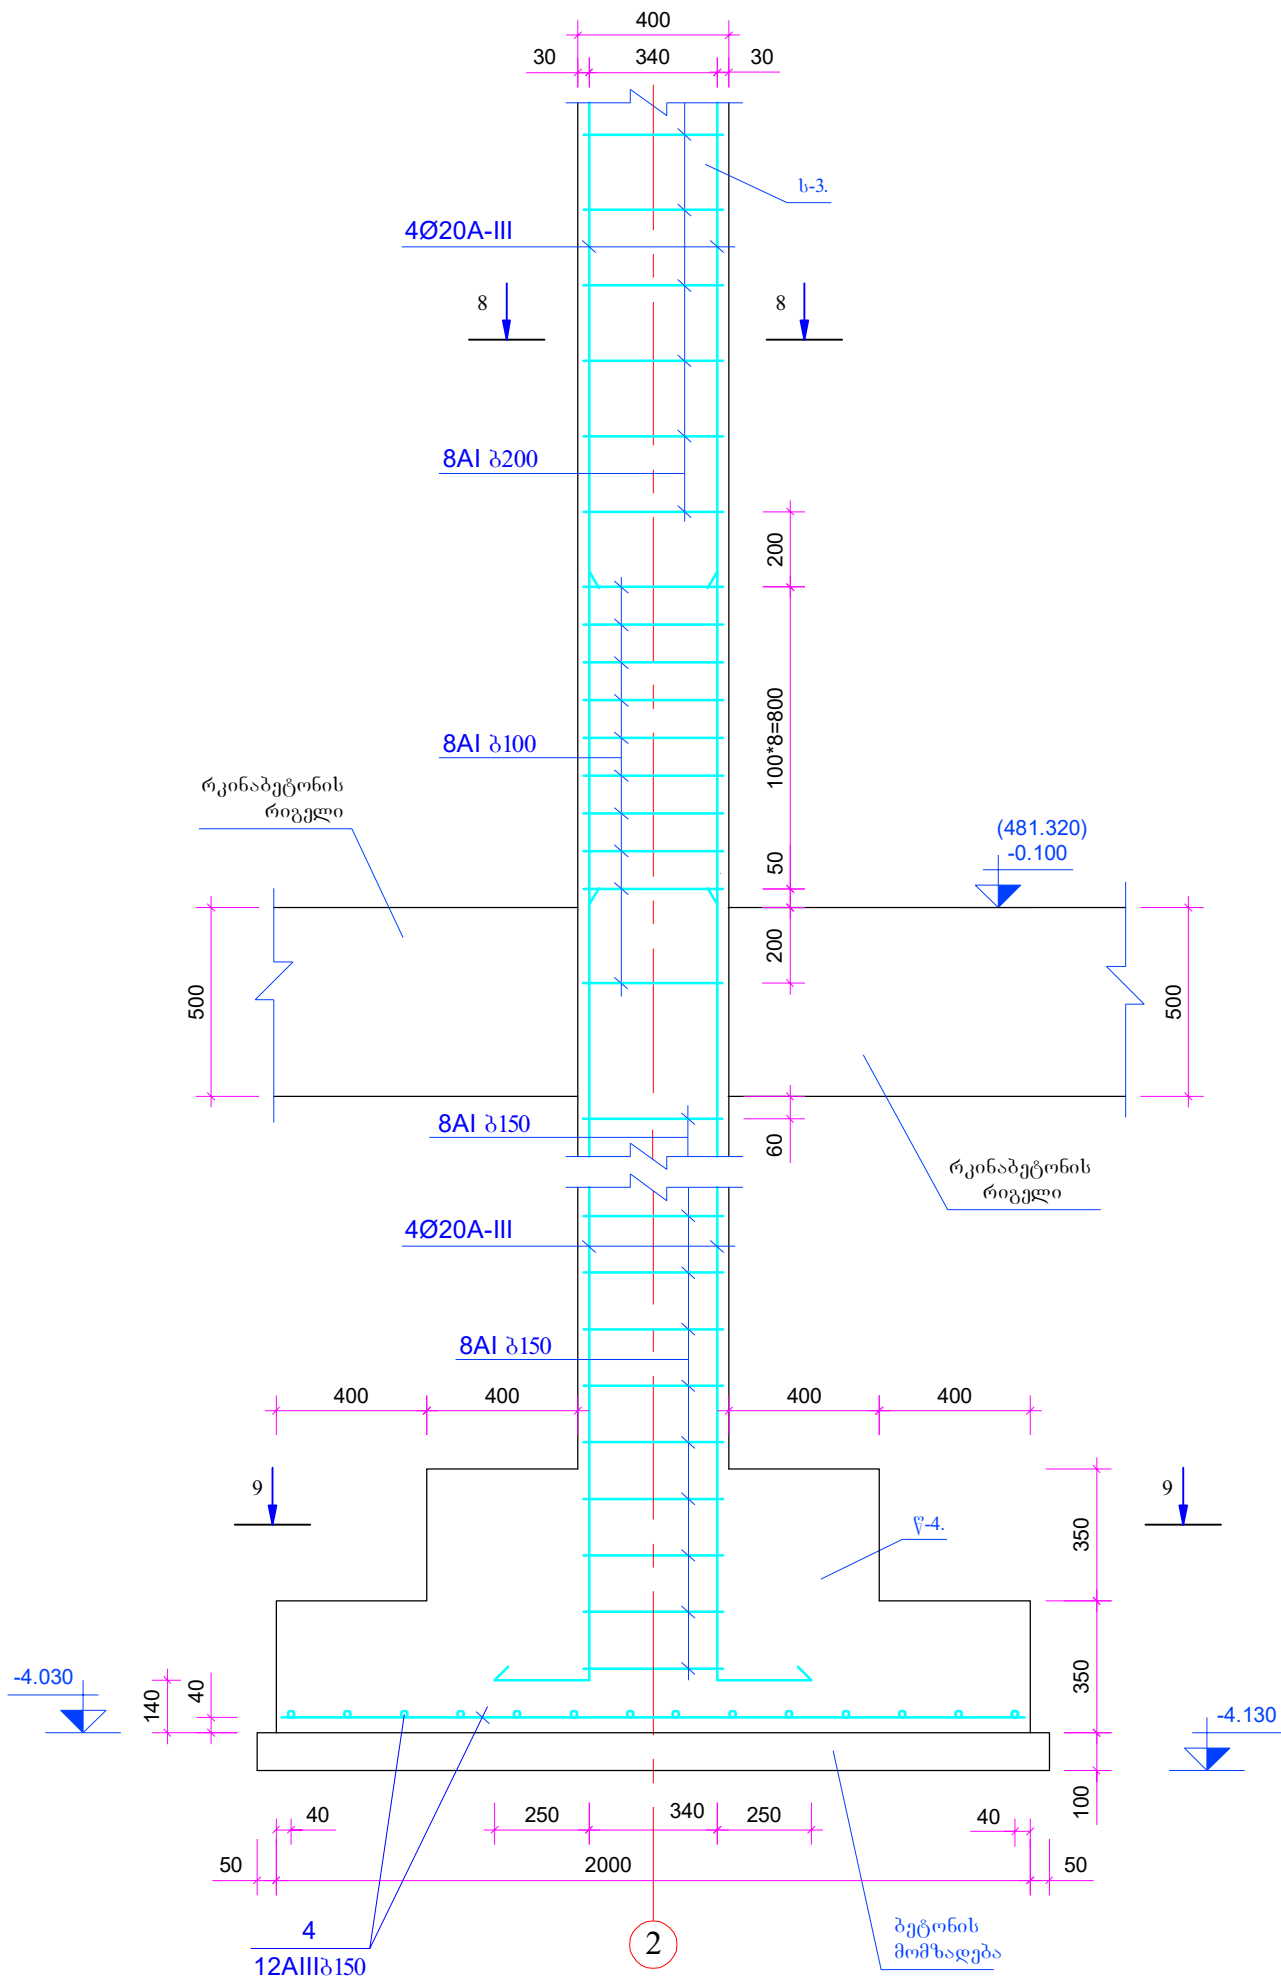


ჭრილი 8-8. მასშტაბი 1:10.

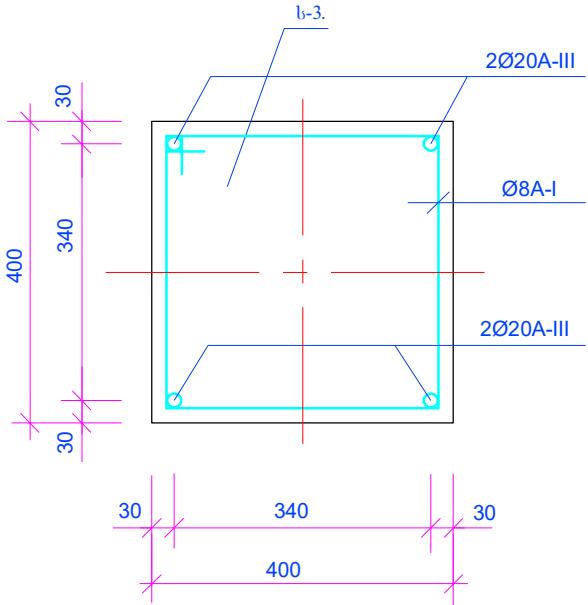


	2017 წ.	ფორმატი A-3	
	დაკვეთა NN		
სპეციფიკაცია:			
1. ს-3 --- მონოლითური რკინაბეტონის სვეტი. 2. წ-4 --- მონილითური რკინაბეტონის წერტილოვანი საძირკველი.			
პირობითი ნიშნები			
შენიშვნა			
პროექტის სახელწოდება			
საბავშვო ბაღი			
შ.პ.ს.: "ქართული პროექტირების ჯგუფი"			
თანამდებობა	გვარი	ხელმოწერა	თარიღი
დირექტორი	გ.კობალაძე		
არქიტექტორი			
კონსტრუქტორი	გ. ლომიძე		
მასშტაბი	1:20; 1:10.	წერტილოვანი საძირკველი „წ-4“; ჭრილი 8-8.	
თარიღი			
სტადია		ფურცელი	ფურცლები
მუშა ნახაზი		კ-11	

ჰრილი 9-9. მასშტაბი 1 : 20.

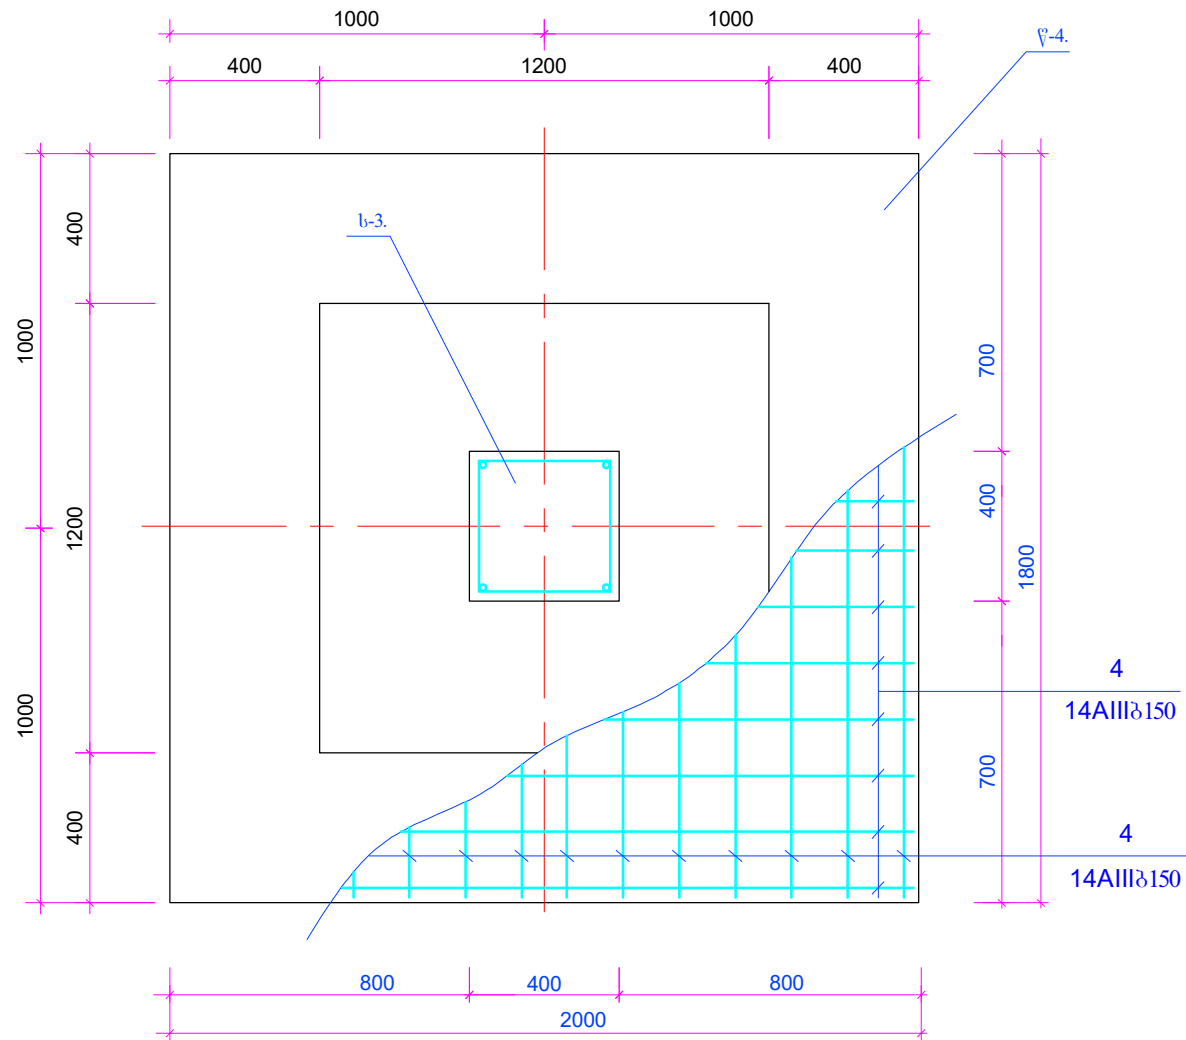


კონსტრუქციის დასახელება	არმატურის სპეციფიკაცია ერთ ელემენტზე.						არმატურის ამოკრება		
	პოზ. №	ესკიზი	Ø მმ.	l მმ.	n ც.	n×l მ.	Ø მმ.	L მ.	Q კგ.
წ-4	n=12	1970	14AIII	1970	28	55.16	14AIII	55.16	66.7
							AIII= 66.7 კგ. Vბ= 1.9 მ. ³ B-25 Vგ= 0.36 მ. ³ B-7.5		

	2017 წ.	ფორმატი A-3	
	დაკვეთა NN		
სპეციფიკაცია:			
1. ს-3 --- მონოლითური რკინაბეტონის სვეტი.			
2. წ-4 --- მონილითური რკინაბეტონის წერტილოვანი საძირკველი.			
პირობითი ნიშნები			
შენიშვნა			
პროექტის სახელწოდება			
საბავშვო ბაღი			
შ.პ.ს.: "ქართული პროექტირების ჯგუფი"			
თანამდებობა	გვარი	ხელმოწერა	თარიღი
დირექტორი	გ.კობალაძე		
არქიტექტორი			
კონსტრუქტორი	გ. ლომიძე		
მაშტაბი	1:20	ჰრილი 9-9: არმატურის სპეციფიკაცია.	
თარიღი			
სტადია		ფურცელი	ფურცლები
მუშა ნახაზი		კ-12	

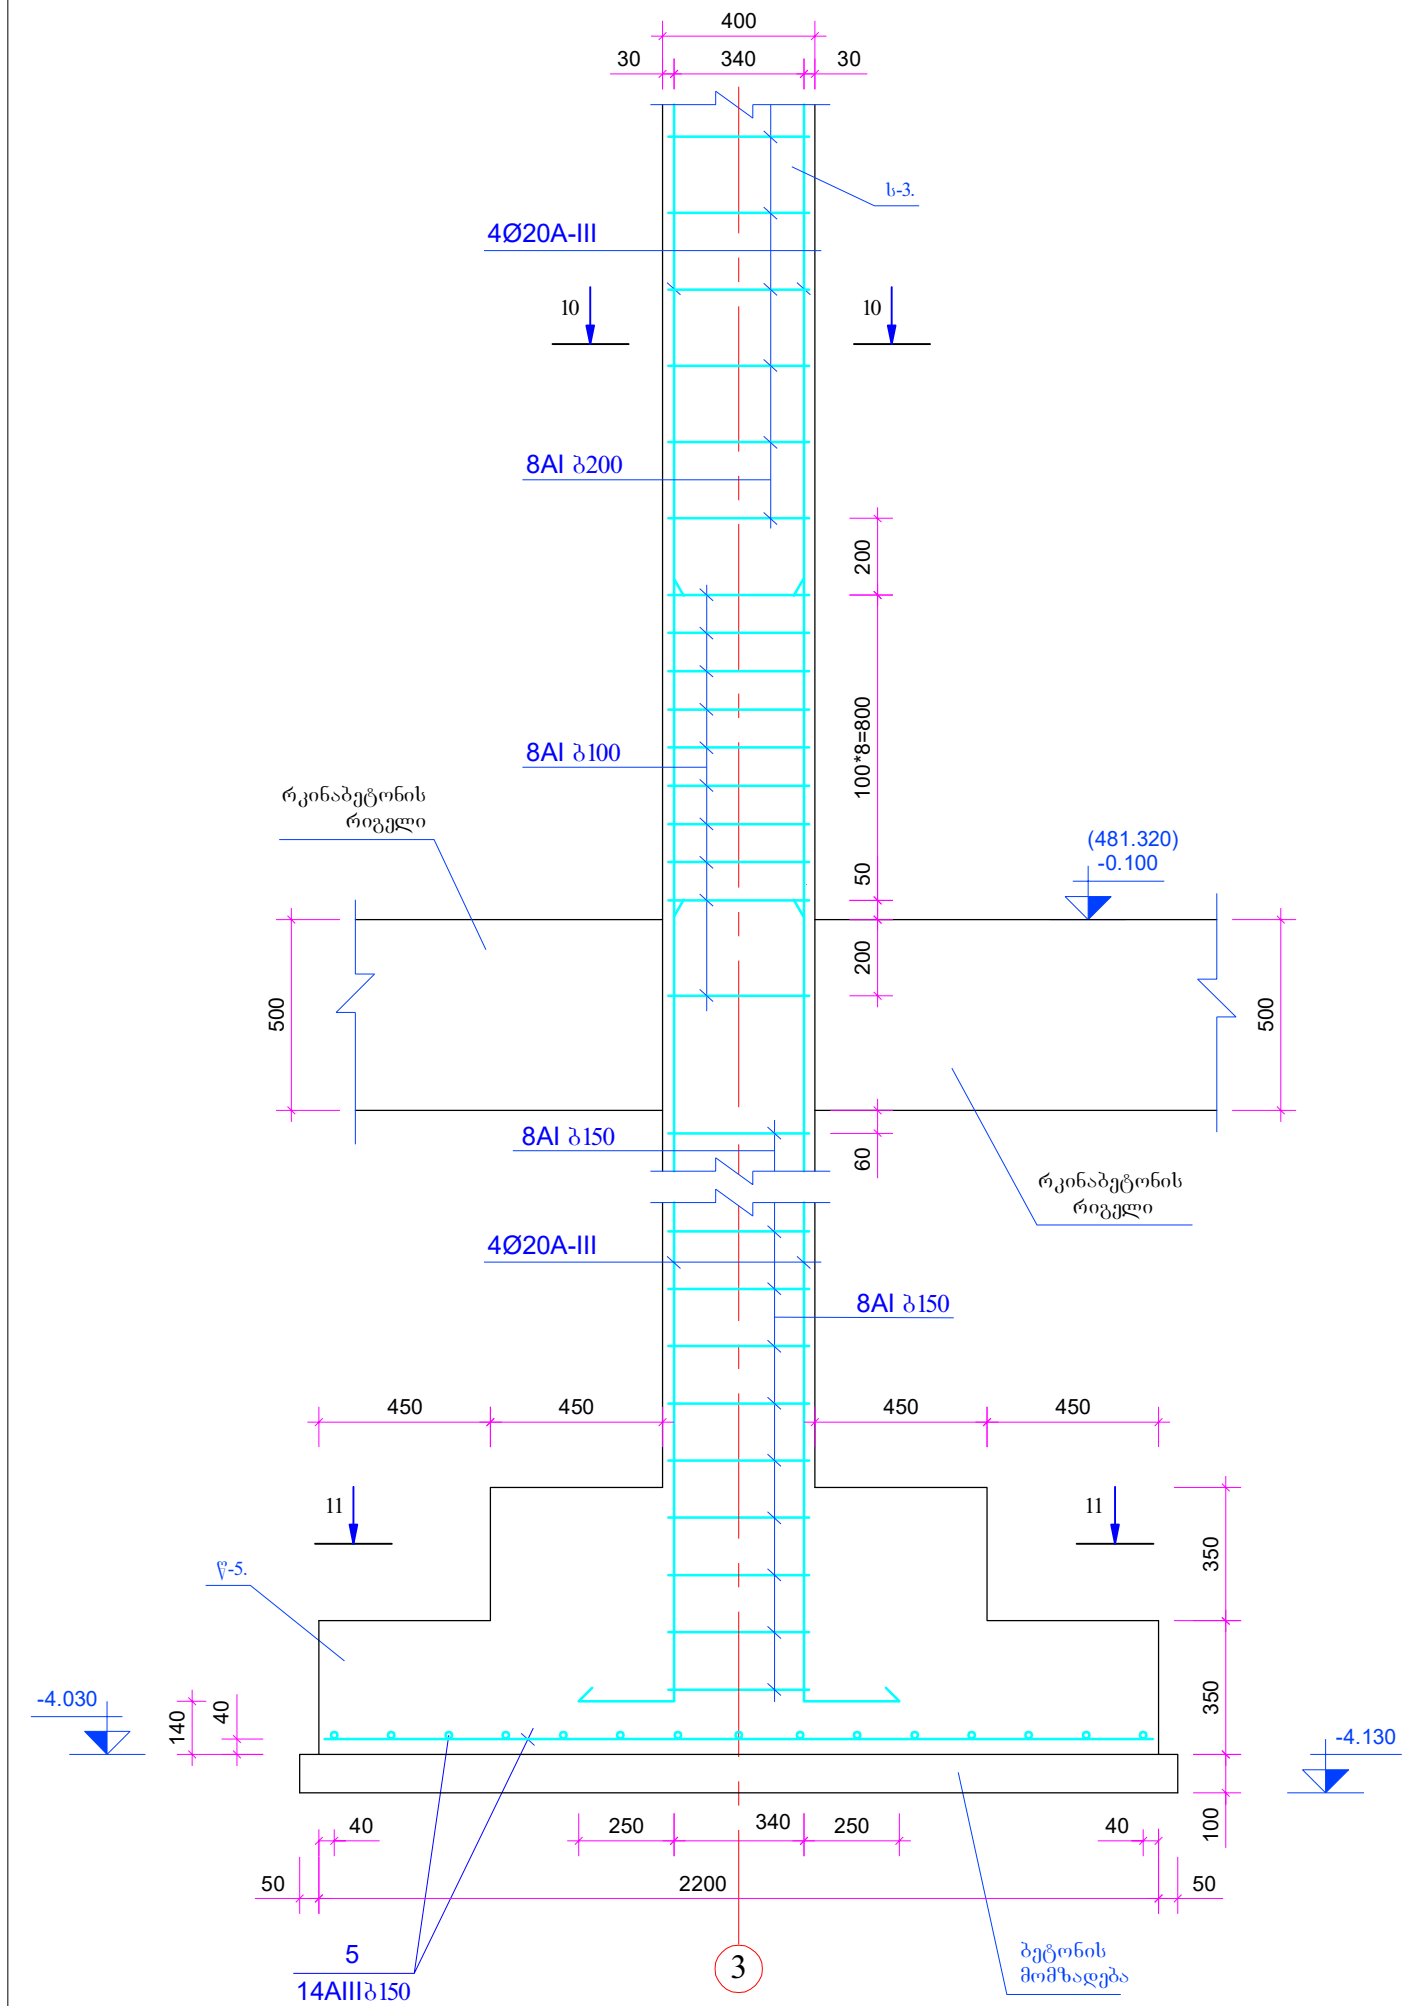


ჭრილი 10-10. მასშტაბი 1:10.

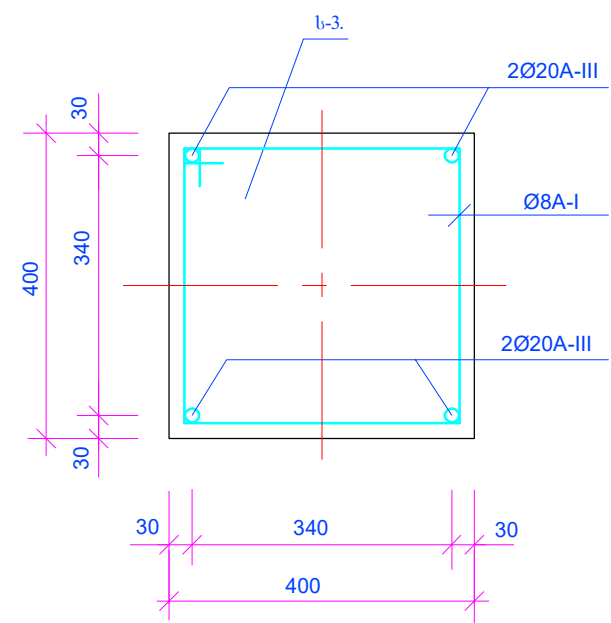


	2017 წ.	ფორმატი A-3	
	დაკვეთა NN		
სპეციფიკაცია:			
1. ს-3 --- მონოლითური რკინაბეტონის სვეტი.			
2. წ-5 --- მონილითური რკინაბეტონის წერტილოვანი საძირკველი.			
პირობითი ნიშნები			
შენიშვნა			
პროექტის სახელწოდება			
საბავშვო ბაღი			
შ.პ.ს.: "ქართული პროექტირების ჯგუფი"			
თანამდებობა	გვარი	ხელმოწერა	თარიღი
დირექტორი	გ.კობალაძე		
არქიტექტორი			
კონსტრუქტორი	გ. ლომიძე		
მაშტაბი	1:20; 1:10.	წერტილოვანი საძირკველი „წ-5“; ჭრილი 10-10.	
თარიღი			
სტადია		ფურცელი	ფურცლები
მუშა ნახაზი		კ-13	

ჭრილი 11-11. მასშტაბი 1 : 20.

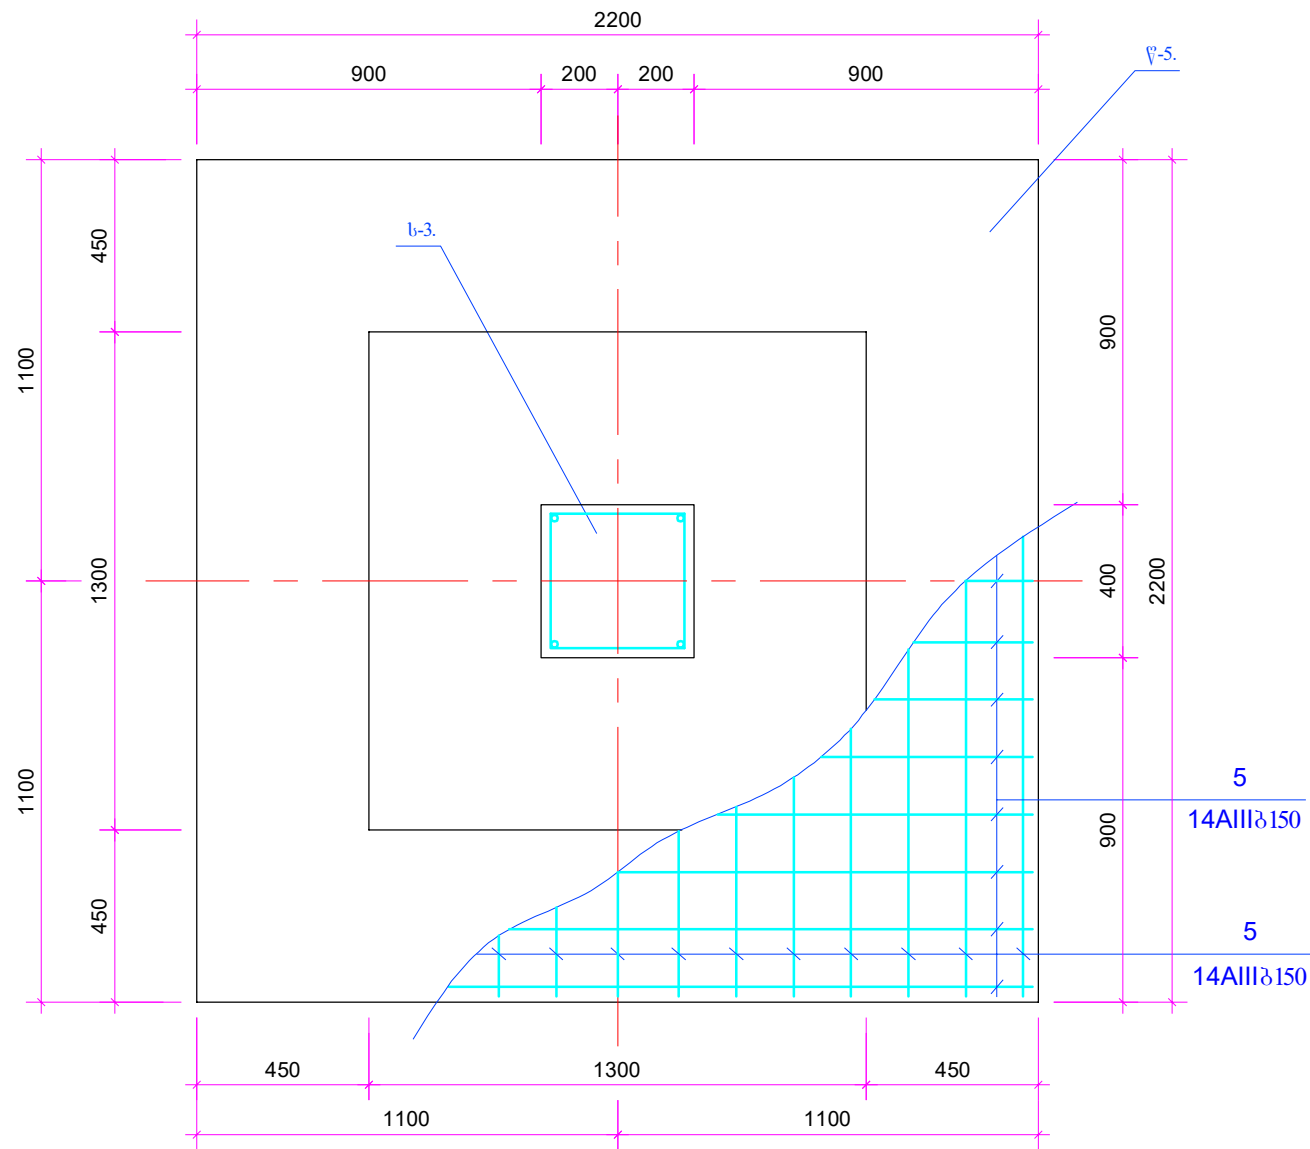

კონსტრუქციის დასახელება	არმატურის სპეციფიკაცია ერთ ელემენტზე.						არმატურის ამოკრება		
	პოზ. №	ესკიზი	Ø მმ.	l მმ.	n ც.	n×l მ.	Ø მმ.	L მ.	Q კგ.
წ-5	n=17	2170	14AIII	2170	30	65.10	14AIII	69.44	78.7
							AIII= 78.7 კგ. Vბ= 2.3 მ. ³ B-25 Vბ= 0.43 მ. ³ B-7.5		


	2017 წ.	ფორმატი A-3		
	დაკვეთა NN			
სპეციფიკაცია:				
1. ს-3 --- მონოლითური რკინაბეტონის სვეტი.				
2. წ-5 --- მონილითური რკინაბეტონის წერტილოვანი საძირკველი.				
პირობითი ნიშნები				
შენიშვნა				
პროექტის სახელწოდება				
საბავშვო ბაღი				
შ.პ.ს.: "ქართული პროექტირების ჯგუფი"				
თანამდებობა	გვარი	ხელმოწერა	თარიღი	
დირექტორი	გ.კობალაძე			
არქიტექტორი				
კონსტრუქტორი	გ. ლომიძე			
მაშტაბი	1:20	ჭრილი 11-11; არმატურის სპეციფიკაცია.		
თარიღი				
სტადია		ფურცელი	ფურცლები	
მუშა ნახაზი		კ-14		

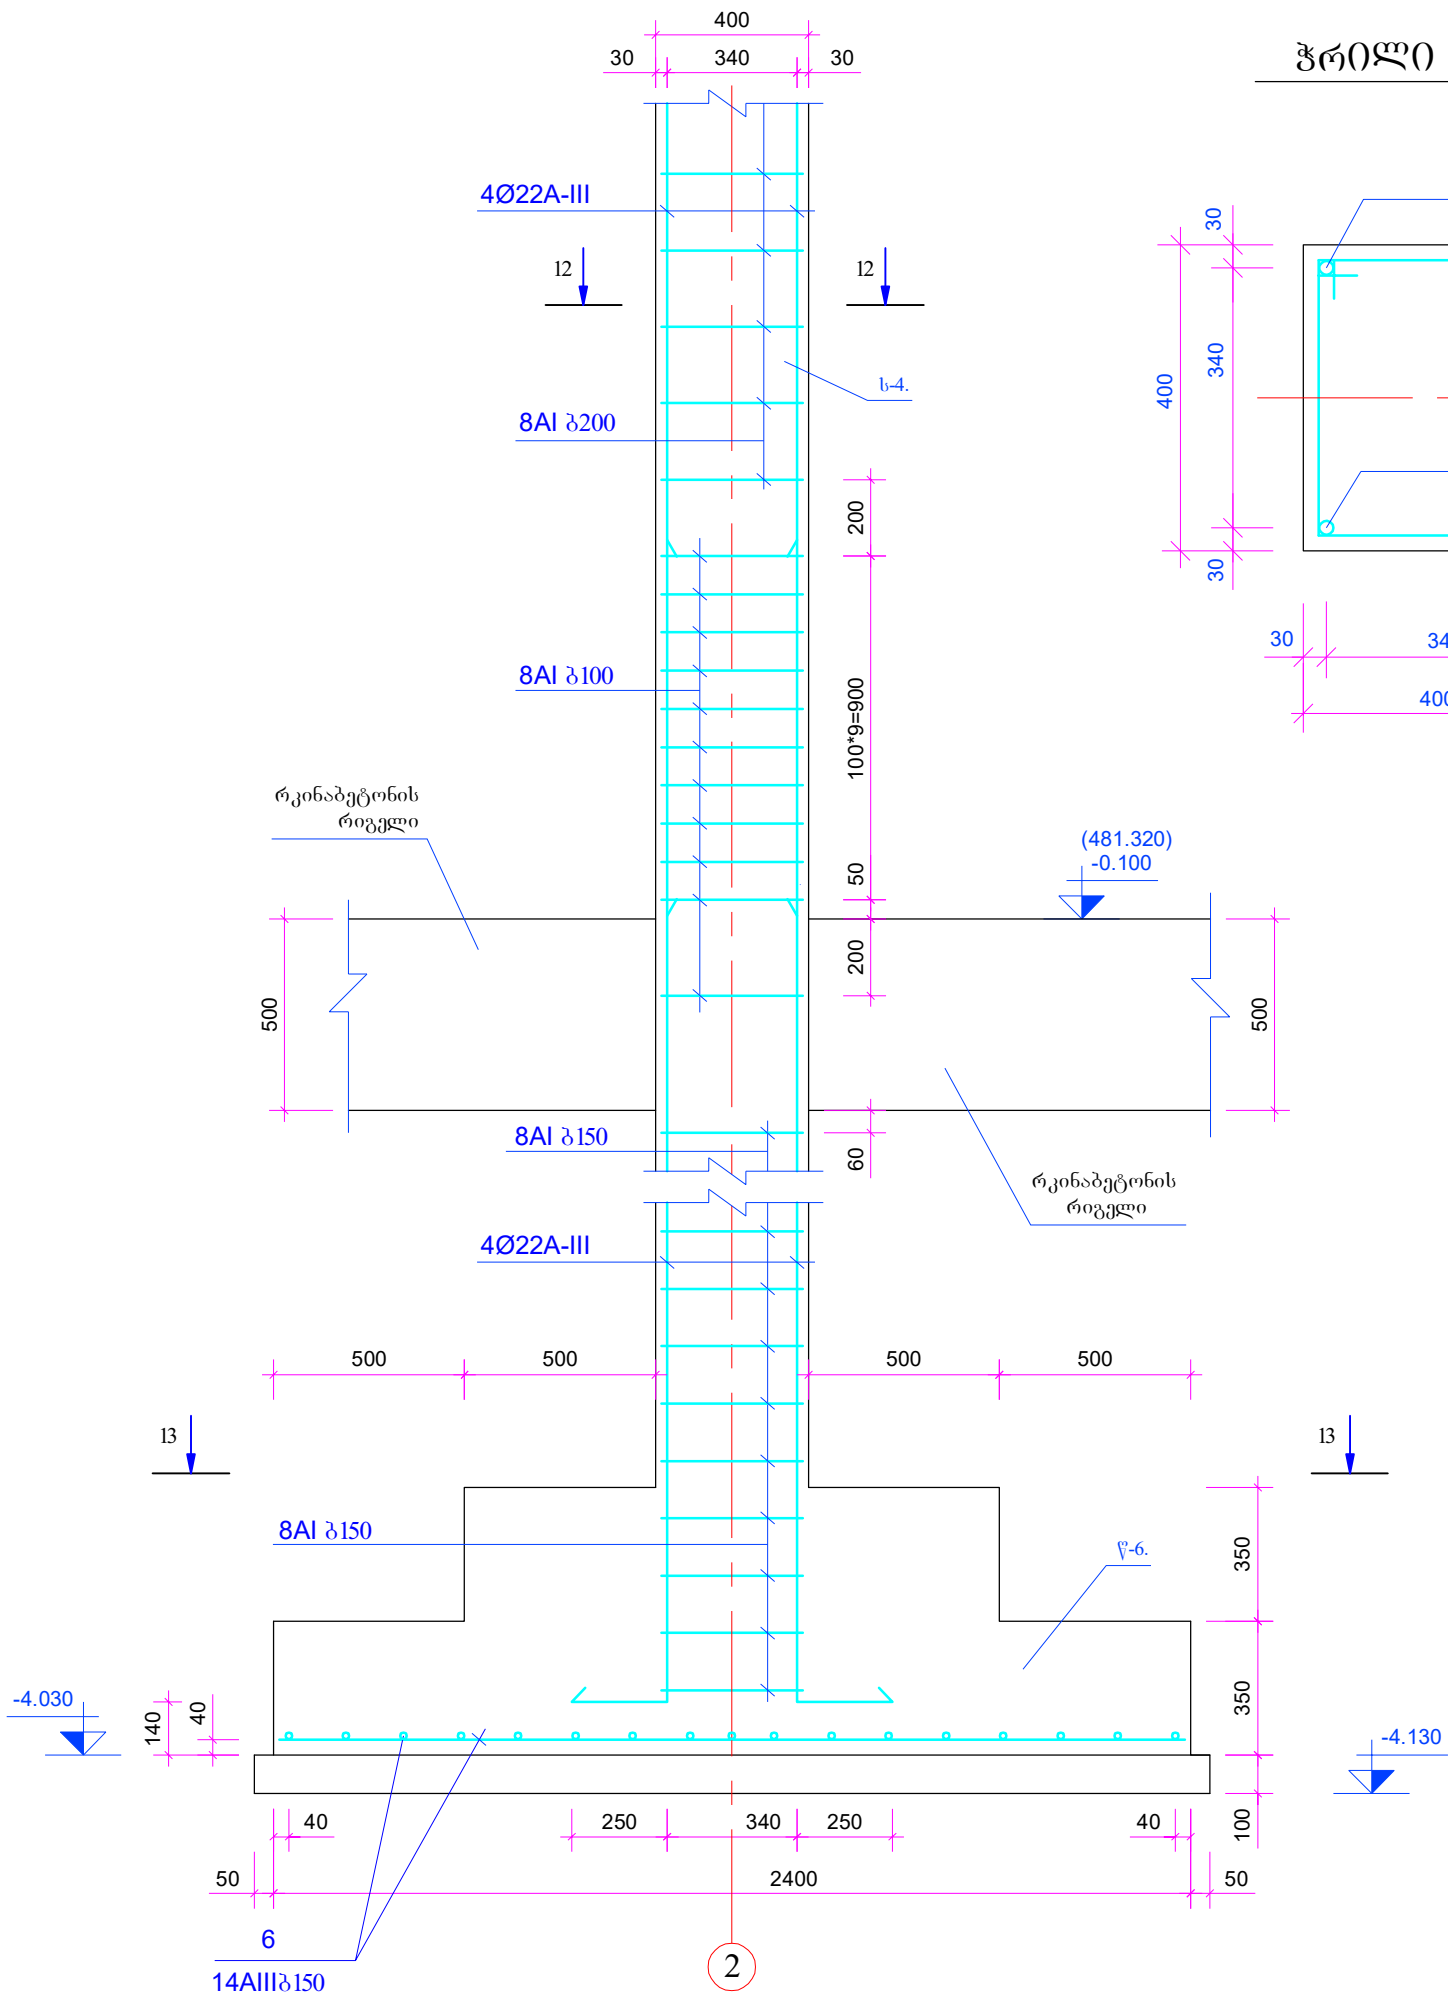

ჭრილი 12-12.
 მასშტაბი 1:10.

	2017 წ.	ფორმატი A-3	
	დაკვეთა NN		
სპეციფიკაცია:			
1. ს-4 --- მონოლითური რკინაბეტონის სვეტი. 2. წ-6 --- მონილითური რკინაბეტონის წერტილოვანი საძირკველი.			
პირობითი ნიშნები			
შენიშვნა			
პროექტის სახელწოდება			
საბავშვო ბაღი			
შ.პ.ს.: "ქართული პროექტირების ჯგუფი"			
თანამდებობა	გვარი	ხელმოწერა	თარიღი
დირექტორი	გ.კობალაძე		
არქიტექტორი			
კონსტრუქტორი	გ. ლომიძე		
მასშტაბი	1:20; 1:10.	წერტილოვანი საძირკველი „წ-6“; ჭრილი 12-12.	
თარიღი			
სტადია		ფურცელი	ფურცლები
მუშა ნახაზი		კ-15	


ჭრილი 13-13. მასშტაბი 1 : 20.

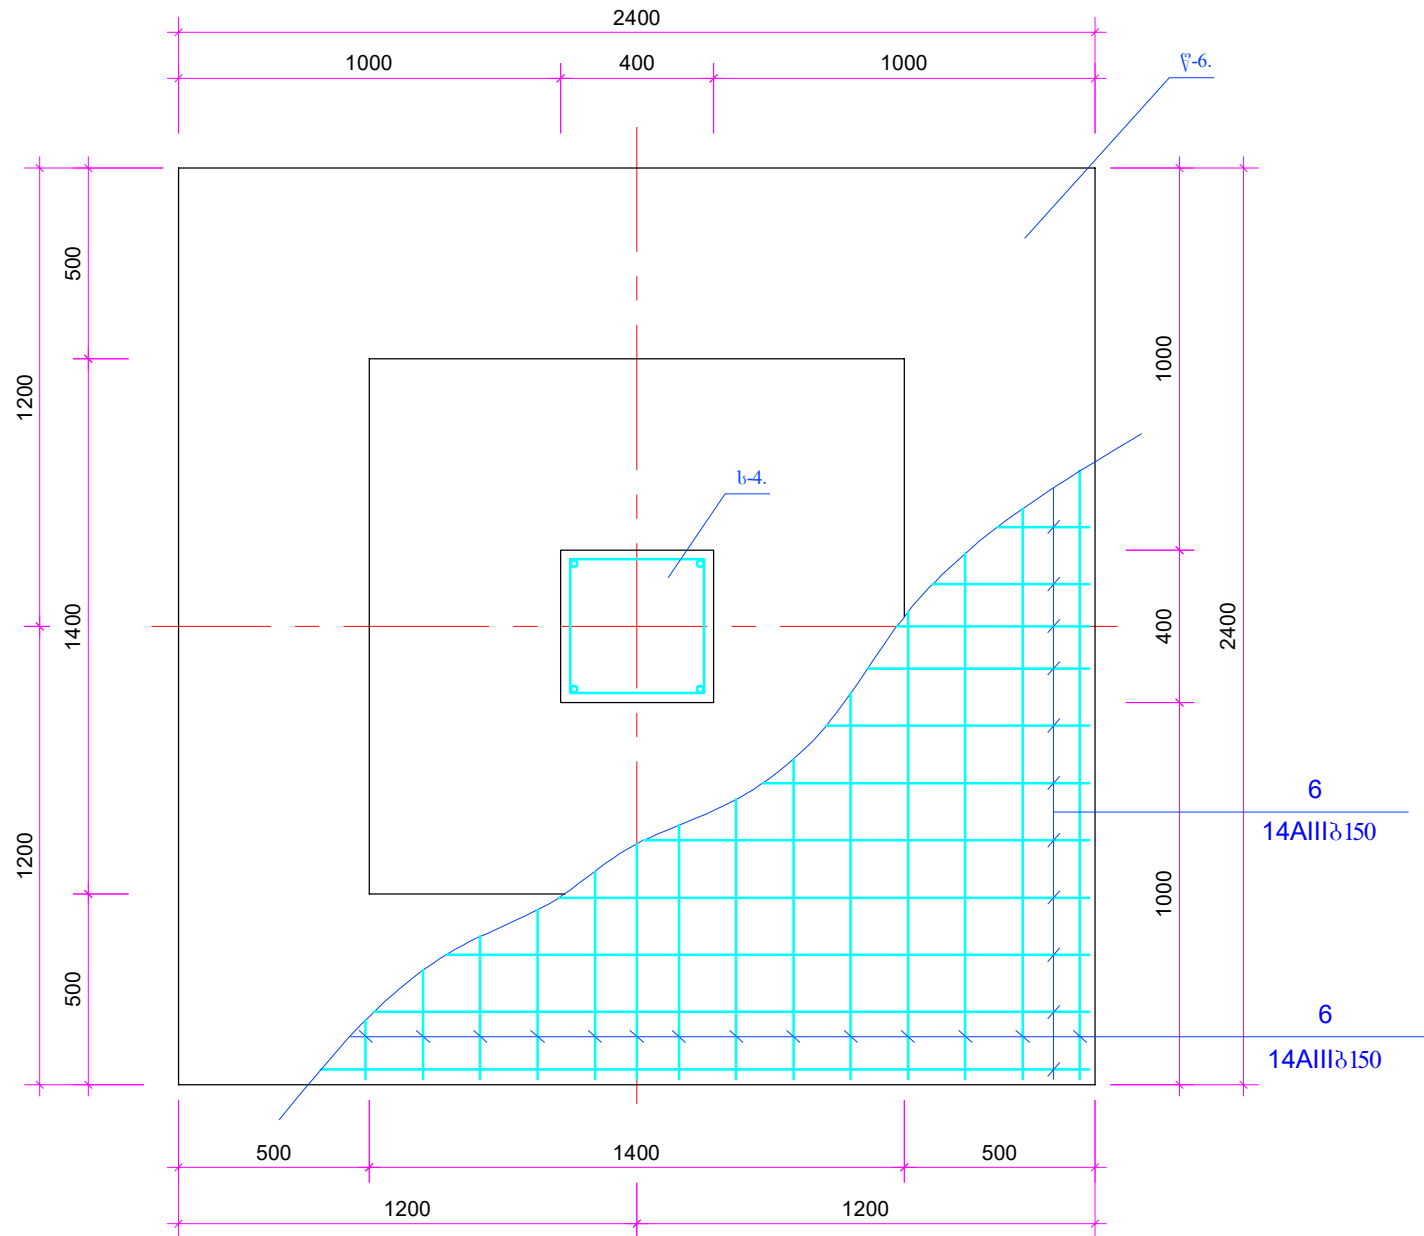

კონსტრუქციის დასახელება	არმატურის სპეციფიკაცია ერთ ელემენტზე.						არმატურის ამოკრება		
	პოზ. №	ესკიზი	Ø მმ.	l მმ.	n ც.	n×l მ.	Ø მმ.	L მ.	Q კგ.
წს-6 n=6	6	2370	14AIII	2370	34	80.58	14AIII	80.58	97.34
							AIII= 97.4 კგ. Vბ= 2.7 მ. ³ B-25 Vბ= 0.63 მ. ³ B-7.5		

	2017 წ.	ფორმატი A-3		
	დაკვეთა NN			
სპეციფიკაცია:				
1. ს-4 --- მონოლითური რკინაბეტონის სვეტი.				
2. წ-6 --- მონილითური რკინაბეტონის წერტილოვანი საძირკველი.				
პირობითი ნიშნები				
შენიშვნა				
პროექტის სახელწოდება				
საბავშვო ბაღი				
შ.პ.ს.: "ქართული პროექტირების ჯგუფი"				
თანამდებობა	გვარი	ხელმოწერა	თარიღი	
დირექტორი	გ.კობალაძე			
არქიტექტორი				
კონსტრუქტორი	გ. ლომიძე			
მაშტაბი	1:20	ჭრილი 13-13; არმატურის სპეციფიკაცია.		
თარიღი				
სტადია		ფურცელი	ფურცლები	
მუშა ნახაზი		კ-16		

ჭრილი 1-1. მასშტაბი 1 : 20.

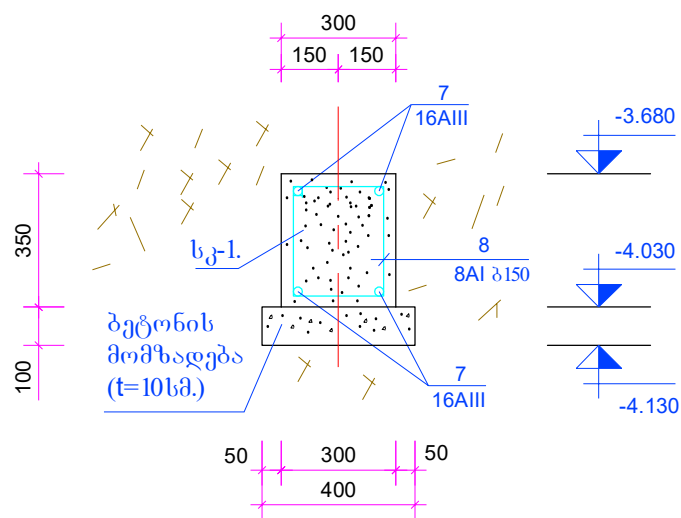


შენიშვნა:

1. მიმდინარე ფურცელი განიხილეთ კ-3, კ-4 და კ-9 ფურცლებთან ერთად.

წერტილოვანი საძირკვლისა და საძირკვლის კოჭის შეერთების კვანძი.

მასშტაბი 1 : 20.

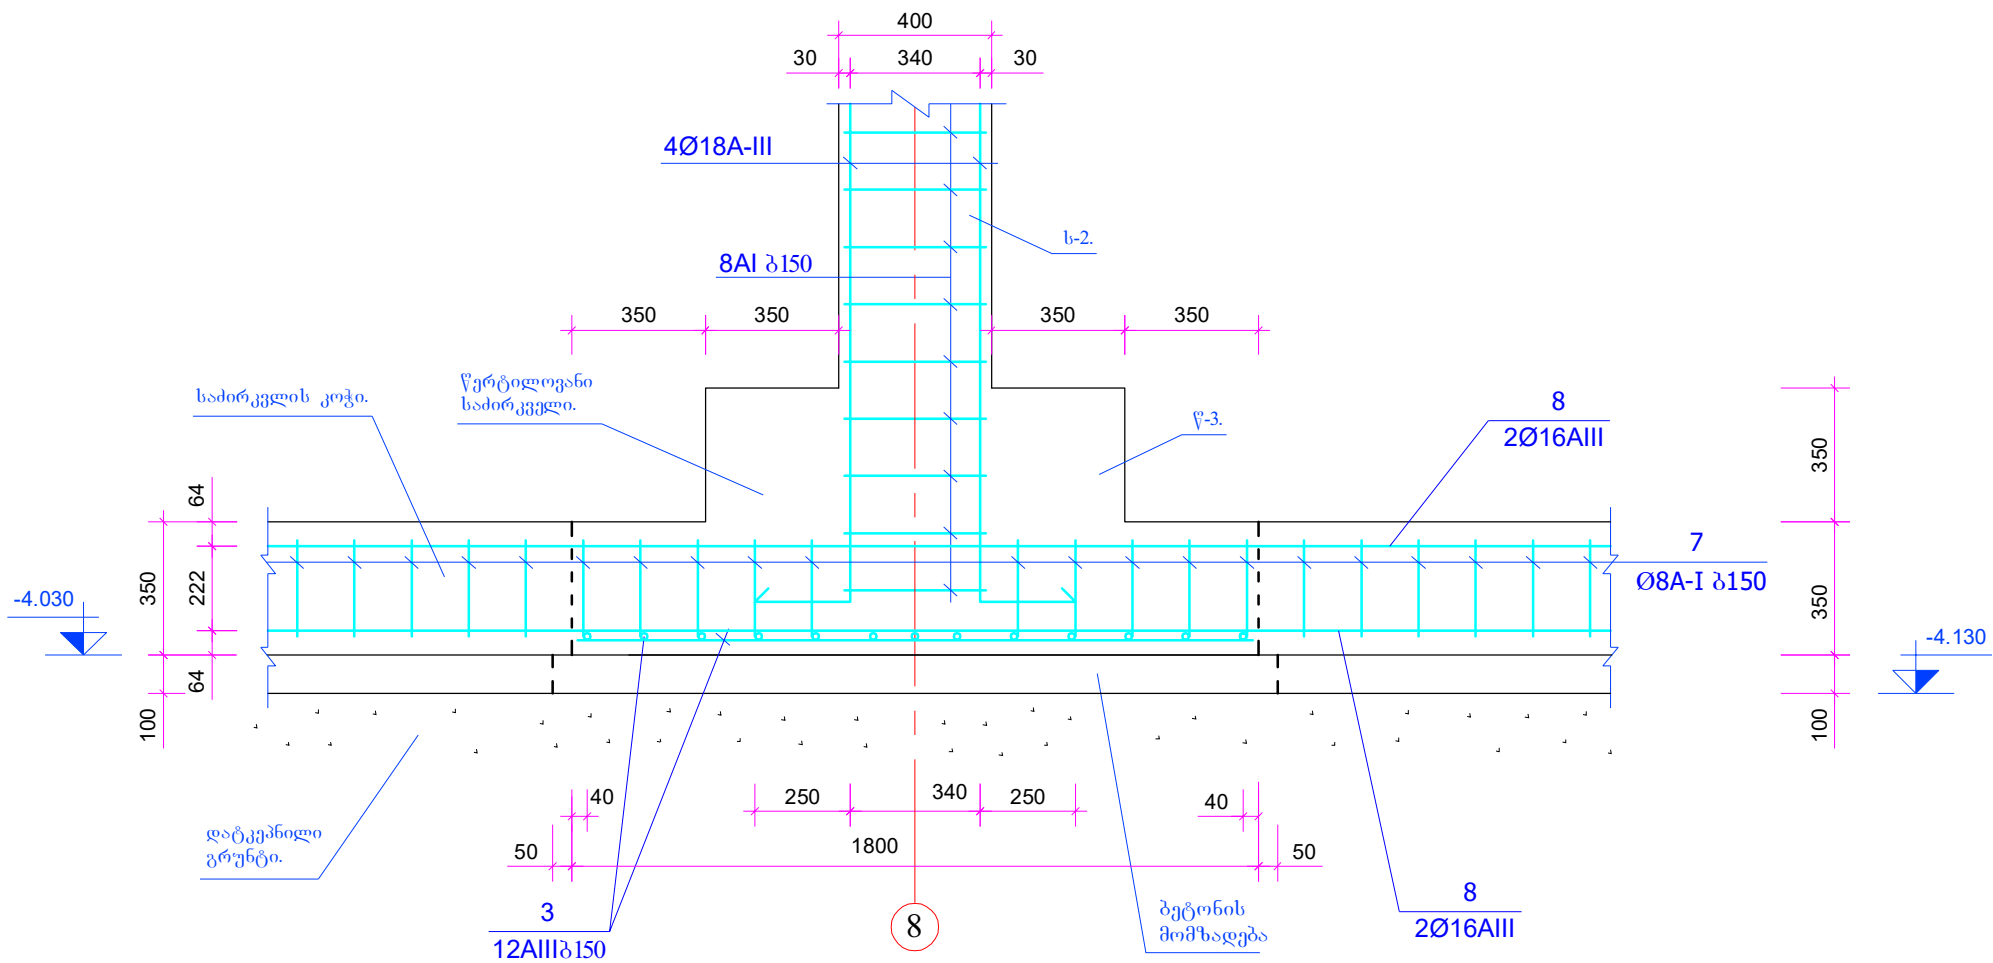

	2017 წ.	ფორმატი A-3
	დაკვეთა NN	

სპეციფიკაცია:

- ს-2 --- მონოლითური რკინაბეტონის სვეტი.
- წ-3 --- მონილითური რკინაბეტონის წერტილოვანი საძირკველი.
- სკ-1 --- მონილითური რკინაბეტონის საძირკვლის კოჭი.

პირობითი ნიშნები


შენიშვნა

პროექტის სახელწოდება

საბავშვო ბაღი

შ.პ.ს.: "ქართული პროექტირების ჯგუფი"

თანამდებობა	გვარი	ხელმოწერა	თარიღი
დირექტორი	გ.კობალაძე		
არქიტექტორი			
კონსტრუქტორი	გ. ლომიძე		
მამტაბი	1:20; 1:10.	ჭრილი 1-1; წერტილოვანი საძირკვლისა და საძირკვლის კოჭის შეერთების კვანძი.	
თარიღი			
სტადია		ფურცელი	ფურცლები
მუშა ნახაზი		კ-17	

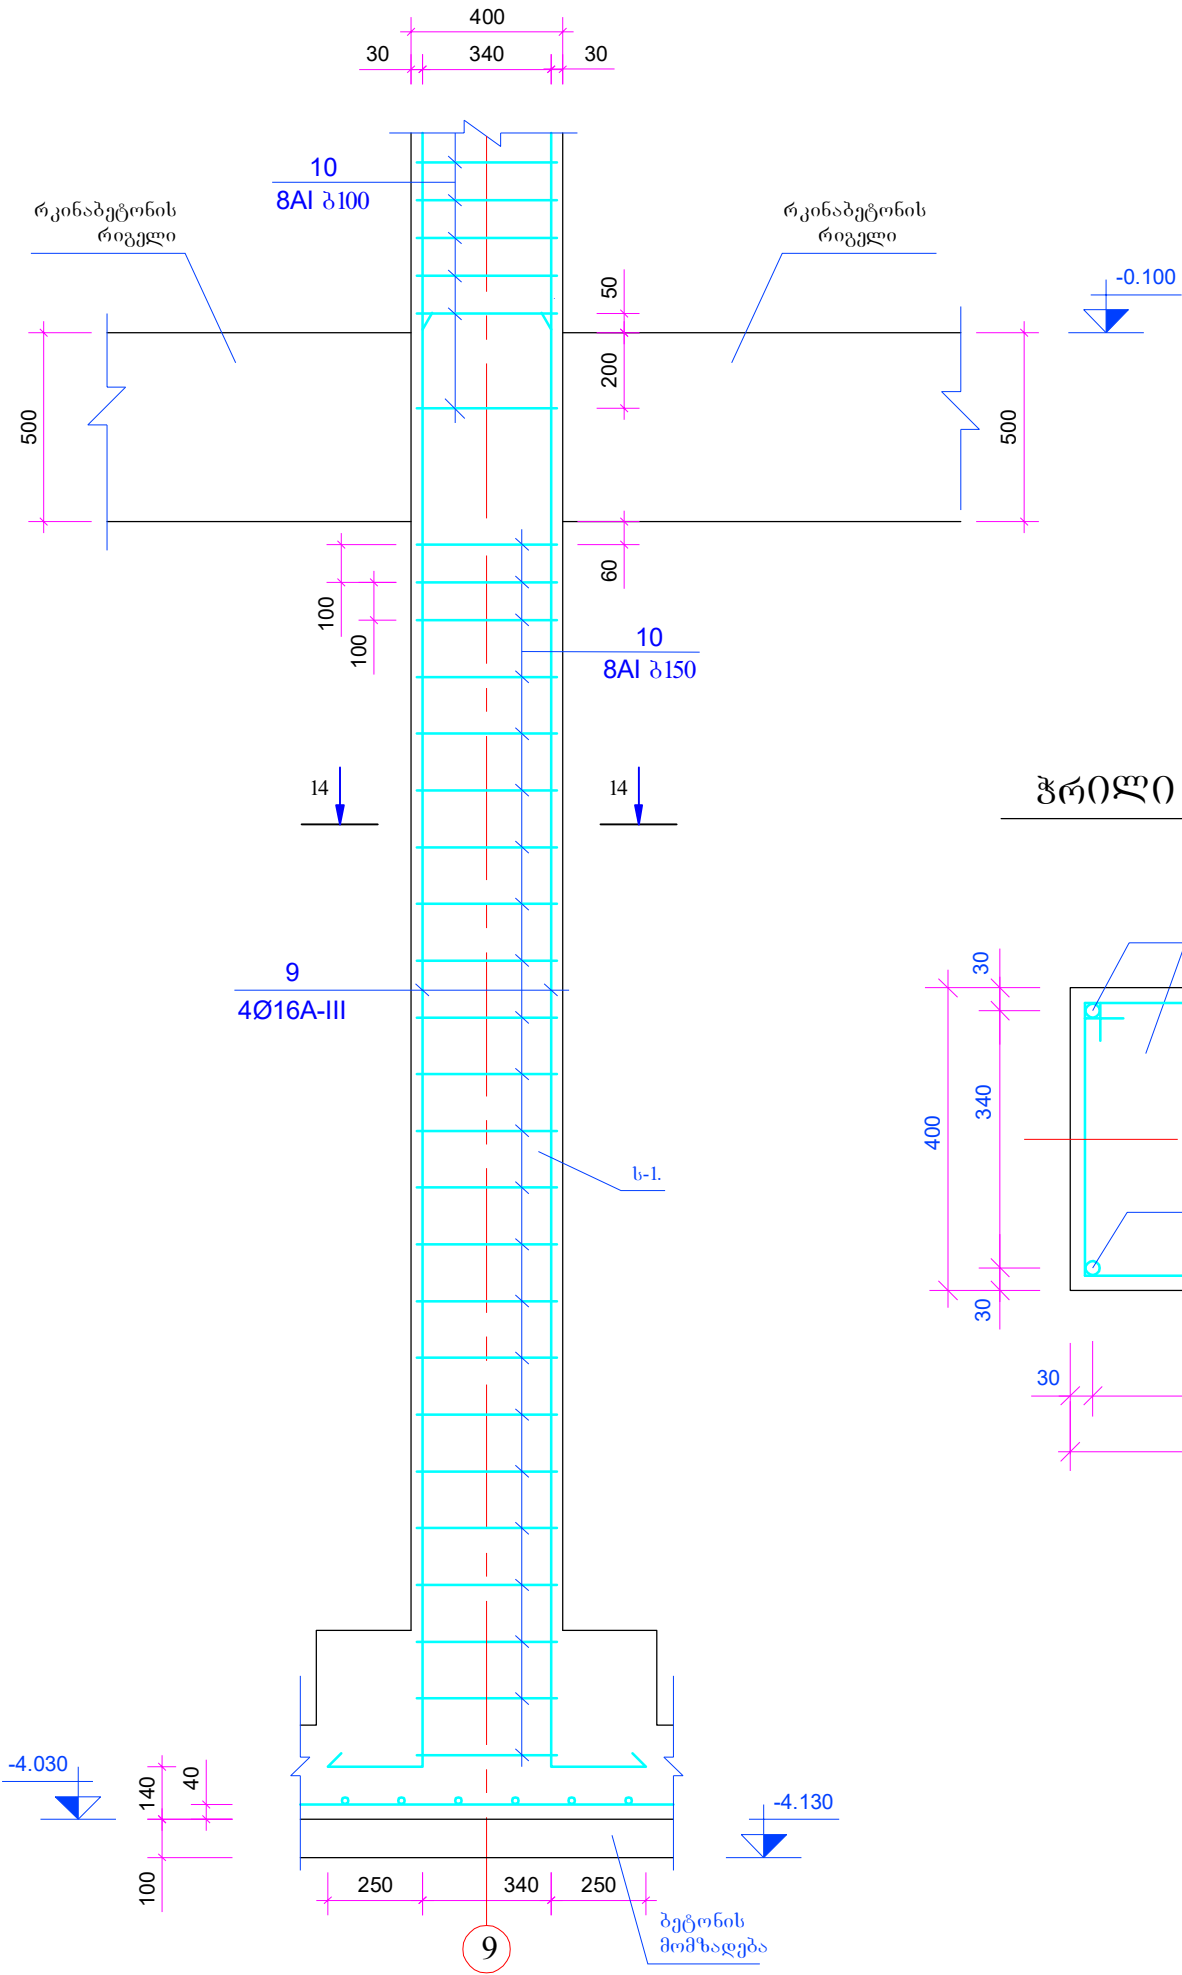


ჭრილი 14-14.

მასშტაბი 1:10.

	2017 წ.	ფორმატი A-3	
	დაკვეთა NN		
სპეციფიკაცია:			
1. ს-1 --- მონოლითური რკინაბეტონის სვეტი.			
პირობითი ნიშნები			
შენიშვნა			
პროექტის სახელწოდება			
საბავშვო ბაღი			
შ.პ.ს.: "ქართული პროექტირების ჯგუფი"			
თანამდებობა	გვარი	ხელმოწერა	თარიღი
დირექტორი	გ.კობალაძე		
არქიტექტორი			
კონსტრუქტორი	გ. ლომიძე		
მაშტაბი	1:20; 1:10.	მონოლითური რკინაბეტონის სვეტი „ს-1“ (ფურცელი-1).	
თარიღი			
სტადია		ფურცელი	ფურცლები
მუშა ნახაზი		კ-18	

მონოლითური რკინაბეტონის
სვეტი „ს-1“ (ფურცელი-2).

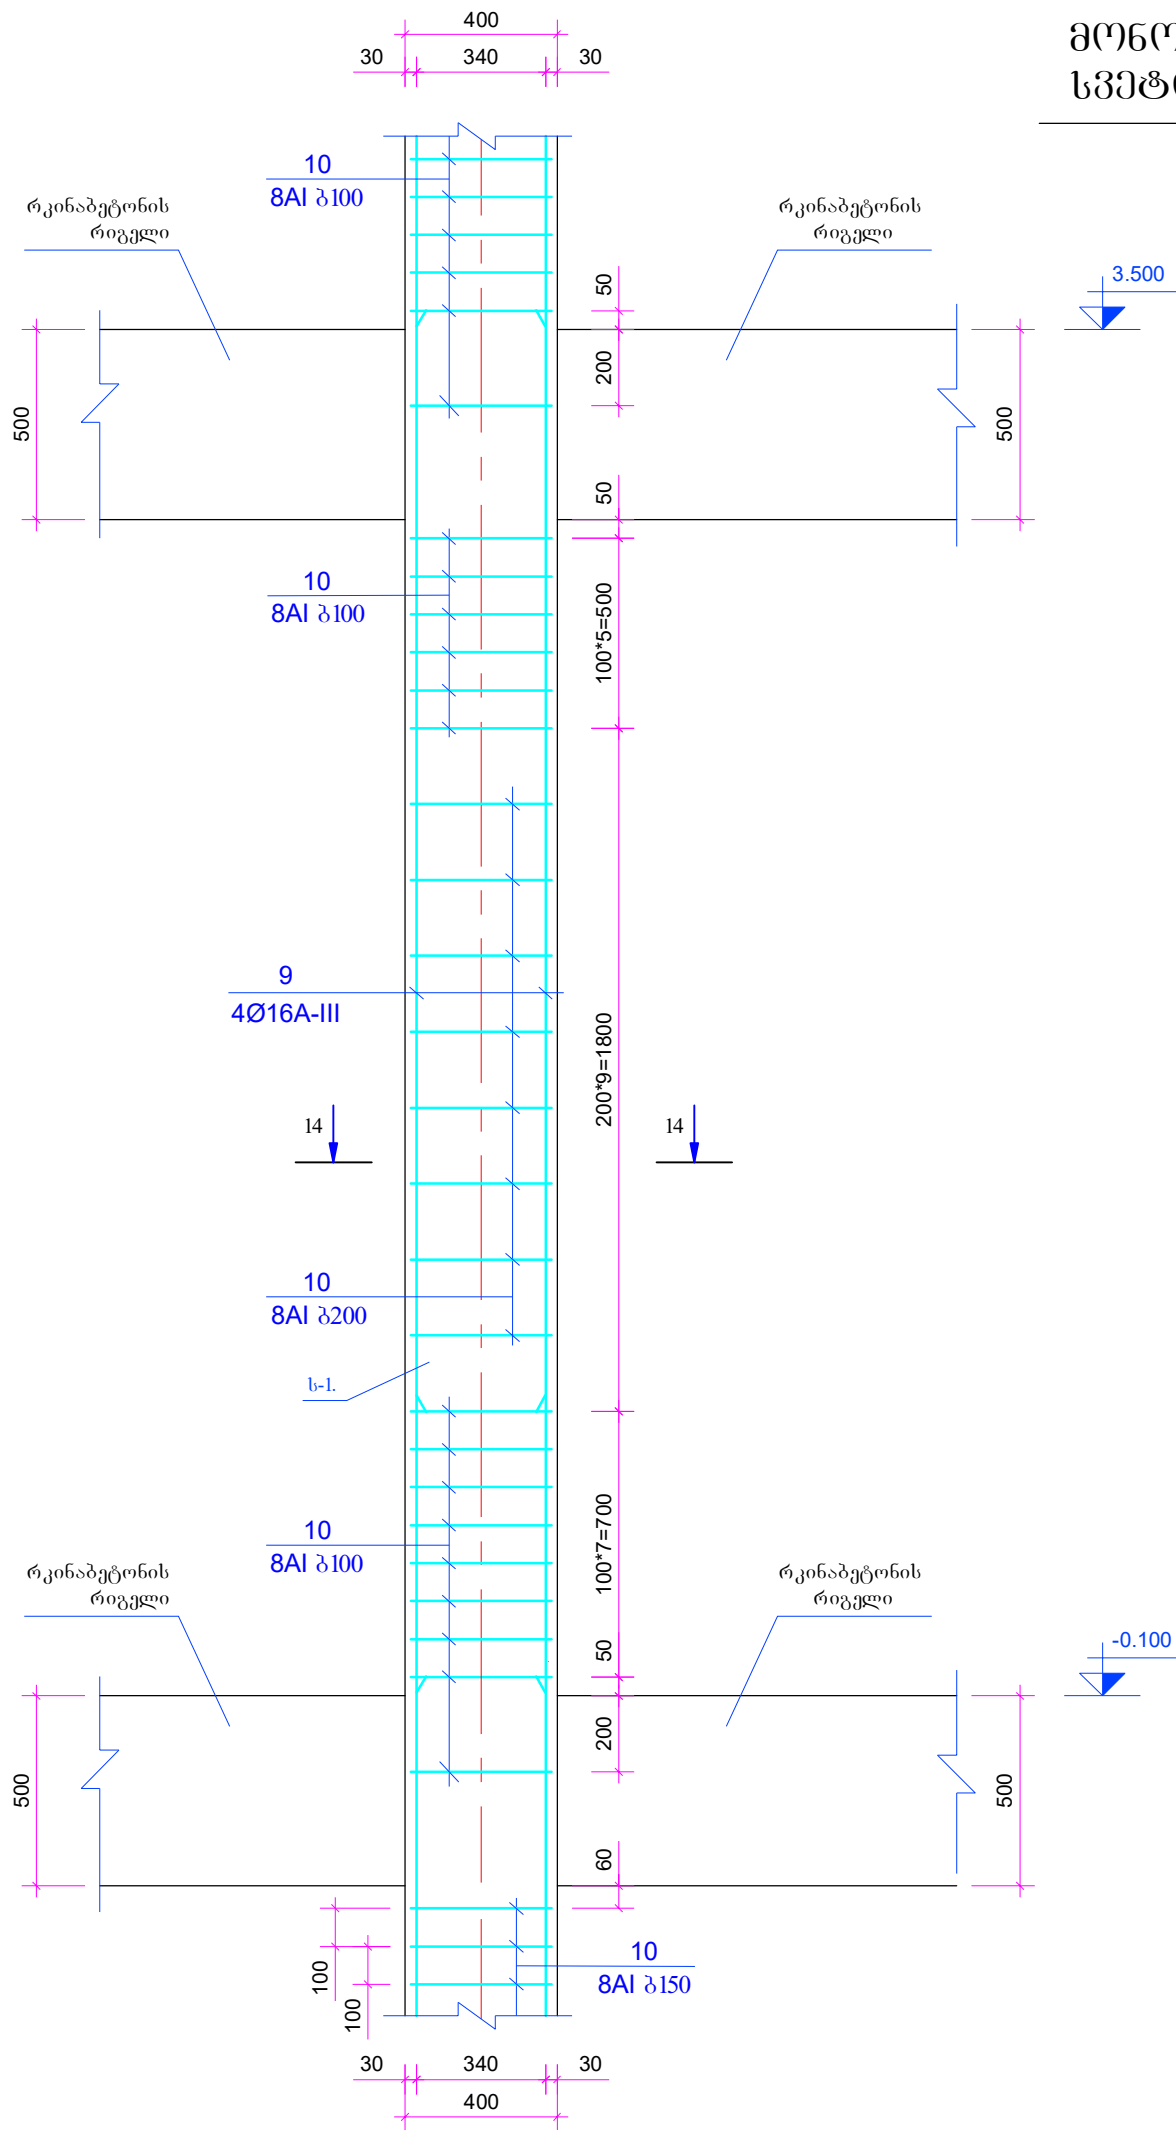

მასშტაბი 1:20.

2017 წ.

დაკვეთა NN

ფორმატი A-3

სპეციფიკაცია:

1. ს-5 --- მონოლითური რკინაბეტონის სვეტი.

პირობითი ნიშნები


შენიშვნა


პროექტის სახელწოდება

საბავშვო ბაღი

შ.პ.ს.: "ქართული პროექტირების ჯგუფი"


თანამდებობა	გვარი	ხელმოწერა	თარიღი
დირექტორი	გ.კობალაძე		
არქიტექტორი			
კონსტრუქტორი	გ. ლომიძე		
მაშტაბი	1:20.	მონოლითური რკინაბეტონის სვეტი „ს-1“ (ფურცელი-2).	
თარიღი			
სტადია		ფურცელი	ფურცლები
მუშა ნახაზი		კ-19	

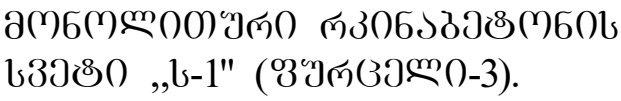

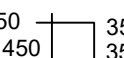
კონსტრუქციის დასახელება	არმატურის სპეციფიკაცია ერთ ელემენტზე.					არმატურის ამოკრება			
	პოზ. №	ესკიზი	$\emptyset$ მმ.	I მმ.	n ც.	n _{xl} მ.	$\emptyset$ მმ.	L მ.	Q კგ.
ს-1 (1 ცალი.)	9	საერთო სიგრძე	16AIII	-	-	53.96	16AIII	53.96	85.26
	10		8AI	1600	73	116.80	8AI	116.80	46.14
							AIII= 85.26 კგ.		
							AI= 46.14 კგ.		
							Vგ= 1.70 მ. ³ B-25		

	2017 წ.	ფორმატი A-3	
	დაკვეთა NN		
სპეციფიკაცია:			
1. ს-5 --- მონოლითური რკინაბეტონის სვეტი.			
2. წ-1 --- მონილითური რკინაბეტონის წერტილოვანი საძირკველი.			
პირობითი ნიშნები			
შენიშვნა			
პროექტის სახელწოდება			
საბავშვო ბაღი			
შ.პ.ს.: "ქართული პროექტირების ჯგუფი"			
თანამდებობა	გვარი	ხელმოწერა	თარიღი
დირექტორი	გ.კობალაძე		
არქიტექტორი			
კონსტრუქტორი	გ. ლომიძე		
მაშტაბი	1:20.	მონოლითური რკინაბეტონის სვეტი „ს-1“ (ფურცელ 0-3).	
თარიღი			
სტადია		ფურცელი	ფურცლები
მუშა ნახაზი		კ-20	


მონოლითური რკინაბეტონის სვეტი „ს-2“ (ფურცელი-1). მასშტაბი 1:20.

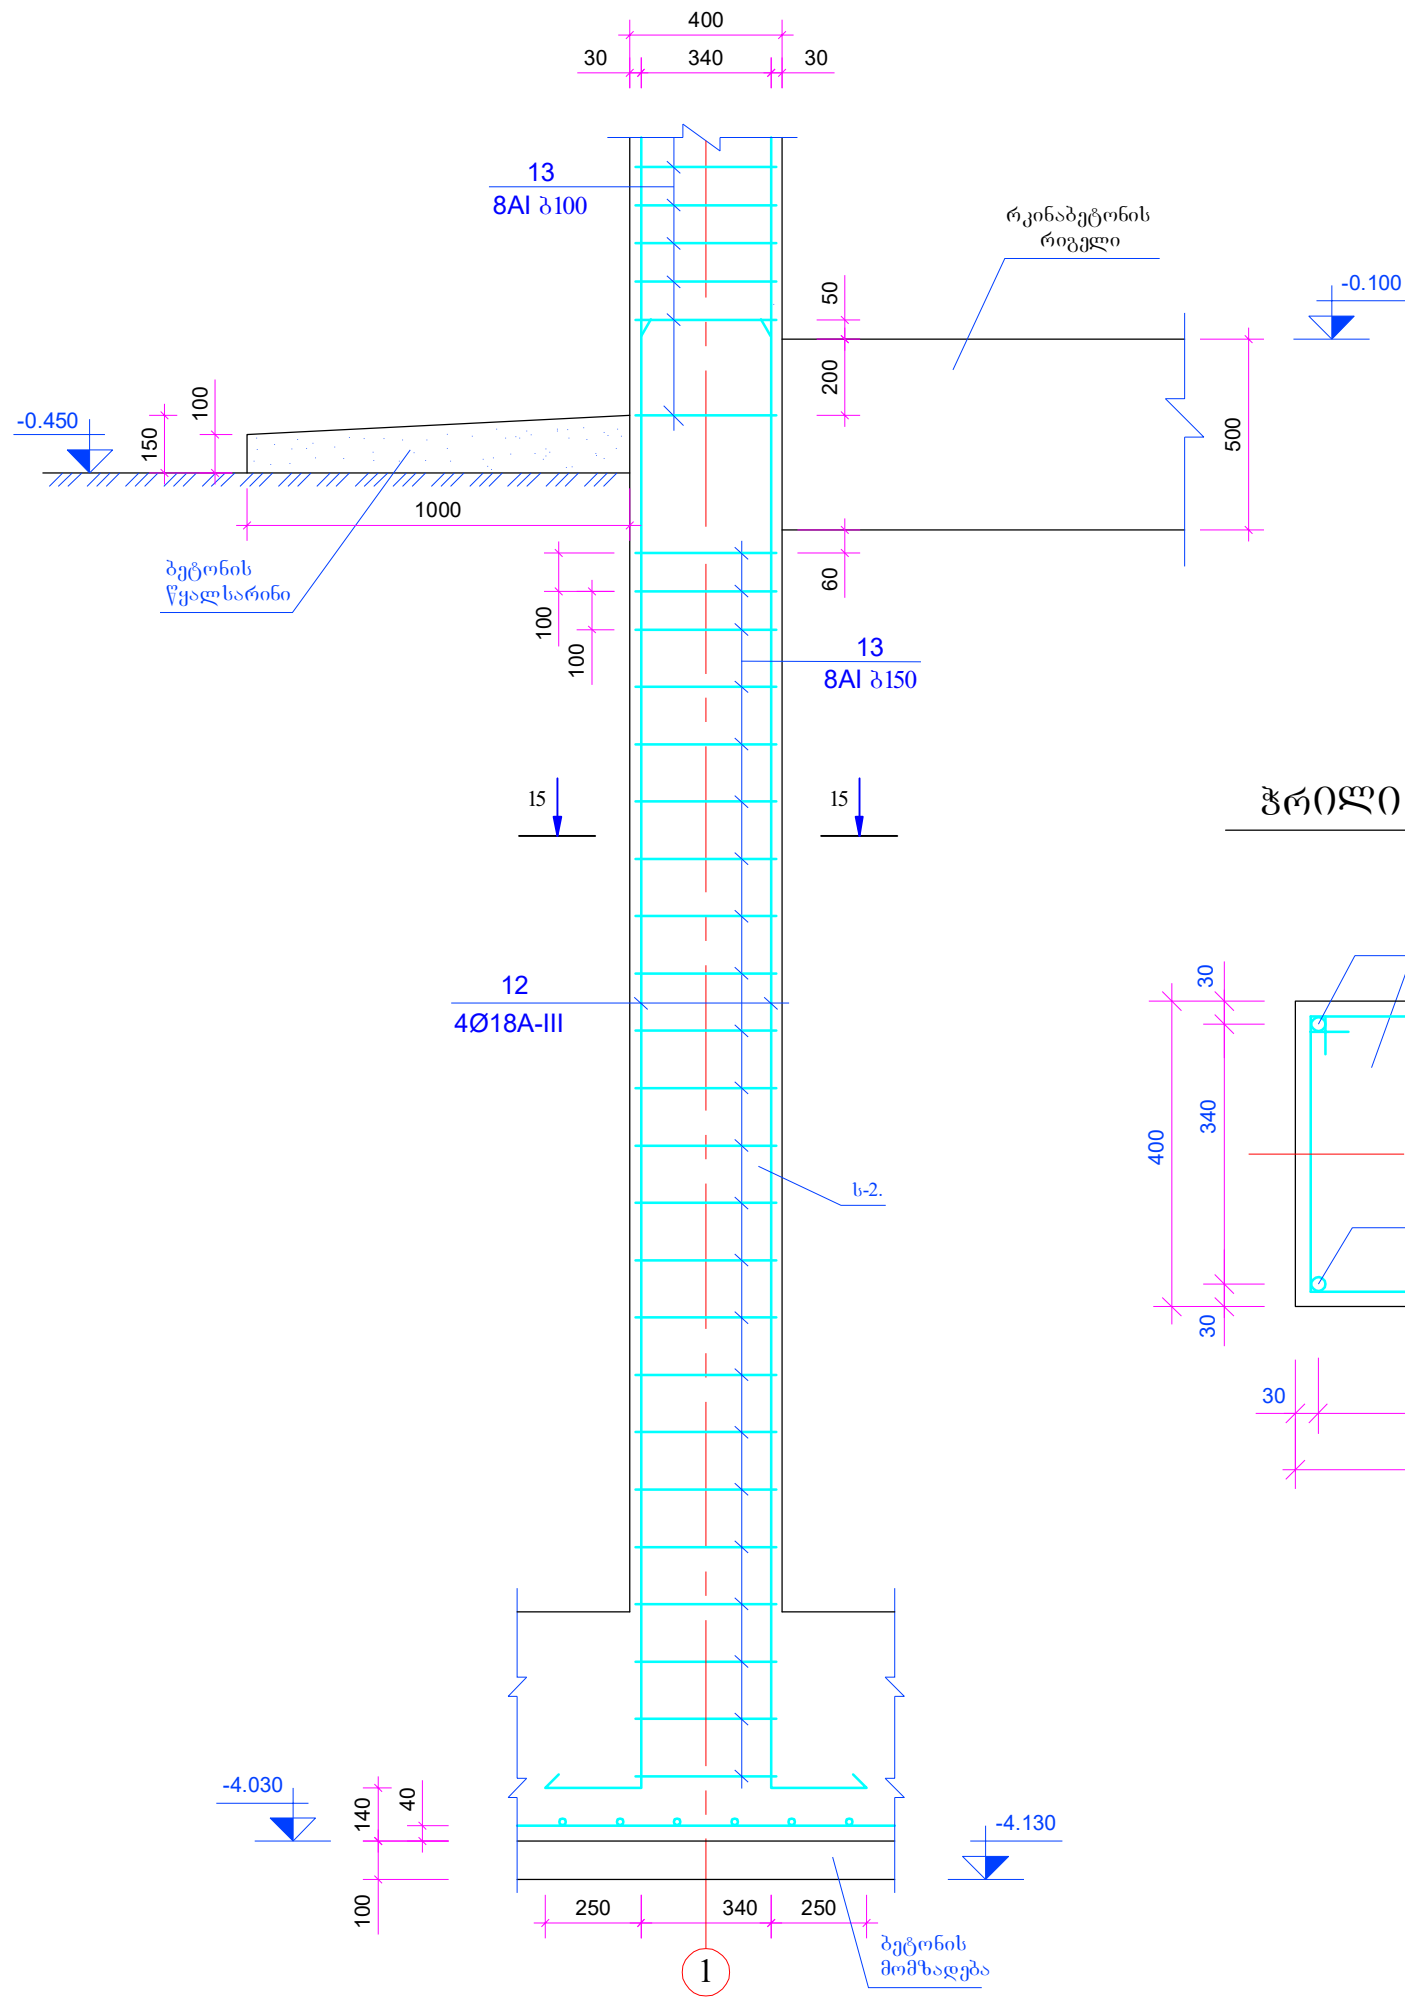

ჰრიზი 15-15. მასშტაბი 1:10.

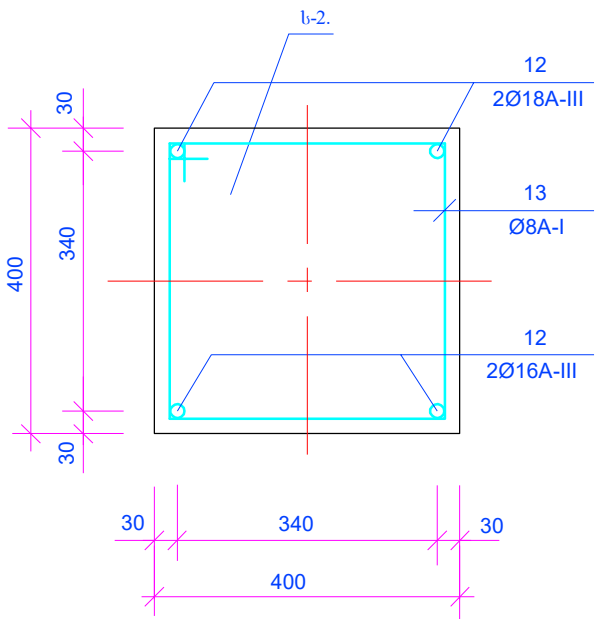


	2017 წ.	ფორმატი A-3	
	დაკვეთა NN		
სპეციფიკაცია:			
1. ს-2 --- მონოლითური რკინაბეტონის სვეტი.			
პირობითი ნიშნები			
შენიშვნა			
პროექტის სახელწოდება			
საბავშვო ბაღი			
შ.პ.ს.: "ქართული პროექტირების ჯგუფი"			
თანამდებობა	გვარი	ხელმოწერა	თარიღი
დირექტორი	გ.კობალაძე		
არქიტექტორი			
კონსტრუქტორი	გ. ლომიძე		
მაშტაბი	1:20; 1:10.	მონოლითური რკინაბეტონის სვეტი „ს-2“ (ფურცელი-1).	
თარიღი			
სტადია		ფურცელი	ფურცლები
მუშა ნახაზი		კ-21	

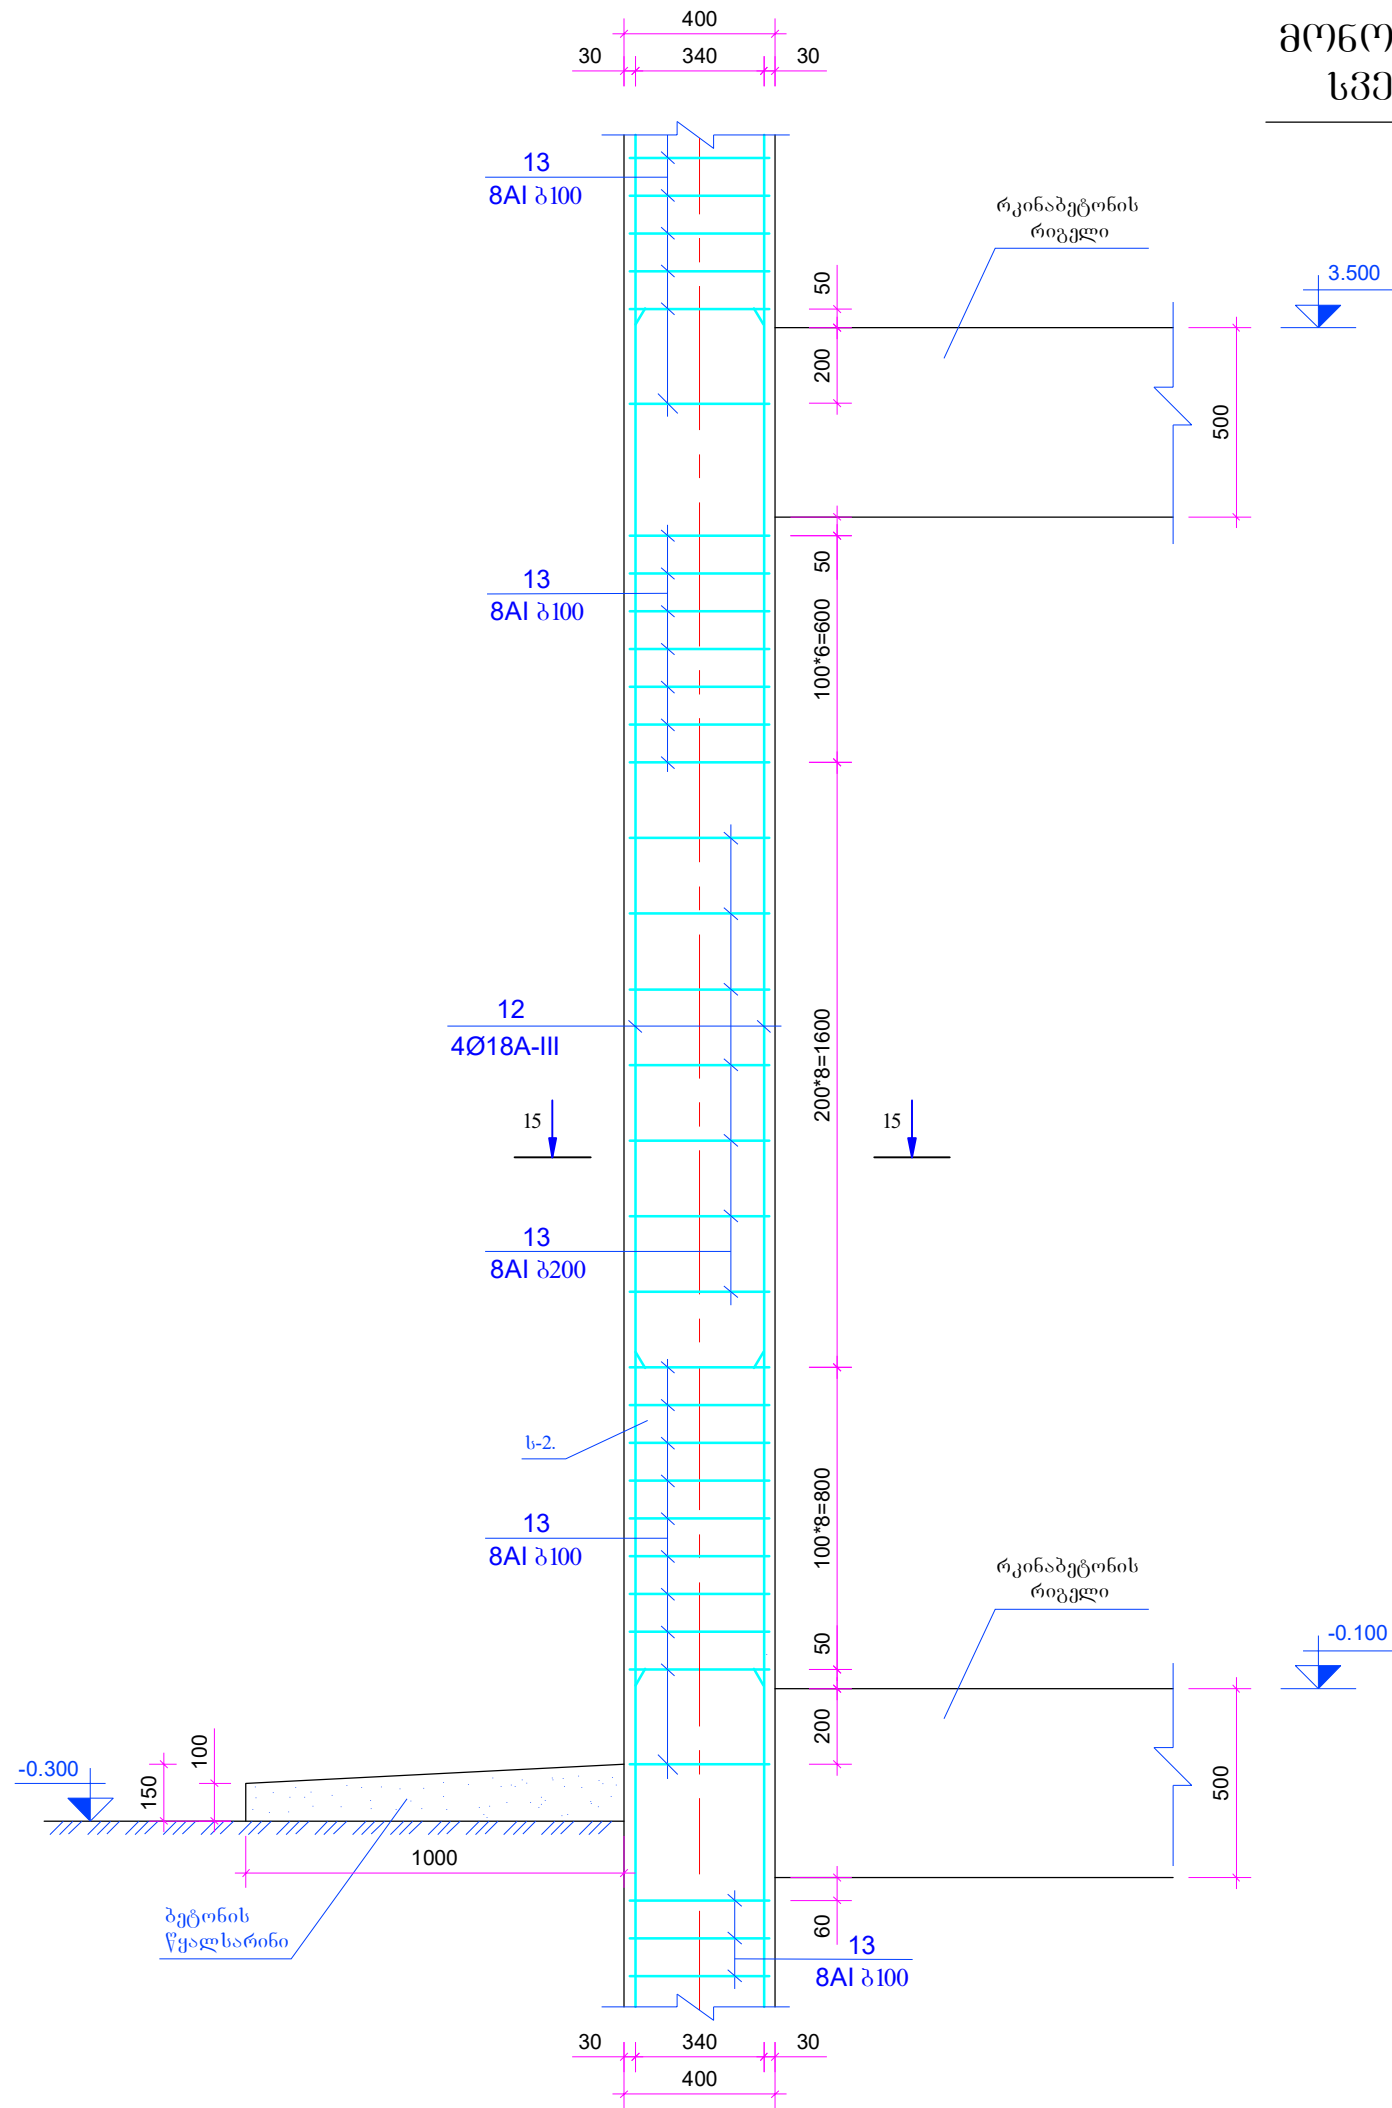

მონოლითური რკინაბეტონის
ს-2 (ფურცელი-2).

მასშტაბი 1:20.

	2017 წ.	ფორმატი A-3	
	დაკვეთა NN		
სპეციფიკაცია:			
1. ს-2 --- მონოლითური რკინაბეტონის სვეტი.			
პირობითი ნიშნები			
შენიშვნა			
პროექტის სახელწოდება			
საბავშვო ბაღი			
შ.პ.ს.: "ქართული პროექტირების ჯგუფი"			
თანამდებობა	გვარი	ხელმოწერა	თარიღი
დირექტორი	გ.კობალაძე		
არქიტექტორი			
კონსტრუქტორი	გ. ლომიძე		
მასშაბი	1:20.	მონოლითური რკინაბეტონის სვეტი „ს-2“ (ფურცელი-2).	
თარიღი			
სტადია		ფურცელი	ფურცლები
მუშა ნახაზი		კ-22	

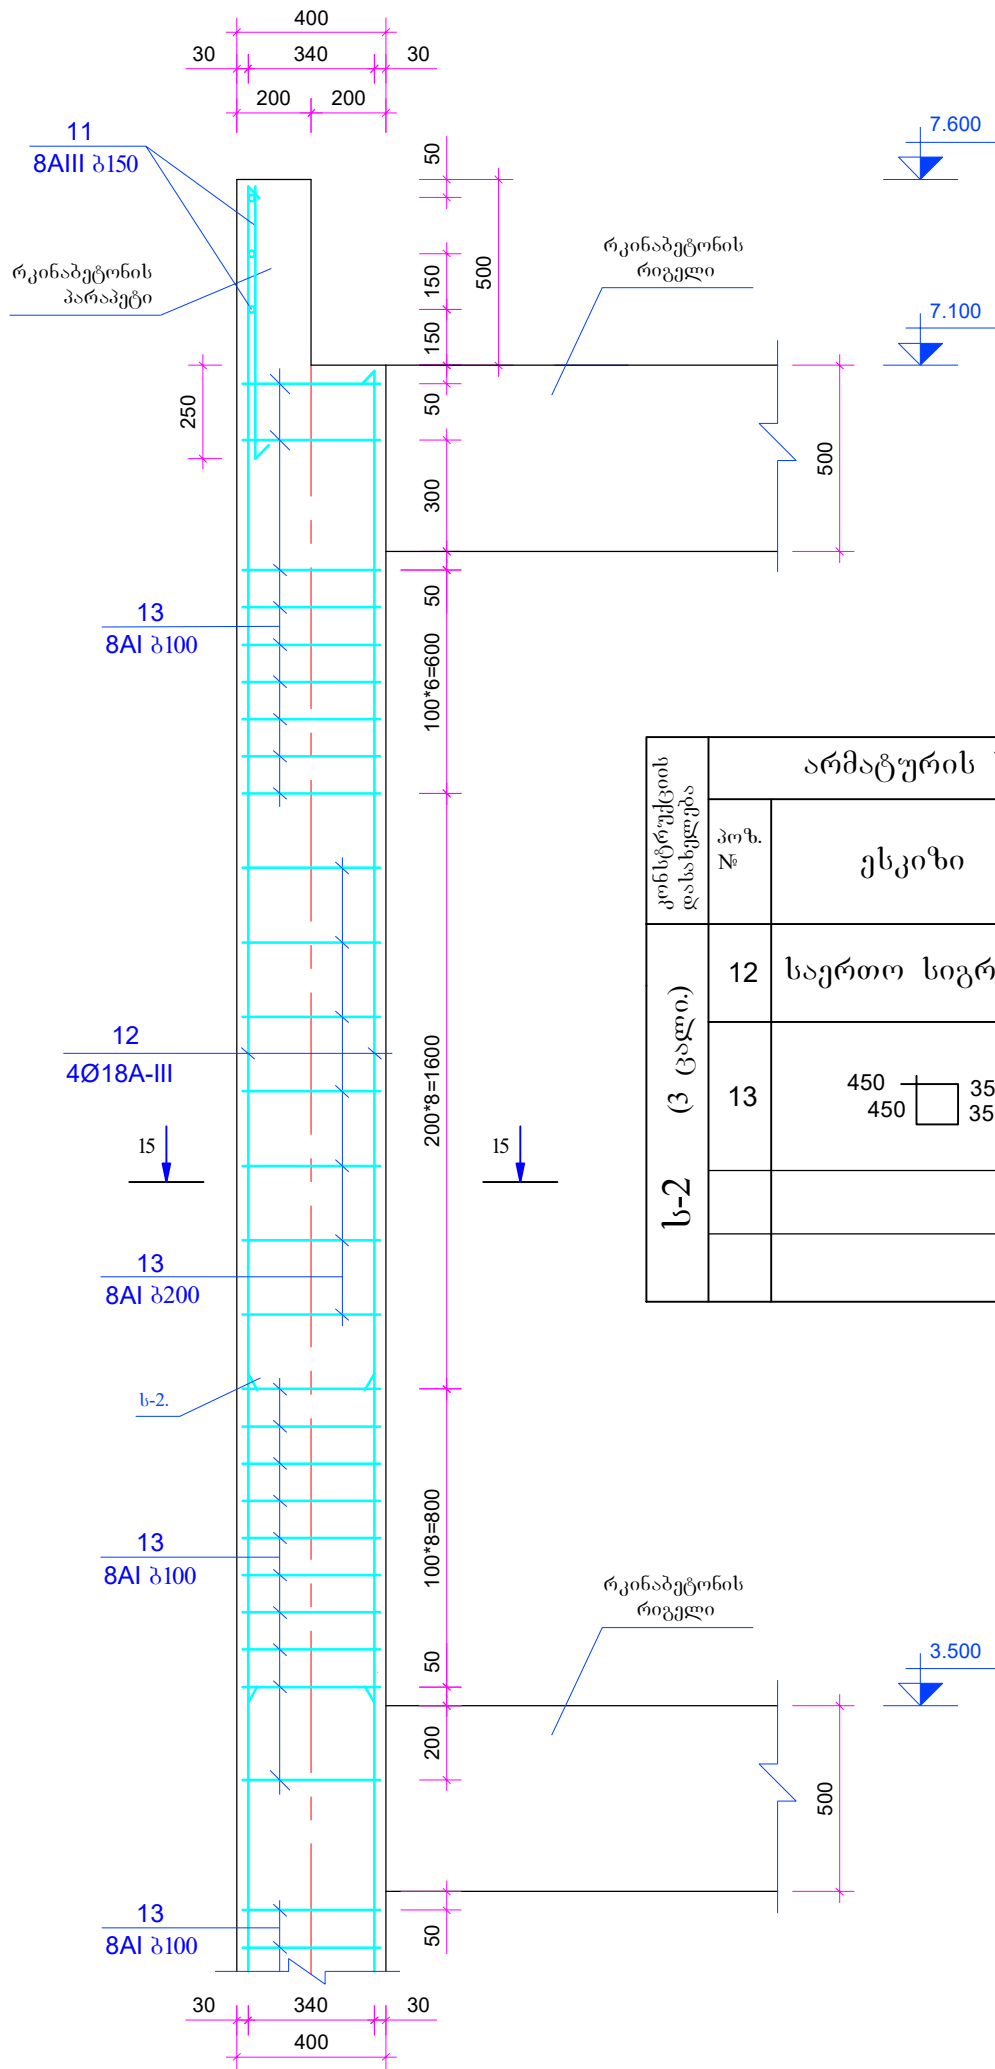


მონოლითური რკინაბეტონის
სვეტი „ს-2“ (ფურცელი-3).


მასშტაბი 1:20.

კონსტრუქციის დასახელება	არმატურის სპეციფიკაცია ერთ ელემენტზე.						არმატურის ამოკრება		
	პოზ. №	ესკიზი	Ø მმ.	l მმ.	n ც.	n _{xl} მ.	Ø მმ.	L მ.	Q კგ.
ს-2 (3 ცალი.)	12	საერთო სიგრძე	18AIII	-	-	55.26	18AIII	55.26	110.52
	13		8AI	1600	75	120.00	8AI	120.00	47.40
							AIII= 110.52 კგ.		
							AI= 47.40 კგ.		
							V _ბ = 1.68 მ. ³ B-25		

	2017 წ.	ფორმატი A-3	
	დაკვეთა NN		
სპეციფიკაცია:			
1. ს-5 --- მონოლითური რკინაბეტონის სვეტი.			
2. წ-1 --- მონილითური რკინაბეტონის წერტილოვანი საძირკველი.			
პირობითი ნიშნები			
შენიშვნა			
პროექტის სახელწოდება			
საბავშვო ბაღი			
შ.პ.ს.: "ქართული პროექტირების ჯგუფი"			
თანამდებობა	გვარი	ხელმოწერა	თარიღი
დირექტორი	გ.კობალაძე		
არქიტექტორი			
კონსტრუქტორი	გ. ლომიძე		
მაშტაბი	1:20.	მონოლითური რკინაბეტონის სვეტი „ს-2“ (ფურცელი-3).	
თარიღი			
სტადია		ფურცელი	ფურცლები
მუშა ნახაზი		კ-23	

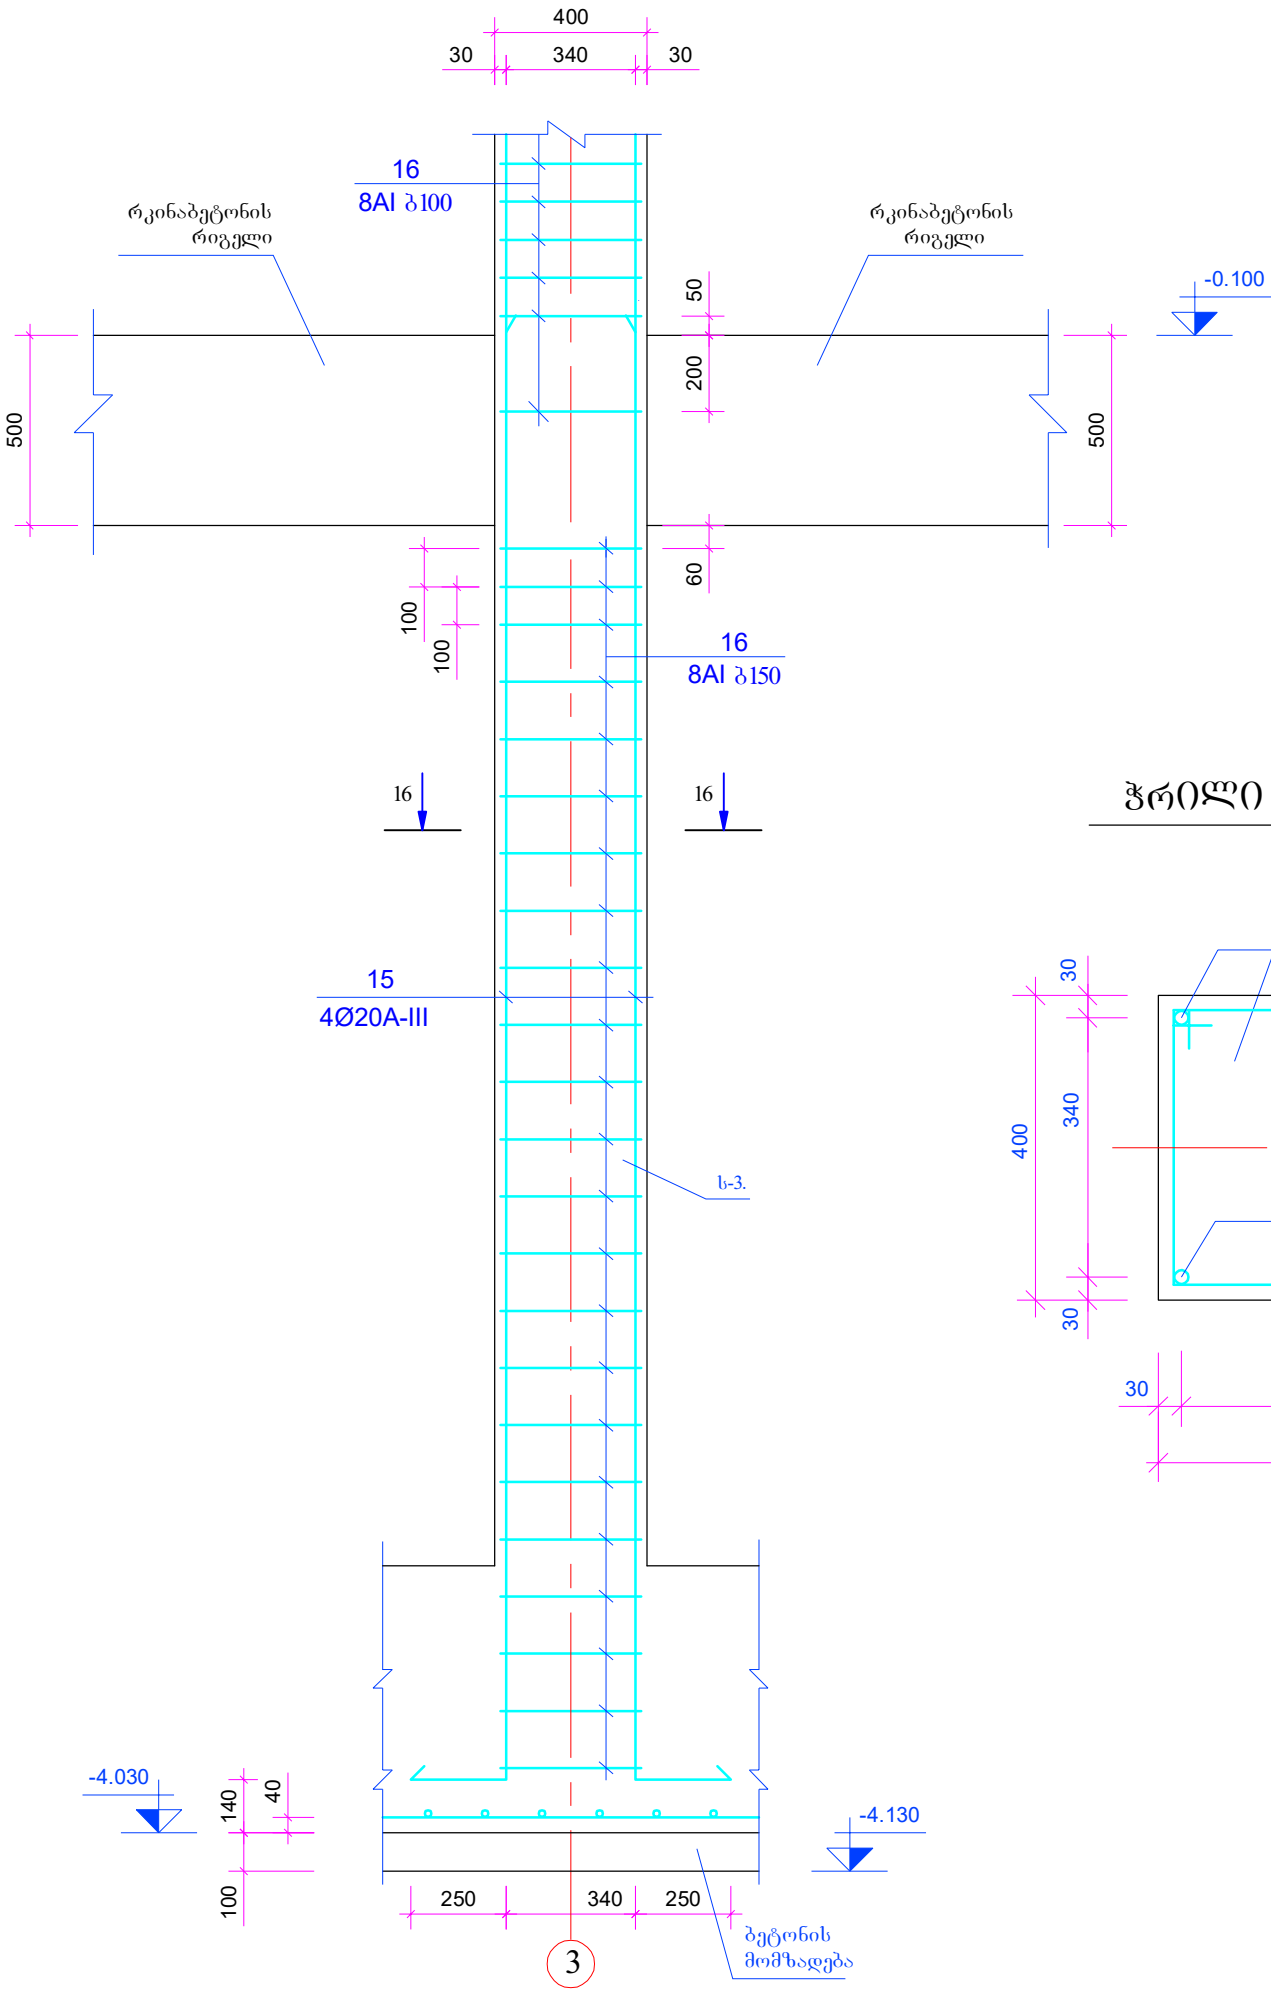


ჭრილი 16-16. მასშტაბი 1:10.

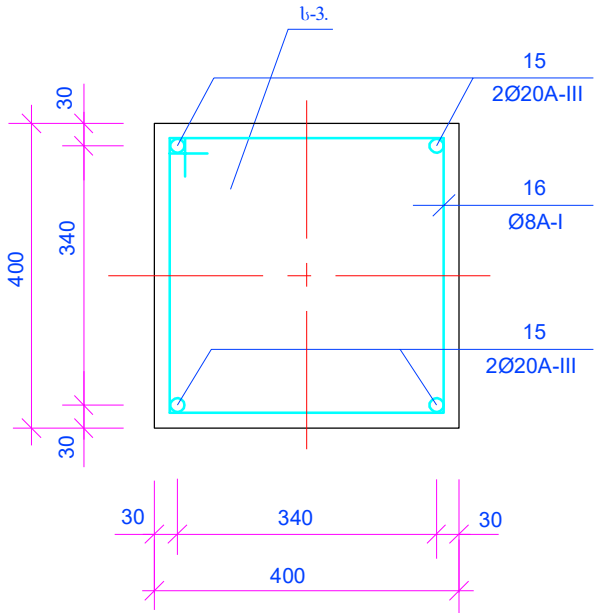

	2017 წ.	ფორმატი A-3	
	დაკვეთა NN		
სპეციფიკაცია:			
1. ს-3 --- მონოლითური რკინაბეტონის სვეტი.			
პირობითი ნიშნები			
შენიშვნა			
პროექტის სახელწოდება			
საბავშვო ბაღი			
შ.პ.ს.: "ქართული პროექტირების ჯგუფი"			
თანამდებობა	გვარი	ხელმოწერა	თარიღი
დირექტორი	გ.კობალაძე		
არქიტექტორი			
კონსტრუქტორი	გ. ლომიძე		
მაშტაბი	1:20; 1:10.	მონოლითური რკინაბეტონის სვეტი „ს-3“ (ფურცელი-1).	
თარიღი			
სტადია		ფურცელი	ფურცლები
მუშა ნახაზი		კ-24	


მონოლითური რკინაბეტონის
სვეტი „ს-3“ (ფურცელი-2).

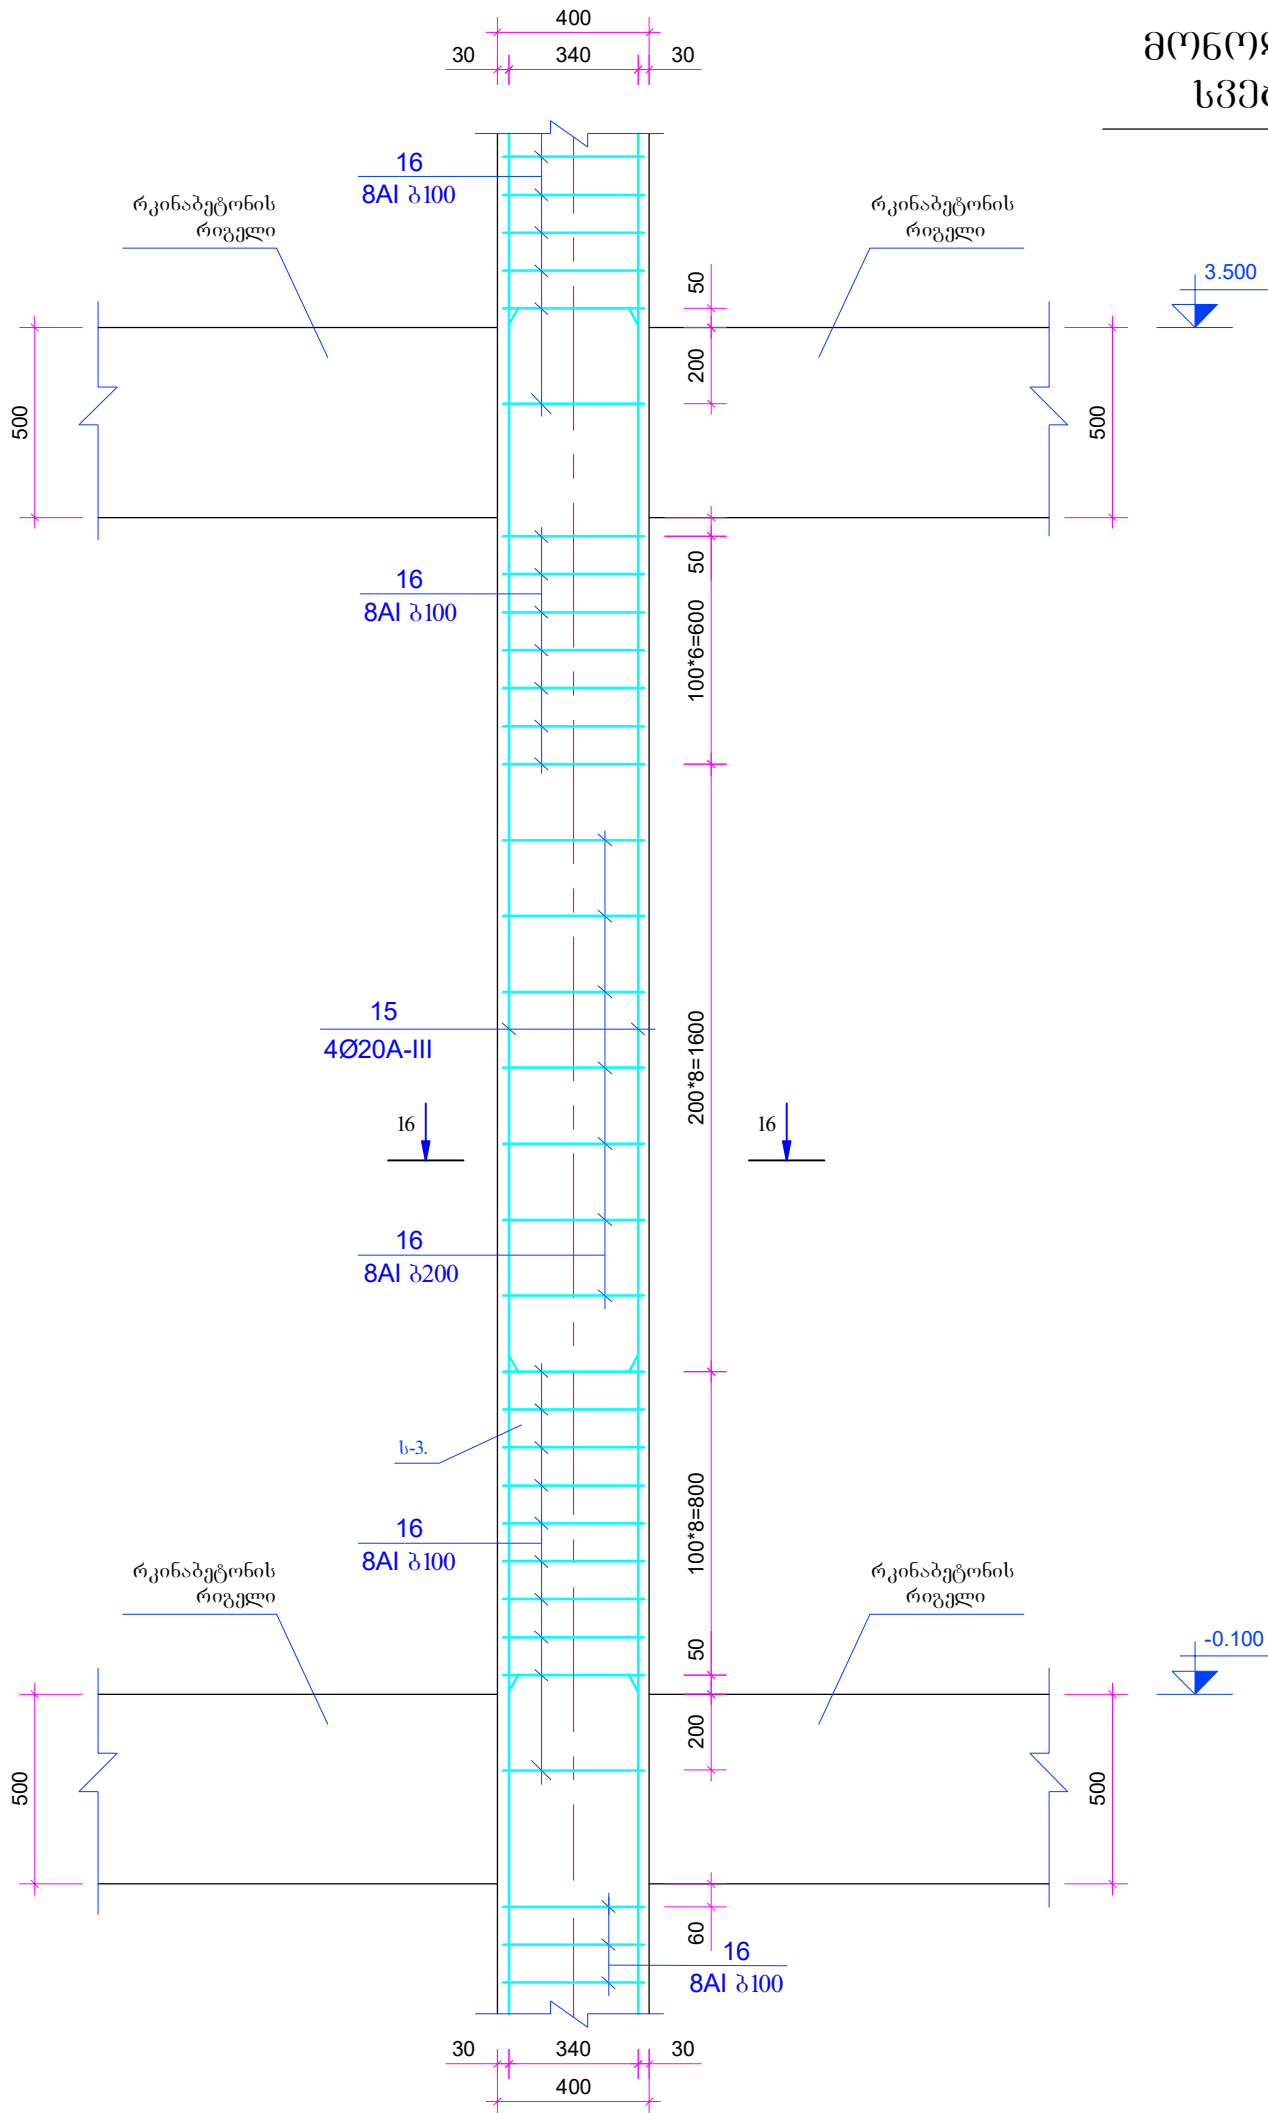

	2017 წ.	ფორმატი A-3	
	დაკვეთა NN		
სპეციფიკაცია:			
1. ს-3 --- მონოლითური რკინაბეტონის სვეტი.			
პირობითი ნიშნები			
შენიშვნა			
პროექტის სახელწოდება			
საბავშვო ბაღი			
შ.პ.ს.: "ქართული პროექტირების ჯგუფი"			
თანამდებობა	გვარი	ხელმოწერა	თარიღი
დირექტორი	გ.კობალაძე		
არქიტექტორი			
კონსტრუქტორი	გ. ლომიძე		
მაშტაბი	1:20.	მონოლითური რკინაბეტონის სვეტი „ს-3“ (ფურცელი-2).	
თარიღი			
სტადია		ფურცელი	ფურცლები
მუშა ნახაზი		კ-25	

მონოლითური რკინაბეტონის სვეტი „ს-3“ (ფურცელი-3).

მასშტაბი 1:20.

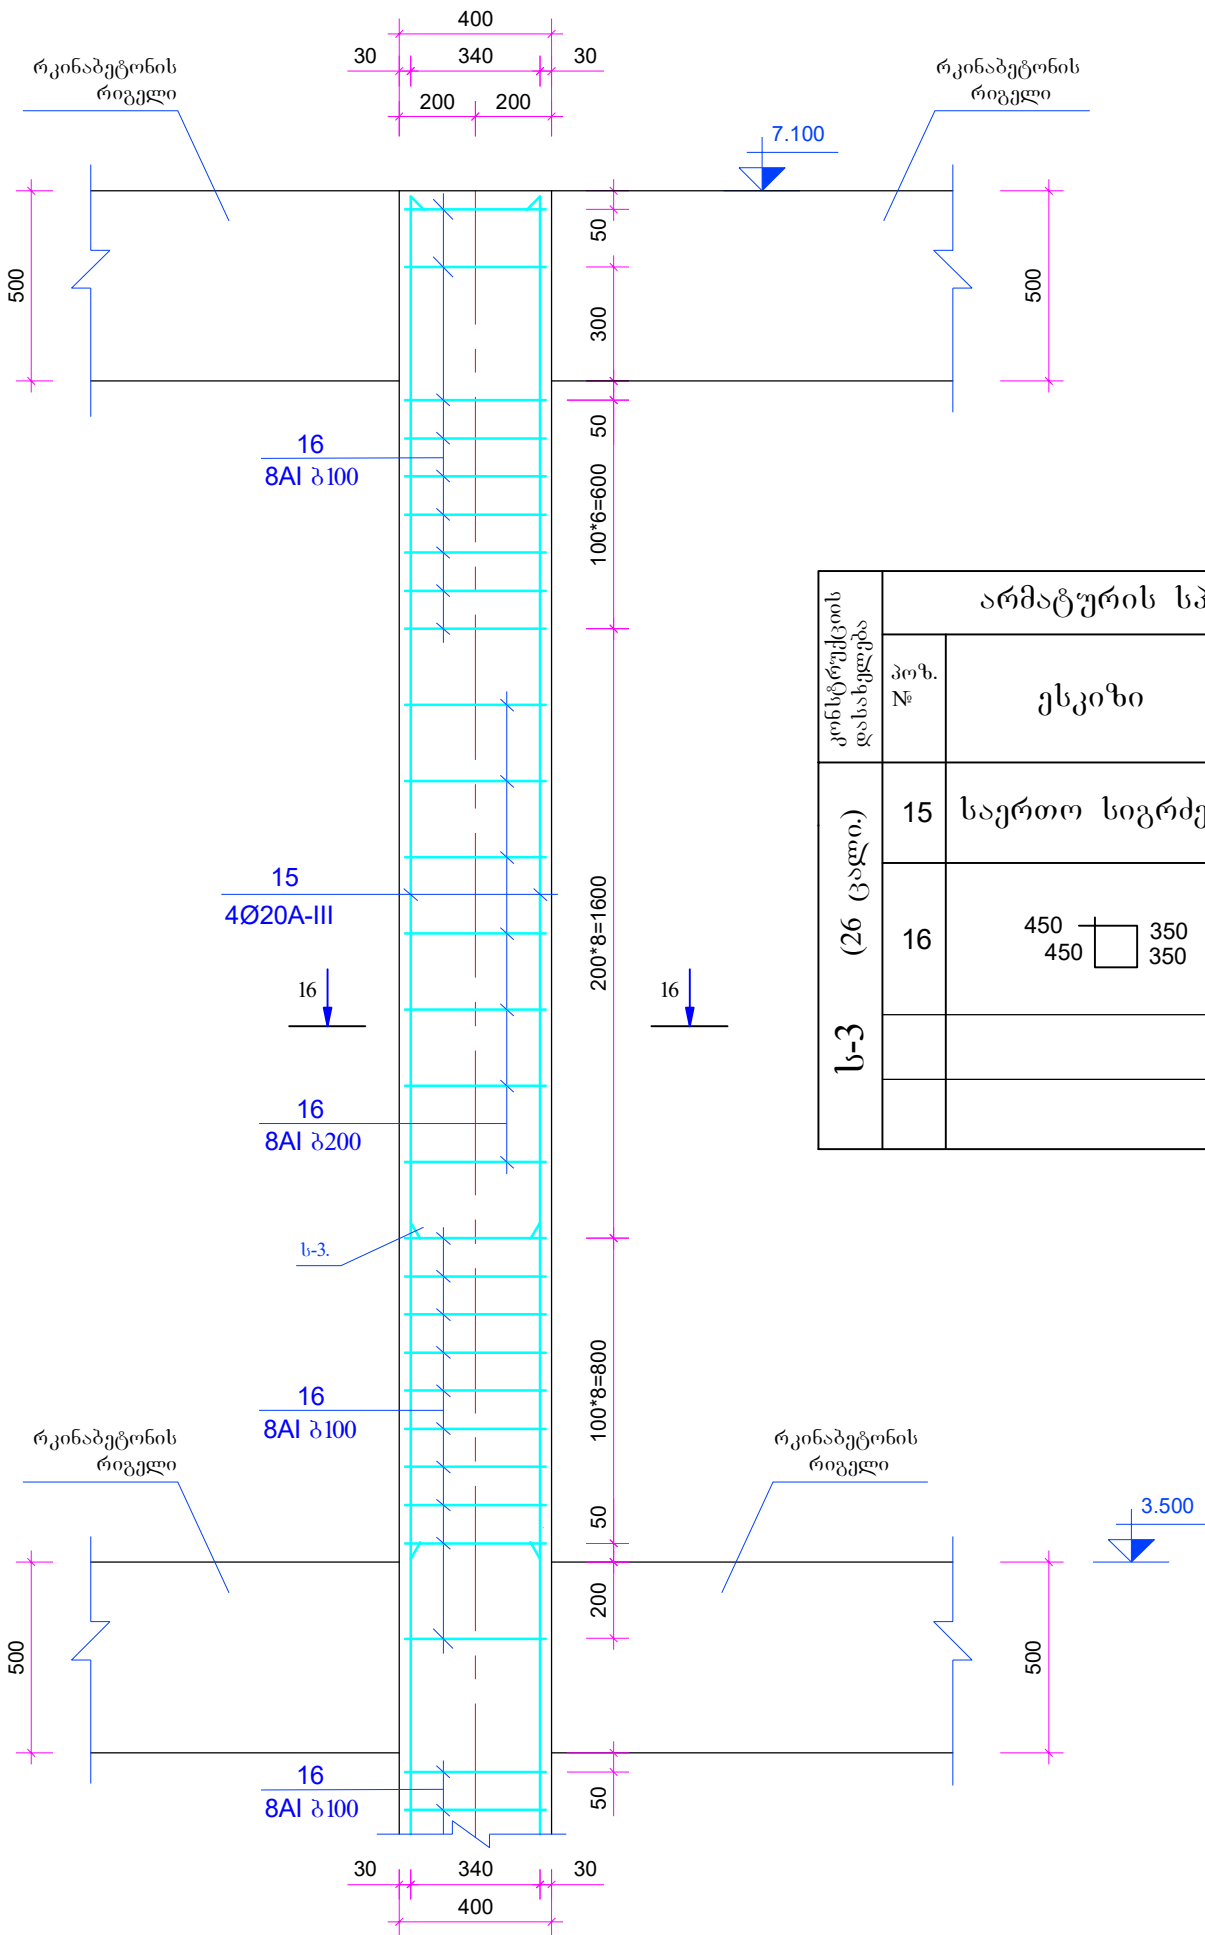

2017 წ.

დაკვეთა NN

ფორმატი A-3

სპეციფიკაცია:

1. ს-3 --- მონოლითური რკინაბეტონის სვეტი.

პირობითი ნიშნები


შენიშვნა

პროექტის სახელწოდება

საბავშვო ბაღი


შ.პ.ს.: "ქართული პროექტირების ჯგუფი"

თანამდებობა	გვარი	ხელმოწერა	თარიღი
დირექტორი	გ.კობალაძე		
არქიტექტორი			
კონსტრუქტორი	გ. ლომიძე		
მამტაბი	1:20.	მონოლითური რკინაბეტონის სვეტი „ს-3“ (ფურცელი-3).	
თარიღი			
სტადია		ფურცელი	ფურცლები
მუშა ნახაზი		კ-26	

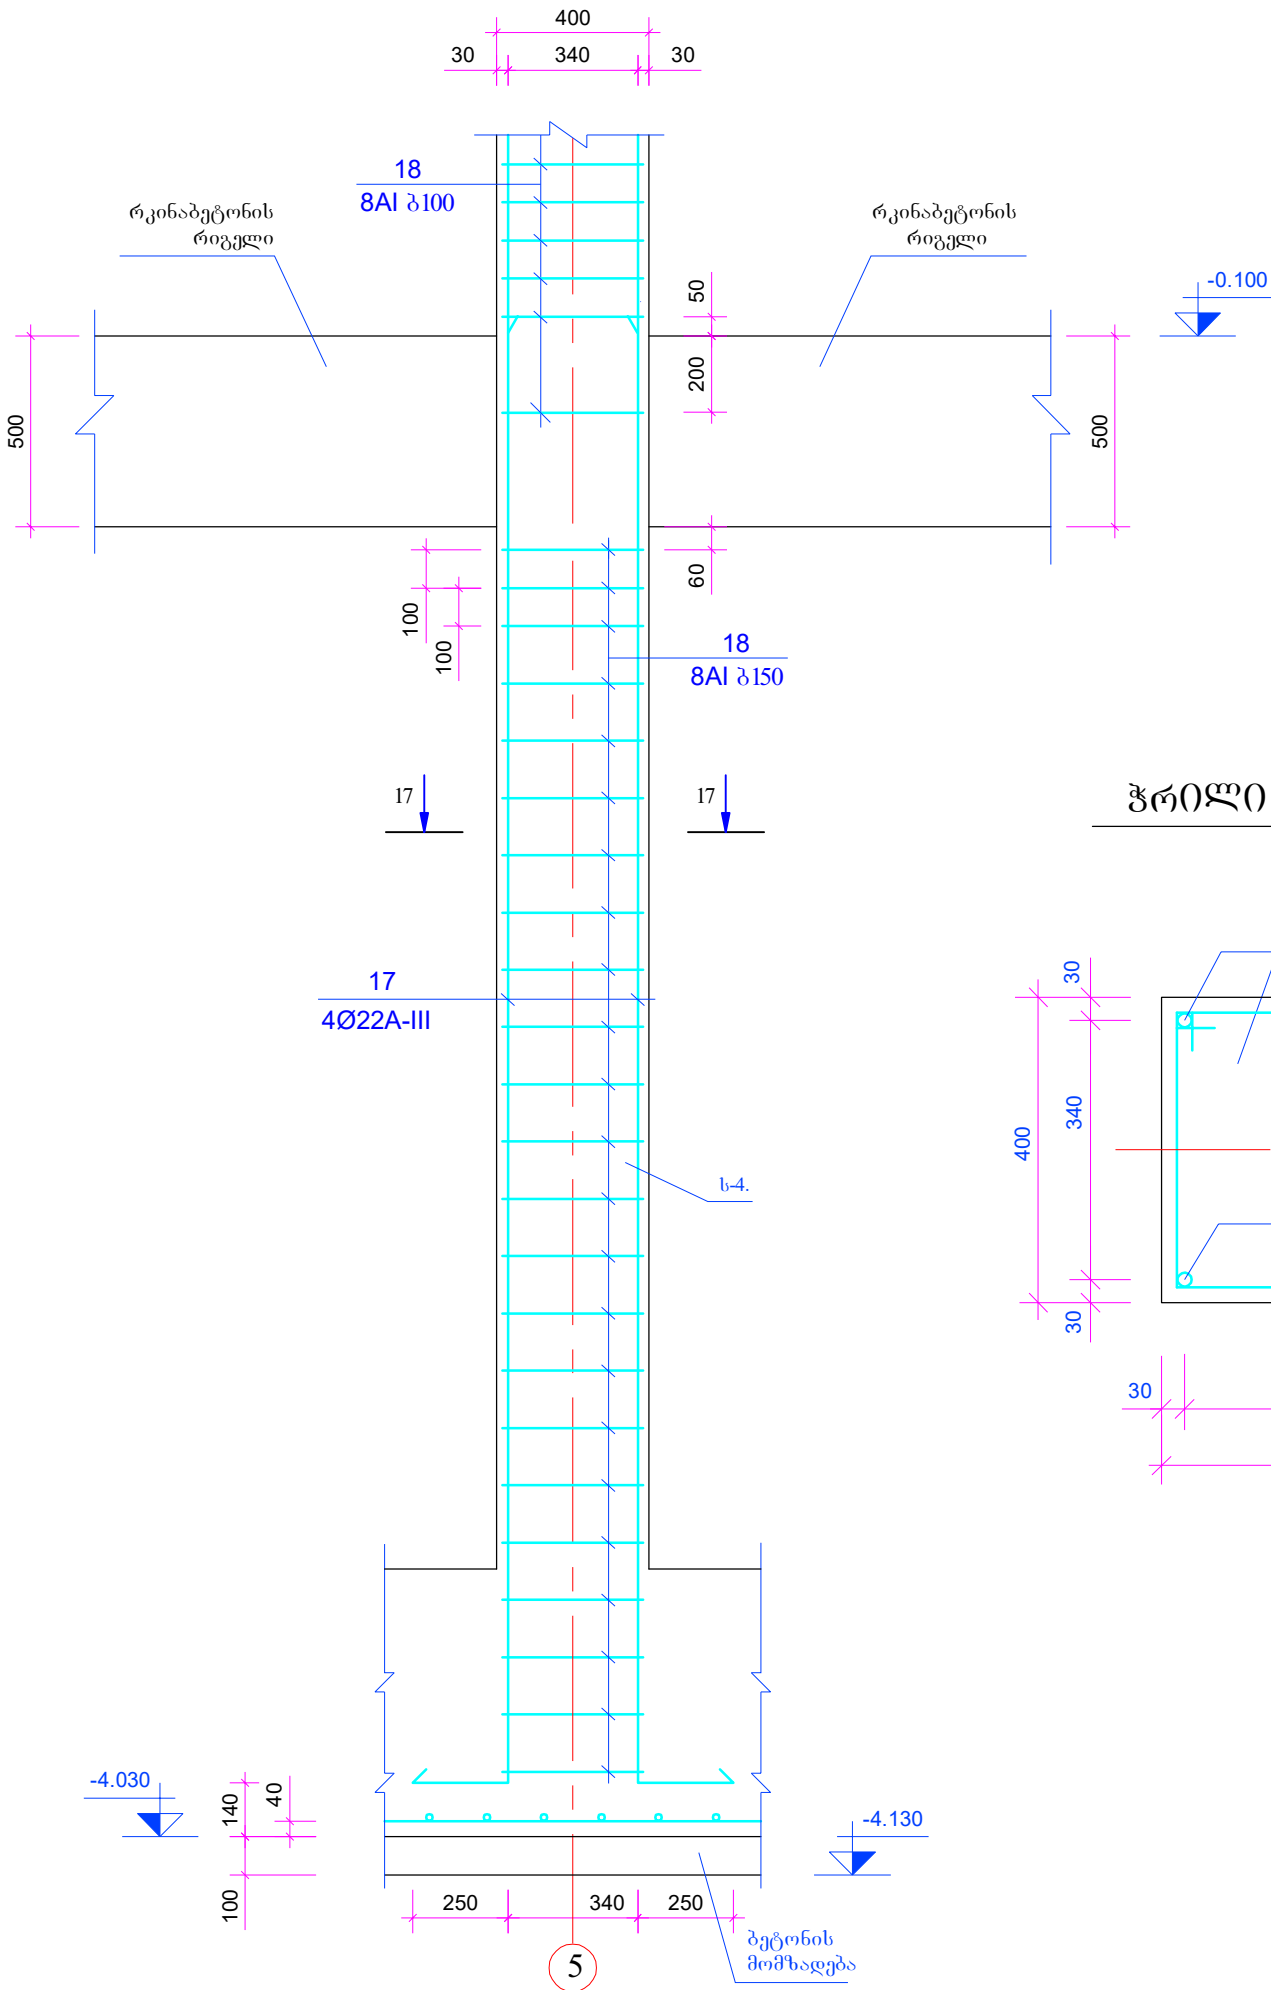


ჭრილი 17-17.

მასშტაბი 1:10.

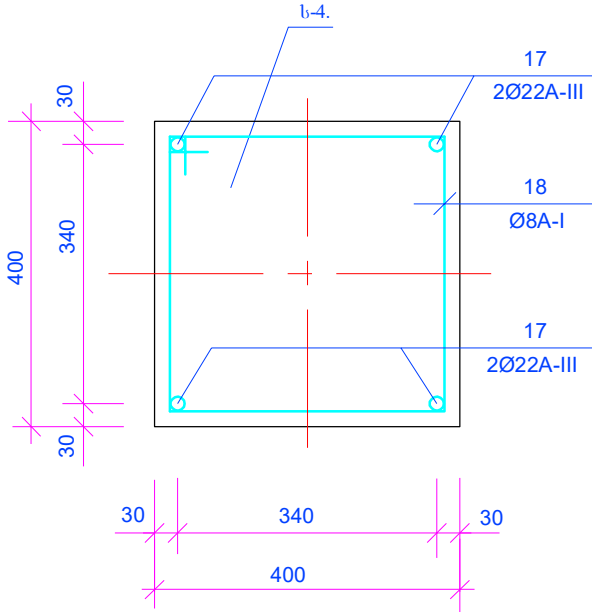


	2017 წ.	ფორმატი A-3	
	დაკვეთა NN		
სპეციფიკაცია:			
1. ს-4 --- მონოლითური რკინაბეტონის სვეტი.			
პირობითი ნიშნები			
შენიშვნა			
პროექტის სახელწოდება			
საბავშვო ბაღი			
შ.პ.ს.: "ქართული პროექტირების ჯგუფი"			
თანამდებობა	გვარი	ხელმოწერა	თარიღი
დირექტორი	გ.კობალაძე		
არქიტექტორი			
კონსტრუქტორი	გ. ლომიძე		
მამტაბი	1:20; 1:10.	მონოლითური რკინაბეტონის სვეტი „ს-4“ (ფურცელი-1).	
თარიღი			
სტადია		ფურცელი	ფურცლებ
მუშა ნახაზი		კ-27	

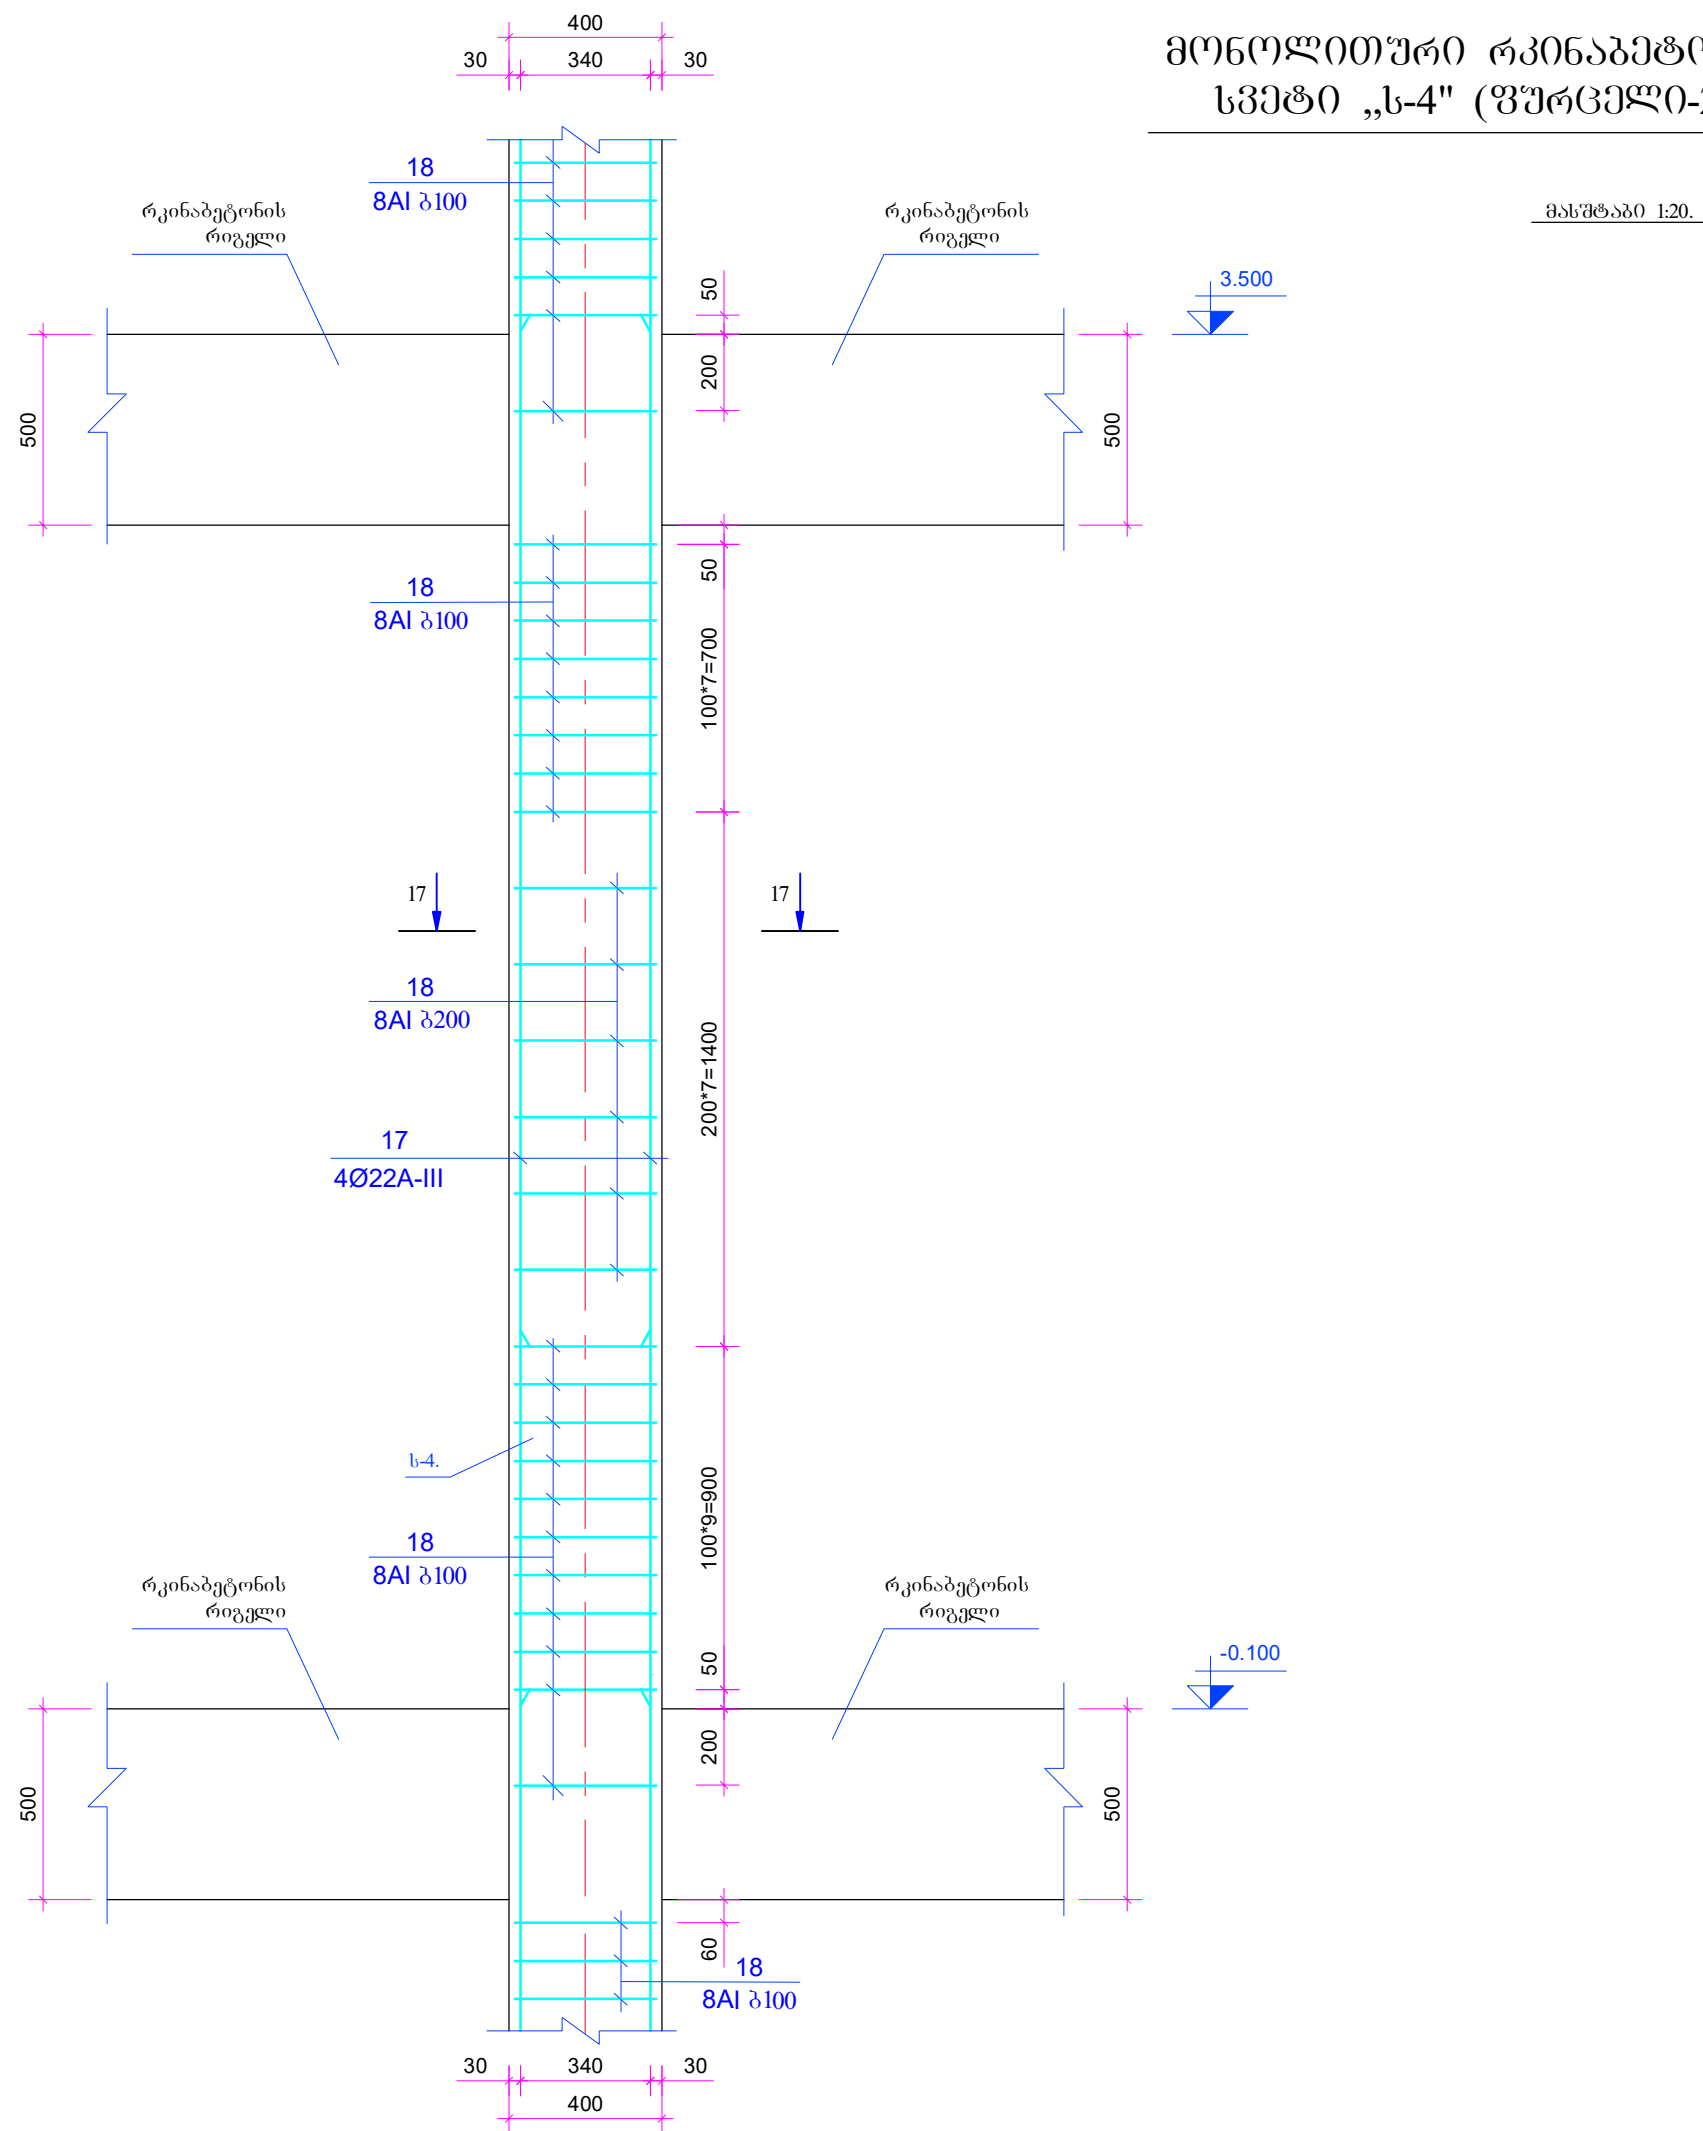

	2017 წ.	ფორმატი A-3	
	დაკვეთა NN		
სპეციფიკაცია:			
1. ს-4 --- მონოლითური რკინაბეტონის სვეტი.			
პირობითი ნიშნები			
შენიშვნა			
პროექტის სახელწოდება			
საბავშვო ბაღი			
შ.პ.ს.: "ქართული პროექტირების ჯგუფი"			
თანამდებობა	გვარი	ხელმოწერა	თარიღი
დირექტორი	გ.კობალაძე		
არქიტექტორი			
კონსტრუქტორი	გ. ლომიძე		
მასშტაბი	1:20.	მონოლითური რკინაბეტონის სვეტი „ს-4“ (ფურცელი-2).	
თარიღი			
სტადია		ფურცელი	ფურცლები
მუშა ნახაზი		კ-28	

მონოლითური რკინაბეტონის სვეტი „ს-4“ (ფურცელი-3).
მასშტაბი 1:20.

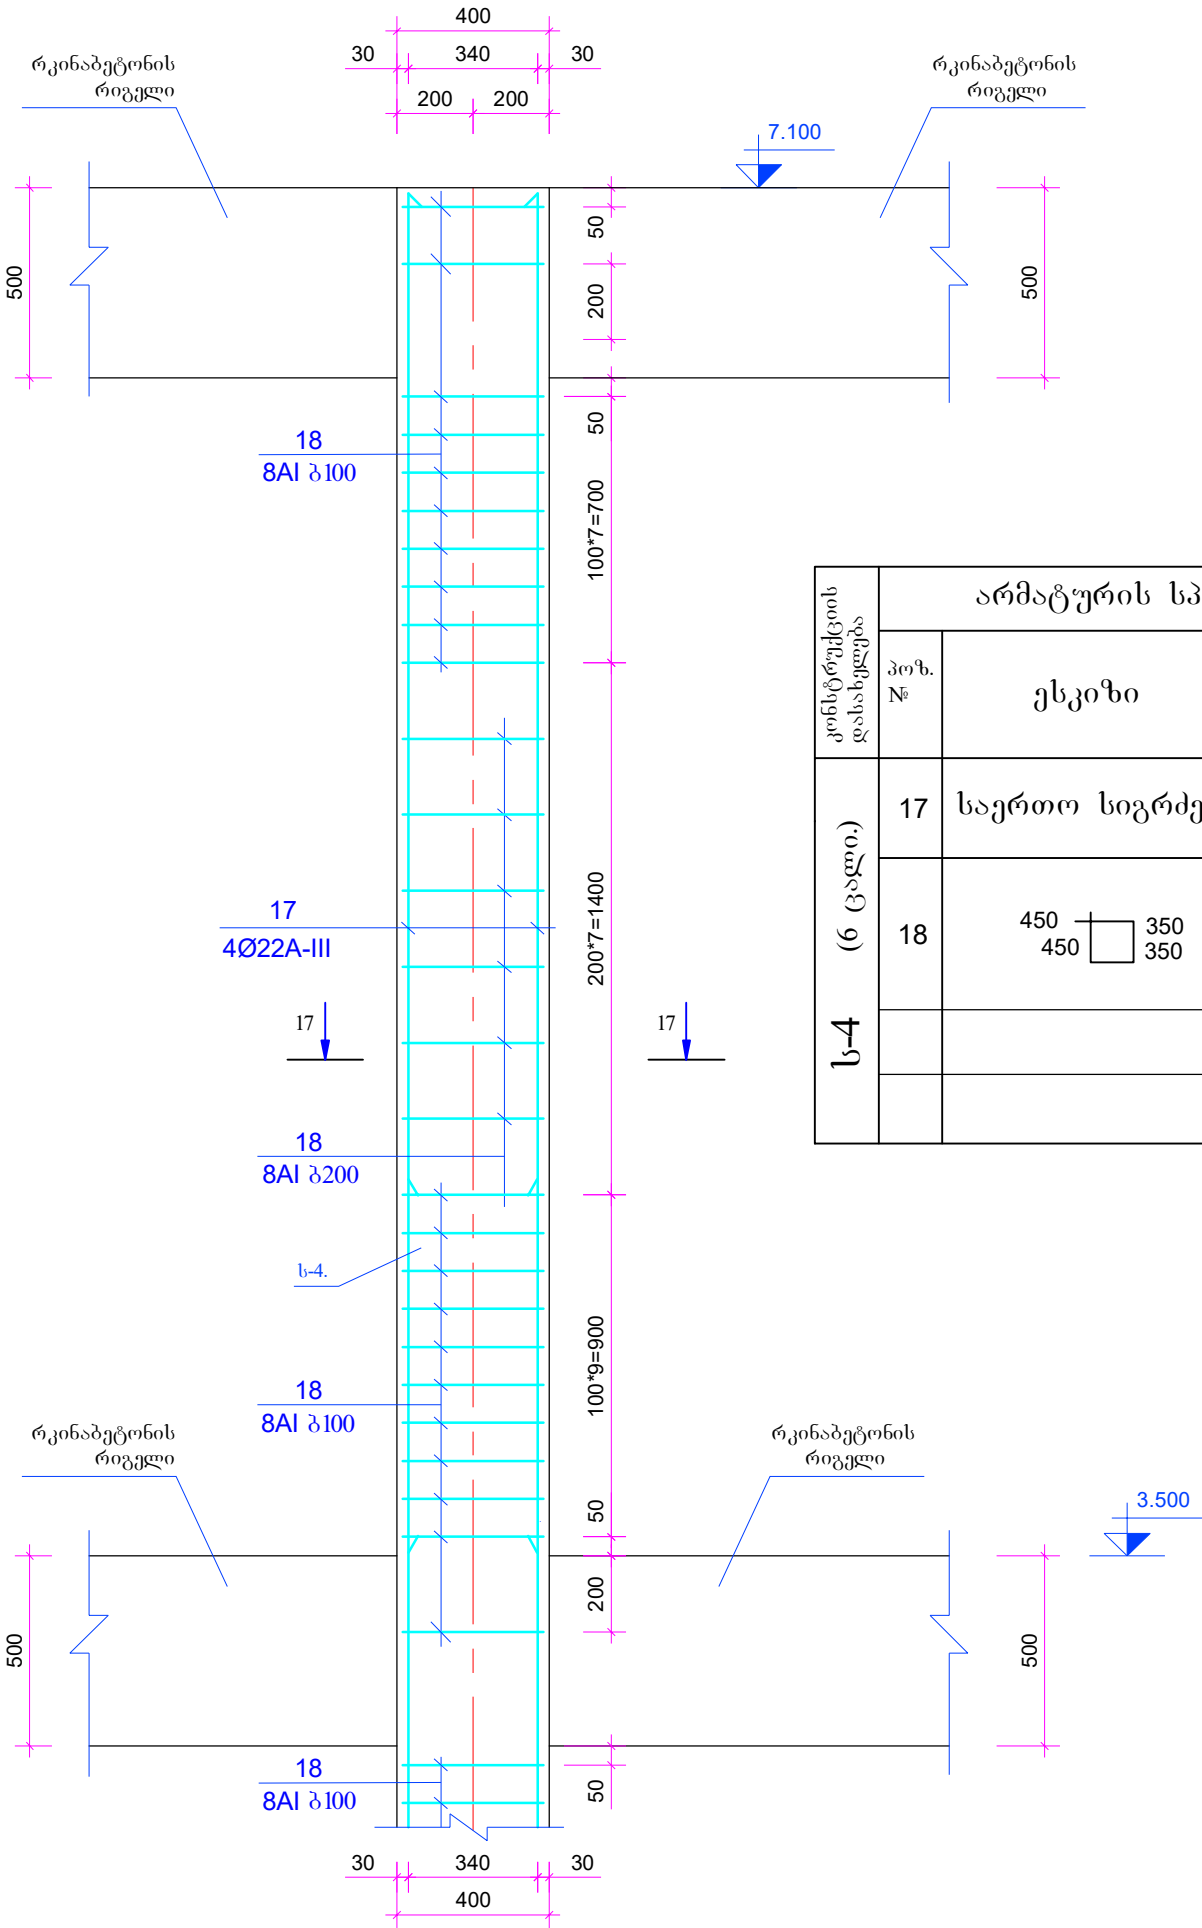

კონსტრუქციის დასახელება	არმატურის სპეციფიკაცია ერთ ელემენტზე.						არმატურის ამოკრება		
	პოზ. №	ესკიზი	Ø მმ.	l მმ.	n ც.	n _{xl} მ.	Ø მმ.	L მ.	Q კგ.
ს-4 (6 ცალი.)	17	საერთო სიგრძე	22AIII	-	-	54.56	22AIII	54.56	162.59
	18		8AI	1600	77	123.20	8AI	123.20	48.66
							AIII= 162.59 კგ. AI= 48.66 კგ. Vბ= 1.67 მ. ³ B-25		

სპეციფიკაცია:

1. ს-4 --- მონოლითური რკინაბეტონის სვეტი.

პირობითი ნიშნები


შენიშვნა

პროექტის სახელწოდება

საბავშვო ბაღი

შ.პ.ს.: "ქართული პროექტირების ჯგუფი"


თანამდებობა	გვარი	ხელმოწერა	თარიღი
დირექტორი	გ.კობალაძე		
არქიტექტორი			
კონსტრუქტორი	გ. ლომიძე		
მაშტაბი	1:20.	მონოლითური რკინაბეტონის სვეტი „ს-4“ (ფურცელი-3).	
თარიღი			
სტადია		ფურცელი	ფურცლები
მუშა ნახაზი		კ-29	

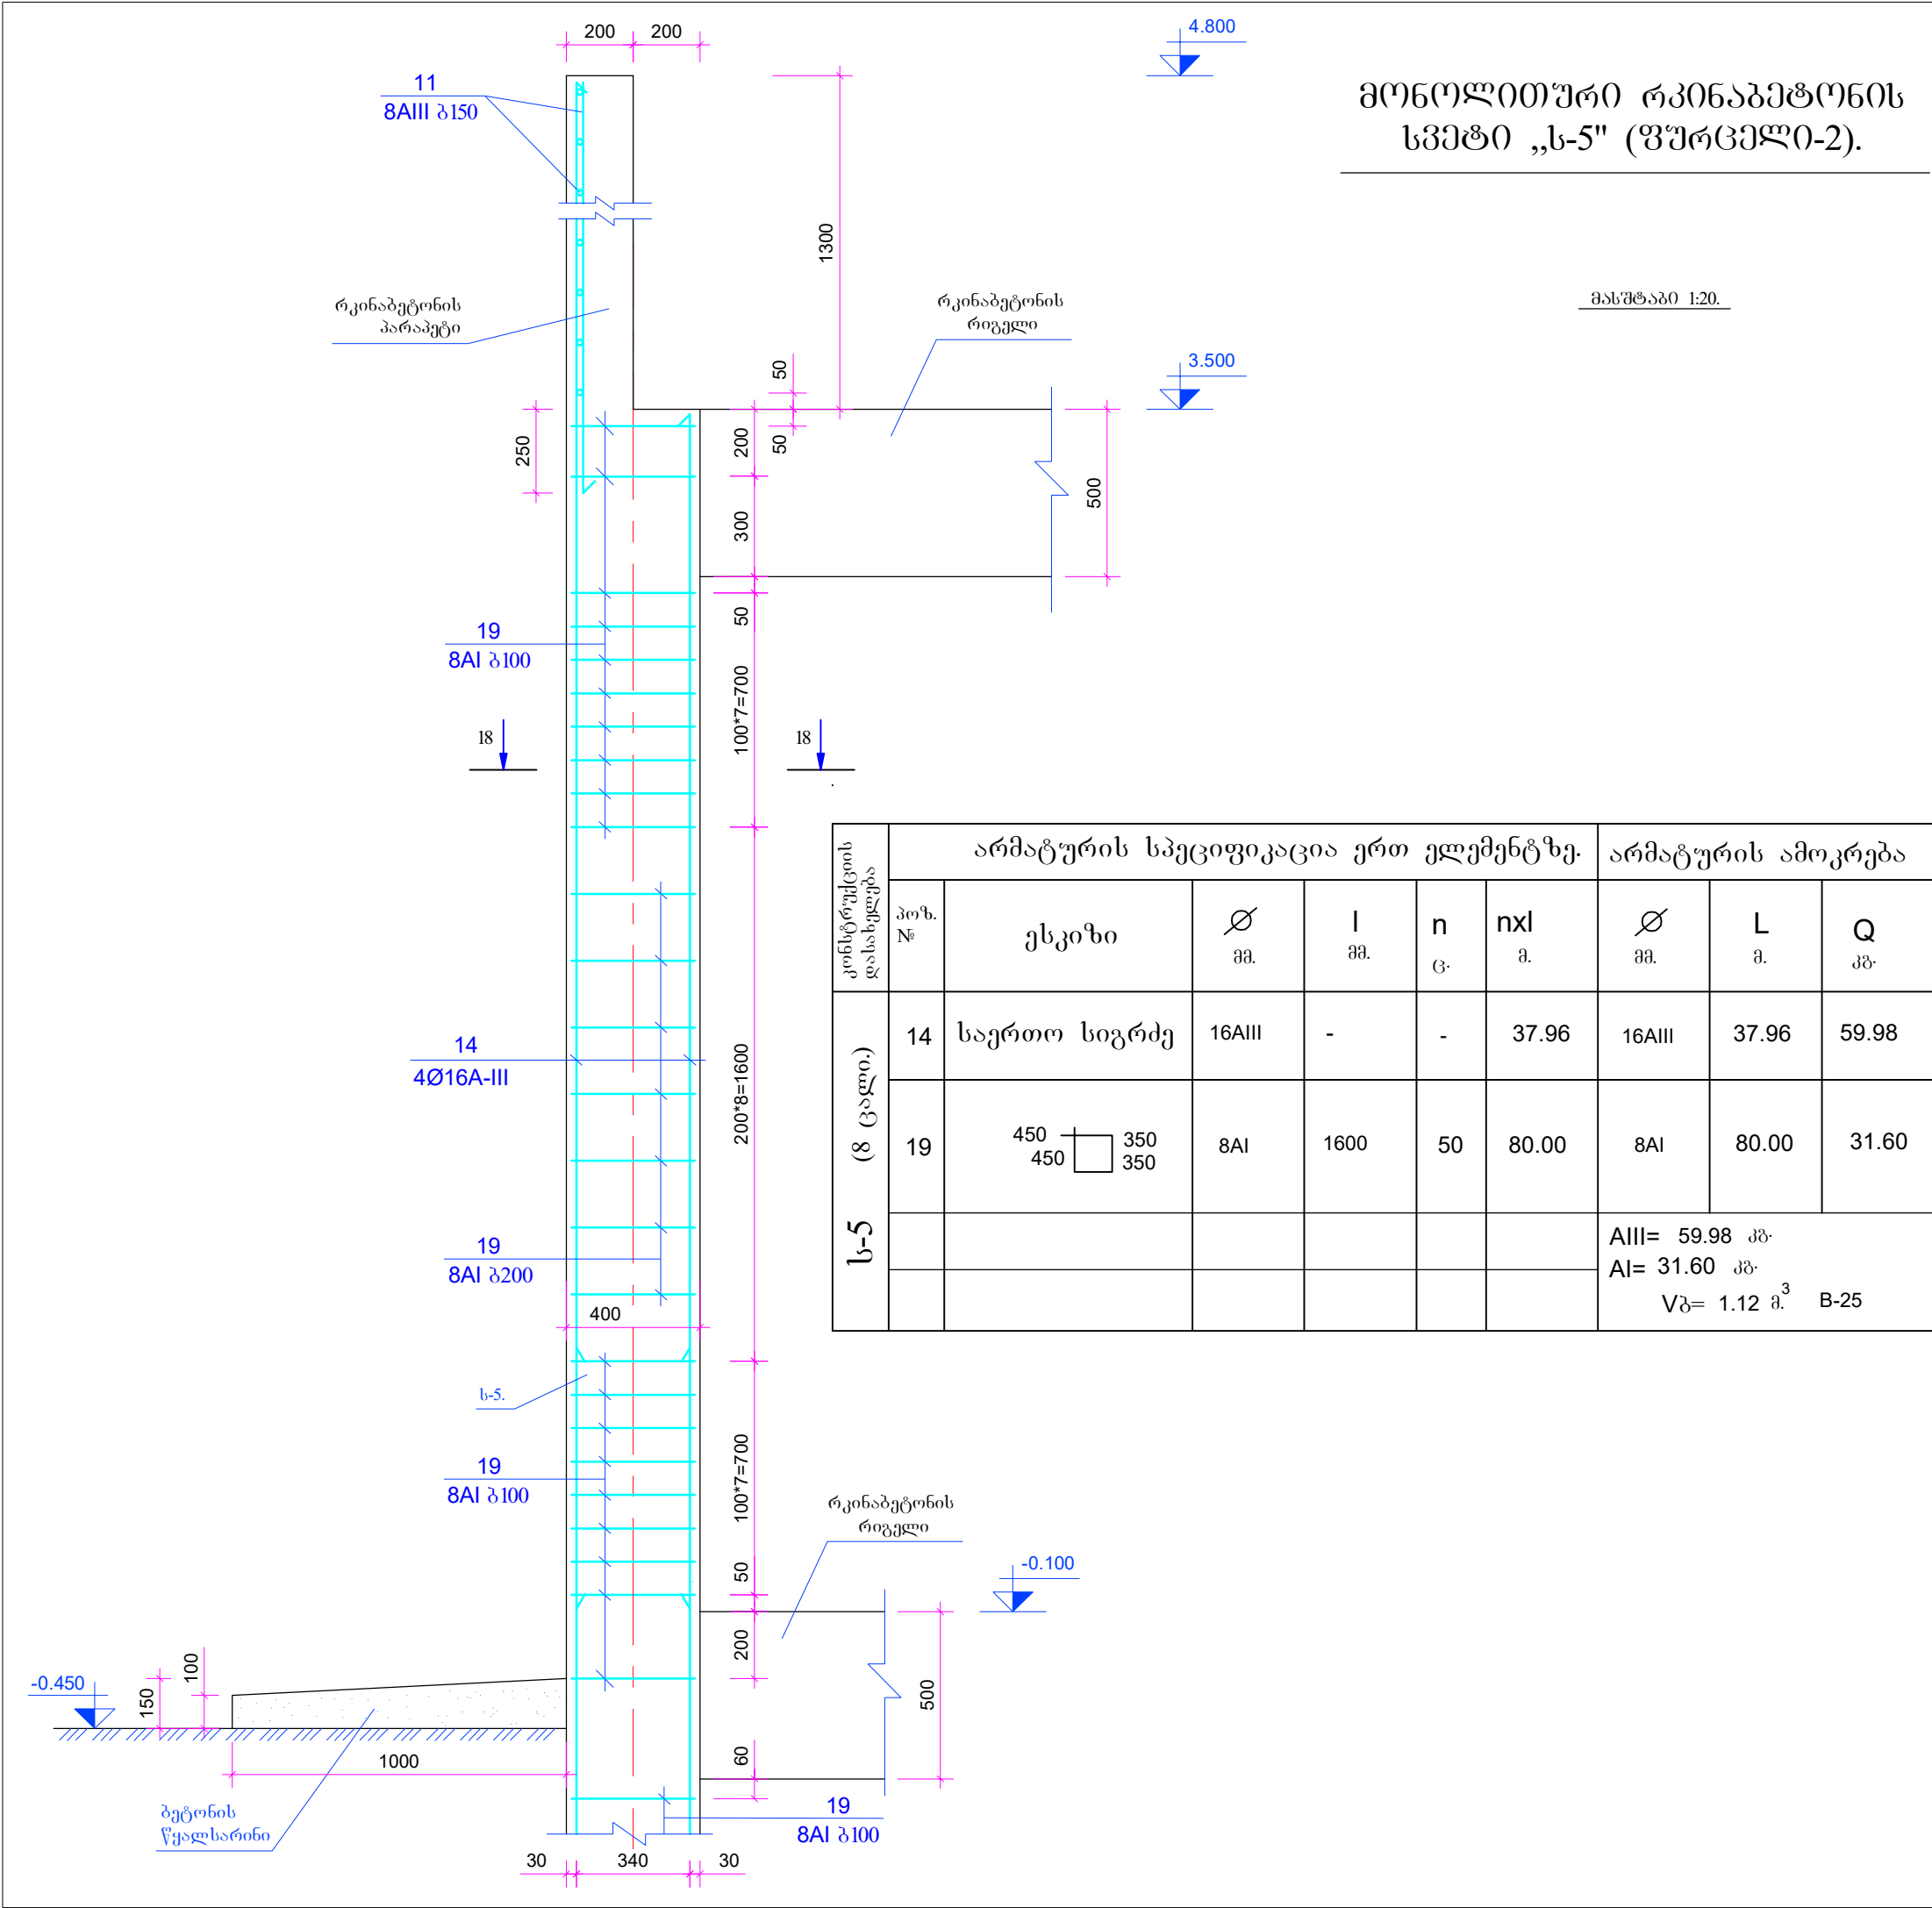

მონოლითური რკინაბეტონის სვეტი „ს-5“ (ფურცელი-2).


მასშტაბი 1:20.

	2017 წ.	ფორმატი A-3	
	დაკვეთა NN		
სპეციფიკაცია:			
1. ს-5 --- მონოლითური რკინაბეტონის სვეტი.			
პირობითი ნიშნები			
შენიშვნა			
პროექტის სახელწოდება			
საბავშვო ბაღი			
შ.პ.ს.: "ქართული პროექტირების ჯგუფი"			
თანამდებობა	გვარი	ხელმოწერა	თარიღი
დირექტორი	გ.კობალაძე		
არქიტექტორი			
კონსტრუქტორი	გ. ლომიძე		
მაშტაბი	1:20.	მონოლითური რკინაბეტონის სვეტი „ს-5“ (ფურცელი-2).	
თარიღი			
სტადია		ფურცელი	ფურცლები
მუშა ნახაზი		კ-31	

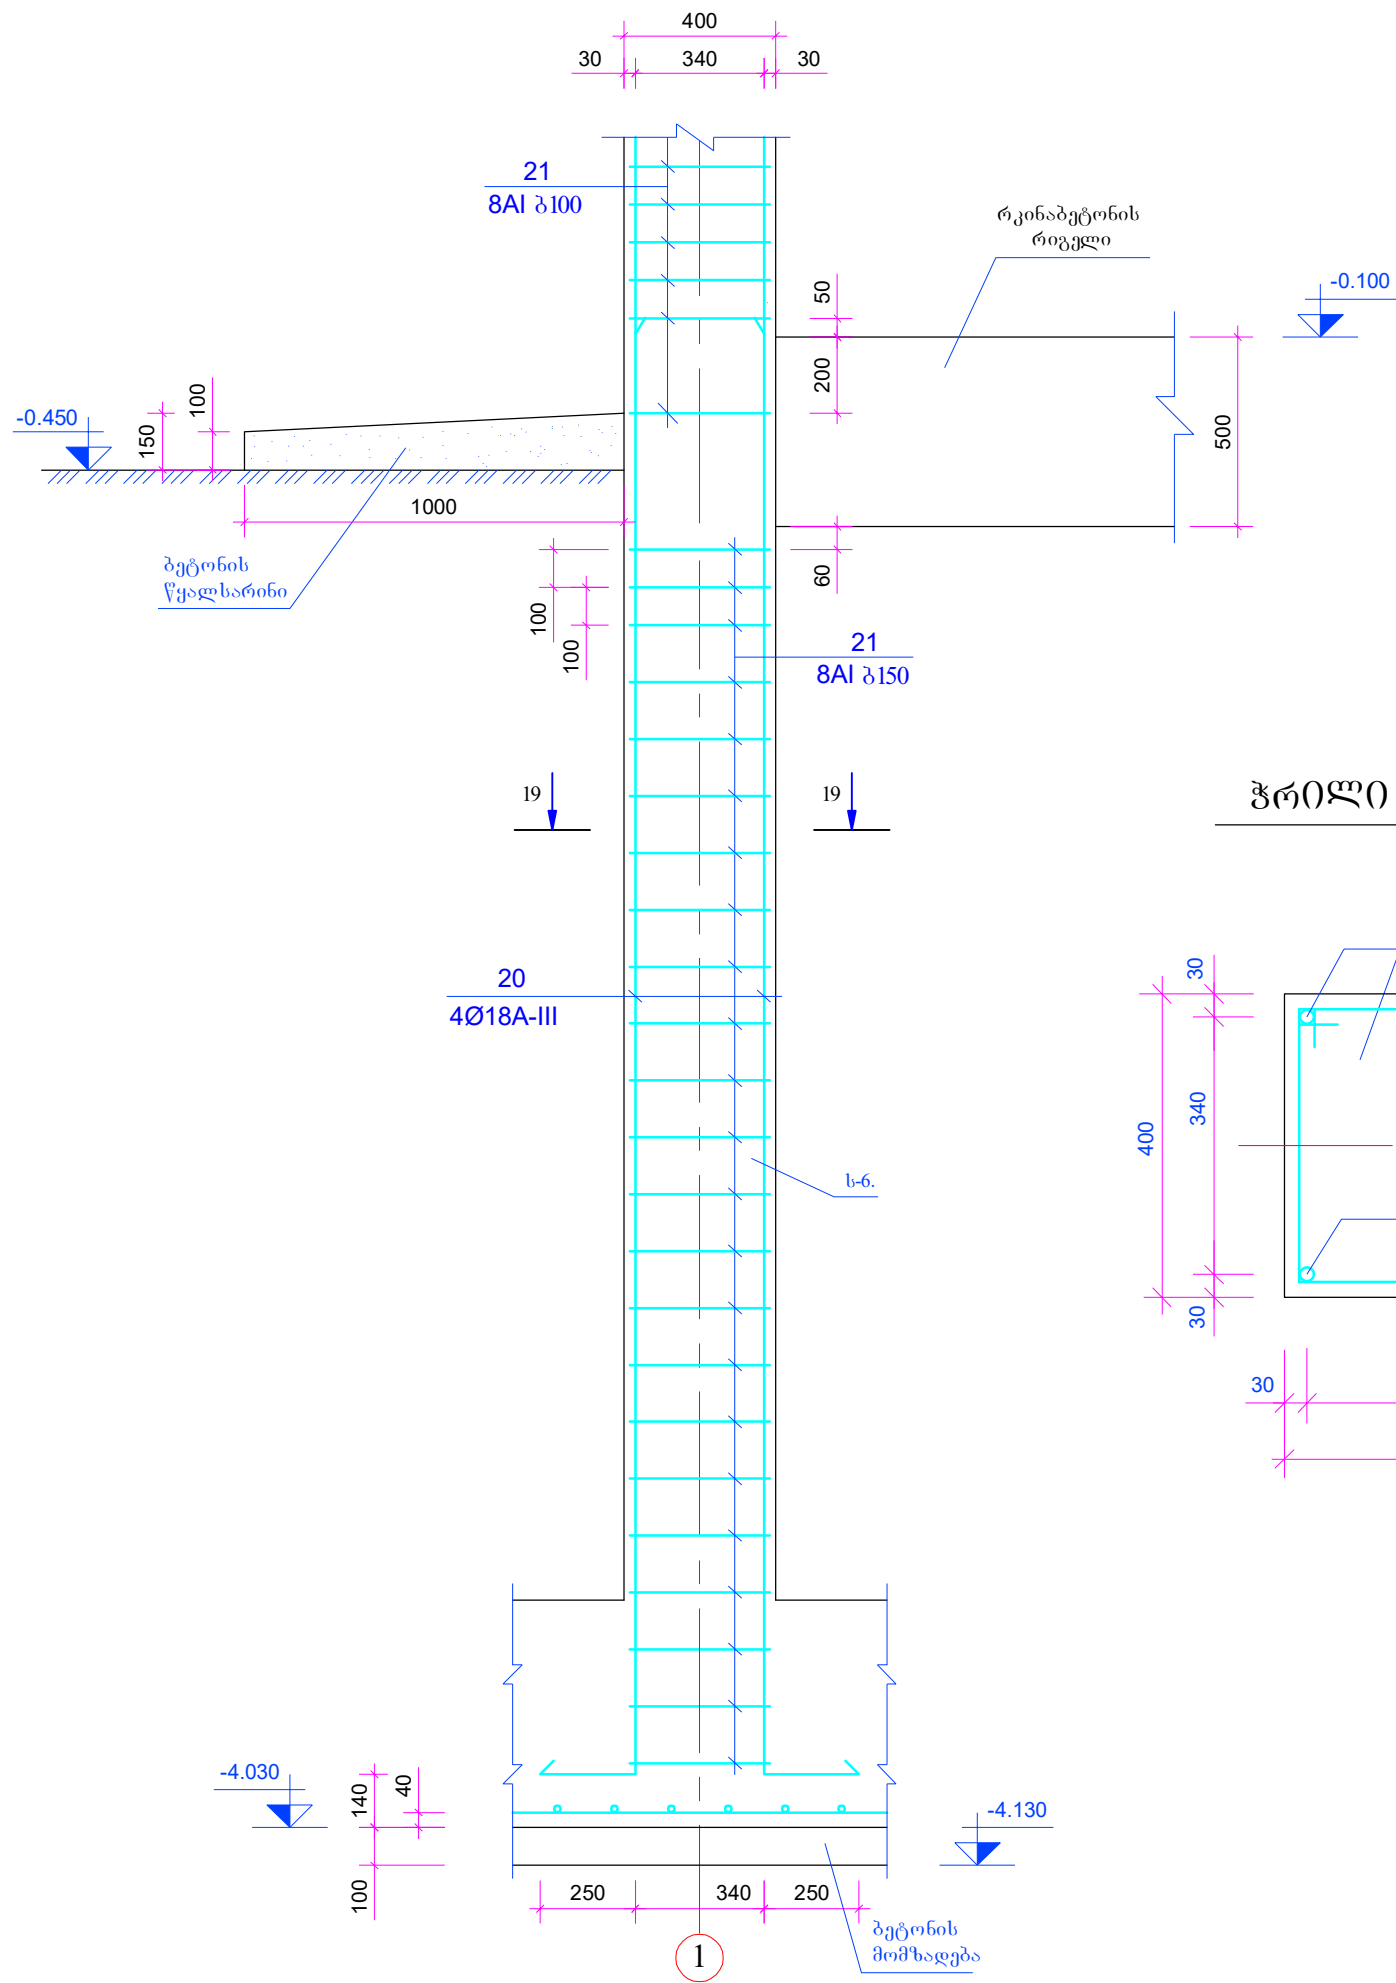


ჭრილი 19-19.

მასშტაბი 1:10.

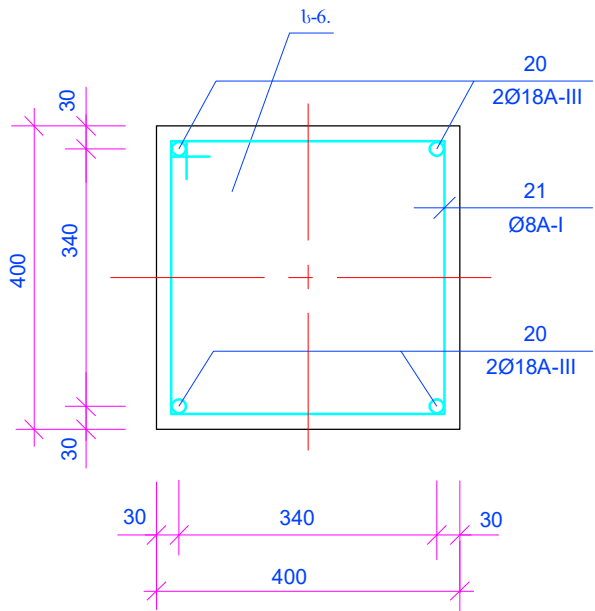

	შპს/წ.	ფორმატი A-3	
	დაკვეთა NN		
სპეციფიკაცია:			
1. ს-6 --- მონოლითური რკინაბეტონის სვეტი.			
პირობითი ნიშნები			
შენიშვნა			
პროექტის სახელწოდება			
საბავშვო ბაღი			
შ.პ.ს.: "ქართული პროექტირების ჯგუფი"			
თანამდებობა	გვარი	ხელმოწერა	თარიღი
დირექტორი	გ.კობალაძე		
არქიტექტორი			
კონსტრუქტორი	გ. ლომიძე		
მაშტაბი	1:20; 1:10.	მონოლითური რკინაბეტონის სვეტი „ს-6“ (ფურცელი-1).	
თარიღი			
სტადია		ფურცელი	ფურცლები
მუშა ნახაზი		კ-32	

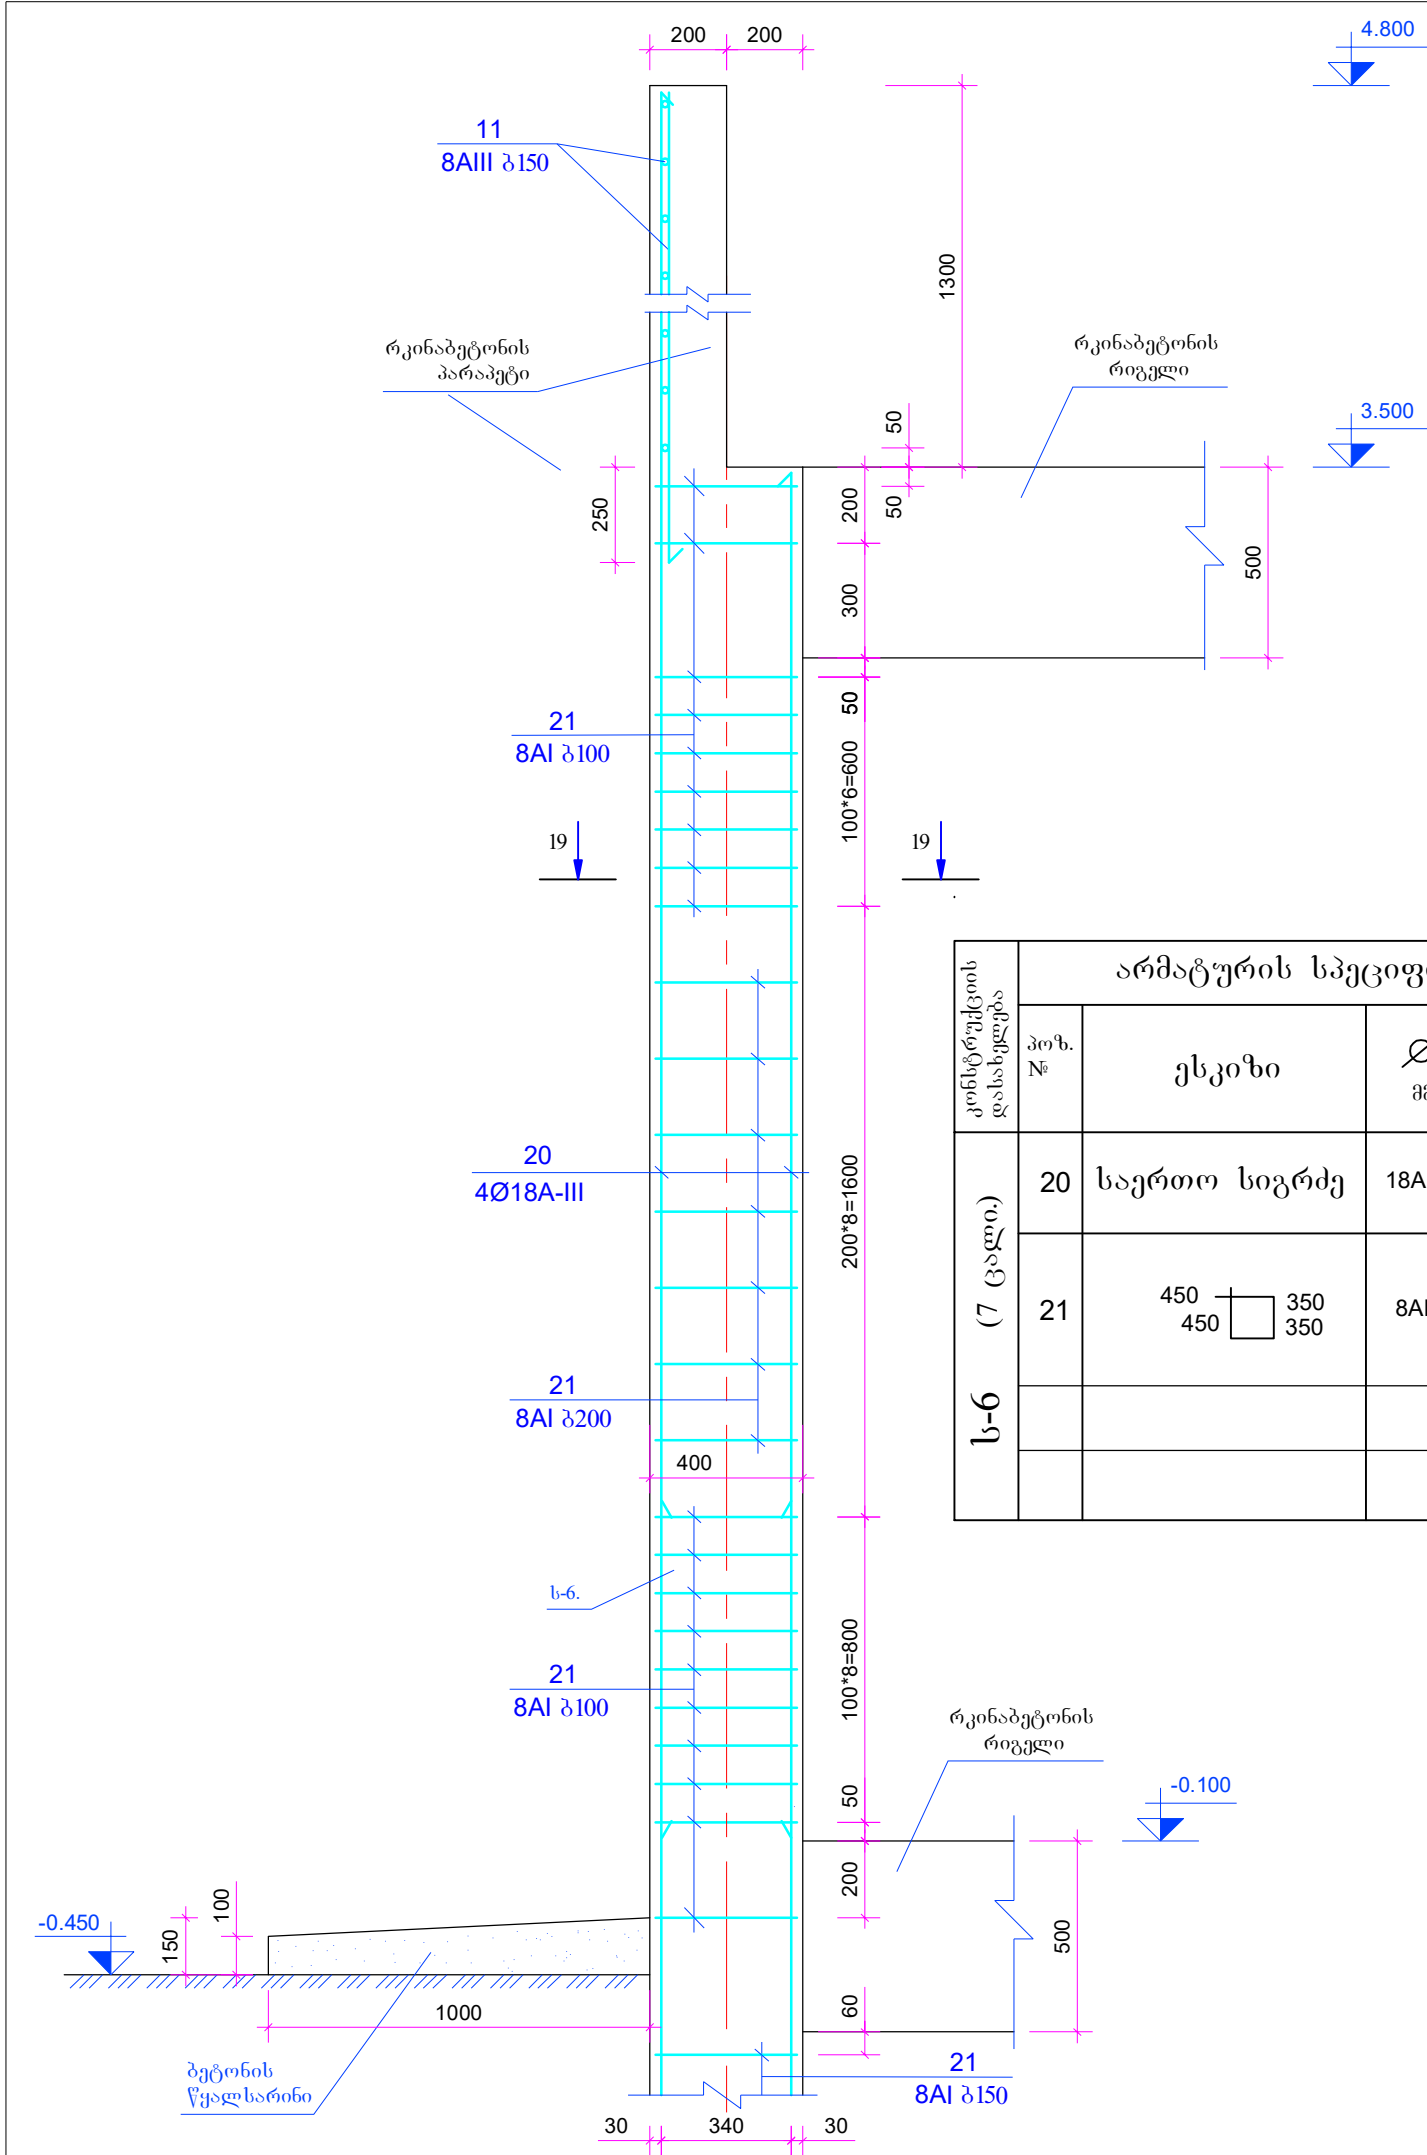


მონოლითური რკინაბეტონის
სვეტი „ს-6“ (ფურცელი-2).


მასშტაბი 1:20.

კონსტრუქციის დასახელება	არმატურის სპეციფიკაცია ერთ ელემენტზე						არმატურის ამოკრება		
	პოზ. №	ესკიზი	Ø მმ.	l მმ.	n ც.	n×l მ.	Ø მმ.	L მ.	Q კგ.
ს-6 (7 ცალი.)	20	საერთო სიგრძე	18AIII	-	-	37.36	18AIII	37.36	74.72
	21		8AI	1600	50	80.00	8AI	80.00	31.60
							AIII= 74.72 კგ. AI= 31.60 კგ. Vბ= 1.11 მ. ³ B-25		


	2017 წ. დაკვეთა NN	ფორმატი A-3	
სპეციფიკაცია:			
1. ს-5 --- მონოლითური რკინაბეტონის სვეტი.			
პირობითი ნიშნები			
შენიშვნა			
პროექტის სახელწოდება			
საბავშვო ბაღი			
შ.პ.ს.: "ქართული პროექტირების ჯგუფი"			
თანამდებობა	გვარი	ხელმოწერა	თარიღი
დირექტორი	გ.კობალაძე		
არქიტექტორი			
კონსტრუქტორი	გ. ლომიძე		
მაშტაბი	1:20.	მონოლითური რკინაბეტონის სვეტი „ს-6“ (ფურცელი-2).	
თარიღი			
სტადია		ფურცელი	ფურცლებ
მუშა ნახაზი		კ-33	

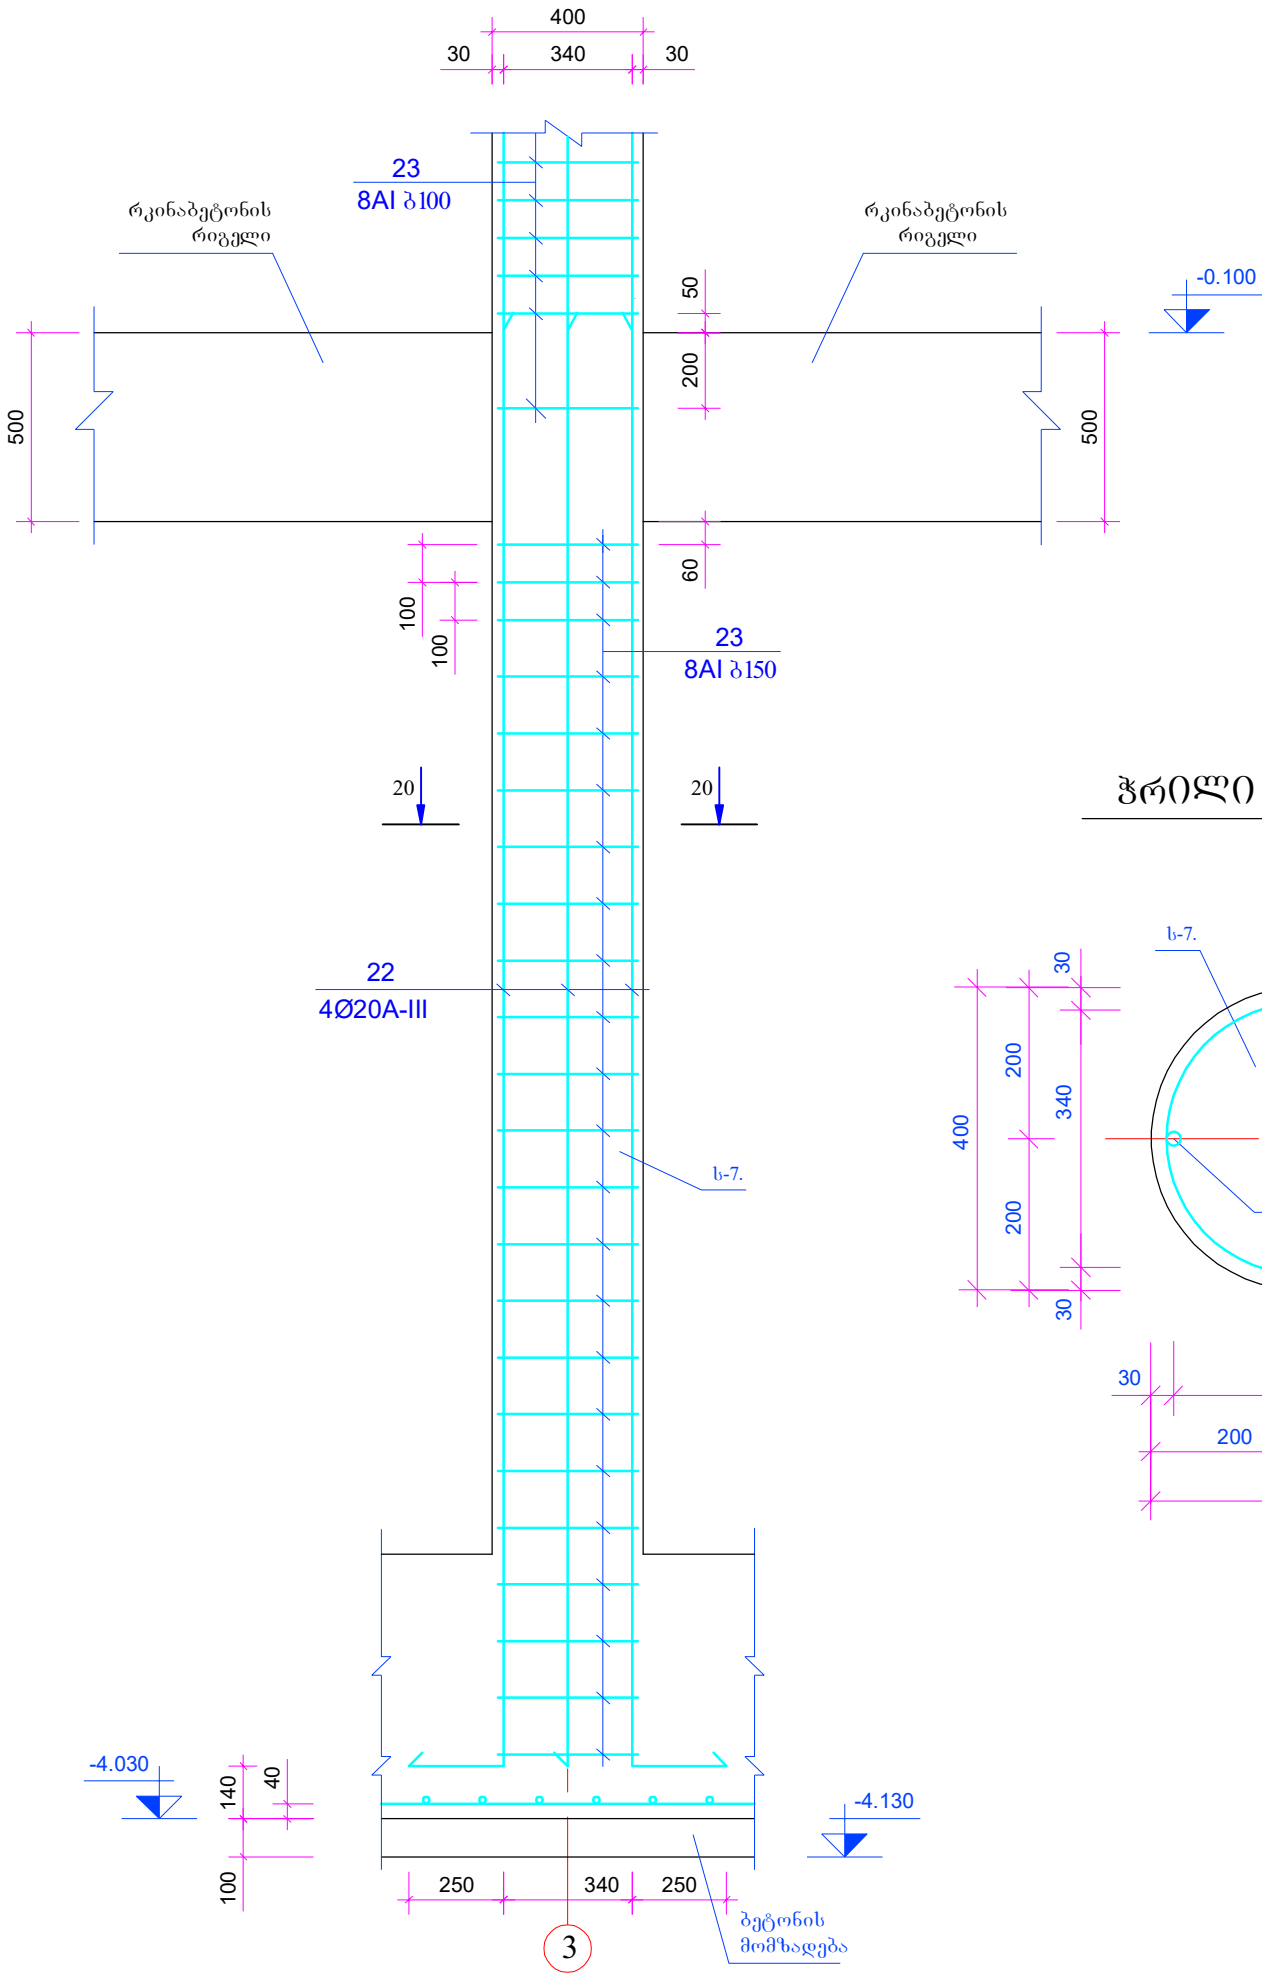

ჭრილი 20-20. მასშტაბი 1:10.

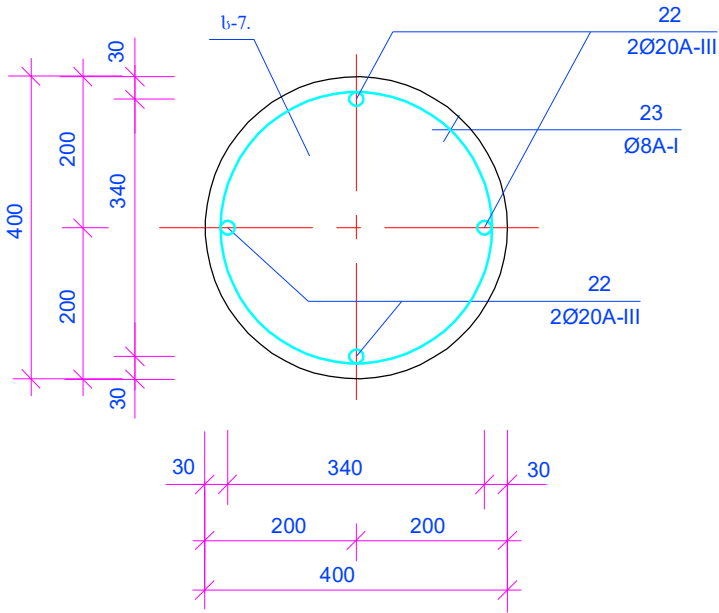



	2017 წ.	ფორმატი A-3	
	დაკვეთა NN		
სპეციფიკაცია:			
1. ს-3 --- მონოლითური რკინაბეტონის სვეტი.			
პირობითი ნიშნები			
შენიშვნა			
პროექტის სახელწოდება			
საბავშვო ბაღი			
შ.პ.ს.: "ქართული პროექტირების ჯგუფი"			
თანამდებობა	გვარი	ხელმოწერა	თარიღი
დირექტორი	გ.კობალაძე		
არქიტექტორი			
კონსტრუქტორი	გ. ლომიძე		
მაშტაბი	1:20; 1:10.	მონოლითური რკინაბეტონის სვეტი „ს-7“ (ფურცელი 0-1); ჭრილი 20-20.	
თარიღი			
სტადია		ფურცელი	ფურცლები
მუშა ნახაზი		კ-34	

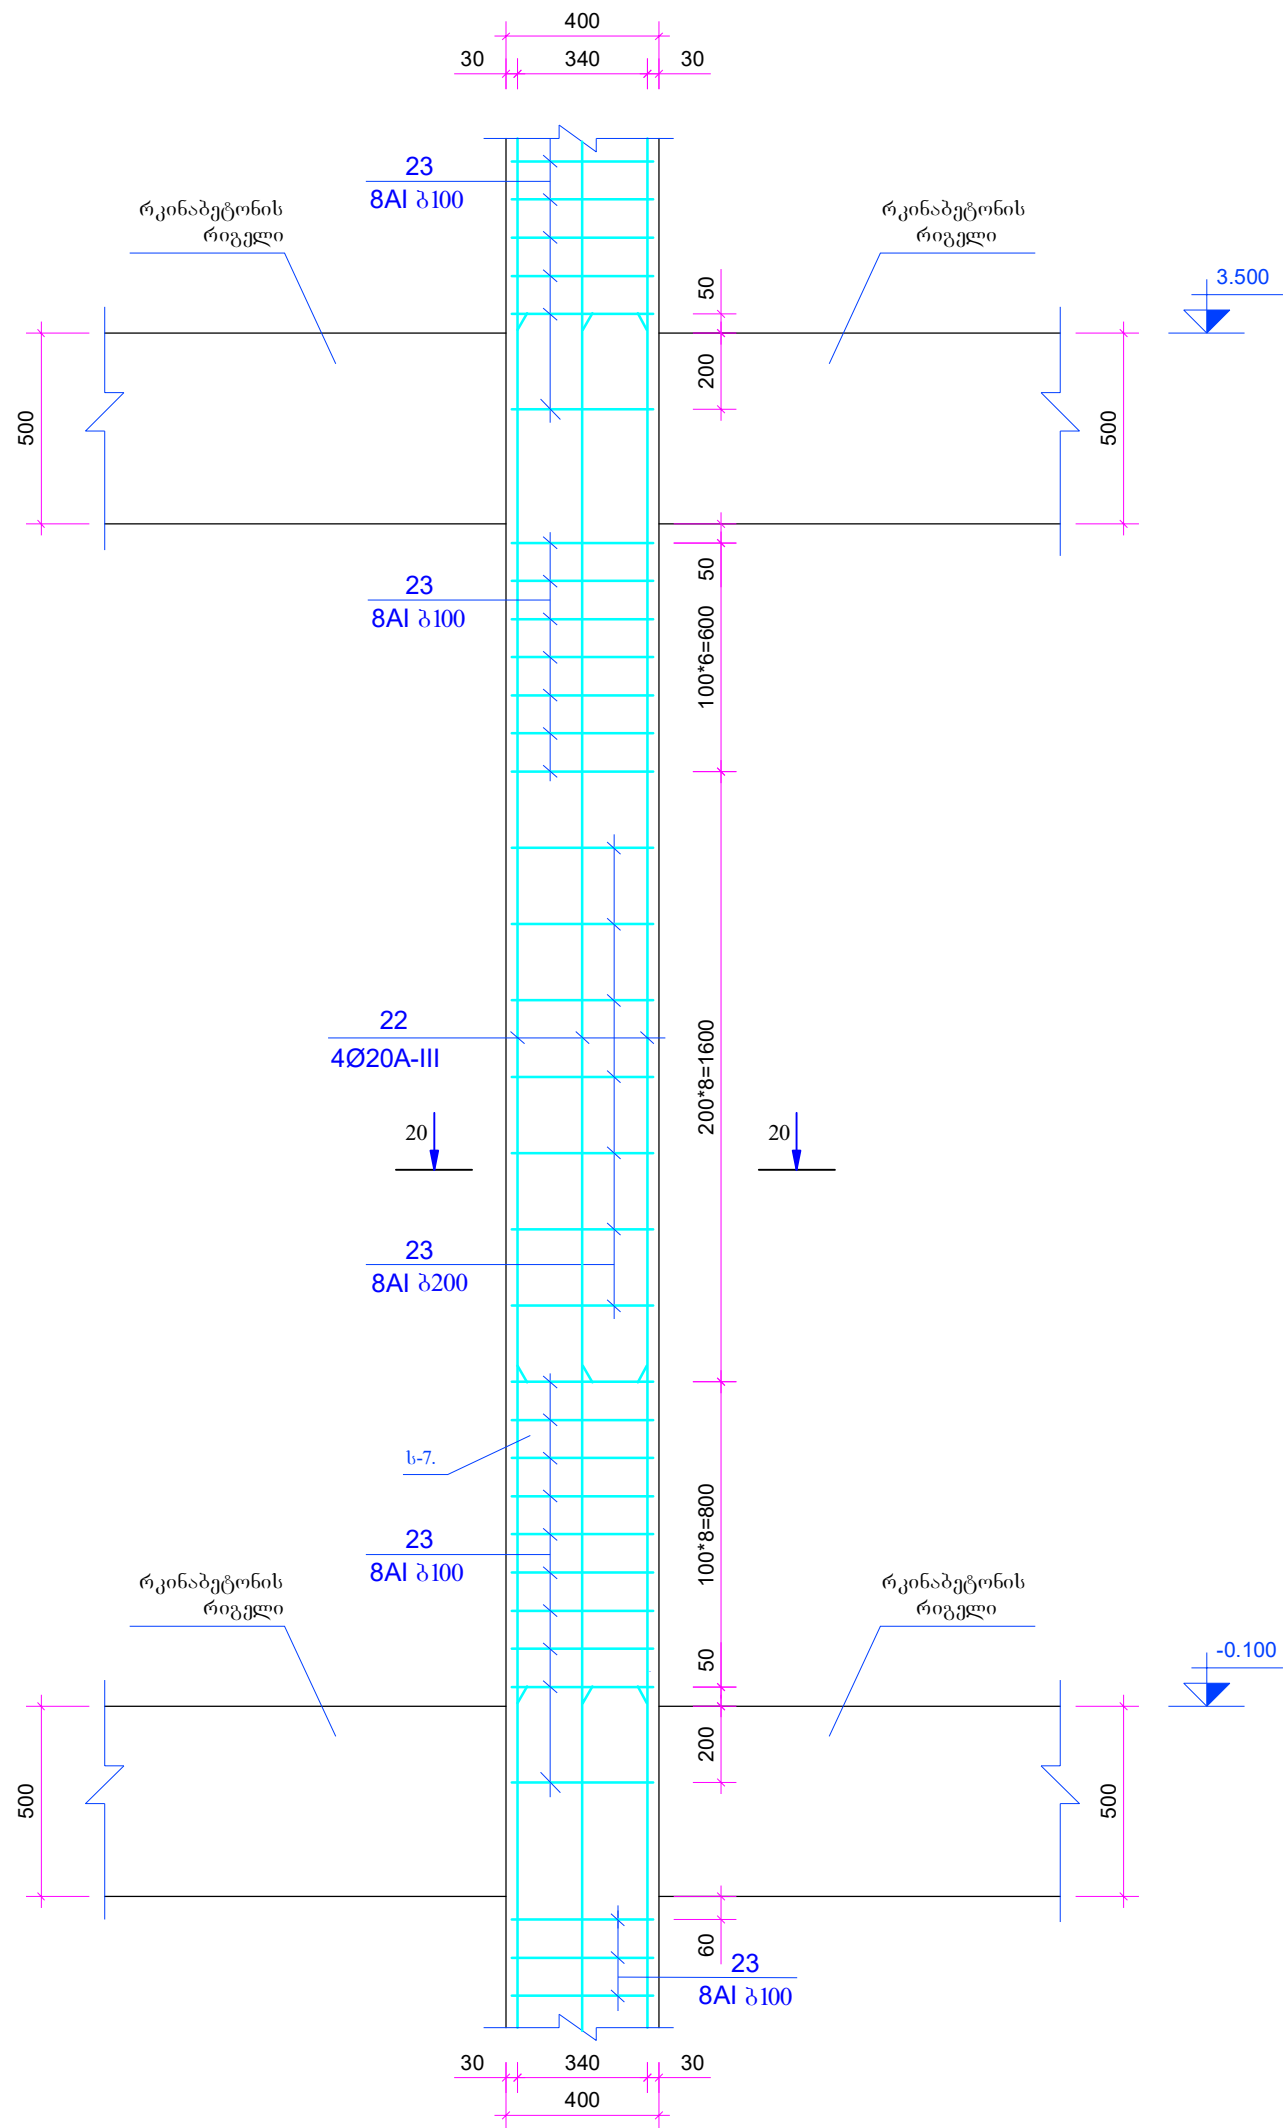

	2017 წ.	ფორმატი A-3	
	დაკვეთა NN		
სპეციფიკაცია:			
1. ს-3 --- მონოლითური რკინაბეტონის სვეტი.			
პირობითი ნიშნები			
შენიშვნა			
პროექტის სახელწოდება			
საბავშვო ბაღი			
შ.პ.ს.: "ქართული პროექტირების ჯგუფი"			
თანამდებობა	გვარი	ხელმოწერა	თარიღი
დირექტორი	გ.კობალაძე		
არქიტექტორი			
კონსტრუქტორი	გ. ლომიძე		
მაშტაბი	1:20.	მონოლითური რკინაბეტონის სვეტი „ს-7“ (ფურცელი-2).	
თარიღი			
სტადია		ფურცელი	ფურცლები
მუშა ნახაზი		კ-35	

მონოლითური რკინაბეტონის სვეტი „ს-7“ (ფურცელი-3). მასშტაბი 1:20.

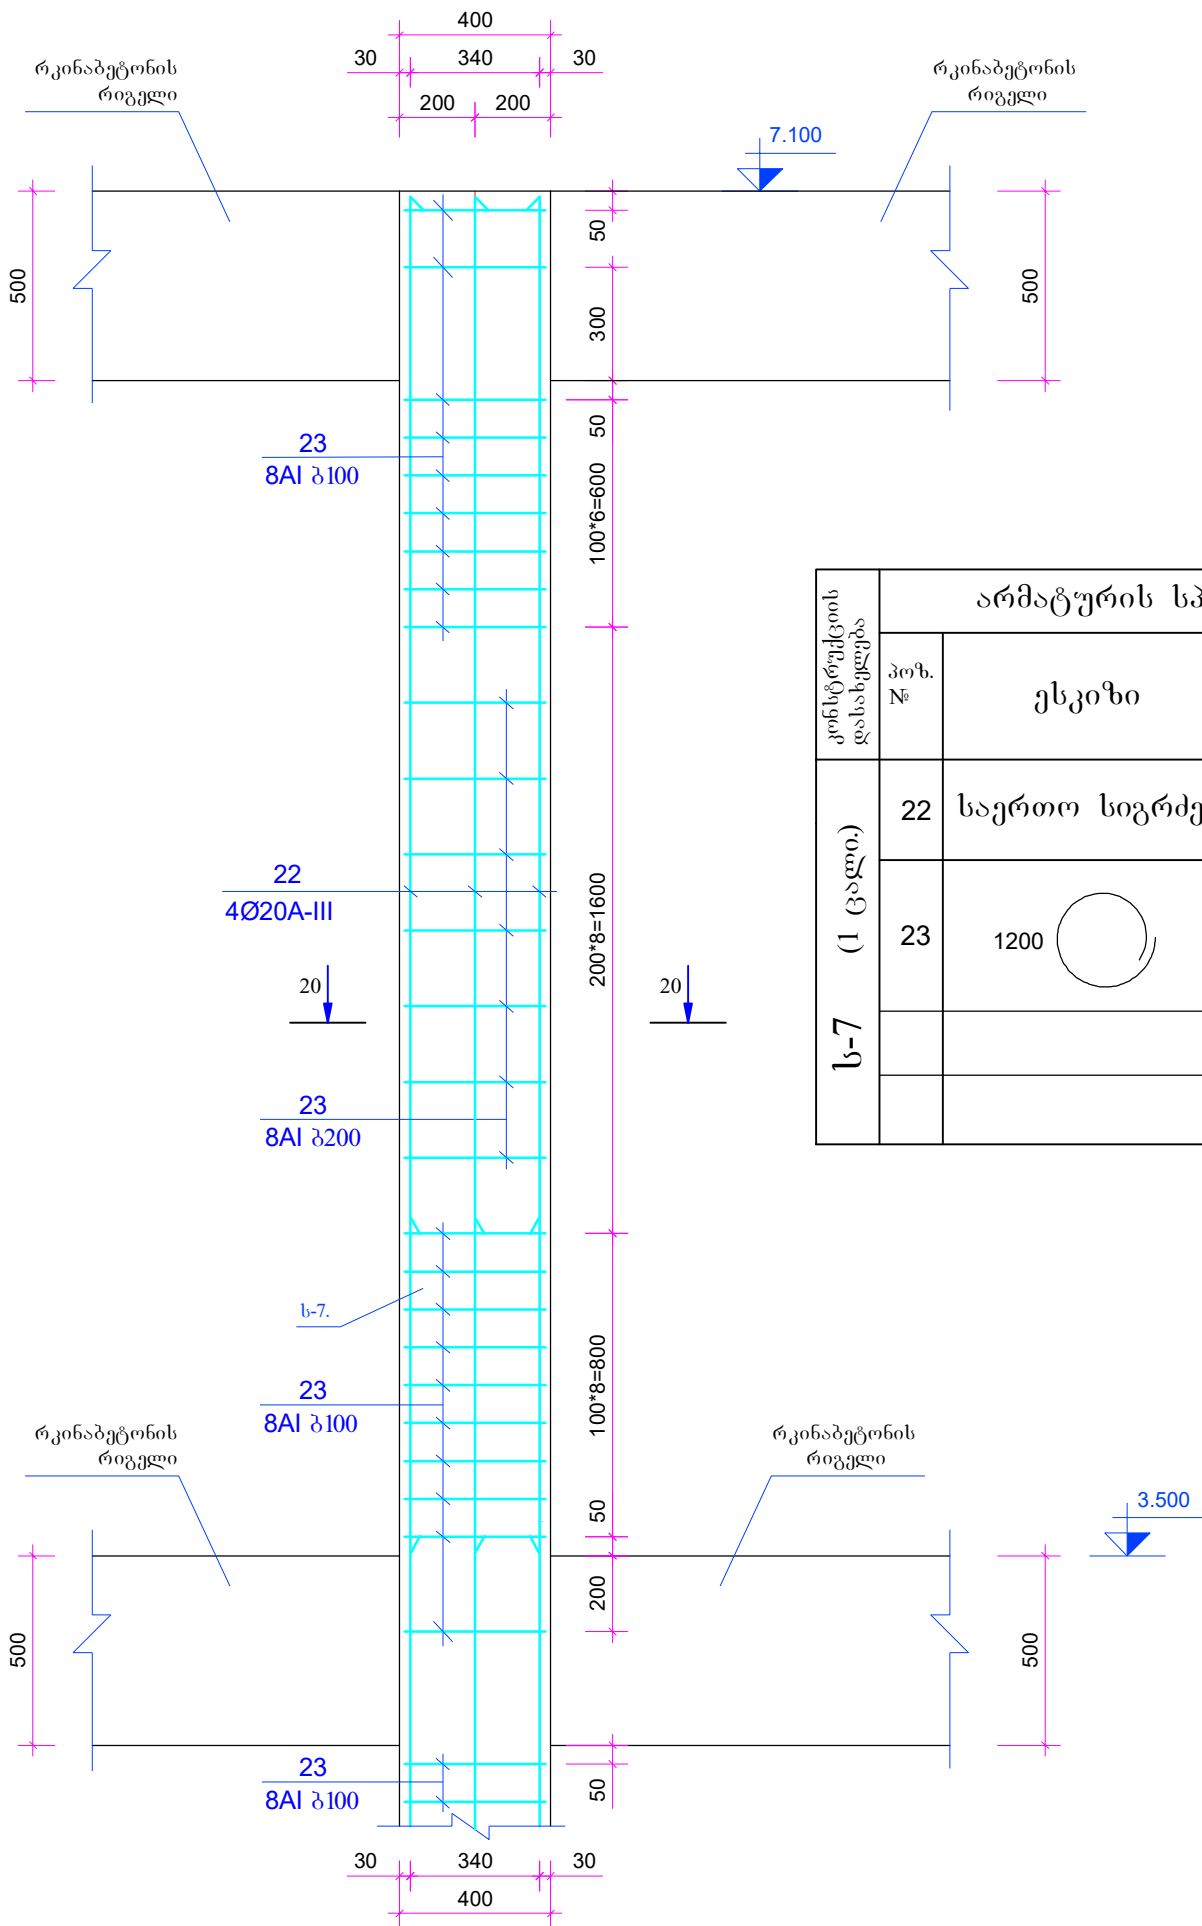

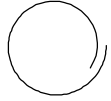კონსტრუქციის დასახელება	არმატურის სპეციფიკაცია ერთ ელემენტზე.						არმატურის ამოგრება		
	პოზ. №	ესკიზი	Ø მმ.	l მმ.	n ც.	n _{xl} მ.	Ø მმ.	L მ.	Q კგ.
ს-7 (1 ცალი.)	22	საერთო სიგრძე	20AIII	-	-	53.76	20AIII	53.76	132.79
	23	1200 	8AI	1200	75	90.00	8AI	90.00	35.55
							AIII= 132.79 კგ.		
							AI= 35.55 კგ.		
							V _ბ = 1.31 მ. ³ B-25		

2017 წ.
დაკვეთა NN

ფორმატი A-3

სპეციფიკაცია:

1. ს-3 --- მონოლითური რკინაბეტონის სვეტი.

პირობითი ნიშნები


შენიშვნა

პროექტის სახელწოდება

საბავშვო ბაღი


შ.პ.ს.: "ქართული პროექტირების ჯგუფი"

თანამდებობა	გვარი	ხელმოწერა	თარიღი
დირექტორი	გ.კობალაძე		
არქიტექტორი			
კონსტრუქტორი	გ. ლომიძე		
მაშტაბი	1:20.	მონოლითური რკინაბეტონის სვეტი „ს-7“ (ფურცელი-3).	
თარიღი			
სტადია		ფურცელი	ფურცლები
მუშა ნახაზი		კ-36	

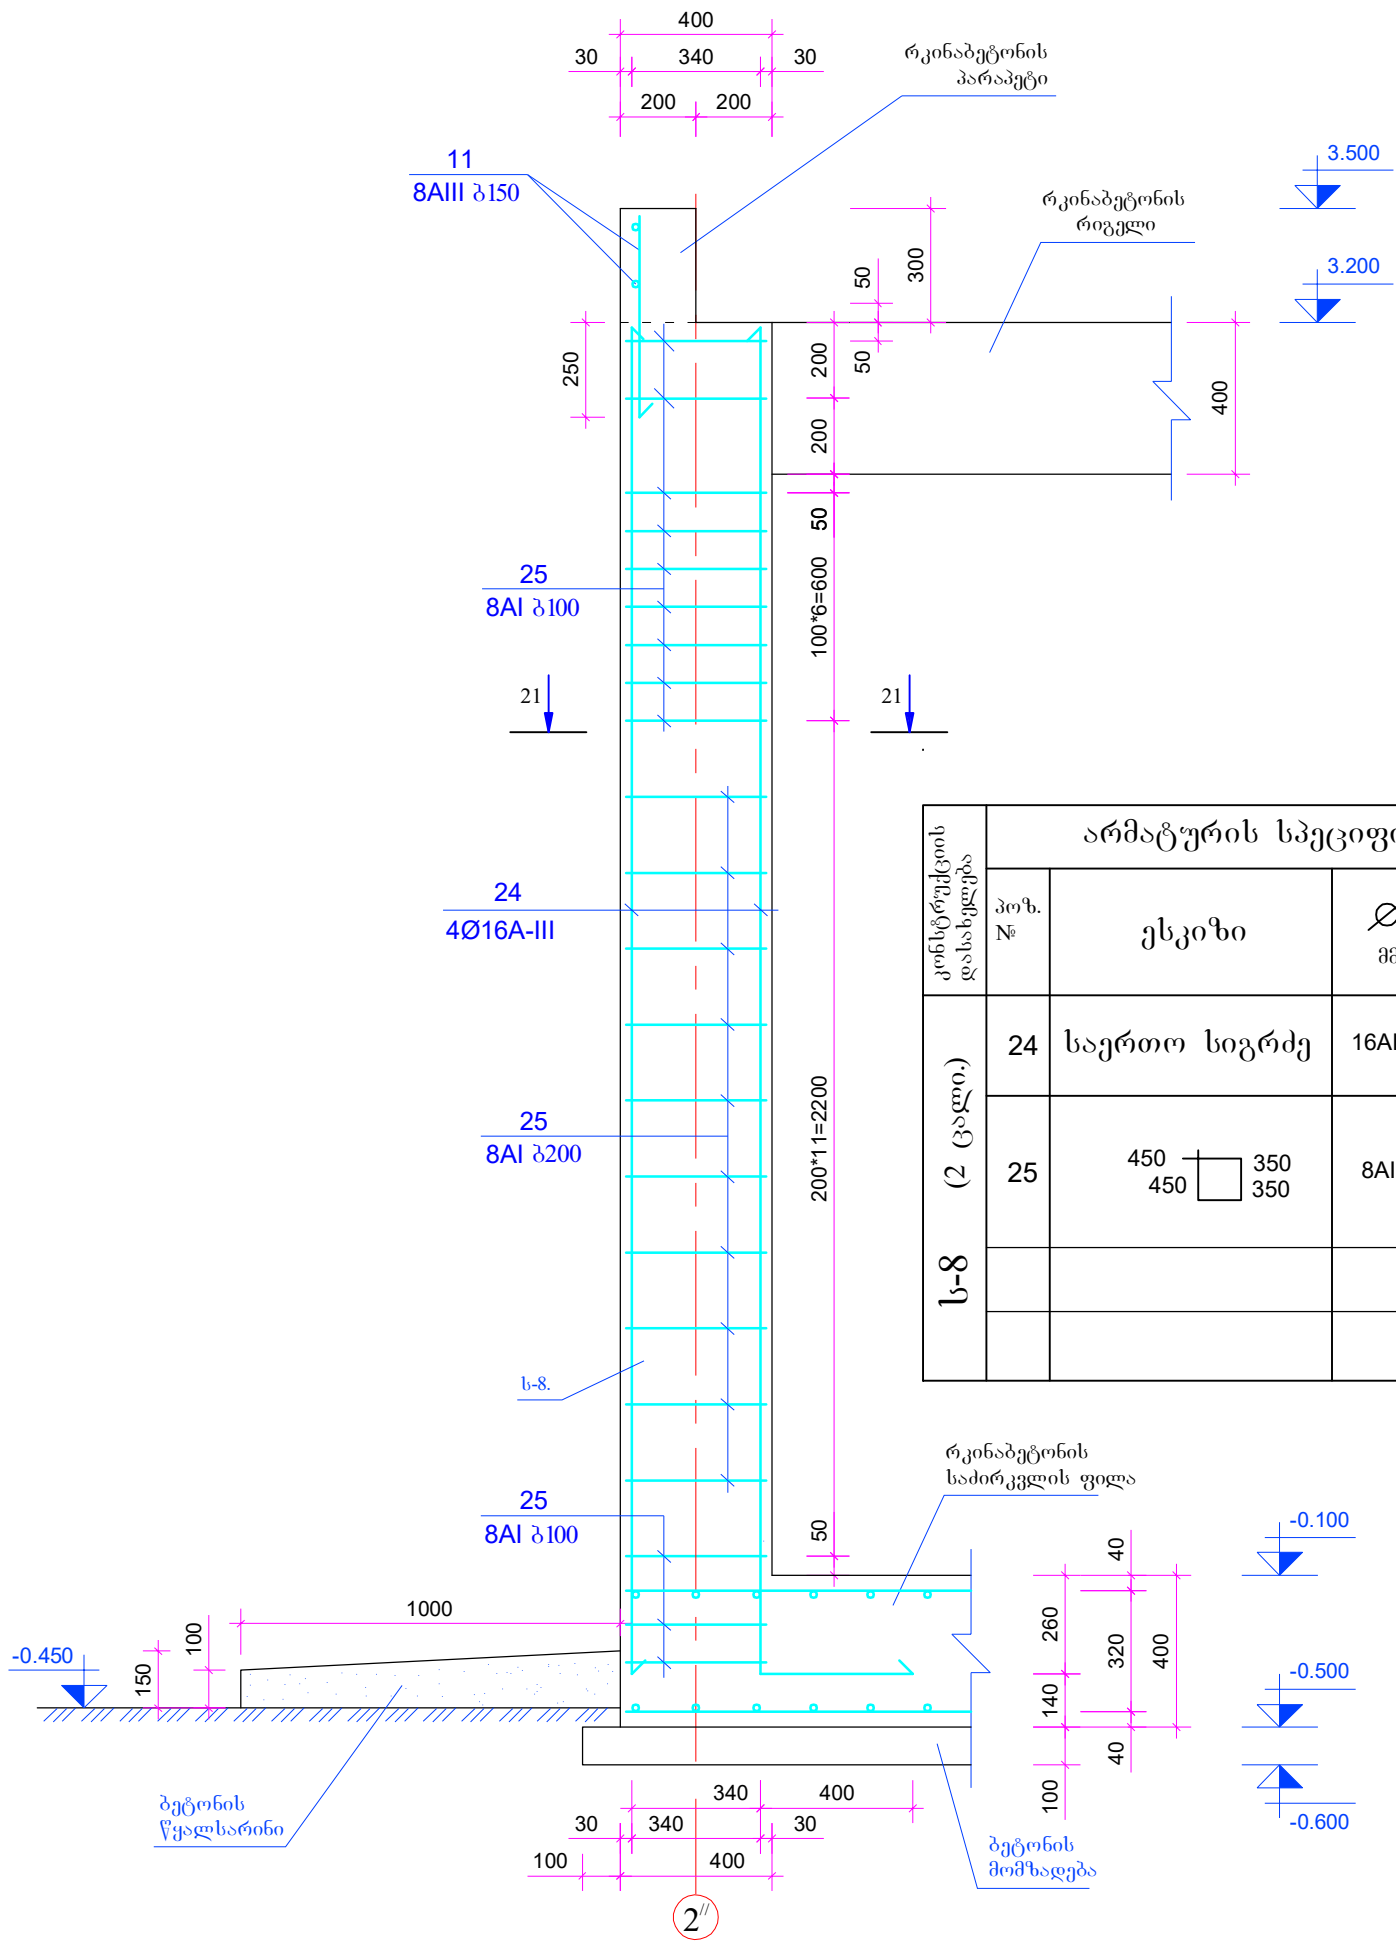

ჭრილი 21-21.

მასშტაბი 1:10.

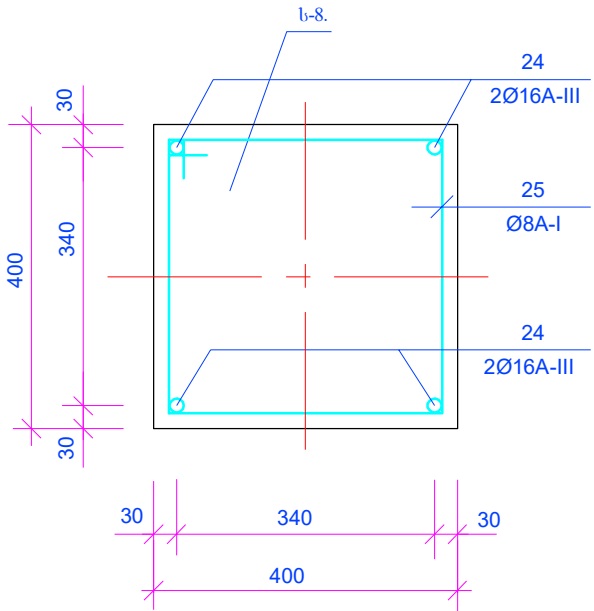

კონსტრუქციის დასახელება	არმატურის სპეციფიკაცია ერთ ელემენტზე.						არმატურის ამოკრება		
	პოზ. №	ესკიზი	Ø მმ.	l მმ.	n ც.	n _{xl} მ.	Ø მმ.	L მ.	Q კგ.
ს-8 (2 ცალი.)	24	საერთო სიგრძე	16AIII	-	-	17.54	16AIII	16.60	26.23
	25		8AI	1600	22	35.20	8AI	35.20	13.90
							AIII= 26.23 კგ.		
							AI= 13.90 კგ.		
							Vბ= 0.53 მ. ³ B-25		

სპეციფიკაცია:

1. ს-8 --- მონოლითური რკინაბეტონის სვეტი.

პირობითი ნიშნები

შენიშვნა

პროექტის სახელწოდება


საბავშვო ბაღი

შ.პ.ს.: "ქართული პროექტირების ჯგუფი"

თანამდებობა	გვარი	ხელმოწერა	თარიღი
დირექტორი	გ.კობალაძე		
არქიტექტორი			
კონსტრუქტორი	გ. ლომიძე		
მასშტაბი	1:20.	მონოლითური რკინაბეტონის სვეტი „ს-8“.	
თარიღი			
სტადია		ფურცელი	ფურცლებ
მუშა ნახაზი		კ-37	


მონოლითური რკინაბეტონის სვეტი „ს-8“.

მასშტაბი 1:20.

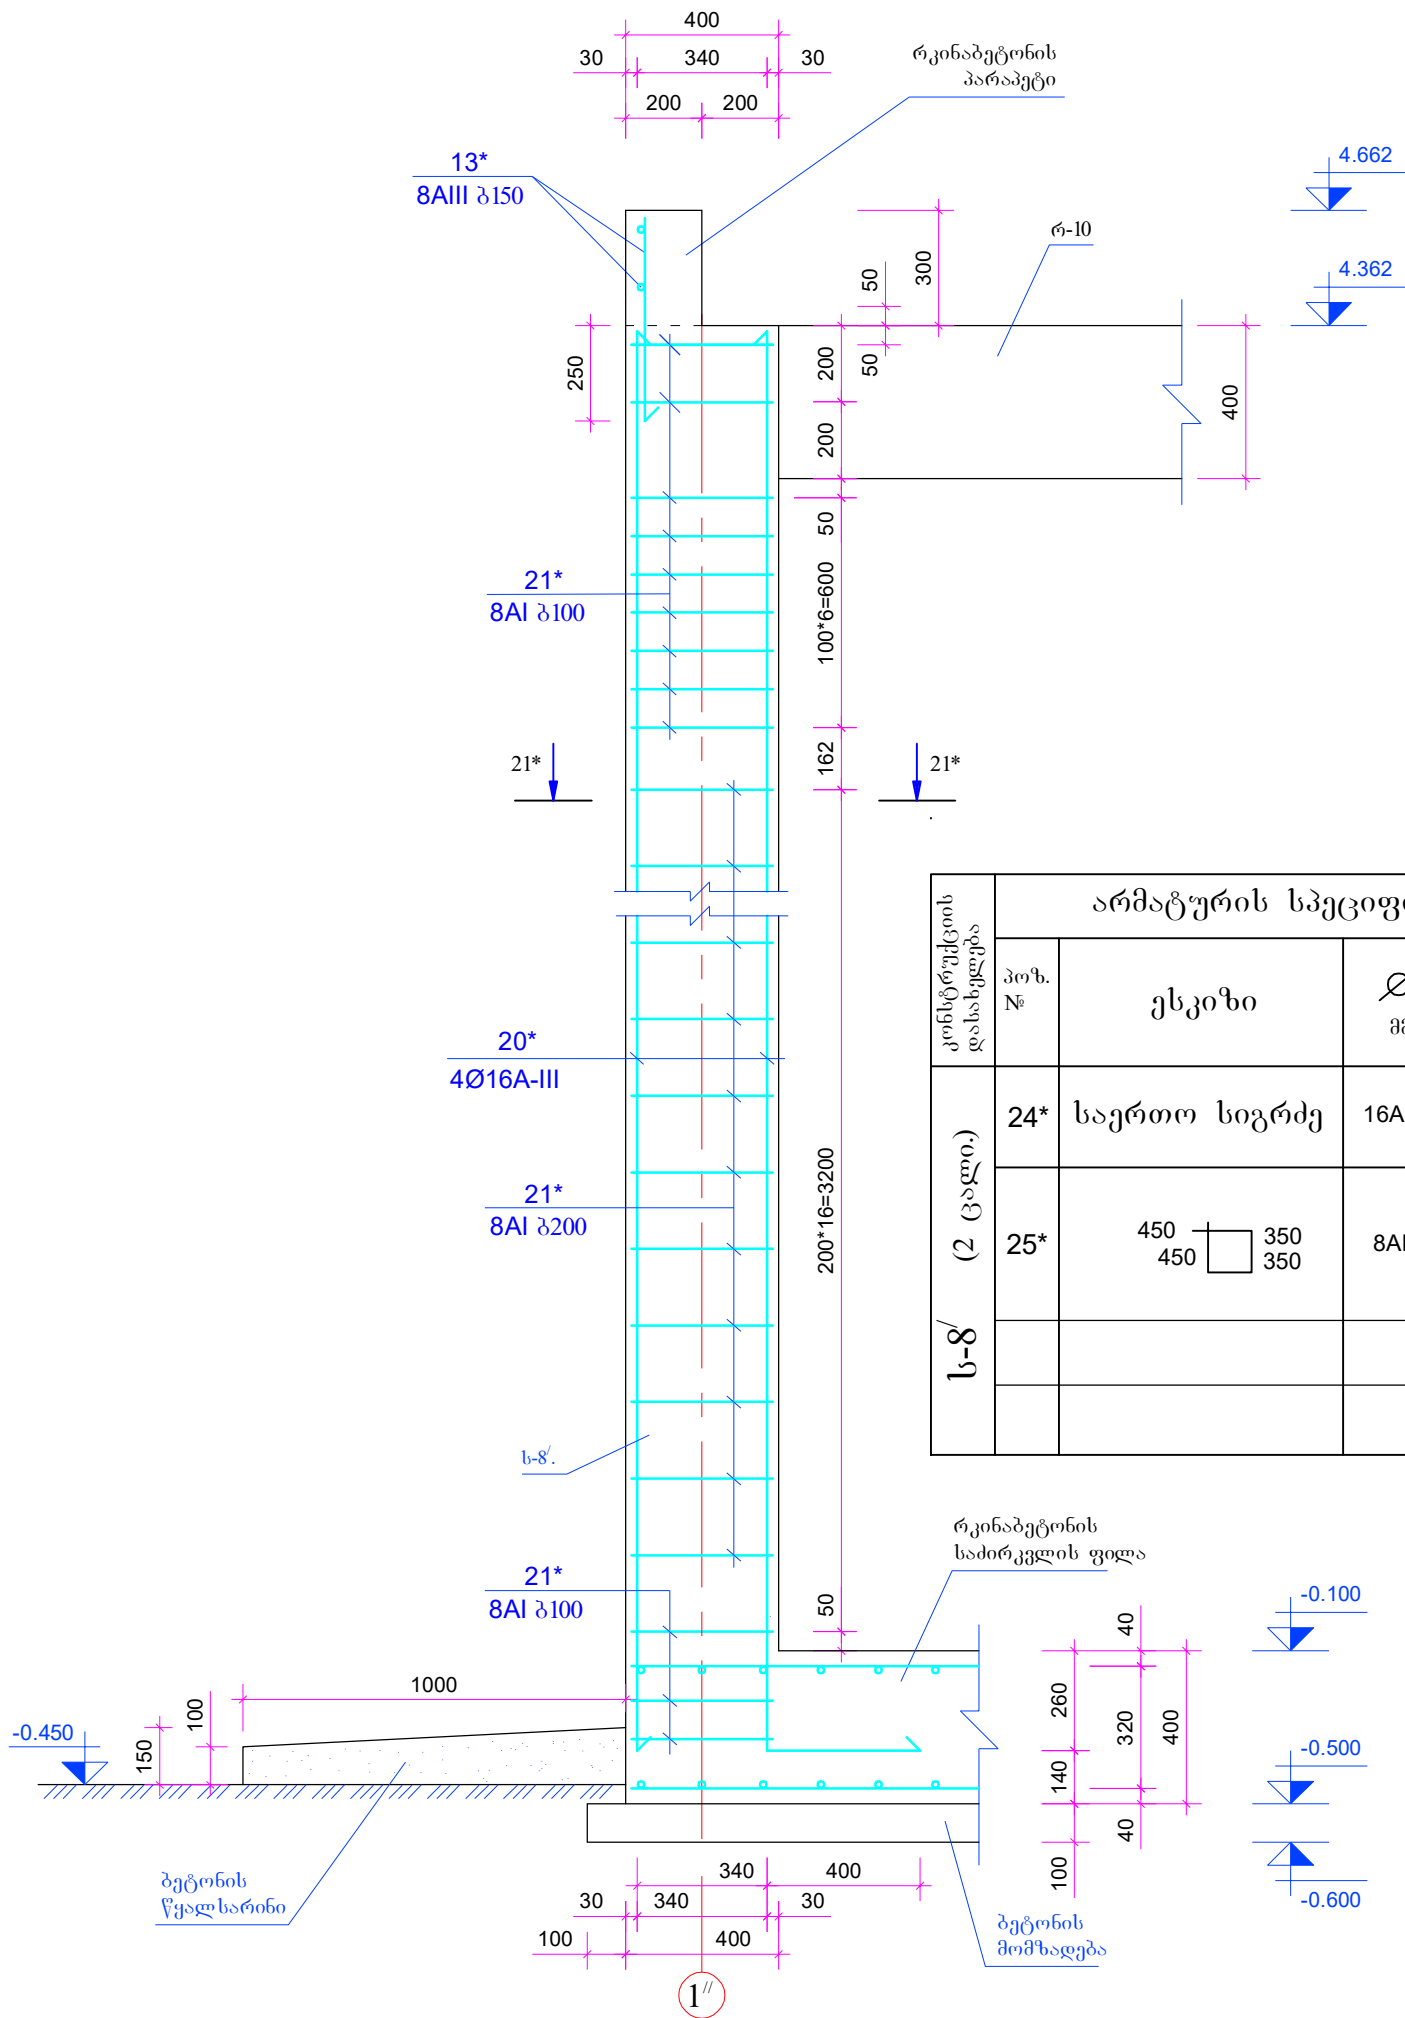

ჭრილი 11*-11*.

მასშტაბი 1:10.

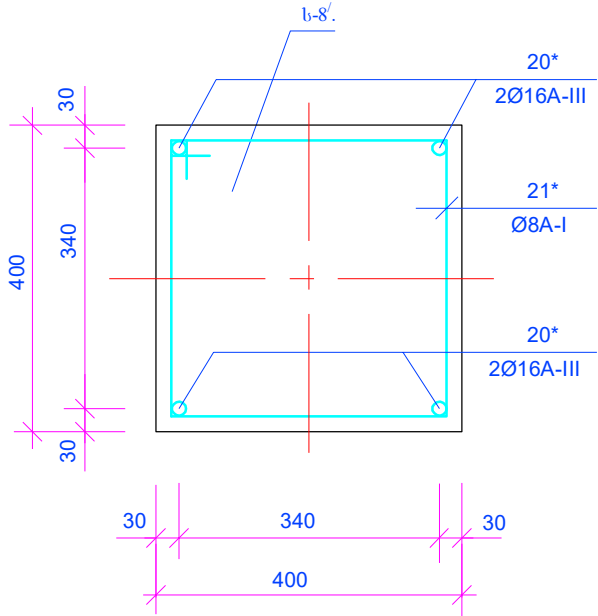

კონსტრუქციის დასახელება	არმატურის სპეციფიკაცია ერთ ელემენტზე.						არმატურის ამოკრება		
	პოზ. №	ესკიზი	Ø მმ.	l მმ.	n ც.	n _{xl} მ.	Ø მმ.	L მ.	Q კგ.
ს-8/ (2 ცალი.)	24*	საერთო სიგრძე	16AIII	-	-	22.19	16AIII	22.19	35.06
	25*		8AI	1600	27	43.20	8AI	43.20	17.06
							AIII= 35.06 კგ.		
							AI= 17.06 კგ.		
							Vბ= 0.72 მ. ³ B-25		

სპეციფიკაცია:

1. ს-8' --- მონოლითური რკინაბეტონის სვეტი.

პირობითი ნიშნები

შენიშვნა

პროექტის სახელწოდება


საბავშვო ბაღი

შ.პ.ს.: "ქართული პროექტირების ჯგუფი"

თანამდებობა	გვარი	ხელმოწერა	თარიღი
დირექტორი	გ.კობალაძე		
არქიტექტორი			
კონსტრუქტორი	გ. ლომიძე		
მაშტაბი	1:20.	მონოლითური რკინაბეტონის სვეტი „ს-8“.	
თარიღი			
სტადია		ფურცელი	ფურცლებ
მუშა ნახაზი		კ-37.1	

პირველი სართულის იატაკის ფილის არმირება და რიგელების განლაგების გეგმა -0.100 მ. ნიშნულზე „1 - 9" ღერძებში.

მასშტაბი 1 : 200.

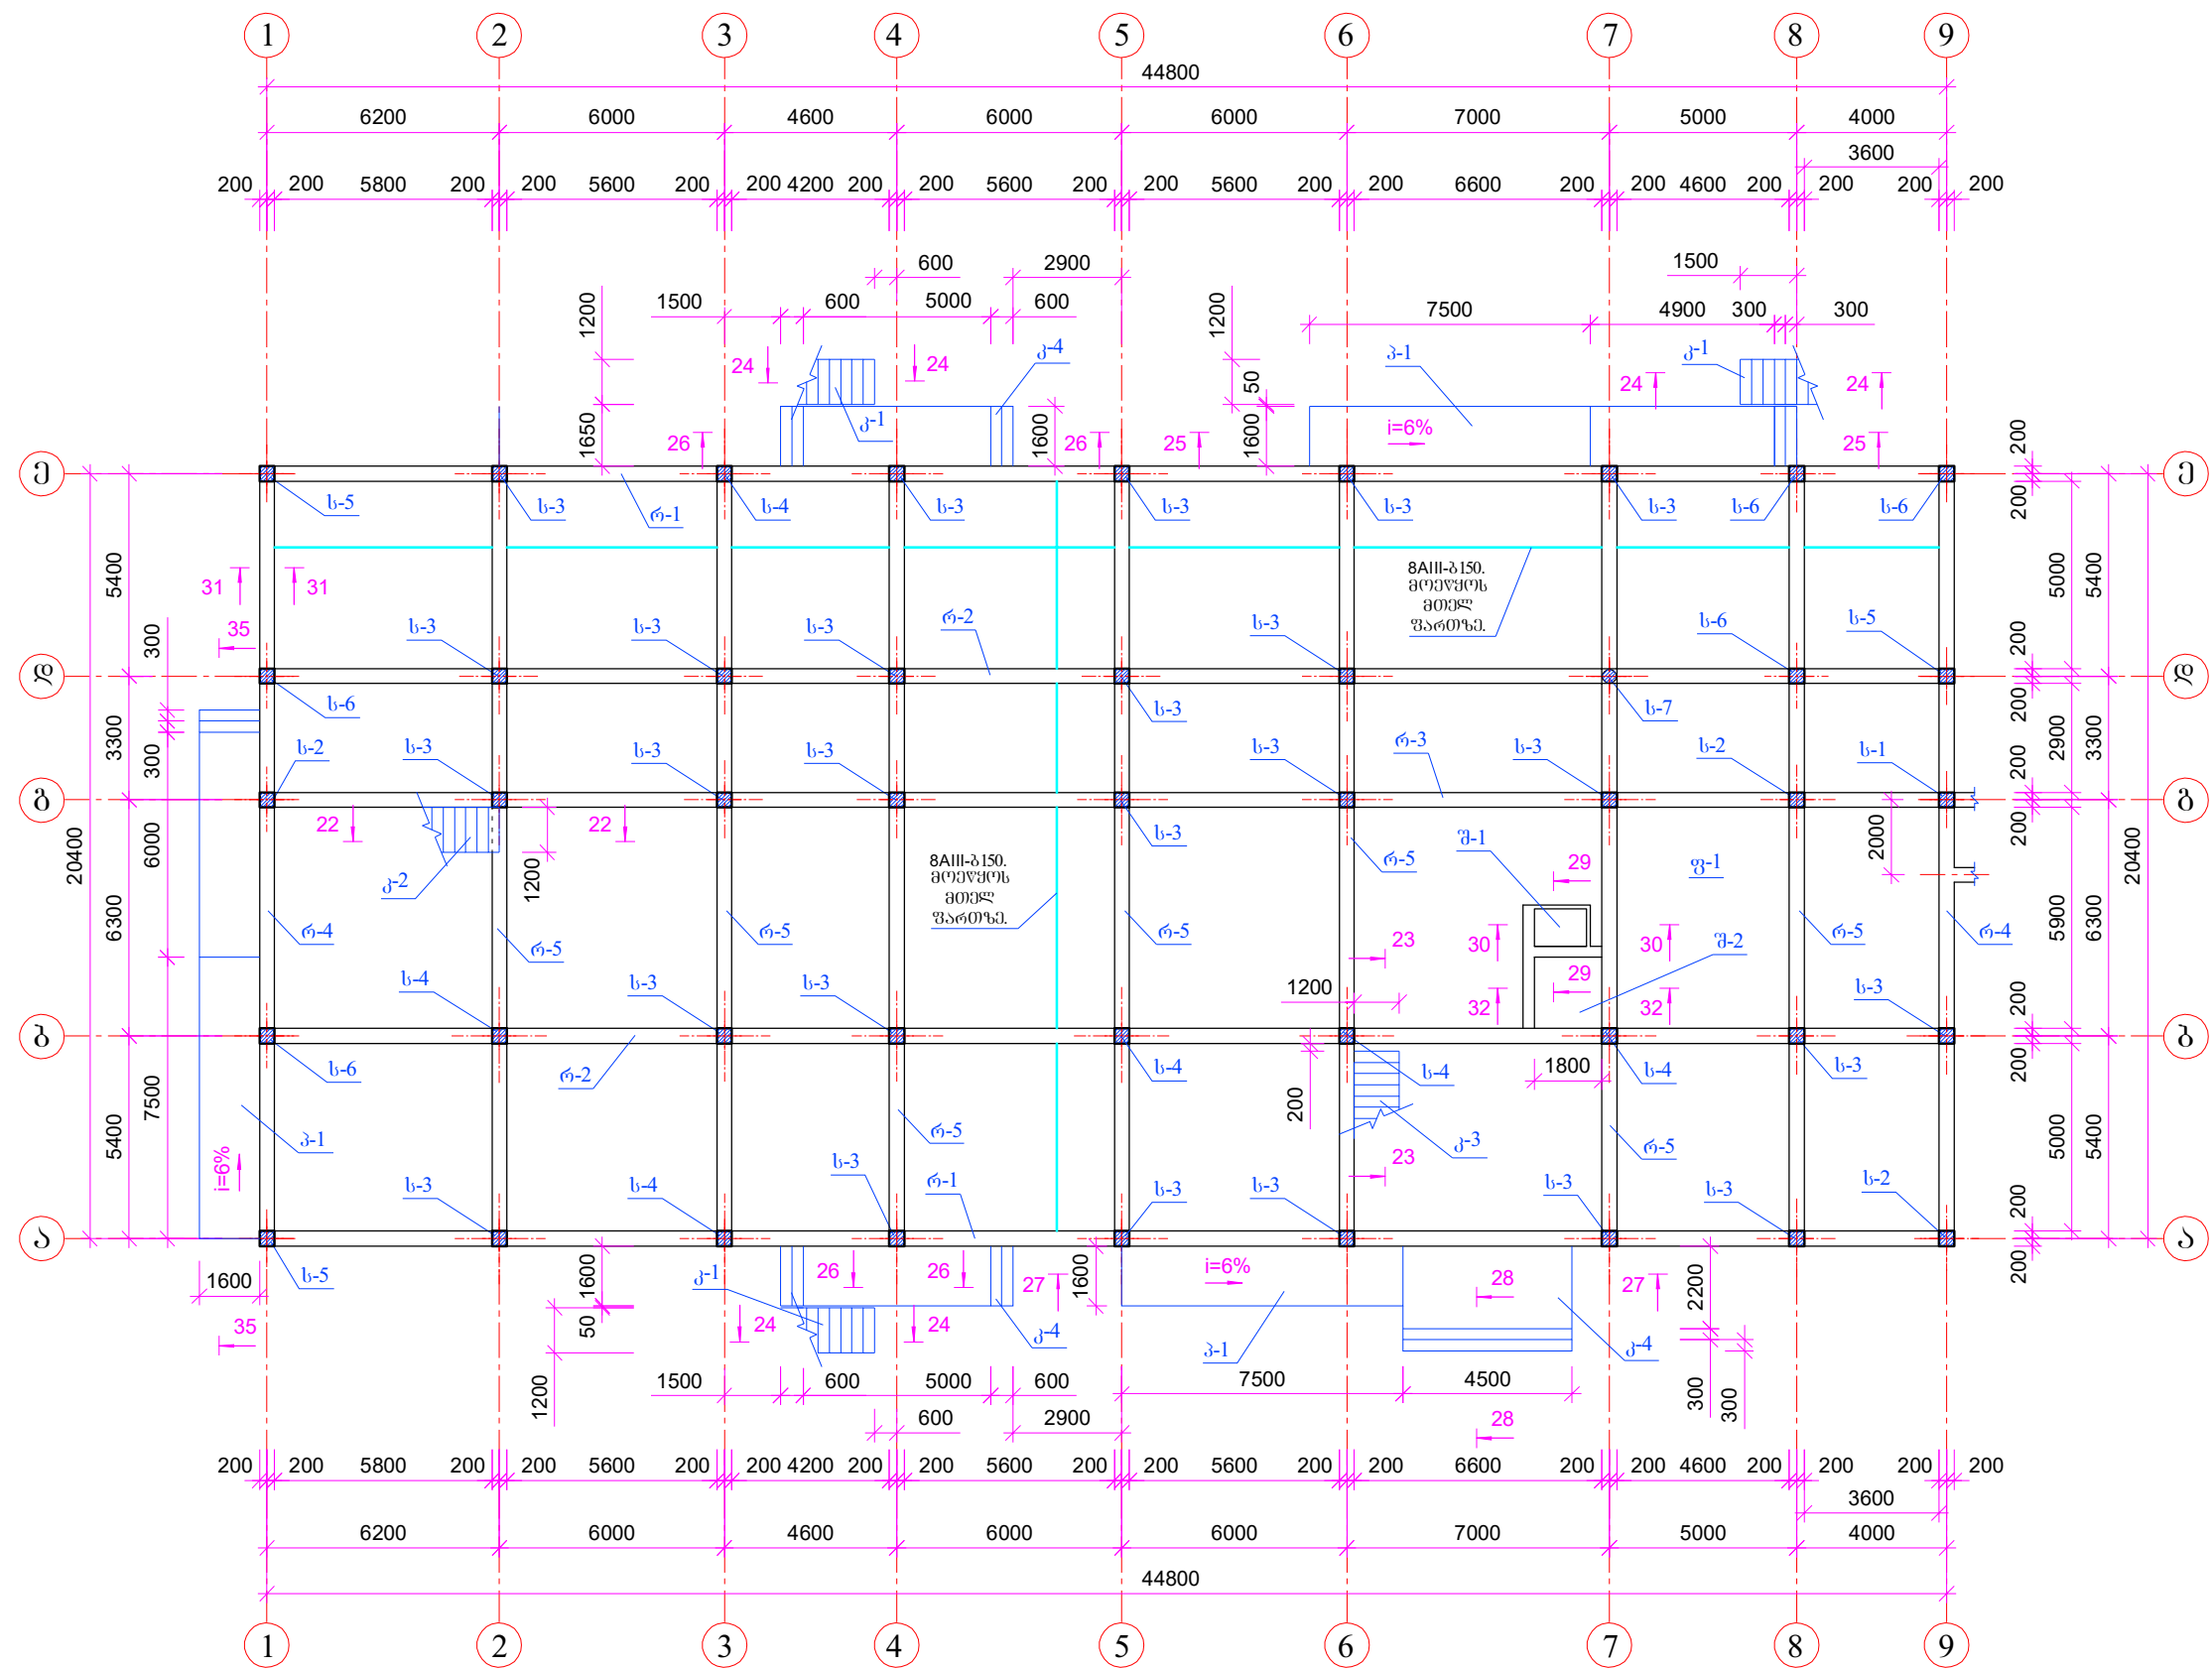

2017 წ.

დაკვეთა NN

ფორმატი A-3

სპეციფიკაცია:

- ს-1; ს-2; ს-3; ს-4; ს-5; ს-6; ს-7 --- მონოლითური რკინაბეტონის სვეტი.
- რ-1; რ-2; რ-3; რ-4; რ-5 --- მონილითური რკინაბეტონის რიგელი.
- ფ-1 --- მონოლითური რკინაბეტონის პირველი სართულის იატაკის ფილა.
- კ-1; კ-2; კ-3 --- მონოლითური რკინაბეტონის კიბე.
- პ-1 --- მონოლითური რკინაბეტონის პანდუსის ფილა.
- შ-1; შ-2 --- მონოლითური რკინაბეტონის ლიფტის შახტა.

პირობითი ნიშნები

შენიშვნა


პროექტის სახელწოდება

საბავშვო ბაღი

შ.პ.ს.: "ქართული პროექტირების ჯგუფი"


თანამდებობა	გვარი	ხელმოწერა	თარიღი
დირექტორი	გ.კობალაძე		
არქიტექტორი			
კონსტრუქტორი	გ. ლომიძე		
მასშტაბი	1:200	პირველი სართულის იატაკის ფილის არმირება და რიგელების განლაგების გეგმა -0.100 მ. ნიშნულზე „1 - 9" ღერძებში.	
თარიღი			
სტადია		ფურცელი	ფურცლები
მუშა ნახაზი		კ-38	

პირველი სართულის იატაკის ფილის არმირება და რიგელების განლაგების გეგმა -0.100 მ. ნიშნულზე „1' - 2'“ ღერძებში.

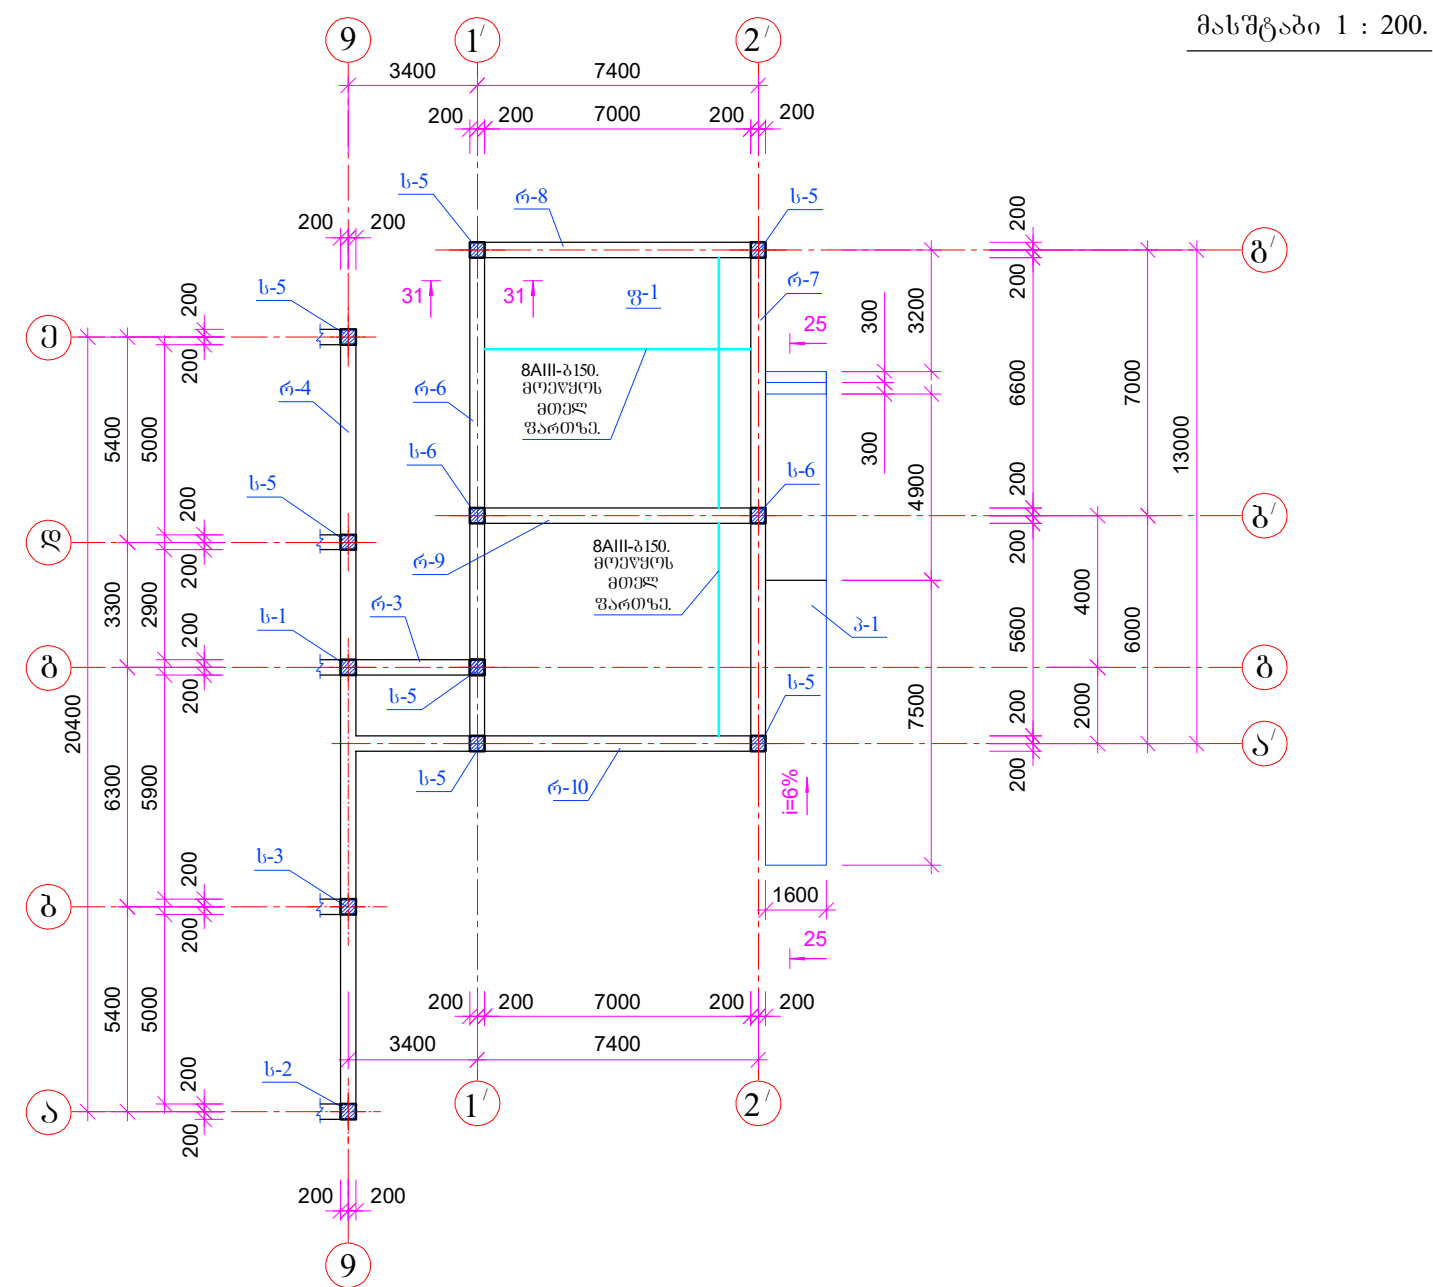


პირველი სართულის იატაკის ფილის ქვედა შრის არმირება -0.100 მ. ნიშნულზე „1'' - 2''“ ღერძებში.

მასშტაბი 1 : 200.

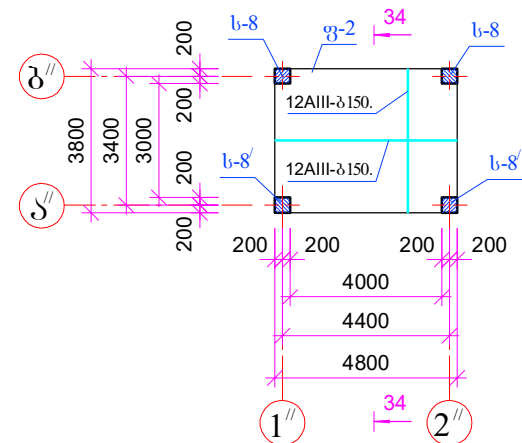

პირველი სართულის იატაკის ფილის ზედა შრის არმირება -0.100 მ. ნიშნულზე „1' - 2'“ ღერძებში.


მასშტაბი 1 : 200.

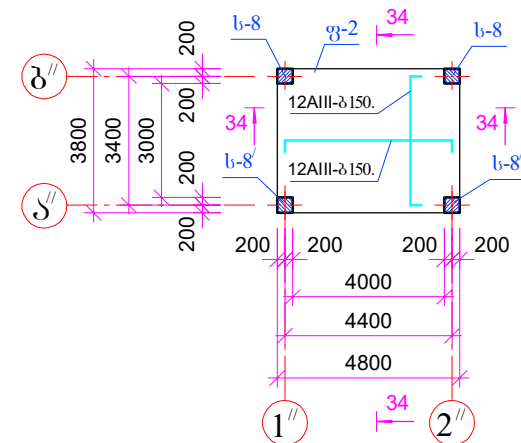

	2017 წ.	ფორმატი A-3	
	დაკვეთა NN		
სპეციფიკაცია:			
1. ს-1; ს-2; ს-3; ს-5; ს-6 --- მონოლითური რკინაბეტონის სვეტი. 2. რ-3; რ-4; რ-6; რ-7; რ-8; რ-9; რ-10 --- მონილითური რკინაბეტონის რიგელი. 3. ფ-1 --- მონოლითური რკინაბეტონის პირველი სართულის იატაკის ფილა. 4. ფ-2 --- საქვების მონოლითური რკინაბეტონის იატაკის ფილა. 5. პ-1 --- მონოლითური რკინაბეტონის პანდუსის ფილა.			
პირობითი ნიშნები			
შენიშვნა			
პროექტის სახელწოდება			
საბავშვო ბაღი			
შ.პ.ს.: "ქართული პროექტირების ჯგუფი"			
თანამდებობა	გვარი	ხელმოწერა	თარიღი
დირექტორი	გ.კობალაძე		
არქიტექტორი			
კონსტრუქტორი	გ. ლომიძე		
მაშტაბი	1:200	პირველი სართულის იატაკის ფილის არმირება და რიგელების განლაგების გეგმა -0.100 მ. ნიშნულზე „1' - 2'“ ღერძებში.	
თარიღი			
სტადია		ფურცელი	ფურცლები
მუშა ნახაზი		კ-39	

მეორე სართულის იატაკის ფილის ქვედა შრის არმირება და რიგელების განლაგების გეგმა +3.500 მ. ნიშნულზე „1 - 9“ ღერძებში.

მასშტაბი 1 : 200.

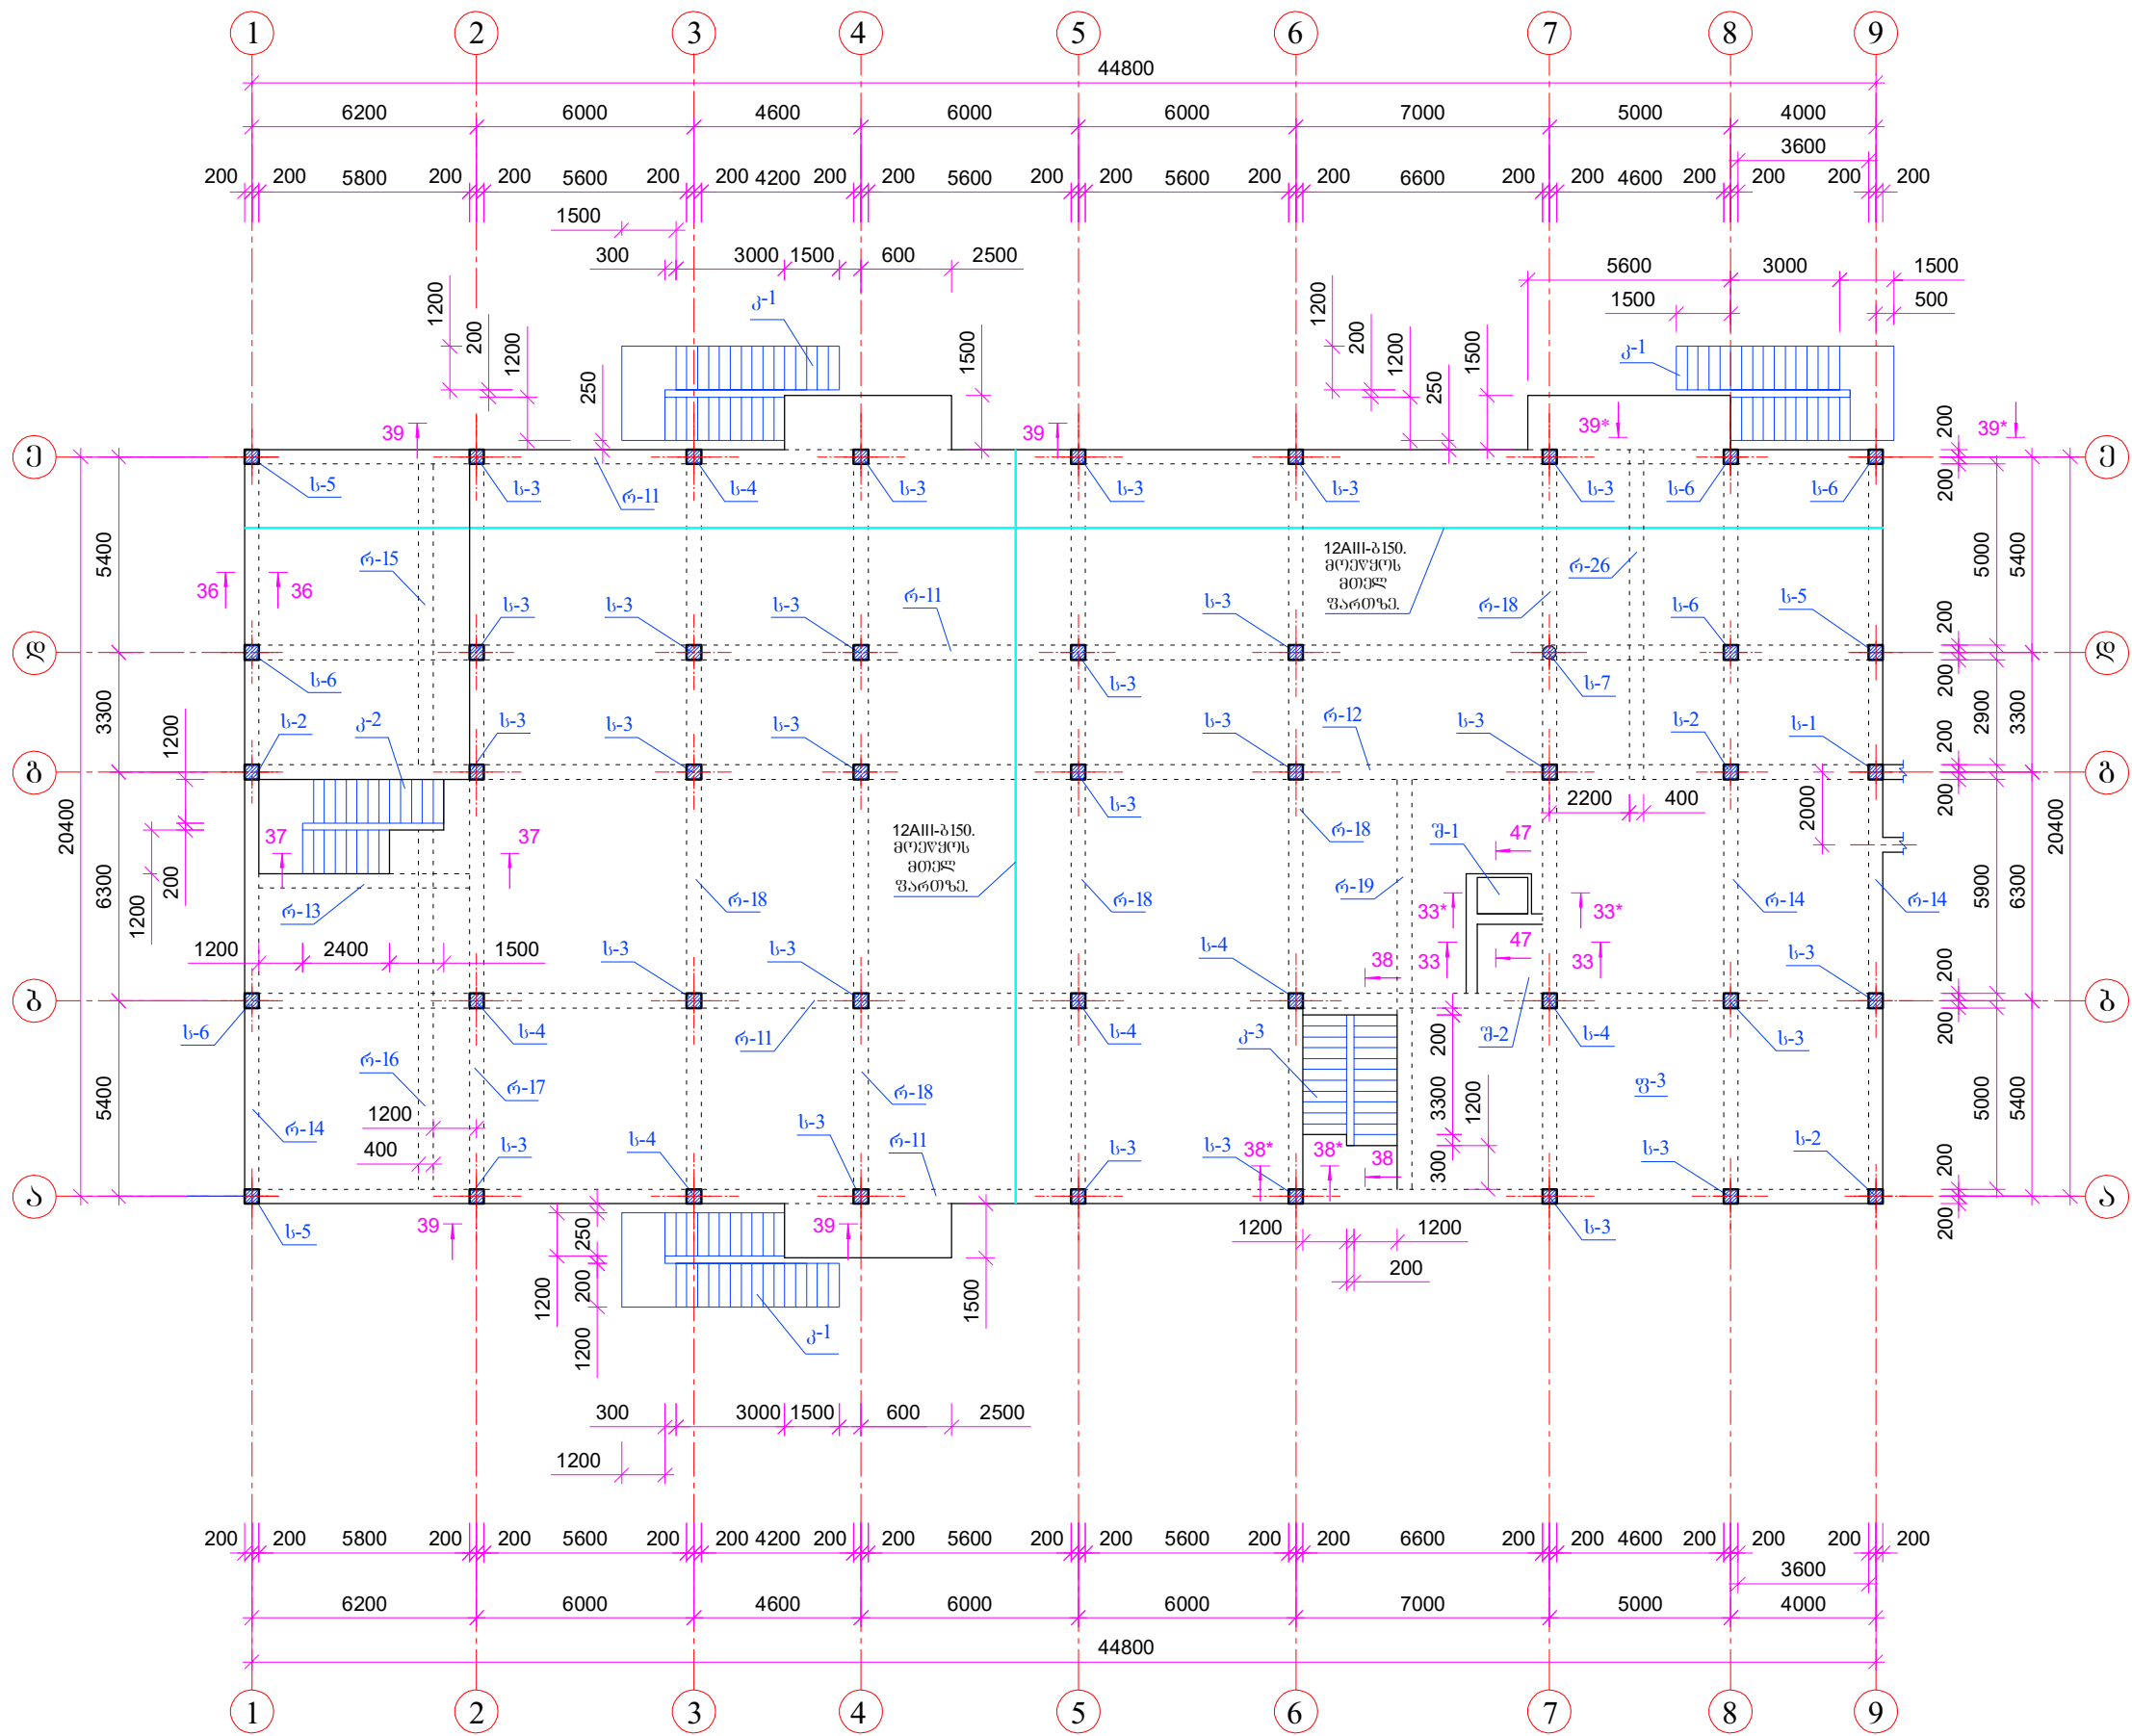

2017 წ.
დაკვეთა NN

ფორმატი A-3

სპეციფიკაცია:

- ს-1; ს-2; ს-3; ს-4; ს-5; ს-6; ს-7 --- მონოლითური რკინაბეტონის სვეტი.
- რ-1; რ-2; ... რ-18 --- მონილითური რკინაბეტონის რიგელი.
- ფ-1 --- მონოლითური რკინაბეტონის პირველი სართულის იატაკის ფილა.
- კ-1; კ-2; კ-3 --- მონოლითური რკინაბეტონის კიბე.
- შ-1; შ-2 --- მონოლითური რკინაბეტონის ლიფტის შახტა.

პირობითი ნიშნები

შენიშვნა

პროექტის სახელწოდება


საბავშვო ბაღი

შ.პ.ს.: "ქართული პროექტირების ჯგუფი"

თანამდებობა	გვარი	ხელმოწერა	თარიღი
დირექტორი	გ.კობალაძე		
არქიტექტორი			
კონსტრუქტორი	გ. ლომიძე		
მასშტაბი	1:200	მეორე სართულის იატაკის ფილის ქვედა შრის არმირება და რიგელების განლაგების გეგმა +3.500 მ. ნიშნულზე „1 - 9“ ღერძებში.	
თარიღი			
სტადია		ფურცელი	ფურცლები
მუშა ნახაზი		კ-40	

მეორე სართულის იატაკის ფილის ზედა შრის არმირება და რიგელების განლაგების გეგმა +3.500 მ. ნიშნულზე „1 - 9“ ღერძებში.

მასშტაბი 1 : 200.

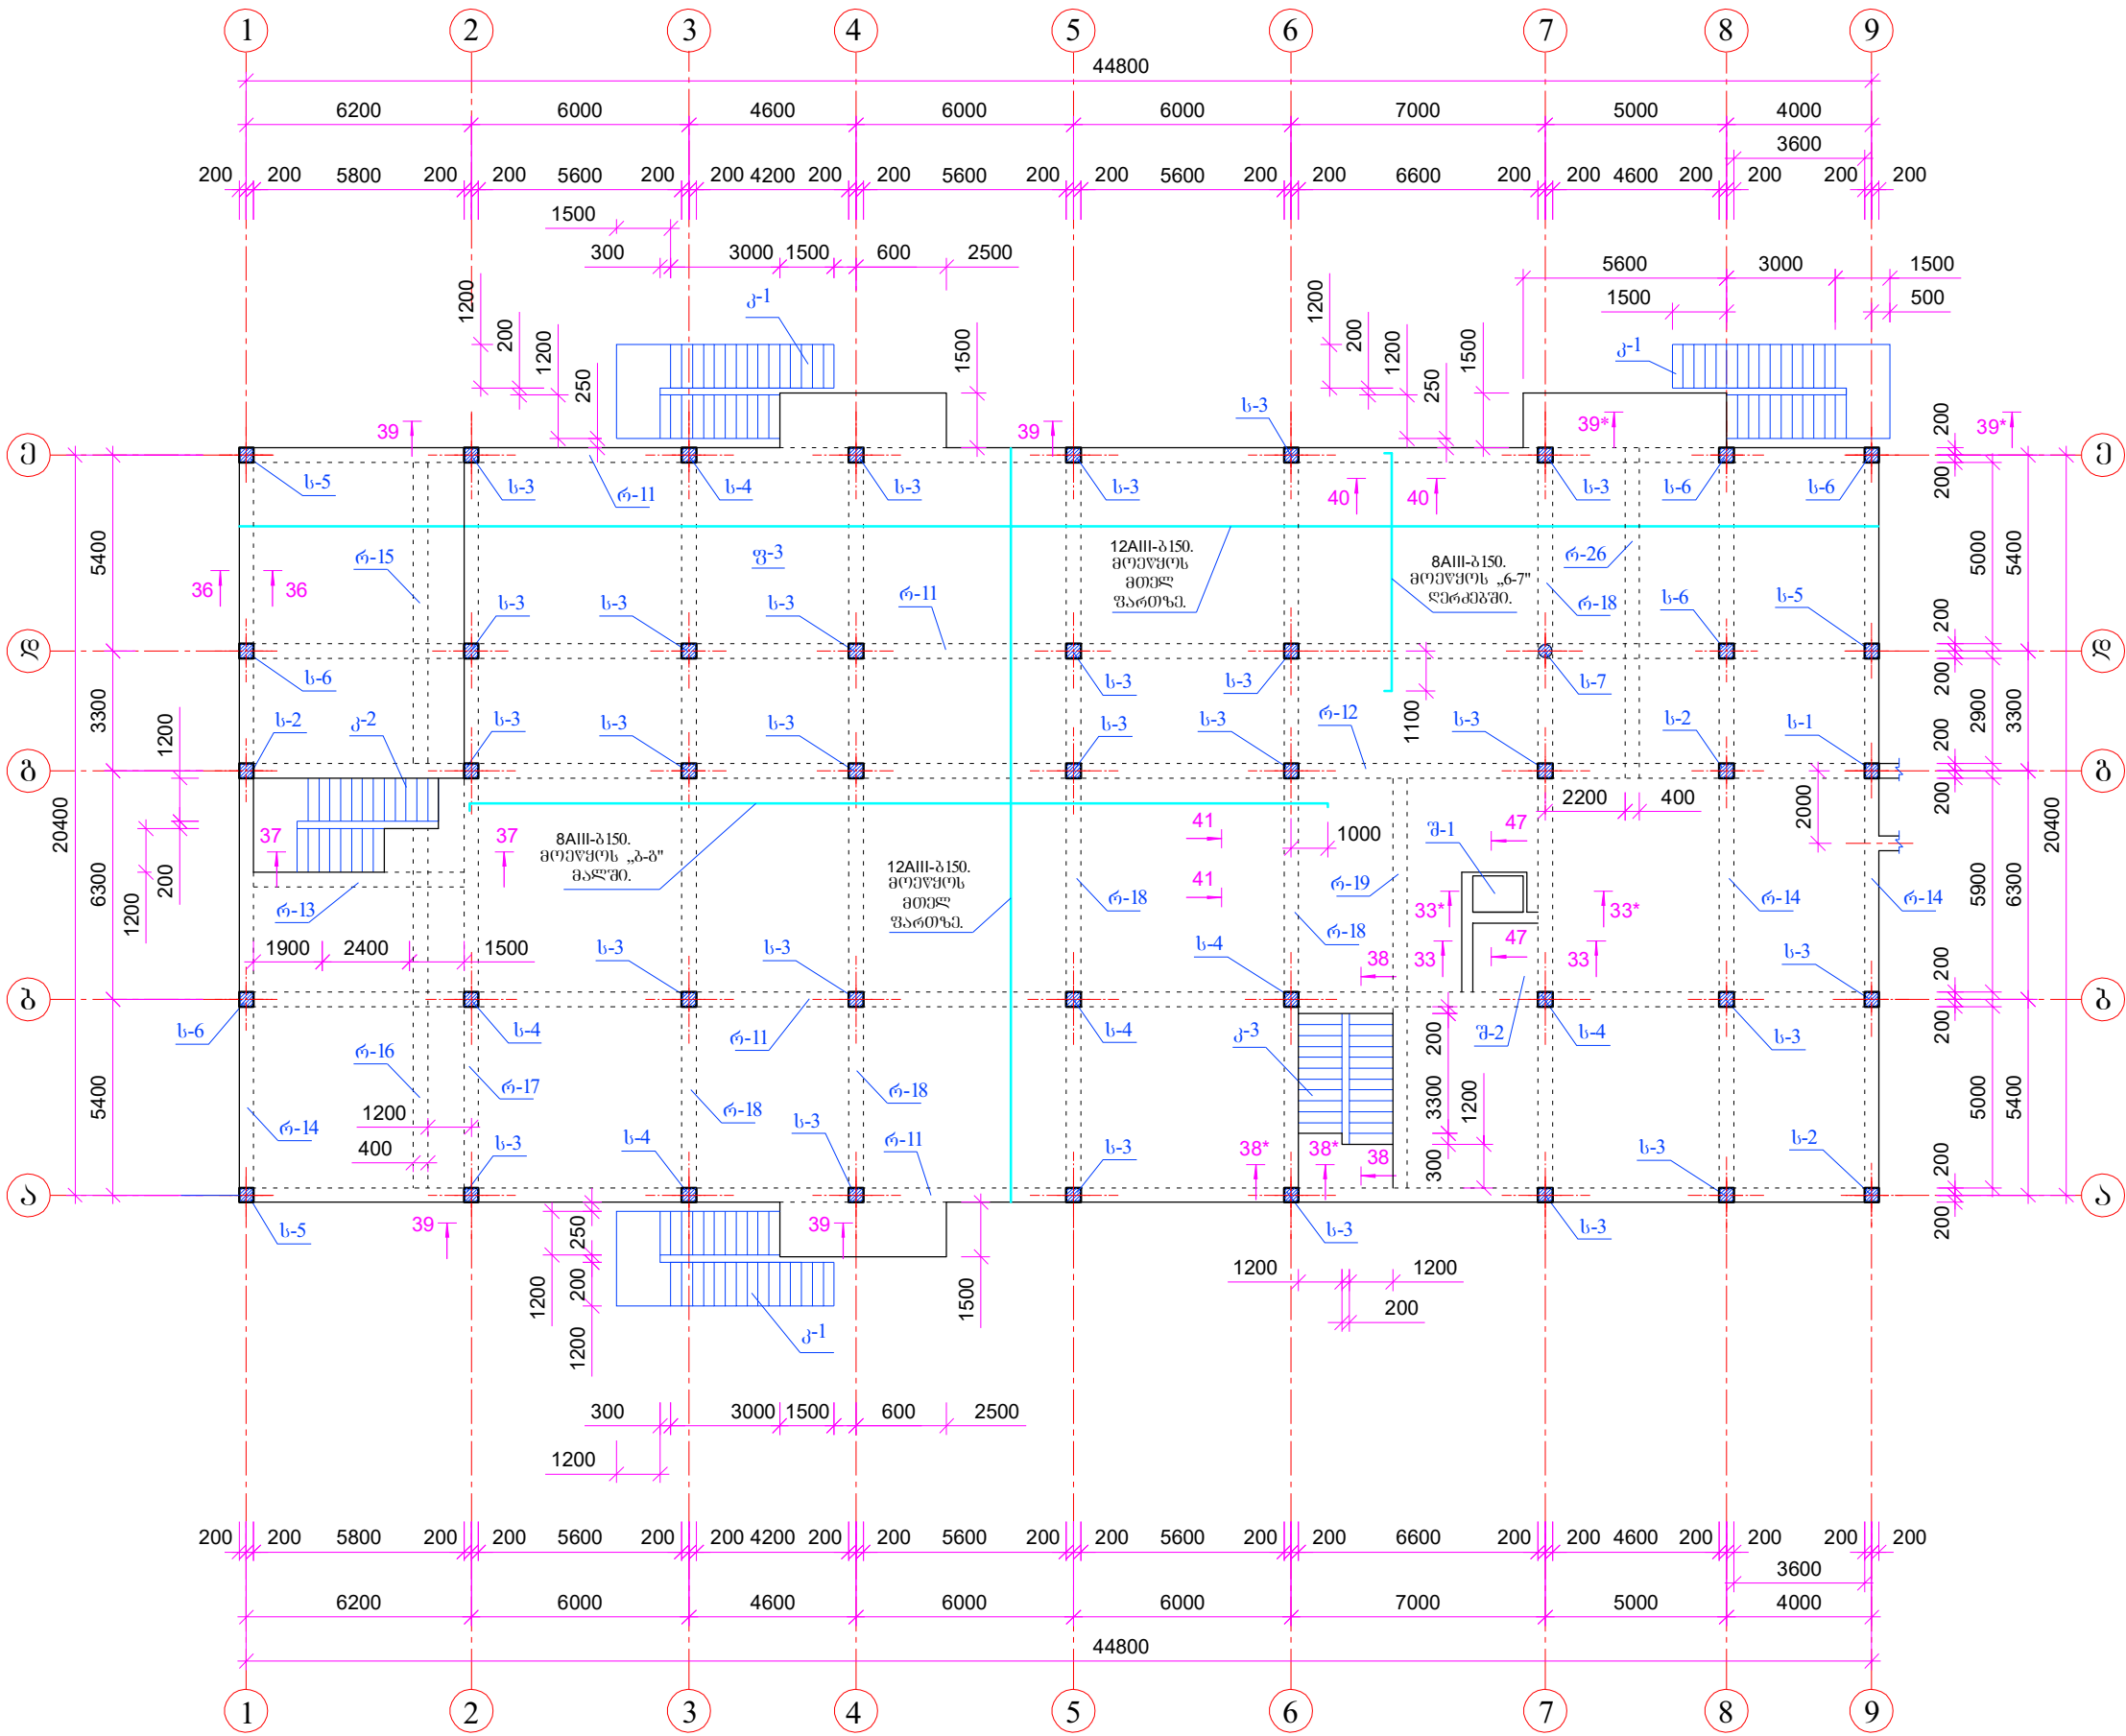

2017 წ.	ფორმატი A-3
დაკვეთა NN	

სპეციფიკაცია:

- 1. ს-1; ს-2; ს-3; ს-4; ს-5; ს-6; ს-7 --- მონოლითური რკინაბეტონის სვეტი.
- 2. რ-1; რ-2; ... რ-18 --- მონილითური რკინაბეტონის რიგელი.
- 3. ფ-1 --- მონოლითური რკინაბეტონის პირველი სართულის იატაკის ფილა.
- 4. კ-1; კ-2; კ-3 --- მონოლითური რკინაბეტონის კიბე.
- 5. შ-1; შ-2 --- მონოლითური რკინაბეტონის ლიფტის შახტა.

პირობითი ნიშნები

შენიშვნა


პროექტის სახელწოდება

საბავშვო ბაღი



შ.პ.ს.: "ქართული პროექტირების ჯგუფი"

თანამდებობა	გვარი	ხელმოწერა	თარიღი
დირექტორი	გ.კობალაძე		
არქიტექტორი			
კონსტრუქტორი	გ. ლომიძე		
მაშტაბი	1:200	მეორე სართულის იატაკის ფილის ზედა შრის არმირება და რიგელების განლაგების გეგმა +3.500 მ. ნიშნულზე „1 - 9“ ღერძებში.	
თარიღი			
სტადია		ფურცელი	ფურცლები
მუშა ნახაზი		კ-41	

პირველი სართულის დახურვის ფილის ქვედა შრის არმირება და რიგელების განლაგების გეგმა +3.500 მ. ნიშნულზე „1' - 2' " ღერძებში.

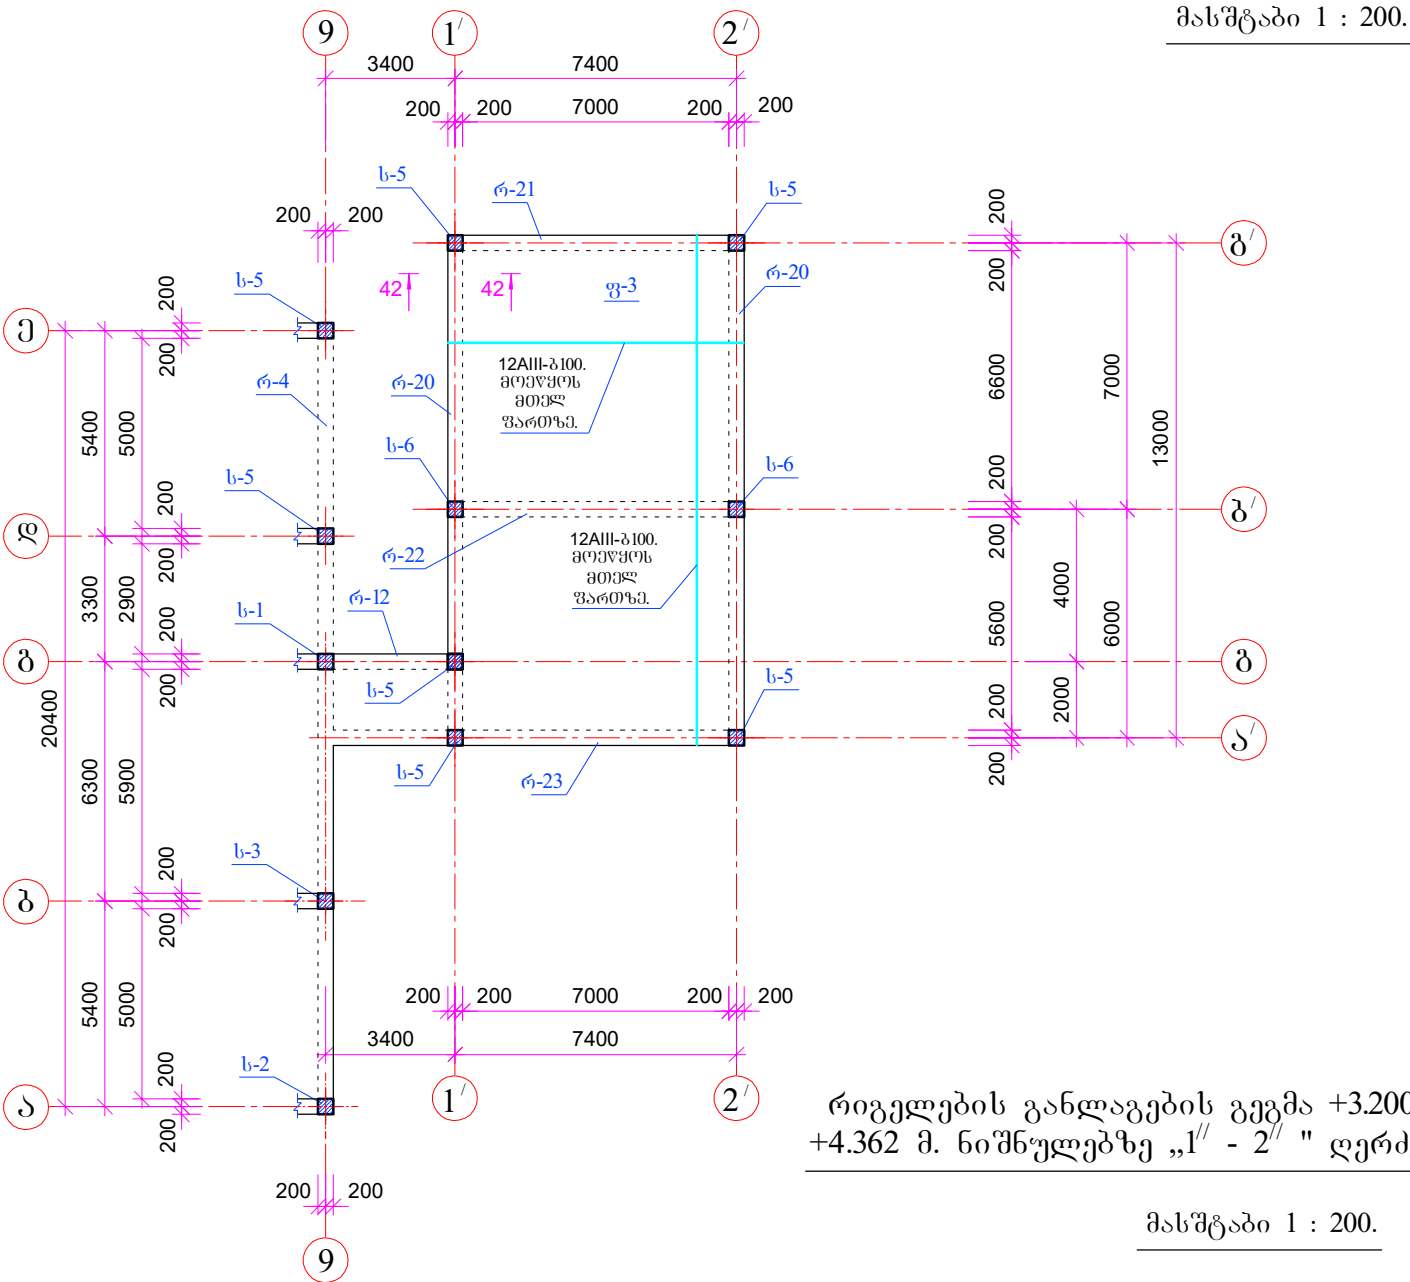


ჭრილი 43-43. მასშტაბი 1 : 200.

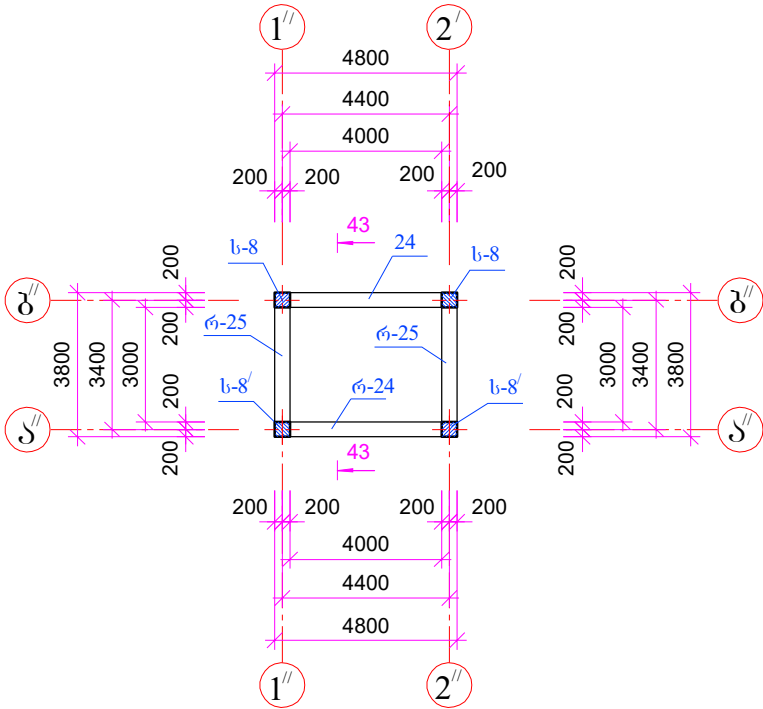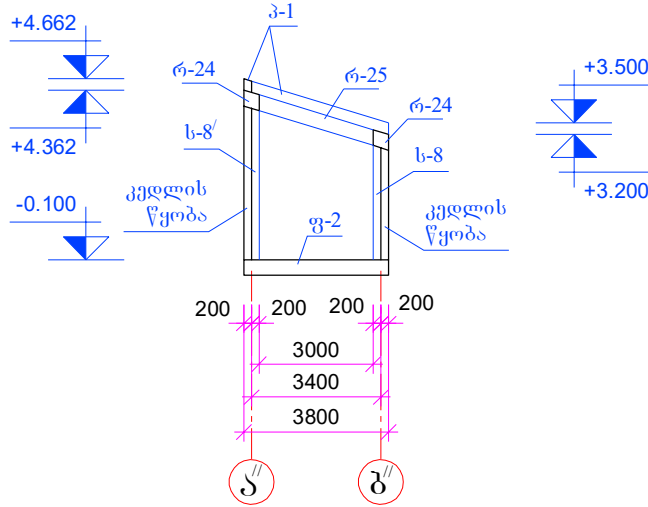

	2017 წ.	ფორმატი A-3	
	დაკვეთა NN		
სპეციფიკაცია:			
1. ს-1; ს-2; ს-4; ს-5; ს-6 --- მონოლითური რკინაბეტონის სვეტი. 2. რ-19; რ-20; რ-21; რ-22; რ-23; რ-24; რ-25 --- მონილითური რკინაბეტონის რიგელი. 3. ფ-3 --- მონოლითური რკინაბეტონის პირველი სართულის დახურვის ფილა. 4. ფ-4 --- საქვების მონოლითური რკინაბეტონის დახურვის ფილა.			
პირობითი ნიშნები			
შენიშვნა			
პროექტის სახელწოდება			
საბავშვო ბაღი			
შ.პ.ს.: "ქართული პროექტირების ჯგუფი"			
თანამდებობა	გვარი	ხელმოწერა	თარიღი
დირექტორი	გ.კობალაძე		
არქიტექტორი			
კონსტრუქტორი	გ. ლომიძე		
მაშტაბი	1:200	პირველი სართულის დახურვის ფილის ქვედა შრის არმირება და რიგელების განლაგების გეგმა +3.500 მ. ნიშნულზე „1' - 2' " ღერძებში.	
თარიღი			
სტადია		ფურცელი	ფურცლები
მუშა ნახაზი		კ-42	

ლითონის გრძივების განლაგების გეგმა +3.200 მ
... +4.362 მ. ნიშნულებზე „1^{//} - 2^{//}“ ღერძებში.

მასშტაბი 1 : 50.

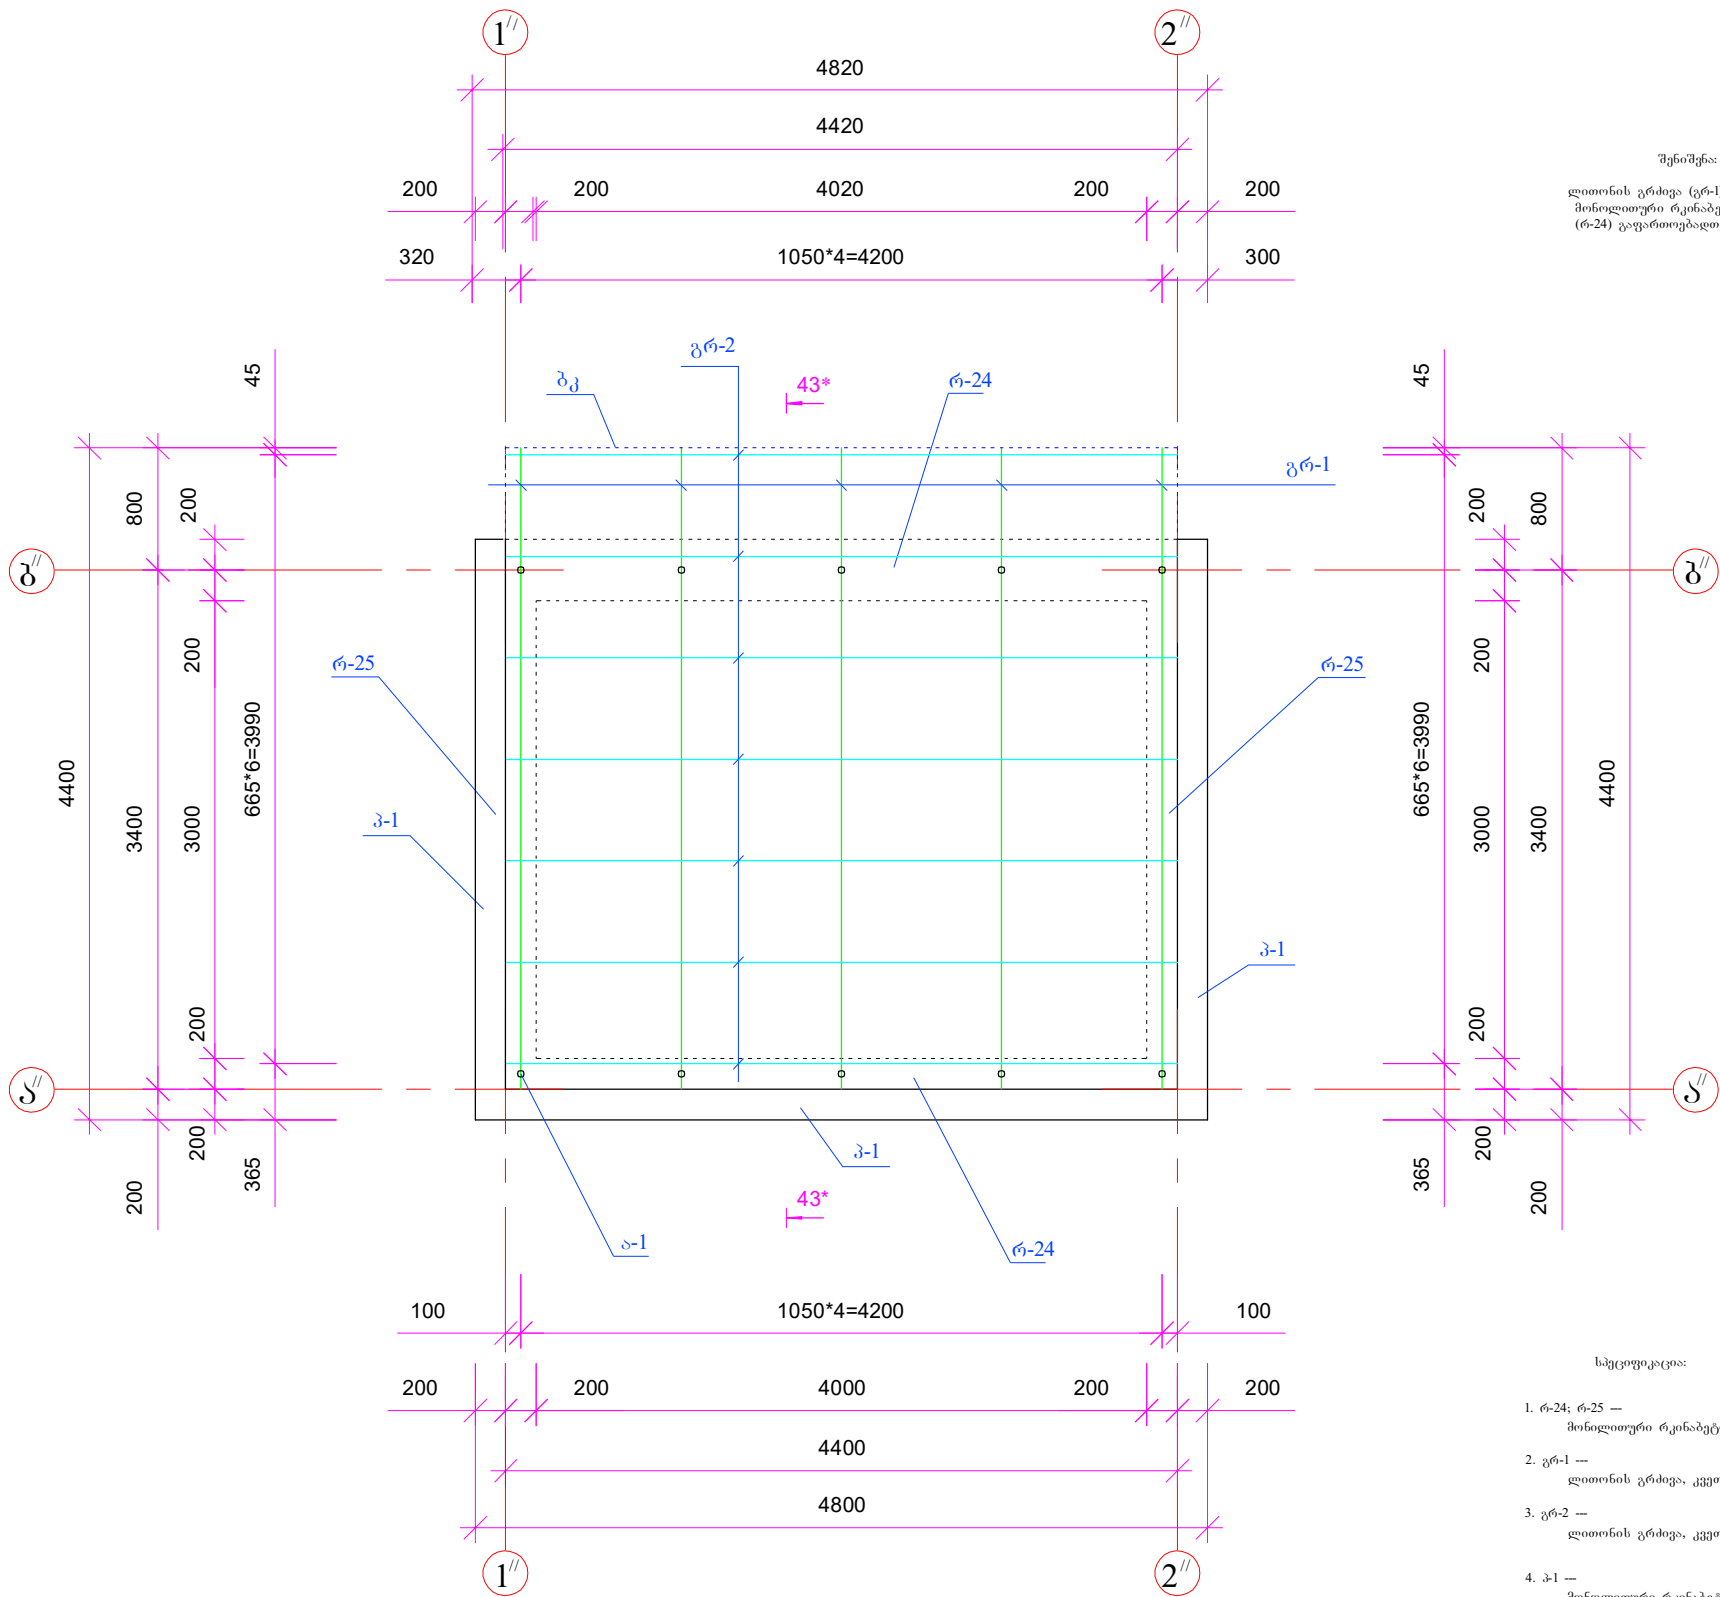


შენიშვნა:
ლითონის გრძივები (გრ-1) ჩანაკრდეს
შინოლითური რკინაბეტონის რიგებში
(რ-24) გაფართოებადია ანკრებით (ა-1).

- სპეციფიკაცია:
- რ-24; რ-25 —
შინოლითური რკინაბეტონის რიგები.
 - გრ-1 —
ლითონის გრძივი, კვეთით მართკუთხა მილი 100*40*4 მმ.
 - გრ-2 —
ლითონის გრძივი, კვეთით მართკუთხა მილი 40*20*3 მმ.
 - პ-1 —
შინოლითური რკინაბეტონის პარაპეტი.
 - ა-1 —
ლითონის ანკერი, გაფართოებადია ანკრით 250 მმ, დიამეტრით 12 მმ.
 - ბკ —
ბურღულის კონტური.

	2017 წ.	ფორმატი A-3	
	დაკვეთა NN		
სპეციფიკაცია:			
პირობითი ნიშნები			
შენიშვნა			
პროექტის სახელწოდება			
საბავშვო ბაღი			
შ.პ.ს.: "ქართული პროექტირების ჯგუფი"			
თანამდებობა	გვარი	ხელმოწერა	თარიღი
დირექტორი	გ.კობალაძე		
არქიტექტორი			
კონსტრუქტორი	გ. ლომიძე		
მაშტაბი	1:20.	ლითონის გრძივების განლაგების გეგმა +3.200 მ ... +4.362 მ. ნიშნულებზე „ I - 2' " ღერძებში.	
თარიღი			
სტადია		ფურცელი	ფურცლები
მუშა ნახაზი		კ-42.1	

ჭრილი 43*-43*. მასშტაბი 1 : 50.

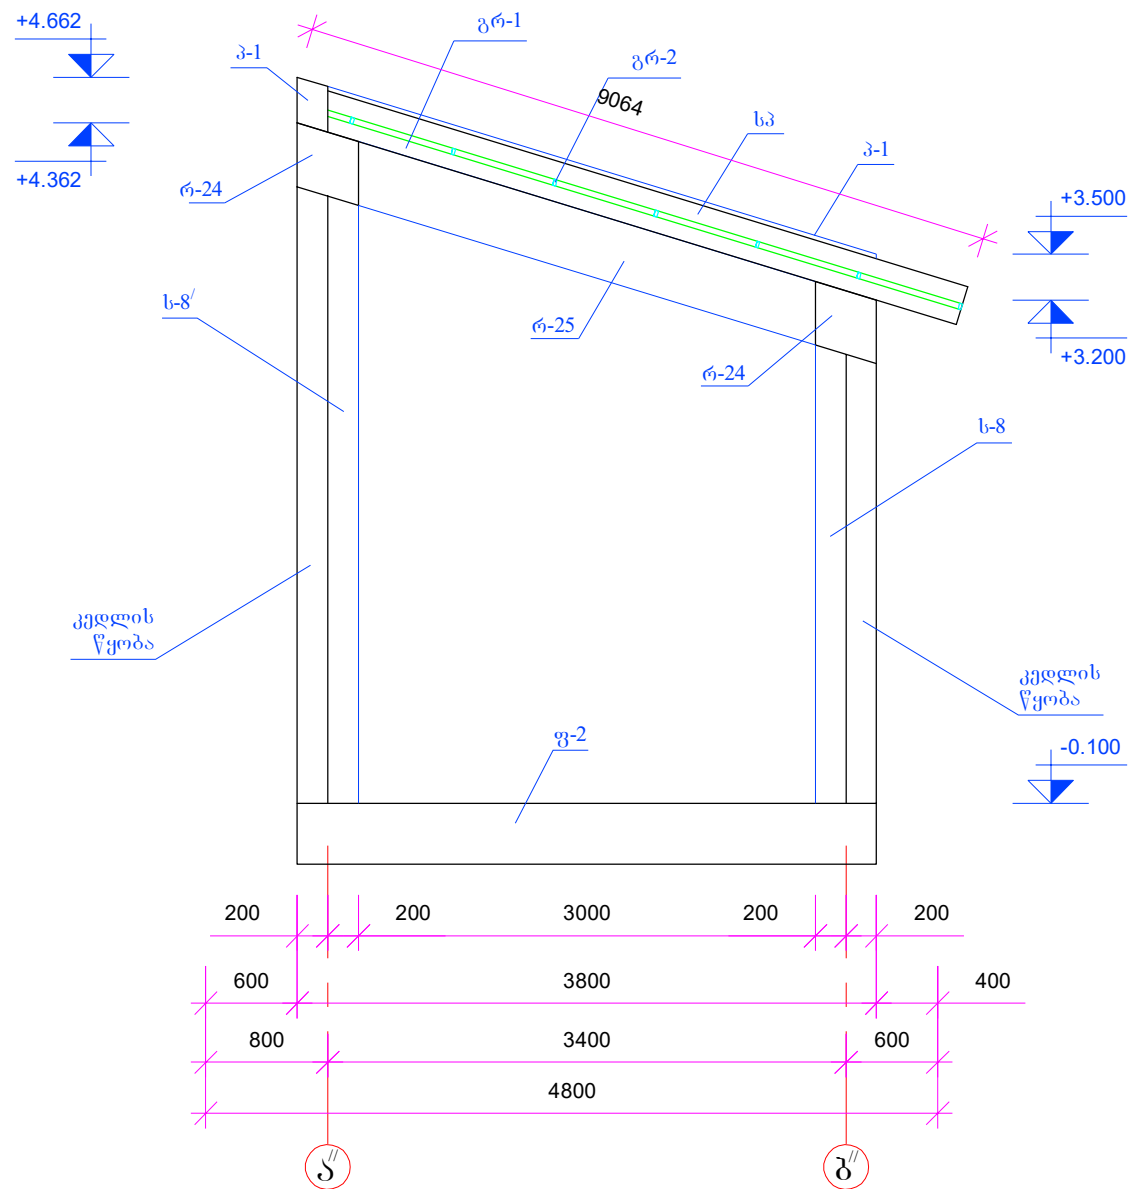


სპეციფიკაცია:

1. რ-10; რ-11 —
მინილითური ტინაბეტონის რიგული.
2. გრ-1 —
ლითონის გრძივა, კვეთით მართკუთხა ზღლი 100*40*4 მმ.
3. გრ-2 —
ლითონის გრძივა, კვეთით მართკუთხა ზღლი 40*20*3 მმ.
4. სპ —
„სენდვიჩ პანელი“.
5. პ-1 —
მინილითური ტინაბეტონის პარაპეტი.

	2017 წ.	ფორმატი A-3	
	დაკვეთა NN		
სპეციფიკაცია:			
პირობითი ნიშნები			
შენიშვნა			
პროექტის სახელწოდება			
საბავშვო ბაღი			
შ.პ.ს.: "ქართული პროექტირების ჯგუფი"			
თანამდებობა	გვარი	ხელმოწერა	თარიღი
დირექტორი	გ.კობალაძე		
არქიტექტორი			
კონსტრუქტორი	გ. ლომიძე		
მაშტაბი	1:20.	ჭრილი 43*43*.	
თარიღი			
სტადია		ფურცელი	ფურცლები
მუშა ნახაზი		კ-42.2	

პირველი სართულის დახურვის ფილის ზედა შრის არმირება და რიგელების განლაგების გეგმა +3.500 მ. ნიშნულზე „1'- 2/" დერძებში.


მასშტაბი 1 : 200.

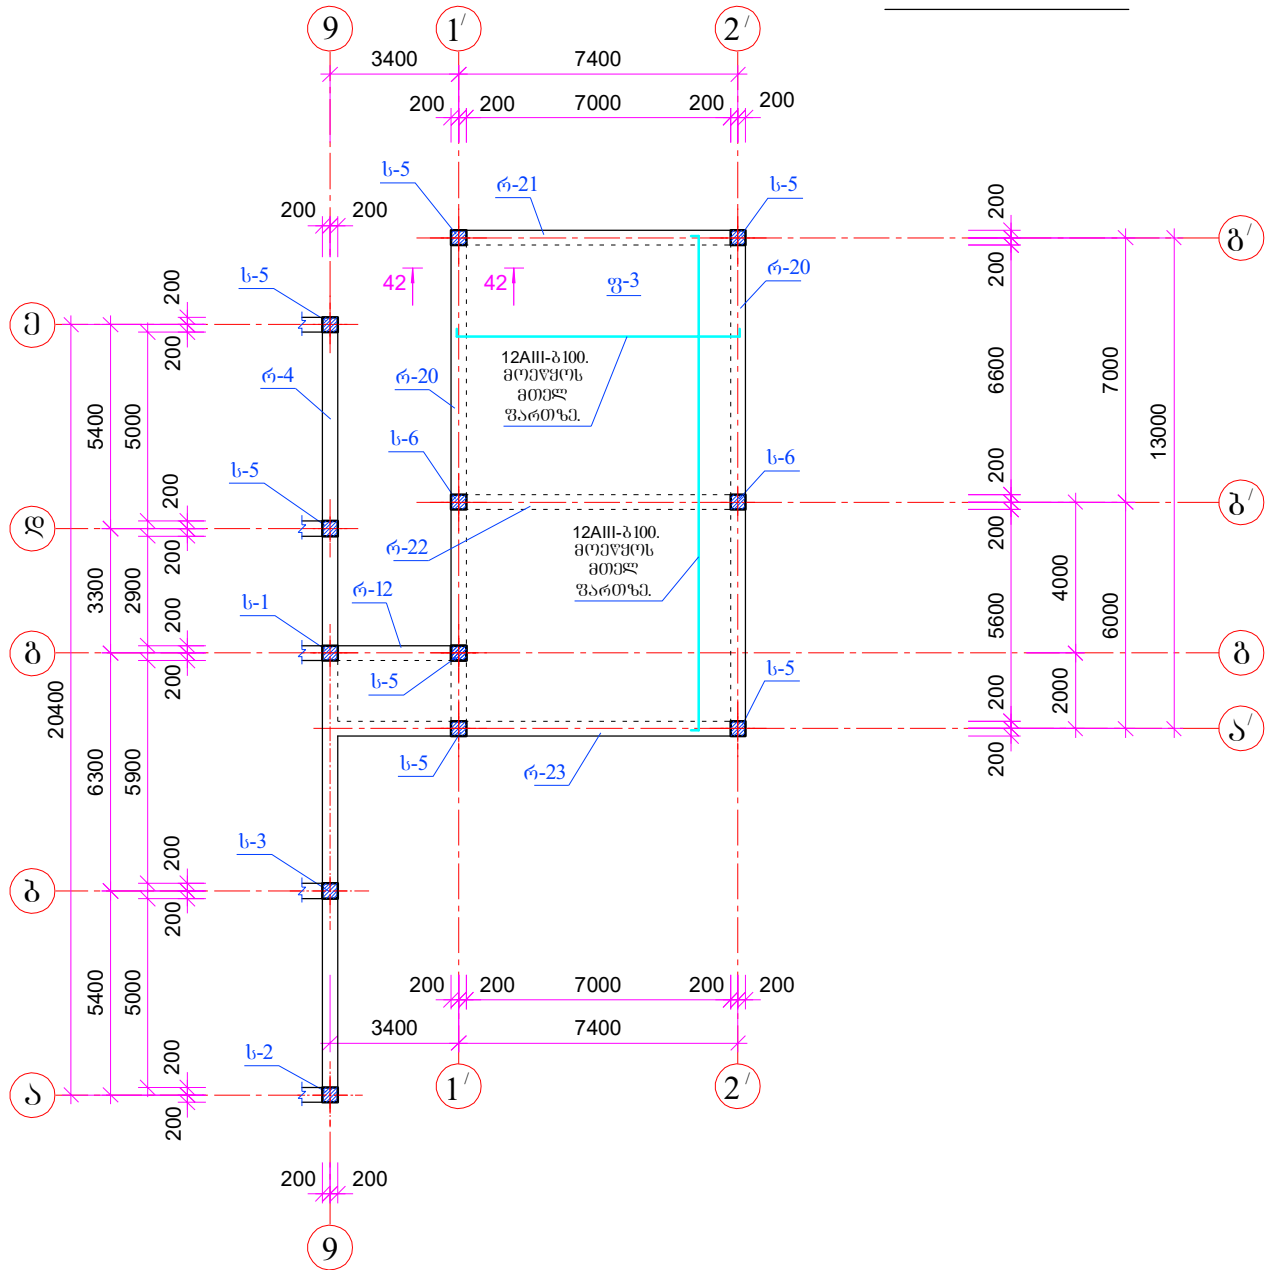

	2017 წ.	ფორმატი A-3	
	დაკვეთა NN		
სპეციფიკაცია:			
1. ს-1; ს-2; ს-4; ს-5; ს-6 --- მონოლითური რკინაბეტონის სვეტი. 2. რ-19; რ-20; რ-21; რ-22; რ-23; რ-24; რ-25 --- მონილითური რკინაბეტონის რიგელი. 3. ფ-3 --- მონოლითური რკინაბეტონის პირველი სართულის დახურვის ფილა. 4. ფ-4 --- საქვების მონოლითური რკინაბეტონის დახურვის ფილა.			
პირობითი ნიშნები			
შენიშვნა			
პროექტის სახელწოდება			
საბავშვო ბაღი			
შ.პ.ს.: "ქართული პროექტირების ჯგუფი"			
თანამდებობა	გვარი	ხელმოწერა	თარიღი
დირექტორი	გ.კობალაძე		
არქიტექტორი			
კონსტრუქტორი	გ. ლომიძე		
მაშტაბი	1:200	პირველი სართულის დახურვის ფილის ზედა შრის არმირება და რიგელების განლაგების გეგმა +3.500 მ. ნიშნულზე „1' - 2' " დერძებში.	
თარიღი			
სტადია		ფურცელი	ფურცლები
მუშა ნახაზი		კ-43	

მეორე სართულის დახურვის ფილის ქვედა შრის არმირება და რიგელების განლაგების გეგმა +7.100 მ. ნიშნულზე „1 - 9“ ღერძებში.

მასშტაბი 1 : 200.

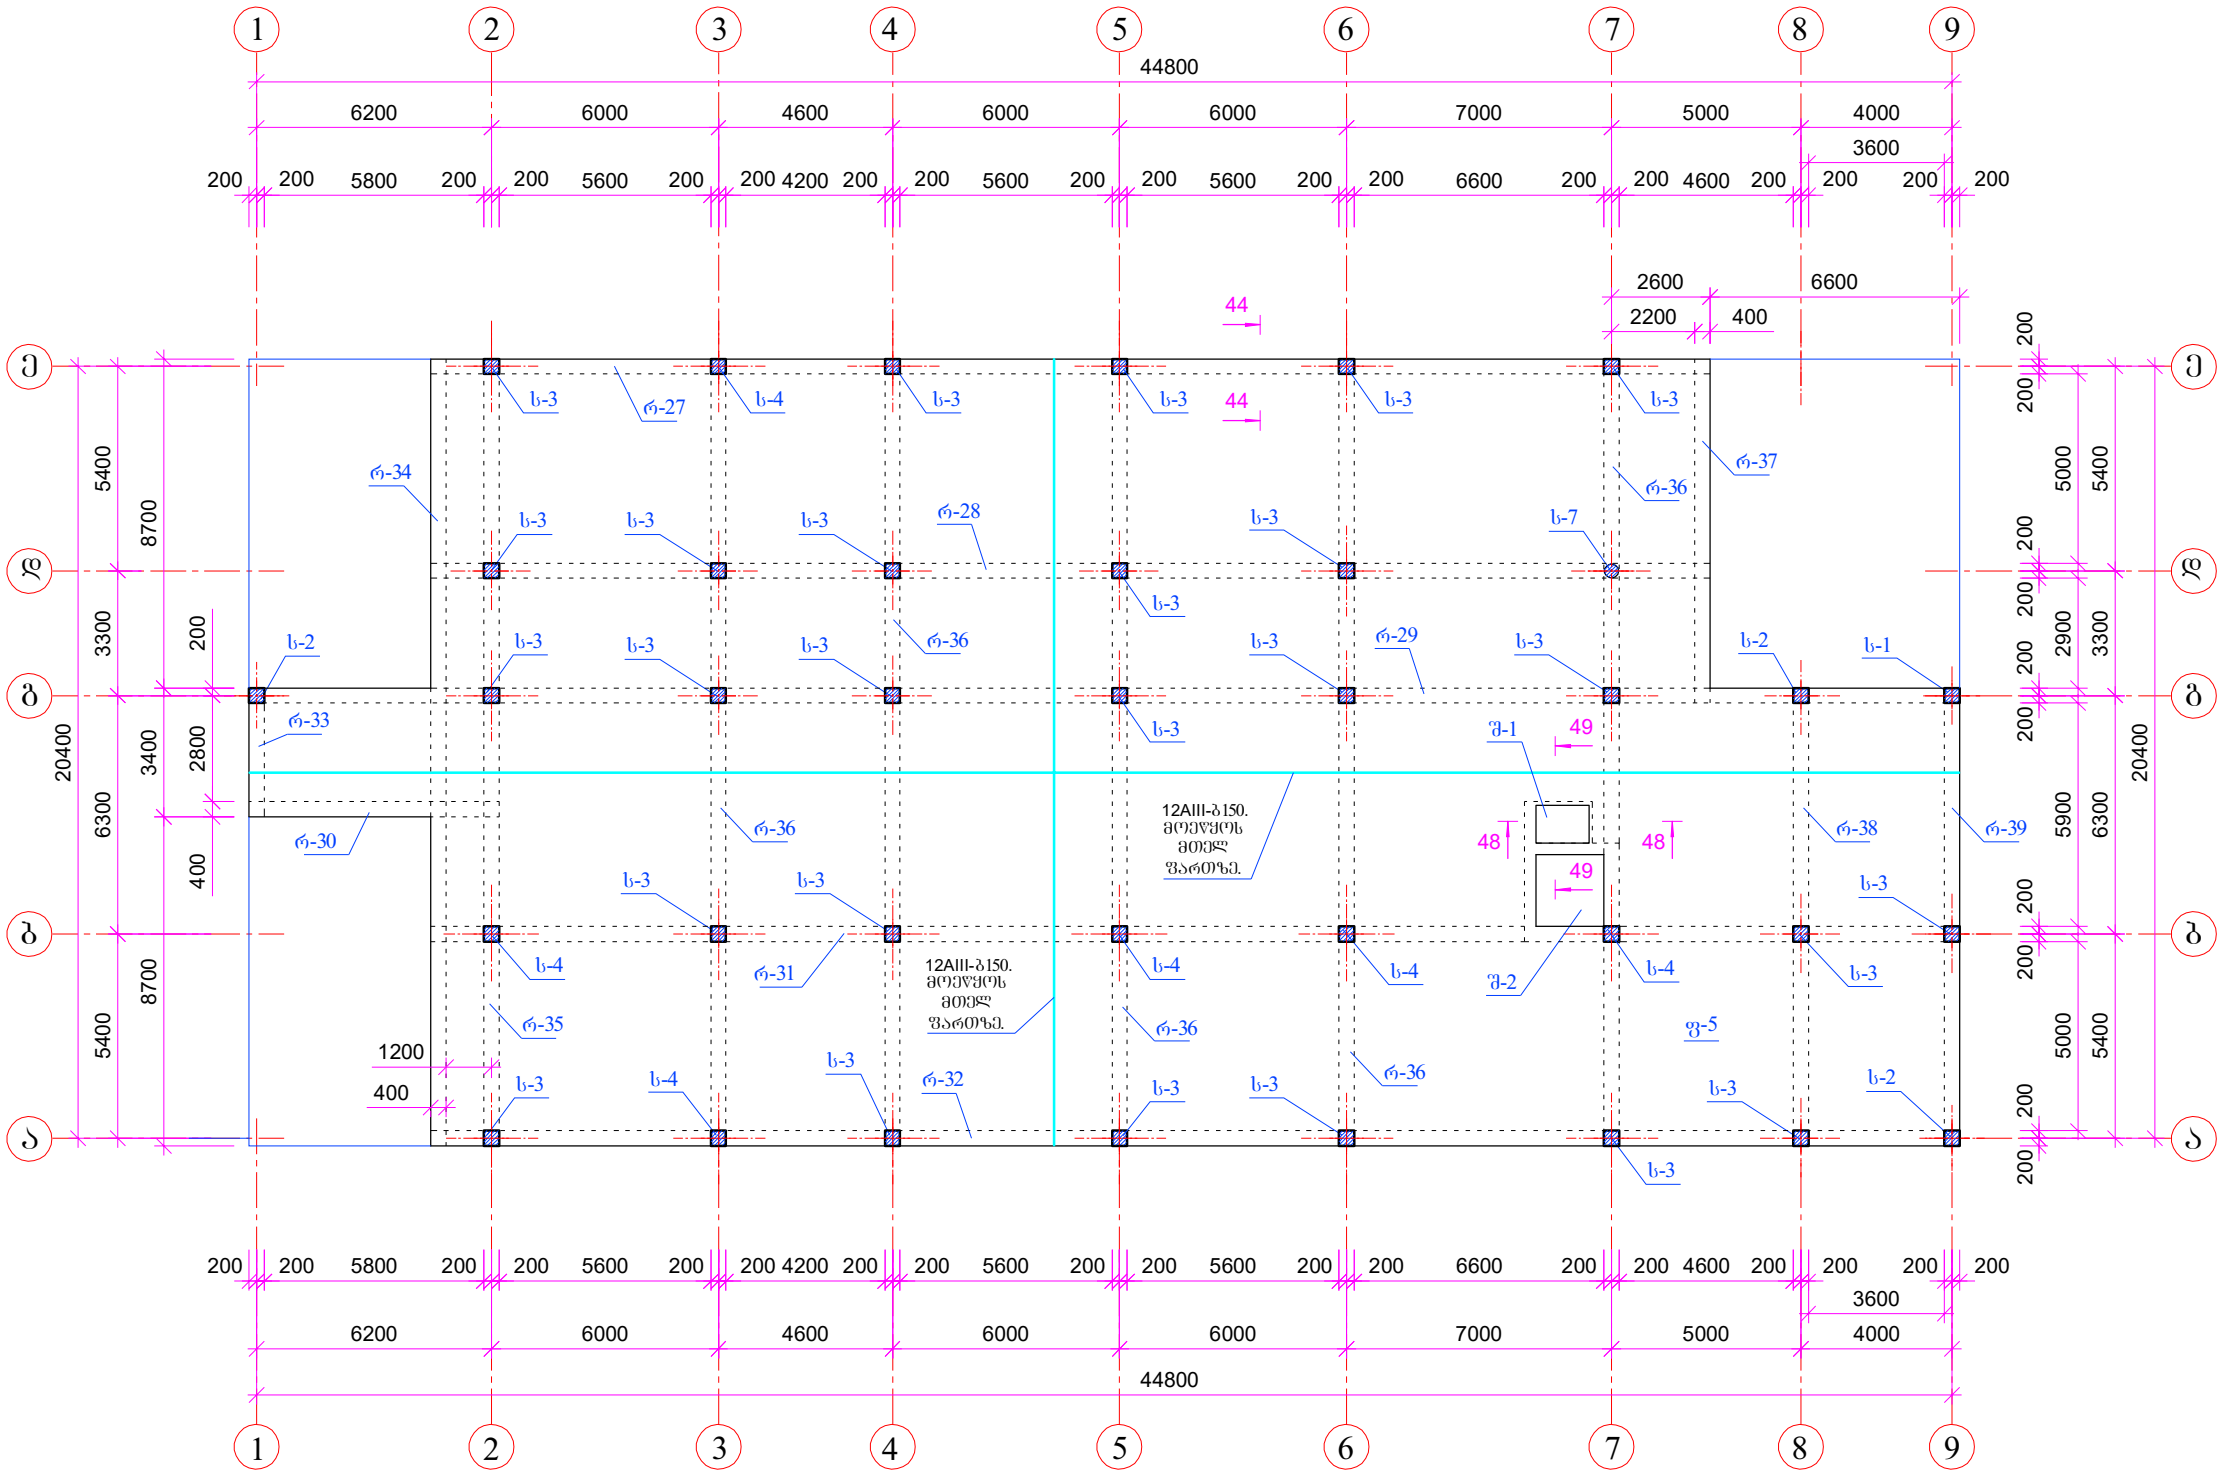

სპეციფიკაცია:

1. ს-1; ს-2; ს-3; ს-4; ს-5; ს-6; ს-7 ---
მონოლითური რკინაბეტონის სვეტი.

2. რ-27; რ-28; ... რ-39 ---
მონილითური რკინაბეტონის რიგელი.

3. ფ-5 --- მონოლითური რკინაბეტონის
მეორე სართულის დახურვის ფილა.

პირობითი ნიშნები

შენიშვნა

პროექტის სახელწოდება


საბავშვო ბაღი

შ.პ.ს.: "ქართული პროექტირების ჯგუფი"

თანამდებობა	გვარი	ხელმოწერა	თარიღი
დირექტორი	გ.კობალაძე		
არქიტექტორი			
კონსტრუქტორი	გ. ლომიძე		
მაშტაბი	1:200	მეორე სართულის დახურვის ფილის ქვედა შრის არმირება და რიგელების განლაგების გეგმა +7.100 მ. ნიშნულზე „1 - 9“ ღერძებში.	
თარიღი			
სტადია		ფურცელი	ფურცლები
მუშა ნახაზი		კ-44	


მეორე სართულის დახურვის ფილის ზედა შრის არმირება და რიგელების განლაგების გეგმა +7.100 მ. ნიშნულზე „1 - 9“ ღერძებში.

მასშტაბი 1 : 200.

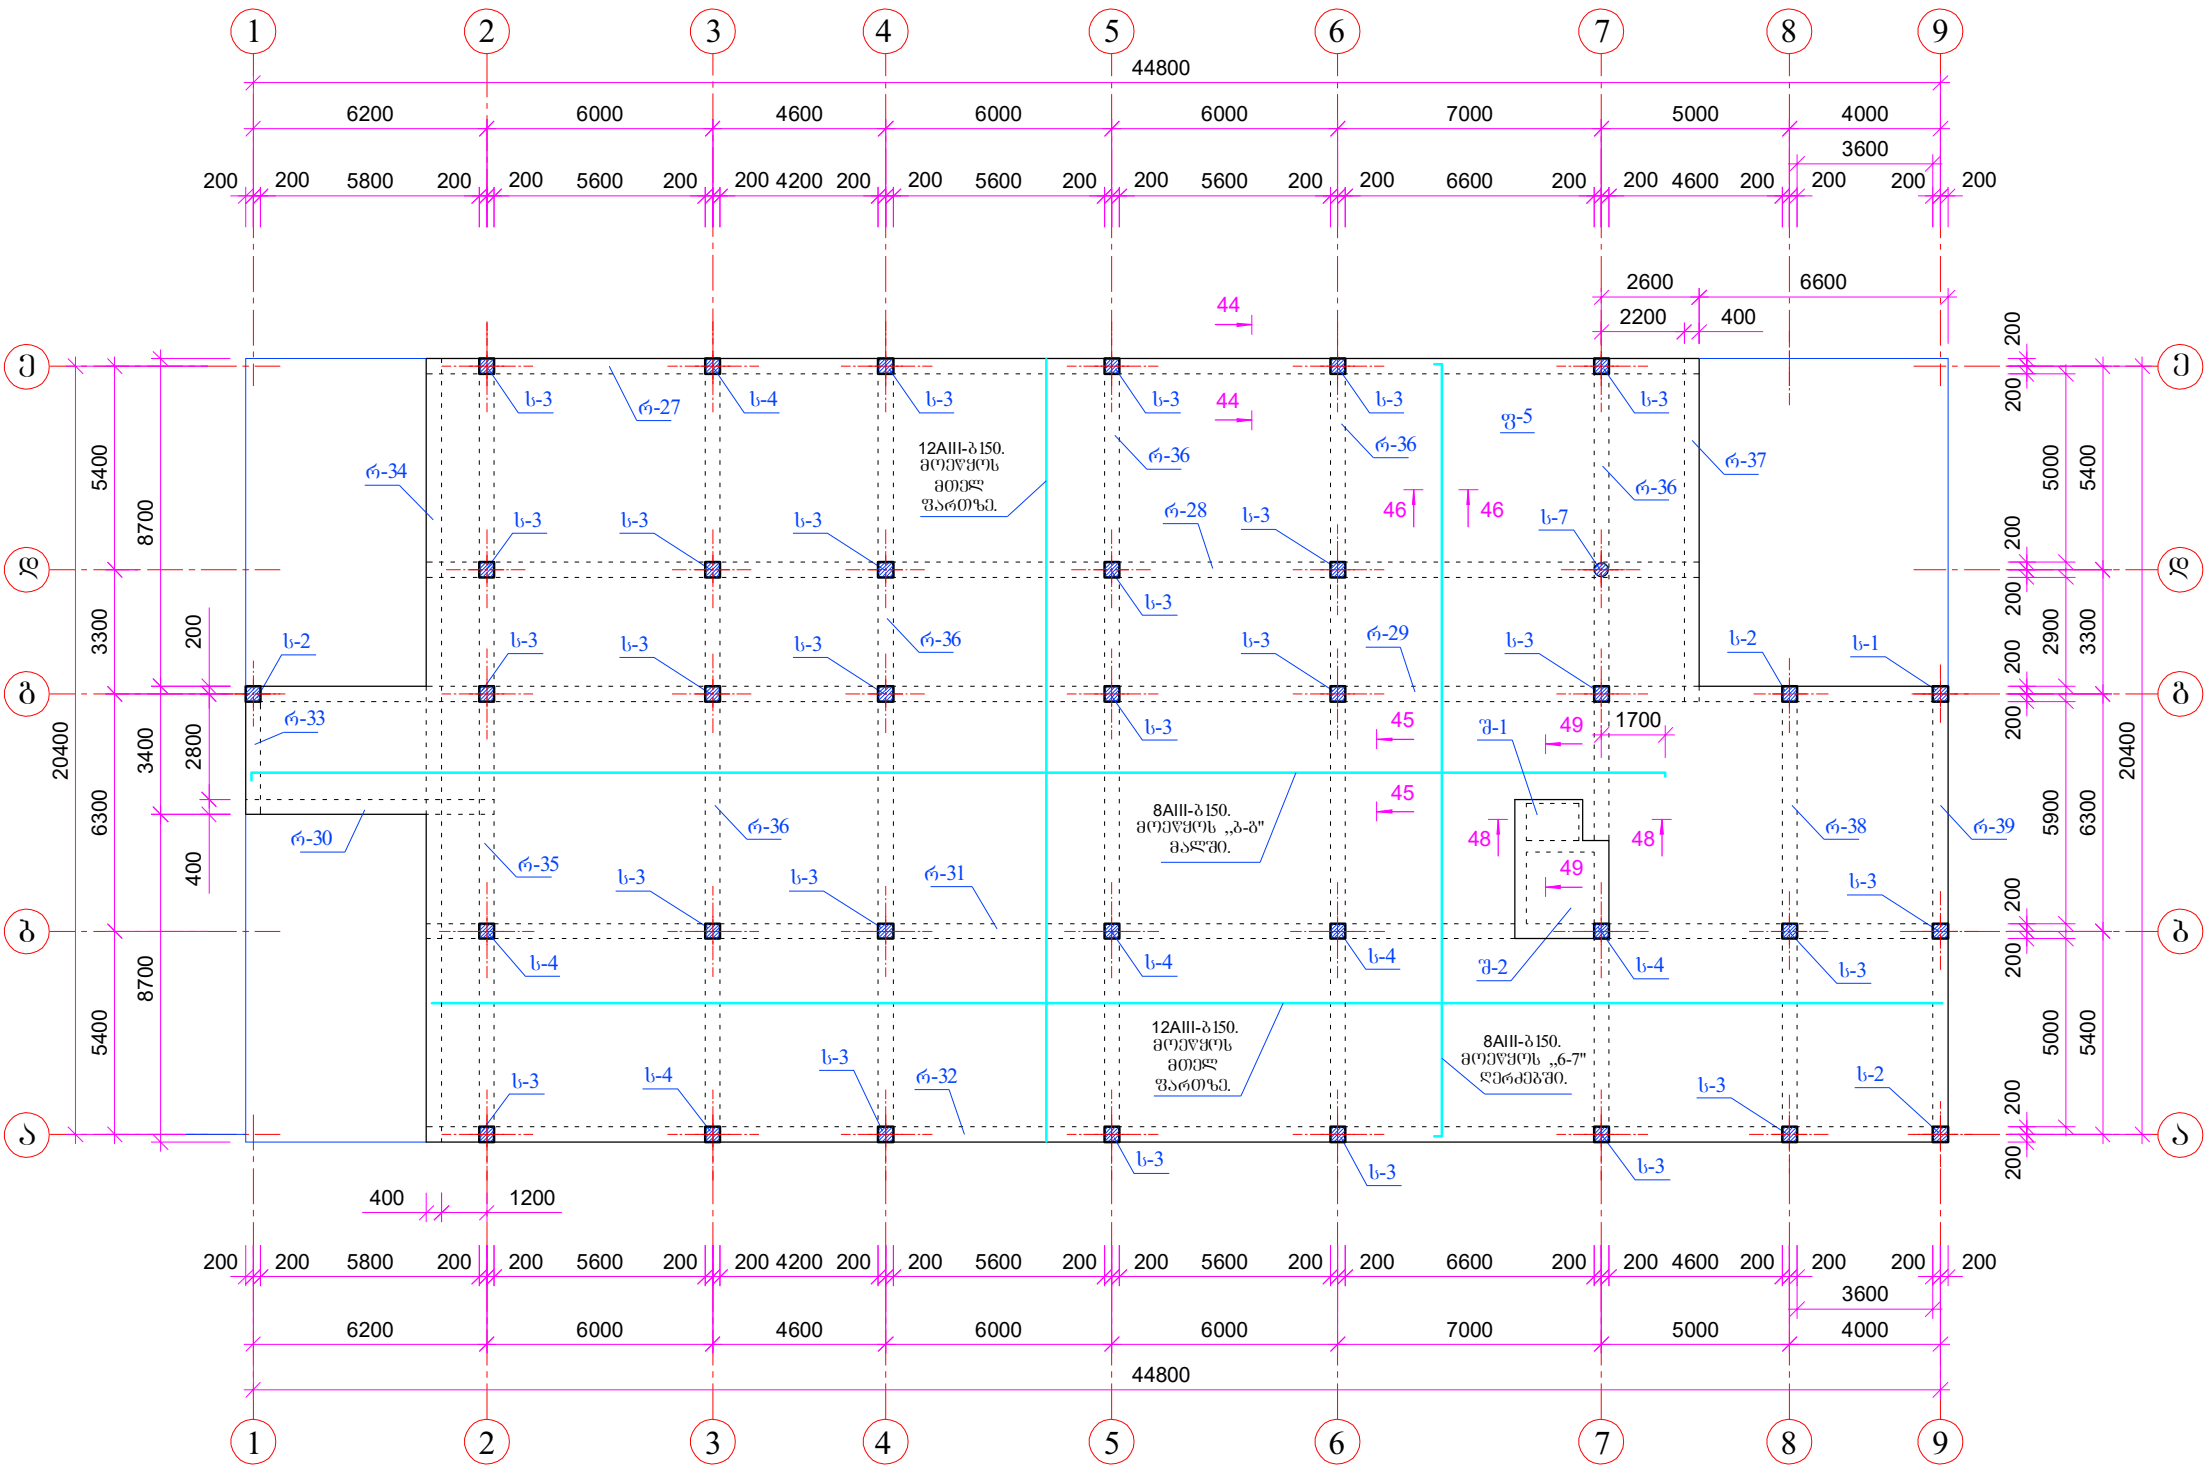

		2017 წ.	ფორმატი A-3
		დაკვეთა NN	
სპეციფიკაცია:			
1. ს-1; ს-2; ს-3; ს-4; ს-5; ს-6; ს-7 --- მონოლითური რკინაბეტონის სვეტი. 2. რ-27; რ-28; ... რ-39 --- მონილითური რკინაბეტონის რიგელი. 3. ფ-5 --- მონოლითური რკინაბეტონის მეორე სართულის დახურვის ფილა.			
პირობითი ნიშნები			
შენიშვნა			
პროექტის სახელწოდება			
საბავშვო ბაღი			
შ.პ.ს.: "ქართული პროექტირების ჯგუფი"			
თანამდებობა	გვარი	ხელმოწერა	თარიღი
დირექტორი	გ.კობალაძე		
არქიტექტორი			
კონსტრუქტორი	გ. ლომიძე		
მასშტაბი	1:200	მეორე სართულის დახურვის ფილის ზედა შრის არმირება და რიგელების განლაგების გეგმა +7.100 მ. ნიშნულზე „1 - 9“ ღერძებში.	
თარიღი			
სტადია		ფურცელი	ფურცლები
მუშა ნახაზი		კ-45	



მონოლითური რიგელის ზოგადი ჭრილი.

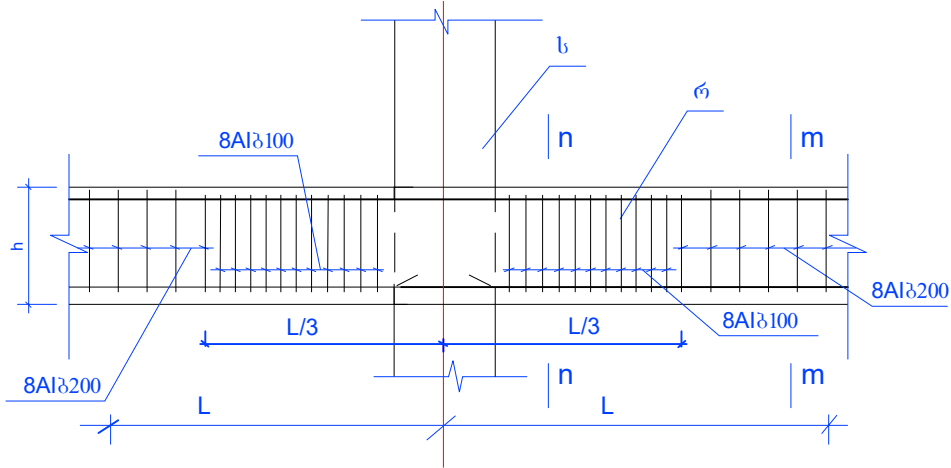

რ-1 (გრდა 6-7 ღერძების მაღისა)

n-n



m-m

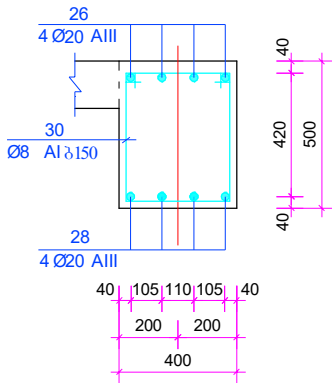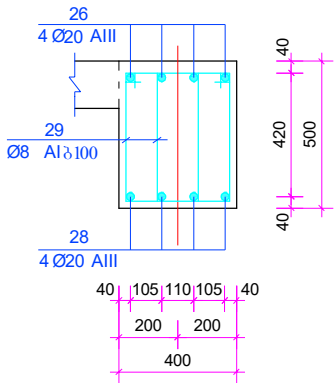


რ-3 (გრდა 6-7 ღერძების მაღისა)

n-n

m-m

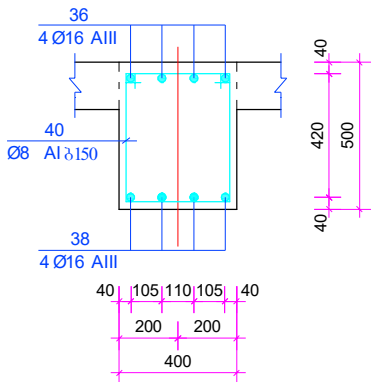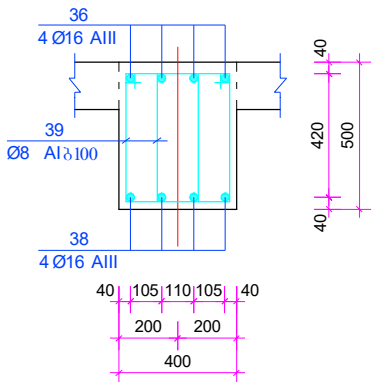



რიგელის სვეტში ჩაანკერების ზოგადი სქემა.

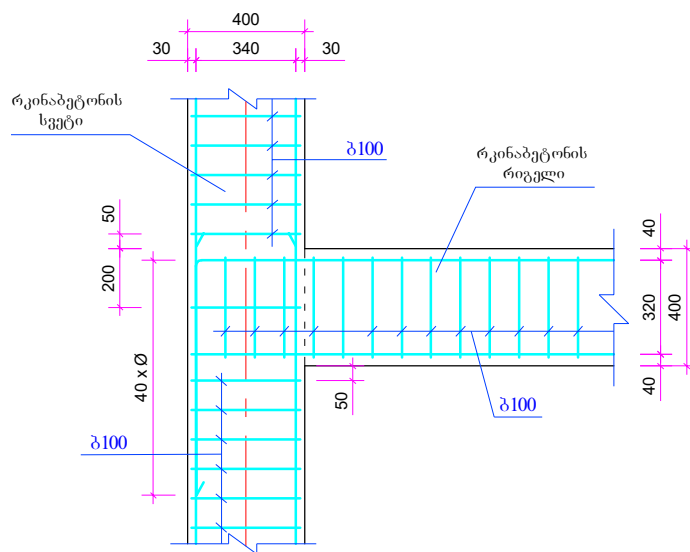

რ-2 (გრდა 6-7 ღერძების მაღისა)

n-n



m-m

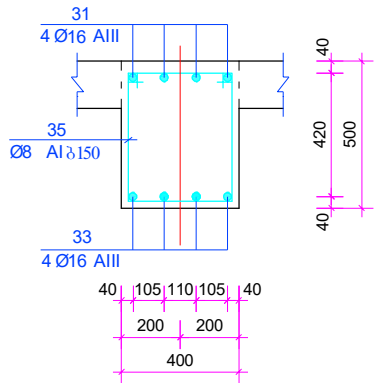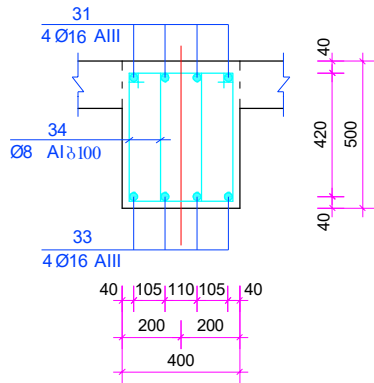

რ-4

n-n

m-m

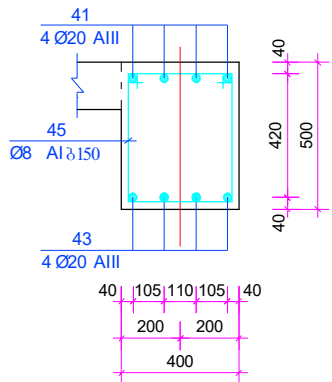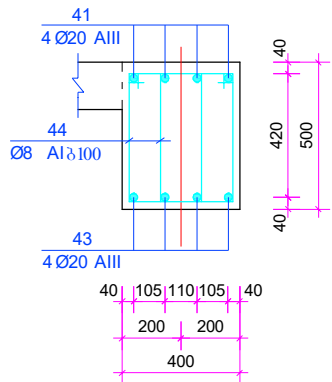


	2017 წ.	ფორმატი A-3	
	დაკვეთა NN		
სპეციფიკაცია:			
1. ს --- მონოლითური რკინაბეტონის სვეტი.			
2. რ; რ-1; რ-2; რ-3 რ-4 --- მონილითური რკინაბეტონის რიგელი.			
პირობითი ნიშნები			
შენიშვნა			
პროექტის სახელწოდება			
საბავშვო ბაღი			
შ.პ.ს.: "ქართული პროექტირების ჯგუფი"			
თანამდებობა	გვარი	ხელმოწერა	თარიღი
დირექტორი	გ.კობალაძე		
არქიტექტორი			
კონსტრუქტორი	გ. ლომიძე		
მაშტაბი	1:25	მონოლითური რიგელის ზოგადი ჭრილი; რიგელის სვეტში ჩაანკერების ზოგადი სქემა; რ-1; რ-2; რ-3; რ-4;	
თარიღი			
სტადია		ფურცელი	ფურცლები
მუშა ნახაზი		კ-46	

		2017 წ.		ფორმატი A-3	
		დაკვეთა NN			
სპეციფიკაცია:					
1. რ-5; რ-6; რ-7; რ-8; რ-9; რ-10 --- მონილითური რკინაბეტონის რიგელი.					
პირობითი ნიშნები					
შენიშვნა					
პროექტის სახელწოდება					
საბავშვო ბაღი					
შ.პ.ს.: "ქართული პროექტირების ჯგუფი"					
თანამდებობა	გვარი	ხელმოწერა	თარიღი		
დირექტორი	გ.კობალაძე				
არქიტექტორი					
კონსტრუქტორი	გ. ლომიძე				
მაშტაბი	1:25	რ-5; რ-6; რ-7; რ-8; რ-9; რ-10.			
თარიღი					
სტადია		ფურცელი	ფურცლები		
მუშა ნახაზი		კ-47			


		2017 წ.		ფორმატი A-3
		დაკვეთა NN		
სპეციფიკაცია:				
1. რ-11; რ-12; რ-13; რ-14; რ-15; რ-16 --- მონილითური რკინაბეტონის რიგელი.				
პირობითი ნიშნები				
შენიშვნა				
პროექტის სახელწოდება				
საბავშვო ბაღი				
შ.პ.ს.: "ქართული პროექტირების ჯგუფი"				
თანამდებობა	გვარი	ხელმოწერა	თარიღი	
დირექტორი	გ.კობალაძე			
არქიტექტორი				
კონსტრუქტორი	გ. ლომიძე			
მაშტაბი	1:25	რ-11; რ-12; რ-13; რ-14; რ-15; რ-16.		
თარიღი				
სტადია		ფურცელი	ფურცლები	
მუშა ნახაზი		კ-48		

		2017 წ.		ფორმატი A-3	
		დაკვეთა NN			
სპეციფიკაცია:					
1. რ-17; რ-18; რ-19; რ-20; რ-21; რ-22 --- მონილითური რკინაბეტონის რიგელი.					
პირობითი ნიშნები					
შენიშვნა					
პროექტის სახელწოდება					
საბავშვო ბაღი					
შ.პ.ს.: "ქართული პროექტირების ჯგუფი"					
თანამდებობა	გვარი	ხელმოწერა	თარიღი		
დირექტორი	გ.კობალაძე				
არქიტექტორი					
კონსტრუქტორი	გ. ლომიძე				
მაშტაბი	1:25	რ-17; რ-18; რ-19; რ-20; რ-21; რ-22.			
თარიღი					
სტადია		ფურცელი	ფურცლები		
მუშა ნახაზი		კ-49			


რ-17

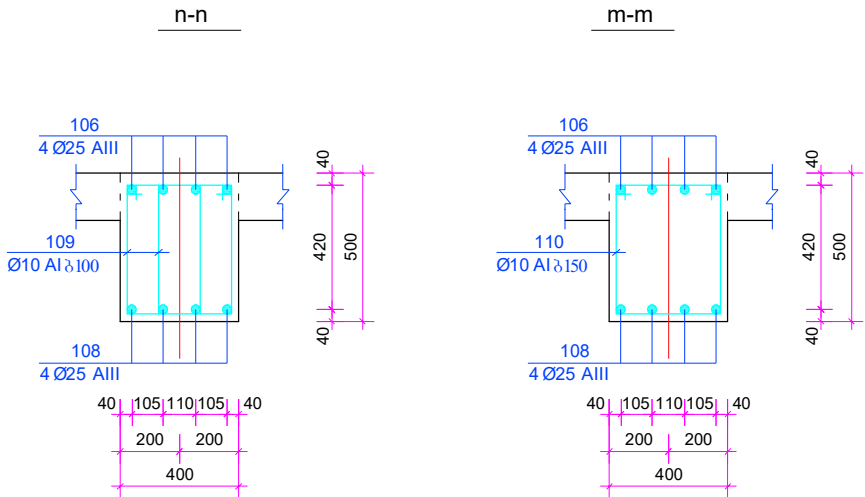


რ-18

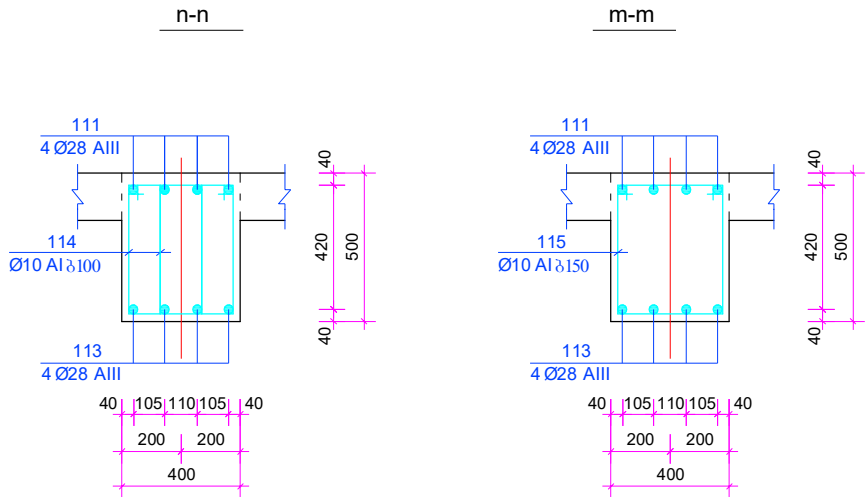


რ-19

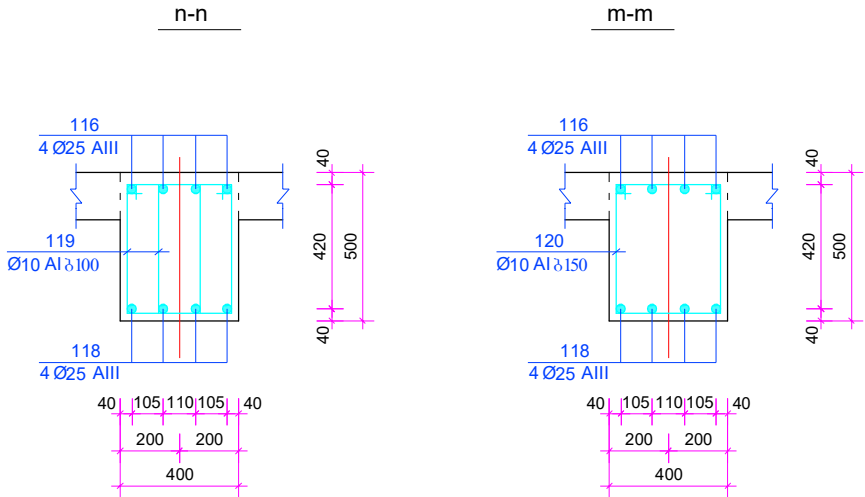


რ-20

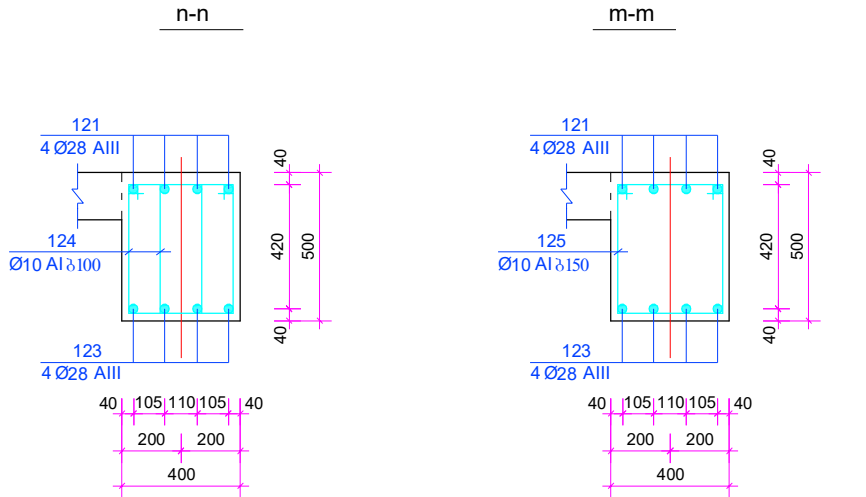







რ-21

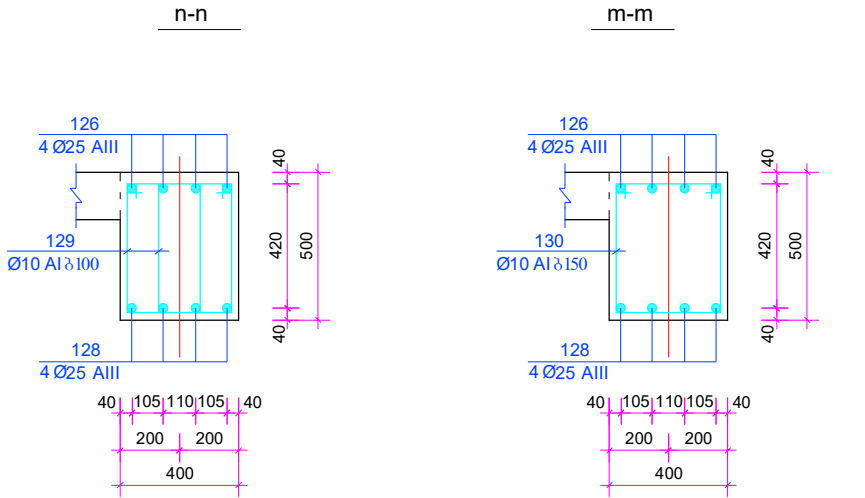

რ-22

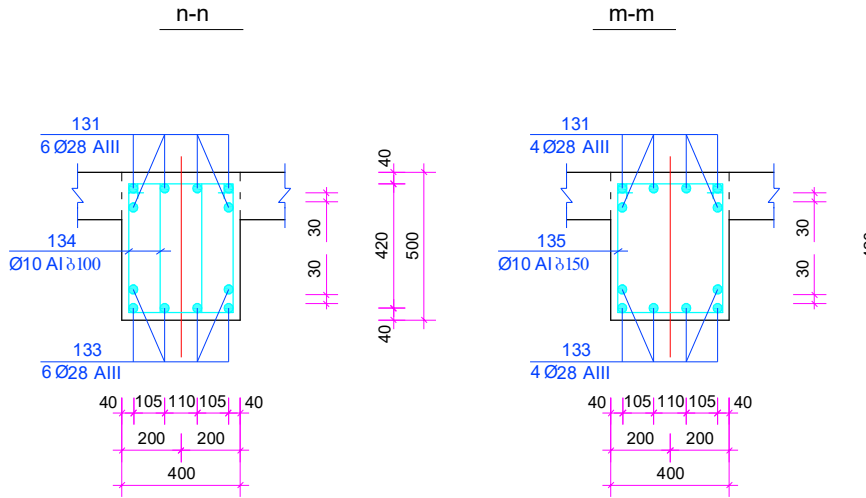


		2017 წ.		ფორმატი A-3		
		დაკვეთა NN				
სპეციფიკაცია:						
1. რ-23; რ-24; რ-25; რ-26; რ-27; რ-28 --- მონილითური რკინაბეტონის რიგელი.						
პირობითი ნიშნები						
შენიშვნა						
პროექტის სახელწოდება						
საბავშვო ბაღი						
შ.პ.ს.: "ქართული პროექტირების ჯგუფი"						
თანამდებობა	გვარი	ხელმოწერა	თარიღი			
დირექტორი	გ.კობალაძე					
არქიტექტორი						
კონსტრუქტორი	გ. ლომიძე					
მაშტაბი	1:25	რ-23; რ-24; რ-25; რ-26; რ-27; რ-28.				
თარიღი						
სტადია		ფურცელი	ფურცლები			
მუშა ნახაზი		კ-50				

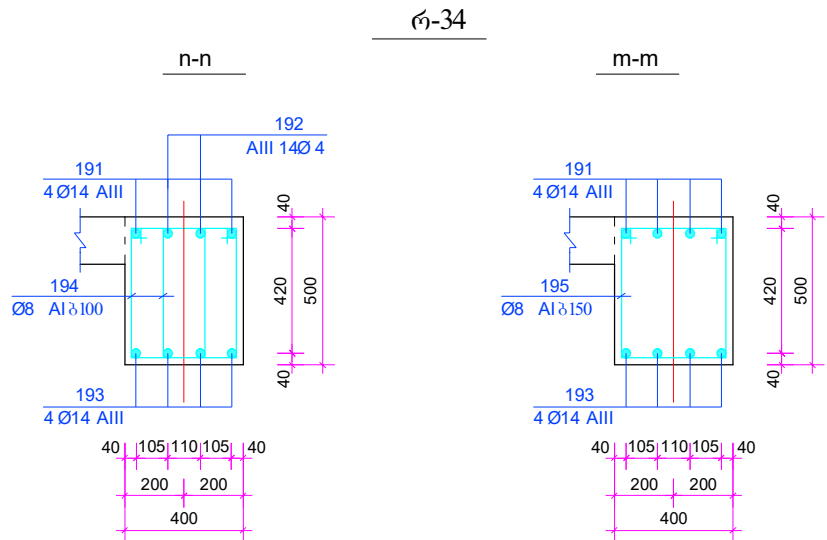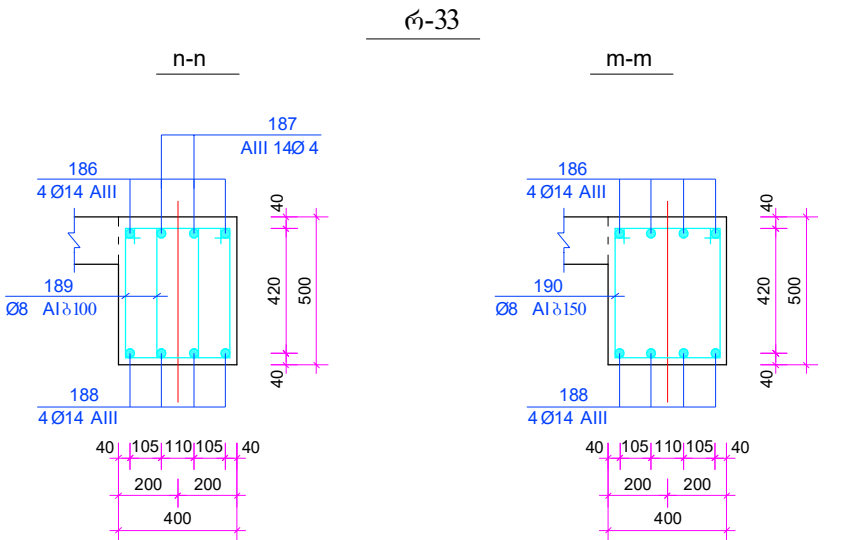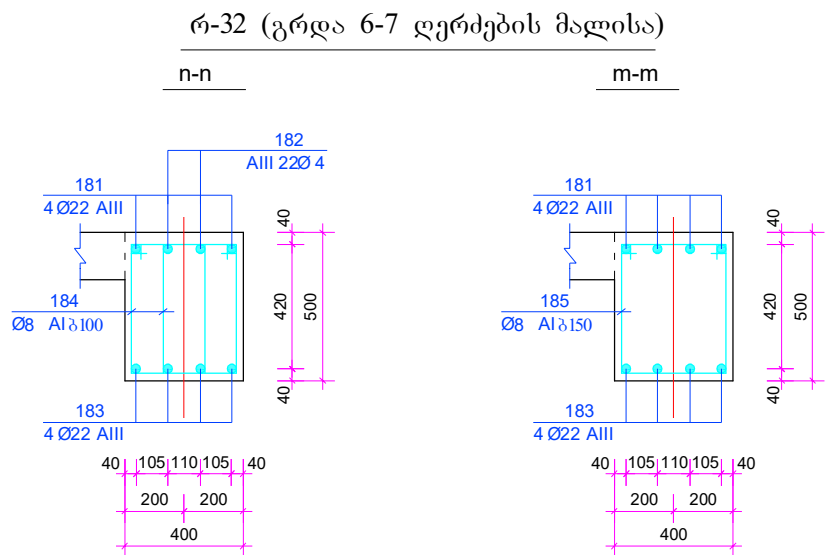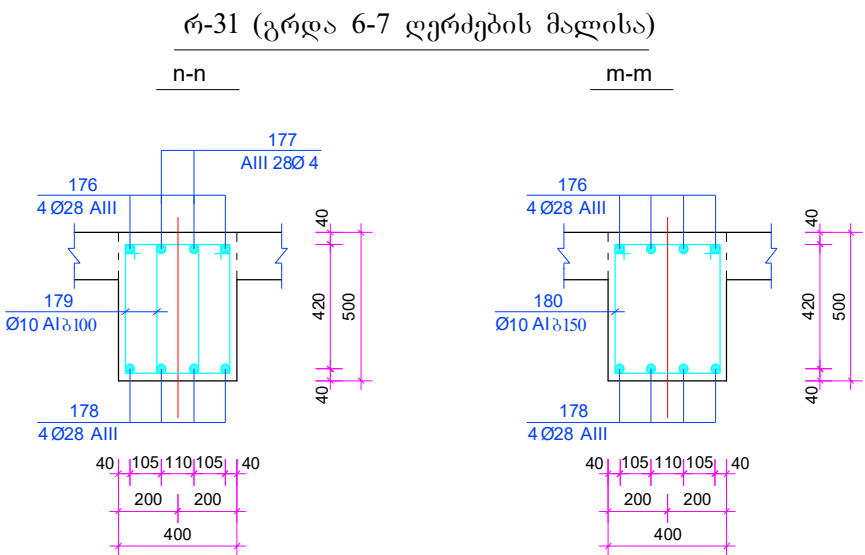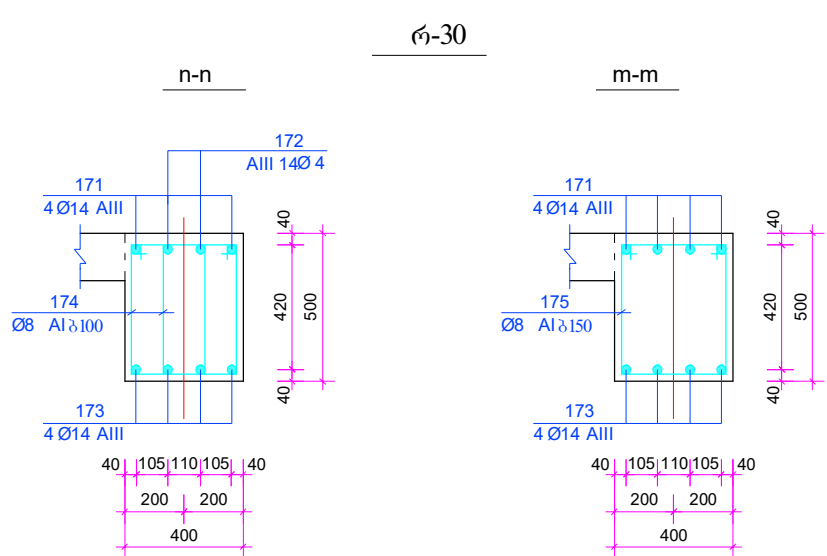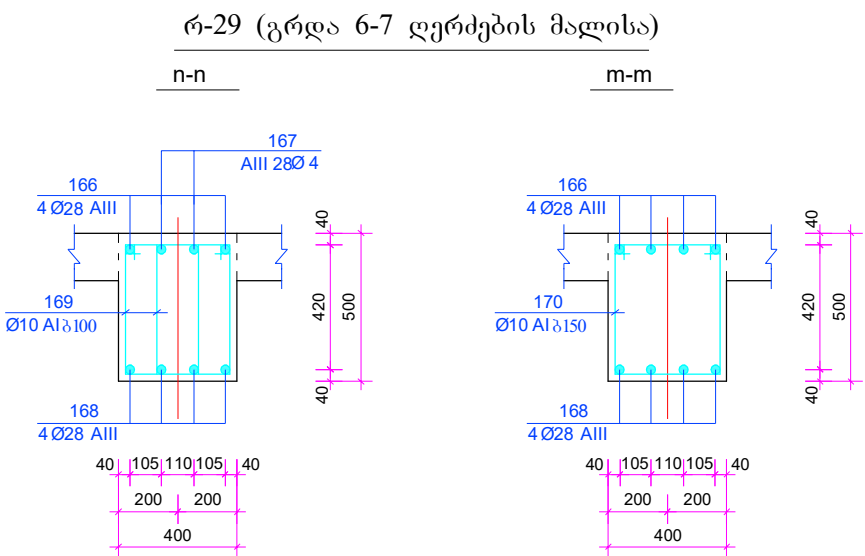


	2017 წ.	ფორმატი A-3	
	დაკვეთა NN		
სპეციფიკაცია:			
1. რ-29; რ-30; რ-31; რ-32; რ-33; რ-34 --- მონილითური რკინაბეტონის რიგელი.			
პირობითი ნიშნები			
შენიშვნა			
პროექტის სახელწოდება			
საბავშვო ბაღი			
შ.პ.ს.: "ქართული პროექტირების ჯგუფი"			
თანამდებობა	გვარი	ხელმოწერა	თარიღი
დირექტორი	გ.კობალაძე		
არქიტექტორი			
კონსტრუქტორი	გ. ლომიძე		
მაშტაბი	1:25	რ-29; რ-30; რ-31; რ-32; რ-33; რ-34.	
თარიღი			
სტადია		ფურცელი	ფურცლები
მუშა ნახაზი		კ-51	

		2017 წ.		ფორმატი A-3	
		დაკვეთა NN			
სპეციფიკაცია:					
1. რ-35; რ-36; რ-37; რ-38; რ-39; რ-40 --- მონილითური რკინაბეტონის რიგელი.					
პირობითი ნიშნები					
შენიშვნა					
პროექტის სახელწოდება					
საბავშვო ბაღი					
შ.პ.ს.: "ქართული პროექტირების ჯგუფი"					
თანამდებობა	გვარი	ხელმოწერა	თარიღი		
დირექტორი	გ.კობალაძე				
არქიტექტორი					
კონსტრუქტორი	გ. ლომიძე				
მასშტაბი	1:25	რ-35; რ-36; რ-37; რ-38; რ-39; რ-40.			
თარიღი					
სტადია		ფურცელი	ფურცლები		
მუშა ნახაზი		კ-52			


რ-41 (მოეწეოს +1.760 მ ნიშნულზე,
„6-6“ ღერძზე „ა-ბ“ მალში, კიბის
(კ-3) ბაქნის სამონტაჟოდ).

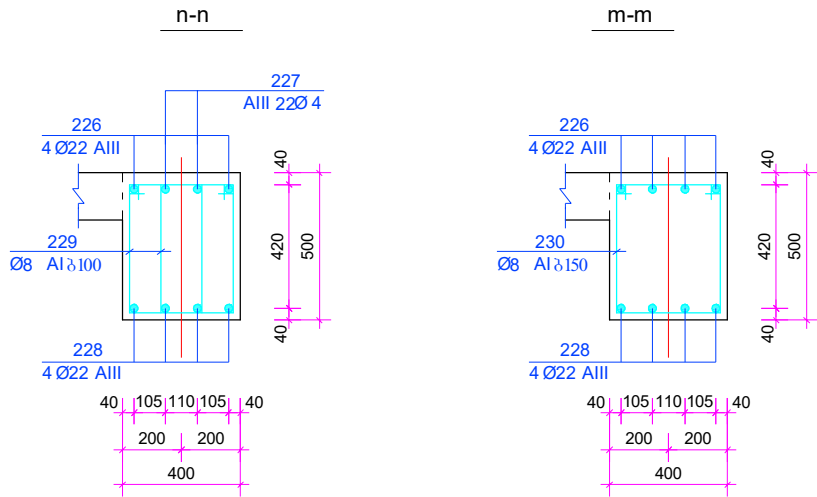


რ-43 (კონსოლურად ჩამონოლითდეს
(კ-1) კიბის მარშის გასწვრივ „ე-3“
და „ა-3“ ღერძების სვეტებში (2
ცალი), კიბის (კ-1) სამონტაჟოდ).

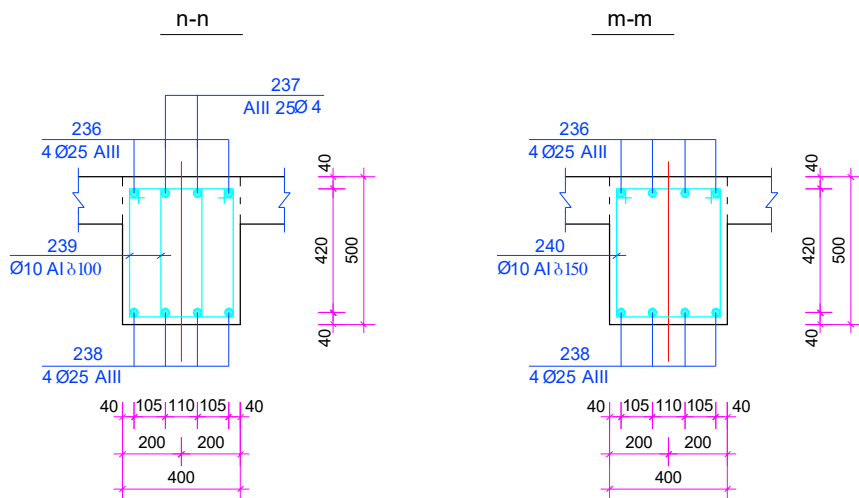


რ-1 (6-7 ღერძების მალში)

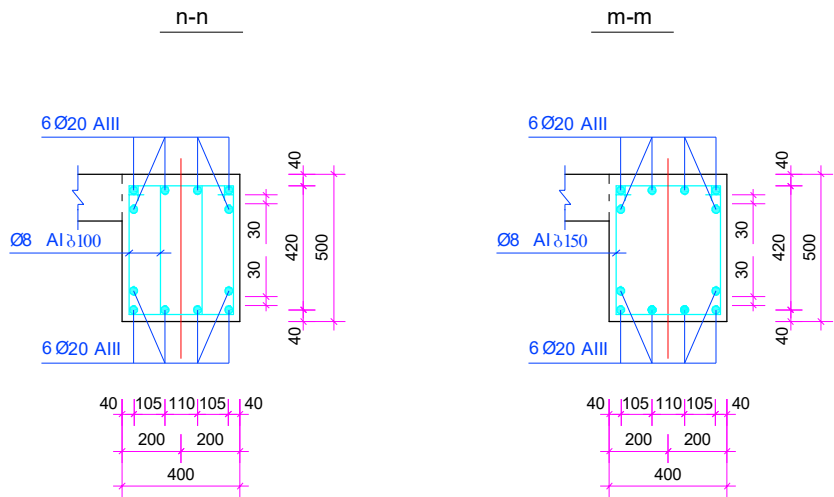


რ-42 (კონსოლურად ჩამონოლითდეს
„რ-41“-ში (2 ცალი), კიბის (კ-3)
ბაქნის სამონტაჟოდ).

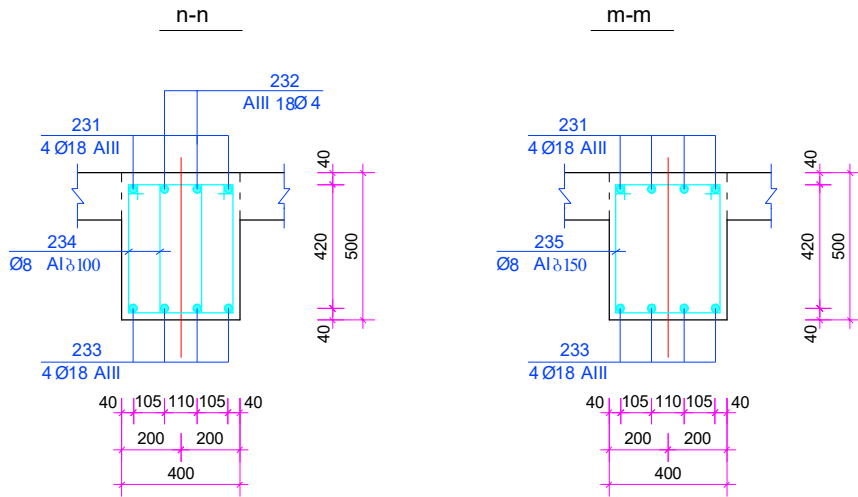

რ-44 (კონსოლურად ჩამონოლითდეს
(კ-1) კიბის მარშის გასწვრივ „ე-9“
ღერძების სვეტში, კიბის (კ-1)
სამონტაჟოდ).

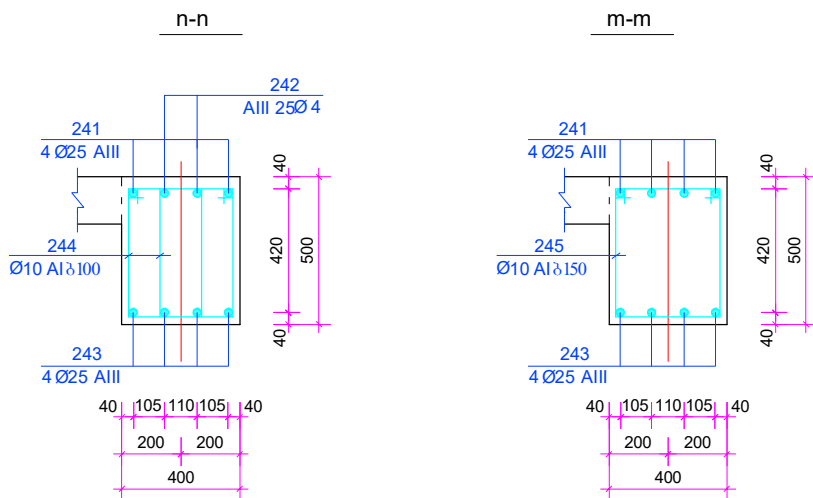

რ-2 (6-7 ღერძების მალში)

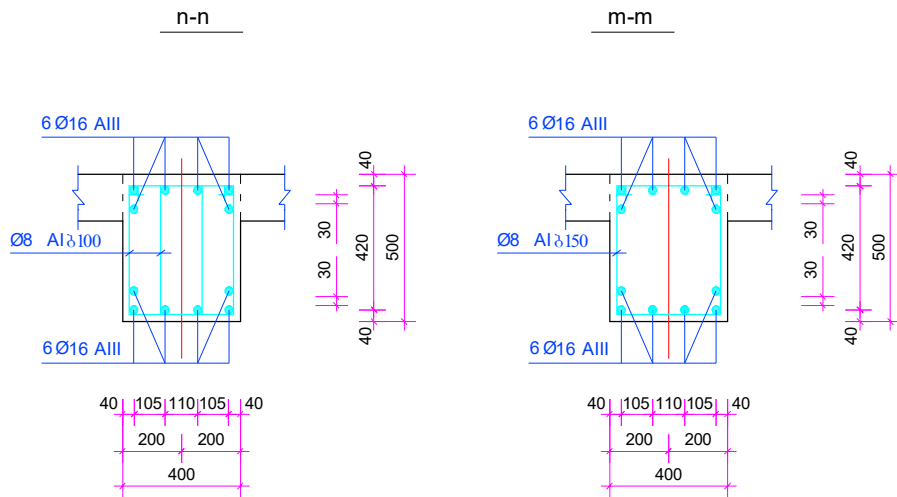


	2017 წ.	ფორმატი A-3	
	დაკვეთა NN		
სპეციფიკაცია:			
1. რ-41; რ-42; რ-43; რ-44 --- მონილითური რკინაბეტონის რიგული.			
პირობითი ნიშნები			
შენიშვნა			
პროექტის სახელწოდება			
საბავშვო ბაღი			
შ.პ.ს.: "ქართული პროექტირების ჯგუფი"			
თანამდებობა	გვარი	ხელმოწერა	თარიღი
დირექტორი	გ.კობალაძე		
არქიტექტორი			
კონსტრუქტორი	გ. ლომიძე		
მაშტაბი	1:25	რ-41; რ-42; რ-43; რ-44; რ-1; რ-2.	
თარიღი			
სტადია		ფურცელი	ფურცლები
მუშა ნახაზი		კ-53	

		2017 წ.		ფორმატი A-3	
		დაკვეთა NN			
სპეციფიკაცია:					
1. რ-35; რ-36; რ-37; რ-38; რ-39; რ-40 --- მონილითური რკინაბეტონის რიგელი.					
პირობითი ნიშნები					
შენიშვნა					
პროექტის სახელწოდება					
საბავშვო ბაღი					
შ.პ.ს.: "ქართული პროექტირების ჯგუფი"					
თანამდებობა	გვარი	ხელმოწერა	თარიღი		
დირექტორი	გ.კობალაძე				
არქიტექტორი					
კონსტრუქტორი	გ. ლომიძე				
მაშტაბი	1:25	რ-3; რ-11; რ-12; რ-27.			
თარიღი					
სტადია		ფურცელი	ფურცლები		
მუშა ნახაზი		კ-53.1			

რ-3 (6-7 ღერძების მალში)

n-n


m-m

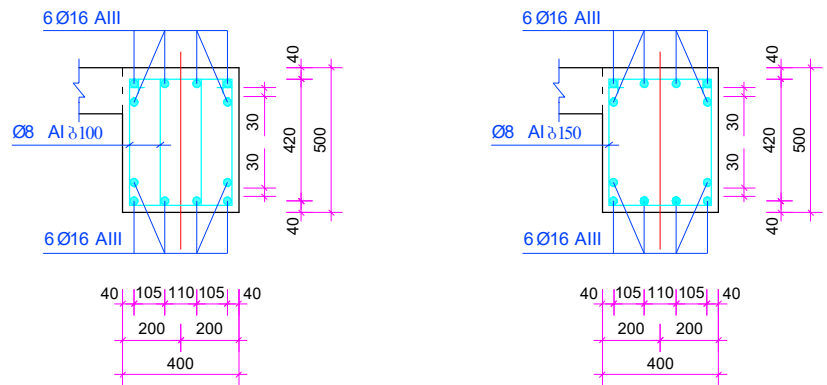

რ-11 (6-7 ღერძების მალში)

n-n


m-m

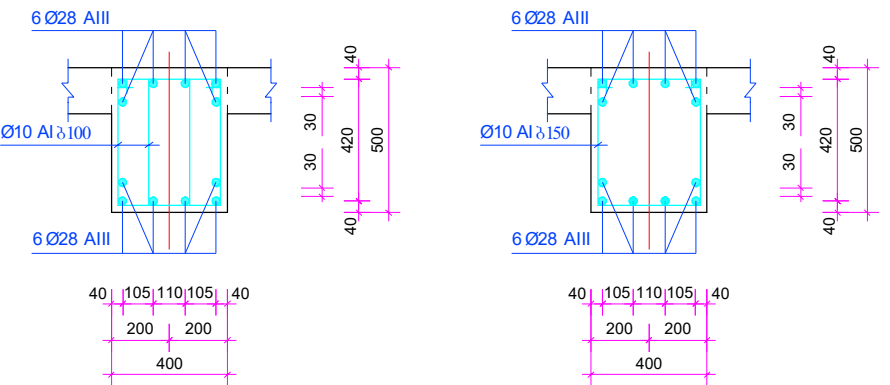

რ-12 (6-7 ღერძების მალში)

n-n


m-m

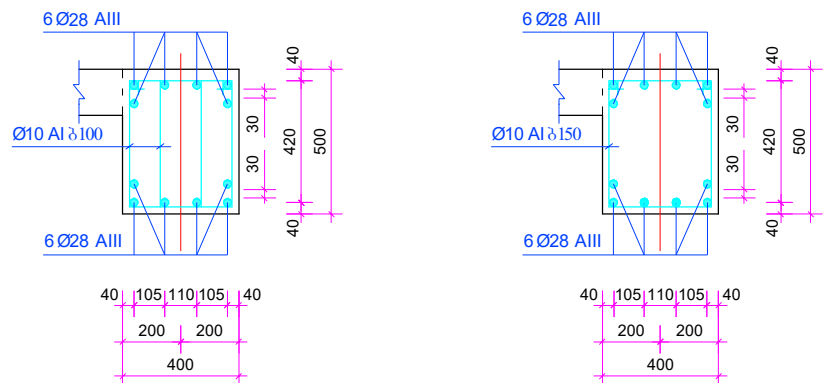


რ-27 (6-7 ღერძების მალში)

n-n


m-m

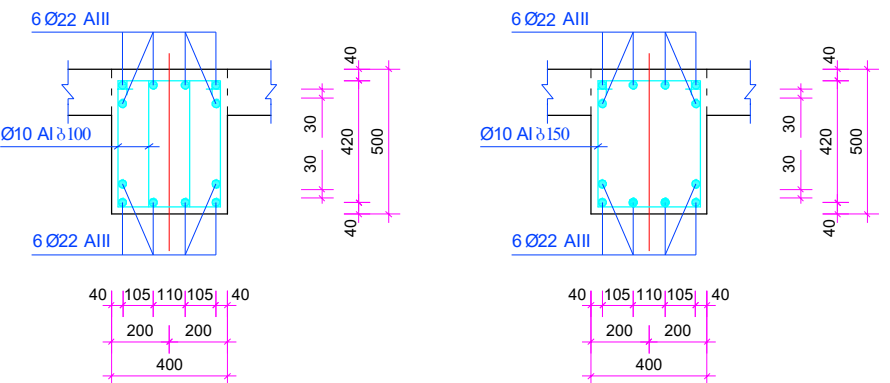


რ-28 (6-7 ღერძების მაღში)

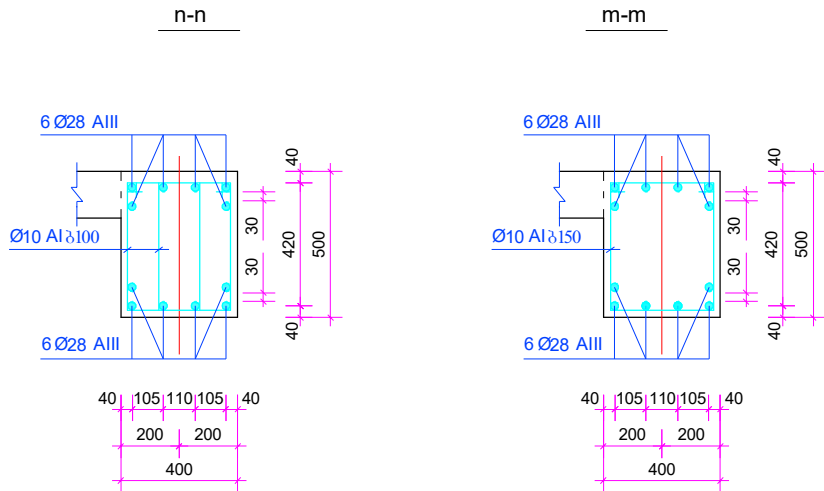


რ-29 (6-7 ღერძების მაღში)

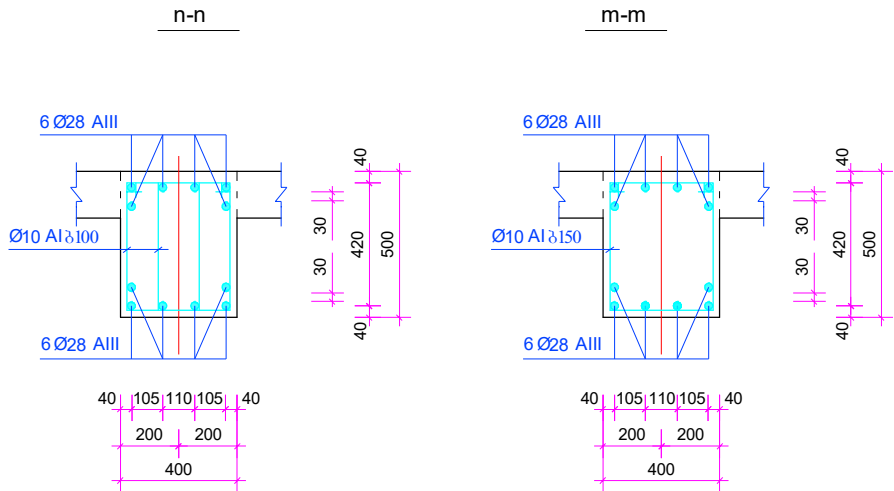


რ-31 (6-7 ღერძების მაღში)

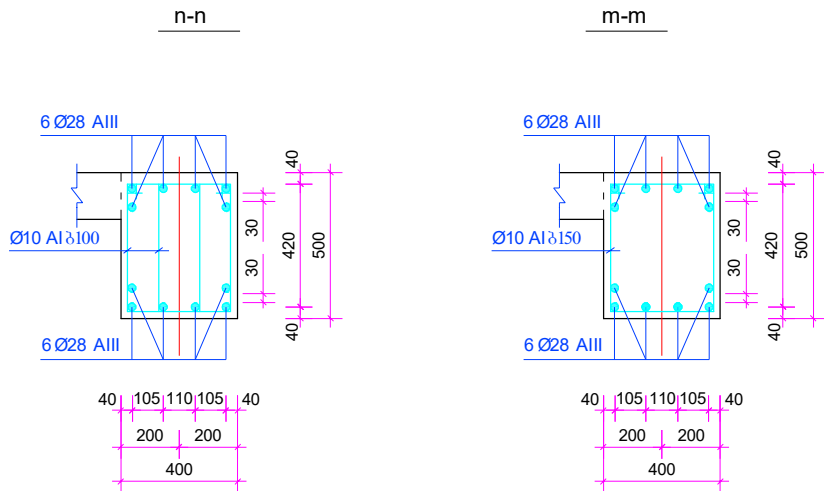

რ-32 (6-7 ღერძების მაღში)

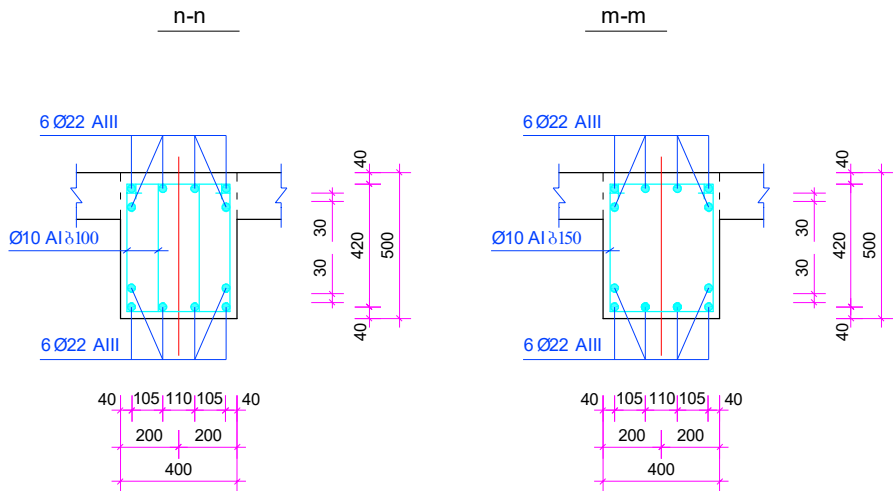

რ-43* (კონსოლურად ჩამონოლითდეს (კ-1) კიბის მარშის გასწვრივ „ე-3“ და „ა-3“ ღერძების სვეტებში (2 ცალი), კიბის (კ-1) სამონტაჟოდ).

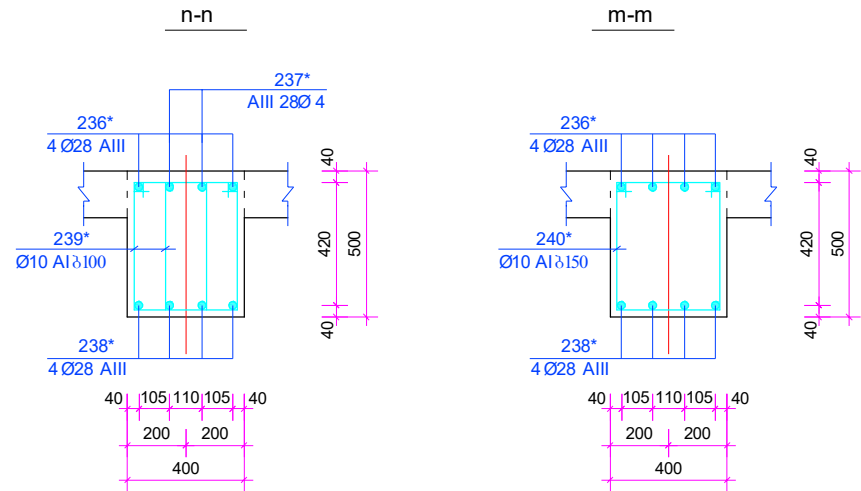

სპეციფიკაცია:

1. რ-35; რ-36; რ-37; რ-38; რ-39; რ-40 ---
მონილითური რკინაბეტონის რიგელი.

პირობითი ნიშნები

შენიშვნა


პროექტის სახელწოდება

საბავშვო ბაღი


შ.პ.ს.: "ქართული პროექტირების ჯგუფი"

თანამდებობა	გვარი	ხელმოწერა	თარიღი
დირექტორი	გ.კობალაძე		
არქიტექტორი			
კონსტრუქტორი	გ. ლომიძე		
მაშტაბი	1:25	რ-28; რ-29; რ-31; რ-32.	
თარიღი			
სტადია		ფურცელი	ფურცლები
მუშა ნახაზი		კ-532	


ჭრილი 26-26. მასშტაბი 1 : 20.

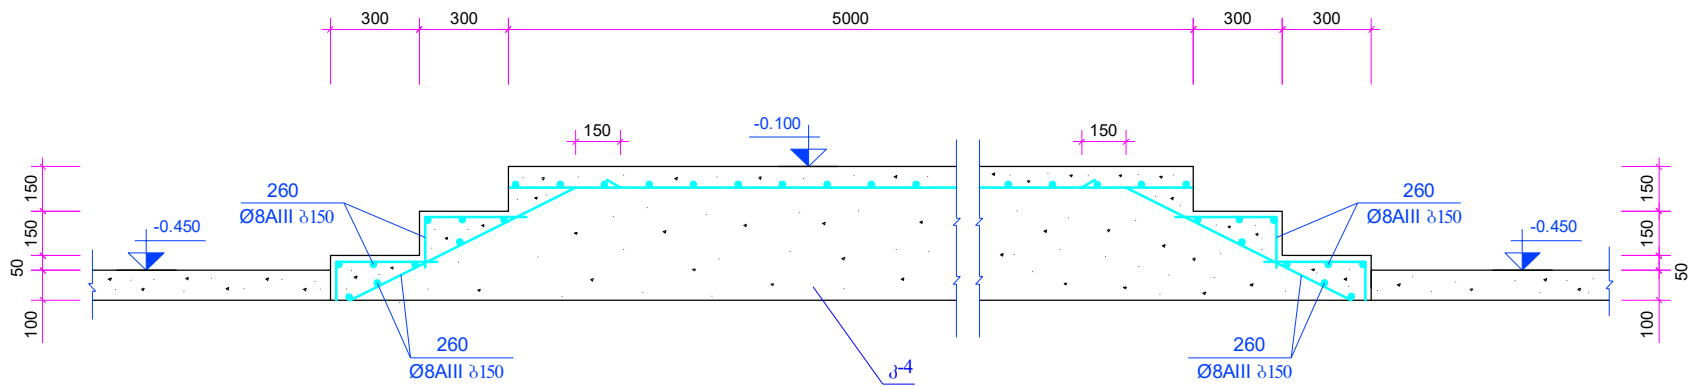

ჭრილი 27-27. მასშტაბი 1 : 20.

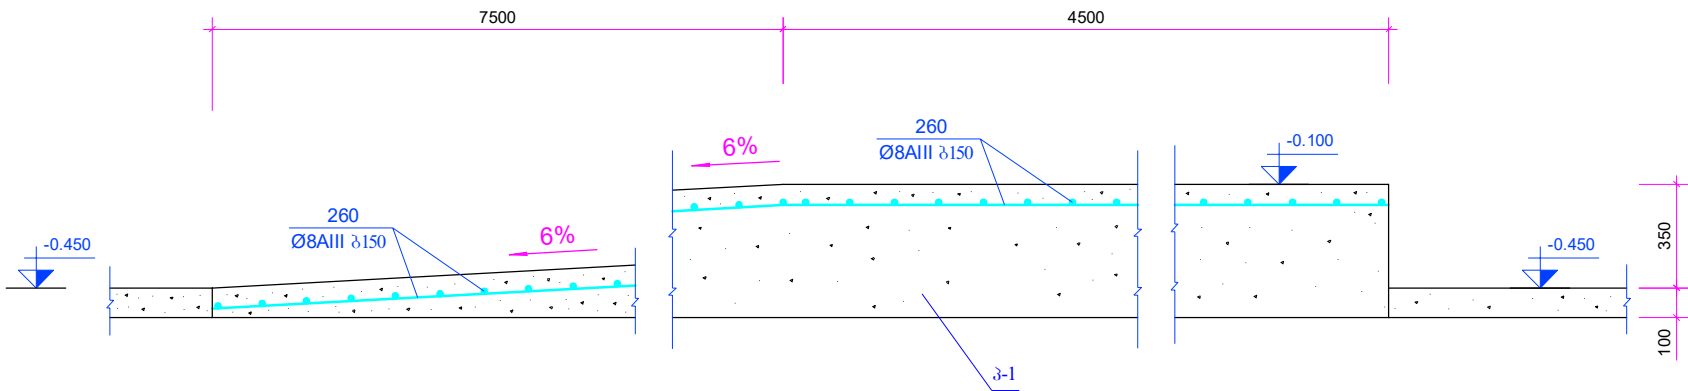


ჭრილი 28-28. მასშტაბი 1 : 20.

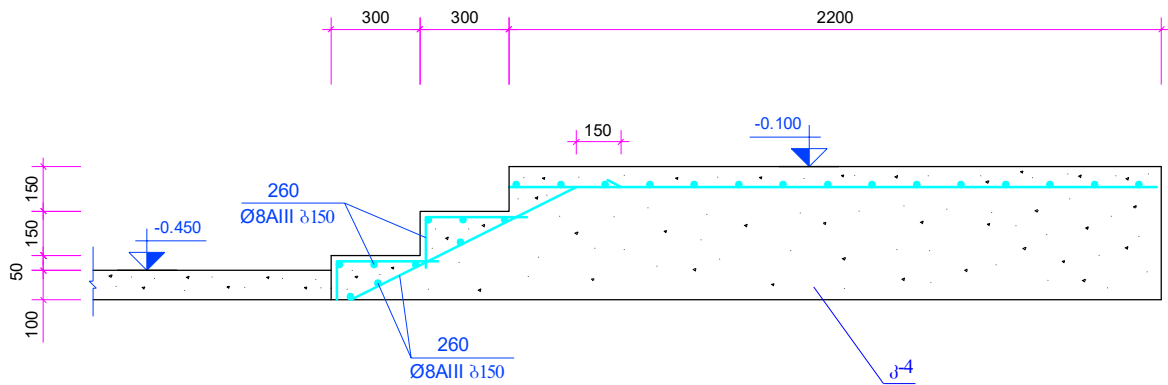


	2017 წ.	ფორმატი A-3	
	დაკვეთა NN		
სპეციფიკაცია:			
1. კ-1 --- მონილითური რკინაბეტონის პანდუსი.			
2. კ-4 --- მონილითური რკინაბეტონის კიბე.			
პირობითი ნიშნები			
შენიშვნა			
პროექტის სახელწოდება			
საბავშვო ბაღი			
შ.პ.ს.: "ქართული პროექტირების ჯგუფი"			
თანამდებობა	გვარი	ხელმოწერა	თარიღი
დირექტორი	გ.კობალაძე		
არქიტექტორი			
კონსტრუქტორი	გ. ლომიძე		
მასშტაბი	1:20	ჭრილი 26-26; ჭრილი 27-27; ჭრილი 28-28.	
თარიღი			
სტადია		ფურცელი	ფურცლები
მუშა ნახაზი		კ-55	


ჭრილი 29-29. მასშტაბი 1 : 20.

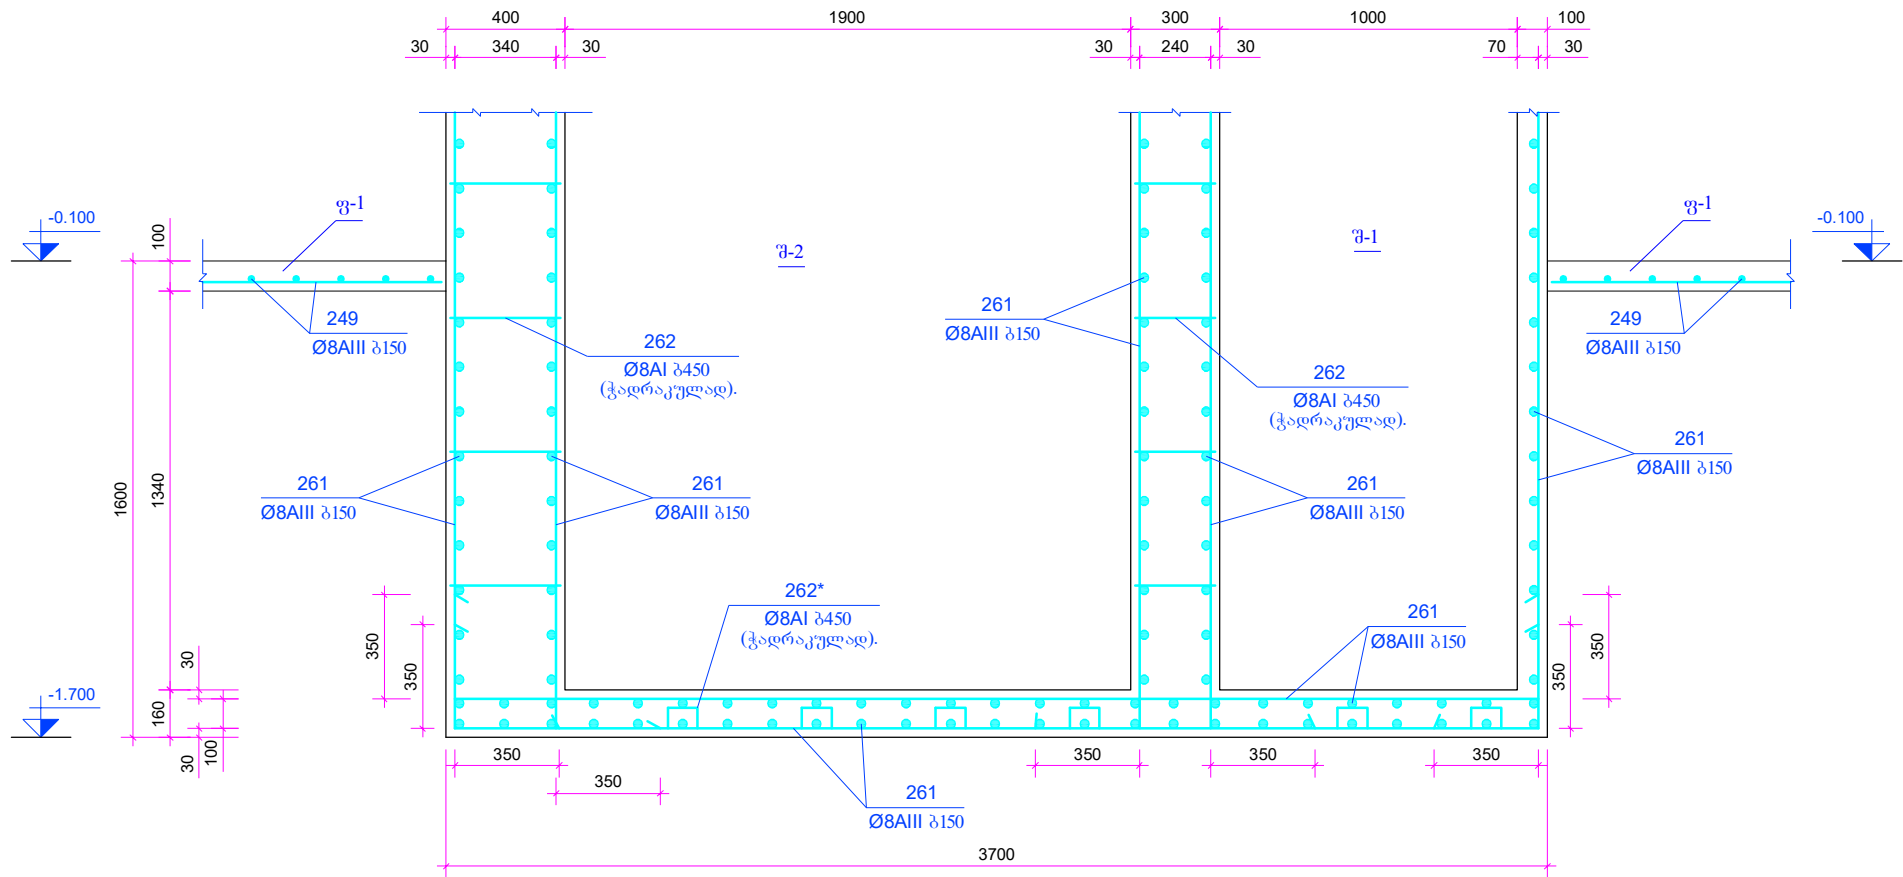


ჭრილი 30-30. მასშტაბი 1 : 20.

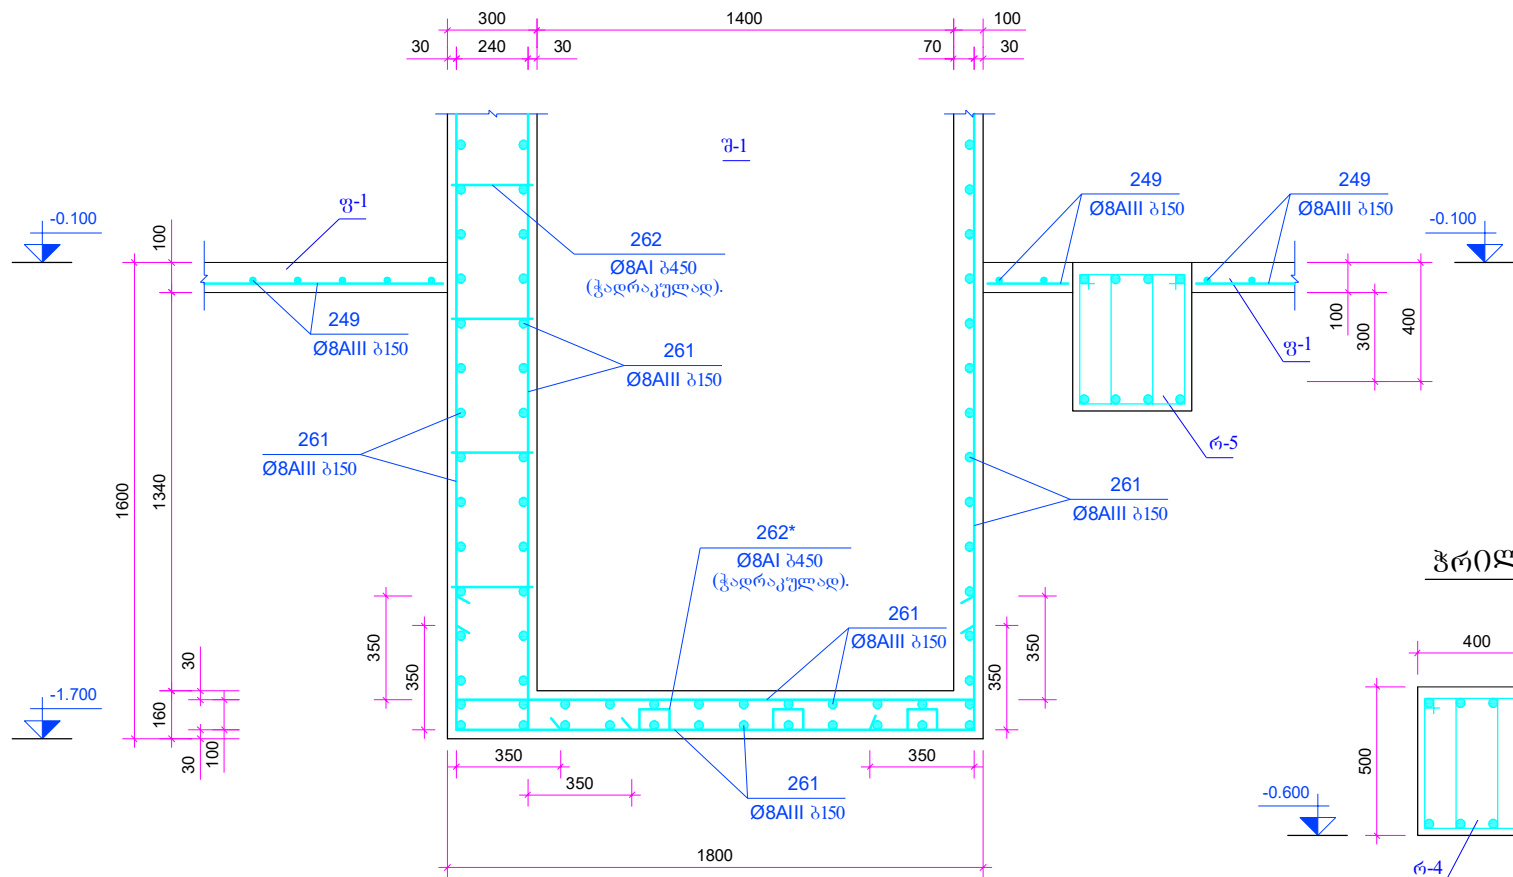

პოზიცია №262*.

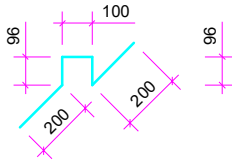


ჭრილი 31-31. მასშტაბი 1 : 20.

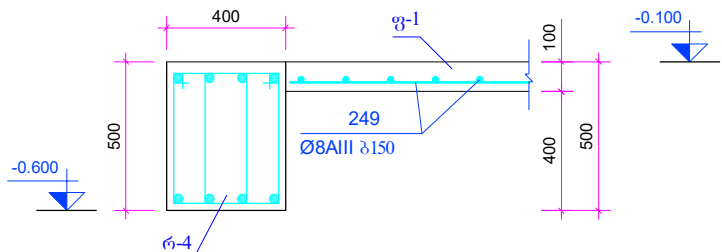


	2017 წ.	ფორმატი A-3	
	დაკვეთა NN		
სპეციფიკაცია:			
1. ფ-1 --- მონილითური რკინაბეტონის პირველი სართულის იატაკის ფილა.			
პირობითი ნიშნები			
შენიშვნა			
პროექტის სახელწოდება			
საბავშვო ბაღი			
შ.პ.ს.: "ქართული პროექტირების ჯგუფი"			
თანამდებობა	გვარი	ხელმოწერა	თარიღი
დირექტორი	გ.კობალაძე		
არქიტექტორი			
კონსტრუქტორი	გ. ლომიძე		
მაშტაბი	1:20	ჭრილი 29-29; ჭრილი 30-30; ჭრილი 31-31.	
თარიღი			
სტადია		ფურცელი	ფურცლები
მუშა ნახაზი		კ-56	

ჰრილი 32-32. მასშტაბი 1 : 20.

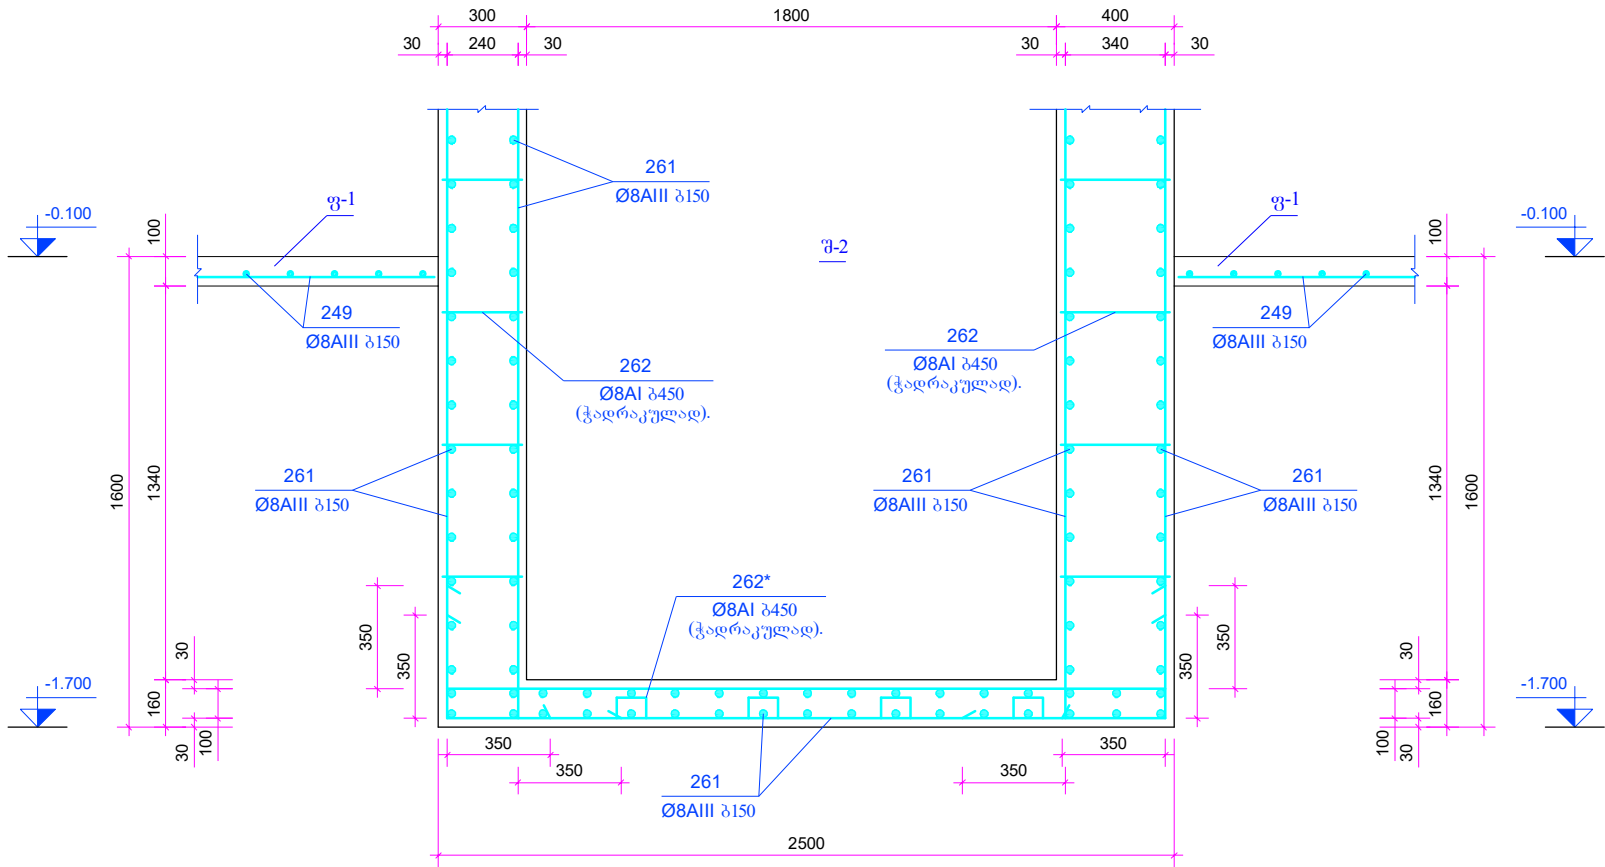


ჰრილი 33-33. მასშტაბი 1 : 20.

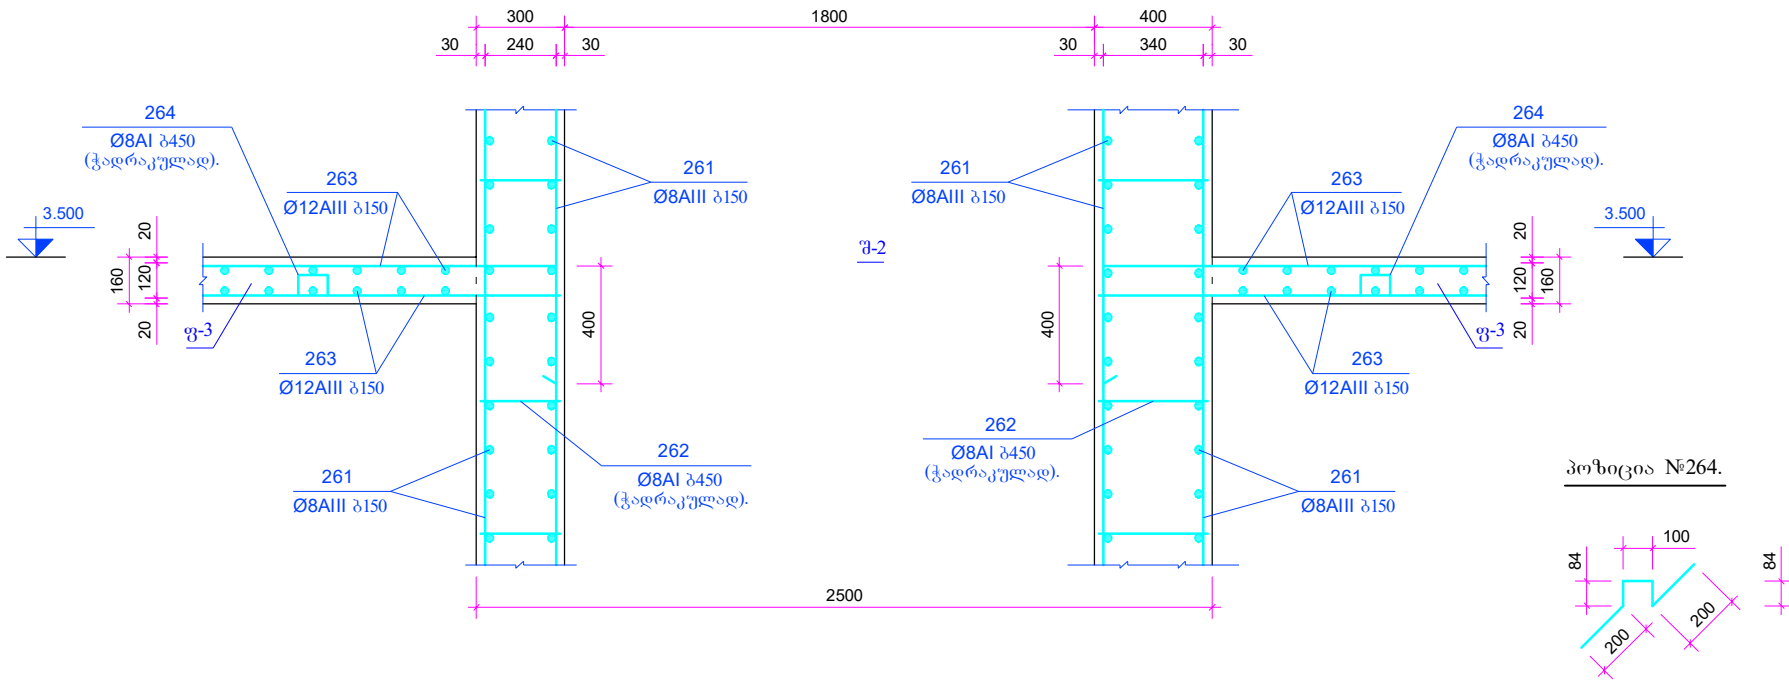


	2017 წ.	ფორმატი A-3	
	დაკვეთა NN		
სპეციფიკაცია:			
1. ფ-1 --- მონილითური რკინაბეტონის პირველი სართულის იატაკის ფილა. 2. ფ-3 --- მონილითური რკინაბეტონის მეორე სართულის იატაკის ფილა.			
პირობითი ნიშნები			
შენიშვნა			
პროექტის სახელწოდება			
საბავშვო ბაღი			
შ.პ.ს.: "ქართული პროექტირების ჯგუფი"			
თანამდებობა	გვარი	ხელმოწერა	თარიღი
დირექტორი	გ.კობალაძე		
არქიტექტორი			
კონსტრუქტორი	გ. ლომიძე		
მასშტაბი	1:20	ჭრილი 32-32; ჭრილი 33-33.	
თარიღი			
სტადია		ფურცელი	ფურცლები
მუშა ნახაზი		კ-57	


ჭრილი 33*-33*. მასშტაბი 1 : 20.

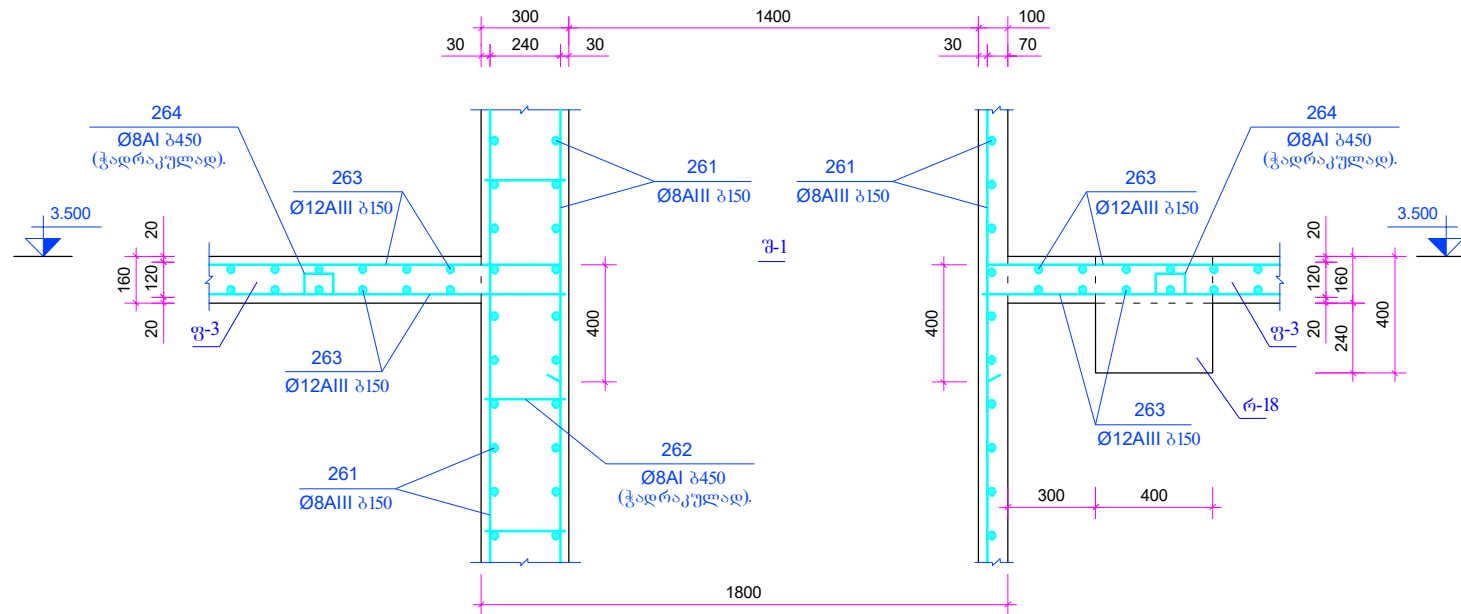

ჭრილი 34-34. მასშტაბი 1 : 20.

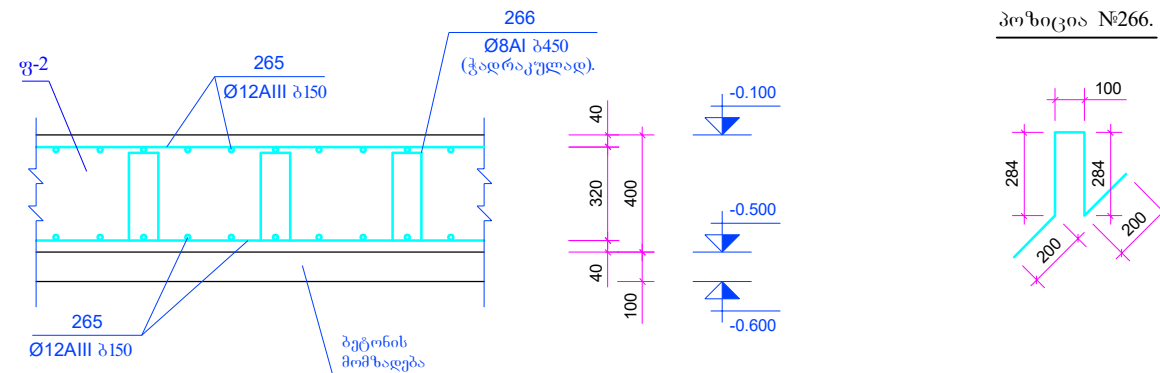


ჭრილი 35-35. მასშტაბი 1 : 20.

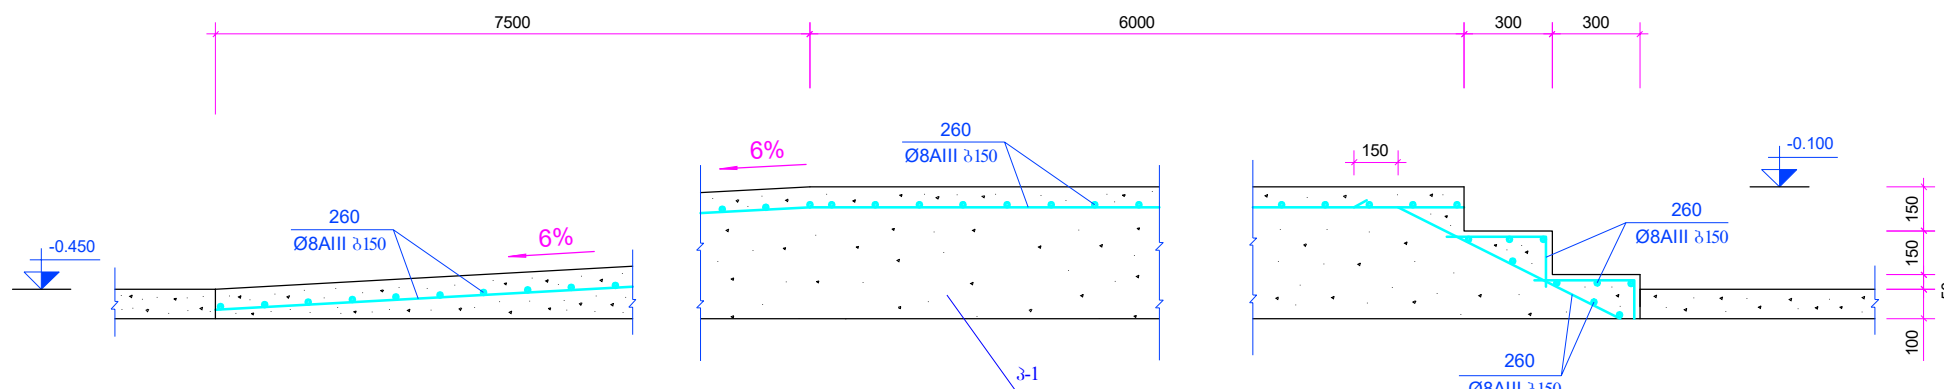


	2017 წ.	ფორმატი A-3	
	დაკვეთა NN		
სპეციფიკაცია:			
1. რ-18 --- მონილითური რკინაბეტონის რიგელი. 2. პ-1 --- მონილითური რკინაბეტონის პანდუსი. 3. ფ-2 --- მონილითური რკინაბეტონის საძირკვლის ფილა. 4. ფ-3 --- მონილითური რკინაბეტონის მეორე სართულის იატაკის ფილა.			
პირობითი ნიშნები			
შენიშვნა			
პროექტის სახელწოდება			
საბავშვო ბაღი			
შ.პ.ს.: "ქართული პროექტირების ჯგუფი"			
თანამდებობა	გვარი	ხელმოწერა	თარიღი
დირექტორი	გ. კობალაძე		
არქიტექტორი			
კონსტრუქტორი	გ. ლომიძე		
მასშტაბი	1:20	ჭრილი 33*-33*; ჭრილი 34-34; ჭრილი 35-35.	
თარიღი			
სტადია		ფურცელი	ფურცლები
მუშა ნახაზი		კ-58	


ჰრილი 36-36. მასშტაბი 1 : 20.

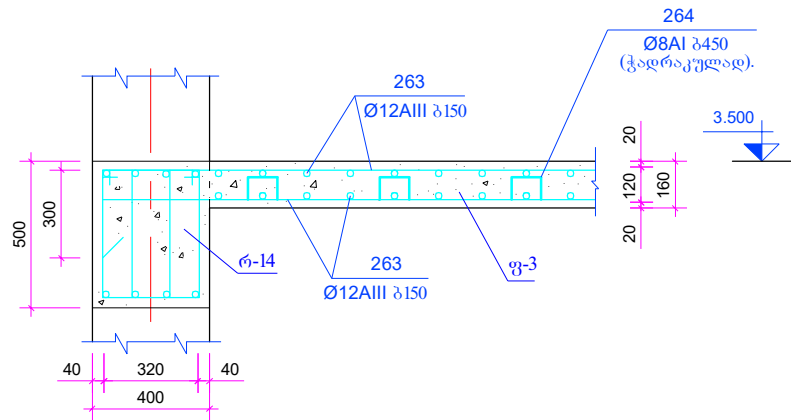


პოზიცია №264.

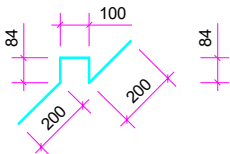


ჰრილი 37-37. მასშტაბი 1 : 20.

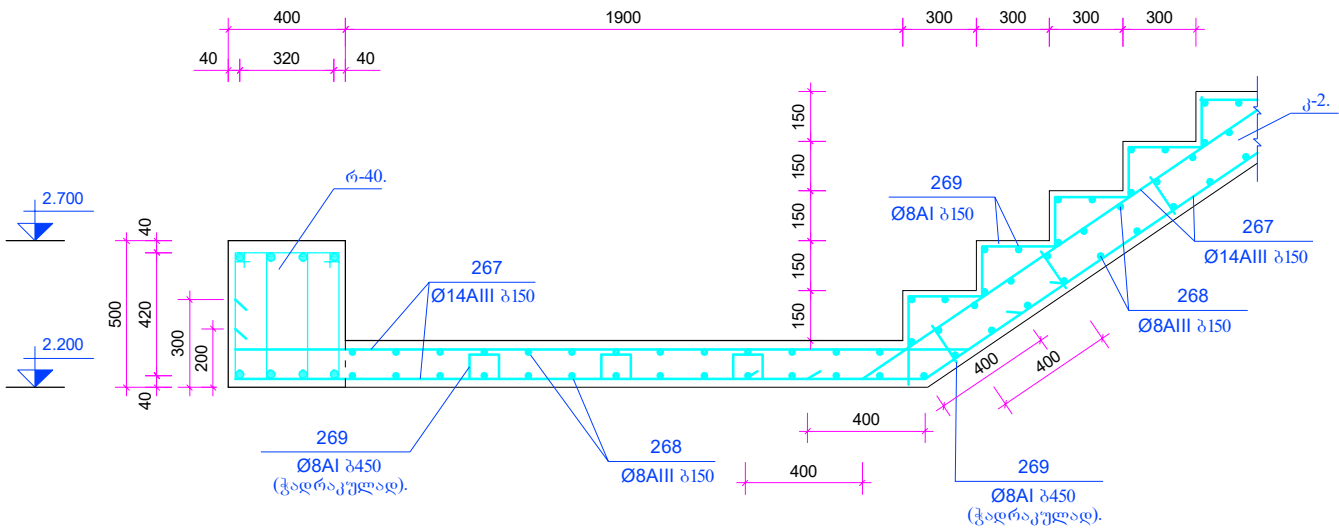

პოზიცია №269.

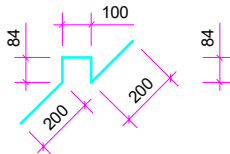

ჰრილი 38-38. მასშტაბი 1 : 20.

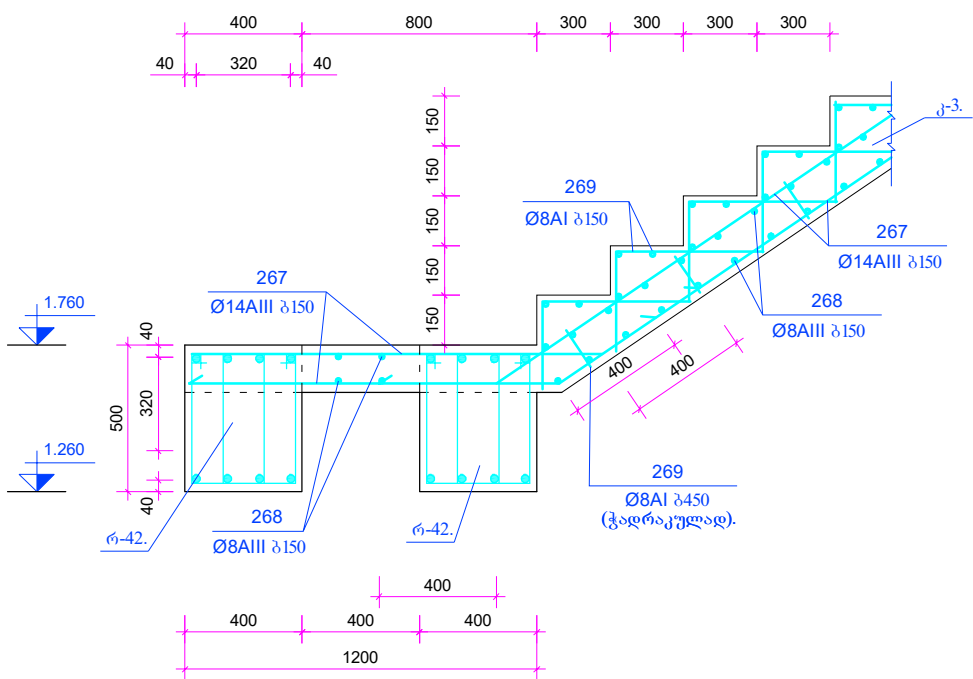

სპეციფიკაცია:

- რ-14; რ-40; რ-42 --- მონილითური რკინაბეტონის რიგელი.
- ფ-3 --- მონილითური რკინაბეტონის მეორე სართულის იატაკის ფილა.
- კ-2; კ-3 --- მონილითური რკინაბეტონის კიბე.

პირობითი ნიშნები

შენიშვნა


პროექტის სახელწოდება

საბავშვო ბაღი


შ.პ.ს.: "ქართული პროექტირების ჯგუფი"

თანამდებობა	გვარი	ხელმოწერა	თარიღი
დირექტორი	ბ.კობალაძე		
არქიტექტორი			
კონსტრუქტორი	გ. ლომიძე		
მასშტაბი	1:20	ჰრილი 36-36; ჰრილი 37-37; ჰრილი 38-38.	
თარიღი			
სტადია		ფურცელი	ფურცლები
მუშა ნახაზი		კ-59	


ჭრილი 38*-38*. მასშტაბი 1 : 20.

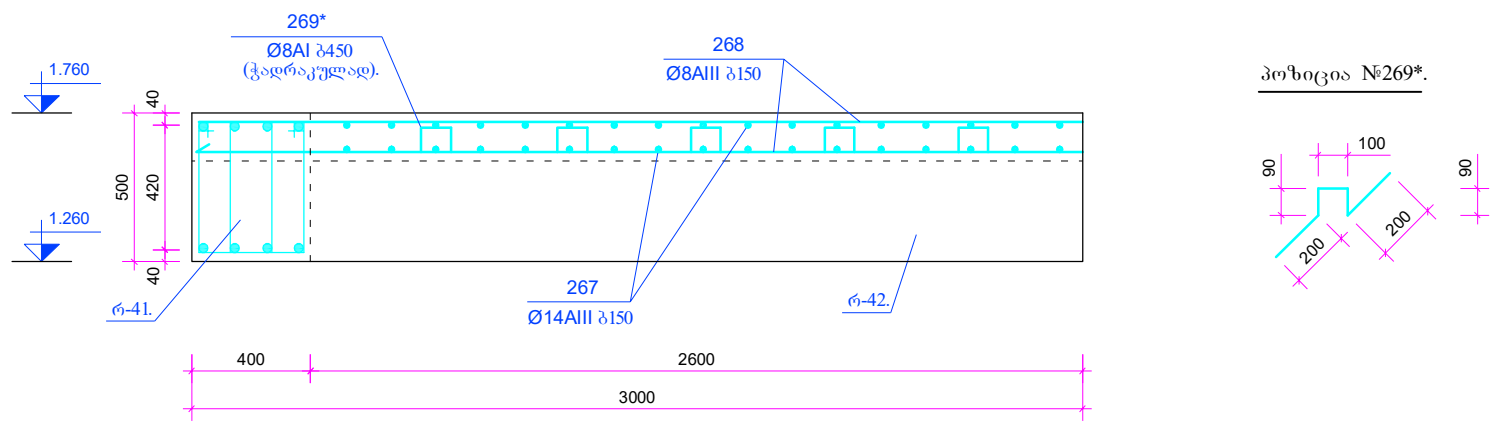

ჭრილი 39-39. მასშტაბი 1:20.

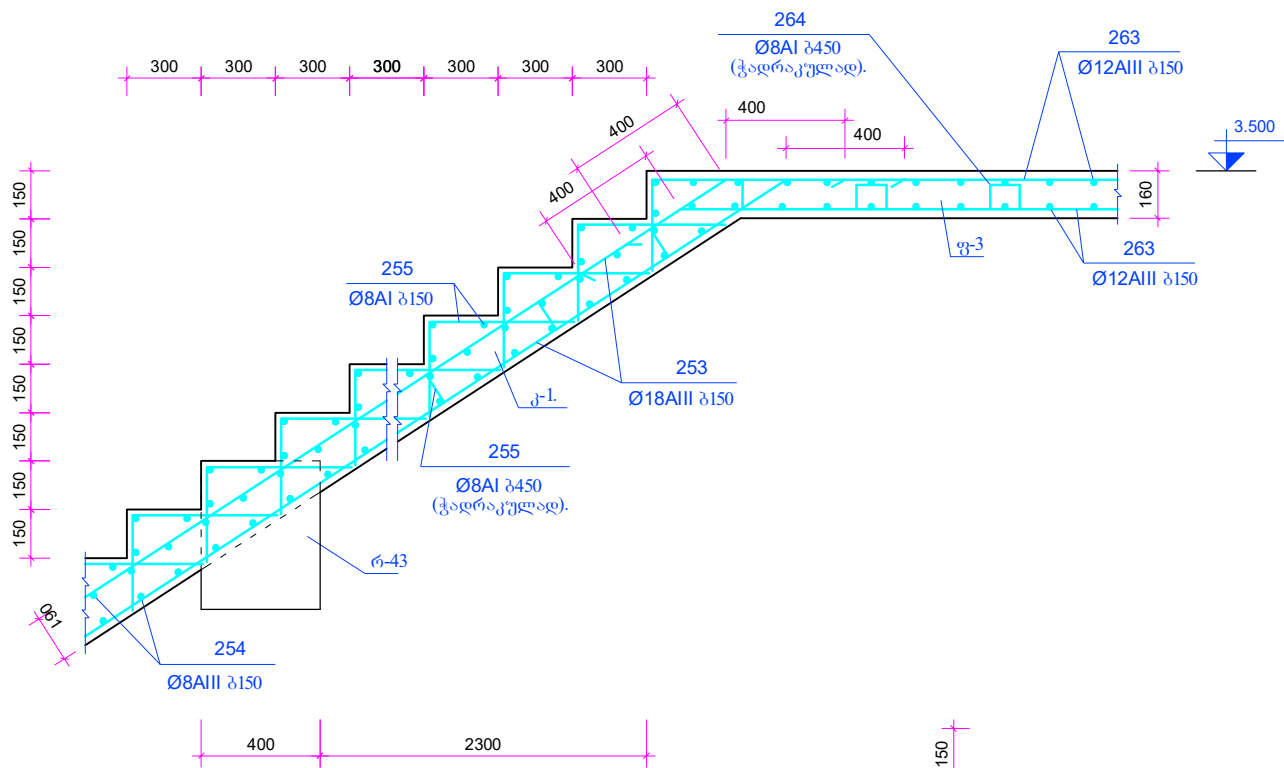


ჭრილი 39*-39*. მასშტაბი 1 : 20.

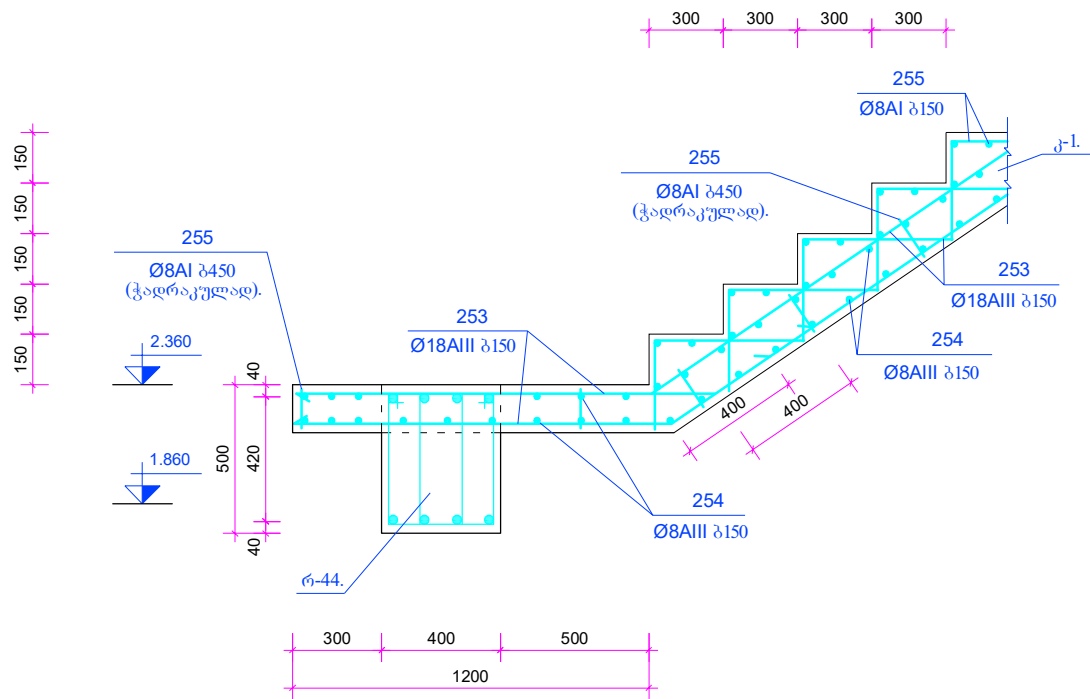


	2017 წ.	ფორმატი A-3	
	დაკვეთა NN		
სპეციფიკაცია:			
1. რ-41; რ-42; რ-44 --- მონილითური რკინაბეტონის რიგელი.			
2. ფ-3 --- მონილითური რკინაბეტონის მეორე სართულის იატაკის ფილა.			
3. კ-1; კ-2 --- მონილითური რკინაბეტონის კიბე.			
პირობითი ნიშნები			
შენიშვნა			
პროექტის სახელწოდება			
საბავშვო ბაღი			
შ.პ.ს.: "ქართული პროექტირების ჯგუფი"			
თანამდებობა	გვარი	ხელმოწერა	თარიღი
დირექტორი	გ.კობალაძე		
არქიტექტორი			
კონსტრუქტორი	გ. ლომიძე		
მასშტაბი	1:20	ჭრილი 38*-38*; ჭრილი 39-39; ჭრილი 39*-39*.	
თარიღი			
სტადია		ფურცელი	ფურცლები
მუშა ნახაზი		კ-60	


ჭრილი 40-40. მასშტაბი 1 : 20.

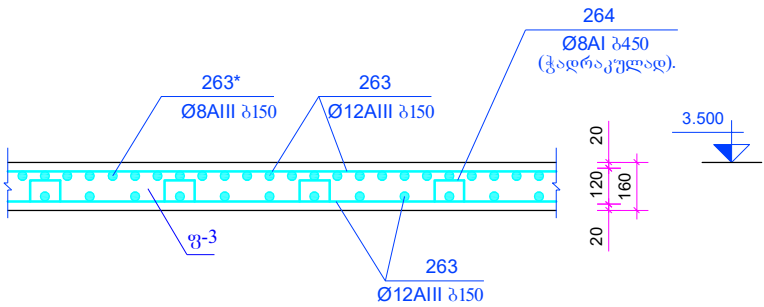


ჭრილი 42-42. მასშტაბი 1 : 20.

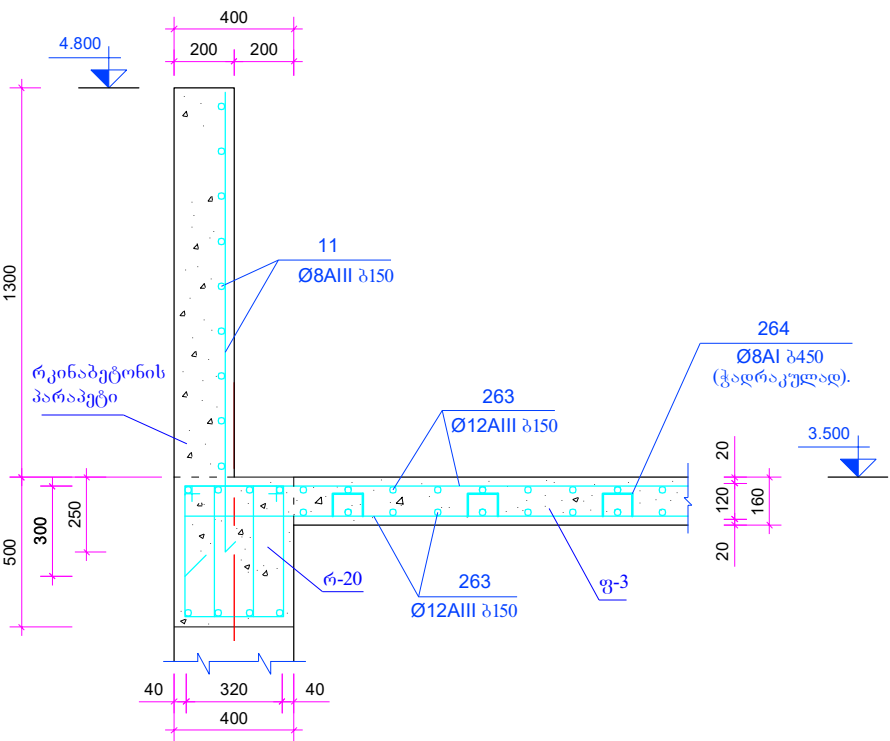


ჭრილი 44-44. მასშტაბი 1 : 20.

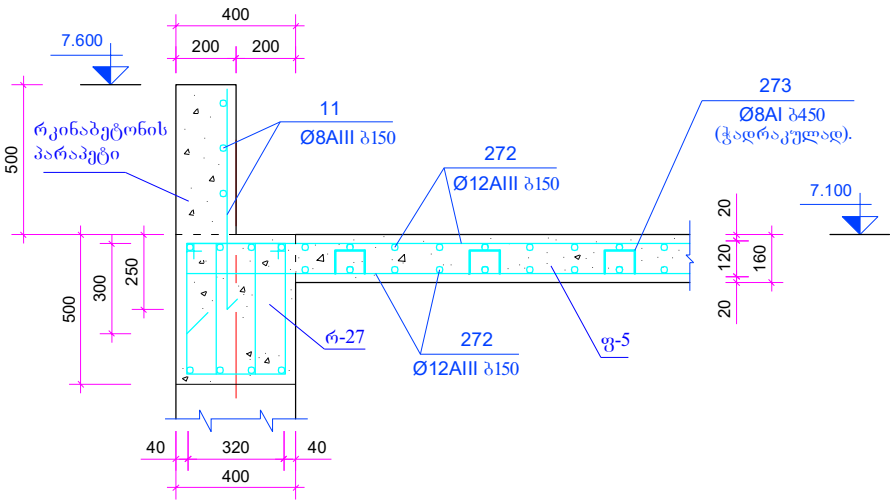


ჭრილი 41-41. მასშტაბი 1 : 20.

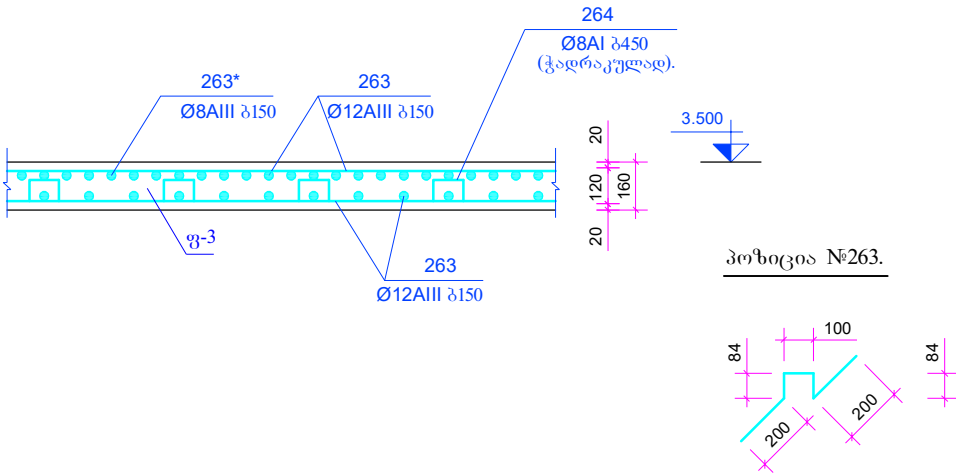

ჭრილი 45-45. მასშტაბი 1 : 20.

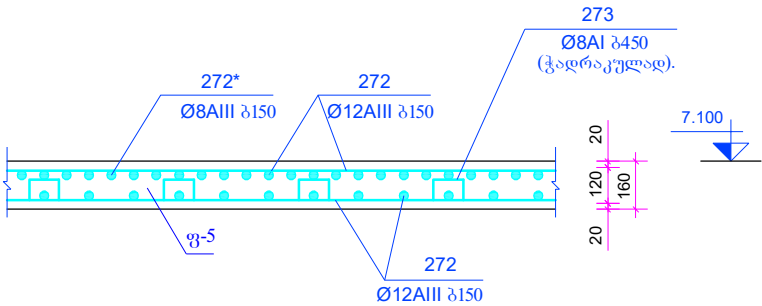

პოზიცია №273.

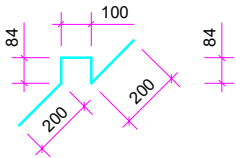

სპეციფიკაცია:

- რ-20; რ-25; რ-27 --- მონილითური რკინაბეტონის რიგელი.
- ფ-3 --- მონილითური რკინაბეტონის მეორე სართულის იატაკის ფილა.
- ფ-4 --- მონილითური რკინაბეტონის მეორე სართულის დახურვის ფილა.
- ფ-5 --- მონილითური რკინაბეტონის ლიფტის შახტის დახურვის ფილა.

პირობითი ნიშნები

შენიშვნა


პროექტის სახელწოდება

საბავშვო ბაღი


შ.პ.ს.: "ქართული პროექტირების ჯგუფი"

თანამდებობა	გვარი	ხელმოწერა	თარიღი
დირექტორი	გ.კობალაძე		
არქიტექტორი			
კონსტრუქტორი	გ. ლომიძე		
მაშტაბი	1:20	ჭრილი 40-40; ჭრილი 41-41; ჭრილი 42-42; ჭრილი 44-44; ჭრილი 45-45.	
თარიღი			
სტადია		ფურცელი	ფურცლები
მუშა ნახაზი		კ-61	

ჭრილი 46-46. მასშტაბი 1 : 20.

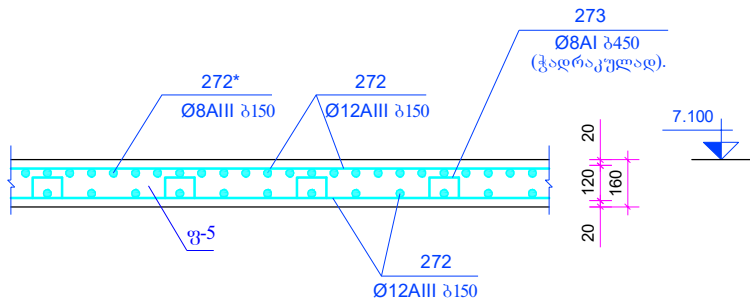


ჭრილი 47-47. მასშტაბი 1 : 20.

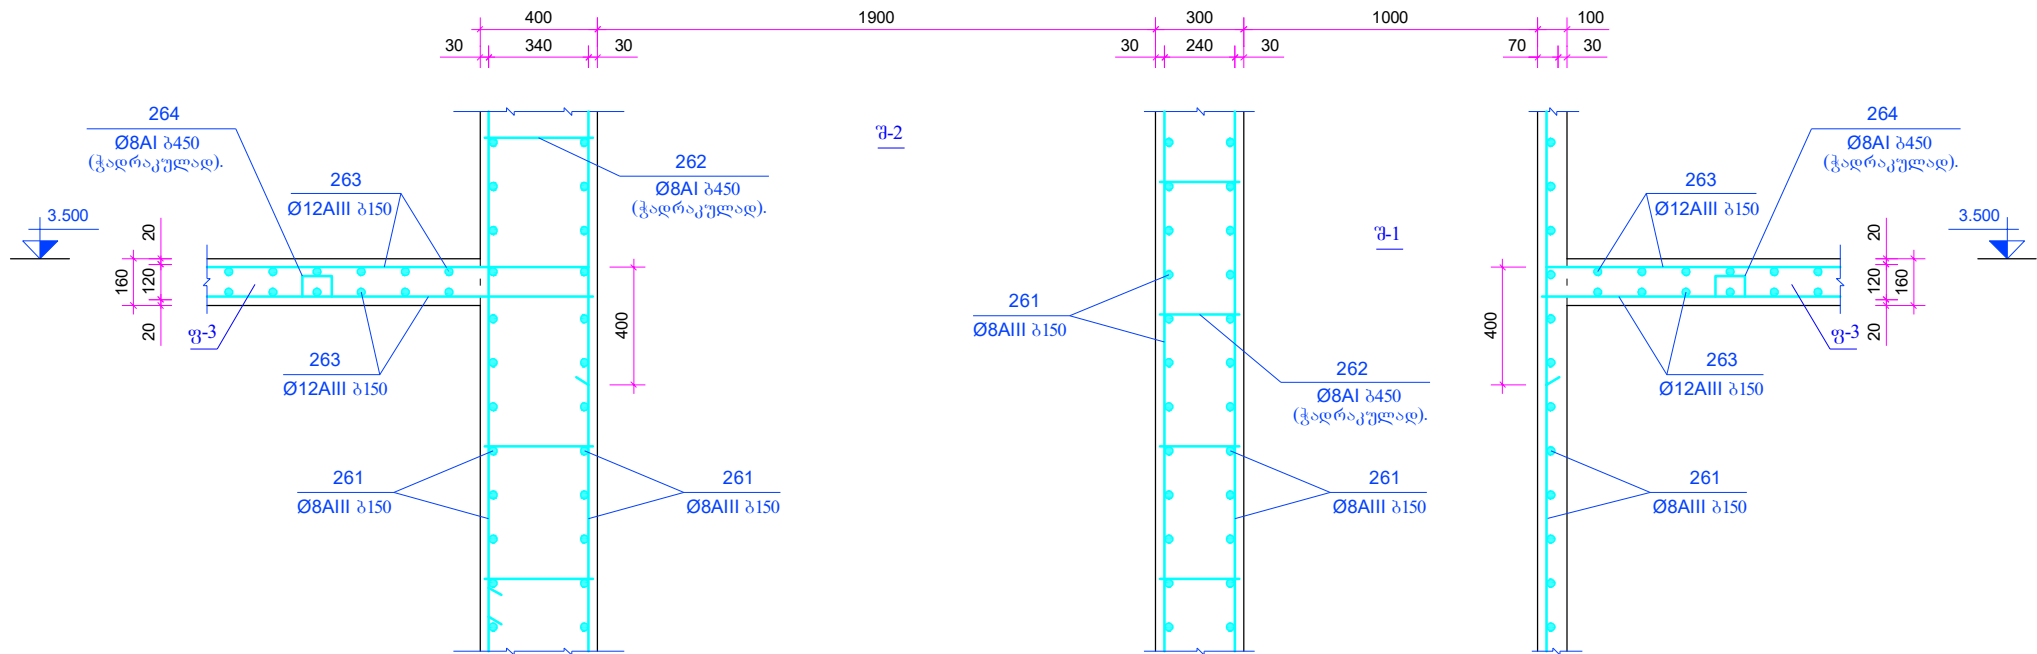


	2017 წ.	ფორმატი A-3	
	დაკვეთა NN		
სპეციფიკაცია:			
1. ფ-5 --- მონილითური რკინაბეტონის მეორე სართულის დახურვის ფილა. 2. ფ-3 --- მონილითური რკინაბეტონის მეორე სართულის იატაკის ფილა.			
პირობითი ნიშნები			
შენიშვნა			
პროექტის სახელწოდება			
საბავშვო ბაღი			
შ.პ.ს.: "ქართული პროექტირების ჯგუფი"			
თანამდებობა	გვარი	ხელმოწერა	თარიღი
დირექტორი	გ.კობალაძე		
არქიტექტორი			
კონსტრუქტორი	გ. ლომიძე		
მაშტაბი	1:20	ჭრილი 46-46; ჭრილი 47-47.	
თარიღი			
სტადია		ფურცელი	ფურცლები
მუშა ნახაზი		კ-62	

ჰრილი 48-48. მასშტაბი 1 : 20.

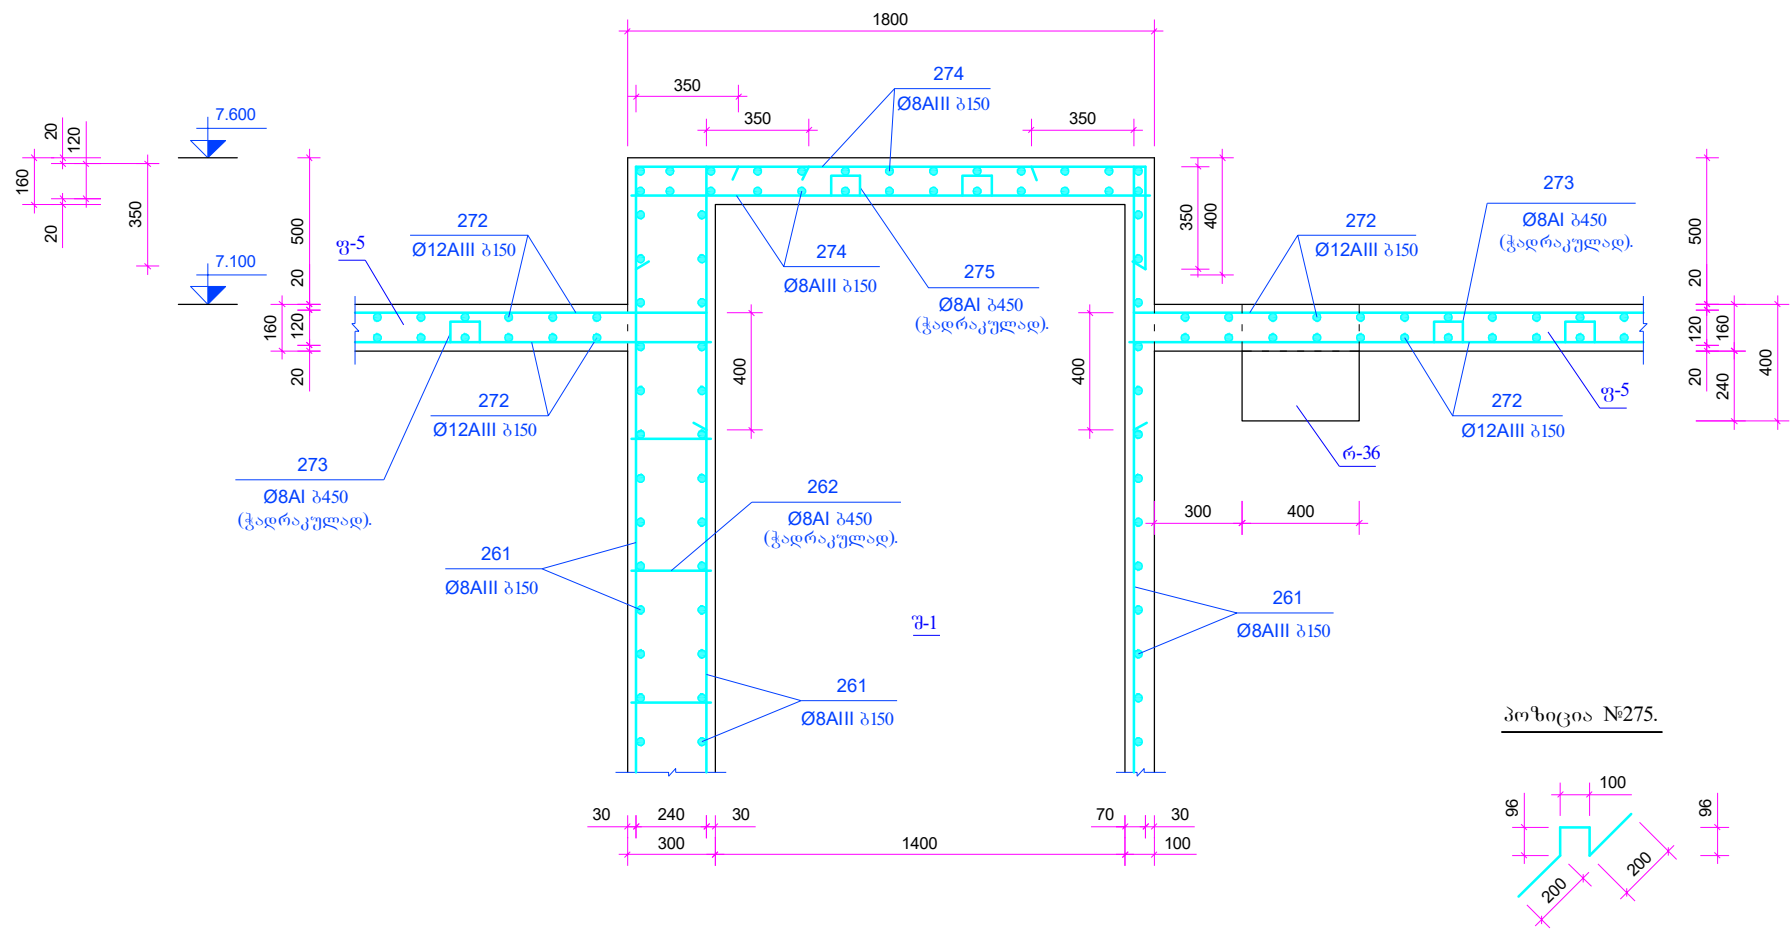


ჰრილი 49-49. მასშტაბი 1 : 20.

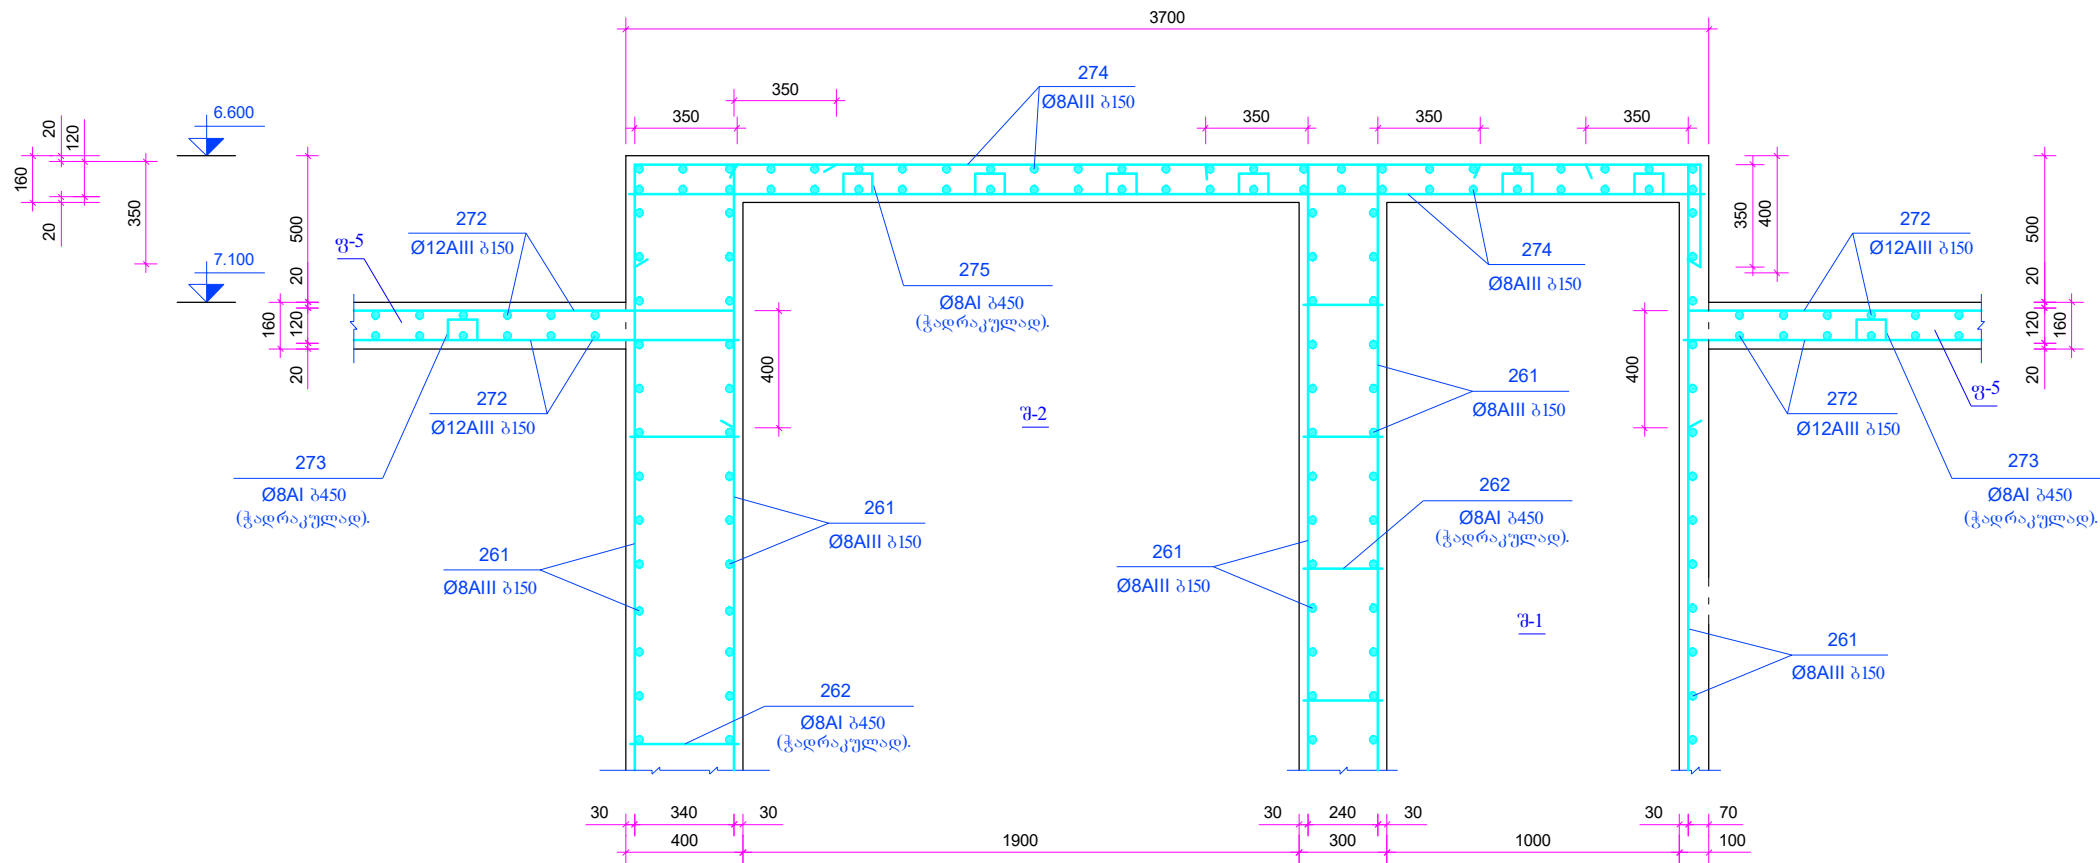


	2017 წ.	ფორმატი A-3	
	დაკვეთა NN		
სპეციფიკაცია:			
1. რ-36 --- მონილითური რკინაბეტონის რიგელი. 2. ფ-5 --- მონილითური რკინაბეტონის მეორე სართულის დახურვის ფილა.			
პირობითი ნიშნები			
შენიშვნა			
პროექტის სახელწოდება			
საბავშვო ბაღი			
შ.პ.ს.: "ქართული პროექტირების ჯგუფი"			
თანამდებობა	გვარი	ხელმოწერა	თარიღი
დირექტორი	გ.კობალაძე		
არქიტექტორი			
კონსტრუქტორი	გ. ლომიძე		
მაშტაბი	1:20	ჰრილი 46-46; ჰრილი 47-47.	
თარიღი			
სტადია		ფურცელი	ფურცლები
მუშა ნახაზი		კ-63	

ნორმატიული კონსტრუქციული მოთხოვნები არმატურის გადაგმაზე და ჩაანკერებაზე


ფილის წიგოების და სვეტის
შეუღლების სქემატური ნახაზი
(ვარიანტი-1)

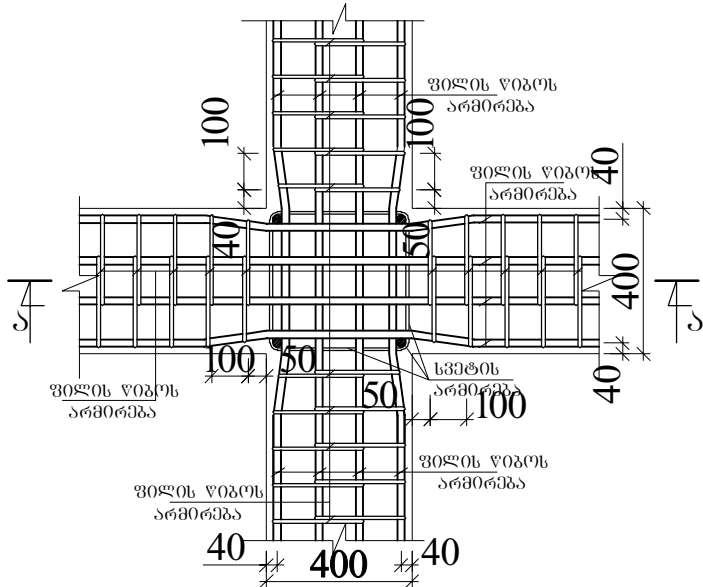


კვეთი ა - ა.

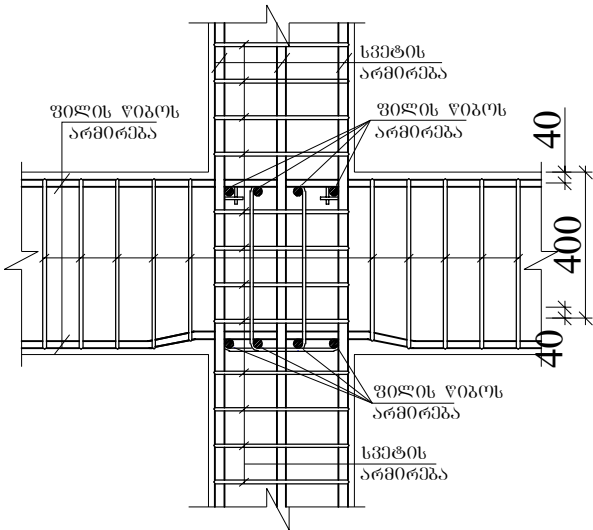


კვეთი ბ - ბ.

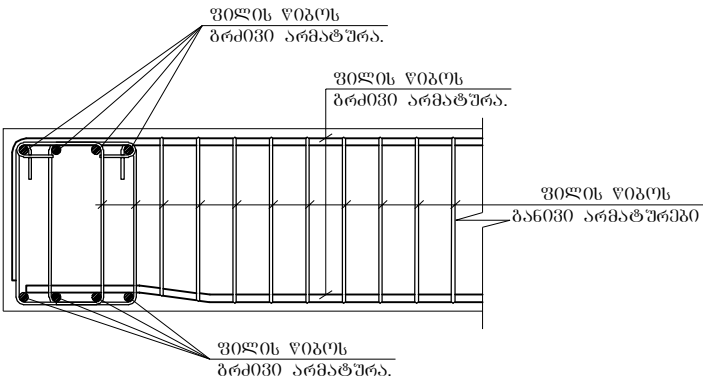


ფილის წიგოების და სვეტის
შეუღლების სქემატური ნახაზი
(ვარიანტი-2)

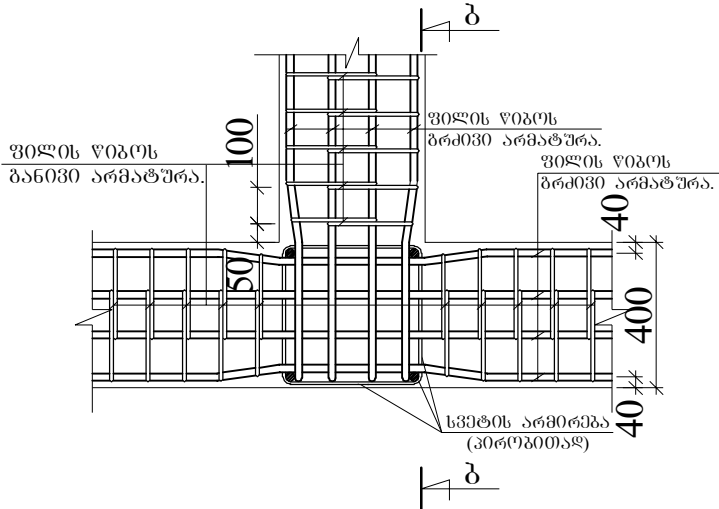

კვეთი ბ - ბ.

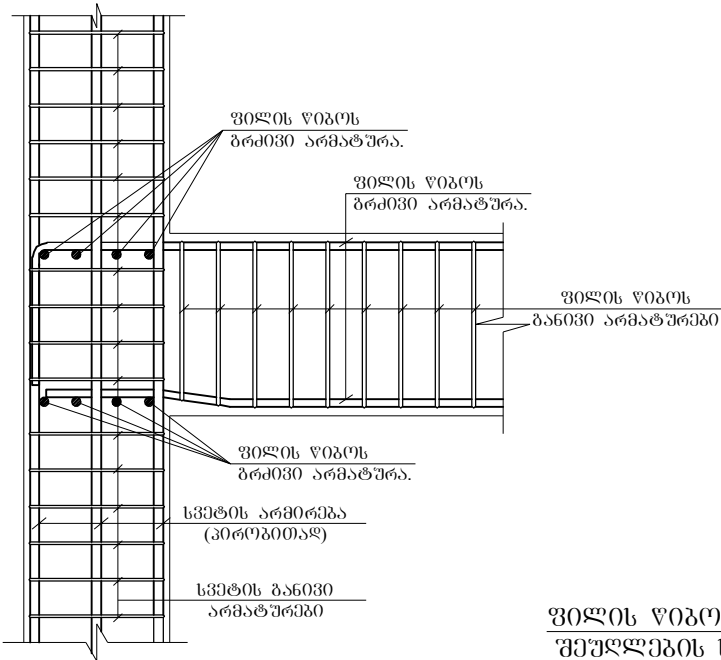


ფილის წიგოების ერთმანეთთან
შეუღლების სქემატური ნახაზი
(ვარიანტი-3)

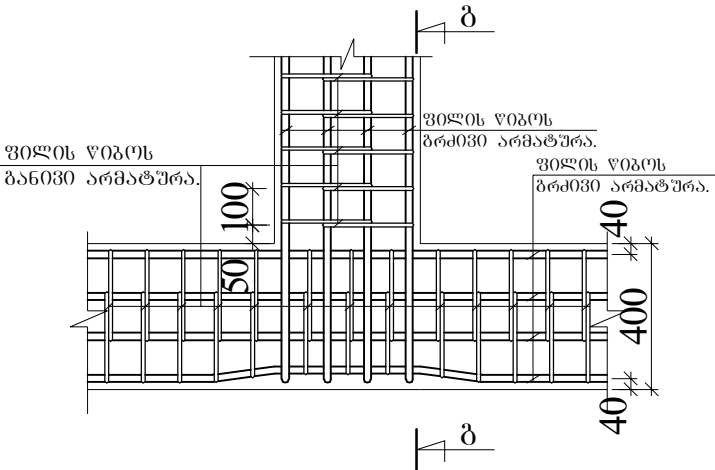


	2017 წ.	ფორმატი A-3	
	დაკვეთა NN		
სპეციფიკაცია:			
პირობითი ნიშნები			
შენიშვნა			
პროექტის სახელწოდება			
საბავშვო ბაღი			
შ.პ.ს.: "ქართული პროექტირების ჯგუფი"			
თანამდებობა	გვარი	ხელმოწერა	თარიღი
დირექტორი	გ.კობალაძე		
არქიტექტორი			
კონსტრუქტორი	გ. ლომიძე		
მასშტაბი	1:200		
თარიღი			
სტადია		ფურცელი	ფურცლები
მუშა ნახაზი		კ-63.1	

ნორმატიული კონსტრუქციული მოთხოვნები არმატურის გაღებვას და ჩაანკერვებაზე

სვეტებში არმატურის ნაშვებების განლაგება
გაღებვის პიკირის მოსაწყობად

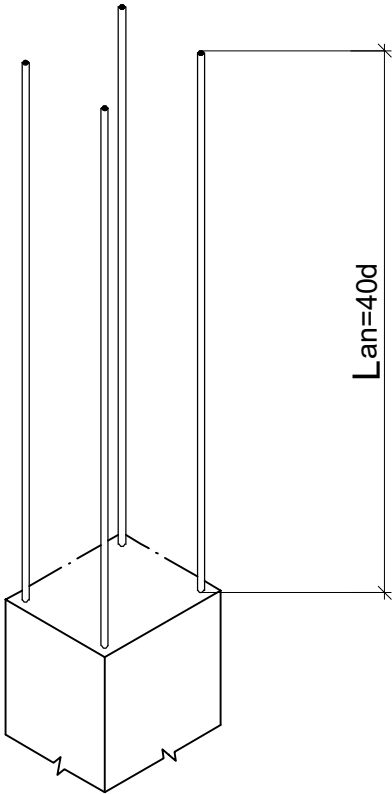


განაკირა სვეტებში ფილის წიგოს მუშა არმატურების
ჩაანკერვების სქემატური ნახაზი.

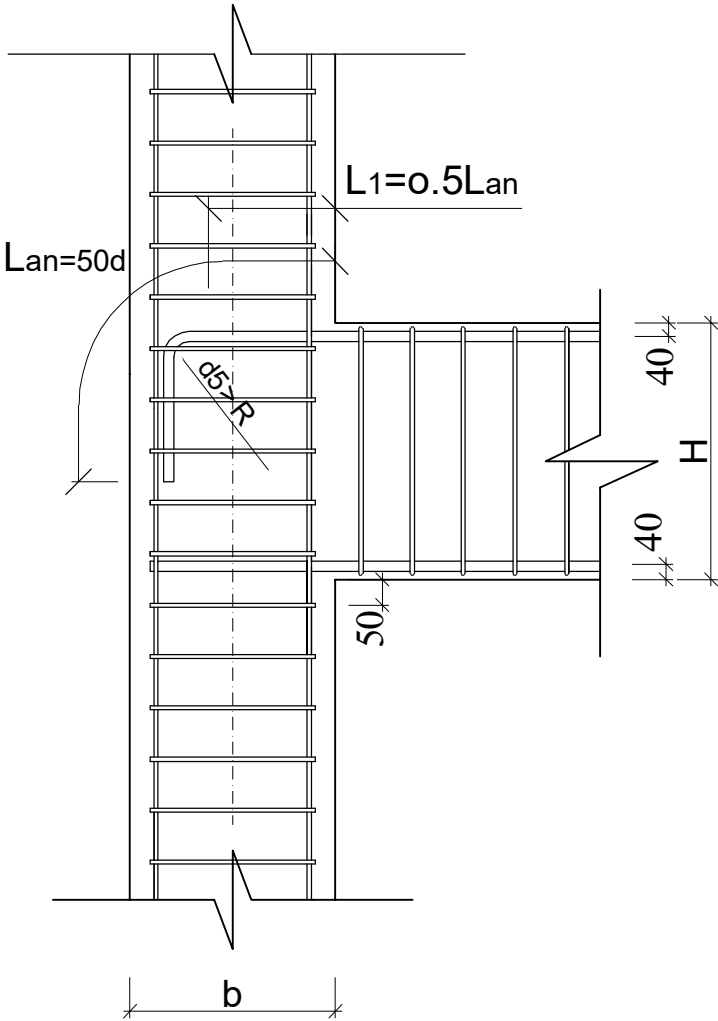


	2017 წ.	ფორმატი A-3	
	დაკვეთა NN		
სპეციფიკაცია:			
პირობითი ნიშნები			
შენიშვნა			
პროექტის სახელწოდება			
საბავშვო ბაღი			
შ.პ.ს.: "ქართული პროექტირების ჯგუფი"			
თანამდებობა	გვარი	ხელმოწერა	თარიღი
დირექტორი	გ.კობალაძე		
არქიტექტორი			
კონსტრუქტორი	გ. ლომიძე		
მაშტაბი	1:200		
თარიღი			
სტადია		ფურცელი	ფურცლები
მუშა ნახაზი		კ-632	

ნორმატიული კონსტრუქციული მოთხოვნები არმატურის გადამამაზი და ჩაანკმრემაზე


ფილის წიბოებში განივი არმატურების განაწილების სქემატური ნახაზი.

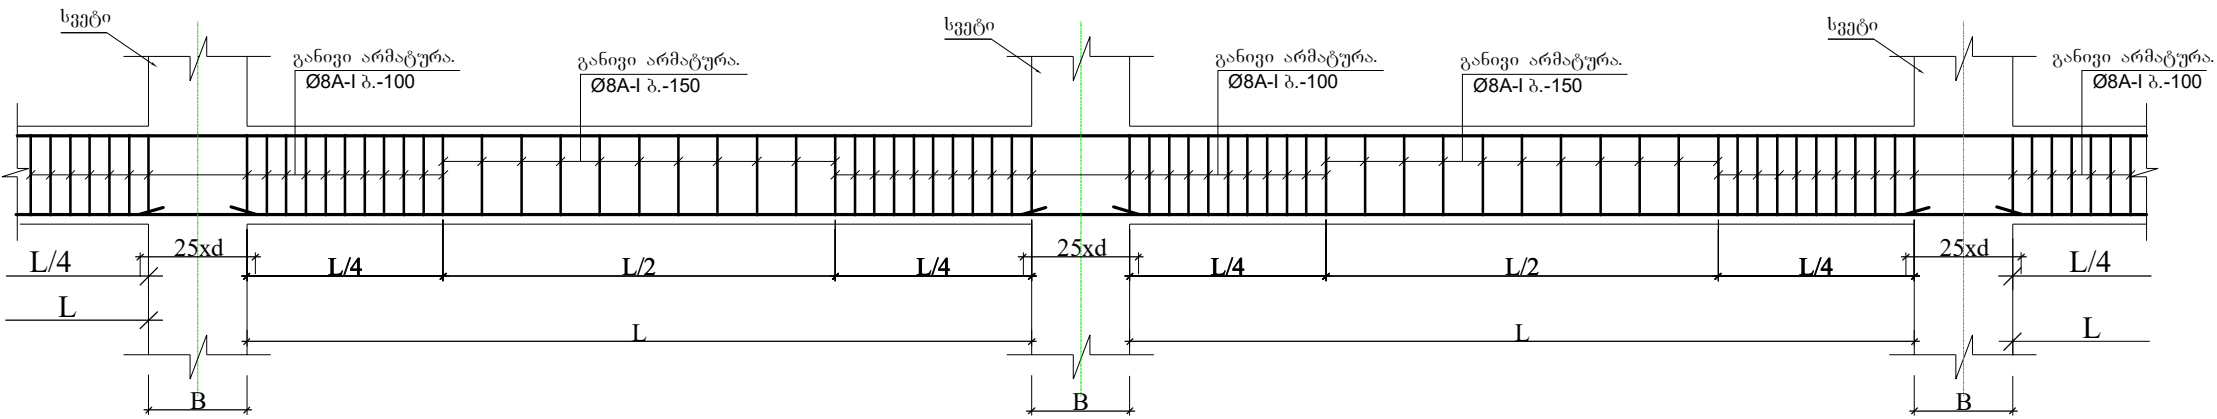

ფილის წიბოებში გრძივი მუშა არმატურების გადაბმის სქემატური ნახაზი.

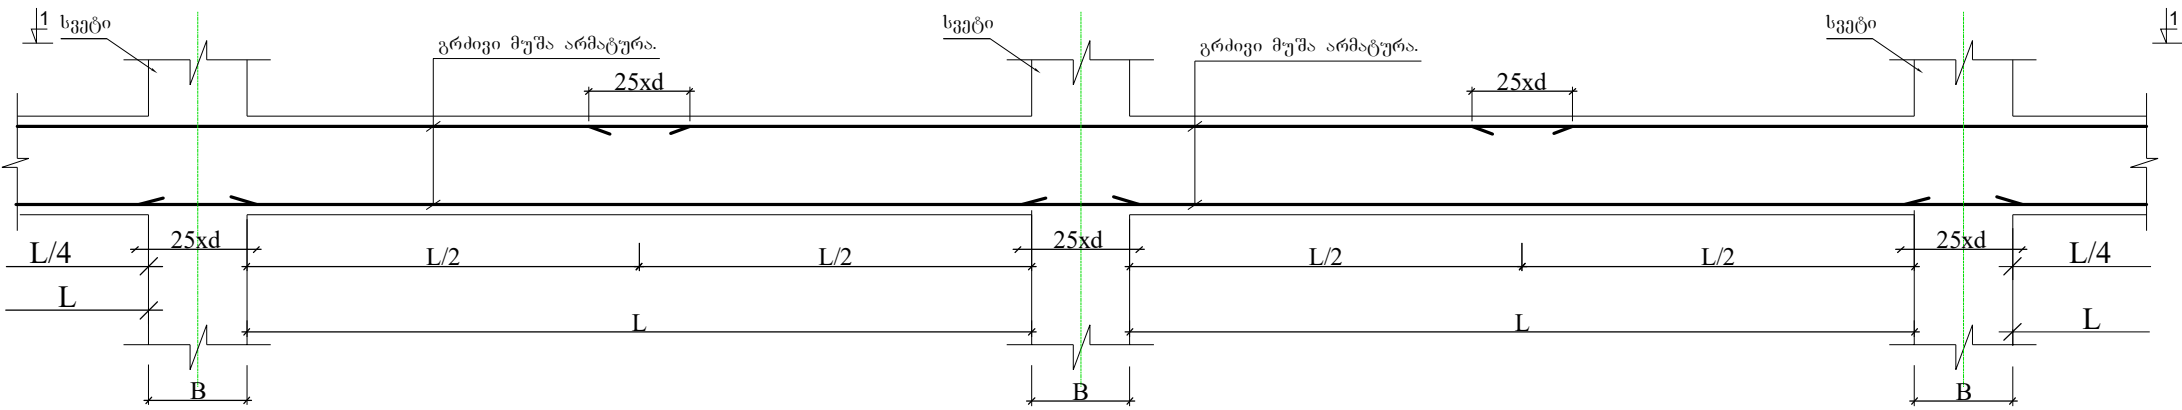


ხედი 1-1.

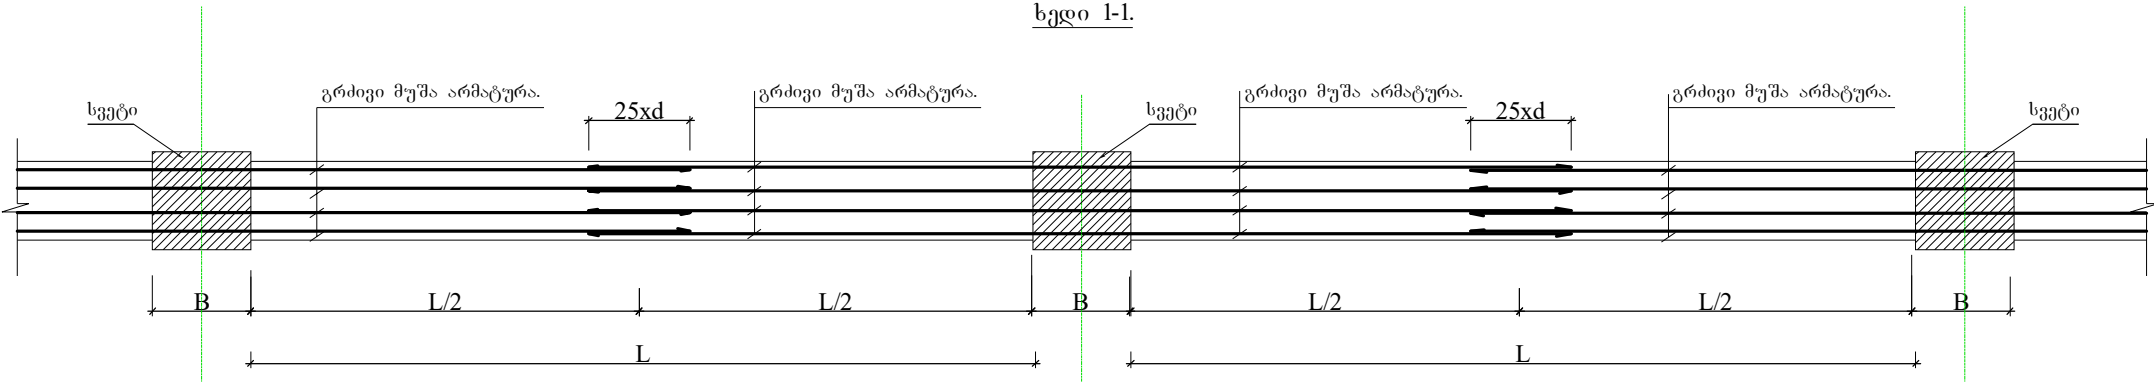


	2017 წ.	ფორმატი A-3	
	დაკვეთა NN		
სპეციფიკაცია:			
პირობითი ნიშნები			
შენიშვნა			
პროექტის სახელწოდება			
საბავშვო ბაღი			
შ.პ.ს.: "ქართული პროექტირების ჯგუფი"			
თანამდებობა	გვარი	ხელმოწერა	თარიღი
დირექტორი	გ.კობალაძე		
არქიტექტორი			
კონსტრუქტორი	გ. ლომიძე		
მაშტაბი	1:200		
თარიღი			
სტადია		ფურცელი	ფურცლები
მუშა ნახაზი		კ-633	

ნორმატიული კონსტრუქციული მოთხოვნები არმატურის გადახმაზე და ჩაანკერვებაზე


ქვედა და ზედა შრეების ფიქსატორების
მოწყობის სქემატური ნახაზი

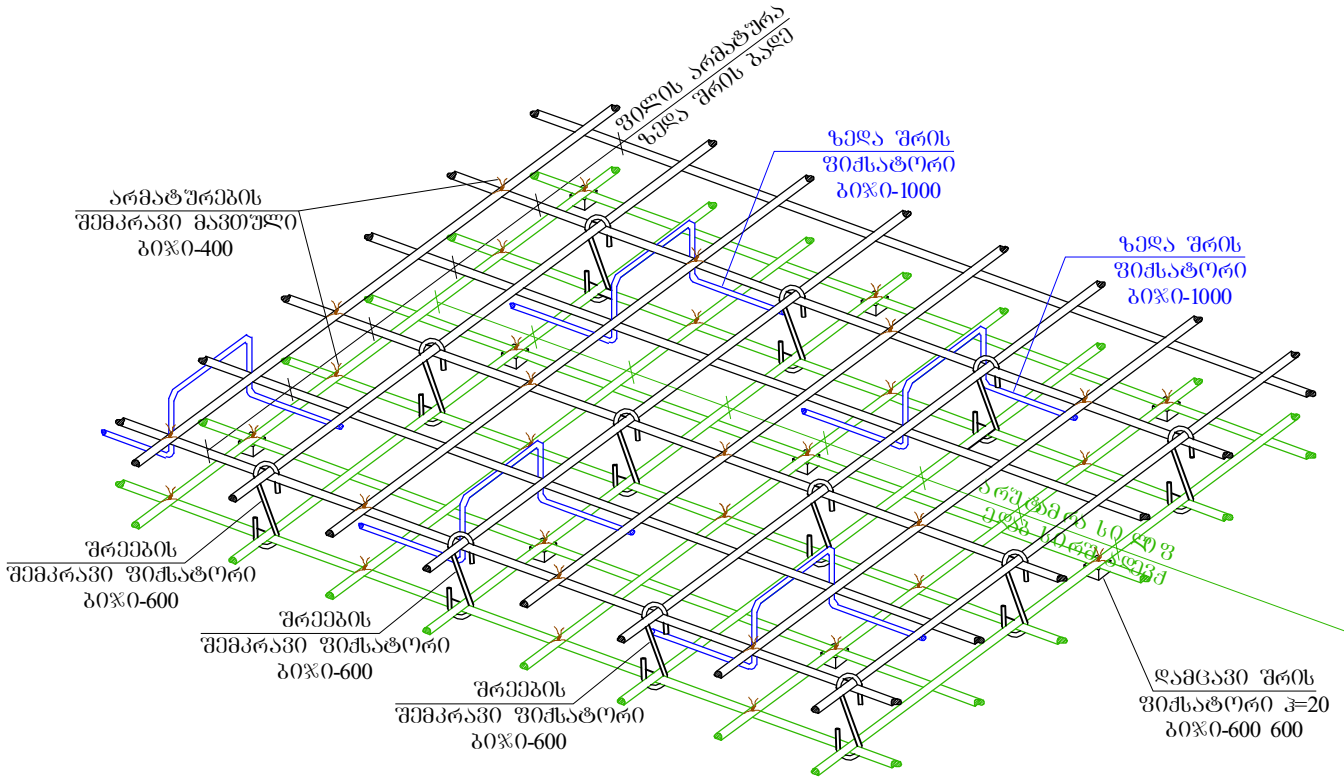

რიგელთან ფილის არმირების
მოწყობის სქემატური ნახაზი

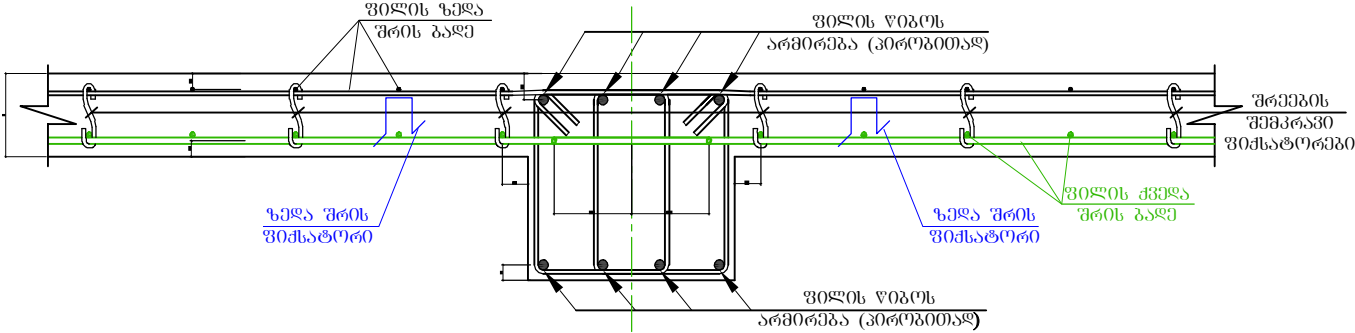

	2017 წ.	ფორმატი A-3	
	დაკვეთა NN		
სპეციფიკაცია:			
პირობითი ნიშნები			
შენიშვნა			
პროექტის სახელწოდება			
საბავშვო ბაღი			
შ.პ.ს.: "ქართული პროექტირების ჯგუფი"			
თანამდებობა	გვარი	ხელმოწერა	თარიღი
დირექტორი	გ.კობალაძე		
არქიტექტორი			
კონსტრუქტორი	გ. ლომიძე		
მაშტაბი	1:200		
თარიღი			
სტადია		ფურცელი	ფურცლები
მუშა ნახაზი		კ-634	

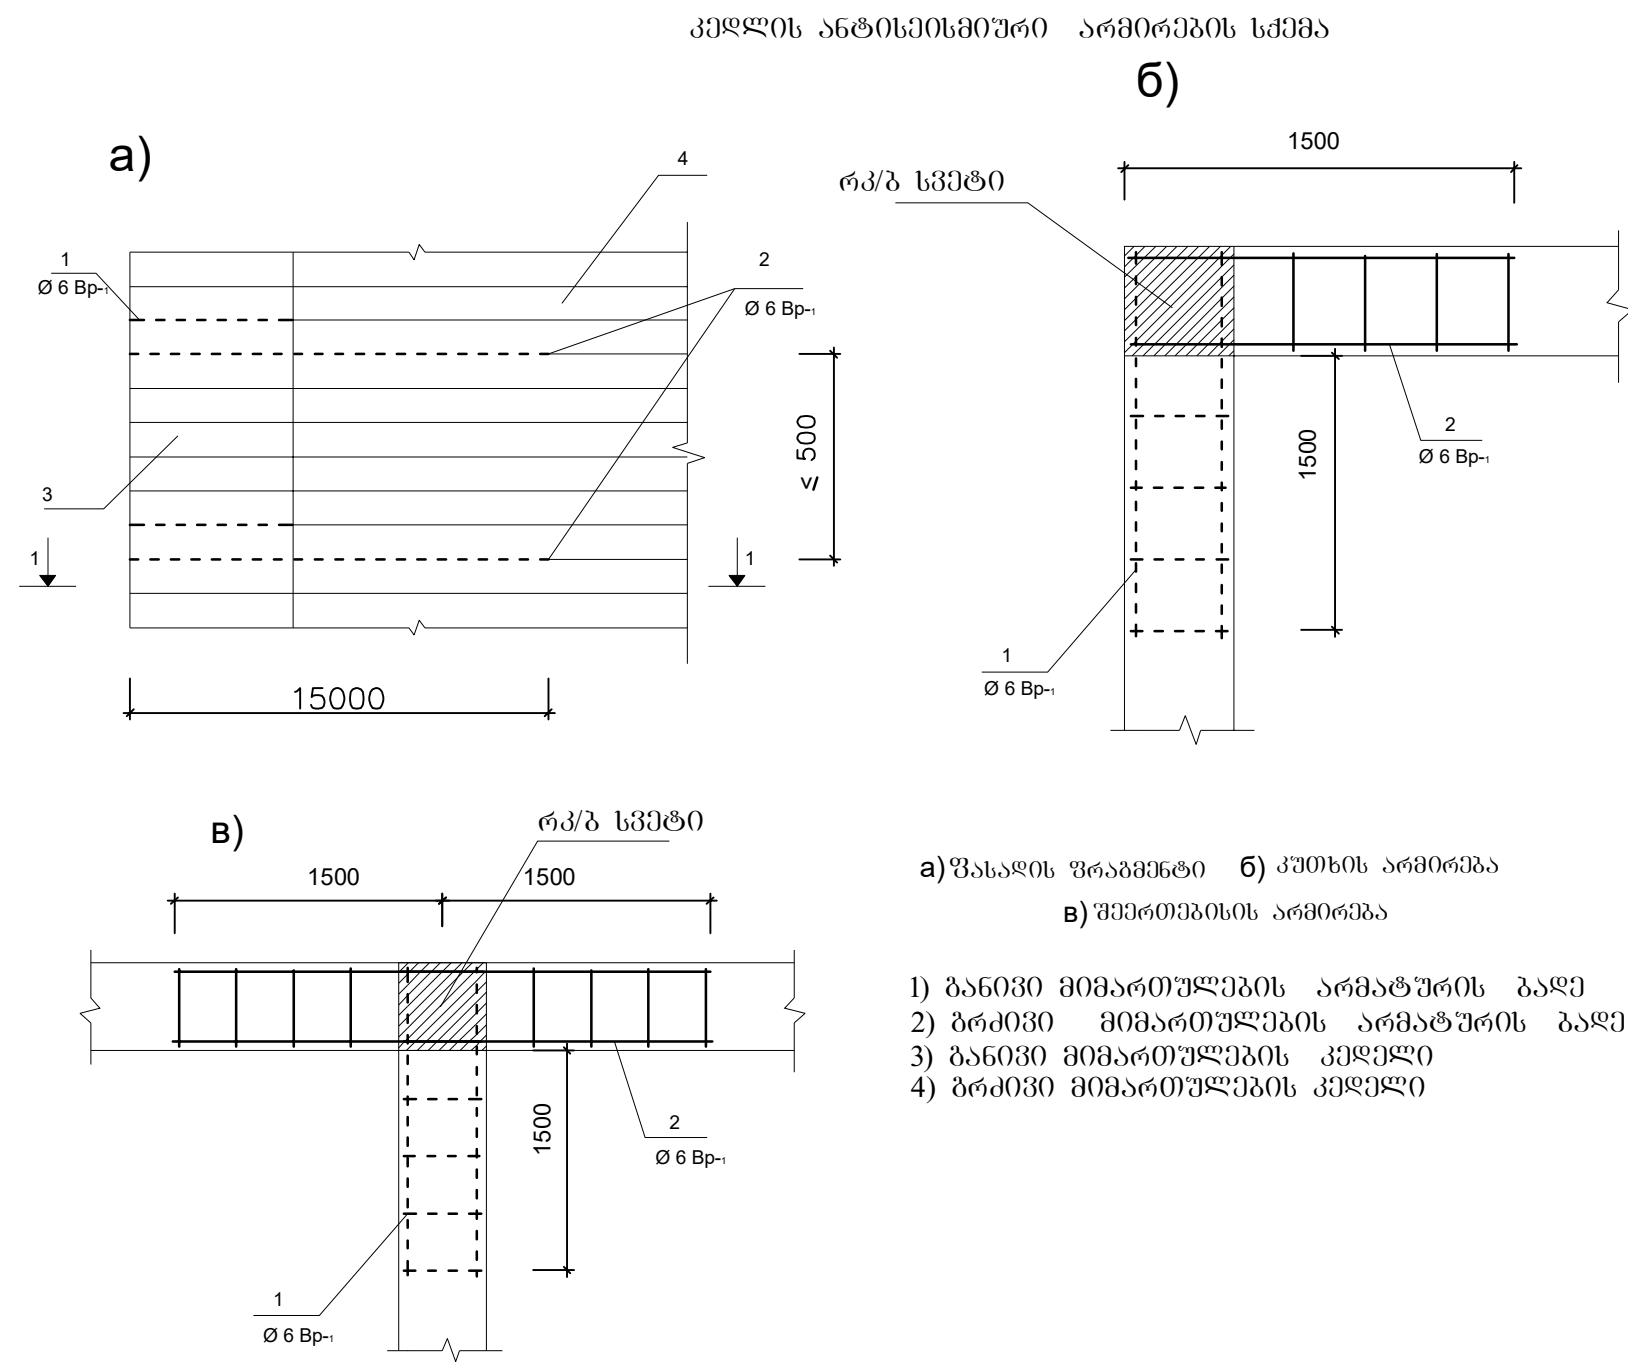

	2017 წ.	ფორმატი A-3	
	დაკვეთა NN		
სპეციფიკაცია:			
პირობითი ნიშნები			
შენიშვნა			
პროექტის სახელწოდება			
საბავშვო ბაღი			
შ.პ.ს.: "ქართული პროექტირების ჯგუფი"			
თანამდებობა	გვარი	ხელმოწერა	თარიღი
დირექტორი	გ.კობალაძე		
არქიტექტორი			
კონსტრუქტორი	გ. ლომიძე		
მაშტაბი	1:200		
თარიღი			
სტადია		ფურცელი	ფურცლები
მუშა ნახაზი		კ-63.5	

	2017 წ.		ფორმატი A-3	
	დაკვეთა NN			
	სპეციფიკაცია:			
	პირობითი ნიშნები			
	შენიშვნა			
	პროექტის სახელწოდება			
	საბავშვო ბაღი			
	შ.პ.ს.: "ქართული პროექტირების ჯგუფი"			
თანამდებობა	გვარი	ხელმოწერა	თარიღი	
დირექტორი	გ.კობალაძე			
არქიტექტორი				
კონსტრუქტორი	გ. ლომიძე			
მაშტაბი	1:200			
თარიღი				
სტადია		ფურცელი	ფურცლები	
მუშა ნახაზი		კ-63.6		

მასალის სპეციფიკაცია.

1. საბირკელები (წ-1; წ-2; წ-3; წ-4; წ-5; წ-6. პოხ. №1; 2; ... 6):
არმატურა —

 მმ.	L მ.	Q კმ.
14AIII	2558.47	3095.75
12AIII	645.11	574.15

ბეტონი —
B25 კლასის — 99.65 მ³
B7.5 კლასის — 19.92 მ³

2. საბირკელის კოჭი (სკ-I. პოხ. №7; 8):

არმატურა —

 მმ.	L მ.	Q კმ.
16AIII	2070.20	3270.92
8AI	4199.91	1658.96

ბეტონი —
B25 კლასის — 28.69 მ³
B7.5 კლასის — 10.93 მ³

3. პანელსები (პ-I. პოხ. №260):

არმატურა —

 მმ.	L მ.	Q კმ.
8AIII	1189.76	469.96

ბეტონი —
B25 კლასის — 26.20 მ³

4. პირველი სართულის გარე კიბეები (კ-4. პოხ. №260):

არმატურა —

 მმ.	L მ.	Q კმ.
8AIII	542.96	214.47

ბეტონი —
B25 კლასის — 13.56 მ³

5. მეორე სართულის გარე კიბეები (კ-I. პოხ. №253; 254; ... 259):

არმატურა —

 მმ.	L მ.	Q კმ.
18AIII	521.09	1042.17
8AIII	617.76	244.02
8AI	1114.65	440.29
16AIII	34.32	54.23
12AIII	17.16	15.27

ბეტონი —
B25 კლასის — 11.39 მ³

6. სვეტები (ს-1; ს-2; ... ს-7. პოხ. №9; 10; ... 23):

არმატურა —

 მმ.	L მ.	Q კმ.
22AIII	343.73	1024.32
20AIII	1524.10	3764.53
18AIII	448.67	897.34
16AIII	375.52	593.32
8AI	5907.30	2333.38

ბეტონი —
B25 კლასის — 80.30 მ³

7. შიგა კიბეები (კ-2; კ-3. პოხ. №246; 247; 248; 250; 251; 252; 267; 268; 269):

არმატურა —

 მმ.	L მ.	Q კმ.
14AIII	508.07	614.76
8AIII	374.88	148.08
8AI	632.97	250.02

ბეტონი —
B25 კლასის — 5.87 მ³

8. რიგელები (რ-1; ... რ-23; რ-26; ... რ-44. პოხ. №26; ... 140; 151; ... 245):

არმატურა —

 მმ.	L მ.	Q კმ.
28AIII	5365.29	25753.39
25AIII	1846.19	7107.83
22AIII	913.03	2720.83
20AIII	1428.25	3527.78
18AIII	293.67	587.34
16AIII	2506.13	3959.69
14AIII	269.58	326.19
10AI	23562.53	14608.77
8AI	18625.97	7357.26

ბეტონი —
B25 კლასის — 218.59 მ³

9. პირველი სართულის იატაკის ფილა (ფ-I. პოხ. №249):

არმატურა —

 მმ.	L მ.	Q კმ.
8AIII	12792.99	5053.23

ბეტონი —
B25 კლასის — 89.17 მ³

10. მეორე სართულის იატაკის ფილა (ფ-3. პოხ. №263; 264; ... 263*):

არმატურა —

 მმ.	L მ.	Q კმ.
12AIII	30846.35	27453.25
8AIII	1509.53	596.26
8AI	3985.56	1574.30

ბეტონი —
B25 კლასის — 170.82 მ³

11. მეორე სართულის დახურვის ფილა (ფ-5. პოხ. №272; 273; ... 272*):

არმატურა —

 მმ.	L მ.	Q კმ.
12AIII	23333.97	20767.23
8AIII	2911.48	1150.03
8AI	2997.98	1184.20

ბეტონი —
B25 კლასის — 129.39 მ³

12. ლიფტის შესტები (შ-1; შ-2. პოხ. №261; 262; 262*; 274; 275):

არმატურა —

 მმ.	L მ.	Q კმ.
8AIII	4263.89	1684.24
8AI	300.04	118.52

ბეტონი —
B25 კლასის — 33.21 მ³

13. პარაპეტი (პოხ. №11):

არმატურა —

 მმ.	L მ.	Q კმ.
8AIII	3213.65	1269.39

ბეტონი —
B25 კლასის — 36.89 მ³

14. წყალსარინი (მოეწეოს შენიბის ორგელოე:

ბეტონი —

B25 კლასის — 12.69 მ³

15. საქვების საბირკელის ფილა (ფ-2. პოხ. №265; 266):

არმატურა —

 მმ.	L მ.	Q კმ.
12AIII	561	499.29
8AI	140.98	55.69

ბეტონი —
B25 კლასის — 7.51 მ³
B7.5 კლასის — 2.06 მ³

16. საქვების სვეტები (ს-8; ს-8*. პოხ. №24; 25):

არმატურა —

 მმ.	L მ.	Q კმ.
16AIII	81.46	128.71
8AI	164.64	65.03

ბეტონი —
B25 კლასის — 2.58 მ³

17. საქვების რიგელები (რ-24; რ-25. პოხ. №141; 142; ... 150):

არმატურა —

 მმ.	L მ.	Q კმ.
14AIII	81.84	99.03
12AIII	66.44	59.13
8AI	403.68	159.45

ბეტონი —
B25 კლასის — 1.38 მ³

18. საქვების პარაპეტი (პოხ. №11):

არმატურა —

 მმ.	L მ.	Q კმ.
8AIII	88.22	34.85

ბეტონი —
B25 კლასის — 0.80 მ³

19. საქვების წყალსარინი (მოეწეოს შენიბის ორგელოე:

ბეტონი —

B25 კლასის — 2.73 მ³

20. საქვების ბურღილი:

ლითონის მართკუთხა მილი, კვეთით 100*40*4 მმ: — 24 მ (194 კგ).

ლითონის მართკუთხა მილი, კვეთით 40*20*3 მმ: — 34 მ (83 კგ).

ლითონის ანკერი, გაფართოებადიაფიანი, სიგრძით 250 მმ, დიამეტრით 12 მმ: — 10 ცალი.

ელექტროდი — 5 კგ.

„სუნდფერ პანელი“ — 22 მ².

არმატურისა და ბეტონის ჯამური ხარჯი:
არმატურა —

 მმ.	L მ.	Q კმ.
8AI	38483	15201
10AI	23573	14616
8AIII	27507	10865
12AIII	55476	49374
14AIII	4288	5189
16AIII	5075	8019
18AIII	744	1488
20AIII	2953	7294
22AIII	1256	3743
25AIII	1857	7150
28AIII	5376	25805
სულ:		148744

ბეტონი —
B25 კლასის — 972 მ³
B7.5 კლასის — 33 მ³

2017 წ.
დაკვეთა NN

ფორმატი A-3

სპეციფიკაცია:

პირობითი ნიშნები

შენიშვნა

პროექტის სახელწოდება

საბავშვო ბაღი

შ.პ.ს.: "ქართული პროექტირების ჯგუფი"

თანამდებობა	გვარი	ხელმოწერა	თარიღი:
დირექტორი	გ.კობალაძე		
არქიტექტორი			
კონსტრუქტორი	გ. ლომიძე	<i>[ხელმოწერა]</i>	
მაშტაბი	1:20	მასალის სპეციფიკაცია.	
თარიღი			
სტადია		ფურცელი	ფურცლები
მუშა ნახაზი		კ-64	