


ჰრილი 1-1


პარავატი წალწმარები მილის მონაჰის აჰანი N1

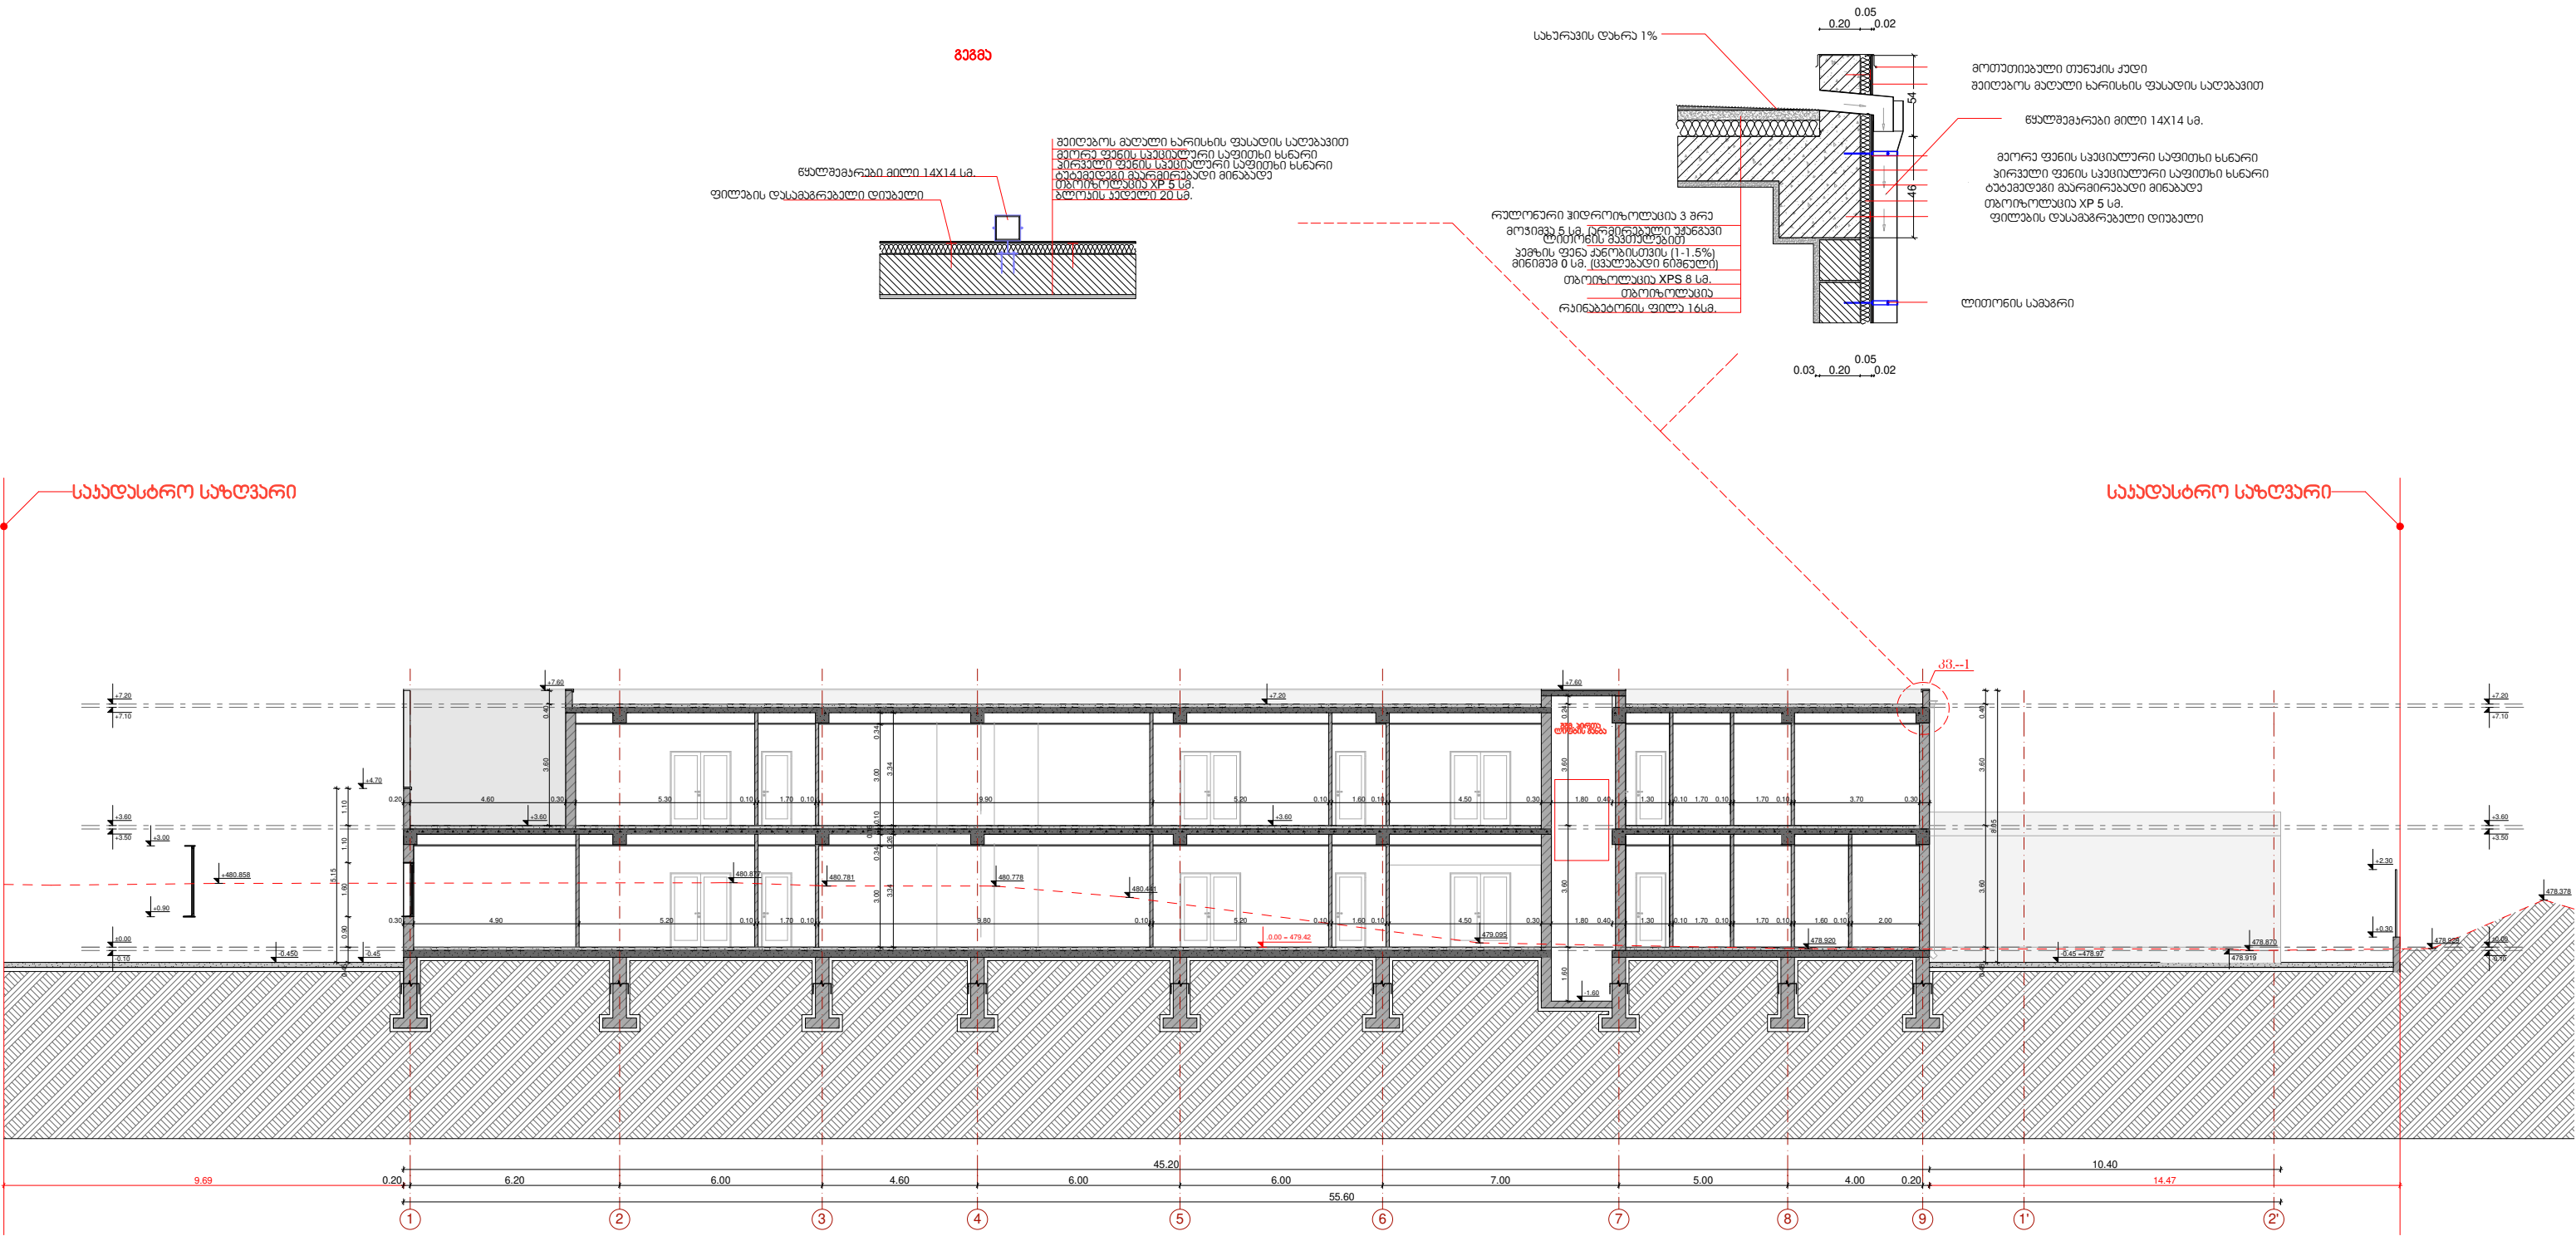


დირაჰტორი	გიორგი აოჰალაჰი	ინჟ.ბჰარაჰი "გიორგი აოჰალაჰი"	ბასჰბაჰი
არჰიტეჰტორი	ჰოთა ზანიჰა	საჰაჰჰჰო ბაჰა-ბაღის პროჰჰჰი	1:200
პონსტრუჰტორი		ქ. თბილისი, ვლჰაბარი, სანიგინლოს ქაჰა	არჰიტეჰტორული ნაჰაჰი
ჰაასრალა	ჰოთა ზანიჰა	აოდი 01.17.02.059.123	2017
		ჰრილი 1-1	ა-25 72

ჭრილი 2-2


ლიობის მოპირაეთების ჯვანძი N2

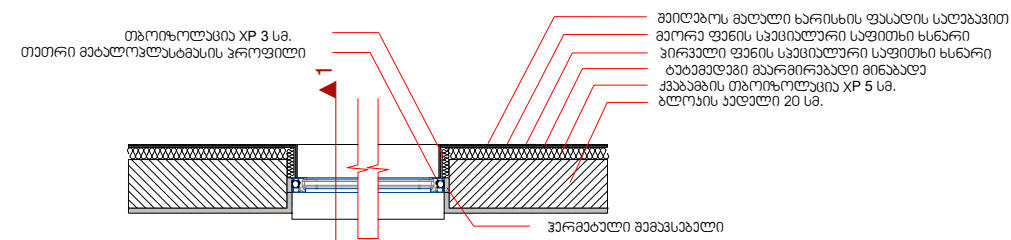


ჭრილი 1-1

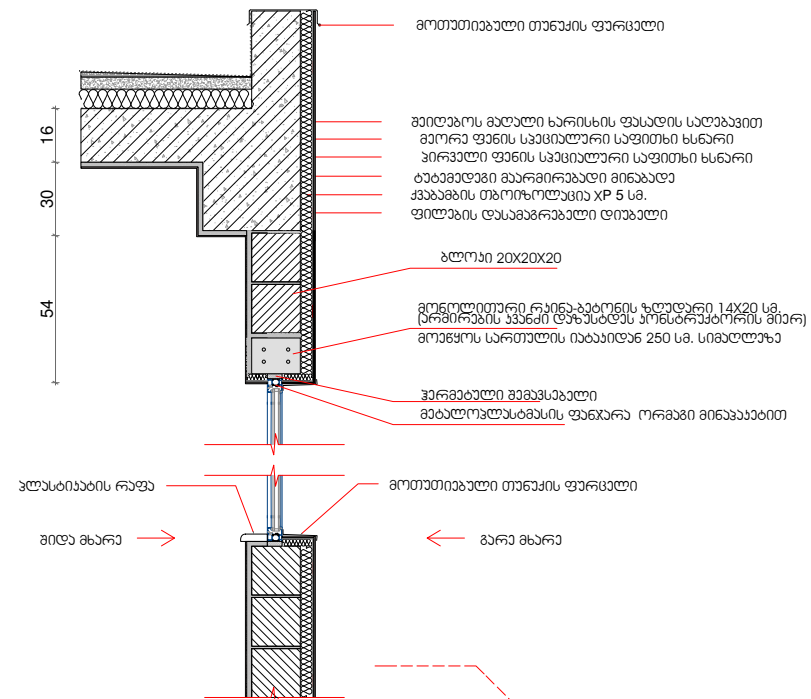

5356d0 -2

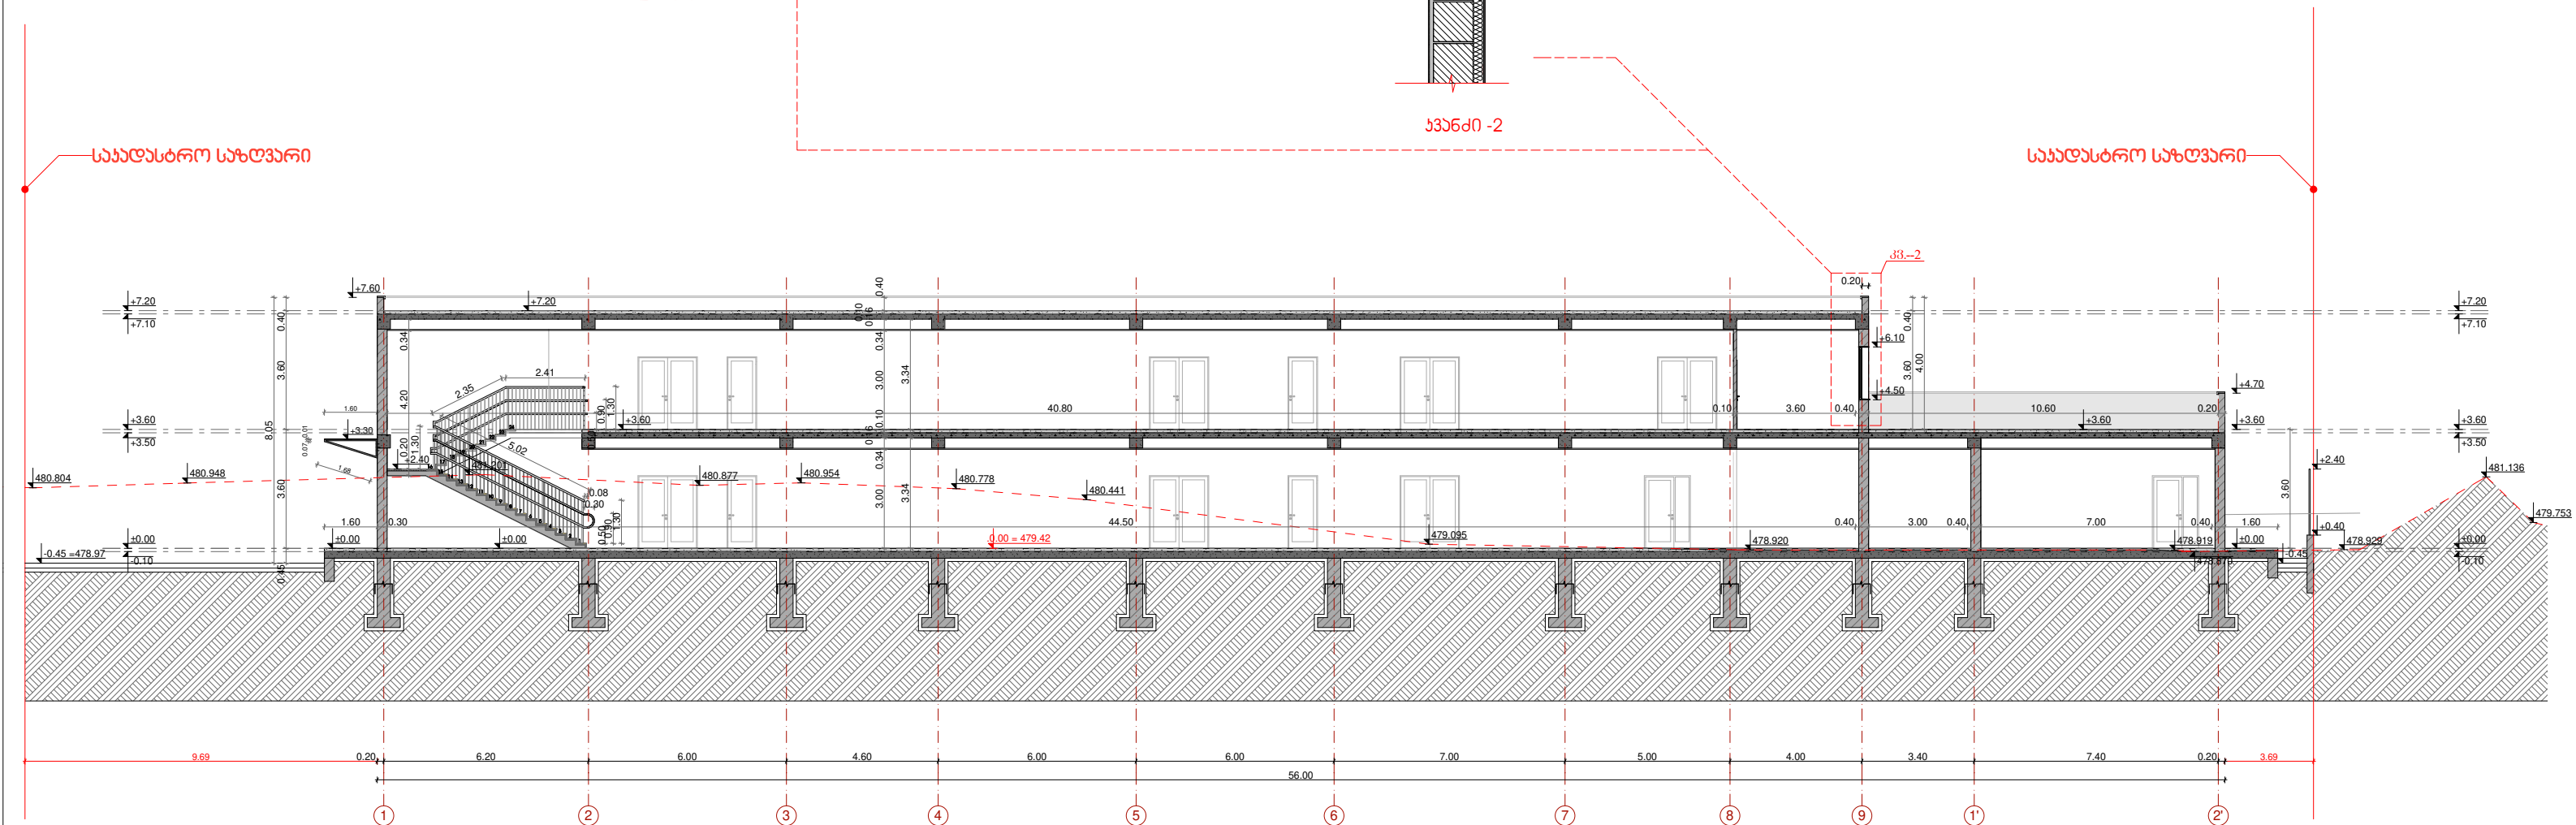


დირექტორი	გიორგი ჯოგალაძე		ინტ.მხარე "გიორგი ჯოგალაძე"	მსგზაბი	
არქივებელი	შოთა შანიძე		საგვგო ბაზა-გაღის პროექტი ქ. თბილისი, ვლახარის, სინდოლოს ქუჩა აღო 01.17.02.059.123	1:200	
ჟონტრუქტორი				არქიტექტურული ფაზა	
განსრულა	შოთა შანიძე		ჭრითი 2-2	2017	
				ა-26	72

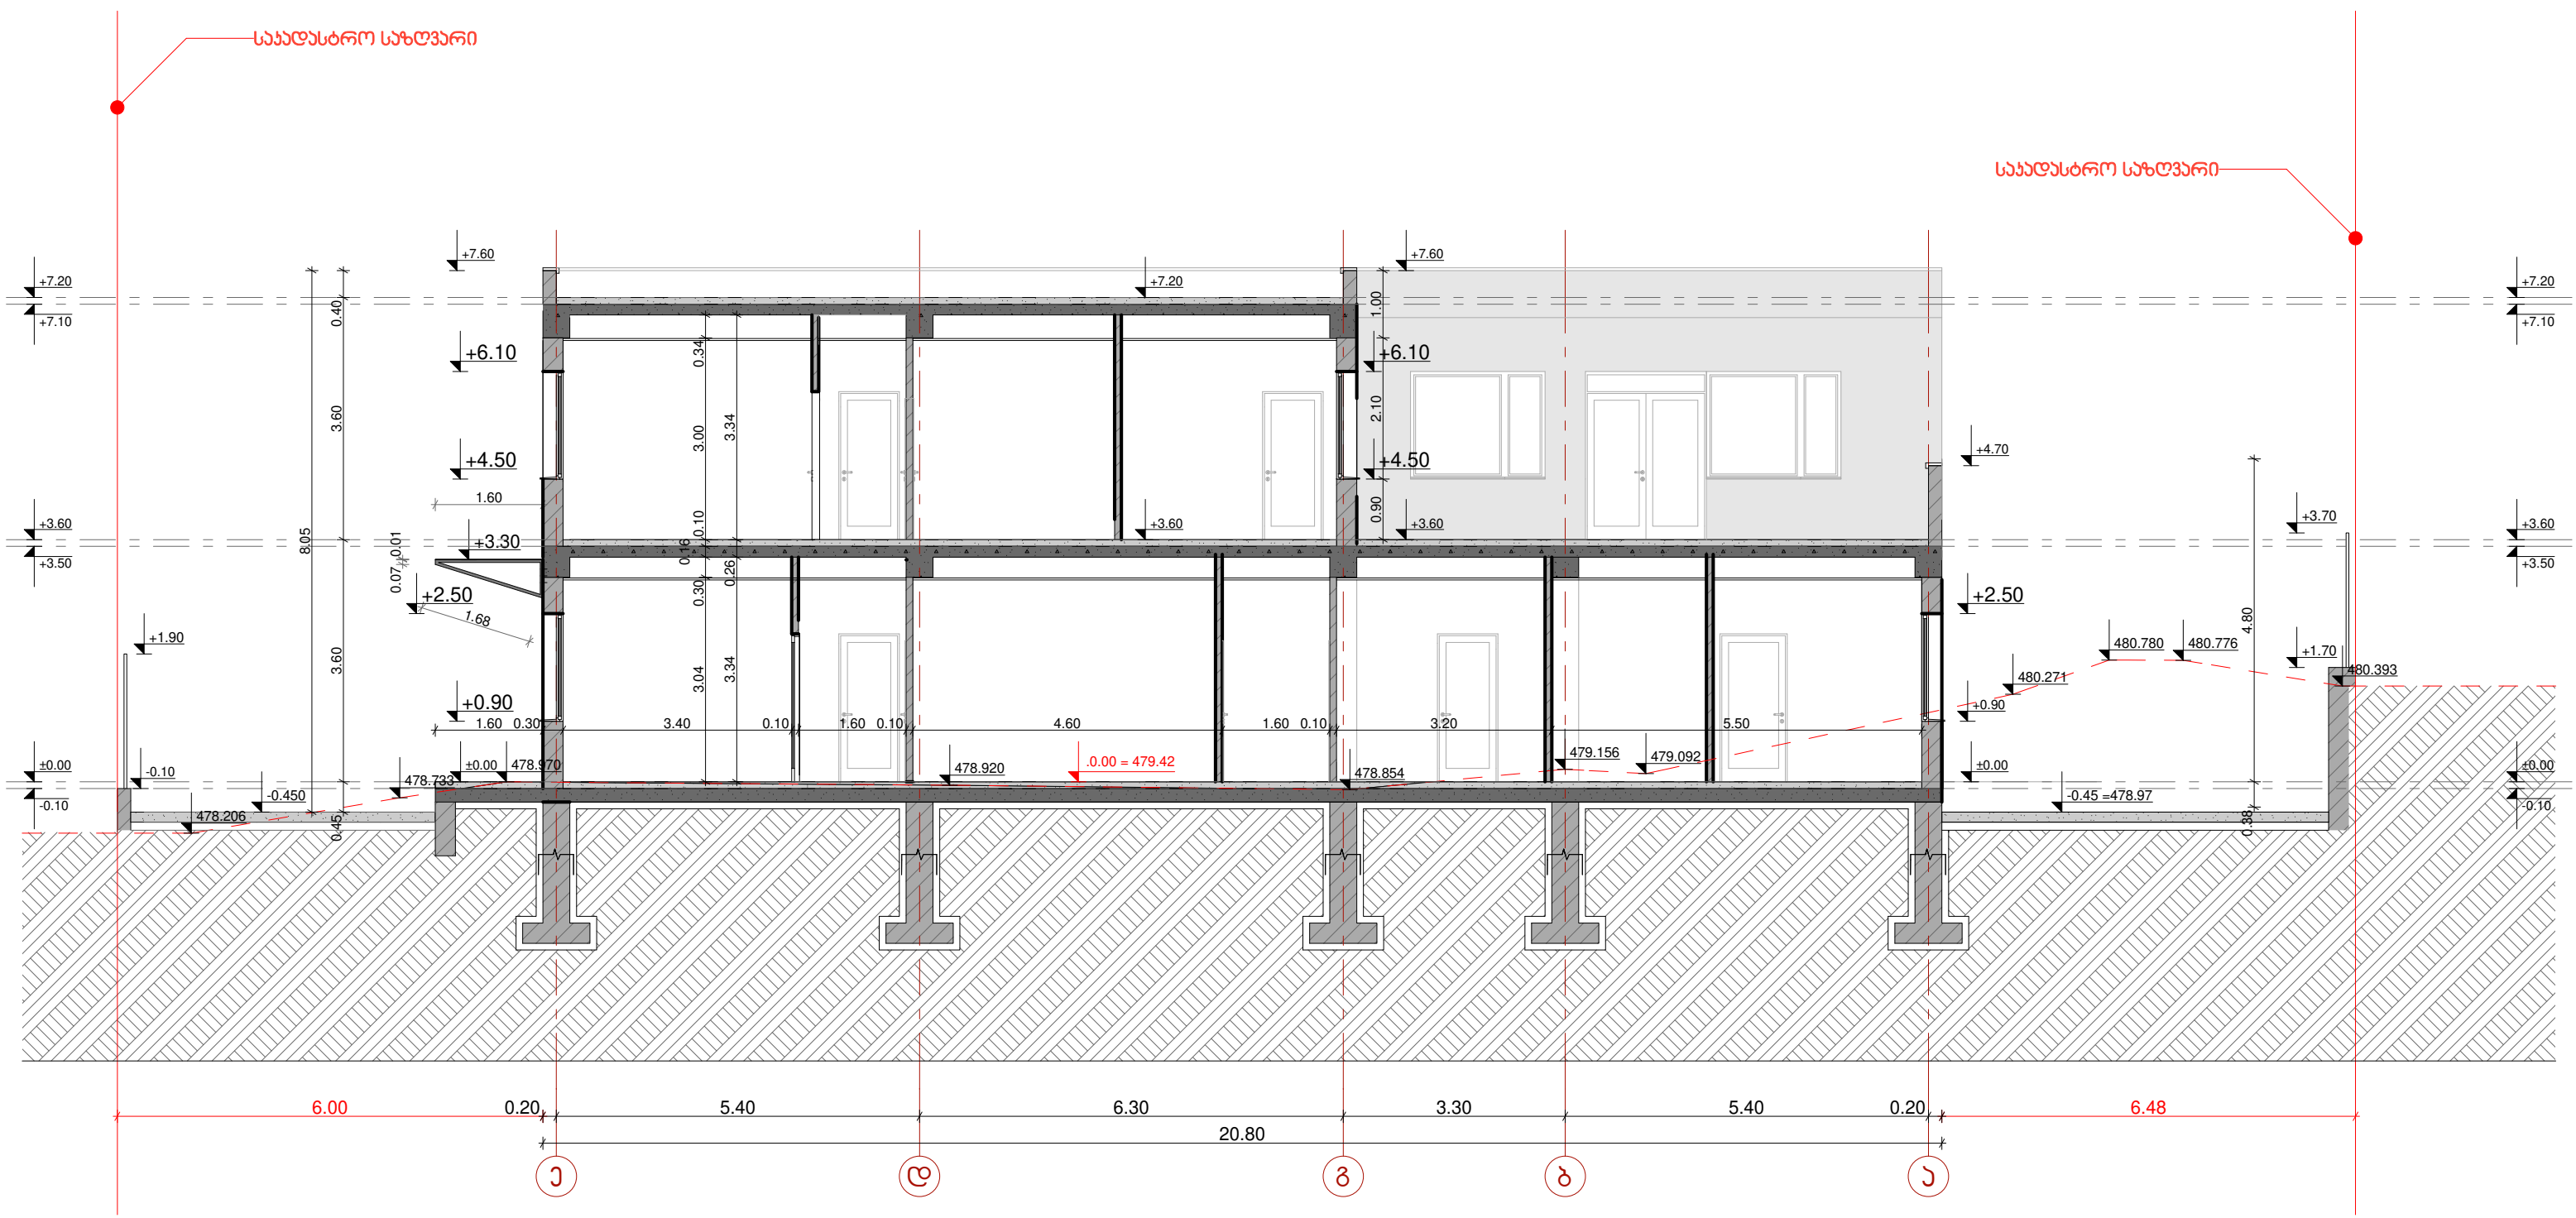

დირექტორი	გიორგი ჟოგალაძე		ინტ.მხარე "გიორგი ჟოგალაძე"	მასშტაბი
არქიტექტორი	შოთა შანიძე	შანიძე	საპლანტრო საზღვარი	1:100
პროექტორი			ქ. თბილისი, ვლადიმერ, სანიტარის ქუჩა	არქიტექტორული
შეამოწმა	შოთა შანიძე	შანიძე	პროექტი 01.17.02.059.123	ნაშრომი
			ფურცელი 4-4	2017
				3-27 72


ჭრილი 3-3

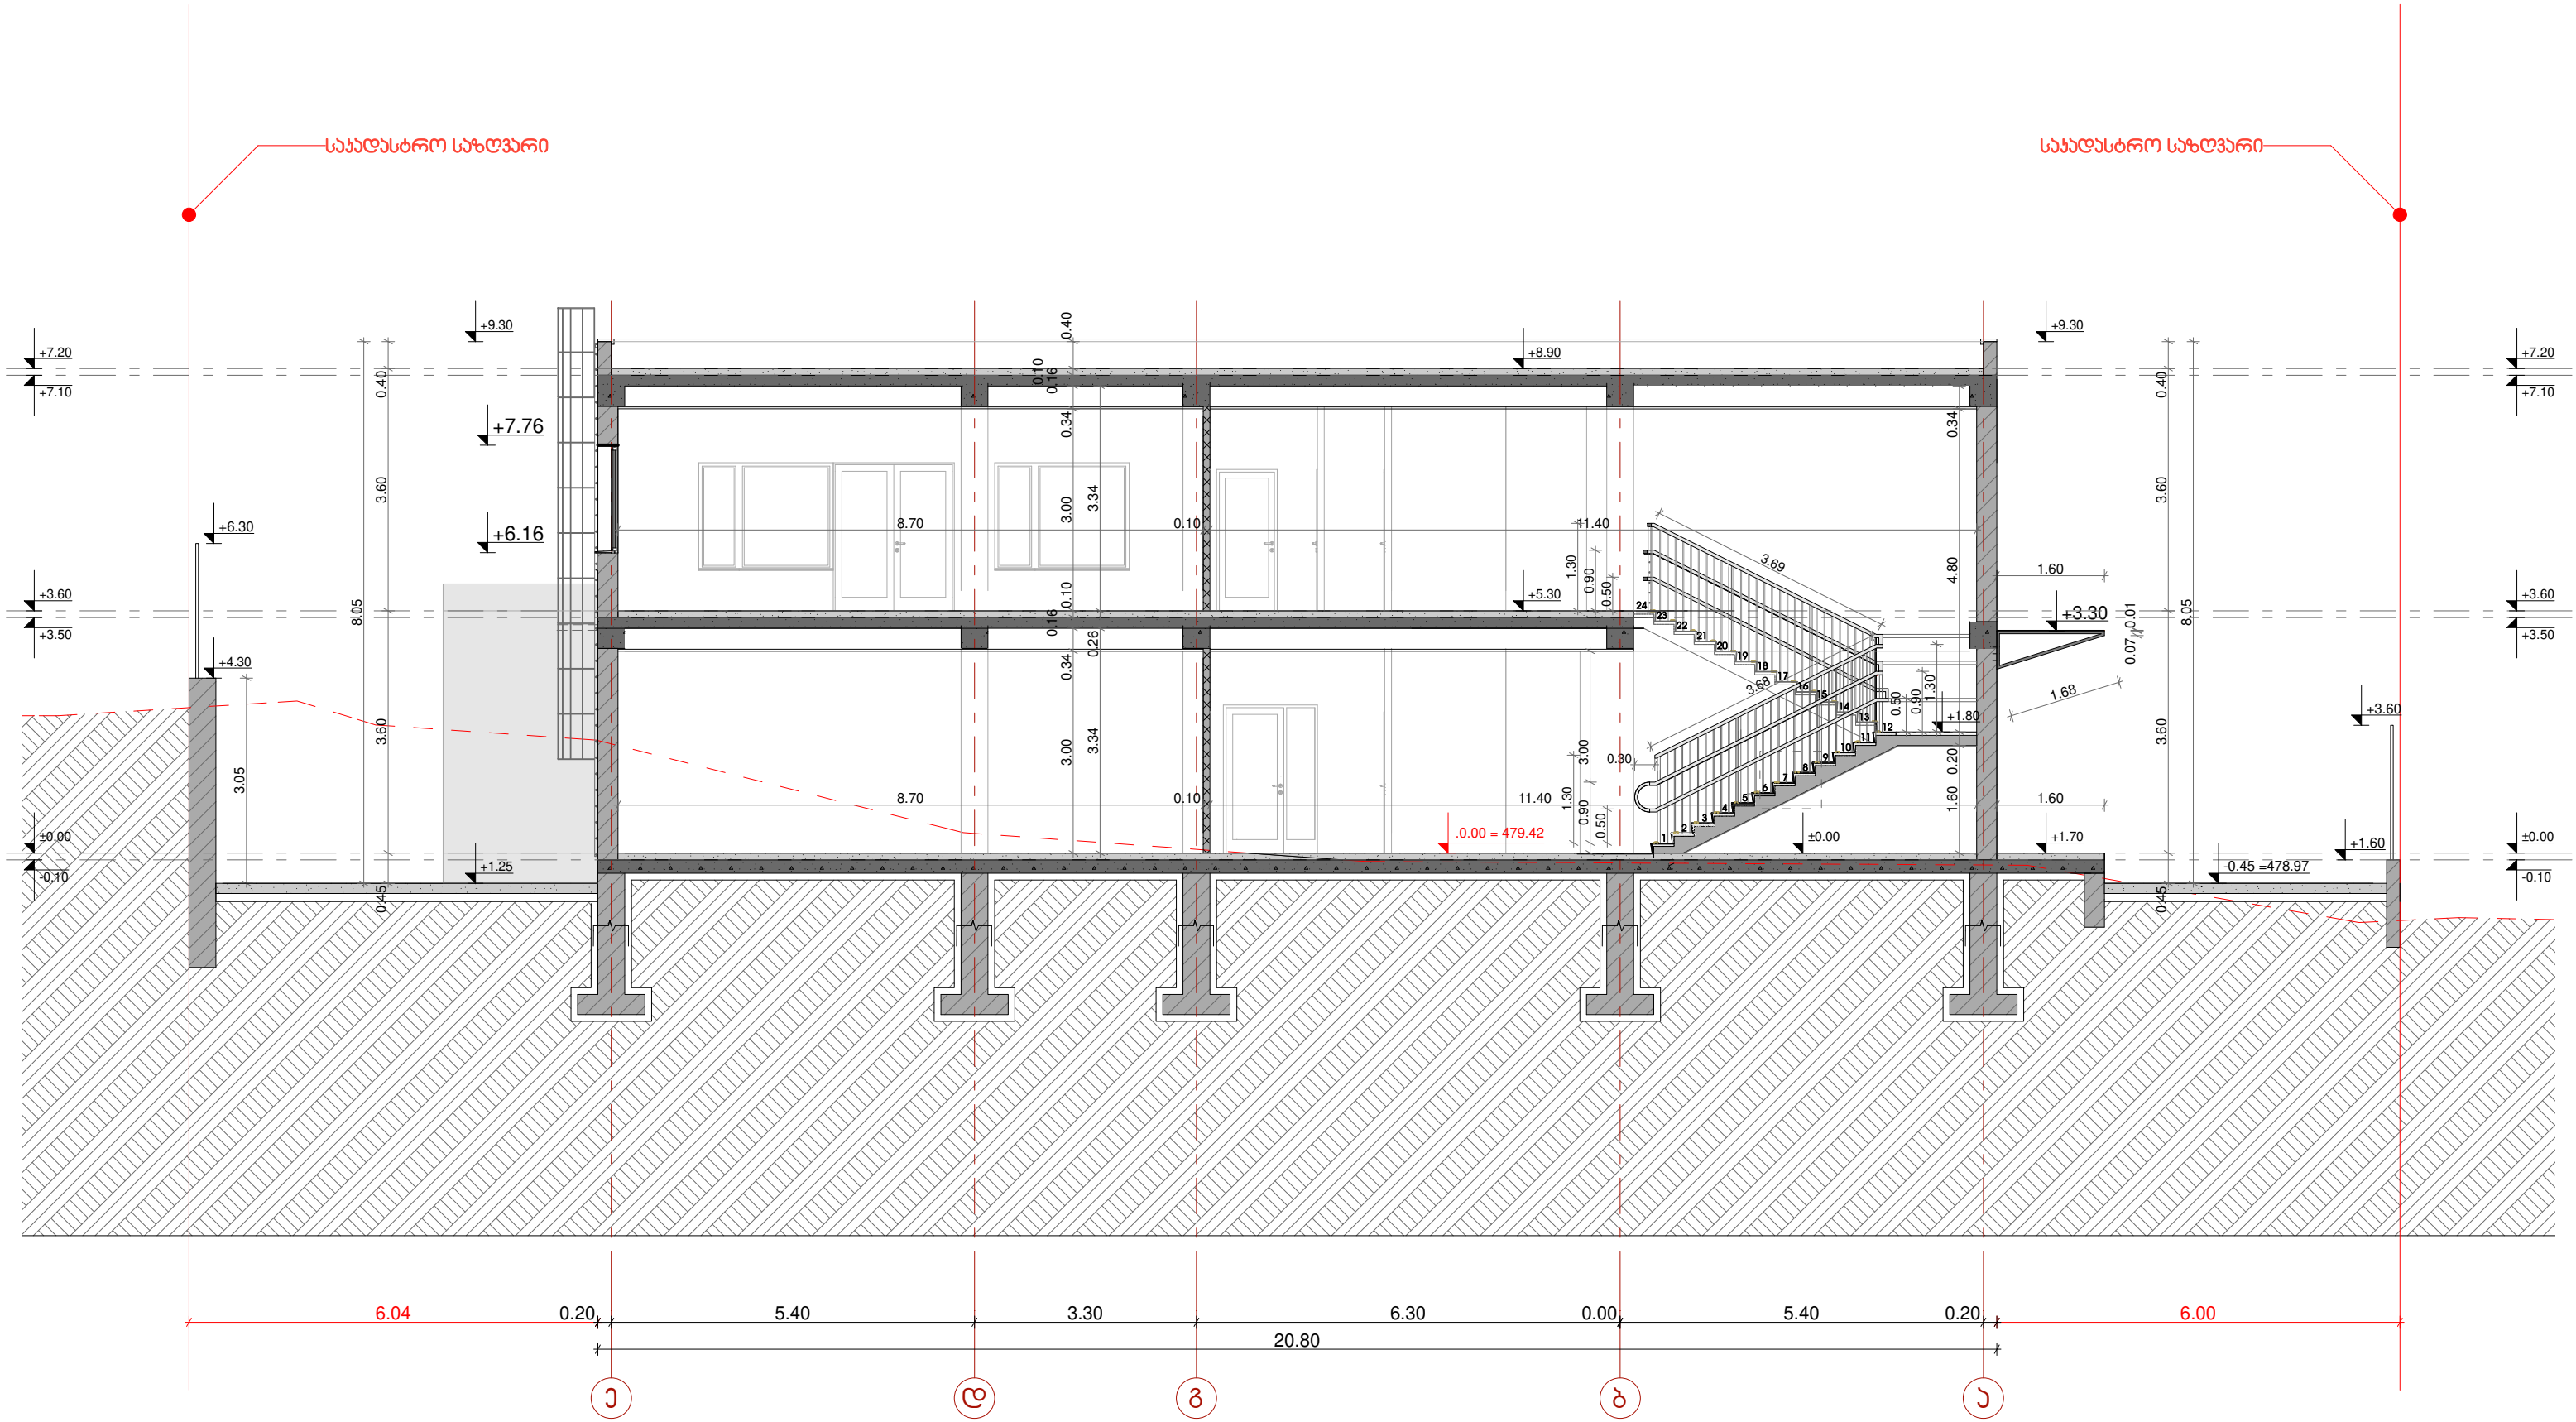


დირექტორი	გიორგი ჟოხალაძე		ინდ. მხარე "გიორგი ჟოხალაძე"	მასშტაბი	
არქიტექტორი	შოთა ზანიძე		საპროექტო ბაზა-ბაღის პროექტი	1:100	
პროსტრუქტორი			ქ. თბილისი, ვლახარის, სინდონის ქუჩა	არქიტექტურული	
შეასრულა	შოთა ზანიძე		პროექტი 01.17.02.059.123	2017	
			ჭრილი 3-3	ა-28	72

საძირი

საძირი 0.00 ნიშნულზე

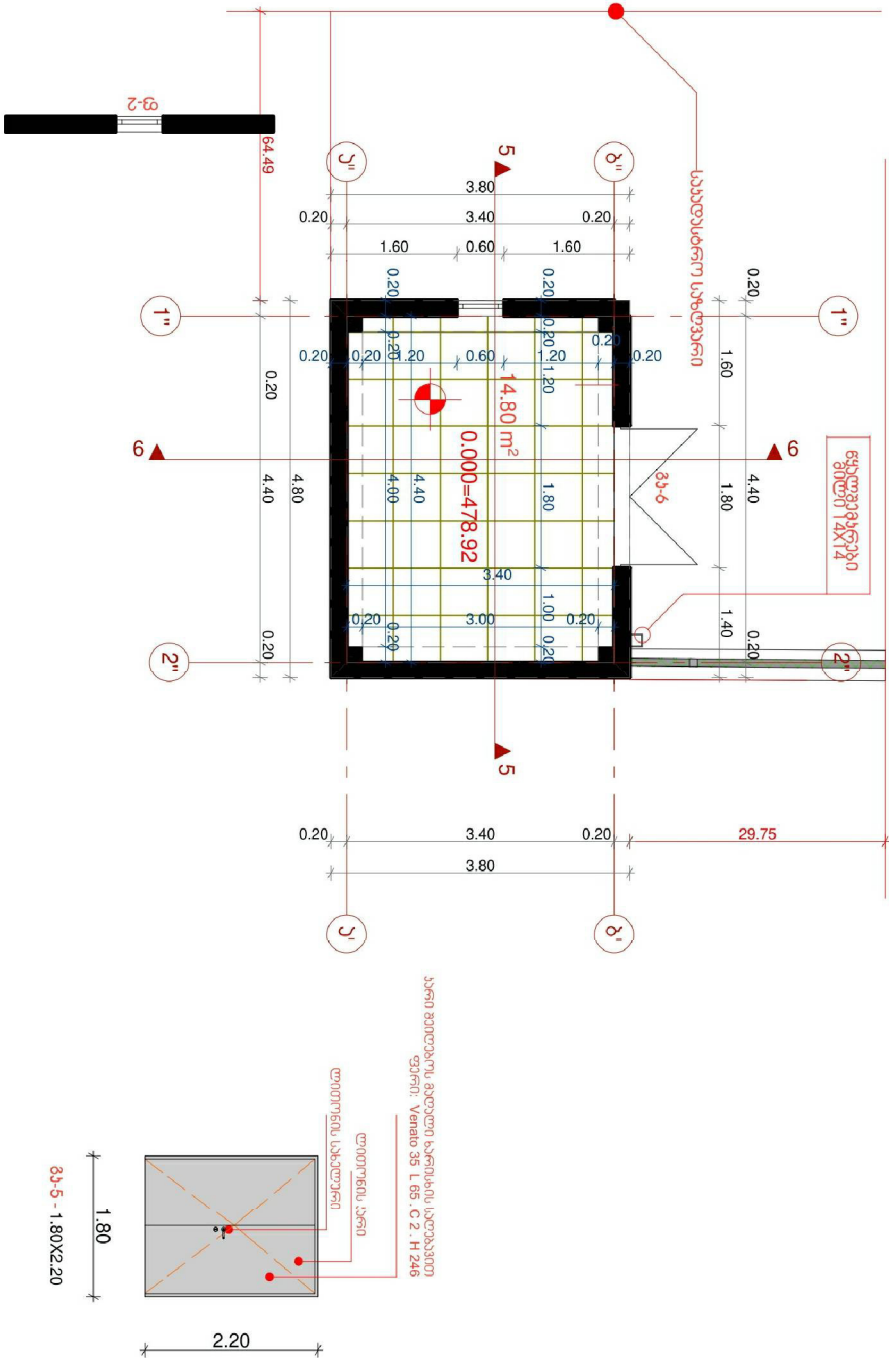



საძირის საფარი 3.30 ნიშნულზე

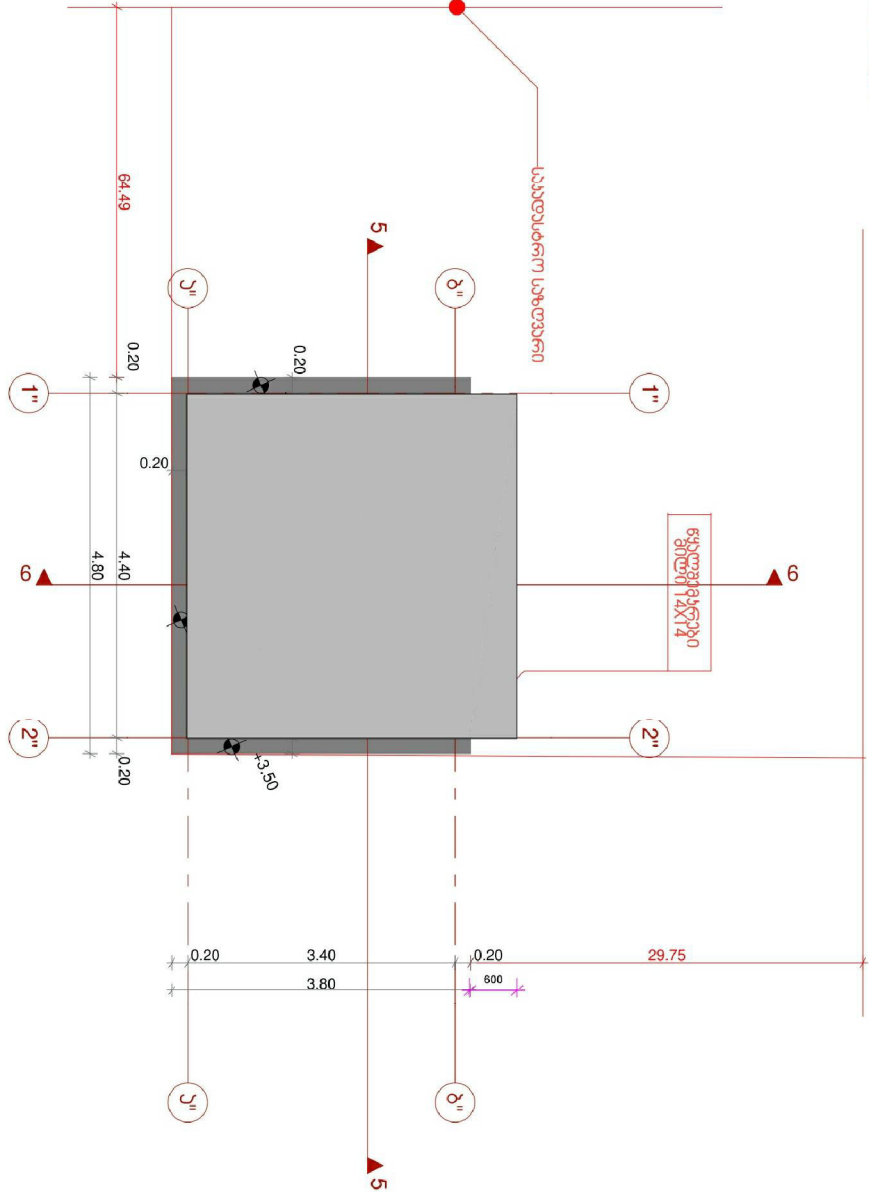

შენიშვნა:

- 1) საძირის ზედა ნიშნული 0.00 ნიშნულზეა.
- 2) საძირის ზედა ნიშნული 0.00 ნიშნულზეა.
- 3) საძირის ზედა ნიშნული 0.00 ნიშნულზეა.
- 4) საძირის ზედა ნიშნული 0.00 ნიშნულზეა.

შენიშვნა: საძირის ზედა ნიშნული 0.00 ნიშნულზეა.

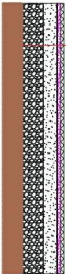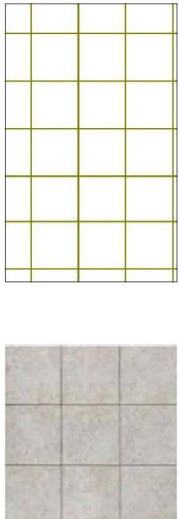


დირექტორი	მირიამ ჯორჯიშვილი	მისი მისამართი: მირიამ ჯორჯიშვილი	მისამართი
პროექტორი	მირიამ ჯორჯიშვილი	საბუთის მფლობელი: მირიამ ჯორჯიშვილი	1:100
პროექტორი	მირიამ ჯორჯიშვილი	4. თბილისი, ვაჟა-ფშაველას ქ. 17	პროექტორი
მუშაობა	მირიამ ჯორჯიშვილი	საძირი 0.00 ნიშნულზე	2017
		საძირის საფარი 3.30 ნიშნულზე	29
			72



ფერი	საქვავ-ფასადი -2"-1"	მონეტობა
	Pinie 120 . L 91 . C 20 . H 114	11.64
	Venato 20 L 50 . C 2 . H 246	3.96
	Venato 35 L 65 . C 2 . H 246	1.68


ფიქსაციის	მომსახურების		მომსახურების "მომსახურების"	მომსახურების
მომსახურების	მომსახურების		მომსახურების	1:100
მომსახურების	მომსახურების		მომსახურების	მომსახურების
მომსახურების	მომსახურების		მომსახურების	2017
				3-31 72

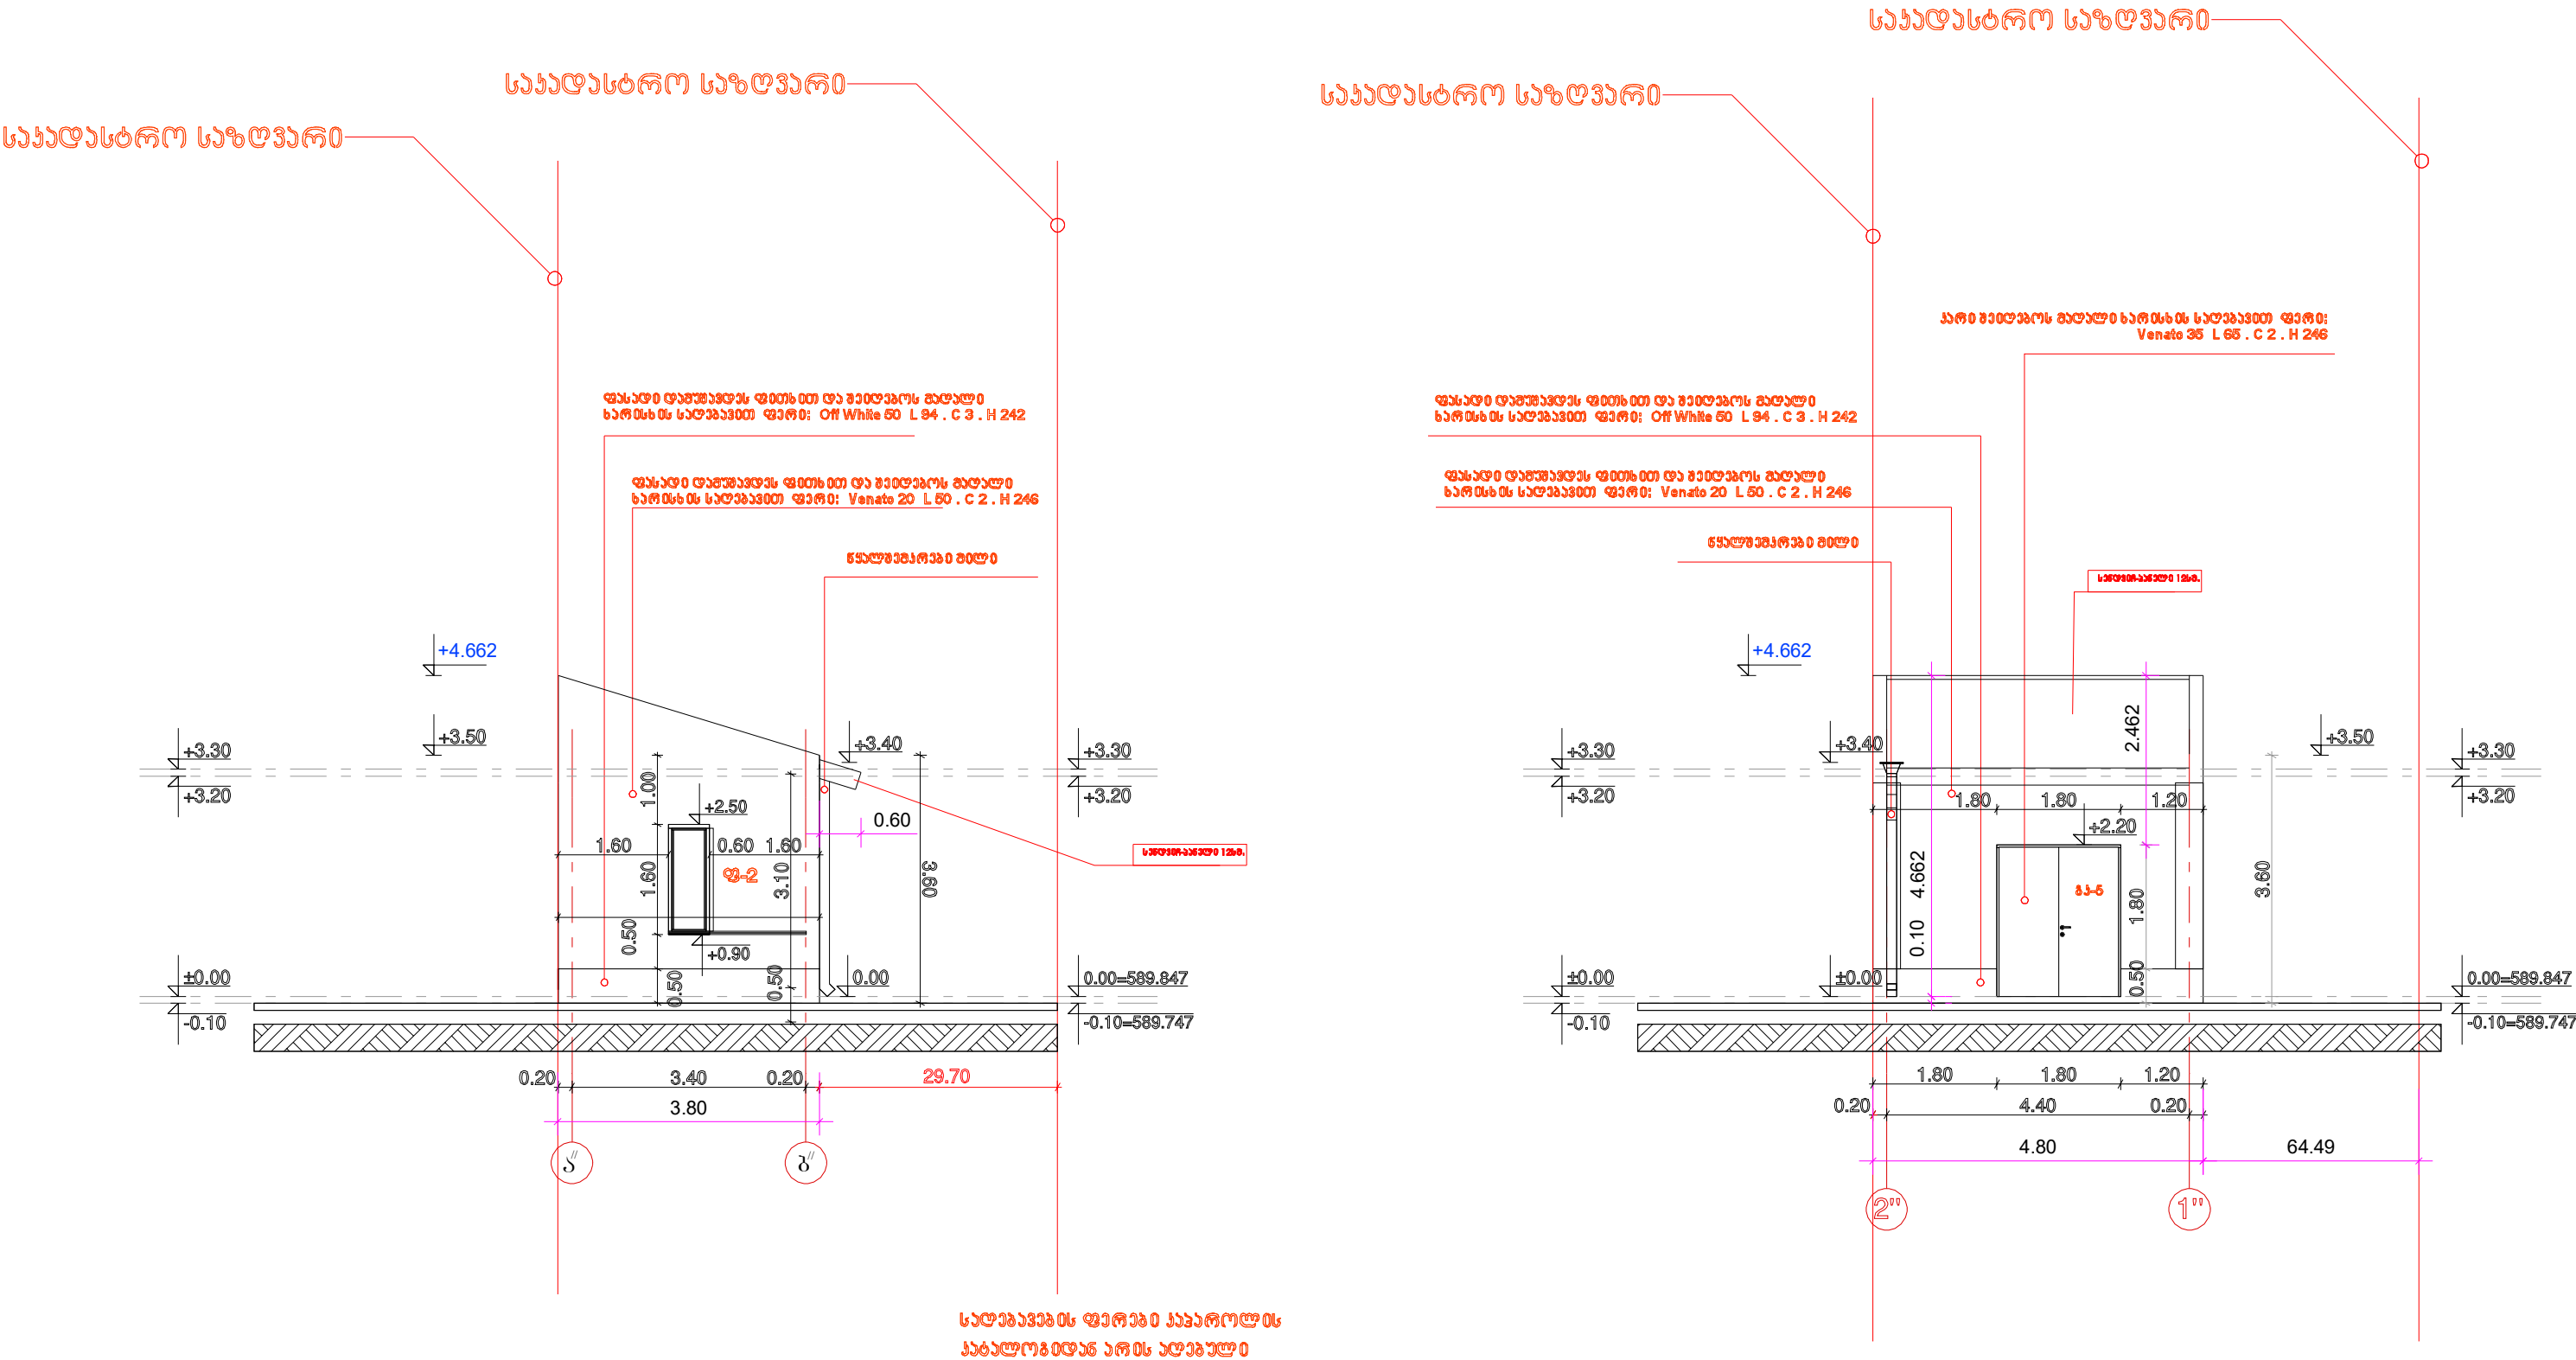

ფერი	საქვავი-ფასადი - 2" - ბ"	კვადრატული
	Pinle 120 . L 91 . C 20 . H 114	11.17
	Venato 35 L 65 . C 2 . H 246	1.90


ფერი	საქვავი-ფასადი - 2" - 1"	კვადრატული
	Pinle 120 . L 91 . C 20 . H 114	11.64
	Venato 20 L 50 . C 2 . H 246	3.96
	Venato 35 L 65 . C 2 . H 246	1.68

ფირმა	გონიერადი კონსტრუქციები	ინჟინერი "გონიერადი კონსტრუქციები"	მასშტაბი 1:100	
პროექტი	გონიერადი კონსტრუქციები	საპროექტო გეგმის პროექტი	პროექტის, პროექტის, საინჟინერო გეგმის პროექტი 01.17.02.059.123	
პროექტი	გონიერადი კონსტრუქციები	ინჟინერი "გონიერადი კონსტრუქციები"		
მასშტაბი	გონიერადი კონსტრუქციები	ინჟინერი "გონიერადი კონსტრუქციები"	2017	3-32 72

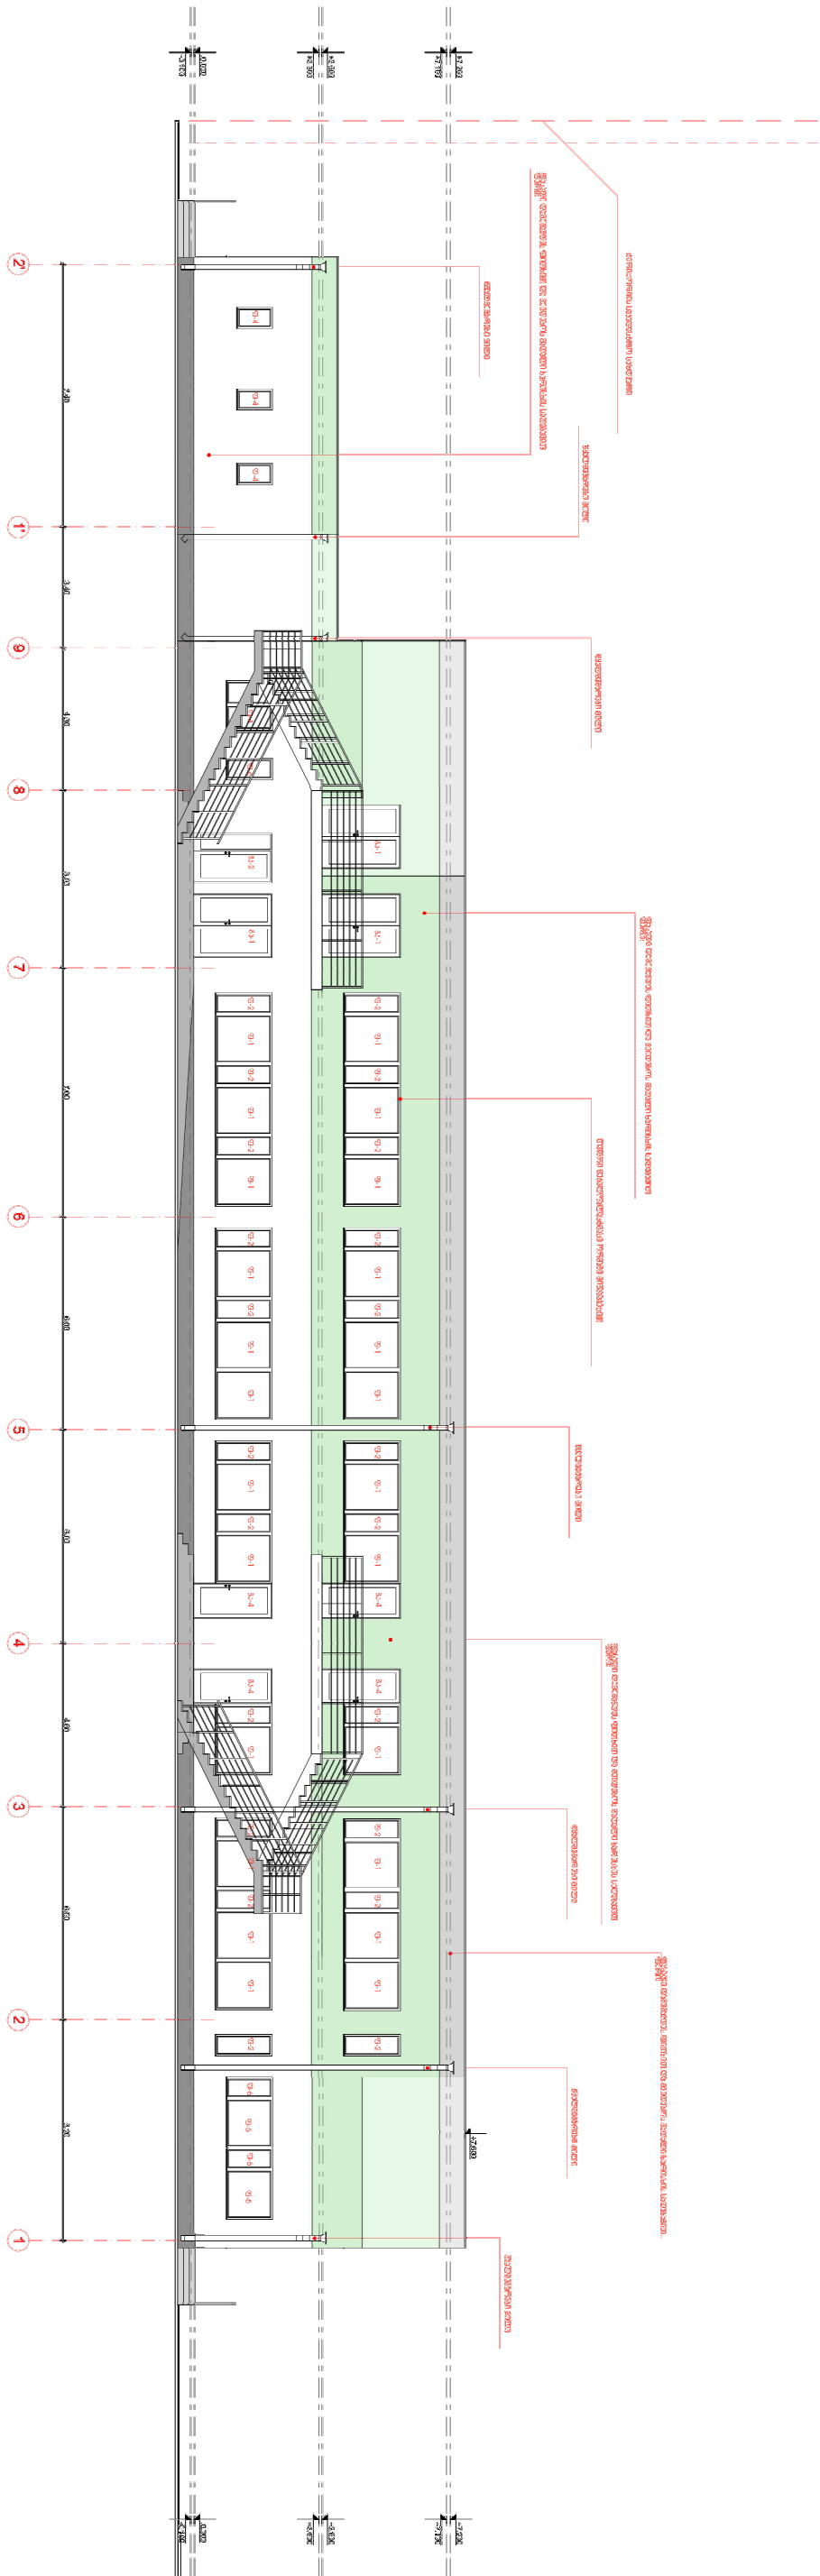


შ.პ.ს. "გორიზონტი ქობულთბი"		ფურცელი 24.01-01
საპროექტო, თბილისი რაიონი, ქ. N		
ქ. თბილისი, ალექსანდრე მკვათაძის ქ.		
ქ. თბილისი, 01.17.02.009.123 - საპროექტო საპროექტო პროექტი		
ფურცელი 24.01-01		2017
პროექტორი		გორიზონტი ქობულთბი
შეამოწმა		შეამოწმა
შეამოწმა		შეამოწმა

ಪ್ರತಿಭಾವಂತರ ೨-೩ ಲಕ್ಷಕ್ಕೂ ಹೆಚ್ಚು

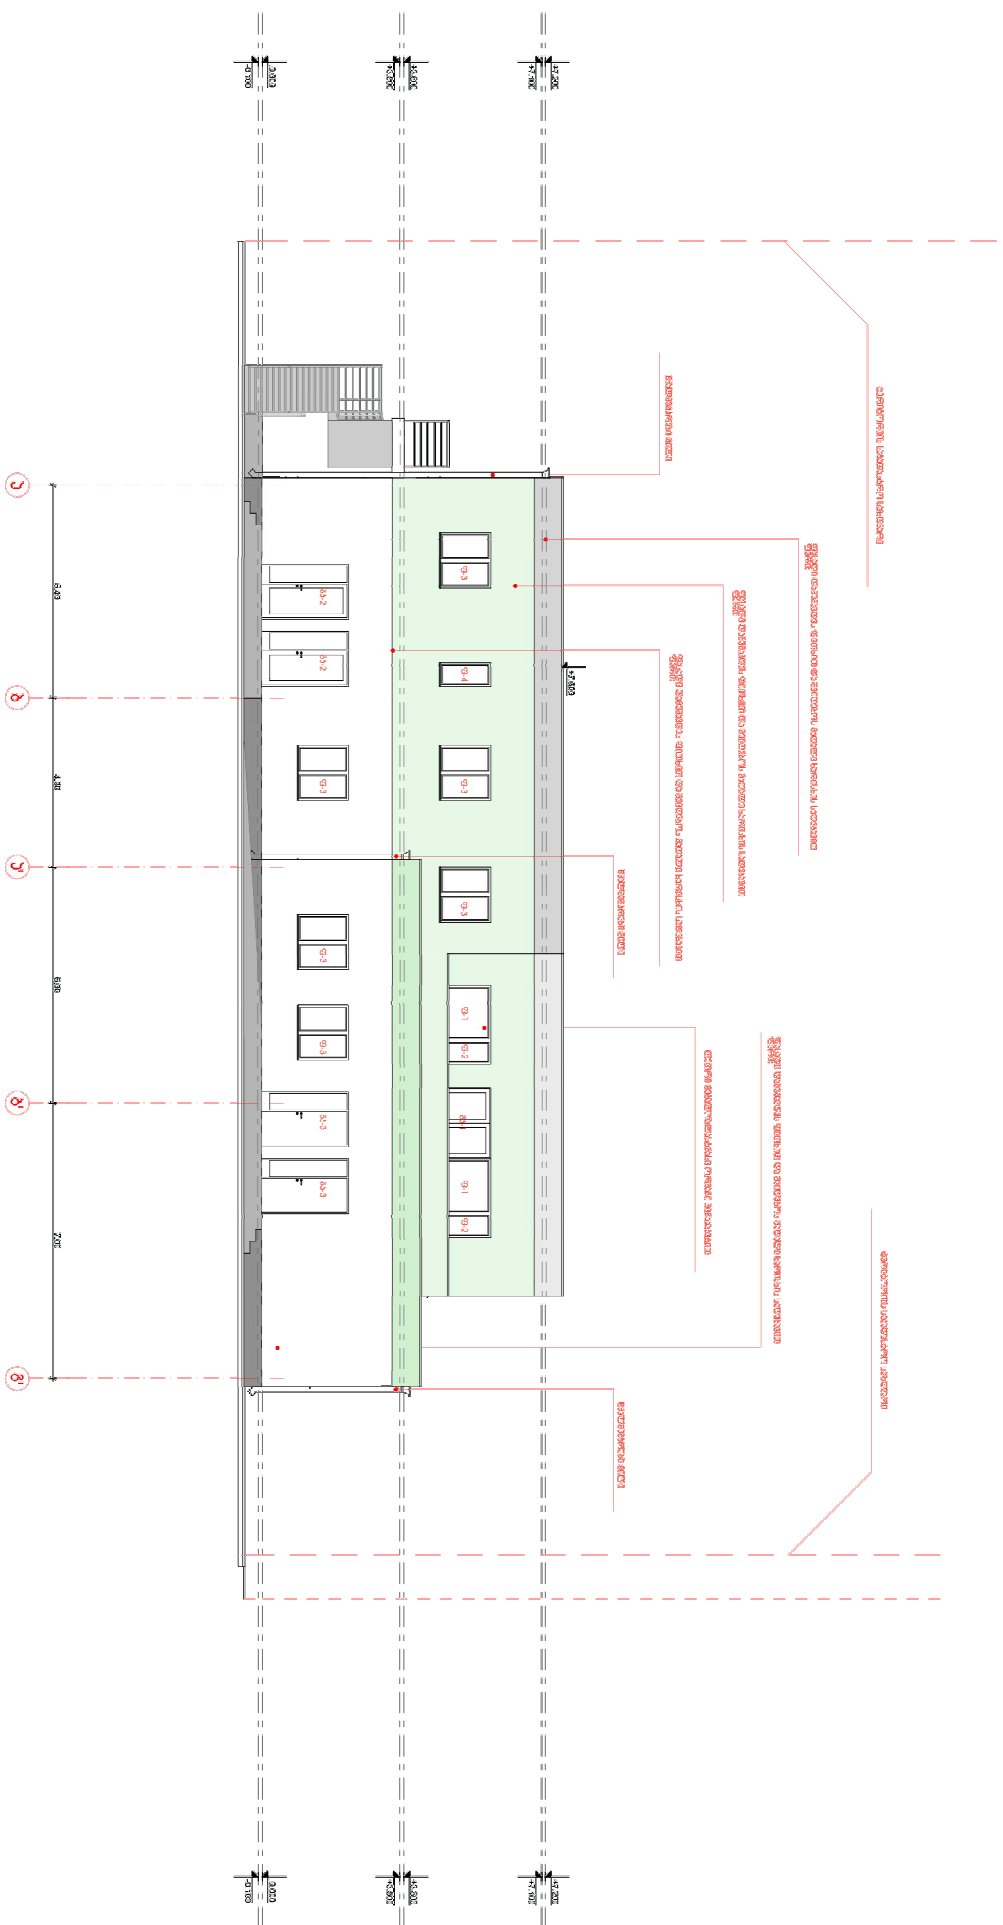[illegible]

ფატიმე 8-ე ლექსი

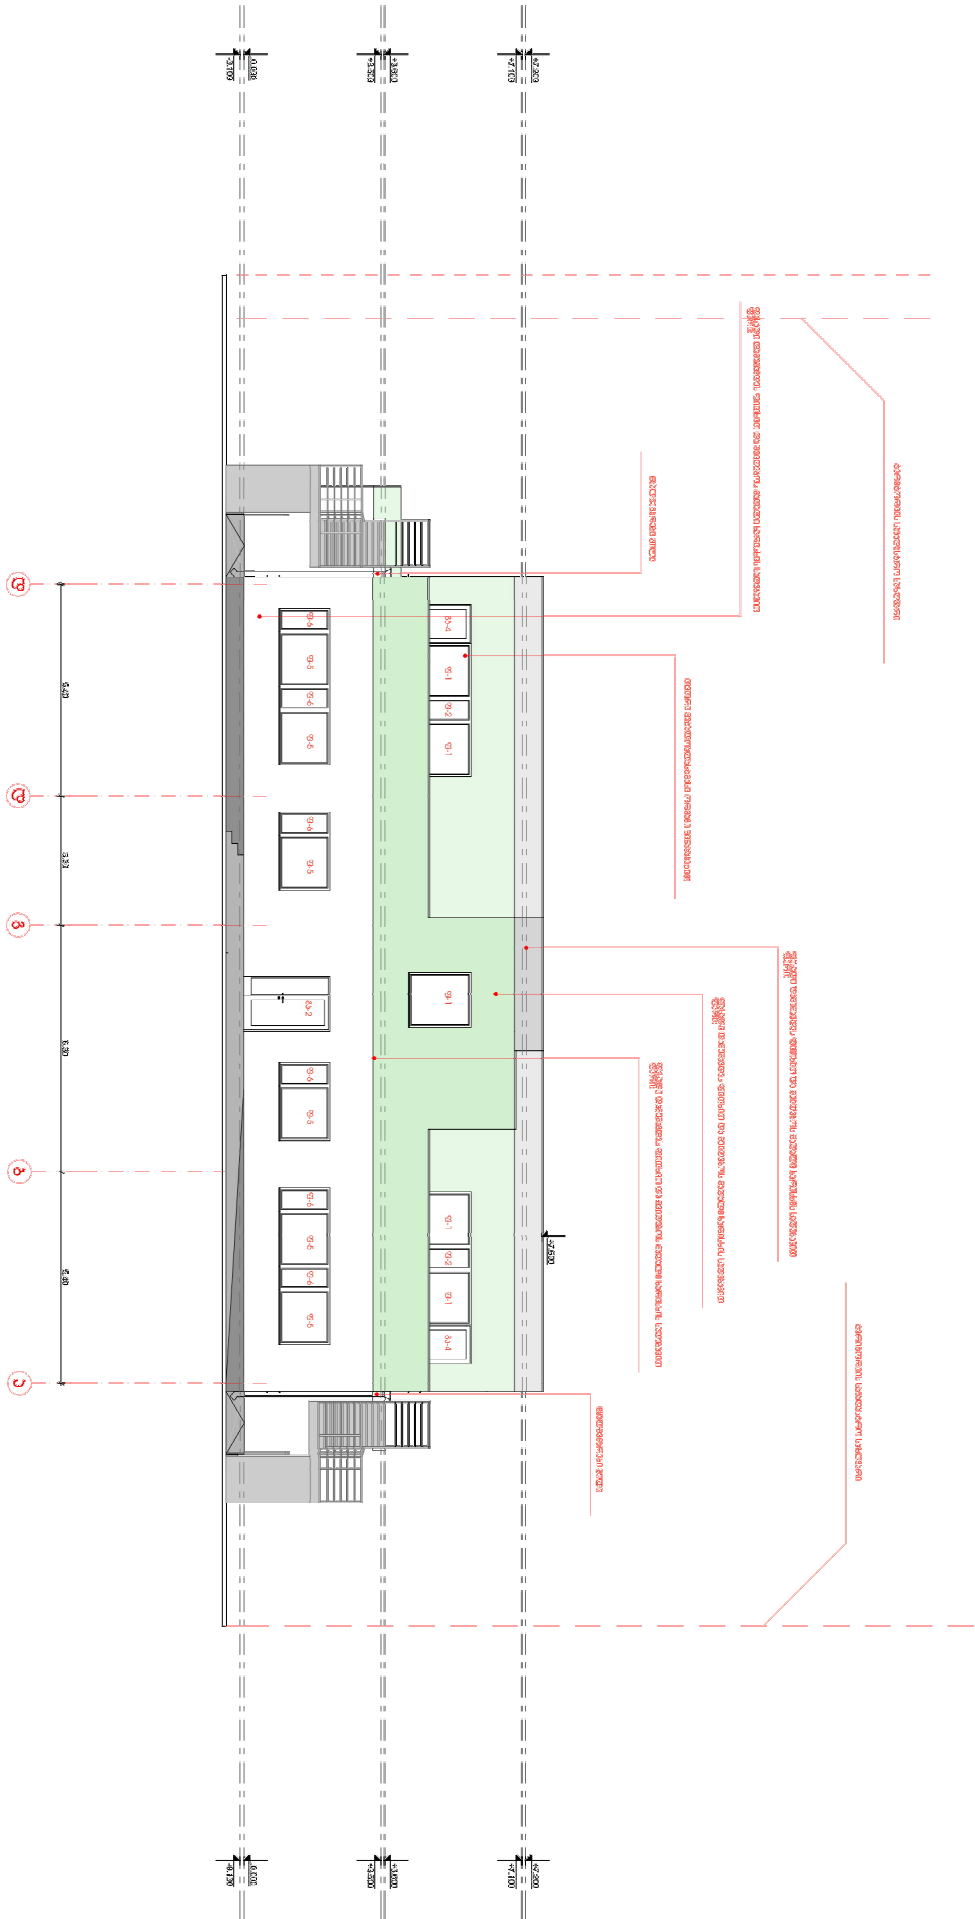


შ.პ.ს. "მედიკალიზაცია"		ფურცელი 1
საქართველო, თბილისი რაიონი ქ. N		
ქ. თბილისი, ვაჟა-ფშაველას ქ. N		
ქ. თბილისი, ვაჟა-ფშაველას ქ. N		
ფატიმე 8-ე ლექსი		2017
მედიკალიზაცია		
მედიკალიზაცია		
მედიკალიზაცია		

This architectural section drawing illustrates a two-story building with a total height of 7.200m. The ground level is marked at 0.000, and the roof level is at +7.200. The building is divided into several bays, with dimensions provided for each. The drawing includes numerous annotations in Georgian, such as 'შალვახვაშვილი' (Shalvashvili) and 'ბარბაქაძე' (Barbakadze), which likely refer to the architect or the project name. The drawing also shows the internal structure, including walls, floors, and stairs, with dimensions for each component. The overall layout is symmetrical, with a central staircase and a central entrance. The drawing is a technical representation of a building's cross-section, providing a clear view of its internal structure and dimensions.


	შ.პ.ს. "გიორგო პობალაძე"	ფარგალი	ფარგალი
	სამართლებრივი, თანდართი მოქმედების ქ. N ფურცელი: 0000000X ფურცელი		
ქ. თბილისი, ველახური, საინჟინრო ქუჩა შიდადი 01.17.02.069.123 -სამხრეთი ბაზა-ბაღის პროექტი			
ფასადი 1-2' დამკვეთი			2017
ფირმატორი	გიორგო პობალაძე		
პროექტორი	გიორგო პობალაძე		
გამყარება	გიორგო პობალაძე		

ფასადი 2-1 დარბაზი (ზომები)

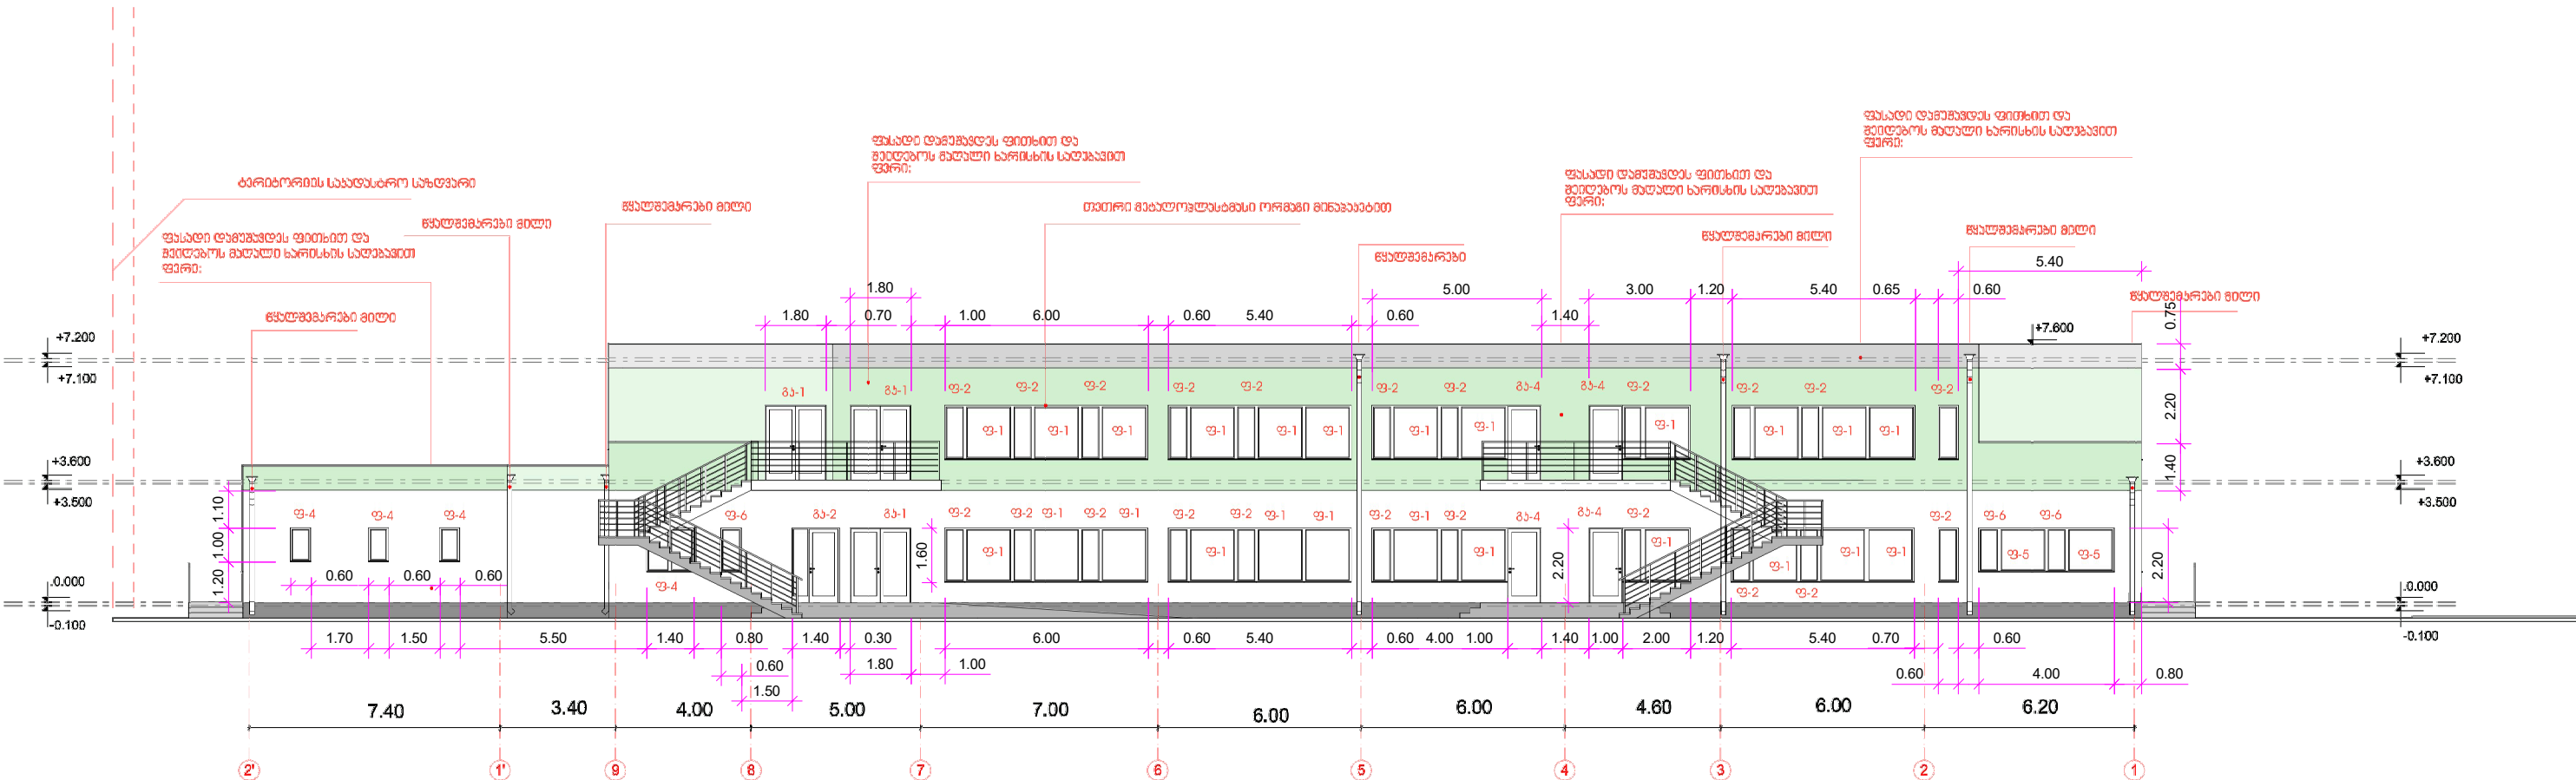


	შ.პ.ს. "გიორგი ჯოგაძე"		ფარგული ფარგული	
	საპროექტო, თბილისი მუშაობის ქ. N			
ქ. თბილისი, ვაჟა-ფშაველას ქ.				
პროექტი 01.17.059.123 - საპროექტო გეგმა-პროექტი				
ფასადი 2-1 დარბაზი			2017	
ფორმული	გიორგი ჯოგაძე			
პროექტორი	გიორგი ჯოგაძე			
შეამოწმა	გიორგი ჯოგაძე			

ფასადი 5- 8' ღერძებში (ზომები)

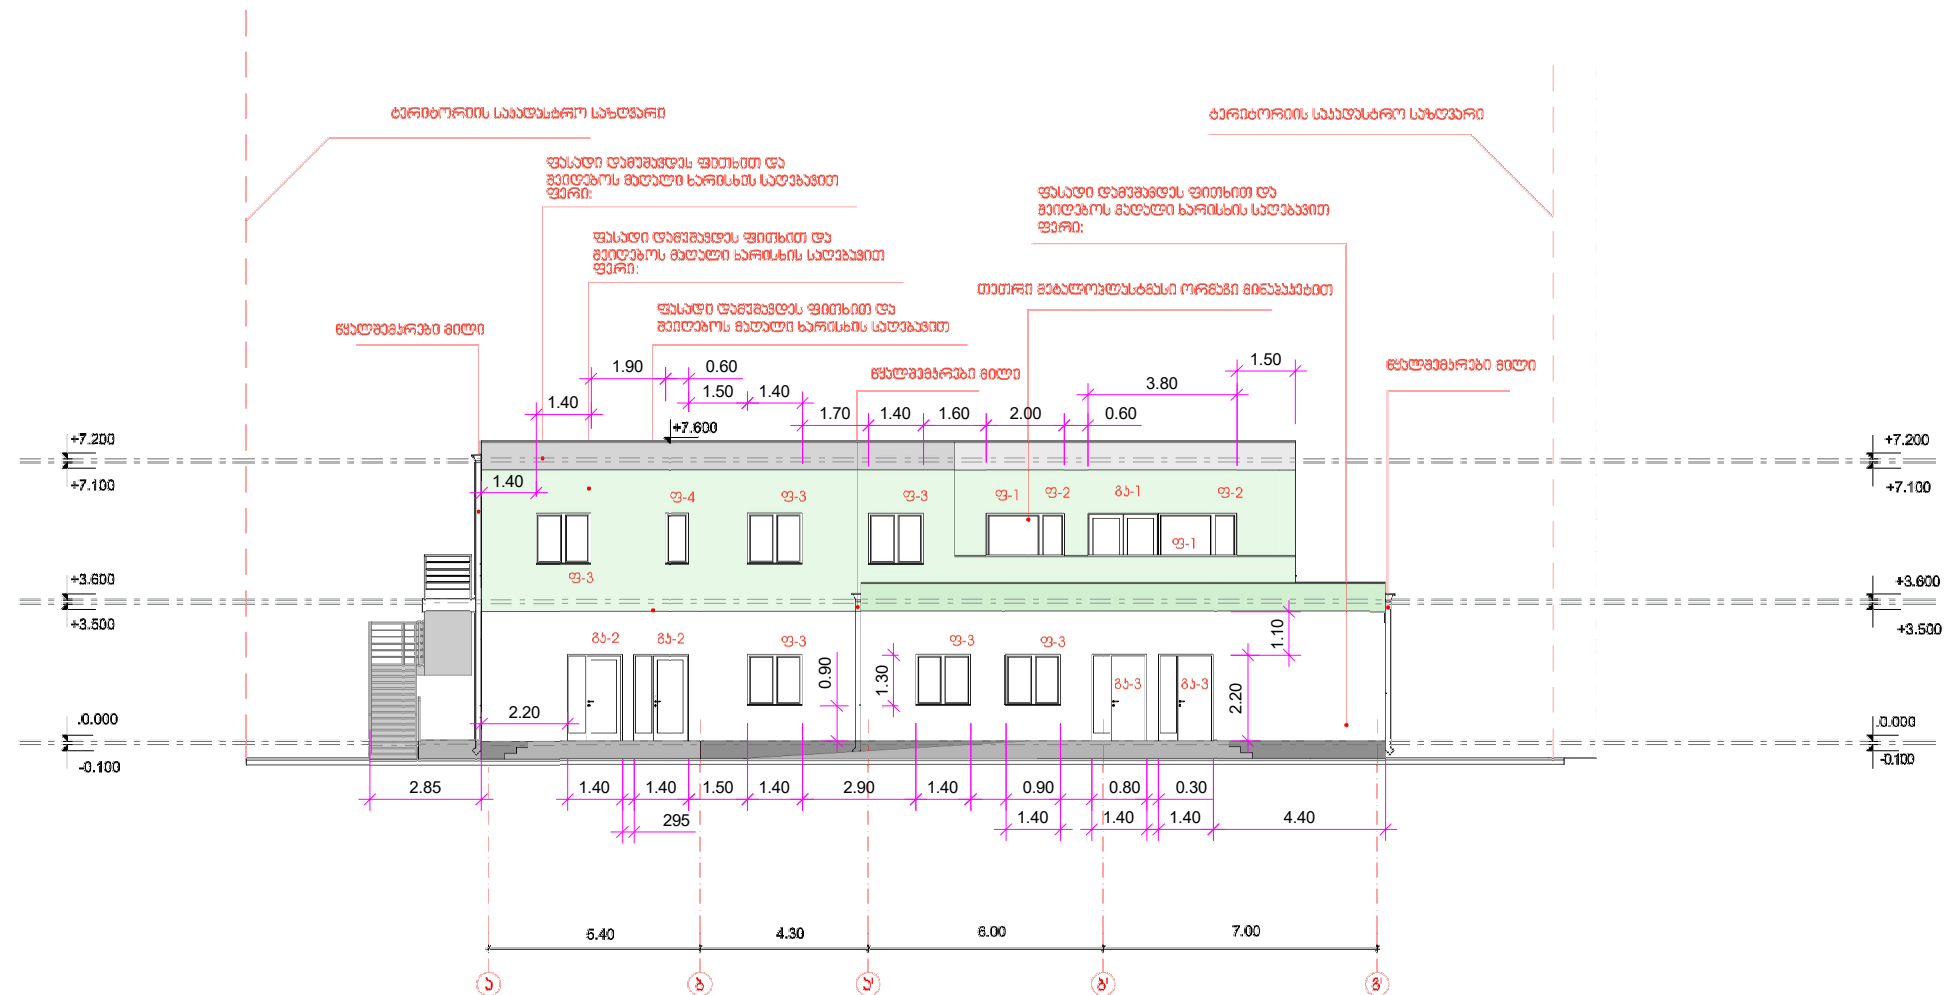[illegible]



ფასადი გ'-ს ღერძებში (ზომები)

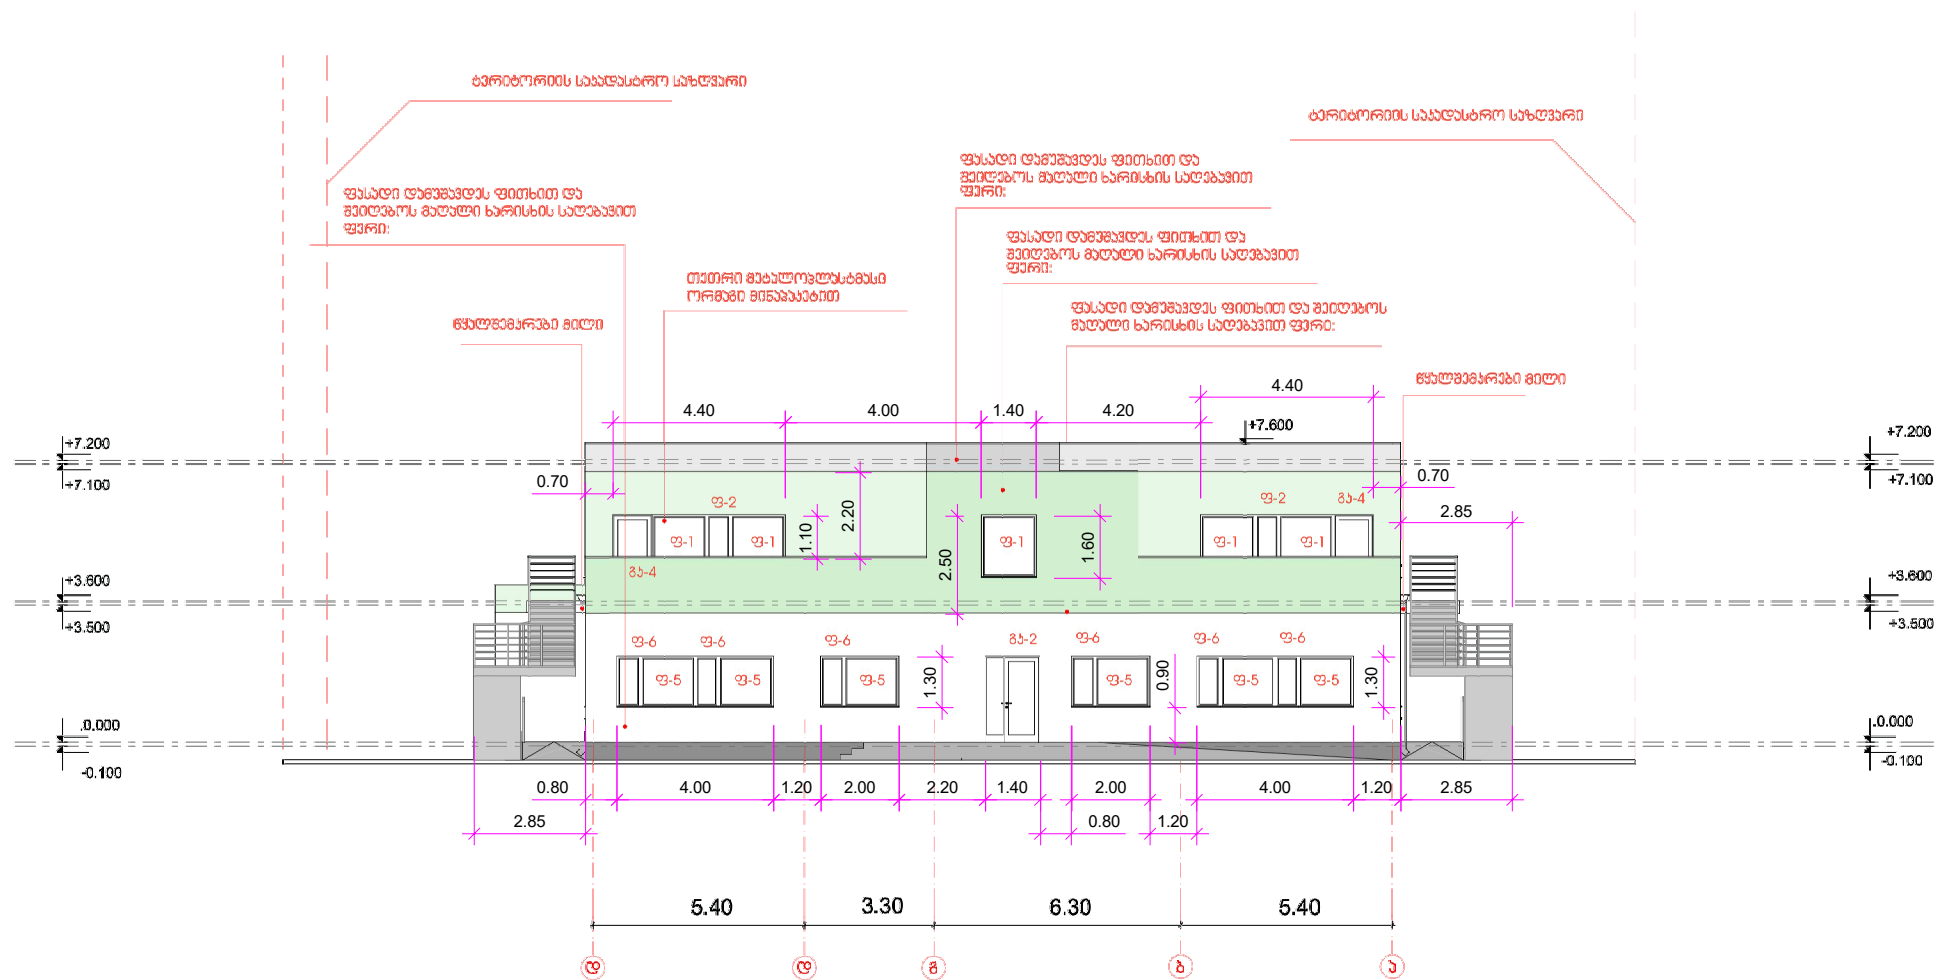


	შ.პ.ს. "გიორგი ბრალაძე"	ფარგალა	ფარგალა
	საქართველო, თბილისი რესპუბლიკა ქ. N ფელა 3000000 ბირა		
ქ. თბილისი, ვაჟა-ფშაველას, საჩხველურს ქვეა ზონი 01.17.02.069.123 -სახვავი ბაბა-ბაღის პარკი			
ფასადი შ-ა ტიპი		2017	
ფირმისი	გიორგი ბრალაძე		
პროექტორი	მონა მინი		
შესრულა	მონა მინი		

საჩრდილობელი N1			
N/N	ელემენტის დასახელება	ელემენტის სიგრძე	რაოდენობა
1	მილი კვადრატული 100x100x3	2800mm	10ც
2	მილი კვადრატული 100x100x3	1200mm	8 ც
3	მილი კვადრატული 100x100x3	1300mm	4ც
4	მილი კვადრატული 60x60x2	1500mm	5ც
საჩრდილობელი N2-ის გადახურვის ფართობი - 12.90 კვ.მ.			


საჩრდილობელი N2			
N/N	ელემენტის დასახელება	ელემენტის სიგრძე	რაოდენობა
1'	მილი კვადრატული 100x100x3	2800mm	16ც
2'	მილი კვადრატული 100x100x3	1200mm	12ც
3'	მილი კვადრატული 100x100x3	1300mm	4ც
4'	მილი კვადრატული 60x60x2	1500mm	8ც
საჩრდილობელი N2-ის გადახურვის ფართობი - 7.50 კვ.მ.			

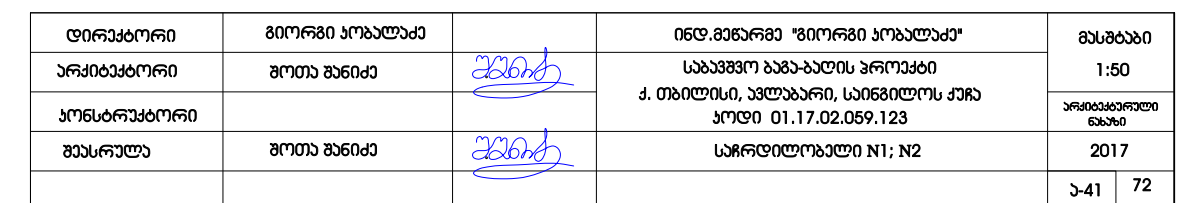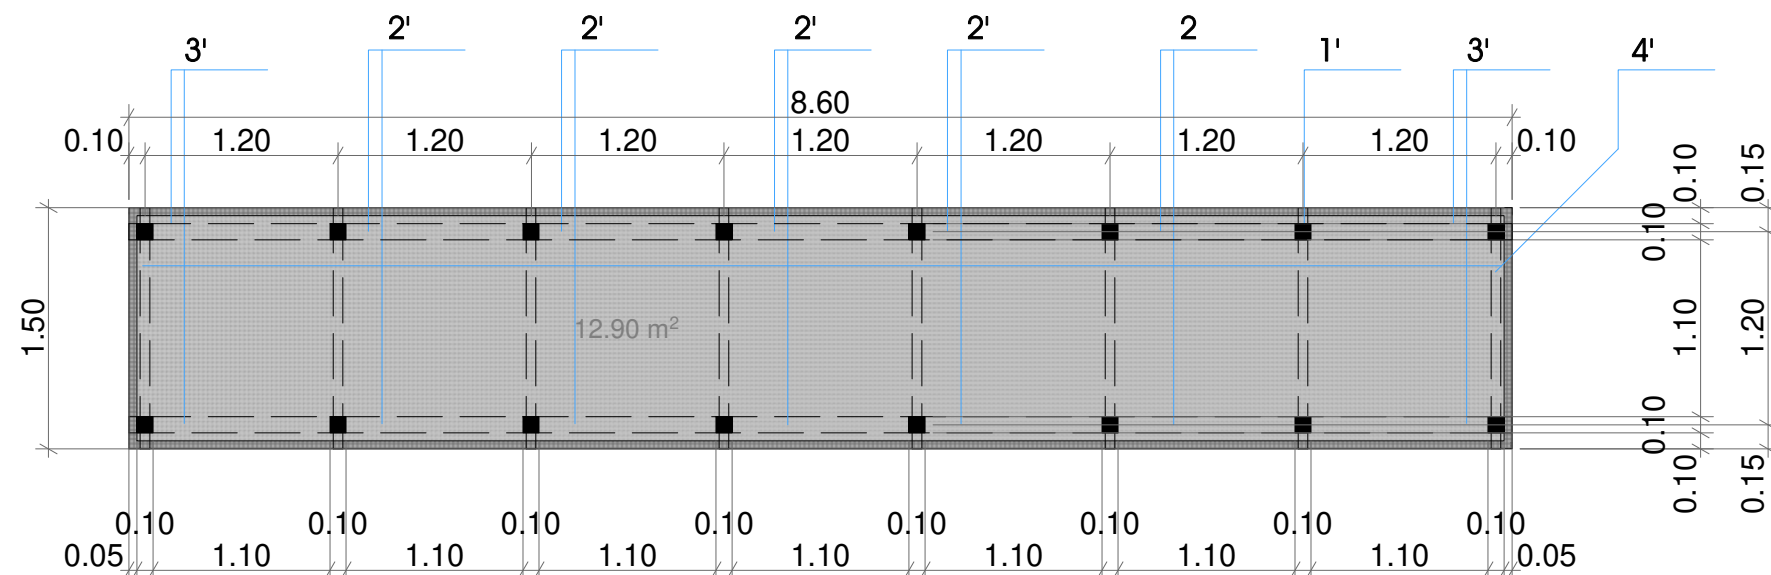

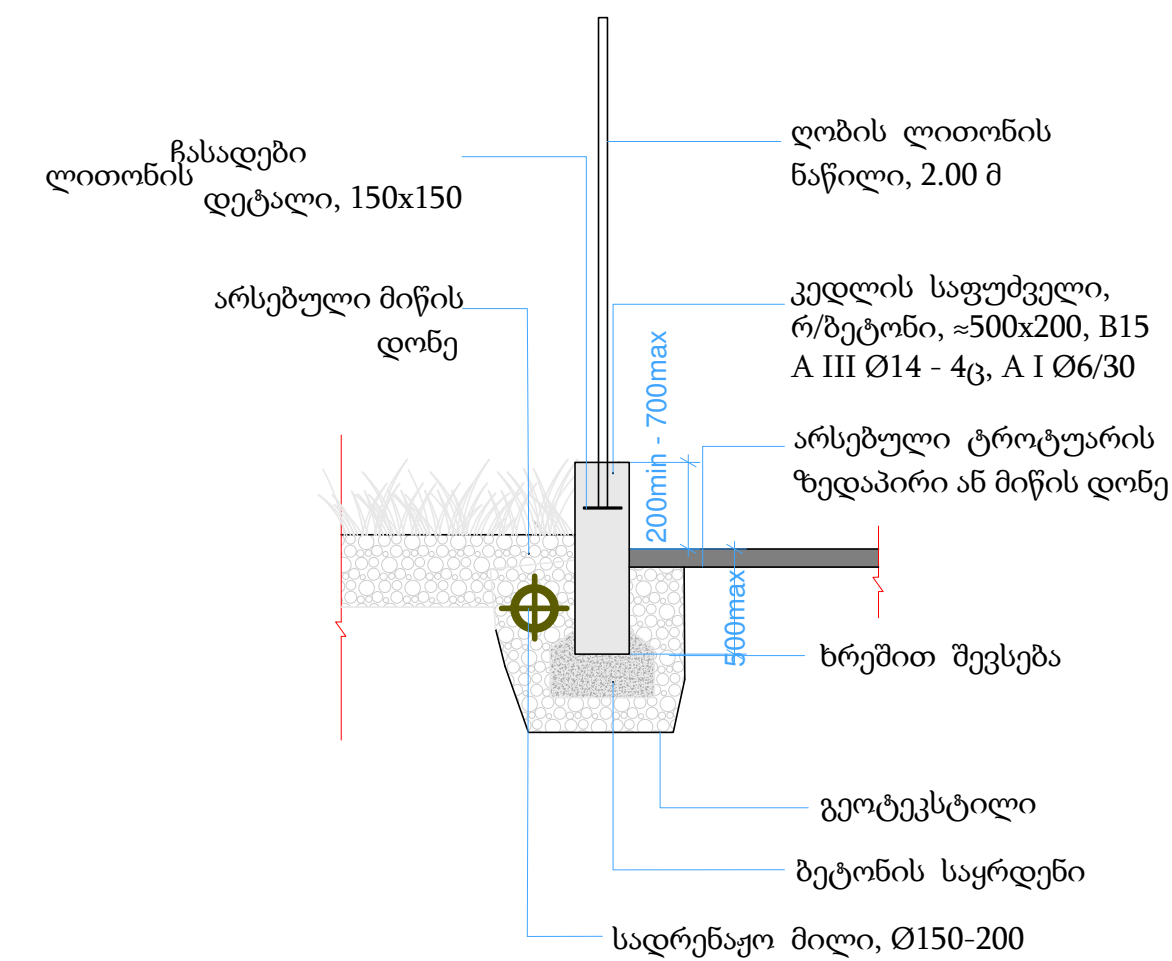

ღობის 3-მეტრიანი სტანდარტული ნაწილის სფეციფიკაცია






ჭიმვარი N1			
N/N	ელემენტის დასახელება	ელემენტის სიგრძე	რაოდენობა
1	მილი კვადრატული 40x40x3	2140mm	2ც
2	მილი კვადრატული 40x40x2	3000mm	2 ც
3	მილი კვადრატული 40x40x2	2000mm	2ც
4	მილი კვადრატული 40x40x2	1920mm	20ც
5	გარეთა ლითონის მარკუშები		4 ც

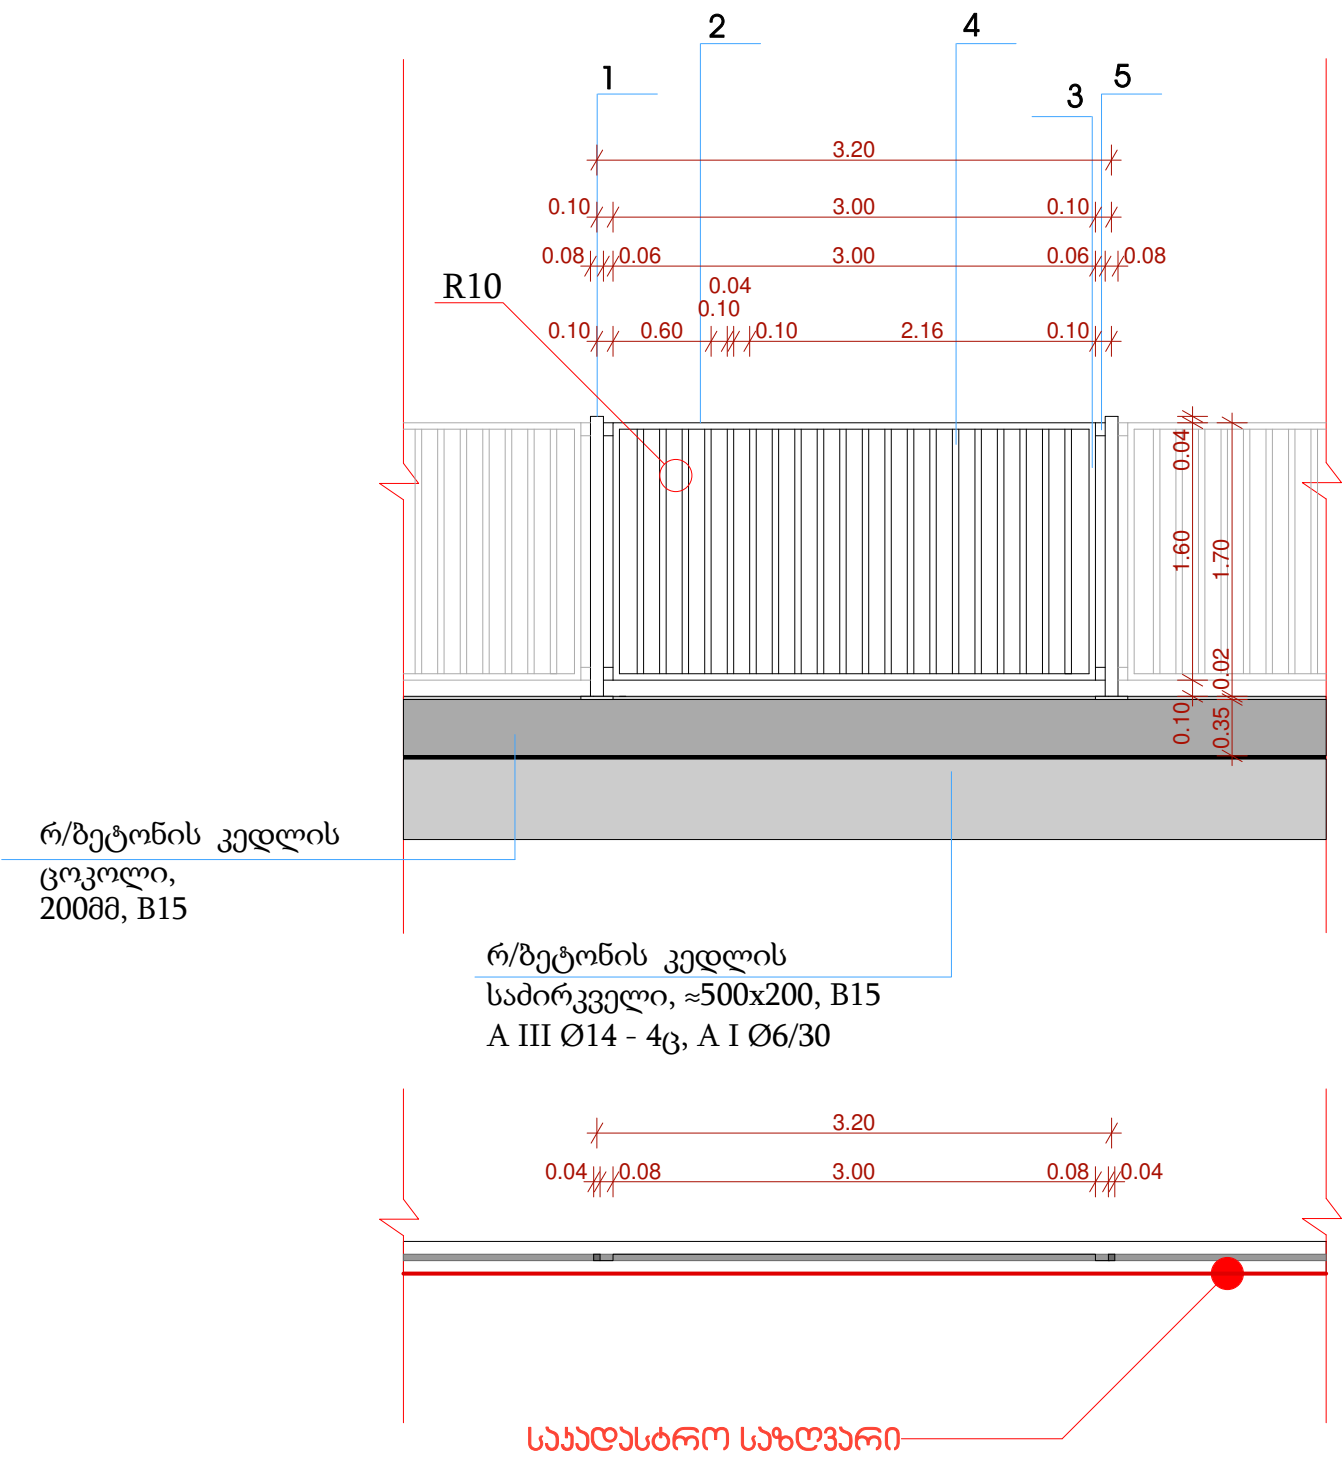

საპროექტო ბარიტორიის გარემომორჩეული ღობის სართო სიგრძე 354.00 მ. (566.40 ჰ3.8.)
ღობის მოღუღაბის რაოდენობა -52
ბაბონის ჰაღაღის საართო ფართობი 478.970 ნიშნულიღა6 - 332.27 ჰ3.8.

ღირაჰტორი	გიორგი ჰოღაღაღა	[Signature]	ინდ.გაღარგა "გიორგი ჰოღაღაღა"	გაღაღაღი
არაღბაჰტორი	გოღაღა ჰანიღა		საგაღაღაღა ჰაღა-გაღაღის არაღბაღი	1:50
არაღბაჰტორი			ქ. თბილისი, აღაღაღი, სანიღბიღოს ჰაღა	არაღბაღაღაღი
გაღარღა	გოღაღა ჰანიღა	[Signature]	არაღბი 01.17.02.059.123	ნაღაღი
			ღაღარაღიღიღი ღობა	2017
				ა-42 72

ლითონის ჭიშკარი N1; N2

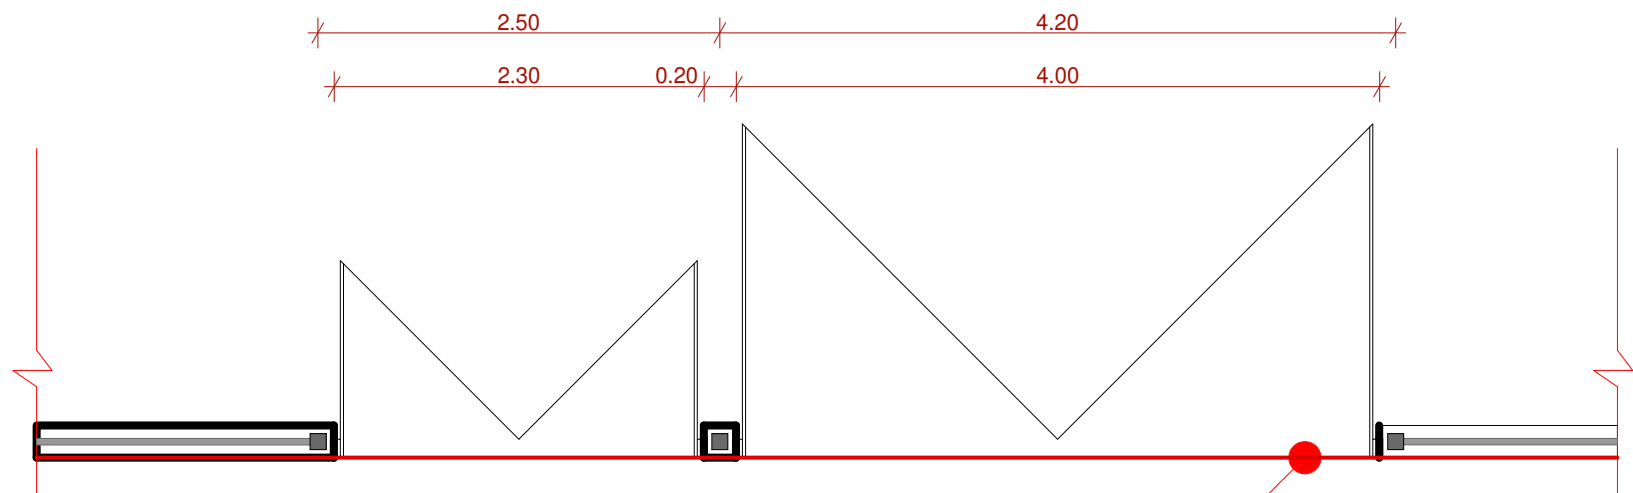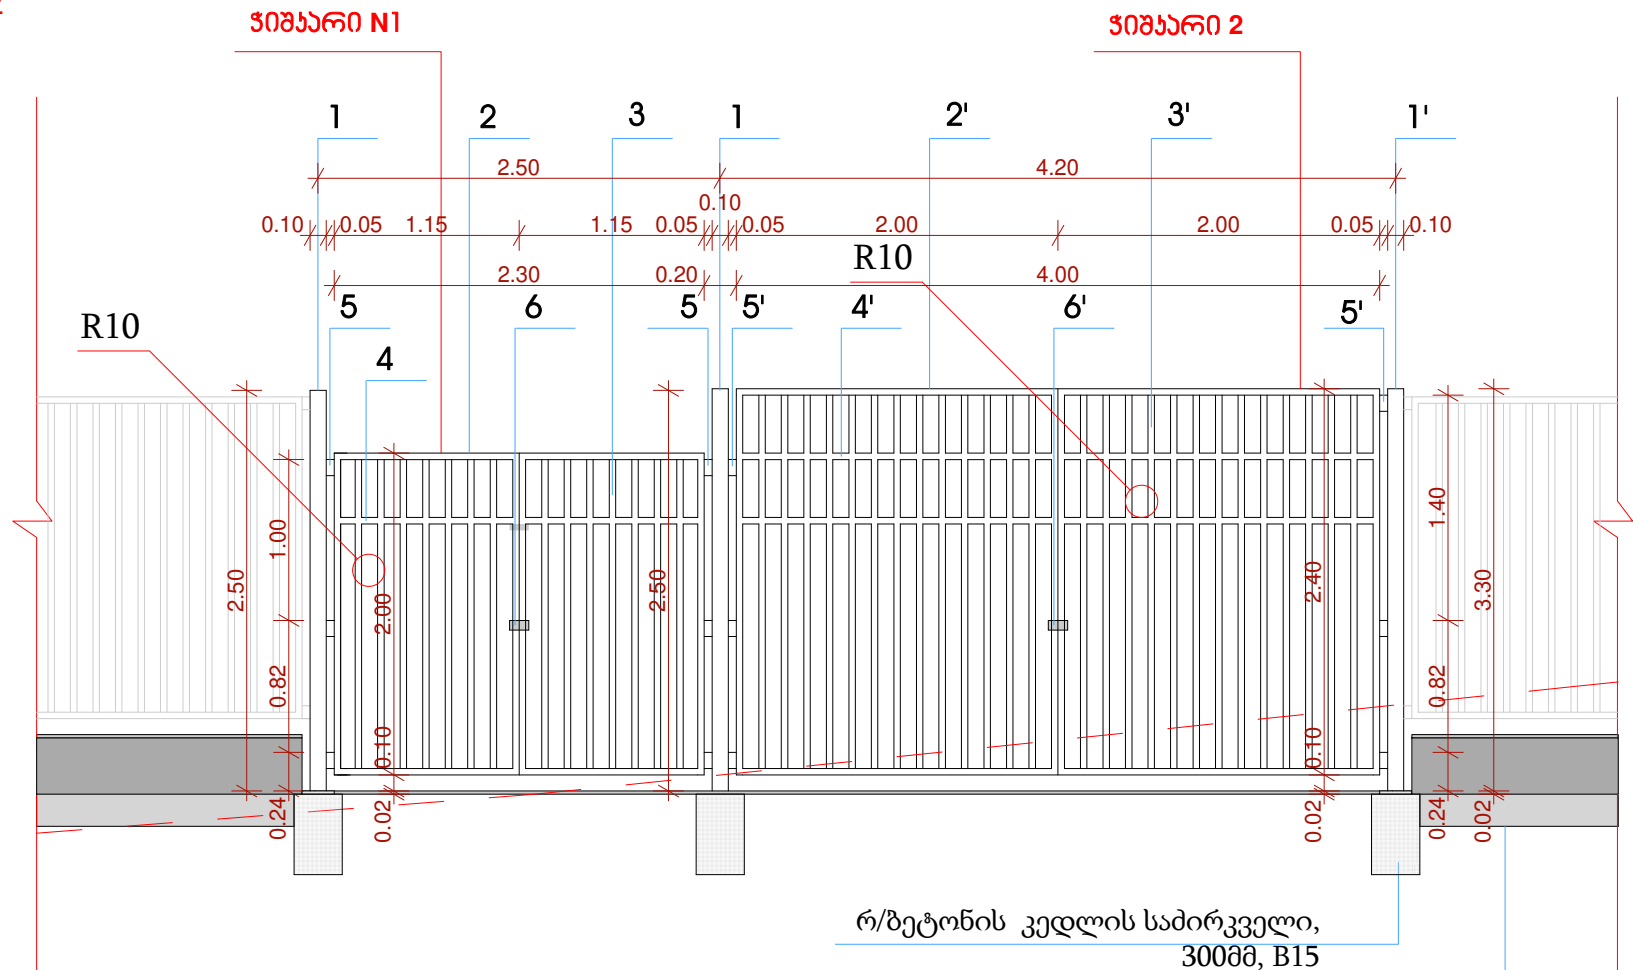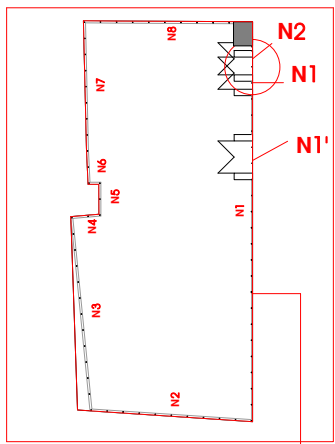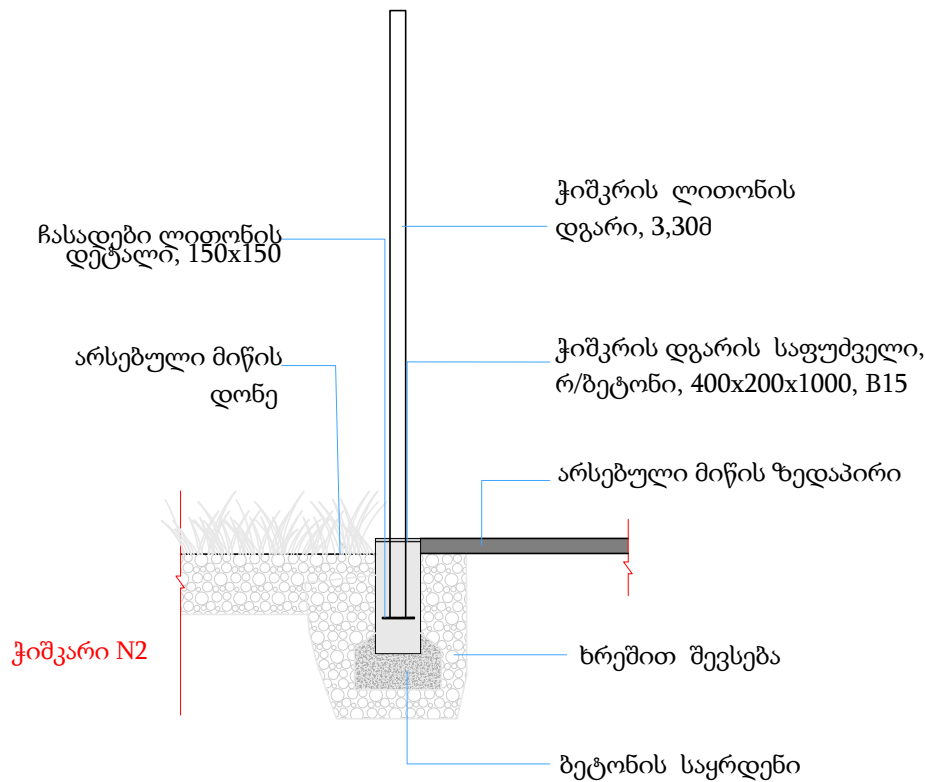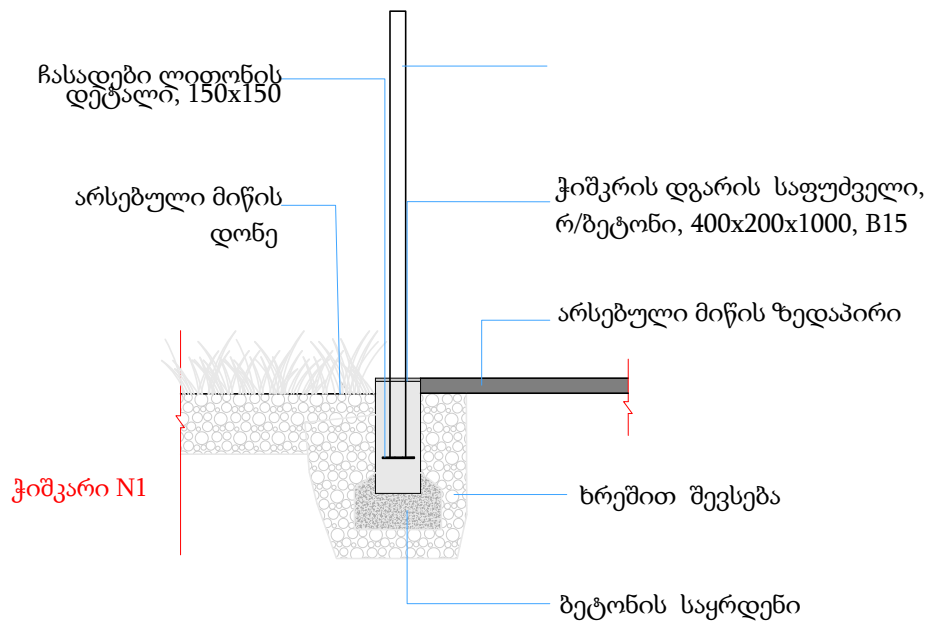



ჭიშკარი N1			2ც
N/N	ელემენტის დასახელება	ელემენტის სიგრძე	რაოდენობა
1	მილი კვადრატული 100x100x3	2500mm	2ც
2	მილი კვადრატული 40x60x3	1,150mm	6 ც
3	მილი კვადრატული 40x40x2	2000mm	18ც
4	მილი კვადრატული 40x40x2	1,060mm	2ც
5	გარეთა ლითონის ანჯამები		6 ც
6	კარების საკეტი		2 ც

ჭიშკარი N2			1ც
N/N	ელემენტის დასახელება	ელემენტის სიგრძე	რაოდენობა
1'	მილი კვადრატული 100x100x3	3300mm	1ც
2'	მილი კვადრატული 40x60x3	2000mm	4ც
3'	მილი კვადრატული 40x40x2	2400mm	32ც
4'	მილი კვადრატული 40x40x2	1920mm	4ც
5'	გარეთა ლითონის ანჯამები		6 ც
6'	კარების საკეტი		2 ც

საანდასტრო საზღვარი

ფირმა/პროექტი	გიორგი ალალაძე	ინტ.განმარტ. "გიორგი ალალაძე"	მასშტაბი 1:50
არქიტექტორი	შოთა ზანიძე	საპროექტო ბაზა-ბაღის პროექტი ქ. თბილისი, ვ. ჯაფარიძის ქ. საინჟინრო-კონსტრუქციო სამსახური თარიღი 01.17.02.059.123	
პროექტორი			2017
შასრულა	შოთა ზანიძე	ლითონის ჭიშკარი N1; ჭიშკარი N2.	ა-43 72

ტერიტორიის გეგმობა N1

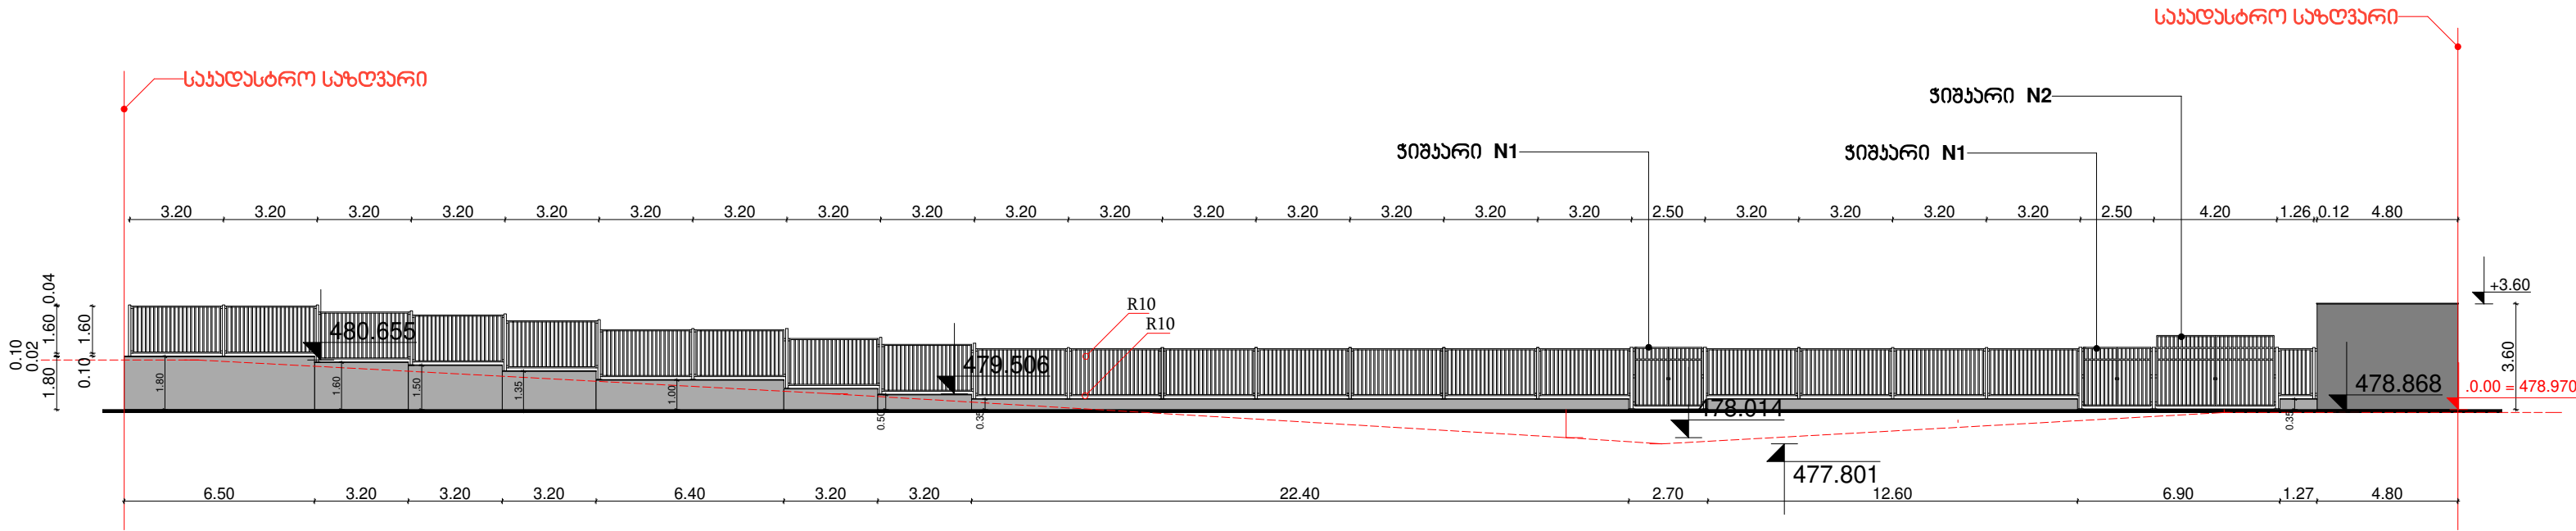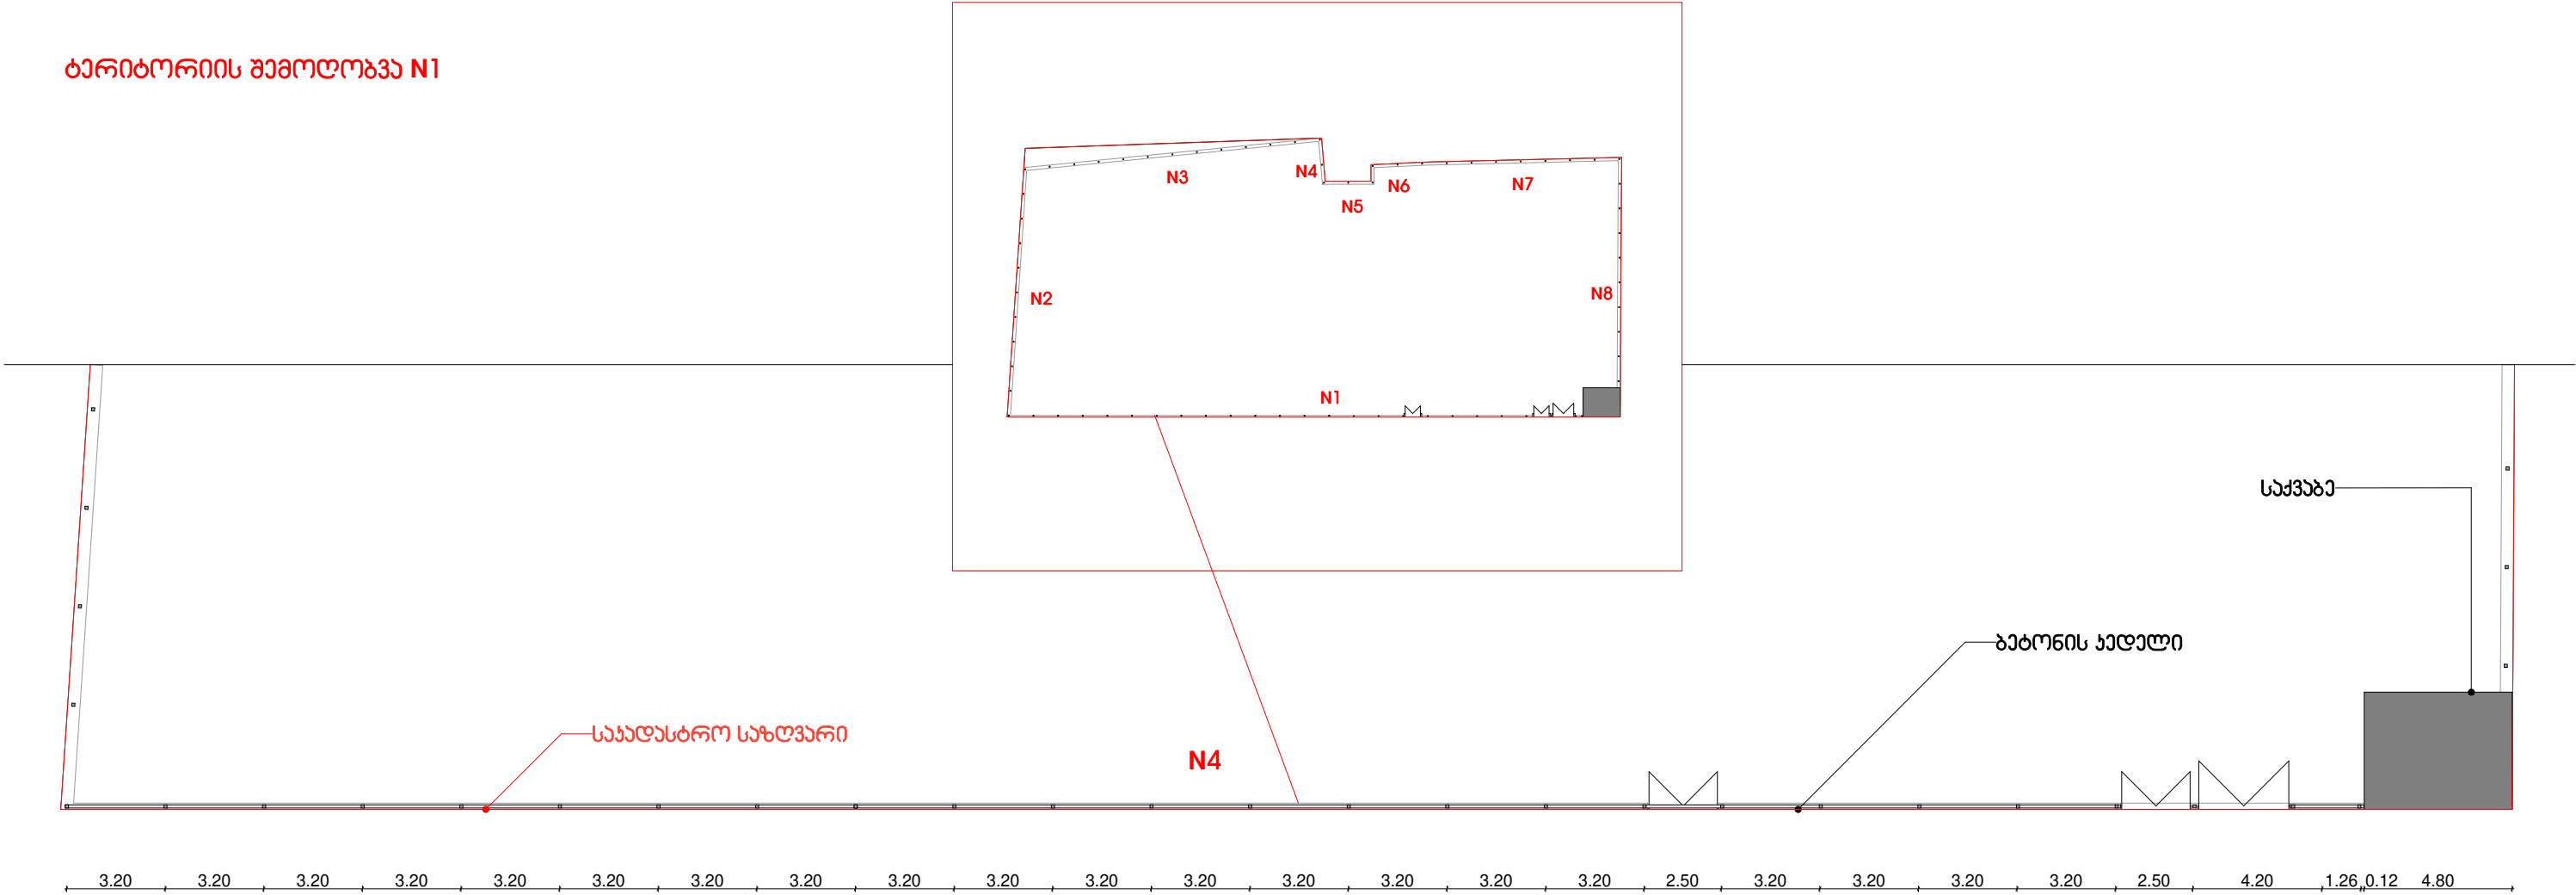

N1 ბებონის ჯედლის ფართობი 478.970 ნიულიდა6 - 97.38 ჰა.8.



საქადესტრო საზღვარი 17.82 ჰა.8.

N1 ღობის მოდულების რაოდენობა - 20

წიგარი N1 (28.)

წიგარი N2


დირექტორი	გიორგი ჯოხაძე		ინდ.განმარგე "გიორგი ჯოხაძე"	მასშტაბი
არქიტექტორი	შოთა მანიძე		საგანმარგეო გეგმების გეგმები	1:250
ჟურნალისტი			ქ. თბილისი, ვაჟა-ფშაველას ქუჩა	არქიტექტურული ნახატი
განმარგე	შოთა მანიძე		ქოდი 01.17.02.059.123	2017
			ღობა N1	ა-44 72

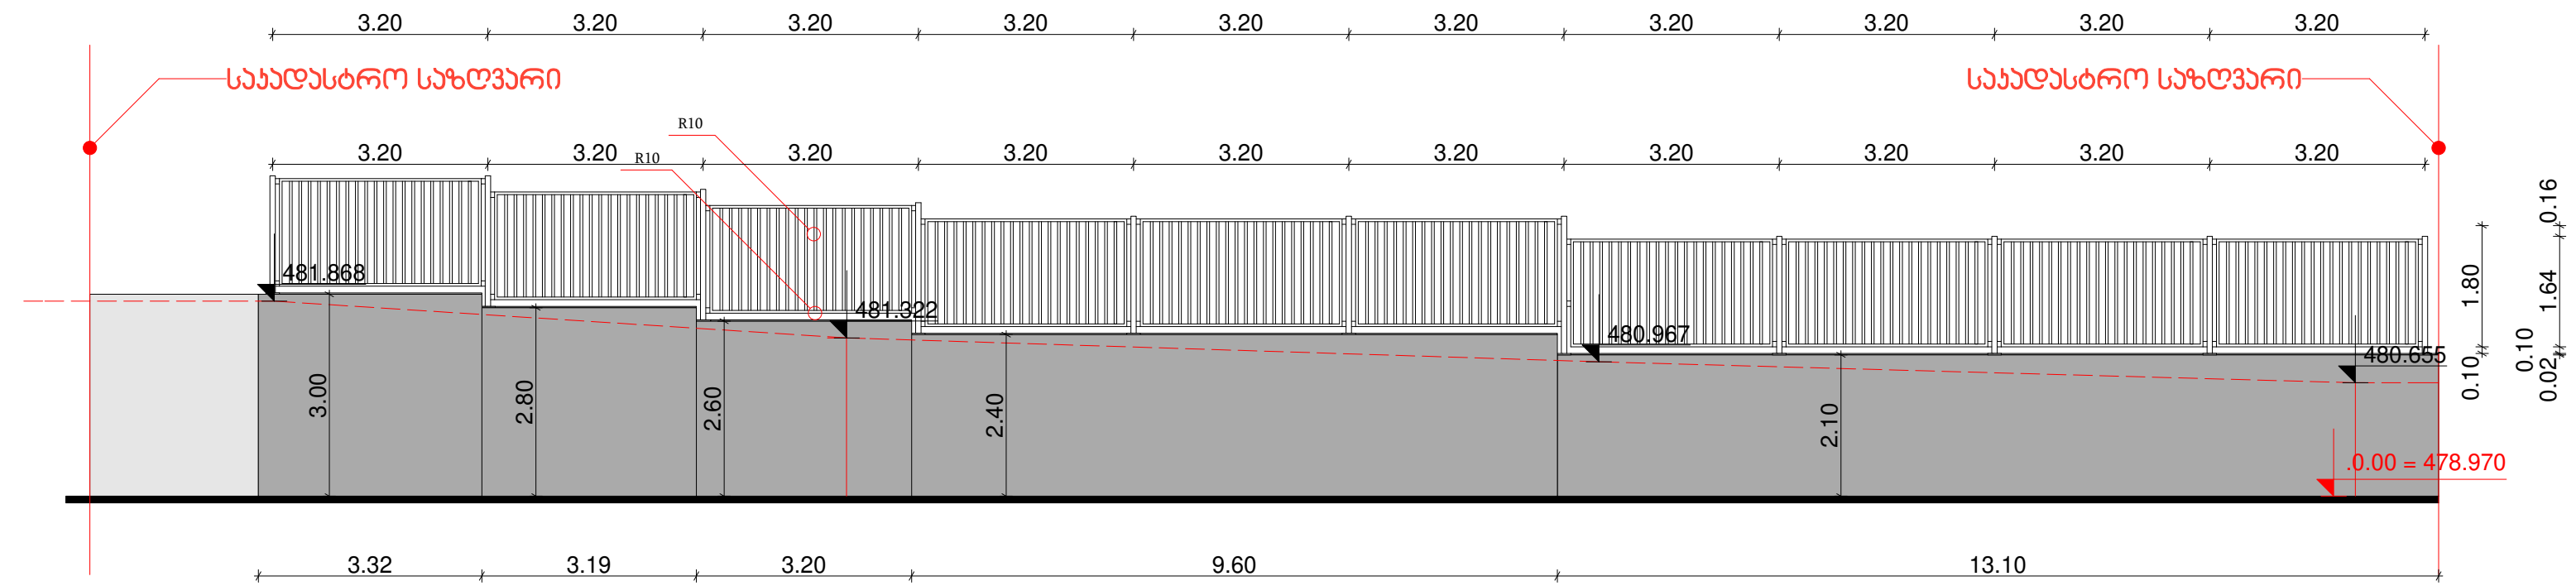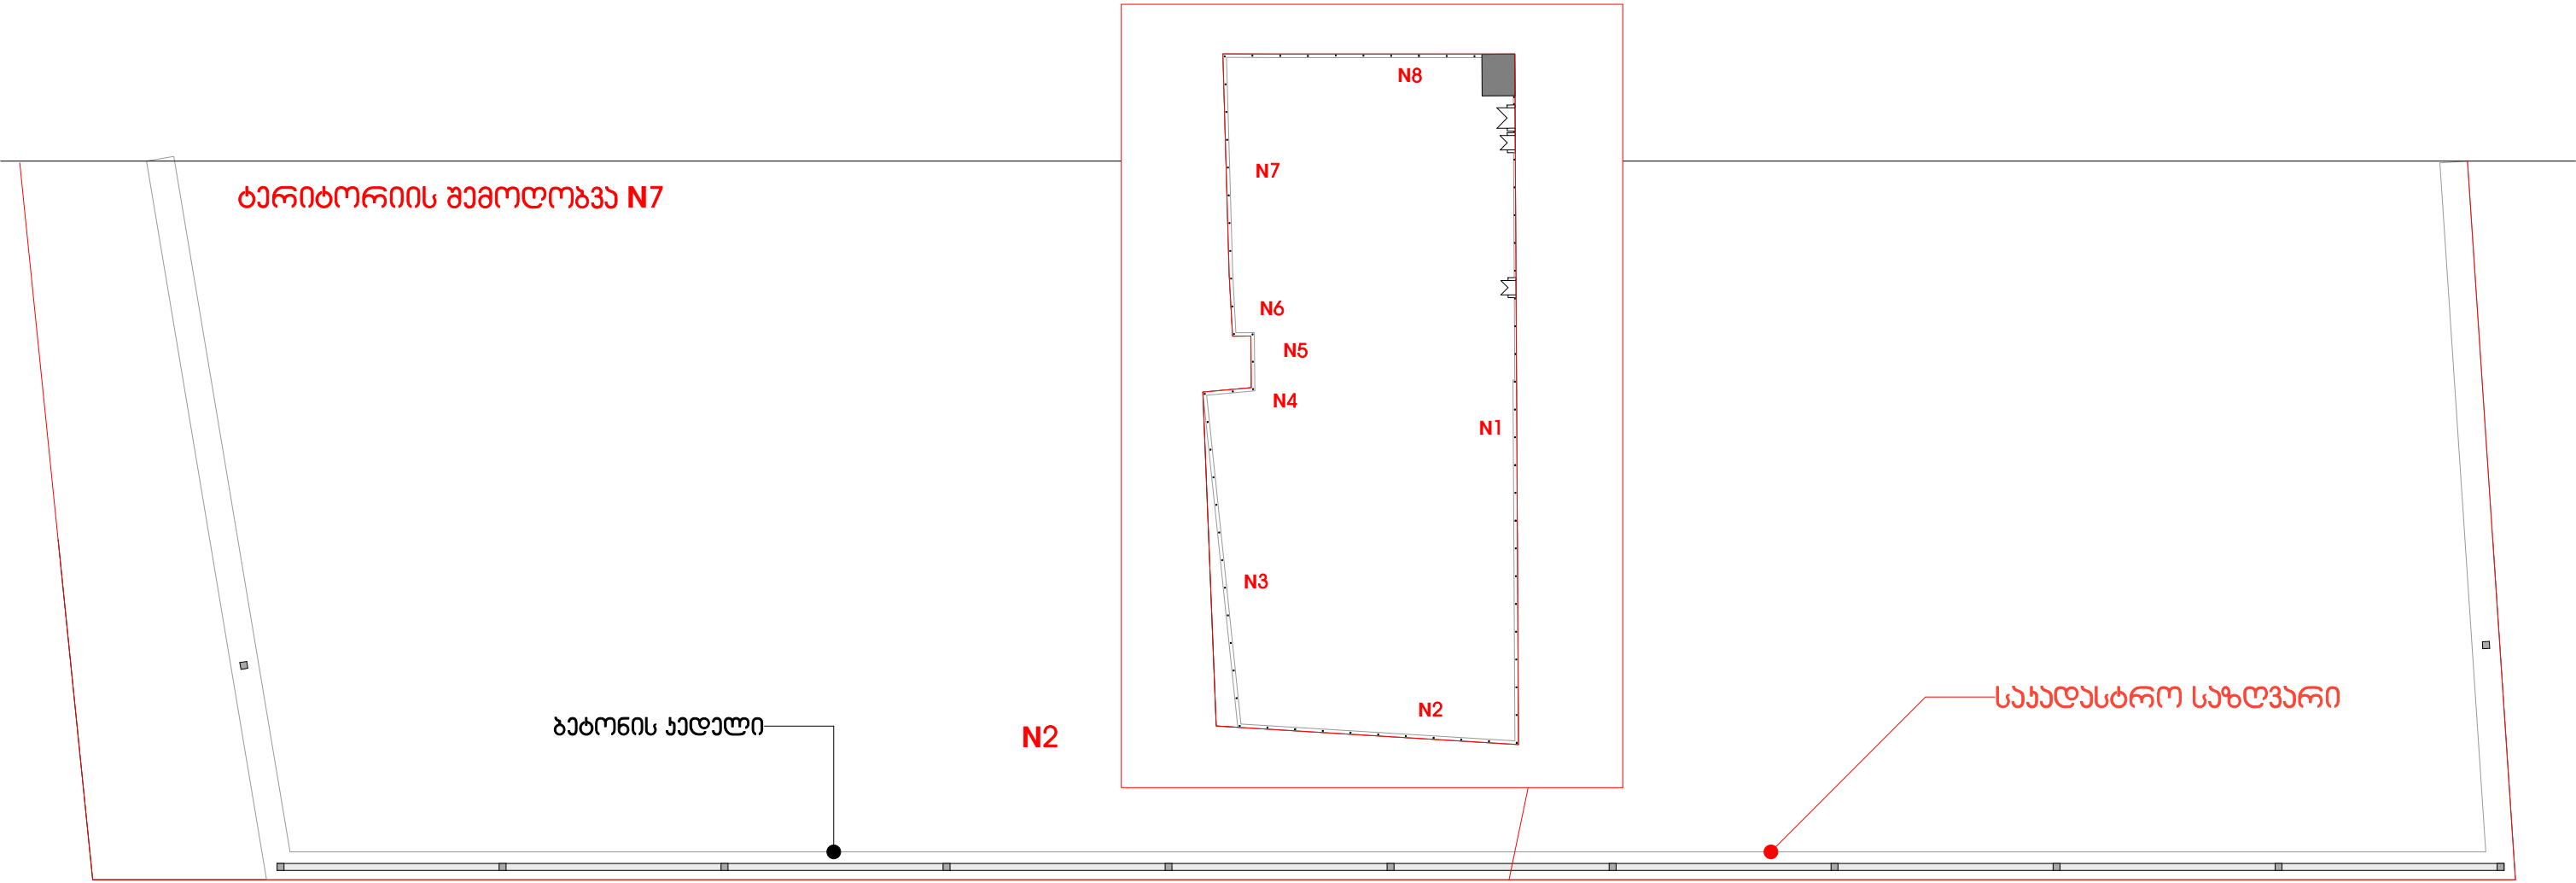

N7 გაბონის ქაღალდის ფართობი 478.970 მონეულიდან - 77.77 მკმ. -311.08 მკმ.
N7 ღობის მოდულების რაოდენობა - 10

დირექტორი	გიორგი ჟოგალაძე		ინტ.მეტარეა "გიორგი ჟოგალაძე"	მასშტაბი
არქიტექტორი	შოთა შანიძე		საპროექტო ბაზა-ბაღის პროექტი	1:100
პროსტრუქტორი			ქ. თბილისი, ვლახარის, სანიტოლოს ქუჩა	არქიტექტურული ნახატი
შეასრულა	შოთა შანიძე		პოლი 01.17.02.059.123	2017
			ლოგო N2	3-45 72

ტარიტორიის შემოღობვა N3

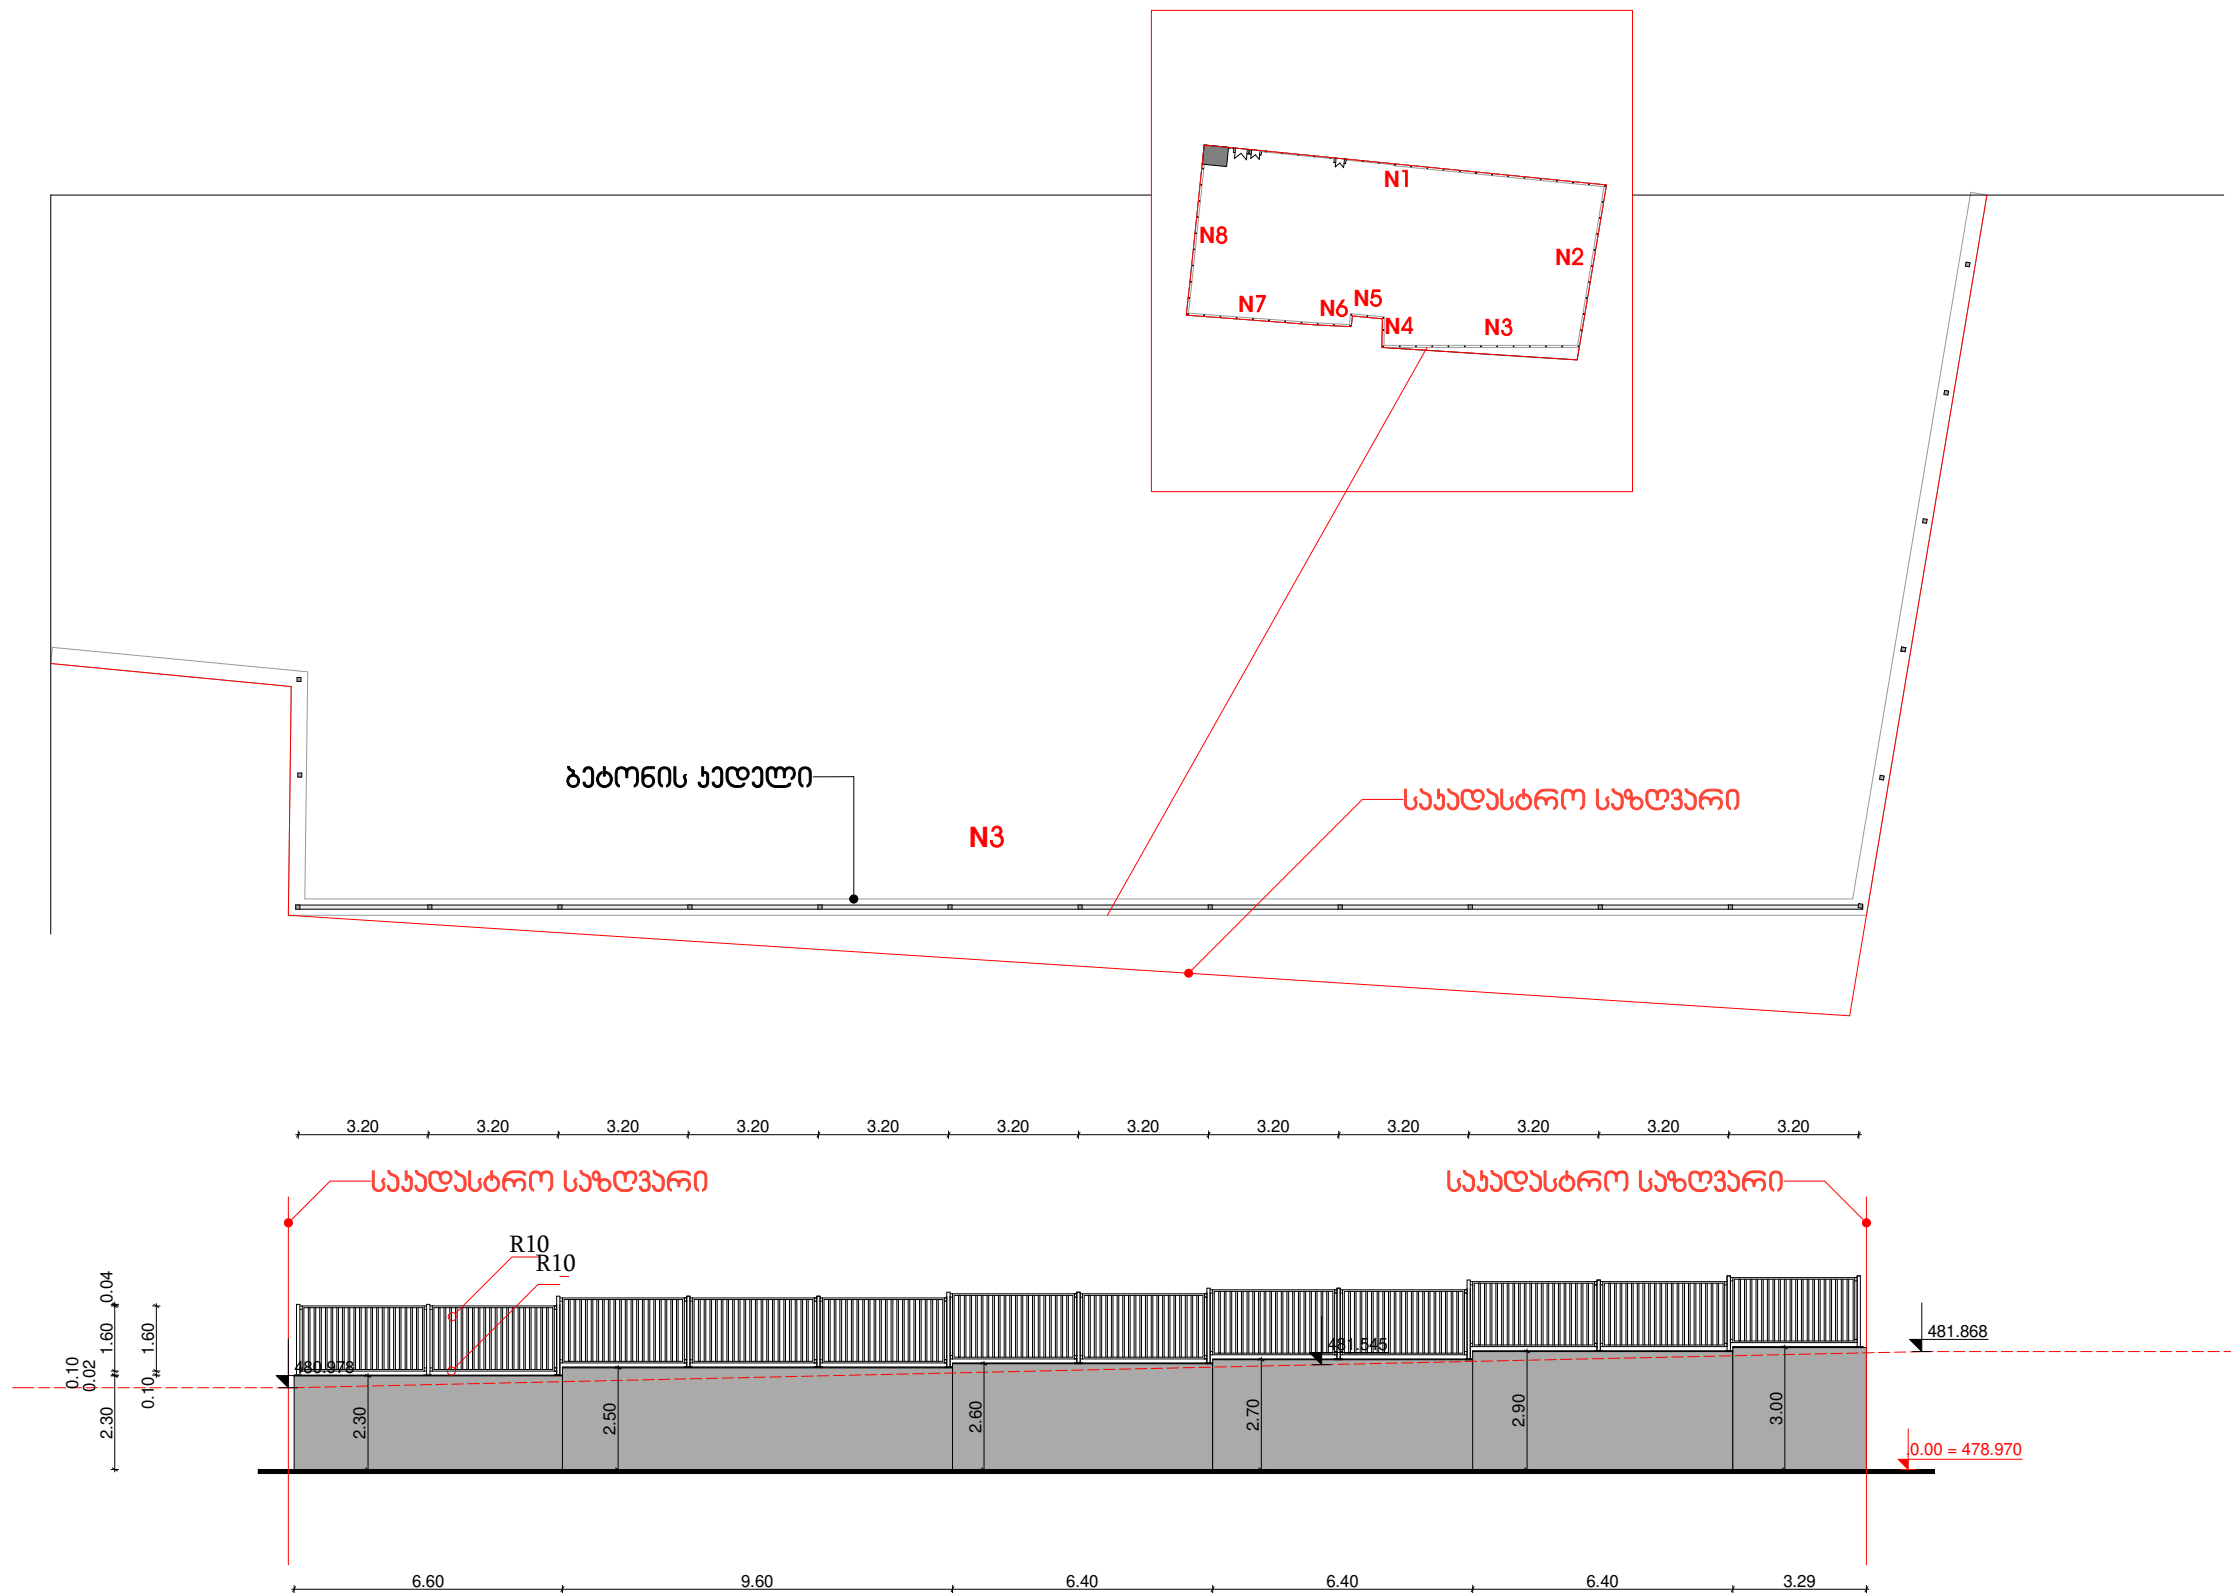

საერთო ბარიტორიის გარემორტყმული ღირსის საერთო სიგრძე 354.00 მ. (566.40 აკ.მ.)



საერთაშორისო ბაზრების განვითარების დონის მოდულის რეგულაცია_62

N3 ბაბონის ჯიშის ფართობი 478,970 ჰექტარზე - 101.53 ჰა, -406.12 ჰა.


N3 დოზის მოდულების ჩაოღანობა - 8

ფირმა/პირი	გირჩი პოლიცია		ივ. მანუჩი "გირჩი პოლიცია"	მასშტაბი	
არქიტექტორი	შოთა შანიძე		საპროექტო ბაზა-ბაღის პროექტი ქ. თბილისი, ავლაბის რაიონი, საინჟინერო ქარა ქოფი 01.17.02.059.123	1:200	
პროექტორი				არქიტექტურული ნახატი	
შეასრულა	შოთა შანიძე		ლოგო N3	2017	
				3-46	72


ტარიტორიის შემოღობვა N5

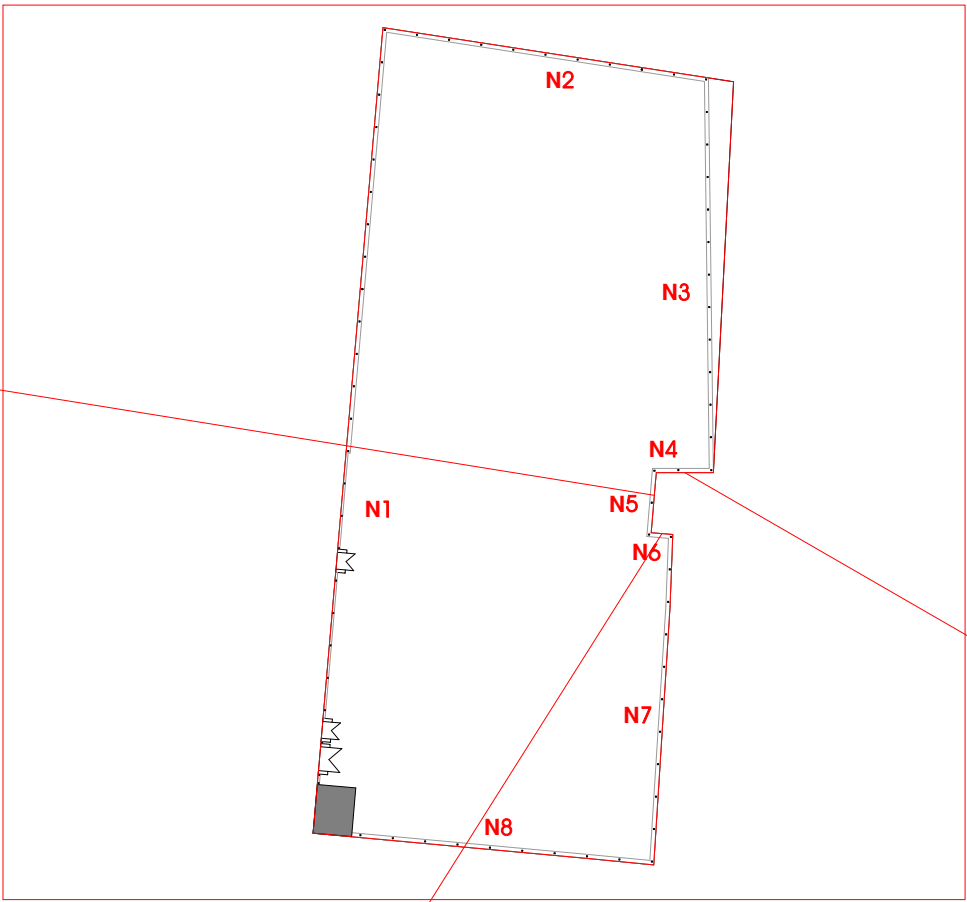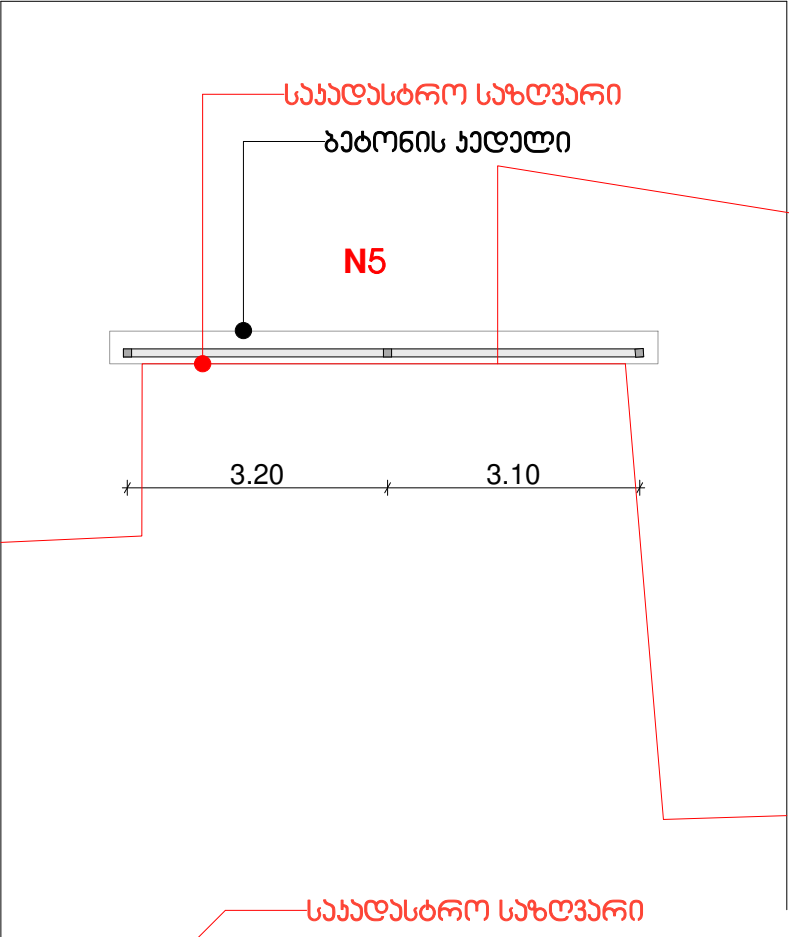

ტარიტორიის შემოღობვა N4

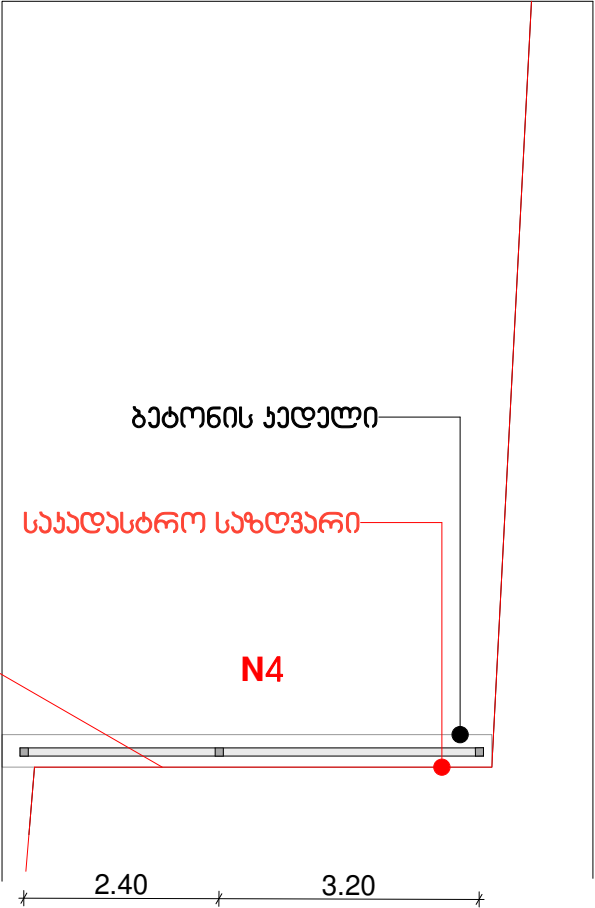


ტარიტორიის შემოღობვა N6

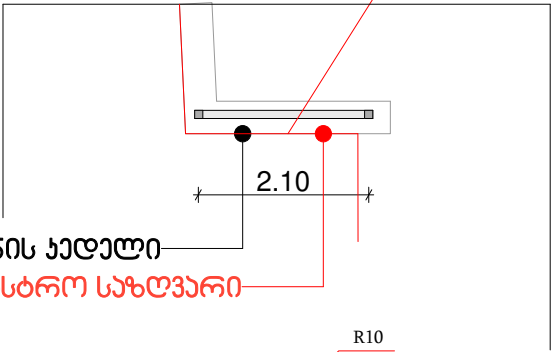


საქადსტრო საზღვარი


საქადსტრო საზღვარი

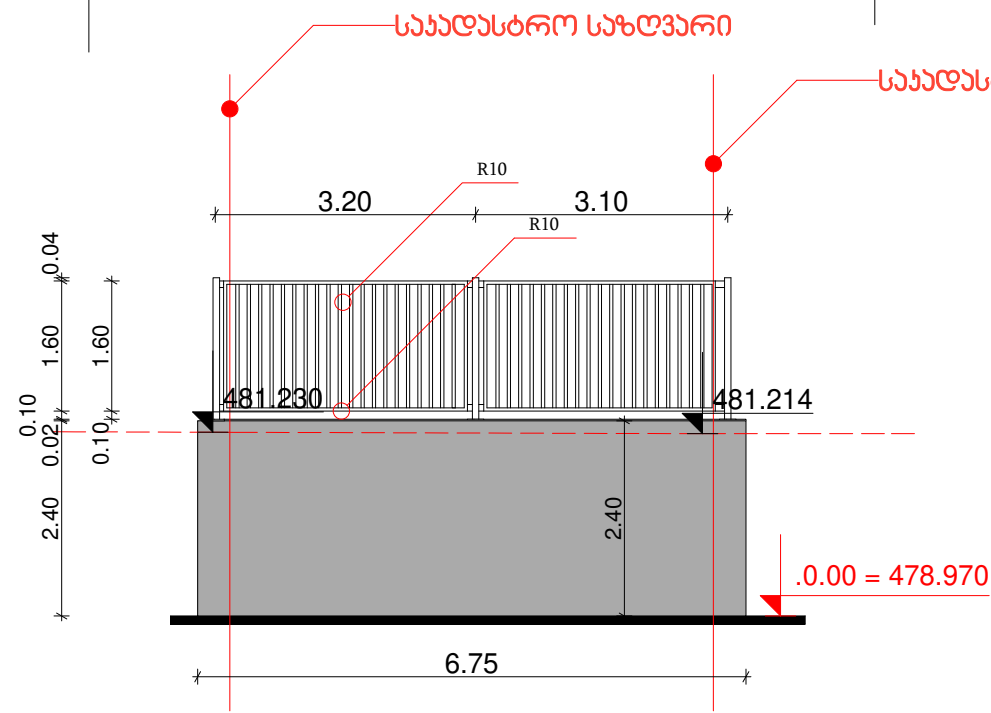

საქადსტრო საზღვარი

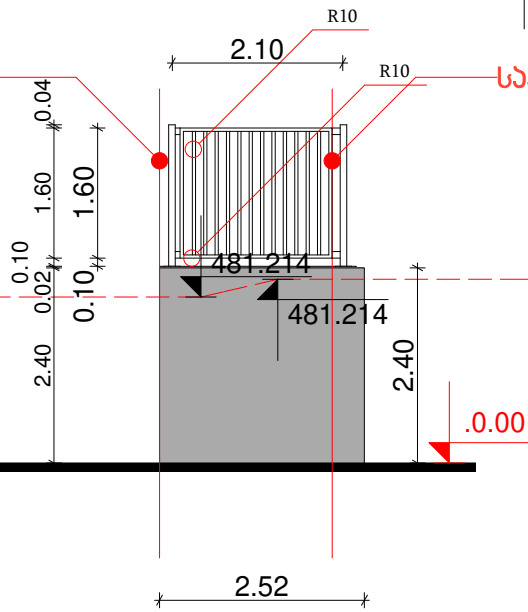

საქადსტრო საზღვარი

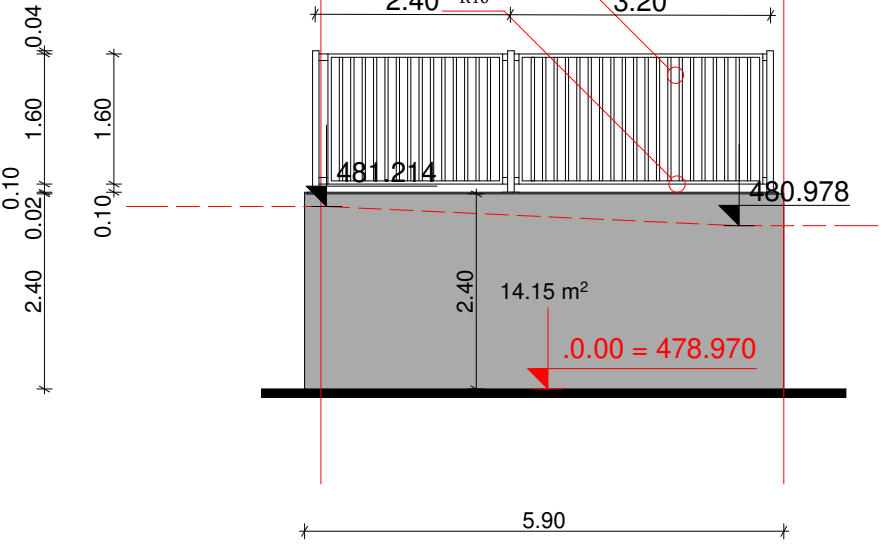

N4 ბეტონის ჯედალის ფართობი 478.970 ნიშნულიდან - 14.46 ჰა. 57.84 ჰა.

N4 ღობის მოღულებების რაოდენობა - 2


N5 ბეტონის ჯედალის ფართობი 478.970 ნიშნულიდან - 16.19 ჰა. -64.76 ჰა.

N5 ღობის მოღულებების რაოდენობა - 2

N6 ბეტონის ჯედალის ფართობი 478.970 ნიშნულიდან - 6.05 ჰა. -24.20 ჰა.

N6 ღობის მოღულებების რაოდენობა - 1

დირექტორი	გიორგი ჯოგალაძე		ინტ.მხარე "გიორგი ჯოგალაძე"	მასშტაბი
არქიტექტორი	შოთა შანიძე	შანიძე	საპროექტო ბაზა-ბაღის პროექტი	1:100
პროსტრუქტორი			ქ. თბილისი, ვლახარის, სანიტოლო ქუჩა	არქიტექტორული ნახატი
შეასრულა	შოთა შანიძე	შანიძე	პოლი 01.17.02.059.123	2017
			ღობა N4; N5; N6	ა-47 72


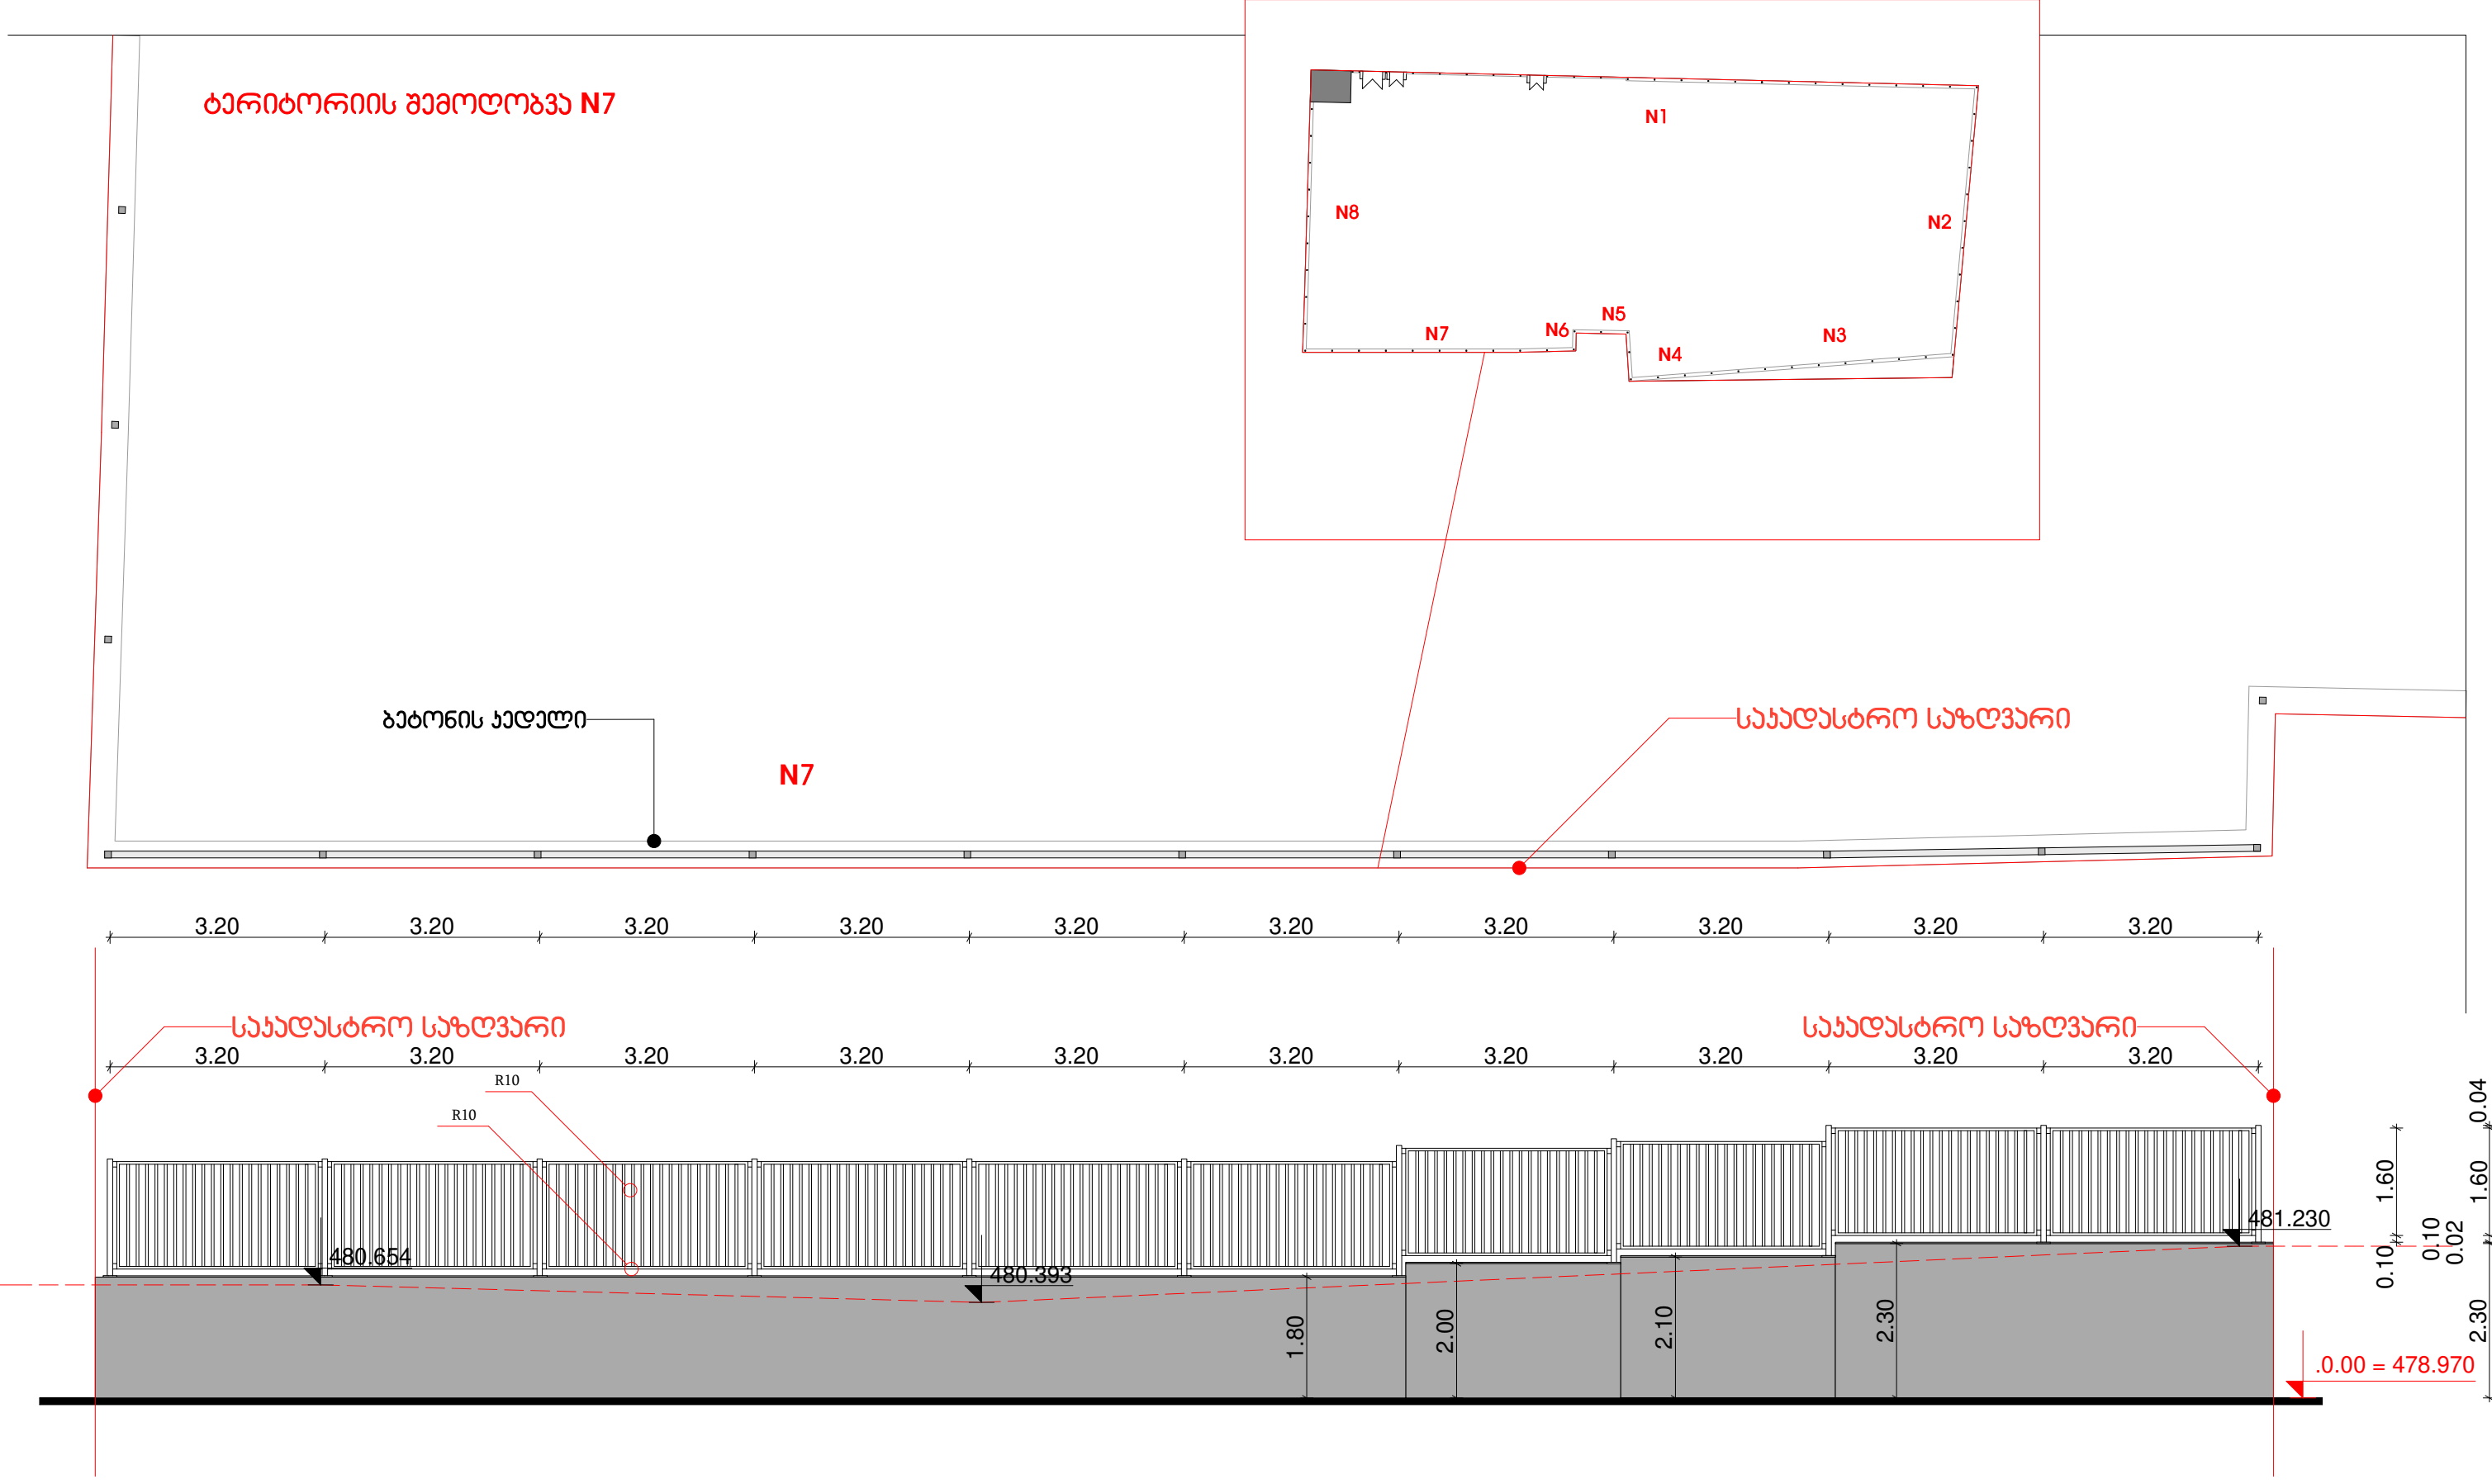


N7 ბეტონის ჯაჭულის ფართობი 478.970 მ² აღემატება - 63.05 მ². -252.20 მ².

N7 ღობის მოდულების რაოდენობა - 10

დირექტორი	გიორგი პოპალაძე		ინტ.მხარე "გიორგი პოპალაძე"	მასშტაბი
არქიტექტორი	შოთა შანიძე		საპროექტო ბაზა-ბაღის პროექტი	1:100
პროექტორი			ქ. თბილისი, ვლასბარის, სანიტარის ქუჩა	არქიტექტურული
შეასრულა	შოთა შანიძე		პოლი 01.17.02.059.123	ნაპი
			ლოგო N7	2017
				ა-48 72



ტერიტორიის ჯგეროლოგია N8

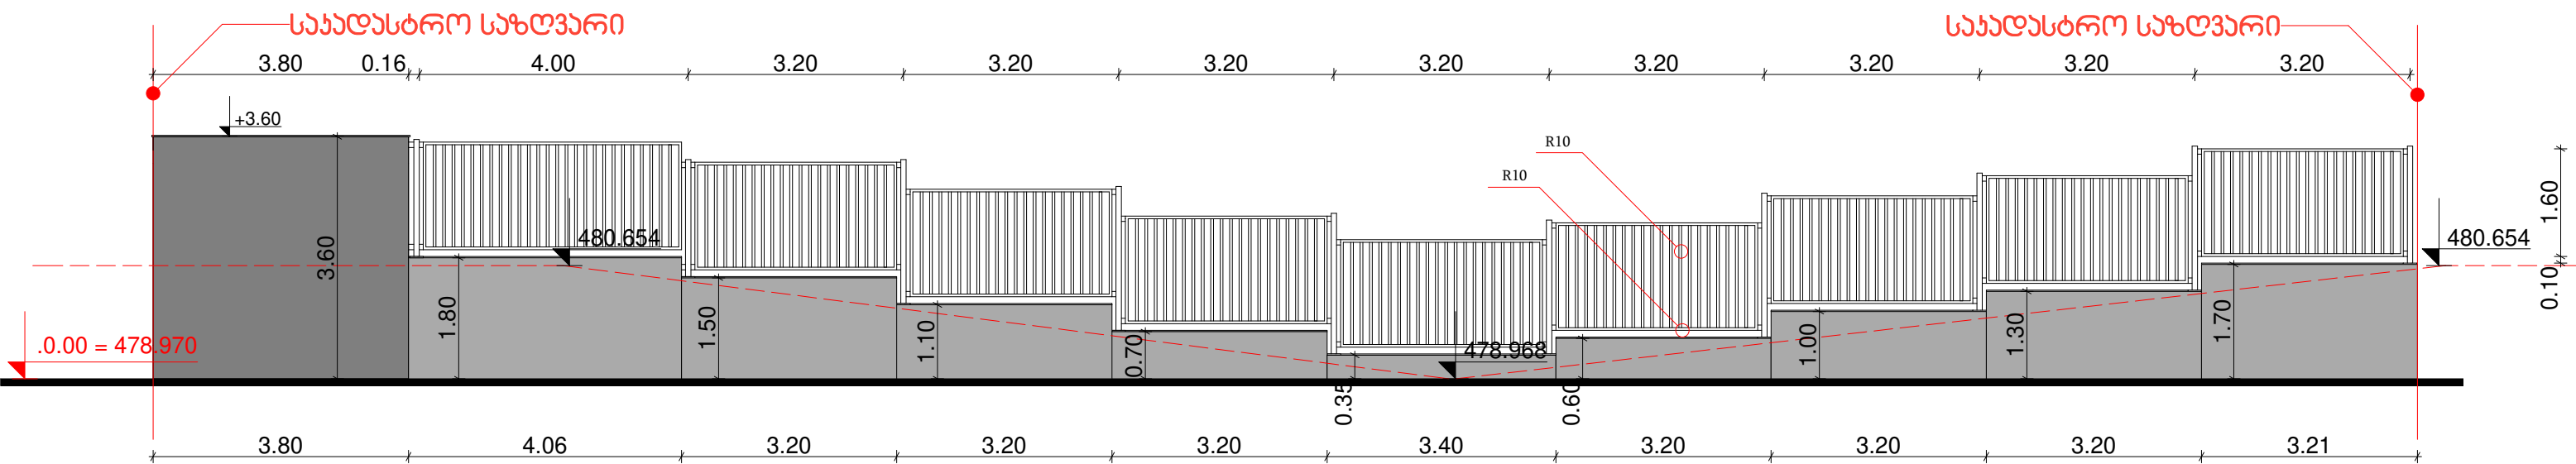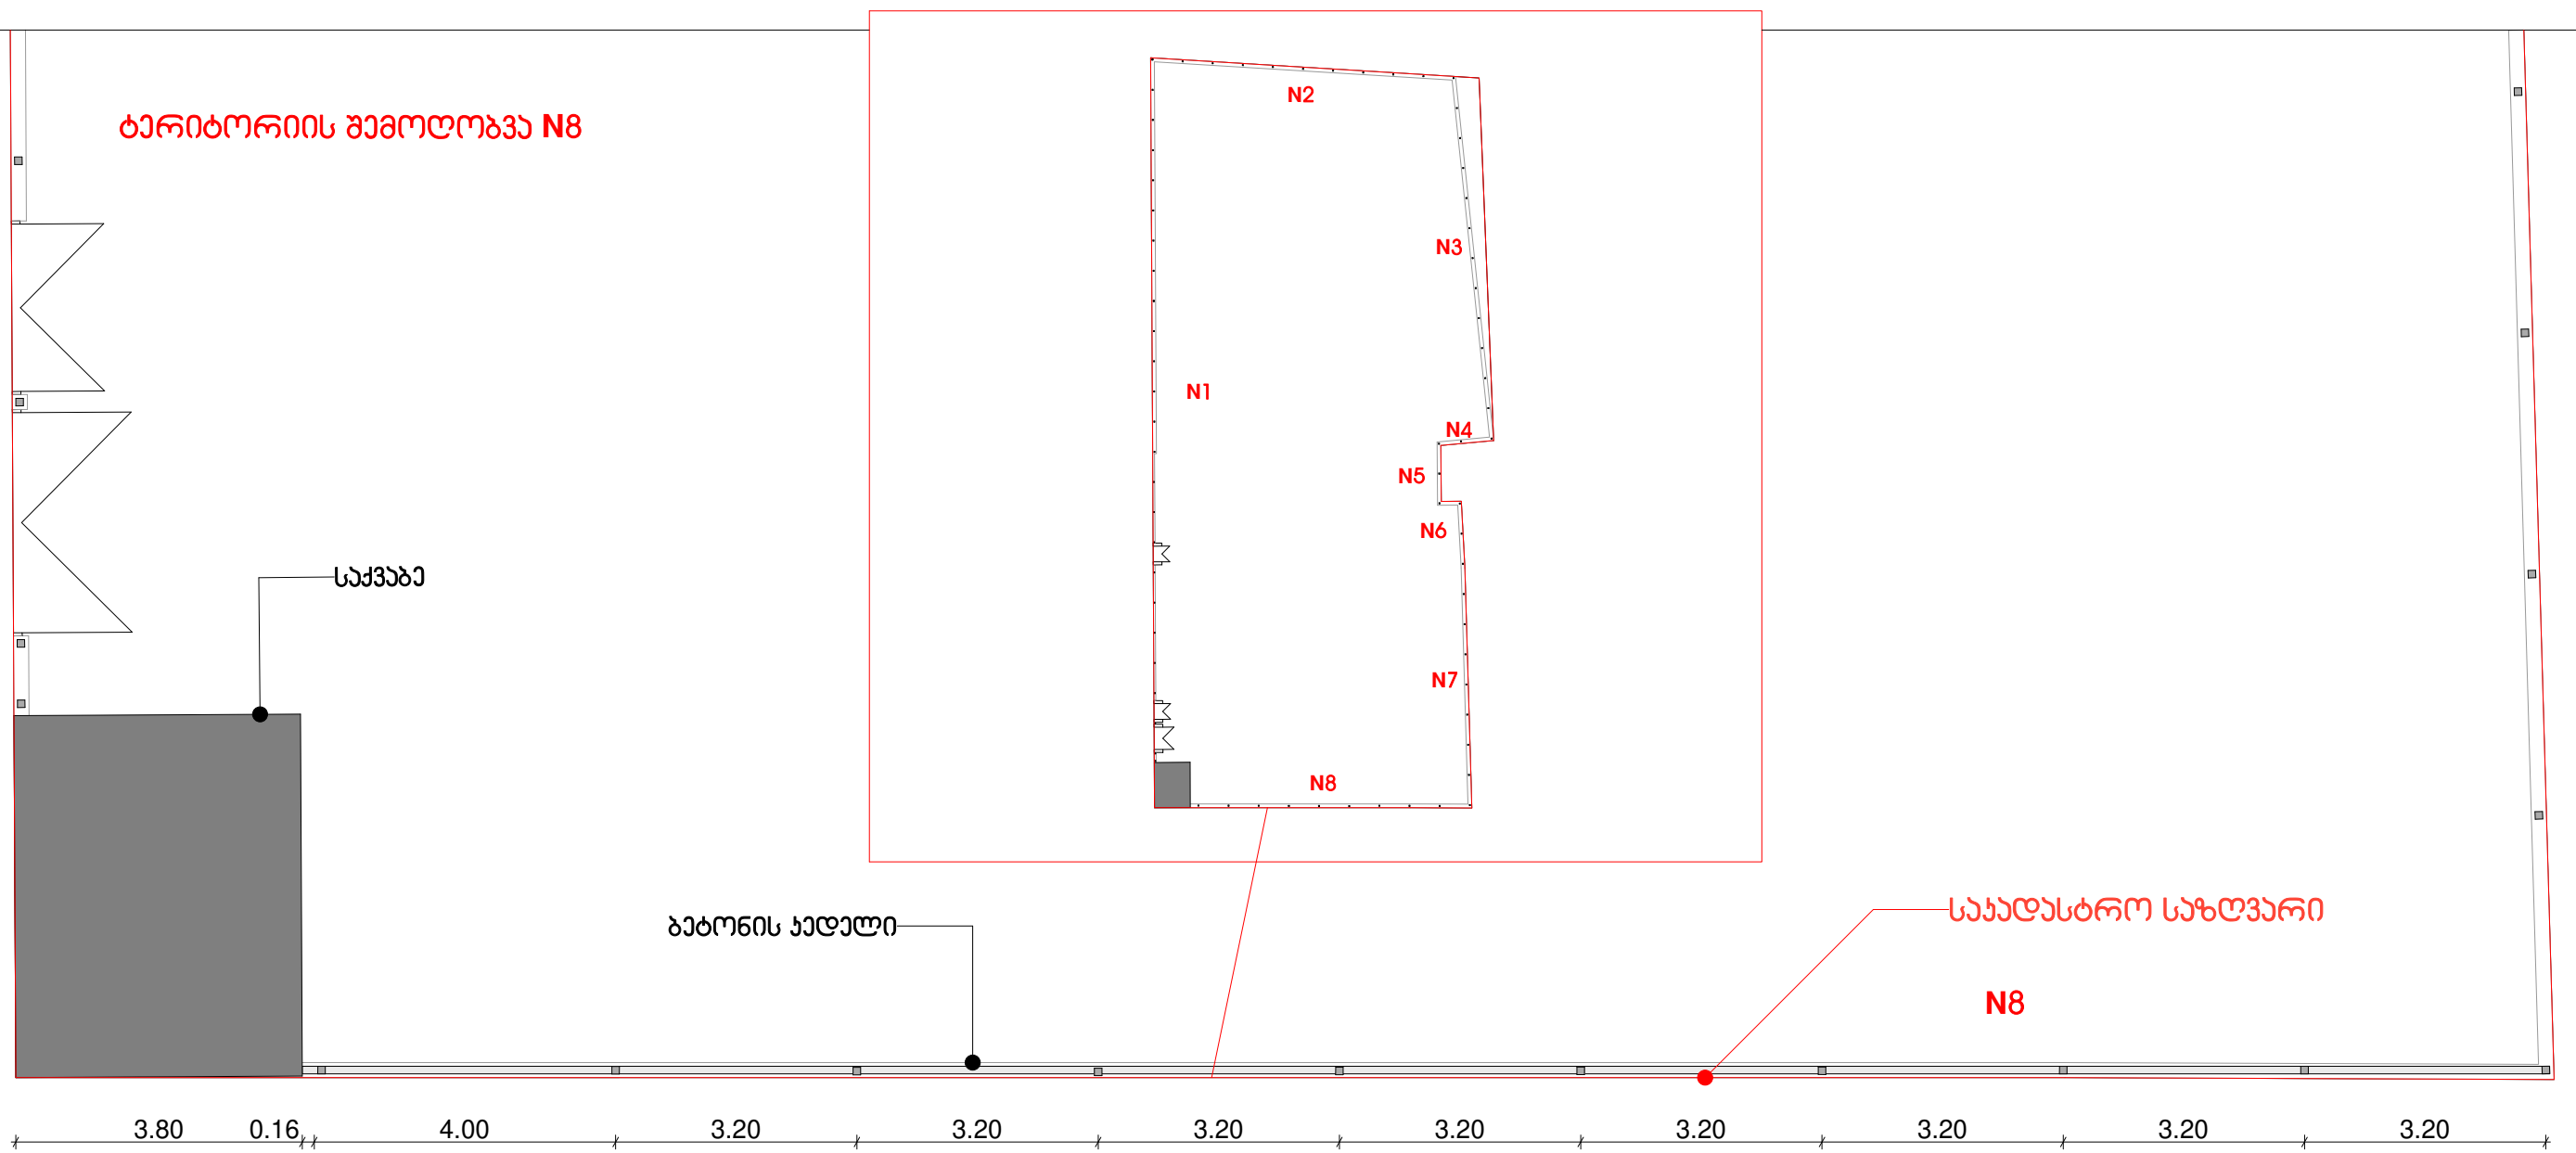

N8 ბატონის ჯაღალის ფართობი 478.970 მონადილა - 33.61 ჯ.ბ. -67.22 ჯ.ბ.
საქვანის ფსადი 13.67 ჯ.ბ.
N8 ღობის მონადილაის რაოდენობა - 9

დირაქტორი	გიორგი ჟოგალაძე		ინდ.მართვა "გიორგი ჟოგალაძე"	მასშტაბი
არქიტექტორი	შოთა შანიძე		საპროექტო ბაზა-ბაღის პროექტი	1:100
პროსტრუქტორი			ქ. თბილისი, ვლახარის, სანიტოლოს ქუჩა	არქიტექტორული ნაშრომი
შეასრულა	შოთა შანიძე		პოდი 01.17.02.059.123	2017
			ლოგო N8	ა-49 72



ბავშვების სან-ჰანდი

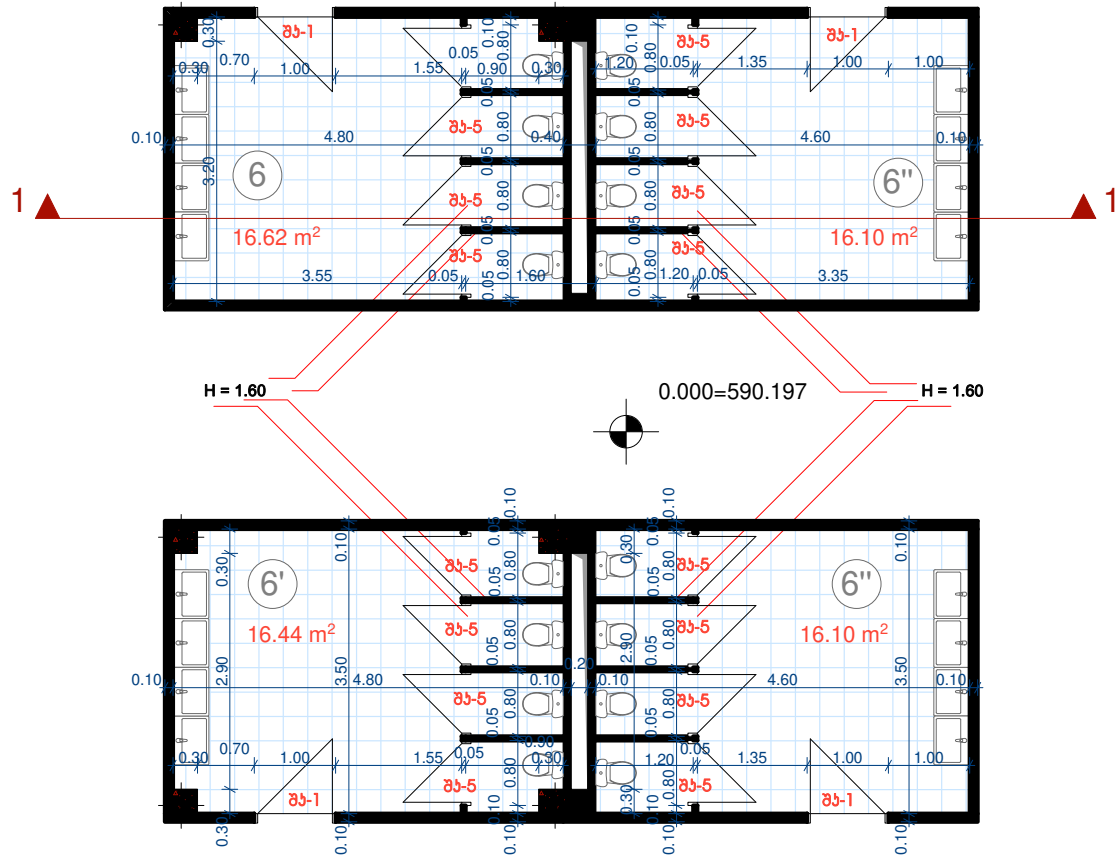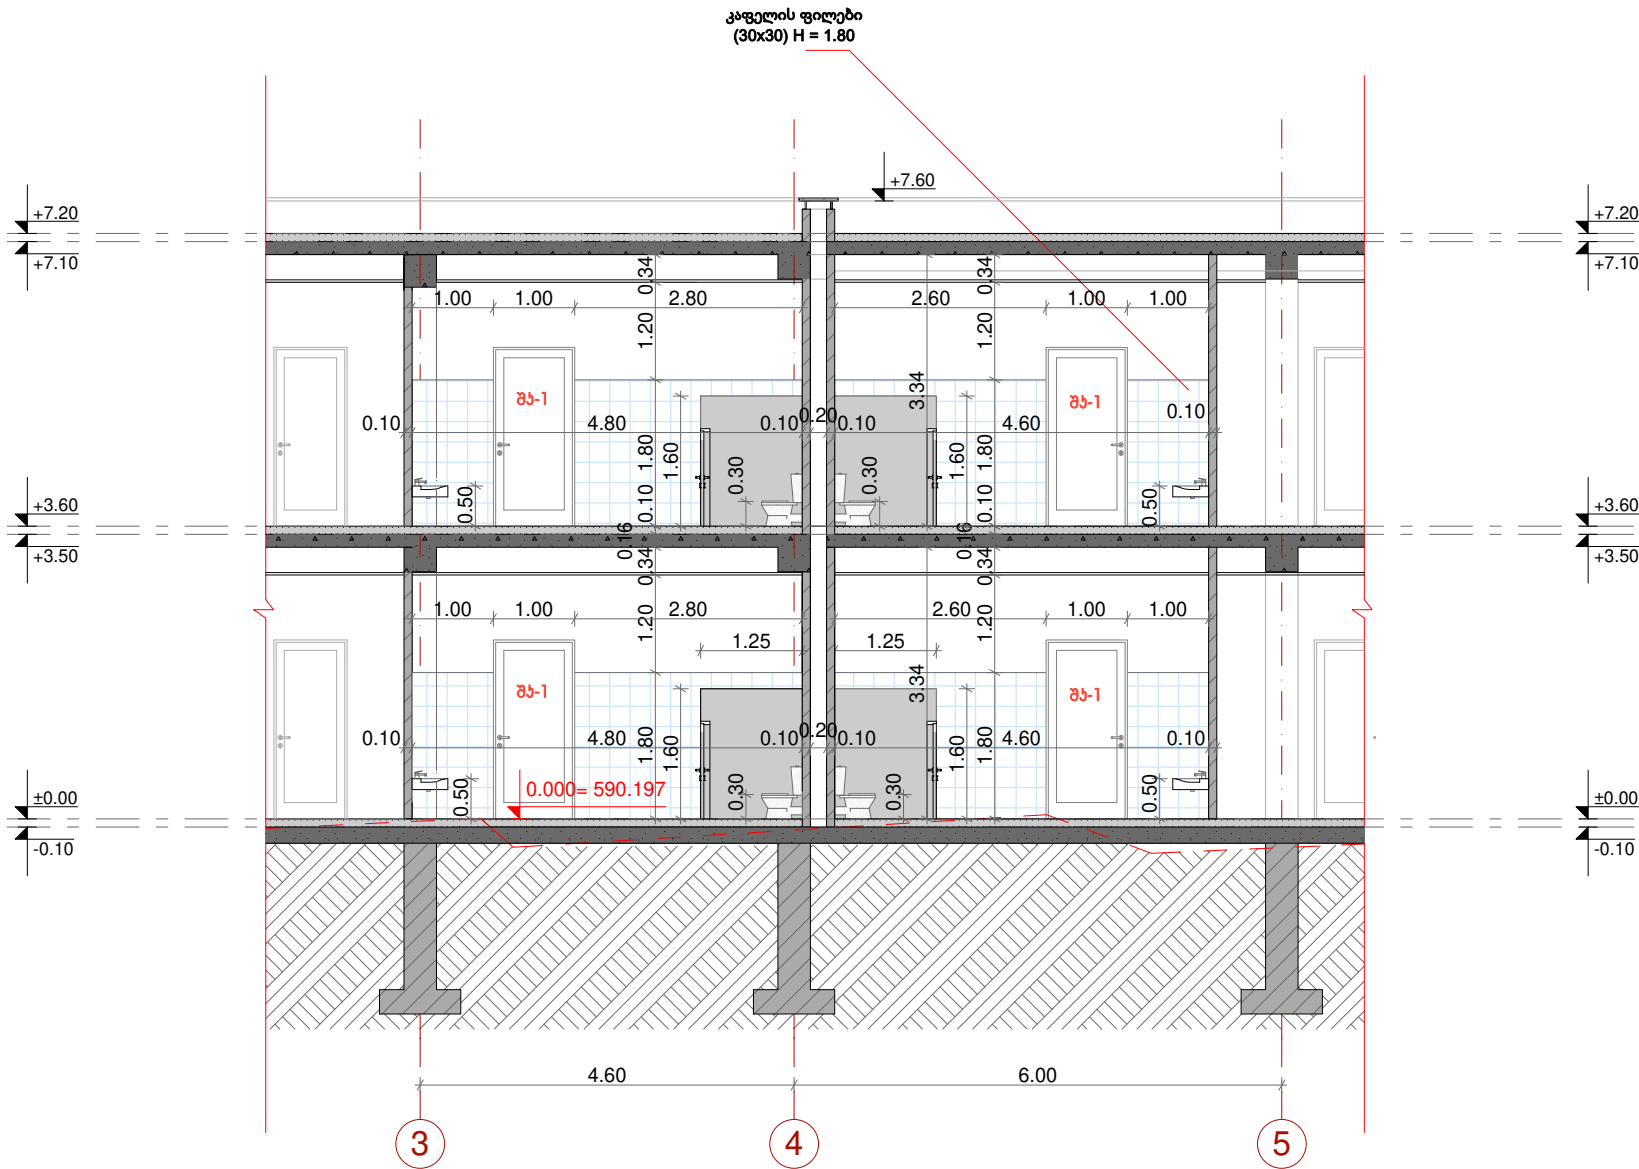


- შენიშვნა:
1. ბავშვთა ტუალეტების გაწყობი ტიხრები ღამჯაღდეს გეტალოკლასტების მასალისაგან.
 2. გაწყობი ტიხრების სიმაღლე მოეწოდოს არა უმეტეს 1.60 მ.
 3. კაბინებში შესასვლელი კარები მოეწოდოს ჩამკეტი მექანიზმის გარეშე
 4. ყველა სან-კვანდი კედლები 1.80მ. სიმაღლეზე მოპირკეთდეს კაფულით

პიველი სართული:	მეორე სართული:
ბავშვების სან-კვანდი:	ბავშვების სან-კვანდი:
შენიშნა-----16	შენიშნა-----16
ხელსაგანი-----16	ხელსაგანი-----16
პერსონალის, ემისის სან-კვანდი:	პერსონალის სან-კვანდი:
შენიშნა-----2	შენიშნა-----1
ხელსაგანი-----3	ხელსაგანი-----1
საშხაპო-----2	
შპმ. პირთა სან-კვანდი:	შპმ. პირთა სან-კვანდი:
შენიშნა-----2	შენიშნა-----2
ხელსაგანი-----2	ხელსაგანი-----2


დირექტორი	გიორგი ჟოლაძე	ინდ. მხარე "გიორგი ჟოლაძე"	მასშტაბი
არქიტექტორი	შოთა მინია	საბავშვო ბავშვების პროექტი	1:100
პროექტორი		ქ. თბილისი, ვლახარის, სიონის ქუჩა	არქიტექტურული ნახატი
განმარტება	შოთა მინია	პროექტი 01.17.02.059.123	2017
		ბავშვების სან-ჰანდი	ა-50 72

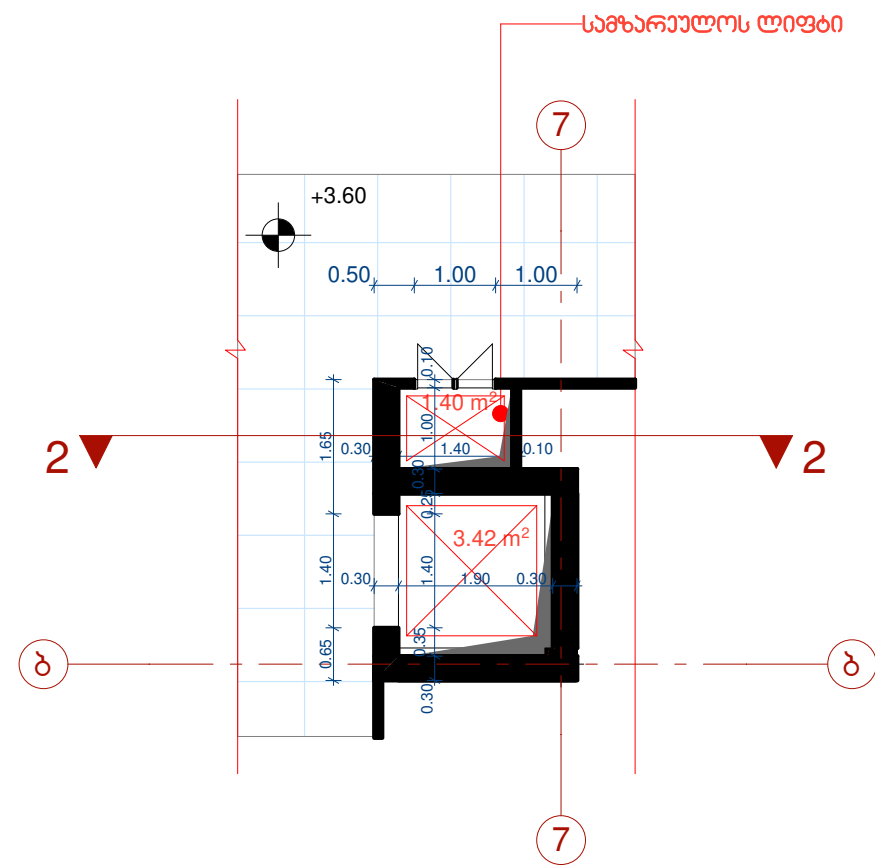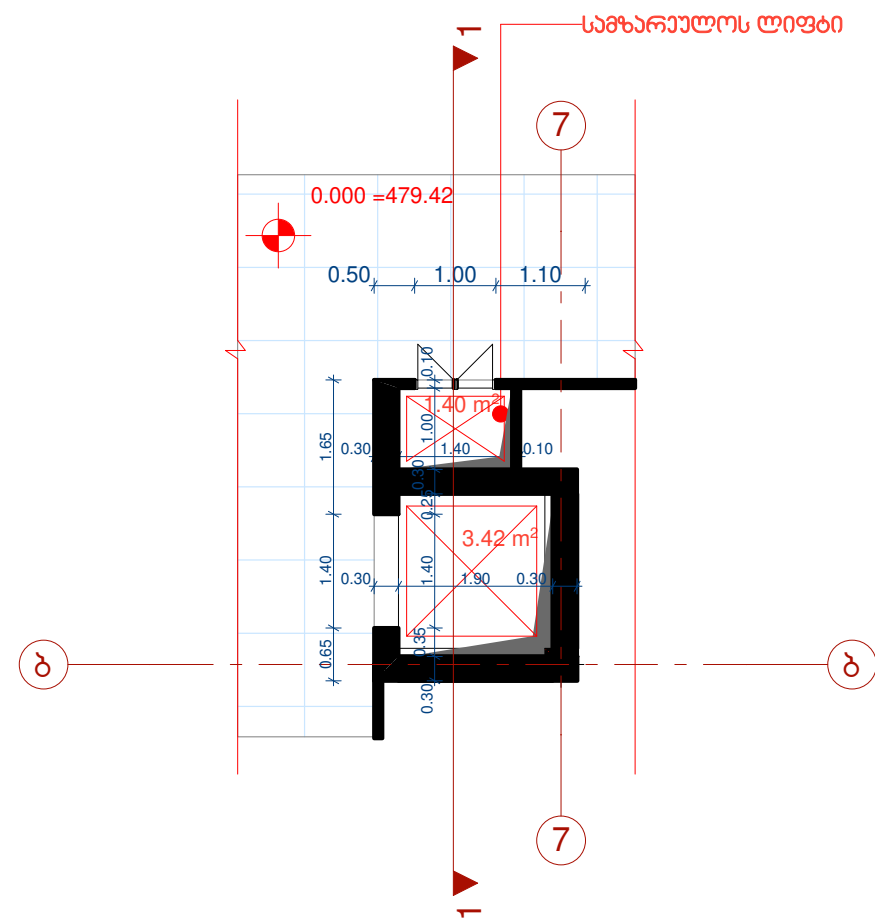

ჭრილი 1-1

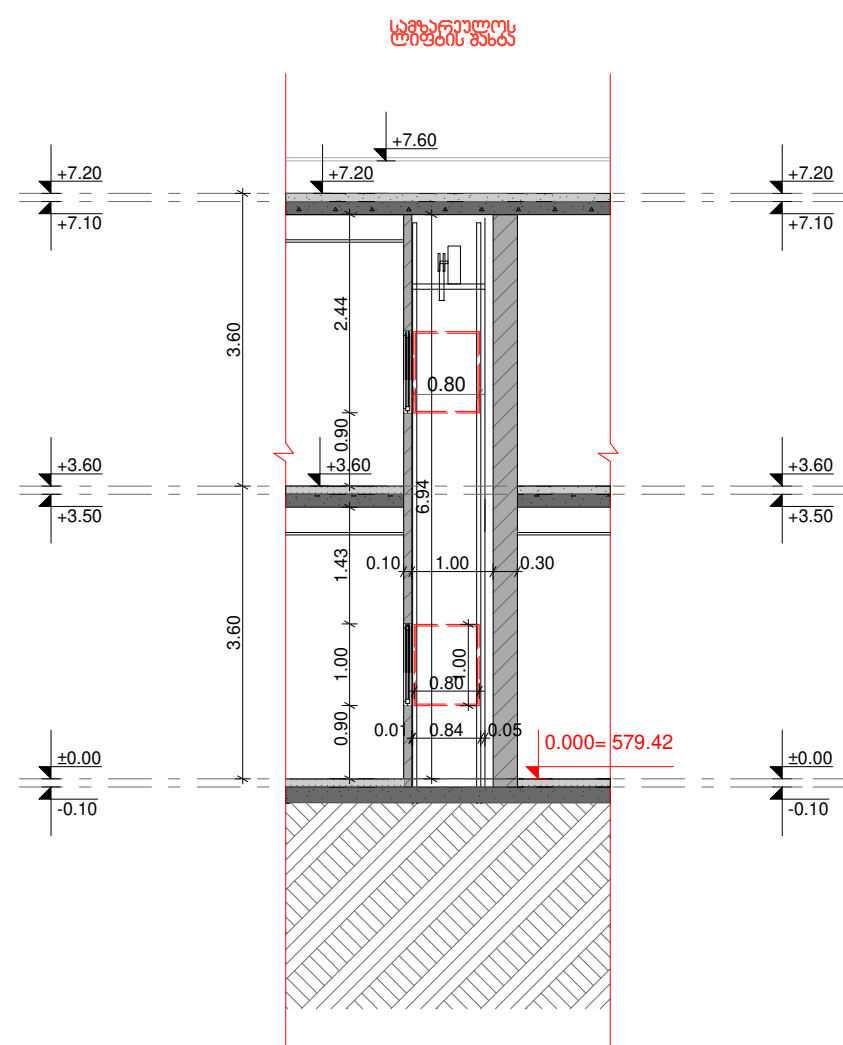

ჭრილი 2-2

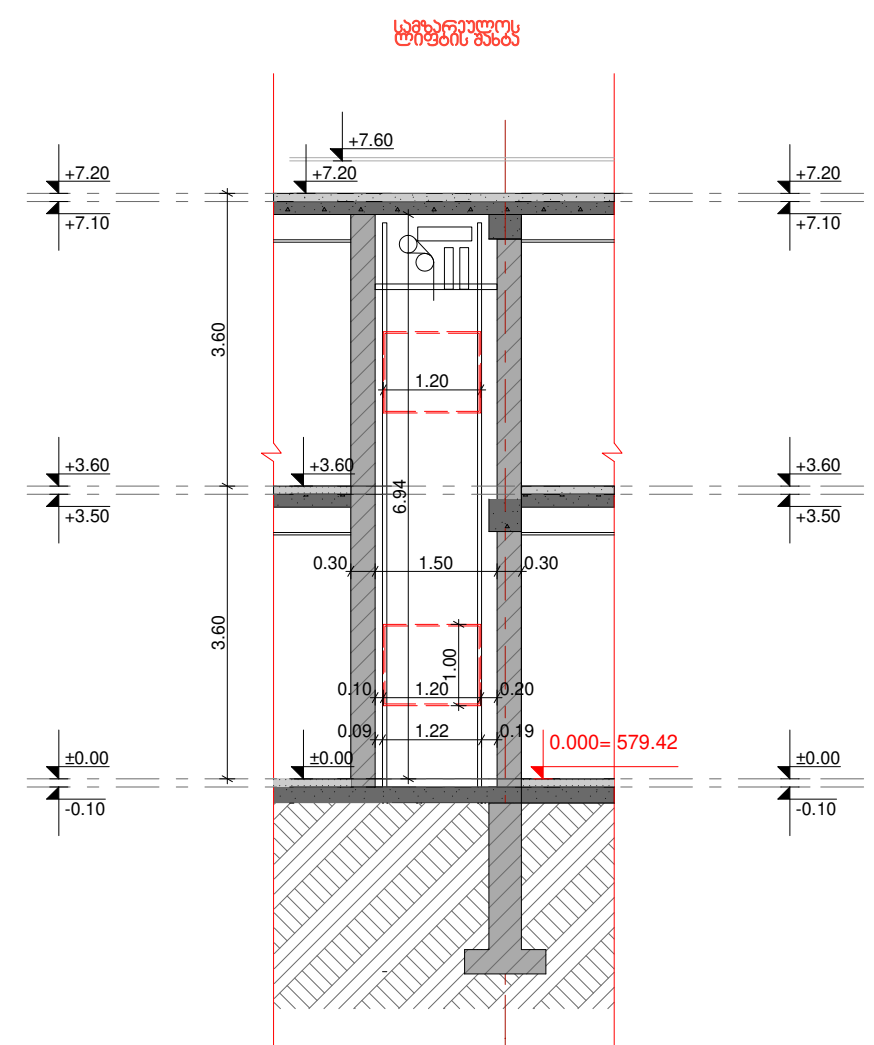




ტვირთვალი	100 კგ.
კაბინის სიღრმე	0.80 მ.
კაბინის სიგანე	1.20 მ.
კაბინის სიმაღლე	1.00 მ.
შახტის სიღრმე	1.00 მ.
შახტის სიგანე	1.40 მ.
შახტის სიმაღლე	7.40 მ.
ამწე მანქანის	შახტის ზემოთ
კარები	ერთმანეთთან

დირექტორი	გიორგი ჯოგალაძე	ინდ. მხარე "გიორგი ჯოგალაძე"	მასშტაბი
არქიტექტორი	შოთა ზენიძე	საგზაო-ტრასის პროექტი	1:100
პროექტორი		ქ. თბილისი, ვლახარის, საინჟინრო ქუჩა	არქიტექტორული ნახატი
განმარტება	შოთა ზენიძე	პროექტი 01.17.02.059.123	2017
		საგზაო-ტრასის ლიფტი	ა-51 72

შპს პირთა სამშენებლო ლიფტი

ჭრილი 1-1

ჭრილი 2-2

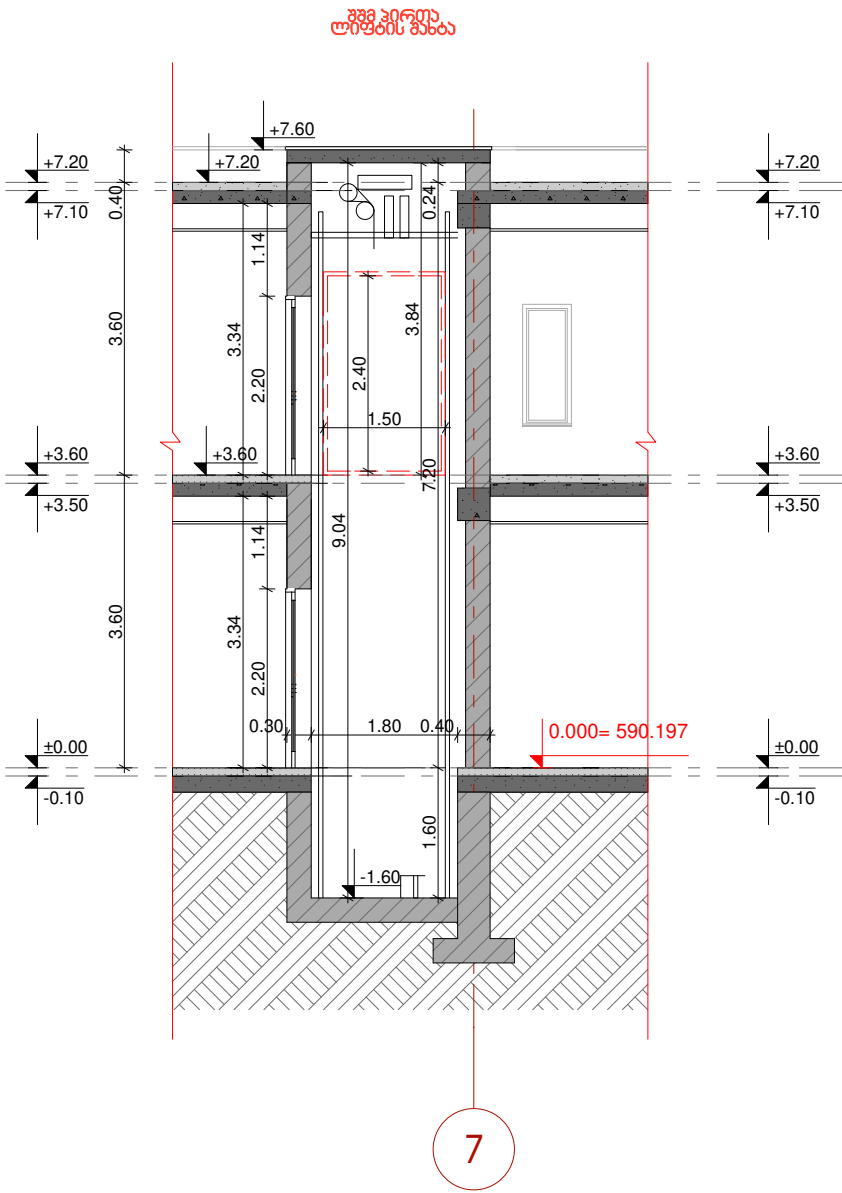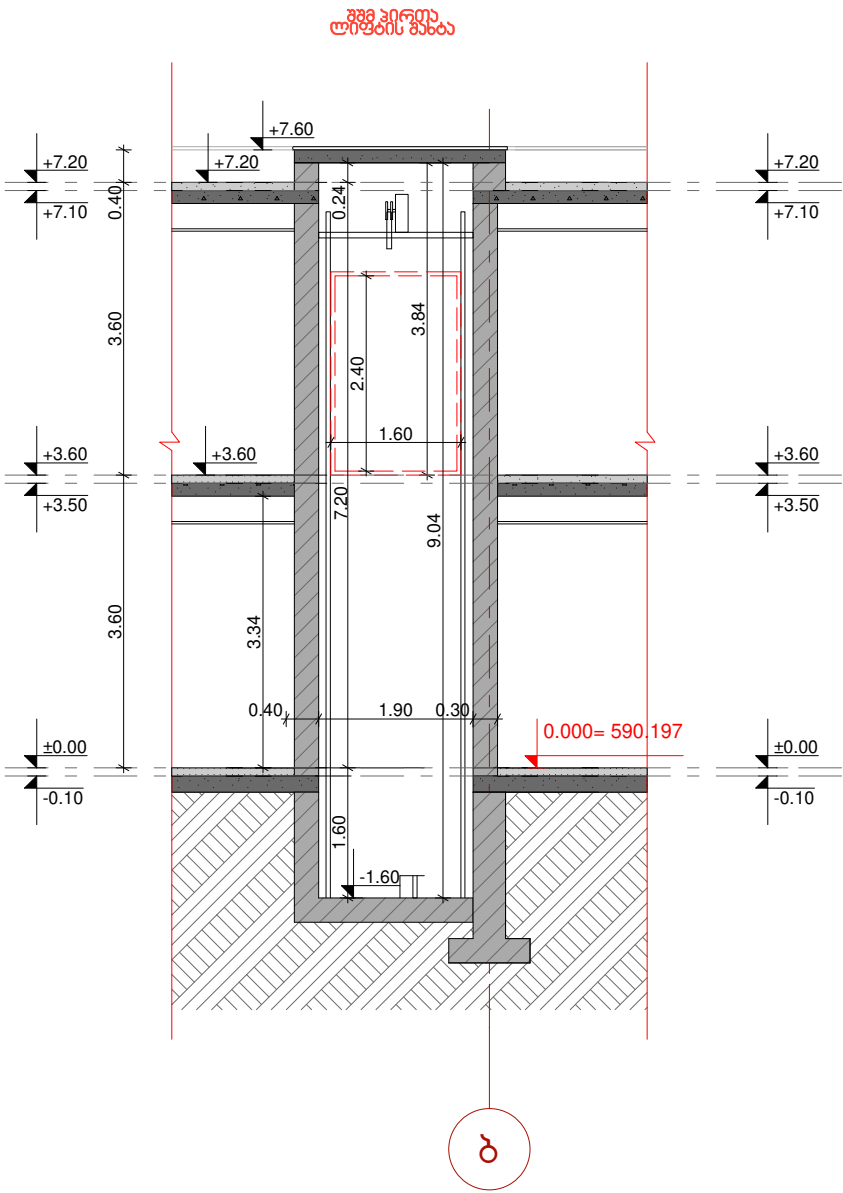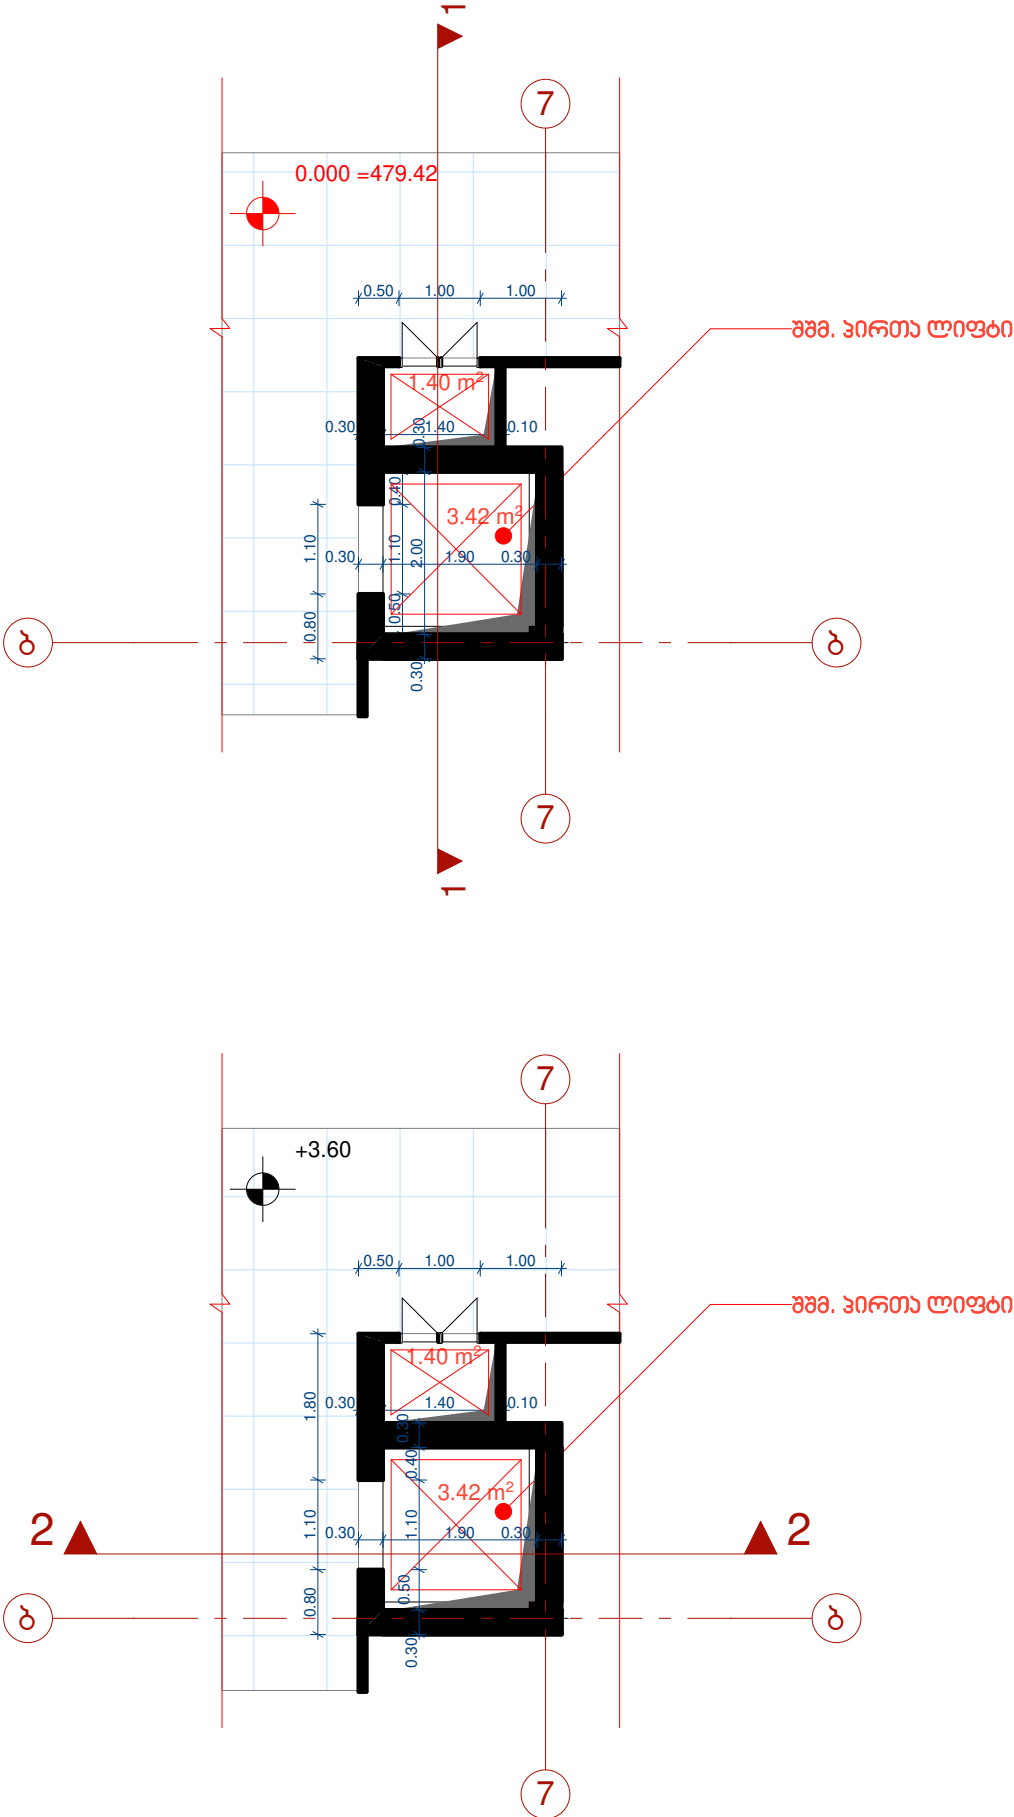

ტვირთვალი	800 კგ.
კაბინის სიღრმე	1.50 მ.
კაბინის სიგანე	1.60 მ.
კაბინის სიმაღლე	2.40 მ.
შახტის სიღრმე	1.80 მ.
შახტის სიგანე	1.90 მ.
შახტის სიმაღლე	9.04 მ.
ამჟამინდელი მდგომარეობა	შახტის ზემოთ

დირექტორი	გიორგი ალბაძე	ინჟ. ბატონიძე "გიორგი ალბაძე"	მასშტაბი
არქიტექტორი	შოთა მინია	სამშენებლო ბაზა-ბაღის პროექტი	1:100
პროექტორი		ქ. თბილისი, ვლადიკავკასიის ქუჩა	პროექტის დაწყების
შენიშვნა	შოთა მინია	თარიღი 01.17.02.059.123	2017
		შპს პირთა სამშენებლო ლიფტი	5-52 72