

შ.პ.ს " **GIB-ARCHITECTURE**"
ქ.ბათუმი ლუკა ასათიანის ქ.№32
ტელ: (0422) 27-81-61



Aleko-linda@mail.ru
Mob: 557 53 50 50

სოფ. ბრილში სასმელი წყლის სათავე ნაგებობის
რეაბილიტაცია

დამკვეთი: შუახევის მუნიციპალიტეტის მერია

მისამართი: შუახევის რაიონი სოფ. ბრილი

არქიტექტორი: ქ. დარჩია შ.დარჩია

დირექტორი: ი.ბოლქვაძე




ბათუმი 2021


არსებული სიტუაციის ამსახველი ფოტომასალა



2	ბათუმი 2021 წ.	ფორმატი -3	
	დაკვეთა		
ექსპლიკაცია			
ნახაზზე ზომები მოცემულია მილიმეტრებში			
პირობითი ნიშნები			
შენიშვნა			
პროექტის სახელწოდება			
სოფ. ბრილში სახმელი წყლის სათავე ნაგებობის რეაბილიტაცია			
მისამართი: შუახევის რაიონი სოფ. ბრილი			
დამკვეთი: შუახევის მუნიციპალიტეტის მერია			
 შ.პ.ს " GIB-ARCHITECTURE"			
თანამდებობა	გვარი	ხელმოწერა	
დირექტორი	ი. ბოლქვაძე		
არქიტექტორი	მ. ჯაფარიძე		
დაამუშავა	მ. ჯაფარიძე		
შეამოწმა	მ. ჯაფარიძე		
მასშტაბი	1:50		
თარიღი	05.04.21		
სტადია		ფურცელი	ფურც-ები
მუშა პროექტი			

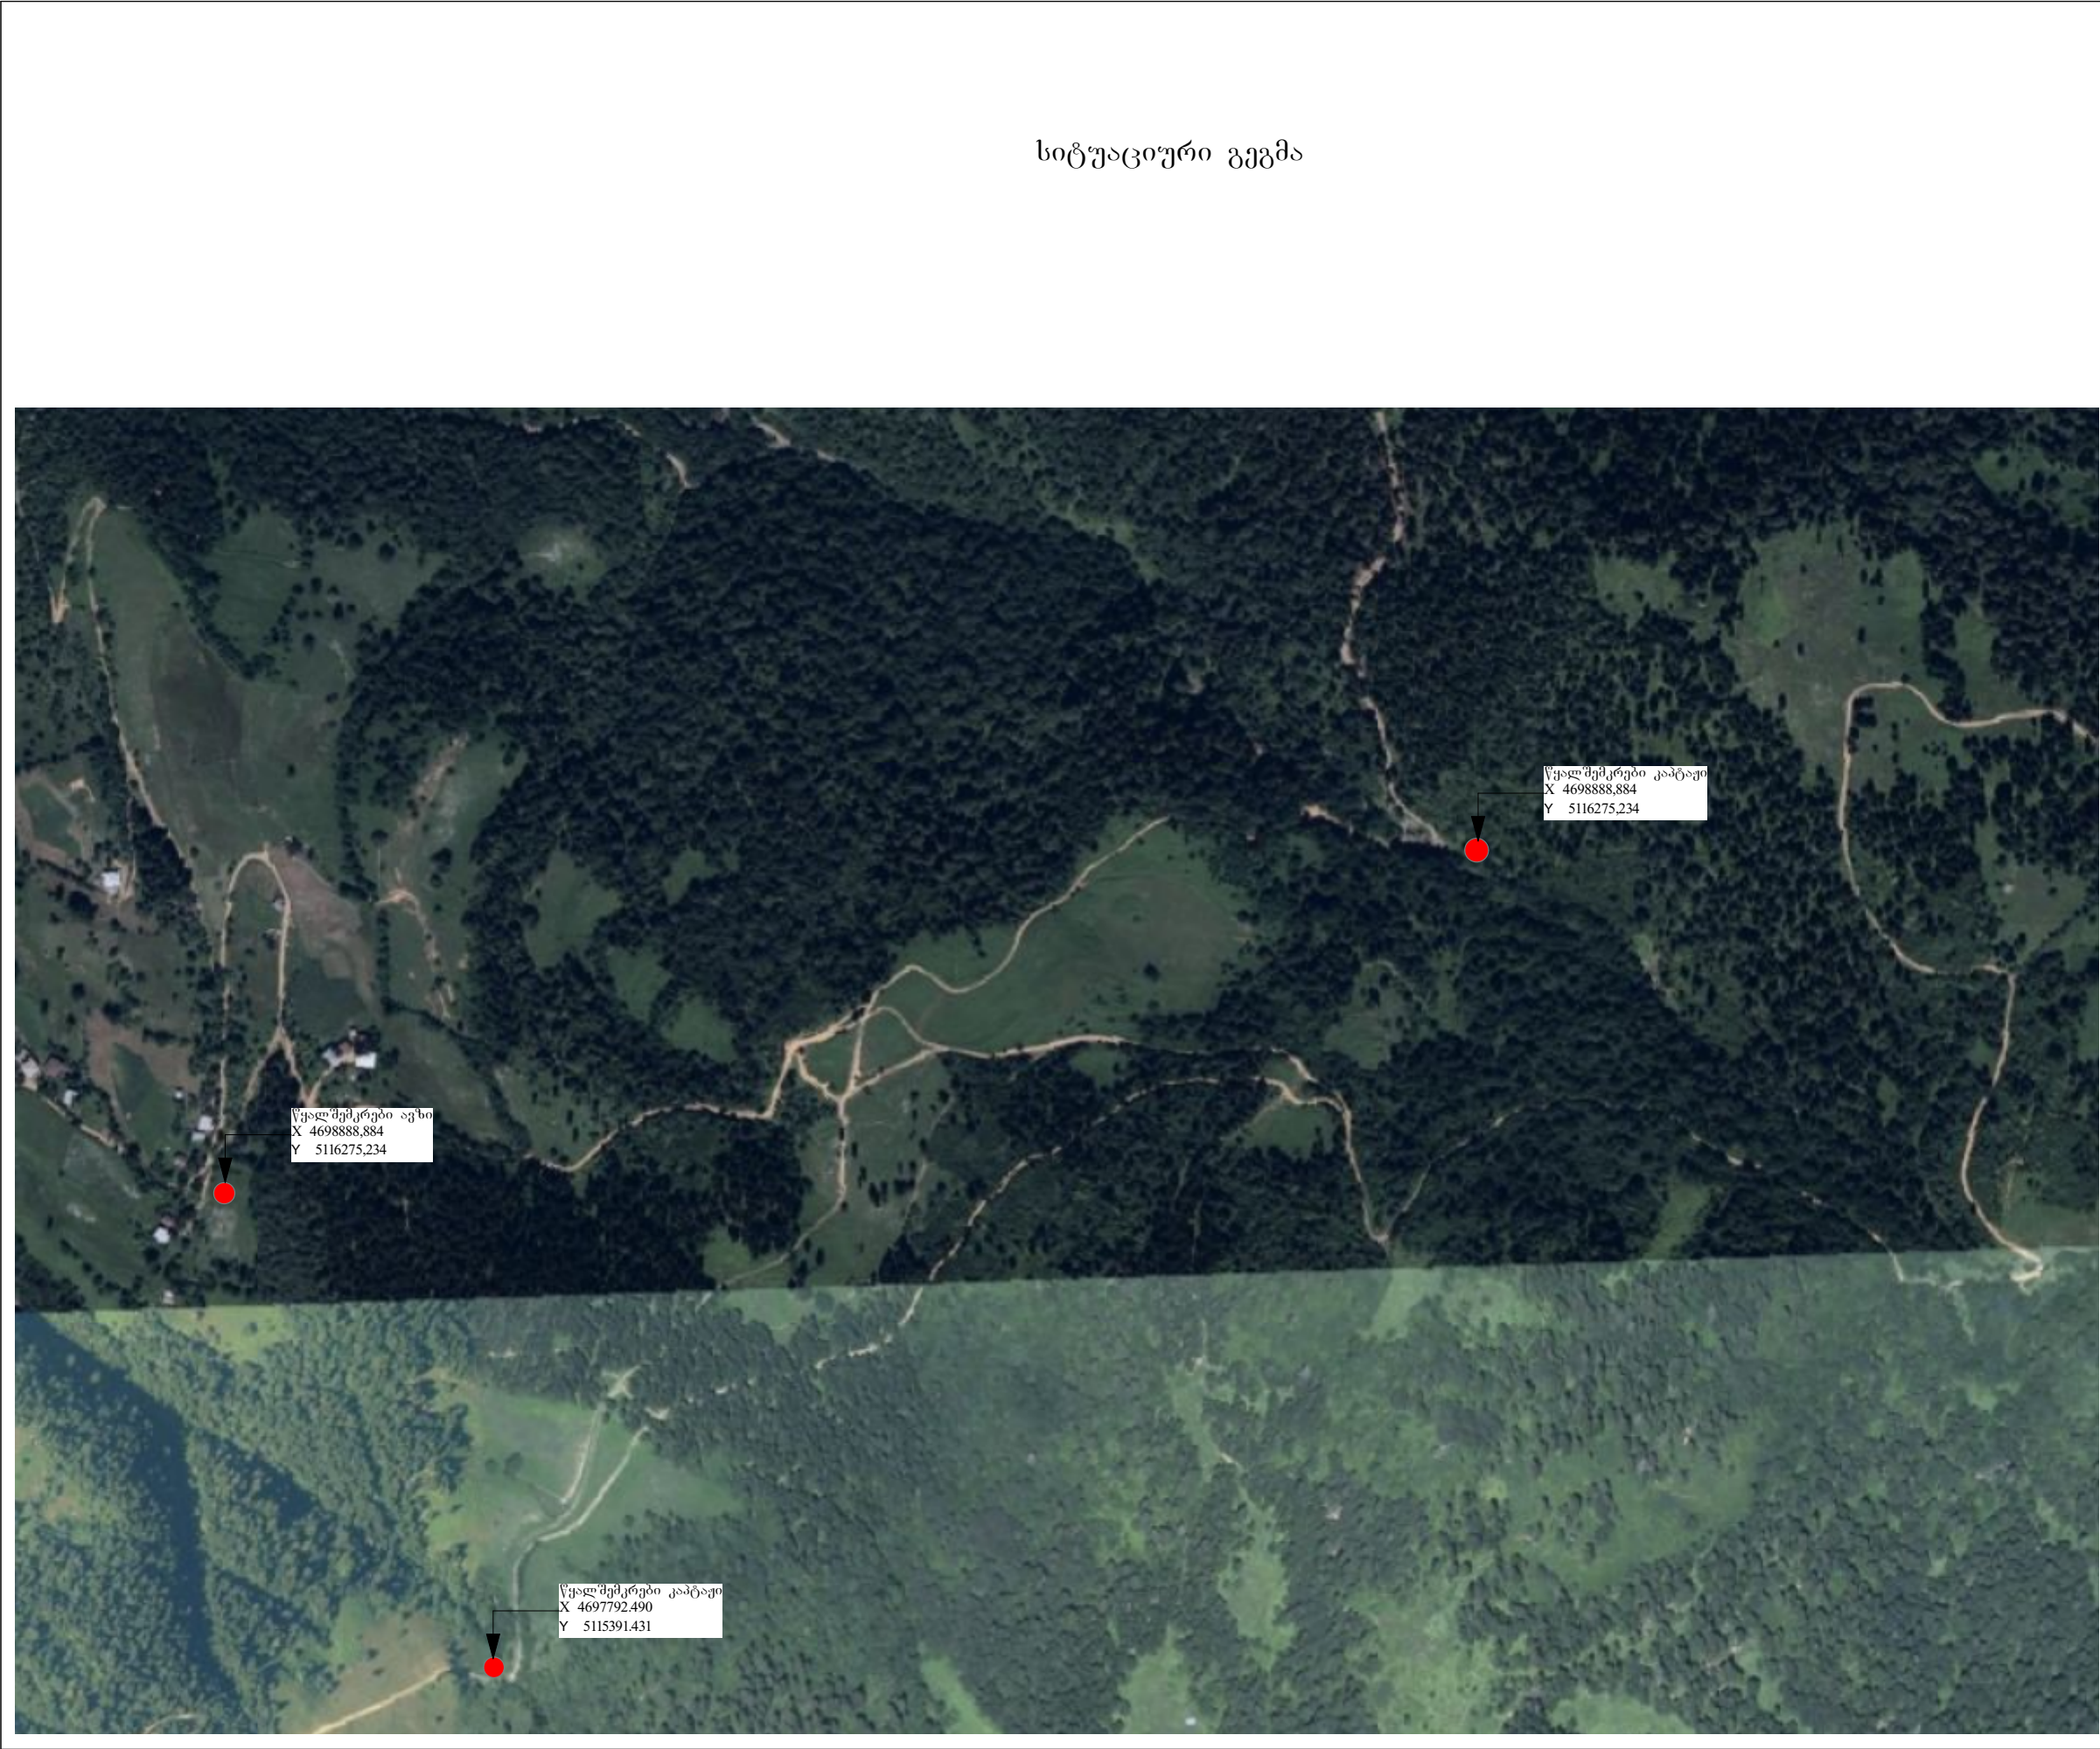

3	ბათუმი 2021 წ.	ფორმატი -3	
	დაკვეთა		
ექსპლიკაცია			
ნახაზზე ზომები მოცემულია მილიმეტრებში			
პირობითი ნიშნები			
შენიშვნა			
პროექტის სახელწოდება			
სოფ. ბრილში სასმელი წყლის სათავე ნაგებობის რეაბილიტაცია			
მისამართი: შუახევის რაიონი სოფ. ბრილი			
დამკვეთი: შუახევის მუნიციპალიტეტის მერია			
 შ.პ.ს " GIB-ARCHITECTURE "			
თანამდებობა	გვარი	ხელმოწერა	
დირექტორი	ი. ბოლქვაძე		
არქიტექტორი	მ. ჯაფარიძე		
დაამუშავა	მ. ჯაფარიძე		
შეამოწმა	მ. ჯაფარიძე		
მასშტაბი			
თარიღი	05.04.21		
სტადია		ფურცელი	ფურც.-ები
მუშა პროექტი			


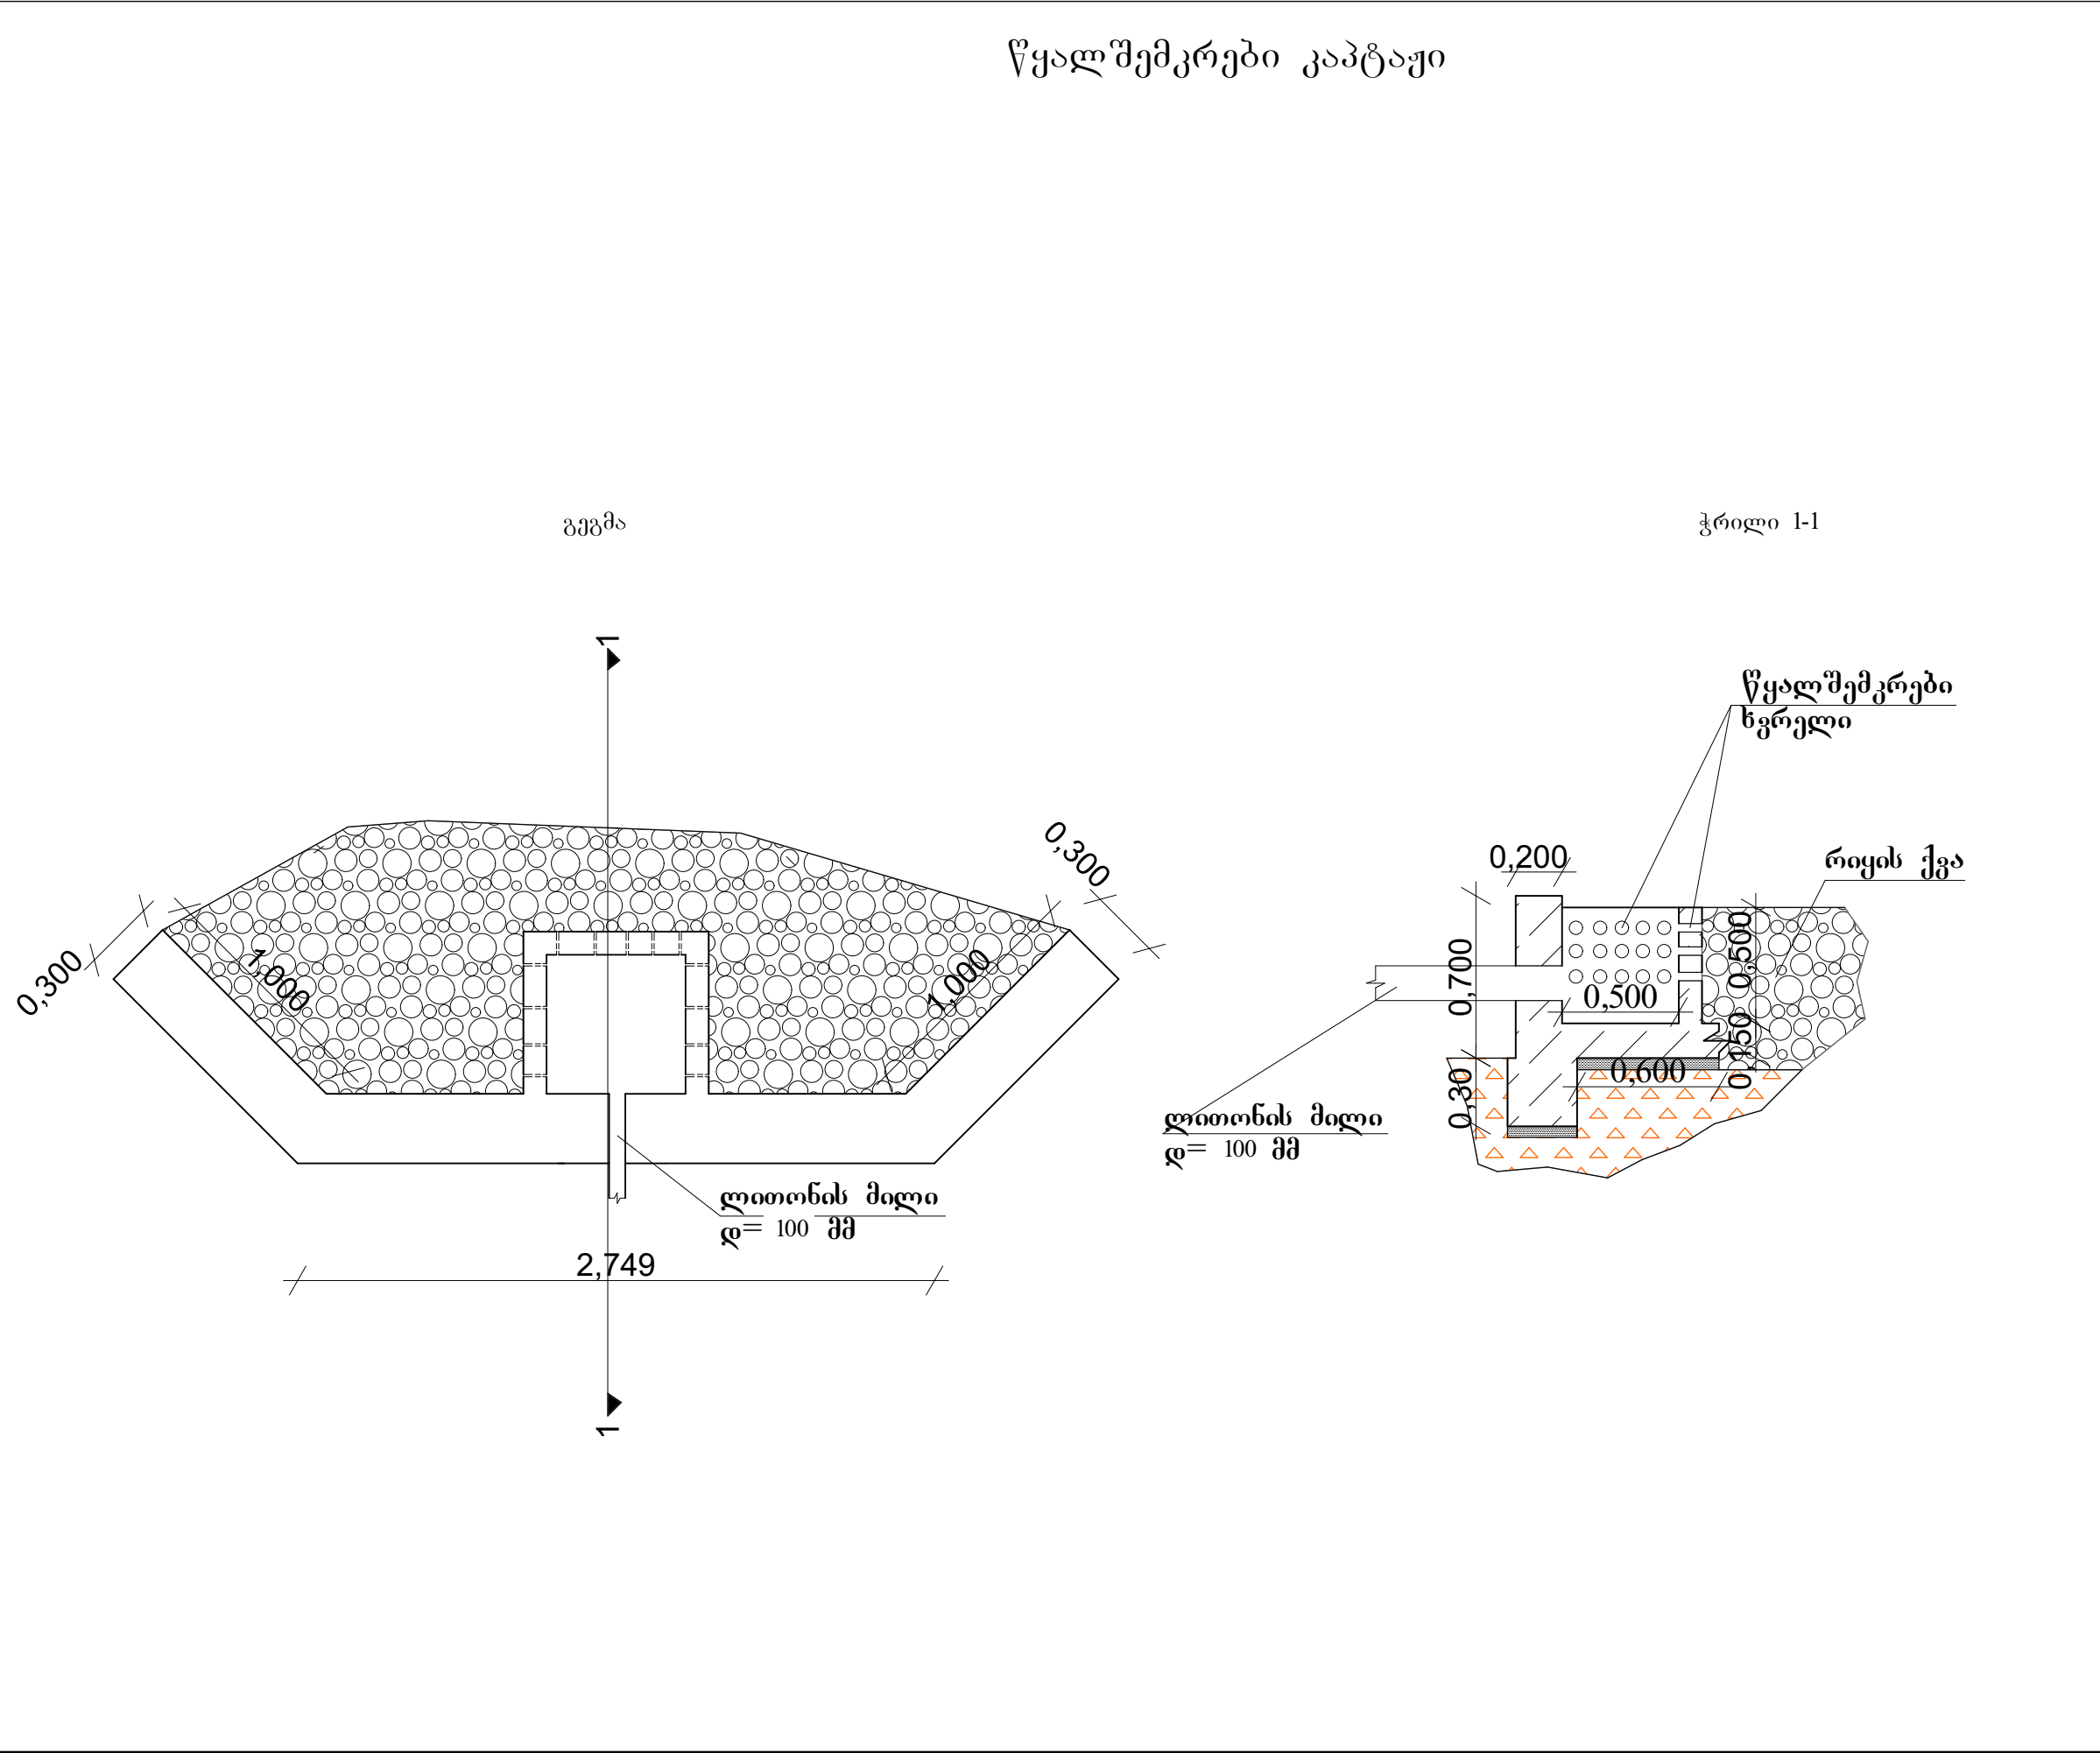


4	ბათუმი 2021 წ.	ფორმატი -3	
	დაკვეთა		
ექსპლიკაცია			
ნახაზზე ზომები მოცემულია მილიმეტრებში			
პირობითი ნიშნები			
შენიშვნა			
პროექტის სახელწოდება			
სოფ. ბრილში სასმელი წყლის სათავე ნაგებობის რეაბილიტაცია			
მისამართი: შუახევის რაიონი სოფ. ბრილი			
დამკვეთი: შუახევის მუნიციპალიტეტის მერია			
 შ.პ.ს " GIB-ARCHITECTURE "			
თანამდებობა	გვარი	ხელმოწერა	
დირექტორი	ი. ბოლქვაძე		
არქიტექტორი	მ. ჯაფარიძე		
დაამუშავა	მ. ჯაფარიძე		
შეამოწმა	მ. ჯაფარიძე		
მასშტაბი			
თარიღი	05.04.21		
სტადია		ფურცელი	ფურც-ები
მუშა პროექტი			

წყადგამანაწილებელი ავზი 10 ოჯახზე

გეგმვა

ქრიდი 3-3

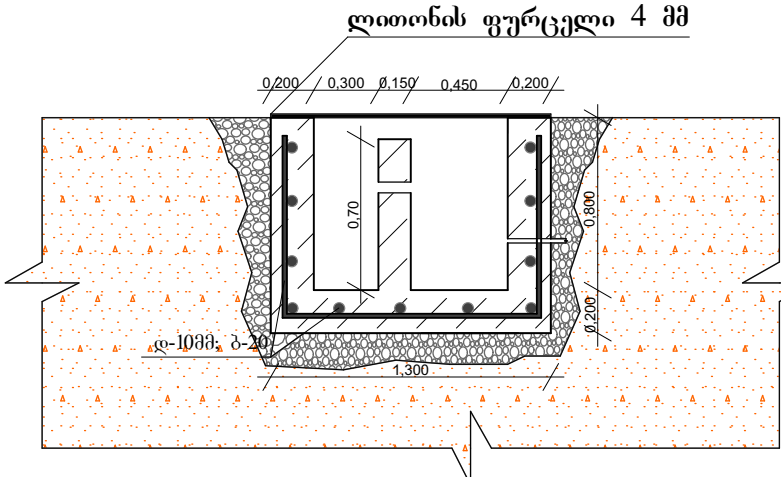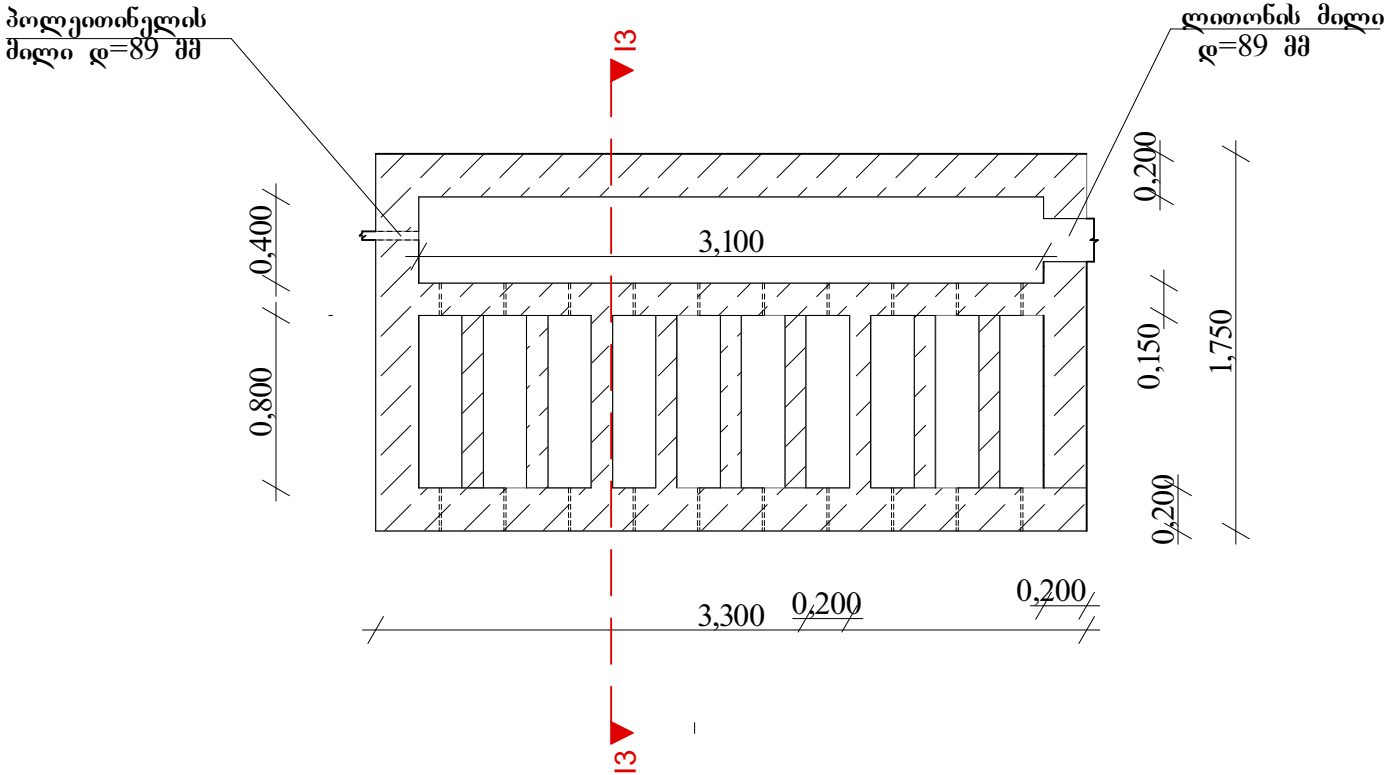

5

გათუბი 2021 წ.
დაკვეთა

ფორმატი -3

ექსპლიკაცია

ნახაზზე ზომები მოცემულია მილიმეტრებში

პირლობითი ნიშნები

შენიშვნა

პროექტის სახელწოდება

სოფ. ბრილში სასმელი წყლის სათავე
ნაგებობის რეაბილიტაცია

მისამართი: შუახევის რაიონი სოფ. ბრილი

დამკვეთი: შუახევის
მუნიციპალიტეტის მერია



3.3.1 "GIB-ARCHITECTURE"

თანამდებობა	გვარი	ხელმოწერა	
დირექტორი	ი. პოლქაძე		
არქიტექტორი	მ. ნარჩია		
დამუშავების შემოწმ.	ბ. ხოძიშვილი		
მასშტაბი			
თარიღი	05.04.21		
სტადია		ფურცელი	ფურც-ები
მოშ. პროექტი			