



კვანძური დეტალების სქემები

**სადემონტაჟო საჭრდენების
სქემა**

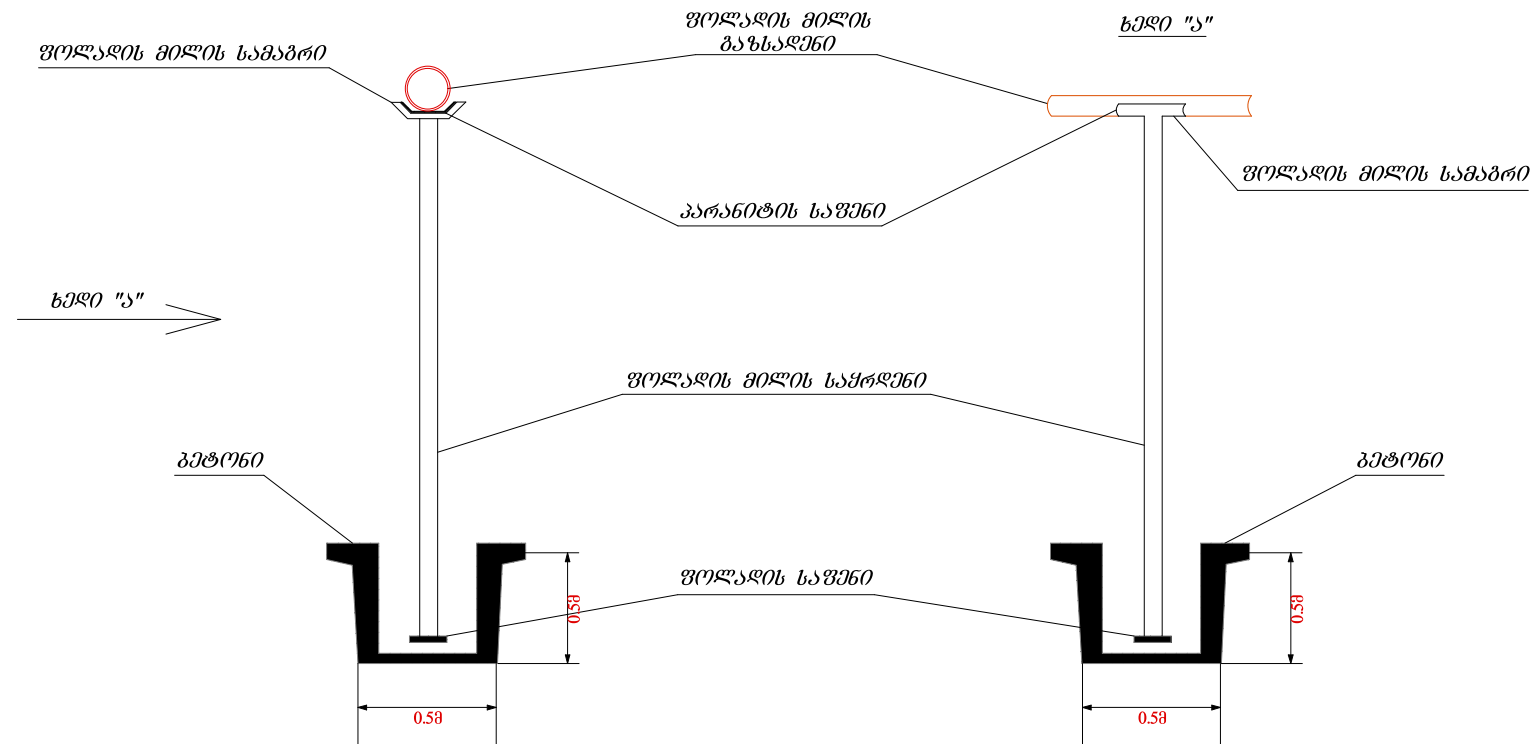

თაღის მოწყობის სქემა

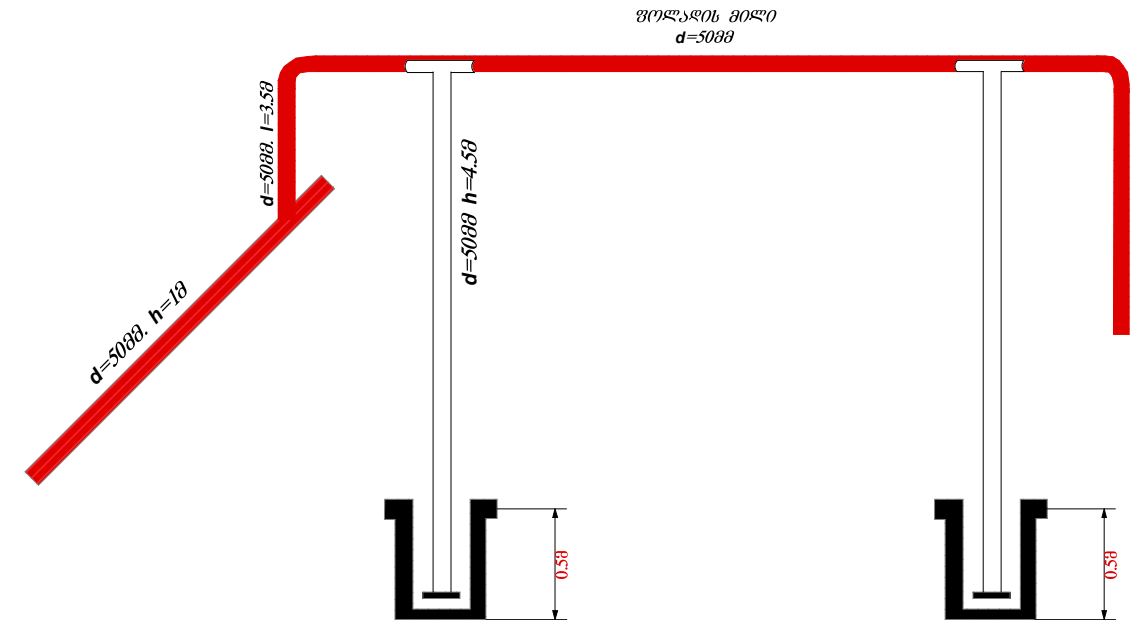

გაზიფიცირების პროექტი: მარნეულის მუნიციპალიტეტი სოფ. კირაჩ მუდანლო				შ.პ.ს "სოკარ ჯორჯია გაზი"	
				კვანძური დეტალების სქემები	
შეადგინა	დ. რუსიშვილი		მასშტაბი	თარიღი	ფურცელი
			----	10.11.2020	4