


სოფელ ქორეთში გაბაძეების უბნიდან, სოფელ საირხის დამაკავშირებელ
გზაზე რკინა ბეტონის საფარის მოწყობა.
(გაგრძელება)



ტრ. დასაწყ.
X- 367699,560
Y- 4683722,750

ტრ. ბოლო.
X- 368301,860
Y- 4683913,860

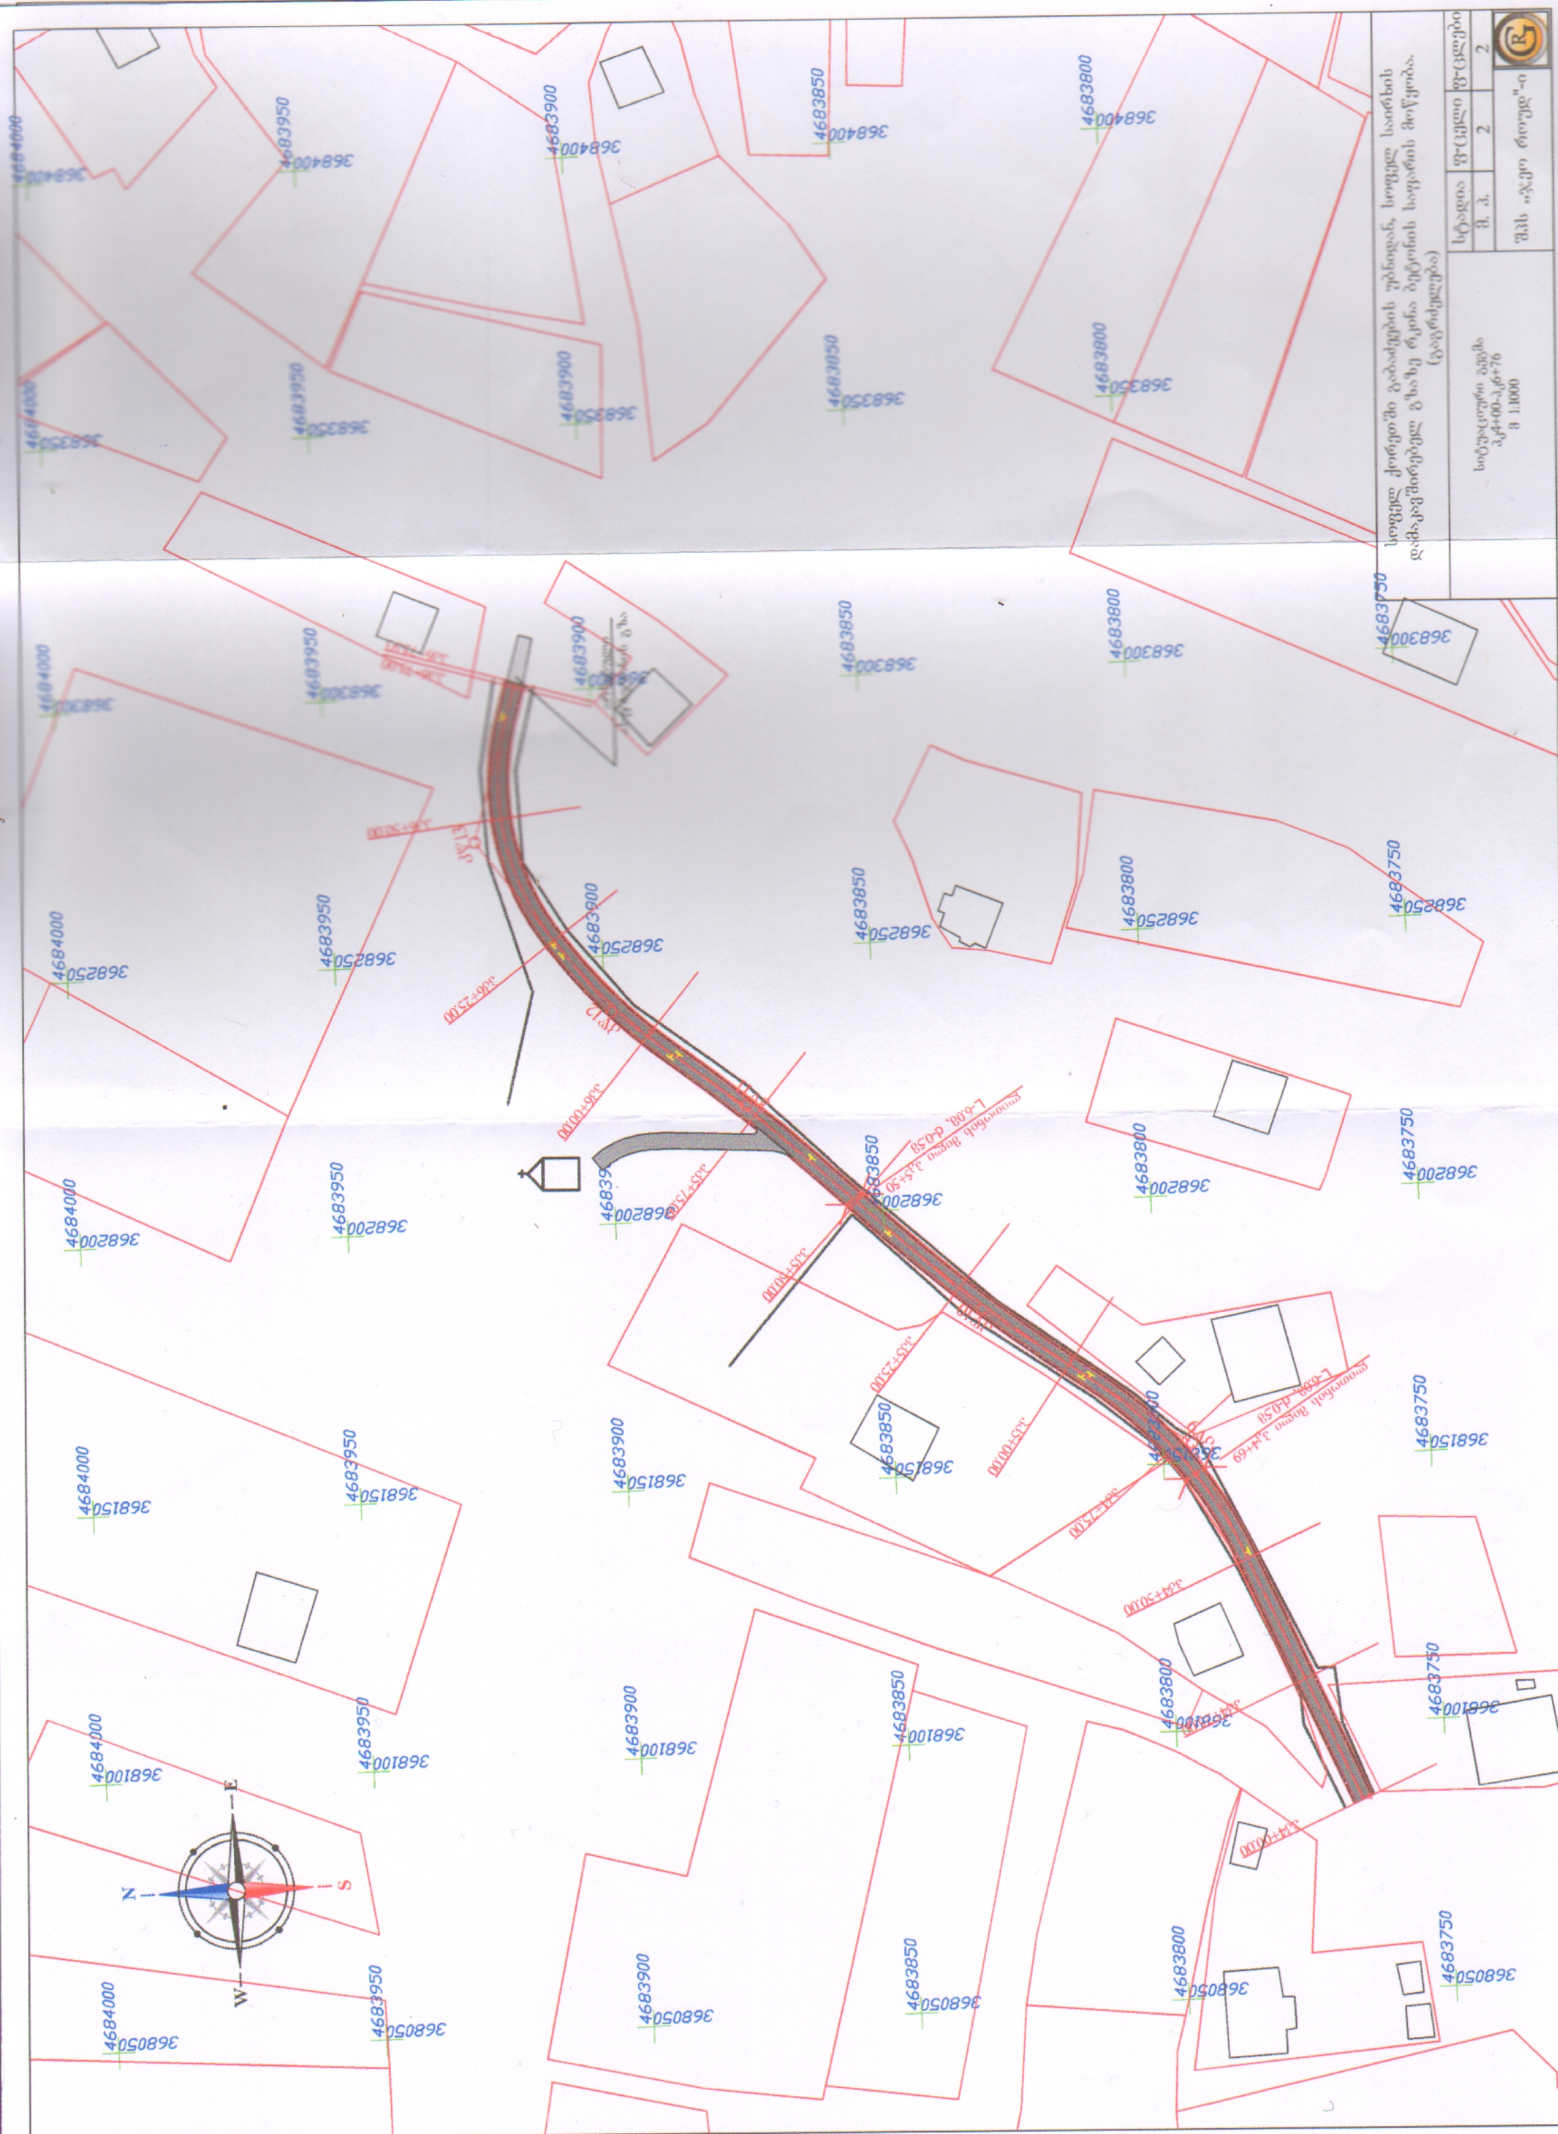

საგზის პროექტი გზისპირის უბანში, საგზის სიგანის
დაზოგადების მიზნით (გეგმვა)

საგზის სიგანის
დაზოგადების
პროექტი
შპს "საგზის სიგანის
დაზოგადების"


სტადია	ფურცელი	ფურცლები
პ. პ.	2	2

შპს "საგზის სიგანის
დაზოგადების"



საგზაო სამოსის კონსტრუქცია

ტიპი I

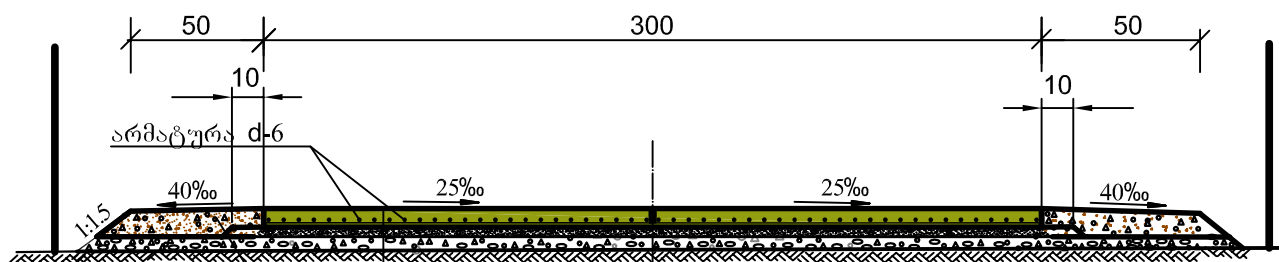

მისაერელი გვერდული ქვიშა
ხრეშოვანი ნარევი h-საშ.25სმ

შემასწორებელი ფენა- ქვიშა-ხრეშოვანი ნარევი

საფუძველი -ფრაქციული ღორღი (0-40) მმ სისქით 12 სმ.


ბეტონის საფარი - საგალ ნაწილზე სისქით 16სმ

არმირებით, ტემპერატურული ნაკერების მოწყობით განივად 4მ
ბიჯით, ნაკერების შევსება ბიტუმ პოლიმერული ნარევით.


ზედაპირის დამუშავება თხევადი პარაფინით ორჯერ (0.4კგ/მ2)

განივი და გრძივი ტემპერატურული

ნაკერი.
მ 1:10

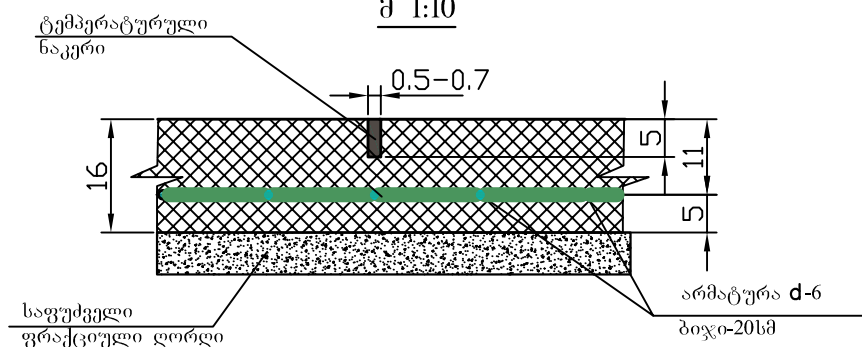

არმირება

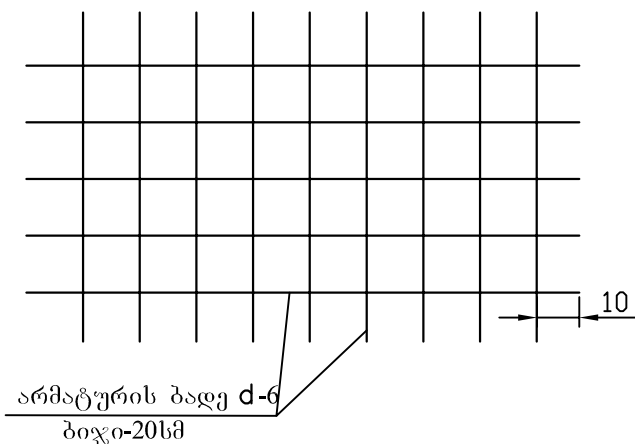

სამცვიფიკაცია 1 მ² ბეტონის საგალ ნაწილზე

№	არმატურა	სიგრძე მ	1 გრძმ-ის წონა კგ.	საერთო წონა კგ.
1	Ø 6 A-I	10.0	0.222	2.22


შენიშვნა:

1. ზომები მოცემულია სმ-ში.
2. სამუშაოთა მოცულობები მოცემულია ცალკე უწყისის სახით


სოფელ ქორეთში გაბადების უბნიდან, სოფელ საირსის დამაკავშირებელ გზაზე რკინა ბეტონის საფარის მოწყობა. (გაგრძელება)

არმირებული ბეტონის საგზაო
სამოსის კონსტრუქცია.

სტადია	ფ-ცელი	ფ-ცლები
მ. პ.	1	1
შპს „ჯეო როუდ“-ი		

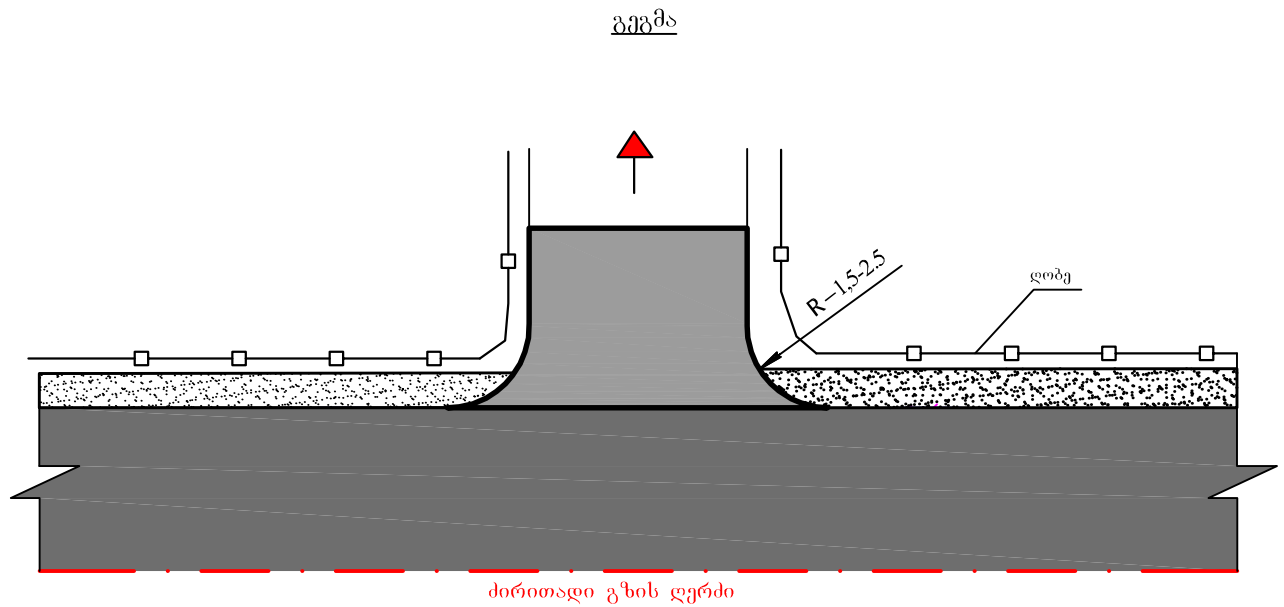

მიერთებაზე საგზაო სამოსის
კონსტრუქცია

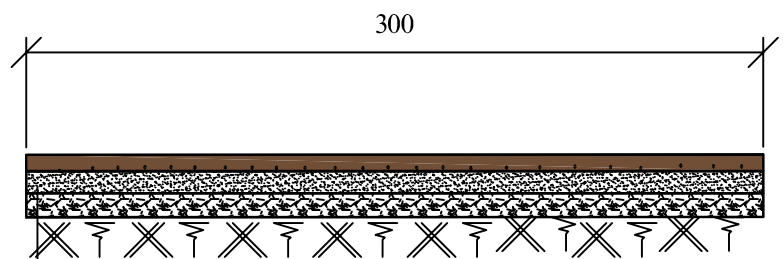

შემასწორებელი ფენა- ქვიშა-ხრეშოვანი ნარევი.

საფუძველი -ფრაქციული ღორღი (0-40) მმ სისქით 12 სმ.

ბეტონის საფარი - სავალ ნაწილზე სისქით 16სმ

არმირებით

ზედაპირის დამუშავება თხევადი პარაფინით ორჯერ (0.4კგ/მ²)

მისაყრდელი გვერდულების მოწყობა ქვიშა ხრეშოვანი ნარევით

საშ. სისქ. 25სმ

შენიშვნა:

1. ზომები მოცემულია სმ-ში.
2. სამუშაოთა მოცულობები მოცემულია ცალკე უწყისის სახით

სოფელ ქორეთში გაბაძეების უბნიდან, სოფელ საირხის დამაკავშირებელ გზაზე რკინა ბეტონის საფარის მოწყობა.
(გაგრძელება)

მიერთებების ჯგუფური ნახაზი და
მიერთებაზე საგზაო სამოსის
კონსტრუქცია.

სტადია	ფ-ცელი	ფ-ცლები
მ. პ.	1	1

შპს „ჯეო როუდ“-ი

