




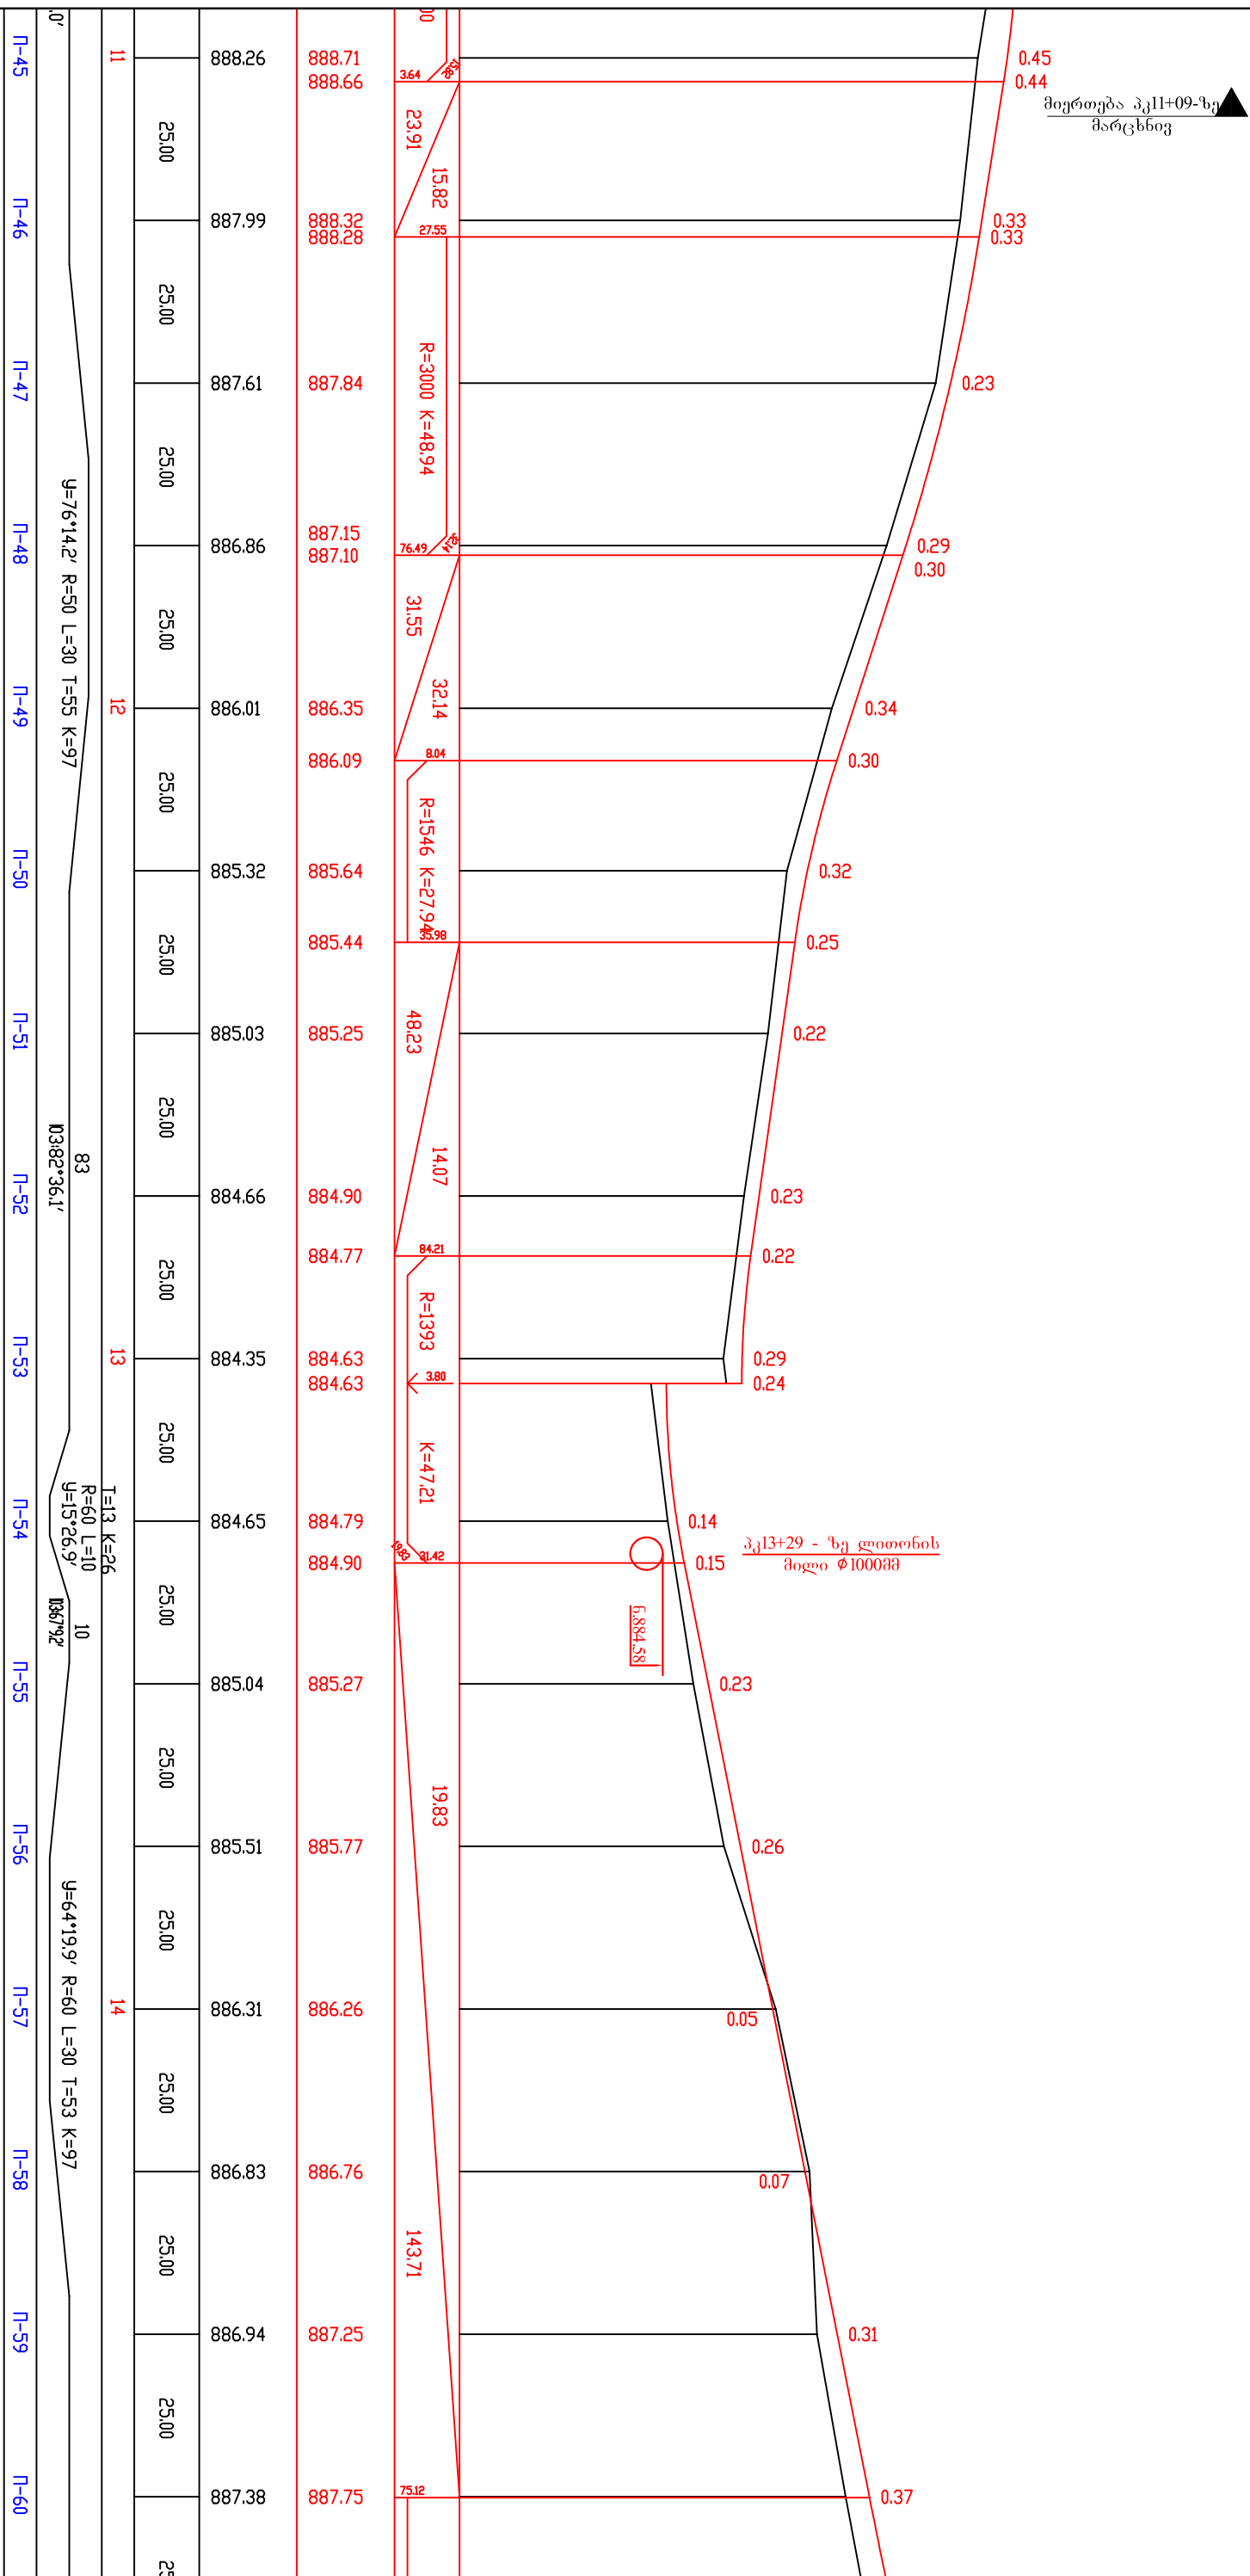

დუშეთის მუნიციპალიტეტი, სოფელ ბაზალეთთან არსებული დასახლებებისკენ მიმსახველკელი გზის და ეზოების რეაბილიტაციის სამუშაოები		
	სტანდარტი	ფინანსირება
გრძივი პროექტი კპ10+92 - კპ14+87	სდ. 3	9
შპს "გზამგებლეო 2001" 2020 წელი		

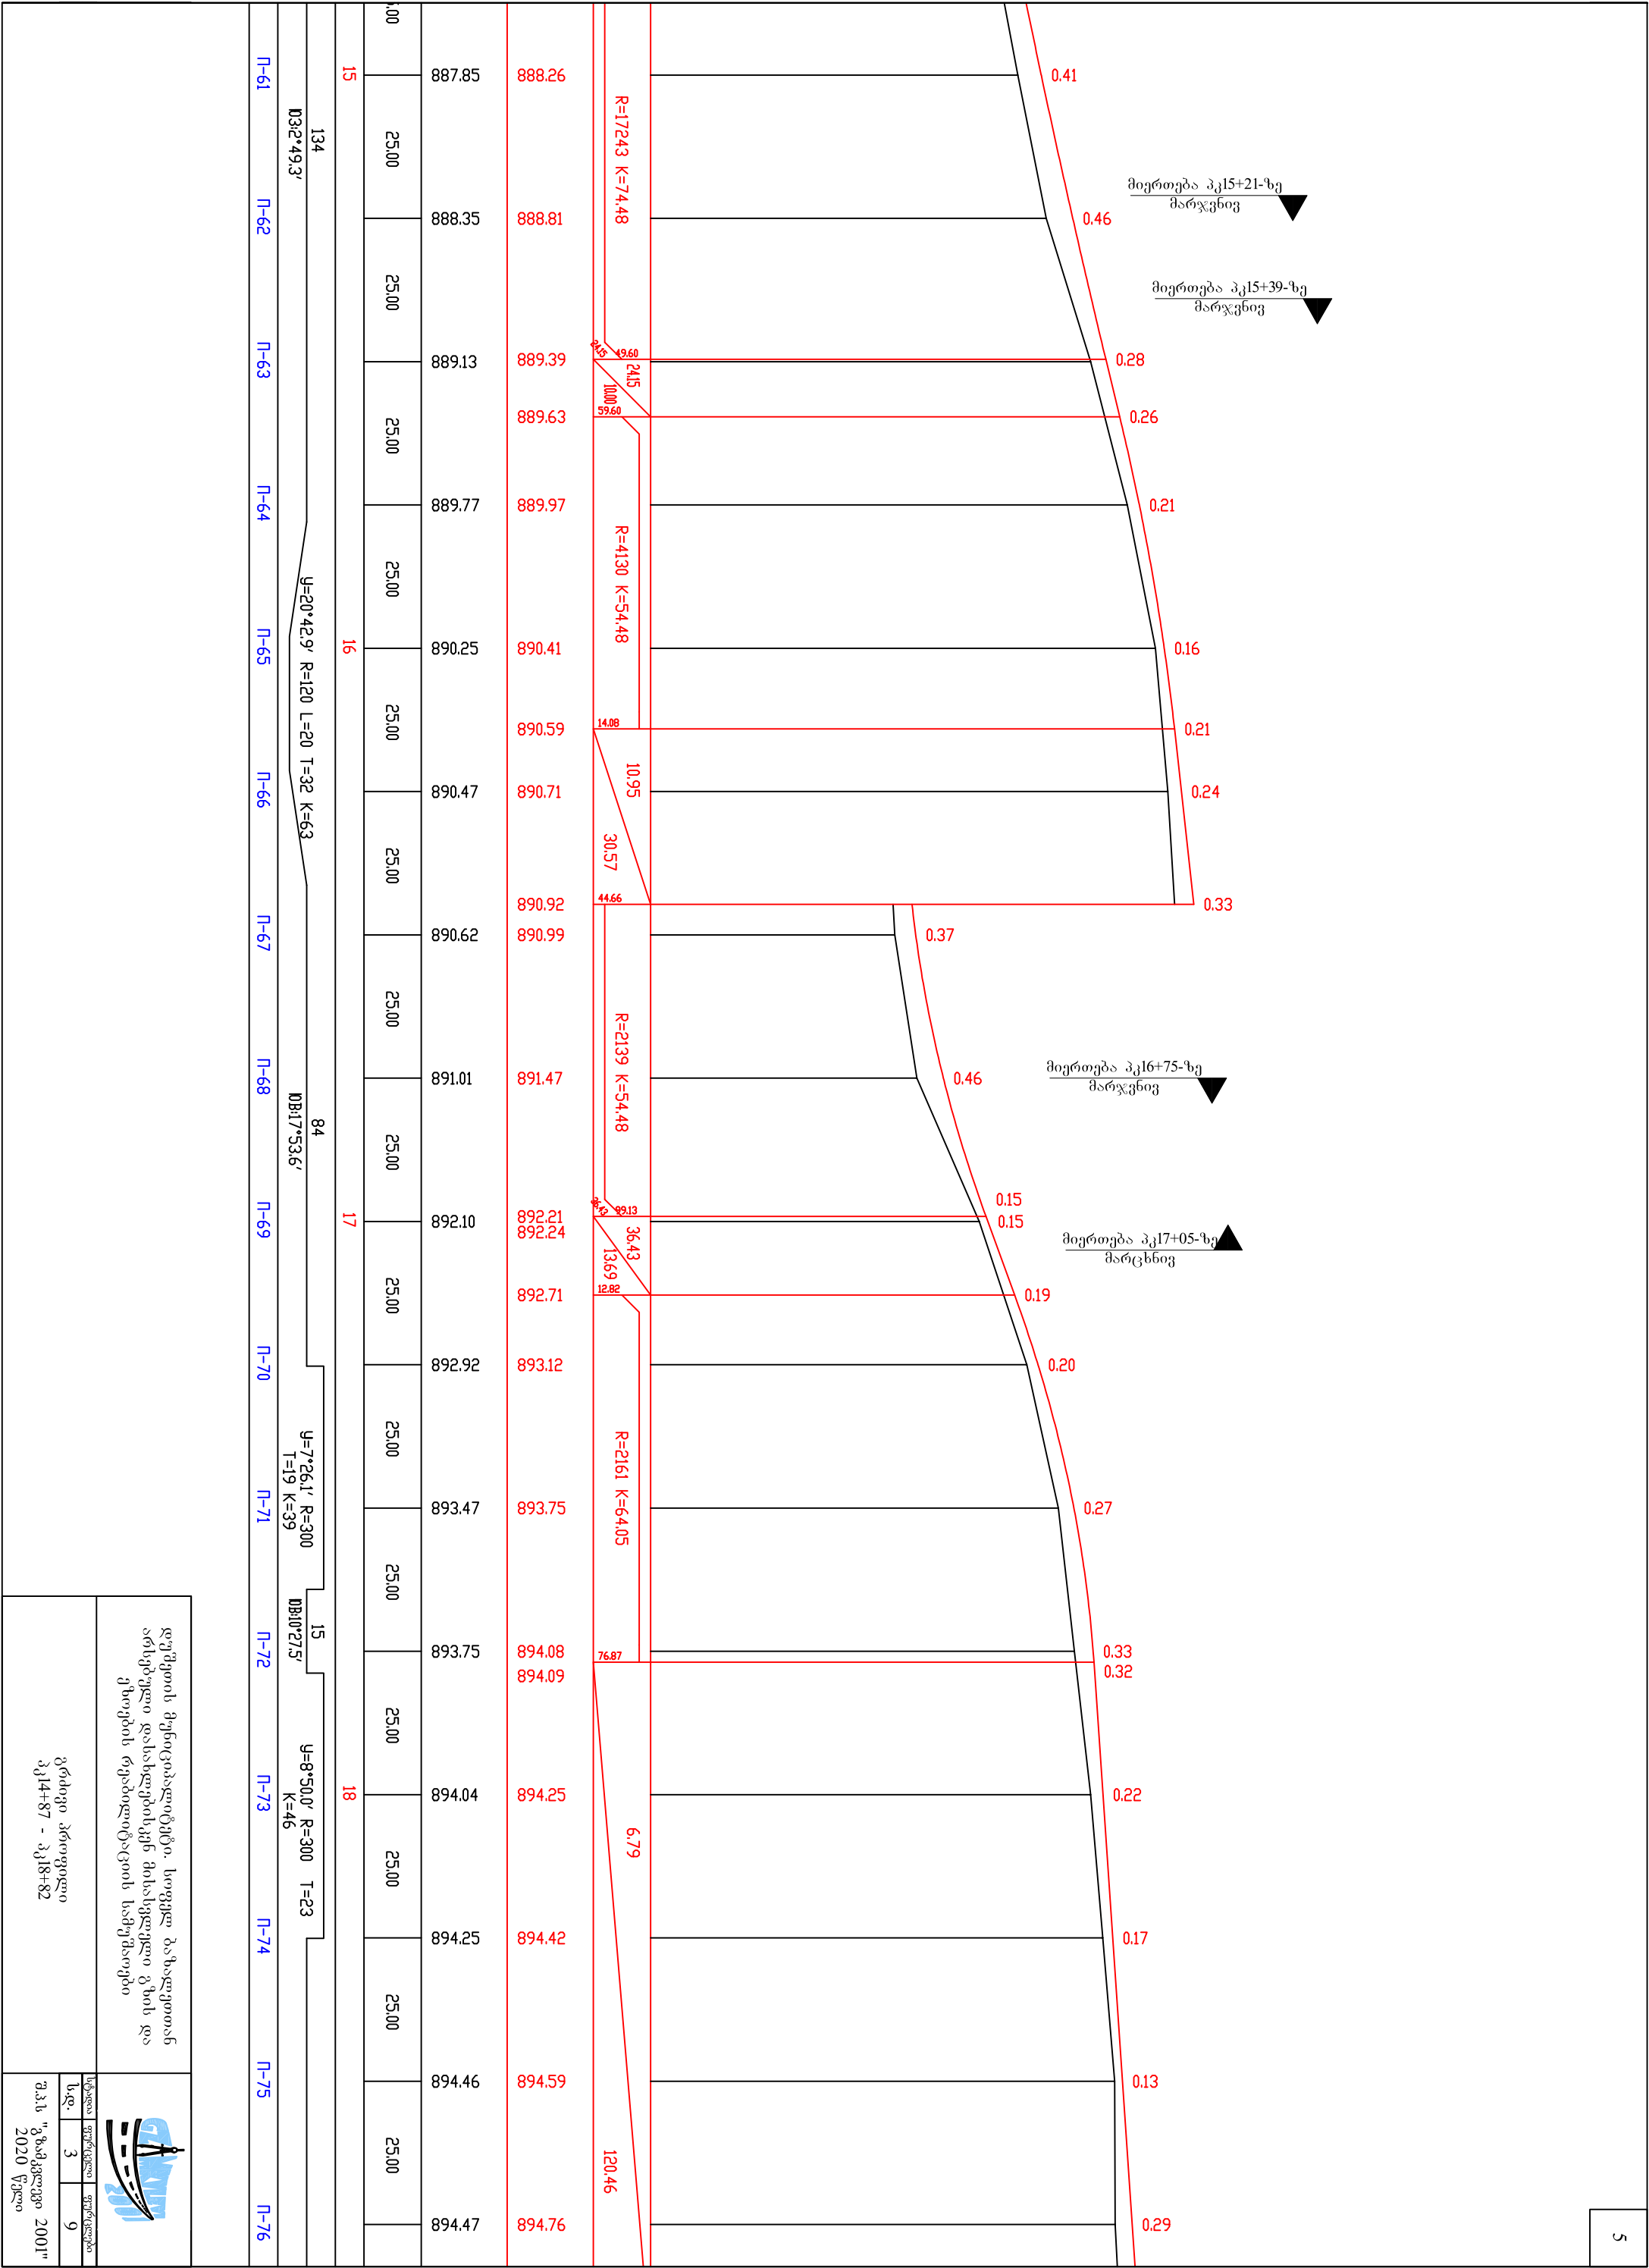


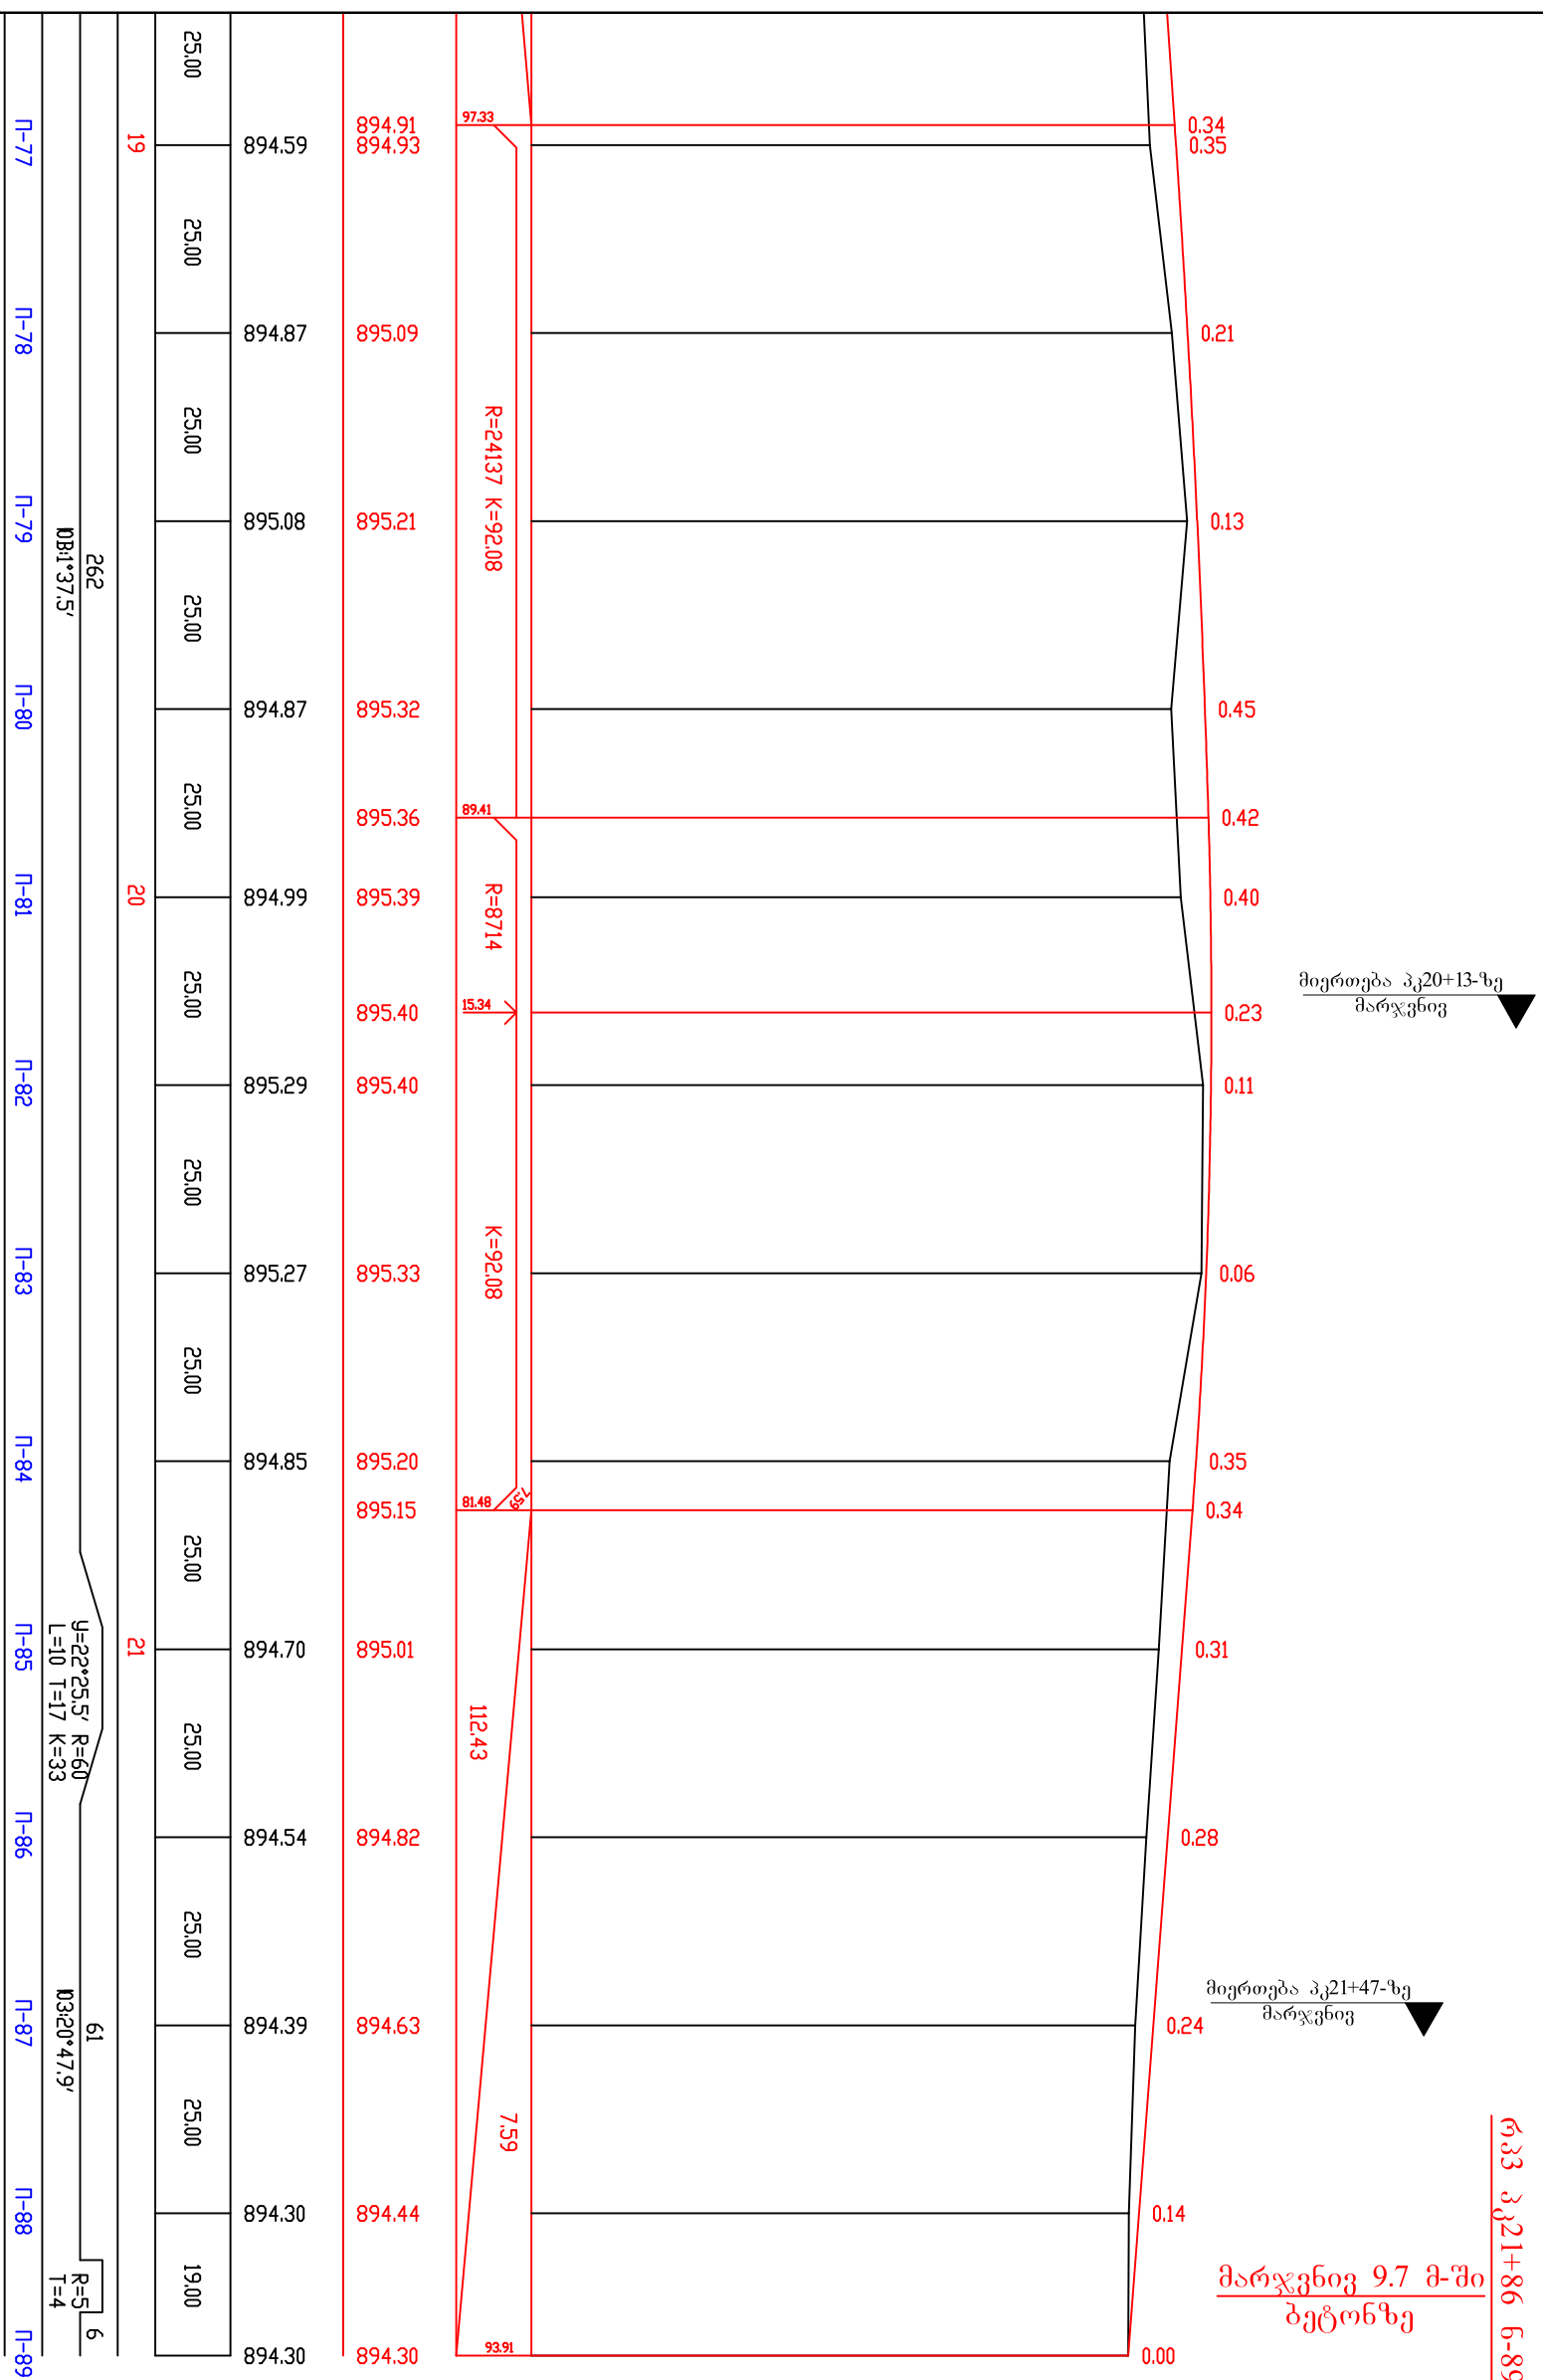


633 3,21+86 6-894.2720

მარჯვნივ 9.7 მ-ში
ბეტონზე

დუშეთის მუნიციპალიტეტი, სოფელ ბაზალეთთან არსებული დაახლოებით მისასვლელი გზის და ეზოების რეაბილიტაციის სამუშაოები							
გრიძივი პროფილი კ,კ18+82 - კ,კ21+94	<table border="1"> <tr> <td>სიხშირე</td> <td>ფურცლები</td> </tr> <tr> <td>ს.დ.</td> <td>ფურცლები</td> </tr> <tr> <td>3</td> <td>9</td> </tr> </table> შპს "გამგელო 2001" 2020 წელი	სიხშირე	ფურცლები	ს.დ.	ფურცლები	3	9
სიხშირე	ფურცლები						
ს.დ.	ფურცლები						
3	9						

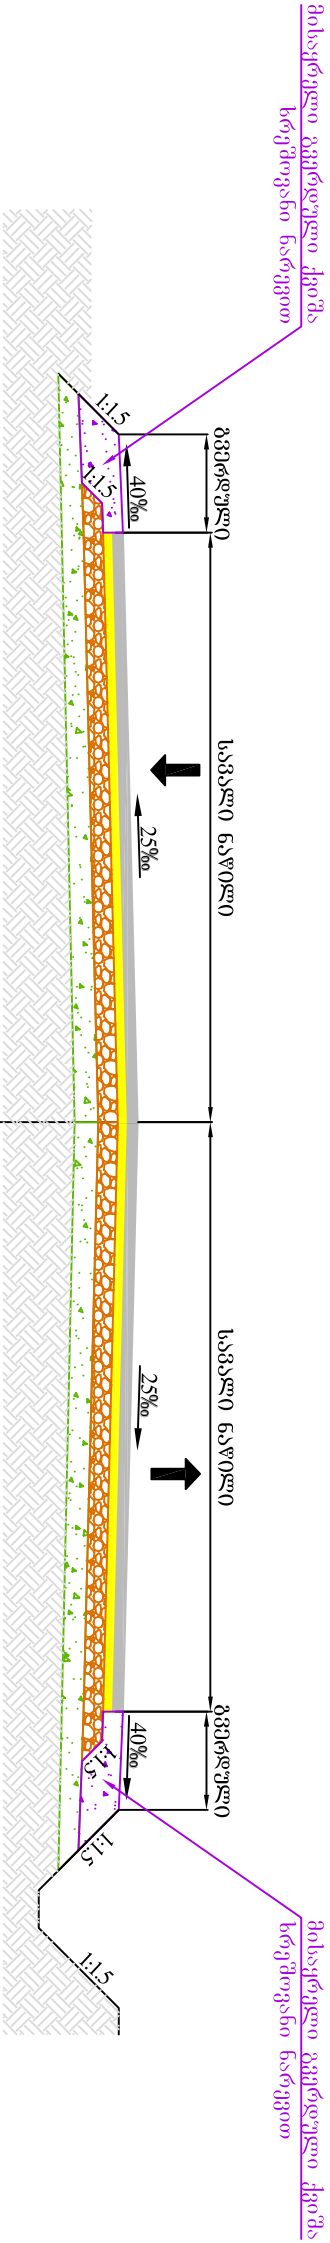

არსებული ხრეშოვანი გრუნტი
შემაწორებელი ფენა ქვიშა ხრეშოვანი ნარეგო ჩსშ = 12სმ
საფუძვლის ზედა ფენის მოწყობა ფრაქციული ღორღი (0-40მმ) სისქით 8სმ
ბიტუმის ემულსიის მოსხმა 1მ² - 700გრ
საფარის ქვედა ფენის მოწყობა მსხვილმარცვლოვანი ფორივანი ა/ბეტონის
ცხელი ნარეგო ტიპი „B“ მარეა II სისქით 6სმ (ГОСТ 9128-64)
ბიტუმის ემულსიის მოსხმა 1მ² - 300გრ
საფარის ზედა ფენის მოწყობა წვრილმარცვლოვანი მკვრივი ღორღოვანი
ა/ბეტონის ცხელი ნარეგო ტიპი „B“ მარეა II სისქით 4სმ


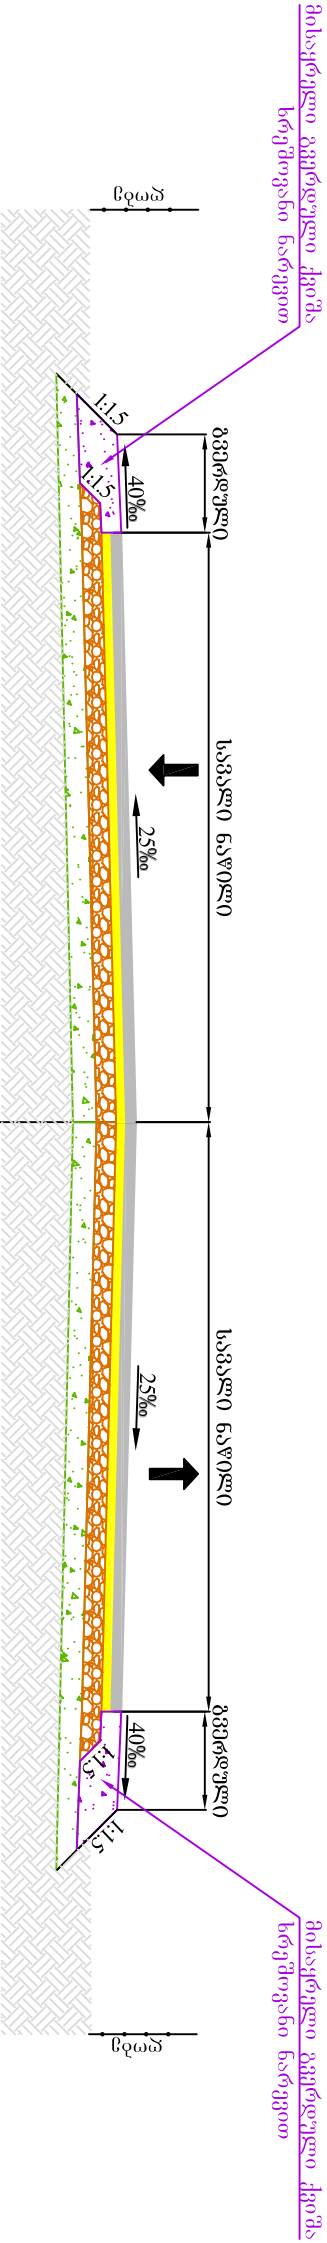


არსებული ხრეშოვანი გრუნტი
შემაწორებელი ფენა ქვიშა ხრეშოვანი ნარეგო ჩსშ = 12სმ
საფუძვლის ზედა ფენის მოწყობა ფრაქციული ღორღი (0-40მმ) სისქით 8სმ
ბიტუმის ემულსიის მოსხმა 1მ² - 700გრ
საფარის ქვედა ფენის მოწყობა მსხვილმარცვლოვანი ფორივანი ა/ბეტონის
ცხელი ნარეგო ტიპი „B“ მარეა II სისქით 6სმ (ГОСТ 9128-64)
ბიტუმის ემულსიის მოსხმა 1მ² - 300გრ
საფარის ზედა ფენის მოწყობა წვრილმარცვლოვანი მკვრივი ღორღოვანი
ა/ბეტონის ცხელი ნარეგო ტიპი „B“ მარეა II სისქით 4სმ

შენიშვნა:



- საგალი ნაწილის და გვერდულების სიგანეები (კვალგადასი სიბუცეოური გეგმის მიხედვით, მისი
დებულური სიგანეები მოცემულია განივ პროექტზე.
- მოცულობები მოცემულია პიკეტურ უწყისში

დუშეთის მუნიციპალიტეტი, სოფელ ბახალეთთან არსებული დასახლებისკენ მისასვლელი გზის და ეზოების რეაბილიტაციის სამუშაოები		საგზაო სამისი კონსტრუქცია	
	სტადია	ფურცელი	ფურცლები
	ს.დ.	4	9
შ.კ.ს "გამგელები 2001"		2020 წელი	

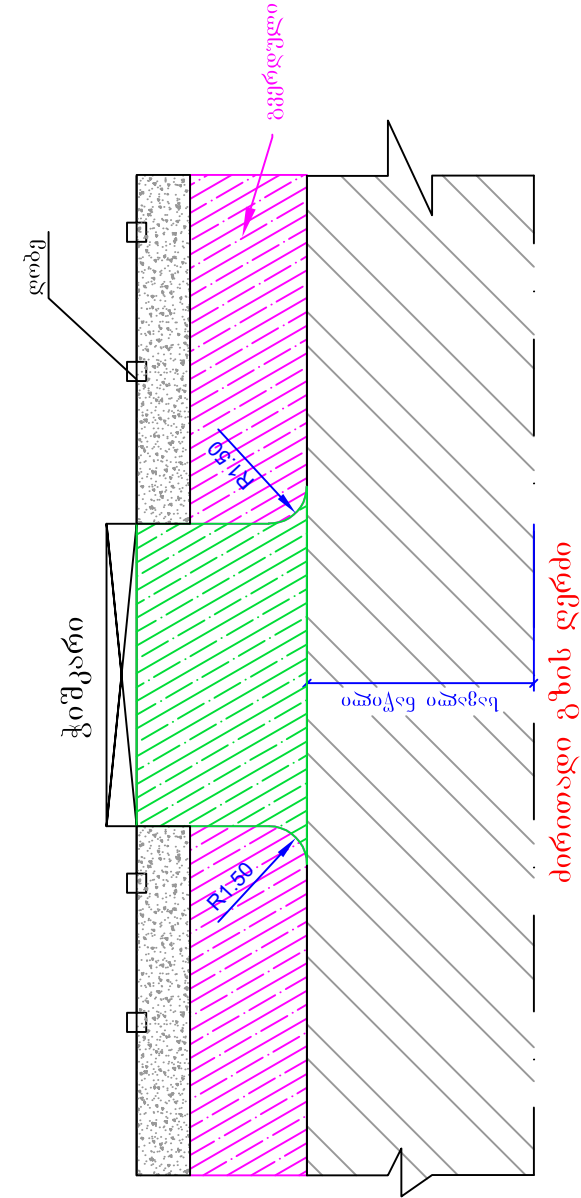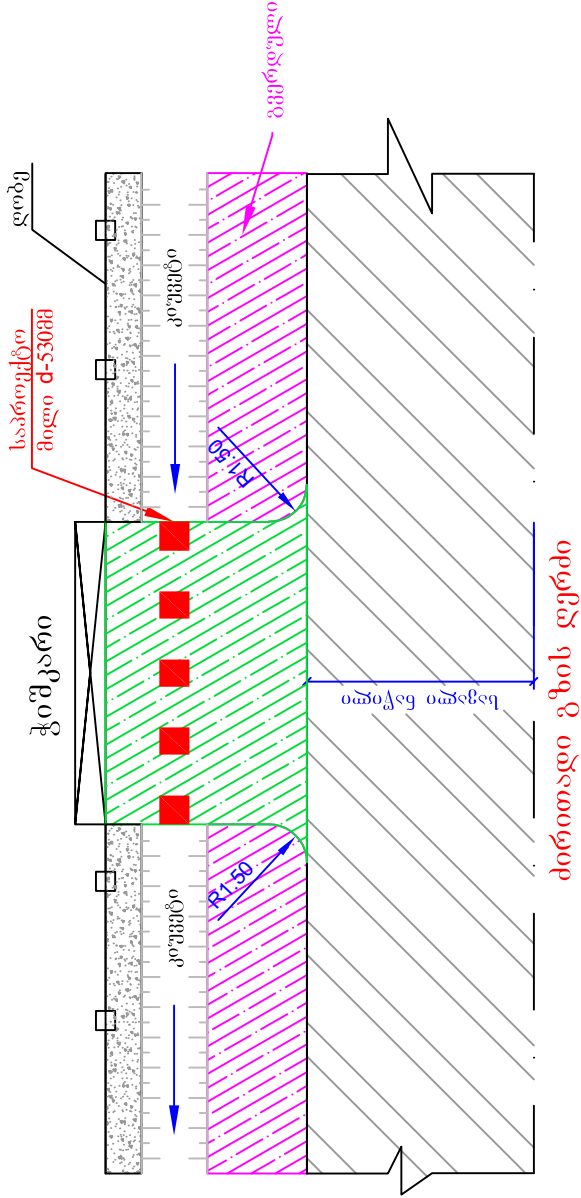

ეზოში შესასვლელის სექმატური ნახაზი



ეზოში შესასვლელის სექმატური ნახაზი

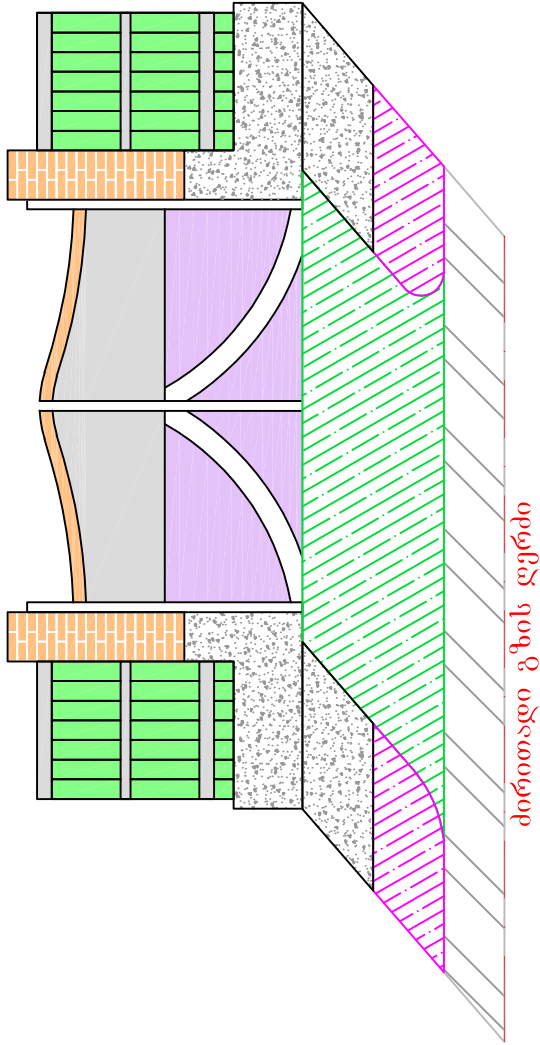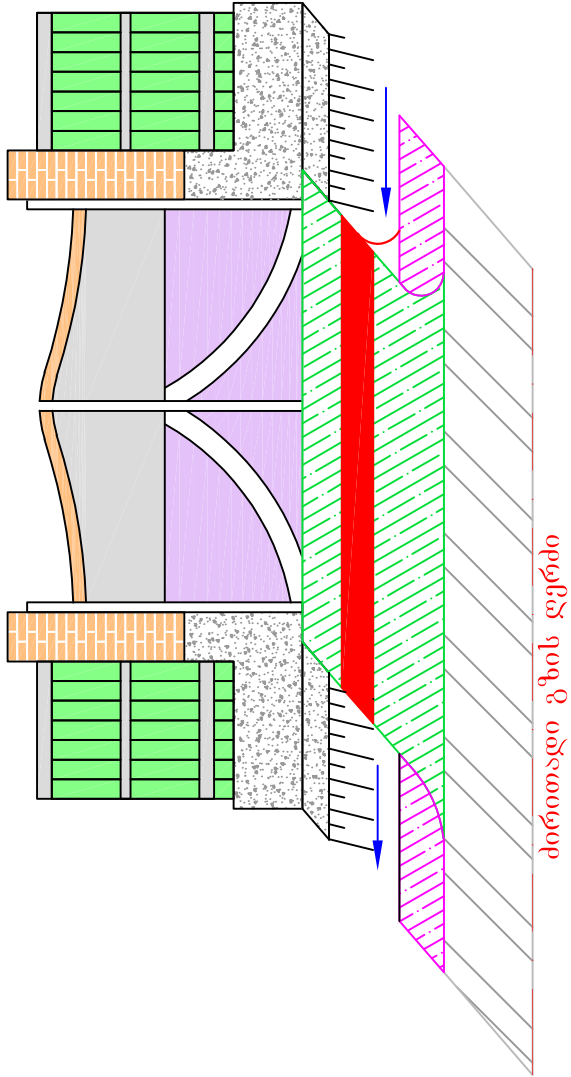

პო რ ტ ა ლ უ რ ი კ ე დ ლ ის კ ა ნ ს ტ რ უ ქ ც ი ა
მ 1:100

შენიშვნა:

1. ეზოებში შესასვლელის ადგილმდებარეობა და სამუშაოთა მოცულობები მოცემულია ცალკე უწყისის სახით
2. ზომები მოცემულია სანტიმეტრებში

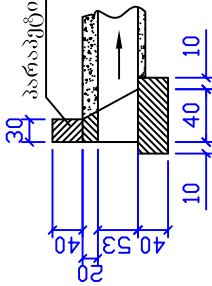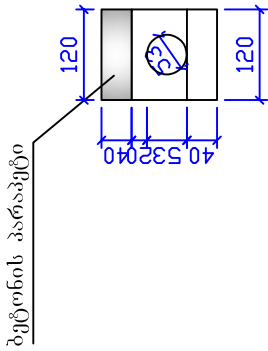


დუშეთის მუნიციპალიტეტი, სოფელ ბაზალეთთან
არსებული დასახლების კენ მისასვლელი გზის და
ეზოების რეაბილიტაციის სამუშაოები

ეზოებში შესასვლელის ჯგუფური ნახაზი




სტადია	ფურცელი	ფურცლები
ს.დ.	5	9
შ.პ.ს "გზამკვლევი 2001" 2020 წელი		

გზის კარიკატი მისი დეტალი
მ 1:100

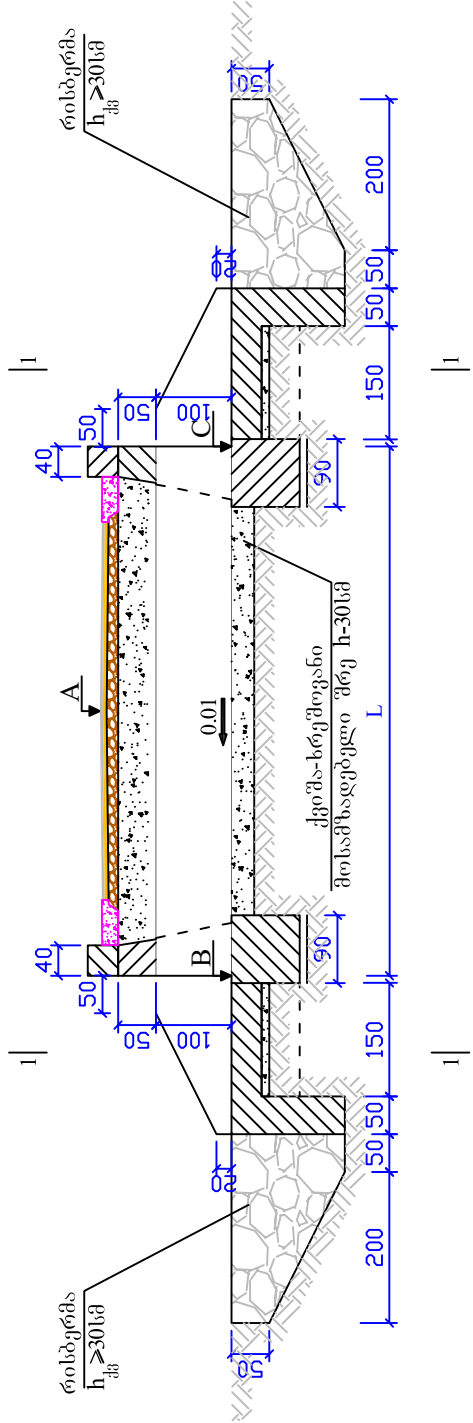


სკეტი 1 - 1
მ 1:100

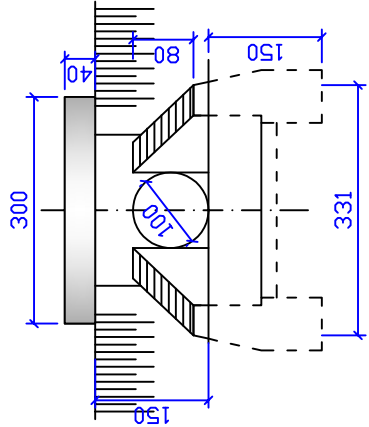


საპროექტო მონაცემების ცხრილი

№№	პკ+	სიგრძეები (მ)		ნომერები (მ)			
		L		A	B	C	
1	2	3		4	5	6	
1	7+28	10.0	←	877.55	875.75	875.85	
2	13+29	10.0	←	884.58	883.03	883.13	


ბ ა დ ბ ა დ ი
მ 1:100

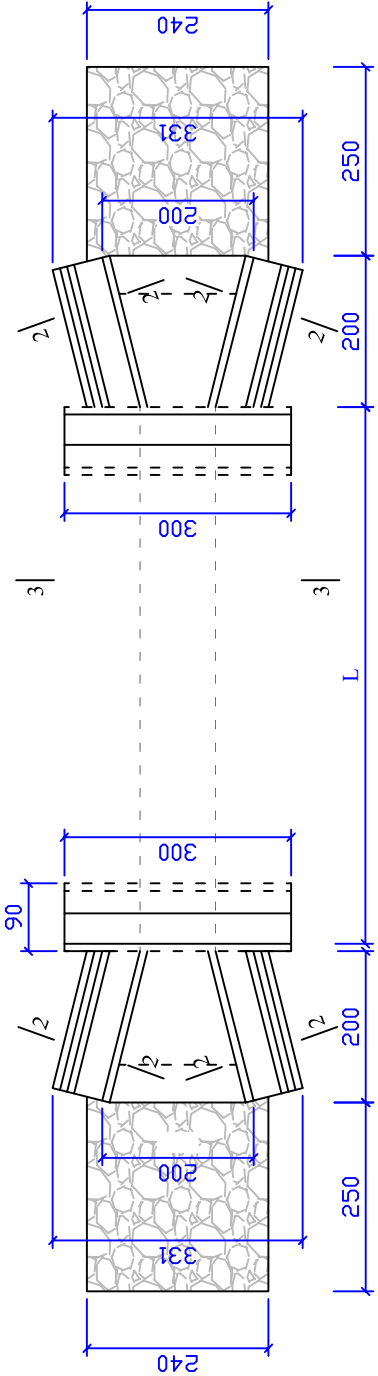


პირველური კედლის კონსტრუქცია
მ 1:100

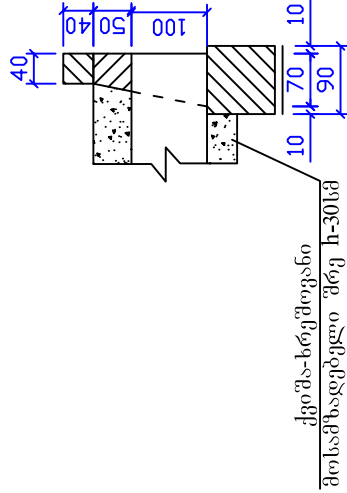

პრა 2 - 2
მ 1:100

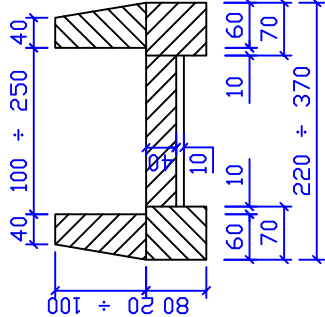

პრა 3 - 3
მ 1:100

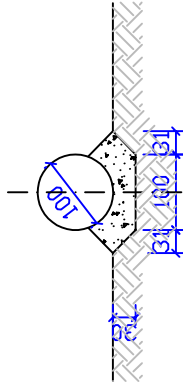

შენიშვნა:

1. მისი კონსტრუქცია მისთვის ინდივიდუალურად.
2. მისი სათავისები დაპროექტებულია ინდივიდუალურად, მონოლითური ბეტონისაგან
3. სამშენებლო სამუშაოთა მოცულობების უწყისი მოცულობა (კლკ)
4. ნახაზზე ზომები მოცულობის სმ-ში, ნომერები მ-ში
5. მშენებლობის პროექტში მცირედი კონსტრუქციული ცვლილებები დასაშვებია

დუშეთის მუნიციპალიტეტი, სოფელ ბაზალეთთან
არსებული დასახლებისკენ მისასვლელი გზის და
ქსოვების რეაბილიტაციის სამუშაოები

დითონის მრეკალი მილი
d=1000მ მოწყობა




სადა	მუშაობა	მუშაობა
ს.დ.	7	9
შ.პ.ს "გზამკლავი 2001" 2020 წელი		

П-1 Пк 0+0.00


პირი ზონტალური მასშტაბი 1:100 ვერტიკალური მასშტაბი 1:100									
საპროექტო მონაცემი	ქანობი % მანძილი მ.	1							
	წითელი ნიშნული მ.	2							
არსებული მონაცემი	შავი ნიშნული მ.	3							
	მანძილი მ.	4							
			888.22						
			888.58						
			888.39						
			15.05						
			8.94						




П-2 ПК 0+25.00

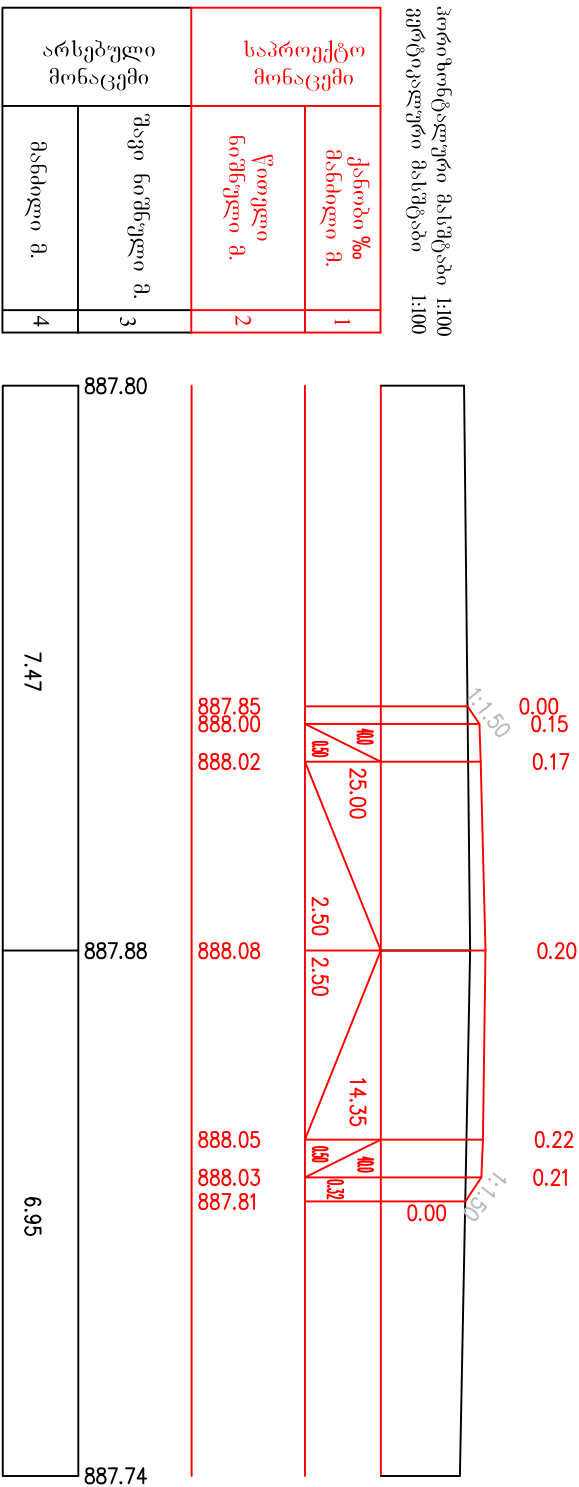


П-3 ПК 0+50.00

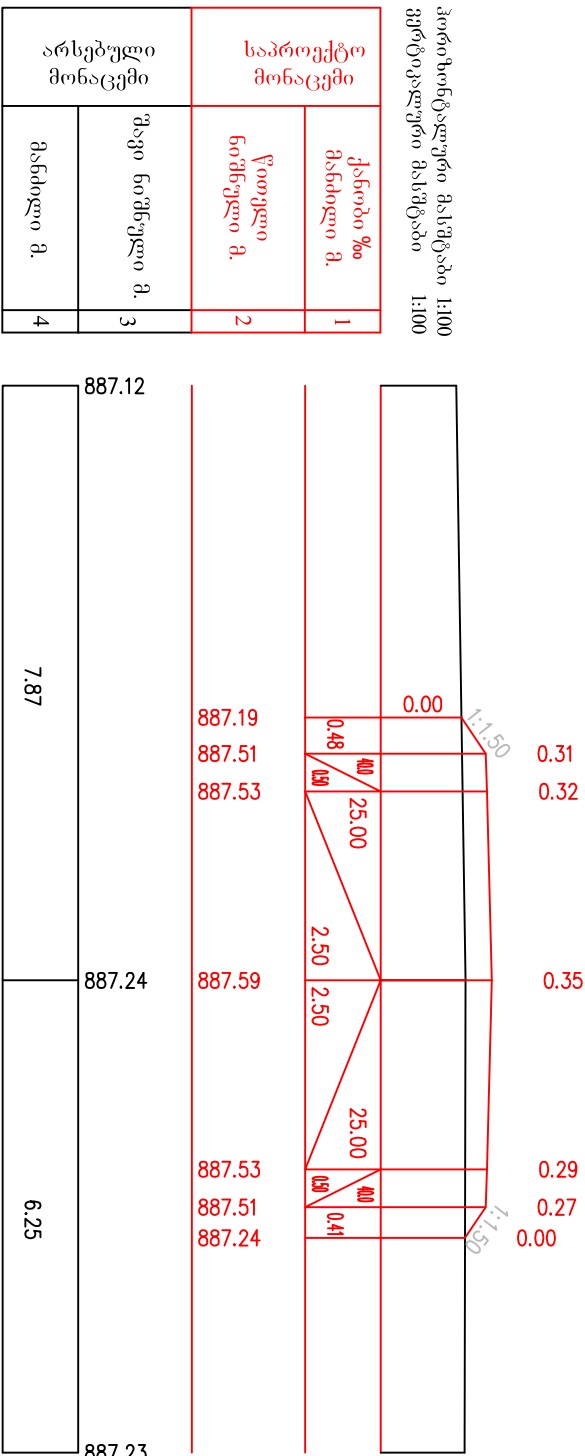


П-4 ПК 0+75.00

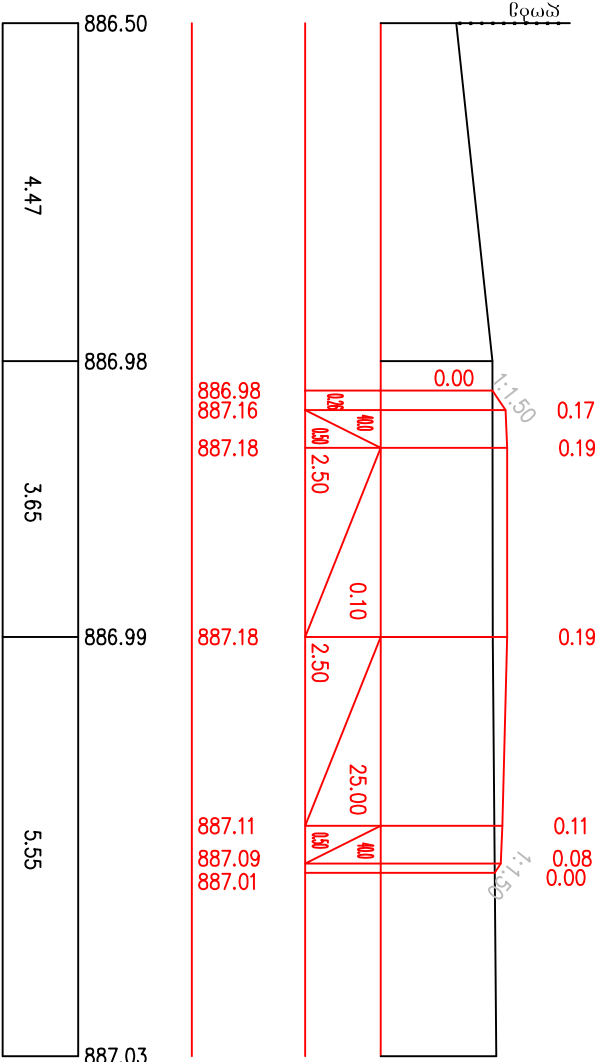


П-5 ПК 1+0.00

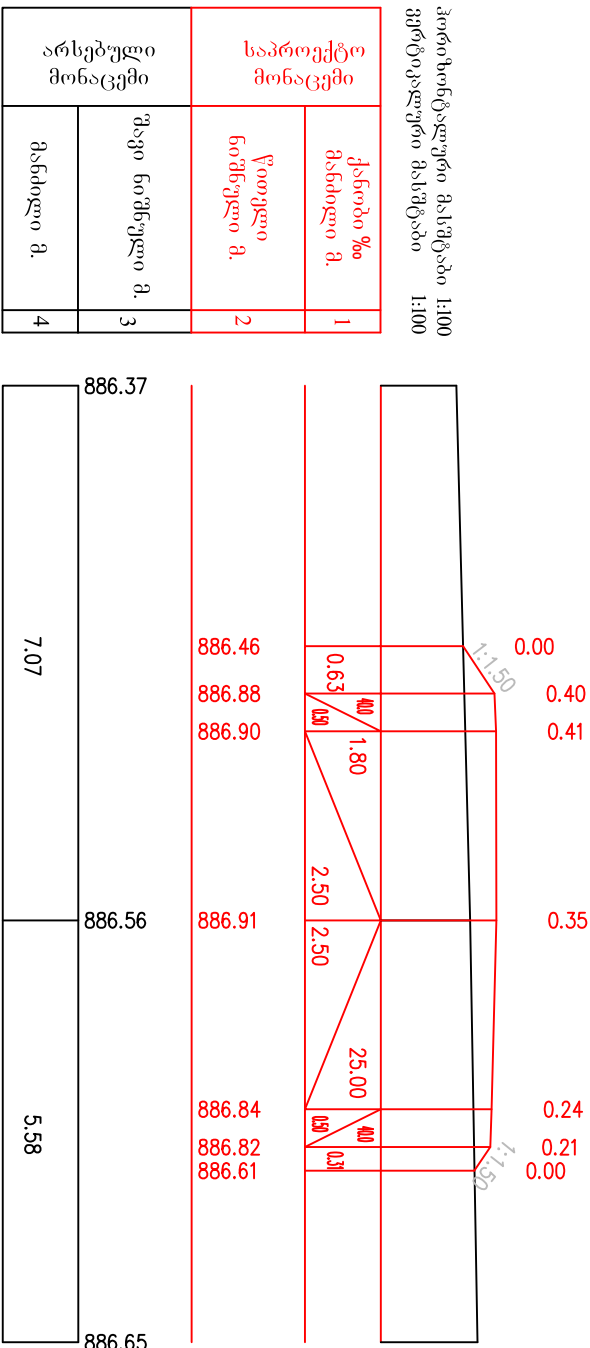


П-6 ПК 1+25.00

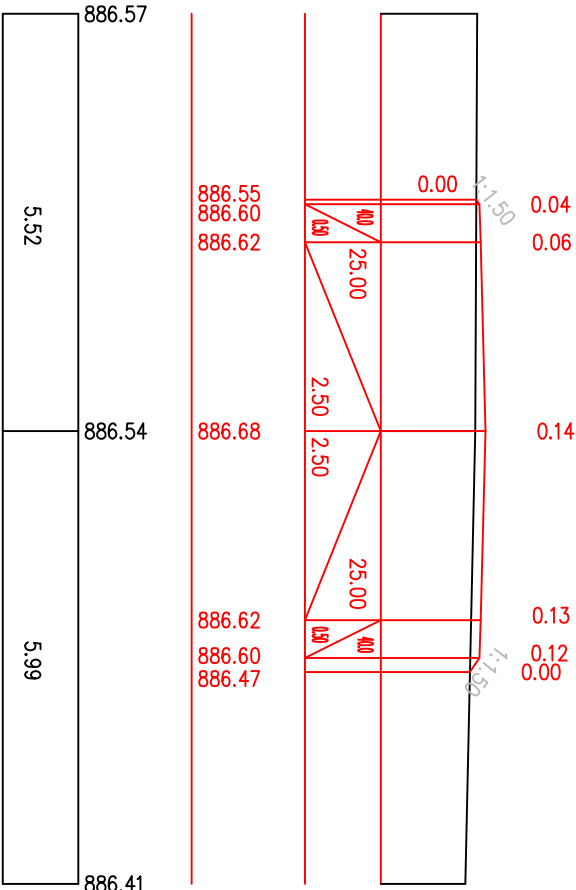


П-7 ПК 1+50.00

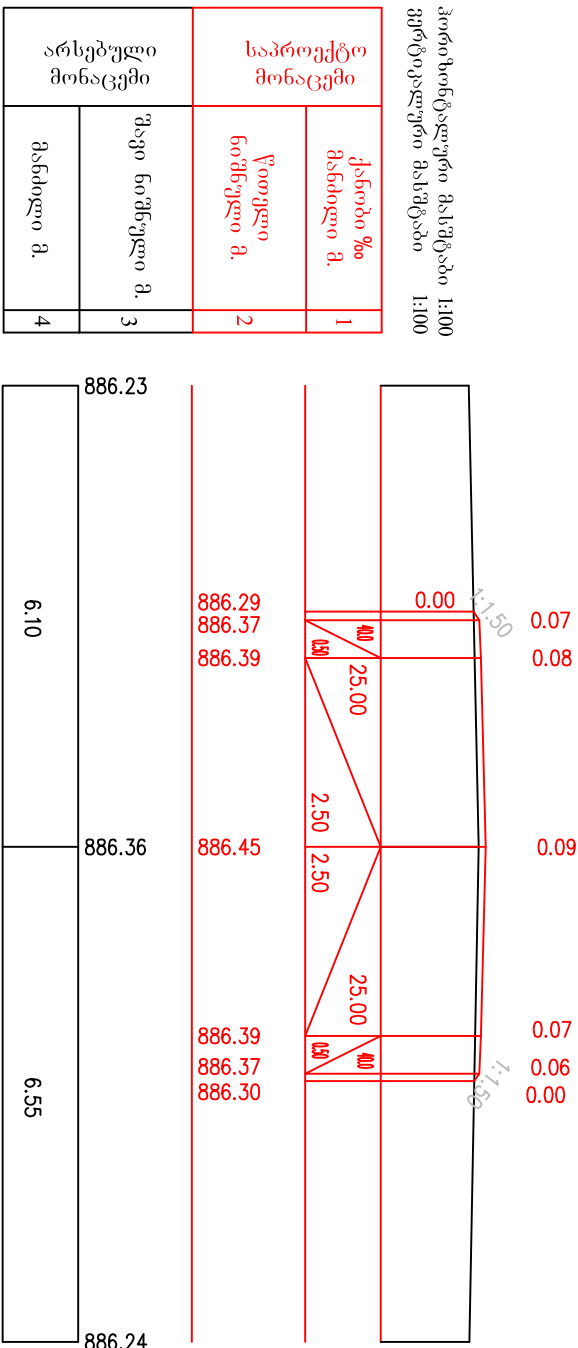


П-8 ПК 1+75.00

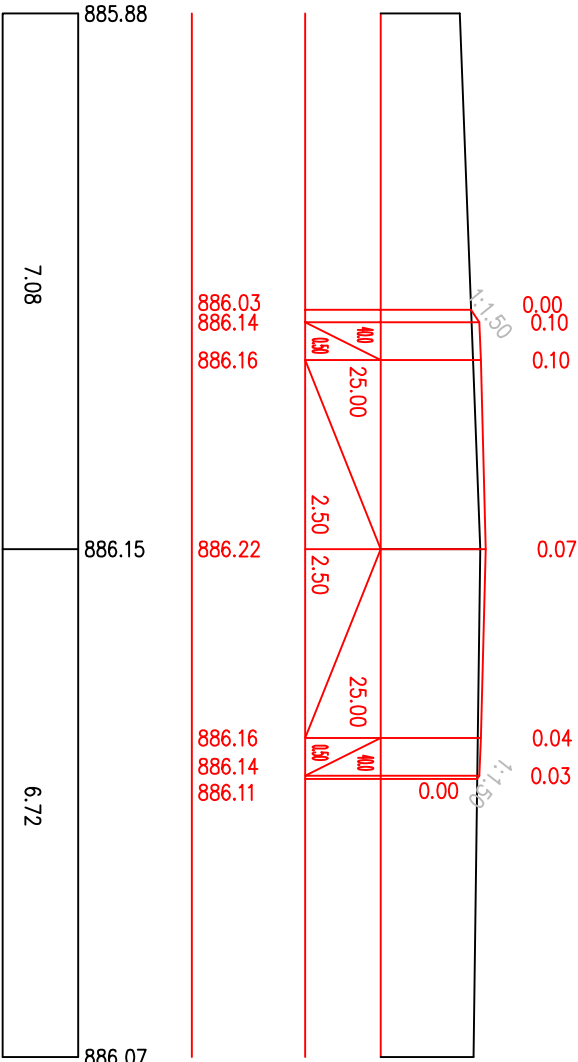


П-9 ПК 2+0.00

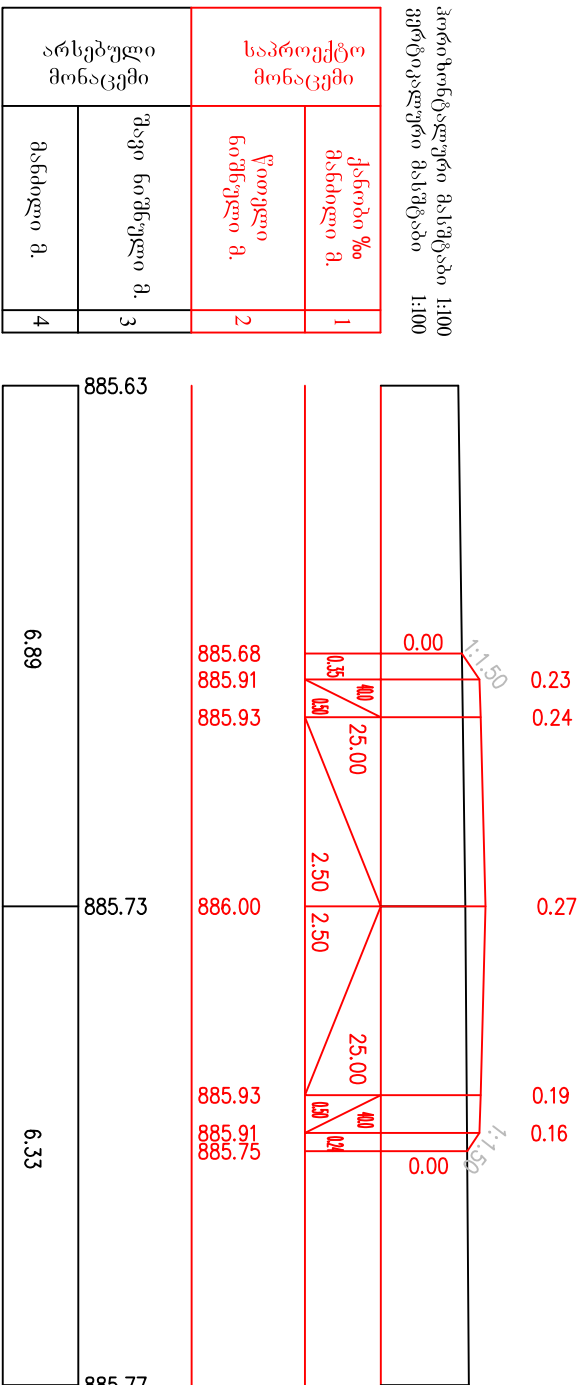


П-10 ПК 2+25.00

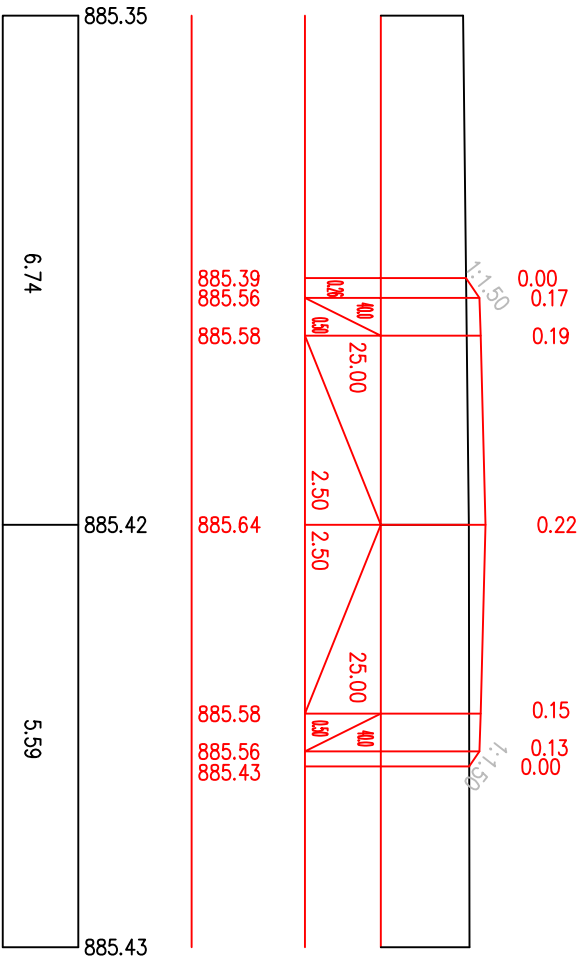


П-11 ПК 2+50.00

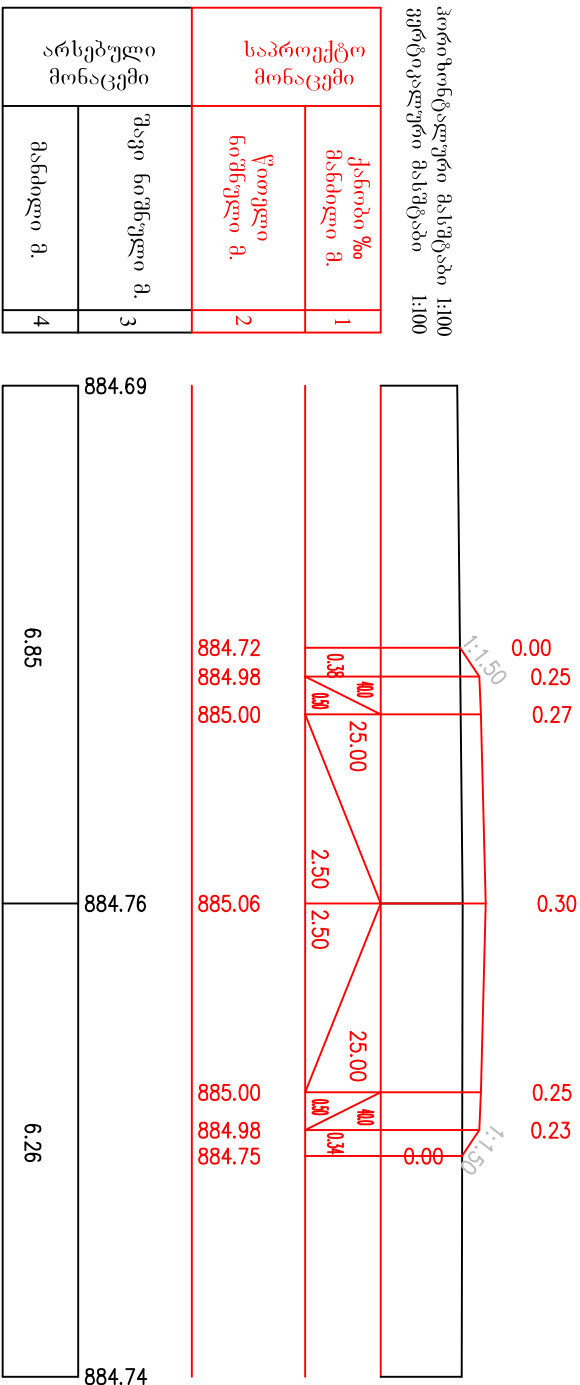


П-12 ПК 2+75.00

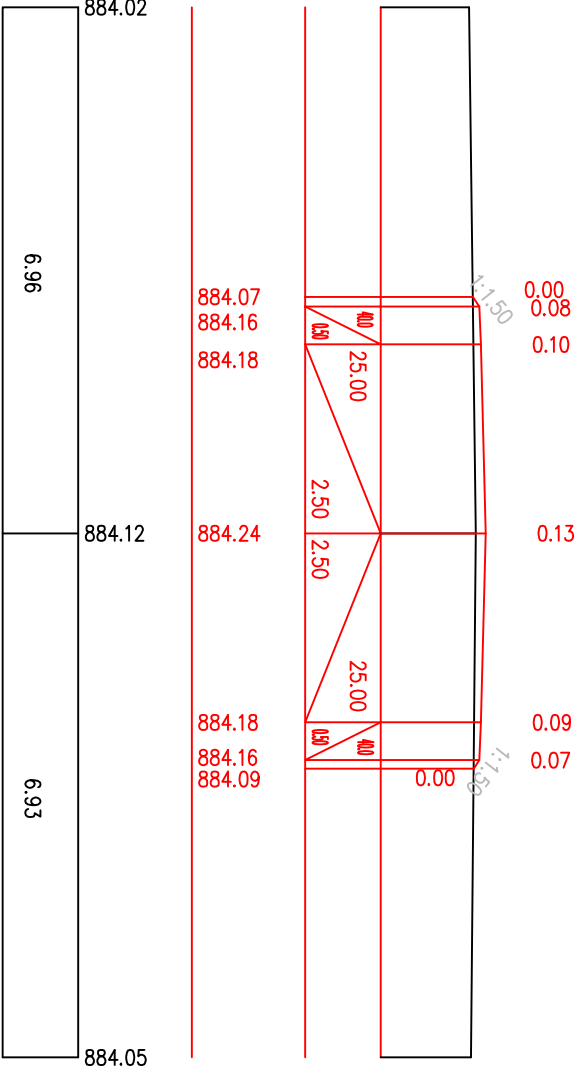


П-13 ПК 3+0.00

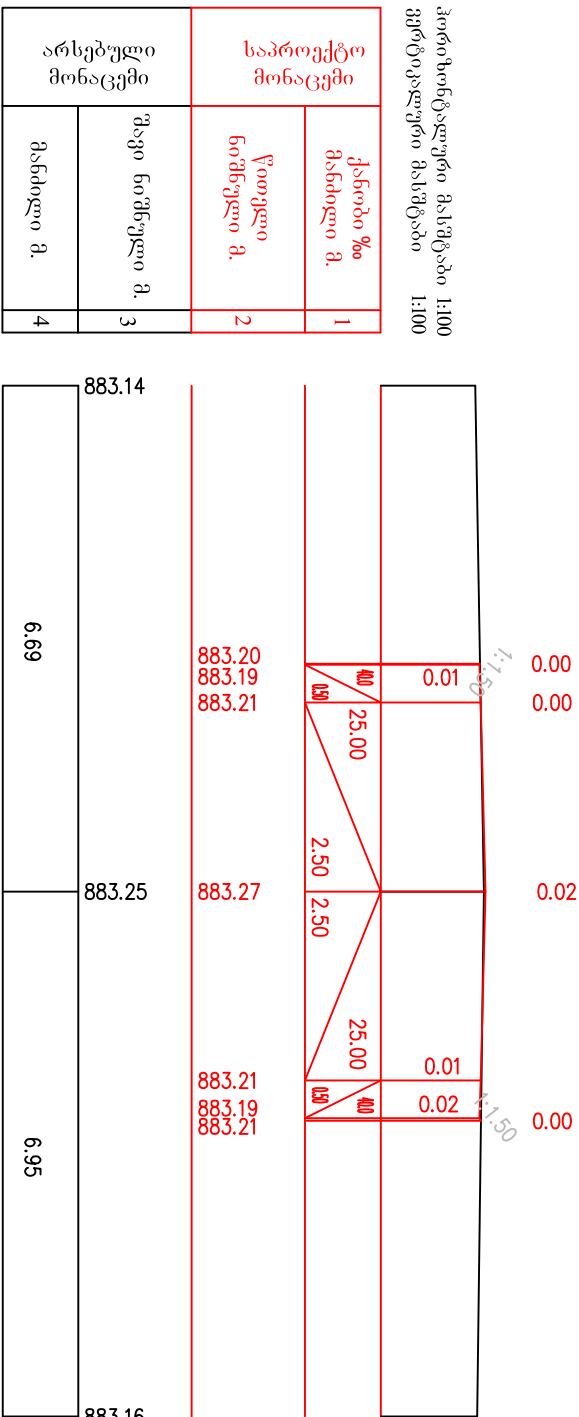


П-14 ПК 3+25.00

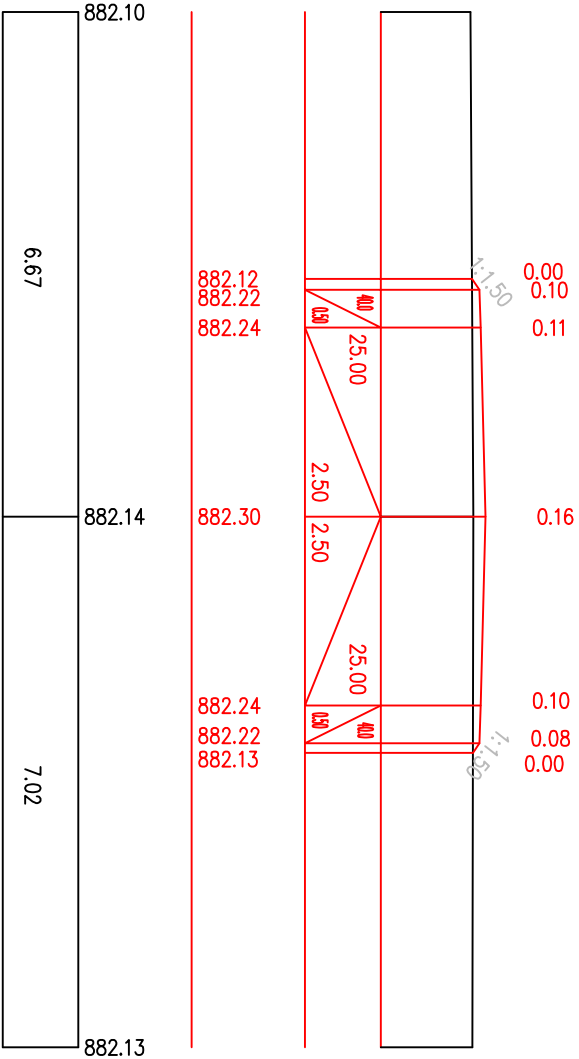


П-15 ПК 3+50.00

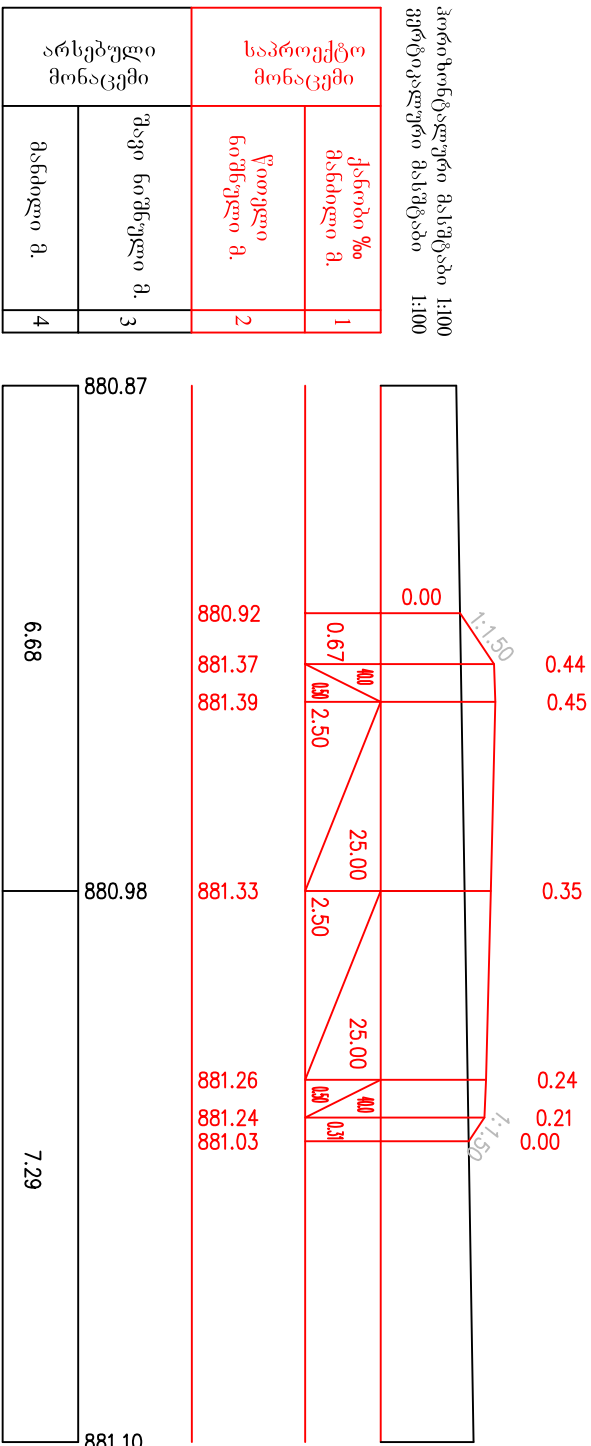


П-16 ПК 3+75.00

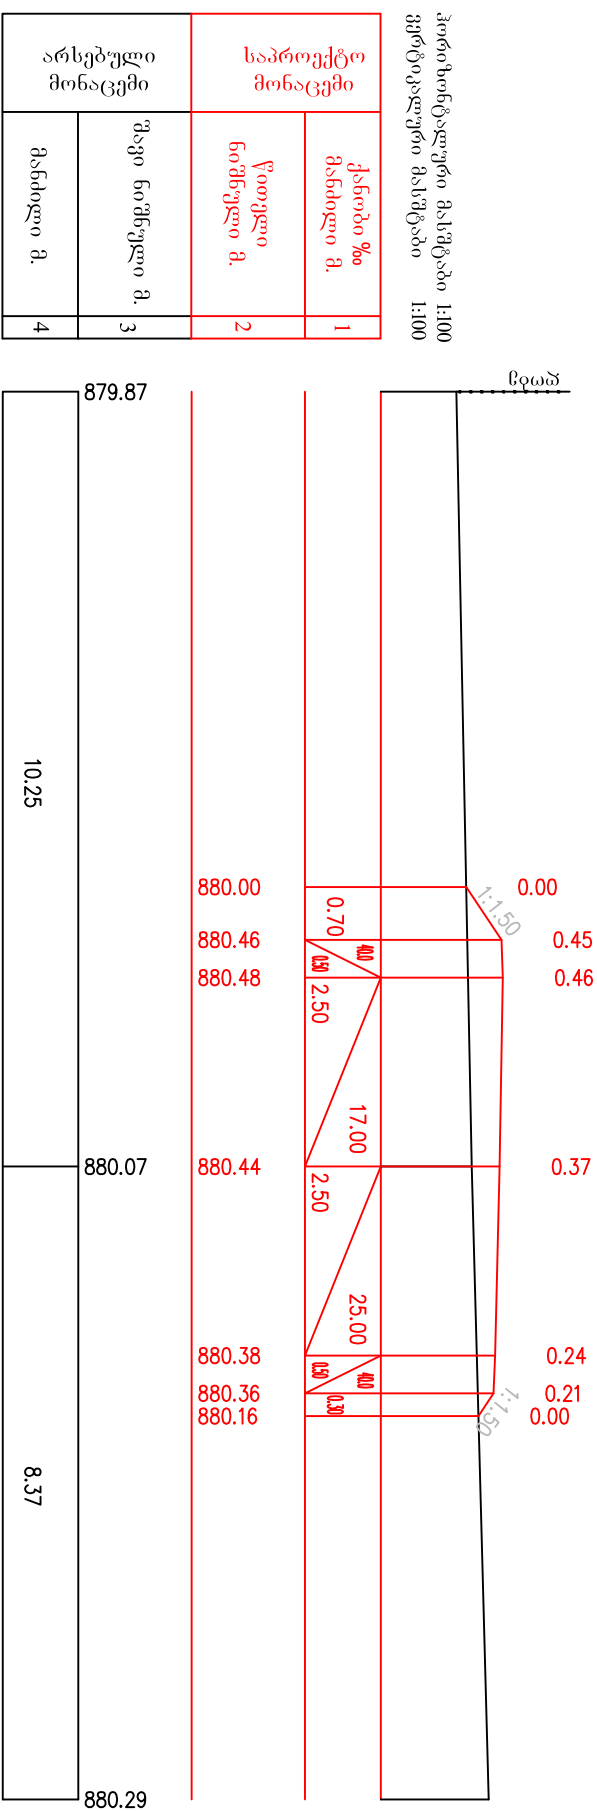


П-17 Пк 4+0.00

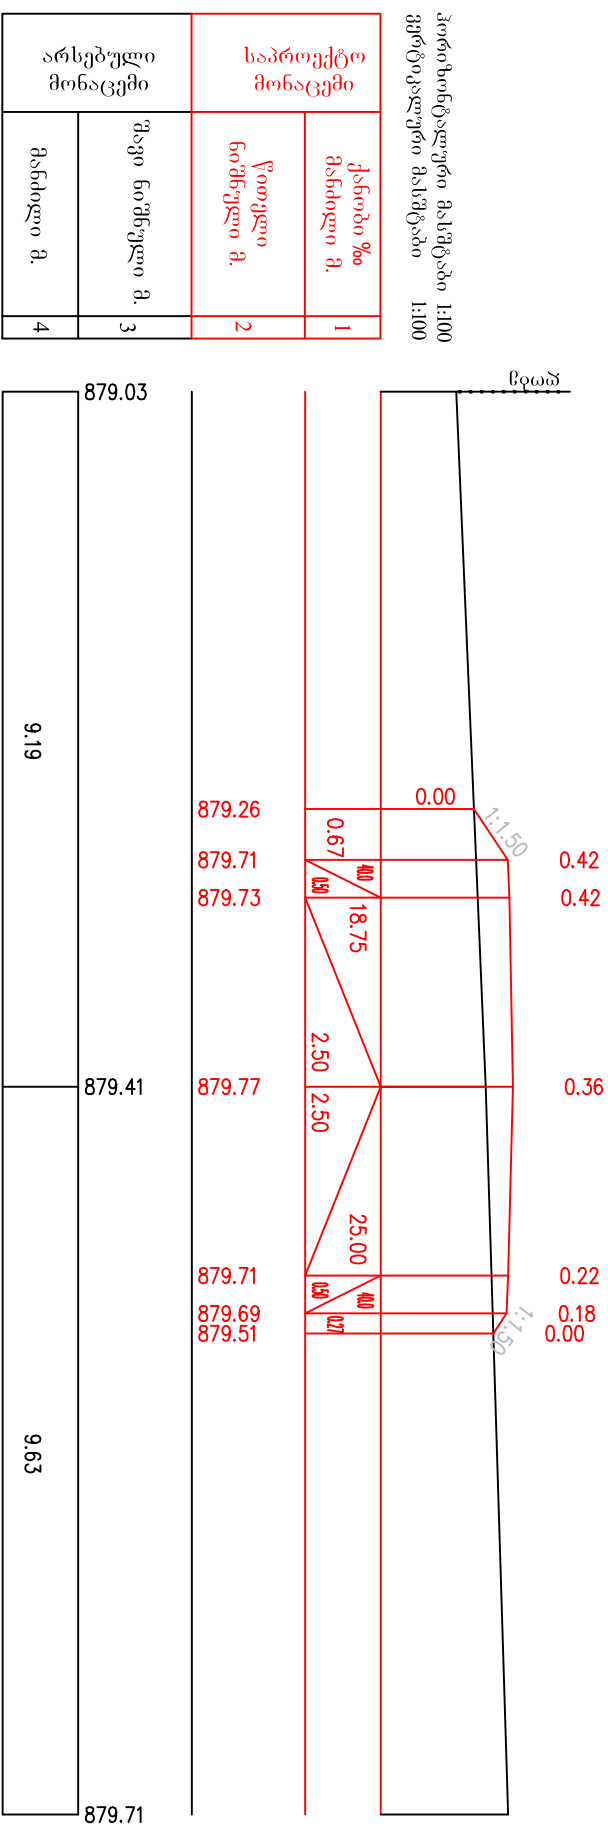


П-18 ПК 4+25.00

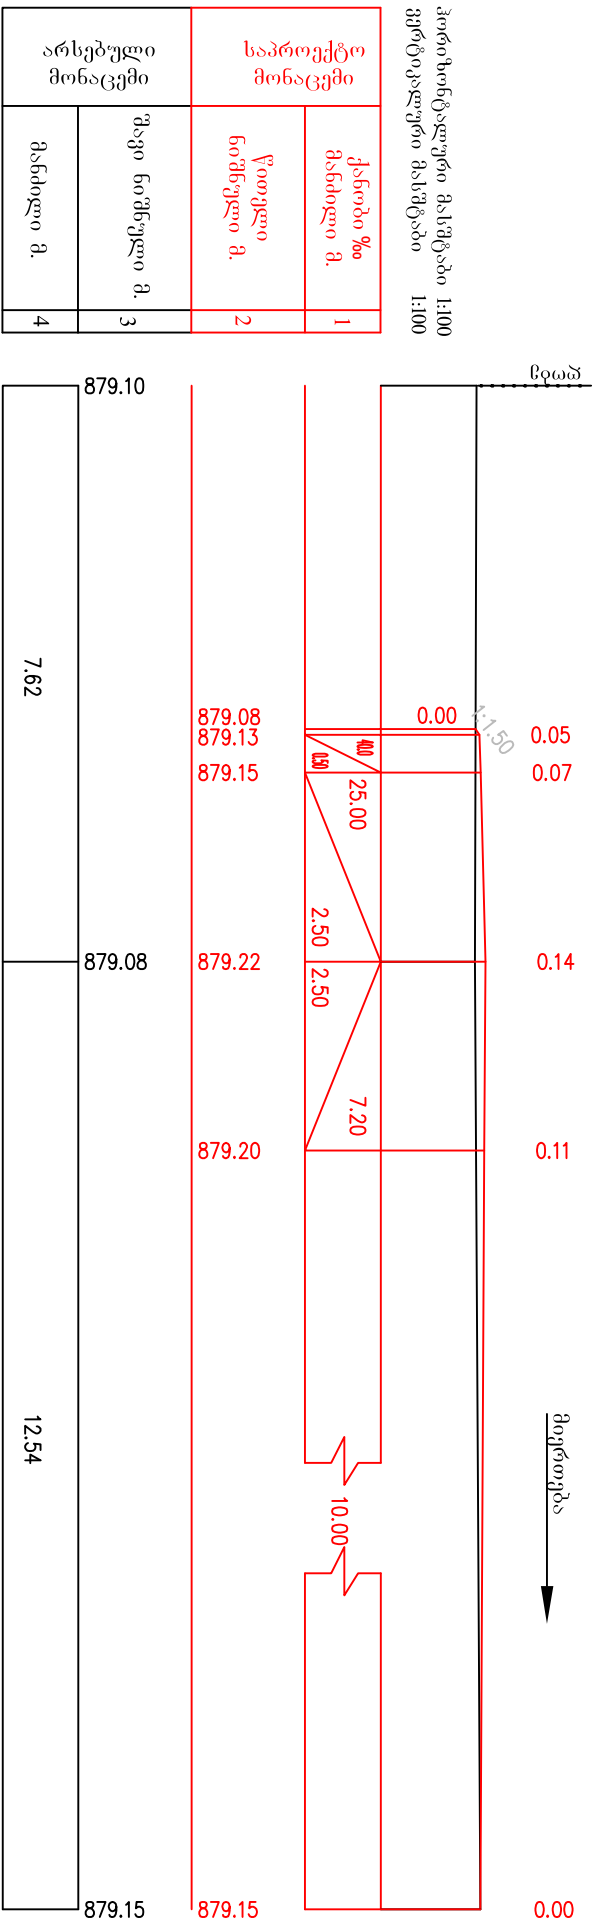


П-19 ПК 4+50.00

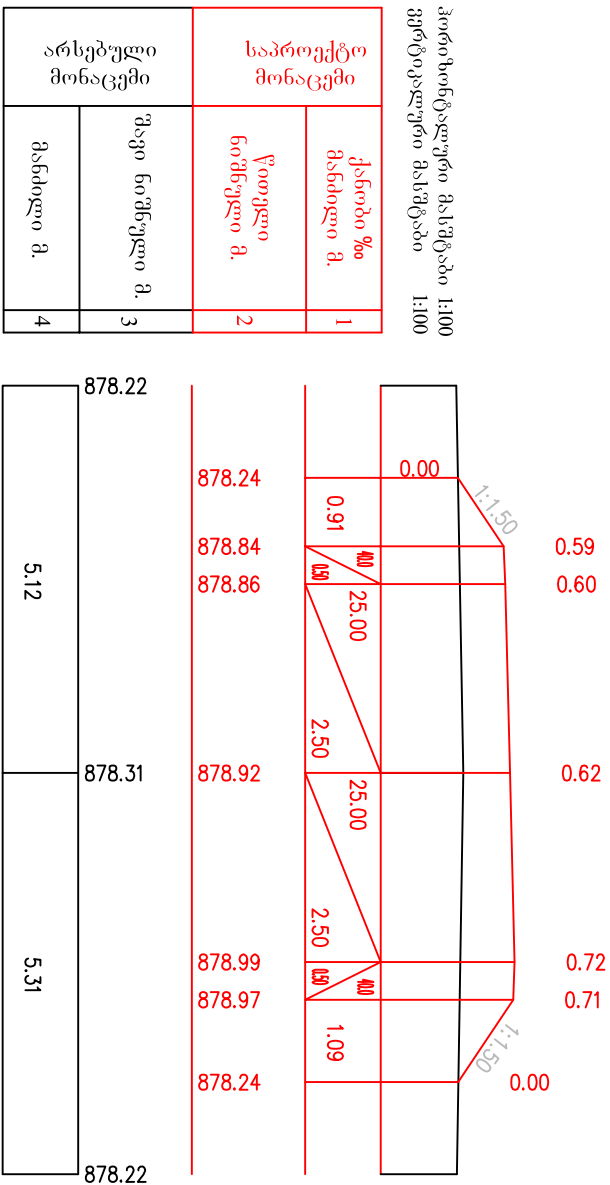

П-20 ПК 4+75.00

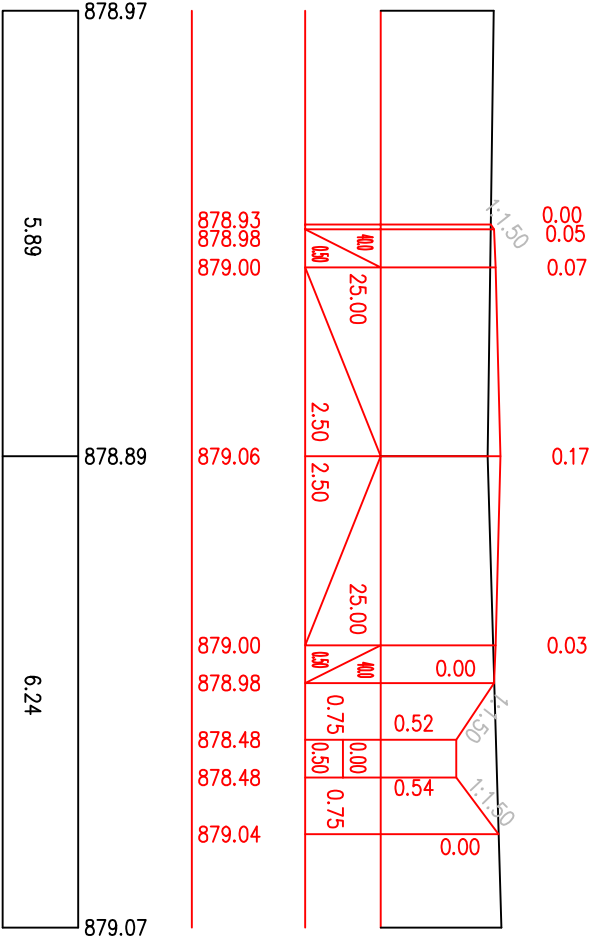


П-21 Пк 5+0.00

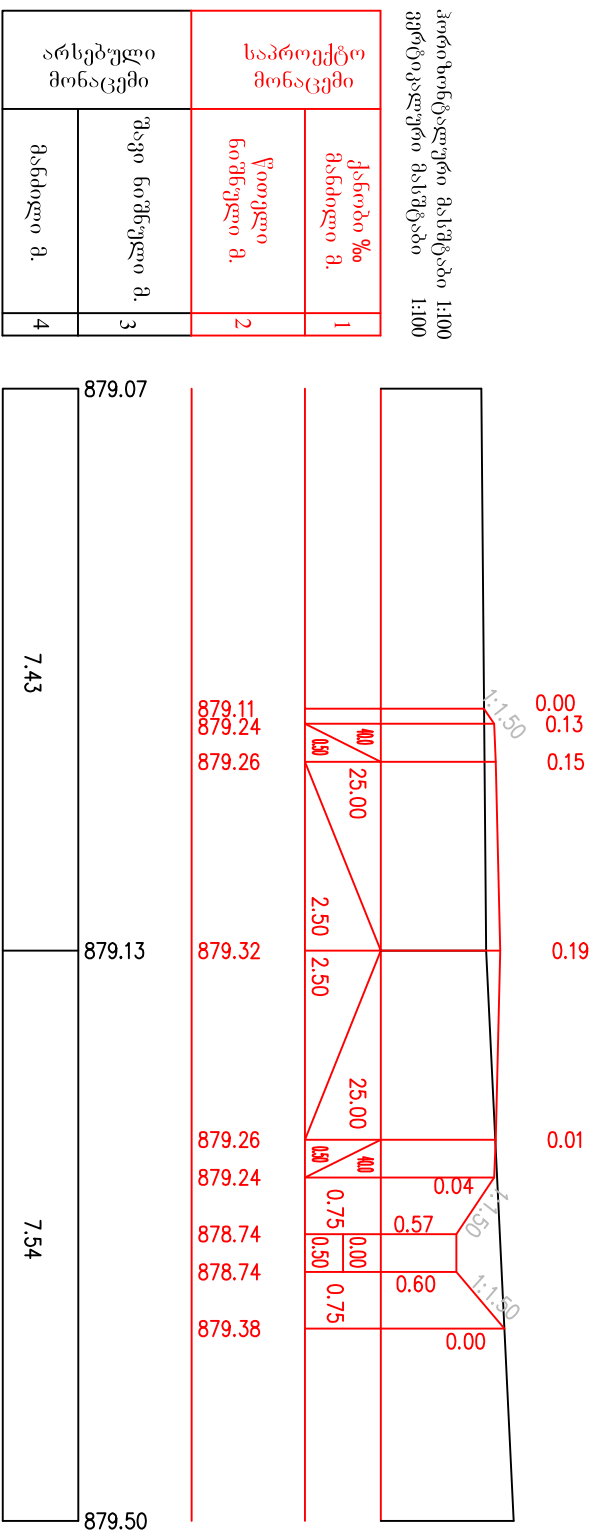

1	ქანობა % მანძილი მ.	წითელი ნიმუხი მ.	სპაროქტო მონაცემი	არსებული მონაცემი
2				
3	შავი ნიმუხი მ.			
4	მანძილი მ.			

П-22 Пк 5+25.00

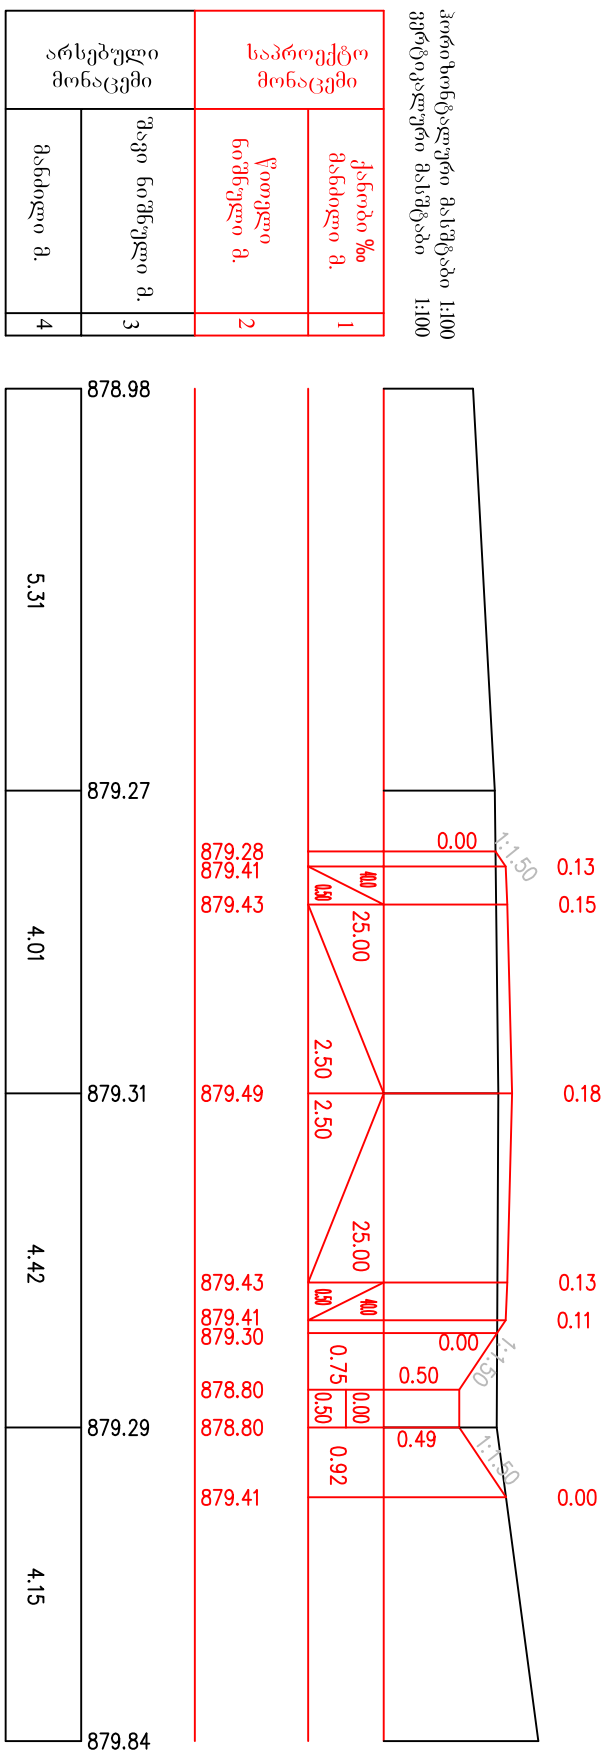

საპროექტო მონაცემი		არსებული მონაცემი
ქანობა % მანობი მ.	წითელი ნიშნული მ.	
1		
2	შავი ნიშნული მ.	3
4	მანობი მ.	