




П-60 ПК 14+75.00

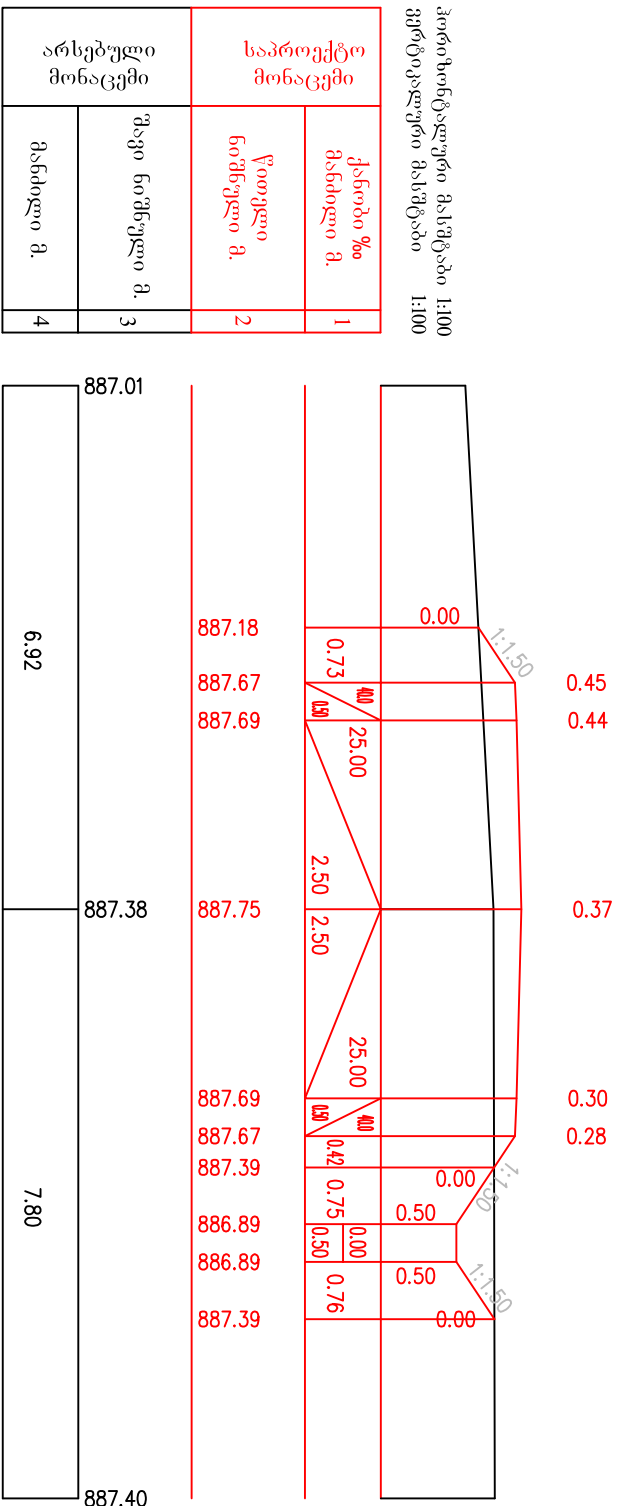


П-61 ПК 15+0.00

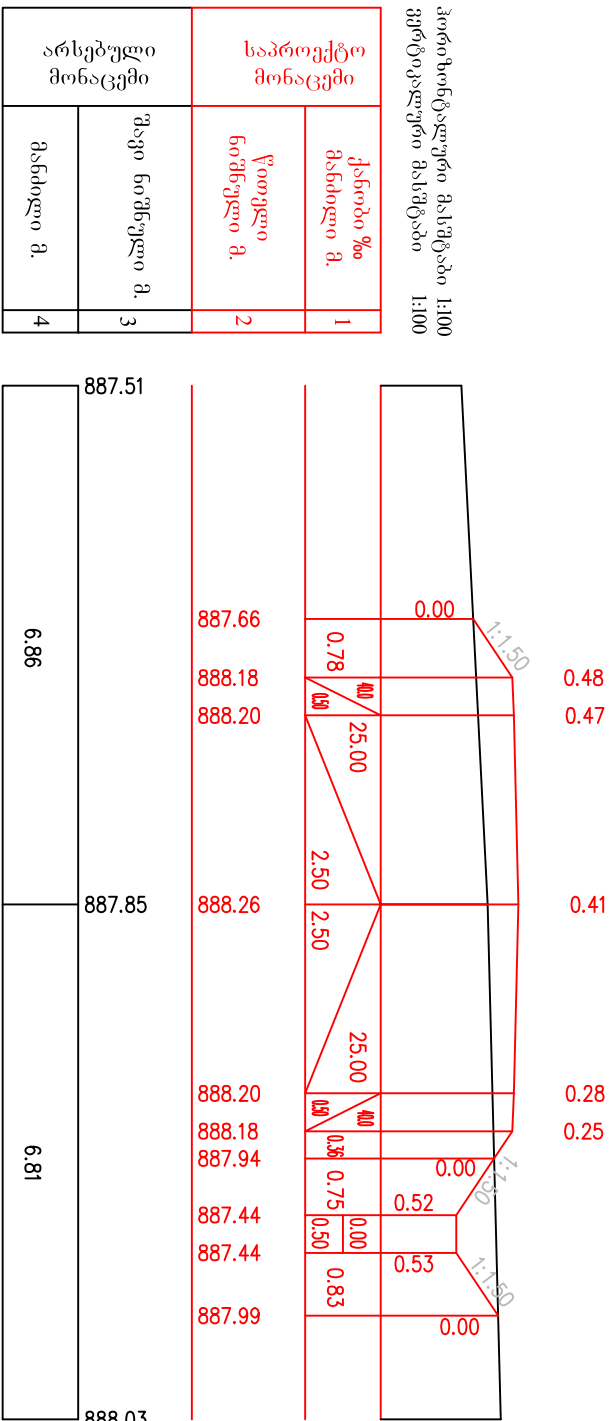

პირი ზონალური მასებია 1:100 ვერტიკალური მასებია 1:100	
საპროექტო მონაცემი	ქართი % მანძილი მ. 1
არსებული მონაცემი	წითელი ნიშნული მ. 2
შავი ნიშნული მ. 3	მანძილი მ. 4

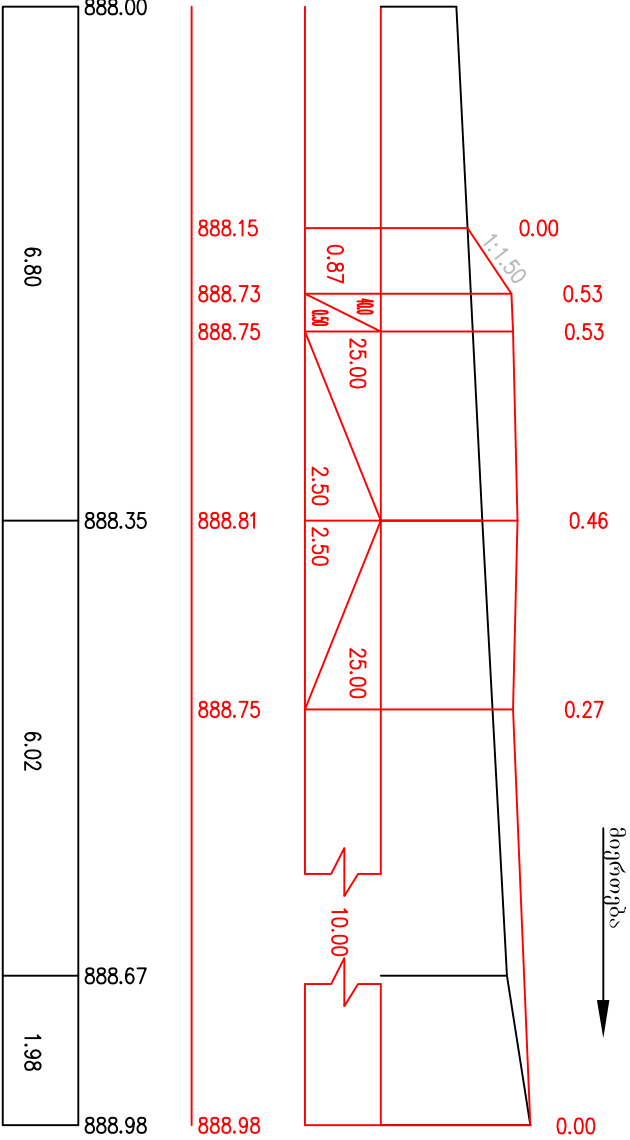


П-62 Пк 15+25.00

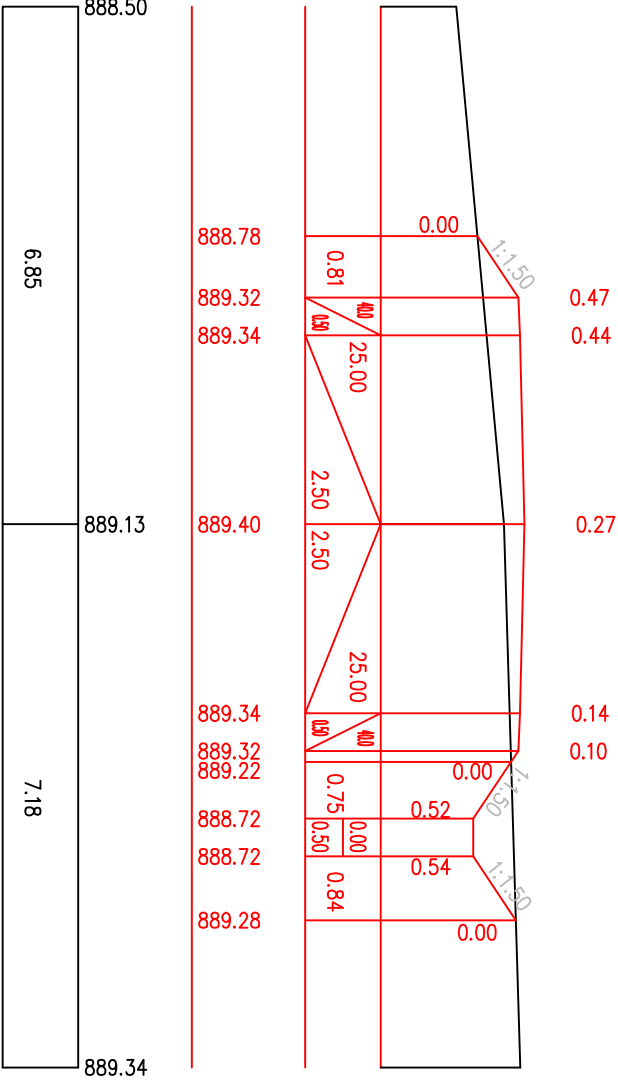


П-63 Пк 15+50.00


П-64 ПК 15+75.00

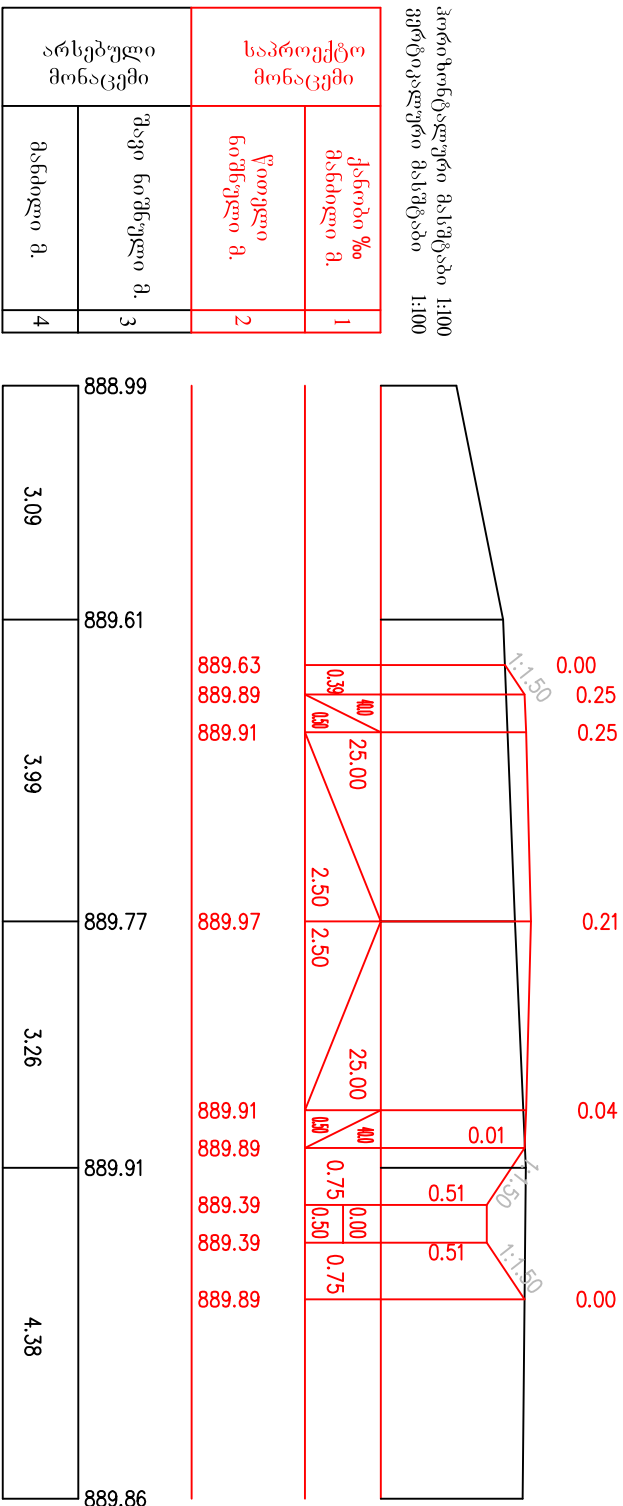


П-65 ПК 16+0.00

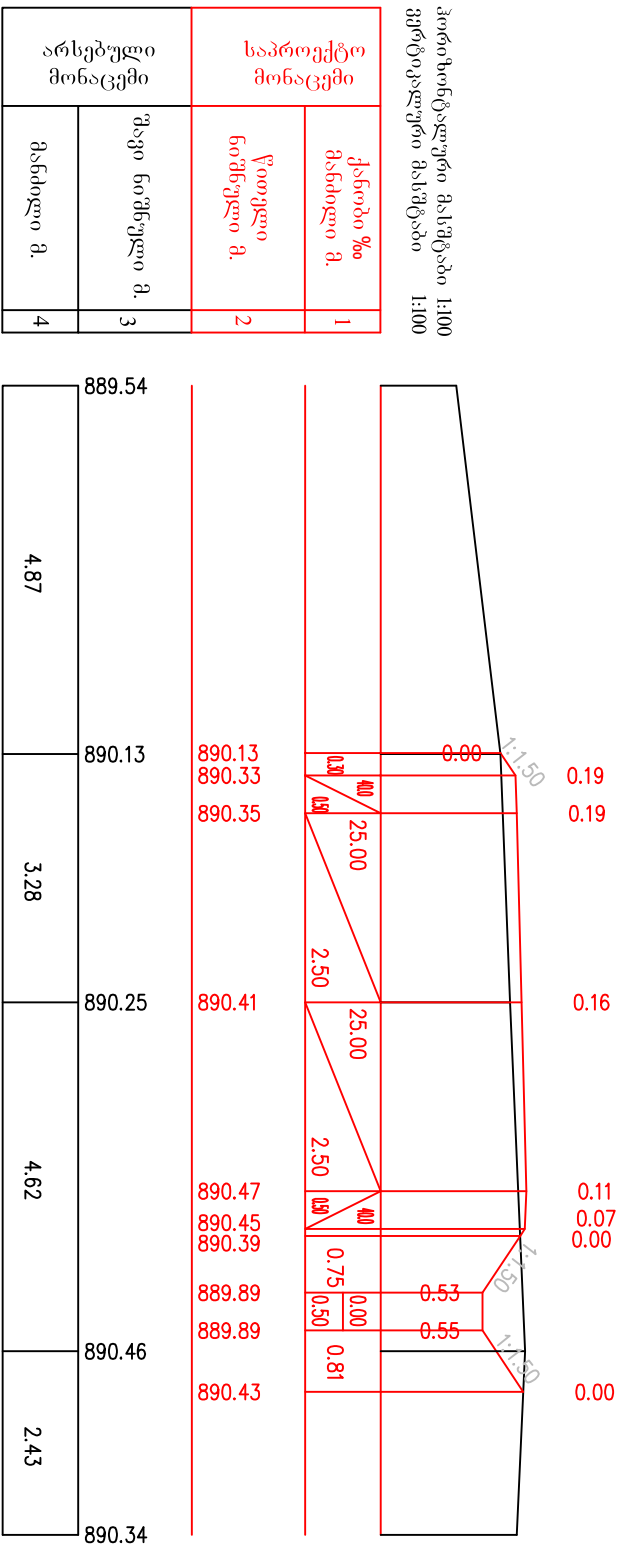


П-66 Пк 16+25.00

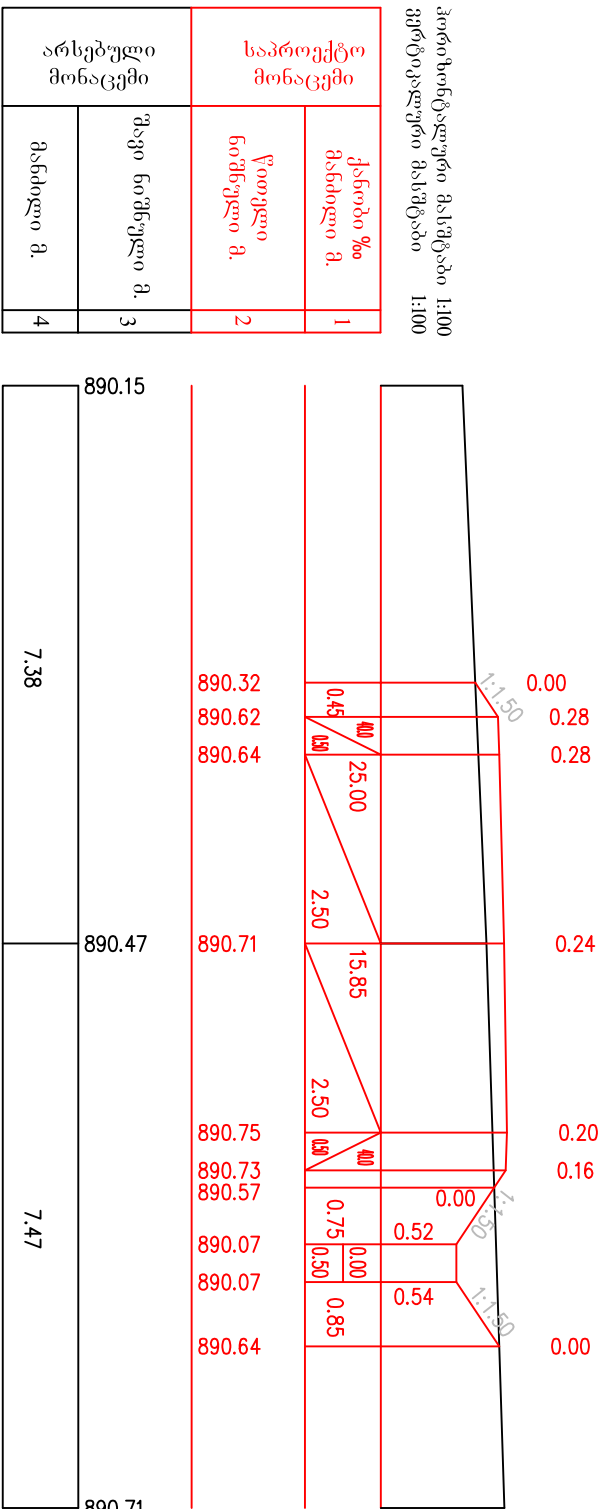


П-67 Пк 16+50.00

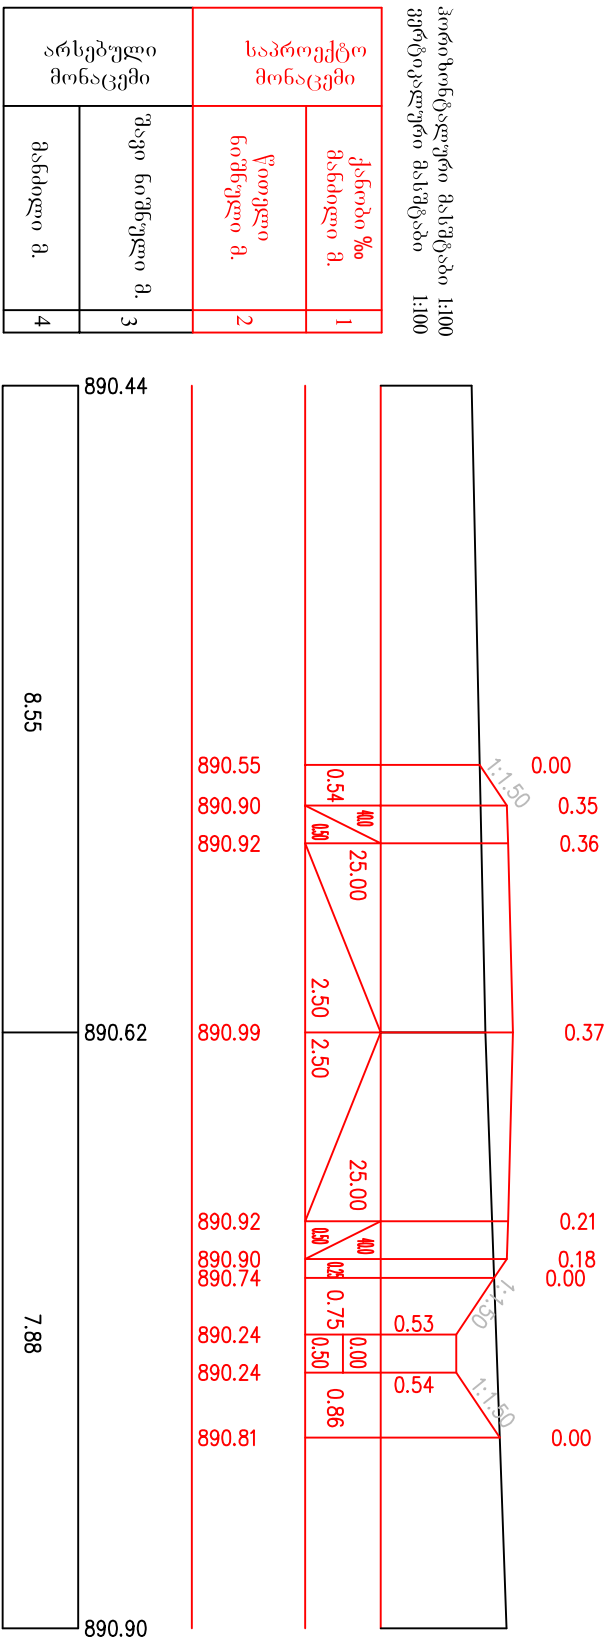


П-68 Пк 16+75.00

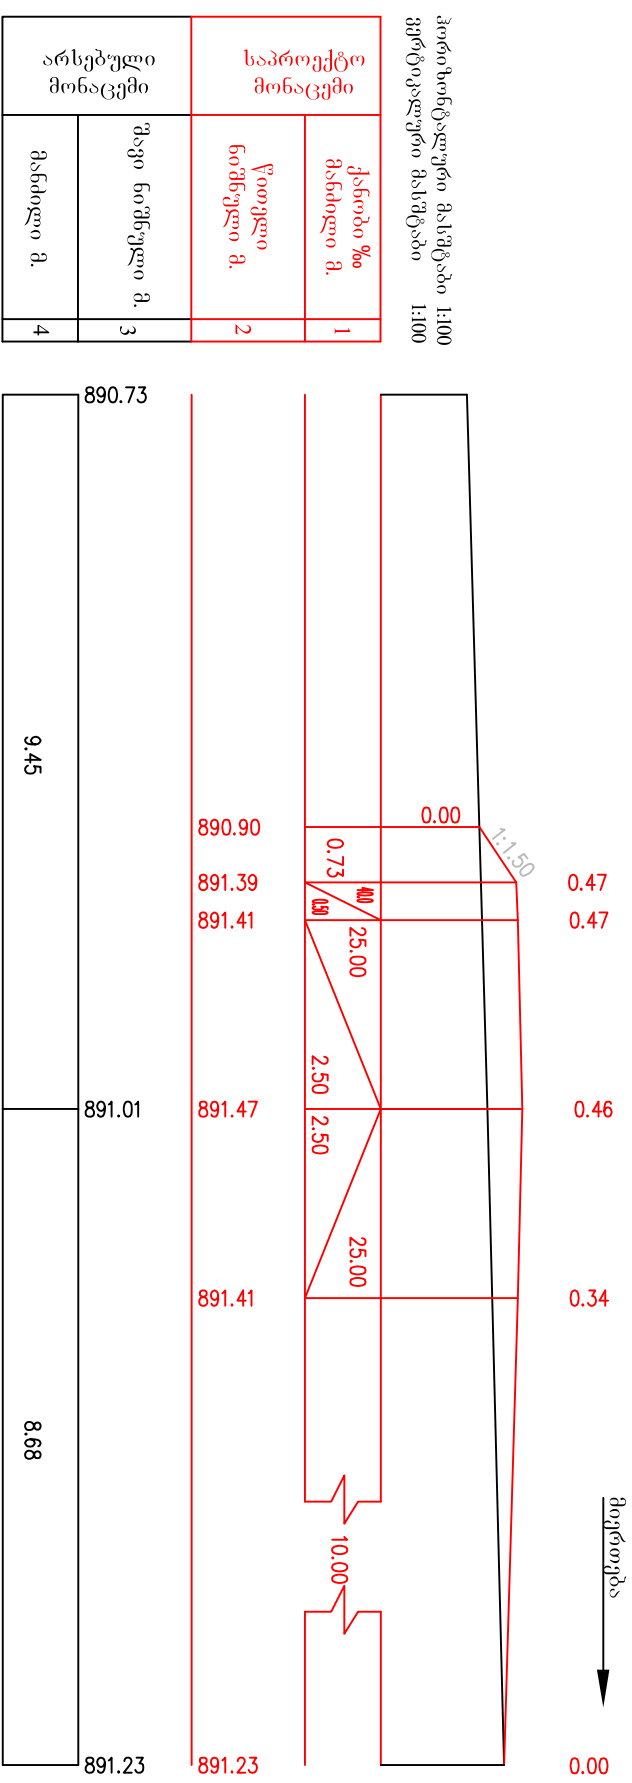


П-69 Пк 17+0.00

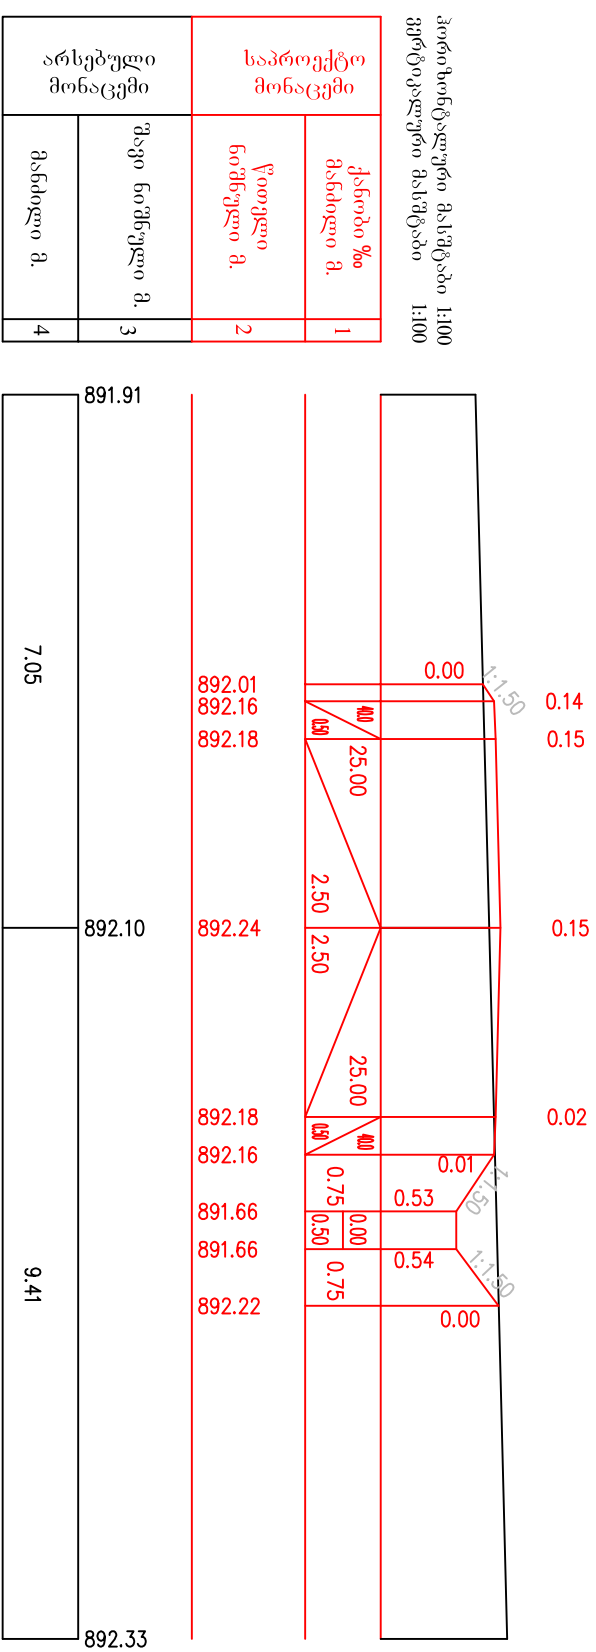


П-70 Пк 17+25.00

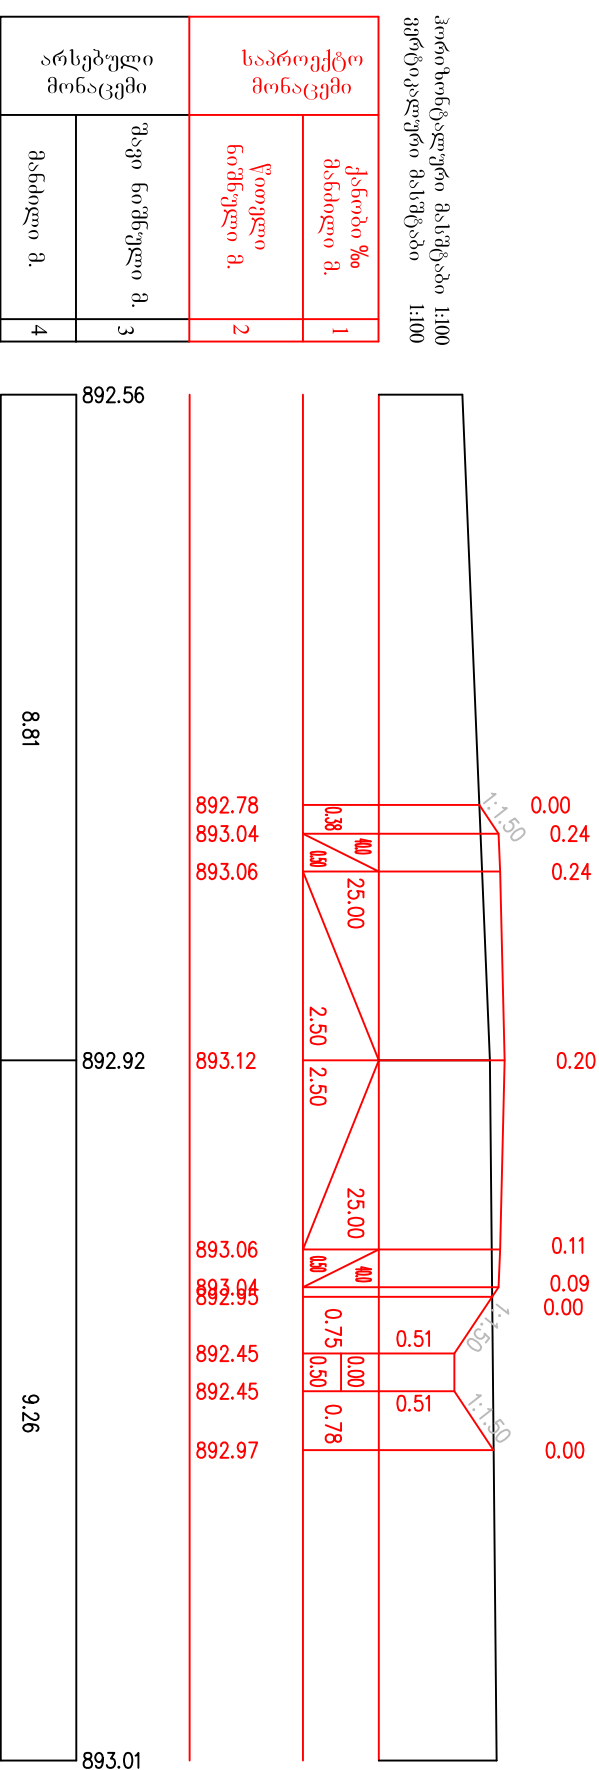


П-71 ПК 17+50.00

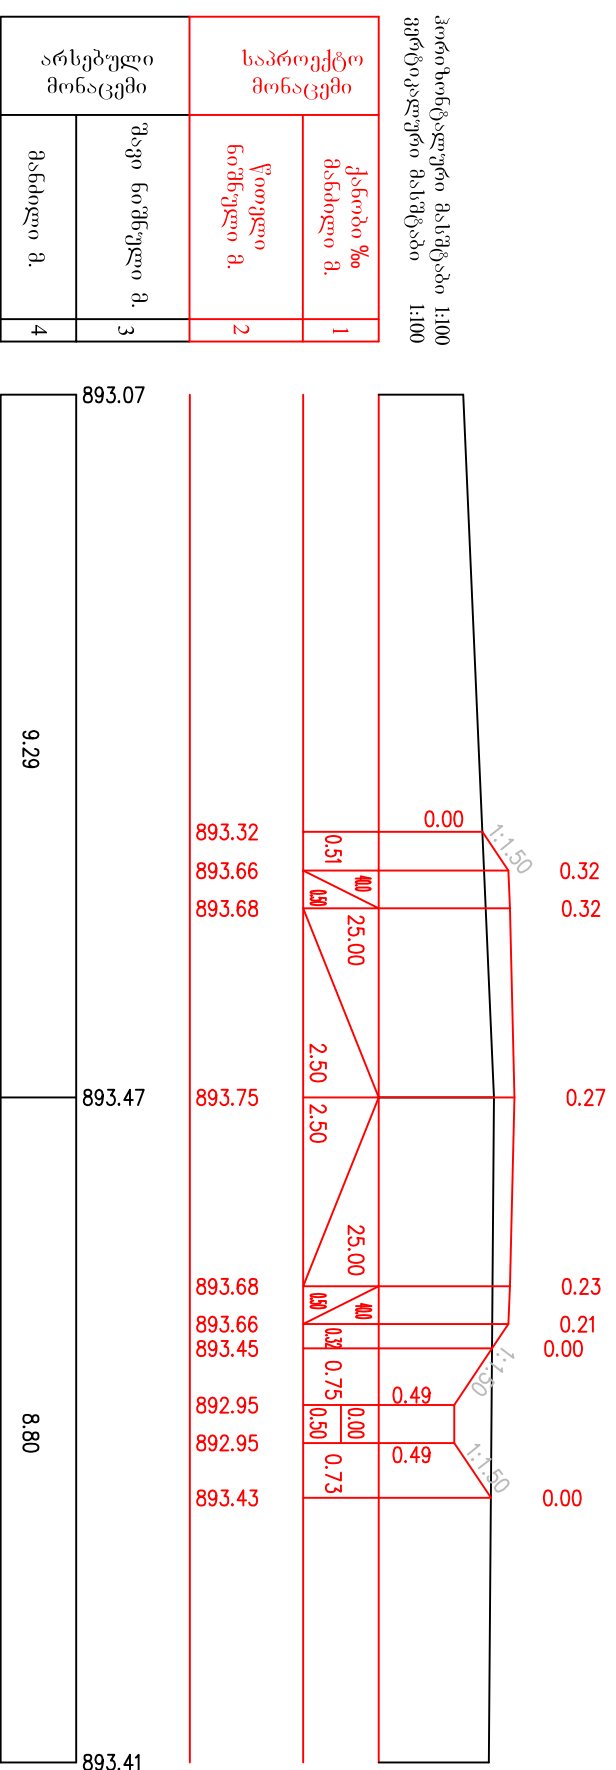


П-72 Пк 17+75.00

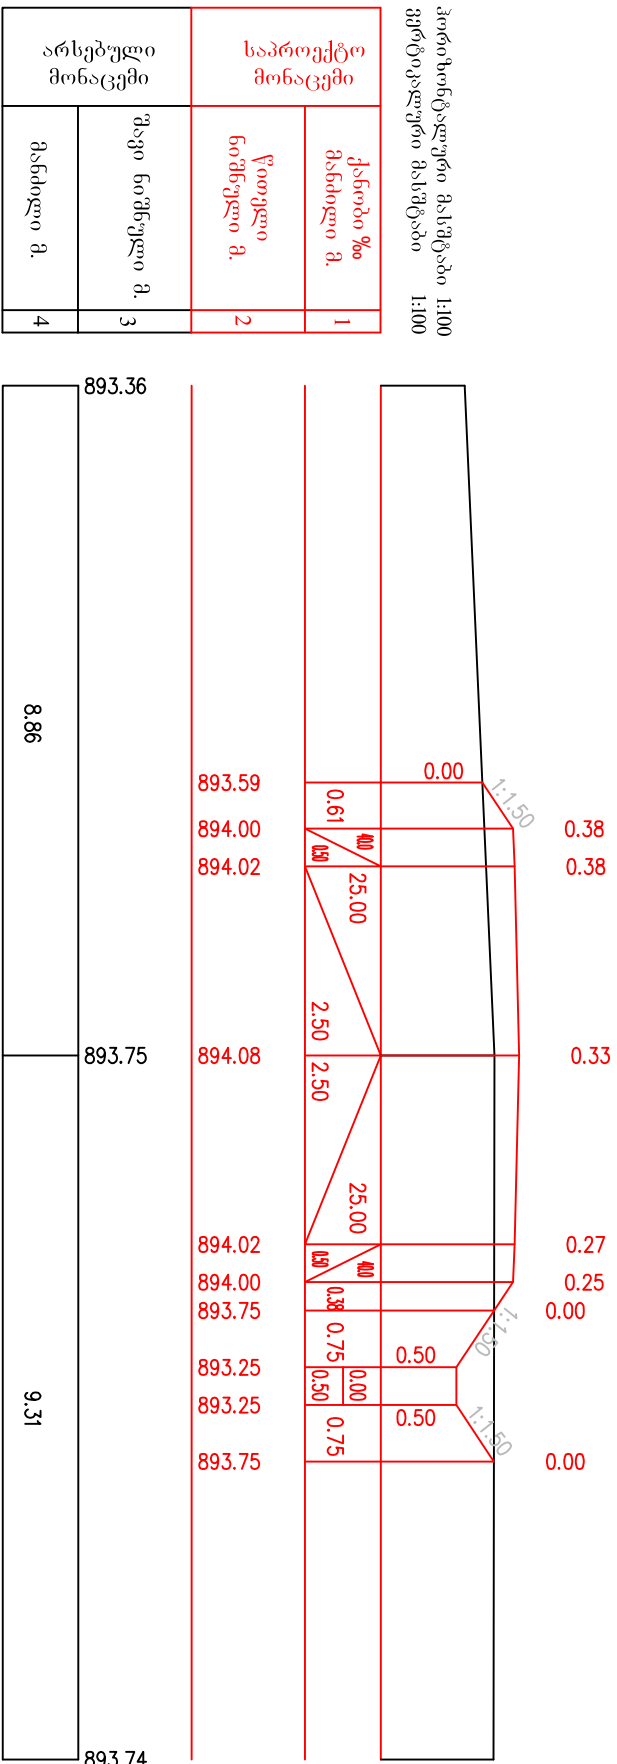


П-73 Пк 18+0.00


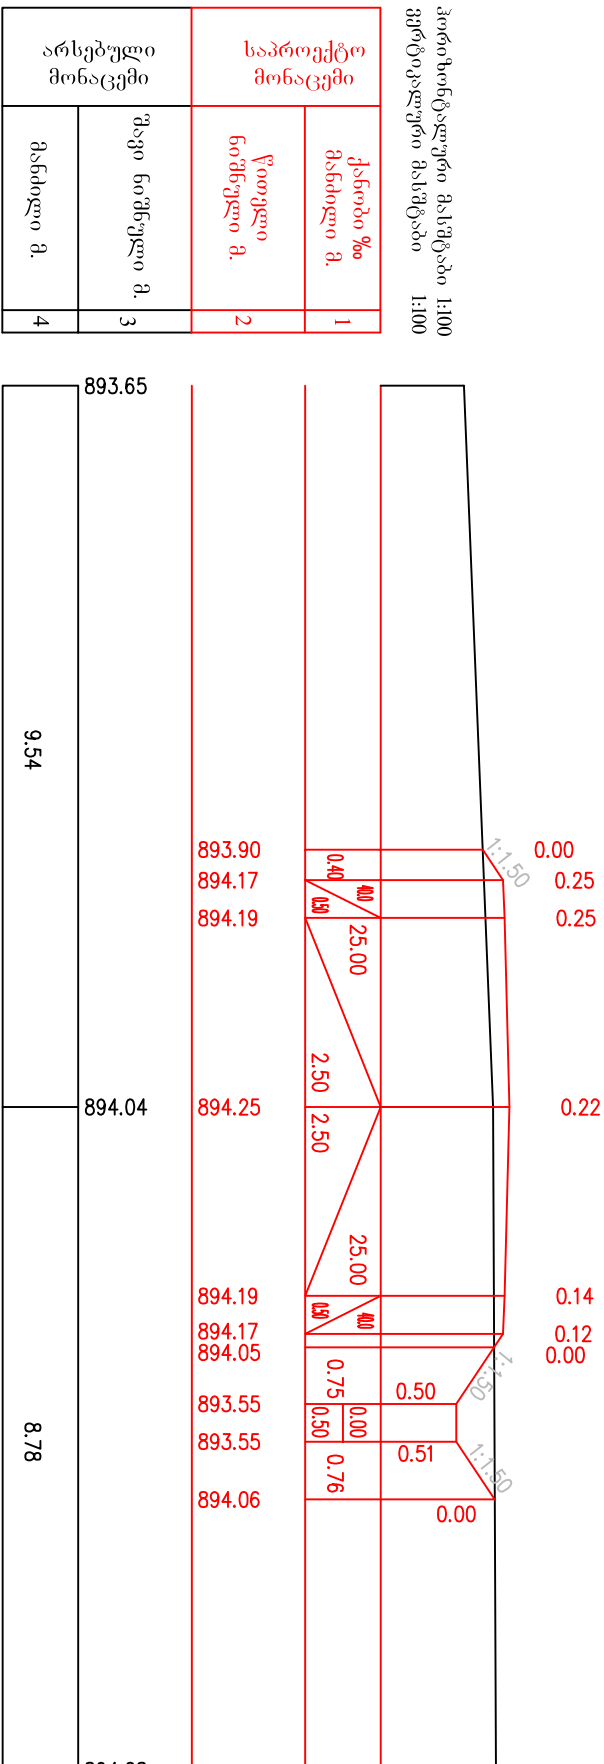




П-74 Пк 18+25.00


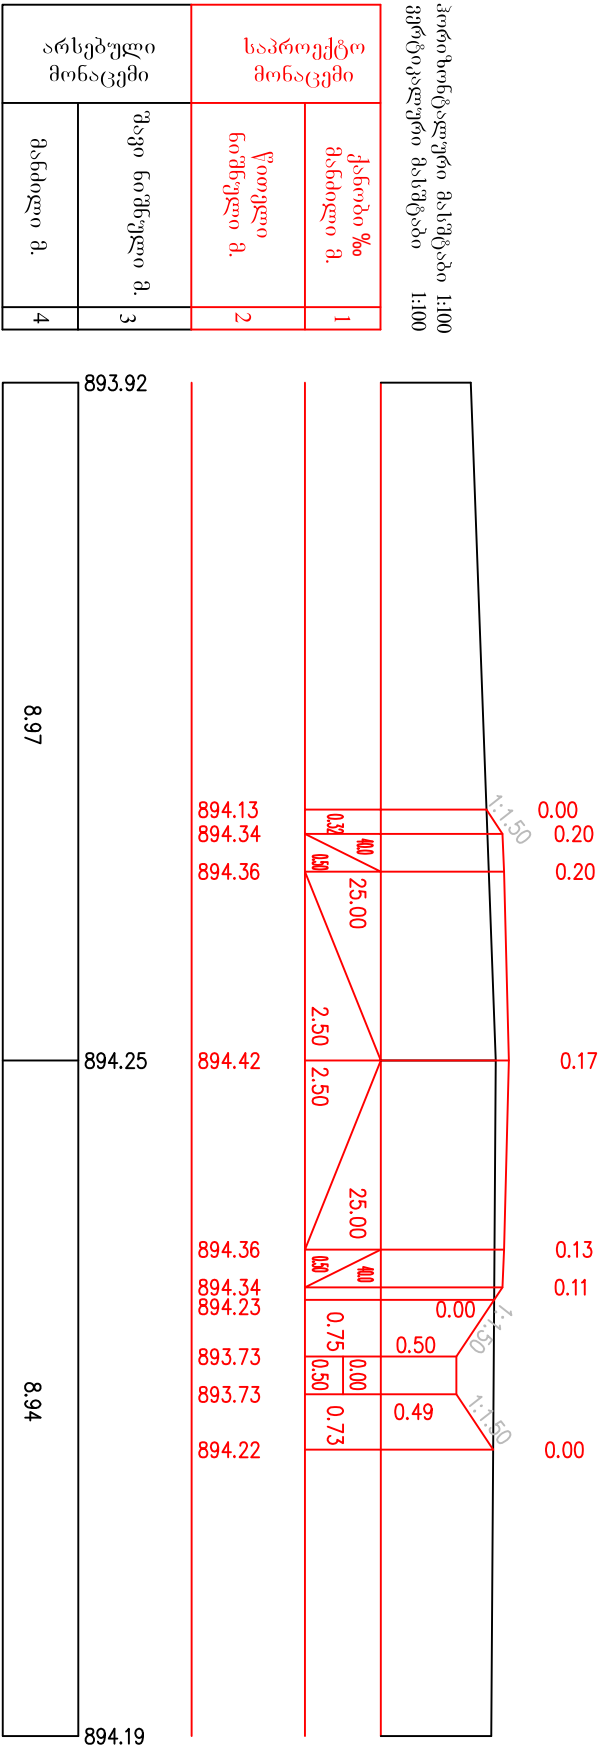


П-75 Пк 18+50.00

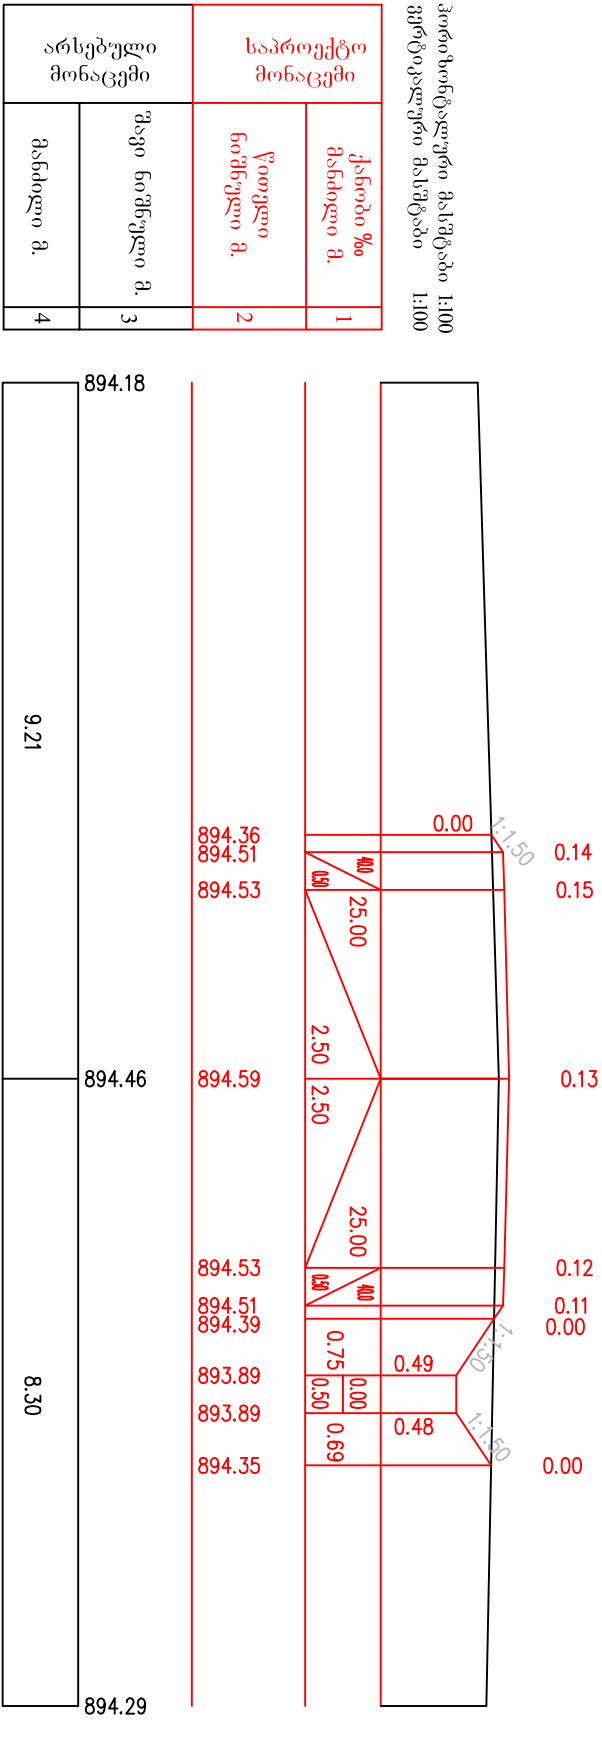


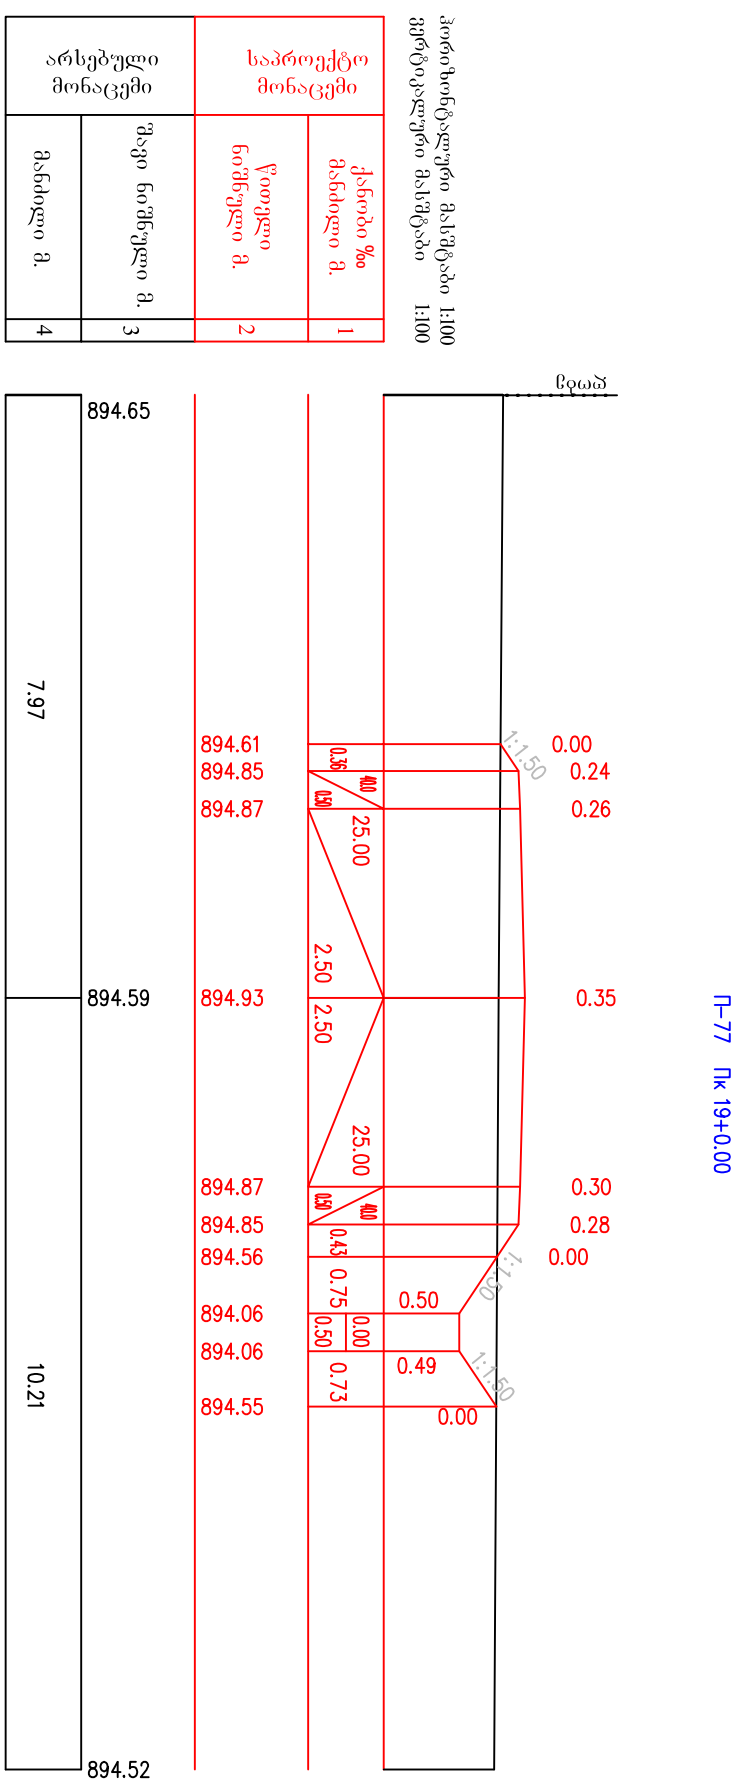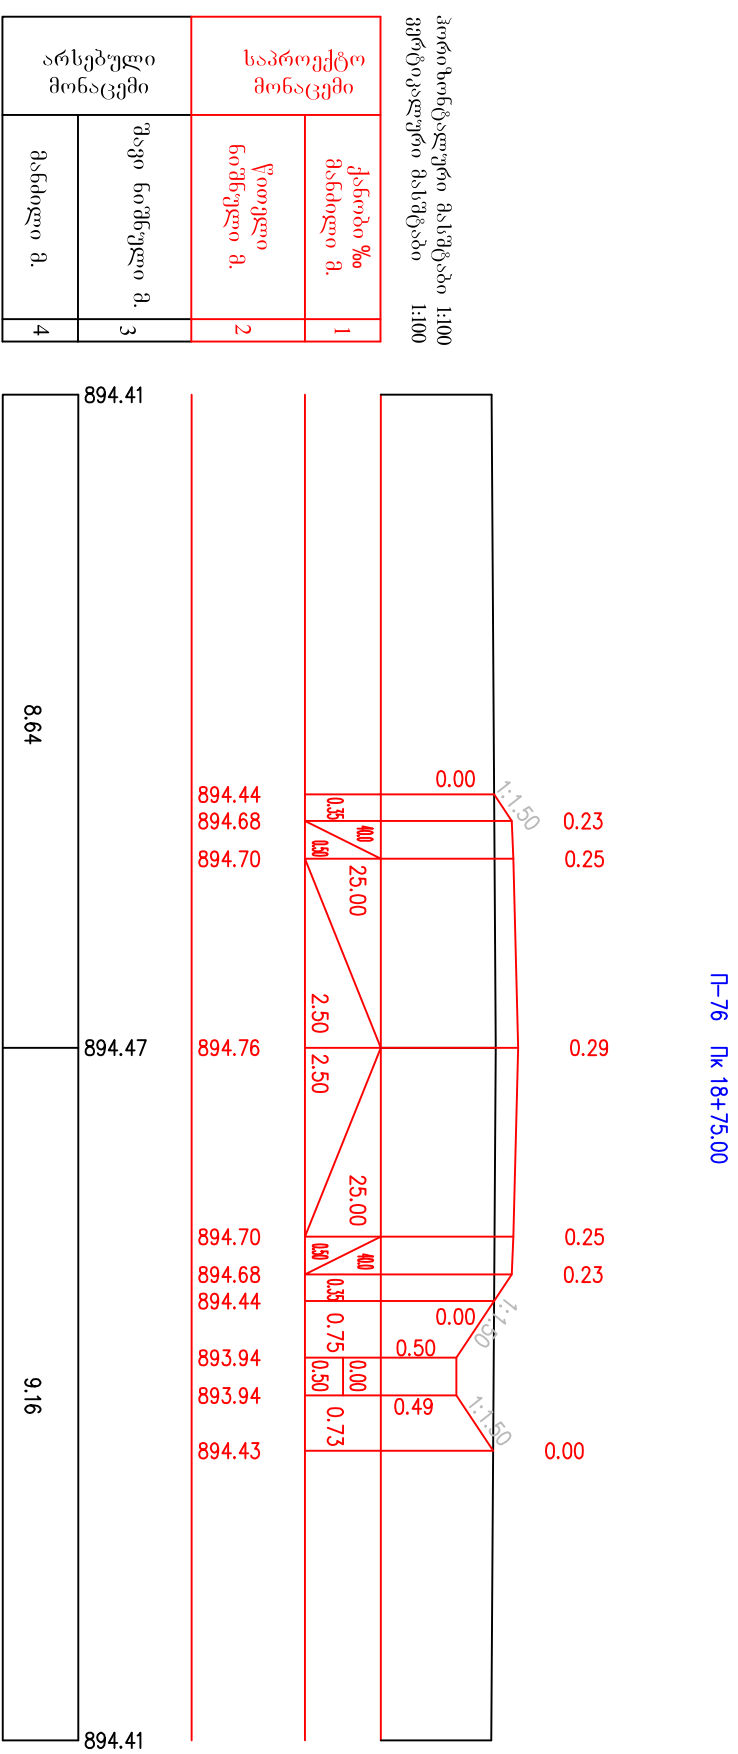

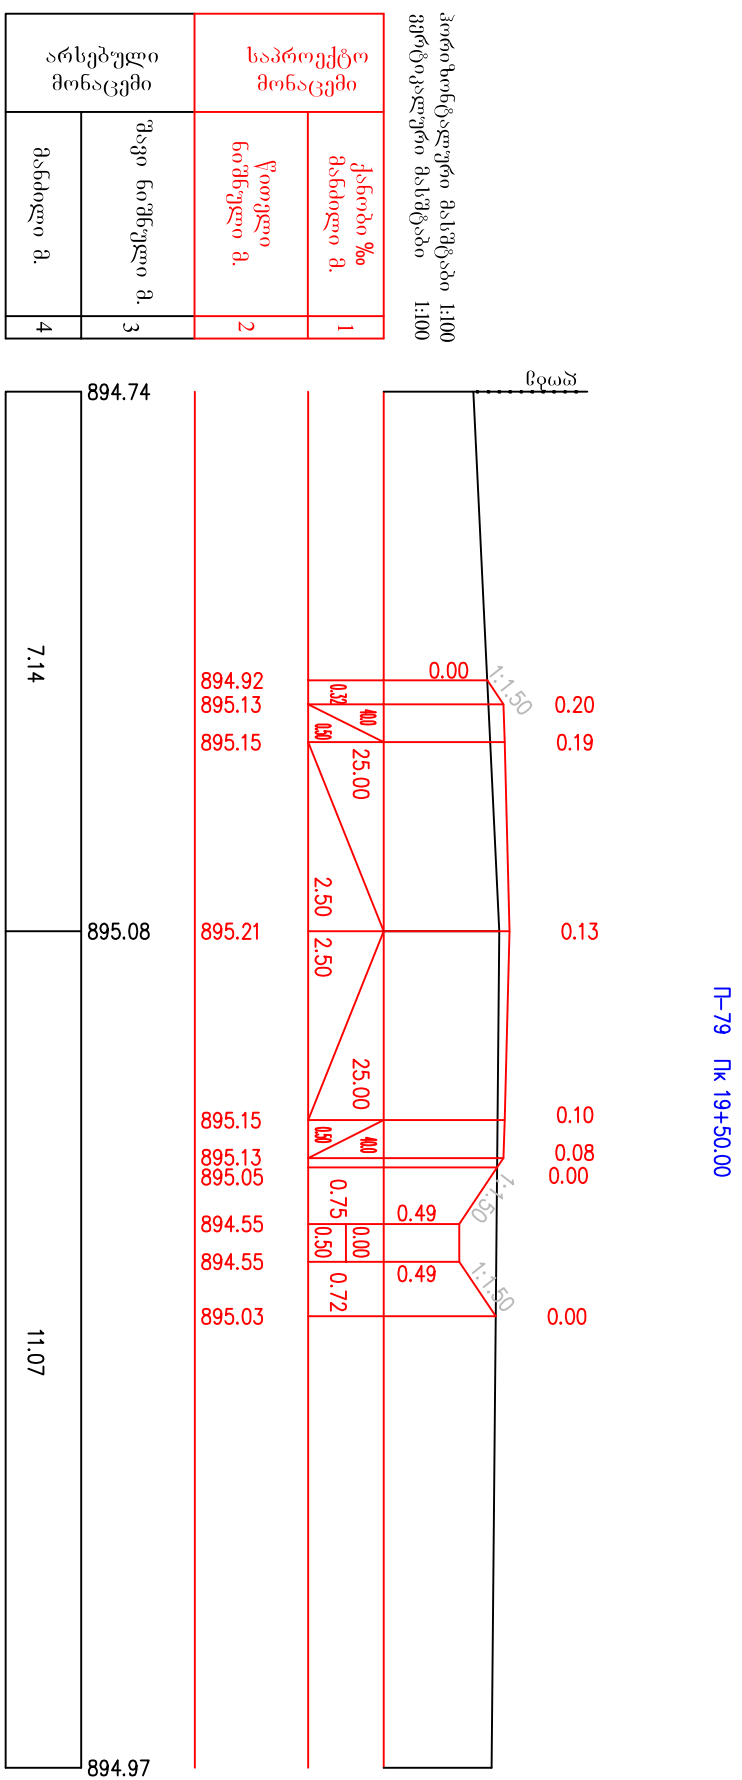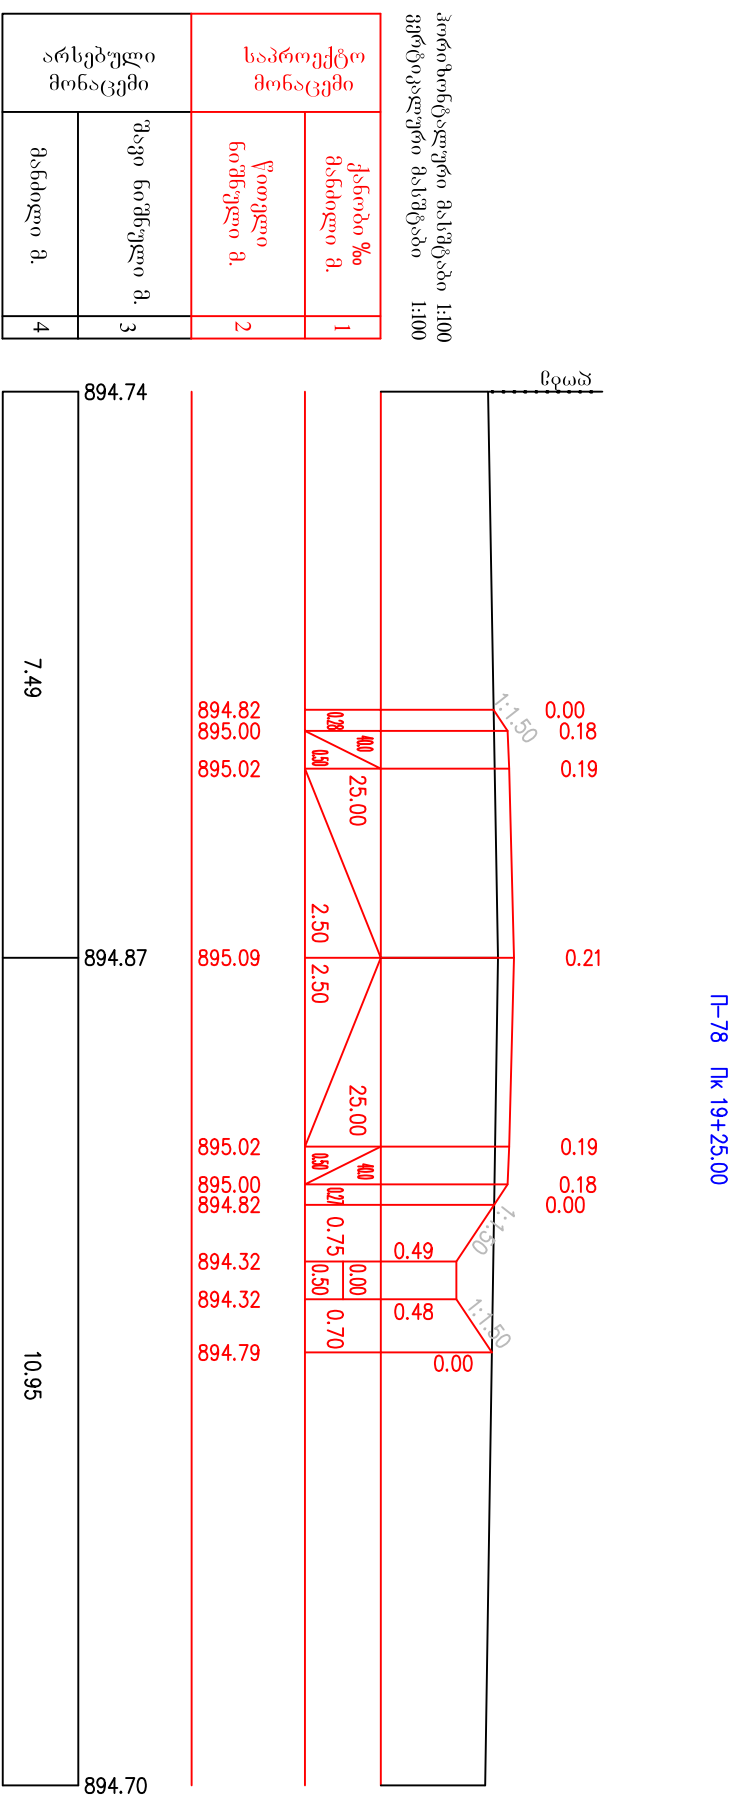


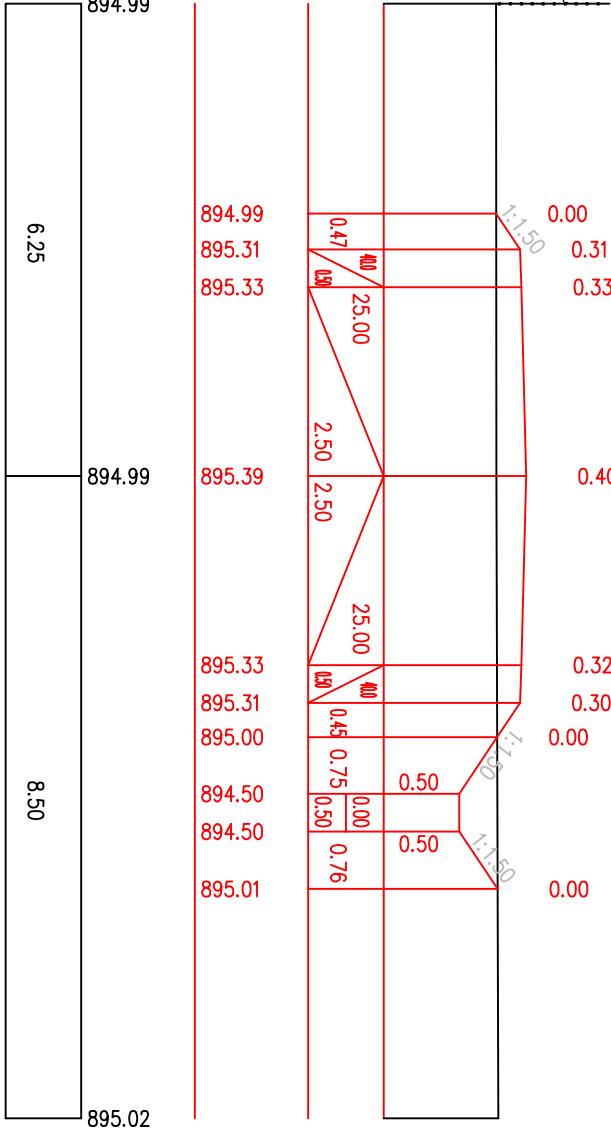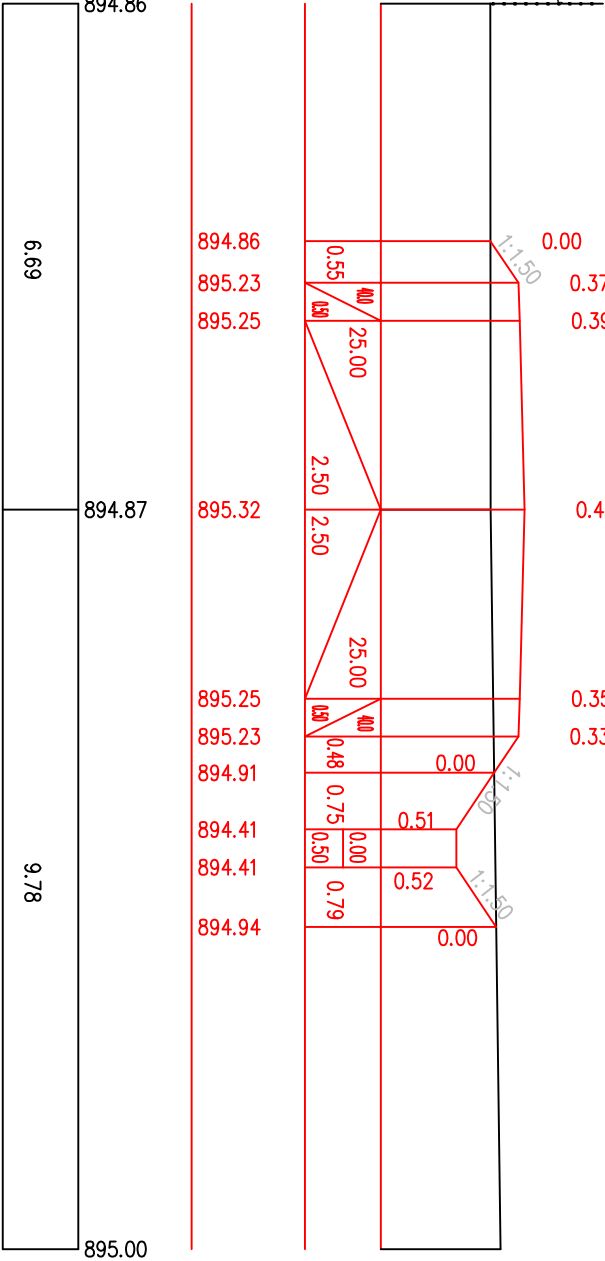


П-82 ПК 20+25.00

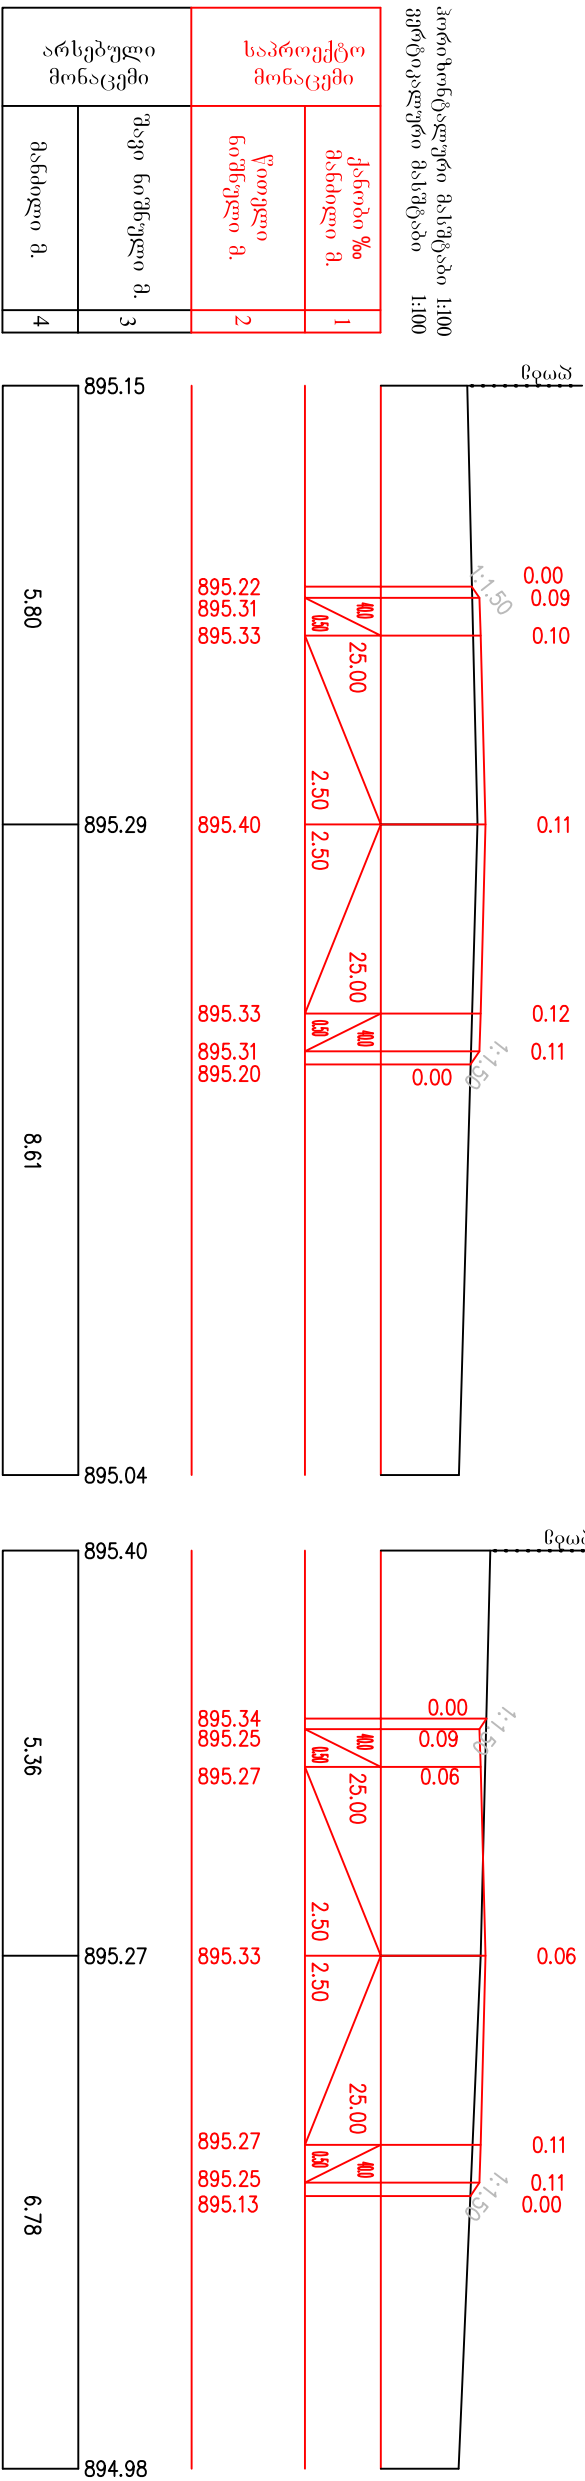


П-83 ПК 20+50.00

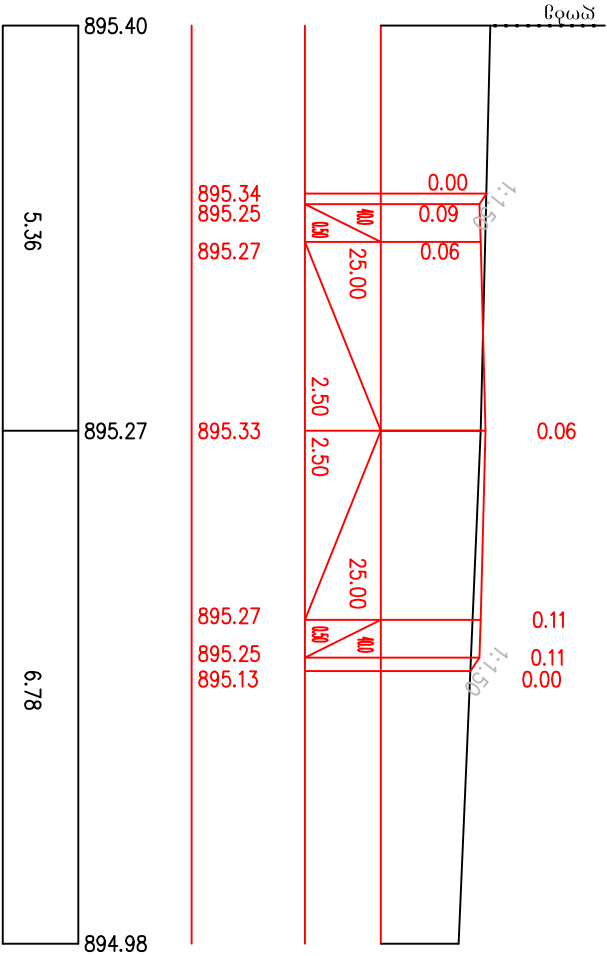


П-84 ПК 20+75.00

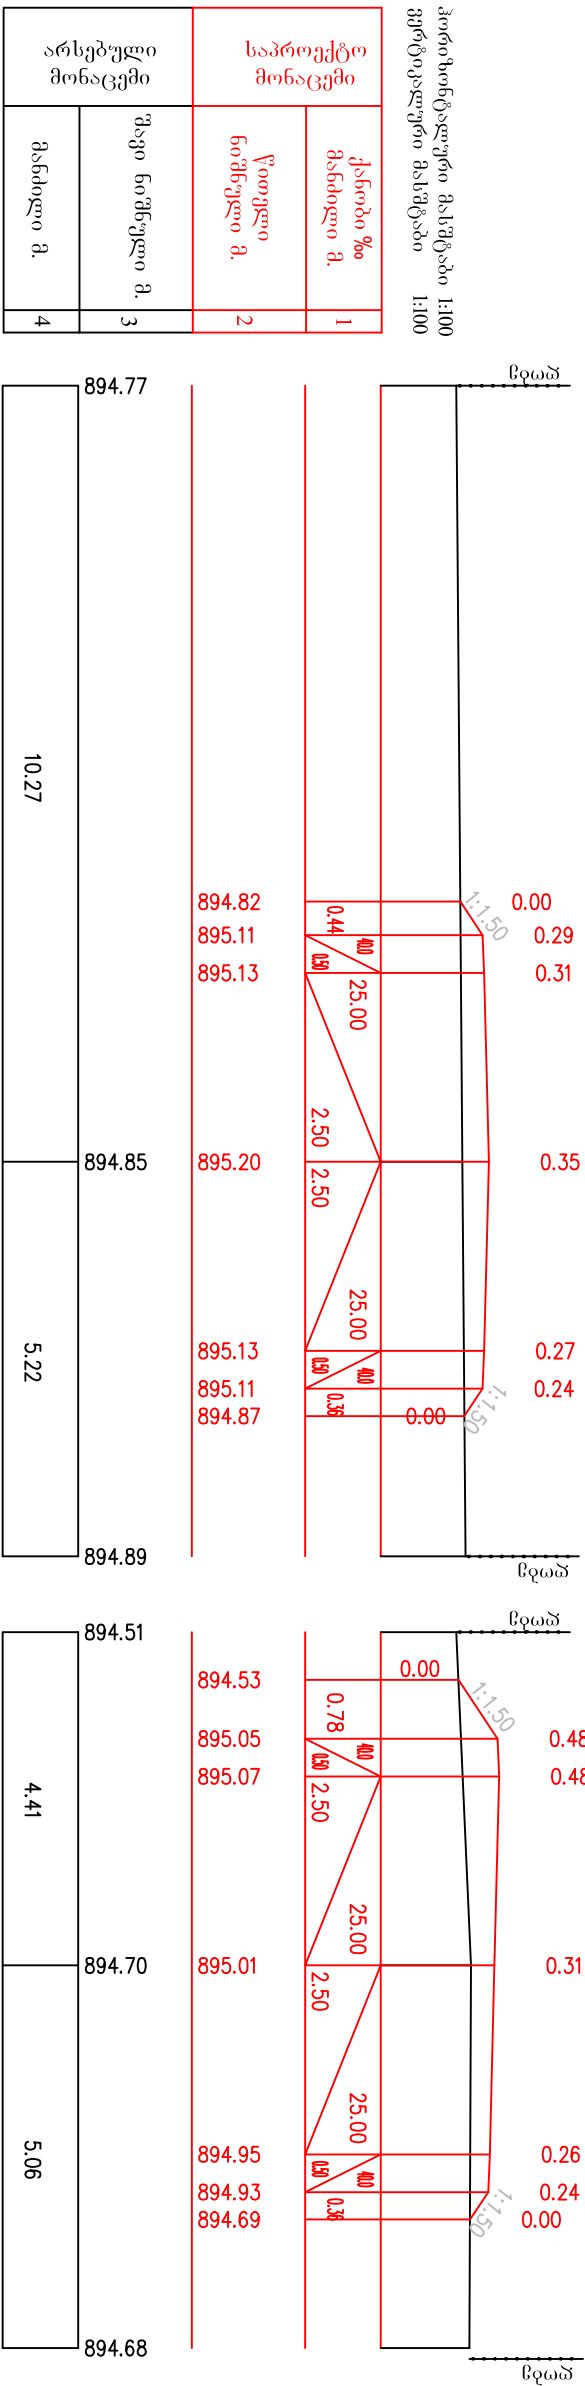


П-85 ПК 21+0.00

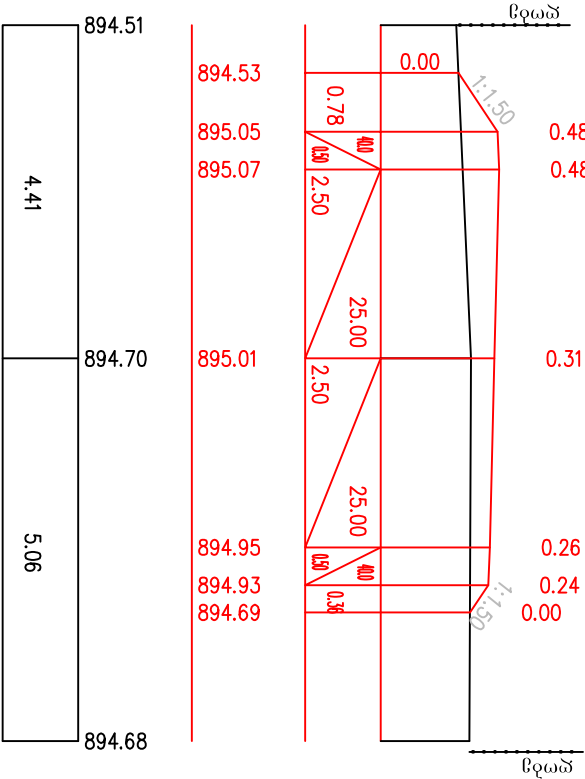

П-86 Пк 21+25.00

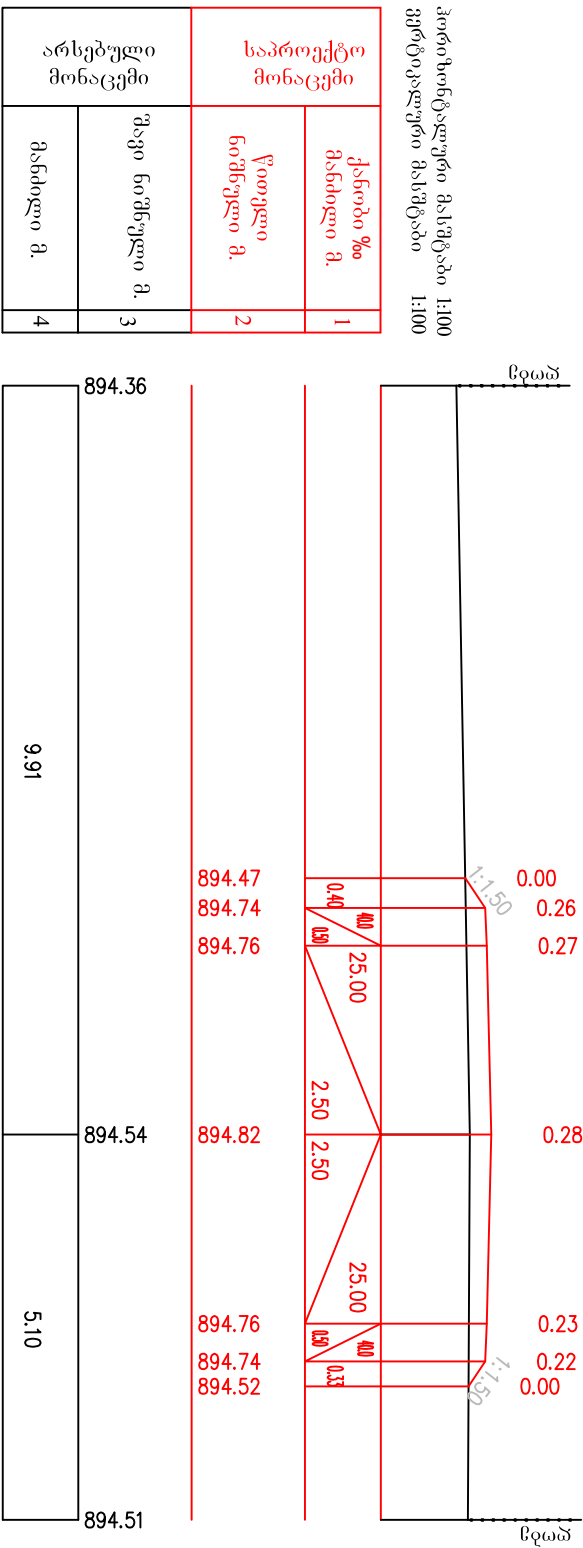

П-87 Пк 21+50.00


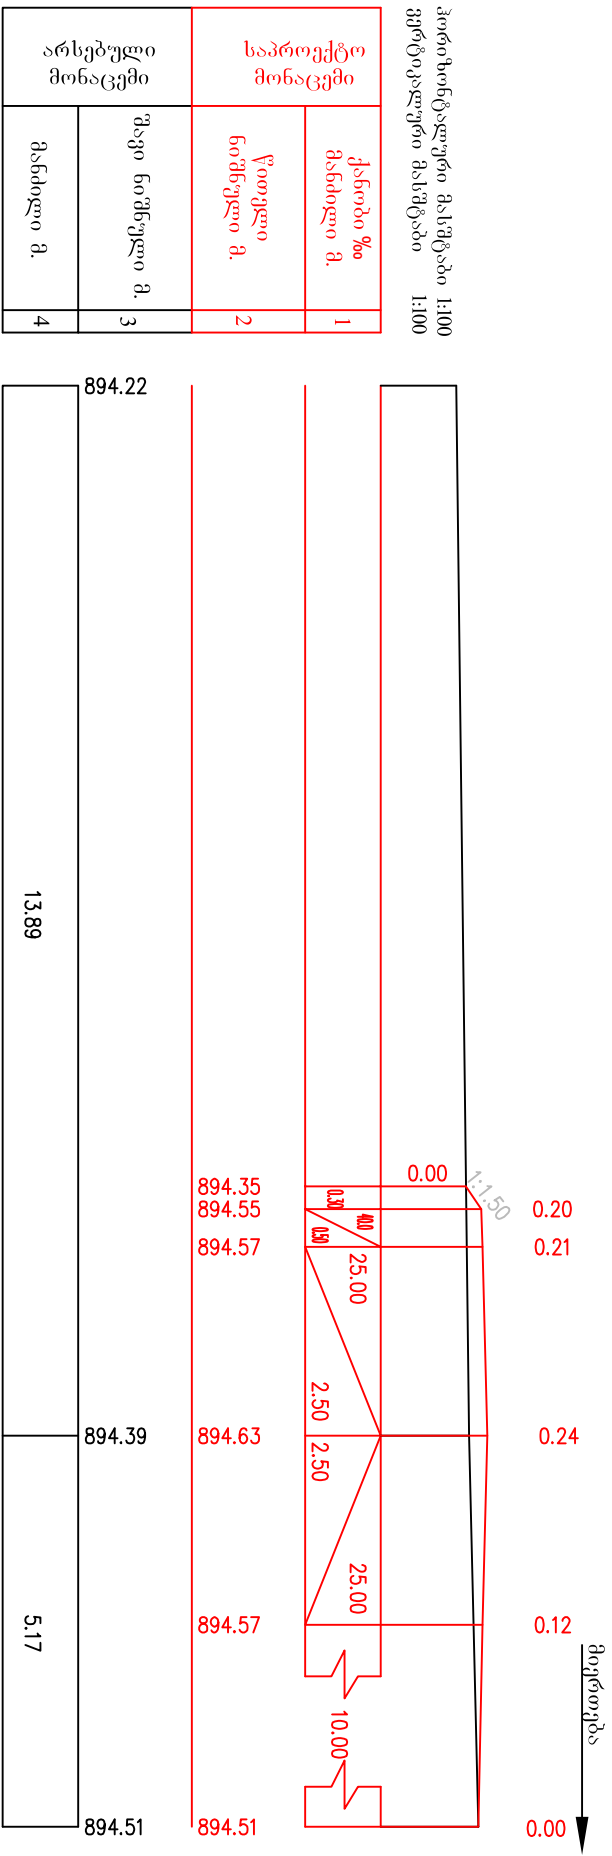




П-88 Пк 21+75.00

П-89 Пк 21+94.00

პირი ზონტალური მასშტაბი 1:100
ვერტიკალური მასშტაბი 1:100

საპროექტო მონაცემი	ქანობი % მანძილი მ.	წითელი ნიშნული მ.
	1	2
არსებული მონაცემი	შავი ნიშნული მ.	3
	მანძილი მ.	4

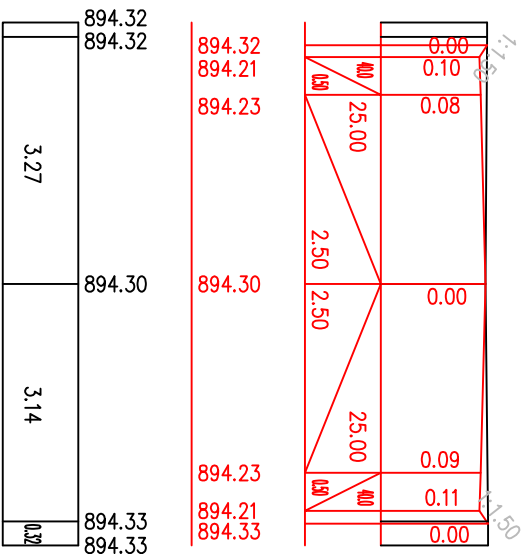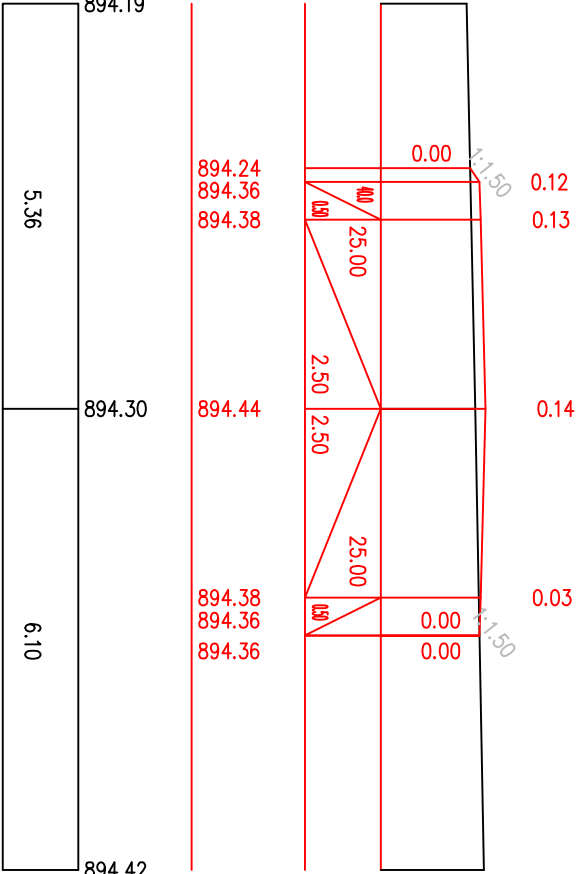

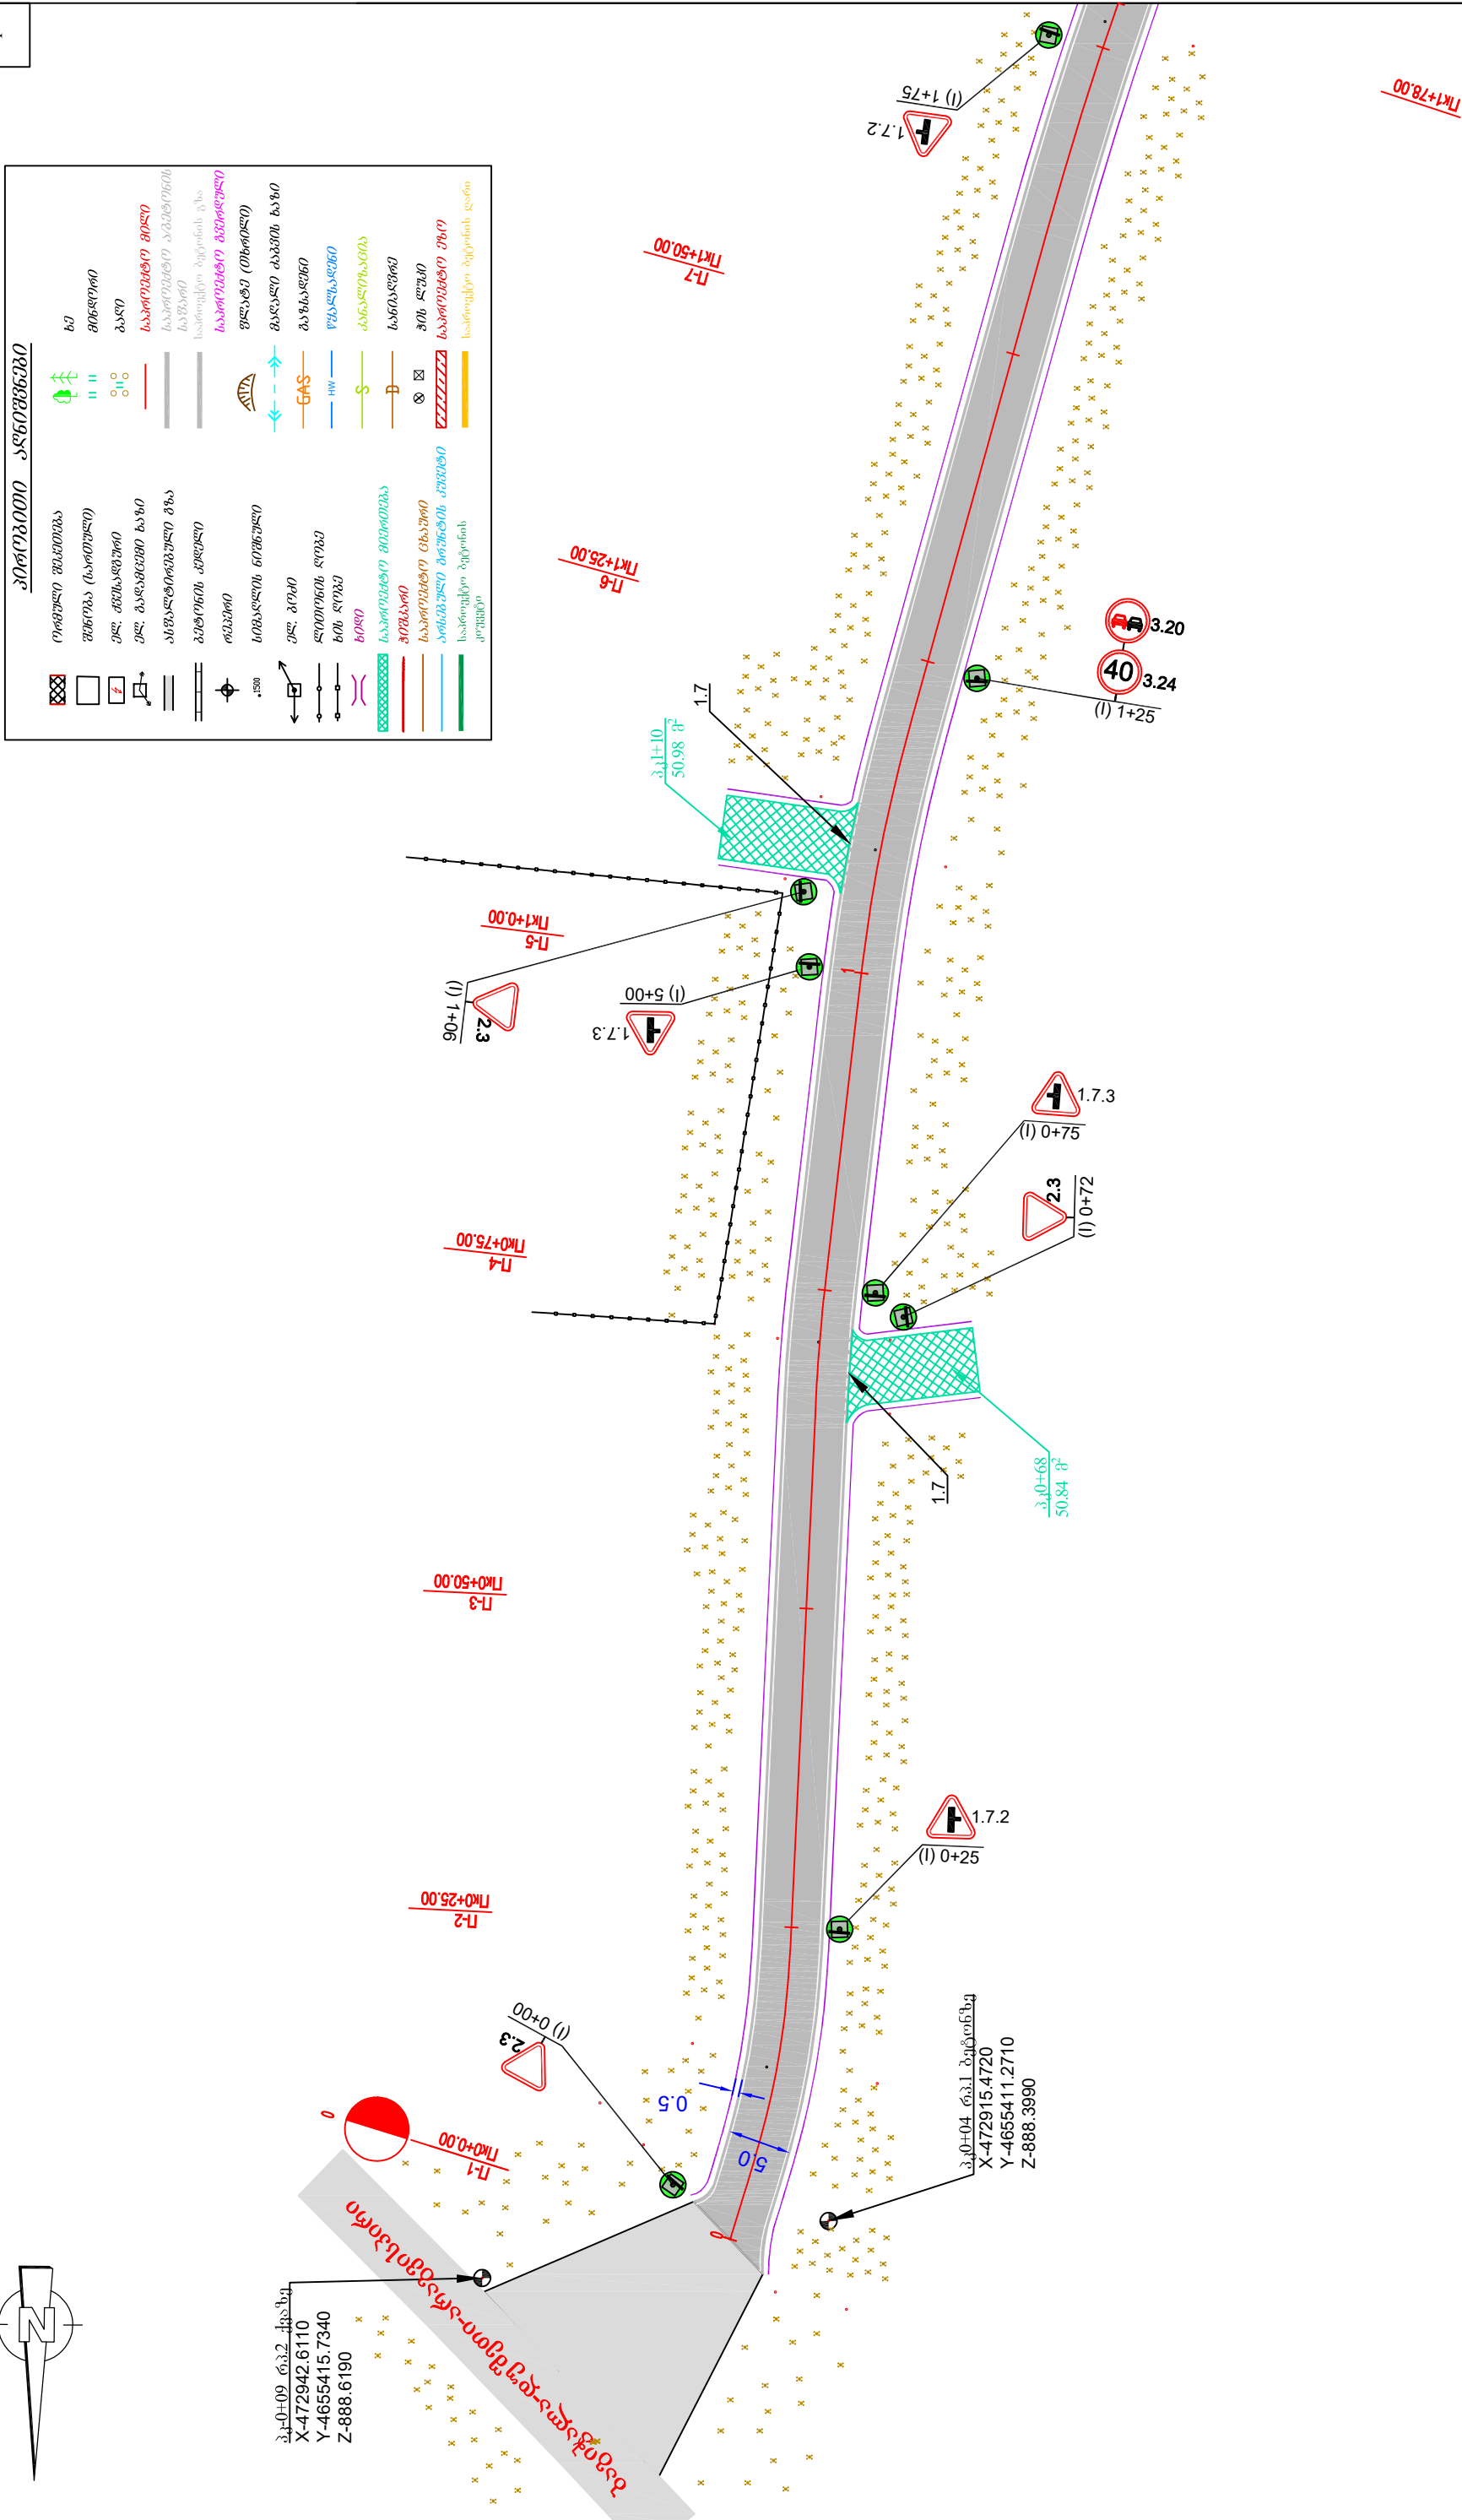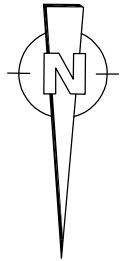

အရပ်ရပ်:

1. საგზაო მონიშვნა სორცეცხლდება საქართველოს კანონის "საგზაო მოძრაობის უსაფრთხოების შესახებ" 2013წ. და **ГОСТ Р 51256-2011, ГОСТ Р 52289-2004** სტანდარტის მოთხოვნის შესაბამისად.
2. საგზაო მონიშვნა უნდა გამოირჩეოდეს მაღალი ხილვით, ცვეთისადმი მძლეფრადებით **EN1436, EN1871** სტანდარტების შესაბამისად.
3. ზომები მოცემულია მეტრებში.

არსებული დახსენებებისკენ მისასვლელი გზის და ეზოების
რეაბილიტაციის სამუშაოები

სიღირსი გვგზ
330+00 - 331+78
მ:500



სტადია	ფურცელი	ფურცლები
ს.დ.	9	9

შ.პ.ს "გზამკვლევი 2001"
2020 წელი