


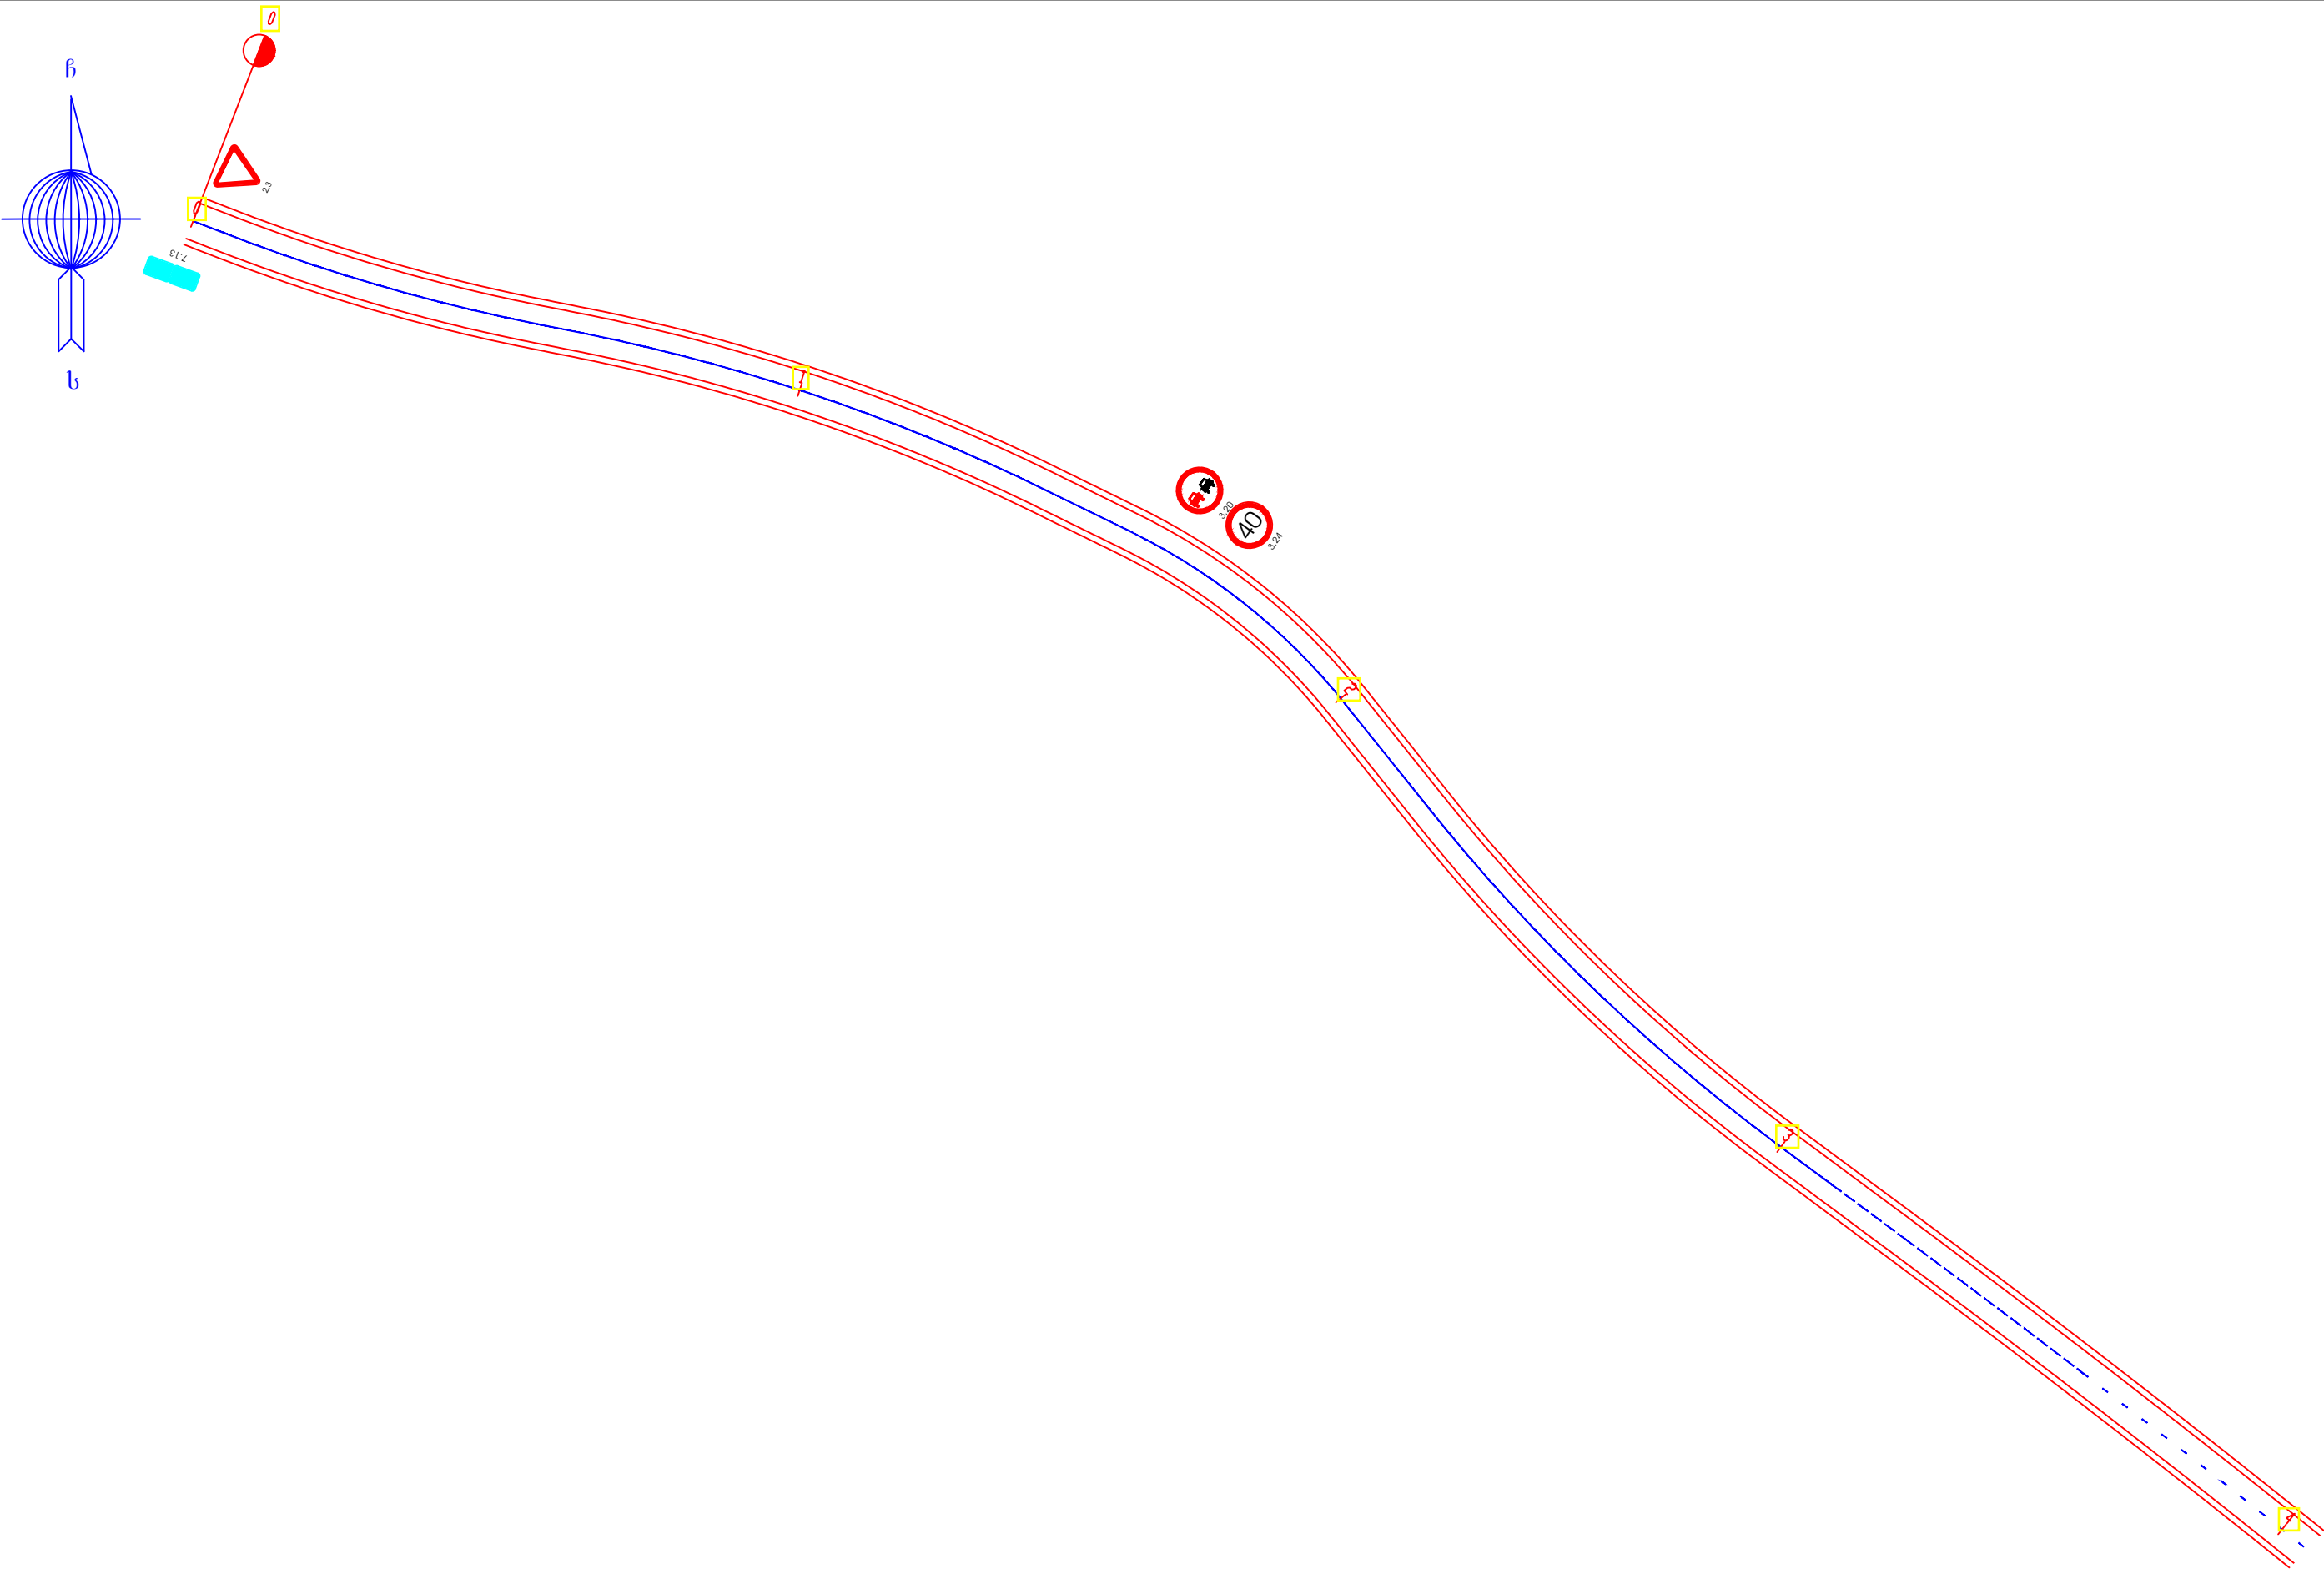


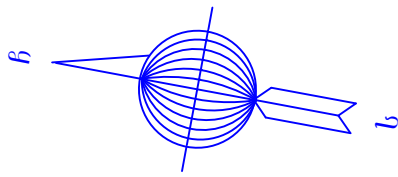

თბილისი-წაღკის საავტომობილო გზიდან სოფელ კოხტის ცენტრამდე ასფალტობეტონის საფარის მოწყობა			
საგზაო ნიშნების და ჰორიზონტალური მონიშვნის დისლოკაციის გეგმა. პკ0+00-პკ4+00 მ1:1000	სტადია	ფ-ცელი	ფ-ცლები
	მ. პ.	1	7
	შპს „ჯეო როუდ“-ი		


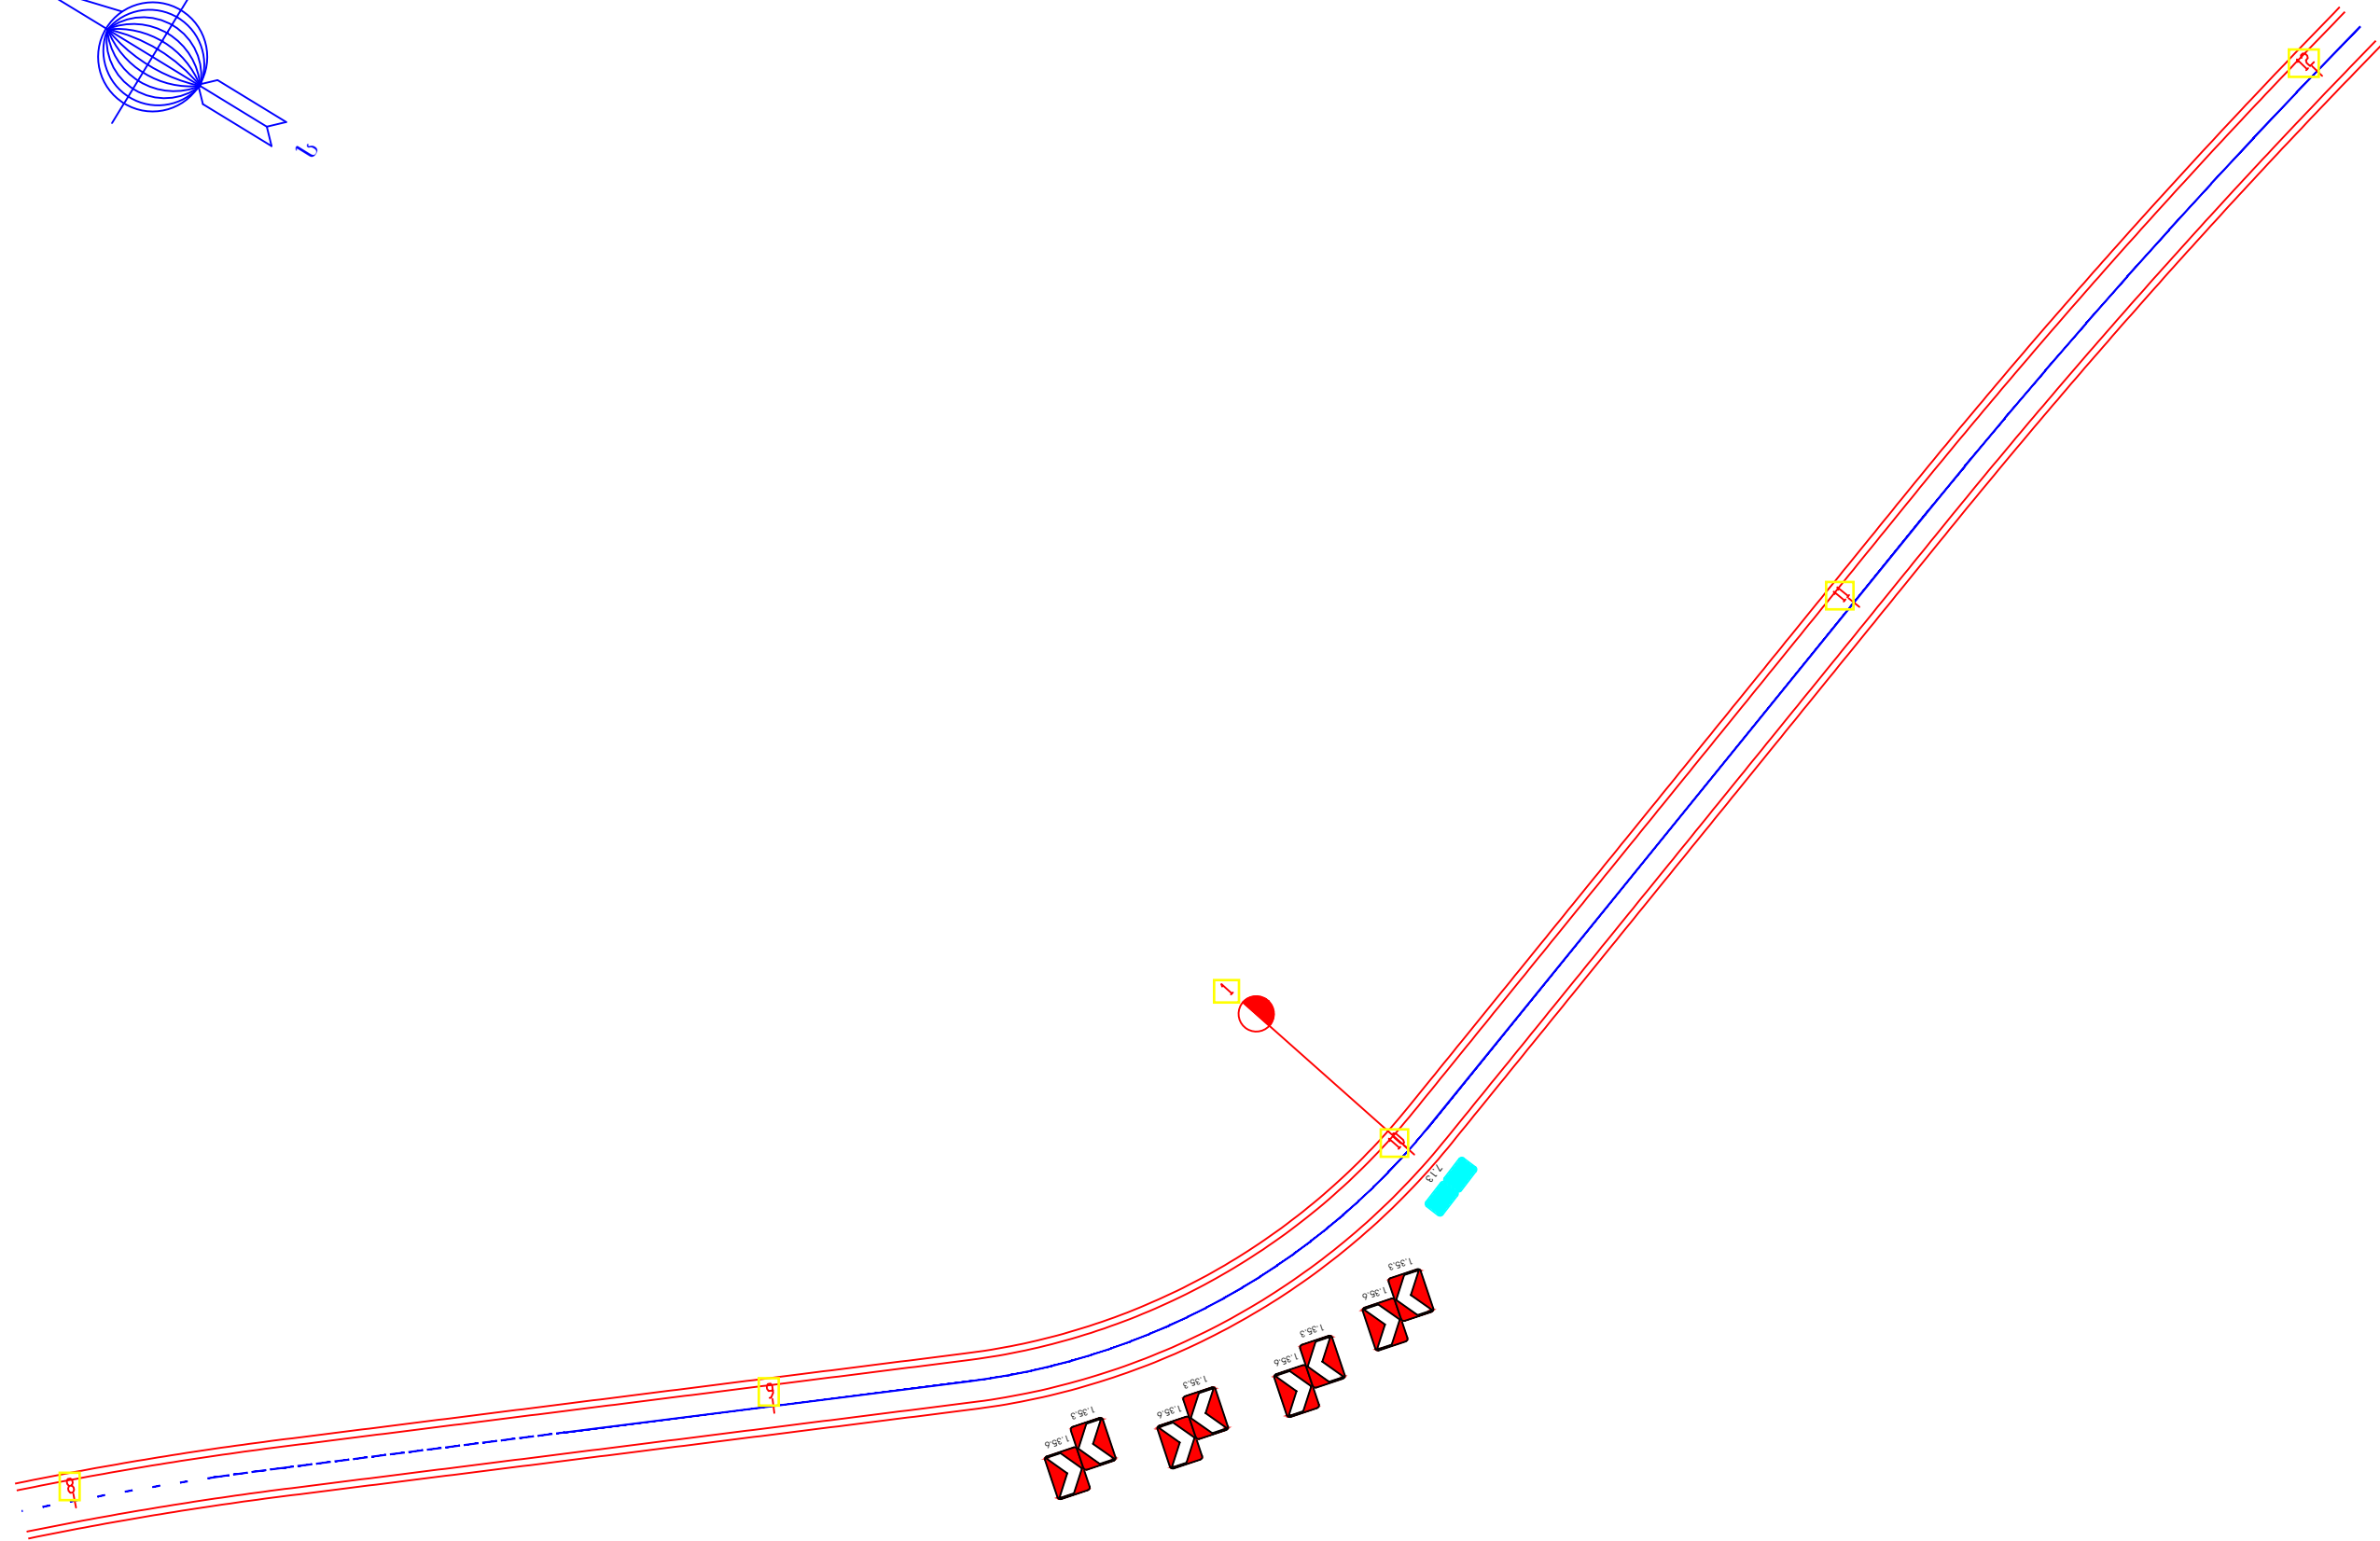


თბილისი-წაღკის საავტომობილო გზიდან სოფელ კოხტის ცენტრამდე ასფალტობეტონის საფარის მოწყობა			
საგზაო ნიშნების და ჰორიზონტალური მონიშვნის დისლოკაციის გეგმა. პკ4+00-პკ8+00 მ1:1000	სტადია	ფ-ცელი	ფ-ცლები
	მ. პ.	2	7
	შპს „ჯეო როუდ“-ი		

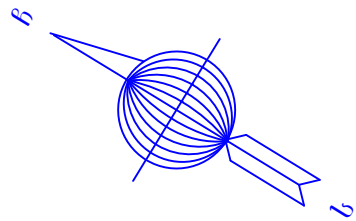

თბილისი-წაღკის საავტომობილო გზიდან სოფელ კოსტის ცენტრამდე
ასფალტობეტონის საფარის მოწყობა

საგზაო ნიშნების და პორიზონტალური მონიშვნის დისლოკაციის გეგმა. პკ8+00-პკ12+00 მ1:1000	სტადია	ფ-ცელი	ფ-ცლები
	მ. პ.	3	7
	შპს „ჯეო როუდ“-ი		

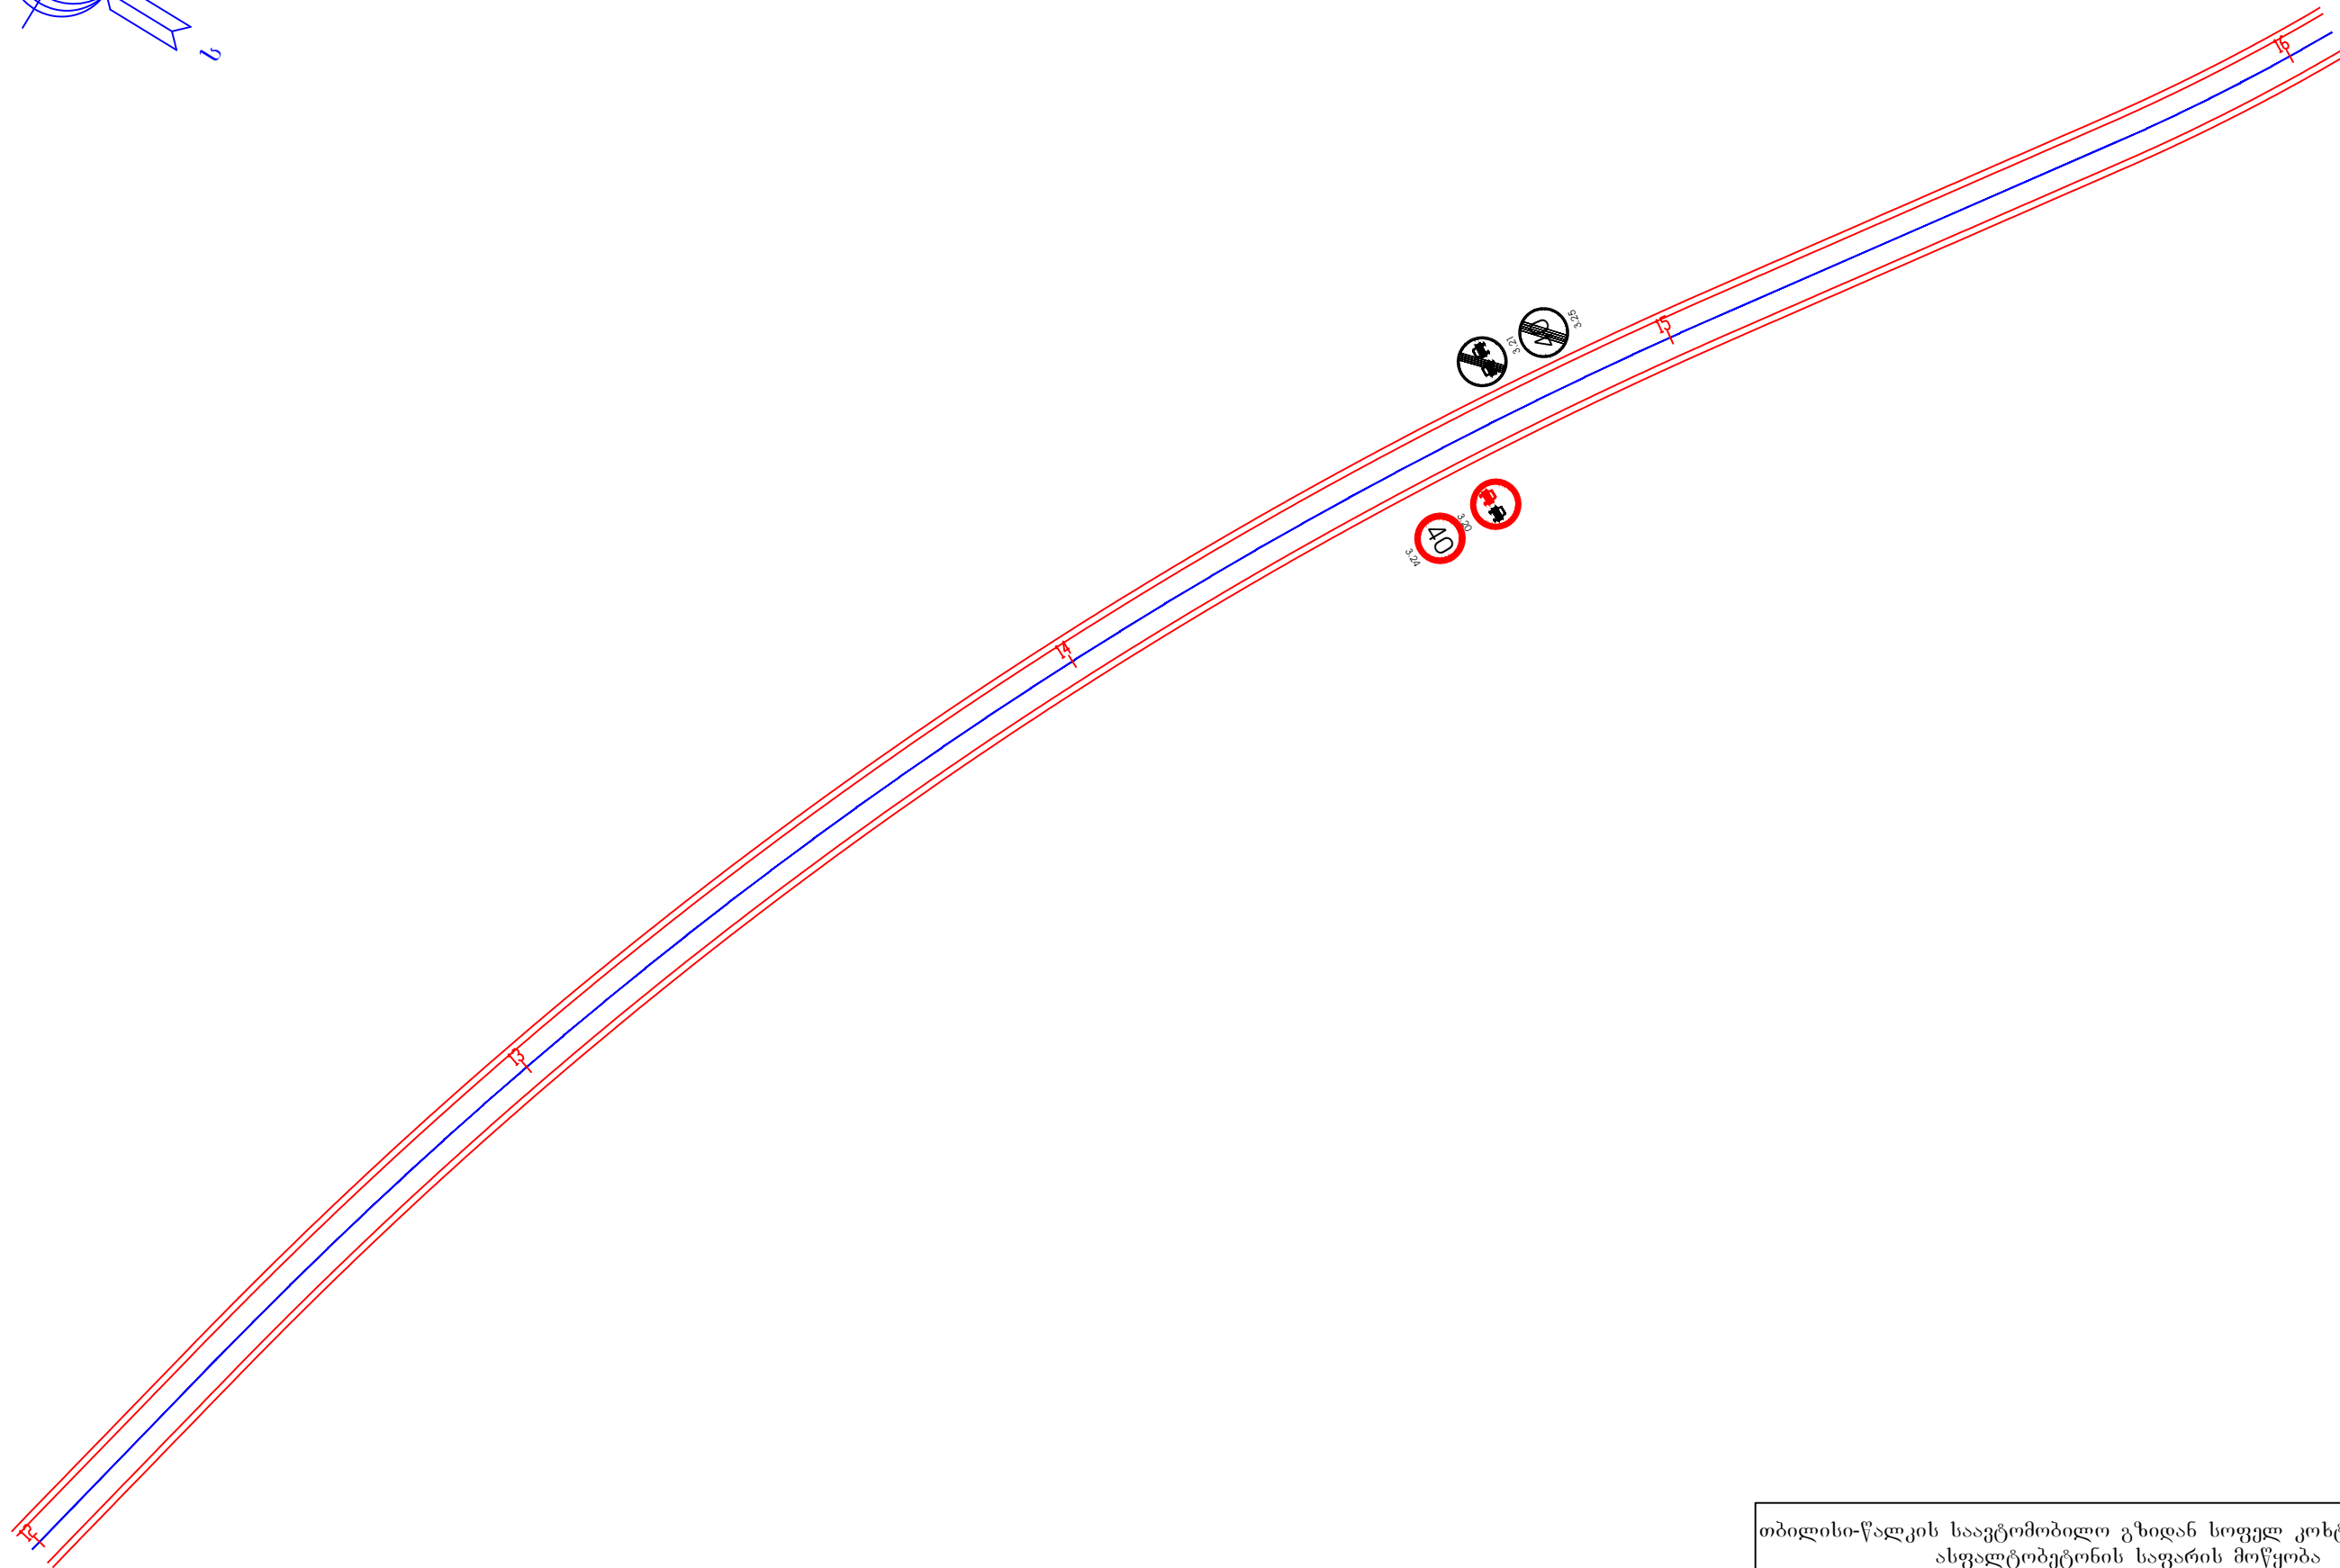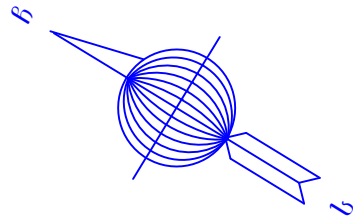




თბილისი-წაღკის საავტომობილო გზიდან სოფელ კოხტის ცენტრამდე
ასფალტობეტონის საფარის მოწყობა

საგზაო ნიშნების და ჰორიზონტალური მონიშვნის დისლოკაციის გეგმა. პკ12+00-პკ16+00 მ1:1000	სტადია	ფ-ცელი	ფ-ცლები
	მ. პ.	4	7
	შპს „ჯეო როუდ“-ი		





თბილისი-წაღკის საავტომობილო გზიდან სოფელ კოსტის ცენტრამდე
ასფალტობეტონის საფარის მოწყობა

საგზაო ნიშნების და პორიზონტალური მონიშვნის დისლოკაციის გეგმა. პკ16+00-პკ20+00 მ1:1000	სტადია	ფ-ცელი	ფ-ცლები
	მ. პ.	5	7
	შპს „ჯეო როუდ“-ი		

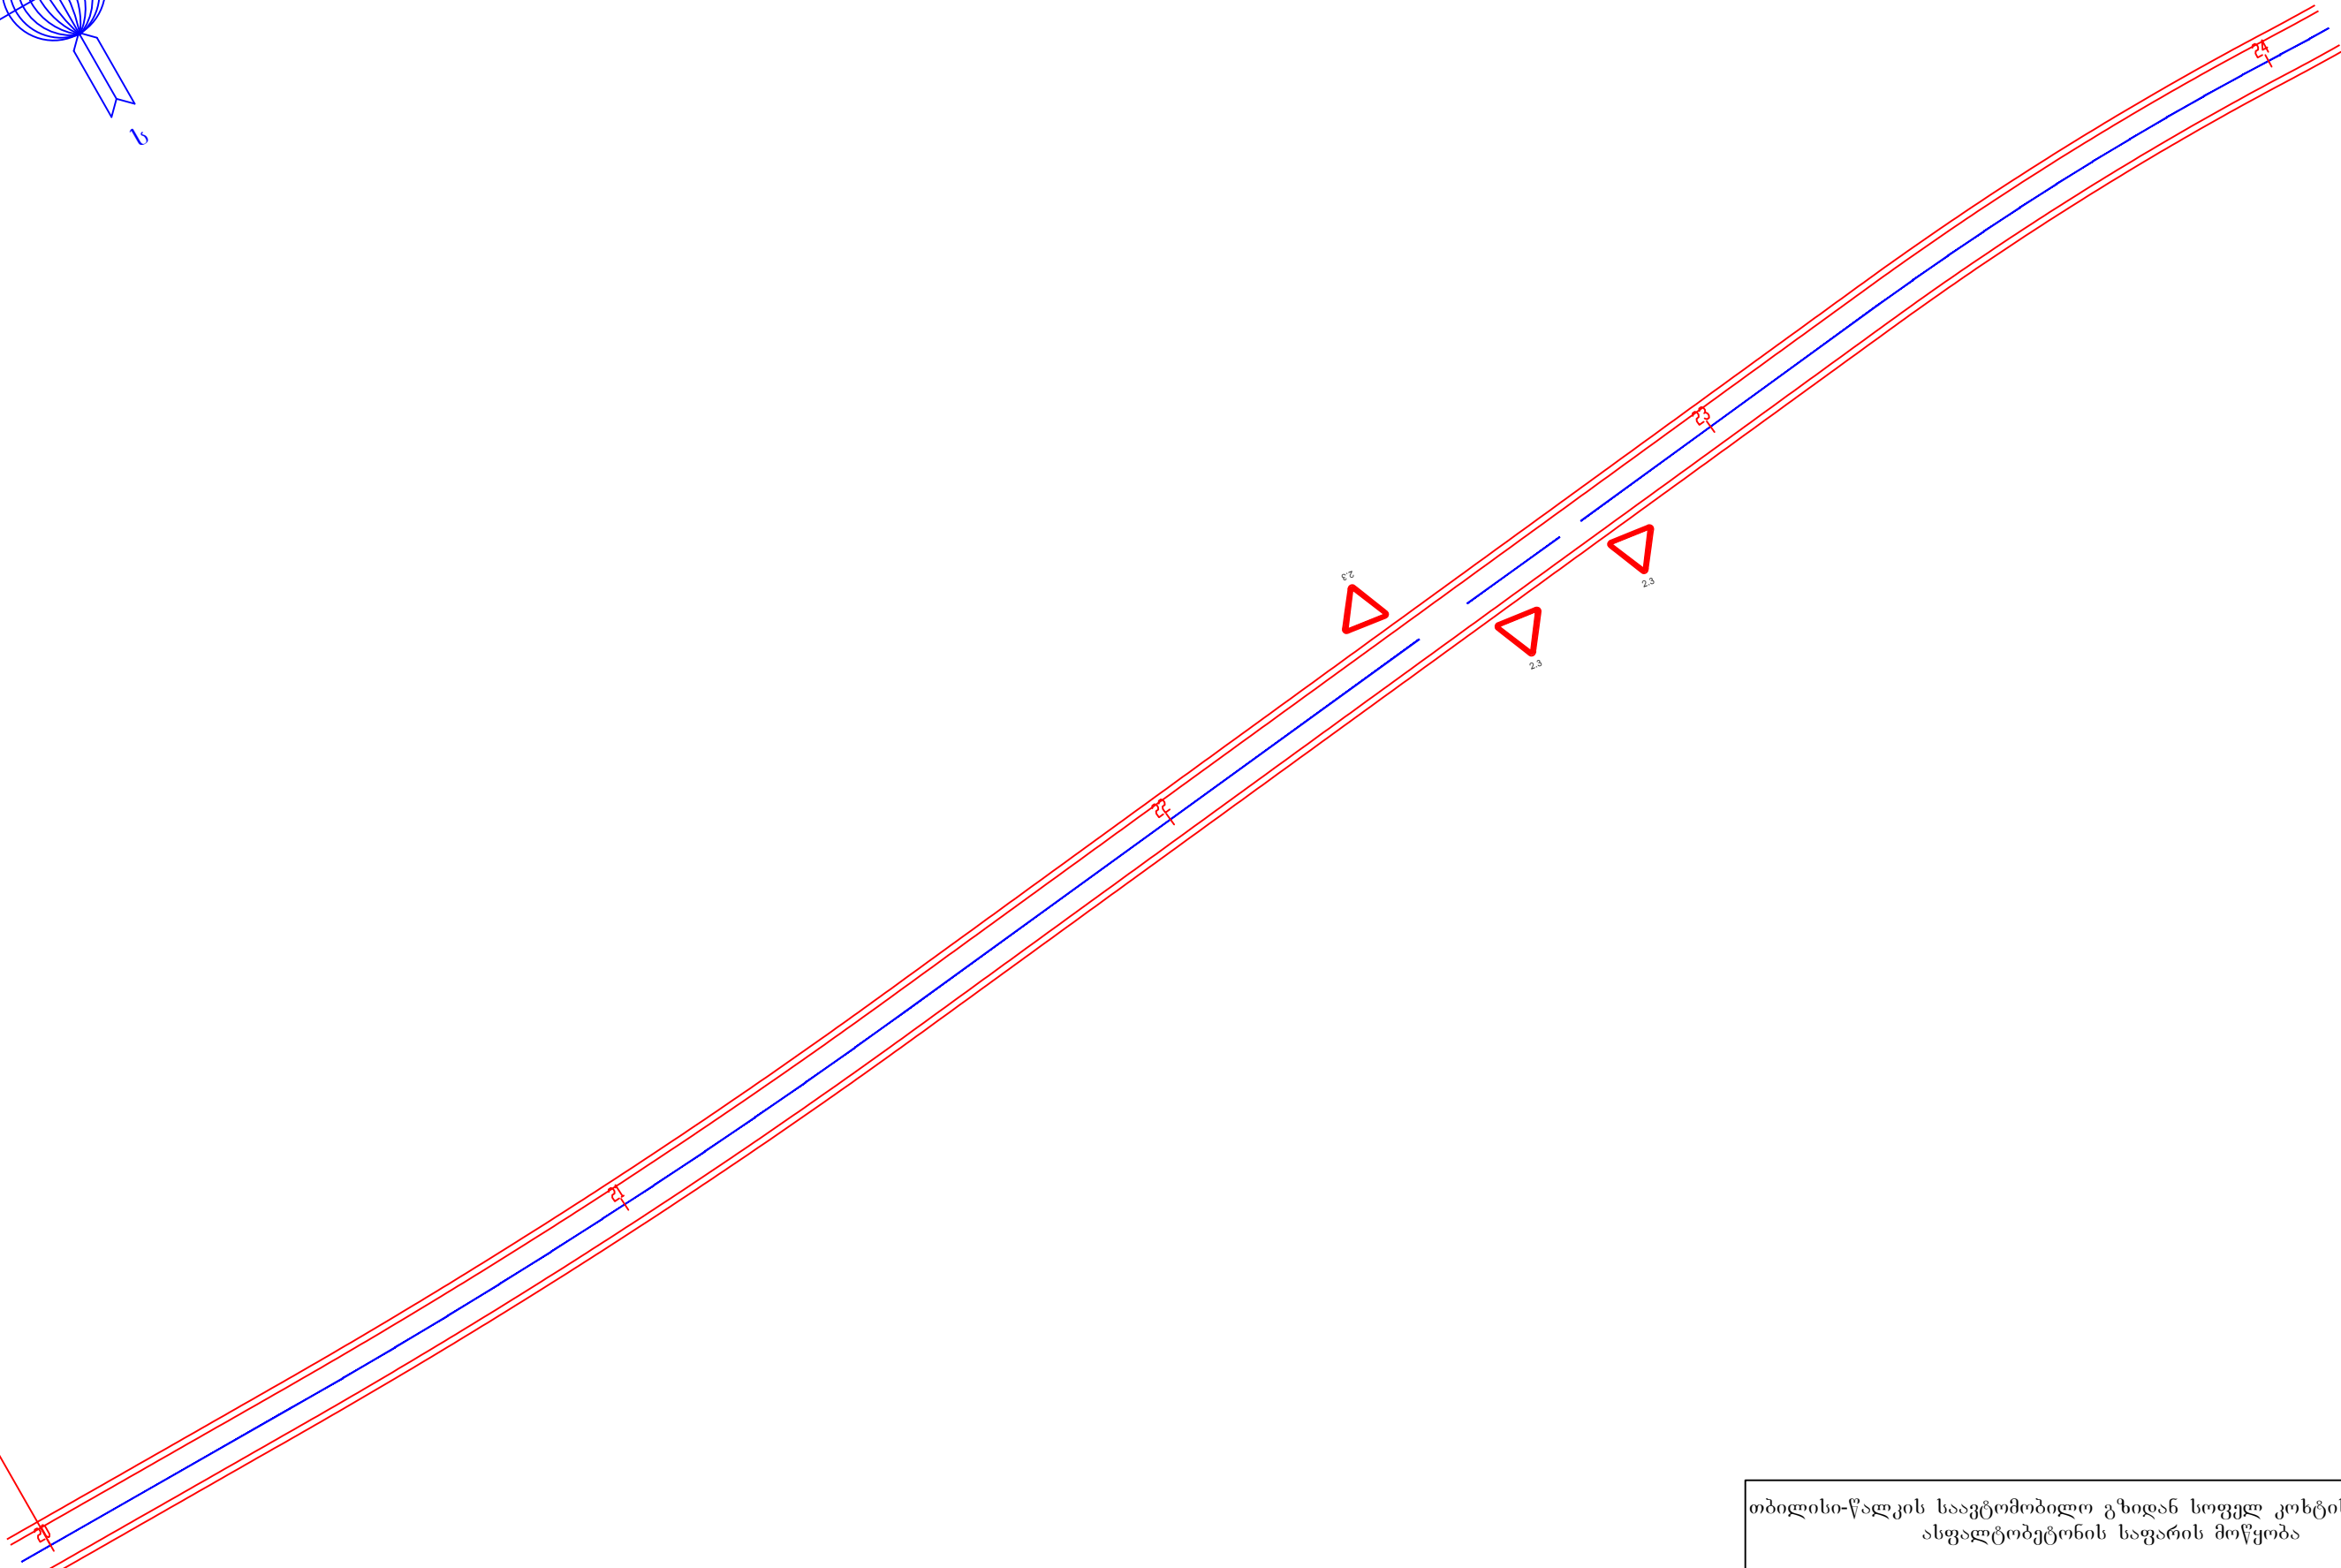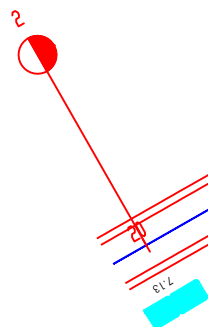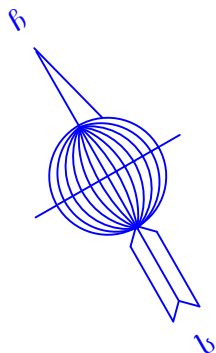

თბილისი-წაღკის საავტომობილო გზიდან სოფელ კოხტის ცენტრამდე ასფალტობეტონის საფარის მოწყობა			
საგზაო ნიშნების და ჰორიზონტალური მონიშვნის დისლოკაციის გეგმა. პკ20+00-პკ24+00 მ1:1000	სტადია	ფ-ცელი	ფ-ცლები
	მ. პ.	6	7
	შპს „ჯეო როუდ“-ი		

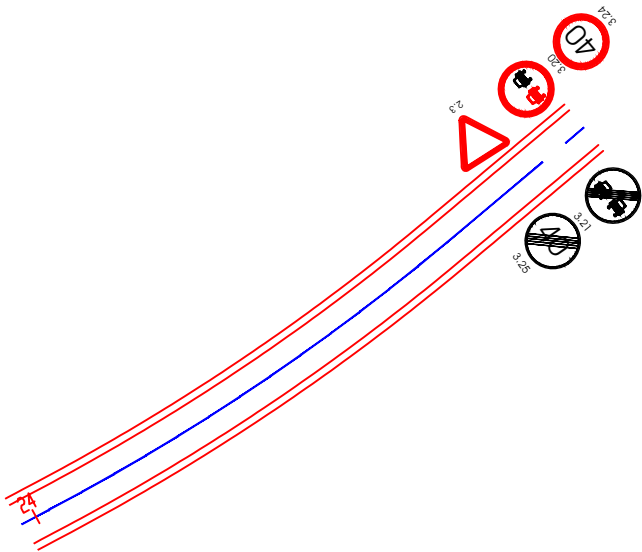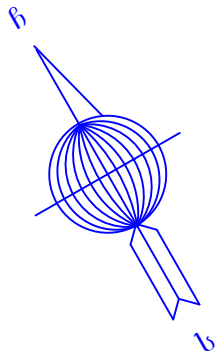

თბილისი-წაღკის საავტომობილო გზიდან სოფელ კოხტის ცენტრამდე ასფალტობეტონის საფარის მოწყობა			
საგზაო ნიშნების და ჰორიზონტალური მონიშვნის დისლოკაციის გეგმა. პკ24+00-პკ24+89 მ1:1000	სტადია	ფ-ცელი	ფ-ცლები
	მ. პ.	7	7
	შპს „ჯეო როუდ“-ი		