


ესეი № 1

კვადრატული მიდი
60X40არანაკლებX2


კვადრატული მიდი
40X20არანაკლებX2

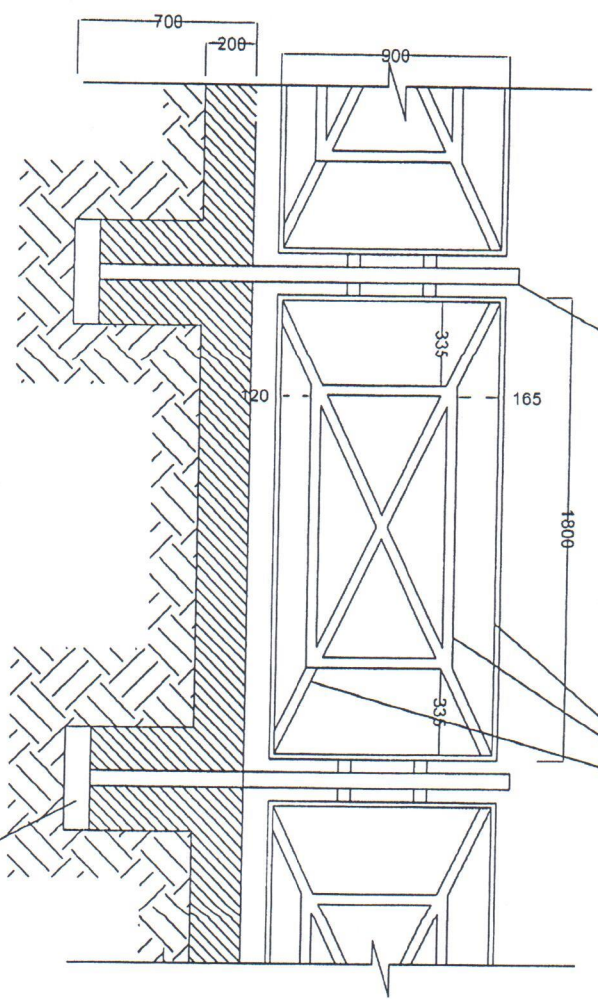

ქვისაბედი ვიქა
დორი ი-ს. 10 სმ

ახალი ციოხნის ლიბის სქემატული ნახაზი

ქსიზი №2

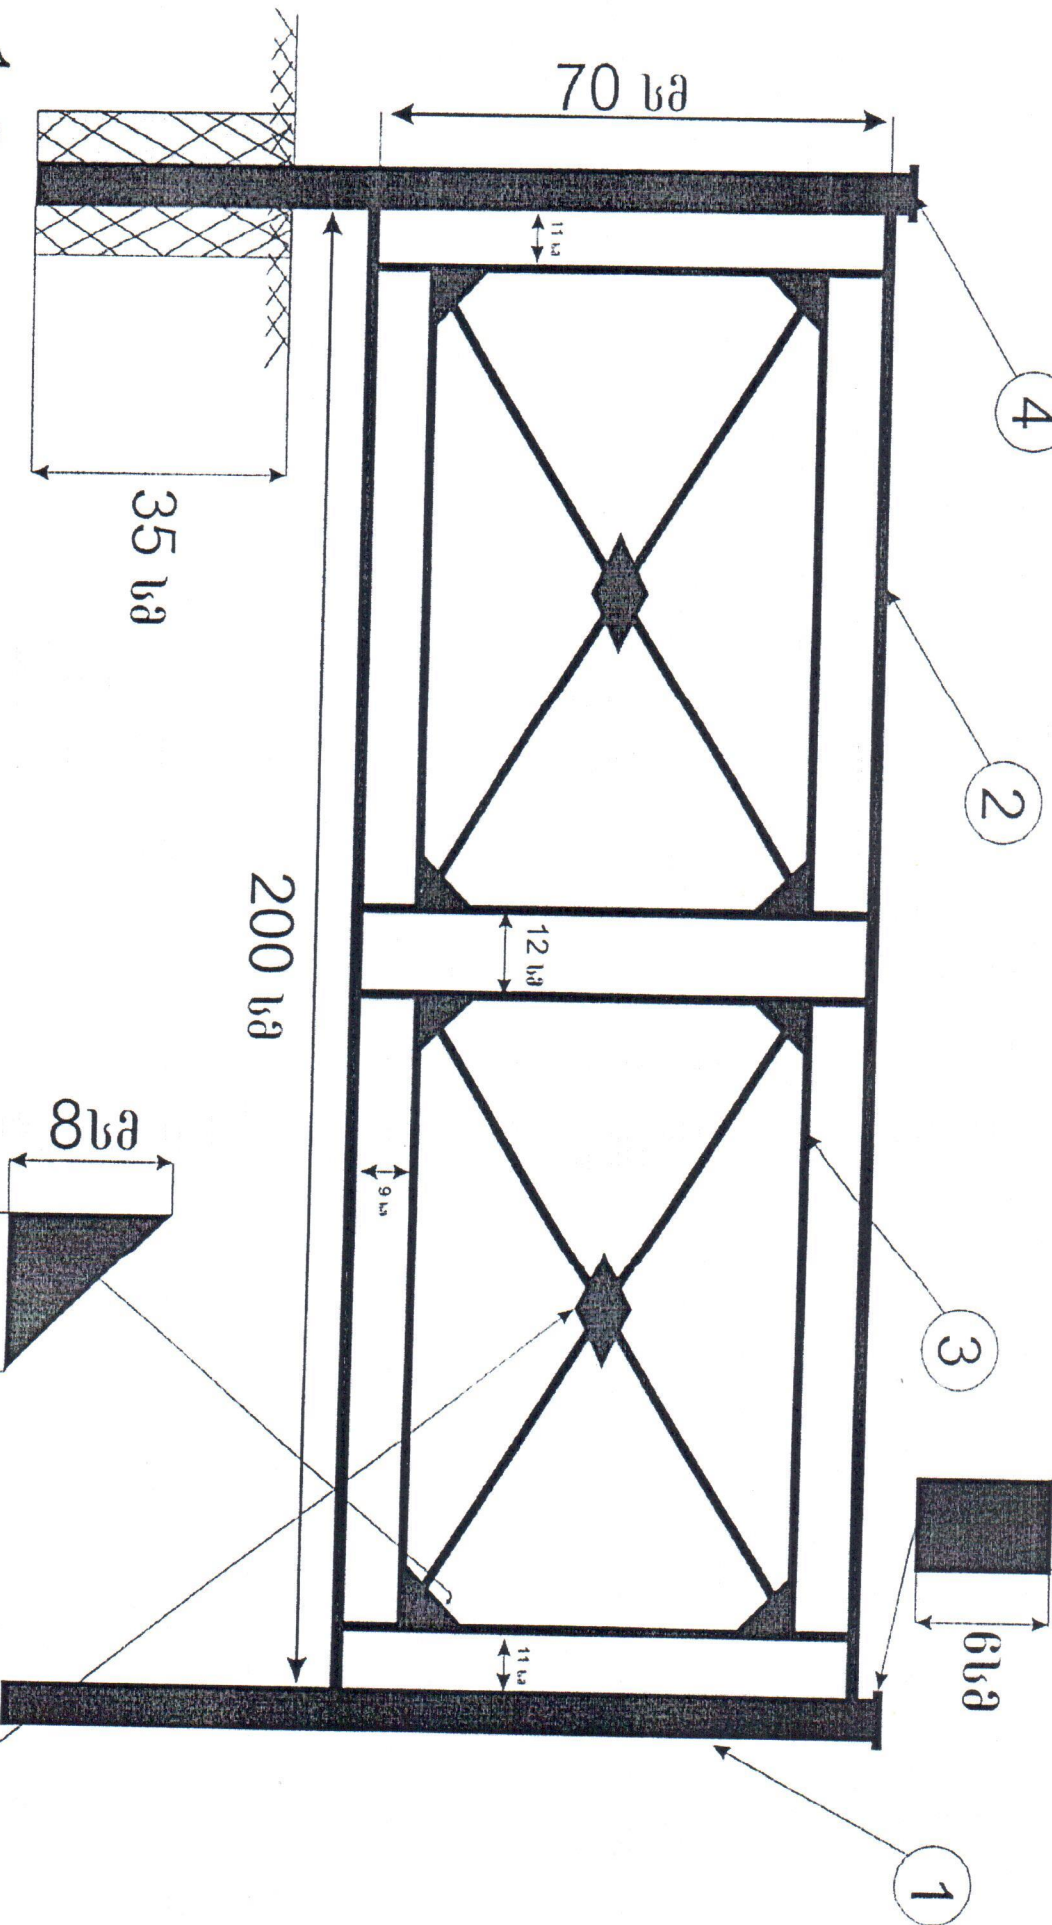

1. მიღკვადრათი $60 \times 40 \times 2 = 2.4$ მ
2. მიღკვადრათი $40 \times 20 \times 2 = 4$ მ.
3. მიღკვადრათი $15 \times 15 \times 1.5 = 9.6$ მ.
4. ფოლადის ფურცელი 1.5 მმ $= 0.0816$ მ²