




ანტილოპების ვოლიერის სართულის გეგმა. მ. 1:100

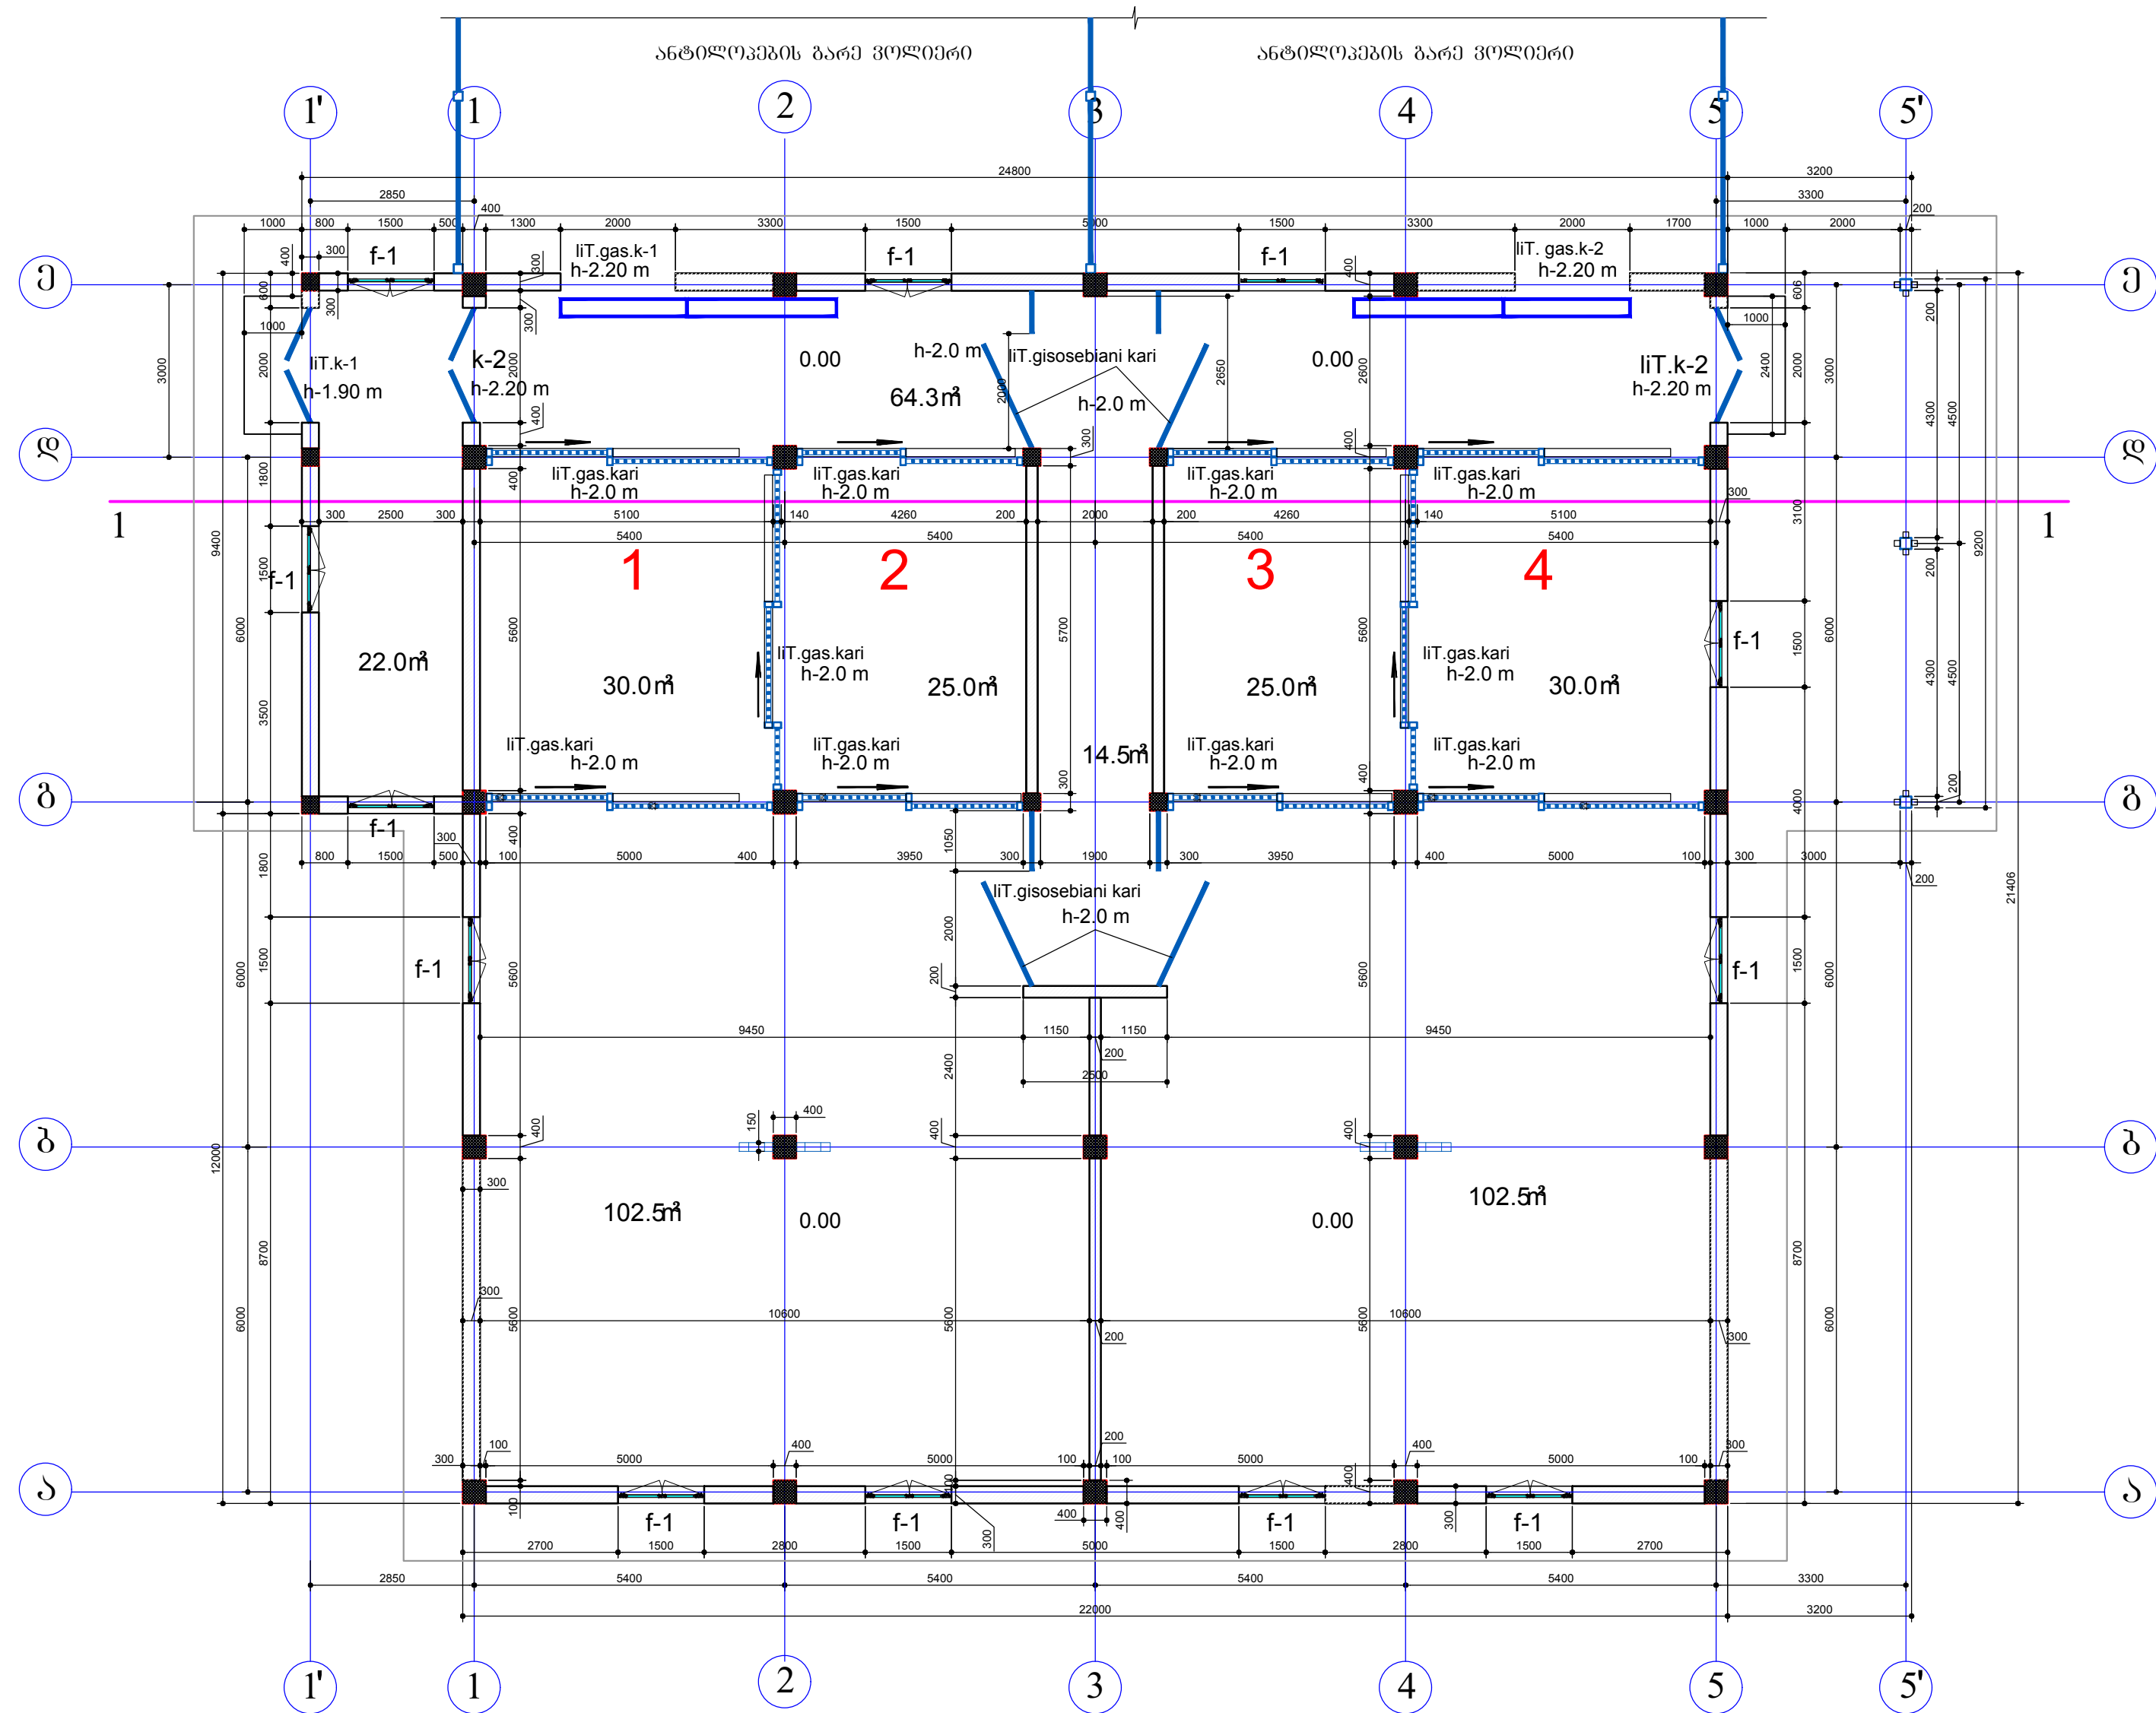


სანტილოკების კოლიერის სახურავის გეგმა. მ. 1:100


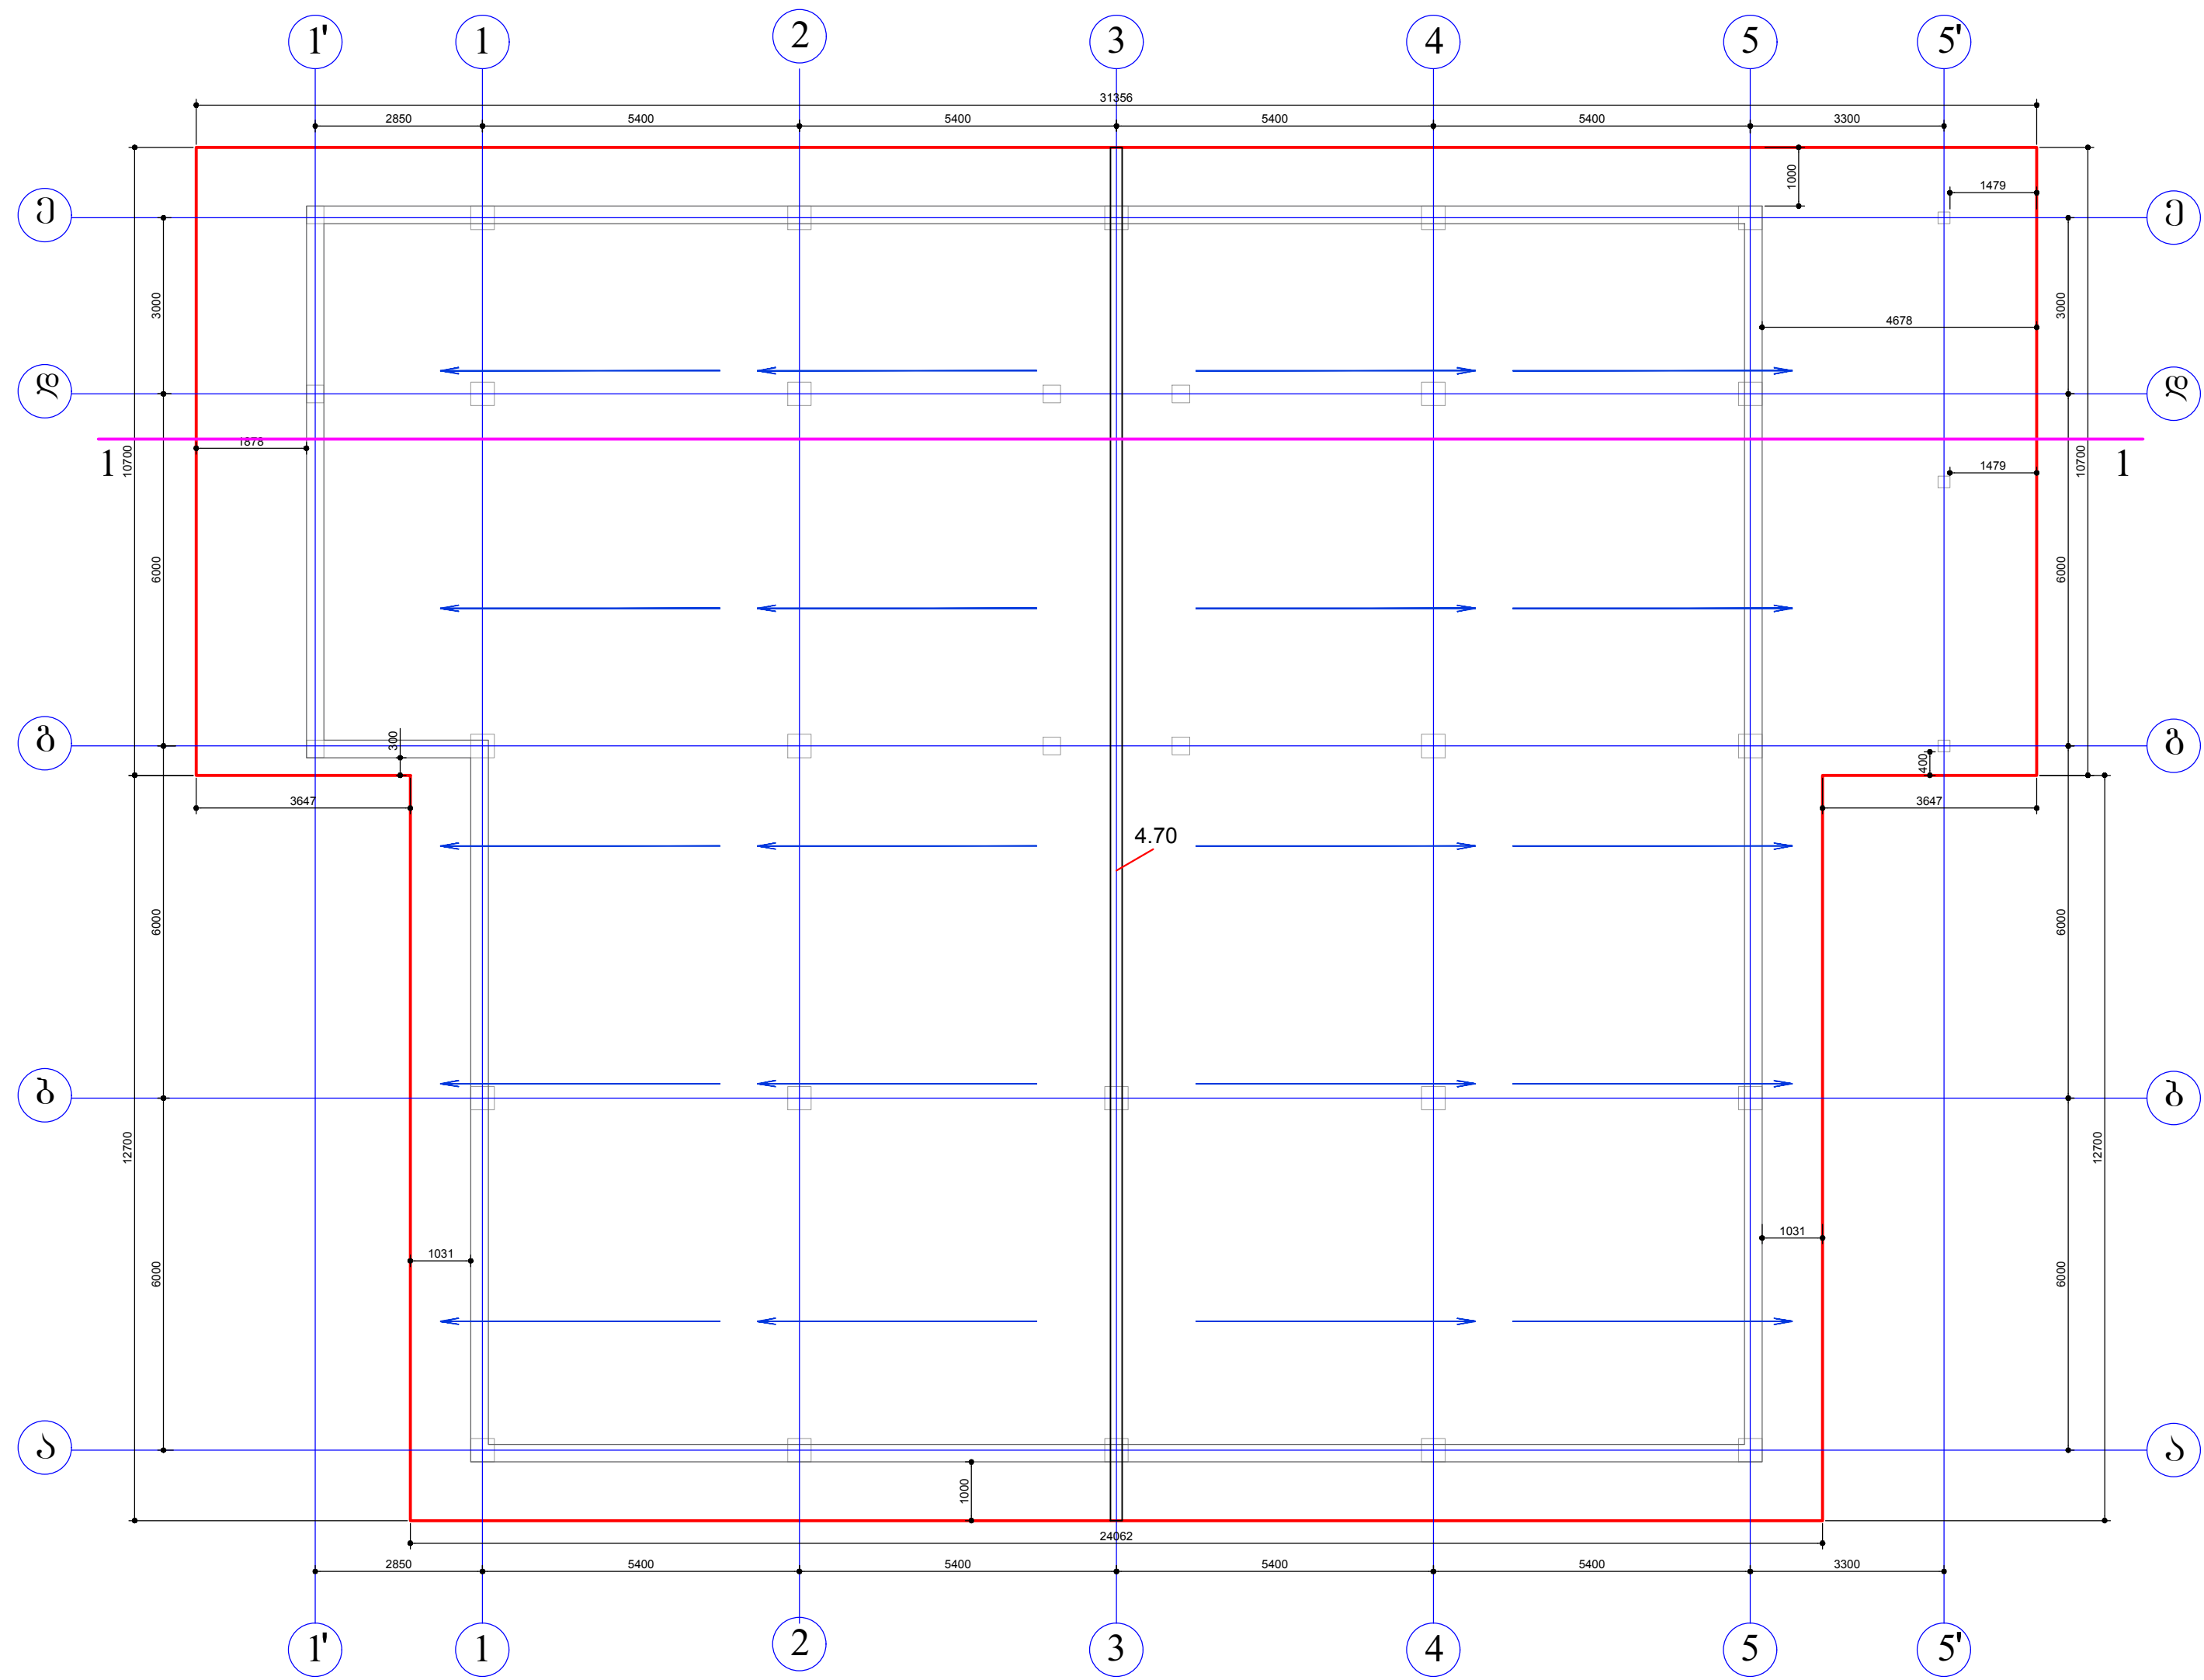




ნატილობის ველის გზა. გ. 1:100

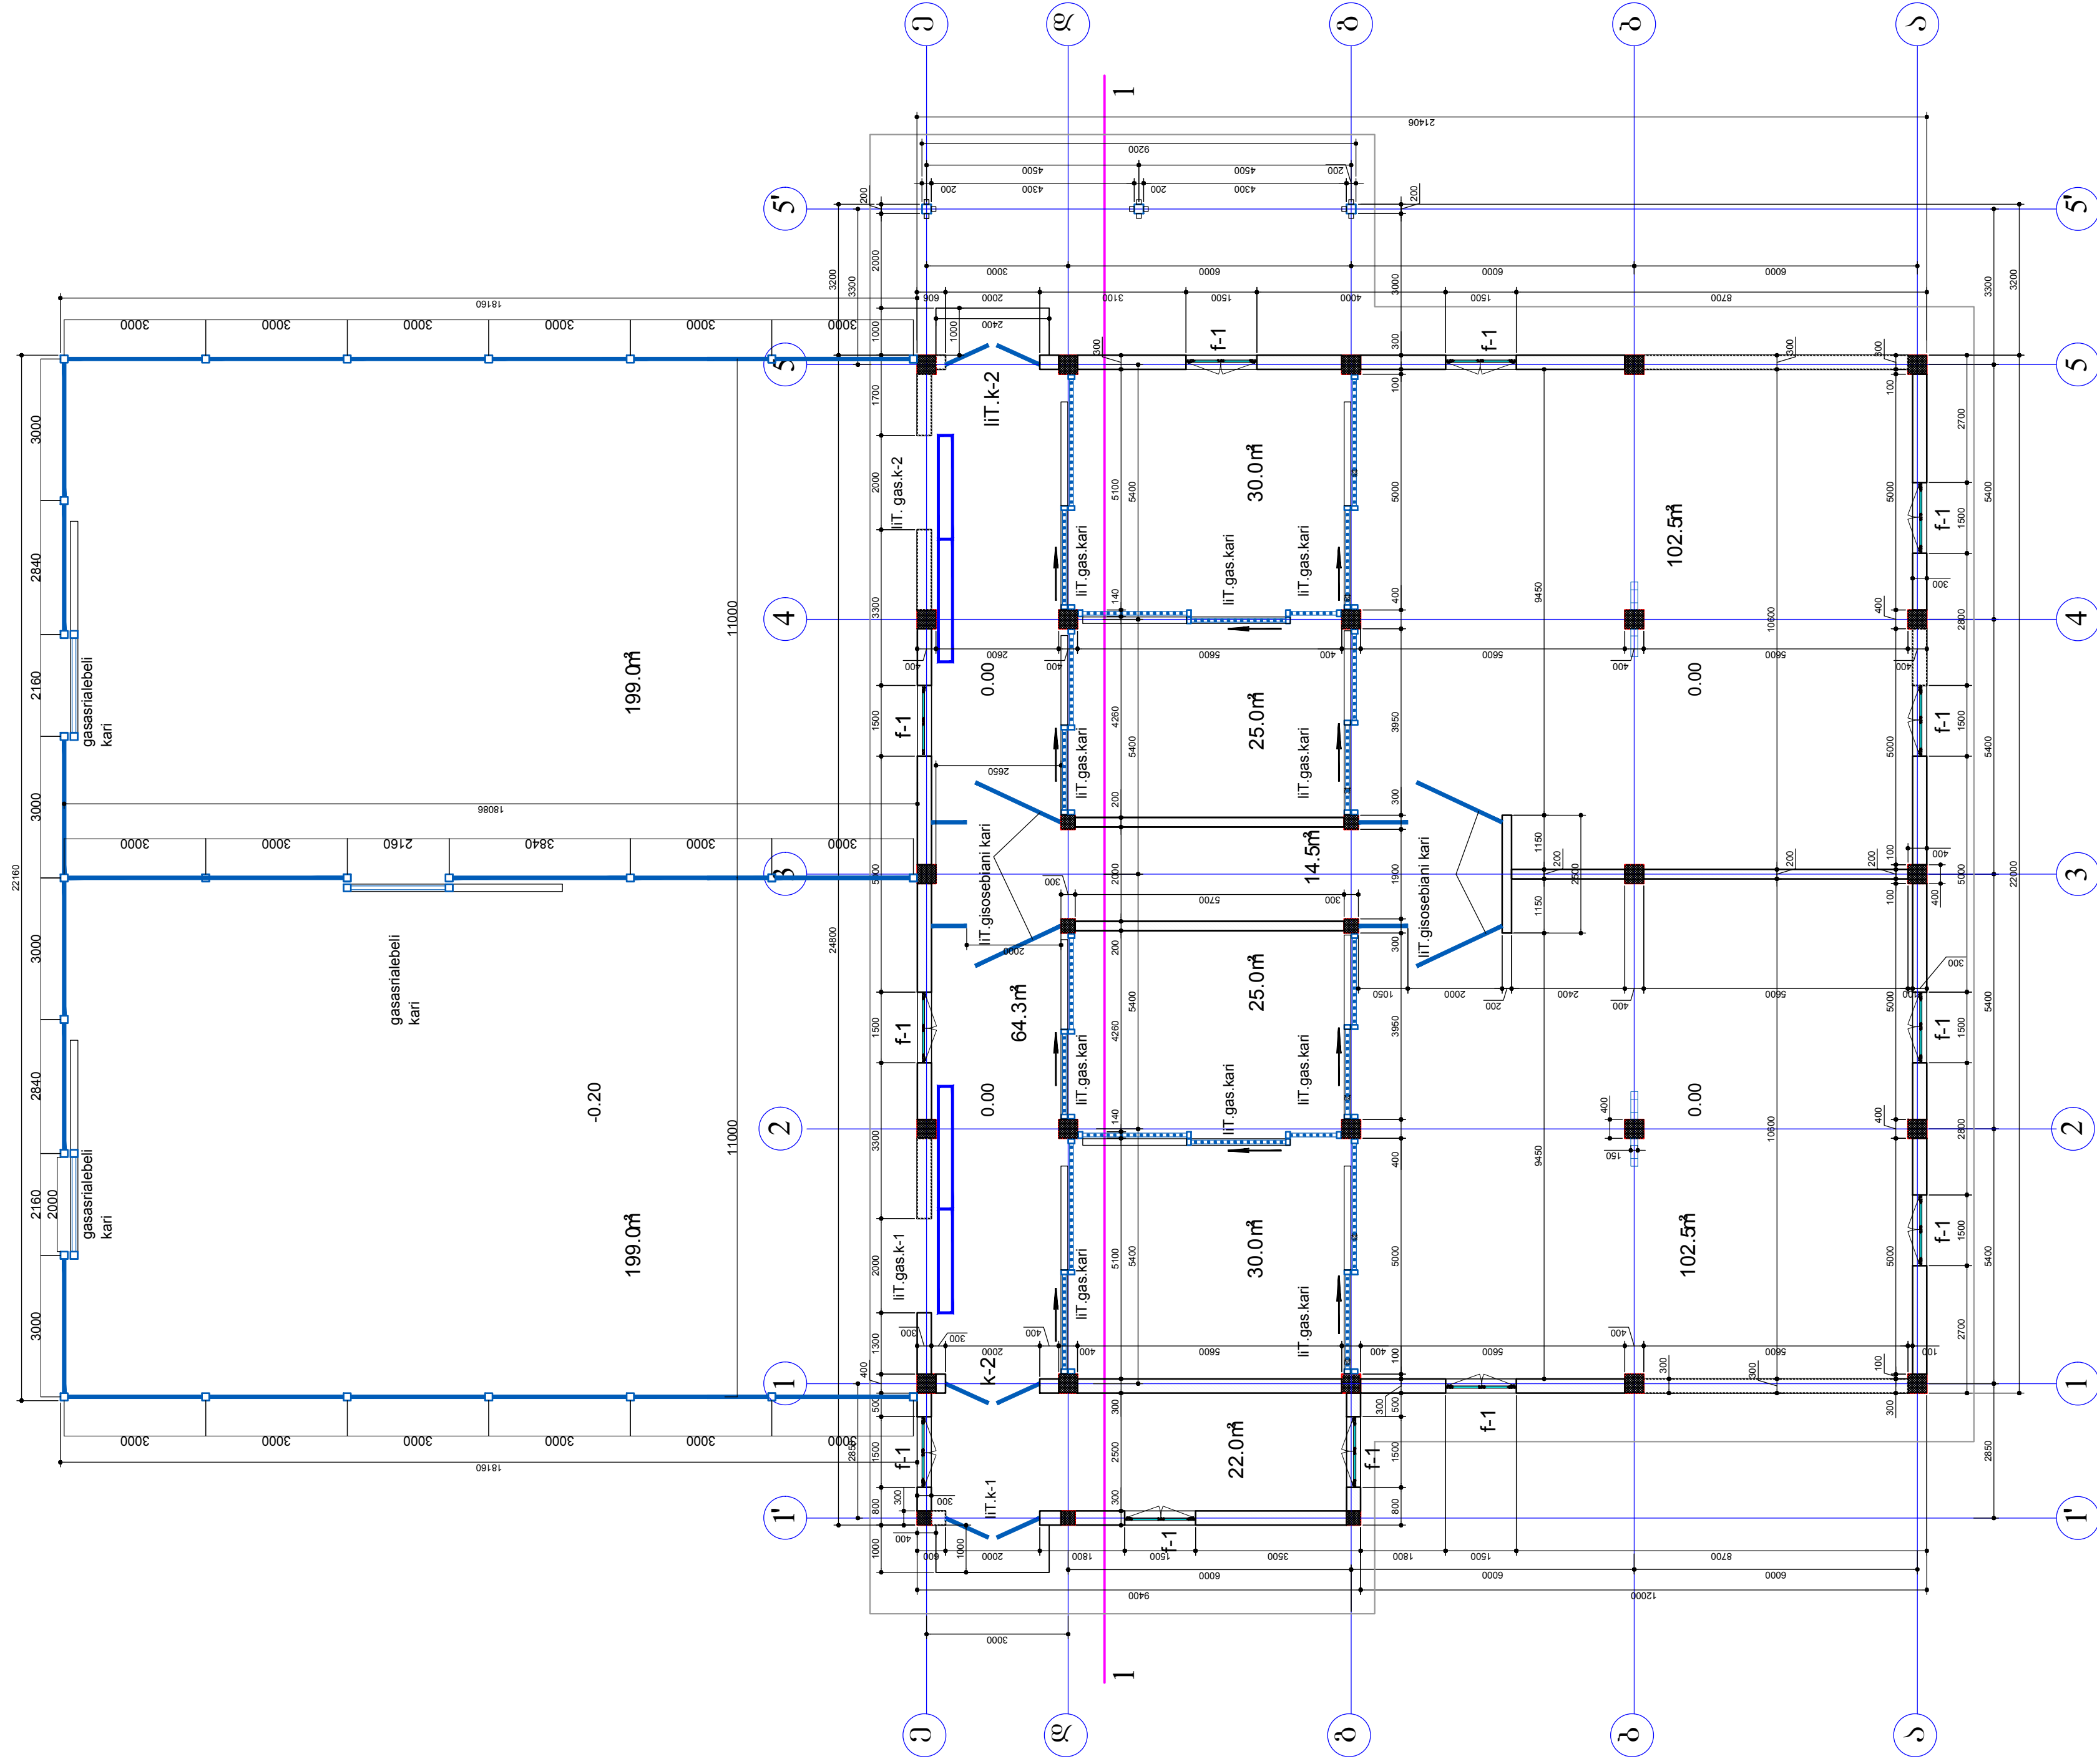





ჭრილი 1-1. მ. 1:100

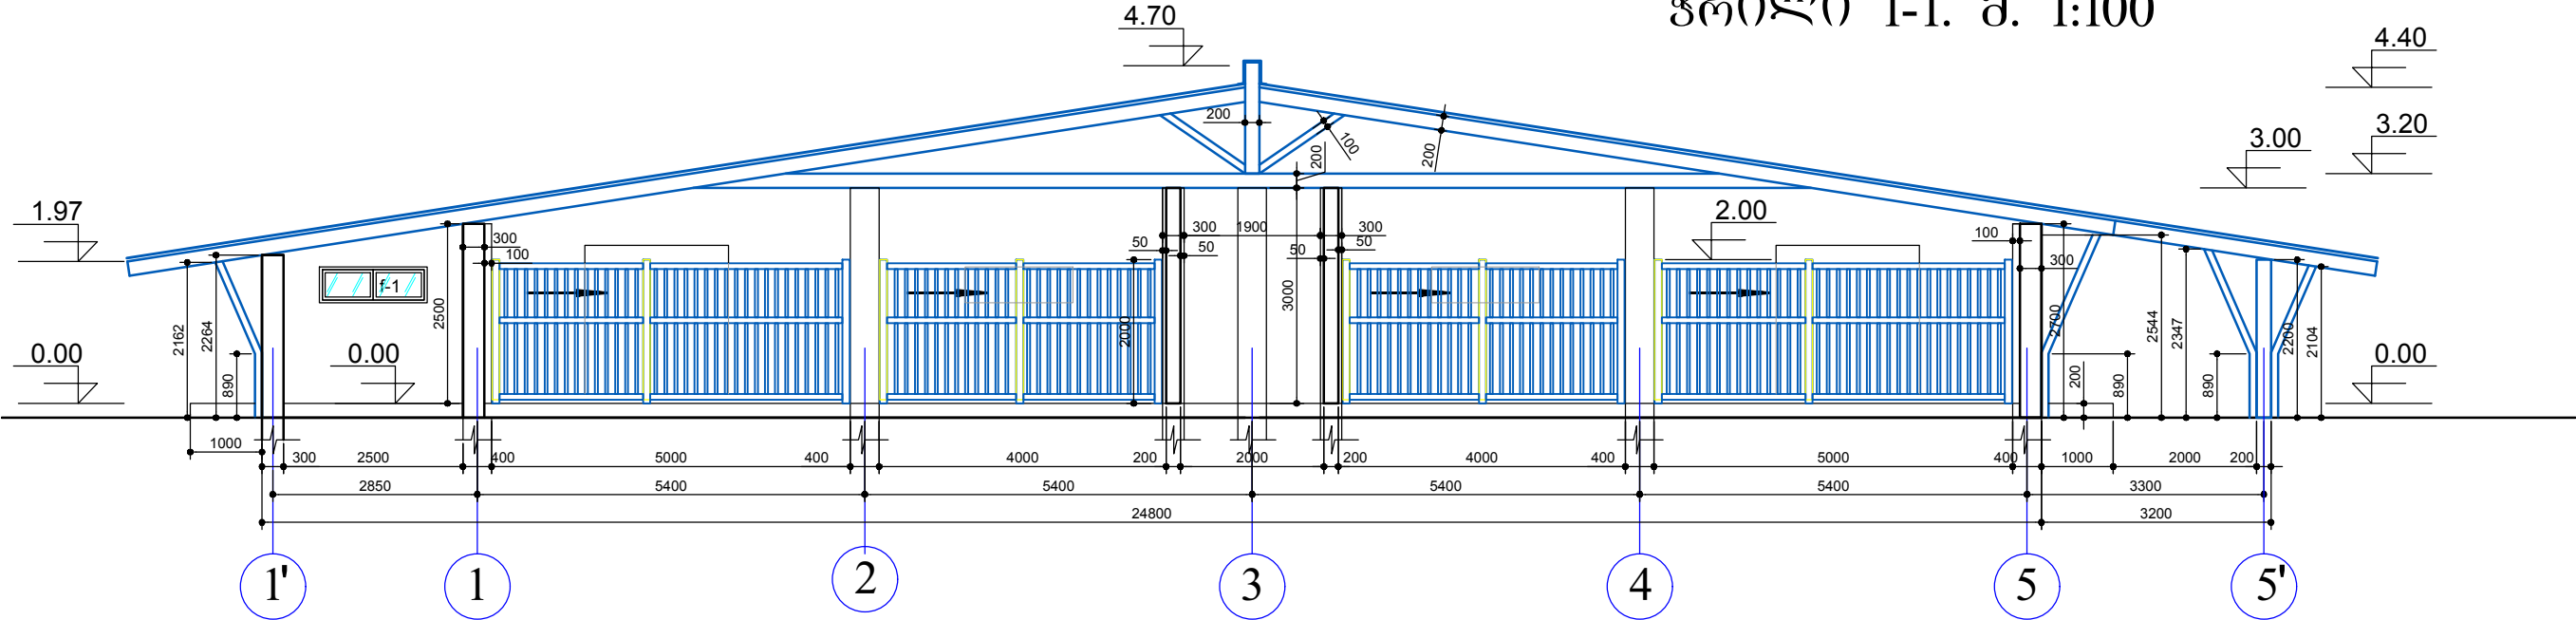

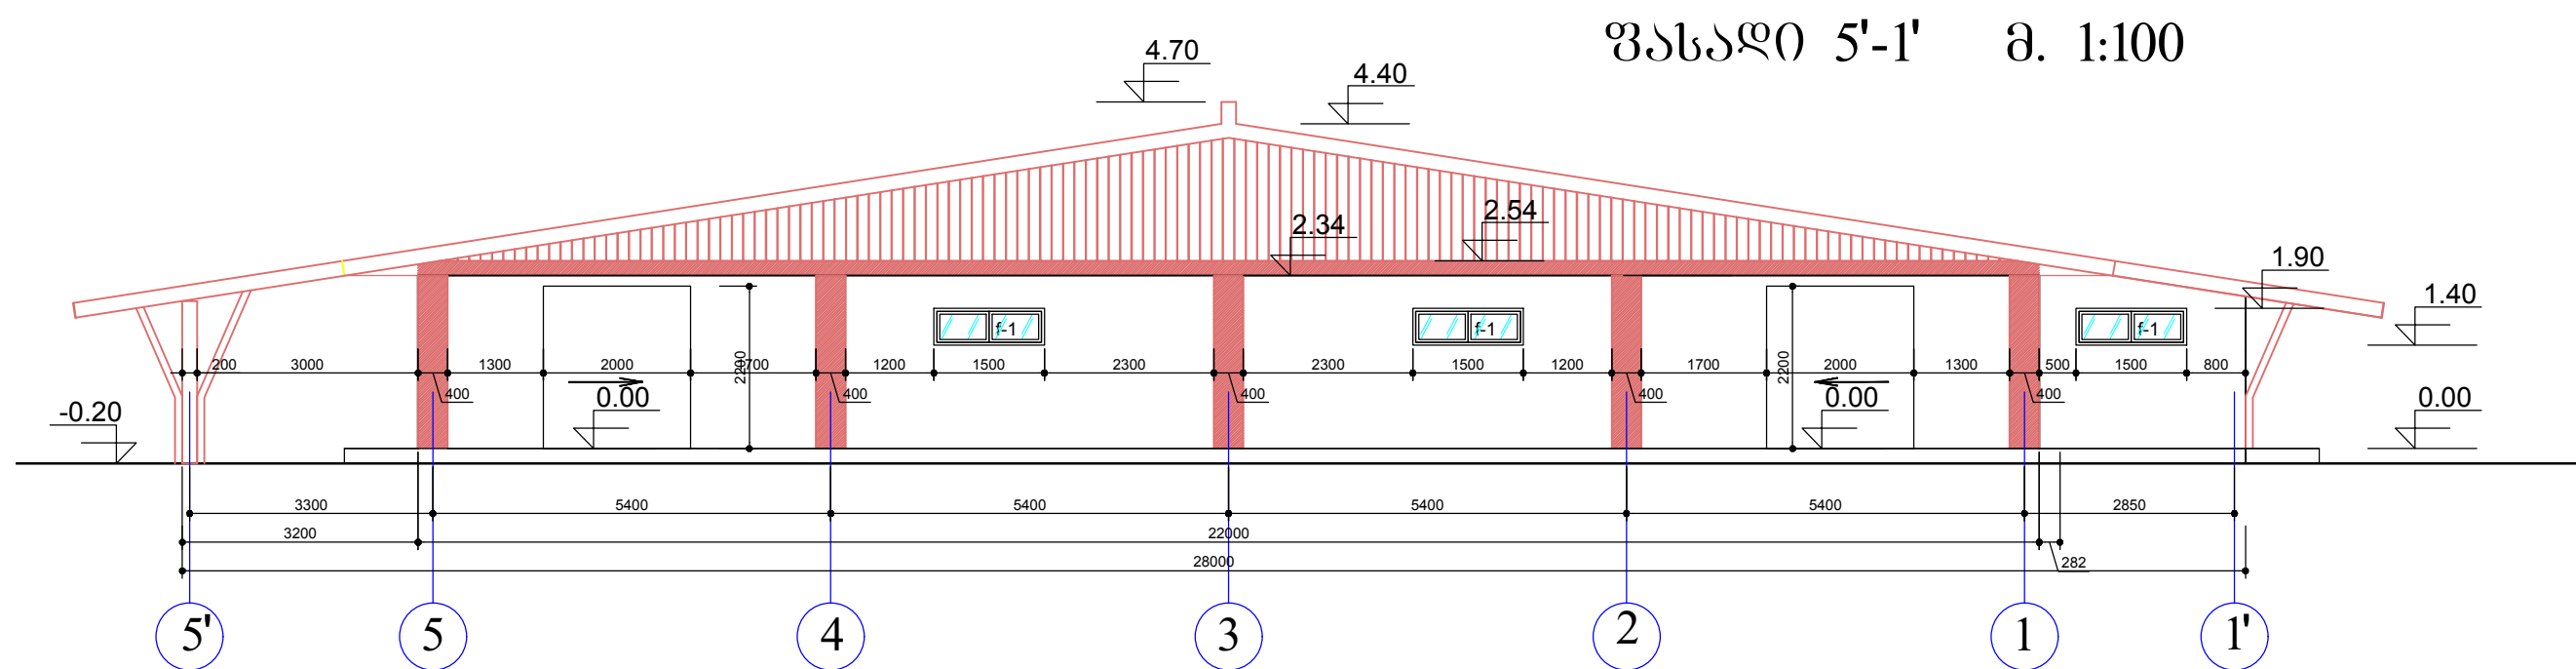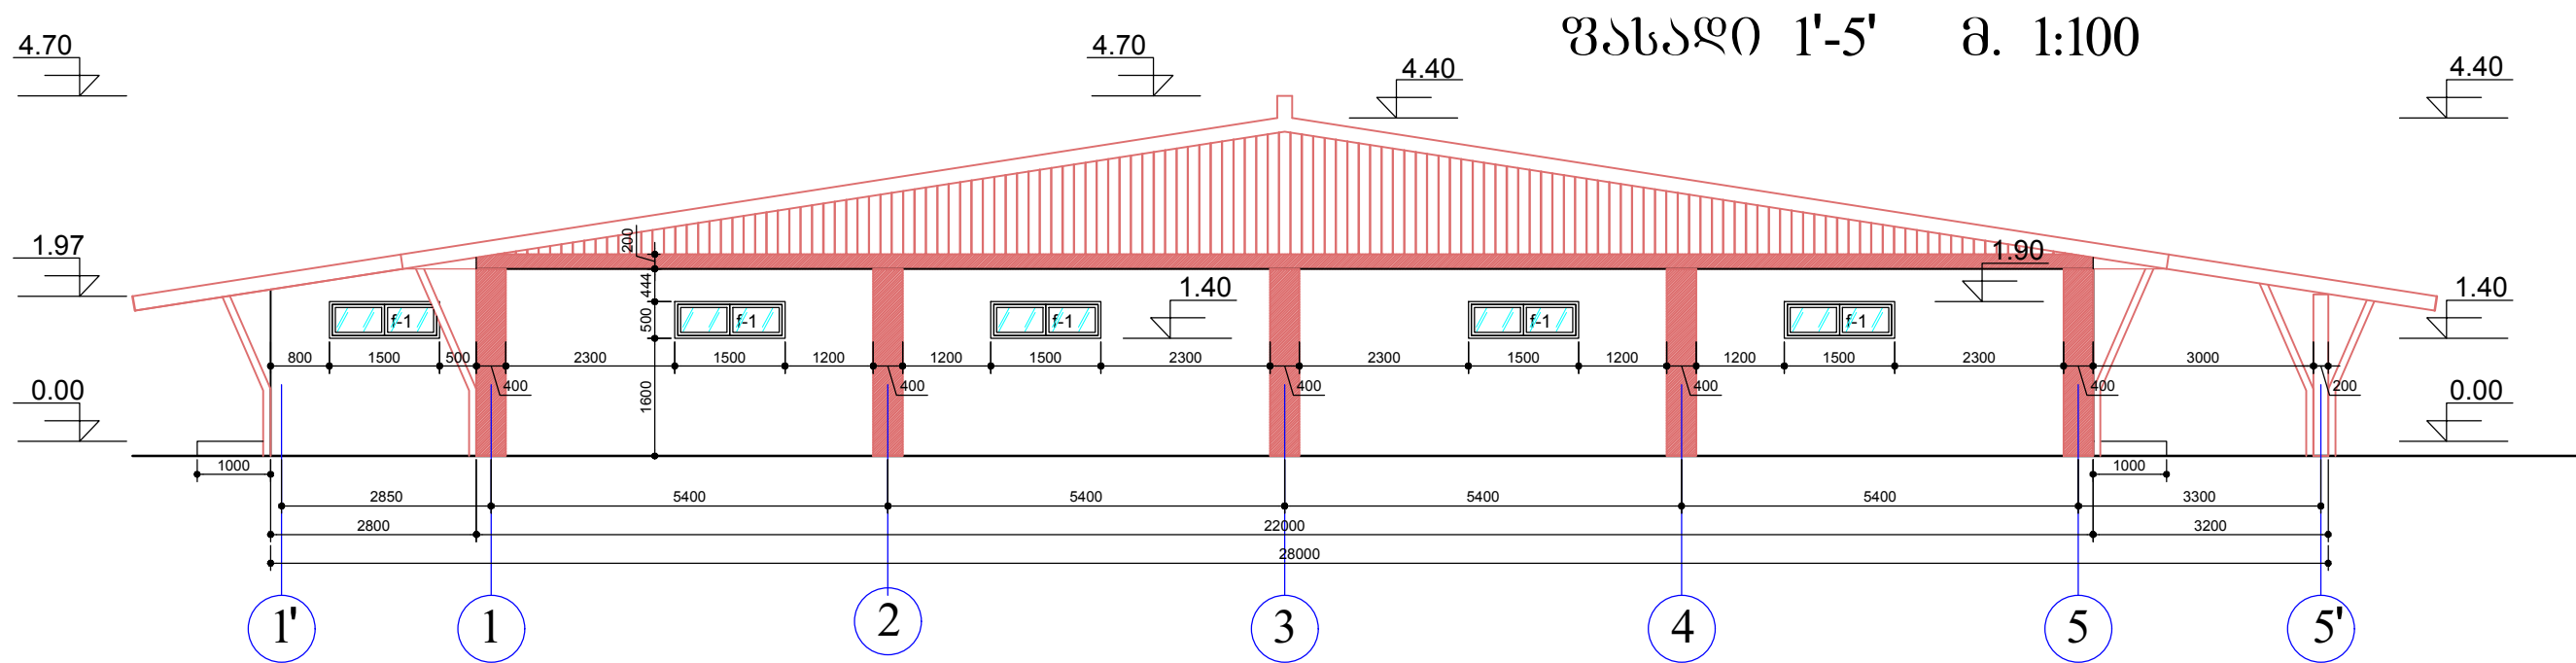

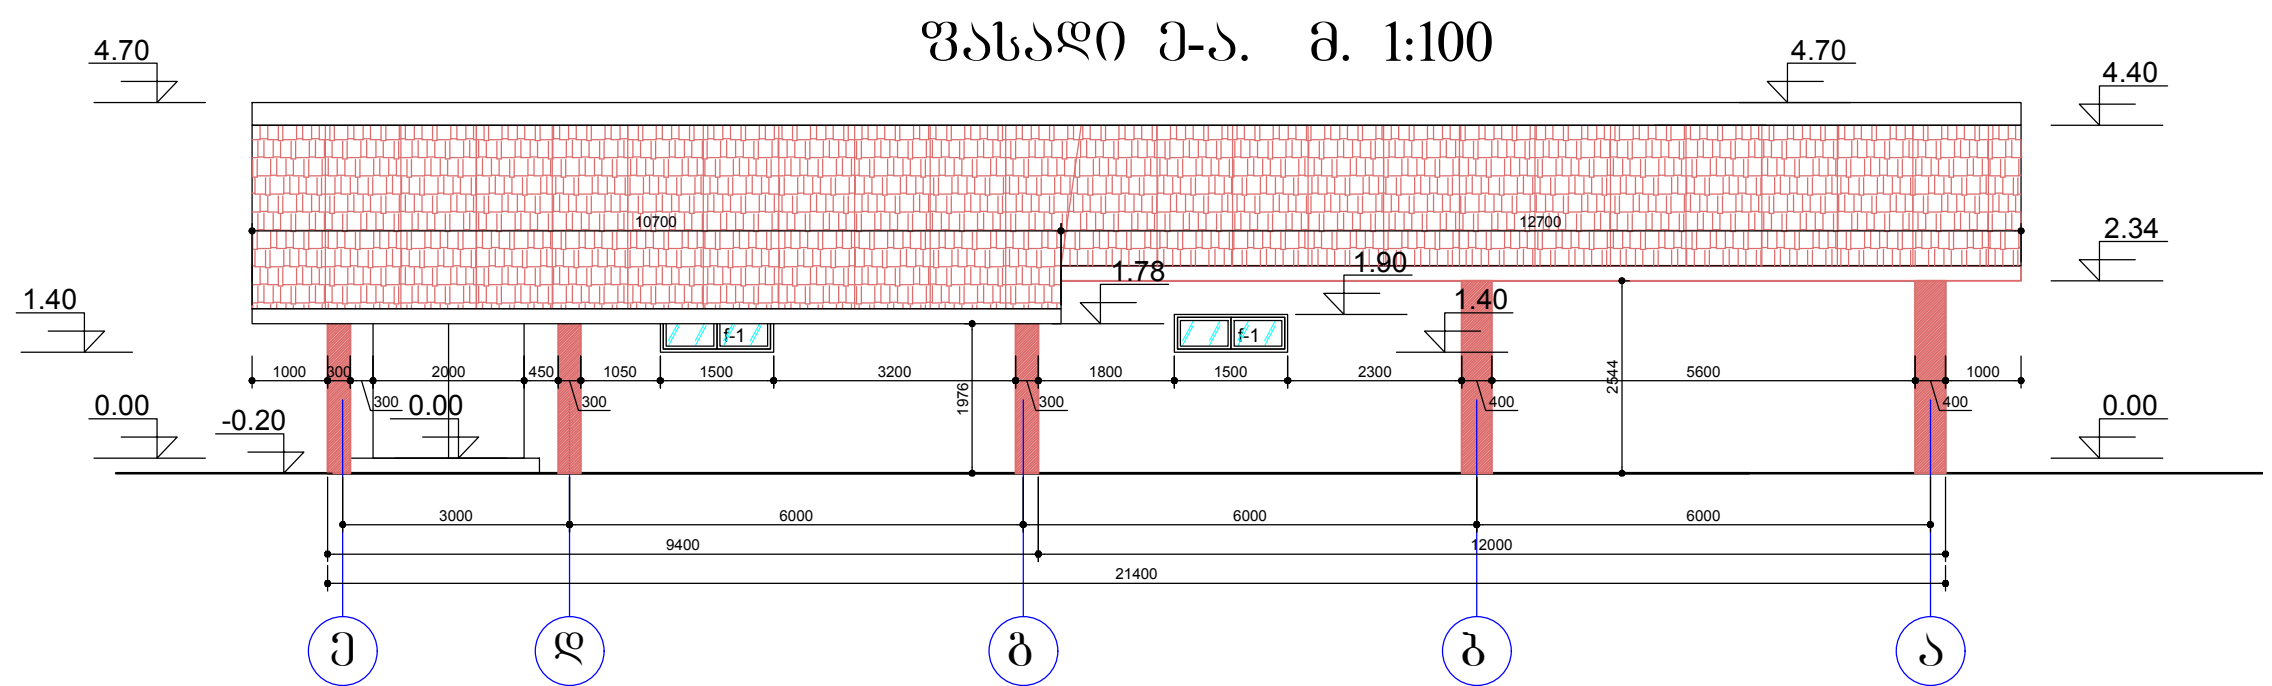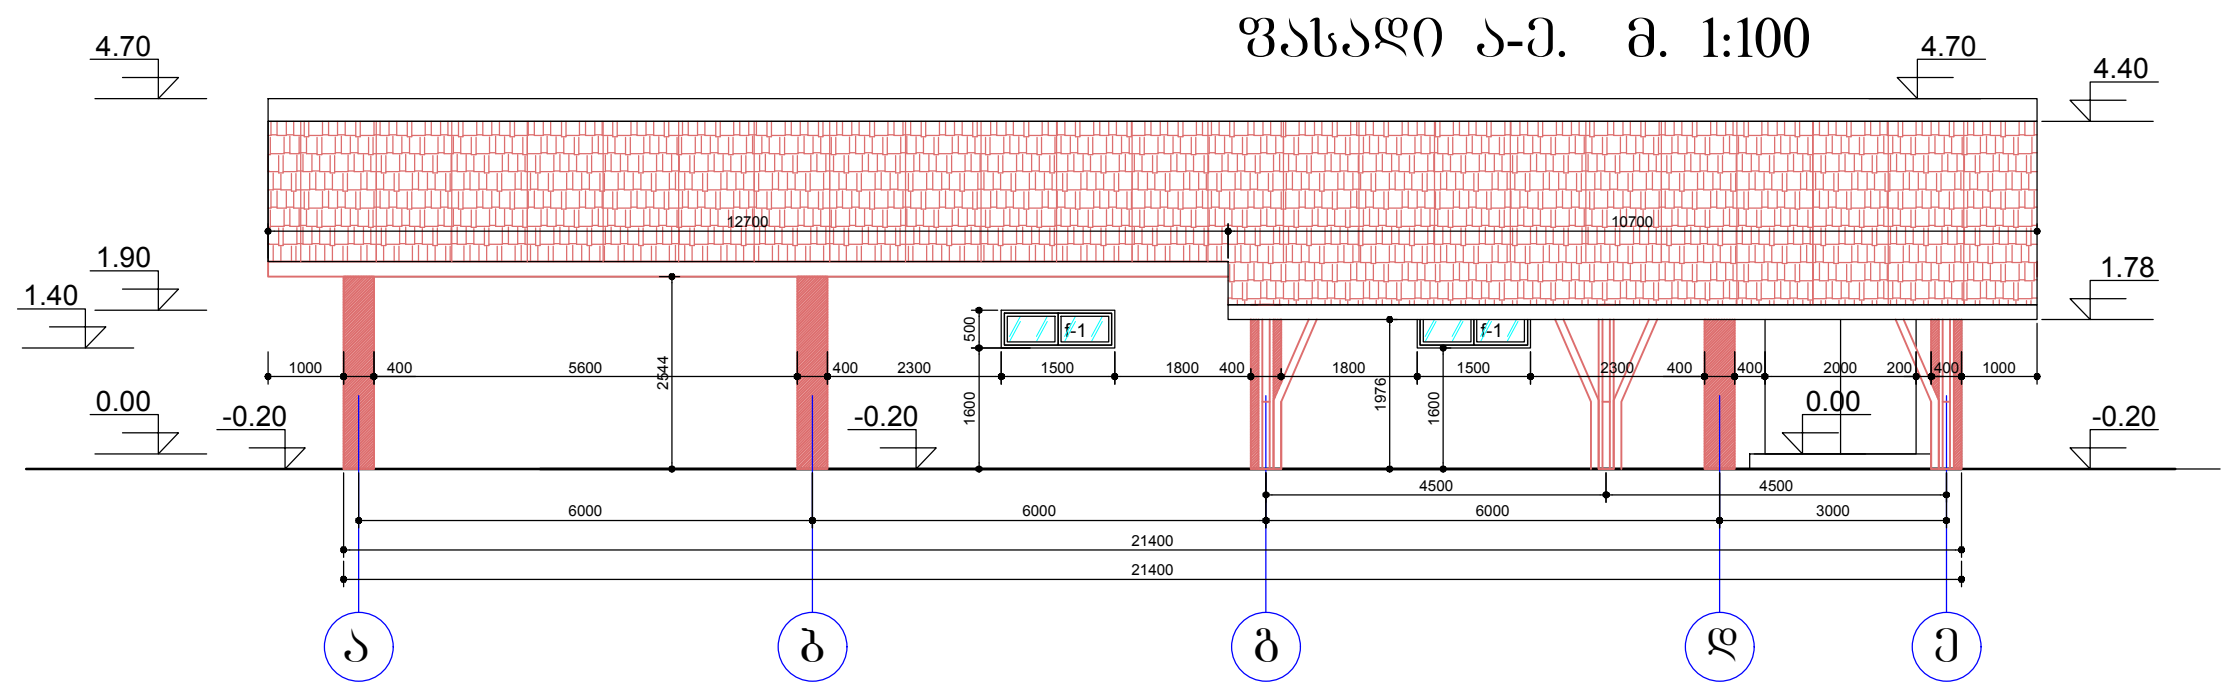


შენიშვნა: შიდა კოორდინატი ავტომატური
გასასრიალებელი კარი. მ. 1:50

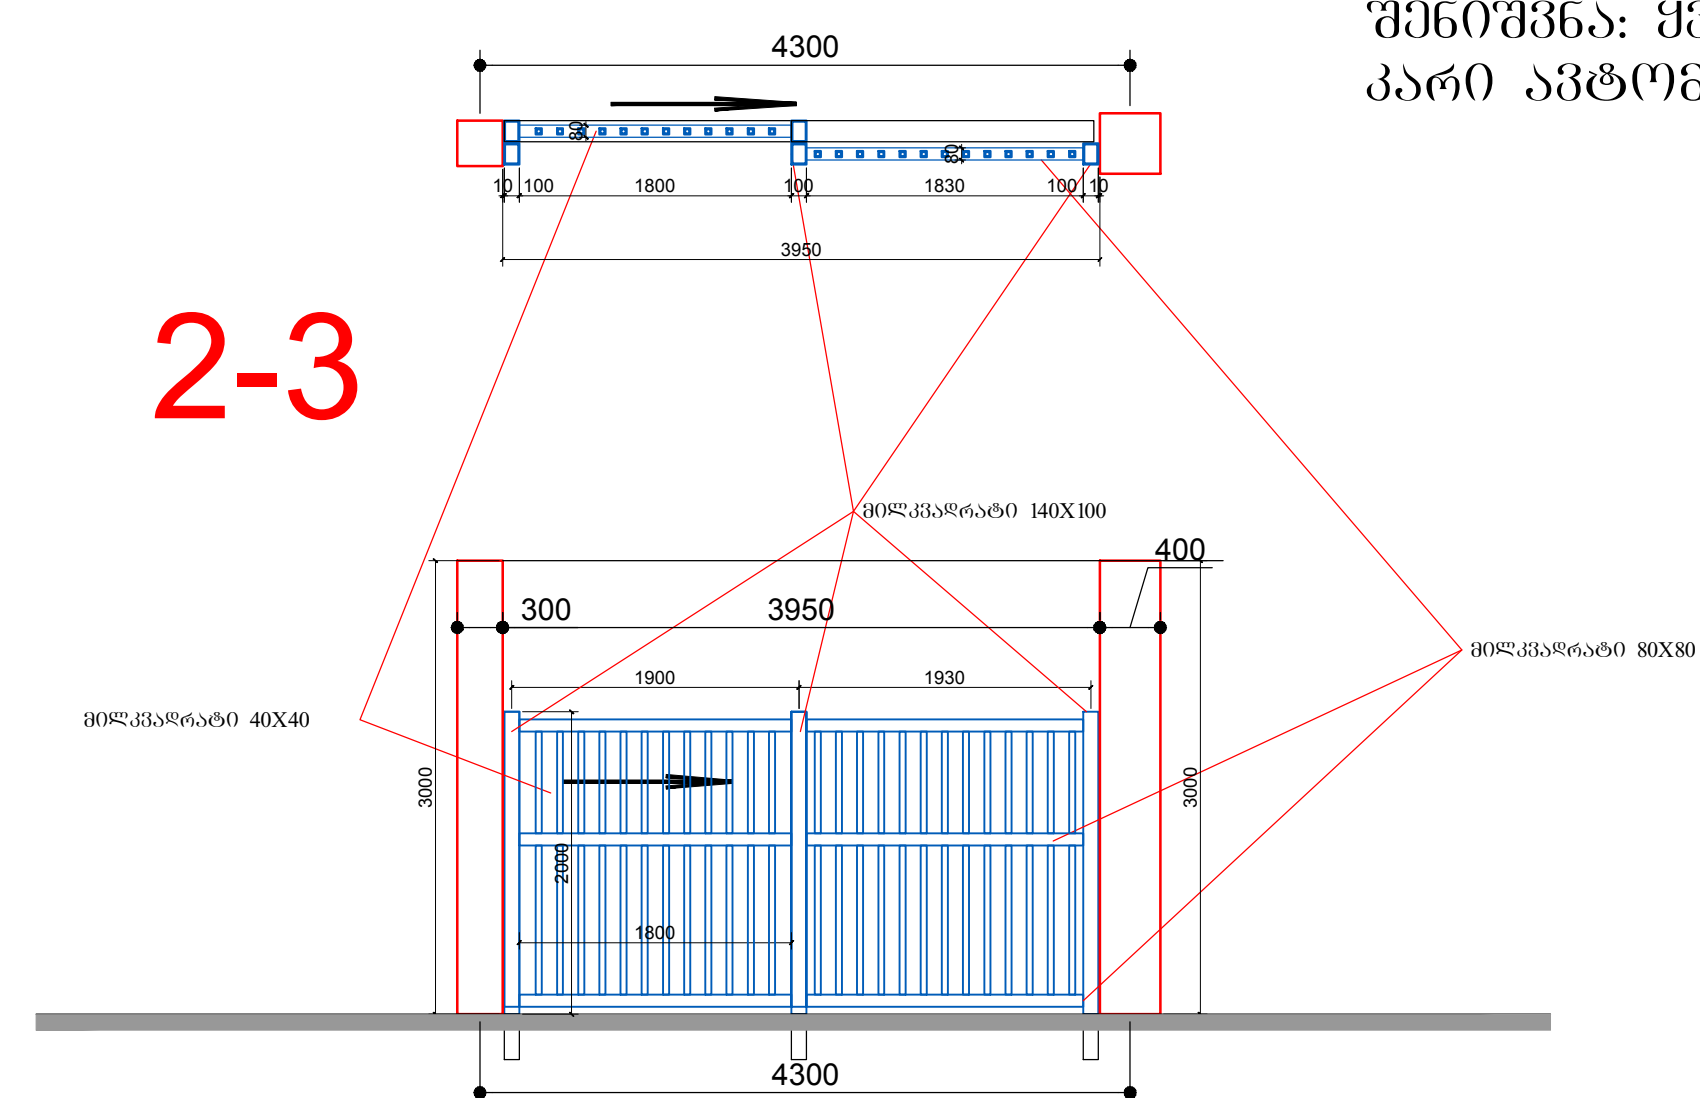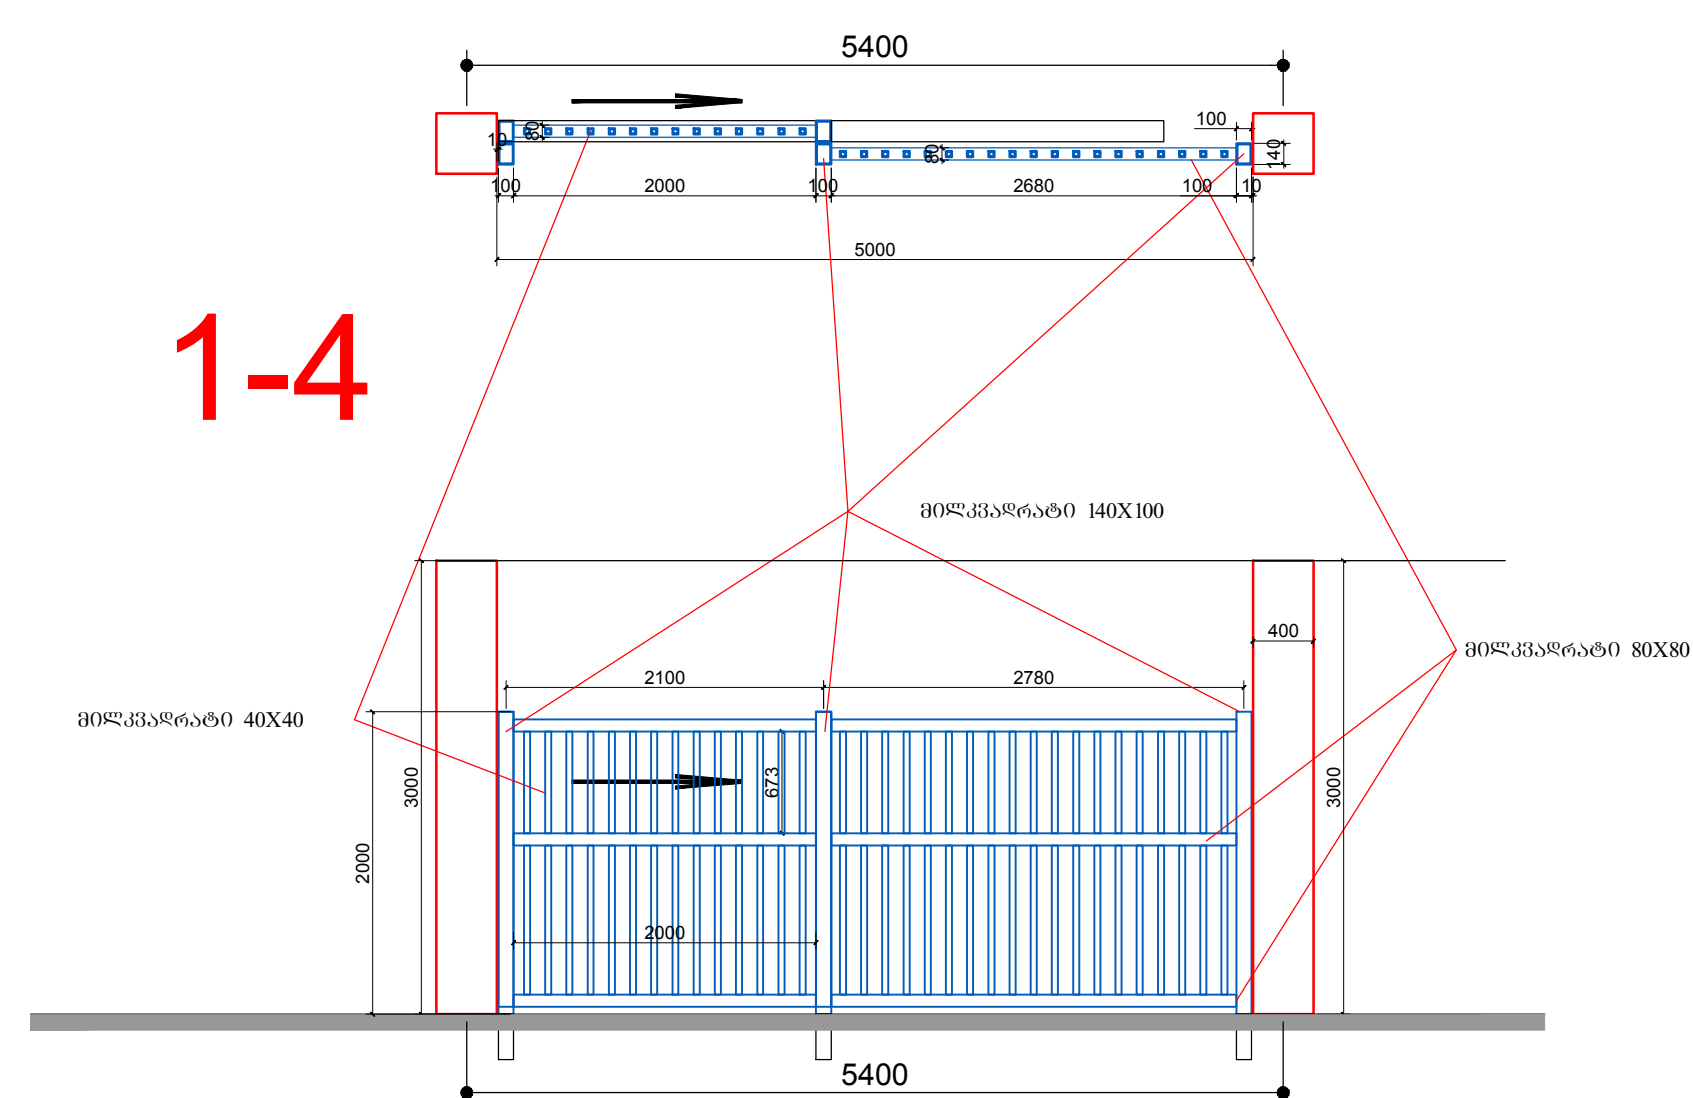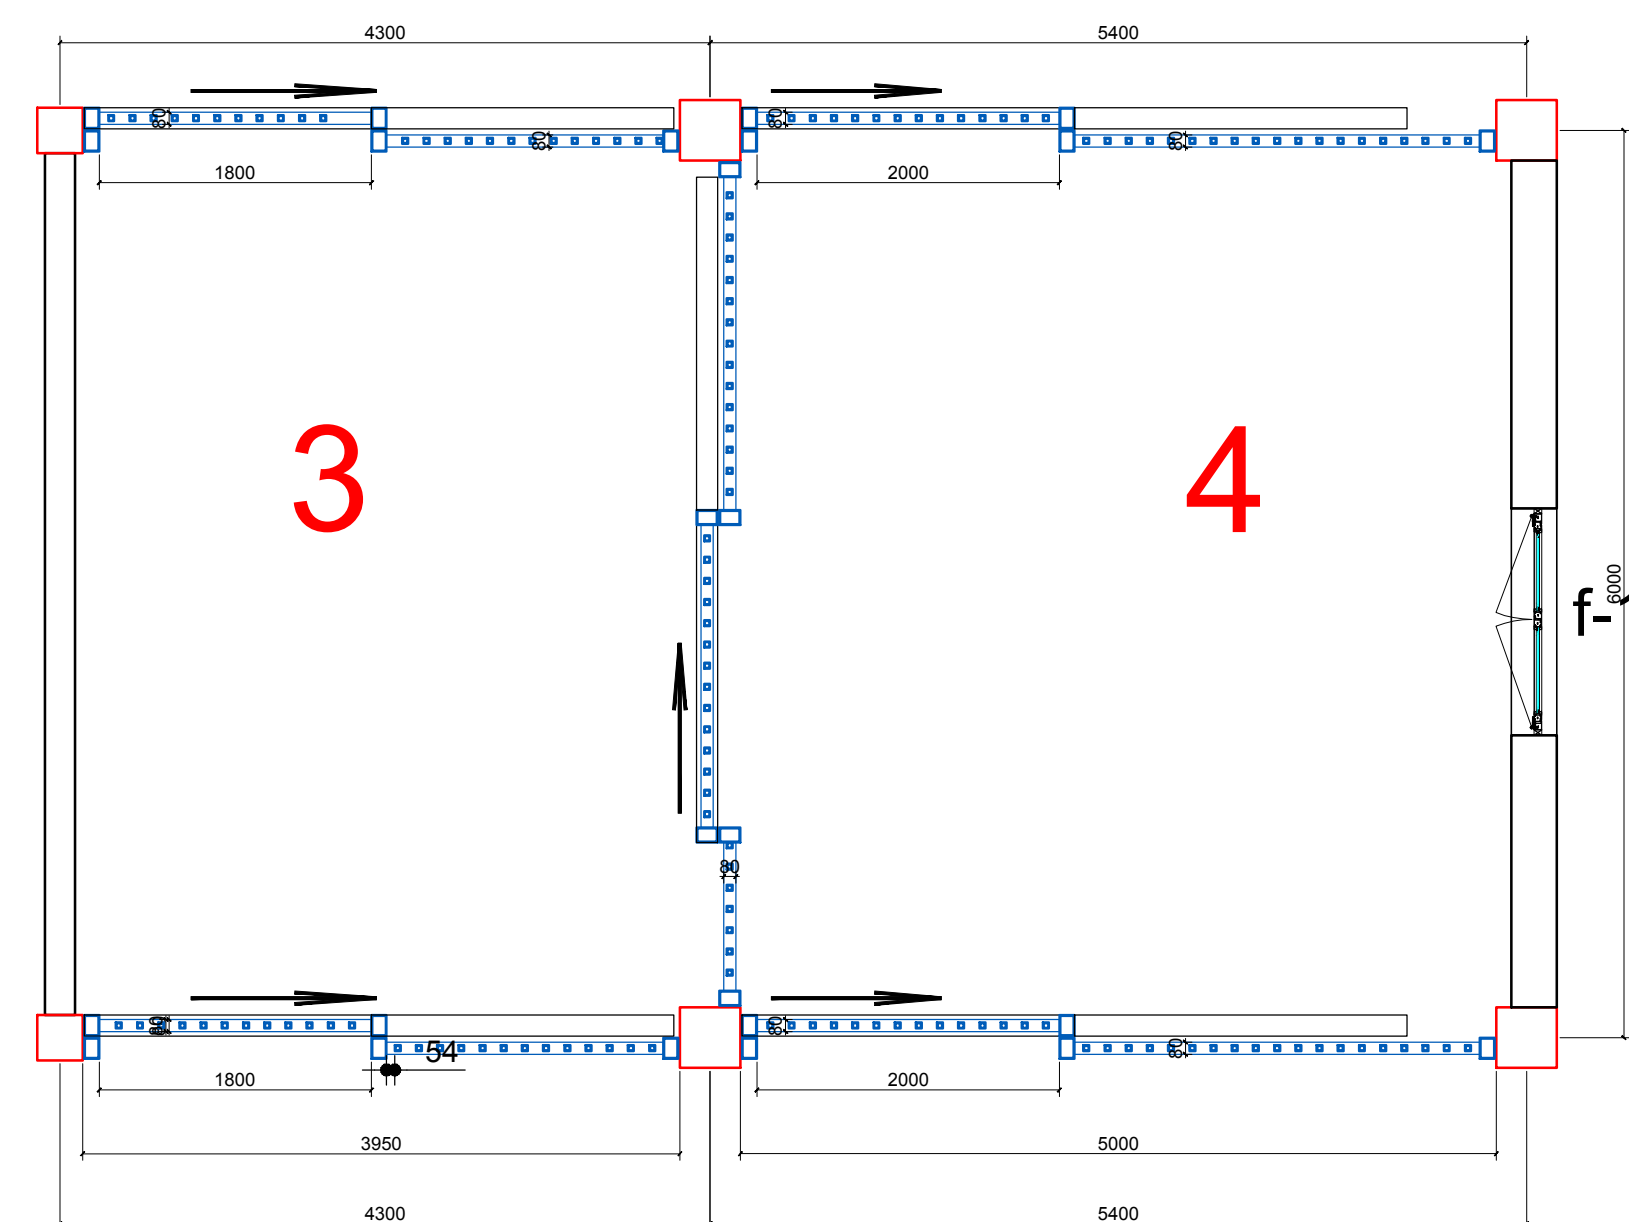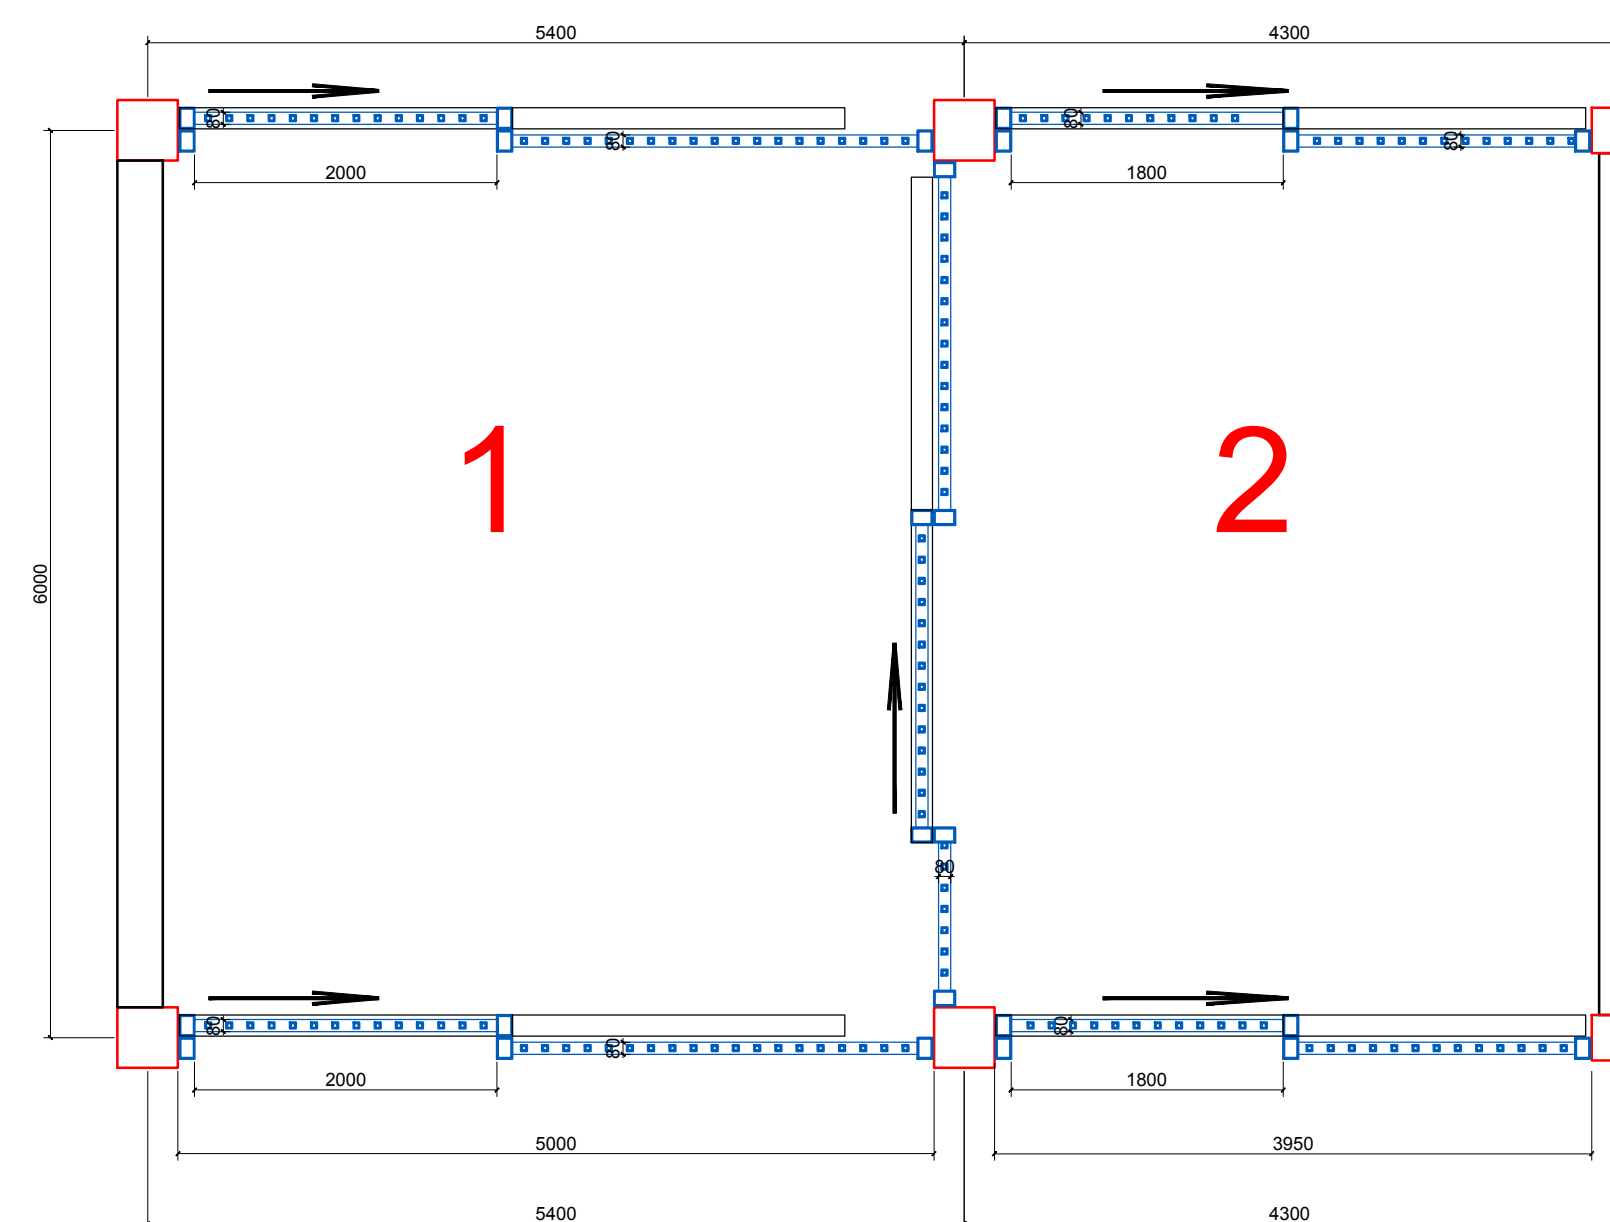

შენიშვნა: ყველა გასასრიალებელი
კარი ავტომატურ რეჟიმში მუშაობს


ლითონის გასასრიალებელი პარი კ-1

1 ც.

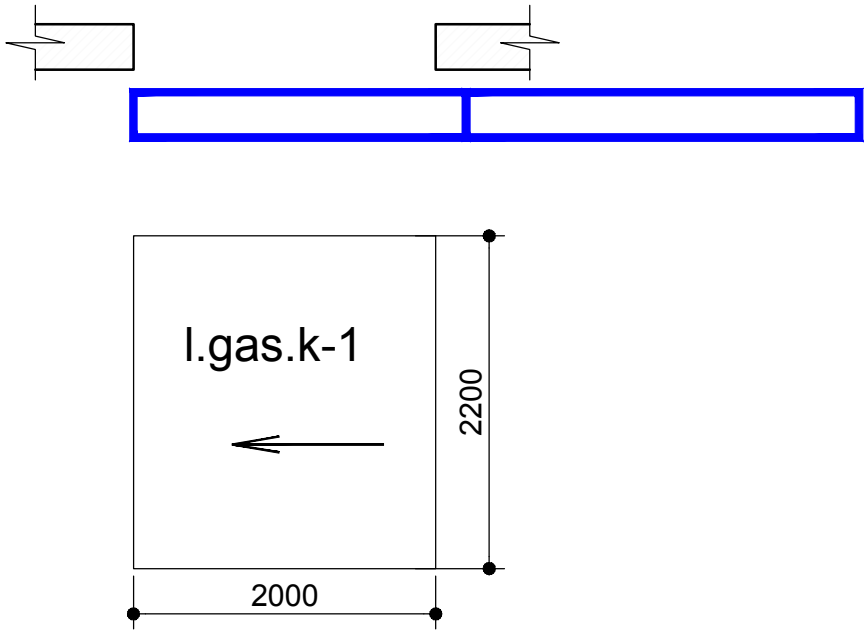


ლითონის გასასრიალებელი პარი კ-2

1 ც.

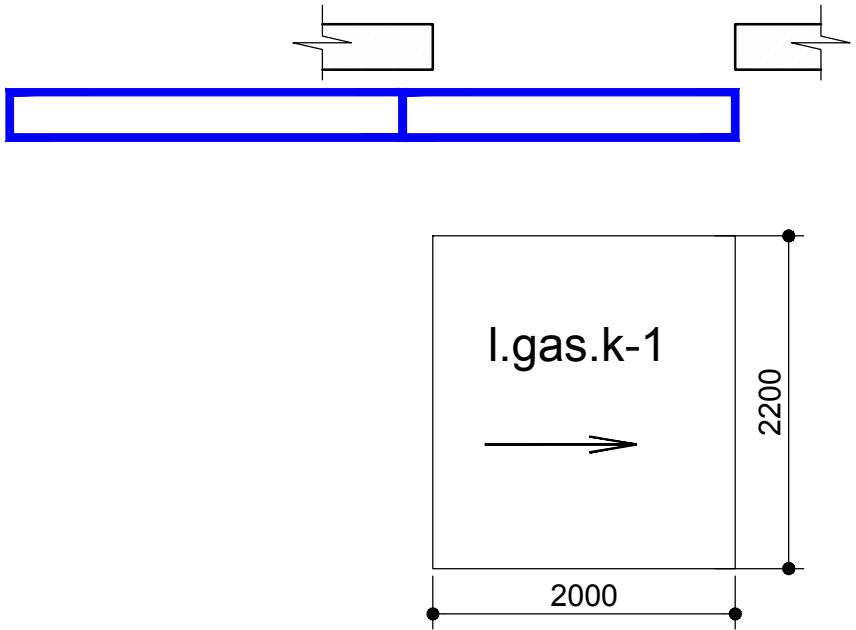


ლითონის პარი კ-1

1 ც.

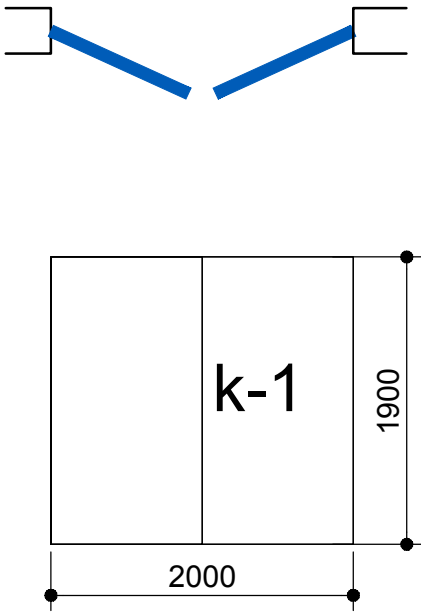

ლითონის პარი კ-2

2 ც.

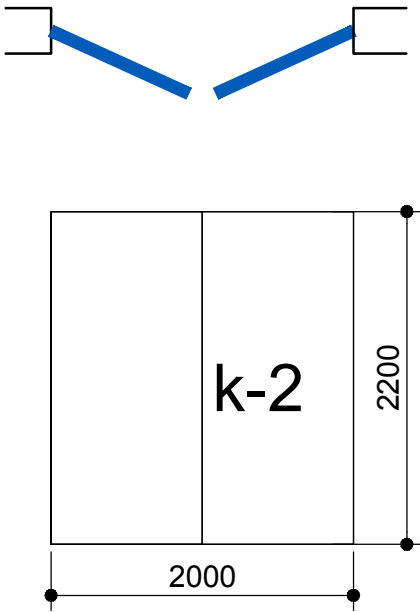

ლითონის შანჯარა ფ-1

12 ც.

