



S.p.s. "iko r Ta 2007"


q. Tbi l isi furce l aZis #30 mdebare
sacxovrebe l i sax l i

e l eq t r o - t eq n i k u r i n a w i l i


direqtori: g.xurci lava 

Seasrula: g.stefnaZe 

Tbi l isi 2020

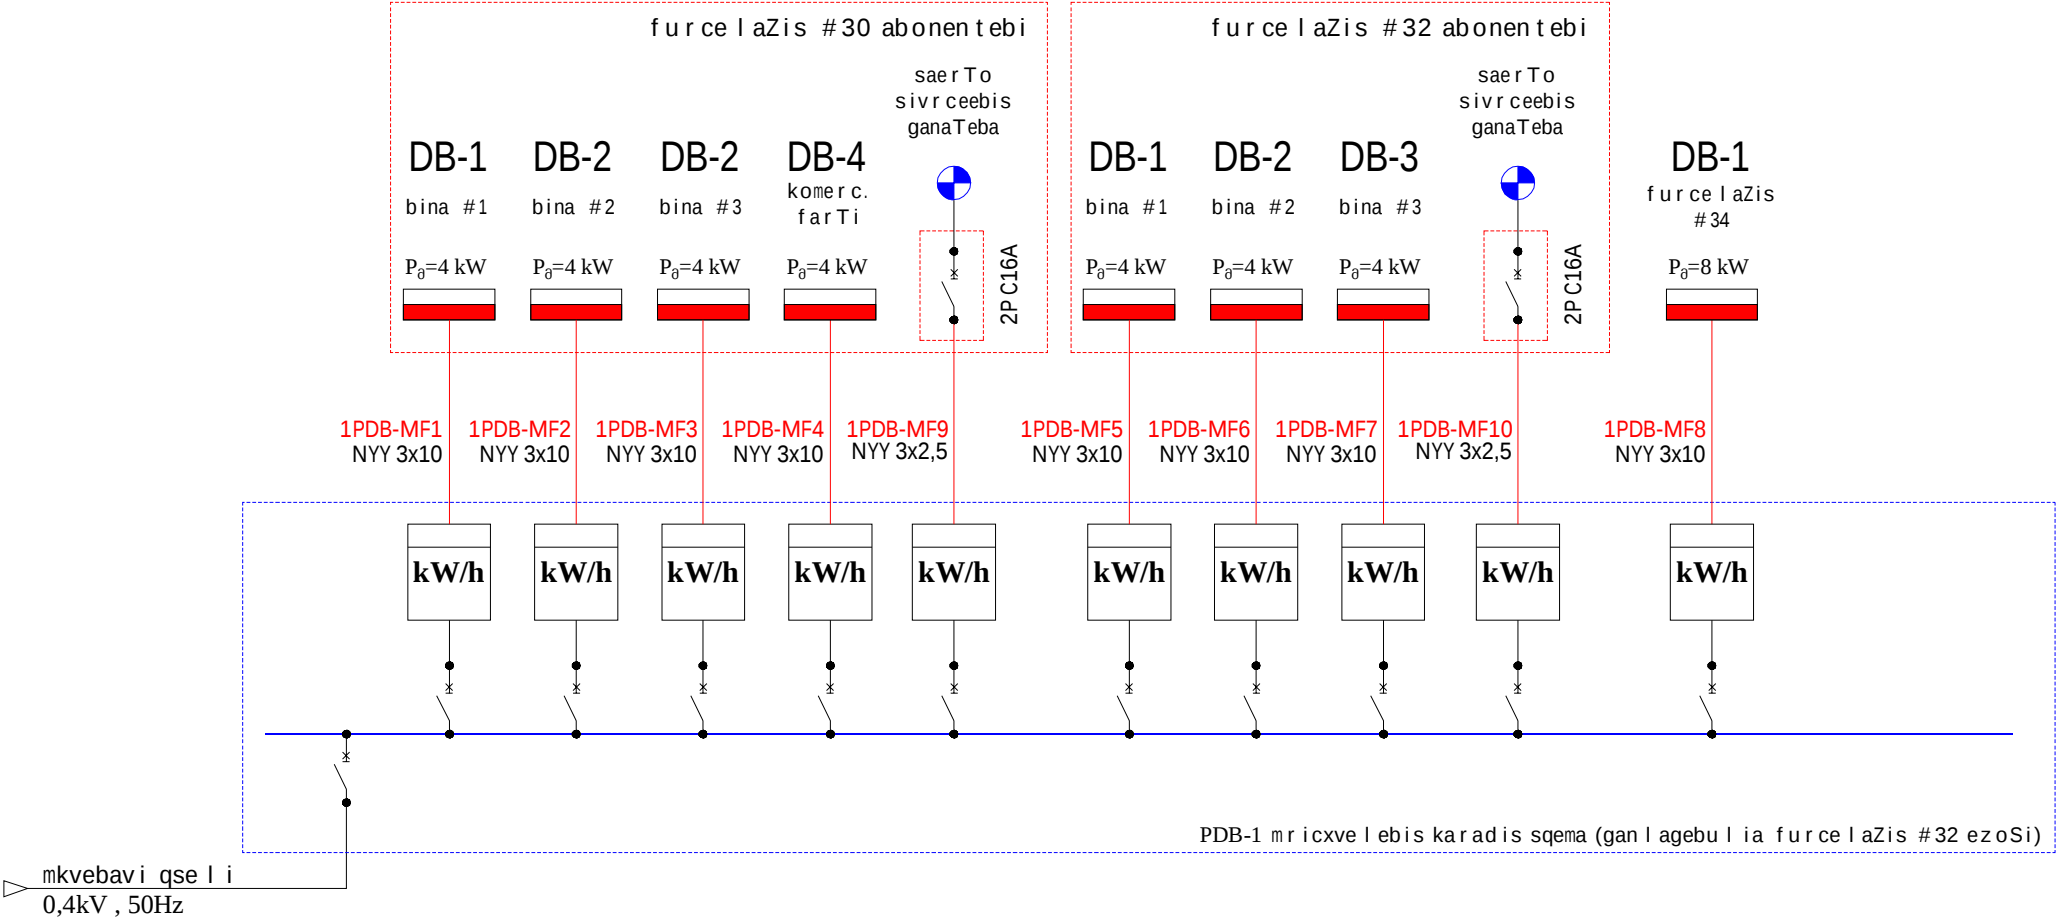


q. Tbilisi furce laZis #30 mdebare sacxovrebeli saxli		masStabi 1:
eleqtro-teqnikuri nawili	furceli EL-2	raodenoba
naxazi	el. momaragebis da PDB-1 mricxve lebis karadis sqema	
a(a)ip Tbilisis ganviTarebis fondi		dankveTi
 S.p.s. "ikorta 2007"		Semsrulebeli
direqtori	g.xurcilava	
Seasrula	gstefnaZe	

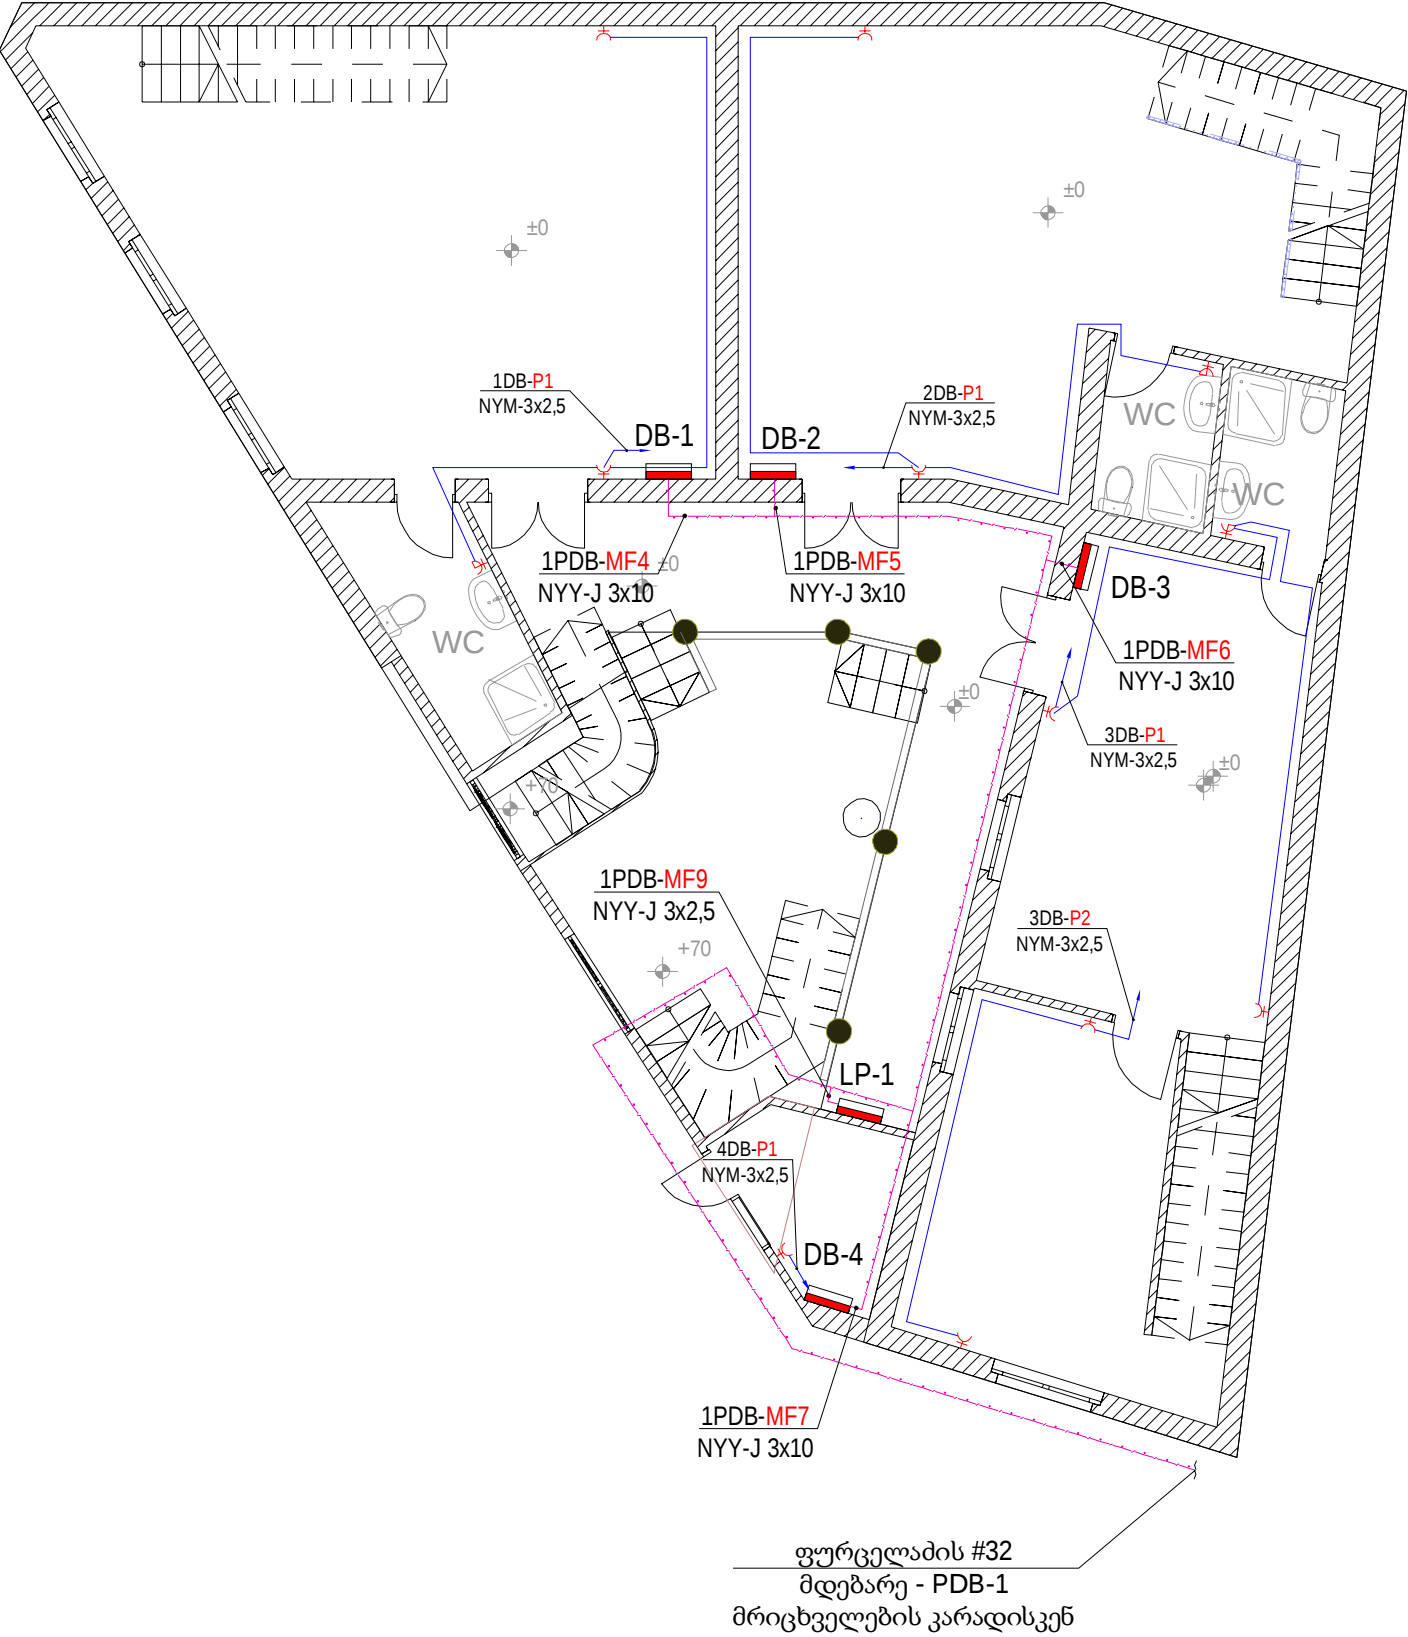


პირობითი აღნიშვნები	
	დასახელება
	ელ. გამანაწილებელი ფარი
	მრიცხველების კარადა
	ჯგუფის ნომერი, კაბელის ტიპი, კვეთი
	საშტეფსელო როზეტი დამიწების კონტაქტით, 2P+E-16A
	საშტეფსელო როზეტი დამიწების კონტაქტით, 2P+E-16A, IP44
	მკვეთავი კაბელების ტრასა
	კაბელების ასვლა/ჩასვლის წერტილი

q. Tbilisi furcelaZis #30 mdebare sacxovrebeli saxli		masStabi 1:100
eleqtro-teqnikuri nawili	furceli EL-3	raodenoba
naxazi	1 sarTulis el. momaragebis da rozetebis qselis gegma	
a(a)ip Tbilisis ganviTarebis fondi		damkveTi
	S.p.s. "ikorTa 2007"	Semsrulebeli
directori	g.xurcilava	
Seasrula	g.stefnaZe	

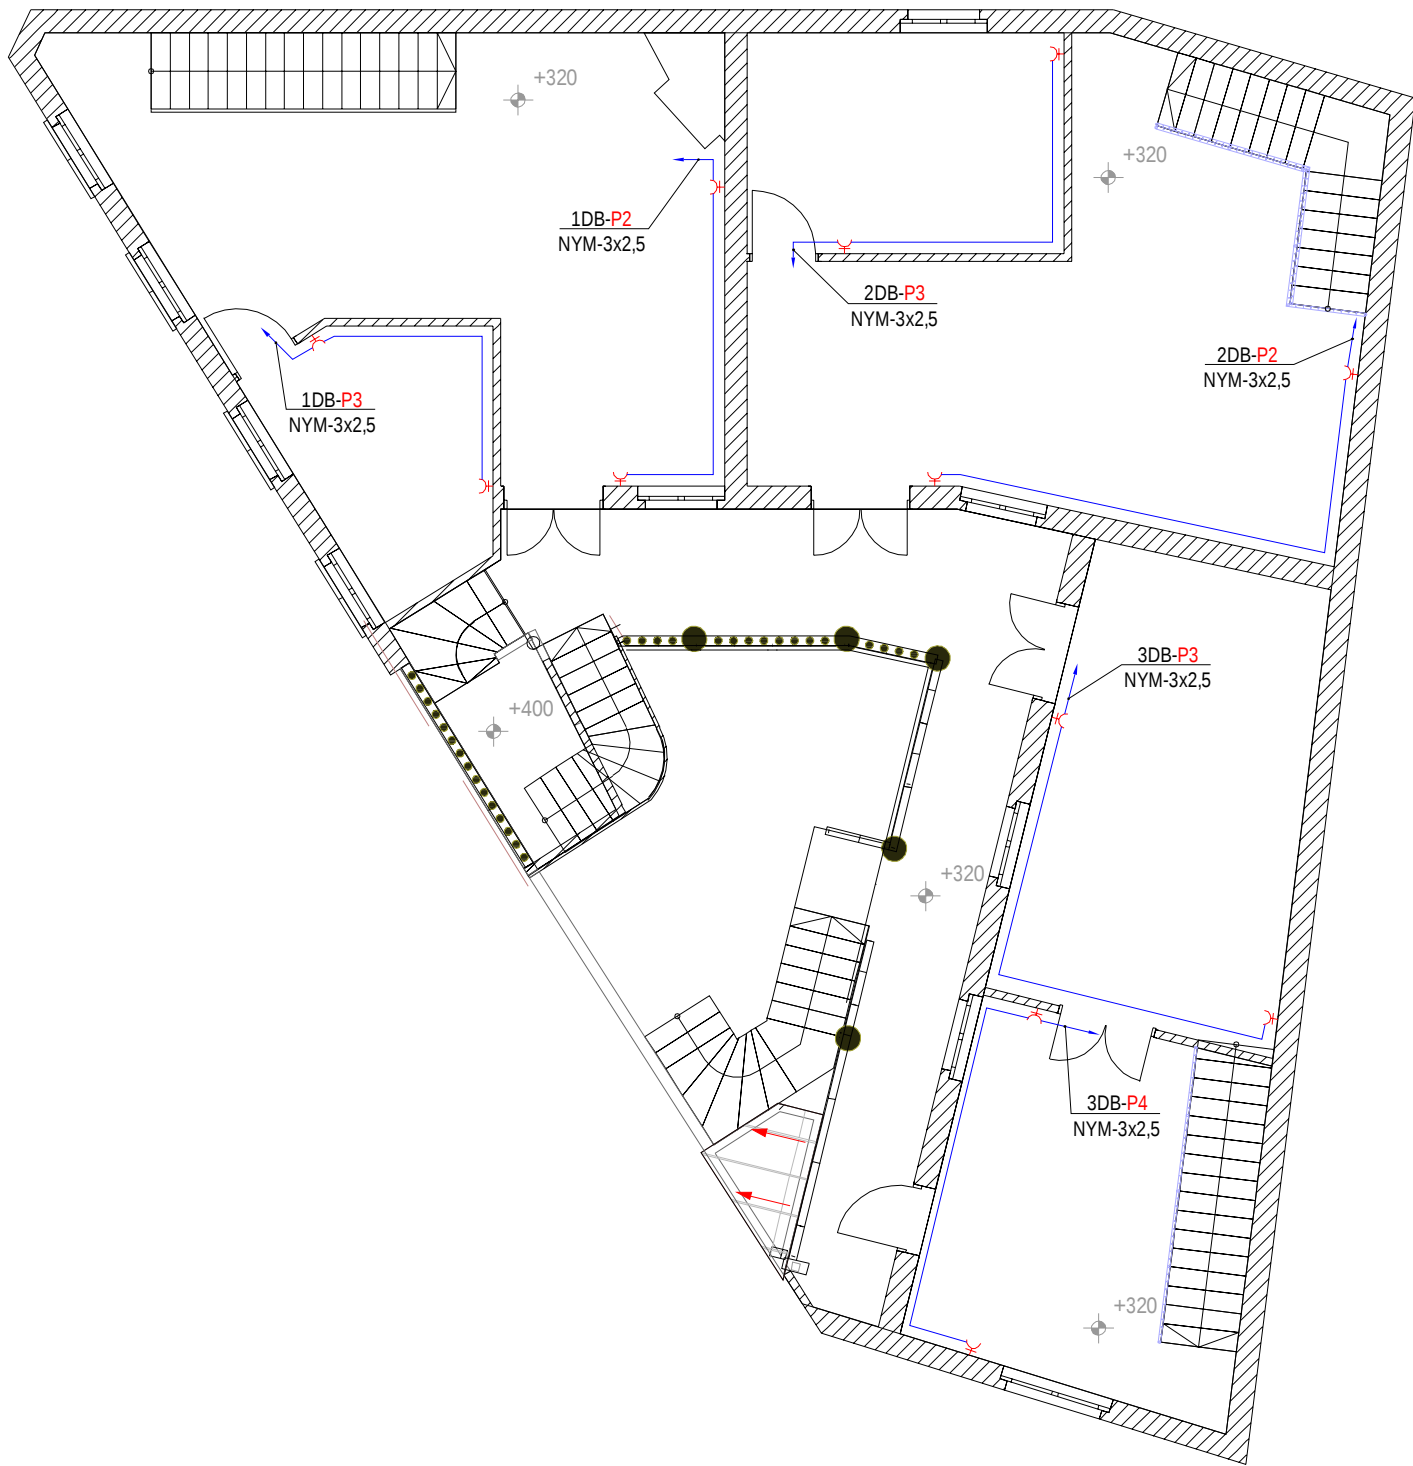


პირობითი აღნიშვნები	
	დასახელება
	ელ. გამანაწილებელი ფარი
	მრიცხველების კარადა
	ჯგუფის ნომერი, კაბელის ტიპი, კვეთი
	საშტეტსელო როზეტი დამიწების კონტაქტით, 2P+E-16A
	საშტეტსელო როზეტი დამიწების კონტაქტით, 2P+E-16A, IP44
	მკვეთავი კაბელების ტრასა
	კაბელების ასვლა/ჩასვლის წერტილი

q. Tbilisi furcelaZis #30 mdebare sacxovrebeli saxli		masStabi 1:100
eleqtro-teqnikuri nawili	furceli EL-4	raodenoba
naxazi	2 sarTulis el. momaragebis da rozetebis qselis gegma	
a(a)ip Tbilisis ganviTarebis fondi		dankveTi
	S.p.s. "ikorTa 2007"	Semsrulebeli
directori	g.xurcilava	
Seasrula	g.stefnaZe	

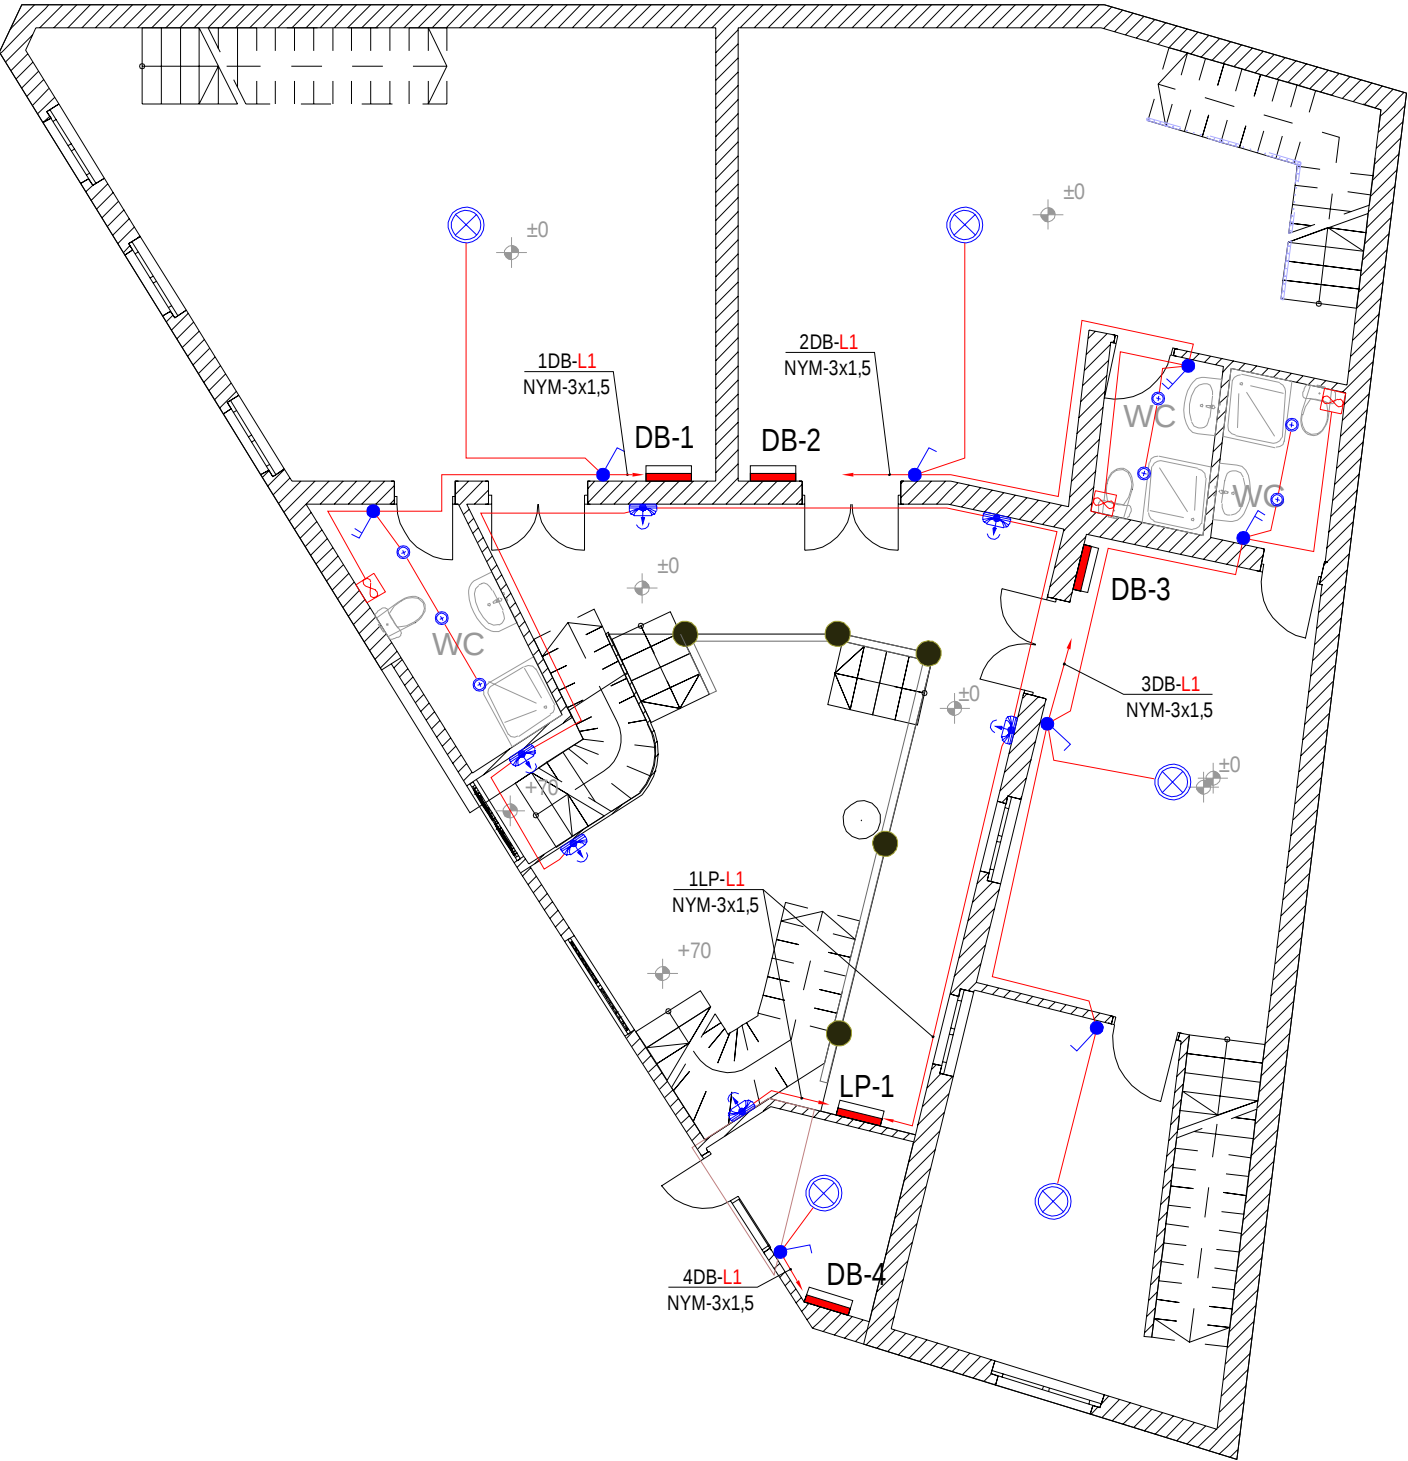

პრობითი აღნიშვნები	
	დასახელება
	ელ. გამანაწილებელი ფარი
<u>1DB-P7</u> NYM-3x2,5	ჯგუფის ნომერი, კაბელის ტიპი, კვეთი
	1 კლავიშიანი ჩამრთველი , 10A
	2 კლავიშიანი ჩამრთველი , 10A
	წერტილოვანი LED სანათი 10W
	ჭერის სანათი
	სანათი ინტეგრირებული მოძრაობის დეტექტორით
	გამწოვი ვენტილატორი

q. Tbilisi furcelazis #30 mdebare sacxovrebeli saxli		masStabi 1:100
e leqtro-teqnikuri nawili	furceli EL-5	raodenoba
naxazi	1 sarTulis ganaTebis qselis gegma	
a(a)ip Tbilisis ganviTarebis fondi		dankveTi
	S.p.s. "ikorta 2007"	Semsrulebeli
direqtori	g.xurcilava	
Seasrula	g.stefnaZe	

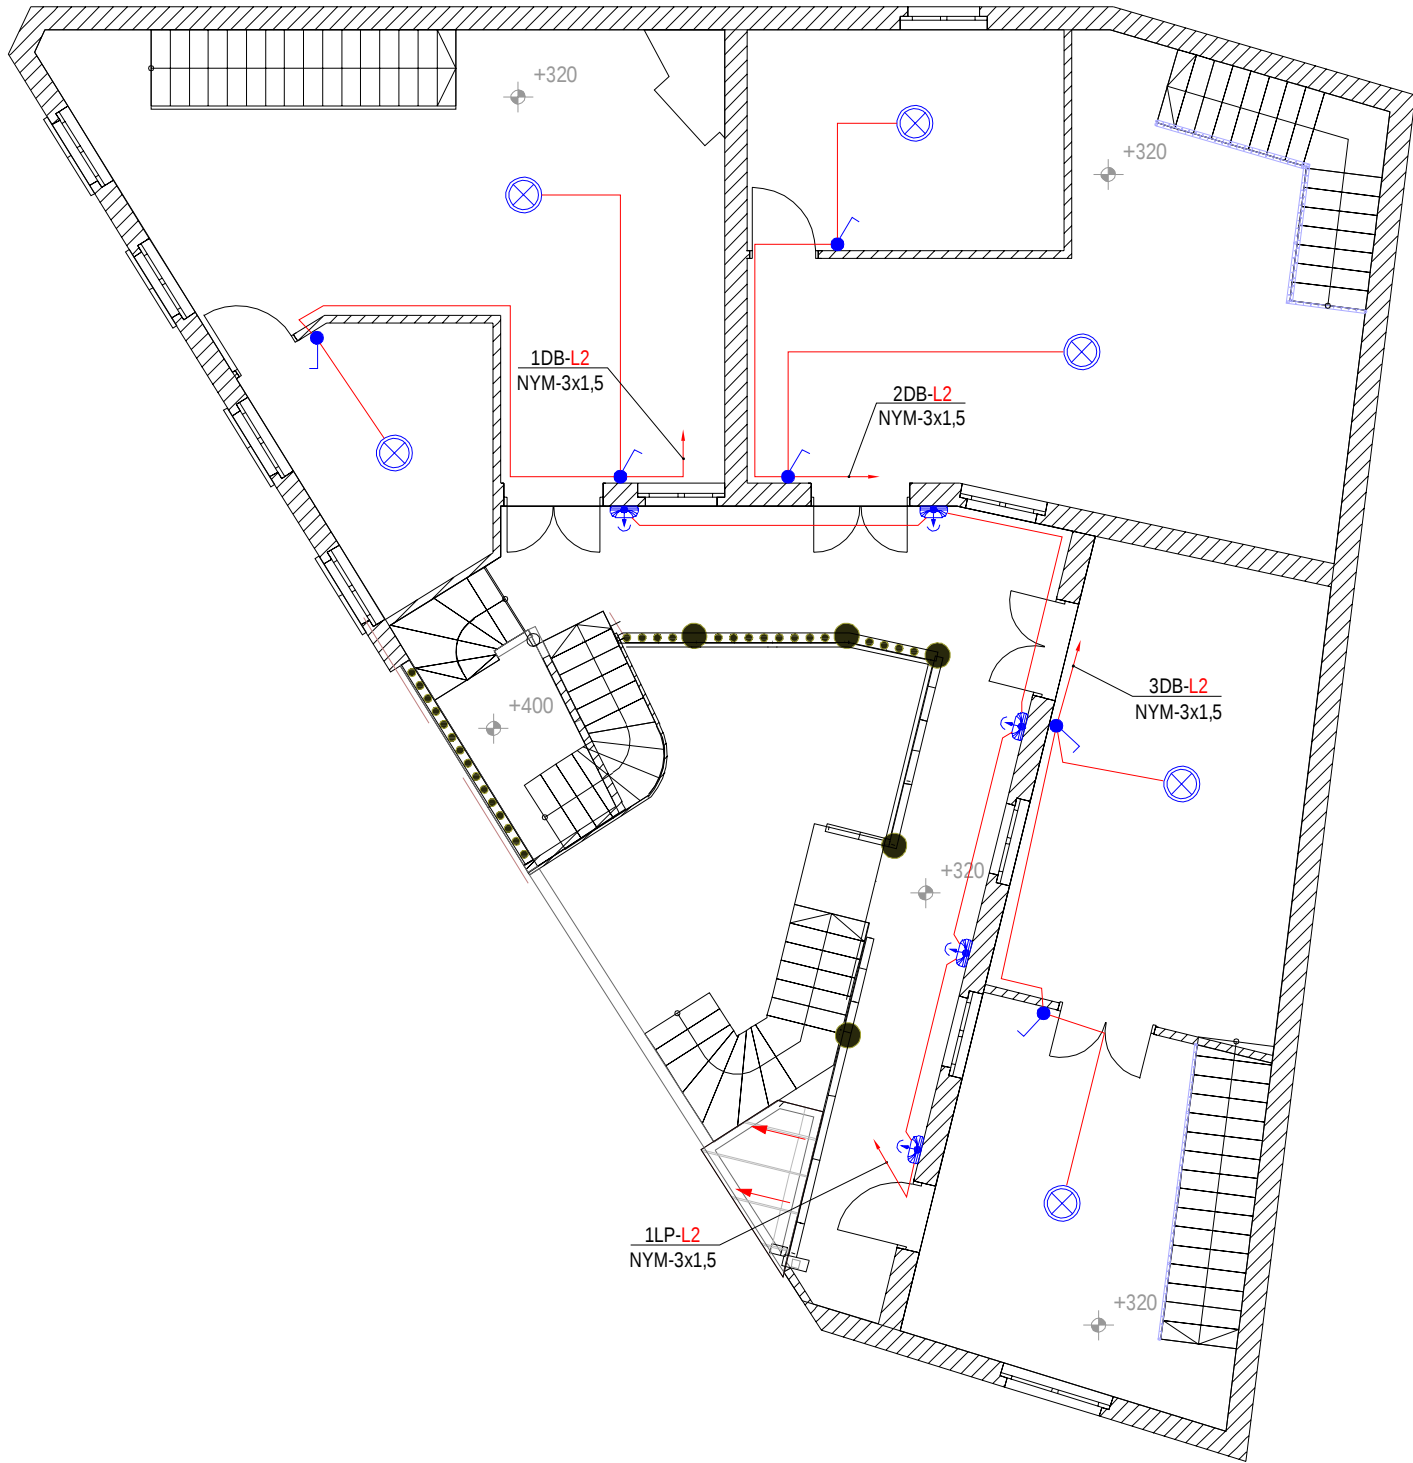

პირობითი აღნიშვნები	
	დასახელება
	ელ. გამანაწილებელი ფარი
	ჯგუფის ნომერი, კაბელის ტიპი, კვეთი
	1 კლავიშის ჩამრთველი , 10A
	2 კლავიშის ჩამრთველი , 10A
	წერტილოვანი LED სანათი 10W
	ჭერის სანათი
	სანათი ინტეგრირებული მოძრაობის დეტექტორით
	გამწოვი ვენტილატორი

q. Tbilisi furcelazis #30 mdebare sacxovrebeli saxli		masStabi 1:100
eleqtro-teqnikuri nawili	furceli EL-6	raodenoba
naxazi	2 sarTulis ganaTebis qselis gegma	
a(a)ip Tbilisis ganviTarebis fondi		dankveTi
S.p.s. "ikorta 2007"		Semsrulebeli
direqtori	g.xurcilava	
Seasrula	g.stefnaZe	

მასალების სპეციფიკაცია			EL-7
##	დასახელება	განზ. ერთ	რაოდენობა
	კაბელები, მილები და ფიტინგები		
1	სპილენძის კაბელი ორმაგი იზოლაციით NYM-J 3x1,5	გრძ.მ	400,00
2	სპილენძის კაბელი ორმაგი იზოლაციით NYM-J 3x2,5	გრძ.მ	420,00
3	სპილენძის კაბელი ორმაგი იზოლაციით NYY-J 3x10	გრძ.მ	200,00
4	PVC გოფირებული მილი Ø 16	გრძ.მ	350,00
5	PVC გოფირებული მილი Ø 20	გრძ.მ	380,00
6	ორკედლიანი გოფირებული მილი Ø 50	გრძ.მ	250,00
7	დამხმარე ელ. სამონტაჟო მასალები	ნაკრები	1,00
8	სამონტაჟო მასალა		
9	დამხმარე სამონტაჟო მასალების ნაკრები	ნაკრები	1,00
10	1 კლავიშანი ჩამრთველი , 10A	კომპლექტი	11,00
11	2 კლავიშანი ჩამრთველი , 10A	კომპლექტი	3,00
12	საშტეფსელო როზეტი დამიწების კონტაქტით, 2P+E-16A	ც	21,00
13	საშტეფსელო როზეტი დამიწების კონტაქტით, 2P+E-16A, IP44	ც	3,00
14	სამონტაჟო კოლოფი	ც.	40,00
15	სანათები		
16	კედლის LED სანათი 15W მოძრაობის დეტექტორით, IP65	კომპლექტი	11,00
17	წერტილოვანი LED სანათი 10W	კომპლექტი	7,00
18	ჭერის LED სანათი	კომპლექტი	11,00
19	ბინის ელ. გამანაწილებელი ფარი		
20	მინიატურული ავტომატური ამომრთველი MCB 2xC63/6kA	ც	4,00
21	დენის გაჟონვის რელე RCD 2x63A/30mA	ც	4,00
22	მინიატურული ავტომატური ამომრთველი MCB C16/6kA	ც	12,00
23	მინიატურული ავტომატური ამომრთველი MCB C10/6kA	ც	8,00
24	ელ. ფარი 18 მოდულზე	კომპლექტი	4,00
25	სადარბაზოს განათება		
26	მინიატურული ავტომატური ამომრთველი MCB 2xC16/6kA	ც	1,00
27	მინიატურული ავტომატური ამომრთველი MCB C10/6kA	ც	2,00
28	ელ. ფარი 6 მოდულზე	კომპლექტი	1,00

q. Tbilisi furcelazis #30 mdebare sacxovrebeli saxli		masStabi 1:
e leqtro-teqnikuri nawili	furceli EL-7	raodenoba
naxazi	masalebis specifikacia	
a(a)ip Tbilisis ganviTarebis fondi		dankveTi
S.p.s. "ikorta 2007"		Semsrulebeli
directori	g.xurcilava	
Seasrula	g.stefnaZe	