


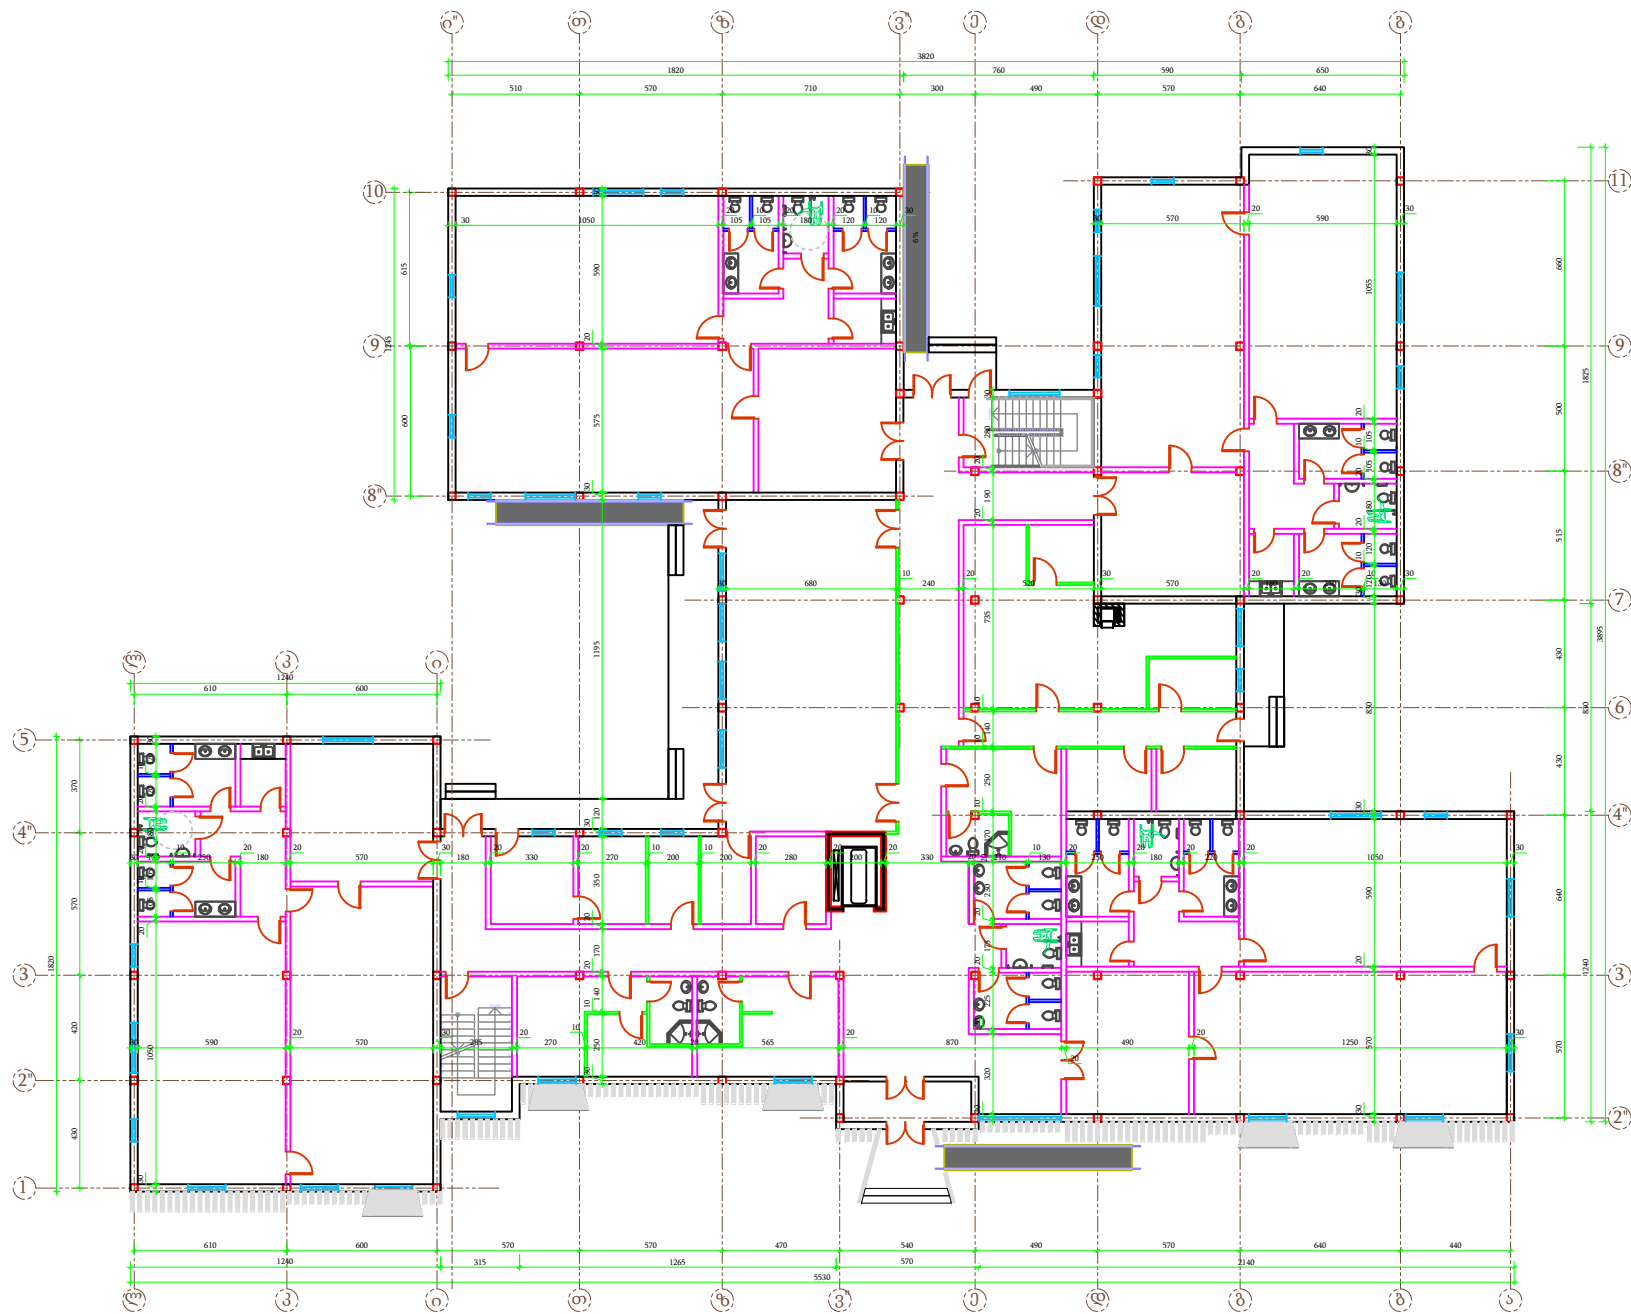

- ტიბარი H-28 სისქით 10 სმ, სამშენებლო მსუბუქი ბლოკი 40*20*10 სმ - 7.28³
- ტიბარი H-3.48 სისქით 10 სმ, სამშენებლო მსუბუქი ბლოკი 40*20*10 სმ - 2.98³
- ტიბარი H-3.48 სისქით 20 სმ, სამშენებლო მსუბუქი ბლოკი 40*20*20 სმ - 2.35³
- ტიბარი H-3.48 სისქით 40 სმ, სამშენებლო მსუბუქი ბლოკი 40*20*20 სმ - 4.12³

შპს "ფროექტი გრუპ"



Project Group

პროექტის დასახელება :

ქალაქ კობულეში, 9 აპრილის ქუჩა №26-ში (ს/კ 20.42.06.990)
მდებარე საბავშვო ბაღის მშენებლობა

ნახაზის დასახელება :

I სართულის ტიბრების მოწყობის გეგმა


ნახაზის
N

3

თარიღი

07.08.2020

Handwritten signature

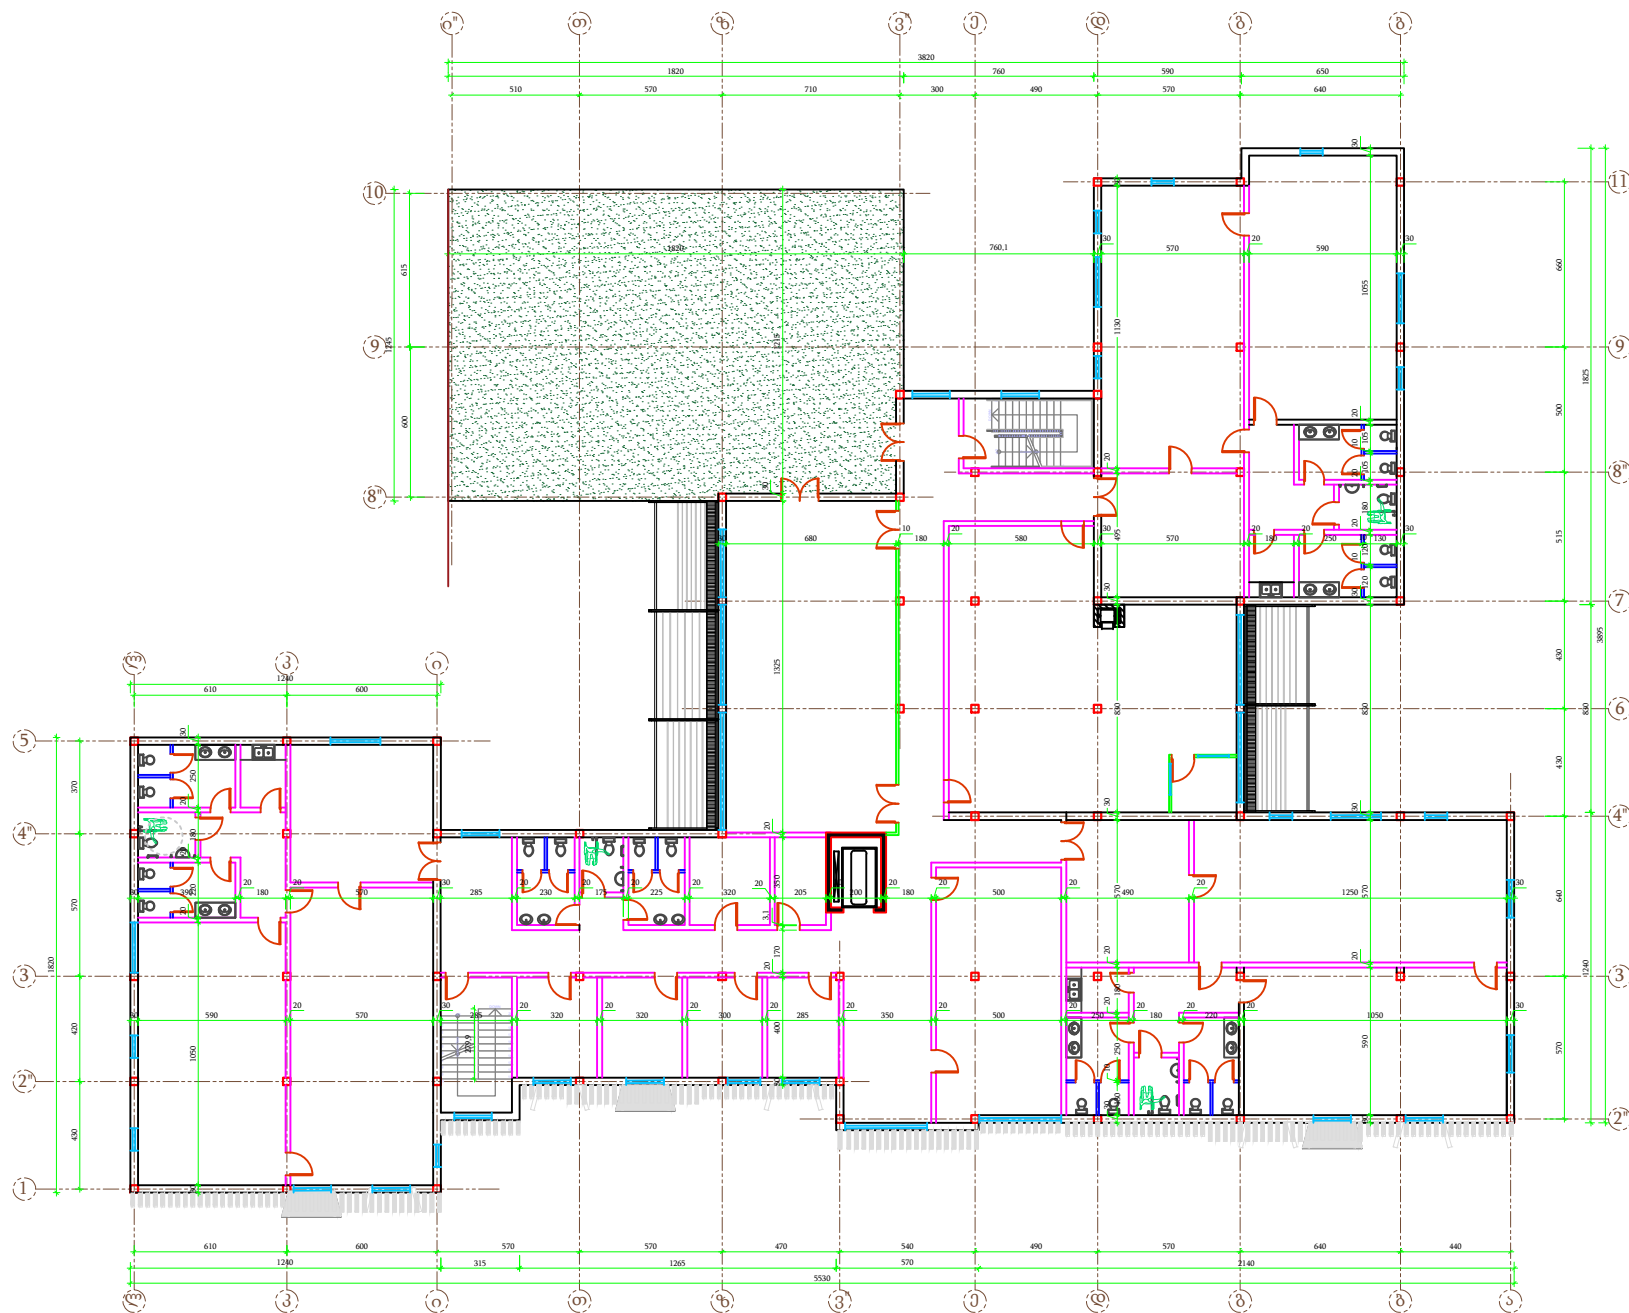

- ტიპარი H-28 სისქით 10 სმ, სამშენებლო მსუბუქი ბლოკი 40°20'10 სმ - 7.28³
- ტიპარი H-3.48 სისქით 10 სმ, სამშენებლო მსუბუქი ბლოკი 40°20'10 სმ - 2.98³
- ტიპარი H-3.48 სისქით 20 სმ, სამშენებლო მსუბუქი ბლოკი 40°20'20 სმ - 2.358³
- ტიპარი H-3.48 სისქით 40 სმ, სამშენებლო მსუბუქი ბლოკი 40°30'20 სმ - 4.018³

შპს "ფროგნეტი გრუპ"



Project Group

პროექტის დასახელება :

ქალაქ კობულეში, 9 აპრილის ქუჩა №26-ში (ს/კ 20.42.06.990)
მდებარე საბავშვო ბაღის მშენებლობა

ნახაზის დასახელება :

II სართულის ტიხრების მოწყობის გეგმა


ნახაზის
N

4

თარიღი

07.08.2020

Handwritten signature

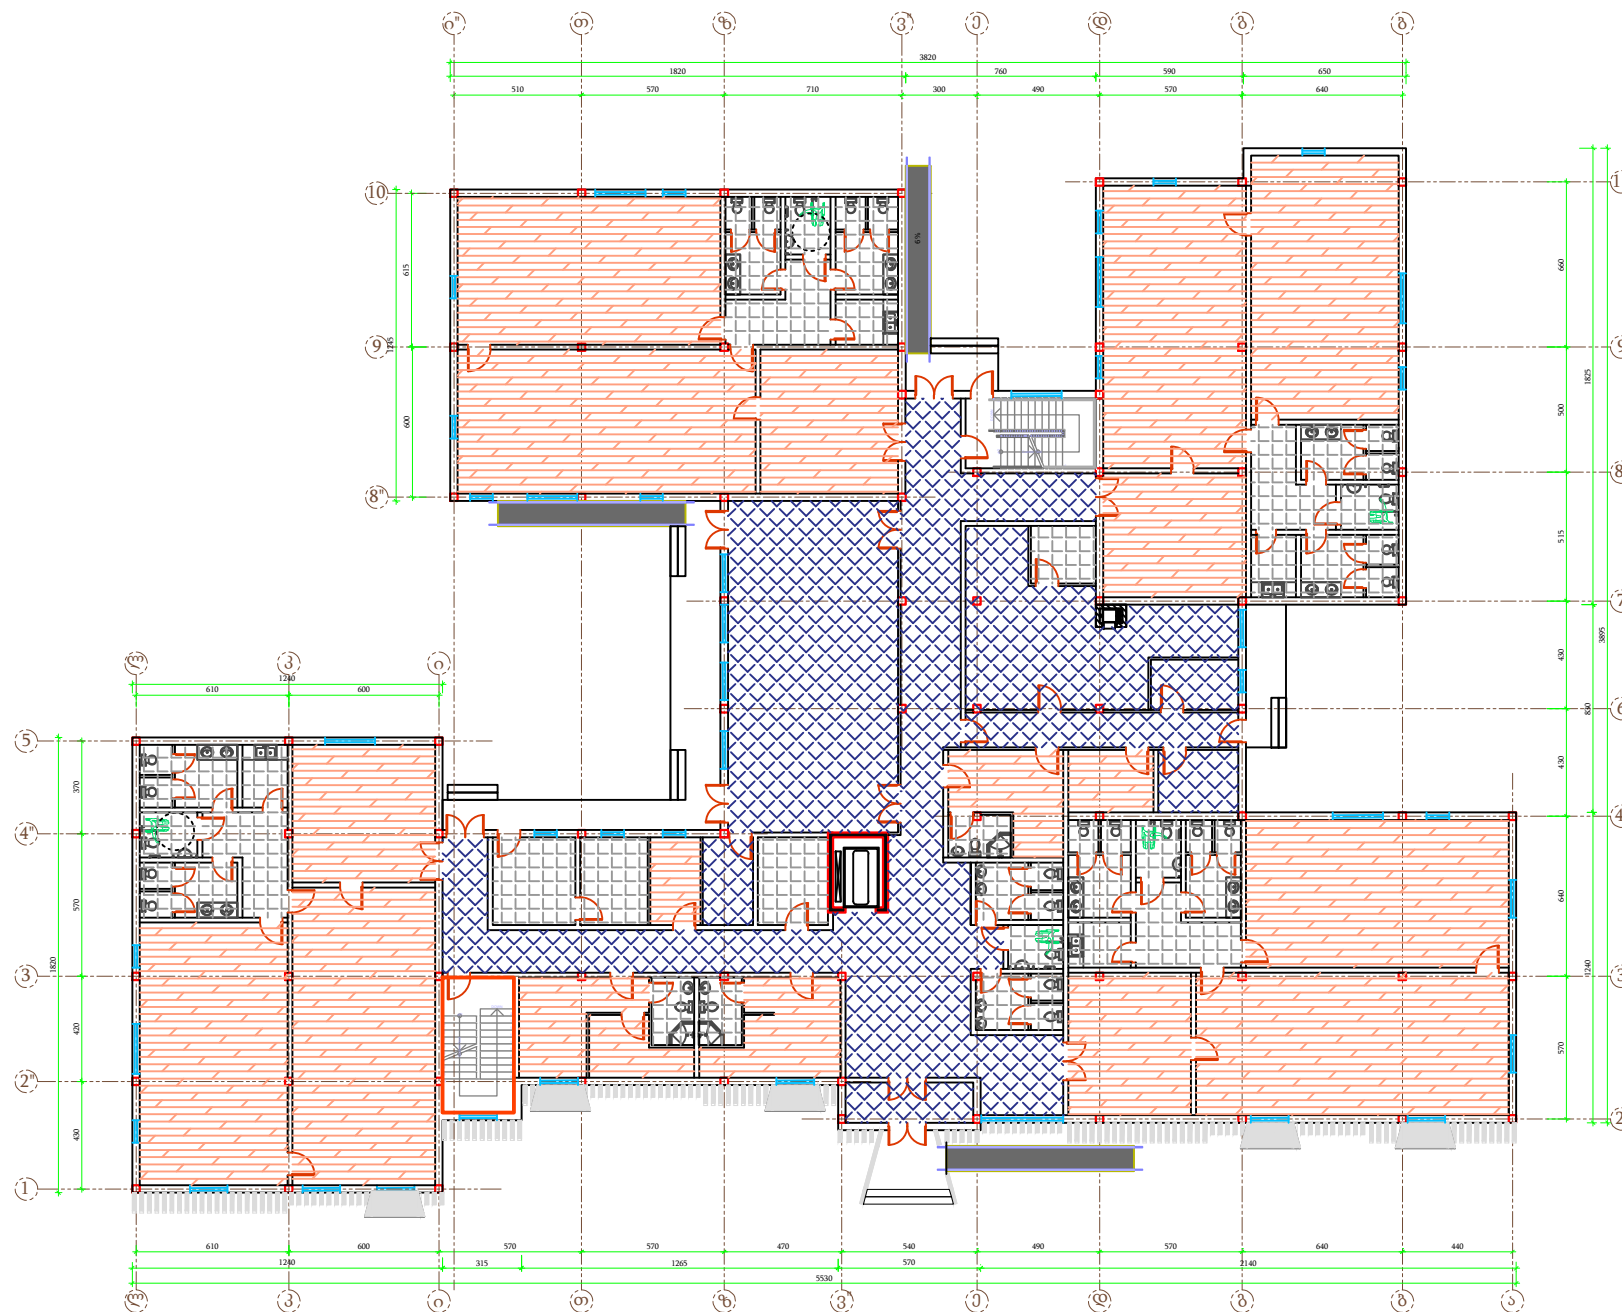

-  - ტექ. გრანიტის იატაკი 60X60სმ
- 330მ² P= გრძ.მ
-  - მეთლახის იატაკი 45X45სმ
- 230მ² P= გრძ.მ
-  - ხის იატაკი 36მმ
- სისქით 37მმ - 720 მ² P= გრძ.მ

შპს "ფროექტი გრუპ"



პროექტის დასახელება :

ქალაქ კობულეში, 9 კარილის ქუჩა №26-ში (ს/კ 20.42.06.990)
მდებარე საბავშვო ბაღის მშენებლობა

ნახაზის დასახელება :

I სართულის იატაკის მოწყობის გეგმა


ნახაზის
N

5

თარიღი

07.08.2020

Handwritten signature

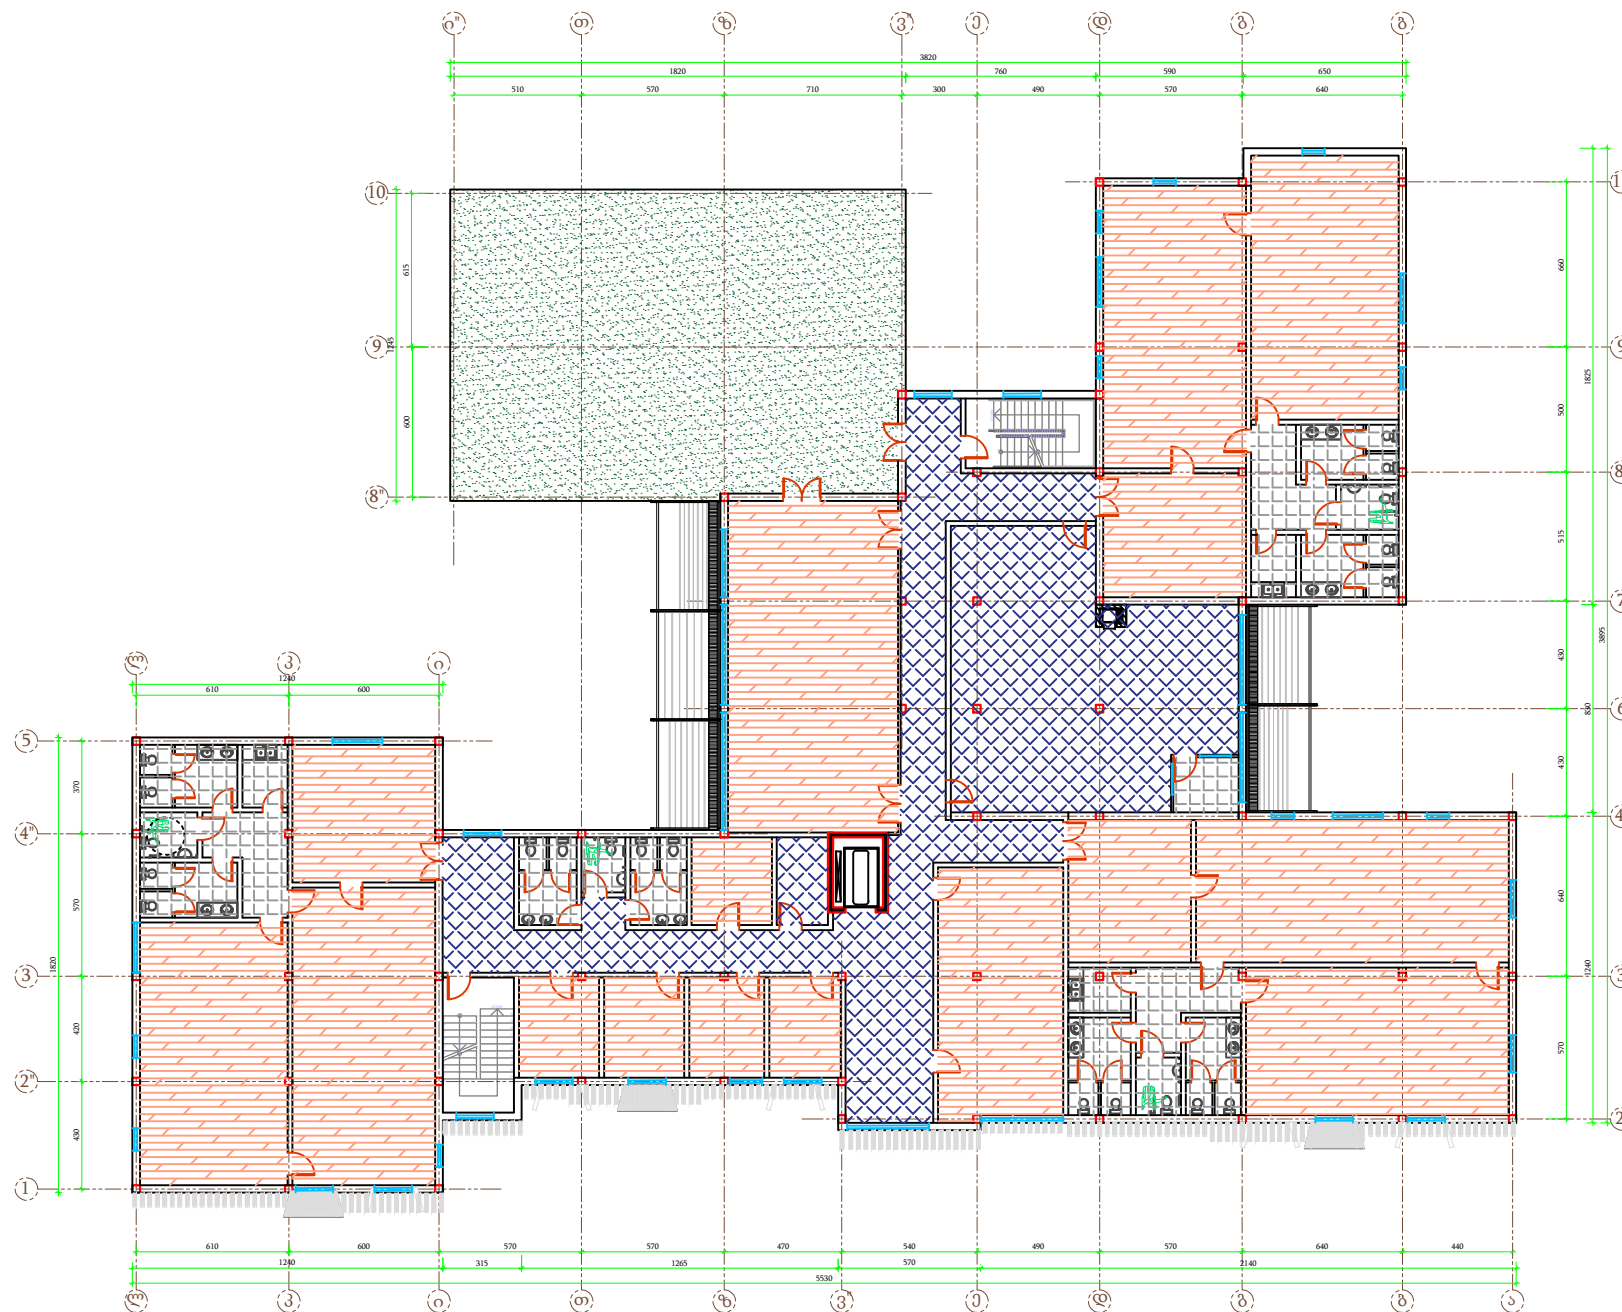

შპს "ფროექტი გრუპ"



Project Group

პროექტის დასახელება :

ქალაქ კობულეთი, 9 კარილის ქუჩა №26-ში (ს/კ 20.42.06.990)
მდებარე საბავშვო ბაღის მშენებლობა

ნახაზის დასახელება :

II სართულის იატაკის მოწყობის გეგმა


ნახაზის
N

6


თარიღი

07.08.2020

Handwritten signature

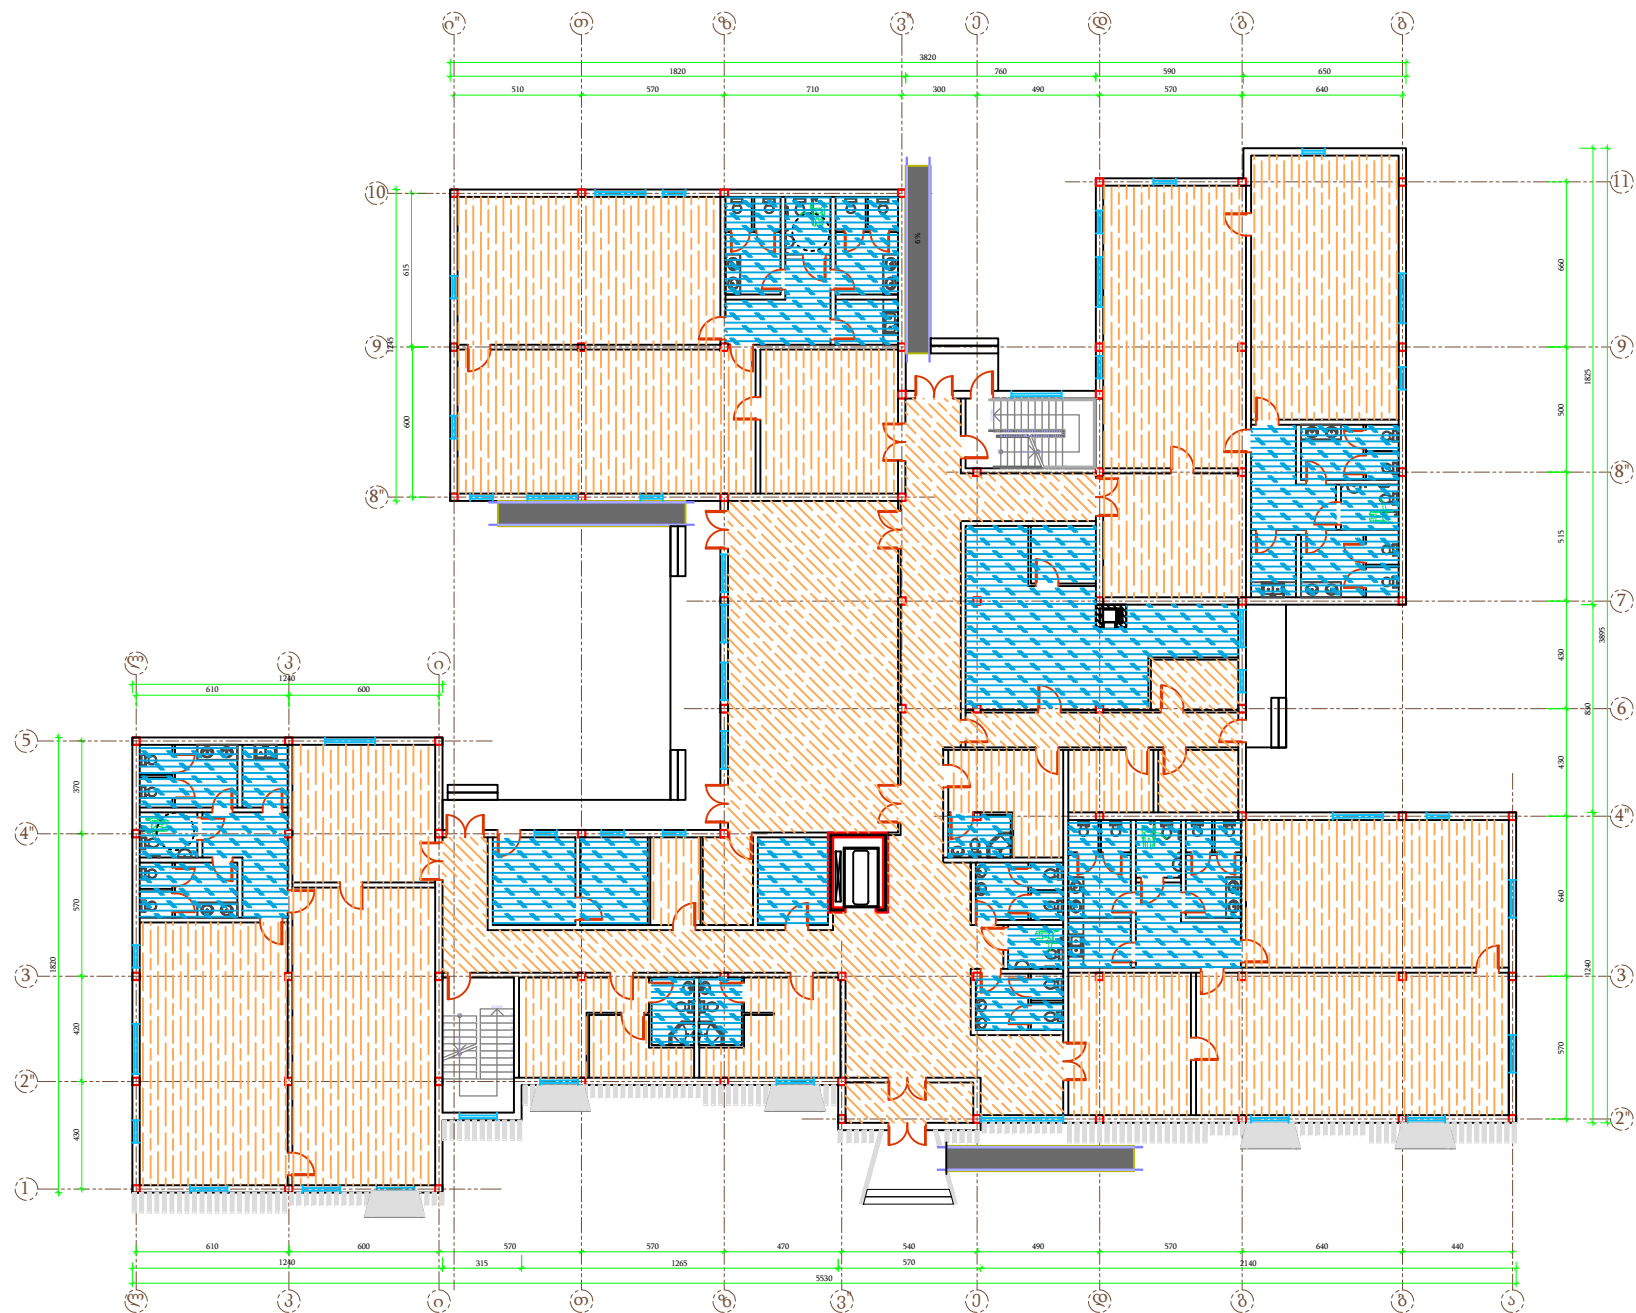

	პროექტის დასახელება :		ნახაზის N	7
	ქალაქი: თბილისი, 9 კარის ქუჩა №26-ში (ს/კ 20.42.06.990) მდებარე საბავშვო ბაღის მშენებლობა		თარიღი	07.08.2020
	ნახაზის დასახელება :		I სართულის ჭერის მოწყობის გეგმა	

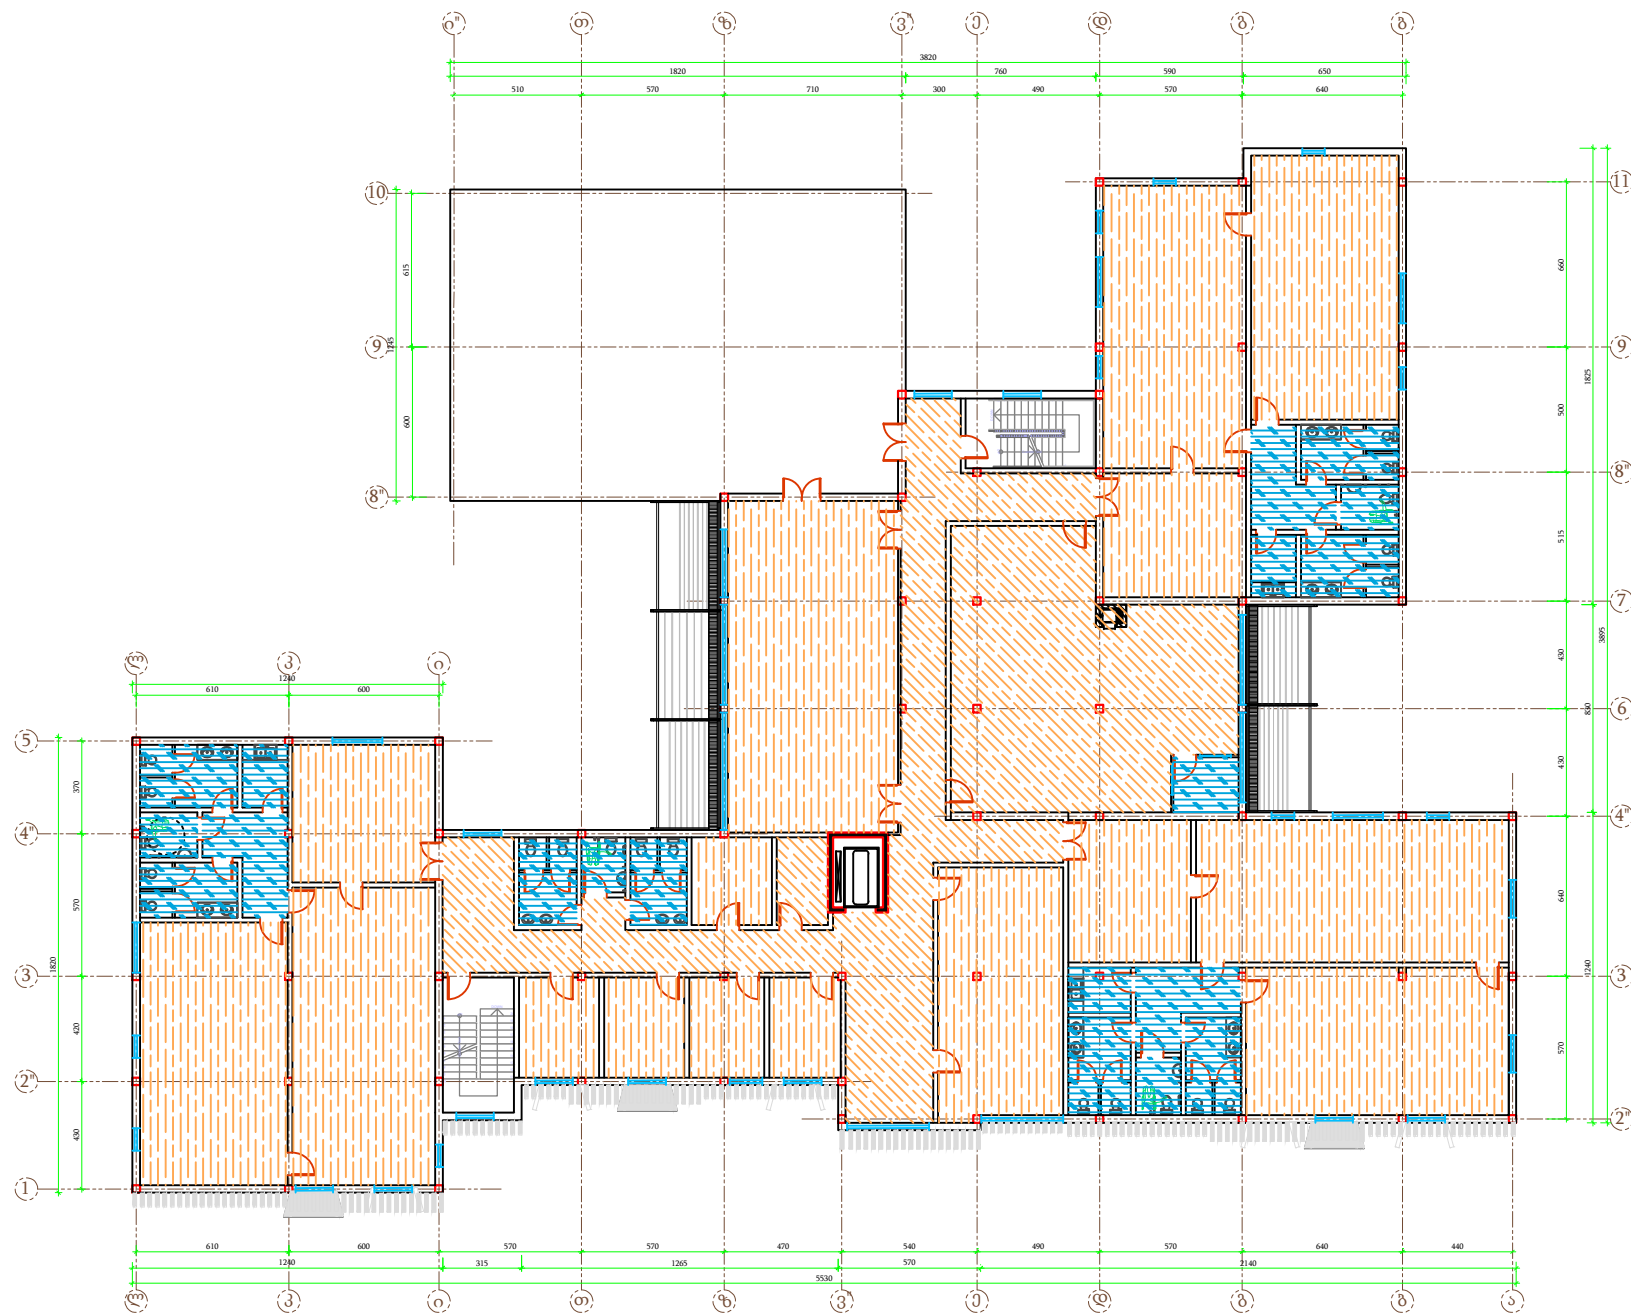

- თაბაშირბუკოს შვედილი ჭერი
- 9408² P= გრძ.მ
- პლასტიკატის შვედილი ჭერი
- 1458² P= გრძ.მ

მპს "ფროექტი გრუპ"



Project Group

პროექტის დასახელება :

ქალაქ კობულეში, 9 კმ-ის დაშორებით ქუჩა №26-ში (ს/კ 20.42.06.990)
მდებარე საბავშვო ბაღის მშენებლობა

ნახაზის დასახელება :

II სართულის კერის მოწყობის გეგმა


ნახაზის
N

8

თარიღი

07.08.2020

h.ბ.

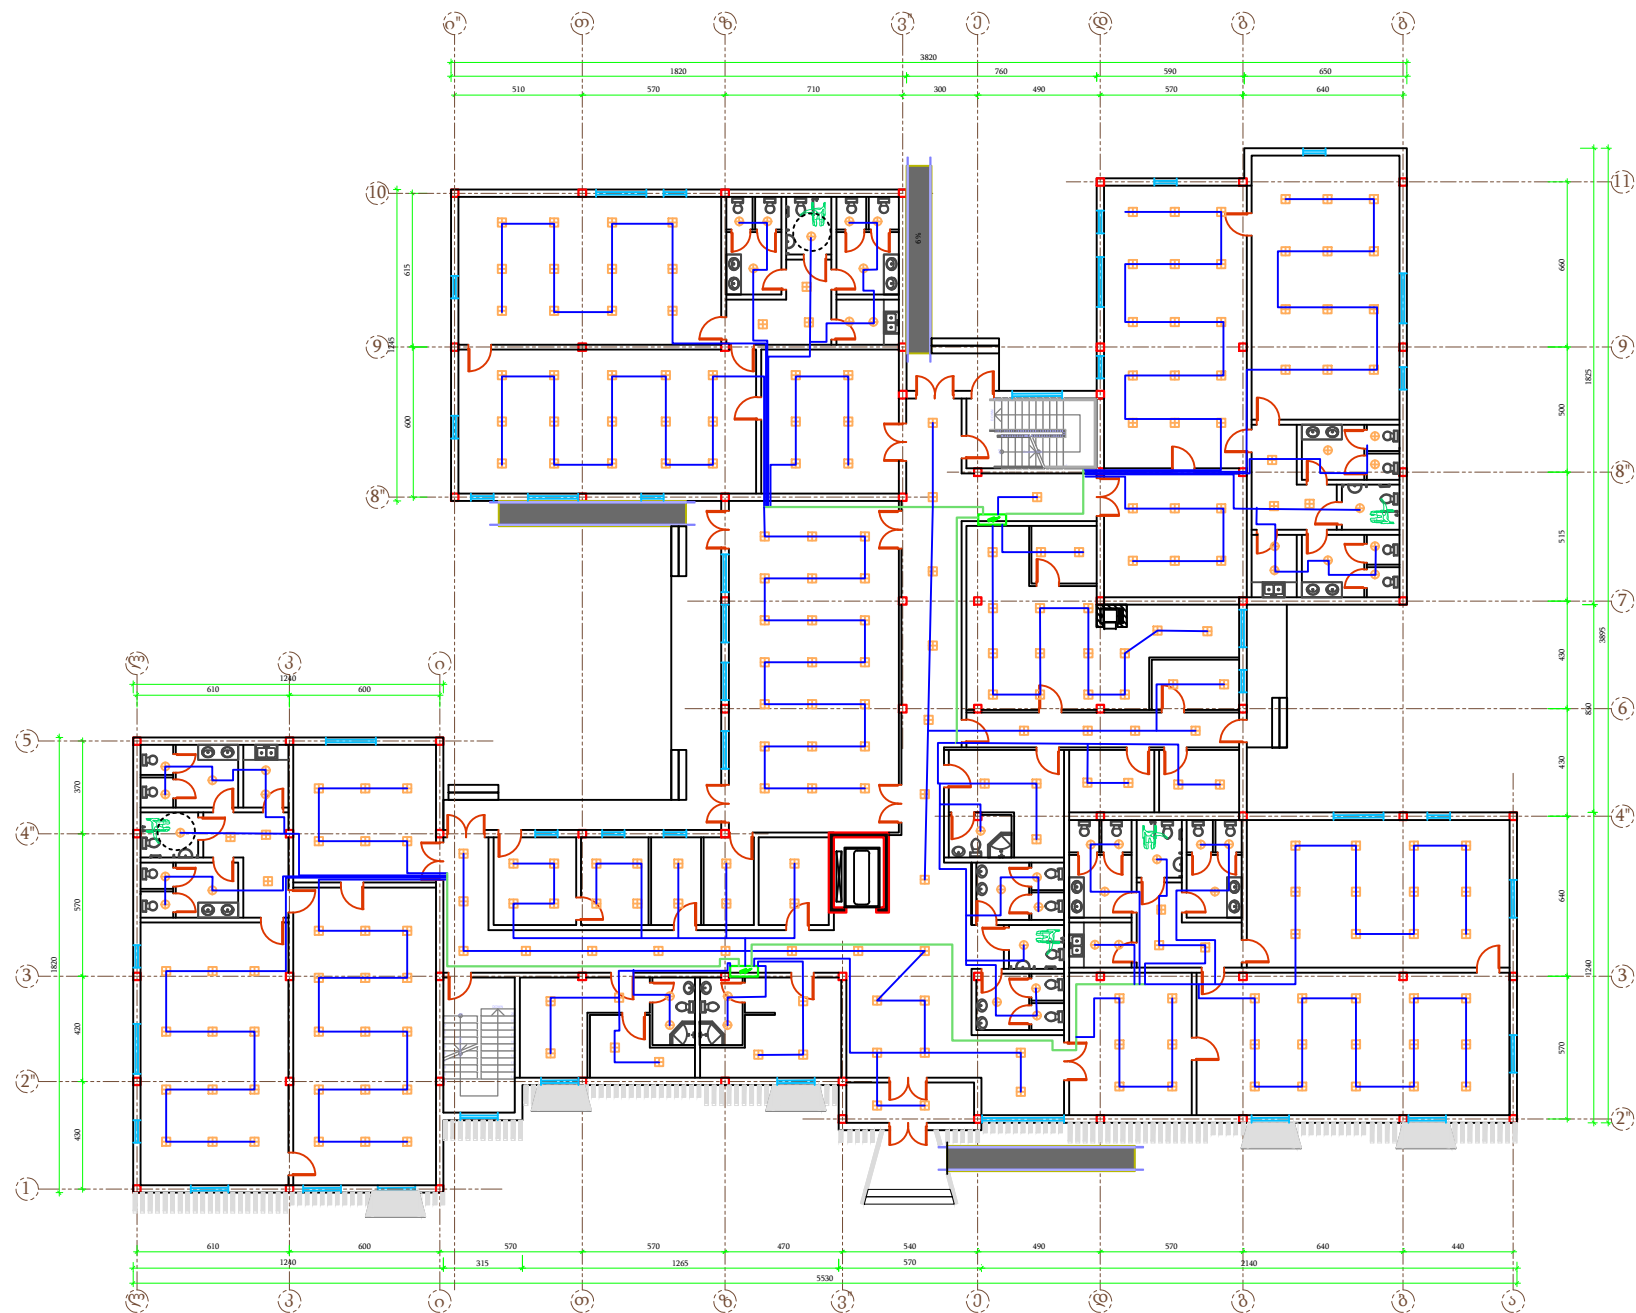

შპს "ფროექტი გრუპ"



პროექტის დასახელება :

ქალაქ ქობულთში, 9 კმ. აღმოსავლეთი ქუჩა №26-ში (ს/კ 20.42.06.990)
მდებარე სახელოსნო ბაღის მოწყობა

ნახაზის დასახელება :

I სართულის ელ. ქსელის გეგმა საანათებისთვის


ნახაზის
N

9

თარიღი

07.08.2020

Handwritten signature

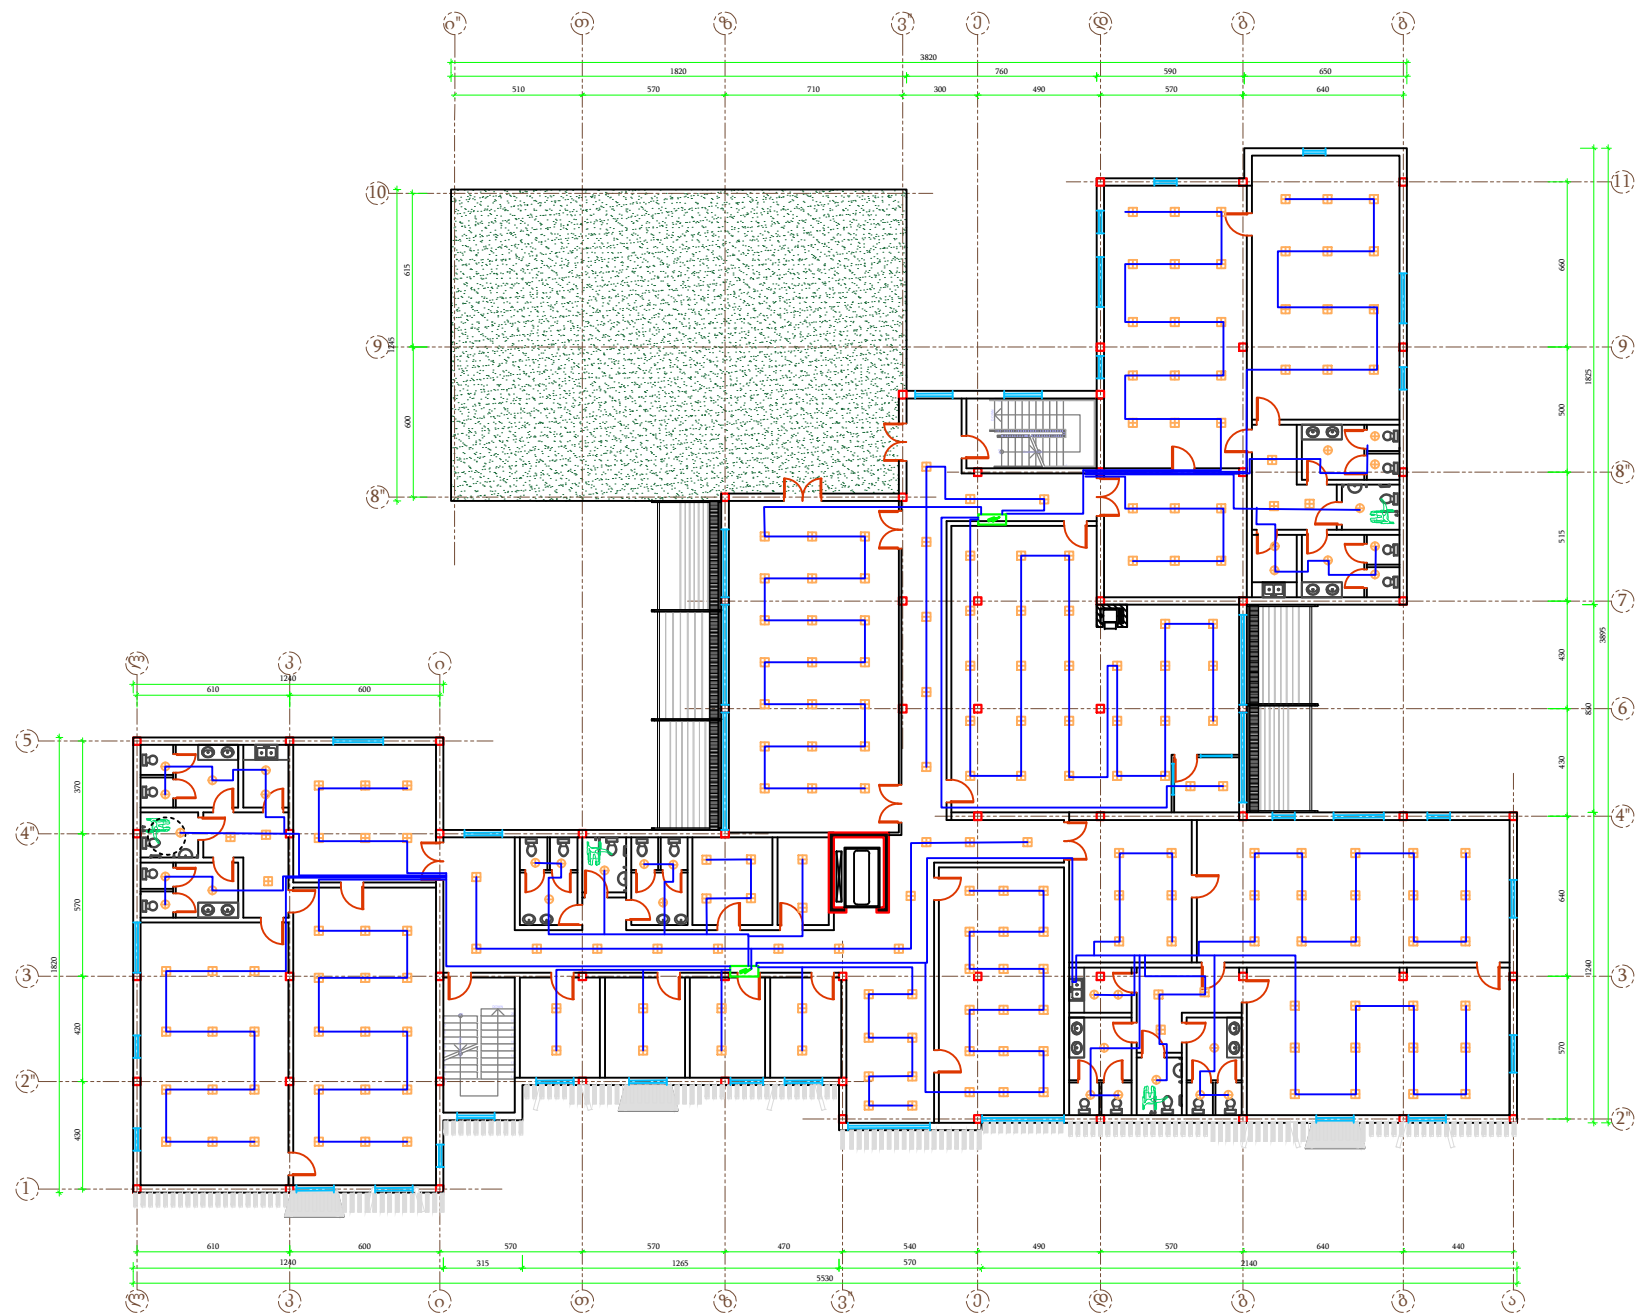

- ელ. კაბელი სპილენძის ძარღვიანი PVC 3x2.5mm² 1156 მ
- - LED სანათი 24W IP44 296 ცალი
- - დიოდური სანათი 24W IP54 62 ცალი
- ამომრთველ/ჩამრთველი 42 ცალი
- გამანაწილებელი კარადა კედელში ჩასამონტაჟებელი - 2ც

შპს "ფროექტი გრუპ"



Project Group

პროექტის დასახელება :

ქალაქ კობულეთში, 9 კმ-ის ტრასა №26-ში (სკ 20.42.06.990) მდებარე საავტომობილო გზის მოწყობა

ნახაზის დასახელება :

II სართულის ელ. ქსელის გეგმა სანათებისთვის


ნახაზის N

10

თარიღი

07.08.2020

Handwritten signature

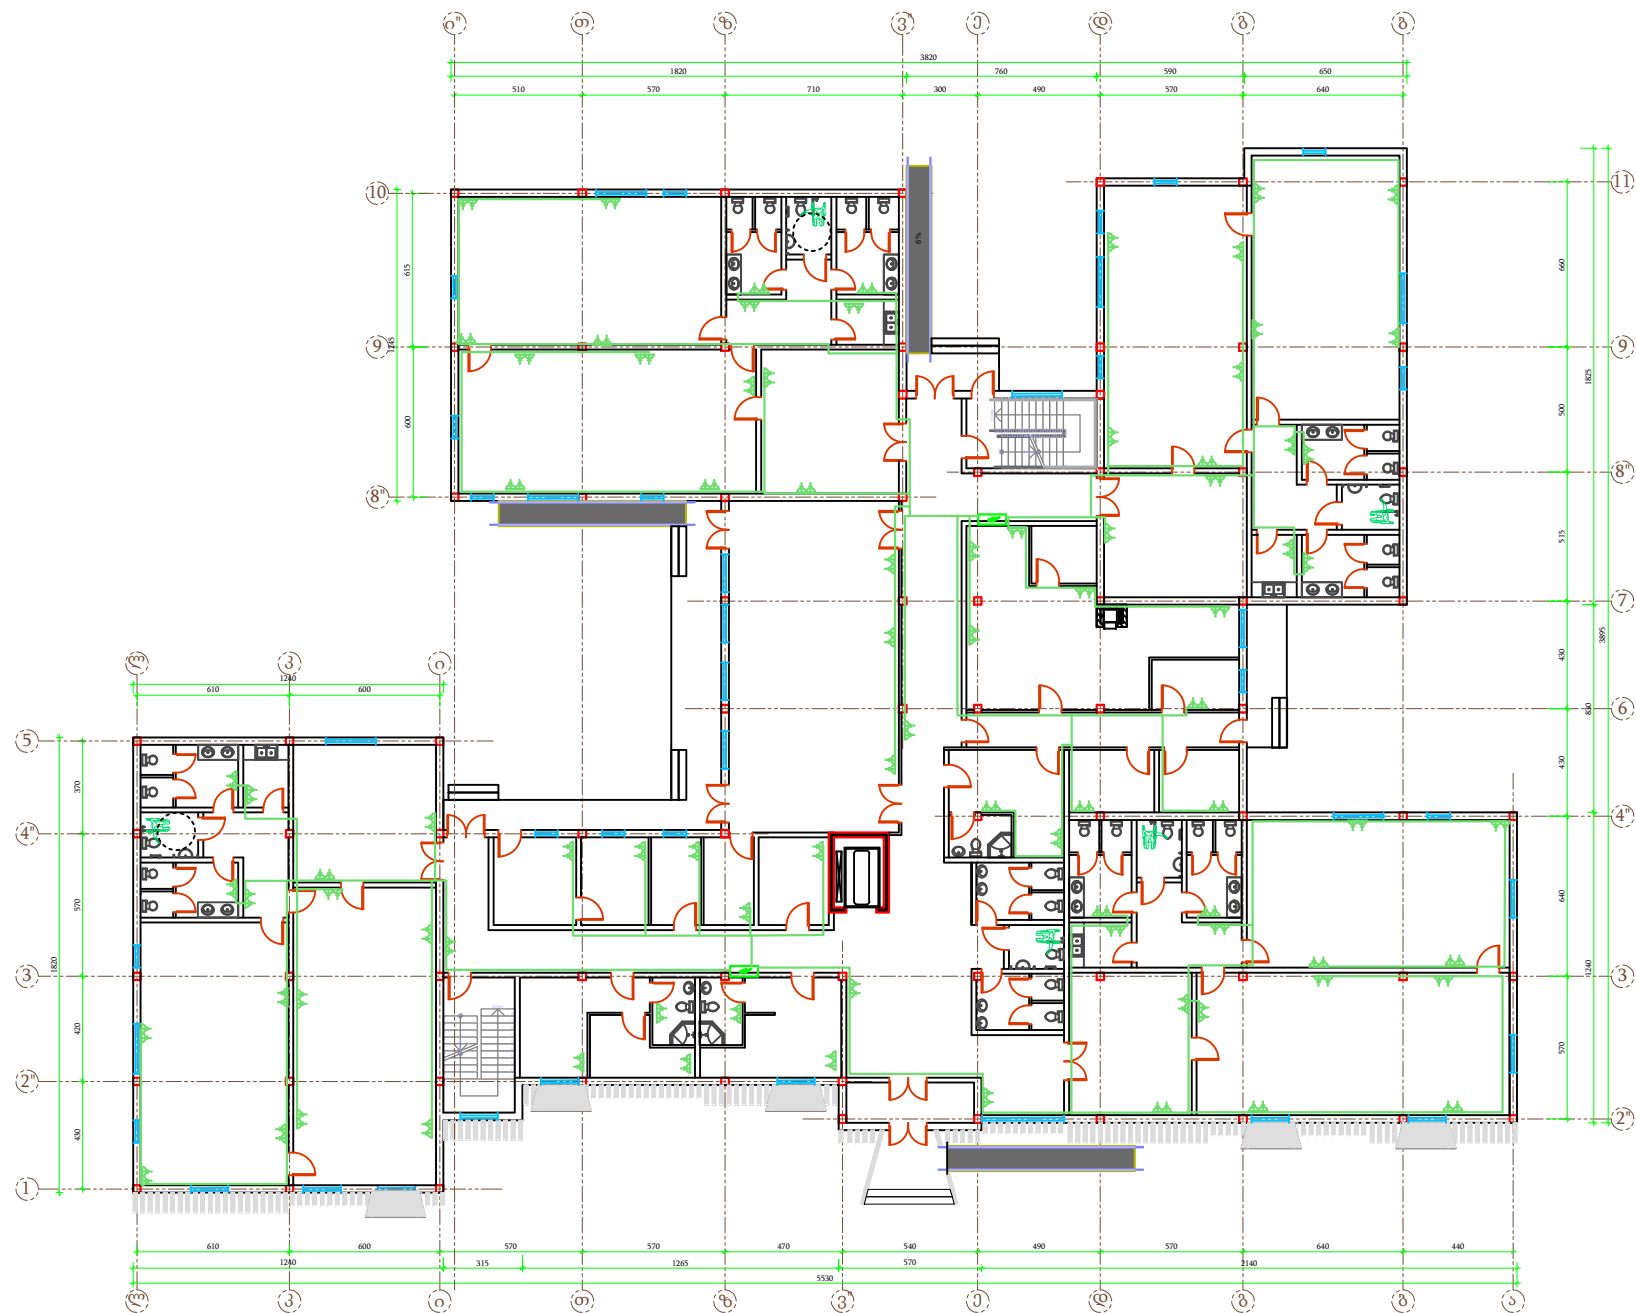

- ელ. კაბელი სპილენძის მარდიანი
PVC 3*48მ² 891 გრ/მ
- სამტეფსელო როზეტი
III დამიწების კონტურით 102ც
- გამანაწილებელი კარადა
კედელში ჩასამონტაჟებელი - 2ც

შპს "ფროექტი გრუპ"



პროექტის დასახელება :

ქალაქ ქობულეთში, 9 კარილის ქუჩა №26-ში (ს/კ 20.42.06.990)
მდებარე საბავშვო ბაღის მშენებლობა

ნახაზის დასახელება :

I სართულის ელ. ქსელის გეგმა სამტეფსელო


ნახაზის
N

11

თარიღი

07.08.2020

Handwritten signature

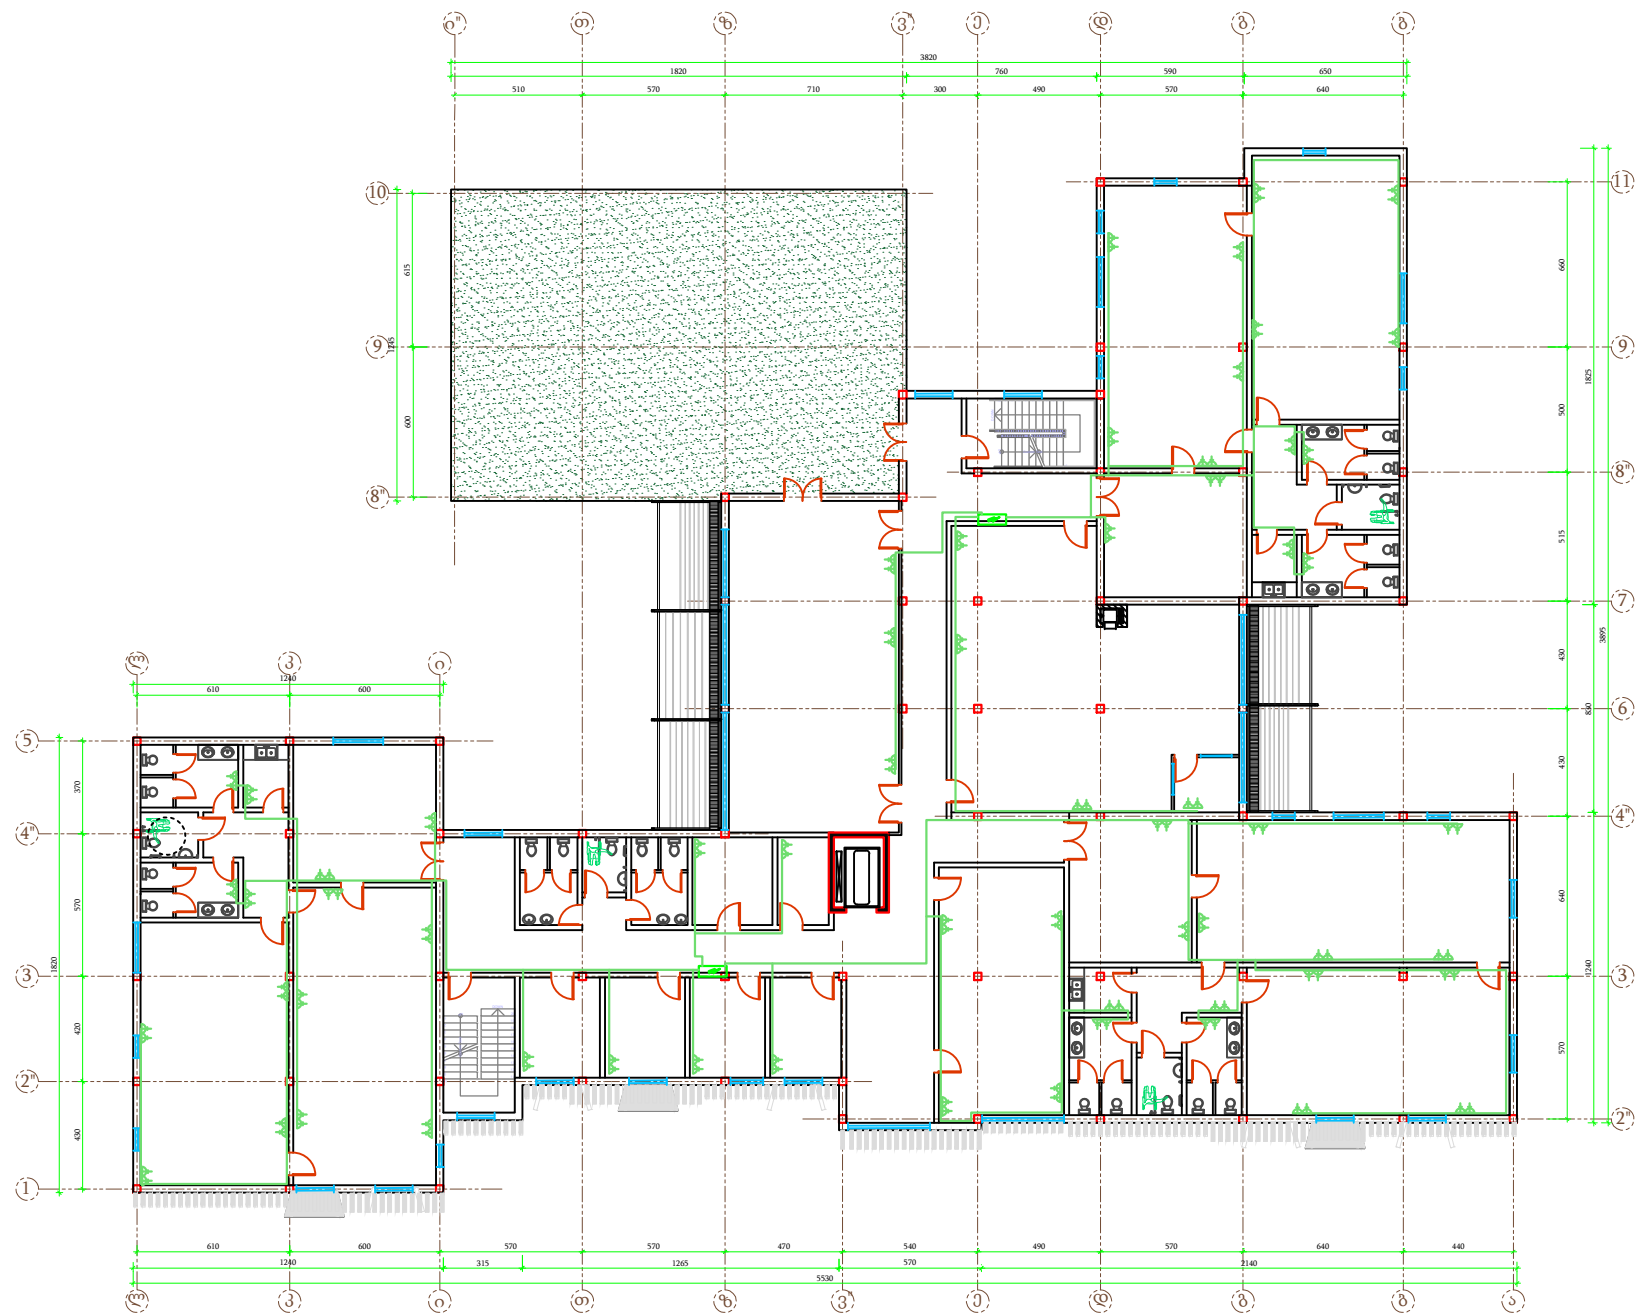

შპს "ფროექტი გრუპ"



Project Group

პროექტის დასახელება :

ქალაქ ქობულთში, 9 აპრილის ქუჩა №26-ში (ს/კ 20.42.06.990)
მდებარე საბავშვო ბაღის მშენებლობა

ნახაზის დასახელება :

II სართულის ელ. ქსელის გეგმა სამტევსლო


ნახაზის
N

12

თარიღი

07.08.2020


Handwritten signature

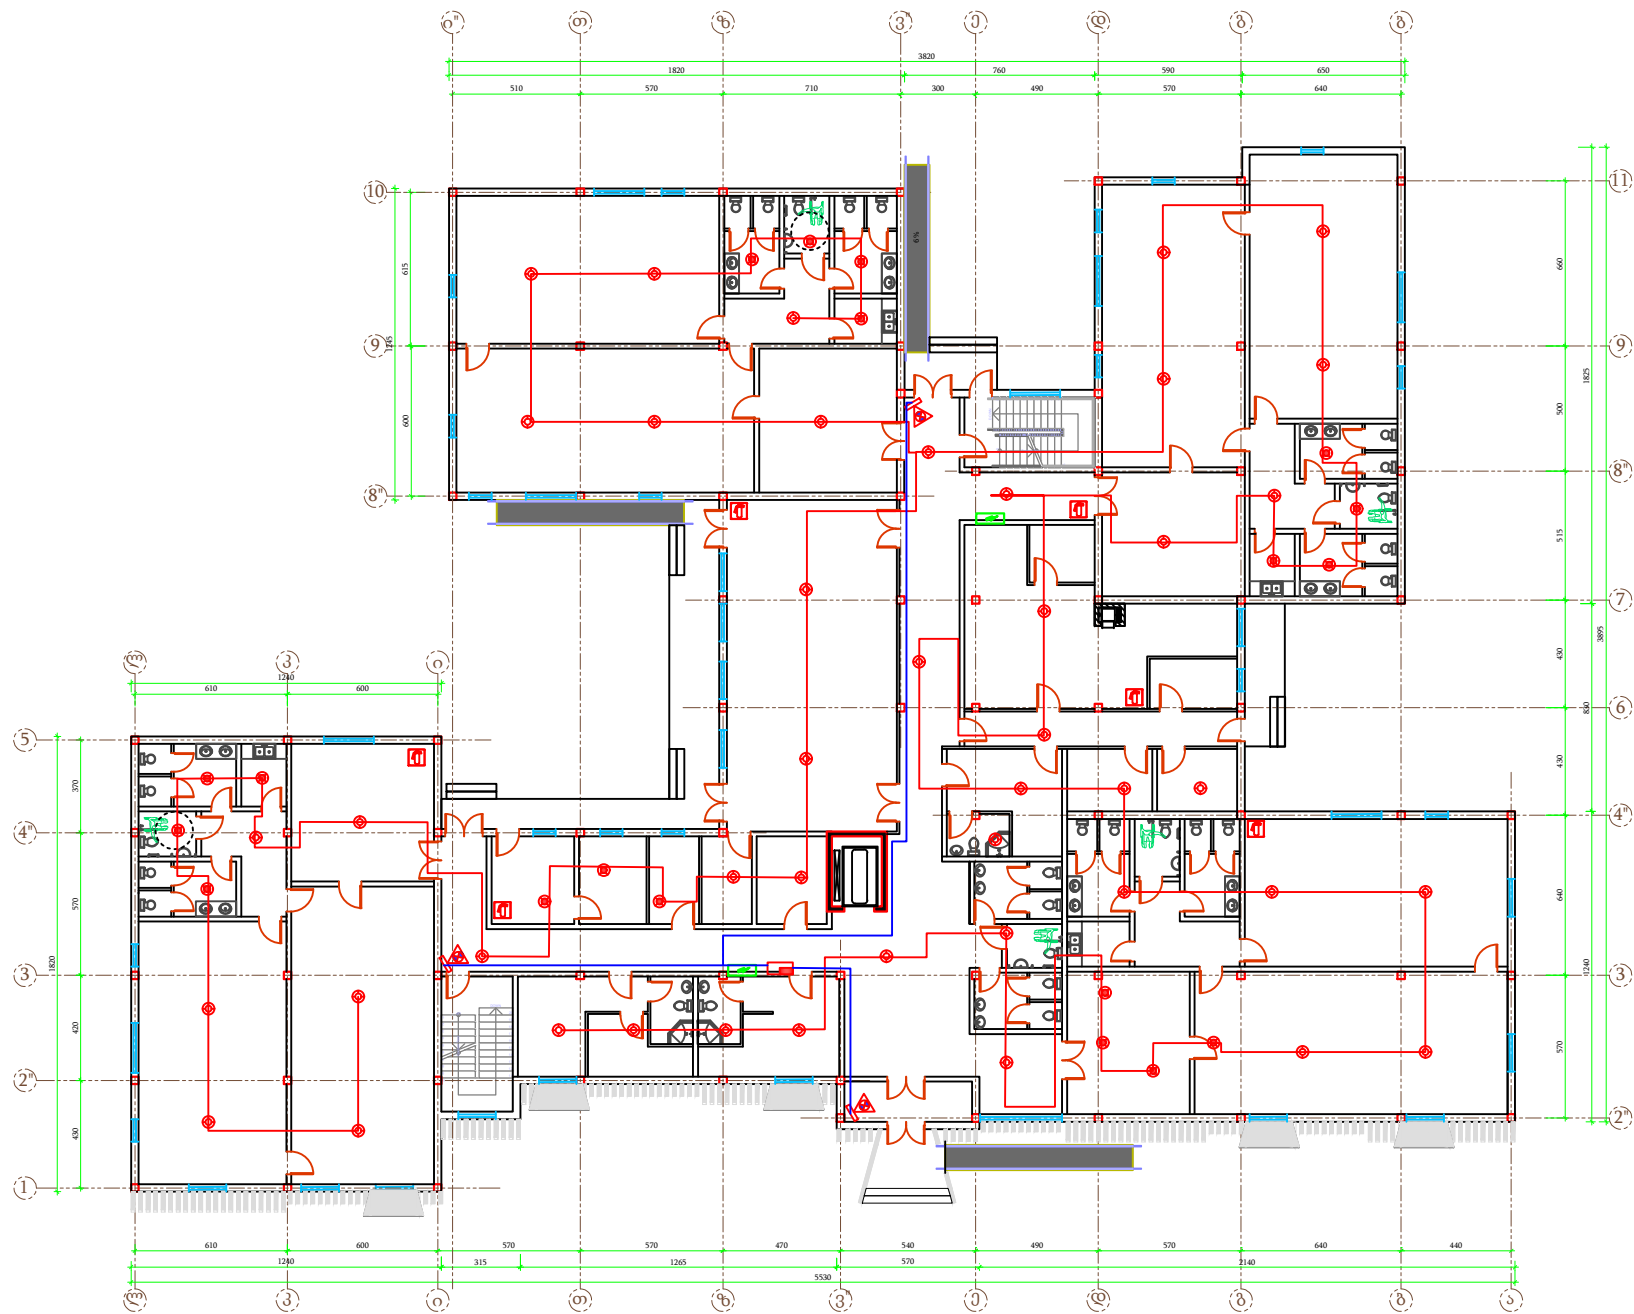

- | | | | | | |
|--|---|--|----------------------------------|--|--------------------|
| | - კაბელი 3*1.5 - 47 გრძ.მ | | - ოპტიკური კვამლ მუდუცი - 43ც | | - სირენა 24V DC 2ც |
| | - კაბელი TEV.2X2X0.8 - 190 გრძ.მ | | - ოპტიკური თბომამუდუცი - 16 ც | | - ცეცხლმამუდუცი 8ც |
| | - სახანძრო სიგნალიზაციის მართვის პულტი სამისამართო - 1ც | | - ხელით მამუდუციელი ლილაკი - 15ც | | |

მპს "ფროექტი გრუპ"		პროექტის დასახელება :		ნახაზის N	13
		ქალაქ კობულეთში, 9 პარტიის ქუჩა №26-ში (ს/კ 20.42.06.990) მდებარე სახანძრო ბაღის მშენებლობა		თარიღი	07.08.2020
		ნახაზის დასახელება :		I სართულის სახანძრო სიგნალიზაცია გეგმა	

Handwritten signature

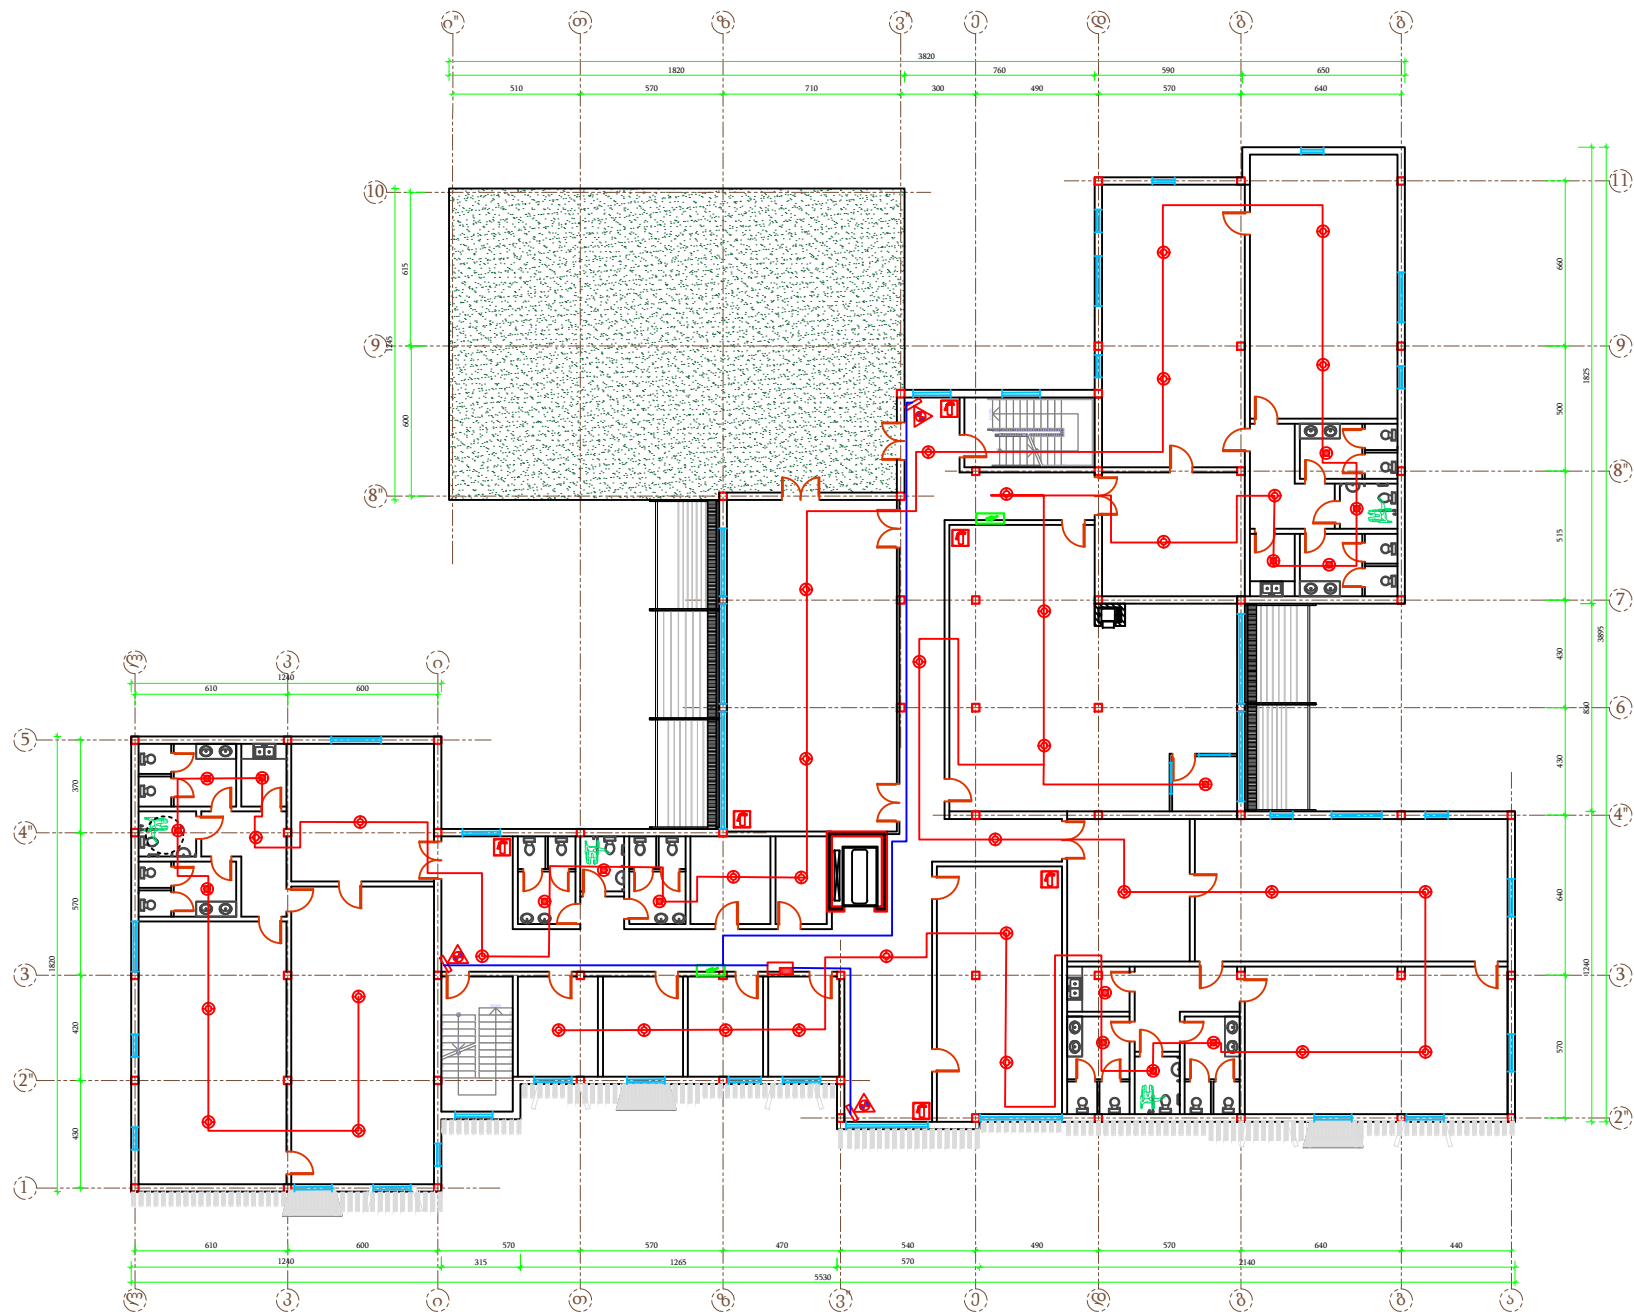

- - კაბელი 3*1.5 - 47 გრმ.მ
- - კაბელი TEV.2X2X0.8 - 190 გრმ.მ
- - სახანძრო სიგნალიზაციის მართვის პულტი - 1ც

- ⊙ - ოპტიკური კვამლ მალეფი - 34ც
- ⊗ - ოპტიკური თბომალეფი - 16 ც
- - ხელით მალეფებული ლილაკი - 15ც

- ⚡ - სირენა 24V DC 2ც
- ⬇ - ცეცხლმაქრი 8ც

შპს "ფროექტი გრუპ"



პროექტის დასახელება :

ქალაქ კობულეში, 9 აპრილის ქუჩა №26-ში (ს/კ 20.42.06.990)
მდებარე სახელოსნო ბაღის მშენებლობა

ნახაზის დასახელება :

II სართულის სახანძრო სიგნალიზაცია გეგმა


ნახაზის
N

14


თარიღი

07.08.2020






Handwritten signature

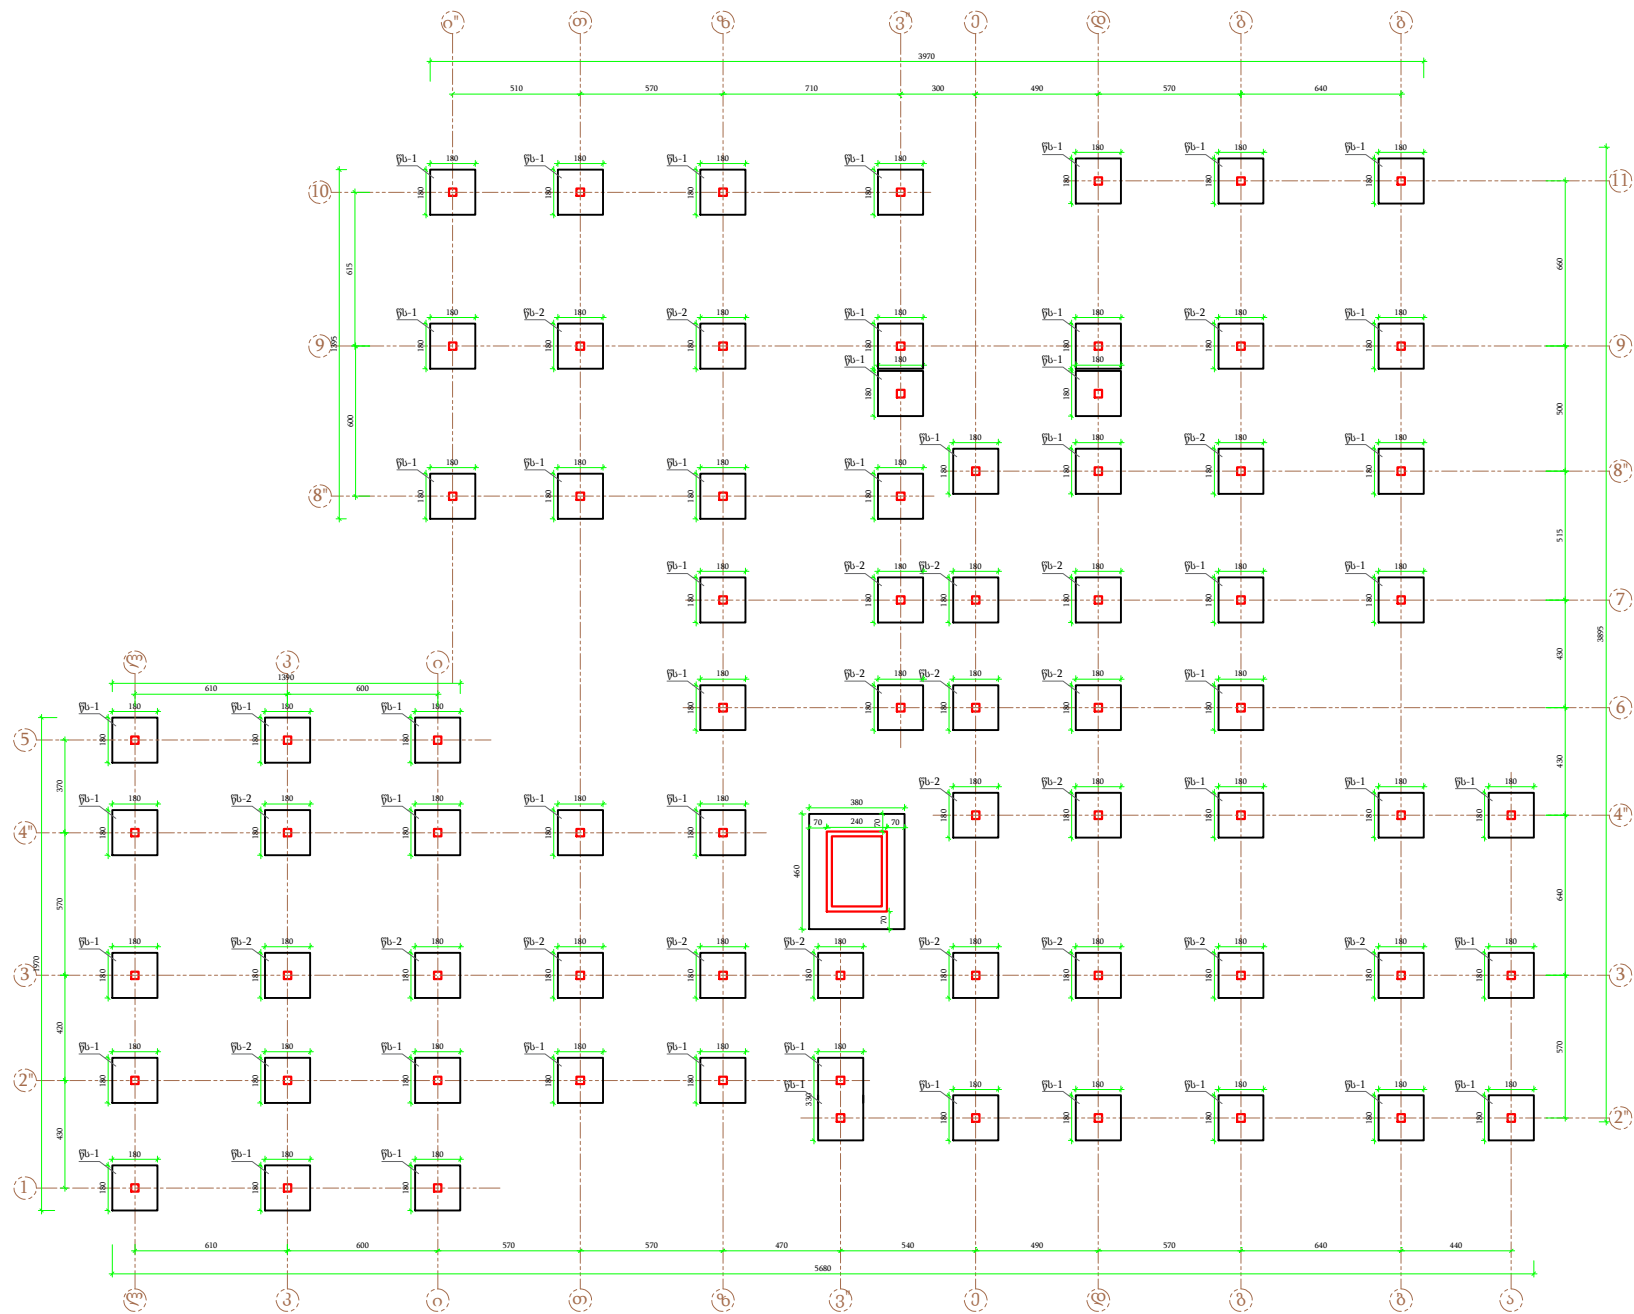

შპს "ფორექსტი გრუპ"	<u>პროექტის დასახელება :</u> ქალაქ კობულეში, 9 კმ.აღმოსავლეთი ქუჩა №26-ში (ს/კ 20.42.06.990) მდებარე საპროექტო ბაღის მშენებლობა	ნახაზის N	
	<u>ნახაზის დასახელება :</u> წარმომადგენელი საპროექტო მომსახურების გეგმა	თარიღი	07.08.2020
			


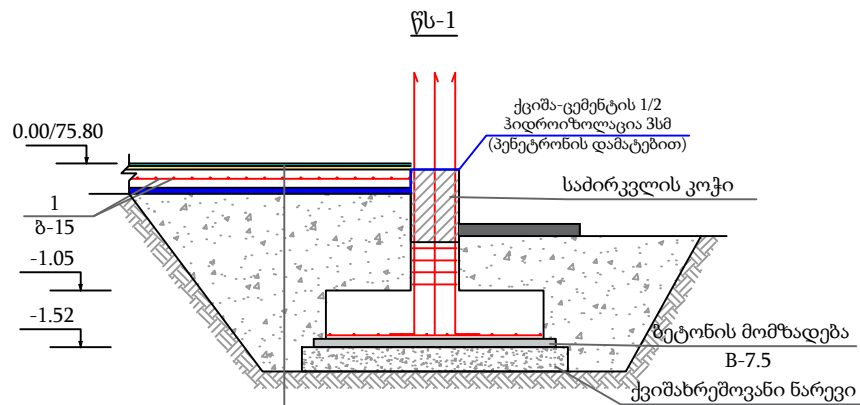


1. იატაკი -2 სმ
- 1.1 წებოცემენტი
2. ცემენტის ხსნარი -5 სმ
3. არმირებული ბეტონის ფუძე 15 სმ
- 3.1 ბეტონი B 20,
- 3.2 არმირებული Ø12 A-III, ბიჯი 20 სმ
4. ცხელი ბიტუმი ფენა 5სმ
5. ქვიშა ხრეშოვანი ნარევი-147 სმ

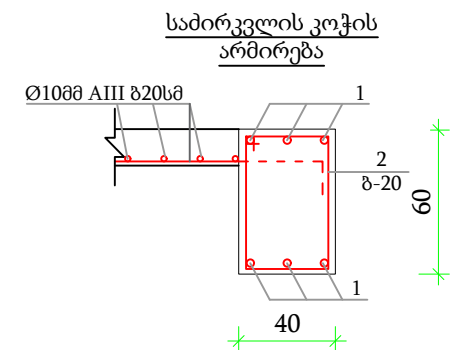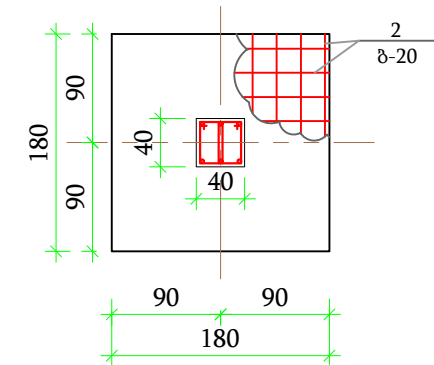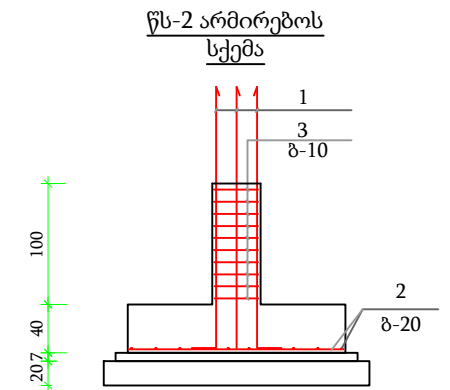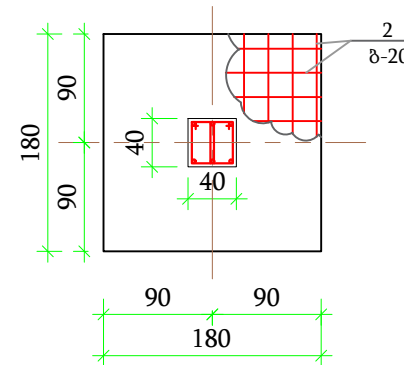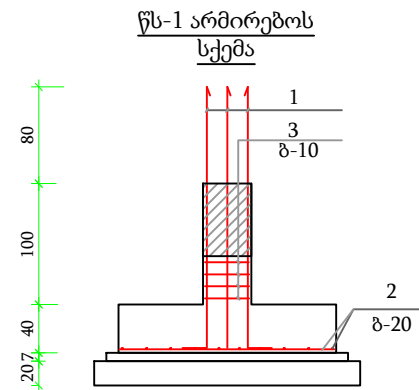

	მპს "ფროექტი გრუპ"	პროექტის დასახელება :		ნახაზის N	
		ქალაქი: ქობულეთი, 9 აპრილის ქუჩა №26-ში (ს/კ 20.42.06.990) მდებარე საბავშვო ბაღის მშენებლობა		თარიღი	30.03.2020
		ნახაზის დასახელება :		სამირკვლის დეტალები	


წრილი 1-1

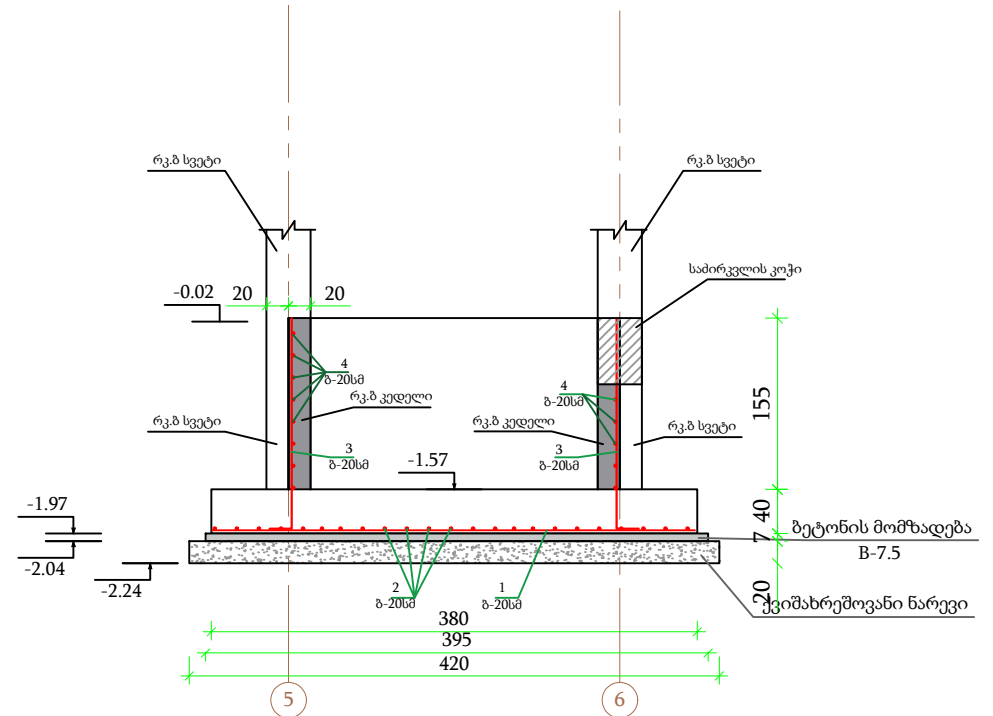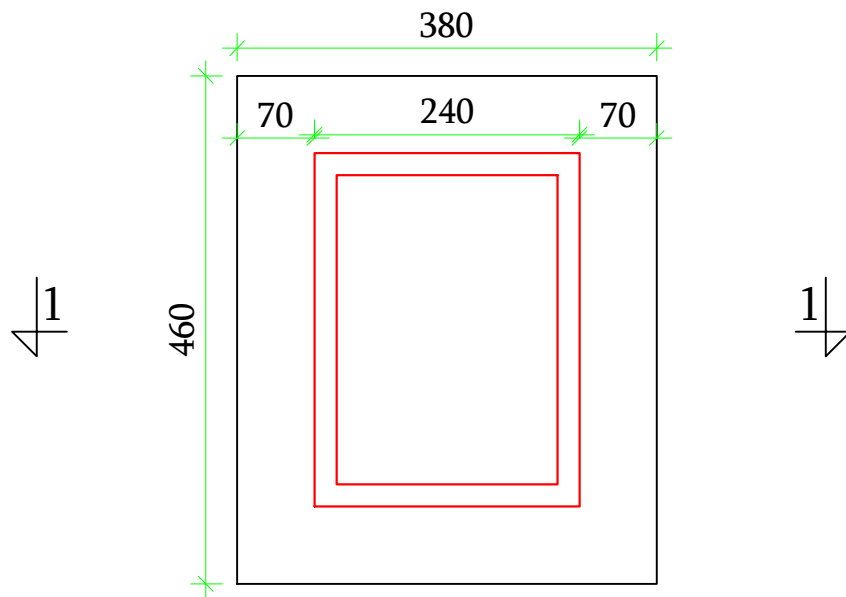

ლიფტის შახტის კედელი და ფინდამენტი


პოზ	ესკიზი	Øმმ	სიგრძე სმ	რ-ბა ც	საერთო სიგრძე მ	წონა კგ
1		16 AIII	435	23	100.05	160.08
2		16 AIII	495	26	128.7	205.92
3		16 AIII	215	69	148.35	237.36
4	დაიჭრას ადგილზე	10 AIII	1360	8	108.8	67.456
ბეტონი B22.5 მ³						12.8

	პროექტის დასახელება :		ნახაზის N	
	ქალაქი: ქობულეთი, 9 აპრილის ქაზა №26-ში (ს/კ 20.42.06.990) მდებარე საბაგეო ბაღის მხრებზე		თარიღი	30.03.2020
	ნახაზის დასახელება : ლიფტის შახტის მონოლითური საძირკველი და კედელი			

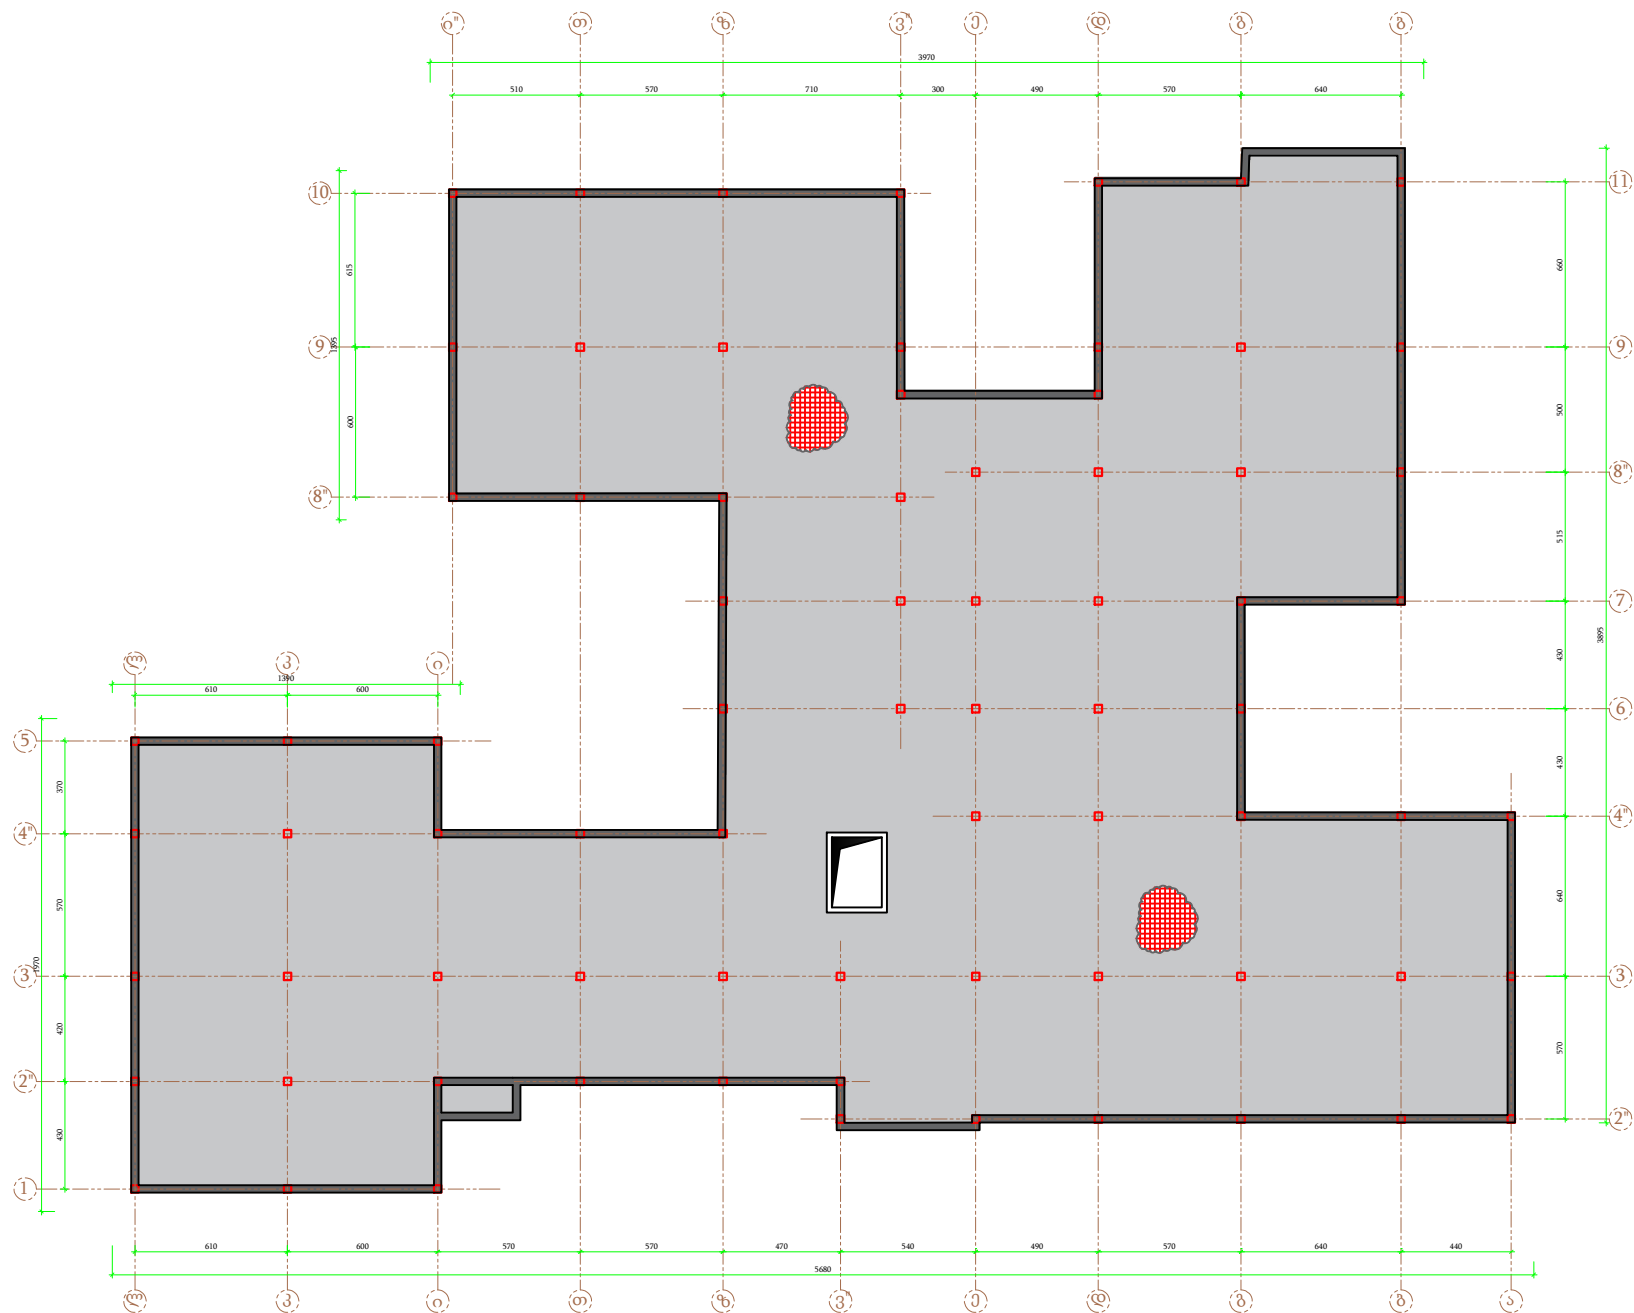


შპს "ფროექტი გრუპ" 	პროექტის დასახელება :		ნახაზის N	2
	ქალაქ ქობულთში, 9 პარისის ქუჩა №26-ში (ს/კ 20.42.06.990) მდებარე საბავშვო ბაღის მშენებლობა		თარიღი	07.08.2020
	წერტილოვანი საპირკველის მოწყობის გეგმა			

ჰრილი 1-1

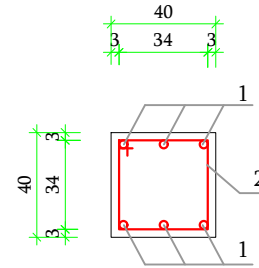



სვეტის არმირების სქემა

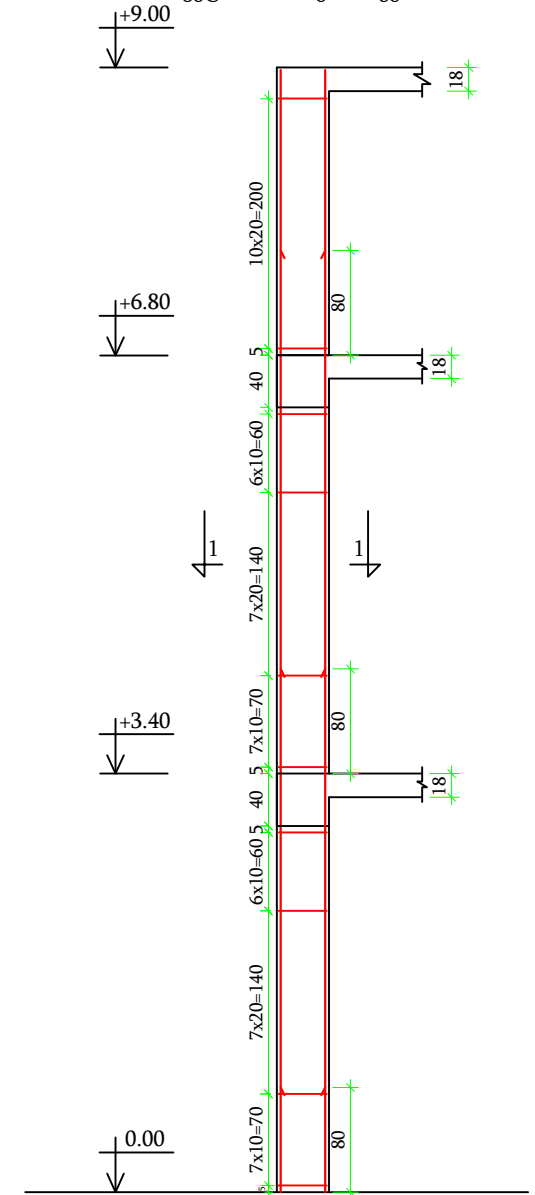

სვეტები 74 ც I სართული						
პოზ	ესკიზი	Øმმ	სიგრძე სმ	რ-ბა ც	საერთო სიგრძე მ	წონა კგ
1	420	18 AIII	420.0	444.0	1864.8	3729.6
2	33 33 80 80	8 AI	148.0	1480.0	2190.4	876.2
ბეტონი B22.5 მ³		74*3*0.16				35.52

სვეტები 64 ც II სართული						
პოზ	ესკიზი	Øმმ	სიგრძე სმ	რ-ბა ც	საერთო სიგრძე მ	წონა კგ
1	340	18 AIII	340.0	384.0	1305.6	2611.2
2	33 33 80 80	8 AI	148.0	1408.0	2083.8	833.5
ბეტონი B22.5 მ³		64*3*0.16				30.72

შპს "ფროექტ გრუპი"	პროექტის დასახელება :	ნახაზის N	5
	ქალაქი: თბილისი, 9 კარლის ქუჩა №26-ში (ს/კ 20.42.06.990) მდებარე საბავშვო ბაღის მშენებლობა	თარიღი	30.03.2020
	ნახაზის დასახელება :		
სამშენებლო დეტალები			

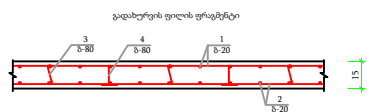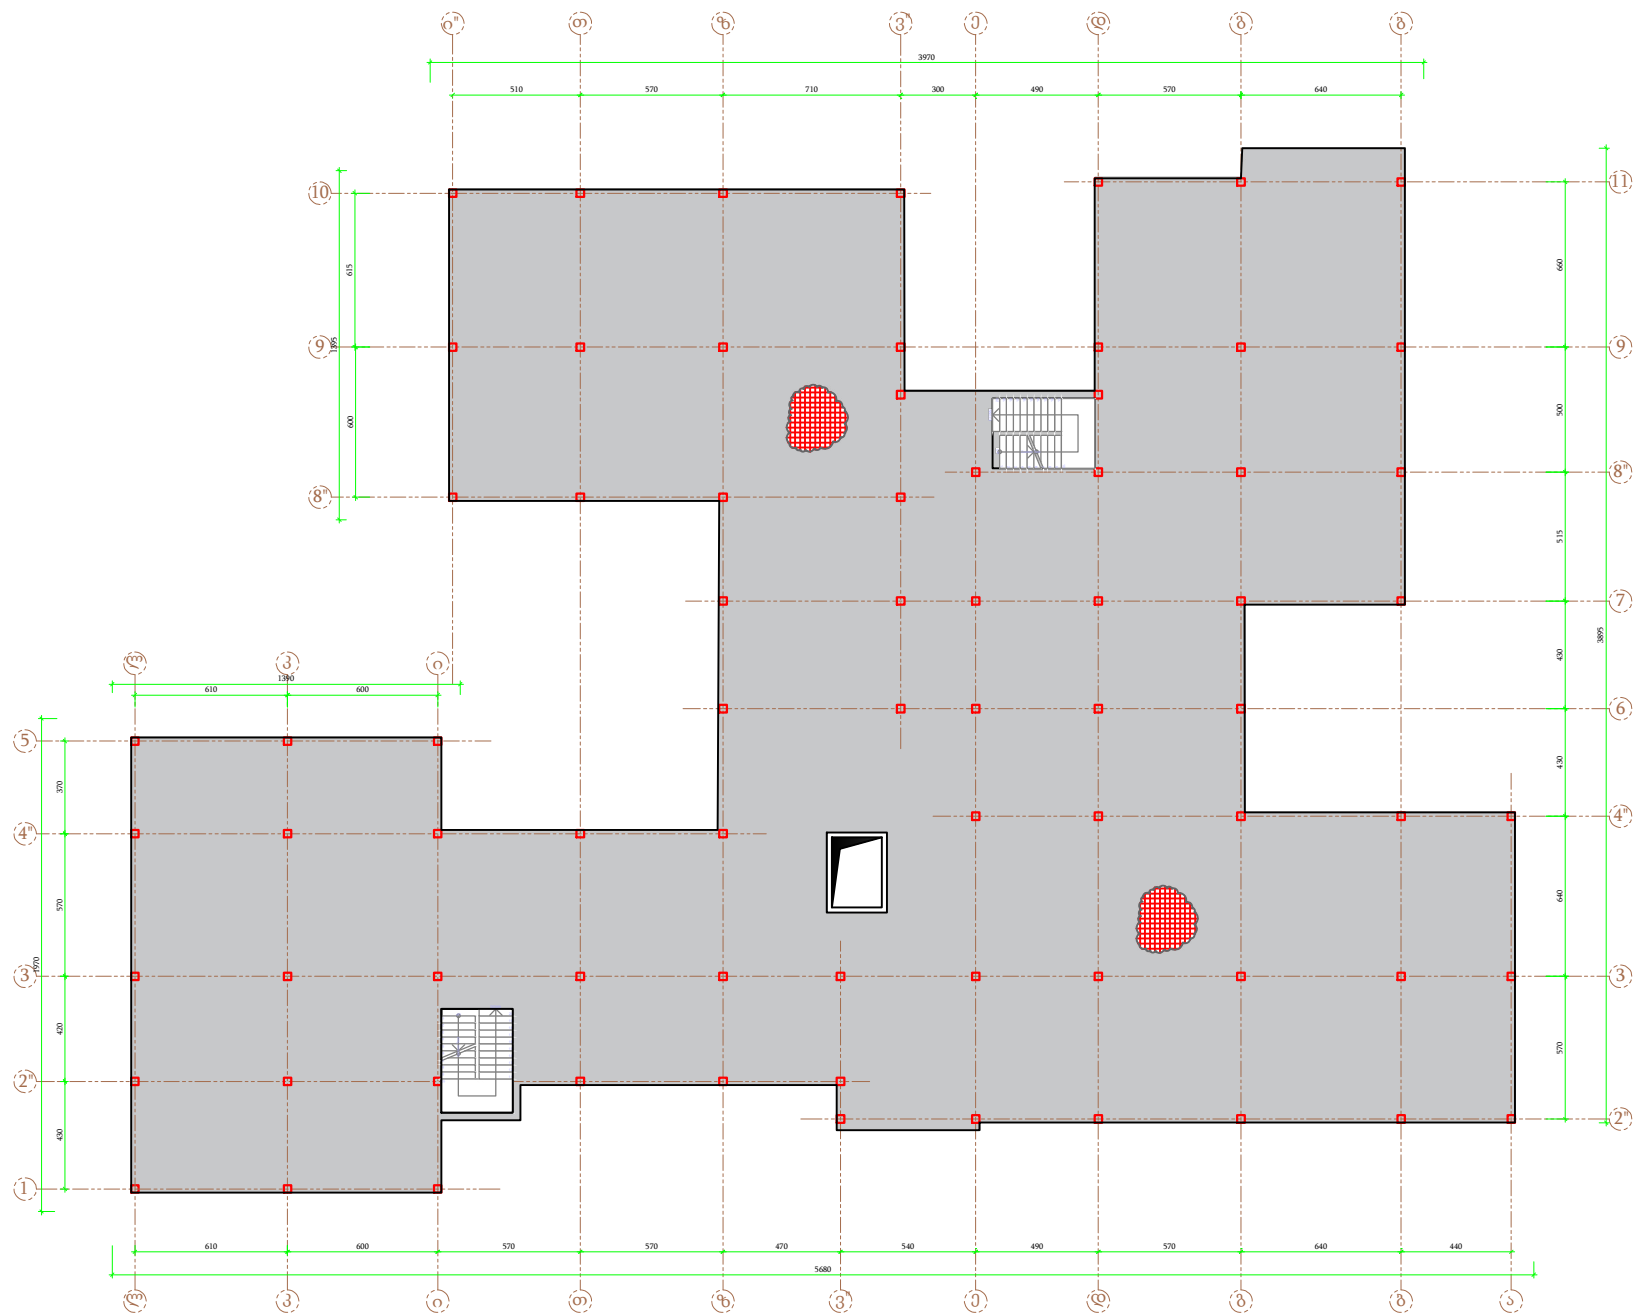

შპს "ფროექტი გრუფ"



პროექტის დასახელება :

ქალაქ კობულეთში, 9 აპრილის ქუჩა №26-ში (ს/კ 20.42.06.990)
მდებარე საბავშვო ბაღის მშენებლობა


ნახაზის დასახელება :

გადახურვის ფილა +3.40 ნიშნულზე


ნახაზის
N

თარიღი 07.08.2020


Handwritten signature

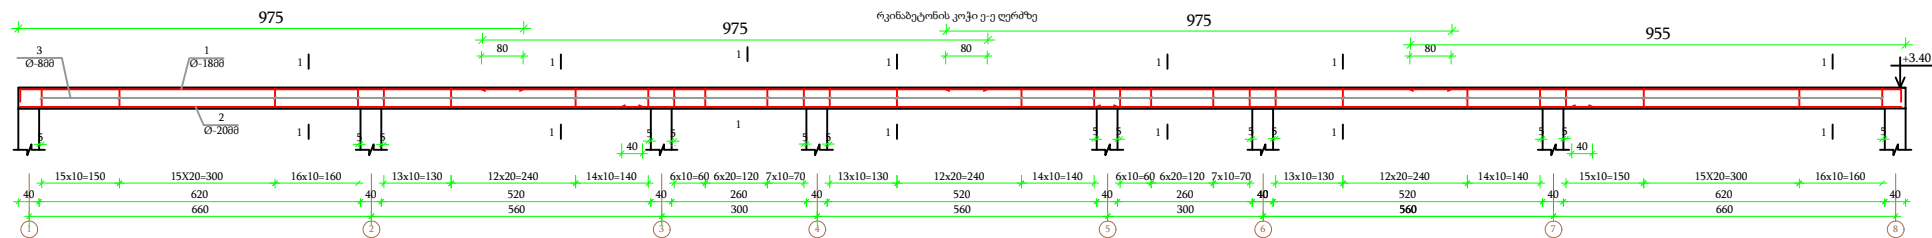


პრილი 1-1

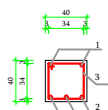


რიგელი ვ-ვ ღერძზე					
პოზ	ესკიზი	Øმმ	სიგრძე სმ	რ-ბა	წინა კვ
1	1-ბინარის შესახებ	18 AIII	3940	2	79
2	დაიჭრას ადგილობზე	20 AIII	3880	3	116
3	8 AI	148	248	367	147
ბეტონი B22.5 მ³					5.82

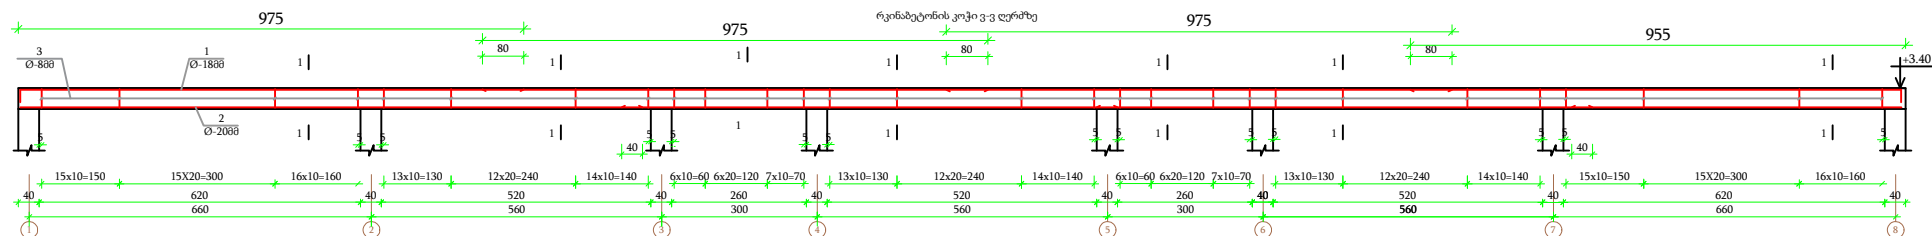


პრილი 1-1

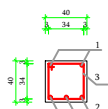

რიგელი ვ-ვ ღერძზე					
პოზ	ესკიზი	Øმმ	სიგრძე სმ	რ-ბა	წინა კვ
1	1-ბინარის შესახებ	18 AIII	3940	2	79
2	დაიჭრას ადგილობზე	20 AIII	3880	3	116
3	8 AI	148	248	367	147
ბეტონი B22.5 მ³					5.82

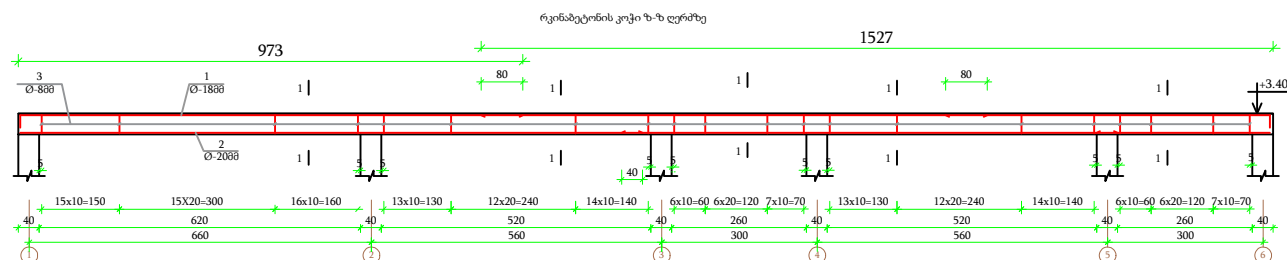


პრილი 1-1

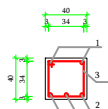


რიგელი ზ-ზ ღერძზე					
პოზ	ესკიზი	Øმმ	სიგრძე სმ	რ-ბა	წინა კვ
1	1-ბინარის შესახებ	18 AIII	2560	2	51
2	დაიჭრას ადგილობზე	20 AIII	2500	3	75
3	8 AI	148	162	240	96
ბეტონი B22.5 მ³					3.87

შპს "ფროექტი გრუპ"  Project Group	პროექტის დასახელება :		ნახაზის N	
	ქალაქ კობულეთში, 9 აპრილის ქუჩა №26-ში (ს/კ 20.42.06.990) მდებარე საავტომობილო გზის მშენებლობა		თარიღი	10.11.2019
	პრინა-ბეტონის რიგელები +3.40 ნიშნულზე			

კიბის უჯრედი 1


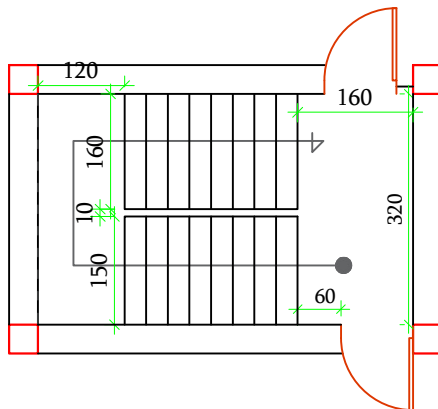


მონოლითური რკ. ბეტონის კიბეები N1						
პოზ	ესკიზი	Øმმ	სიგრძე სმ	რ-ბა ც	საერთო სიგრძე მ	წონა კგ
1		16 AIII	460	9	41.4	65
2	დაიკრას ადგილზე	10 AIII	145	240	348	216
3		16 AIII	60	27	16.2	26
4		8 AIII	65	140	91	36
5		8 AI	27	140	37.8	15
6	დაიკრას ადგილზე	16 AIII	75	4	3	5
7	დაიკრას ადგილზე	16 AIII	155	8	12.4	20
ბეტონი B22.5 მ³						8.4

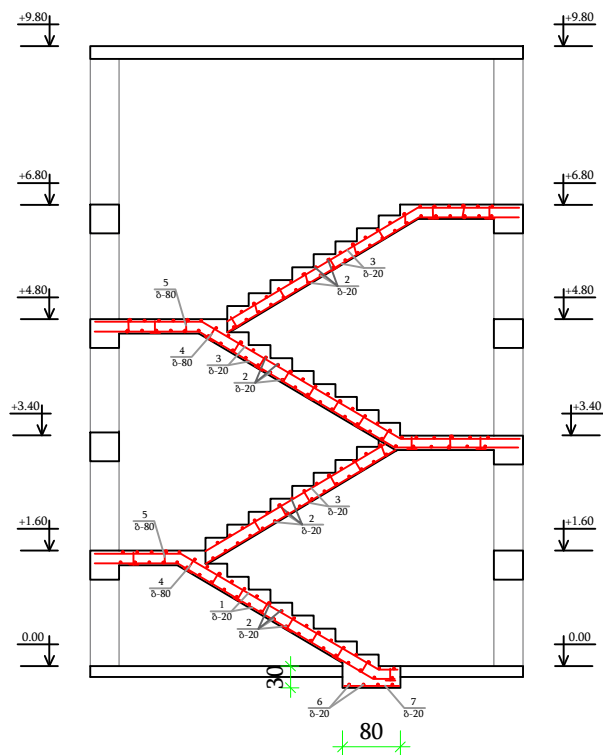

მონოლითური რკ. ბეტონის კიბეები N2						
პოზ	ესკიზი	Øმმ	სიგრძე სმ	რ-ბა ც	საერთო სიგრძე მ	წონა კგ
1		16 AIII	460	9	41.4	65
2	დაიკრას ადგილზე	10 AIII	145	140	203	126
3		16 AIII	60	9	5.4	9
4		8 AIII	65	80	52	21
5		8 AI	27	80	21.6	9
6	დაიკრას ადგილზე	16 AIII	75	4	3	5
7	დაიკრას ადგილზე	16 AIII	155	8	12.4	20
ბეტონი B22.5 მ³						4.06



შპს "ფორუგეთ გრუპ"	პროექტის დასახელება :	ნახაზის N	
	ქალაქ კობულეში, 9 აპრილის ქუჩა №26-ში (ს/კ 20.42.06.990) მდებარე საბავშვო ბაღის მშენებლობა	თარიღი	10.11.2019
	ნახაზის დასახელება :		
	მონოლითური რკ. ბეტონის კიბეები		

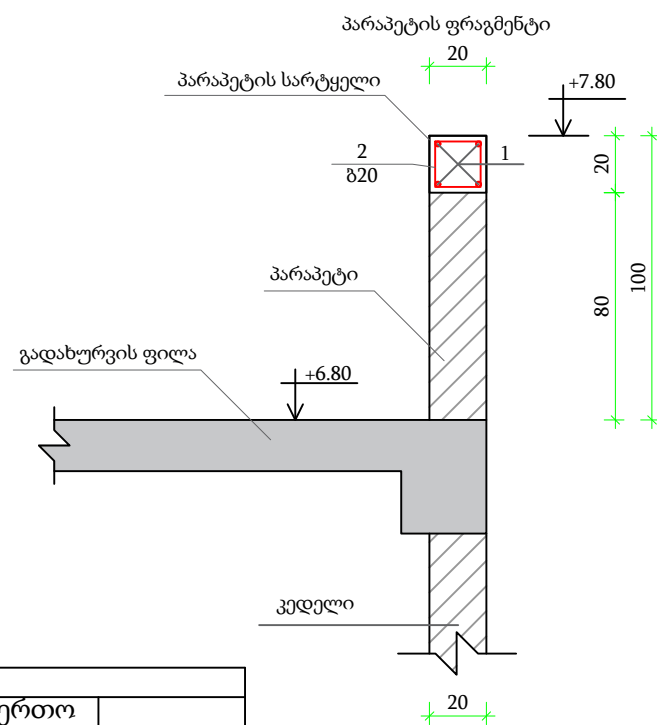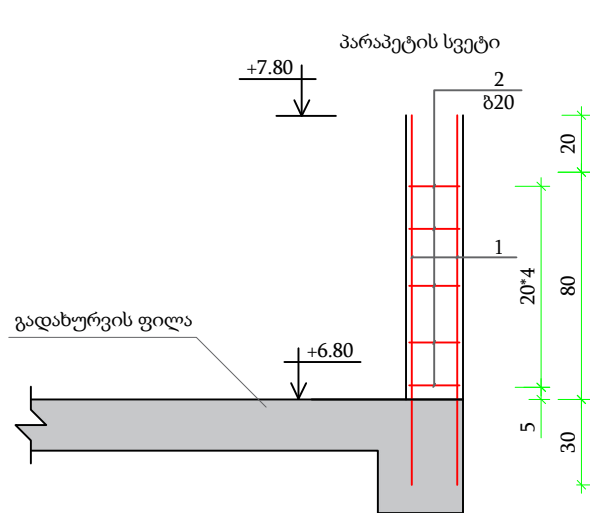

პარაპეტის სვეტები						
პოზ	ესკიზი	Øმმ	სიგრძე სმ	რ-ბა ც	საერთო სიგრძე მ	წონა კგ
1	დაიჭრას ადგილზე	12 AIII	130	72	94	86
2		6 AI	70	72	50	11
ბეტონი B22.5 მ³						0.72
პარაპეტის სარტყელი						
1	დაიჭრას ადგილზე	12 AIII	8200	4	328	302
2		6 AI	70	185	130	29
ბეტონი B22.5 მ³						3

შენიშვნა: - ზომები მოცემულია სანტიმეტრებში

	პროექტის დასახელება :		ნახაზის N	
	ქალაქი: თბილისი, 9 აპრილის ქუჩა №26-ში (ს/კ 20.42.06.990) მდებარე საბავშვო ბაღის მშენებლობა		თარიღი	10.11.2019
	ნახაზის დასახელება :		პარაპეტის სვეტი და სარტყელი	

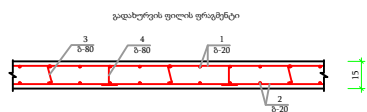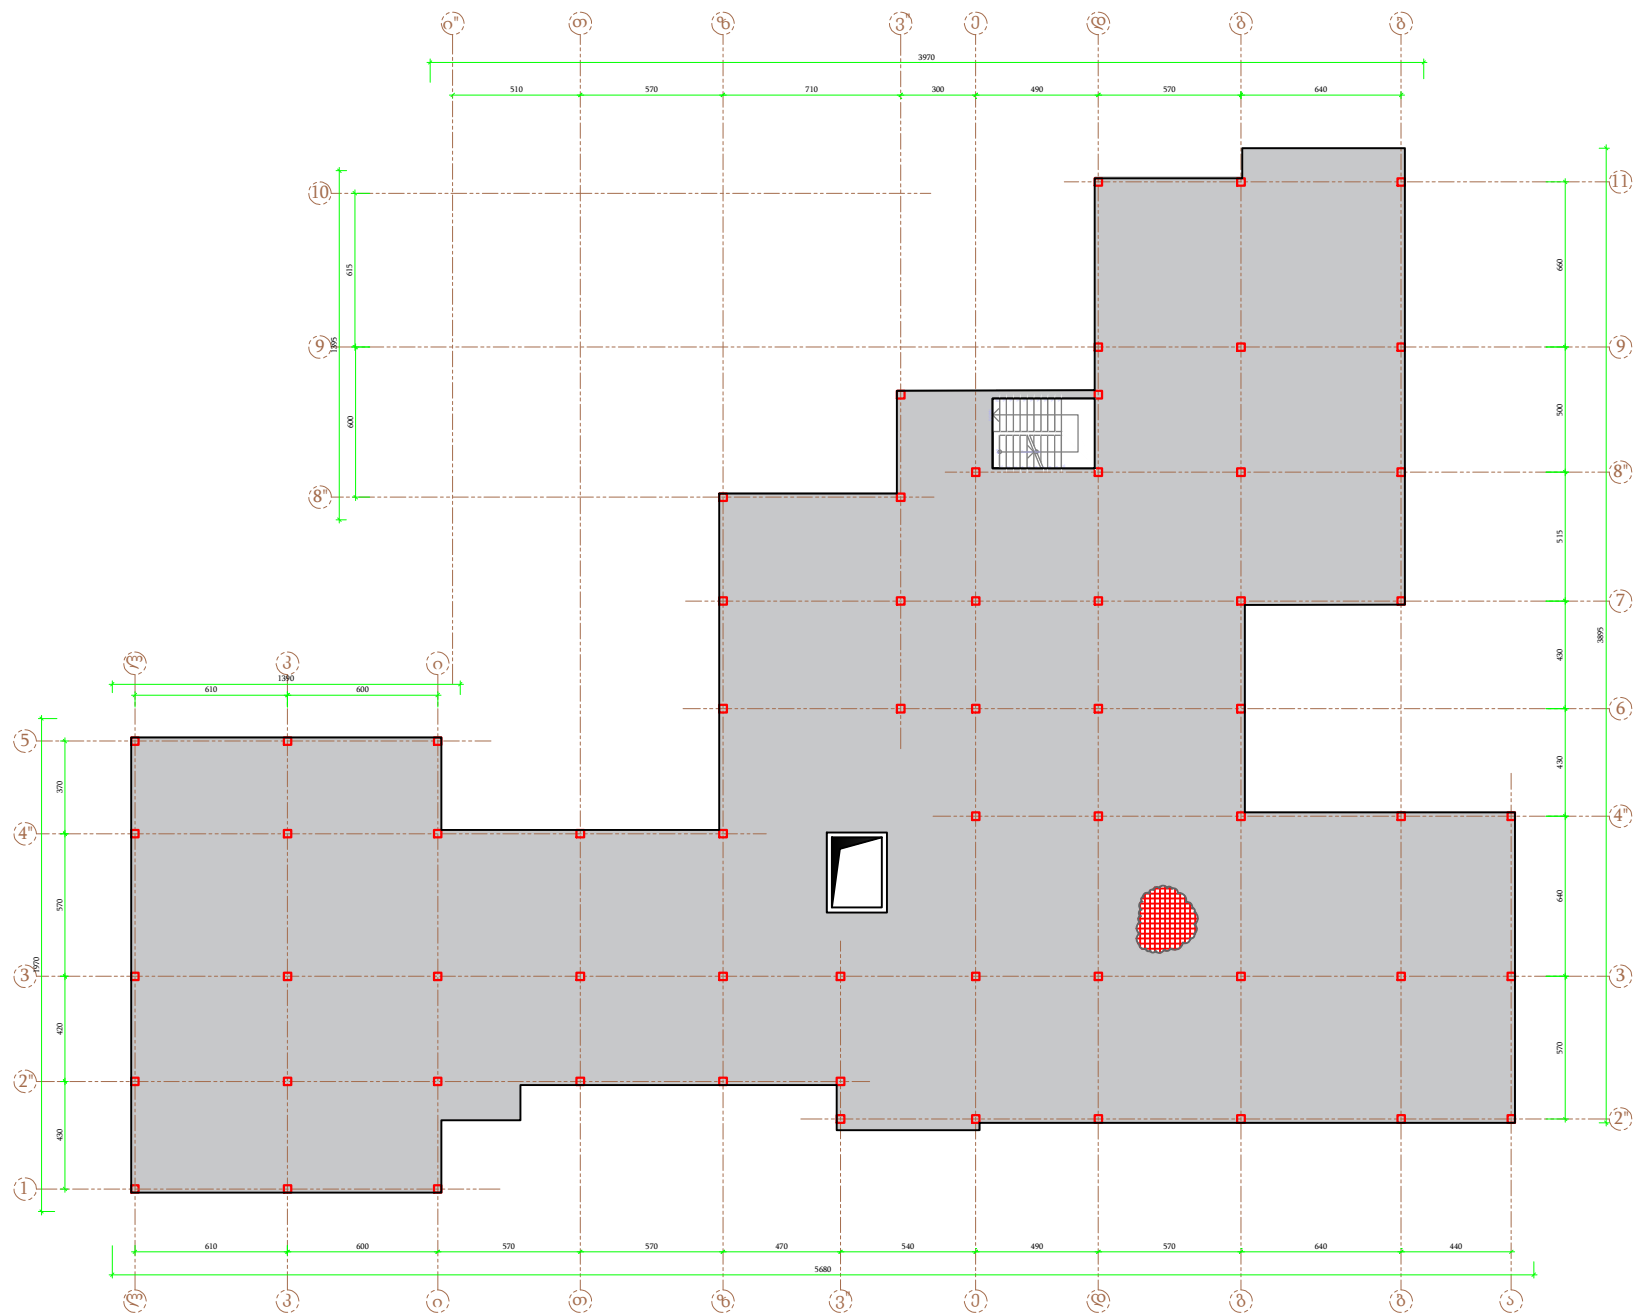

შპს "ფროექტი გრუპ"



პროექტის დასახელება :

ქალაქ კობულეთში, 9 აპრილის ქუჩა №26-ში (ს/კ 20.42.06.990)
მდებარე საბავშვო ბაღის მშენებლობა


ნახაზის დასახელება :

გადახურვის ფილა +6,80 ნიშნულზე


ნახაზის
N

თარიღი 07.08.2020


Handwritten signature

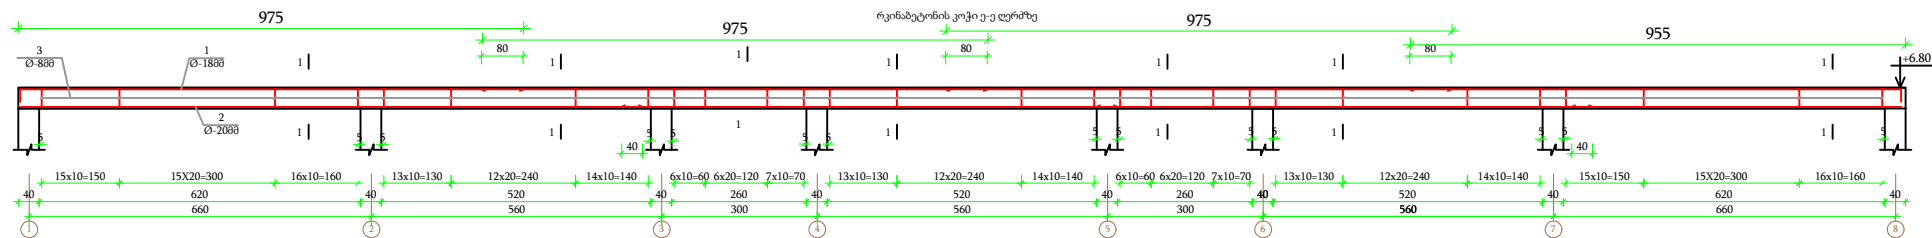

რიველი ვ-ვ ღერძზე						
პოზ	ესკიზი	Øმმ	სიგრძე სმ	რ-ბა	საერთო სიგრძე მ	წინა კვ
1	1-ბინარის შესახებ	18 AIII	3940	2	79	158
2	დაიჭრას ადგილობზე	20 AIII	3880	3	116	288
3	8 AI	148	248	367	147	
ბეტონი B22.5 მ³						5.82

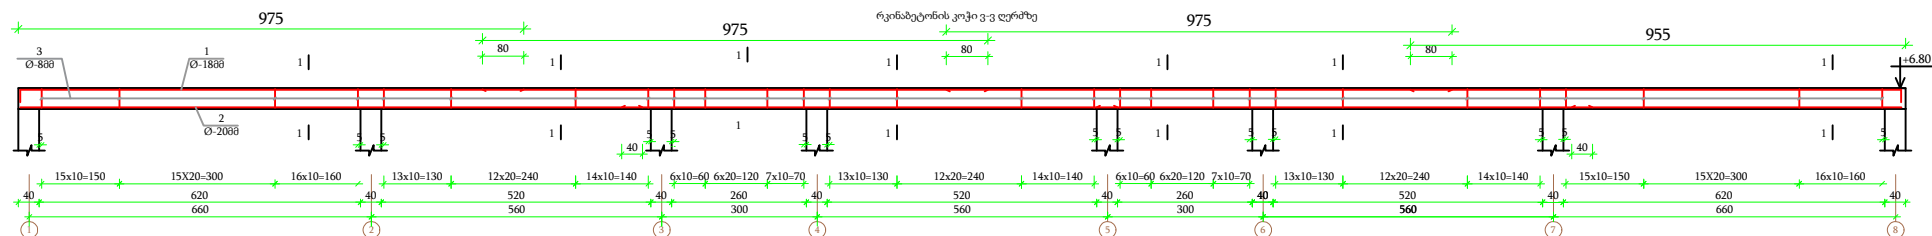


რიველი ვ-ვ ღერძზე						
პოზ	ესკიზი	Øმმ	სიგრძე სმ	რ-ბა	საერთო სიგრძე მ	წინა კვ
1	1-ბინარის შესახებ	18 AIII	3940	2	79	158
2	დაიჭრას ადგილობზე	20 AIII	3880	3	116	288
3	8 AI	148	248	367	147	
ბეტონი B22.5 მ³						5.82

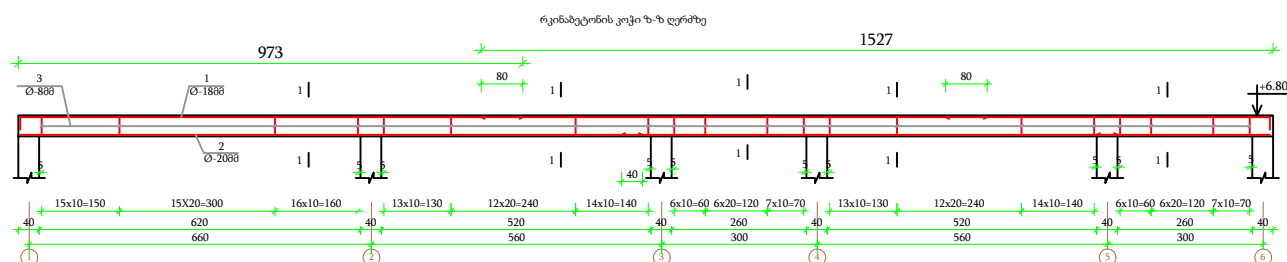


რიველი ზ-ზ ღერძზე						
პოზ	ესკიზი	Øმმ	სიგრძე სმ	რ-ბა	საერთო სიგრძე მ	წინა კვ
1	1-ბინარის შესახებ	18 AIII	2560	2	51	102
2	დაიჭრას ადგილობზე	20 AIII	2500	3	75	185
3	8 AI	148	162	240	96	
ბეტონი B22.5 მ³						3.87

	პროექტის დასახელება :		ნახაზის N	
	ქალაქ კობულეში, 9 აპრილის ქუჩა №26-ში (ს/კ 20.42.06.990) მდებარე საავტომობილო გზის მშენებლობა		თარიღი	10.11.2019
	პრინა-ბეტონის რიველები +6.80 ნიშნულზე			

ჭრილი 2-2

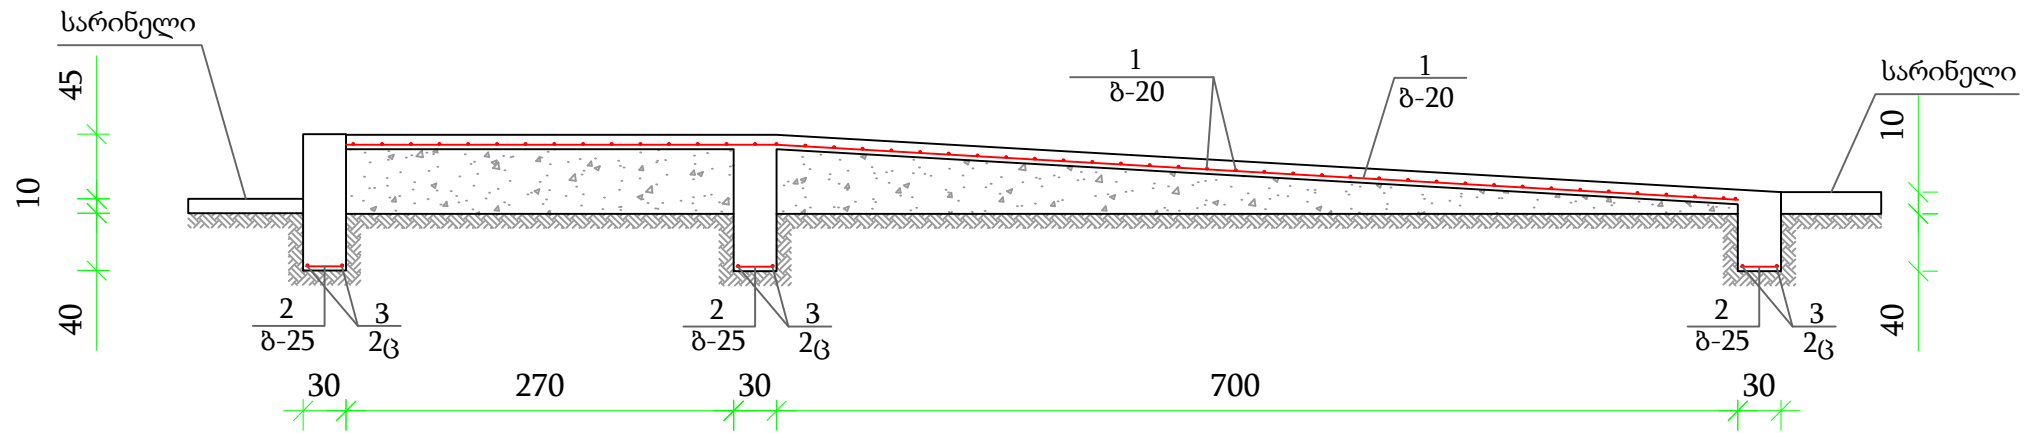

1-1 ჭრილი


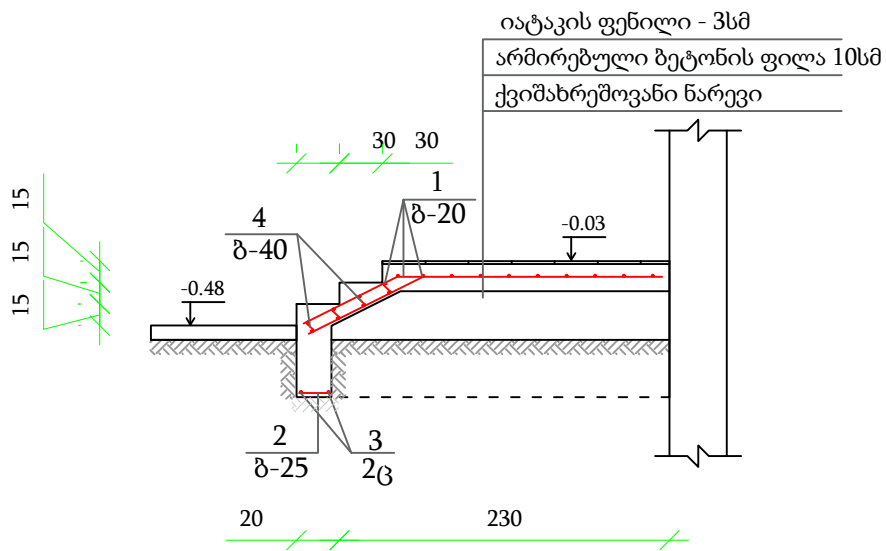


კიბე პანდუსი						
პოზ	ესკიზი	Øმმ	სიგრძე სმ	რ-ბა ც	საერთო სიგრძე მ	წონა კგ
1		10 AIII			279	176
3		12 AIII			62	57
4		10 AIII			30	19
ბეტონი B22.5 მ³						5.3

შენიშვნა: - ზომები მოცემულია სანტიმეტრებში

	პროექტის დასახელება :		ნახაზის N	31
	ქალაქი: ქობულეთი, 9 აპრილის ქუჩა №26-ში (ს/კ 20.42.06.990) მდებარე საბავშვო ბაღის მშენებლობა		თარიღი	30.03.2020
	ნახაზის დასახელება : კიბე N 1 პანდუსი არმირება			

კიბე N2-N3-N4

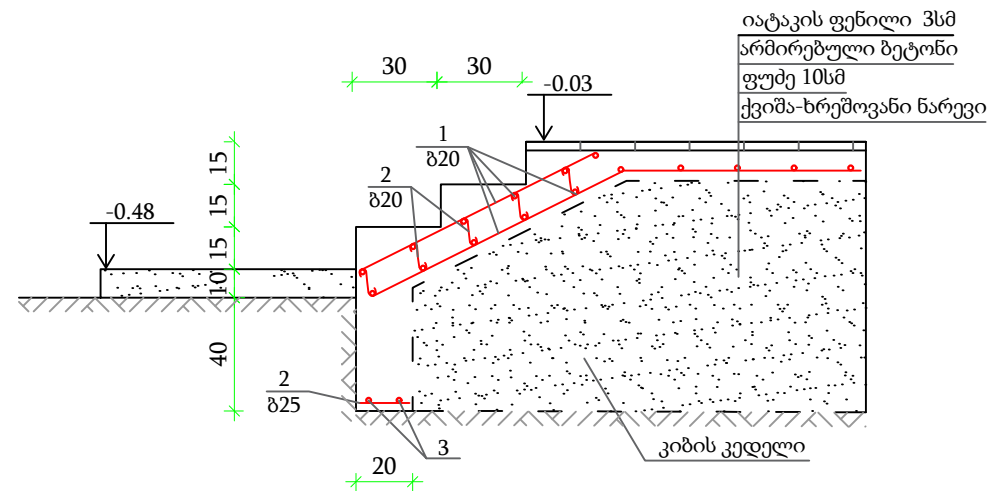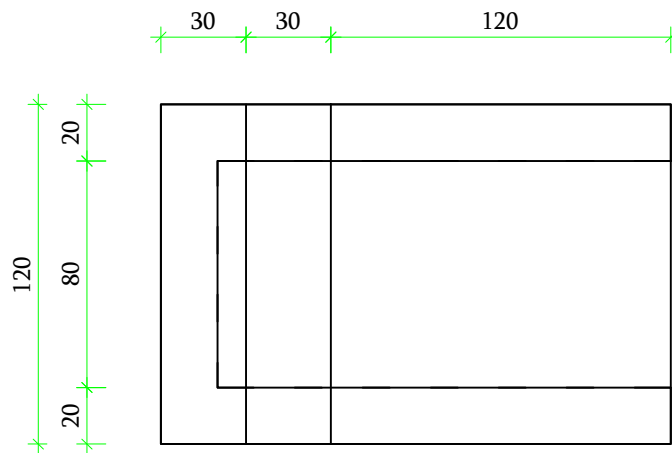


გარე შესასვლელი კიბეები ბაქანით 3 ცალი



პოზ	ესკიზი	Øმმ	სიგრძე სმ	რ-ბა ც	საერთო სიგრძე მ	წონა კგ
1		10 AIII			150	95
2		12 AIII	15	67	10	9
3		10 AIII			35	22
4		6 AI	16	24	4	1
ბეტონი B22.5 მ³						4.8

	მპს "ფროექტი გრუპი"	პროექტის დასახელება :	ნახაზის N	32
	ქალაქ კობულეში, 9 აპრილის ქუჩა №26-ში (ს/კ 20.42.06.990) მდებარე საავტომობილო გზის მშენებლობა	ნახაზის დასახელება :	თარიღი	30.03.2020
	კიბე N 1 არმირება			


სამკრავლის გეგმა

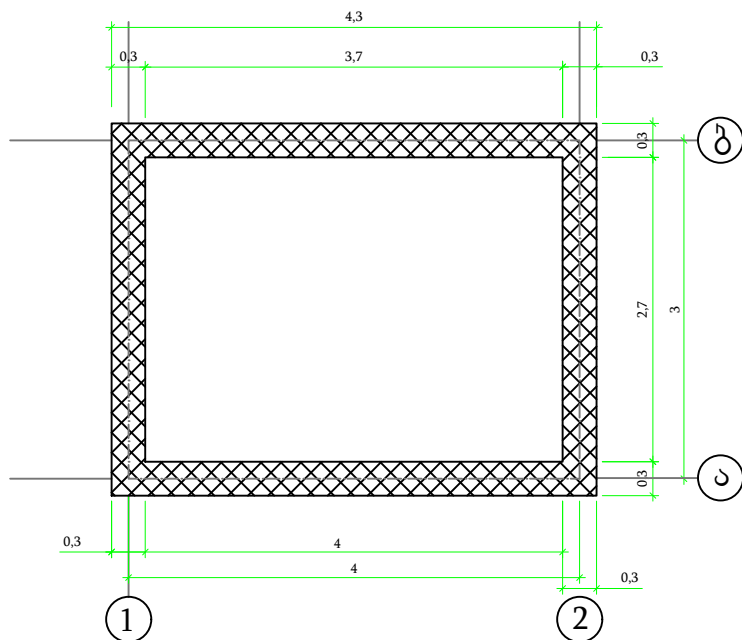

გეგმა

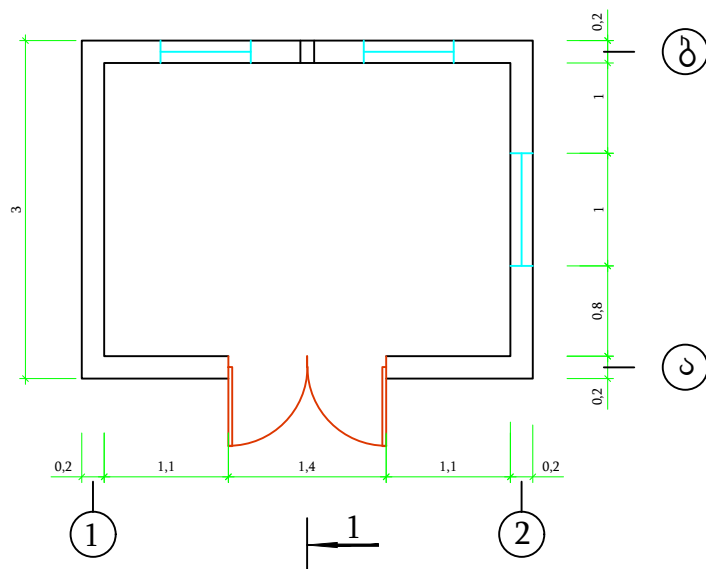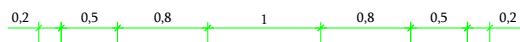

ბაღაზურვის გეგმა

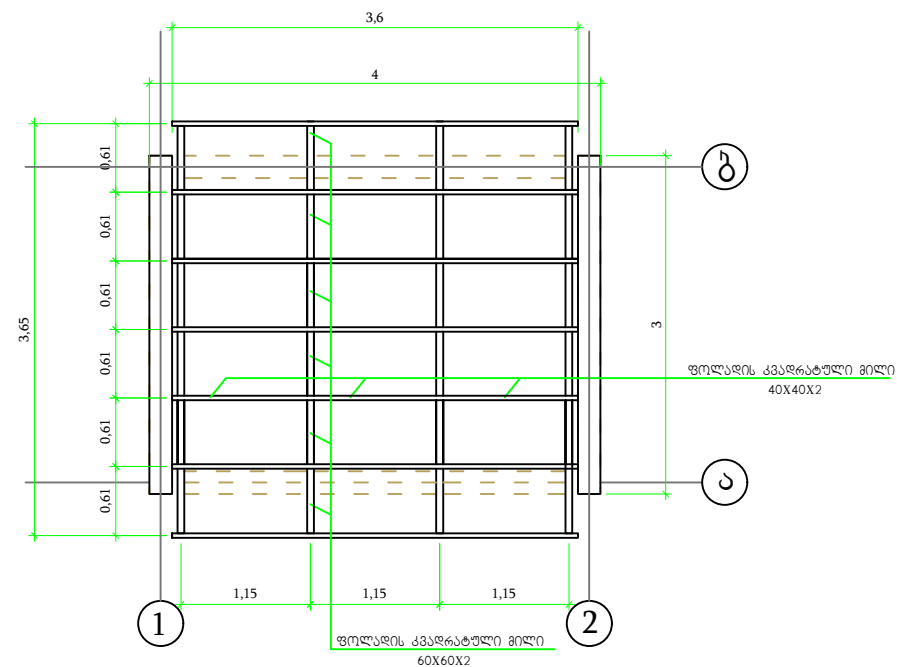

შენიშვნა:



-ჯოგები მოცემულია მეტრებში

	პროექტის დასახელება:		ნახაზის №	33
	ქალაქი ქობულეთი, 9 აპრილის ქუჩა №26-ში (ს/კ 20.42.06.990) მდებარე საბავშვო ბაღის მშენებლობა		თარიღი	30.03.2020
	ნახაზის დასახელება			


საქვამშენობის მოწყობის გეგმა

ბადასურვის ფერმა


ჭრილი 1-1

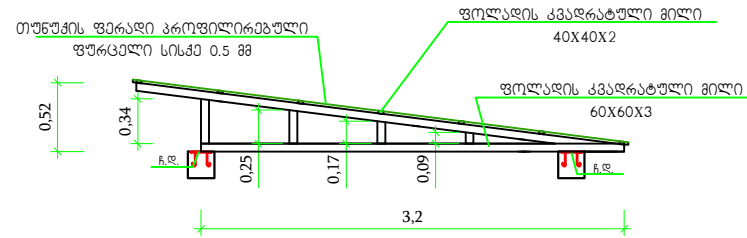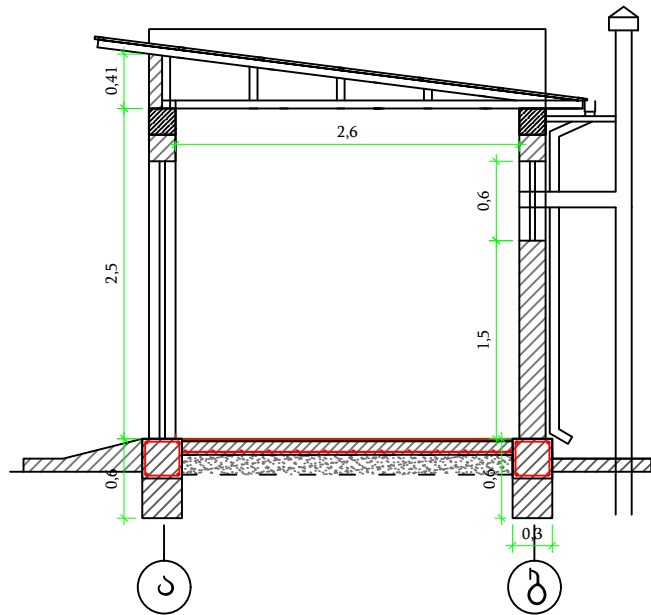



მეტალის ჟალუზი

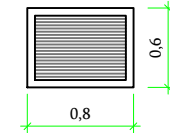


ჩასატანებული
დეტალი

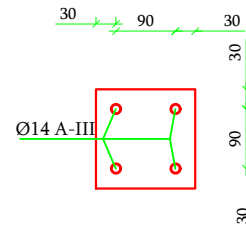


ჩასატანებული
დეტალი

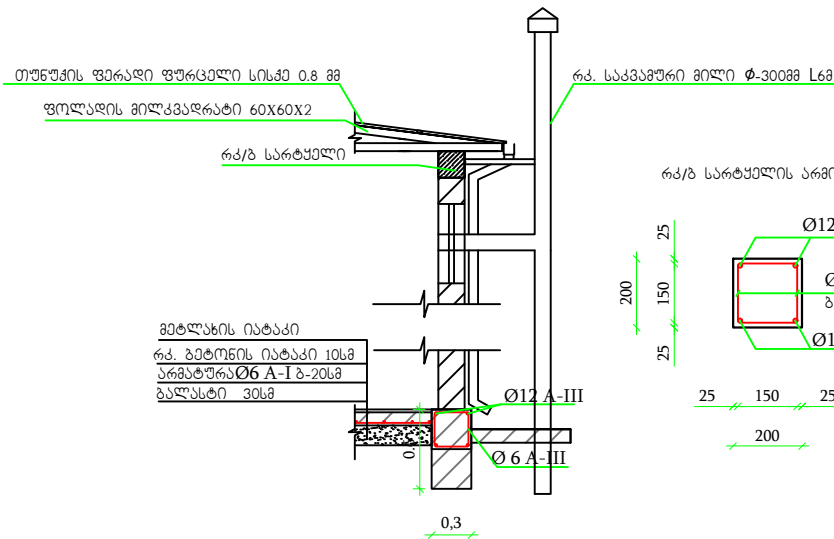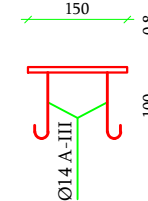

მეტალ კლასტმასის
ფანჯარა

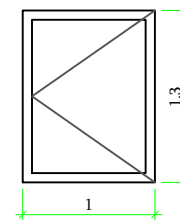

ლითონის ჟალუზიანი კარი

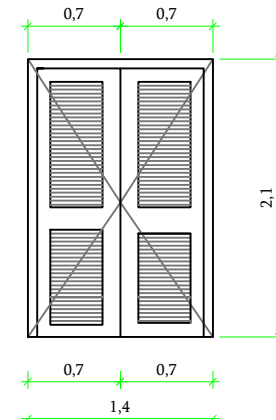


შენიშვნა:


- ზომები მოცემულია მეტრებში

შპს "ფორუმ-ბრუზ"  Project Group	პროექტის დასახელება:		ნახაზის №	34
	ქალაქი: ქობულეთი, 9 აპრილის ქუჩა, №26-ში (ს/კ 20.42.06.990) მდებარე საბავშვო ბაღის მშენებლობა		თარიღი	30.03.2020
	ნახაზის დასახელება:		საქვანო შენობის კირილი და დეტალები	


ფასადი 1-2 ღერძებში

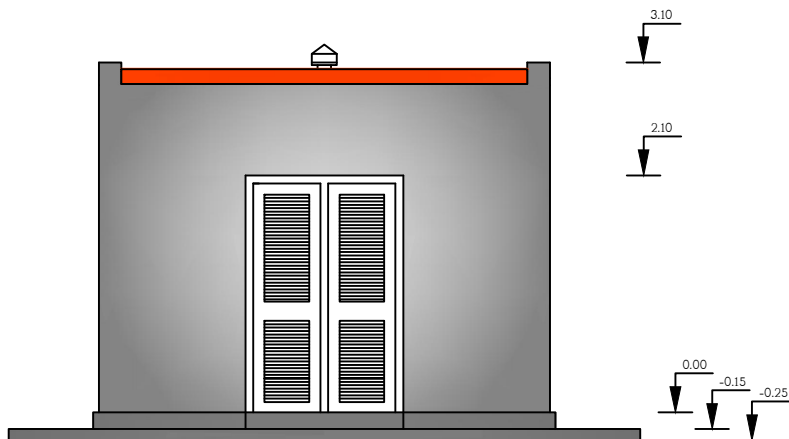


ფასადი ბ-ა ღერძებში

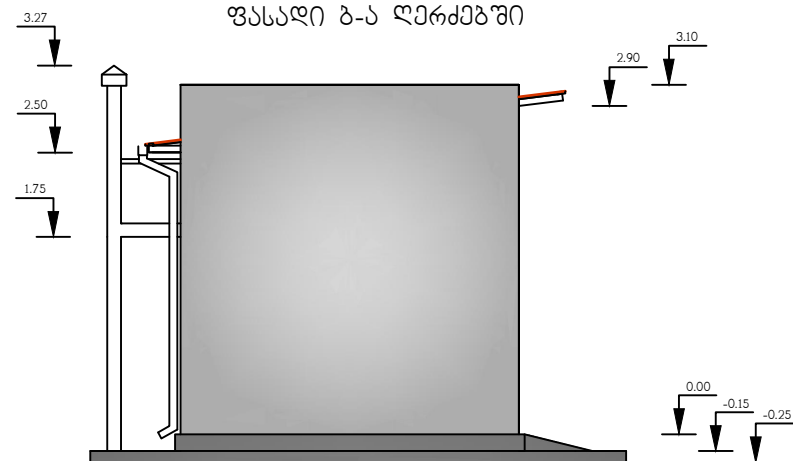

ფასადი 2-1 ღერძებში

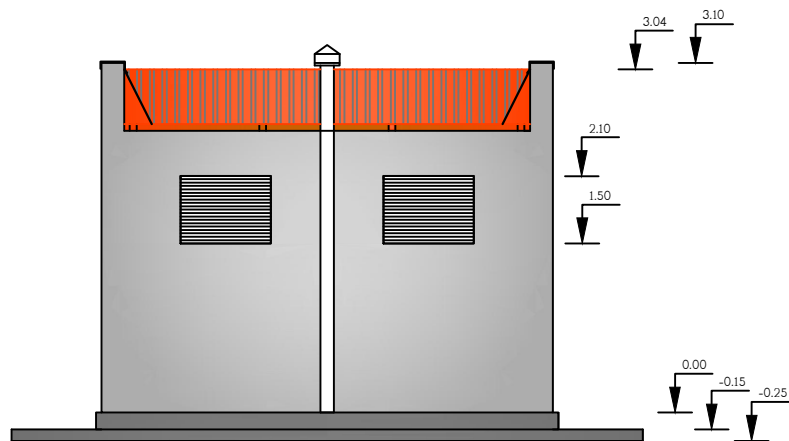



ფასადი ა-ბ ღერძებში

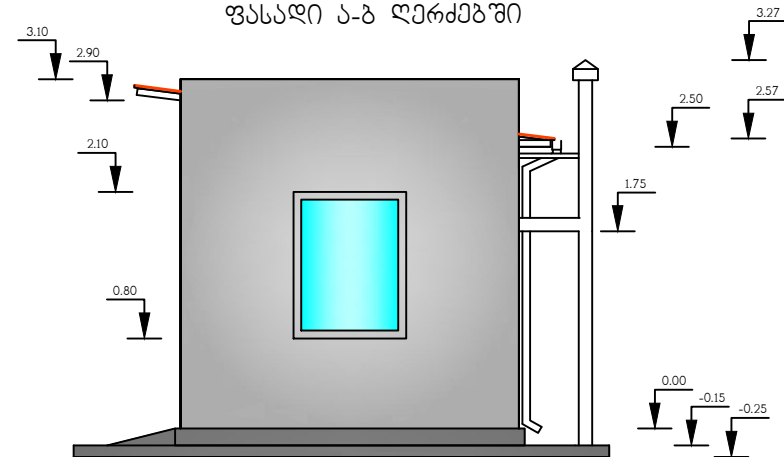

შენიშვნა:

- ფერები აღებულია კირობითად კონტრასტობრმა კირმა გამოსაყენებელი მასალის ფერები უნდა შეათანხმოს შემსყიდველთან

შპს "ფროექტი გრუპი"  Project Group	პროექტის დასახელება: ქალაქ ქობულეთში, 9 აპრილის ქუჩა №26-ში (ს/კ 20.42.06.990) მდებარე საბავშვო ბაღის მოწესრიგება	ნახაზის №	35
	ნახაზის დასახელება: საქეპბე შენობის ფასადის მოწყობა	თარიღი	30.03.2020
			

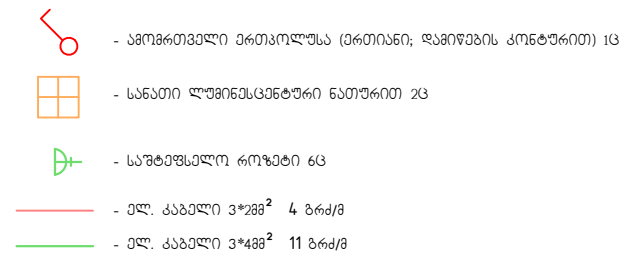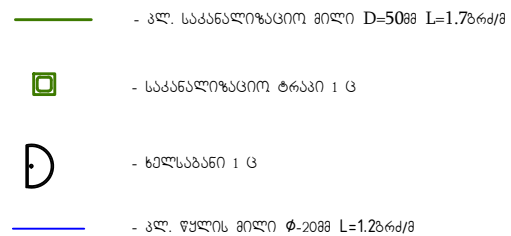

შპს "ფორმადემო ბიროუს"	გრომეტის ფასდახვედრა:	ნაბაზის №	36
	ქალაქ ქობულეთში, 9 აპრილის ქუჩა №26-ში (ს/კ 20.42.06.990) მდებარე საბავშვო ბაღის მშენებლობა	თარიღი	30.03.2020
	ნაბაზის ფასდახვედრა სამაბაზო შემოსავალი კანონიერად, ფასდაუზღვევლად და უფ. ტყველი		