


I სართული
ელ.სამონტაჟო საშუალება

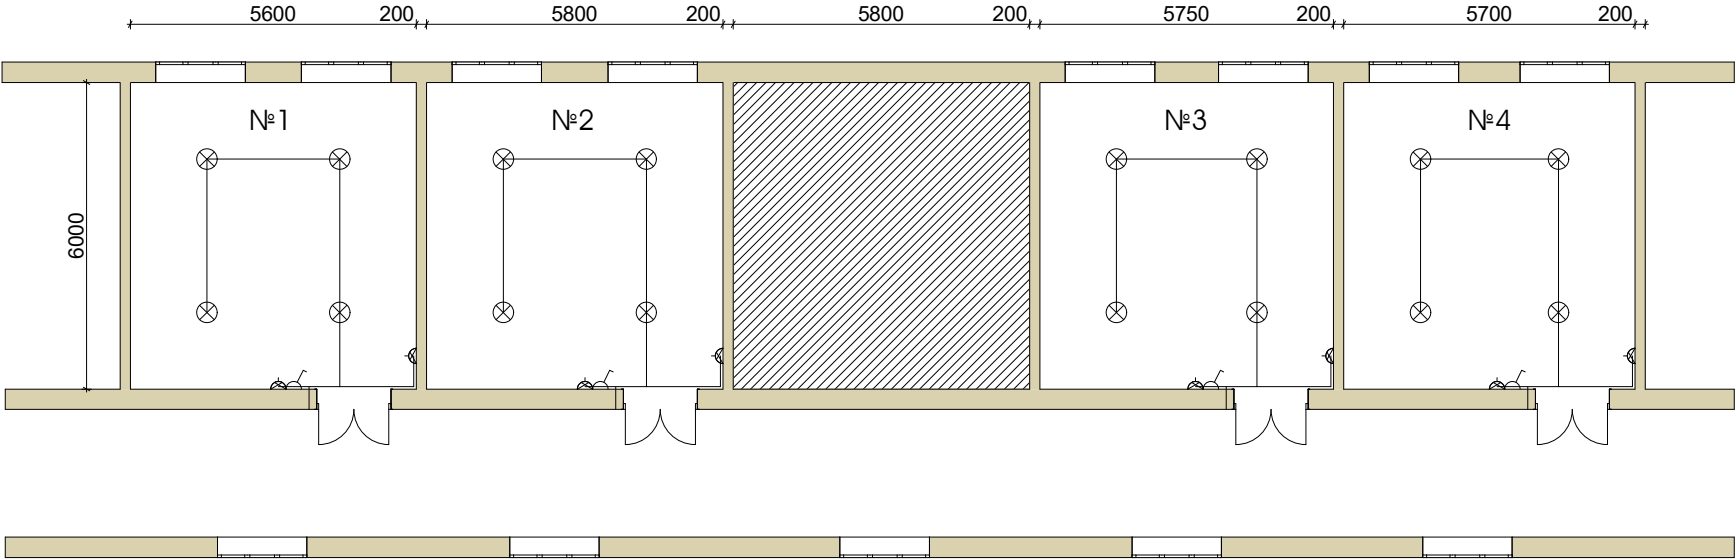

-  - დიოდური სანათი
-  - შტაფსელი
-  - ჩამრთველი

შ.პ.ს. „ჯეოდეზიკონსტრუქტორი“			
ჯეოდეზი, რუსთაველის ქ. № 93			
პროექტის დასახელება			
ოფისის №2 საჯარო საოლთის ოთახების რეაბილიტაცია			
ნახაზის დასახელება			
ელ.გაყვანილობის გეგმა			
პროექტი შეადგინა			
შეასრულა	დ. ფატალაძე		
შეასრულა	ნ. ჯაბუა		
დამამუშავო			
სსიპ ჯეოდეზიკონსტრუქტორის სოფ.ოფისის №2 საჯარო საოლთა			
სტადია	მასშტაბი	ფურც-ები	ფურც.
შ.პ.			