







გორის მუნიციპალიტეტის სოფელ კირბალსა და გეგუშეთში ახალი
ჯაბურღილების მოწყობა



საკრთქტო დეკარტამენტი

მუშა პროექტი

2021 წელი

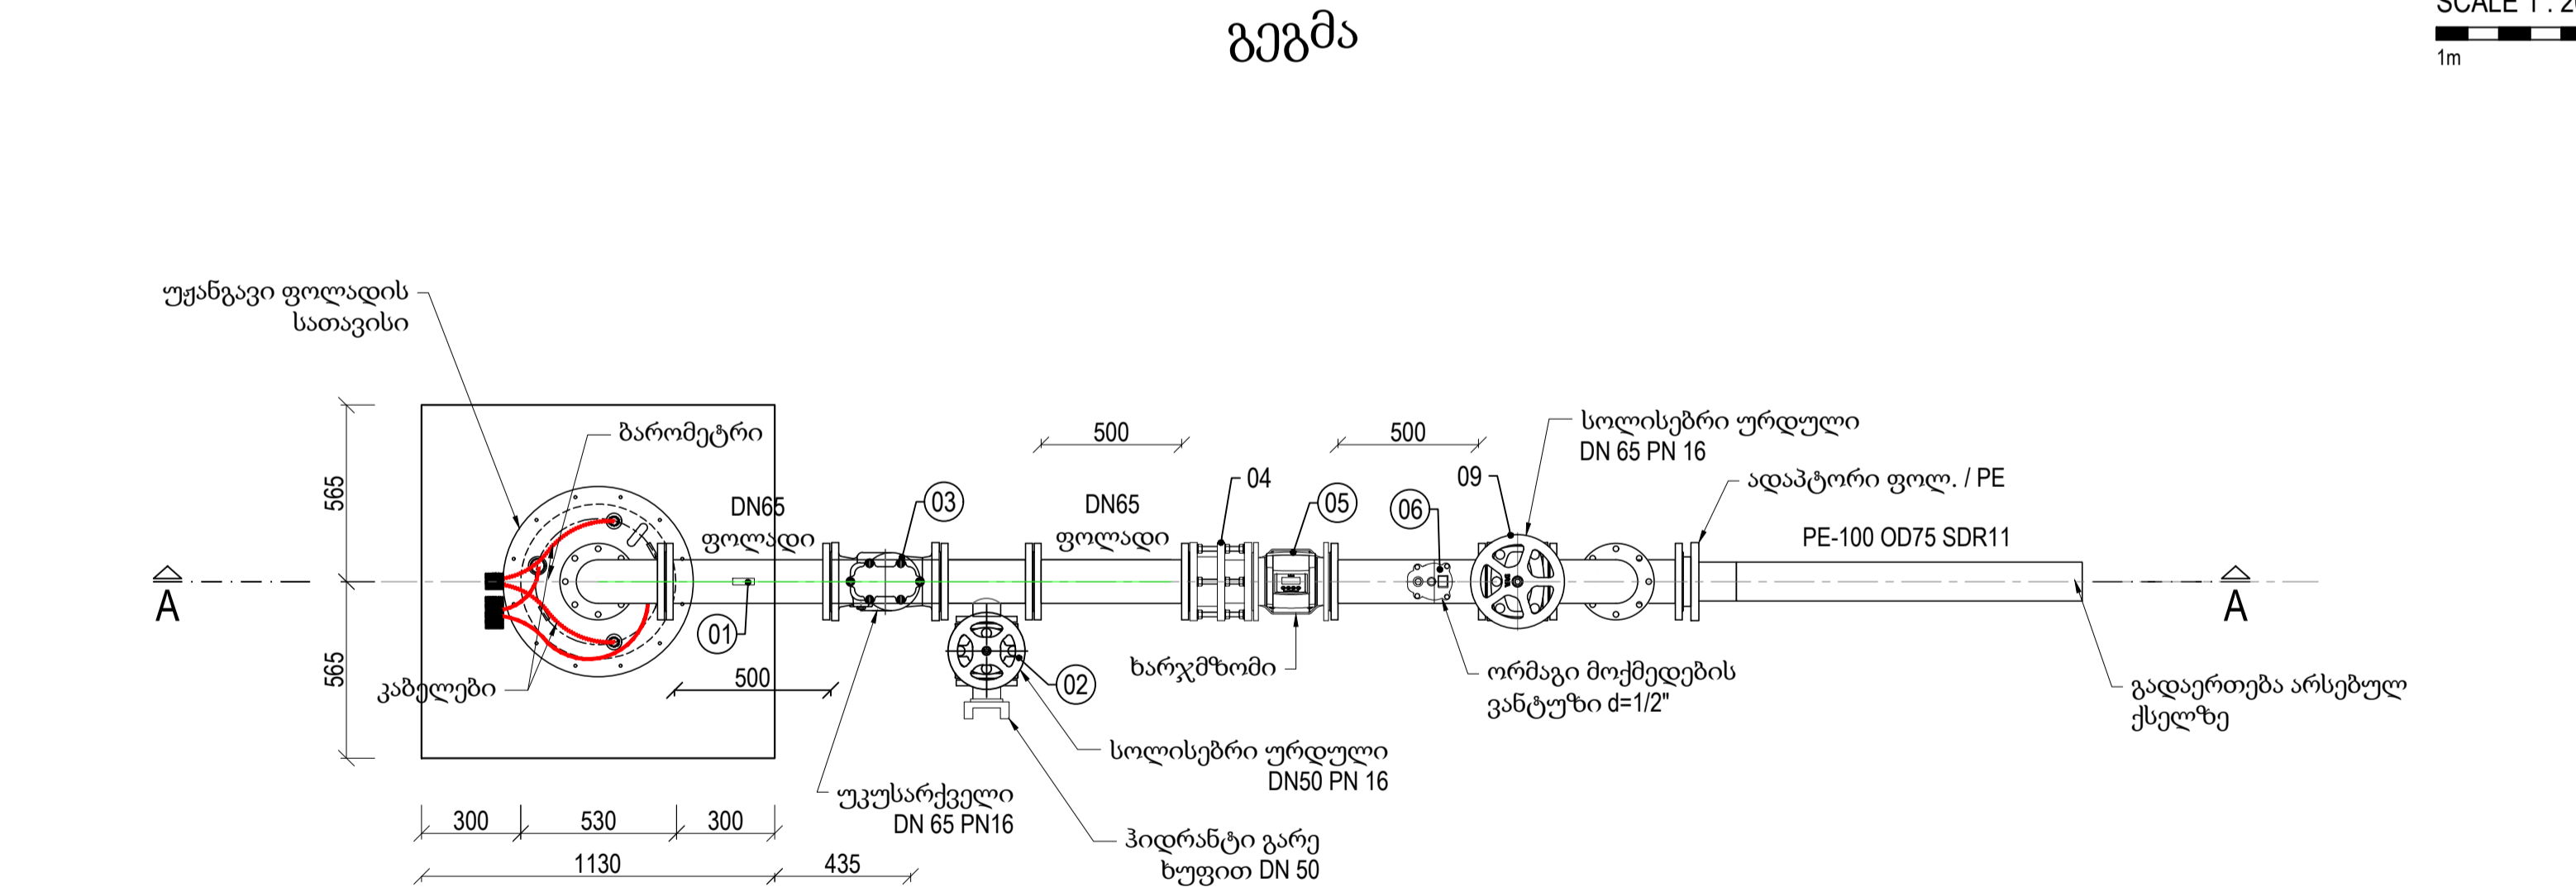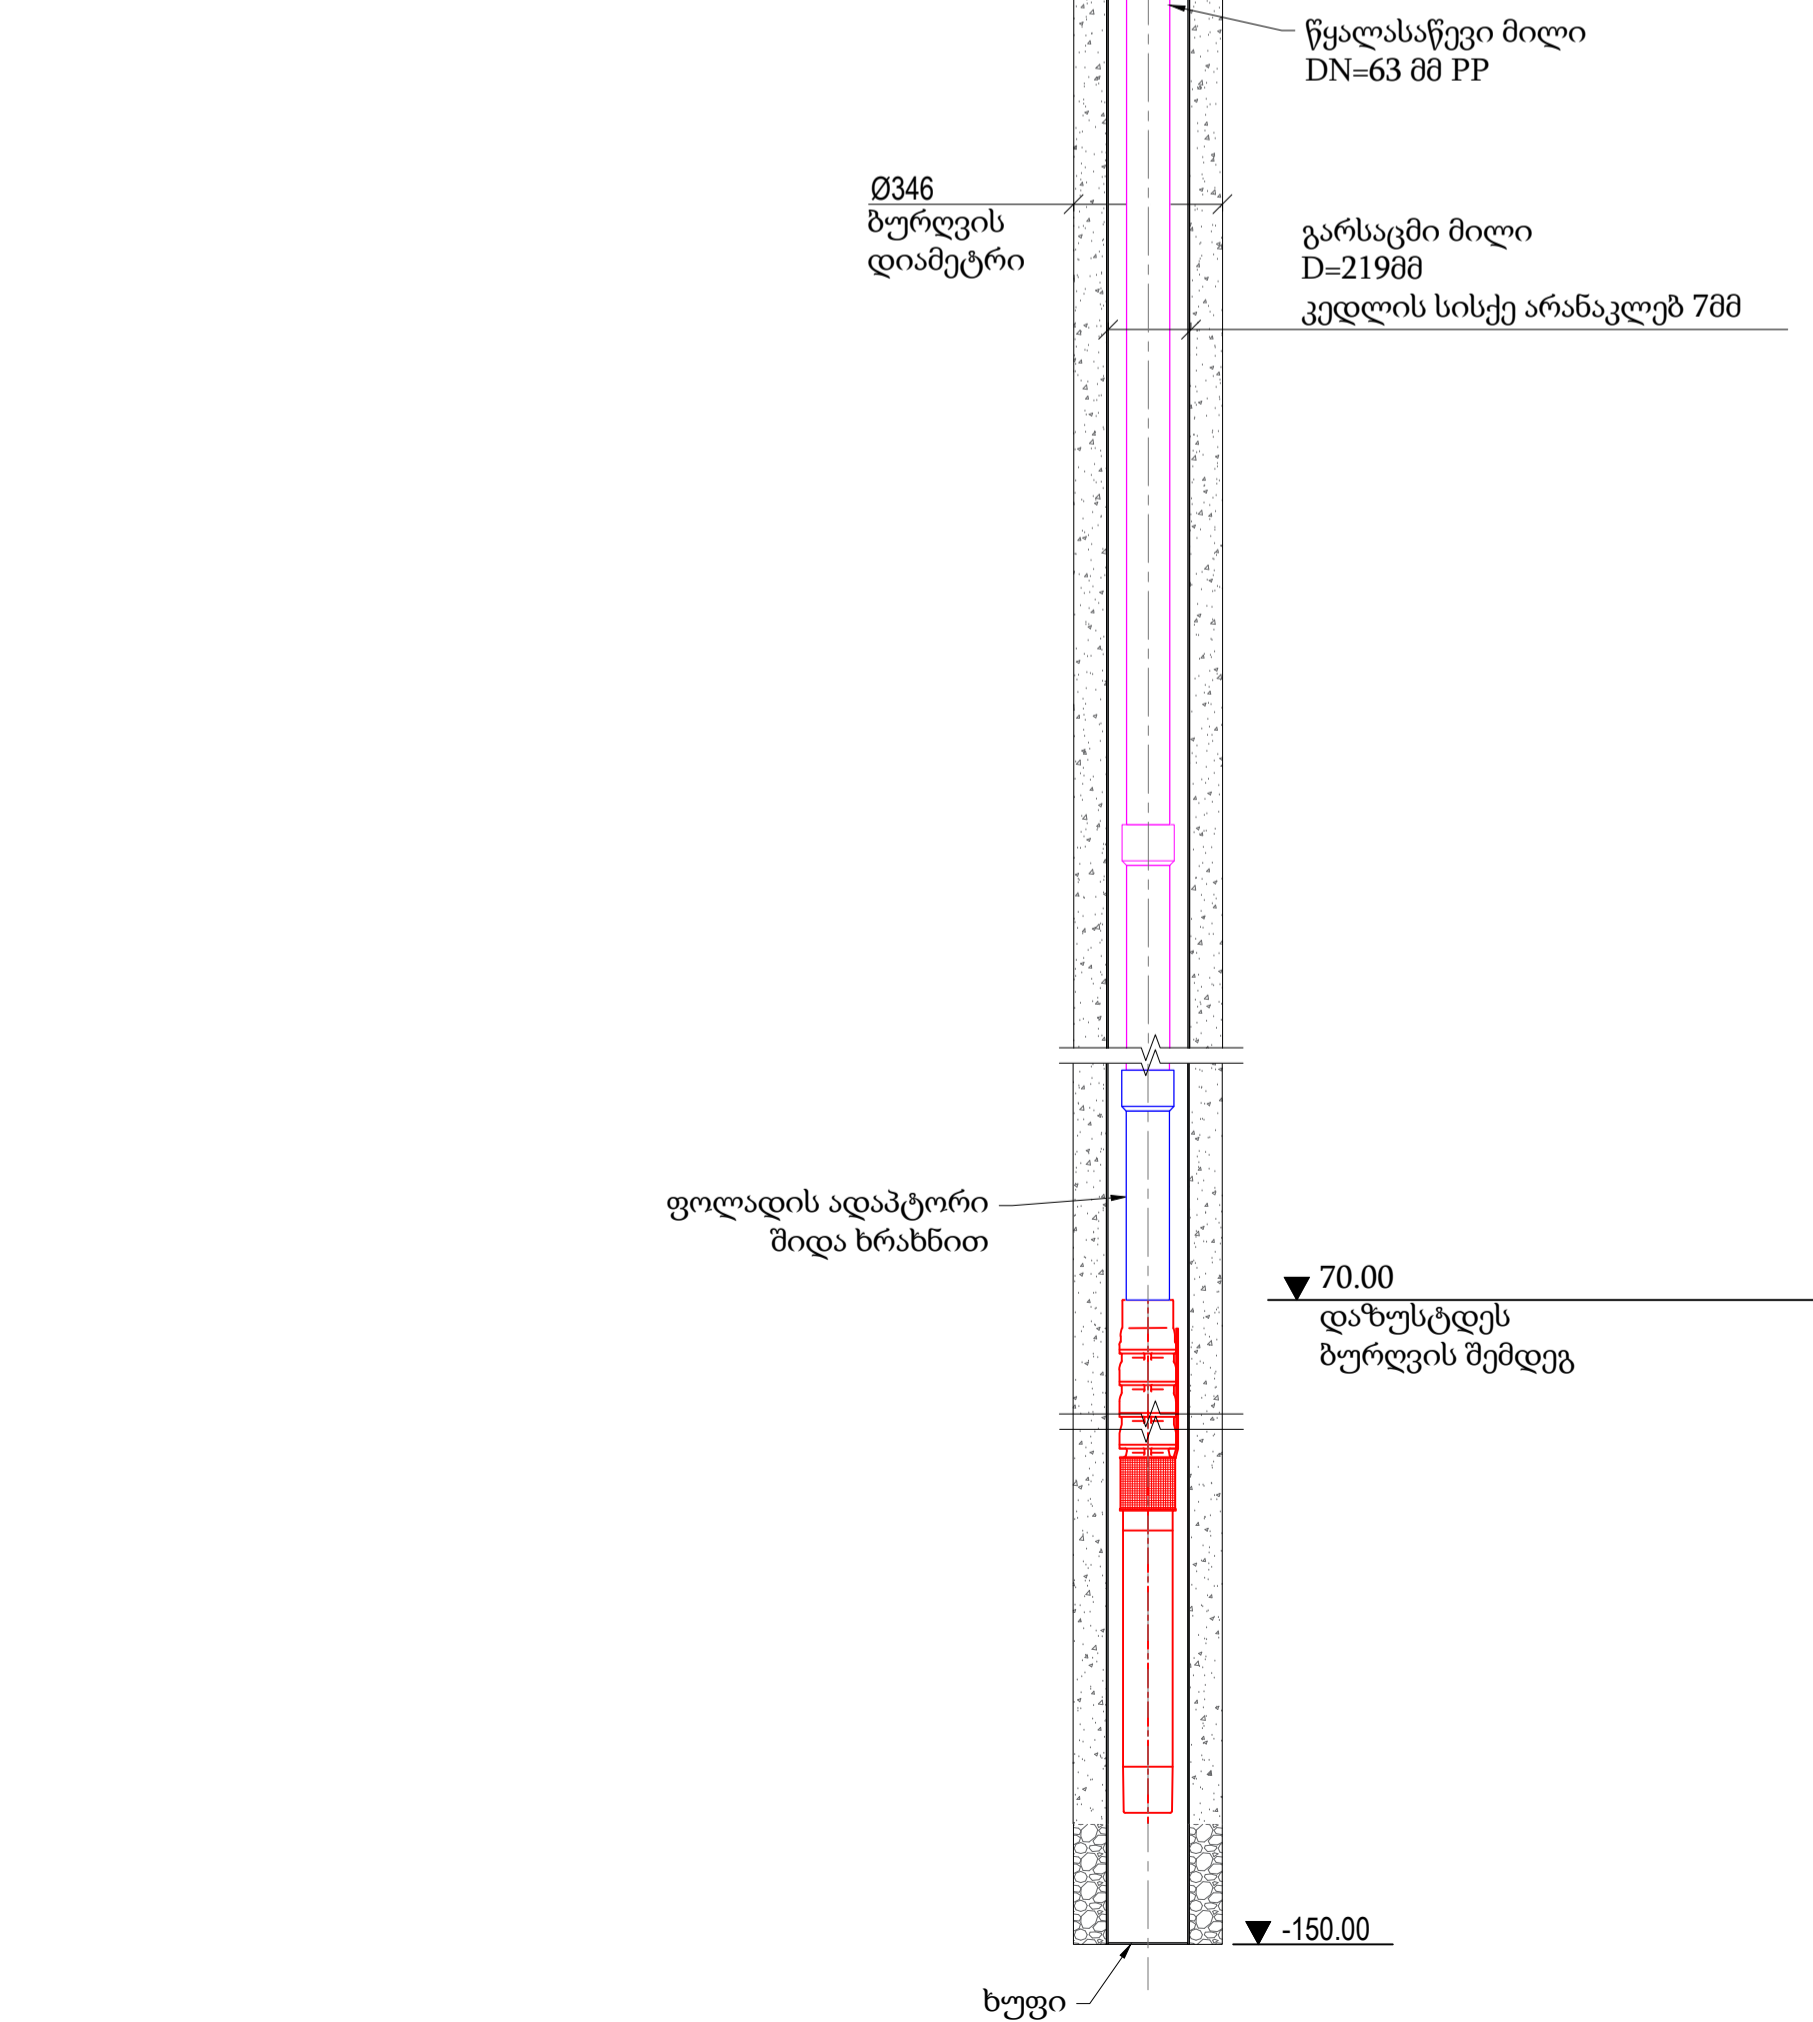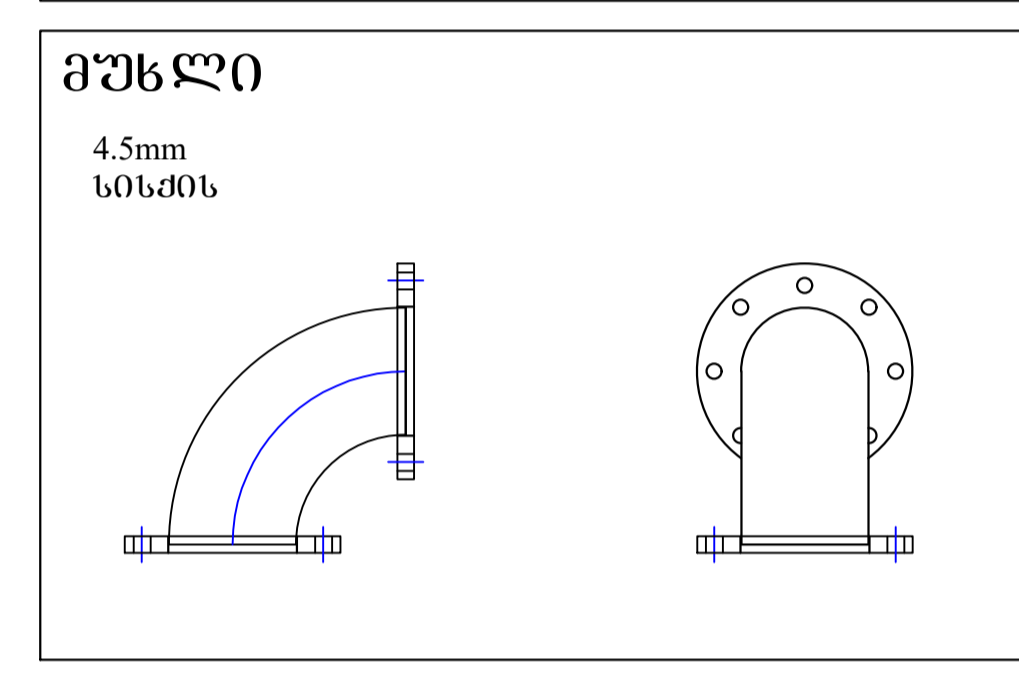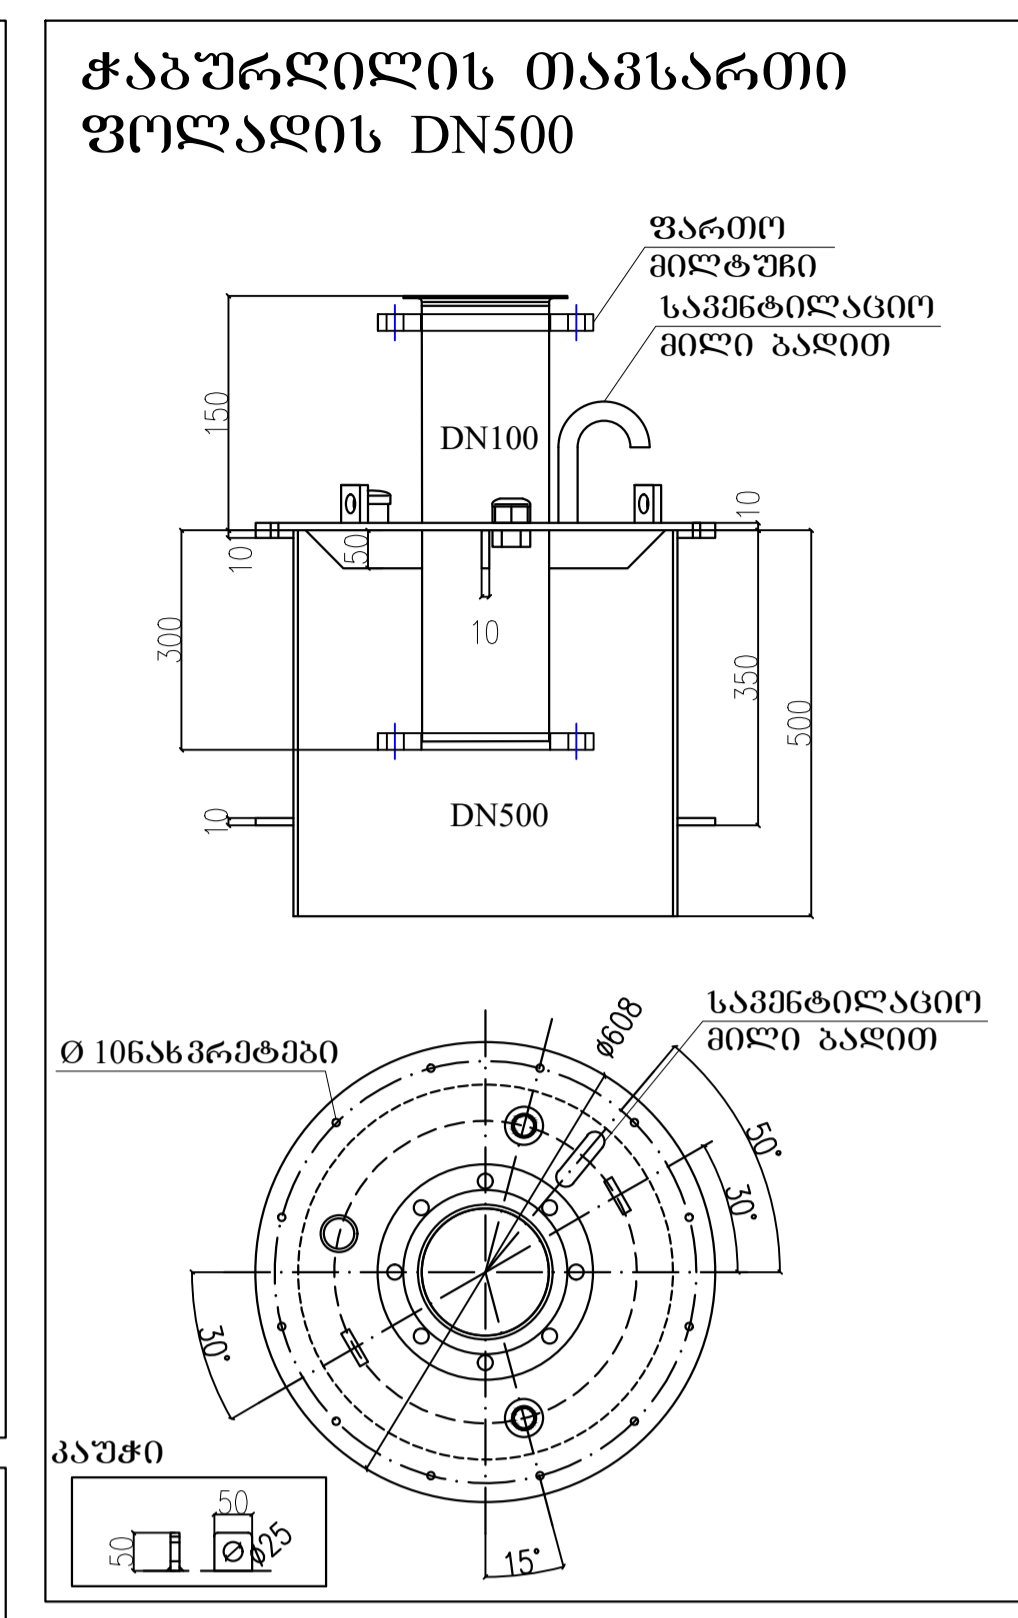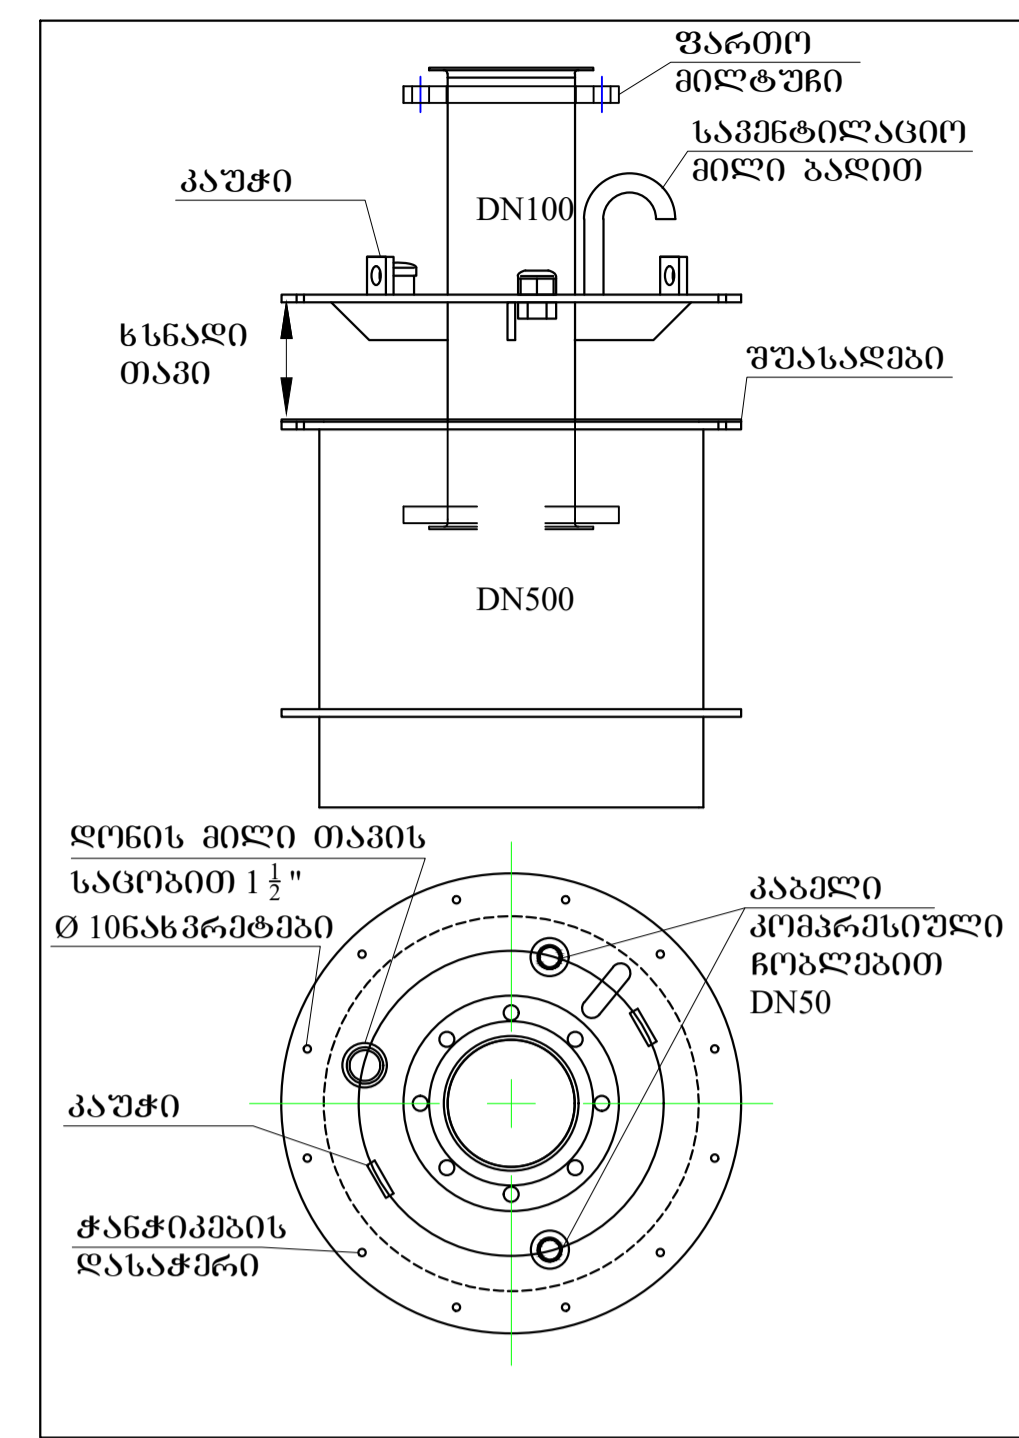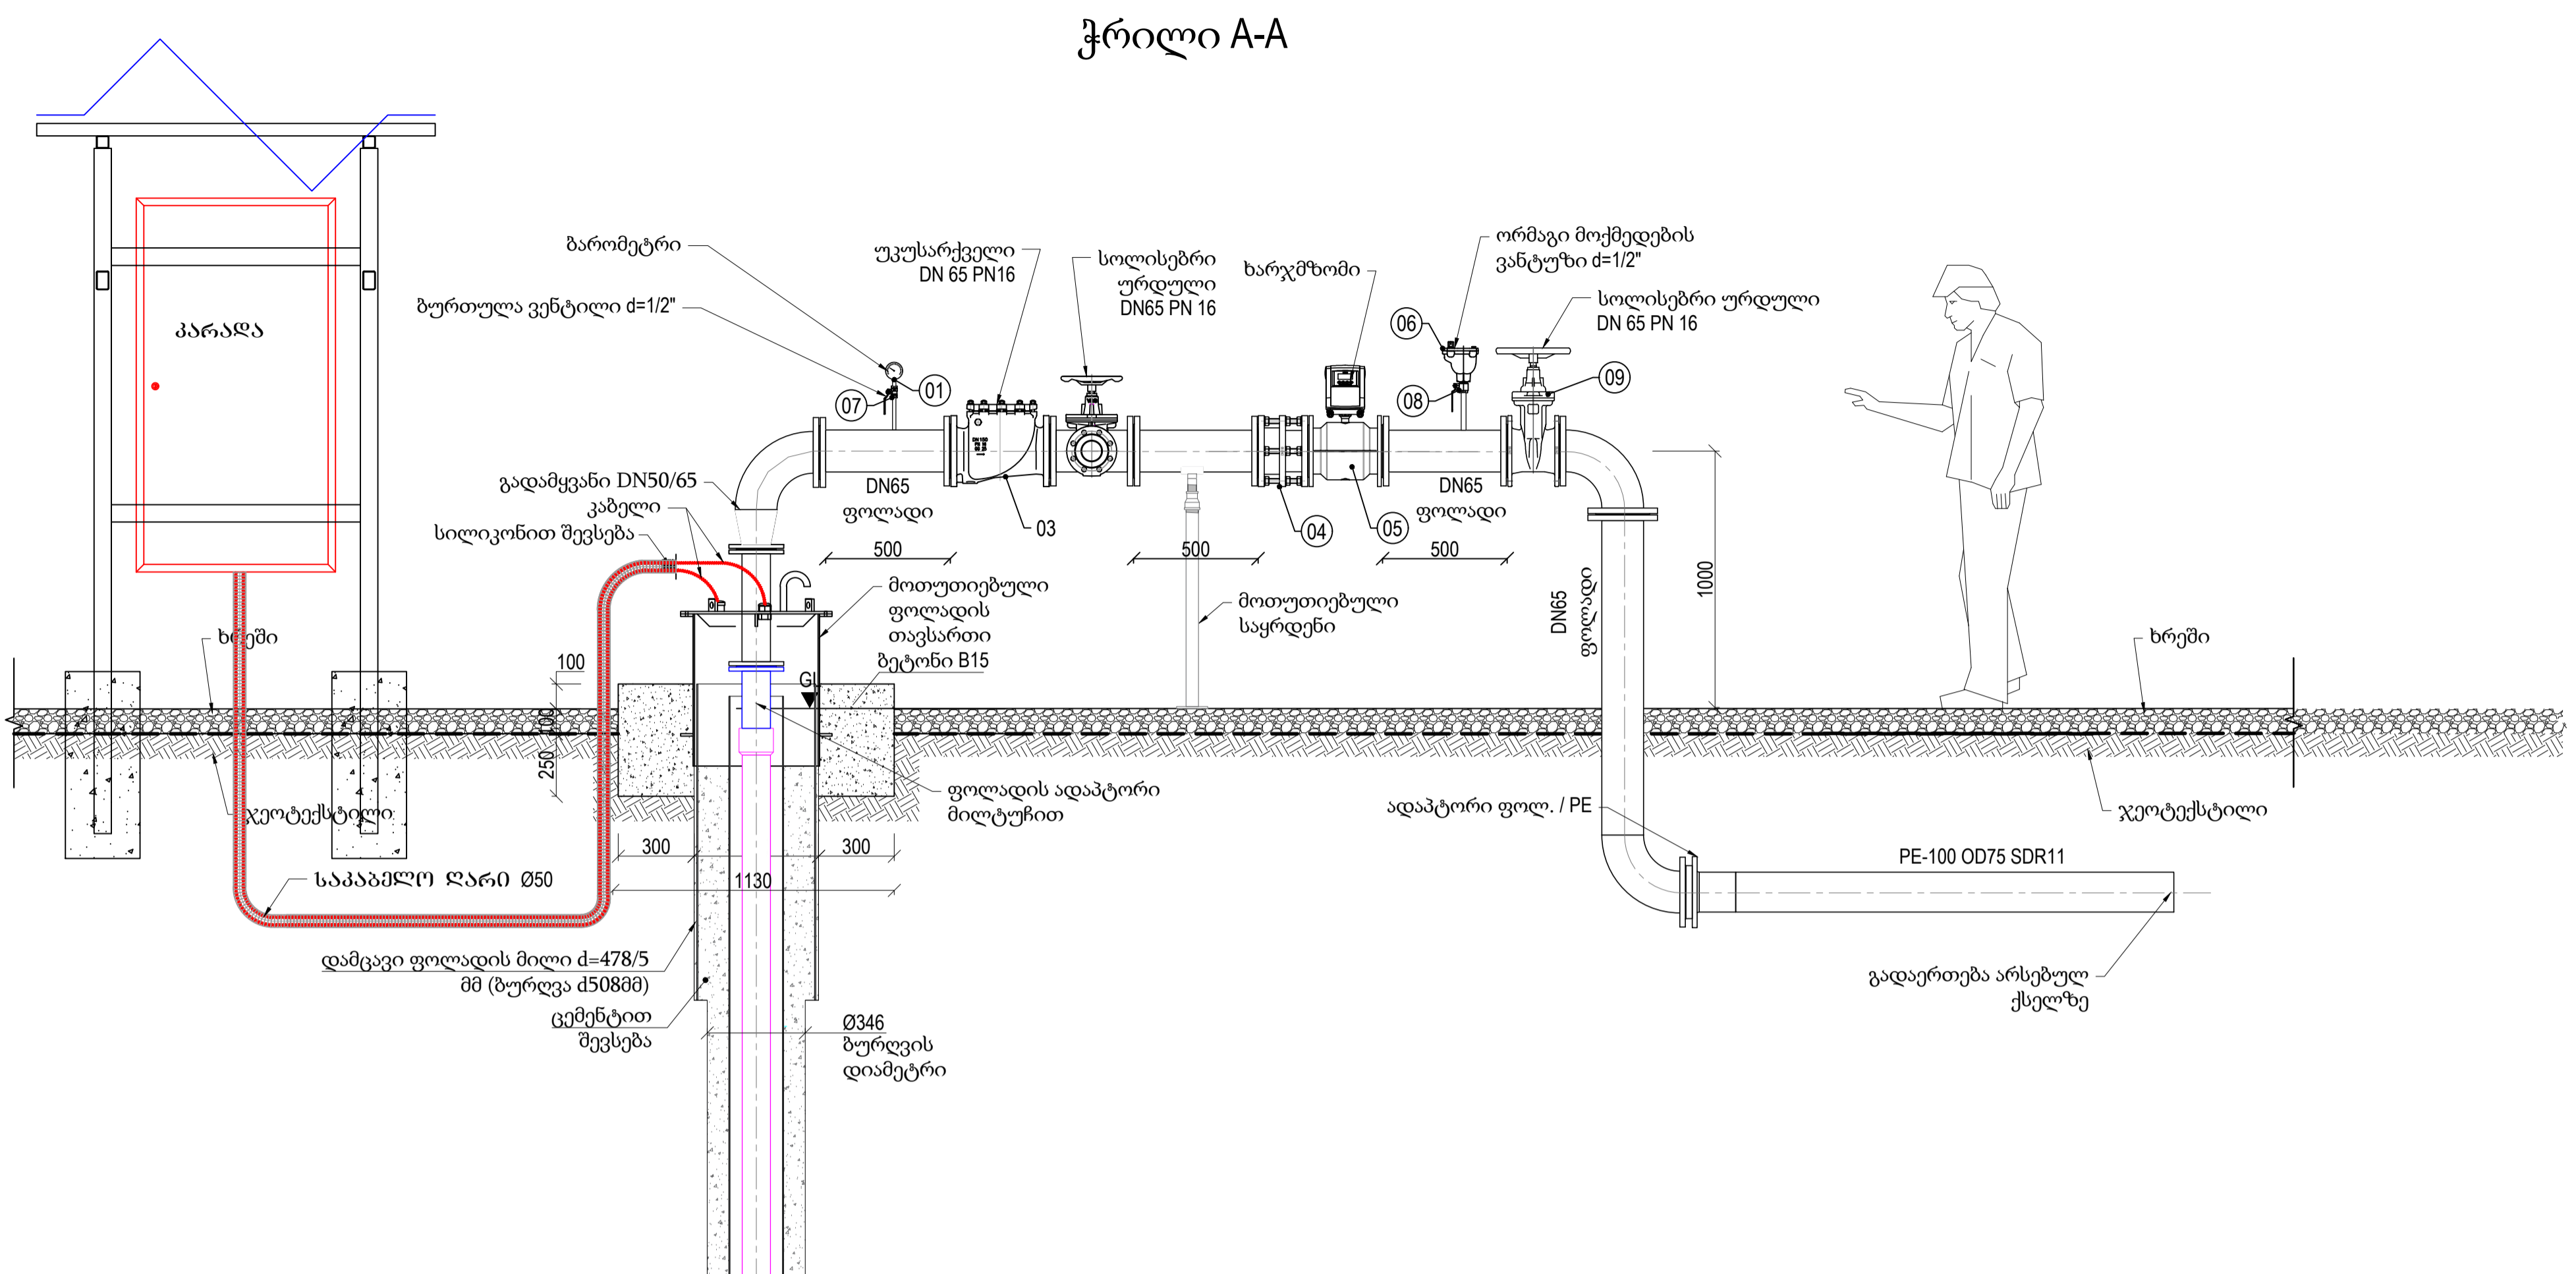

LIST OF MATERIALS		
Item	Description	pcs.
01	Pressure gauge PN16	1
02	Gate valve cast iron PN16 DN80	1
03	Non-Return valve DN100 PN16	1
04	Dismantle coupler DN100 PN16	1
05	Flowmeter DN100 PN16	1
06	Air valve double acting d=3/4"	1
07	Ball Valve cast iron d=1/2" PN16	1
08	Ball Valve cast iron d=3/4" PN16	1
09	Gate valve cast iron PN16 DN100	1