



1 შენობა ცოკოლის გეგმა ანაზომი

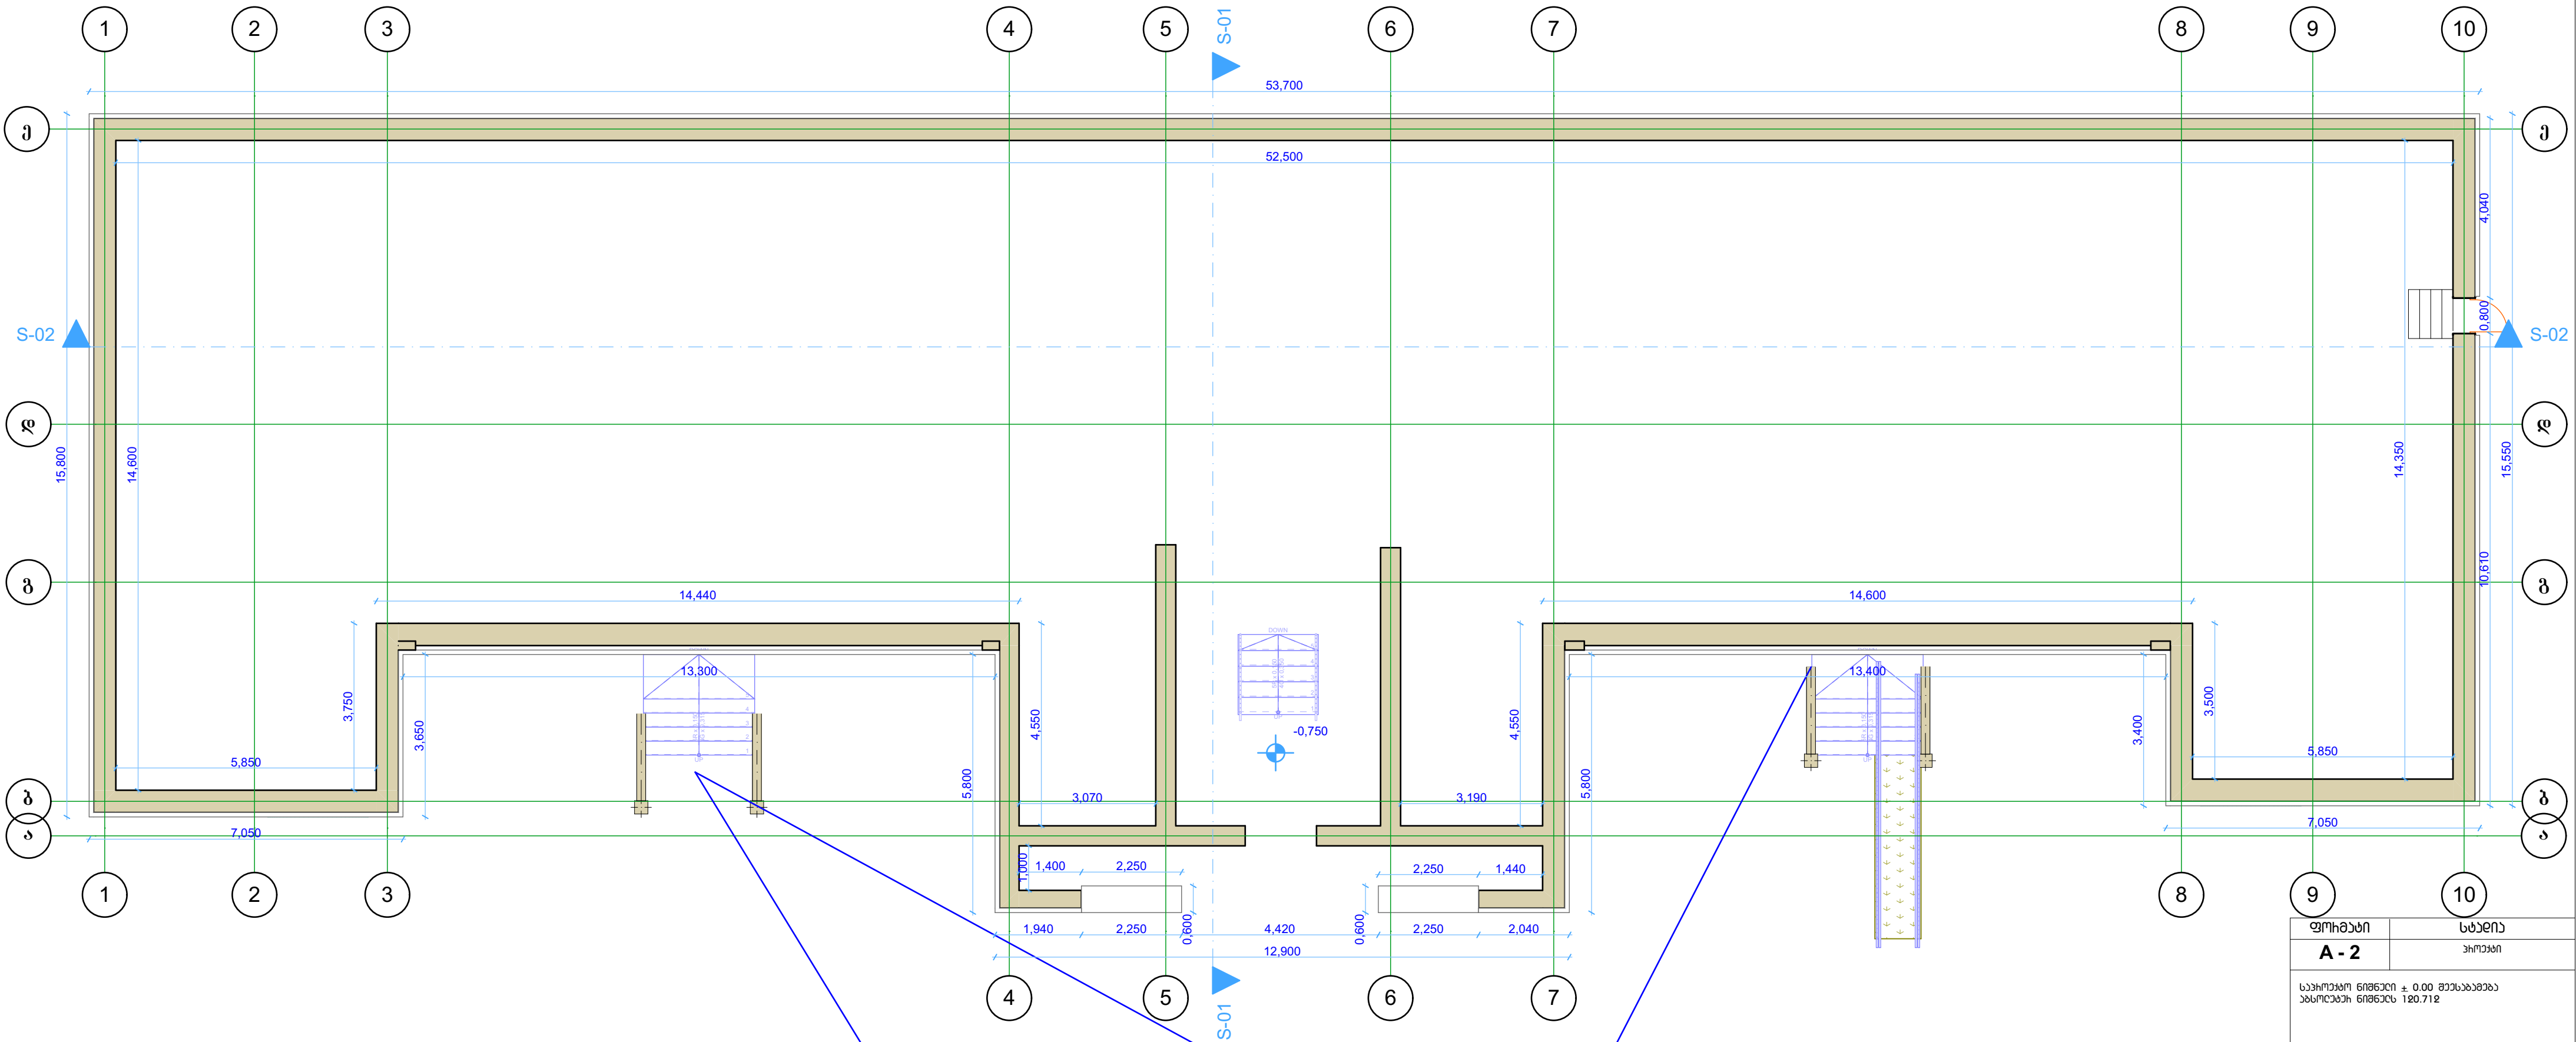

- ხის იატაკი
- პარკეტი
- მოზაიკა
- მოზაიკური ფილა
- მოჭიმვა
- კერამიკული ფილა
- ლაშინატი

კიბე ამოვსებულია ბეტონით, შემორჩენილია ბალუსტრა, რომლის მიხედვითაც შეიძლება ჩამოისხას ანალოგი

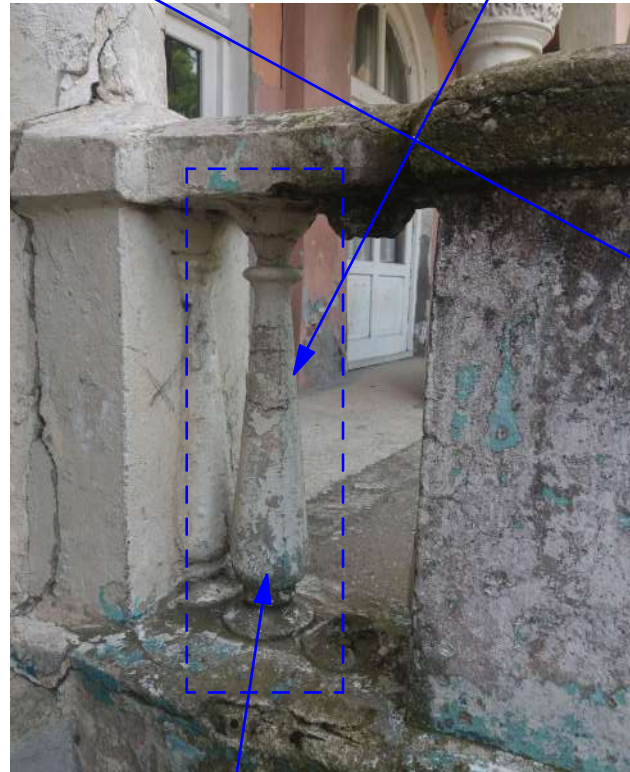

შემორჩენილი ბალუსტრა

ფორმატი	სტანდარტი
A - 2	პროექტი
საპროექტო ნიშნული ± 0.00 მუდარება ბუნებრივი ნიშნული 120.712	
IA ინჟინერები INARCHITECT	
#50; Ir. Abashidze St., Tbilisi 0108, Georgia; Tel.: (+995) 577 53 58 53; injarqiteq@gmail.com	
მუშაობის ჩამოწმის №14 სახლი საქონლის (ს/ა 03.01.23.127) ჩამოწმისათვის ჩამოწმისათვის (საპროექტო სახელმძღვანელო) მოქმედებს მხოლოდ მომსახურება	
თავმჯდომარე	მ. აბაშიძე
მუშაობის მიმდინარეობის ჩამოწმისათვის	მ. აბაშიძე
პროექტორი	ბ. მუხამბე
მონიტორინგი	მ. აბაშიძე
შეამოწმა	მ. აბაშიძე
შეამოწმა	მ. აბაშიძე
შეამოწმა	მ. აბაშიძე
ფურცელი	ფურცელი
1:100	

ფოიბატი	სტანია
A - 2	პროექტი
საპროექტო ნიშნული +0.00 მუხარაზის პარკის ნიშნული 120.712	










A photograph of a long, narrow hallway with a dark, speckled floor and white walls. A blue arrow points to a crack in the floor.

[illegible]

1:100

1 შენობა II სართული ანაზომი

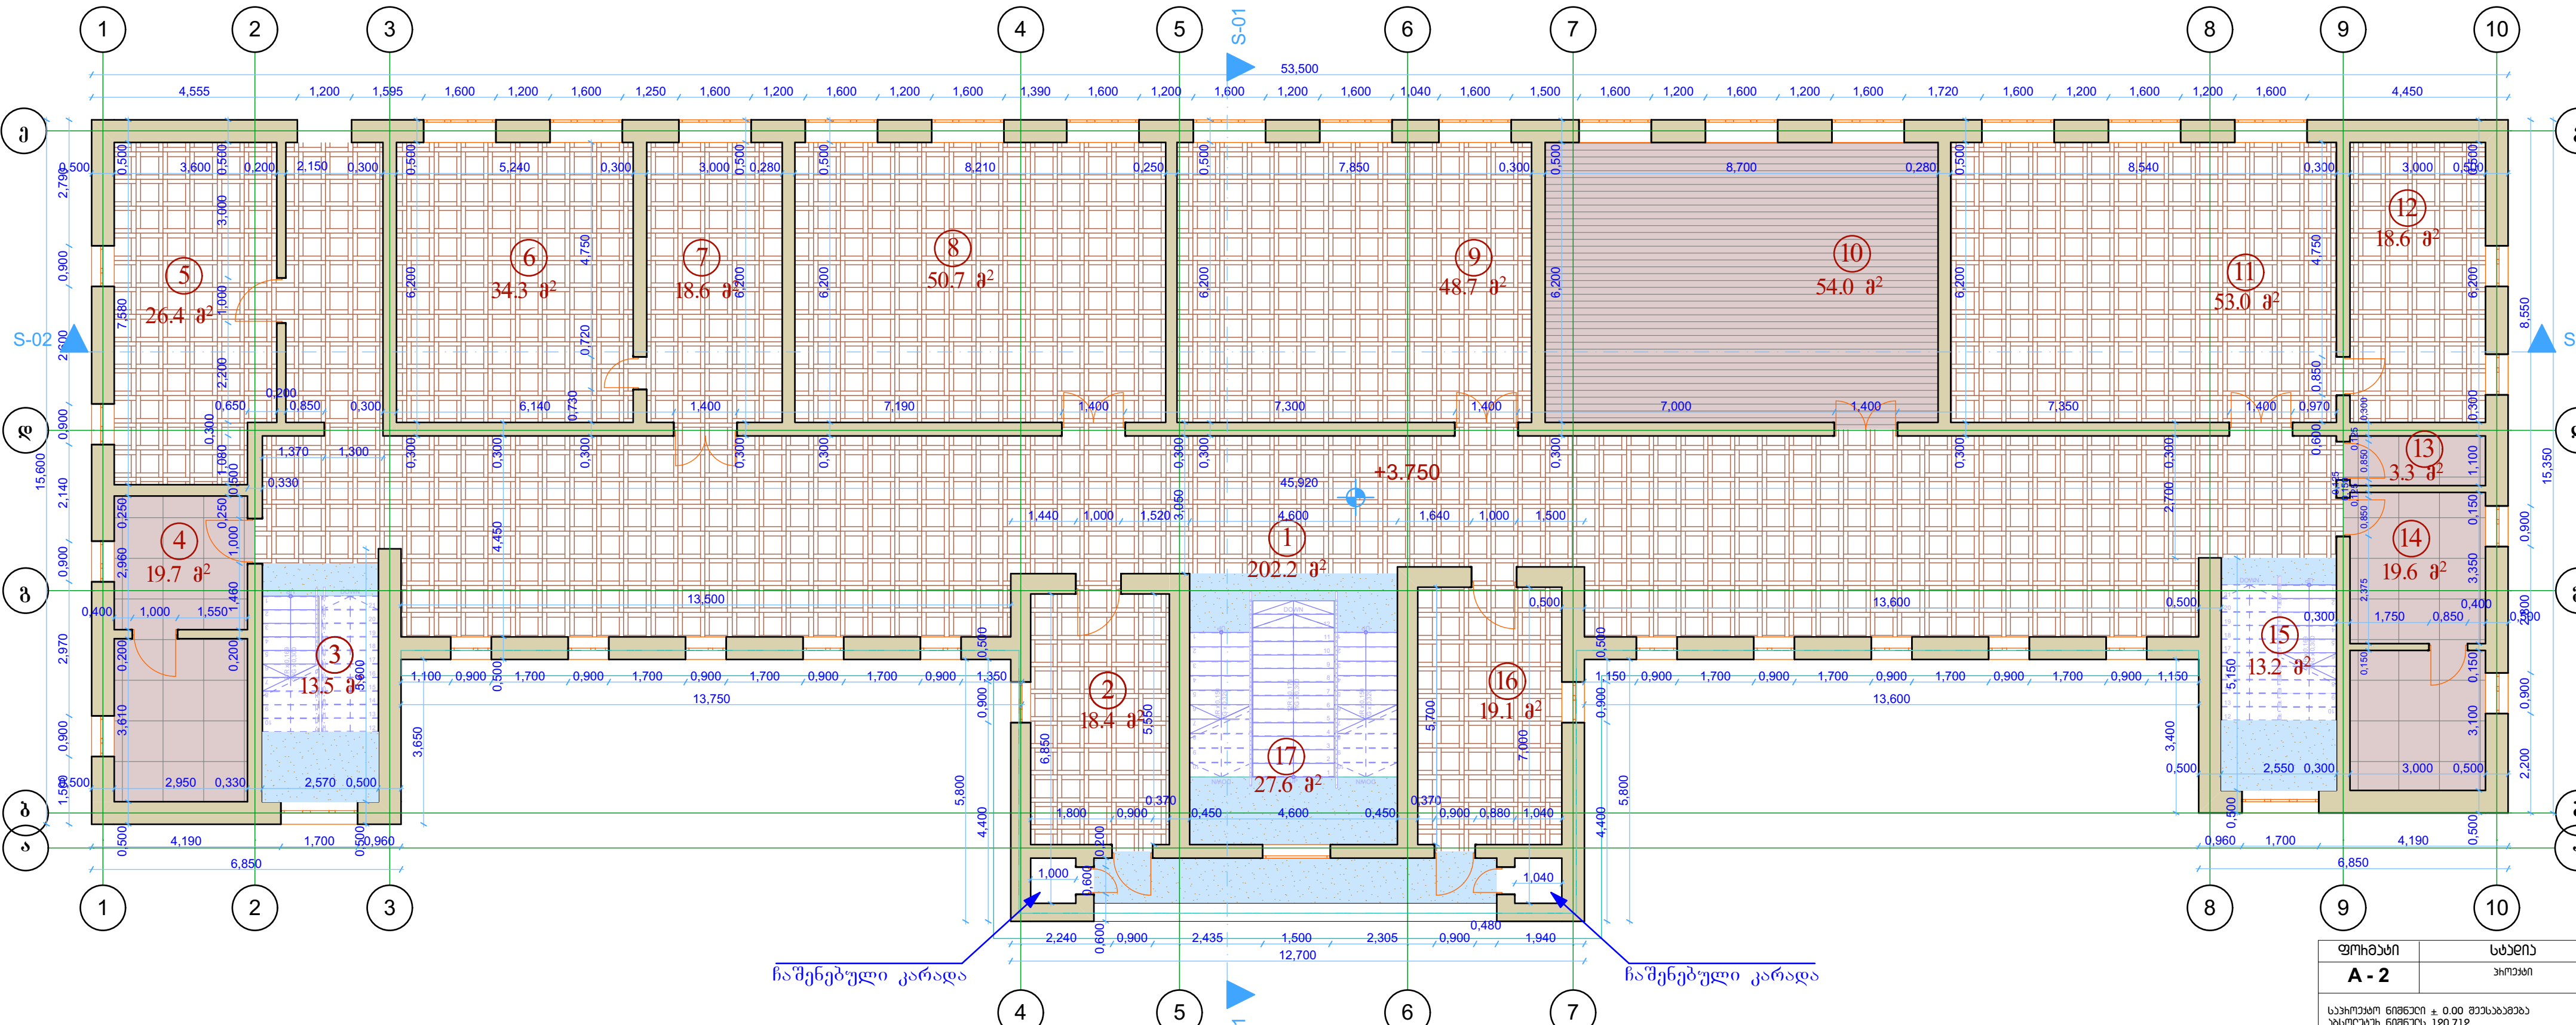

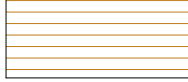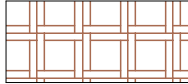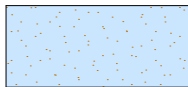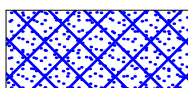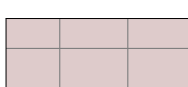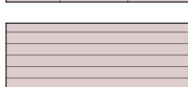
	ხის იატაკი
	პარკეტი - 477.0 მ ²
	მოზაიკა - 33.4 მ ²
	მოზაიკური ფილა
	მოჭიმება
	კერამიკული ფილა 42.6 მ ²
	ღამინატი - 54.0 მ ²

№	დასახელება	ფართობი კვ.მ
1	დერეფანი	191.6
2	ბუდალტერი	17.4
3	კიბის უჯრედი	13.5
4	საწეობი	19.7
5	ღირექტორის დამხმარე	26.5
6	ღირექტორის ოთახი	32.6
7	საქმეთა მმართველი	18.5
8	სამასწავლებლო	51.1
9	ბიოლოგიის ოთახი	48.9
10	კომპიუტერების ოთახი	54.2
11	ფიზიკის ოთახი	53.3
12	ფიზიკის ლაბორატორია	18.7
13	პედაგოგების სან-კვანძი	3.4
14	არქივი	19.6
15	კიბის უჯრედი	13.2
16	მნის ოთახი	18.5
17	კიბის უჯრედი	27.6

სკოლის ამ ნაწილში მოწყობილია ე.წ. „ბაღდადკის“ ჭერი

[illegible]


6-01

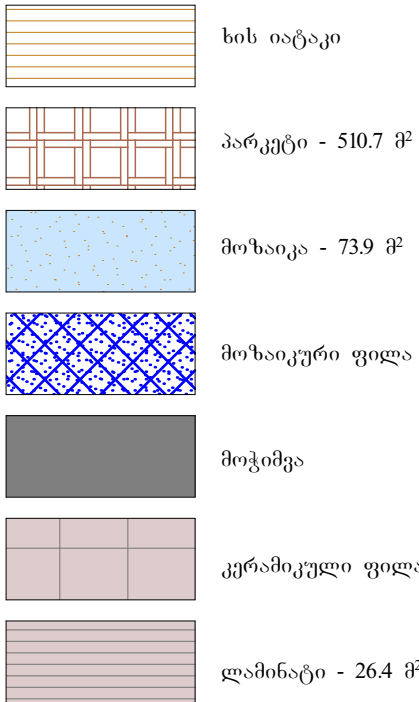

№	დასახელება	ფართი კვ.მ
1	ღერეფანი	191.8
2	წიგნის საცავი	17.4
3	კიბის უჯრედი	13.5
4	სან-კვანძი	19.7
5	მუსიკალური ოთახი	26.5
6	საკლასო ოთახი	53.2
7	საკლასო ოთახი	51.1
8	საკლასო ოთახი	48.9
9	საკლასო ოთახი	54.2
10	ქიმიის ოთახი	53.3
11	ლაბორატორია	9.8
12	ლაბორატორია	12.6
13	სან-კვანძი	20.1
14	კიბის უჯრედი	13.2
15	ბიბლიოთეკა	18.5
16	კიბის უჯრედი	27.6

[illegible]

1 შენობა სახურავის გეგმა ანაზომი

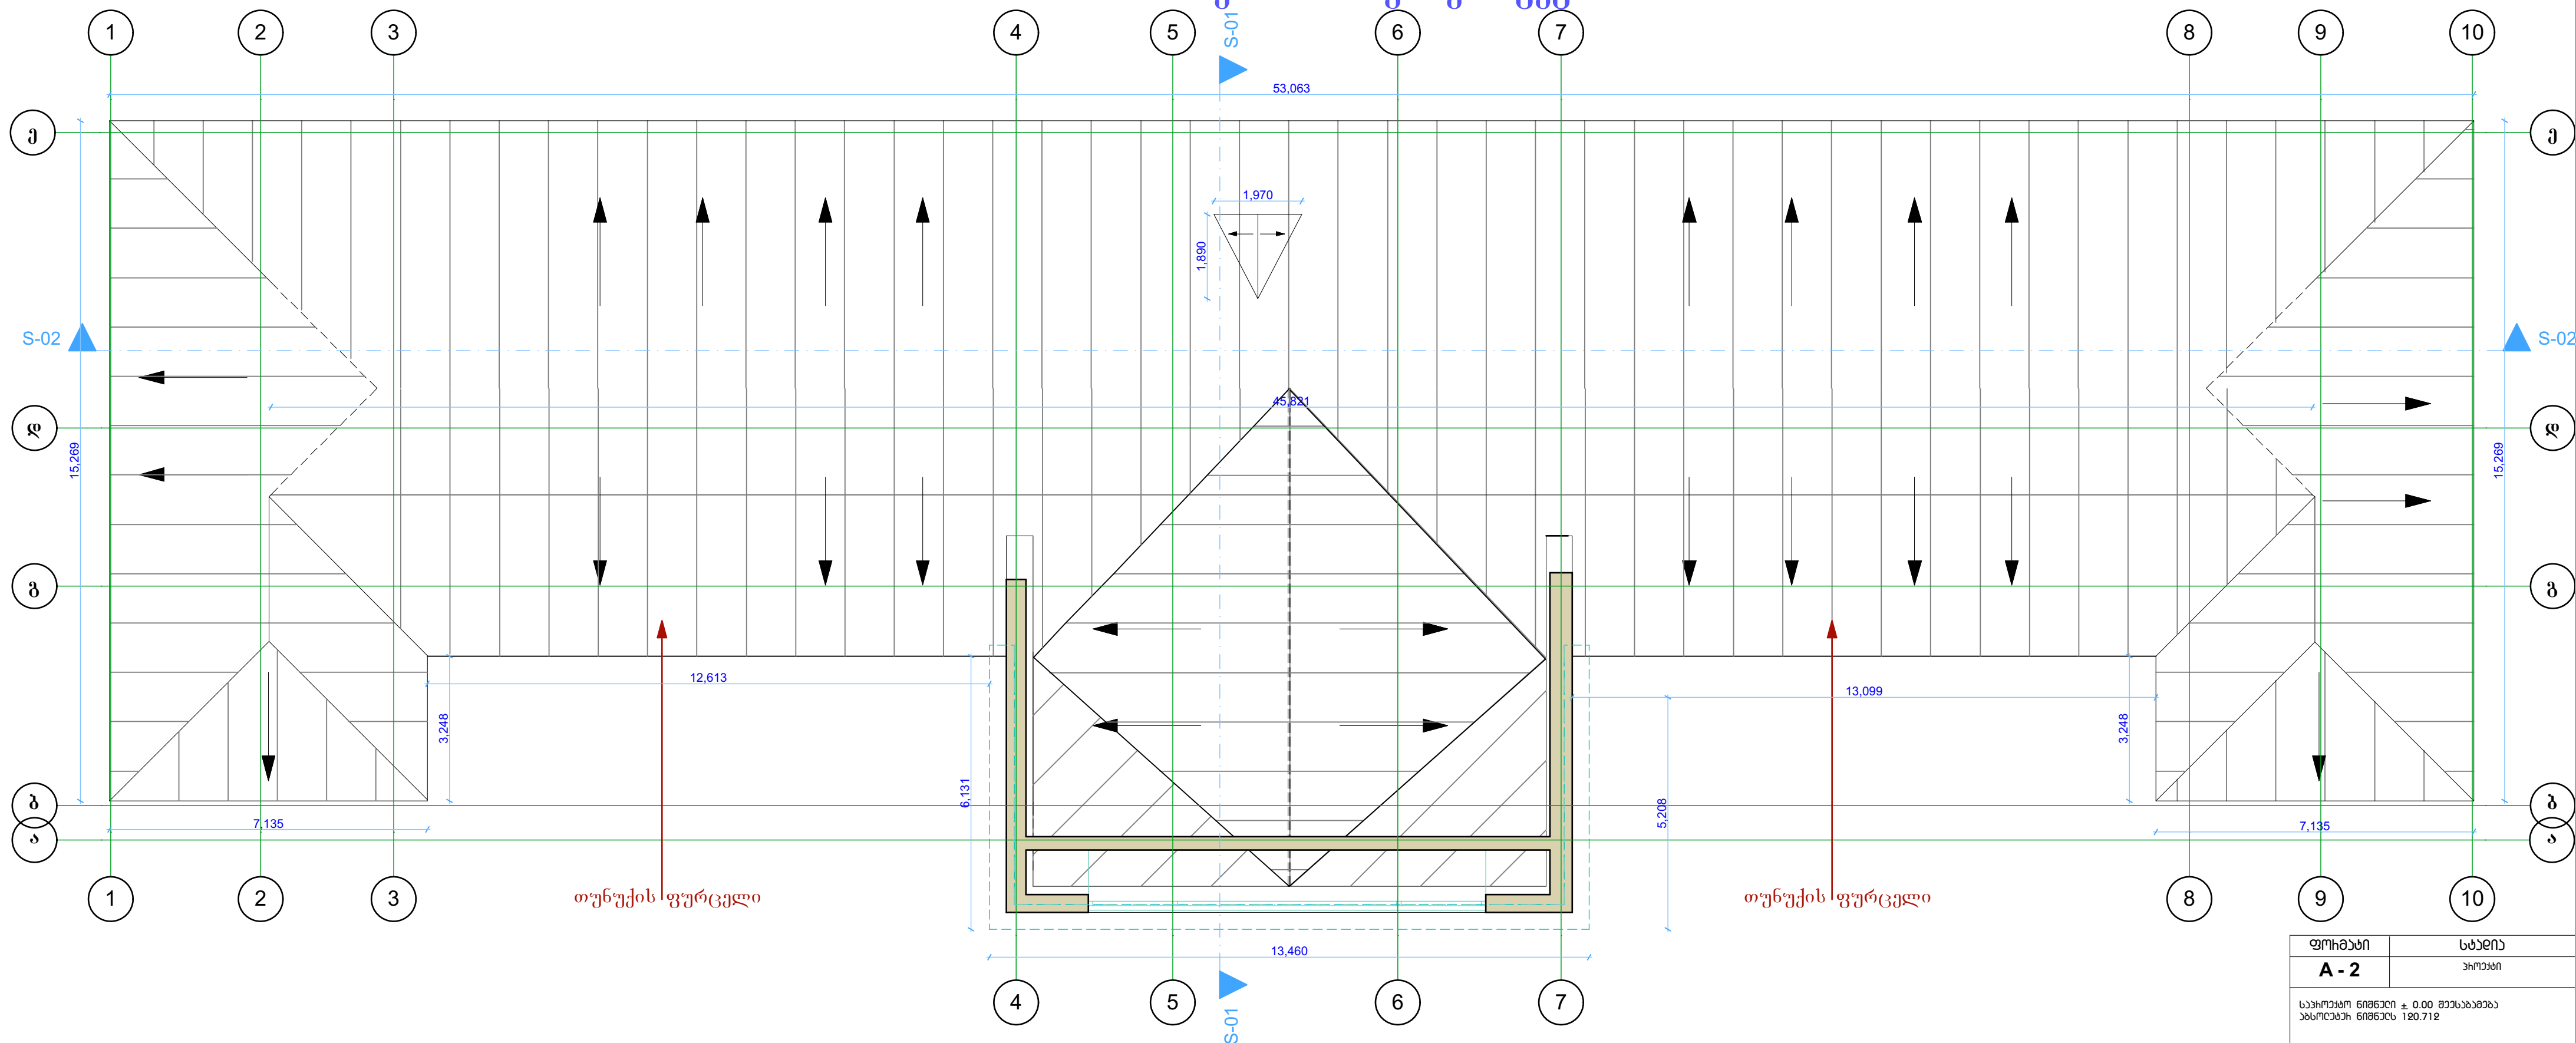


თუნუქის | ფურცელი

თუნუქის | ფურცელი


თუნუქის ფურცელი

[illegible]

2 შენობა ცოკოლის გეგმა ანაზომი

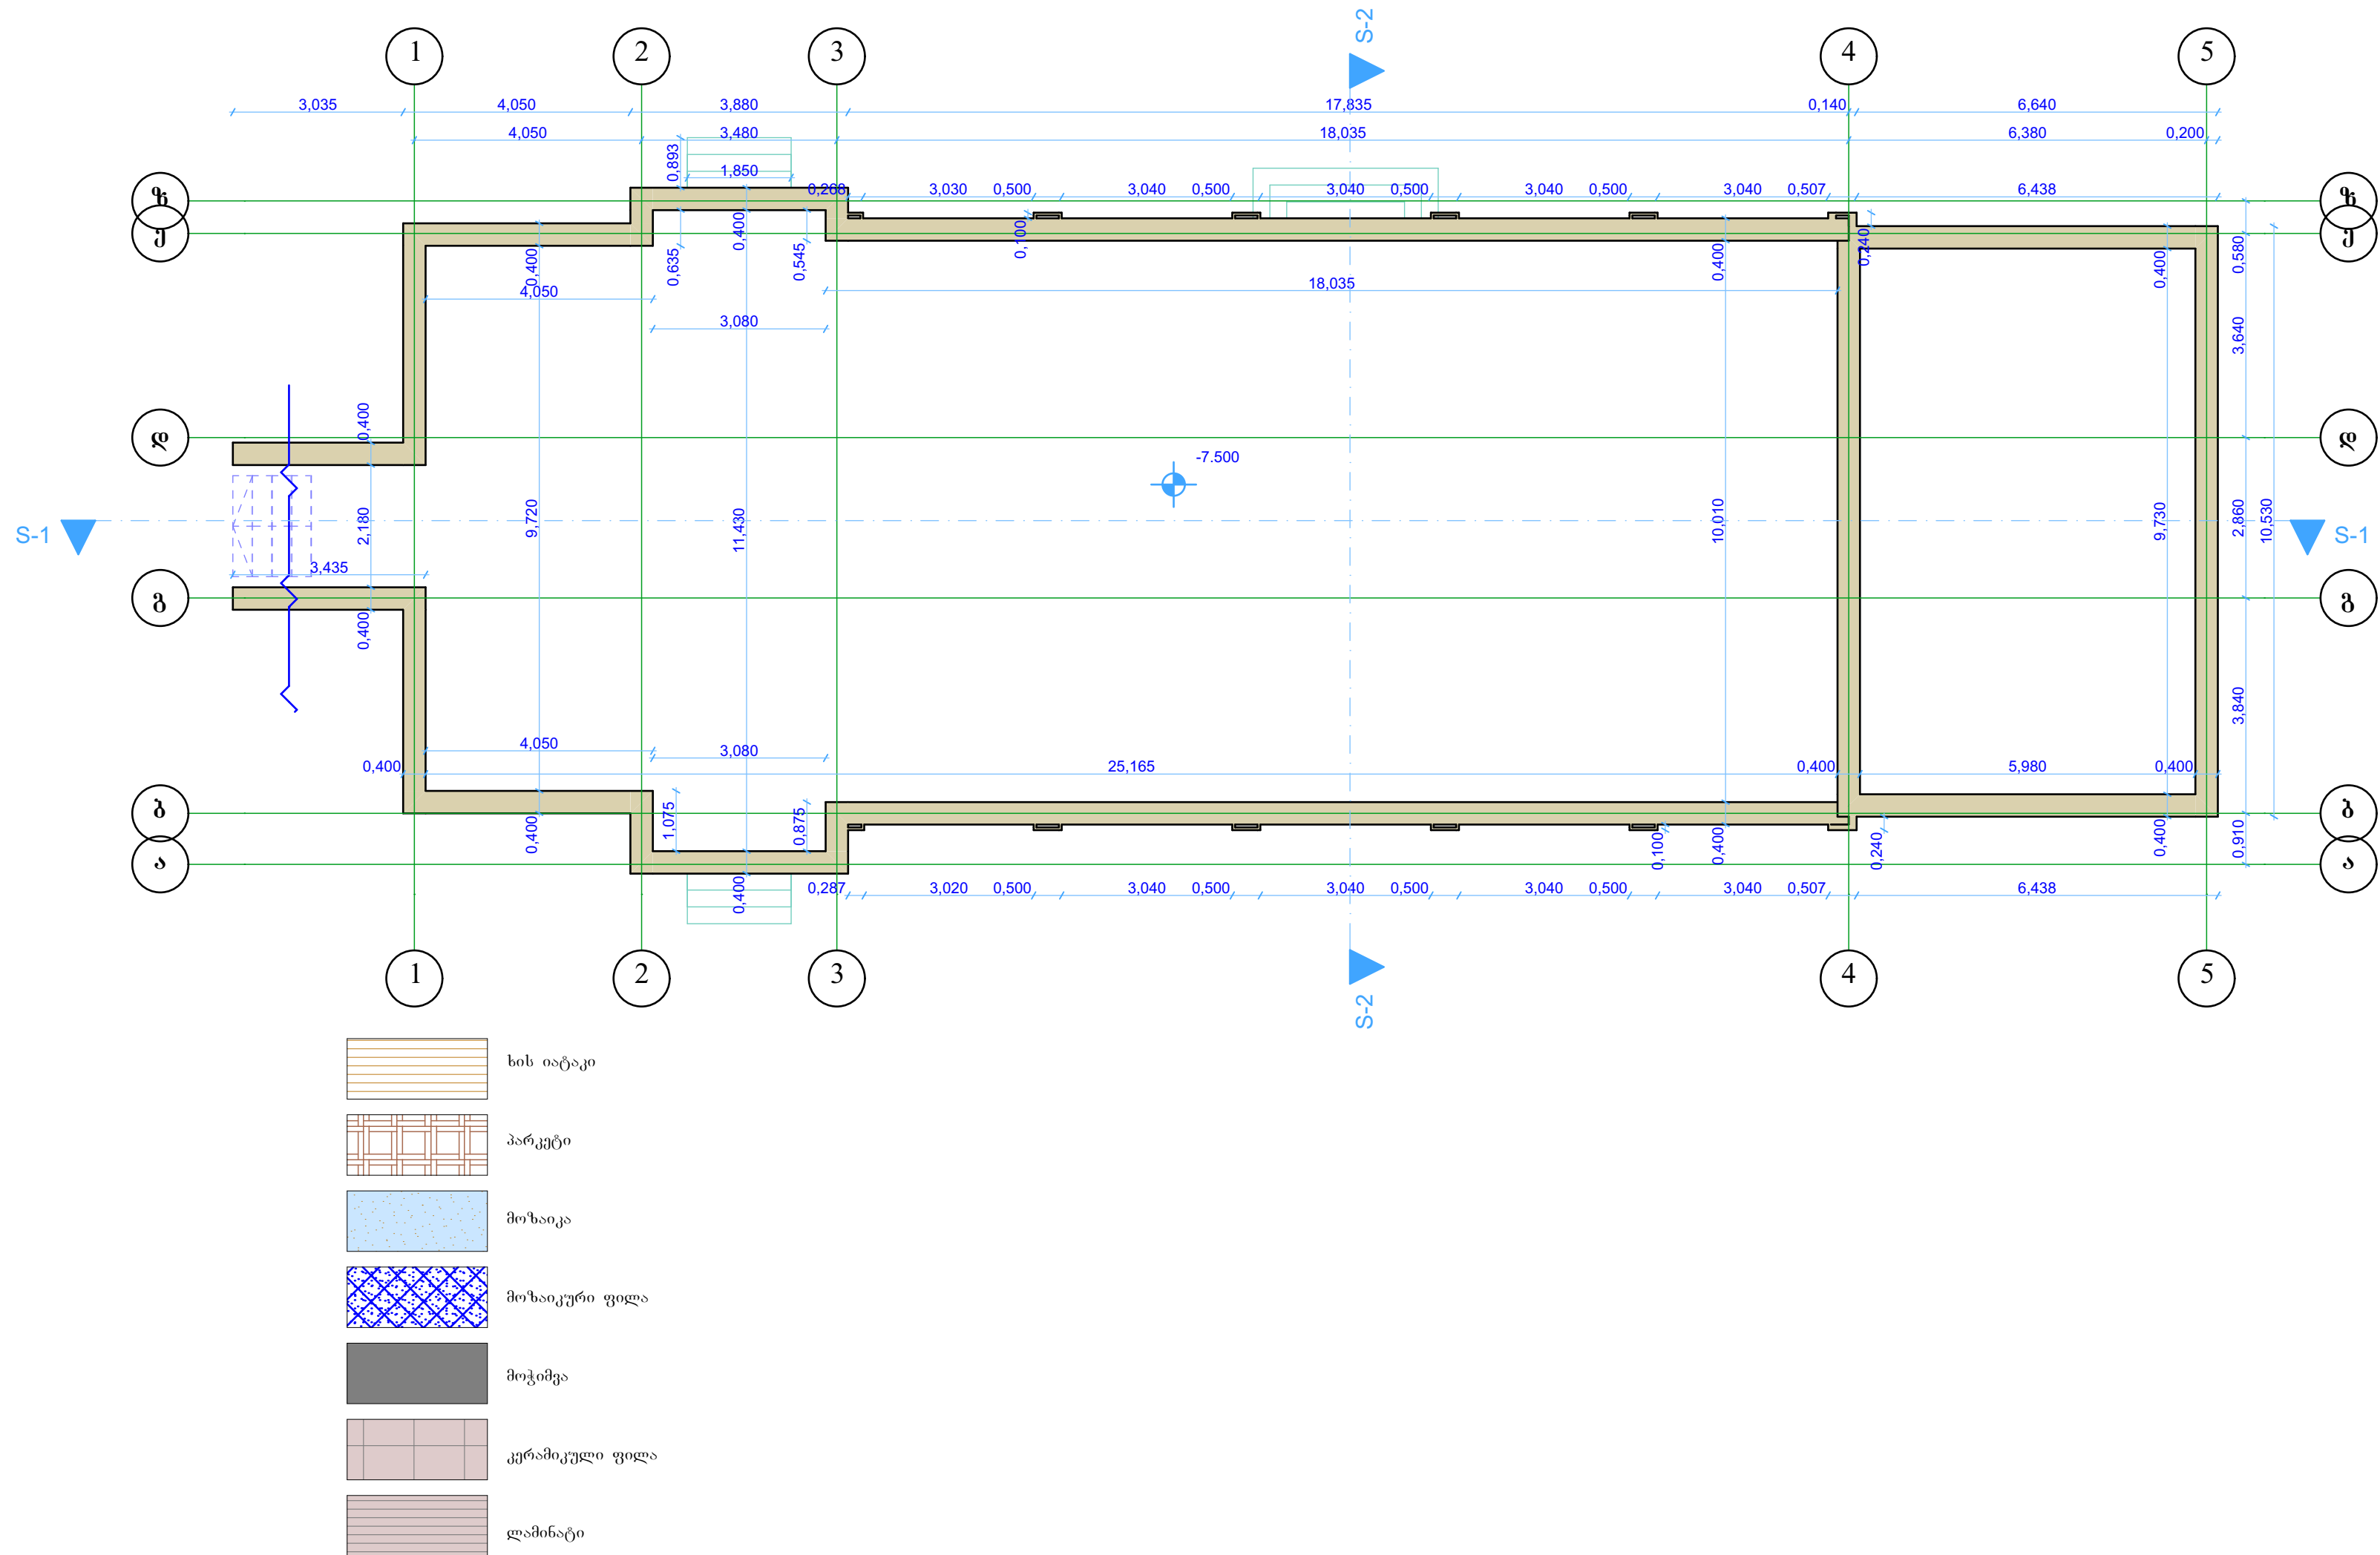[illegible]

2 შენობა I სართული ანაზომა

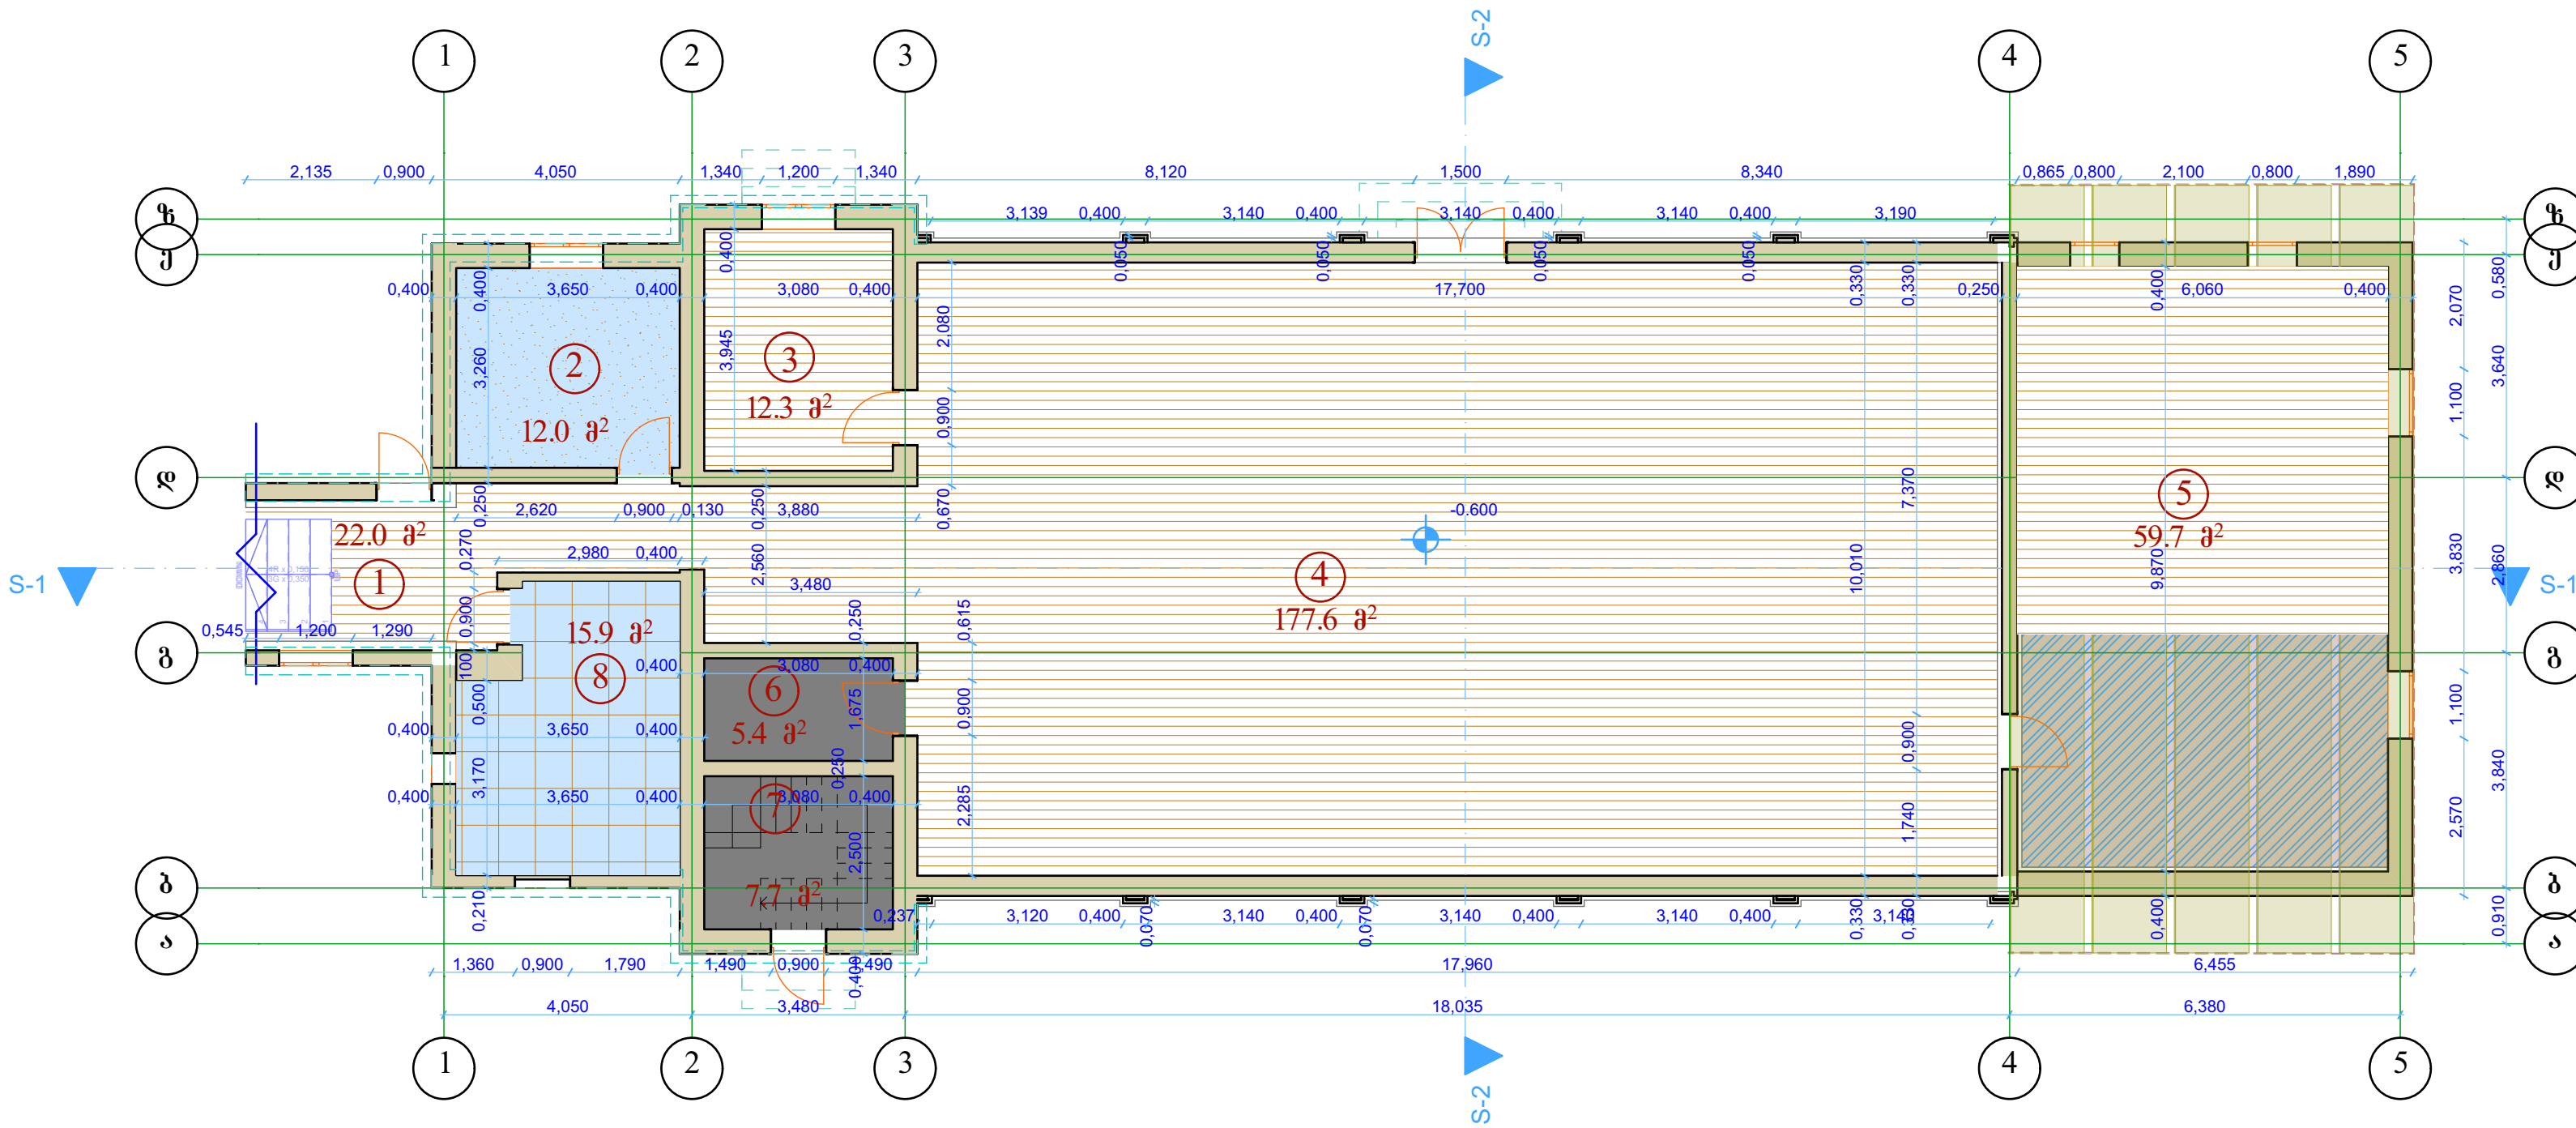


№	დასახელება	ფართობი კმ ²
1	დერეფანი	22.0
2	საშხაპე	12.0
3	მასწავლებლის ოთახი	12.3
4	დარბაზი	177.6
5	პატარა დარბაზი	59.7
6	გასახდელი	5.4
7	კიბის უჯრედი	7.7
8	სან-კვანძი	15.9

	ხის იატაკი 248.2 მ²
	პარკეტი
	მოზაიკა - 12.0 მ²
	მოზაიკური ფილა
	მოჭიმვა 13.1 მ²
	კერამიკული ფილა - 15.9 მ²
	ღამინატი
	ლინოლეუმი - 23.4 მ²

[illegible]

2 შენობა II სართული ანაზომი

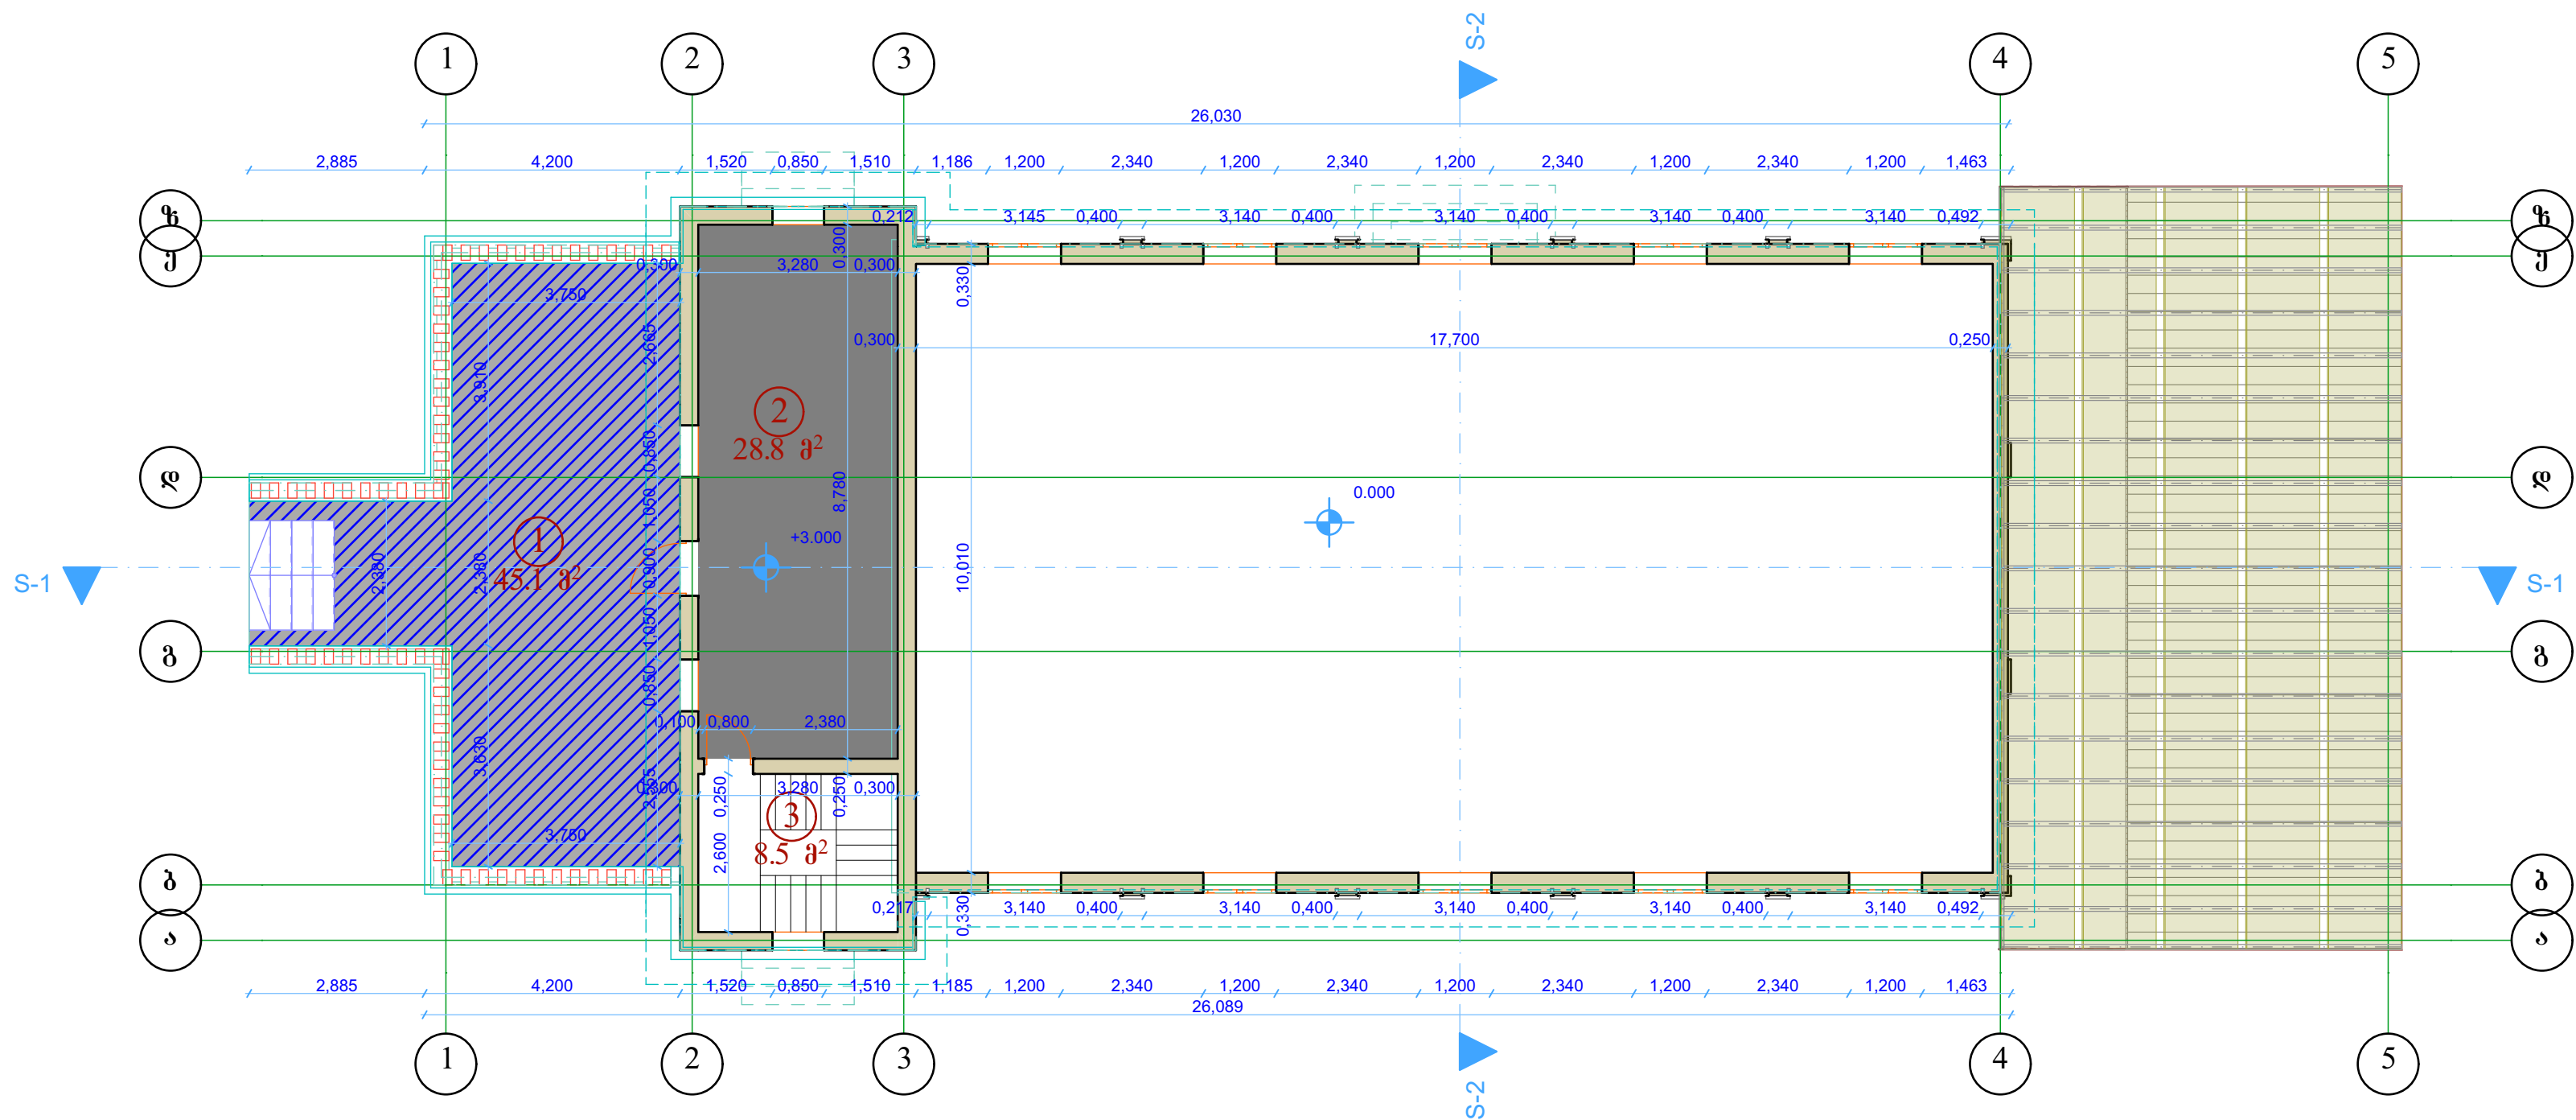


N ^o	დასახელება	ფართობი კვ.მ
1	აივანი	45.1
2	დამშმარე სათაფსო	28.8
3	კიბის უჯრედი	8.5

- ხის იატაკი
- პარკეტი
- მოზაიკა
- მოზაიკური ფილა
- მოჭიმვა 28.8 მ²
- კერამიკული ფილა
- ლამინატი
- ბიტუმის პიდროსაიზოლაციო - 45.1 მ²

ფორმატი	სტანდარტი
A - 2	პროექტი
საპროექტო ნიშნული ± 0.00 მუდარებაზე პროექტის ნიშნული 1:20.712	
IA ინჟინერები INARCHITECT #50; Ir. Abashidze St., Tbilisi 0108, Georgia; Tel.: (+995) 577 53 58 53; injarqiteq@gmail.com	
ინჟინერის ჩამოწმის ქ. ქეთისის №12 სახლი სართლის (ს/პ 03.01.23.127) ჩამოწმისათვის ჩამოწმისათვის (ს/პ 03.01.23.127) ჩამოწმისათვის ლოკალიზაციის ნიშნული მომსახურება	
თავმჯდომარე	მ. აბაშიძე
მთავარი პროექტი	მ. აბაშიძე
პროექტორი	მ. აბაშიძე
პროექტორი	მ. აბაშიძე
შეასრულა	მ. აბაშიძე
შეასრულა	მ. აბაშიძე
შეასრულა	მ. აბაშიძე
ფურცელი	ფურცელი
1:100	

2 შენობა სახურავის გეგმა ანაზოში

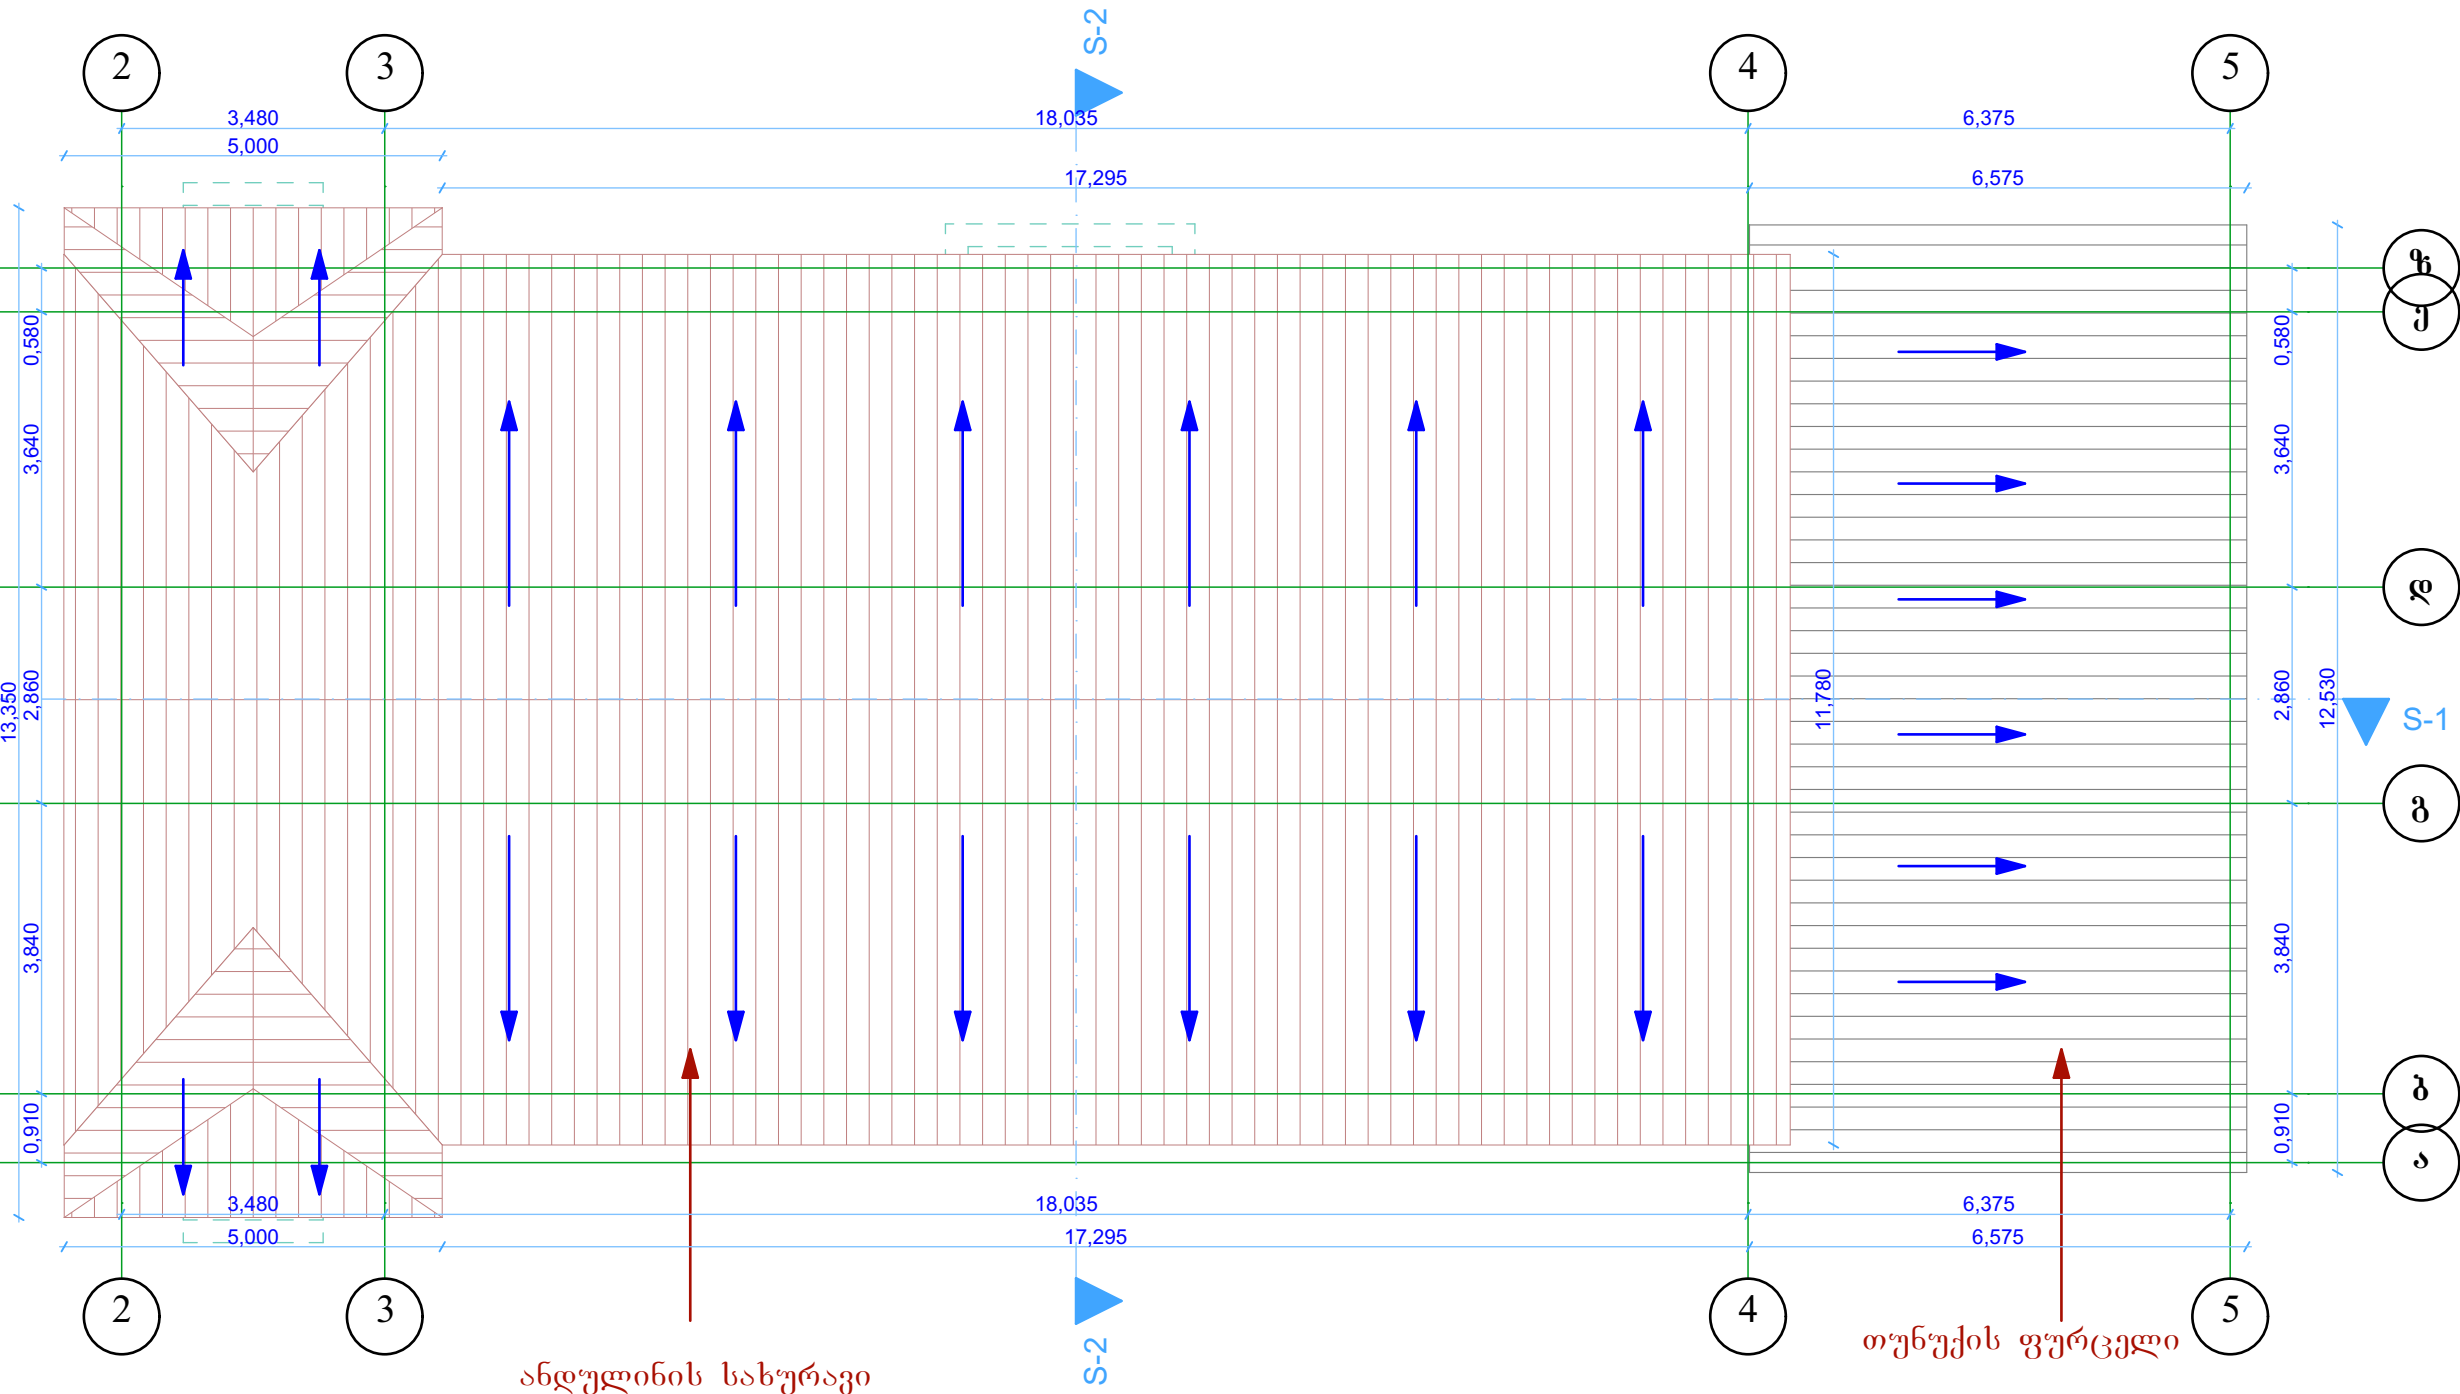

- ანდულის სახურავი
- თუნუკის ფურცელი

ფორმატი	სტანდარტი
A - 3	პროექტი

საპროექტო ნიშნული ± 0.00 შეუსაბამება
აბსოლუტური ნიშნულს 120.712

IA ინჟინერები
INJARCHITECT

#50; Ir. Abashidze St., Tbilisi 0108,
Georgia; Tel.: (+995) 577 53 58 53;
injarchitect@gmail.com


ინჟინერის ჩამონახაზი ქ. ქუთაისის №14 საჯარო
სკოლის (ს/ა 03.01.23.127) ჩაბენიდან-
ჩაბენისათვის საპროექტო სახანძრო-
ლოკაციის დაგეგმვა მომსახურება

თავმჯდომარე	მ. პაპიშვილი	მ. პაპიშვილი
მთ. უწყვეტური ჩაბენისათვის	მ. პაპიშვილი	მ. პაპიშვილი
უწყვეტური	ბ. მთაბაძე	მ. პაპიშვილი
ხონისათვის	მ. პაპიშვილი	მ. პაპიშვილი
შეასხა	მ. ჩაბენიძე	მ. პაპიშვილი
შეასხა	მ. სპიტიძე	მ. პაპიშვილი
შეასხა	ა. სპიტიძე	მ. პაპიშვილი

ფურცელი	ფურცელი
---------	---------

1:100


3 შენობა ცოკოლის გეგმა ანაზომი

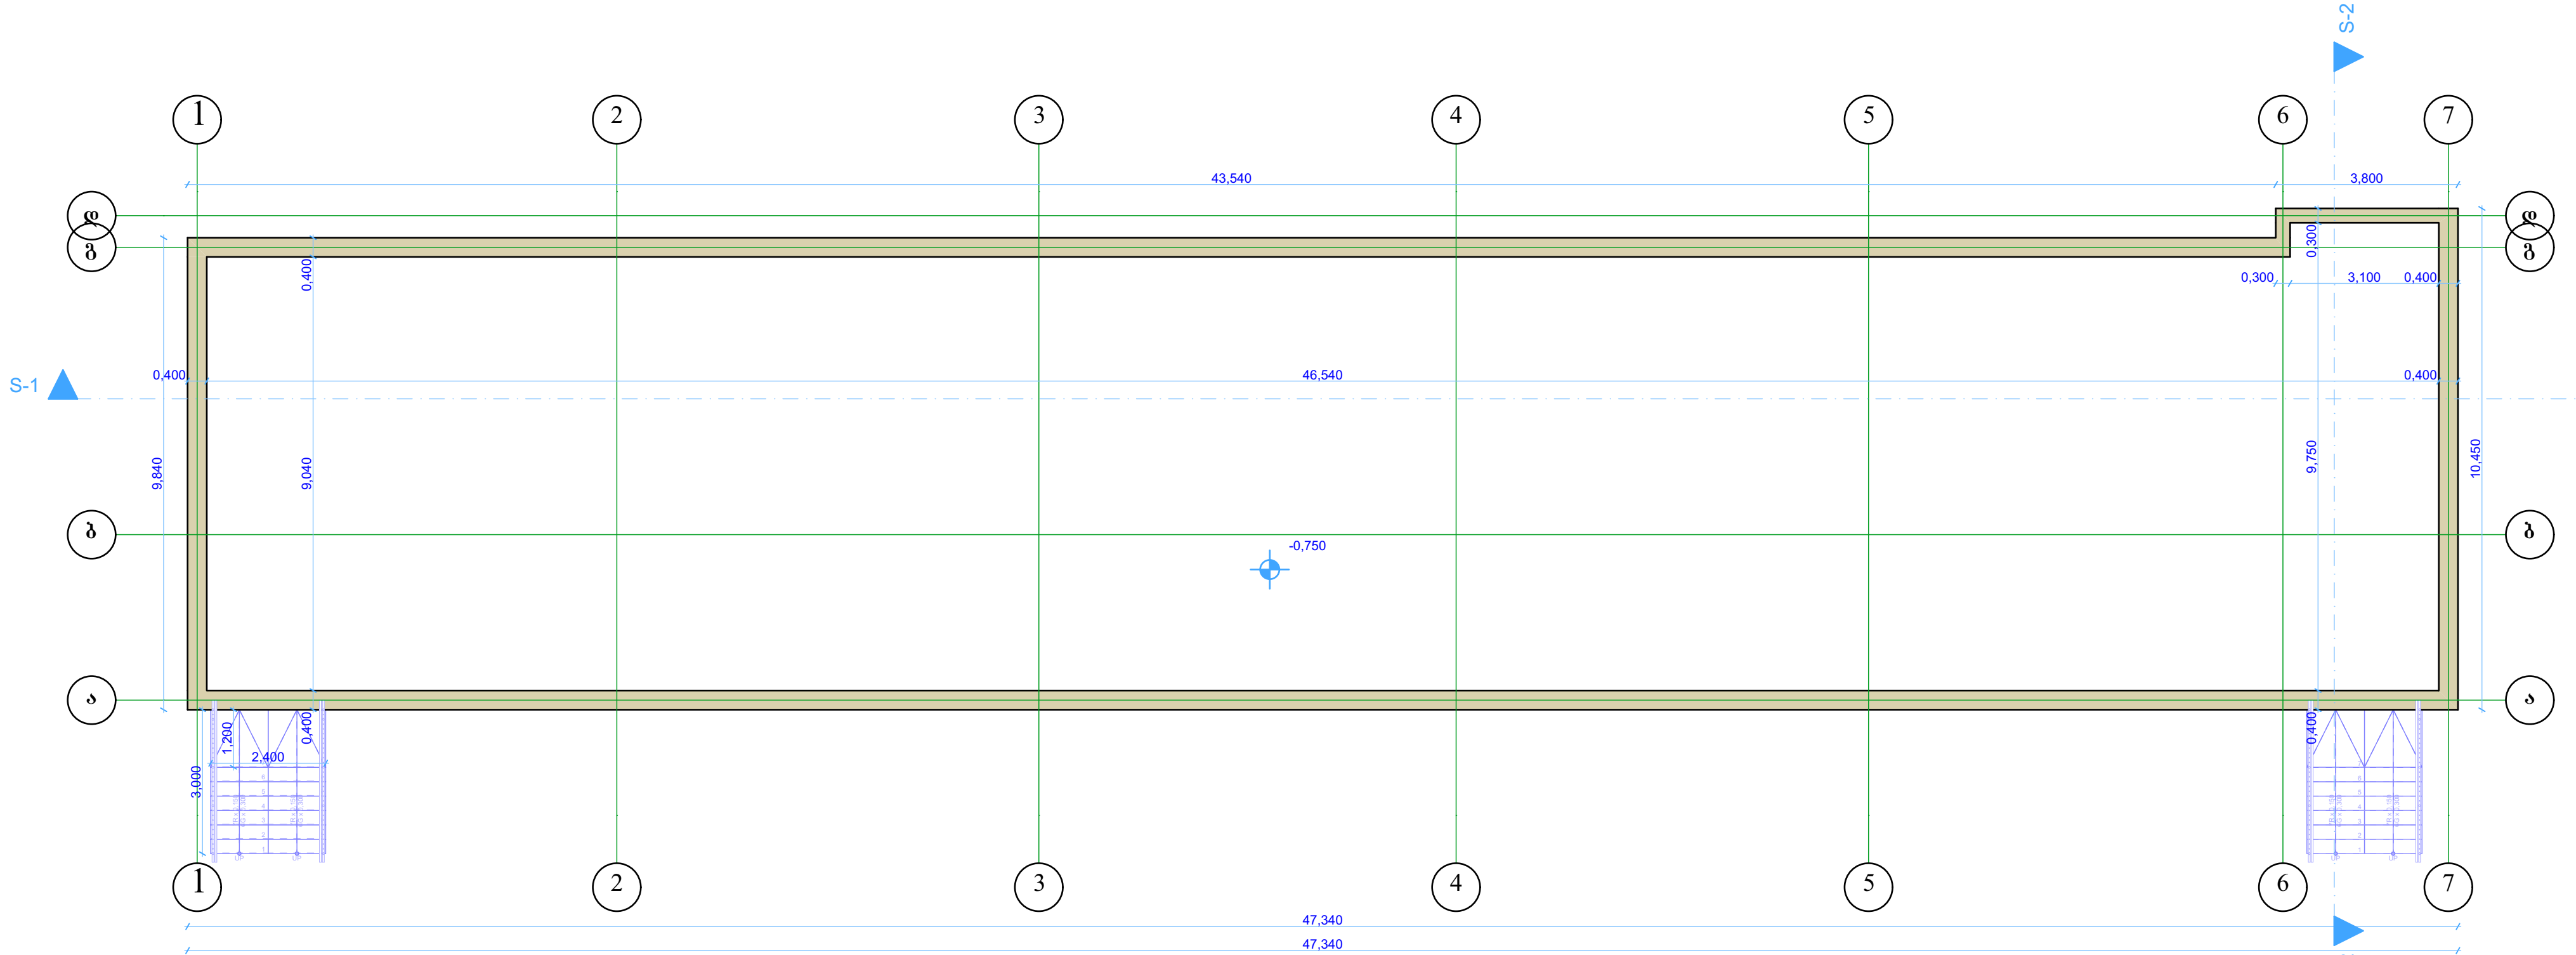

- ხის იატაკი
- პარკეტი
- მოზაიკა
- მოზაიკური ფილა
- მოკიმი
- კერამიკული ფილა
- ლამინატი

ფურცელი	სტანდარტი
A - 2	პროექტი
საპროექტო ნიშნული ± 0.00 მუდარება აბსოლუტური ნიშნული 120.712	
IA ინჟინერები INARCHITECT #50; Ir. Abashidze St., Tbilisi 0108, Georgia; Tel.: (+995) 577 53 58 53; injarqiteqt@gmail.com	
მუშაობის ჩამოშვითი ქ. ქუთაისის №14 სახლი საქონლის (ს/პ 03.01.23.127) ჩამოშვითი- ჩამოშვითის (ს/პ 03.01.23.127) ჩამოშვითის- ჩამოშვითის (ს/პ 03.01.23.127) ჩამოშვითის- ჩამოშვითის (ს/პ 03.01.23.127) ჩამოშვითის	
თავმჯდომარე	მ. აბაშიძე
მუშაობის მიმდინარეობის ჩამოშვითის	მ. აბაშიძე
პროექტორი	მ. აბაშიძე
პროექტორის მომსახურების მომსახურების	მ. აბაშიძე
შეასრულა	მ. აბაშიძე
შეასრულა	მ. აბაშიძე
შეასრულა	მ. აბაშიძე
ფურცელი	ფურცელი
1:100	

3 შენობა I სართული ანაზომი

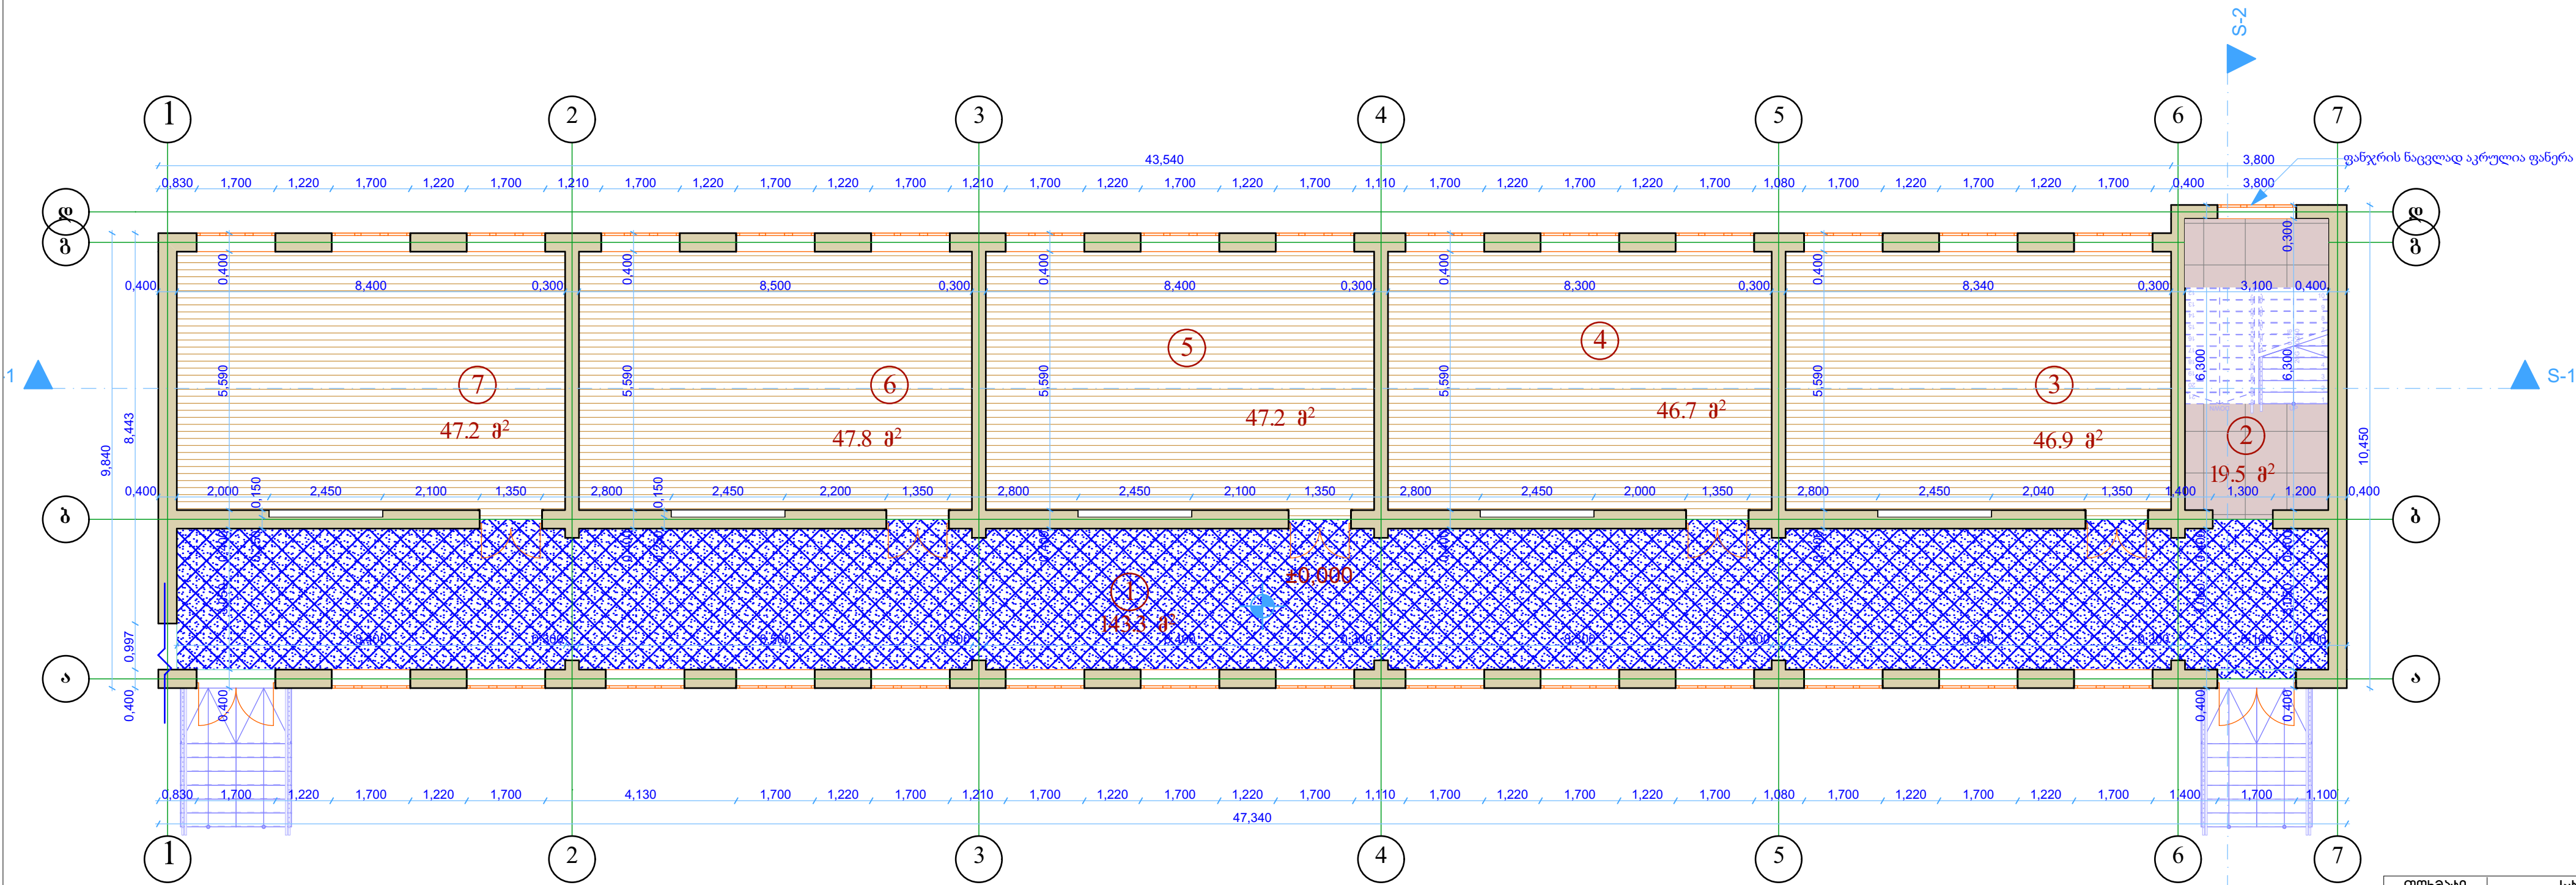

- ხის იატაკი 235.8 მ²
- პარკეტი
- მოზაიკა
- მოზაიკური ფილა 143.3 მ²
- მოჭიმვა
- კერამიკული ფილა 11.6 მ²
- ღამინატი

№	დასახელება	ფართობი კვ.მ
1	დერეფანი	143.3
2	კიბის უჯრედი	19.5
3	საკლასო ოთახი	46.9
4	საკლასო ოთახი	46.7
5	საკლასო ოთახი	47.2
6	საკლასო ოთახი	47.8
7	საკლასო ოთახი	47.2
8	უშპ პირთა ლიფტი (ამწე)	2.9

სკოლის ამ ნაწილში არის შეღესილი, შეეთეთრებული ჭერი

ფორმატი

სტანდარტი

A - 2

პროექტი

საპროექტო ნიშნული ± 0.00 მუდარება
პროექტის ნიშნული 120.712

IA

ინჟინერები

INARCHITECT

#50; Ir. Abashidze St., Tbilisi 0108,
Georgia; Tel.: (+995) 577 53 58 53;
injarqitect@gmail.com

მუშაობის საზღვარი ქ. ქუთაისის №14 საჯარო
სკოლის (ს/პ 03.01.23.127) ჩაბრუნების
ჩასაშენების საპროექტო სახელმძღვანელო
მოქმედების ვადის მომსახურება

თავმჯდომარე

მ. აბაშიძე

მ. აბაშიძე

მ. აბაშიძე

მ. აბაშიძე

მ. აბაშიძე

პროექტორი

ბ. მუხრანაძე

ბ. მუხრანაძე

მონიტორინგი

მ. მუხრანაძე

მ. მუხრანაძე

შეასრულა

მ. მუხრანაძე

მ. მუხრანაძე

შეასრულა

მ. მუხრანაძე

მ. მუხრანაძე

შეასრულა

მ. მუხრანაძე


მ. მუხრანაძე





ფურცელი

ფურცელი

1:100

3 შენობა II სართული ანაზომი

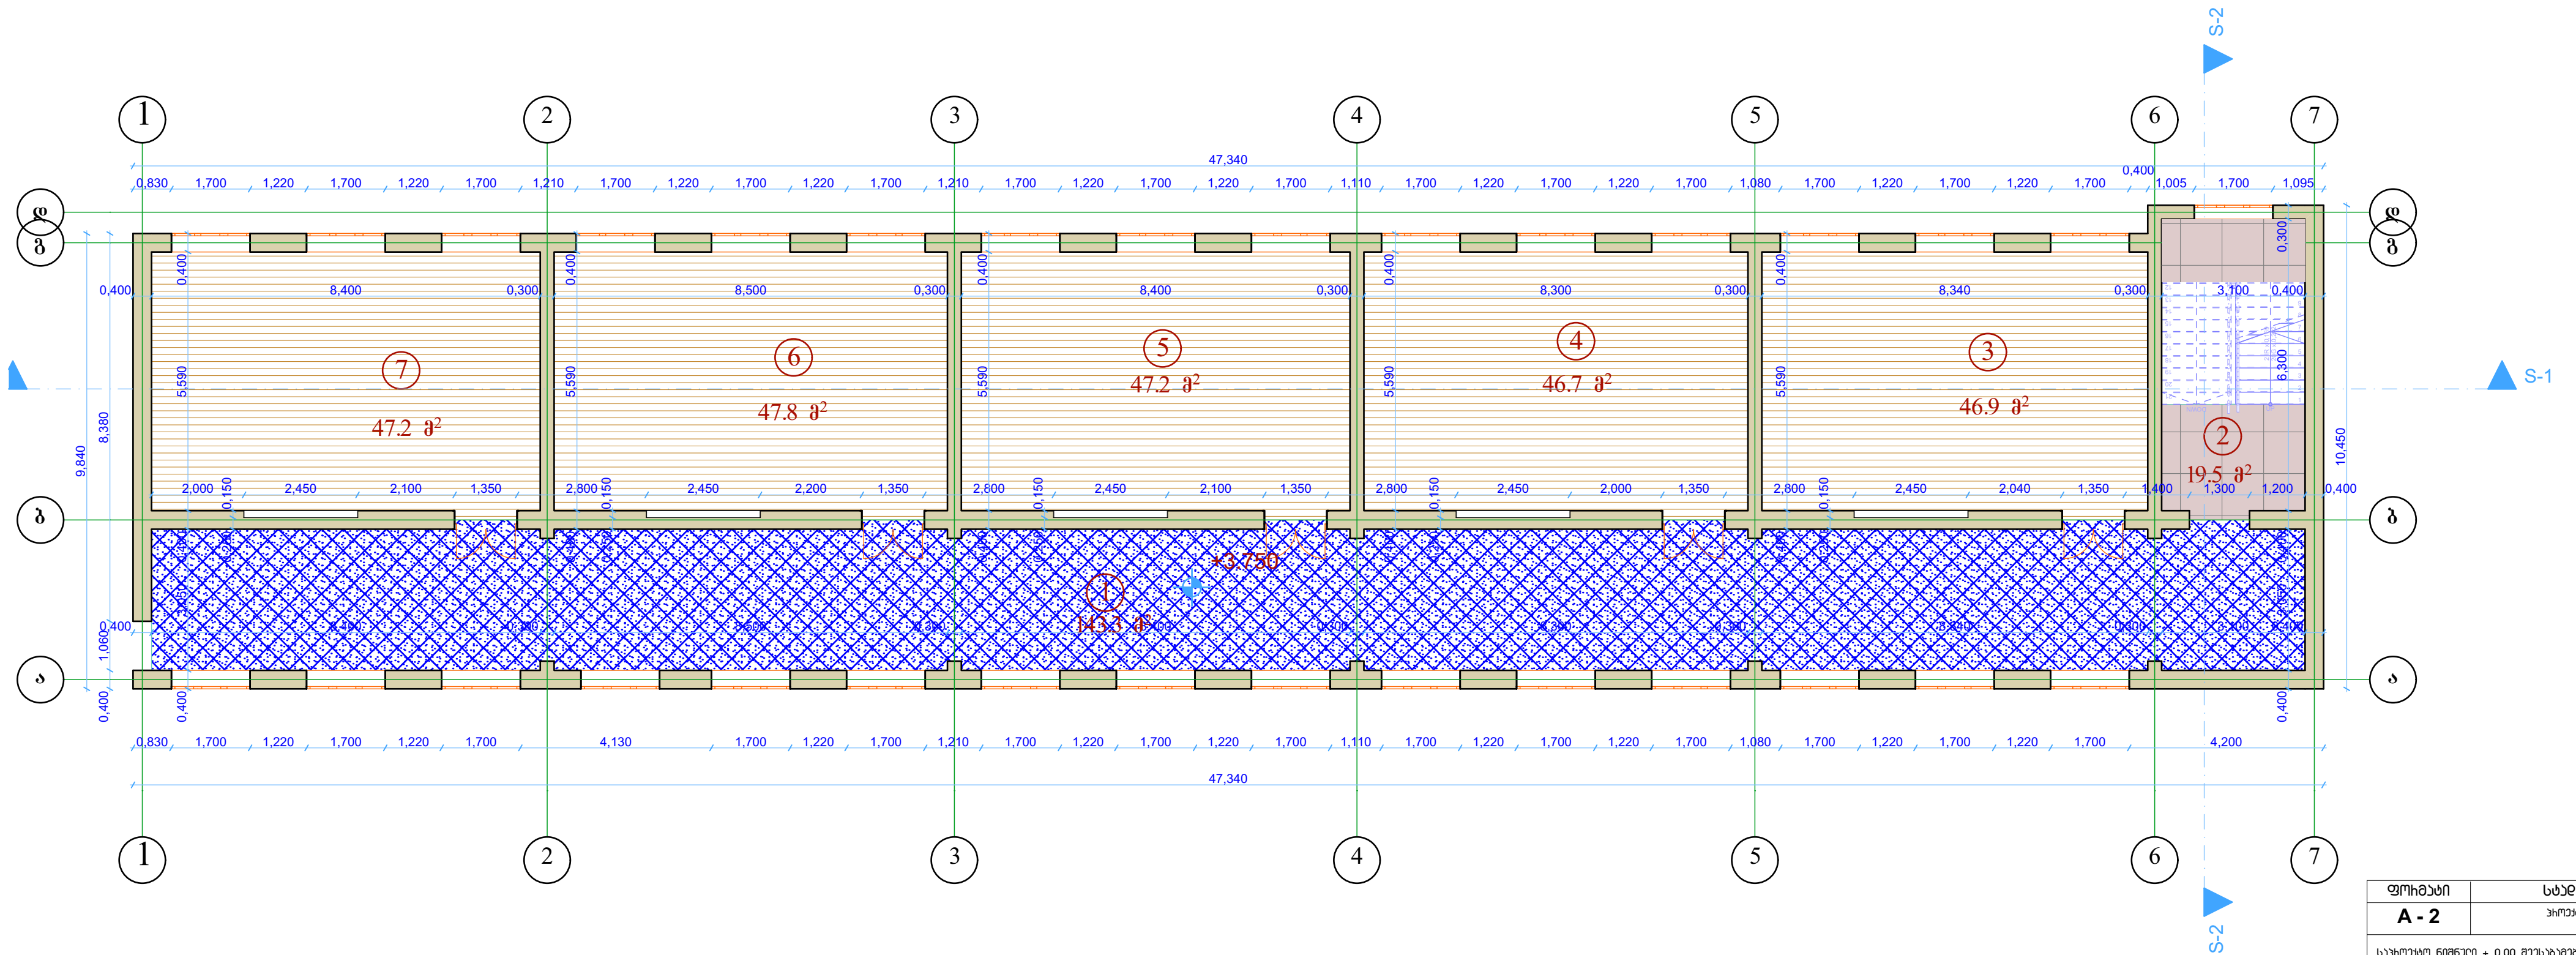

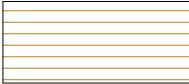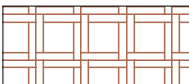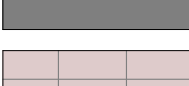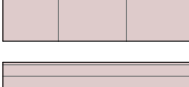
	ხის იატაკი 235.8 მ²
	პარკეტი
	მოზაიკა
	მოზაიკური ფილა 143.3 მ²
	მოჭიმვა
	კერამიკული ფილა 11.6 მ²
	ღამინატი

№	დასახელება	ფართობი კმ.მ
1	დერეფანი	143.3
2	კიბის უჯრედი	19.5
3	საკლასო ოთახი	46.9
4	საკლასო ოთახი	46.7
5	საკლასო ოთახი	47.2
6	საკლასო ოთახი	47.8
7	საკლასო ოთახი	47.2
8	უშმ პირთა ლიფტი (ამწე)	2.9

სკოლის ამ ნაწილში არის შეღესილი, შეთეთრებული ჭერი

[illegible]

3 შენობა III სართული ანაზოში

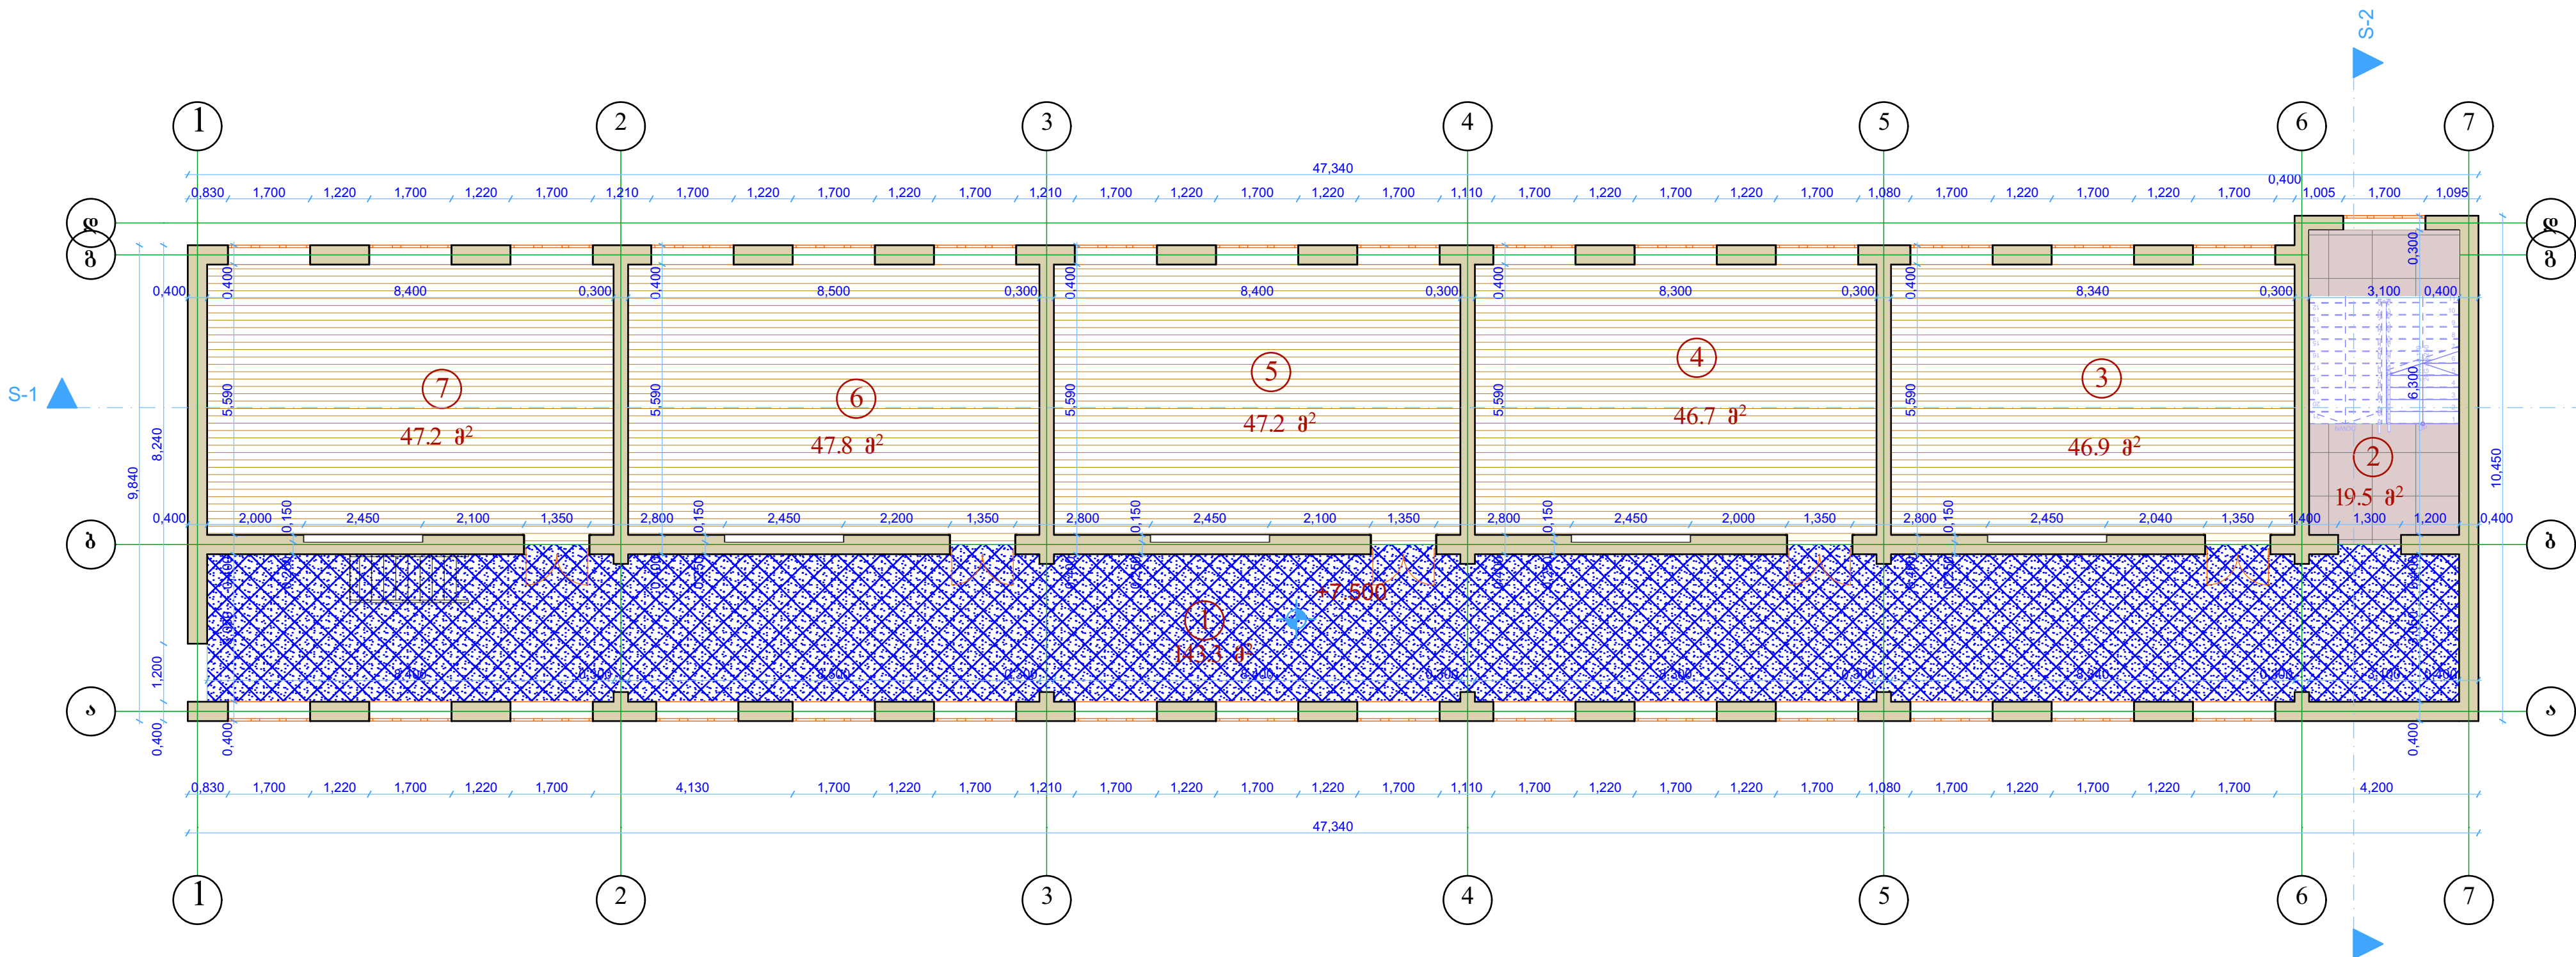

- ხის იატაკი 235.8 მ²
- პარკეტი
- მოზაიკა
- მოზაიკური ფილა 143.3 მ²
- მოჭიმვა
- კერამიკული ფილა 11.6 მ²
- ღამინატი

№	დასახელება	ფართი კვ.მ
1	დერეფანი	143.3
2	კიბის უჯრედი	19.5
3	საკლასო ოთახი	46.9
4	საკლასო ოთახი	46.7
5	საკლასო ოთახი	47.2
6	საკლასო ოთახი	47.8
7	საკლასო ოთახი	47.2
8	უშვმ პირთა ლიფტი (ამწვე)	2.9

სკოლის ამ ნაწილში არის შეღესილი, შეეთეთრებული ჭერი

ფურცელი

სახელი

A - 2

პროექტი

საპროექტო ნიშნული ± 0.00 მუდარებაზე

ახლოება ნიშნულს 1:20.712

ინჟინერები

ინჟინერები

#50; Ir. Abashidze St., Tbilisi 0108, Georgia; Tel.: (+995) 577 53 58 53; injarqiteq@gmail.com

ინჟინერის ხელმოწერა ქ. ქუთაისის №14 საჯარო სკოლის (ს/პ 03.01.23.127) ჩაბრუნების-ჩასაბრუნების (საპროექტო სახელმძღვანელო) მომსახურების მიზნით


თავმჯდომარე	მ. აბაშიძე	მ. აბაშიძე
მთავარი პროექტი	მ. აბაშიძე	მ. აბაშიძე
პროექტი	მ. აბაშიძე	მ. აბაშიძე
მონტაჟი	მ. აბაშიძე	მ. აბაშიძე
მონტაჟი	მ. აბაშიძე	მ. აბაშიძე
მონტაჟი	მ. აბაშიძე	მ. აბაშიძე

ფურცელი

ფურცელი

1:100

3 შენობა IV სართული ანაზომი

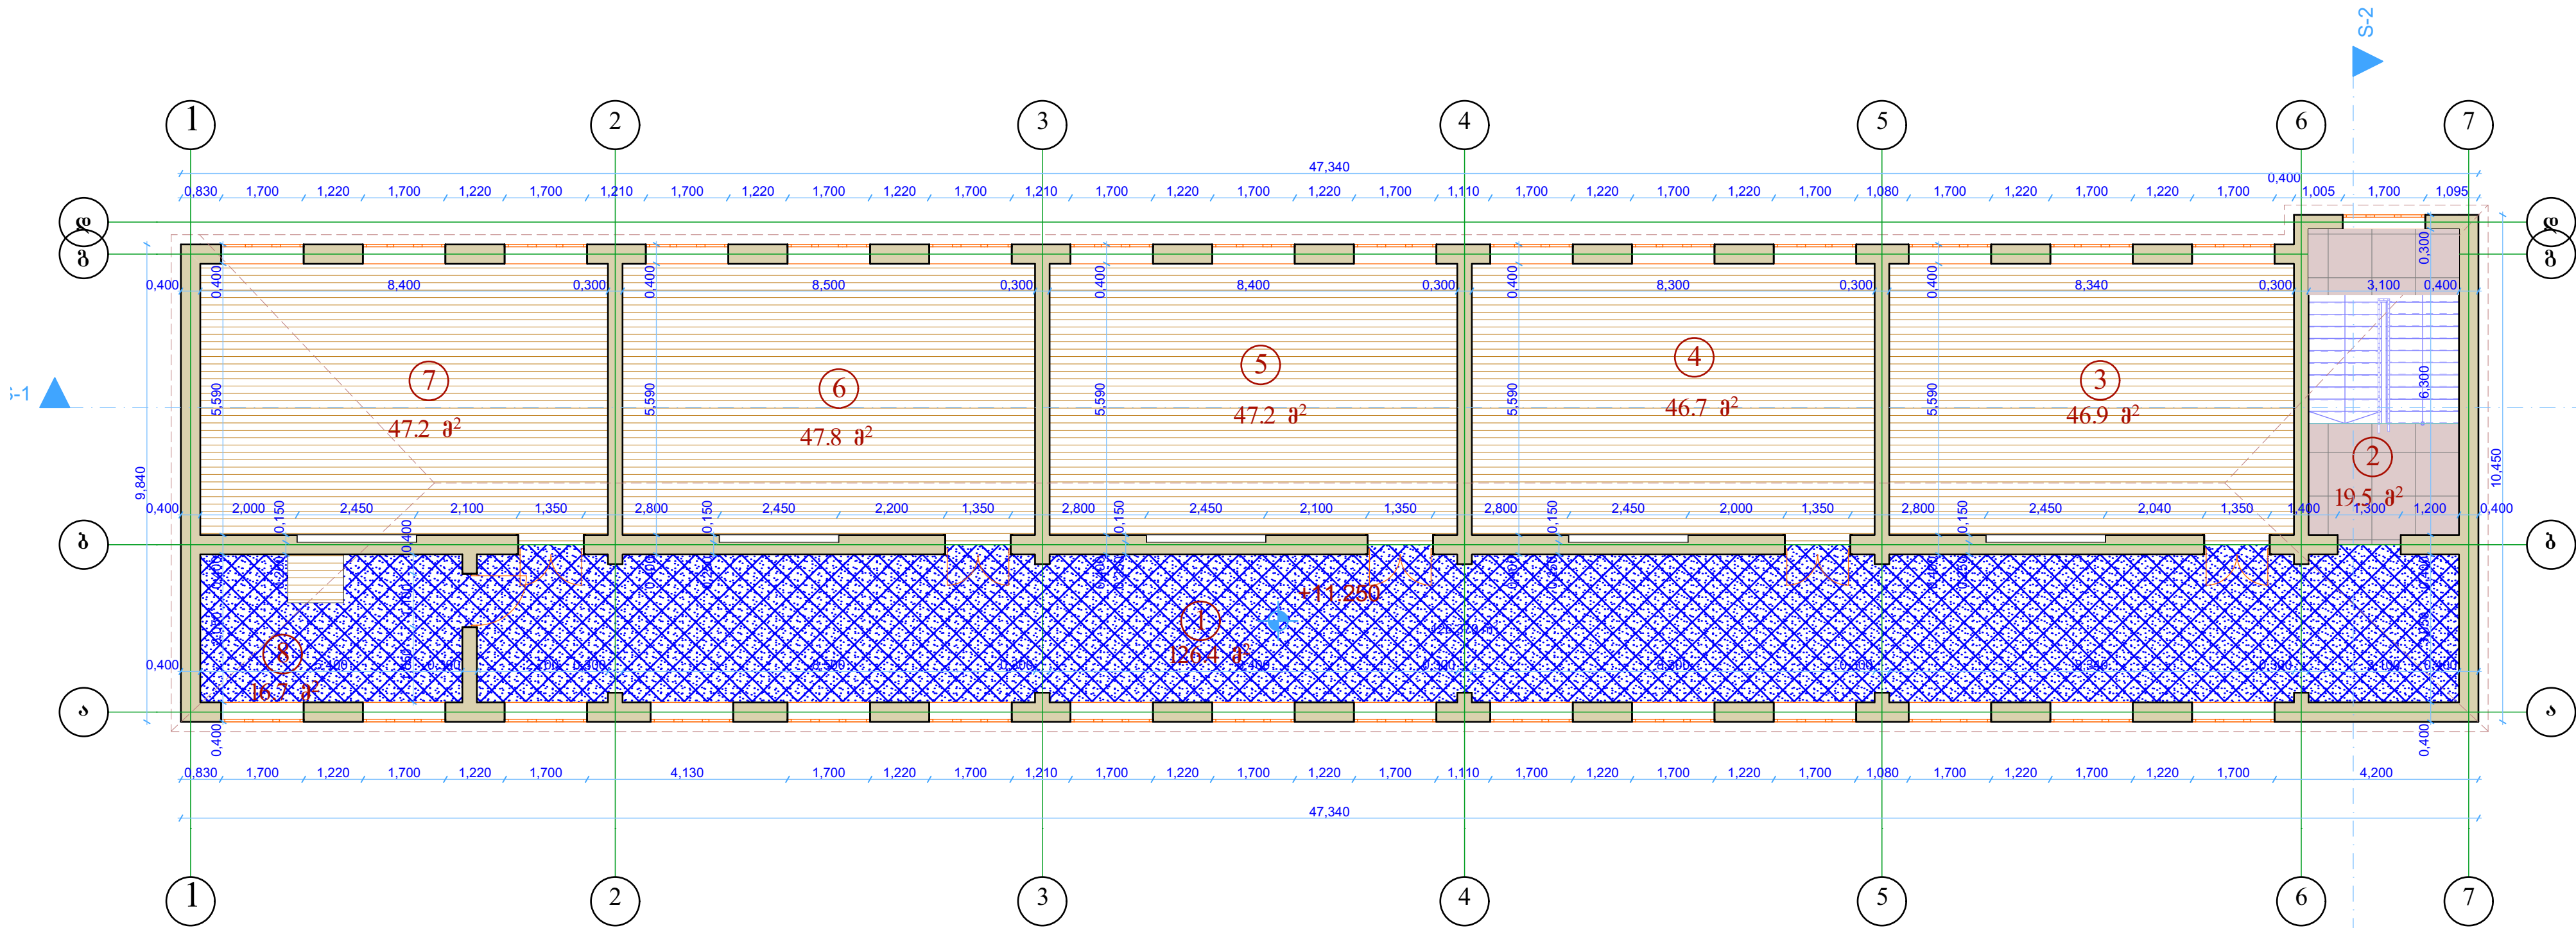

- ხის იატაკი 235.8 მ²
- პარკეტი
- მოზაიკა
- მოზაიკური ფილა 142.1 მ²
- მოჭიმვა
- კერამიკული ფილა 11.6 მ²
- ლამინატი

№	დასახელება	ფართობი მ²
1	დერეფანი	126.4
2	კიბის უჯრედი	19.5
3	საკლასო ოთახი	46.9
4	საკლასო ოთახი	46.7
5	საკლასო ოთახი	47.2
6	საკლასო ოთახი	47.8
7	საკლასო ოთახი	47.2
8	საწყობი	16.7

სკოლის ამ ნაწილში არის შეღესილი, შეეთეთრებული ტერი

ფორმატი

სახელი

A - 2

პროექტი

საპროექტო ნიშნული ± 0.00 მუდარება
ახლოდანი ნიშნული 120.712

IA

ინჟინერები

ინჟინერები

#50; Ir. Abashidze St., Tbilisi 0108,
Georgia; Tel.: (+995) 577 53 58 53;
injarqiteq@gmail.com

მუშაობის ჩამოშვების ადრესი №14 საჯარო
სკოლის (ს/ა 03.01.23.127) ჩამოშვების
ჩამოშვების საპროექტო სახელმძღვანელო
მოქმედების მოქმედების მოქმედების

თავმჯდომარე

მ. აბაშიძე

მ. აბაშიძე

მუშაობის
ჩამოშვების

მ. აბაშიძე

მ. აბაშიძე

პროექტორი

ბ. მიაბაძე

ბ. მიაბაძე

მონიტორინგი

მ. აბაშიძე

მ. აბაშიძე

შეასრულა

მ. აბაშიძე

მ. აბაშიძე

შეასრულა

მ. აბაშიძე

მ. აბაშიძე

შეასრულა

მ. აბაშიძე



მ. აბაშიძე

ფურცელი

ფურცელი

1:100


3 შენობა გადახურვის გეგმა ანაზომი

 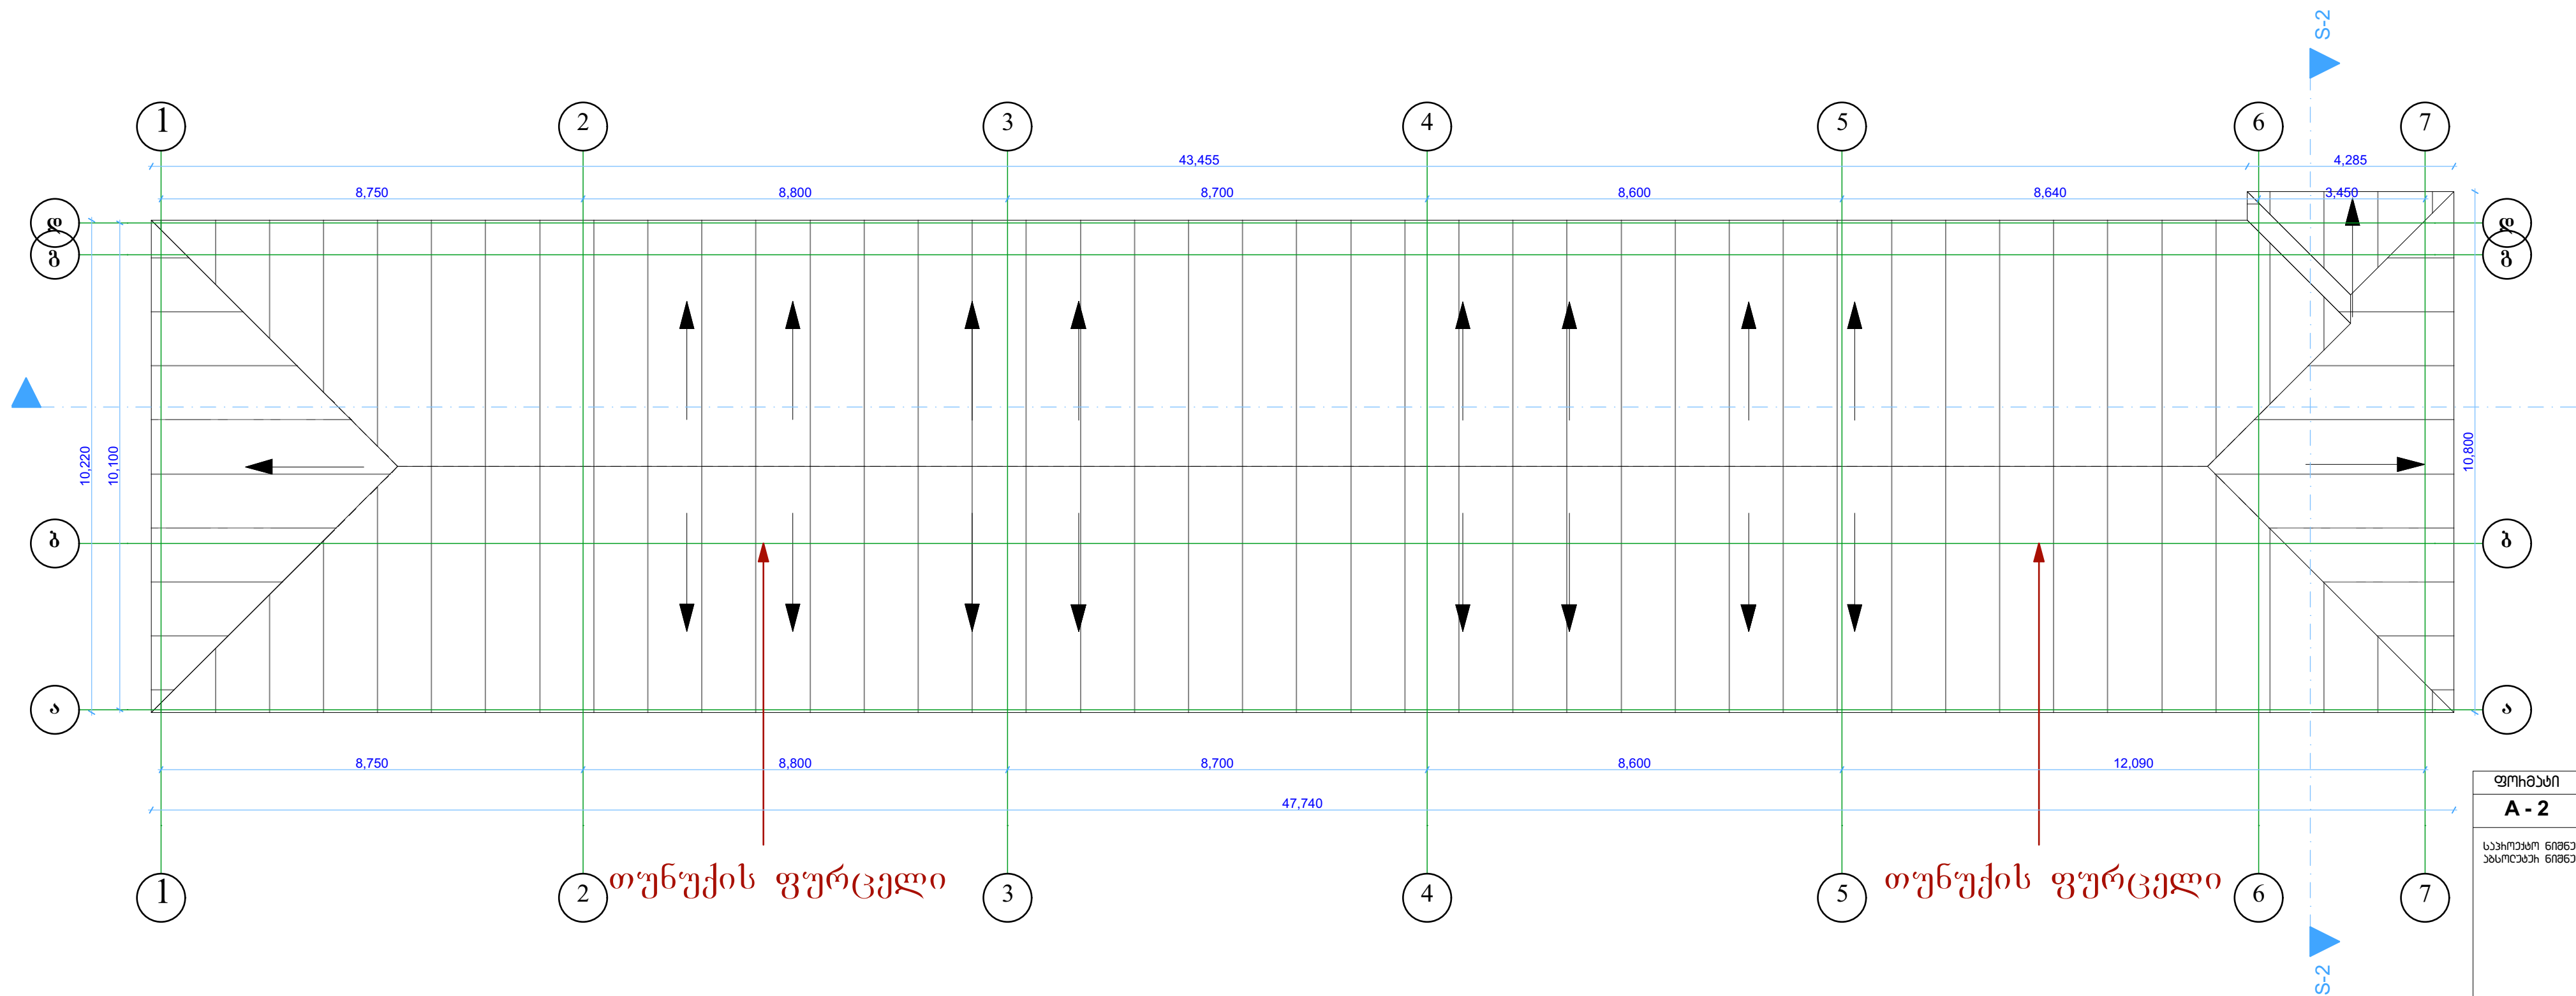


თუნუქის ფურცელი

ფორმატი	სტანდარტი
A - 2	პროექტი
საპროექტო ნიშნული ± 0.00 მუდარება პროექტის ნიშნული 1:20.712	
IA ინჟინერები IN/ARCHITECT #50; Ir. Abashidze St., Tbilisi 0108, Georgia; Tel.: (+995) 577 53 58 53; injarqiteqt@gmail.com	
მუშაობის ჩამოწმის ქ. ქუთაისის №14 სახლი საქონლის (ს/პ 03.01.23.127) ჩამოწმისათვის ჩამოწმისათვის (ს/პ 03.01.23.127) ჩამოწმისათვის მუშაობის ჩამოწმისათვის (ს/პ 03.01.23.127) ჩამოწმისათვის	
თავმჯდომარე	მ. აბაშიძე
მუშაობისათვის ჩამოწმისათვის	მ. აბაშიძე
პროექტორი	ბ. მუხრანაძე
პროექტორის მ. აბაშიძე	მ. აბაშიძე
შეამოწმა	მ. აბაშიძე
შეამოწმა	მ. აბაშიძე
შეამოწმა	მ. აბაშიძე
ფორმატი	ფორმატი
1:100	


1 შენობა ქრილი 1-1 ანაზომი

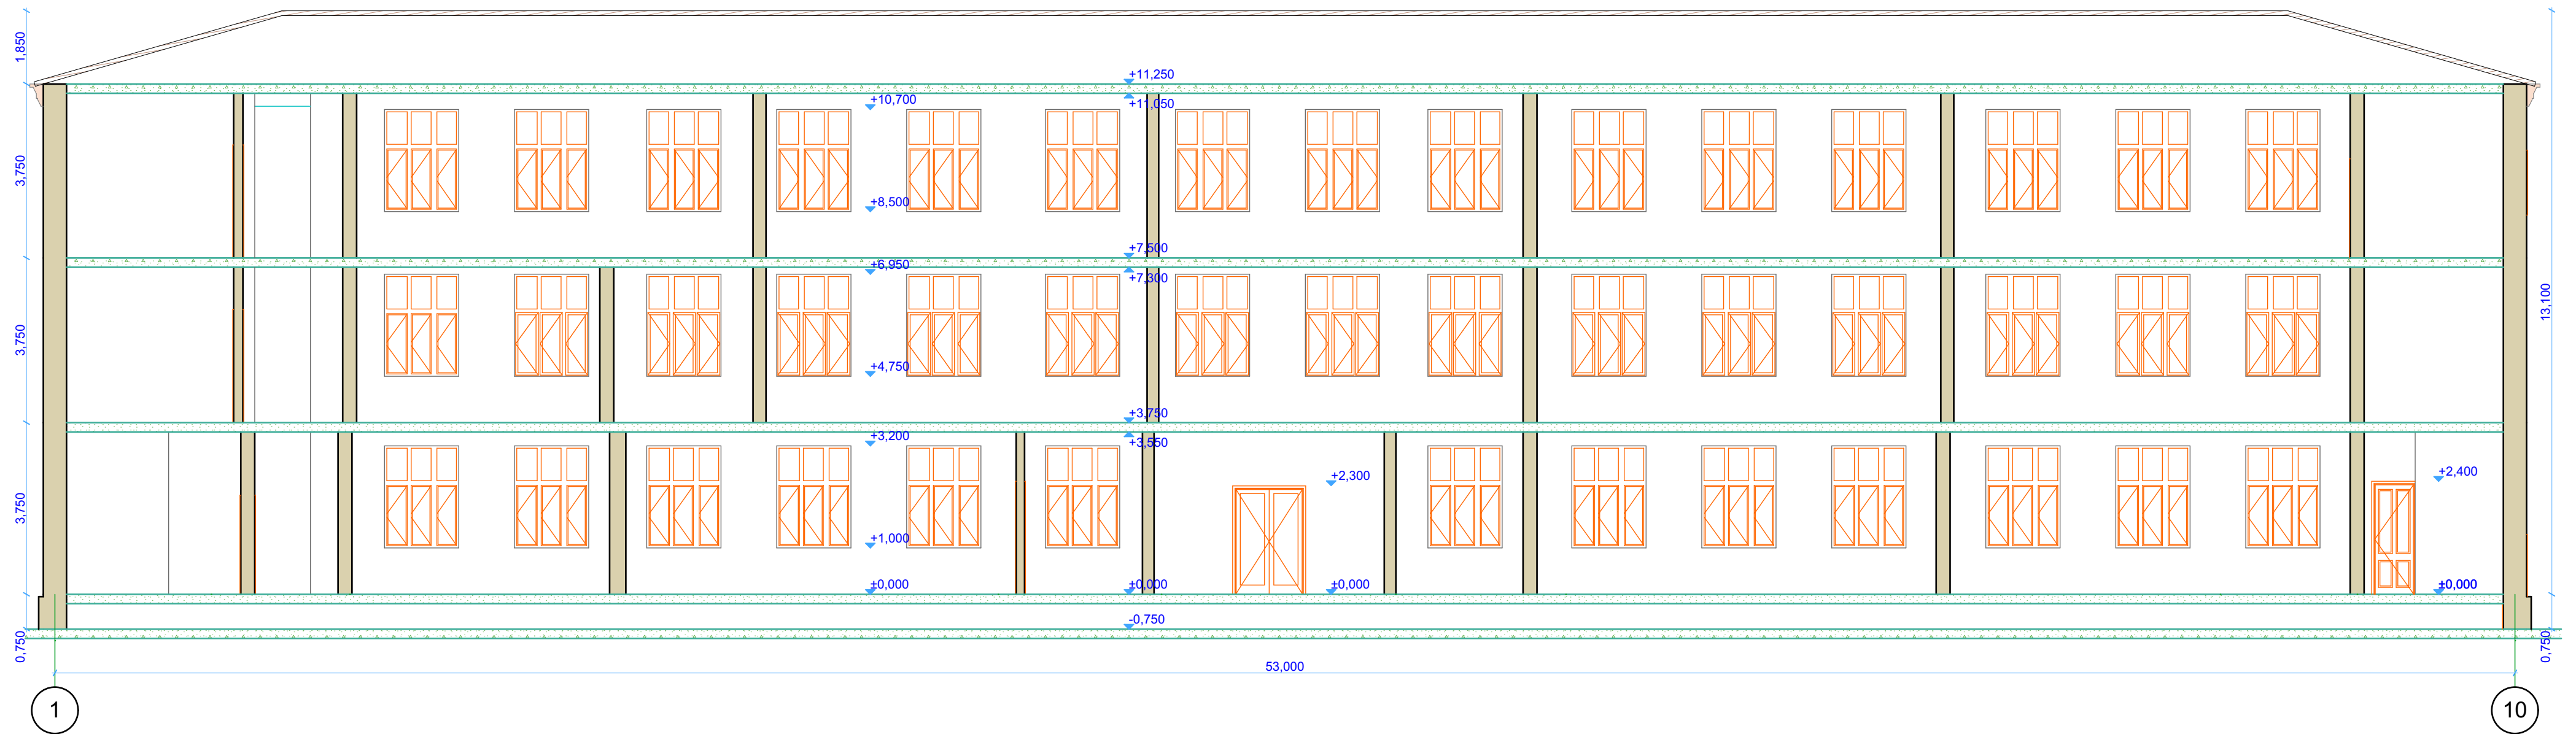


1 შენობა ქრილი 2-2 ანაზომი

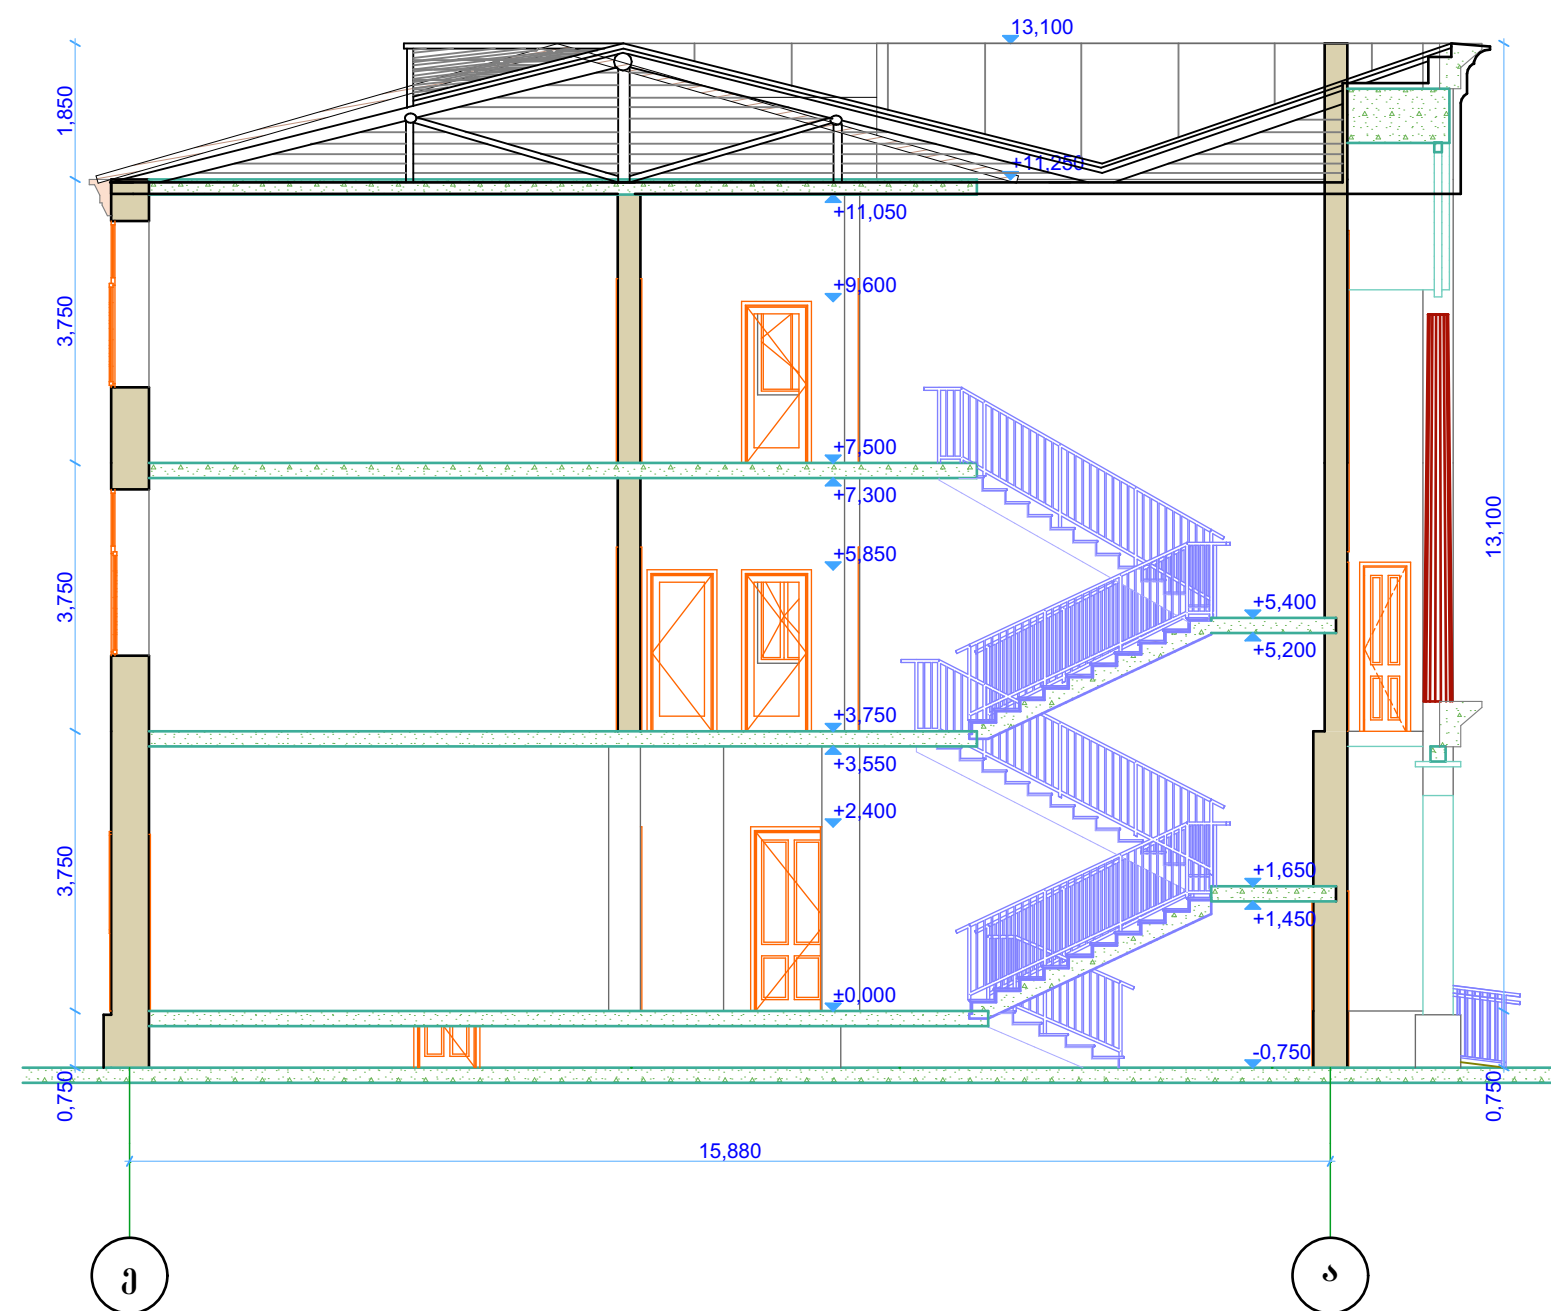[illegible]


2 შენობა ქრილი 1-1 ანაზომი

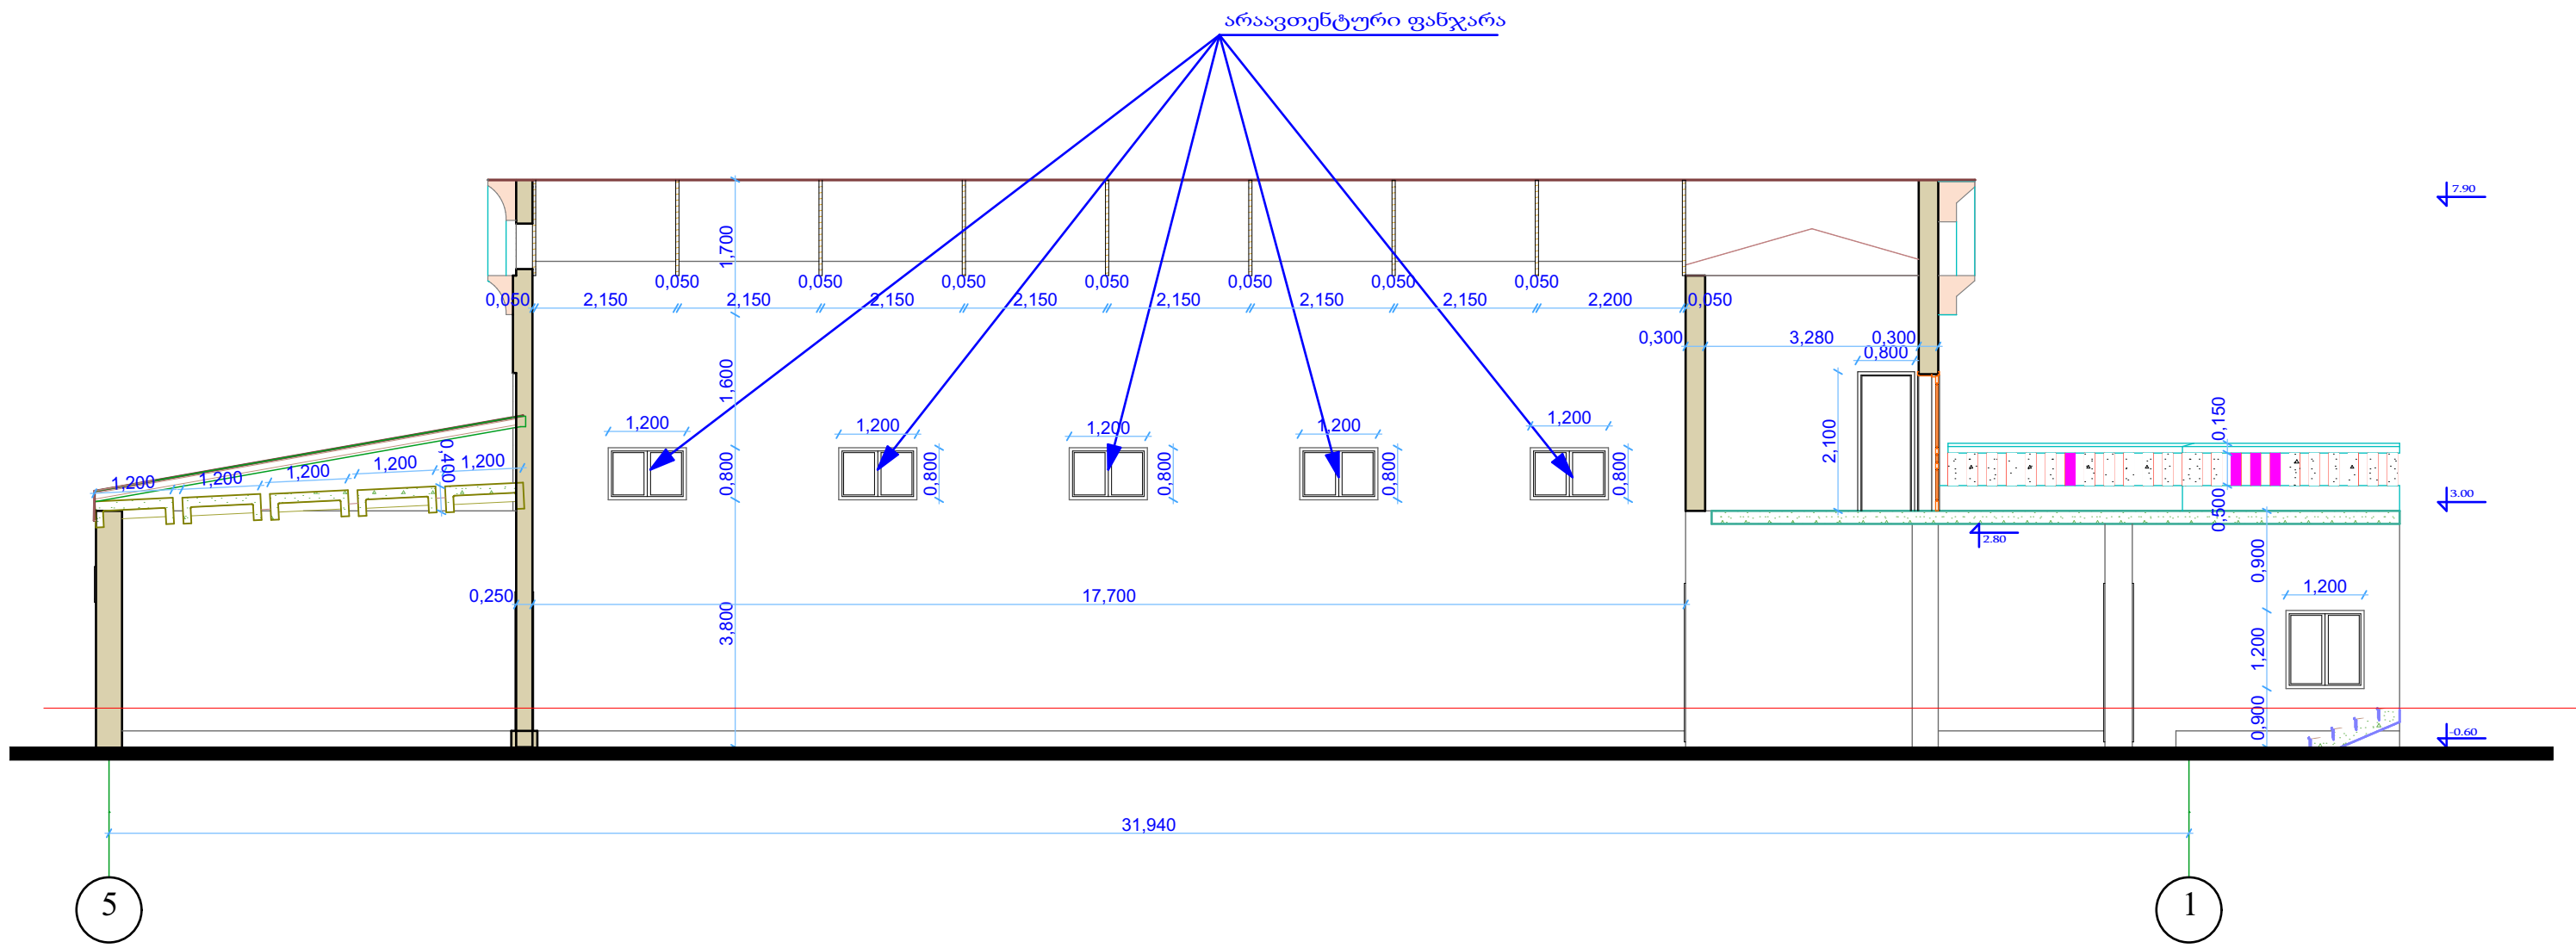


2 შენობა ქრილი 2-2 ანაზომი

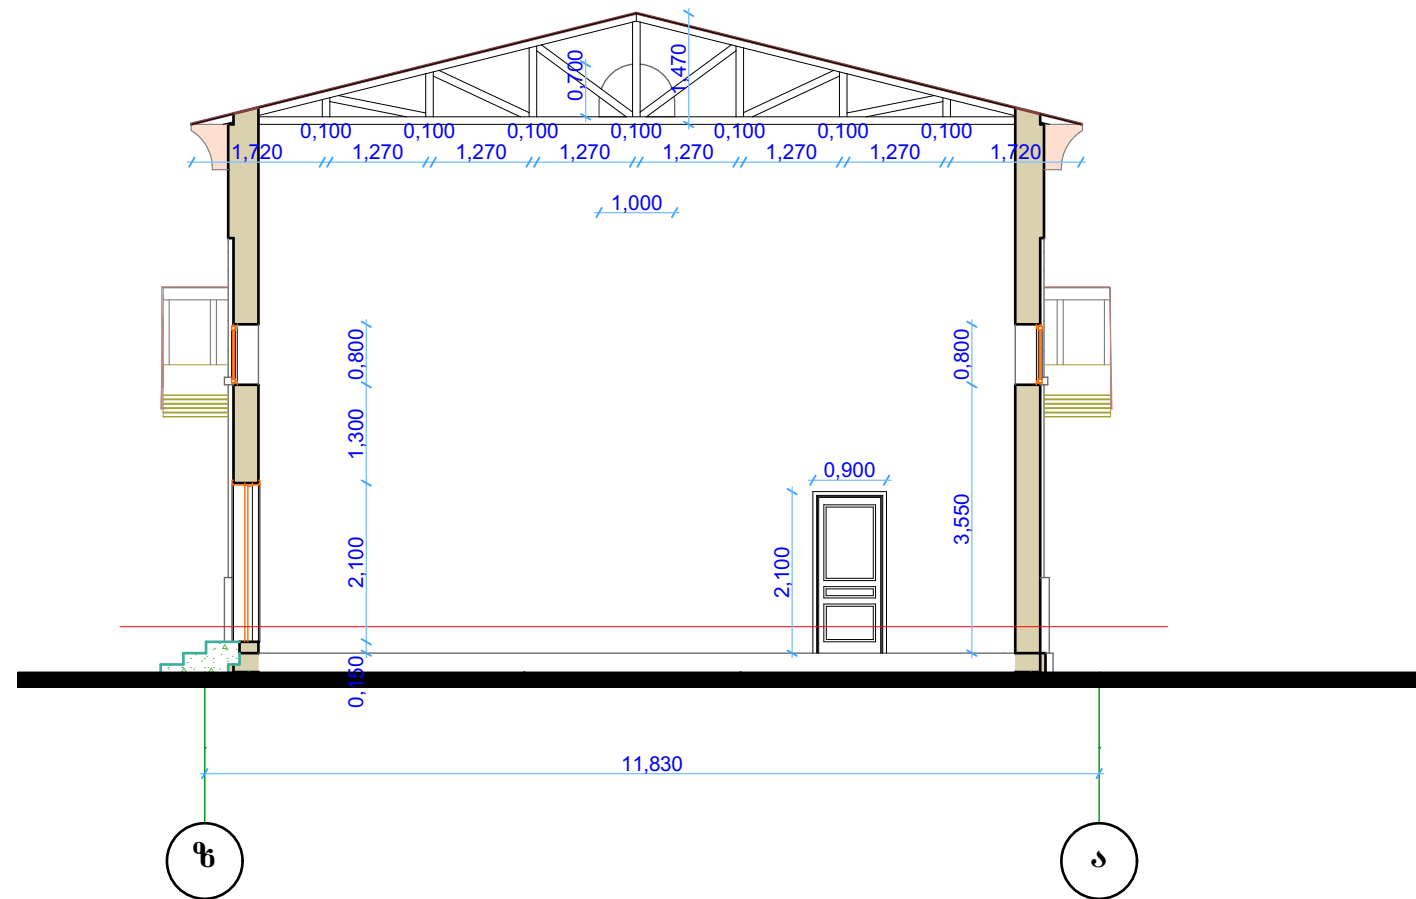[illegible]

3 შენობა ქრილი 1-1 ანაზობი

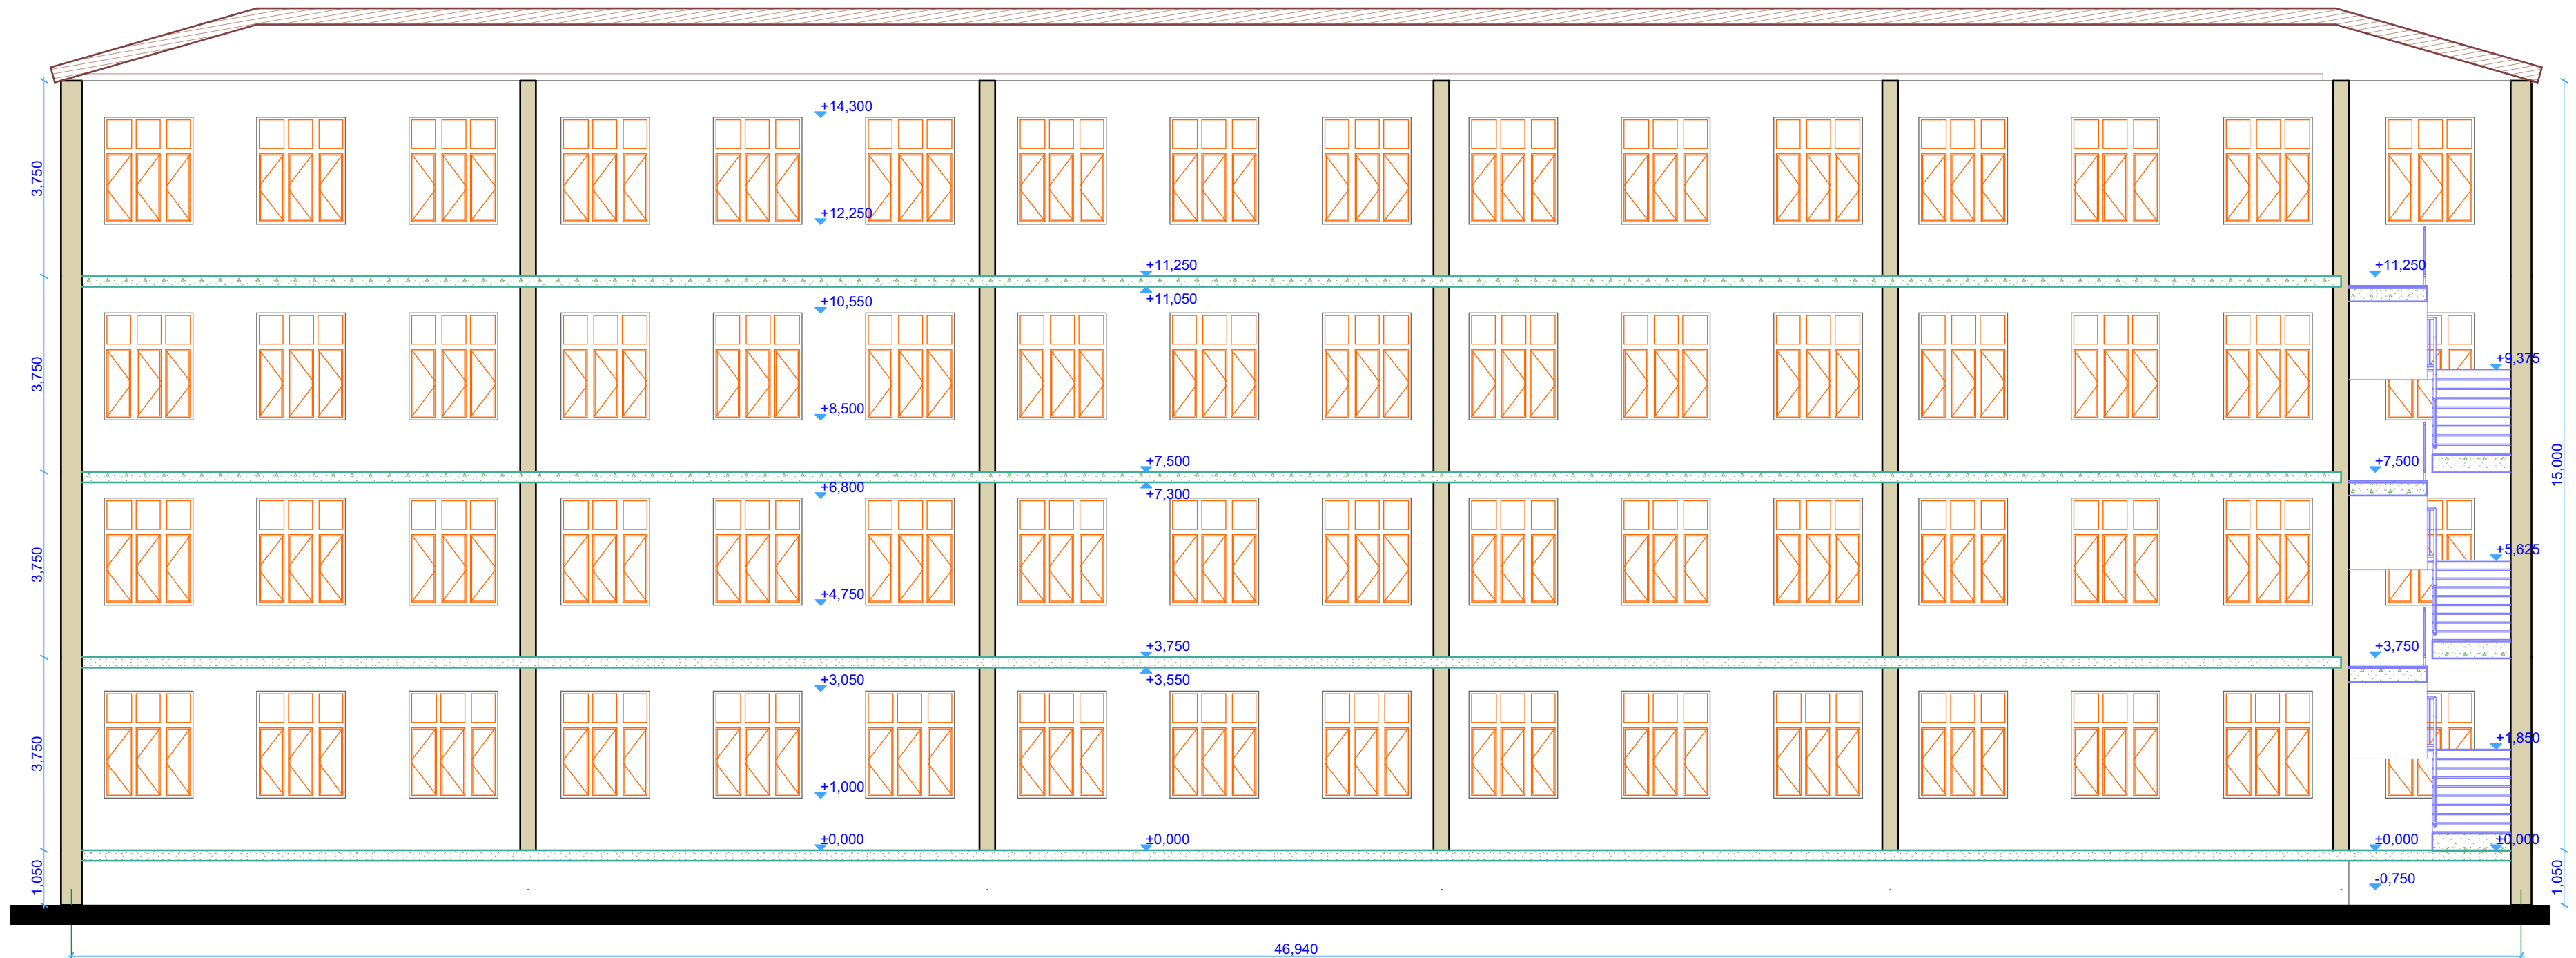


3 შენობა ქრილი 2-2

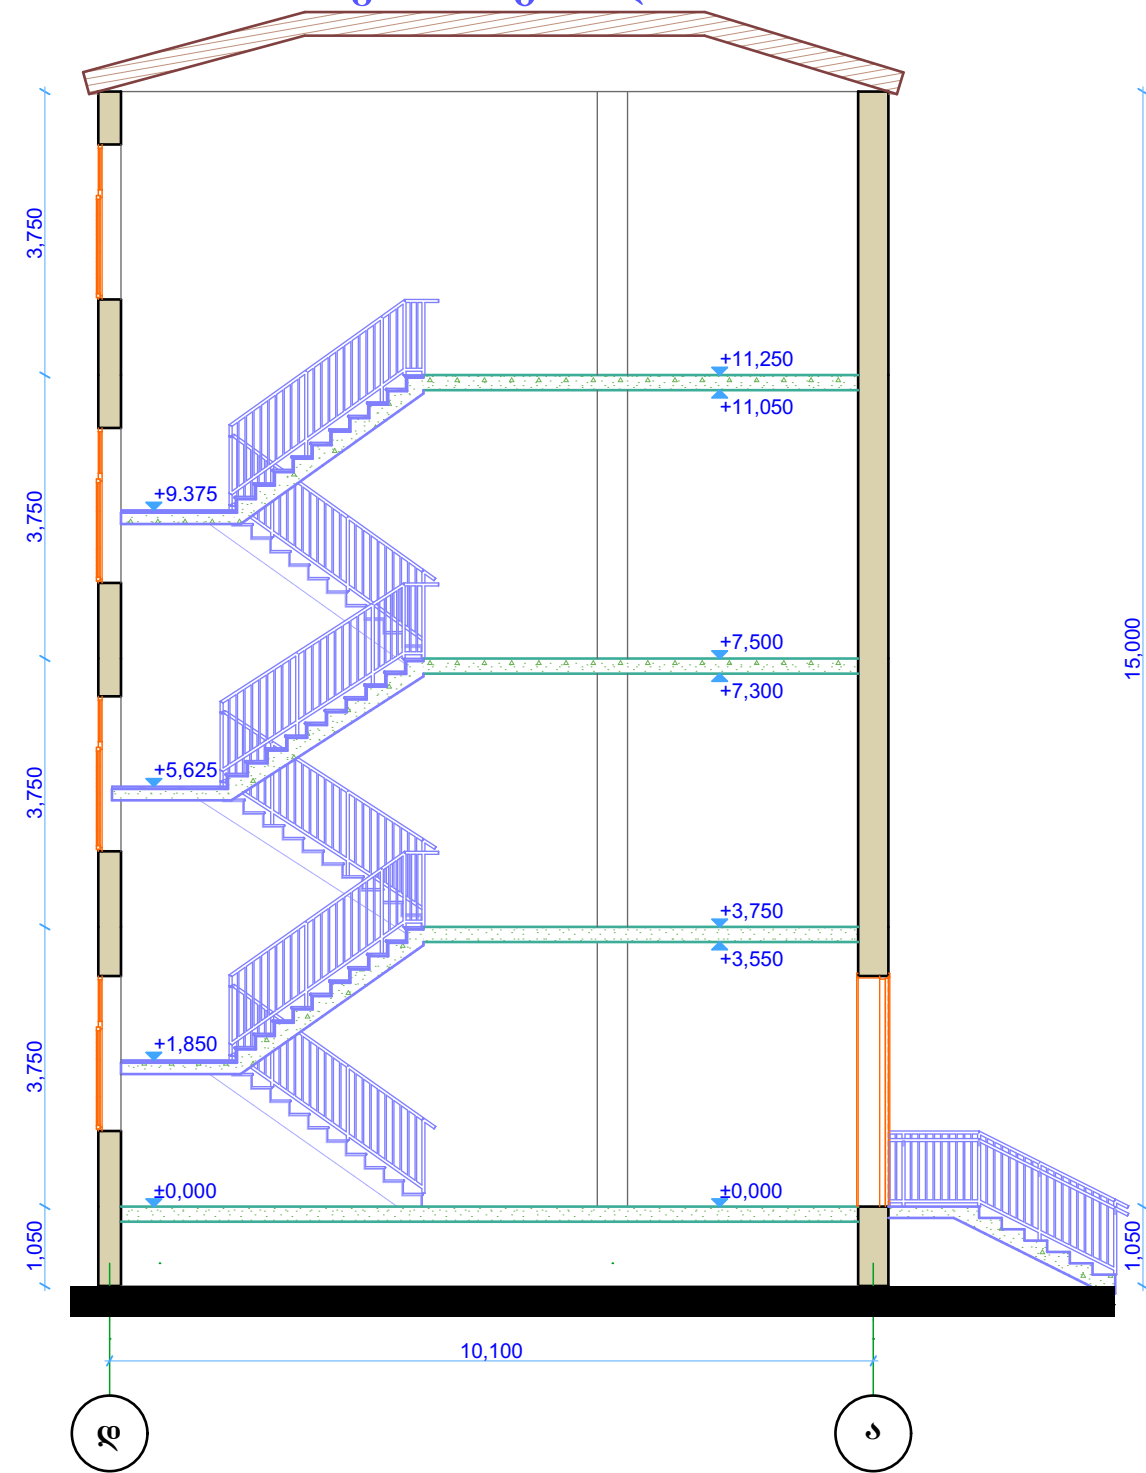[illegible]

1 შენობა ფასადი 1-10 ღერძებში ანაზომი




1 შენობა ფასადი ა-ე ღერძებში ანაზომი

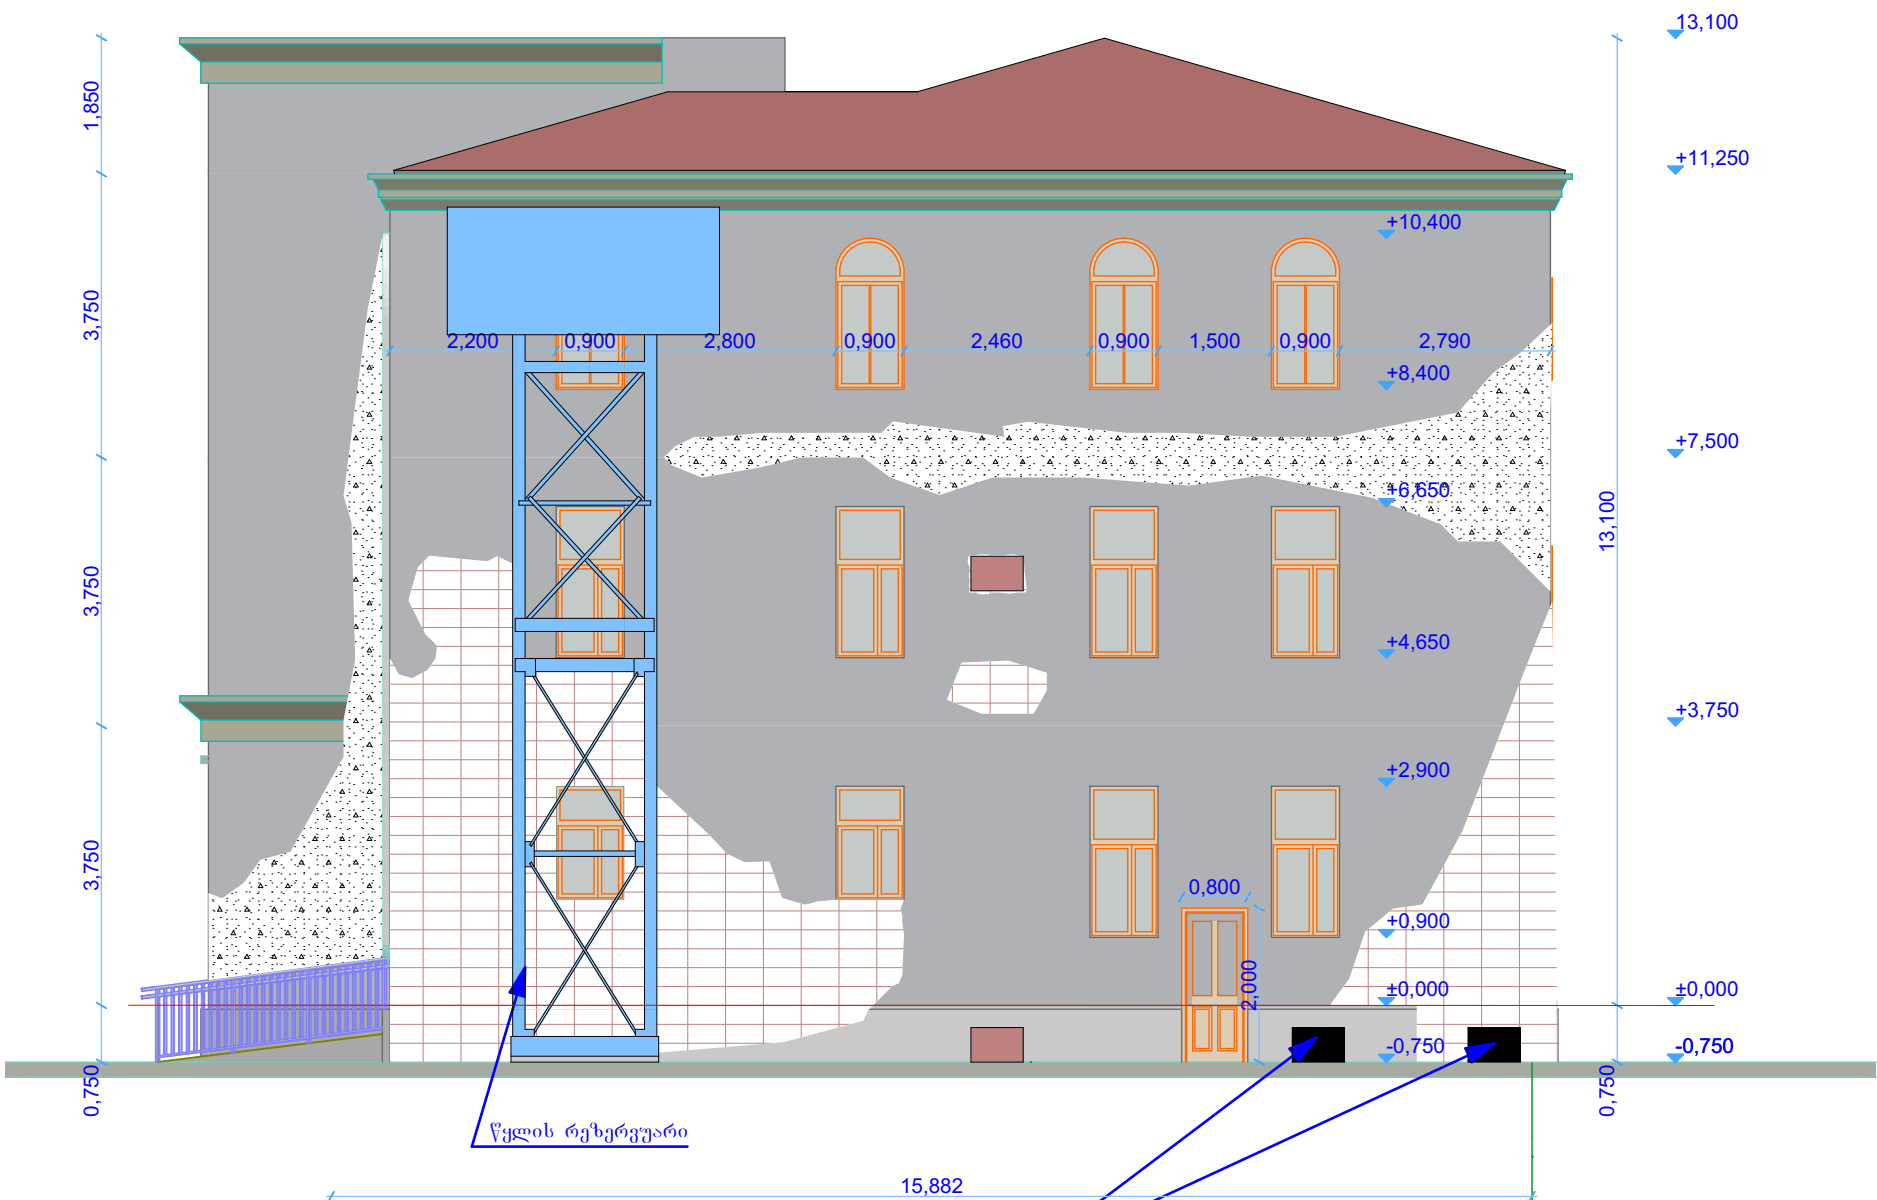

ფორმატი	სახელი
A - 2	პროექტი
საპროექტო ნიშნული ± 0.00 მუშაბუფა პროექტის ნიშნული 120.712	
IA ინჟინერები INARCHITECT #50; Ir. Abashidze St., Tbilisi 0108, Georgia; Tel.: (+995) 577 53 58 53; injarqiteq@gmail.com	
მუშაბუფის ხაზოვანი 1. ქუთაისის №14 საჯარო სკოლის (ს/პ 03.01.23.127) ჩაბრუნების ჩასახლების (საპროექტო სახელმწიფო ოჯახური საცხოვრებელი მოსახლეობა)	
თავმჯდომარე	მ. პაპიშვილი
მოსამზადებელი ინჟინერი	მ. პაპიშვილი
პროექტორი	ბ. მიაბაძე
მოსამზადებელი ინჟინერი	მ. პაპიშვილი
შეამოვნა	მ. ჩაბინძე
შეამოვნა	მ. სახინძე
შეამოვნა	მ. სახინძე
ფურცელი	ფურცელი
1:100	


1 შენობა ფასადი ე-ა ღერძებში ანაზომი

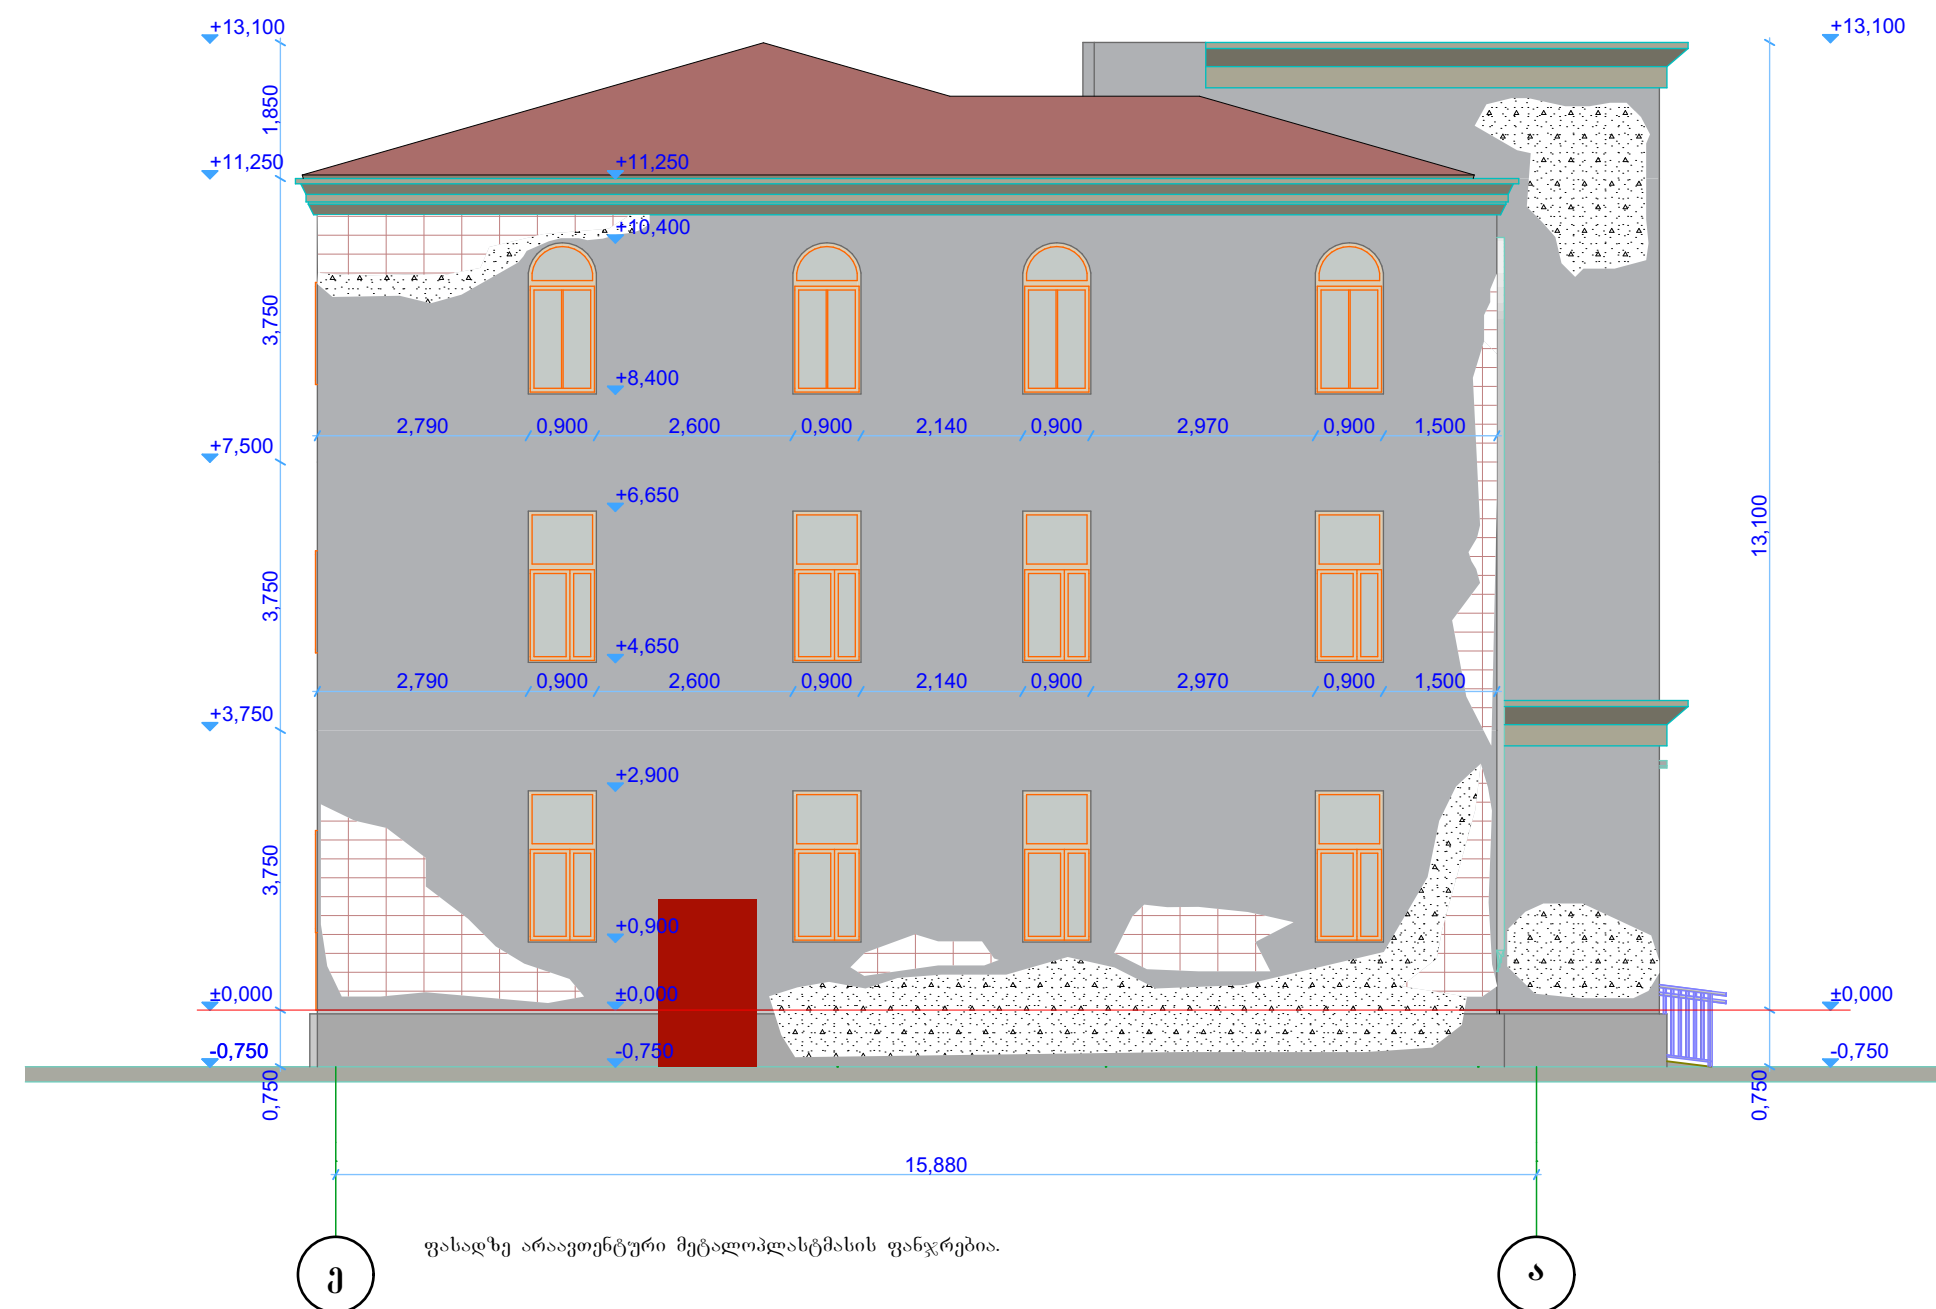


ფასადზე არაავთენტური მეტალოპლასტიკის ფანჯრებია.

[illegible]


2 შენობა ფასადი 5-1 ღერძებში ანაზომი

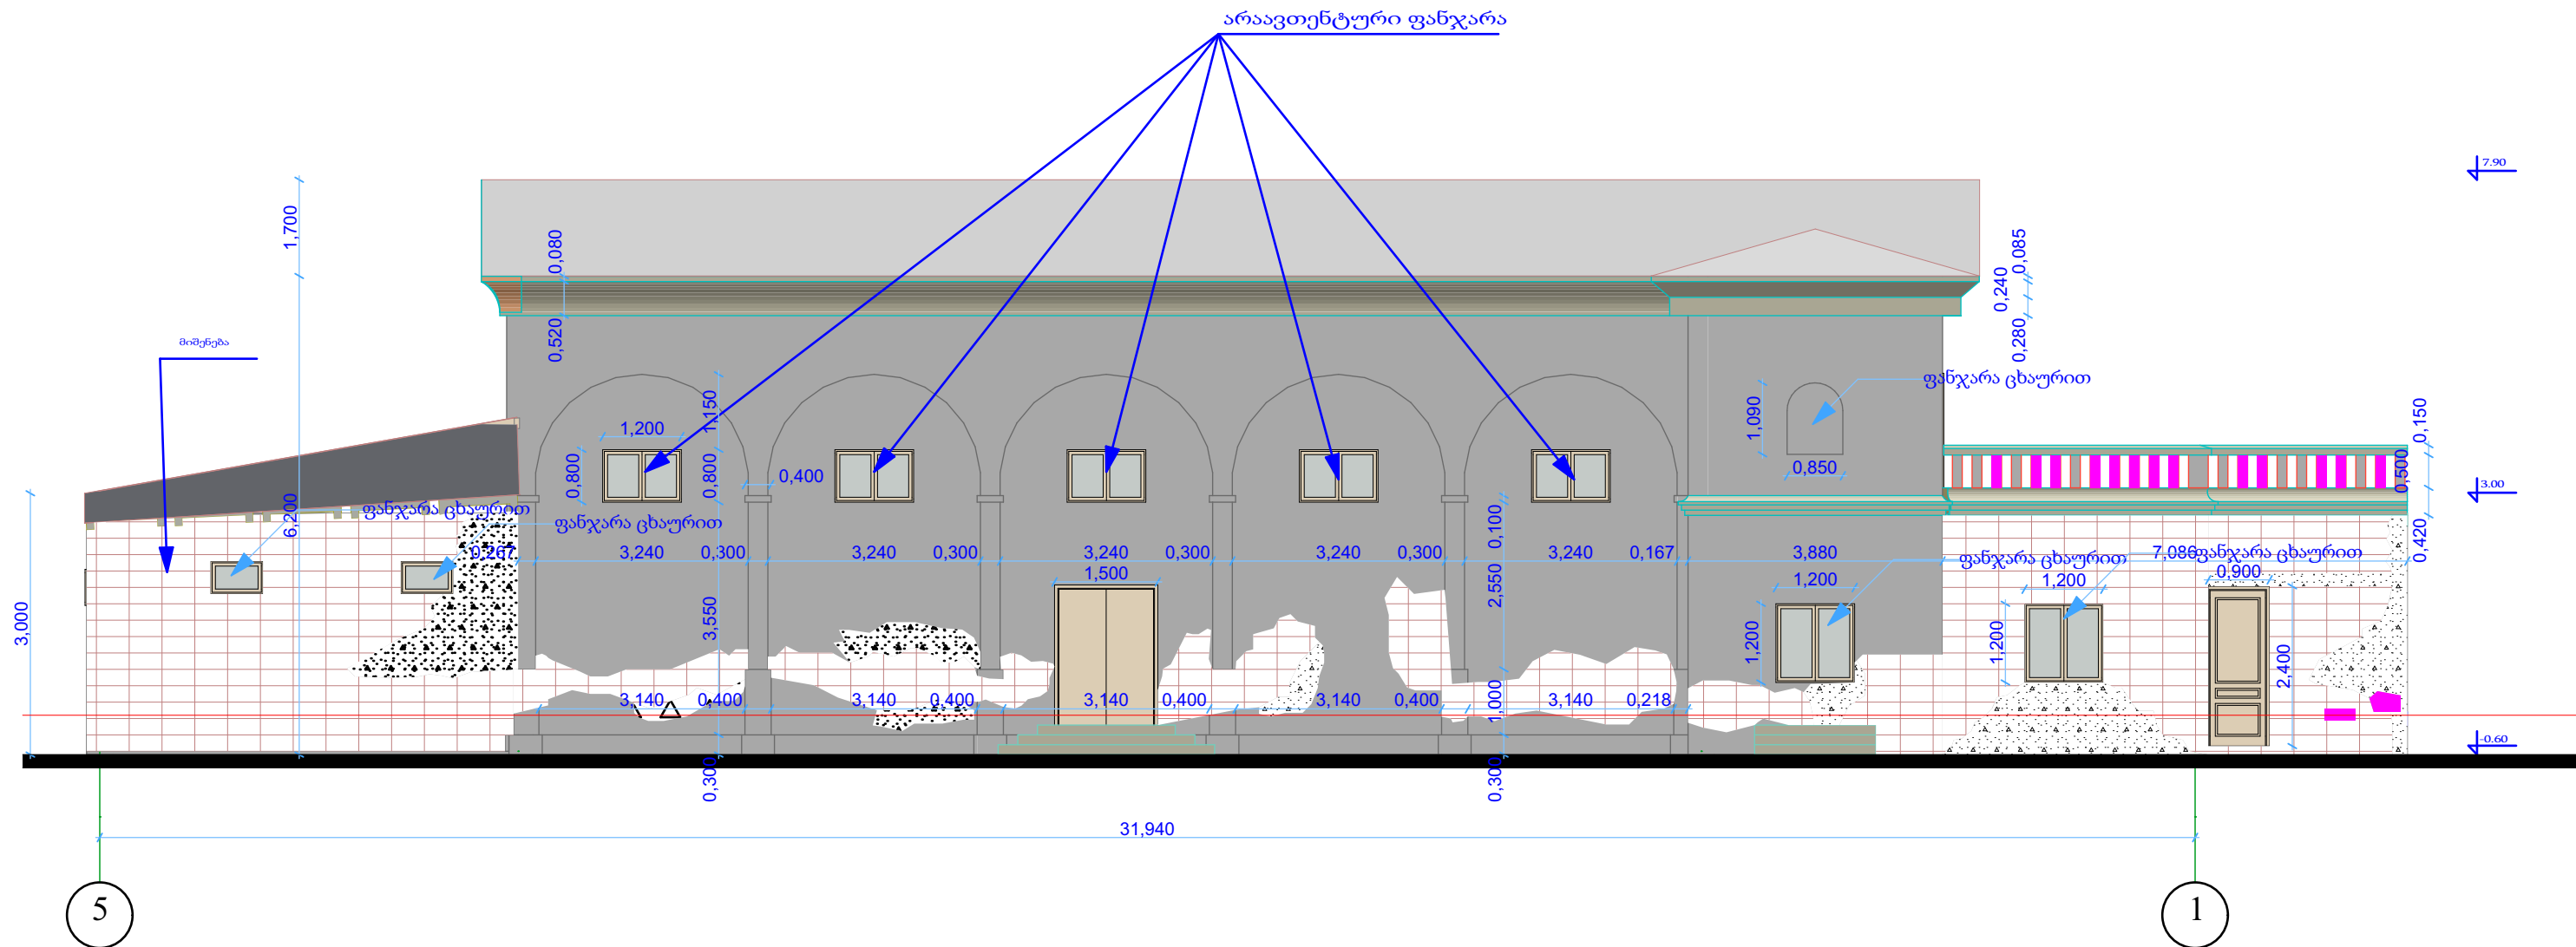


2 შენობა ფასადი 1-5 ღერძებში ანაზომი

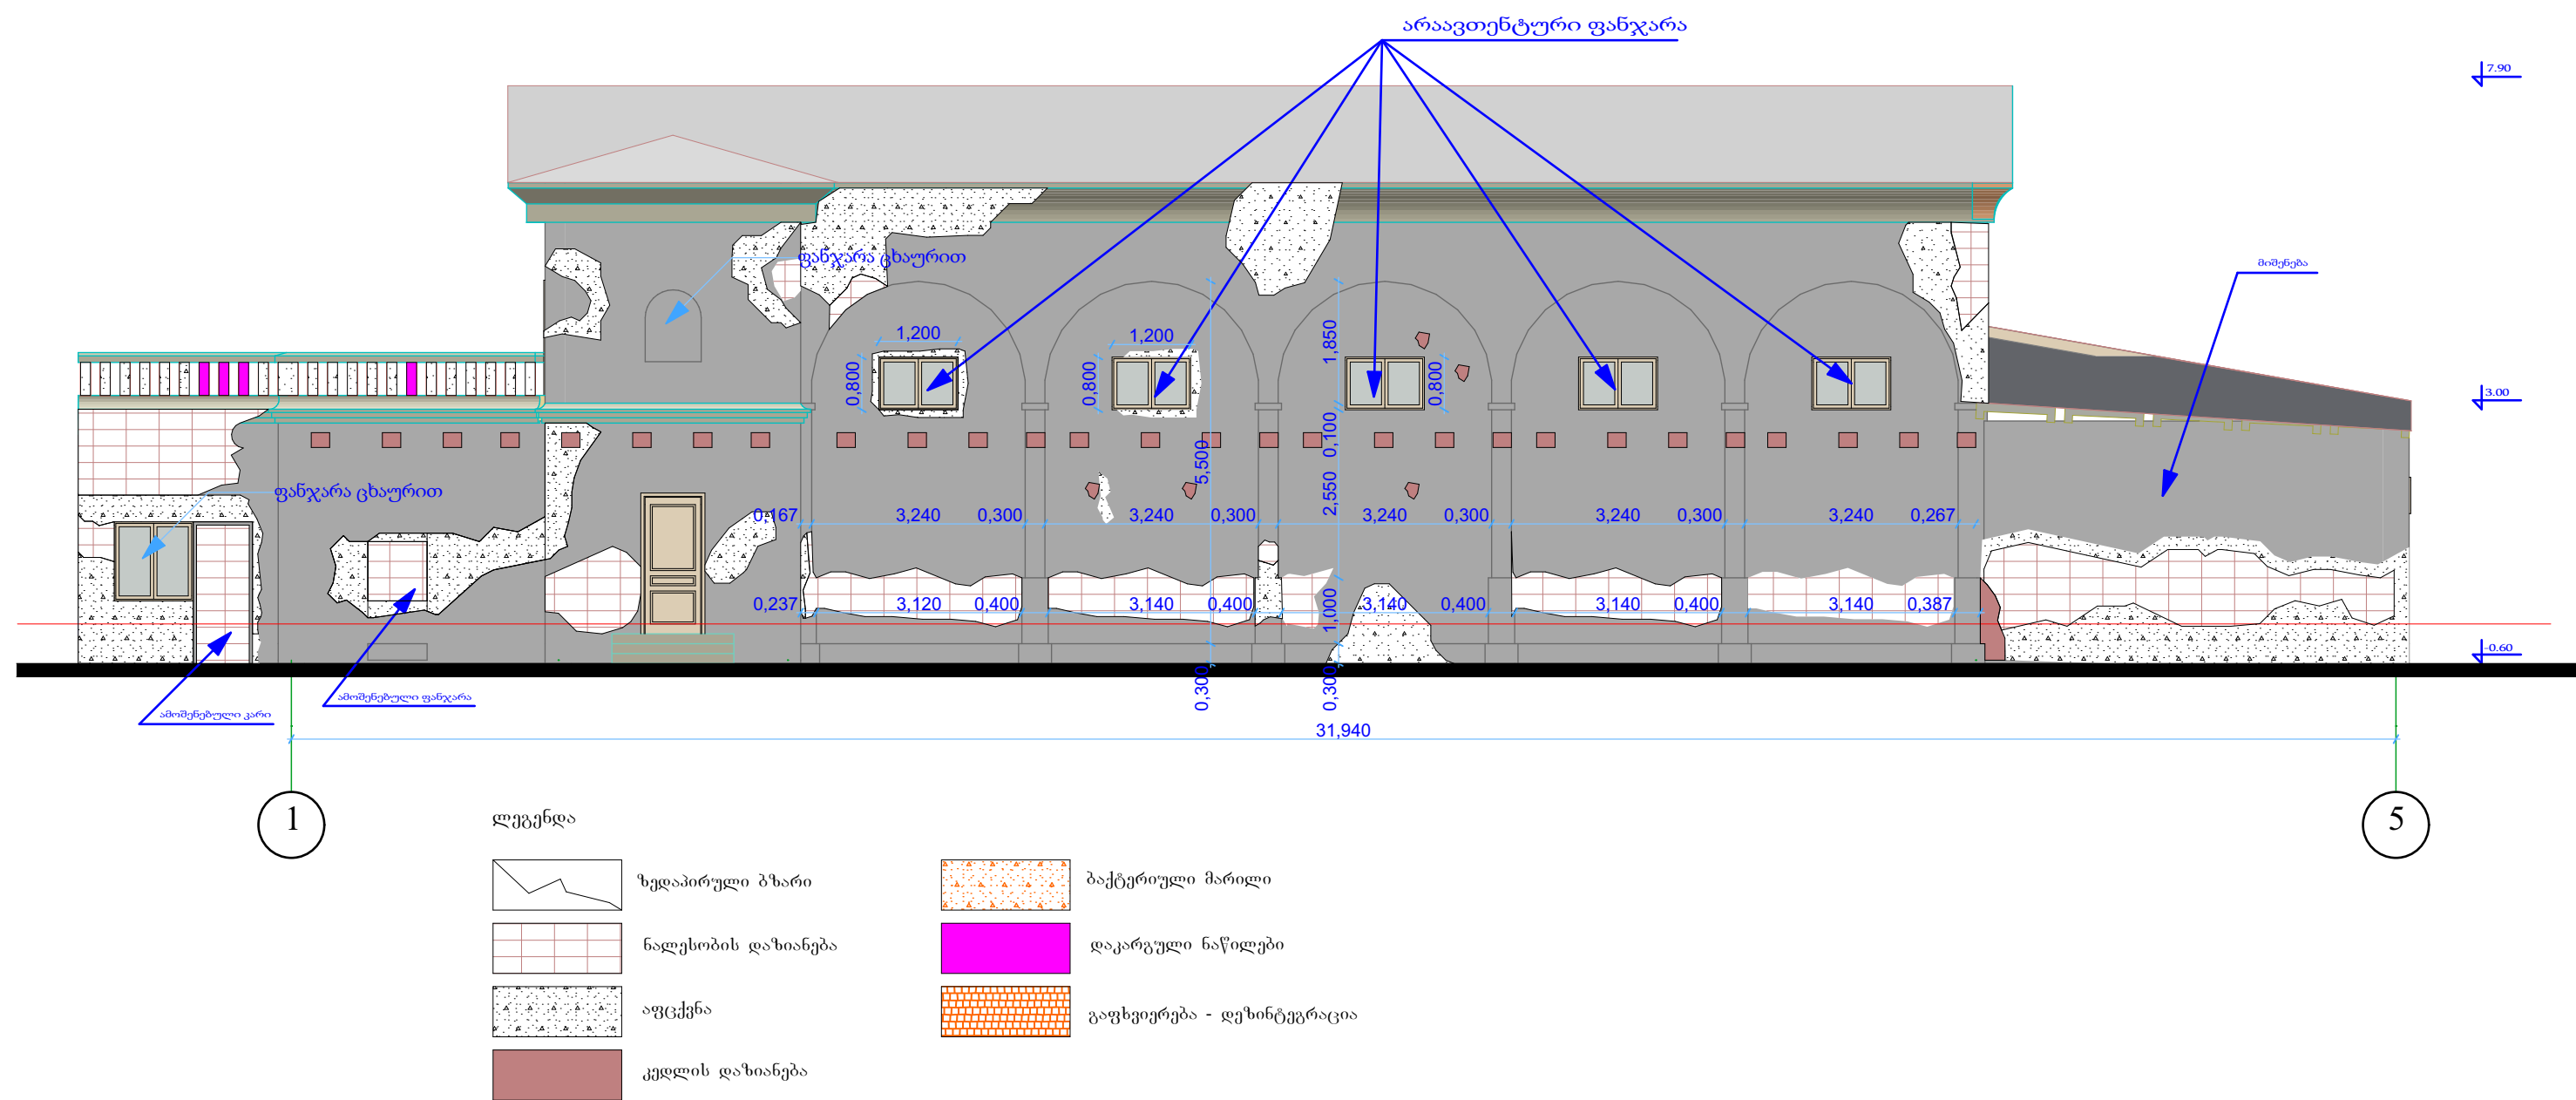[illegible]


2 შენობა ფასადი ა-ზ ღერძებში ანაზომი

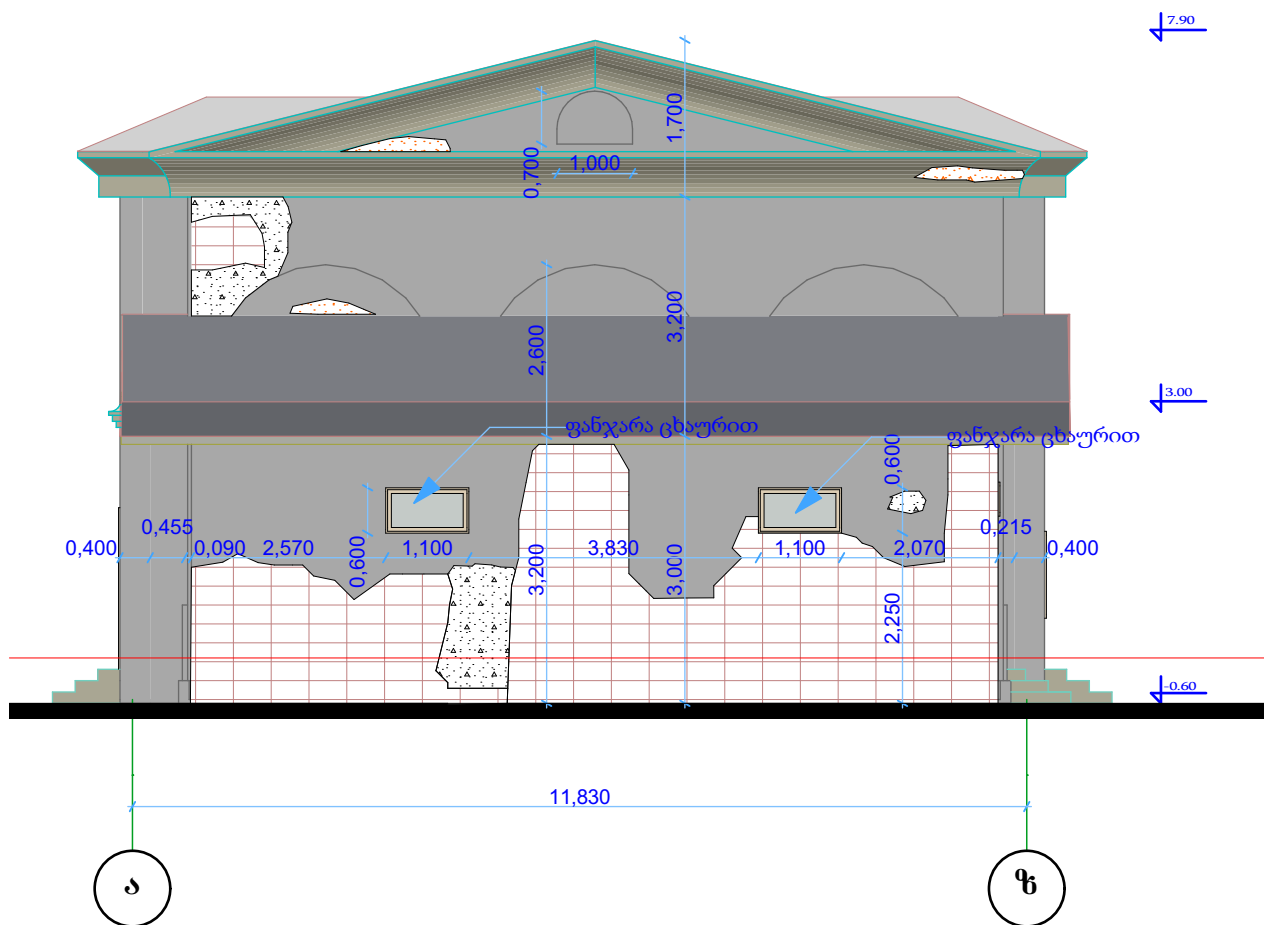


2 შენობა ფასადი ზ-ა ღერძებში ანაზომი

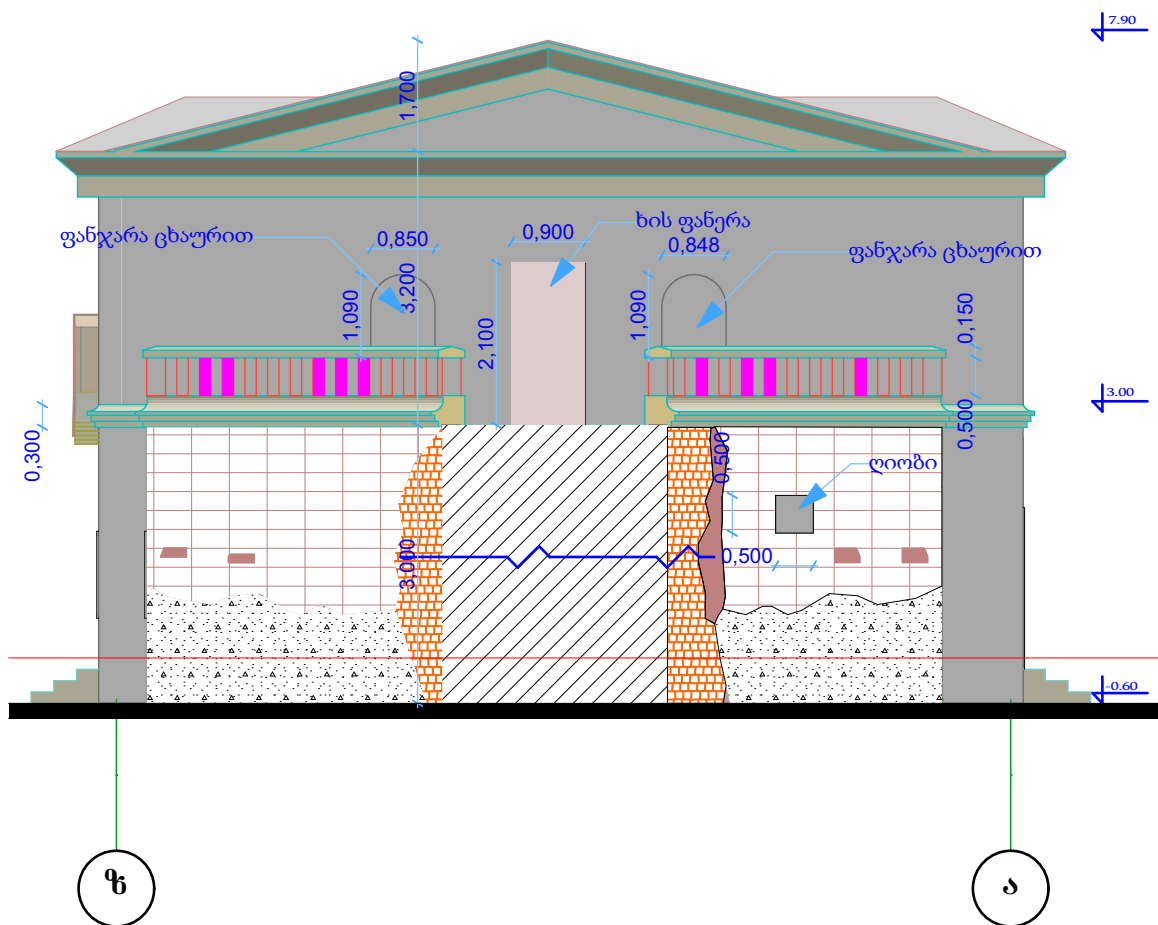


ლეგენდა

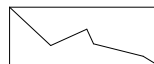


ზედაპირული ბზარი

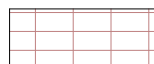

ნაღესობის დაზიანება

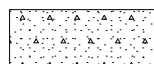


აფცქენა

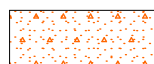

ბაქტერიული მარილი



დაკარგული ნაწილები

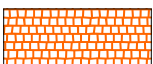

გაფხვიერება- დეზინტეგრაცია



კედლის დაზიანება

ფორმატი	სტანდარტი
A - 3	პროექტი

საპროექტო ნიშნული ± 0.00 შეესაბამება
ახლოდანი ნიშნულს 120.712



#50; Ir. Abashidze St., Tbilisi 0108,
Georgia; Tel.: (+995) 577 53 58 53;
injarqiteq@gmail.com

ინჟინერის იმპერია №14 საჯარო
სამსახურის (ს/ა 03.01.23.127) ინჟინერის
ინჟინერის საპროექტო სამსახურის
დირექტორის მომსახურება


თავმჯდომარე	მ. პაპიშვილი	მ. პაპიშვილი
მთავარი პროექტი	მ. პაპიშვილი	მ. პაპიშვილი
პროექტორი	ბ. მთაბაძე	ბ. მთაბაძე
ხელმძღვანელი	მ. პაპიშვილი	მ. პაპიშვილი
შეამოწმა	თ. ჩუბინიძე	თ. ჩუბინიძე
შეამოწმა	მ. სპინდიაშვილი	მ. სპინდიაშვილი
შეამოწმა	ა. სპინდიაშვილი	ა. სპინდიაშვილი



ფურცლები

ფურცელი

1:100

3 შენობა ფასადი 1-7 ღერძებში ანაზომი

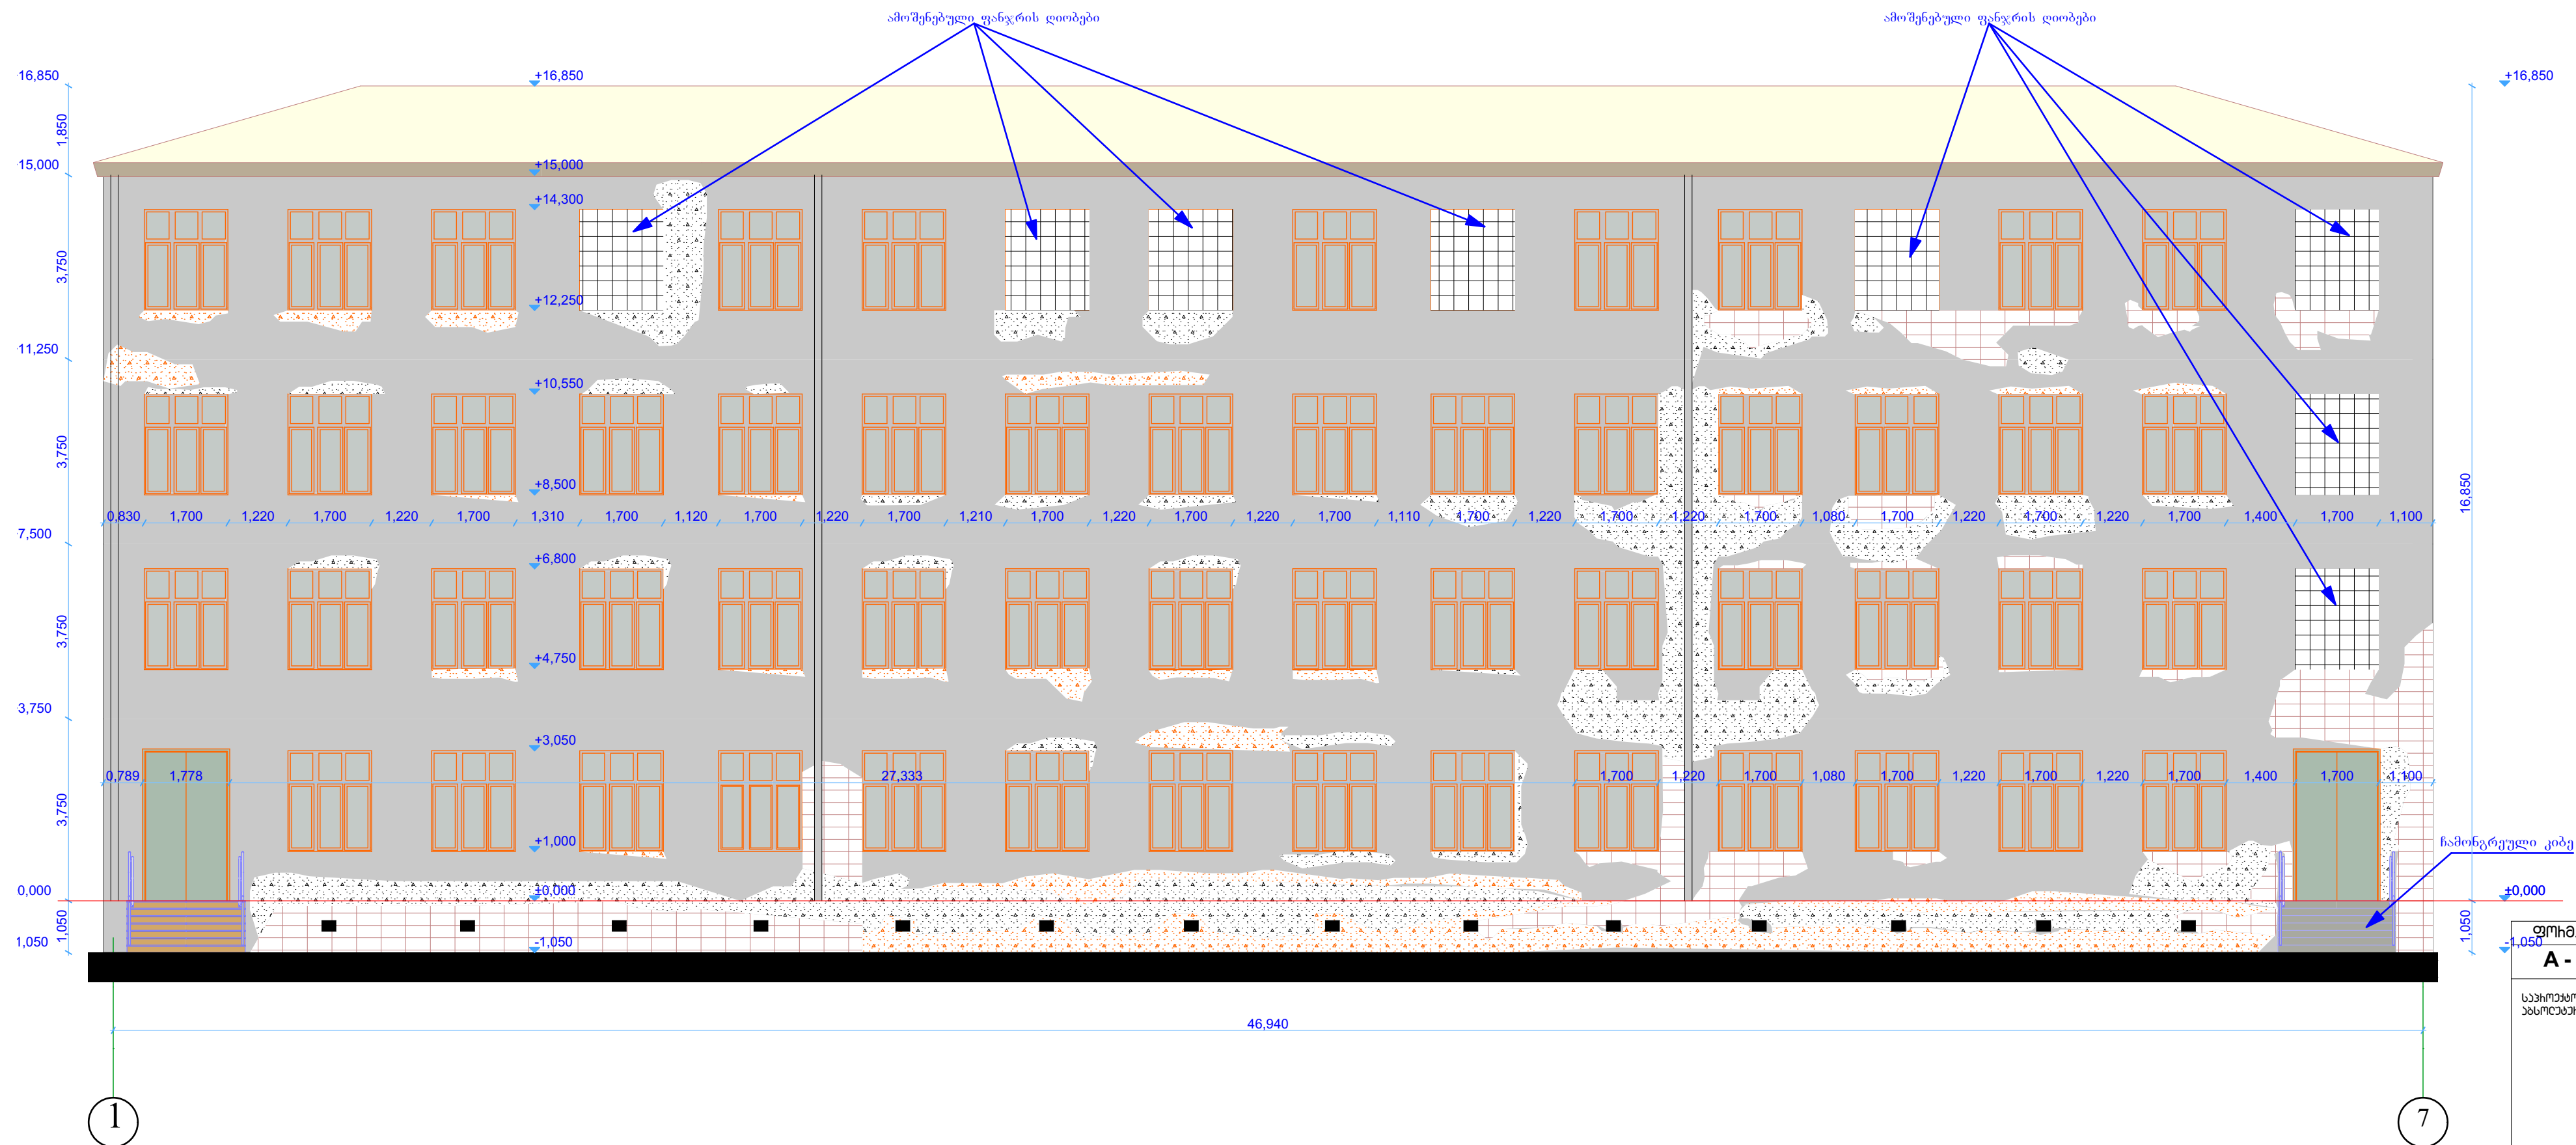

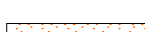 
	ზედაპირული ბზარი		ბაქტერიული მარილი
	ნაელსობის დაზიანება		დაკარგული ნაწილები
	აუმცენა		გაფხვიერება- დეზინტეგრაცია
	კედლის დაზიანება		შეღებილი კედელი

[illegible]


3 შენობა ფასადი 7-1 ღერძებში ანაზომი




ლეგენდა

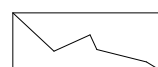

ზედაპირული გზარი

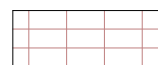


ნაღვსობის დაზიანება

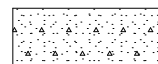

აფეკენა




კედლის დაზიანება

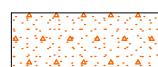

ბაქტერიული მარილი



დაკარგული ნაწილები

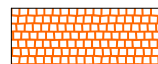



გაფხვერება- დეზინტეგრაცია








ცემენტის შეღვსილობა

ფორმატი	სტანდარტი
A - 2	300x300
საპროექტო ნიშნული ± 0.00 მუდარებაზე ანსურების ნიშნული 1:20.712	
 ინჟინერია INARCHITECT #50; Ir. Abashidze St., Tbilisi 0108, Georgia; Tel.: (+995) 577 53 58 53; injarqiteqt@gmail.com	
მუშაურობის ჩამოშვითი №14 სახელმწიფო საბჭოს (ს/ბ 03.01.23.127) ჩამოშვითი- ჩამოშვითის (ს/ბ 03.01.23.127) ჩამოშვითის მოქმედების ვადის დასრულების თარიღი	
თავმჯდომარე	მ. აბაშიძე
მუშაურობის ჩამოშვითი	მ. აბაშიძე
პროექტორი	ბ. მუხამბე
პროექტორის მ. აბაშიძე	მ. აბაშიძე
შეამოწმა	მ. აბაშიძე
შეამოწმა	მ. აბაშიძე
შეამოწმა	მ. აბაშიძე
ფურცელი	ფურცელი
1:100	





3 შენობა ფასადი დ-ა ღერძებში ანაზომი

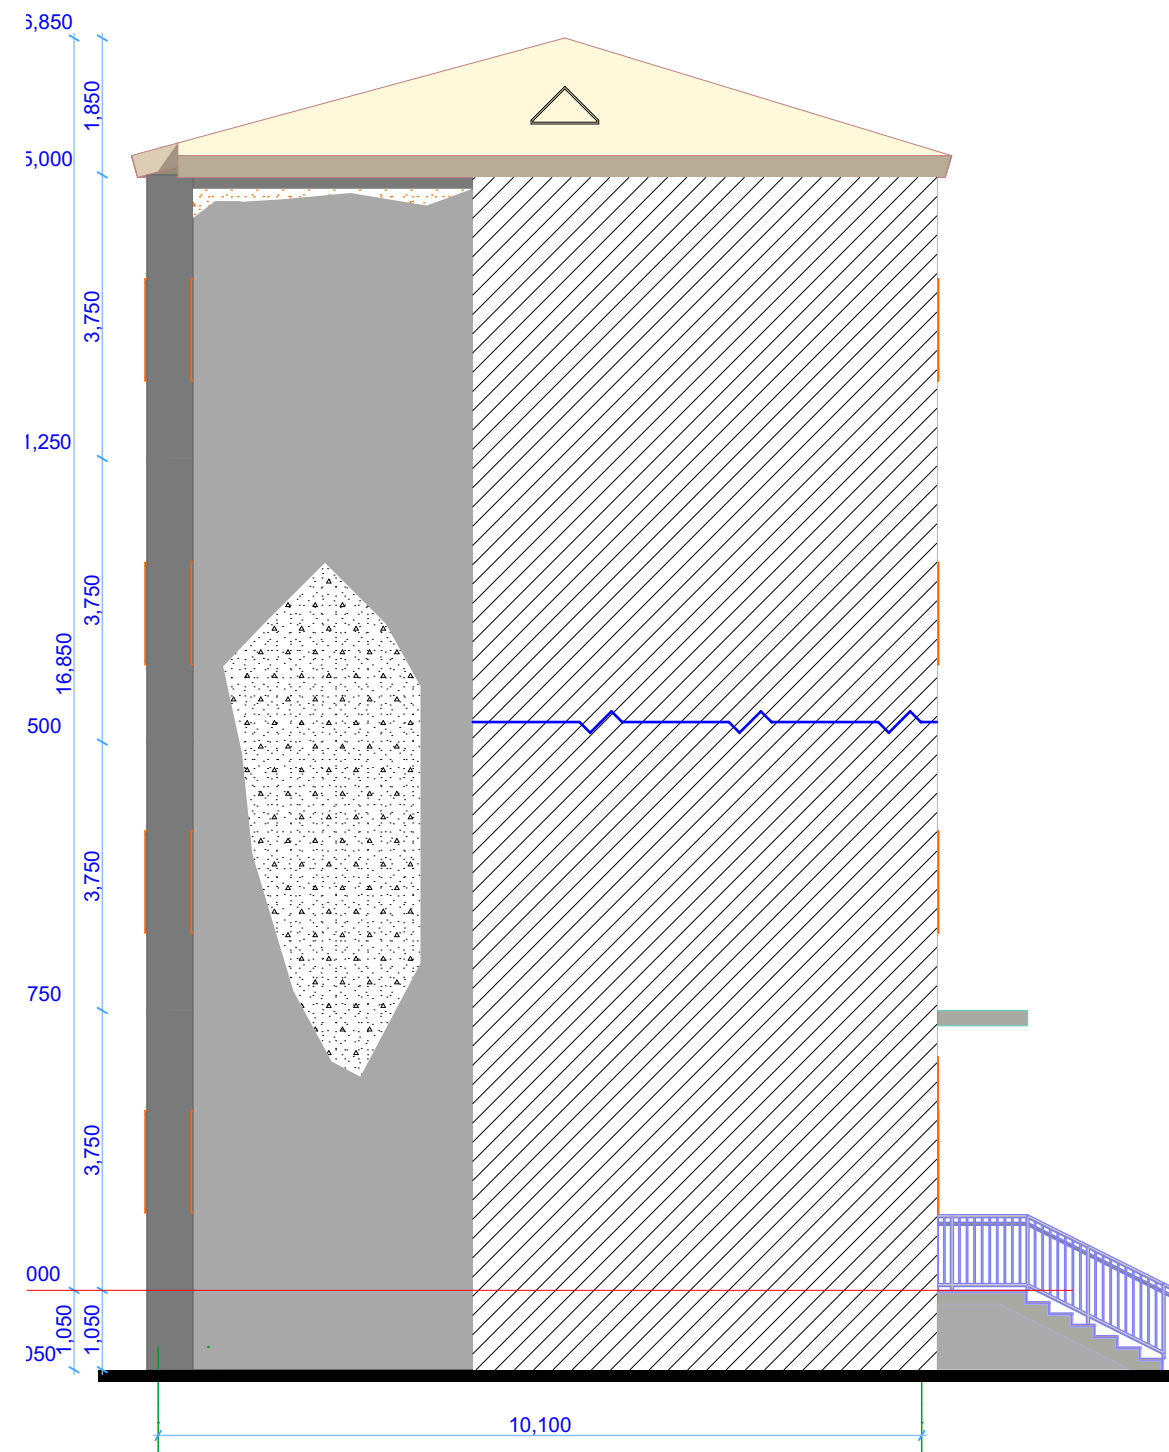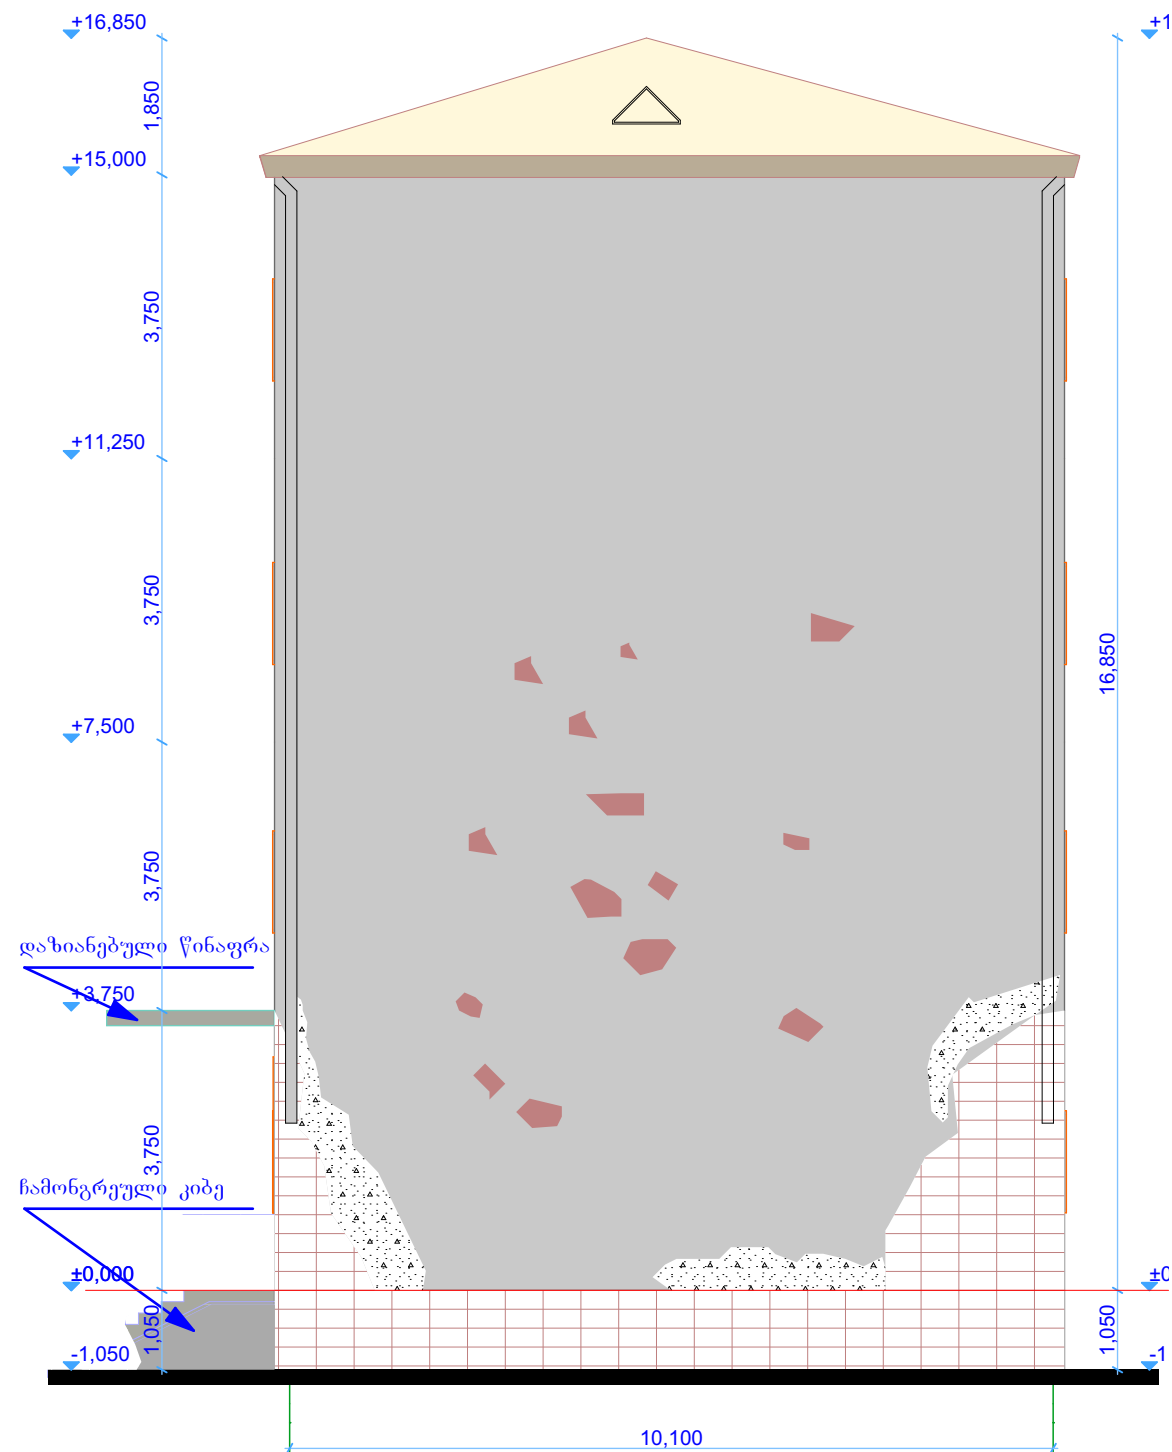

ლეგენდა

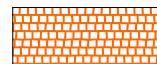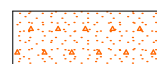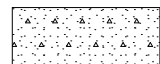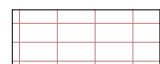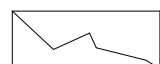[illegible]

კროკები

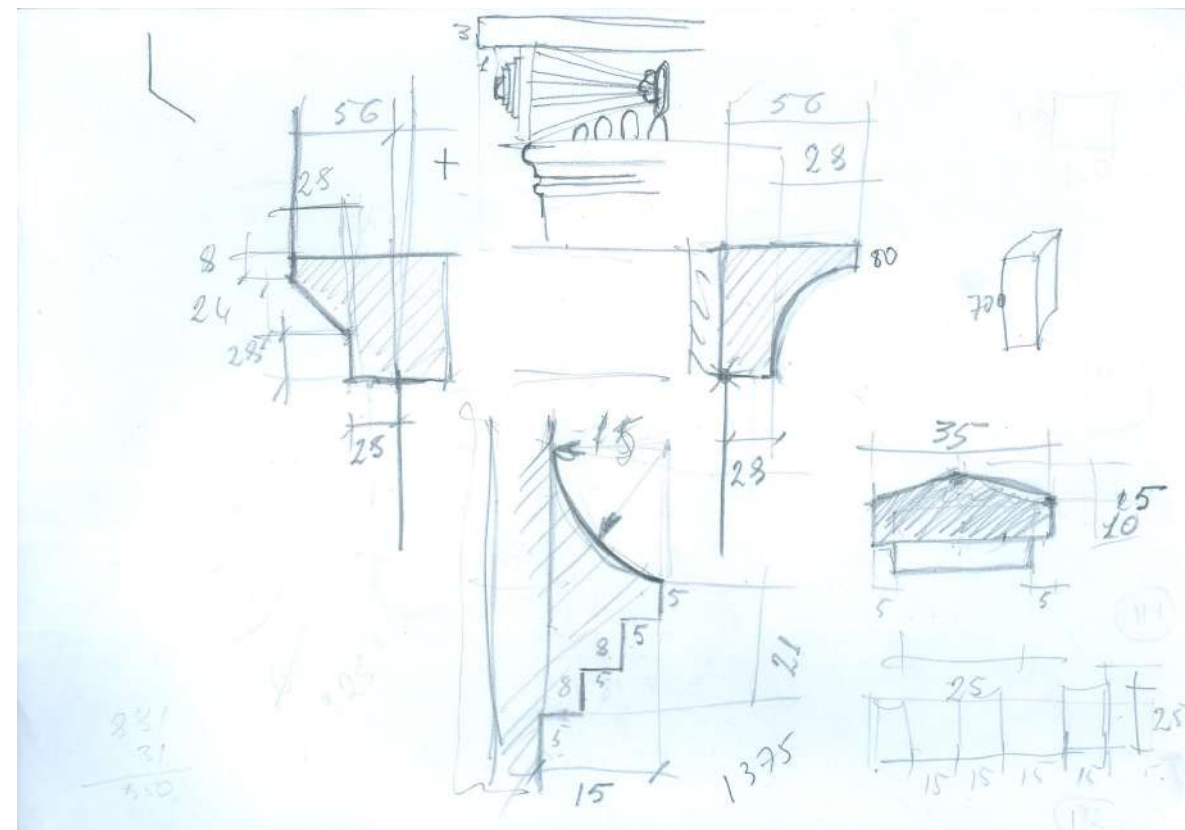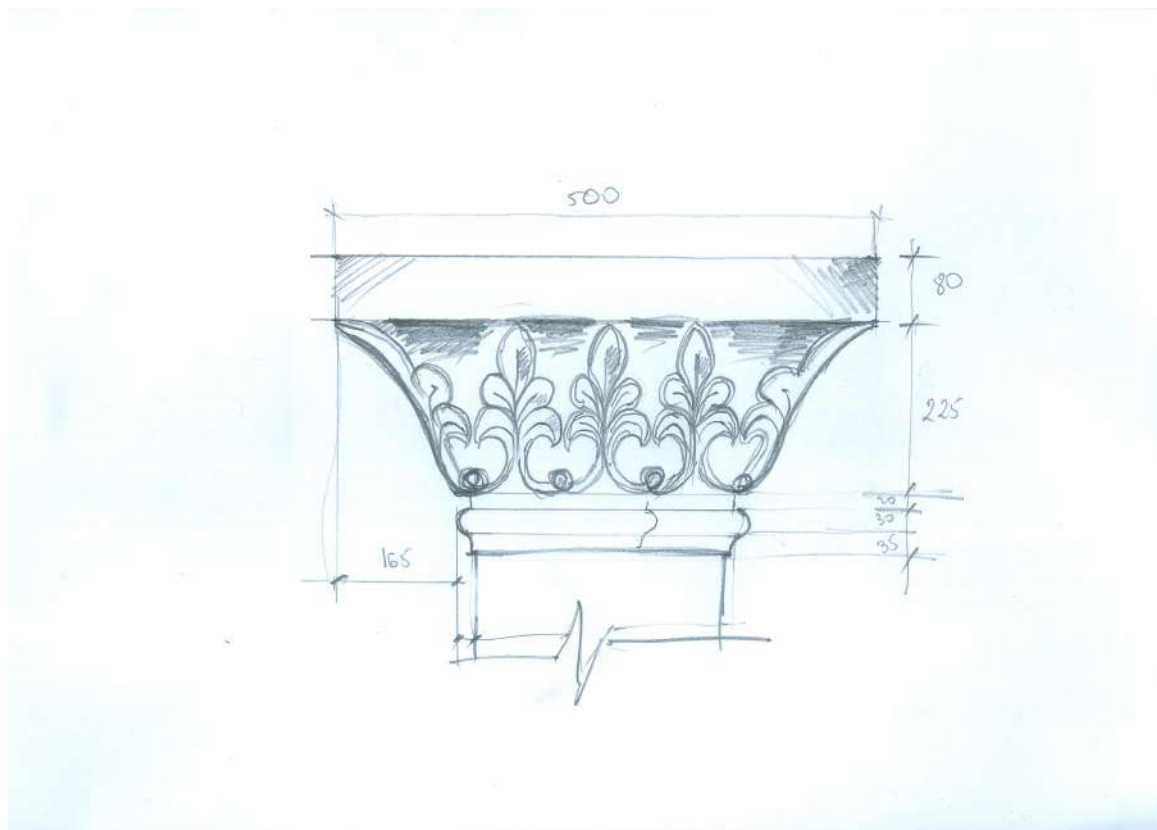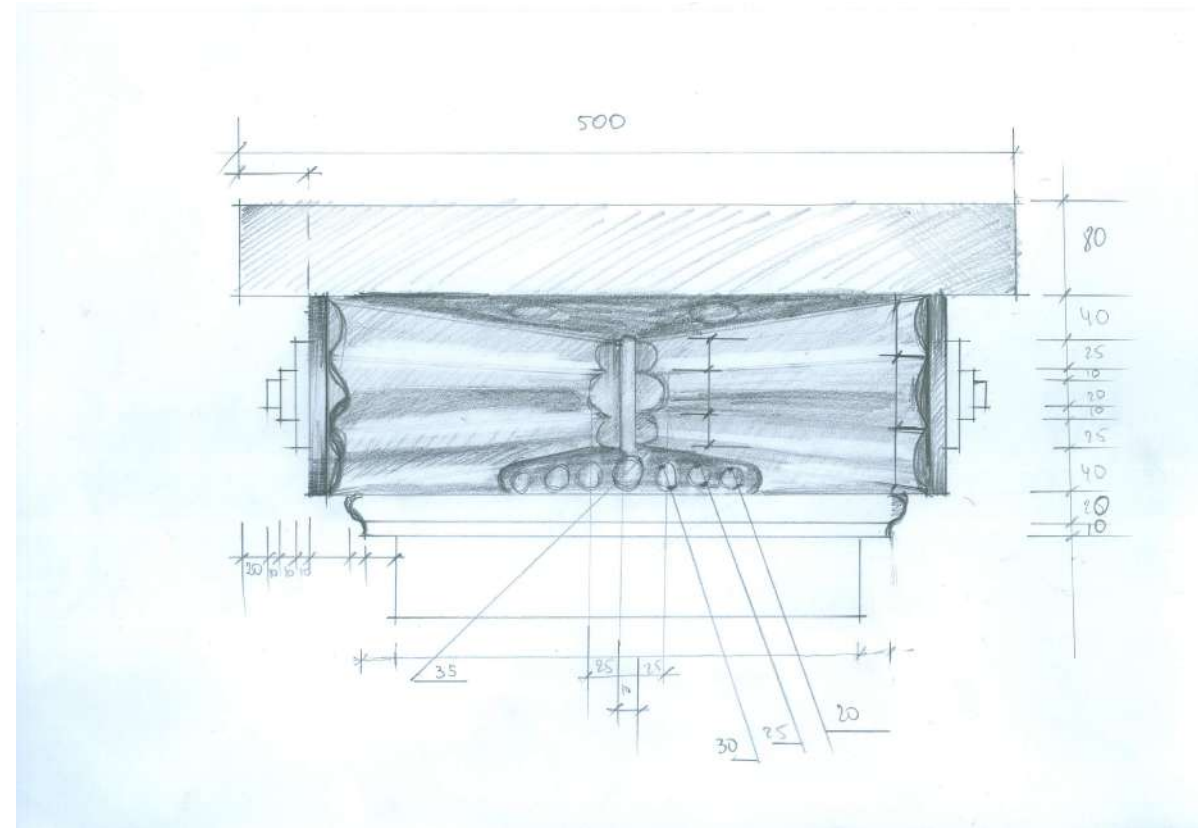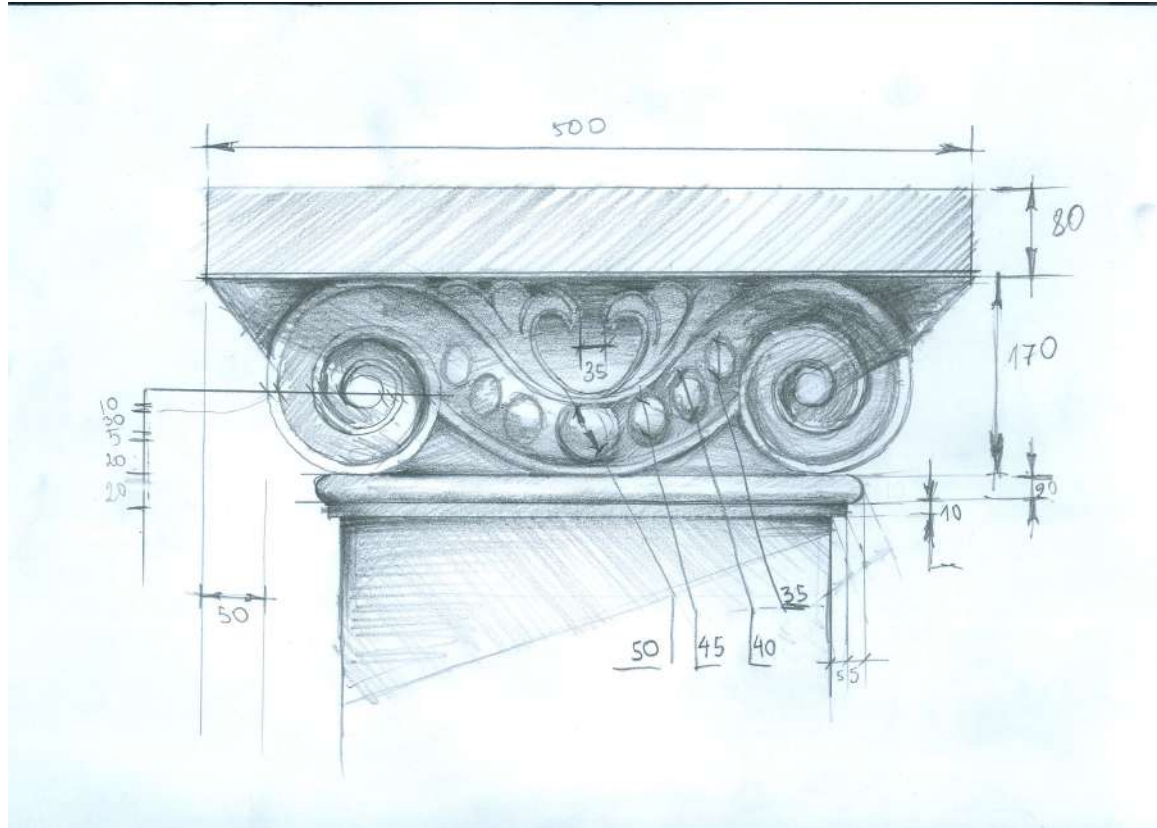[illegible]