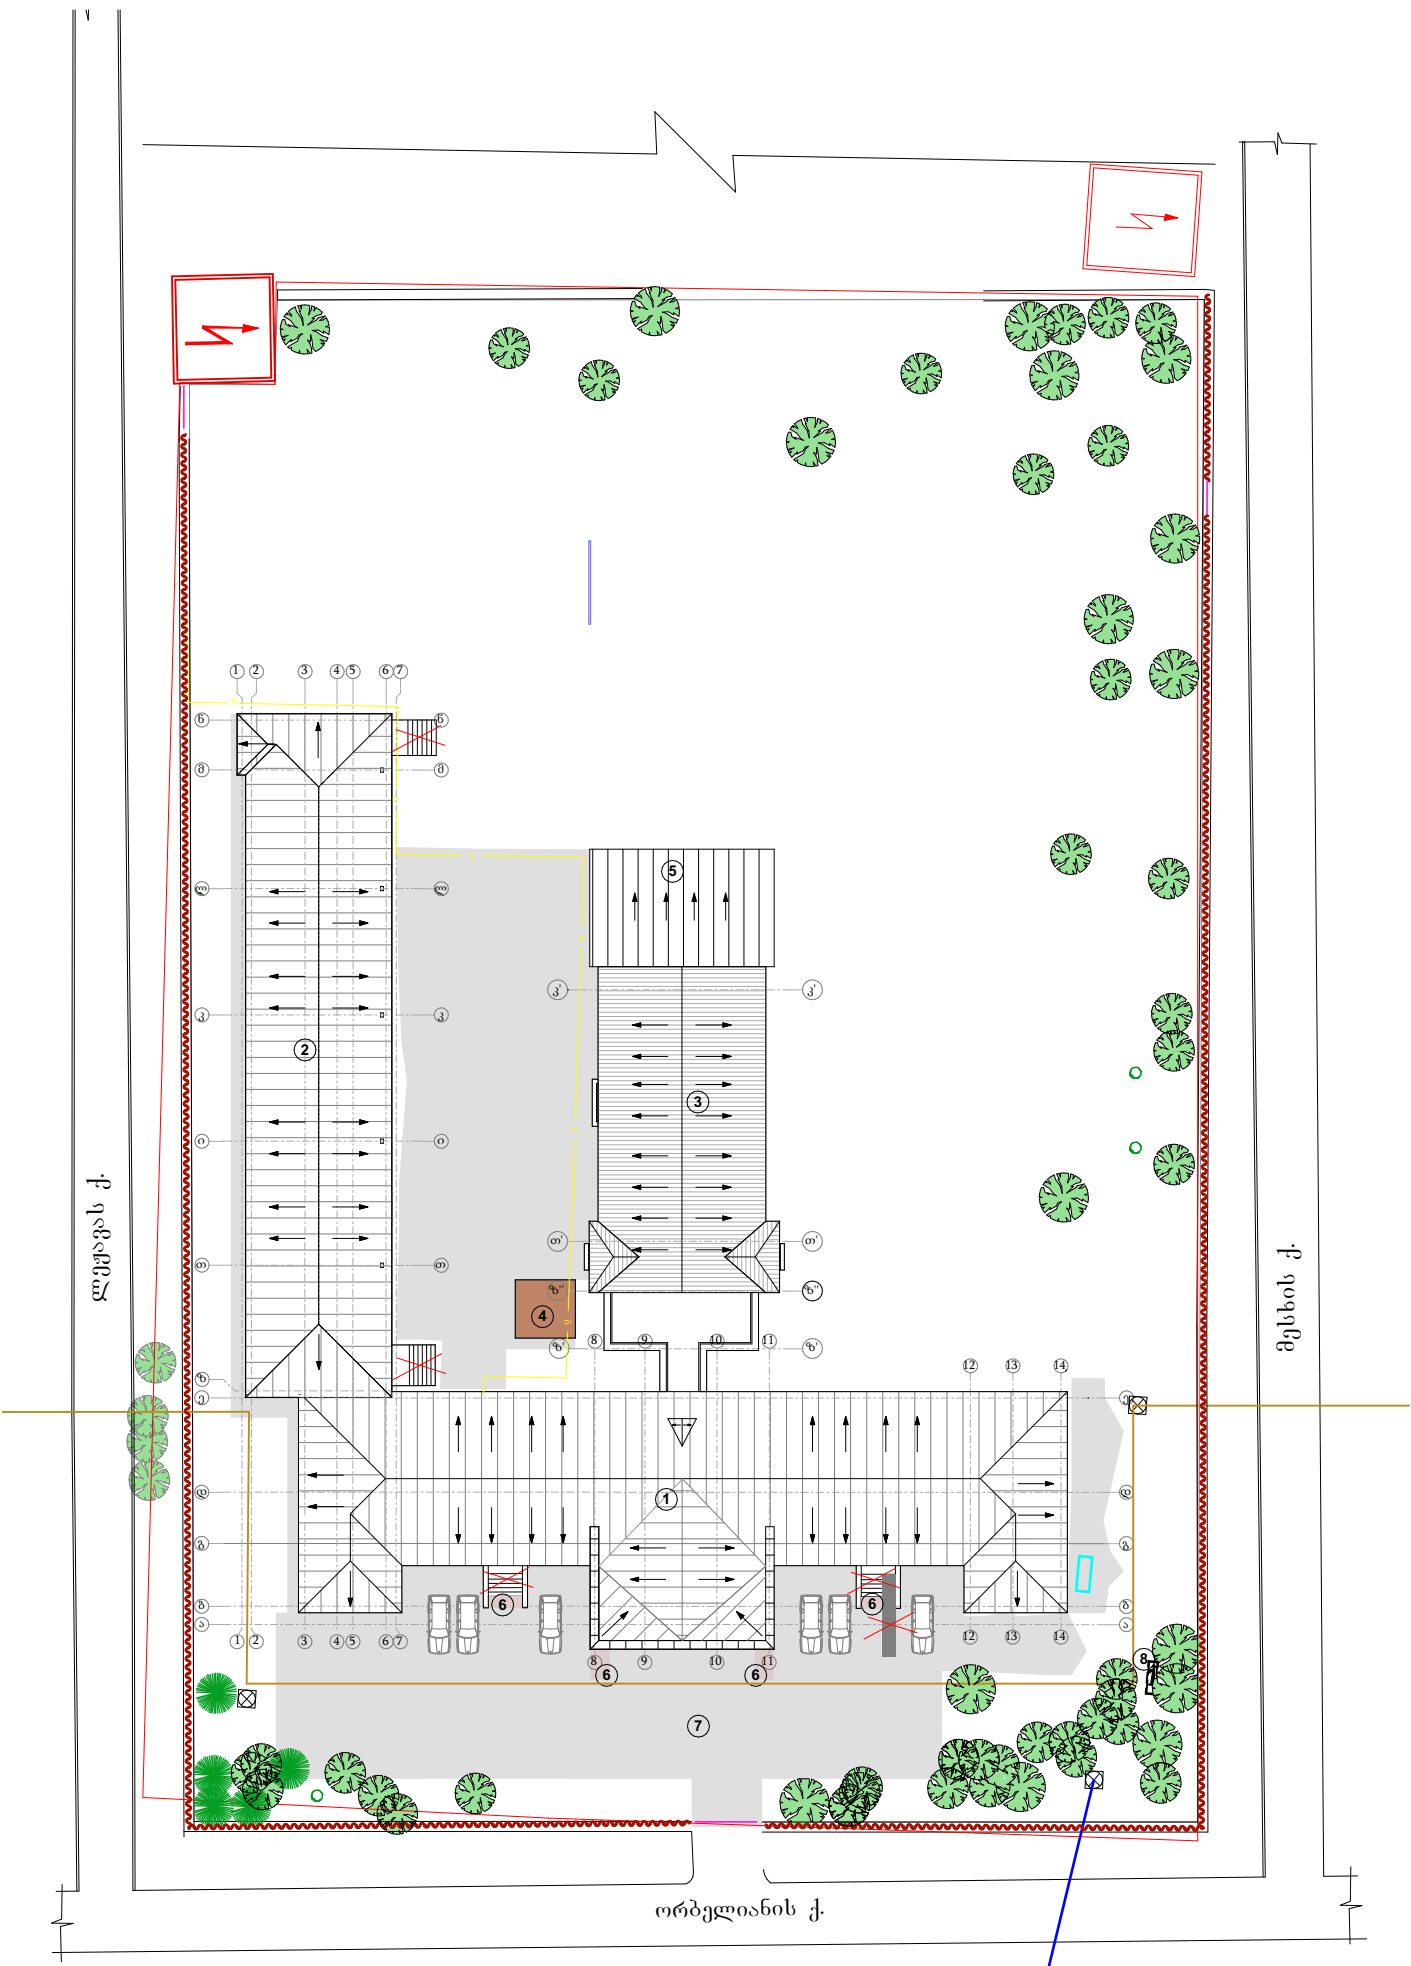




გენ-გეგმა

სადემონტაჟო სამუშაოების მითითებით



Nº	ექსპლიკაცია	
1	პირველი ნაგებობა	
2	მიშენებული ფლიგელი	
3	სპორტული დარბაზი	
4	სადემონტაჟო საკვებე	
5	სადემონტაჟო მიშენება	
6	სადემონტაჟო ფილა	8.0 მ²
7	სადემონტაჟო ასფალტი	1071.8 მ²
8	სადემონტაჟო ონკანი	1 ც


- სარეკონსტრუქციო ღირებულება 255 გრმ. მ
- წყლის რეზერვუარი 12 ტ. 1 ცალი
- სადემონტაჟო ჭიშკარი 10 მ²
- სადემონტაჟო ლითონის ელემენტების დემონტაჟი 0.068 ტ
- სადემონტაჟო კიბე და პანდუსი 20.1 მ³

- გზის მილი
- კანალიზაციის მილი
- წყლის მილი
- საკადასტრო საზღვარი

გეგმაზე დატანილია საჯარო რეესტრში რეგისტრირებული ნაკვეთის საზღვარი
ვინაიდან გეგმაზე დატანილია მხოლოდ რეგისტრირებული მიწისქვეშა
კომუნიკაციები მათი მდებარეობის დაზუსტება მოხდეს ყველა კომუნიკაციის
წარმომადგენელთან



ფორმატი	სტაქსი
A - 3	პროექტი
საპროექტო ნიშნული ± 0.00 შეუსაბამება ახსოვს ნიშნულს 120.712	
IA ინჟინერები ინჟინერები INARCHITECT #50; Ir. Abashidze St., Tbilisi 0108, Georgia; Tel.: (+995) 577 53 58 53; injarqiteqt@gmail.com	
ინჟინერის ხელმოწერა ქ. ქუთაისის №14 საჯარო სკოლის (ს/ა 03.01.23.127) ხაზინისა- ხსენებისათვის საპროექტო სამუშაოების დოკუმენტაციის მომსახურება	
თავმჯდომარე	მ. პაპიშვილი
მთ. პროექტის ხელმძღვანელი	მ. პაპიშვილი
პროექტის ხელმძღვანელი	ბ. მუხომბე
ხელმძღვანელი	მ. გომიშვილი
შეამოწმა	თ. ჩხეიძე
შეამოწმა	მ. სპინაძე
შეამოწმა	ა. სპინაძე
ფურცლები	
ფურცელი	
1:500	

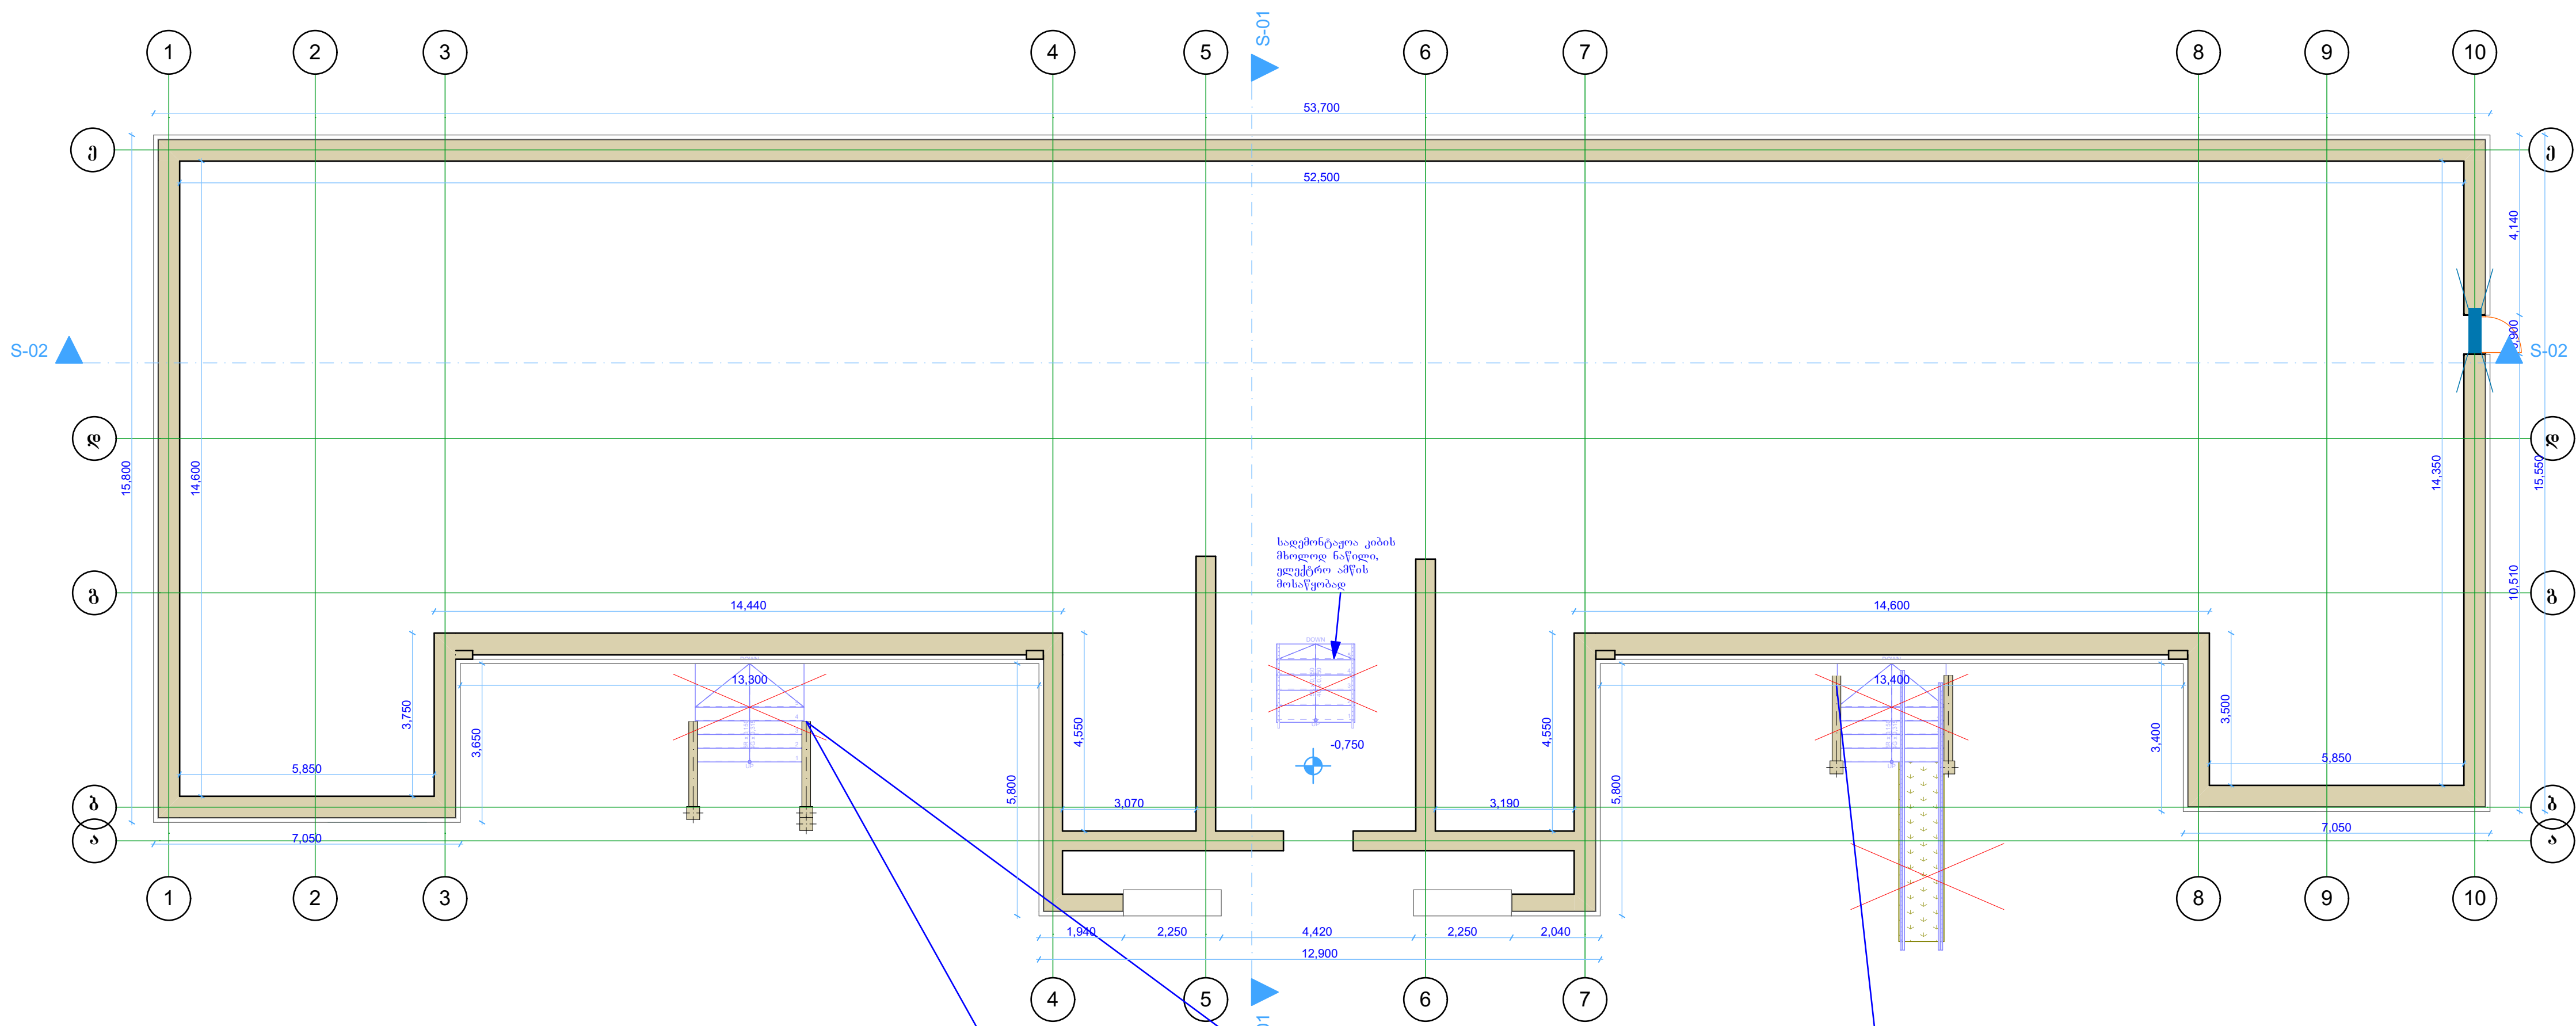1 შენობა ცოკოლის გეგმა დემონტაჟი



№	კარის ექსპლიკაცია	პირ. აღწ.	რბოდ.	ფართი	ხაერ. ფარ.
1	ხის კარი 900X2000	კ-1	1	1.8	1.8

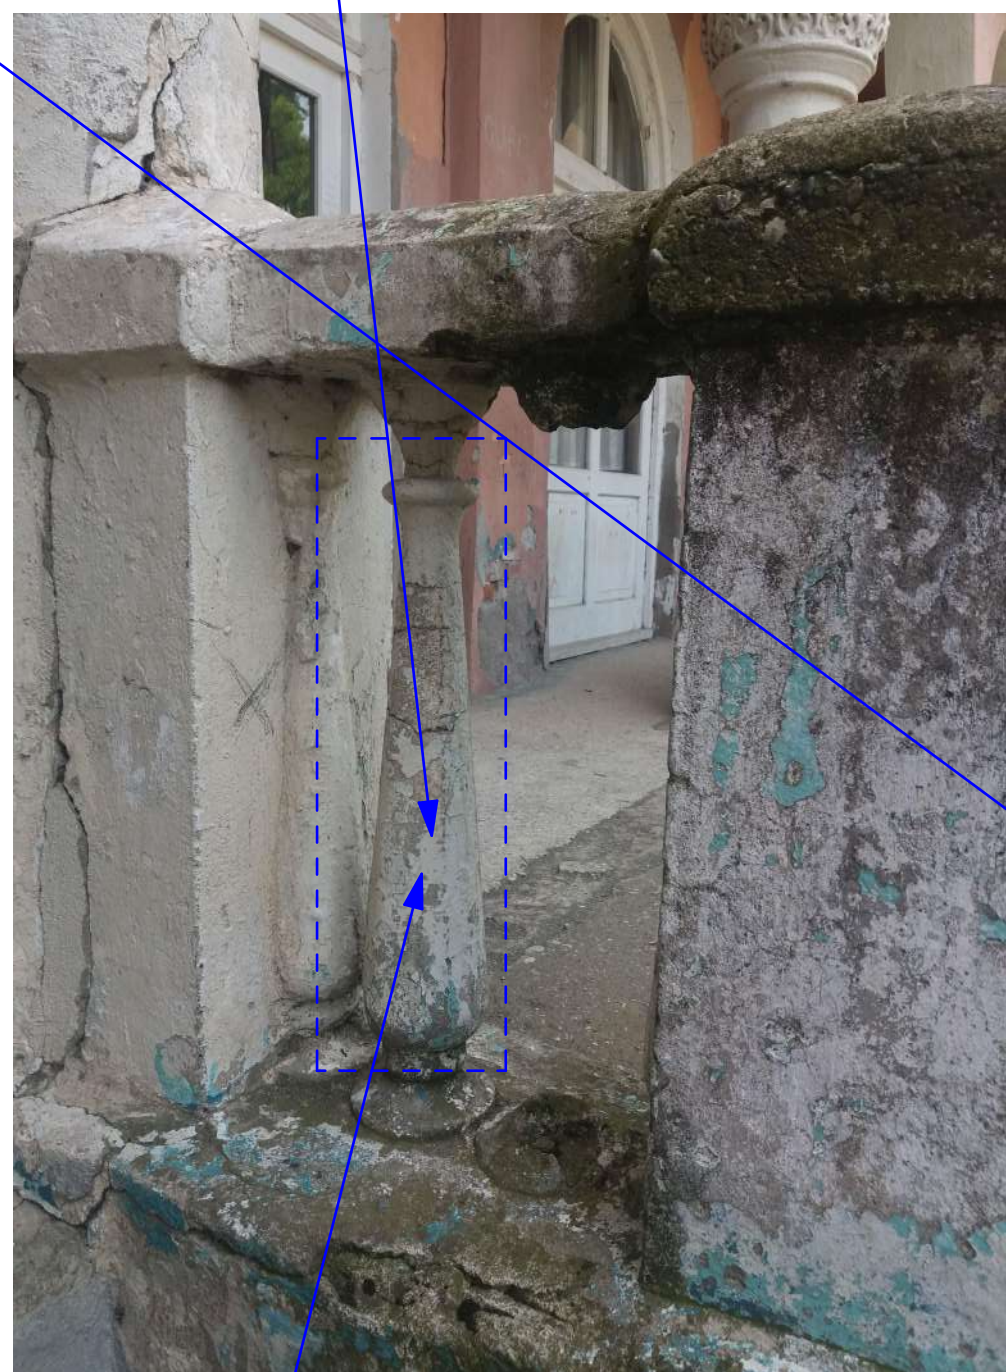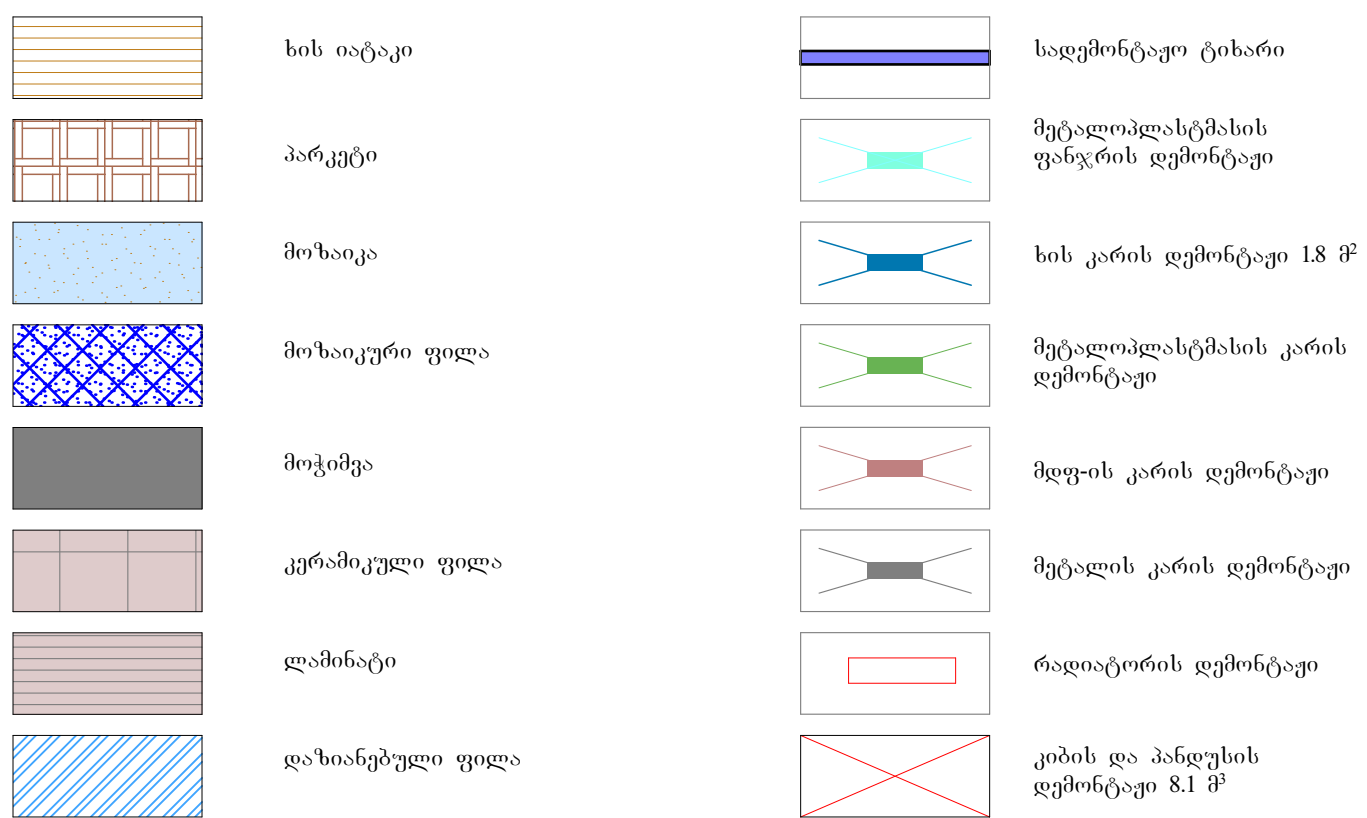კიბე ამოვსებულია ბეტონით, შემორჩენილია ბაღუსტრი, რომლის მიხედვითაც შეიძლება ჩამოისხას ანალოგი



შემორჩენილი ბაღუსტრი

ԶԻՊԻՇԱՆԻ A - 1	ԵՆՈՅՈՒՆ ԶԻՊԻՇԱՆ
--------------------------	--------------------

ԼԱԶԻՊՈՐՏԱՆ ԵՐԵՎԱՆԻ Ժ. 0.00 ԶԵՆԻՏԱՆԻՆԻ ԶԵՆԻՏԱՆԻՆ ԵՐԵՎԱՆԻ 120 172	
--	--



ԻՆՎԵՍՏԻՐԱՐՈՒԹՅՈՒՆ
INARHITEC
CONSTRUCTION MANAGEMENT

#50; Ir. Abashidze ST., Tbilisi 0108,
 Georgia; Tel.: (+995) 577 53 58 53;
injarquility@gmail.com

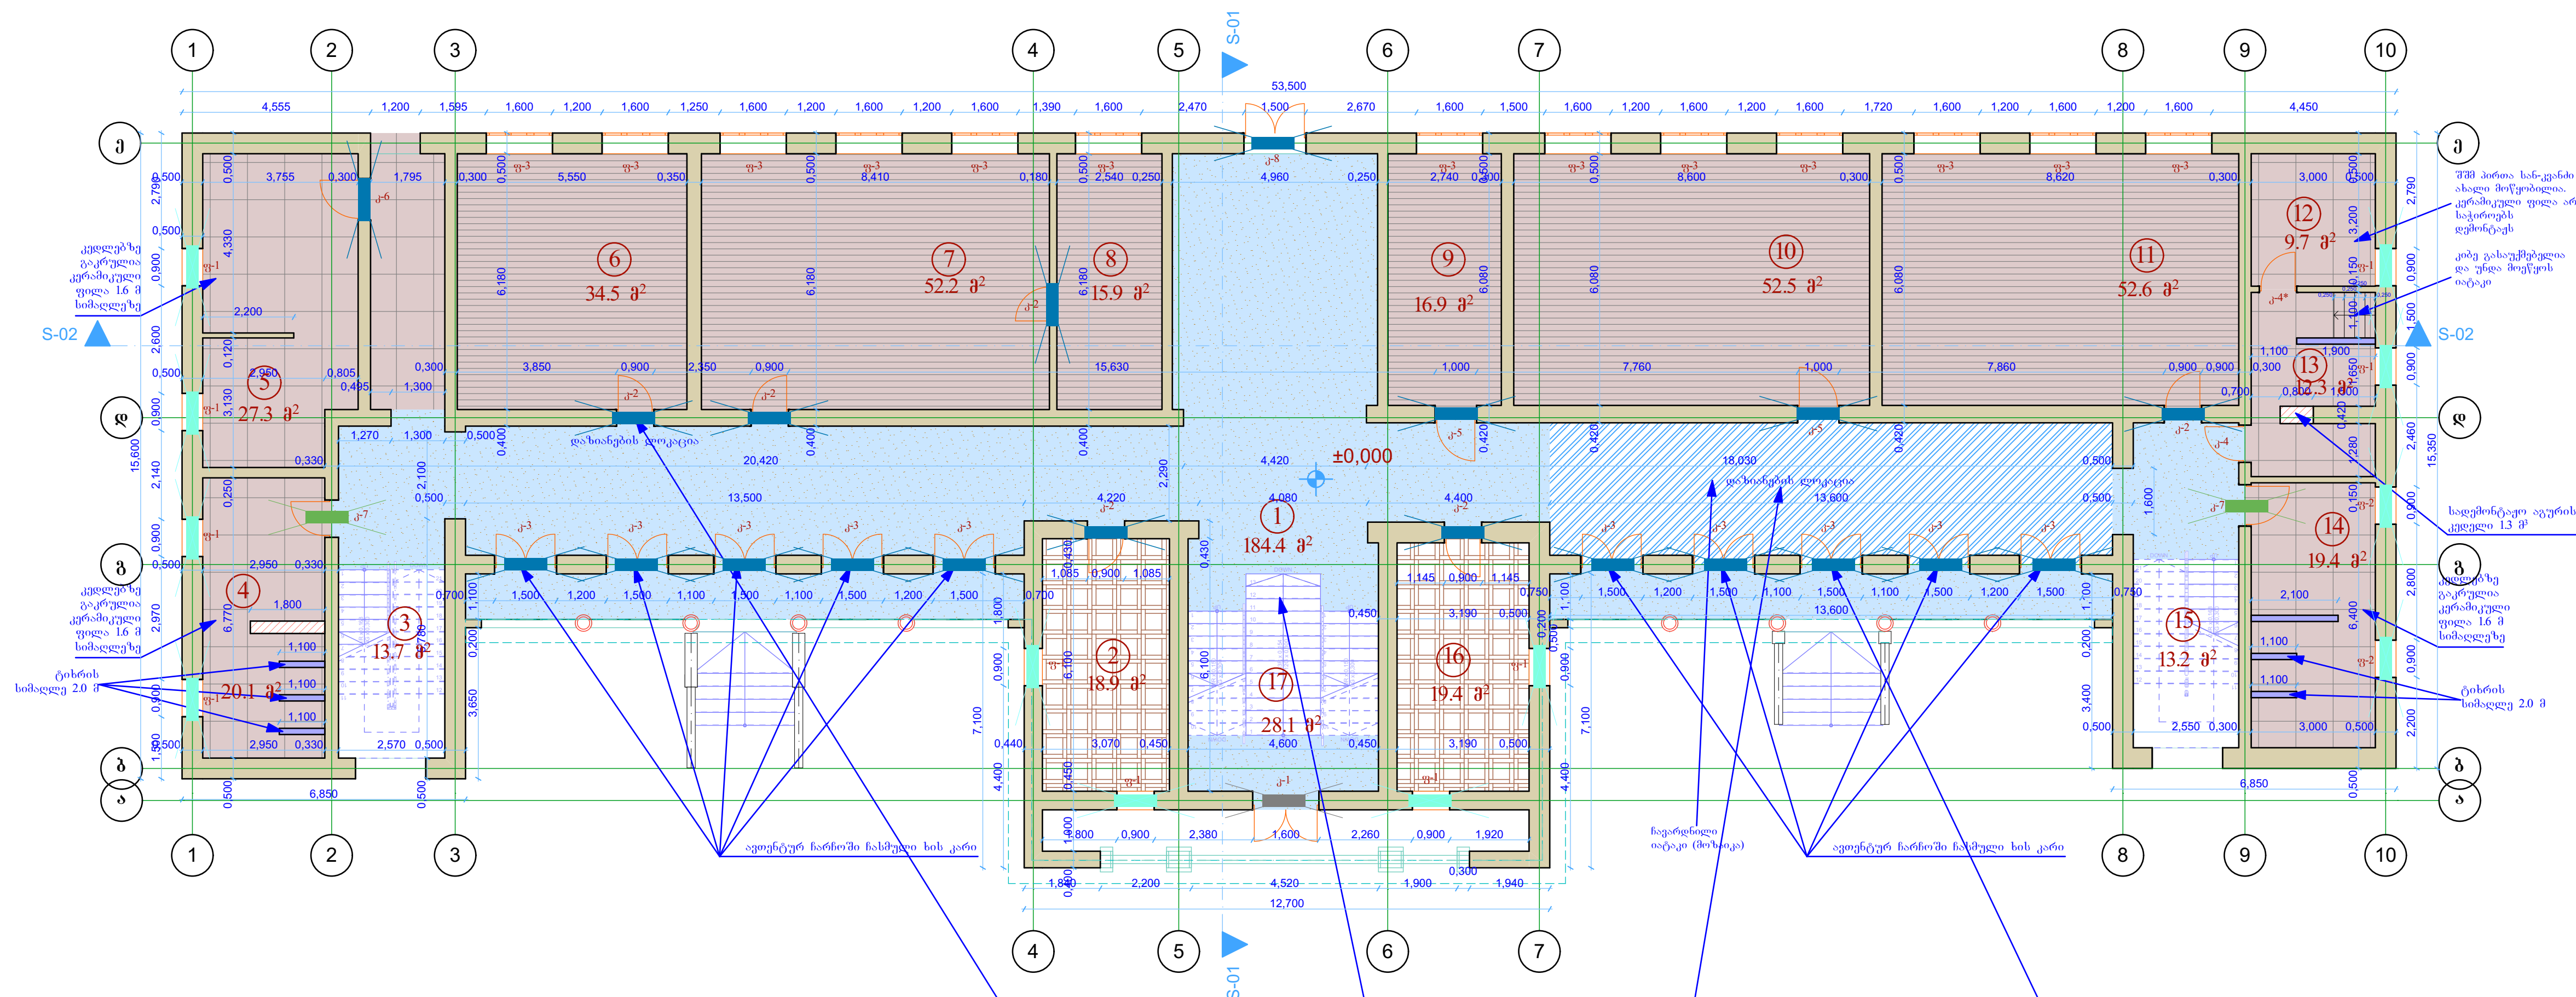ՆԵՇՈՒՄՈՒՆ ԻՃԱՆԴԱՆՈՒՄ 1. ԺԱՌԱՆՈՒՄ Ն14 ԼԱՅՈՒՆ ԼԱՅՈՒՆ (ԱՅ 01.03.23.127) ԻՃԱՆԴԱՆՈՒՄԻՆ ԷՄԻՏԱՅԻՄԻՆ ԵՐԵՎԱՆԻ ԶԵՆԻՏԱՆԻՆԻ ԻՆՎԵՍՏԻՐԱՐՈՒԹՅԱՆ ԿՈՄՊԼԵԽՍԻՆ	
ՄԱՆԵՐԱՆՈՒՄԻՆ	Ց. ԶԵՆԻՏԱՆԻՆ
ԶԵՆԻՏԱՆԻՆԻ ԻՆՎԵՍՏԻՐԱՐՈՒԹՅԱՆ	Գ. ԿՈՒՅՈՒՆ
ԶԻՊԻՇԱՆԻՆ	Ս. ՅԱՆԻՅԱՆ
ԿՐԵՄԵՆԱԿԱՐԻՆ	Ս. ԿՐԵՄԵՆԱՅԱՆԻՆ
ԵՆՈՅՈՒՆ	ՈՒ. ԿՐԵՄԵՆԻՆ
ԵՆՈՅՈՒՆ	Ս. ԼԱԶԻՊՈՐՏԱՆ
ԵՆՈՅՈՒՆ	Ս. ԼԱԶԻՊՈՐՏԱՆ

ԶԻՊԻՇԱՆԻ	ԶԻՊԻՇԱՆ
----------	---------

1 შენობა I სართული დემონტაჟი




№	დასახელება	ფართობი, კმ ²
1	დერეფანი	184.4
2	მანდატურის თოახი	18.9
3	კიბის უჯრედი	13.7
4	ხან-კეანის	20.1
5	ბუყვეტი	27.3
6	ხაკლასი თოახი	34.5
7	ხაკლასი თოახი	52.2
8	წიფეზის საცავი	15.9
9	რესურს თოახი	16.9
10	ხაკლასი თოახი	52.5
11	ხაკლასი თოახი	52.6
12	შშმ პართა ხან-კეანის	9.7
13	ტამბური	12.3
14	ხან-კეანის	19.4
15	კიბის უჯრედი	13.2
16	დღევის თოახი	19.4
17	კიბის უჯრედი	28.1

№	კარის ექსპლიკაცია	ზრ. ზღვ.	რაოდ.	ფართო	ხაერ. ფარ.
1	შეტვლის კარი 1600X2300	მ-1	1	3.68	3.68
2	ხსი კარი 900X2400	მ-2	6	2.16	12.96
3	ხსი კარი 1500X2500	მ-3	10	3.75	37.5
4	შეტვლის/დისტანსის კარი 900X2100	მ-4	1	1.89	1.89
5	შეტვლის/დისტანსის კარი 900X2400	მ-4*	1	2.16	2.16
6	ხსი კარი 1000X2400	მ-5	2	2.4	4.8
7	ხსი კარი 1000X2100	მ-6	1	2.1	2.1
8	შეტვლის/დისტანსის კარი 1000X2400	მ-7	2	2.4	4.8
9	ხსი კარი 1500X2300	მ-8	1	3.45	3.45



№	ფანჯრის კეჟლოცია	მარ. აღნ.	რაოდ.	ფართო	ხაერ. ფარ.
1	მეტალოლოცების ფანჯარა 900x2000	ფ-1	10	1.8	18.0
2	მეტალოლოცების ფანჯარა 200x1500	ფ-2	2	1.35	2.7
3	მეტალოლოცების ფანჯარა 1600x2200	ფ-3	13	3.52	45.76

ჩავარდნილი იატაკის ფილა

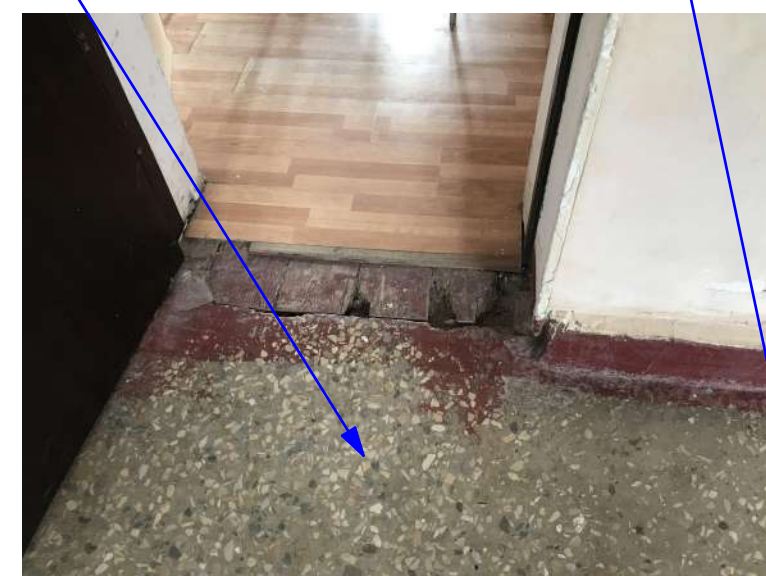ავთენტურ ჩარჩოში ჩასმული ხის კარი




დაზიანებული მოზაიკა

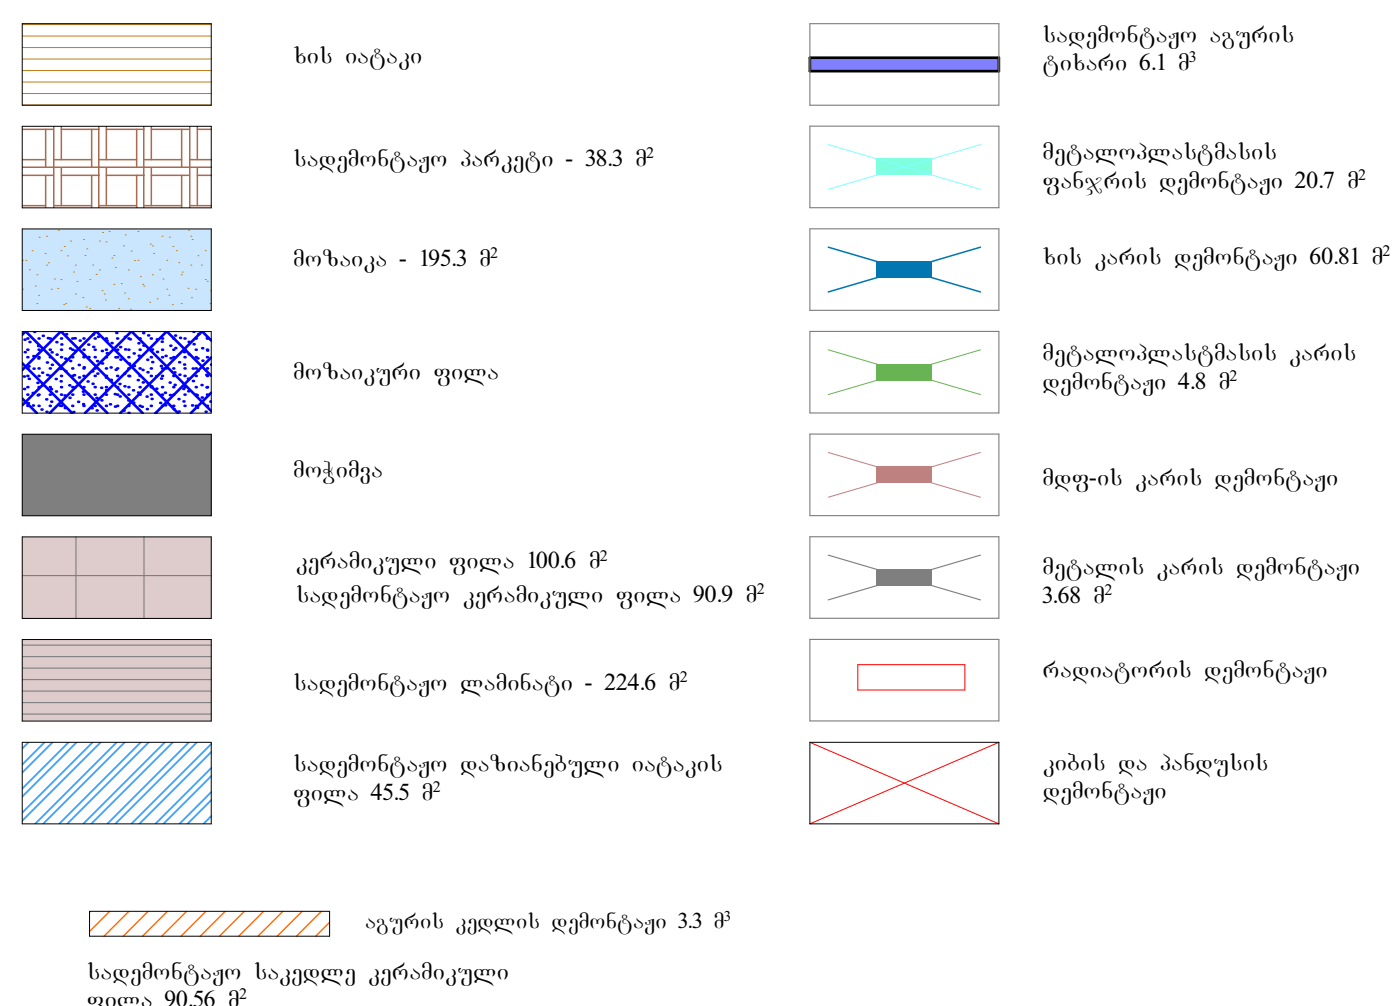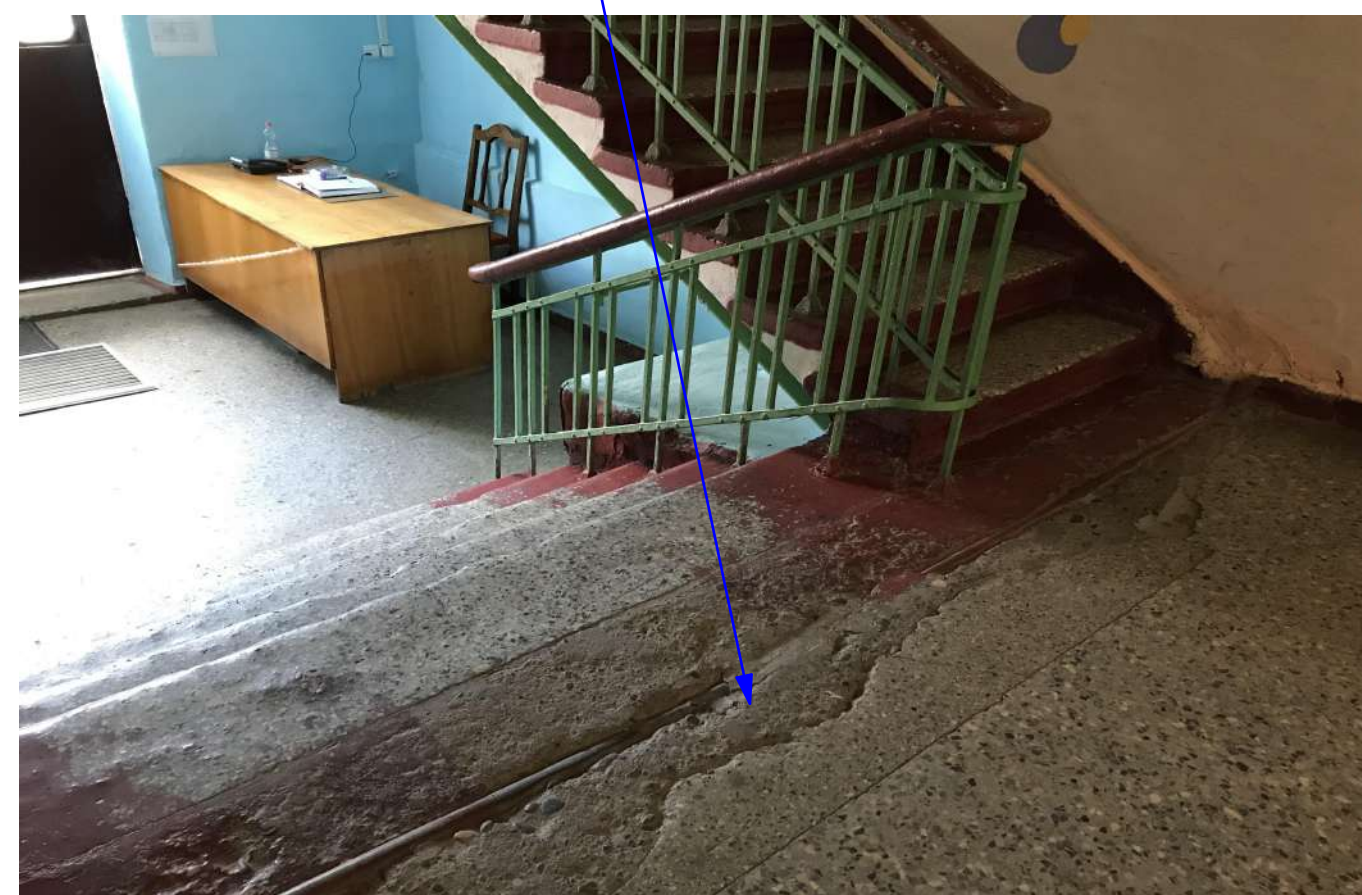

შენიშვნა: იატაკის ბურული მოიხსნას არსებულ
სართულშუა გადახურვის ფილაძვე
დაზიანებული იატაკი სრულად შესაცვლელია
სკოლის ამ ნაწილში მოწყობილია ე.წ. „ბაღდადის“ ჭერი, ჭერი მთელ შენობაში დაზიანებული და სამონტაჟოა










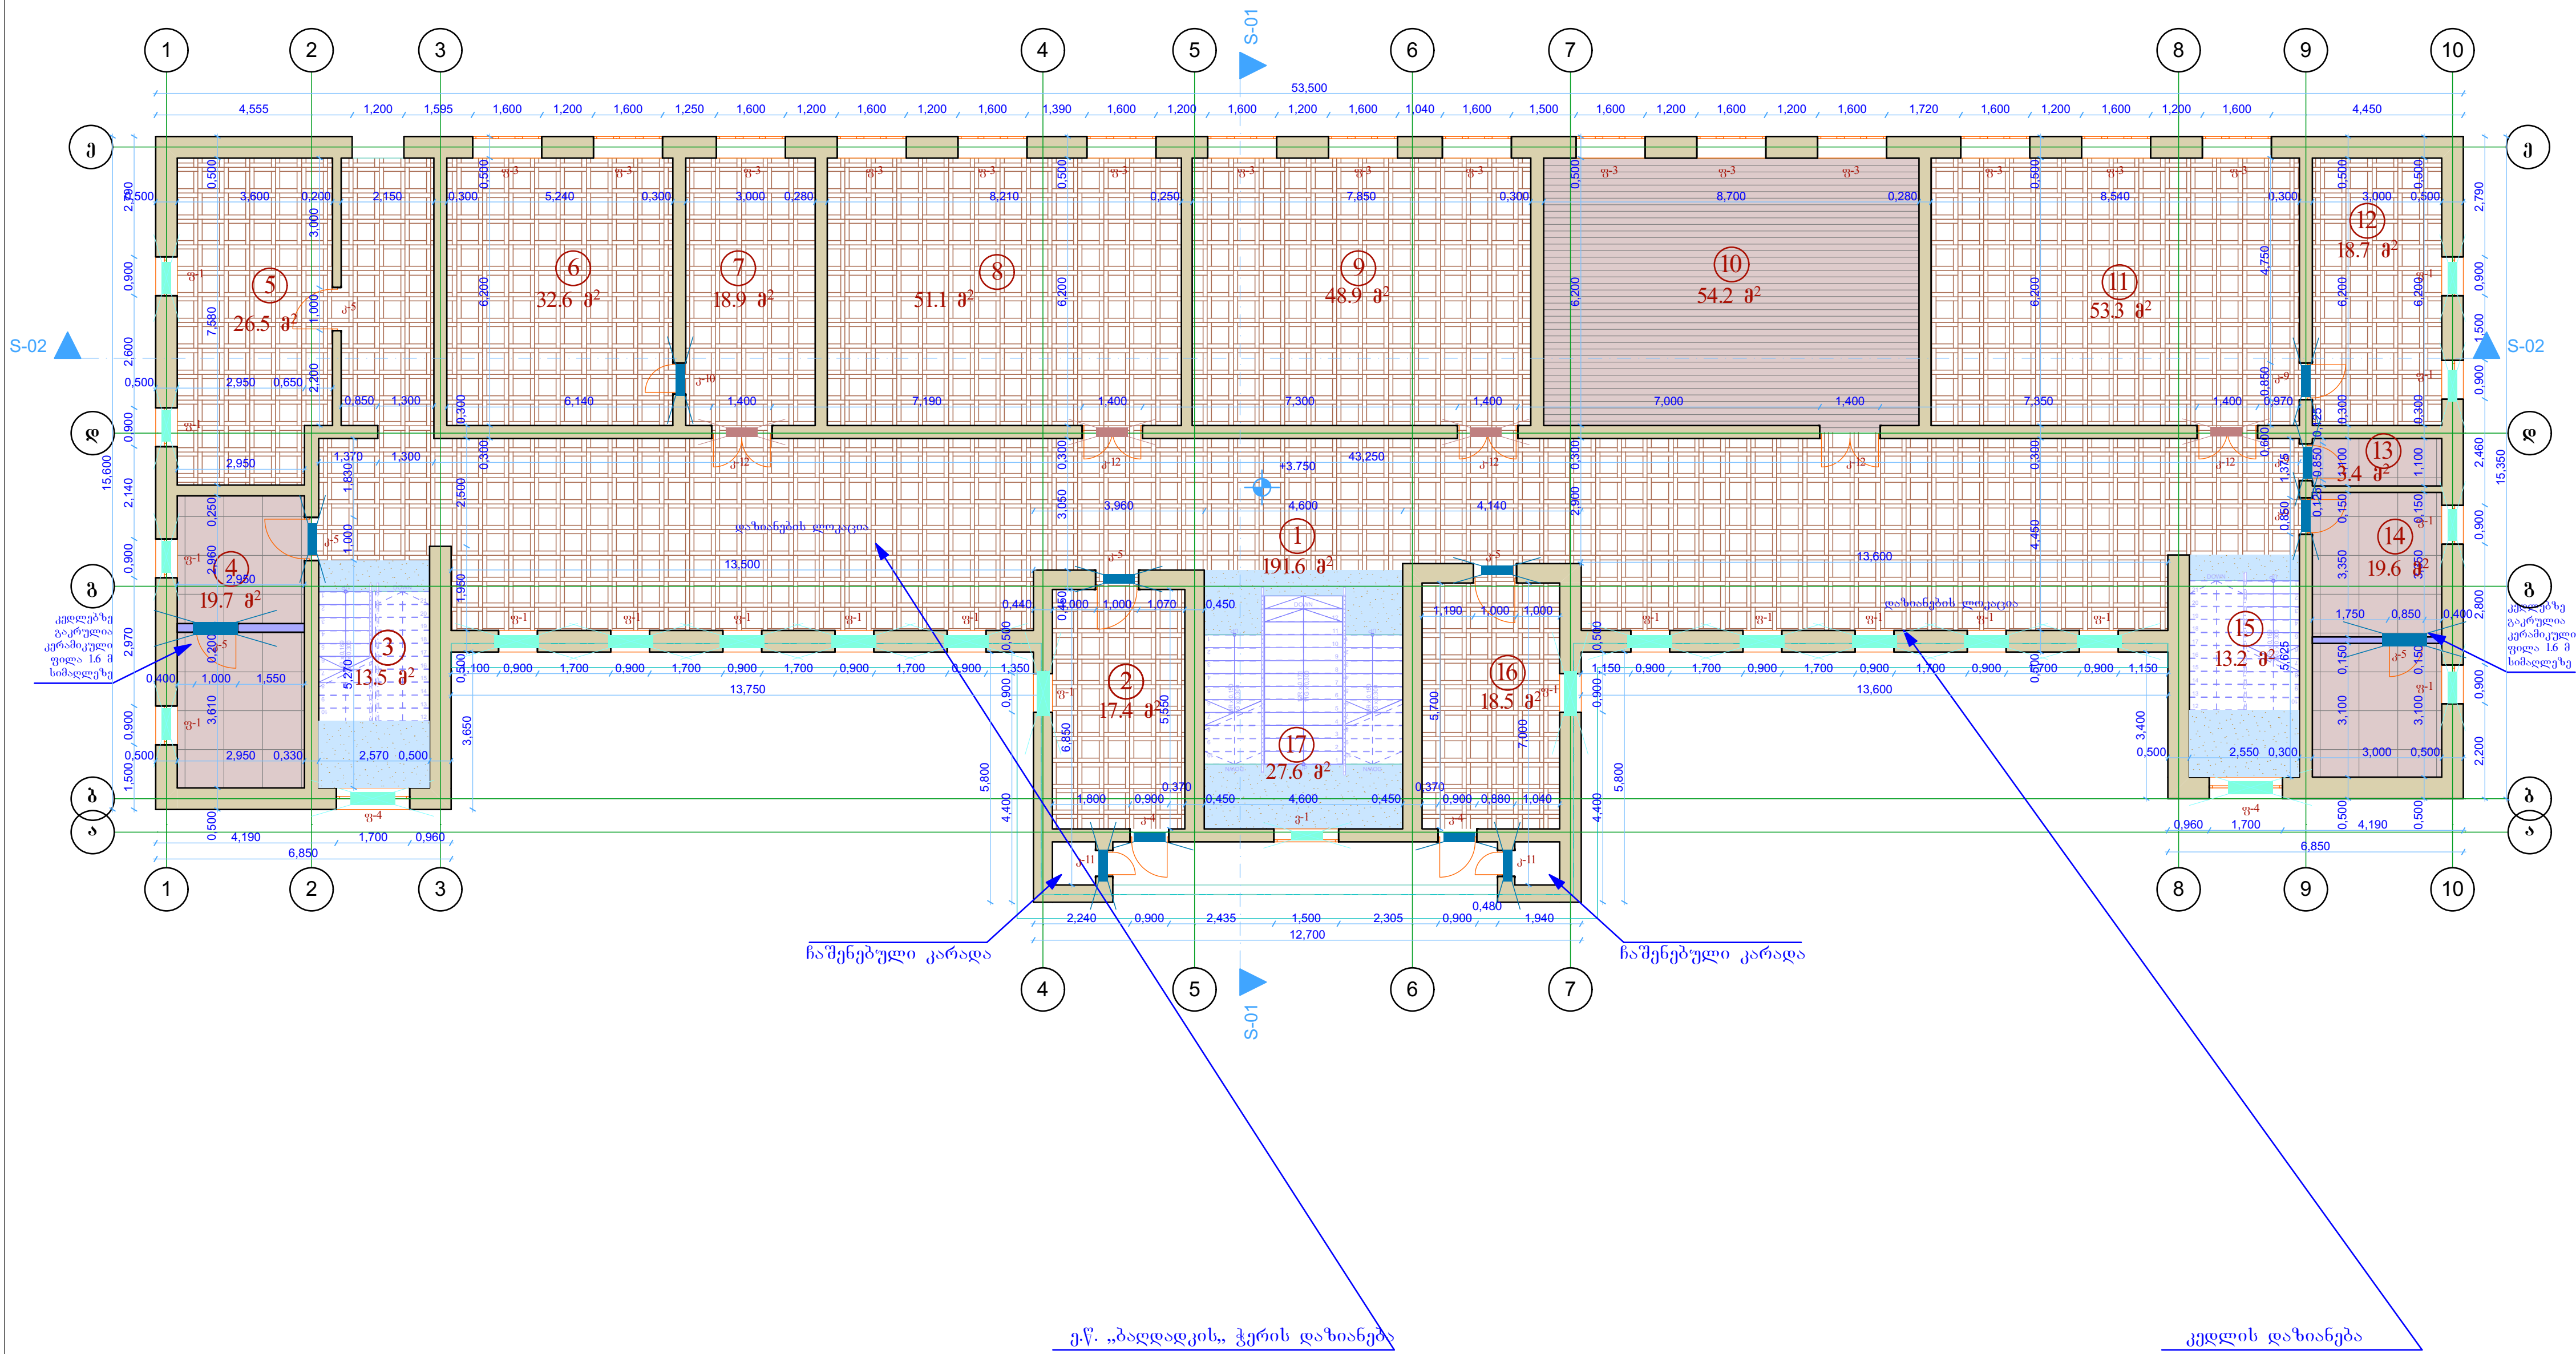
1 შენობა II სართული დემონტაჟი



№	დახასხელება	ფართო კმ.მ
1	დერეფანი	191.6
2	ბუღალტერი	17.4
3	კბის უჯრედი	13.5
4	საწყობი	19.7
5	დირექტორის დამშმავე	26.5
6	დირექტორის ოთახი	32.6
7	საქმეთა მმართველი	18.9
8	სახასწავლეგელი	51.1
9	ბიოლოგიის ოთახი	48.9
10	კომპიუტერების ოთახი	54.2
11	ფიზიკის ოთახი	53.3
12	ფიზიკის ლაბორატორია	18.7
13	პელაგოგების სპ-კაანის	3.4
14	არქივი	19.6
15	კბის უჯრედი	13.2
16	მნის ოთახი	18.5
17	კბის უჯრედი	27.6

№	კარის ექსპლიკაცია	პარ. აღნ.	რადი.	ფართი	სიერ. ფარ.
1	სხს კარი 900X2100	კ-4	2	1.89	3.78
2	სხს კარი 1000X2400	კ-5	5	2.4	12.0
3	სხს კარი 850X2100	კ-9	3	1.79	5.37
4	სხს კარი 720X2100	კ-10	1	1.51	1.51
5	სხს კარი 600X2200	კ-11	2	1.32	2.64
6	შედოს კარი 1400X2400	კ-12	5	3.36	16.8

№	ფანჯრის კონსტრუქცია	პარ. აღწ.	რადი.	ფართი	საენ. ფარ.
1	მეტალპლასტიკის ფანჯარა 900X2000	ფ-1	20	1.8	36.0
2	მეტალპლასტიკის ფანჯარა 1240X2700	ფ-3	15	3.52	52.8
3	მეტალპლასტიკის ფანჯარა 1700X2050	ფ-4	2	3.49	6.98
4	მეტალპლასტიკის ფანჯარა 1800X5000	ფ-1	1	3.49	6.98

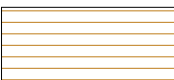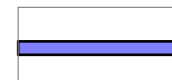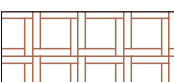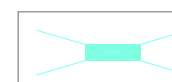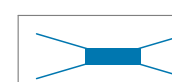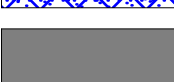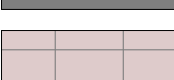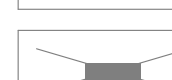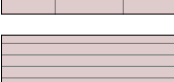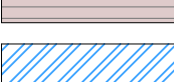	ხის იატაკი		საფეხბურთაო აუზურის ტიხარი 393 მ²
	საფეხბურთაო პარკეტი - 477,5 მ²		მეტალოფლავსტის ფანჯრის და ვირბრის ფეხსტეკა 95,78 მ²
	მოხაიკა - 22,3 მ²		ხის კარის ფეხსტეკა 25,3 მ²
	მოხაიკური ფილა		მეტალოფლავსტის კარის ფეხსტეკა
	მოტიმი		მღვთის კარის ფეხსტეკა 13,44 მ²
	საფეხბურთაო კერამიკული ფილა 42,7 მ²		მეტალოს კარის ფეხსტეკა
	საფეხბურთაო ლამინატი - 54,2 მ²		რადიატორის ფეხსტეკა
	დახინჯებული იატაკის ფილა		კიბის და პანჯრის ფეხსტეკა

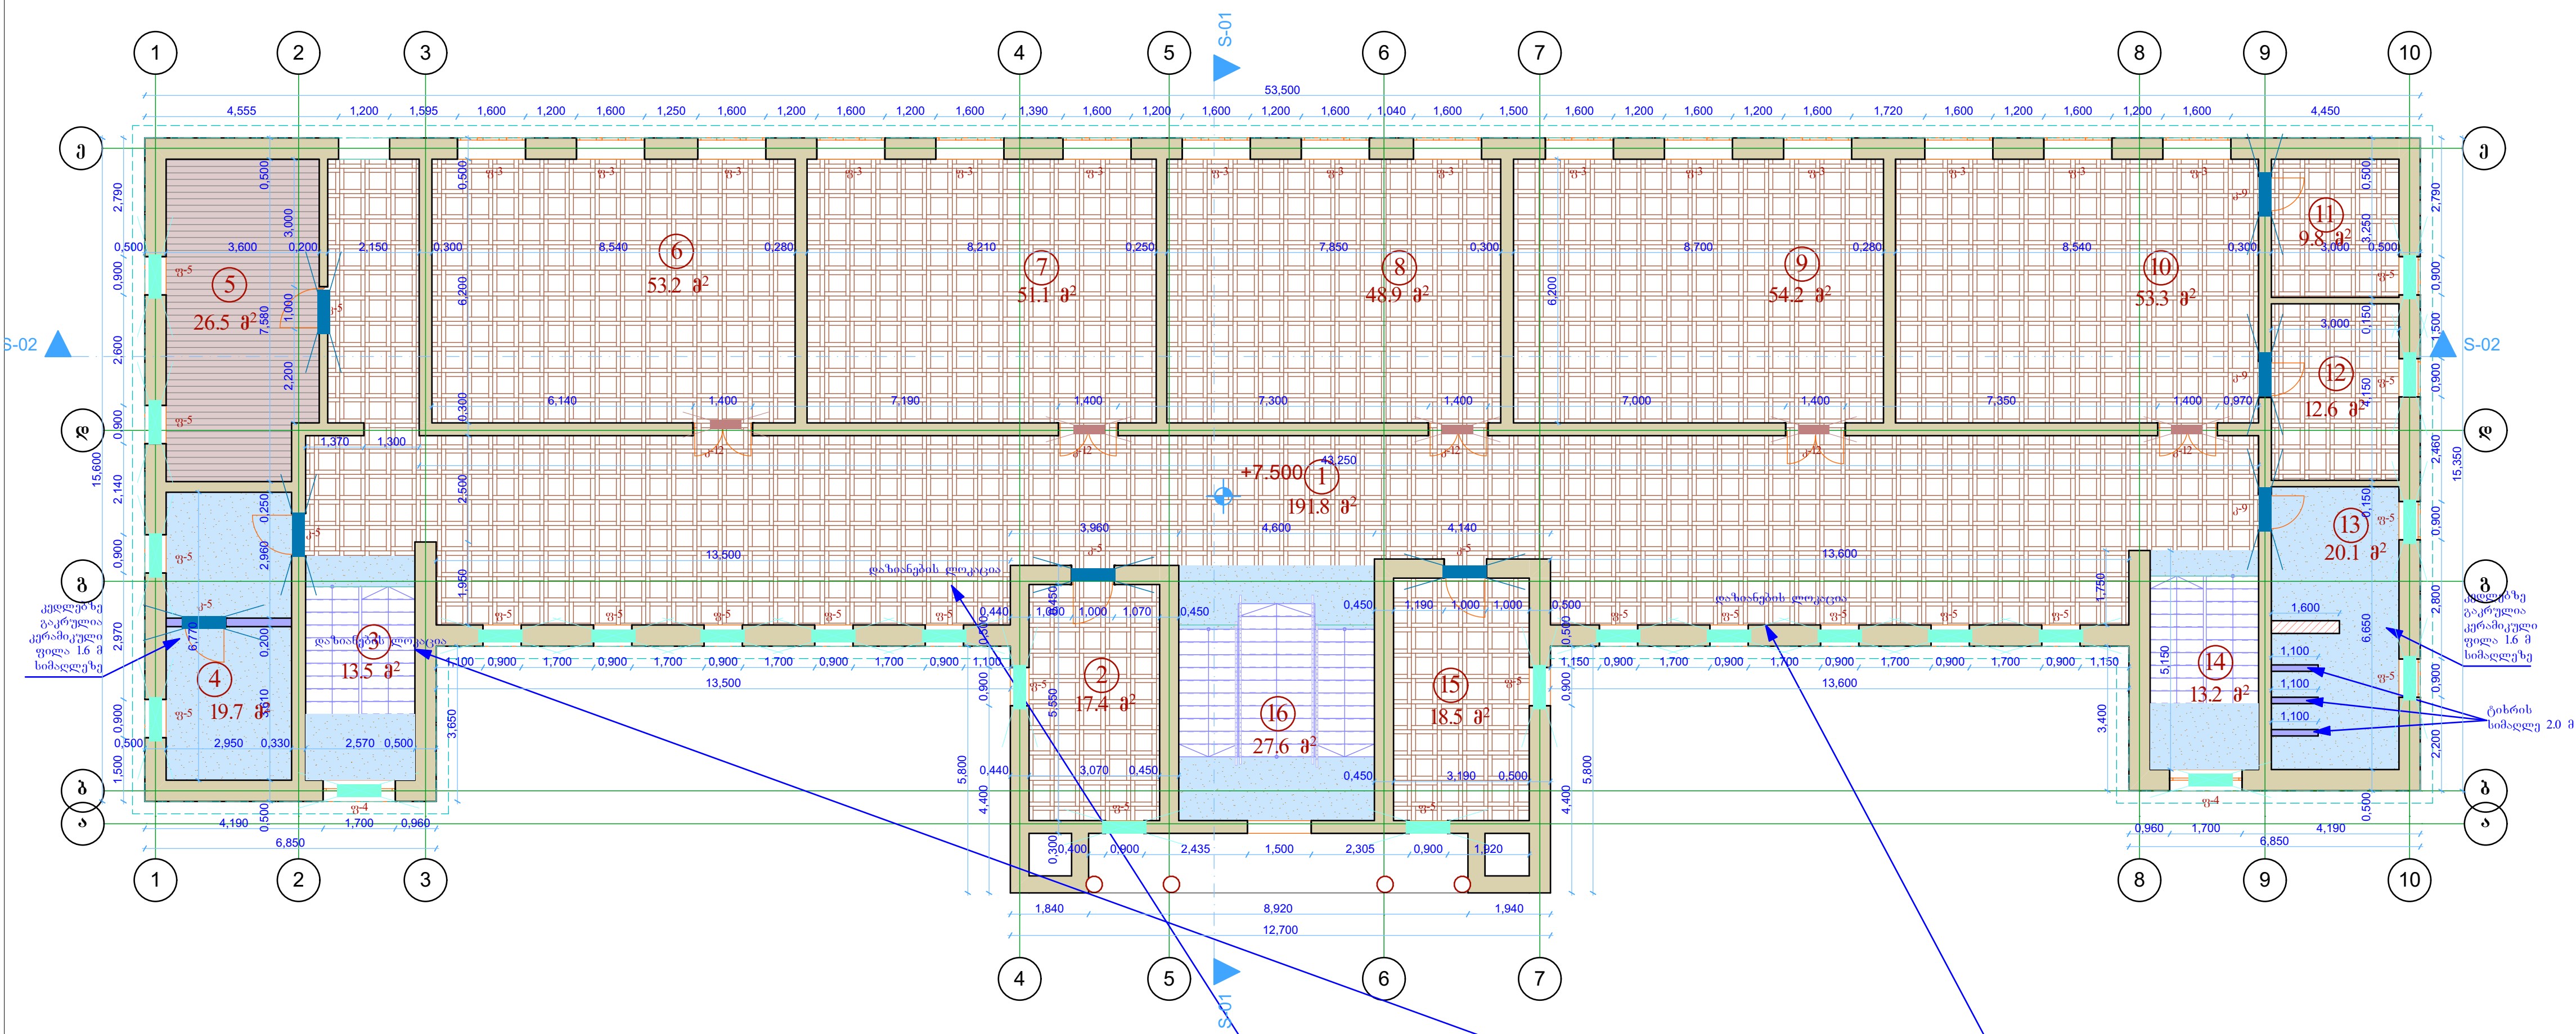
სადემონტაჟო საკედლე კერამიკული
ფილა 57.92 მ²

შენიშვნა: იატაკის ბურული მოიხსნას არსებულ სართულშუა გადახურვის ფილამდე

სკოლის ამ ნაწილში მოწყობილია ე.წ. „ბაღდადის“ ჭერი, ჭერი მთელ შენობაში დაზიანებული და სამონტაჟოა

[illegible]

1 შენობა III სართული დემონტაჟი




N ^o	დასახელება	ფართობი კმ ²
1	დერეფანი	191.8
2	წოგნის ხაეცავი	17.4
3	კბის უჯრედი	13.5
4	ხან-კვანძი	19.7
5	მუხიკალური თოხნი	26.5
6	საკლასო თოხნი	53.2
7	საკლასო თოხნი	51.1
8	საკლასო თოხნი	48.9
9	საკლასო თოხნი	54.2
10	ქაბის თოხნი	53.3
11	ღებორატორია	9.8
12	ღებორატორია	12.6
13	ხან-კვანძი	20.1
14	კბის უჯრედი	13.2
15	ბიბლიოთეკა	18.5
16	კბის უჯრედი	27.6

N _გ	კარის ექსპლიკაცია	პირ. აღწ.	რაოდ.	ფართობი	სიერ. ფარ.
1	სსს კარი 1000X2400	კ-5	5	2.4	12.0
2	სსს კარი 850X2100	კ-9	3	1.79	5.37
3	მღვ.-ის კარი 1400X2400	კ-12	5	3.36	16.8

N ^o	ფანჯრის ექსპლიკაცია	პირ. აღწ.	რაოდ.	ფართობი	საერ. ფანჯ.
1	შტაბლიზაციის ფანჯარა 1600X2200	ფ-3	15	3.52	52.8
2	შტაბლიზაციის ფანჯარა 1700X2050	ფ-4	2	3.49	6.98
3	შტაბლიზაციის ფანჯარა 900X2000	ფ-5	22	1.8	39.6

კედლის დაზიანება

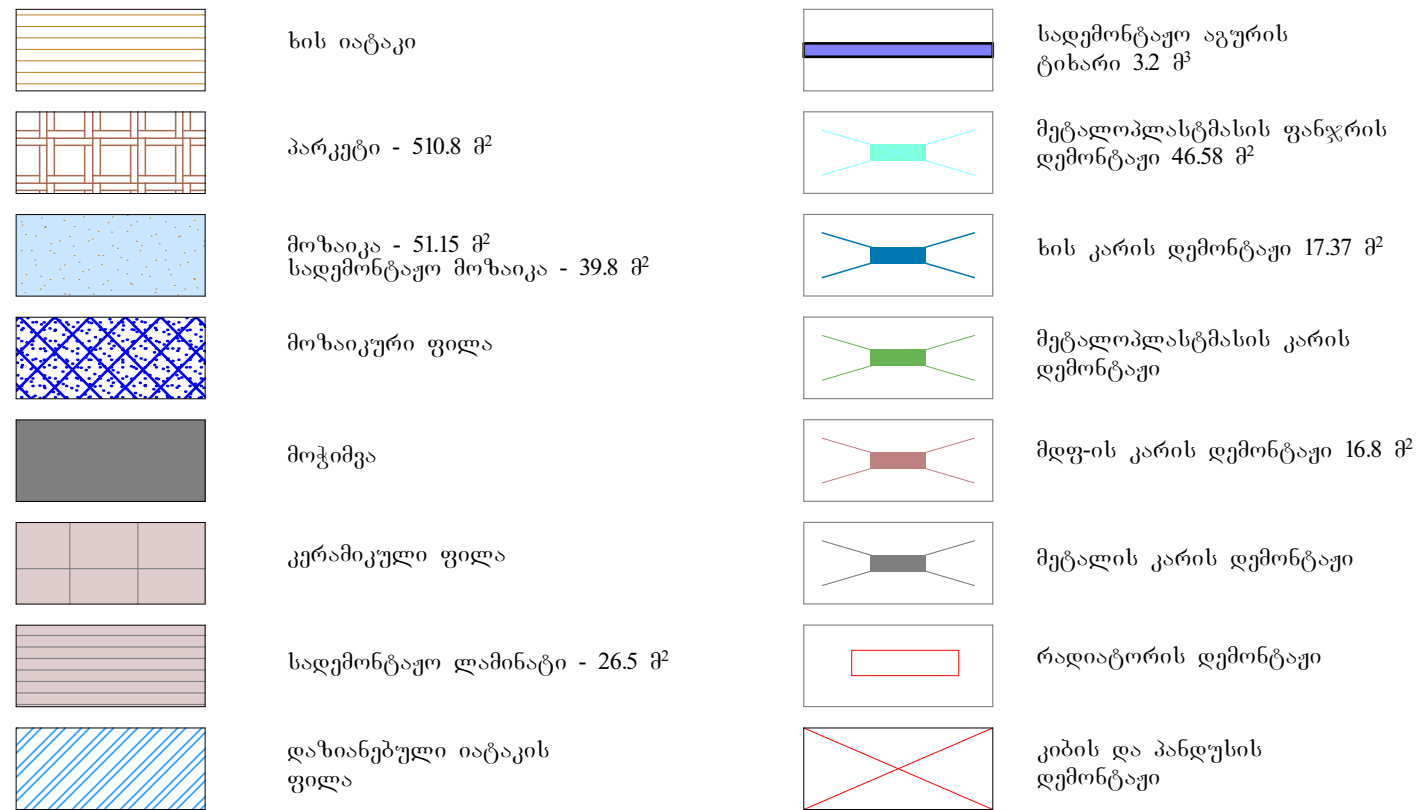ე.წ. „ბადდადკის, ჭერის დაზიანება“




 აგურის კედლის დემონტაჟი 1.8 მ


სადემონტაჟო საკედლე კერამიკულ
ფილა 57.92 მ²

შენიშვნა: იატაკის ბურული მოიხსნას არსებულ სართულშუა გადახურვის ფილაძდე

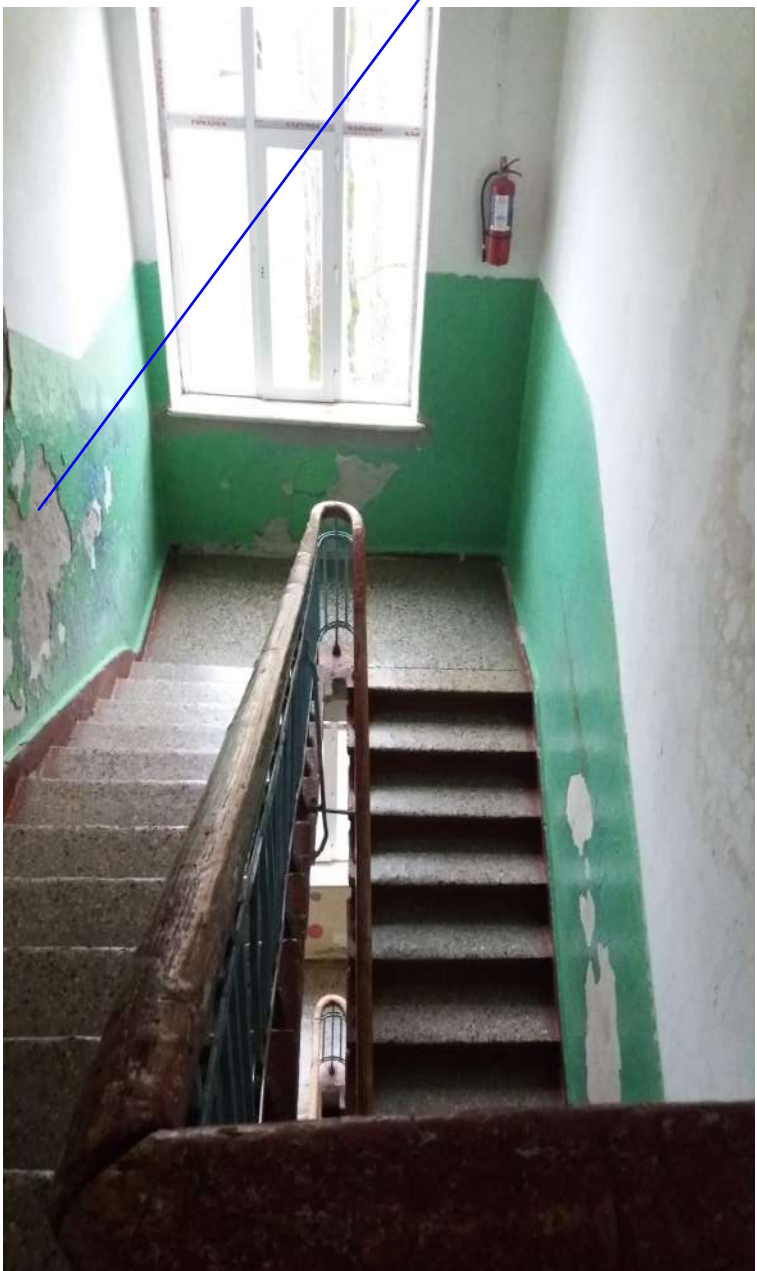სკოლის ამ ნაწილში მოწყობილია ე.წ. „ბადლდკის“ ჭერი, ჭერი მთელ შენობაში დაზიანებული და სამონტაჟოა

[illegible]

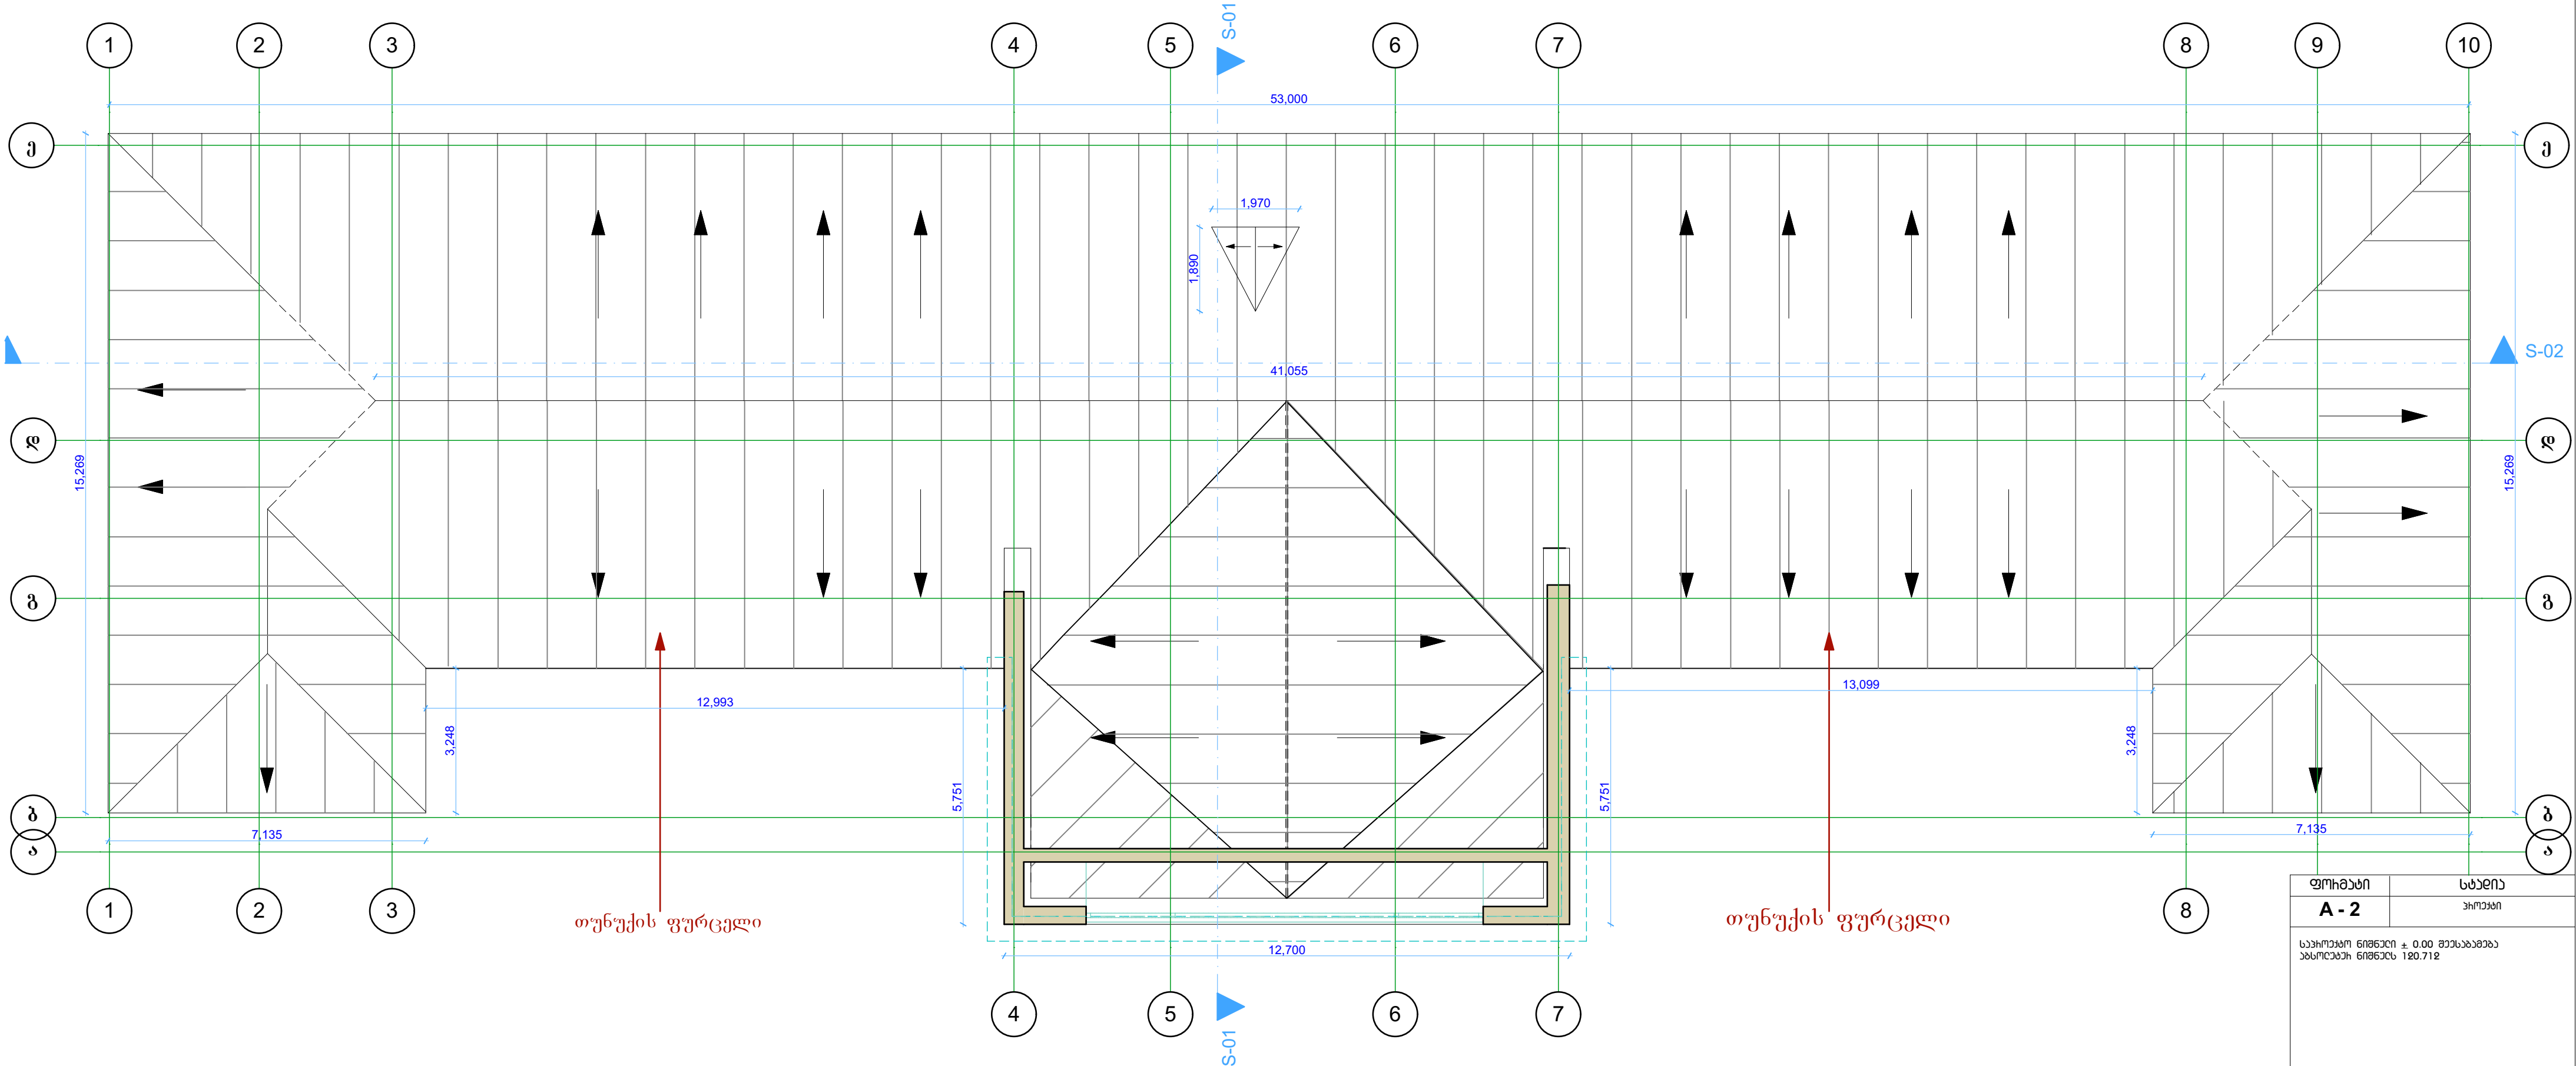
1 შენობა სახურავის გეგმა დემონტაჟი




სადემონტაჟო თუნუქის ფურცელი 885 მ²

ფორმატი	სახელი
A - 2	პროექტი
საპროექტო ნიშნული ± 0.00 მუდამაბრეშა აბსოლუტური ნიშნული 120.712	
IA ინჟინერები INARCHITECT #50; Ir. Abashidze St., Tbilisi 0108, Georgia; Tel.: (+995) 577 53 58 53; injarqiteqt@gmail.com	
იმახილის ჩამოწმის ქ. ქუთაისის №14 სახლი საოცის (ს/პ 03.01.23.127) ჩამოწმისათვის ჩამოწმისათვის (საპროექტო სახელმძღვანელო) მოქმედებს მომსახურება	
თავმჯდომარე	მ. პაპიშვილი
მთავარი პროექტი	მ. პაპიშვილი
პროექტორი	ბ. მიაბაძე
პროექტორი	მ. გომიშვილი
შეამოწმა	მ. ჩაბინია
შეამოწმა	მ. საჩხაძე
შეამოწმა	მ. საჩხაძე
ფურცელი	ფურცელი
1:100	

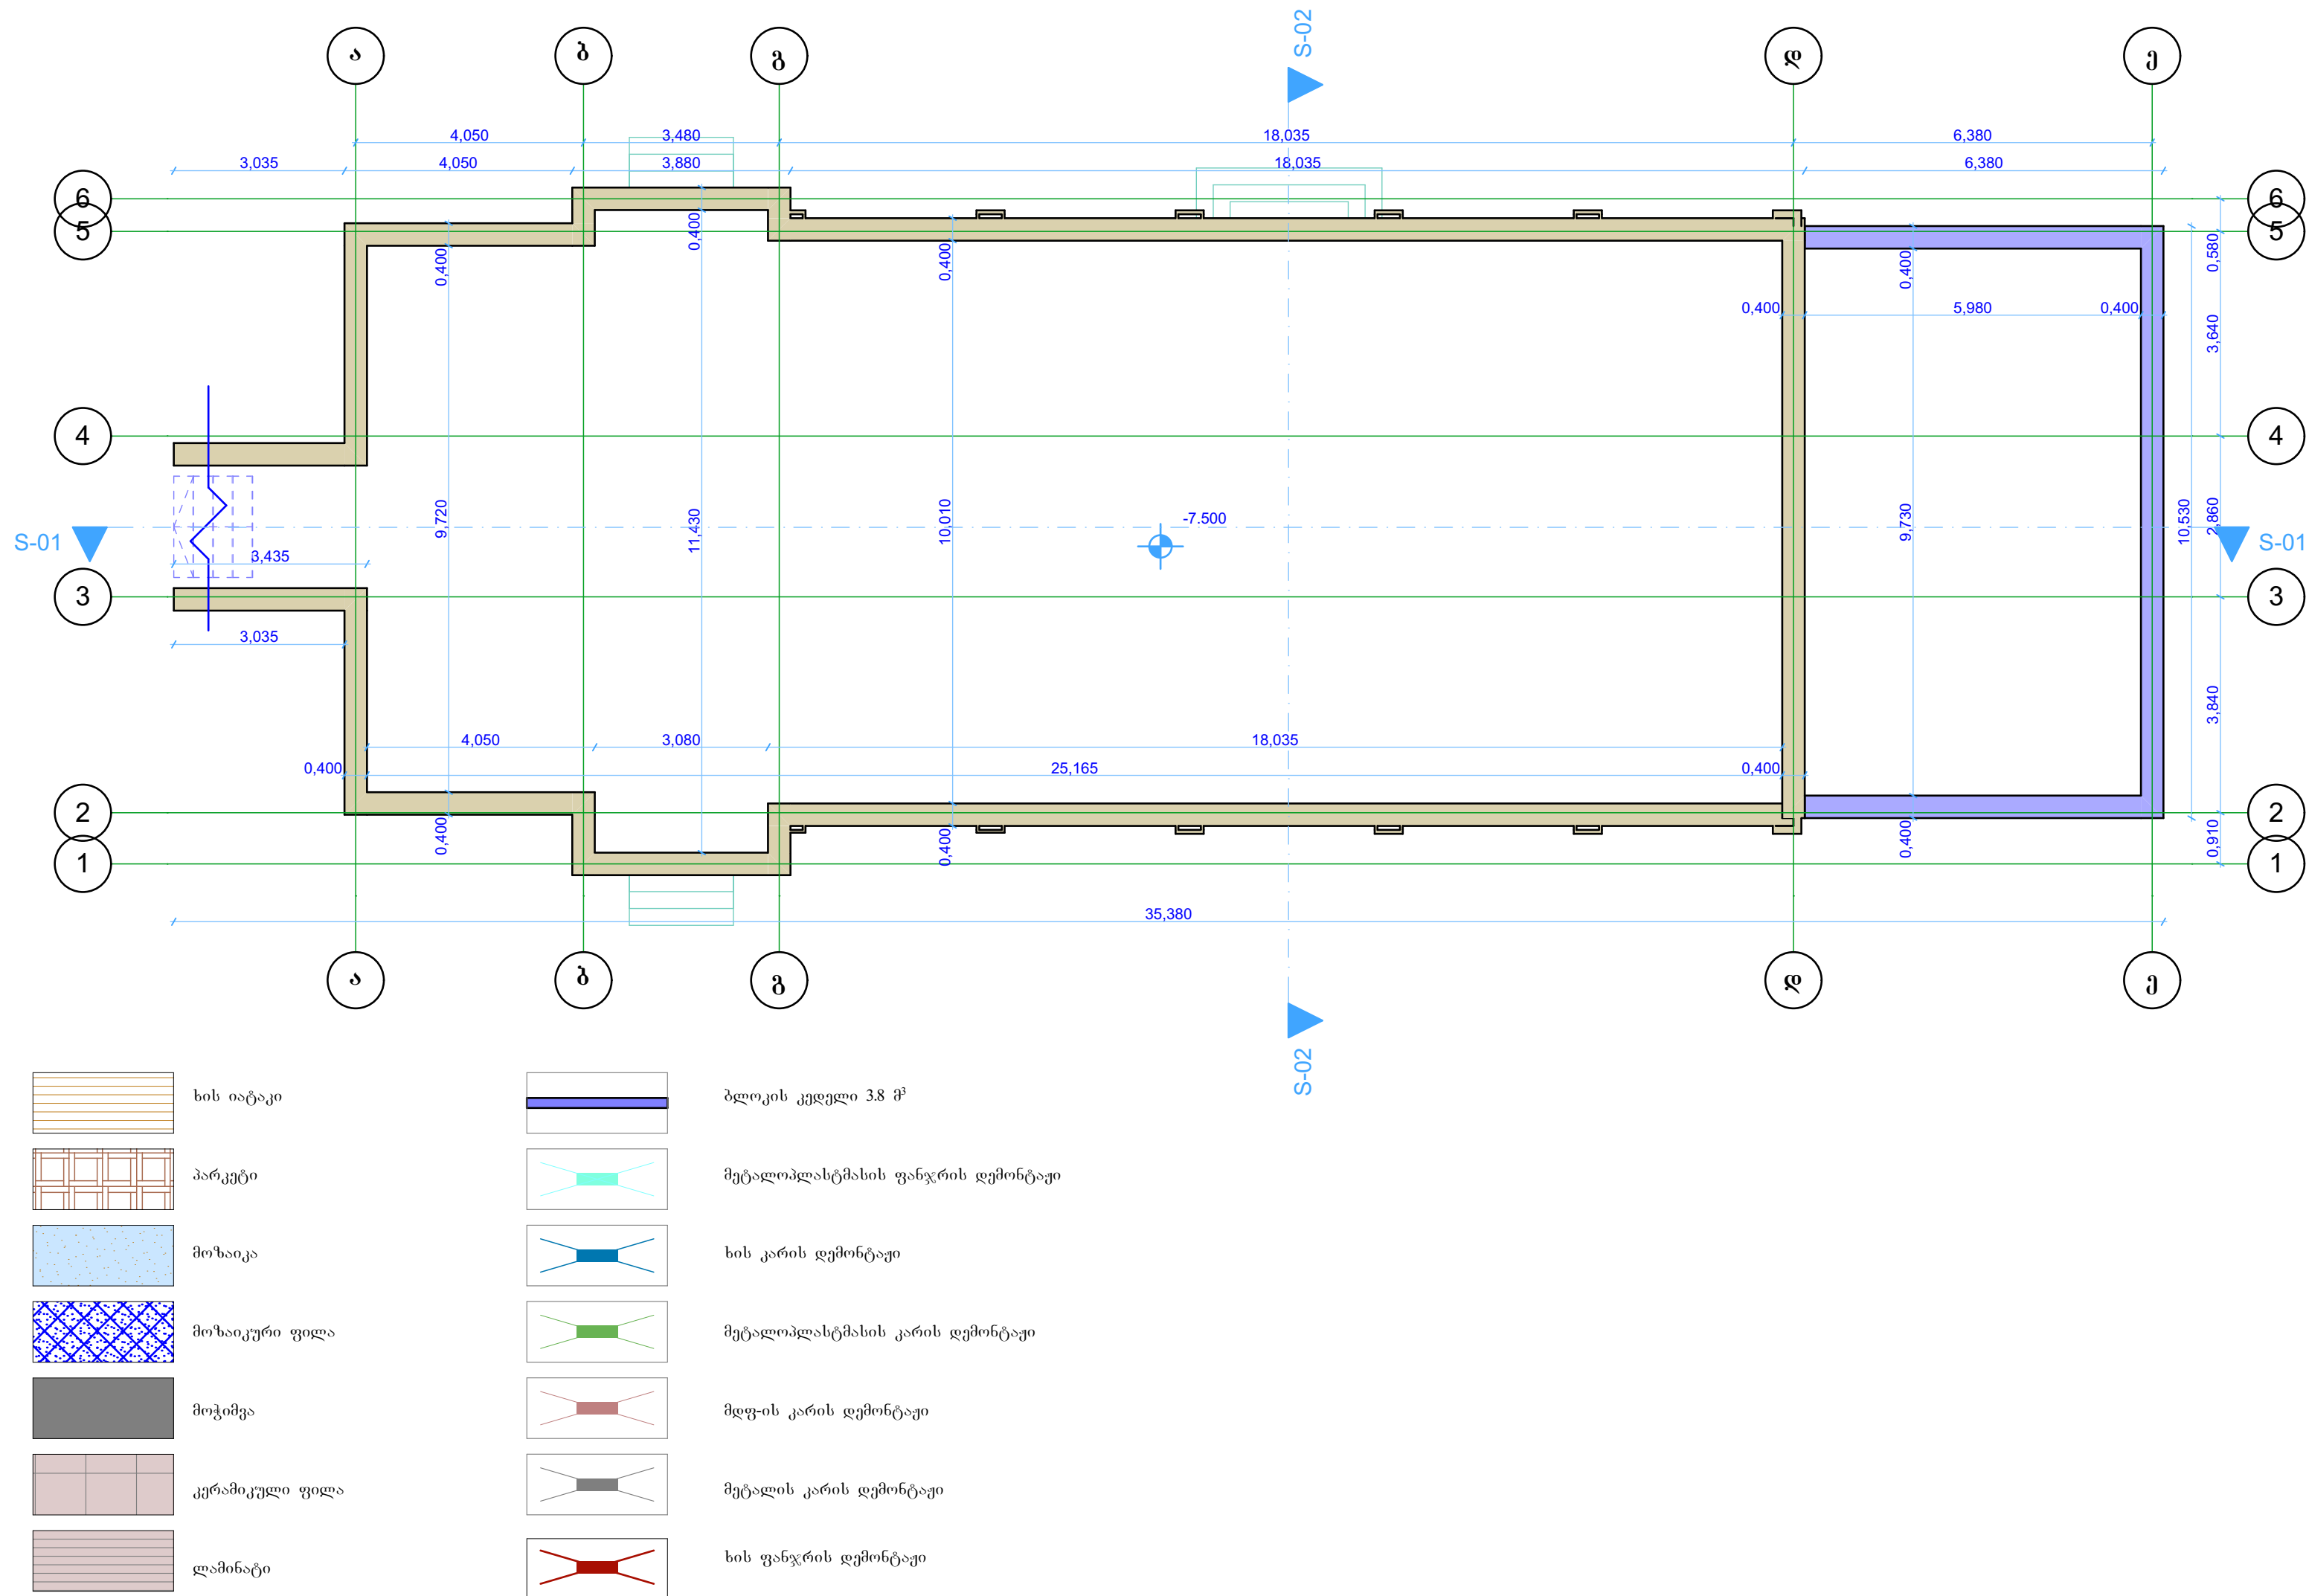2 შენობა ცოკოლის გეგმა დემონტაჟი

[illegible]

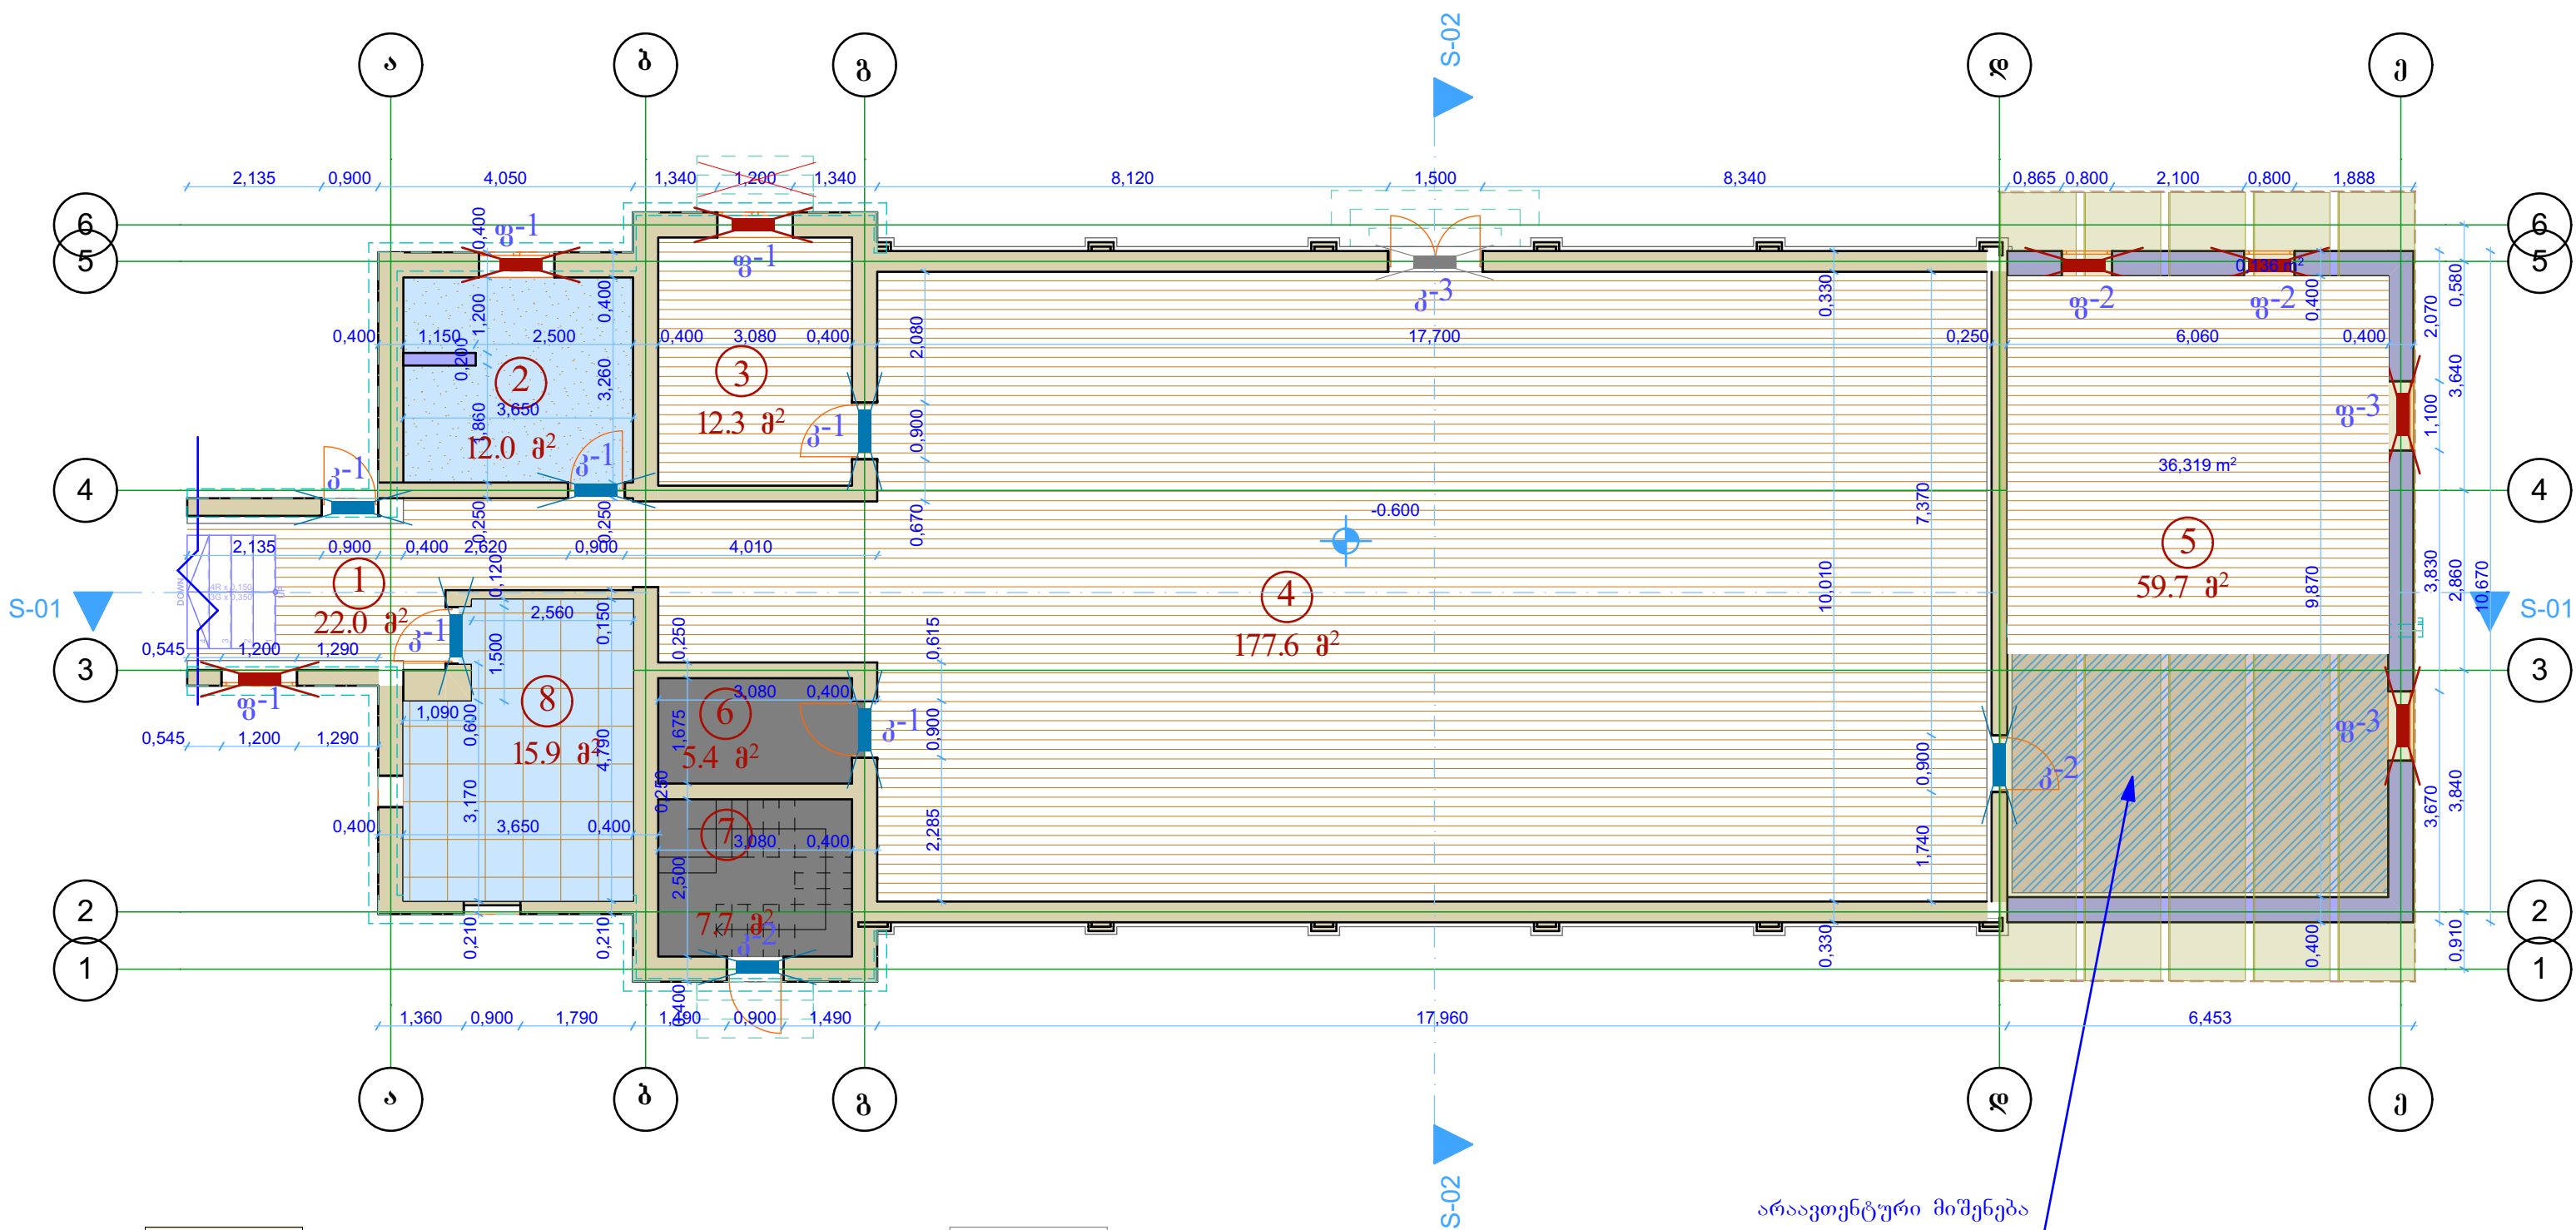2 შენობა I სართული დემონტაჟი



- ხის იატაკი 248.2 მ²
- პარკეტი
- მოზაიკა - 12.0 მ²
- მოზაიკური ფილა
- მოჭიმეა 13.1 მ²
- კერამიკული ფილა - 15.9 მ²
- ლამინატი
- ლინოლეუმი - 23.4 მ²

- ბლოკის კედელი 34.2 მ²
- მეტალოპლასტმასის ფანჯრის დემონტაჟი
- ხის კარის დემონტაჟი 14.6 მ²
- მეტალოპლასტმასის კარის დემონტაჟი
- მღვწის კარის დემონტაჟი
- მეტალის კარის დემონტაჟი 3.2 მ²
- ხის ფანჯრის დემონტაჟი 6.7 მ²
- ბეტონის კიბის დემონტაჟი 0.3 მ²



№	დასახელება	ფართი კვ.მ
1	დერეფანი	22.0
2	საშხაპე	12.0
3	მასწავლებლის ოთახი	12.3
4	დარბაზი	177.6
5	პატარა დარბაზი	59.7
6	გასახდელი	5.4
7	კიბის უჯრედი	7.7
8	სან-კუანძი	15.9

№	კარის ექსპლიკაცია	პირ. აღნ.	რაოდ.	ფართი	საერ. ფარ.
1	ხის კარი 900X2400	კ-1	5	2.16	10.8
2	ხის კარი 900X2100	კ-2	2	1.89	3.8
3	მეტალის კარი 1500X2100	კ-3	1	3.2	3.2

№	ფანჯრის ექსპლიკაცია	პირ. აღნ.	რაოდ.	ფართი	საერ. ფარ.
1	ხის ფანჯარა 1200X1200	ფ-1	3	1.5	4.5
2	ხის ფანჯარა 800X500	ფ-2	2	0.4	0.8
3	ხის ფანჯარა 1100X600	ფ-3	2	0.7	1.4

იატაკის ბურული მოიხსნას არსებულ სართულში გადახურვის ფილაზე შენობაში არსებული ე.წ. აბაღადკის ჭერი სრულად სადემონტაჟოა

ფორმატი

სახლი

A - 2

პროექტი

საპროექტო ნიშნული ± 0.00 მუდარება
აბსოლუტური ნიშნული 120.712

IA

ინჟინერები

INARCHITECT

#50; Ir. Abashidze St., Tbilisi 0108,
Georgia; Tel.: (+995) 577 53 58 53;
injarqiteq@gmail.com

მუშაობის ჩამონახაზი ქ. ქუთაისის №12 საჯარო
სკოლის (ს/პ 03.01.23.127) ჩაბინიანება-
ჩასაშენების საპროექტო სახელმძღვანელო
მოქმედების მომსახურება

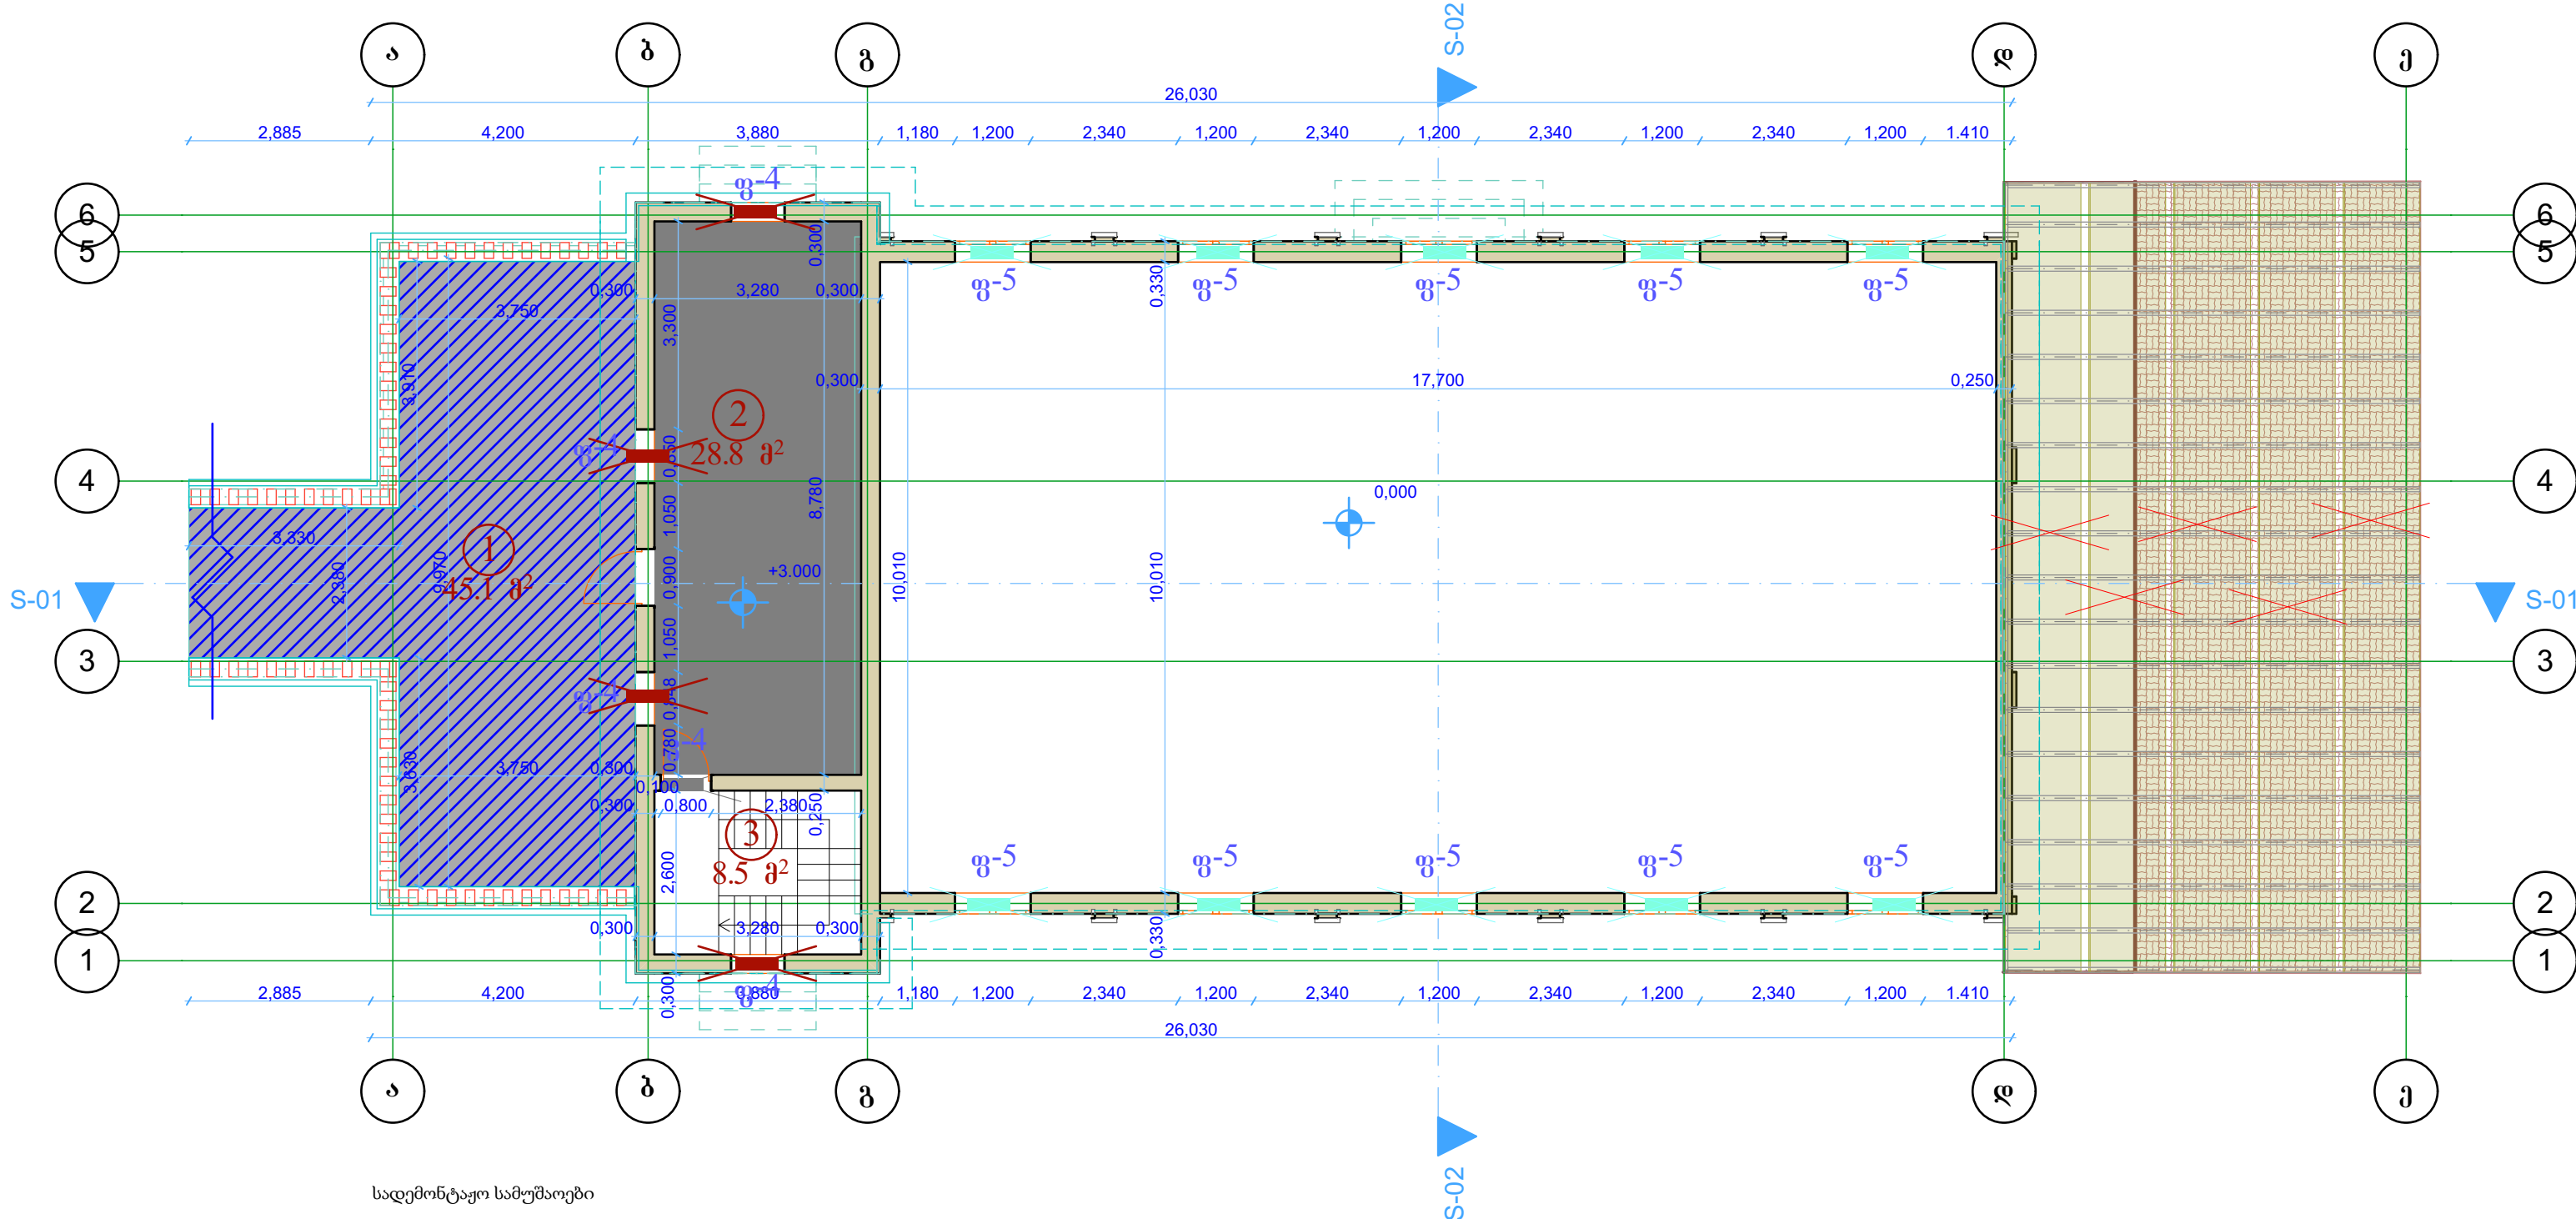
თავმჯდომარე	მ. აბაშიძე	მ. აბაშიძე
მთავარი პროექტი	მ. აბაშიძე	მ. აბაშიძე
პროექტორი	მ. აბაშიძე	მ. აბაშიძე
პროექტორი	მ. აბაშიძე	მ. აბაშიძე
შეამოწმა	მ. აბაშიძე	მ. აბაშიძე
შეამოწმა	მ. აბაშიძე	მ. აბაშიძე
შეამოწმა	მ. აბაშიძე	მ. აბაშიძე

ფურცელი

ფურცელი

1:100








2 შენობა II სართული დემონტაჟი



№	დასახელება	ფართობი კმ ²
1	აიფანი	45.1
2	დამშმარე სათაფსო	28.8
3	კობის უჯრედი	8.5

N ^o	კარის ექსპლიკაცია	პირ. აღნ.	რაოდ.	ფართი	საქრ. ფარ.
1	შეტალის კარი 800X2100	გ-4	1	1.7	1.7

№	ფანჯრის ექსპლიკაცია	პირ. აღნ.	რაოდ.	ფართი	საერ. ფარ.
1	სის ფანჯარა 850X1090	ფ-4	4	0.92	3.7
2	შეტადილობასთან ფანჯარა 1200X800	ფ-5	10	0.96	9.6

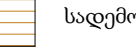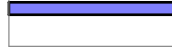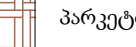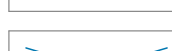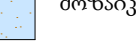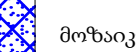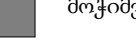სადემონტაჟო სამუშაოები			
	სადემონტაჟო ხის იატაკი		სადემონტაჟო ბლოკის კედელი
	პარკეტი		მეტალო-პლასტმასის ფანჯრების დემონტაჟი 9.6 მ²
	მოზაიკა		ხის კარის დემონტაჟი
	მოზაიკური ფილა		მეტალო-პლასტმასის კარების დემონტაჟი
	მოჭიმვა 28.8 მ²		მღვ-ის კარის დემონტაჟი
	სადემონტაჟო კერამიკული ფილა		მეტალის კარის დემონტაჟი 1.7 მ²
	სადემონტაჟო ზიტუმის ჰიდროსაიზოლაციო 45.1 მ²		ბეტონის პეკაჟის 1200X400 მმ დემონტაჟი 62.5 გრძ. მ
			ხის ფანჯრის დემონტაჟი 3.7 მ²

შენიშვნა: აივანზე გასასვლელი კარის ნაცვლად სადემონტაჟოა ფანერი.

აივნის ბალუსტრების აღსადგენად ფრთილად მოიხსნას 21.7 გრმ.მ ზეტონის მოაჯირი და დასაწყობდეს მეორადი გამოყენებისთვის. შეიძესოს და გაიწმინდოს მოაჯირი.

შენობაში არსებული ე.წ. „ბაღდატკის“ ქერი სრულად სადემონტაჟოა

ფორმანტი	სტანონ
A - 2	პროექტი

ՆԱՅԻՄՈՂԻՄ ԵՌԹԵՂՈՒ ± 0.00 ԺՈՅՆԱԾԵԾԵ
ՆՆՆՈՂԻՄ ԵՌԹԵՂՈՒ 120.712

IA **INSTRUMENTATION**
INARCHITECT

#50; Ir. Abashidze St., Tbilisi 0108,
Georgia; Tel.: (+995) 577 53 58 53;
injarqiteqt@gmail.com

ՈՐԴԻՆԱՏՈՐ ԿԵՆՏՐՈՆԻ Ֆ. ԴՆՈՒՄԵՆՈՆ №12 ՆԱՀԱԻՐ
ՆԵՐՈՒՆ (Ն/Ի 03.01.23.127) ԿԵՆՏՐՈՆԻԱՆՈՒՆ-
ԿՆԵՆՏՐՈՆԻԱՆՈՒՆ ԵՎ ԿՆԵՆՏՐՈՆԻԱՆՈՒՆՆԵՐԻ
ՄԵԼՈՒՆԵՐԻ ՄԵԼՈՒՆԵՐԻ ԳՐԱԴԱՐԱՆԻ

ՄԱՅԱԿԵՐԱՅԻՆ	Բ. ՆԱԽԱՅԵՐԻՆ	ՄԱՅԱԿԵՐԱՅԻՆ
-------------	--------------	-------------

მთავრობის განცხადებით, მსგავსი შემთხვევები უკიდურესად იშვიათად ხდება და არაა გამართლებადი.

ბ. მინაძე

ԿՐՏՆՆԻԿԱԿԱՆ Թ. ՆԱԽԱՐԱՐՈՒԹՅՈՒՆ

ՅՈՒՆԻԿԱՆ	Մ. ԲՆԴՈՏՈՒՉ	
----------	-------------	---

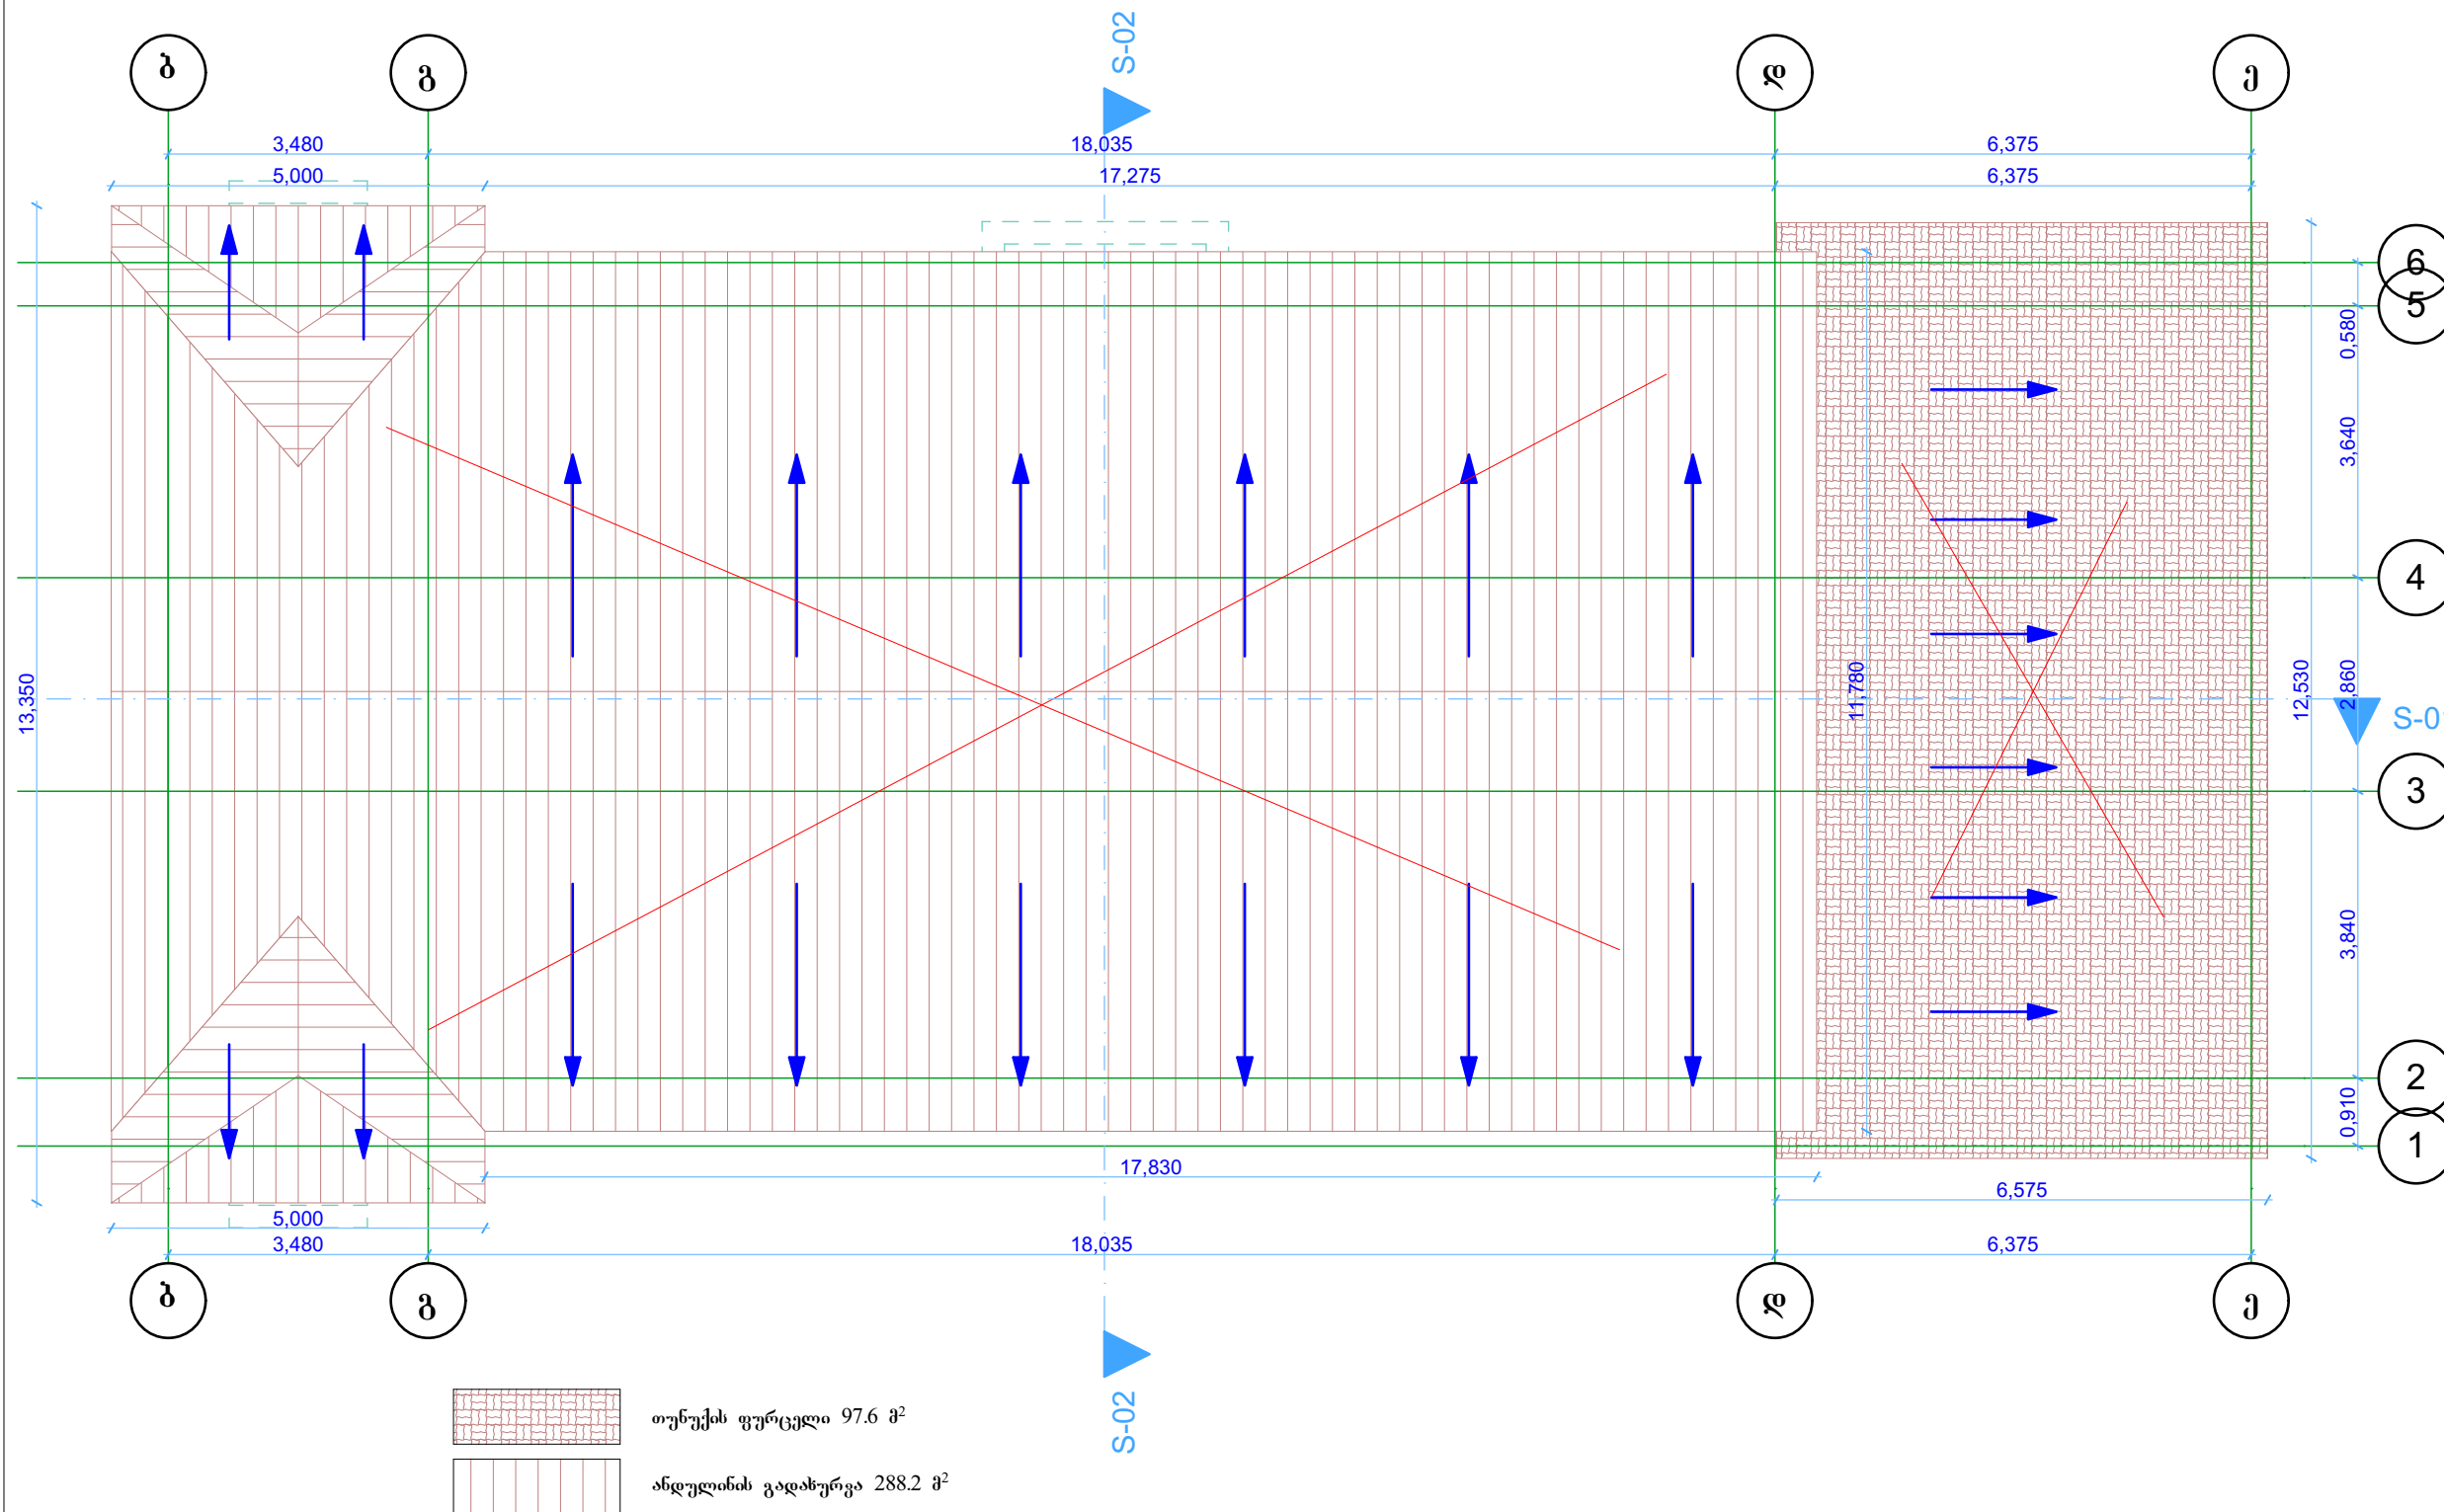
ՅՈՒՆԵՍԿՈ	Ձ. ԵՐԱՅԵՐՈՎ	Դ. ԼԵՄԵՆԵՐ
----------	-------------	------------

მეწიქე	ს. სიხიშვილი	(გერმანია)

--	--

1-100


2 შენობა სახურავის გეგმა დემონტაჟი



შენიშვნა: სპორტული დარბაზის გადანურგაზე იცვლება მხოლოდ ანდულისი

[illegible]

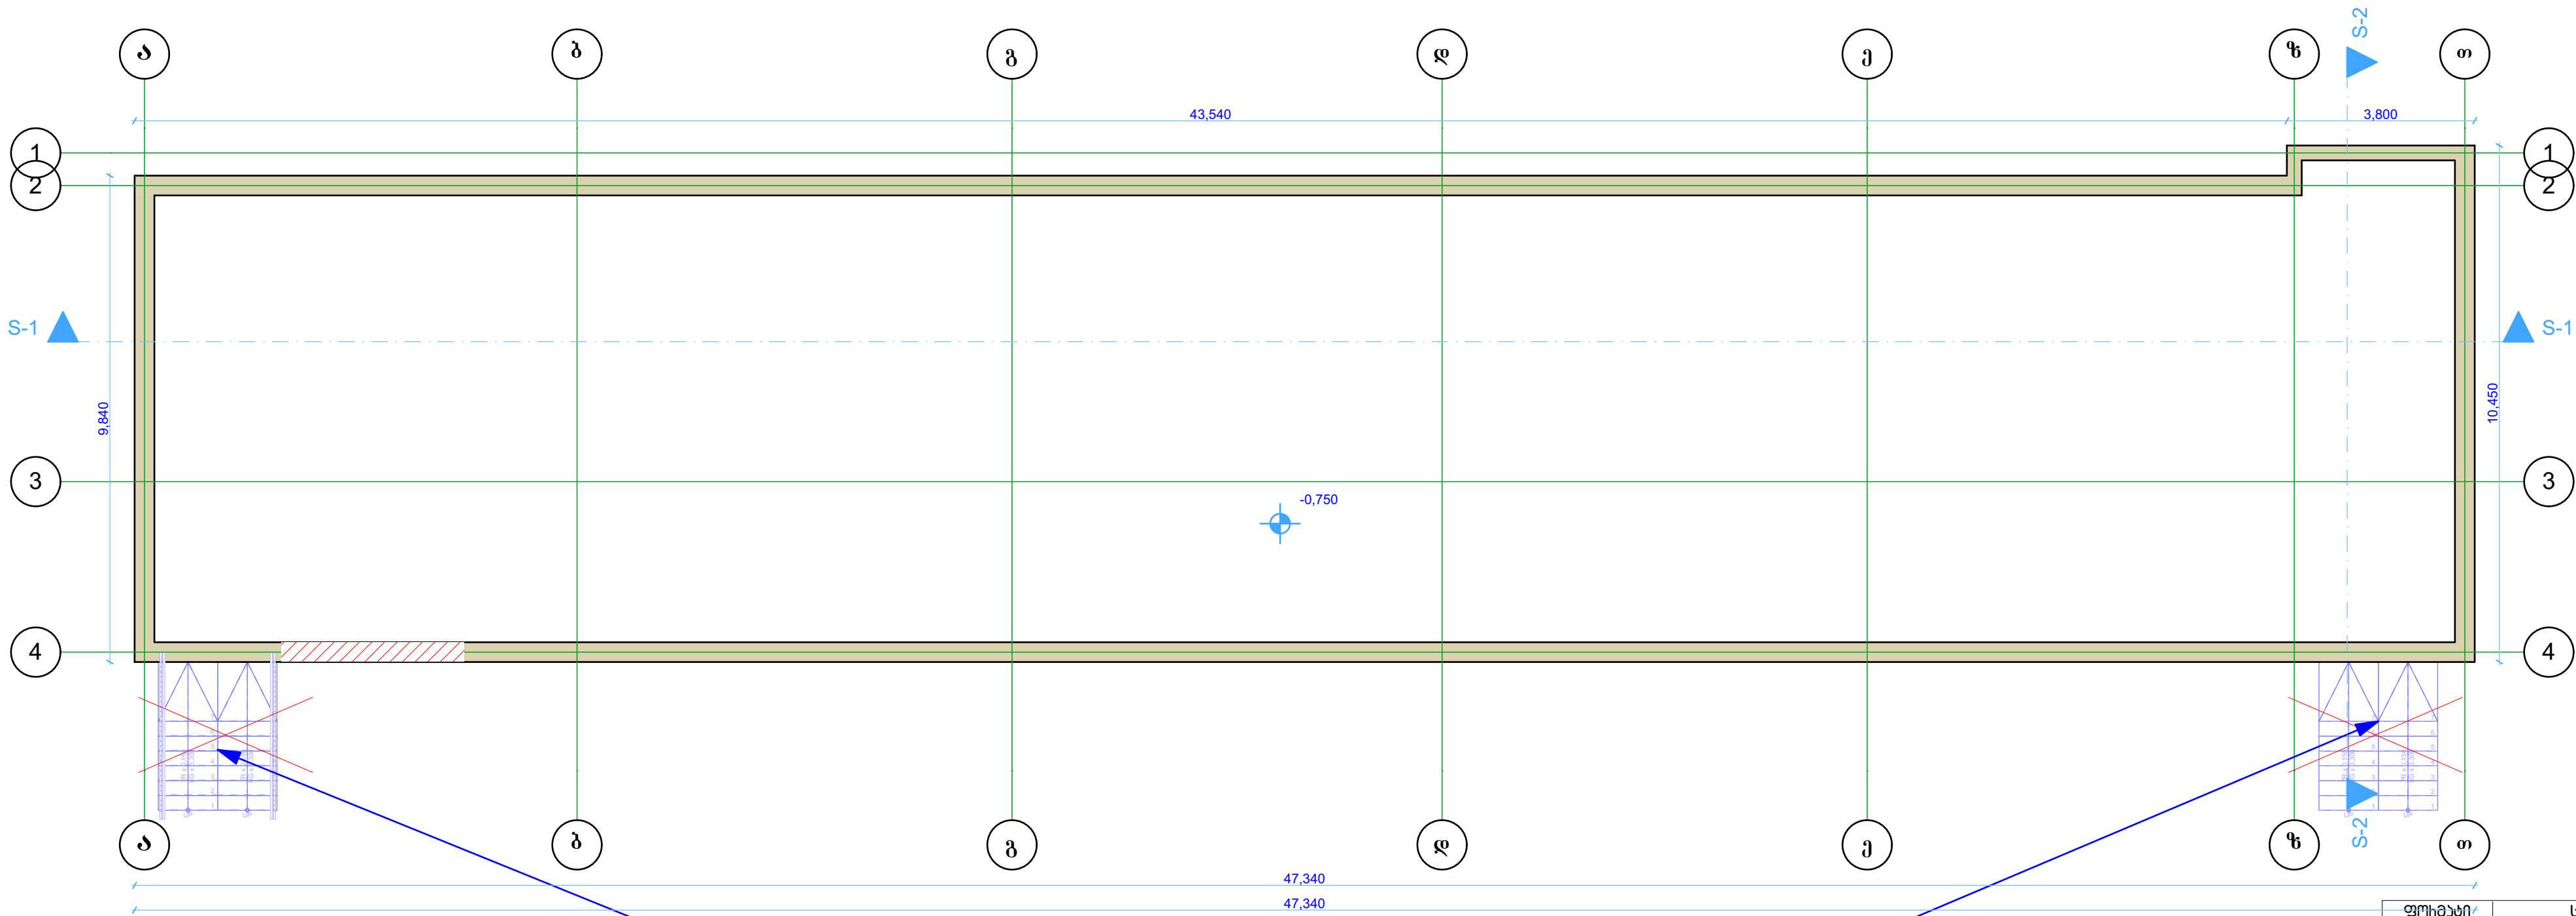3 შენობა ცოკოლის გეგმა დემონტაჟი



ლეგენდა

- ზედაპირული ბზარი
- ნაღესობის დაზიანება
- აუცქენა
- კედლის დაზიანება
- ბაქტერიული მარილი
- დაკარგული ნაწილები
- გაფხვიერება- დეზინტეგრაცია
- შეღვსილი კედელი

- სადემონტაჟო ტიხარი
- მეტალოპლასტმასის ფანჯრის დემონტაჟი
- ხის კარის დემონტაჟი
- მეტალოპლასტმასის კარის დემონტაჟი
- მღფის კარის დემონტაჟი
- მეტალის კარის დემონტაჟი
- რადიატორის დემონტაჟი
- ბეტონის კიბის დემონტაჟი 12 მ³
- ლითონის მოაჯირის დემონტაჟი 6.8 მ



აგურის კედლის დემონტაჟი 2.15 მ³

სადემონტაჟე კიბე



ფორმატი	სტანდი
A - 2	პროექტი
საპროექტო ნიშნული ± 0.00 მუშასაბუჯი აბსოლუტური ნიშნული 120.712	
IA ინჟინერები INARCHITECT #50; Ir. Abashidze St., Tbilisi 0108, Georgia; Tel.: (+995) 577 53 58 53; injarqteqt@gmail.com	
მთავარი ინჟინერი: ი. აბაშიძე საპროექტო ინჟინერი: ი. აბაშიძე პროექტირება: ი. აბაშიძე შეამოწმა: ი. აბაშიძე შეამოწმა: ი. აბაშიძე შეამოწმა: ი. აბაშიძე შეამოწმა: ი. აბაშიძე	
ფურცელი	ფურცელი
1:100	

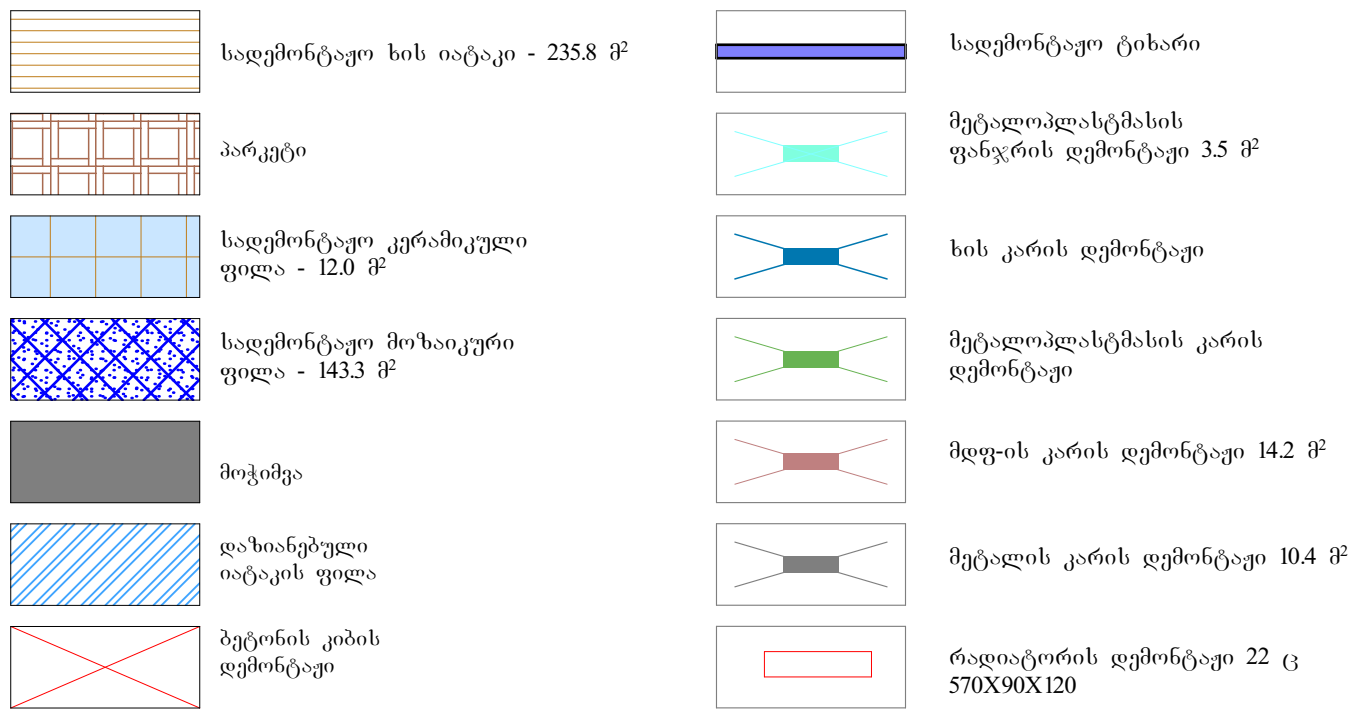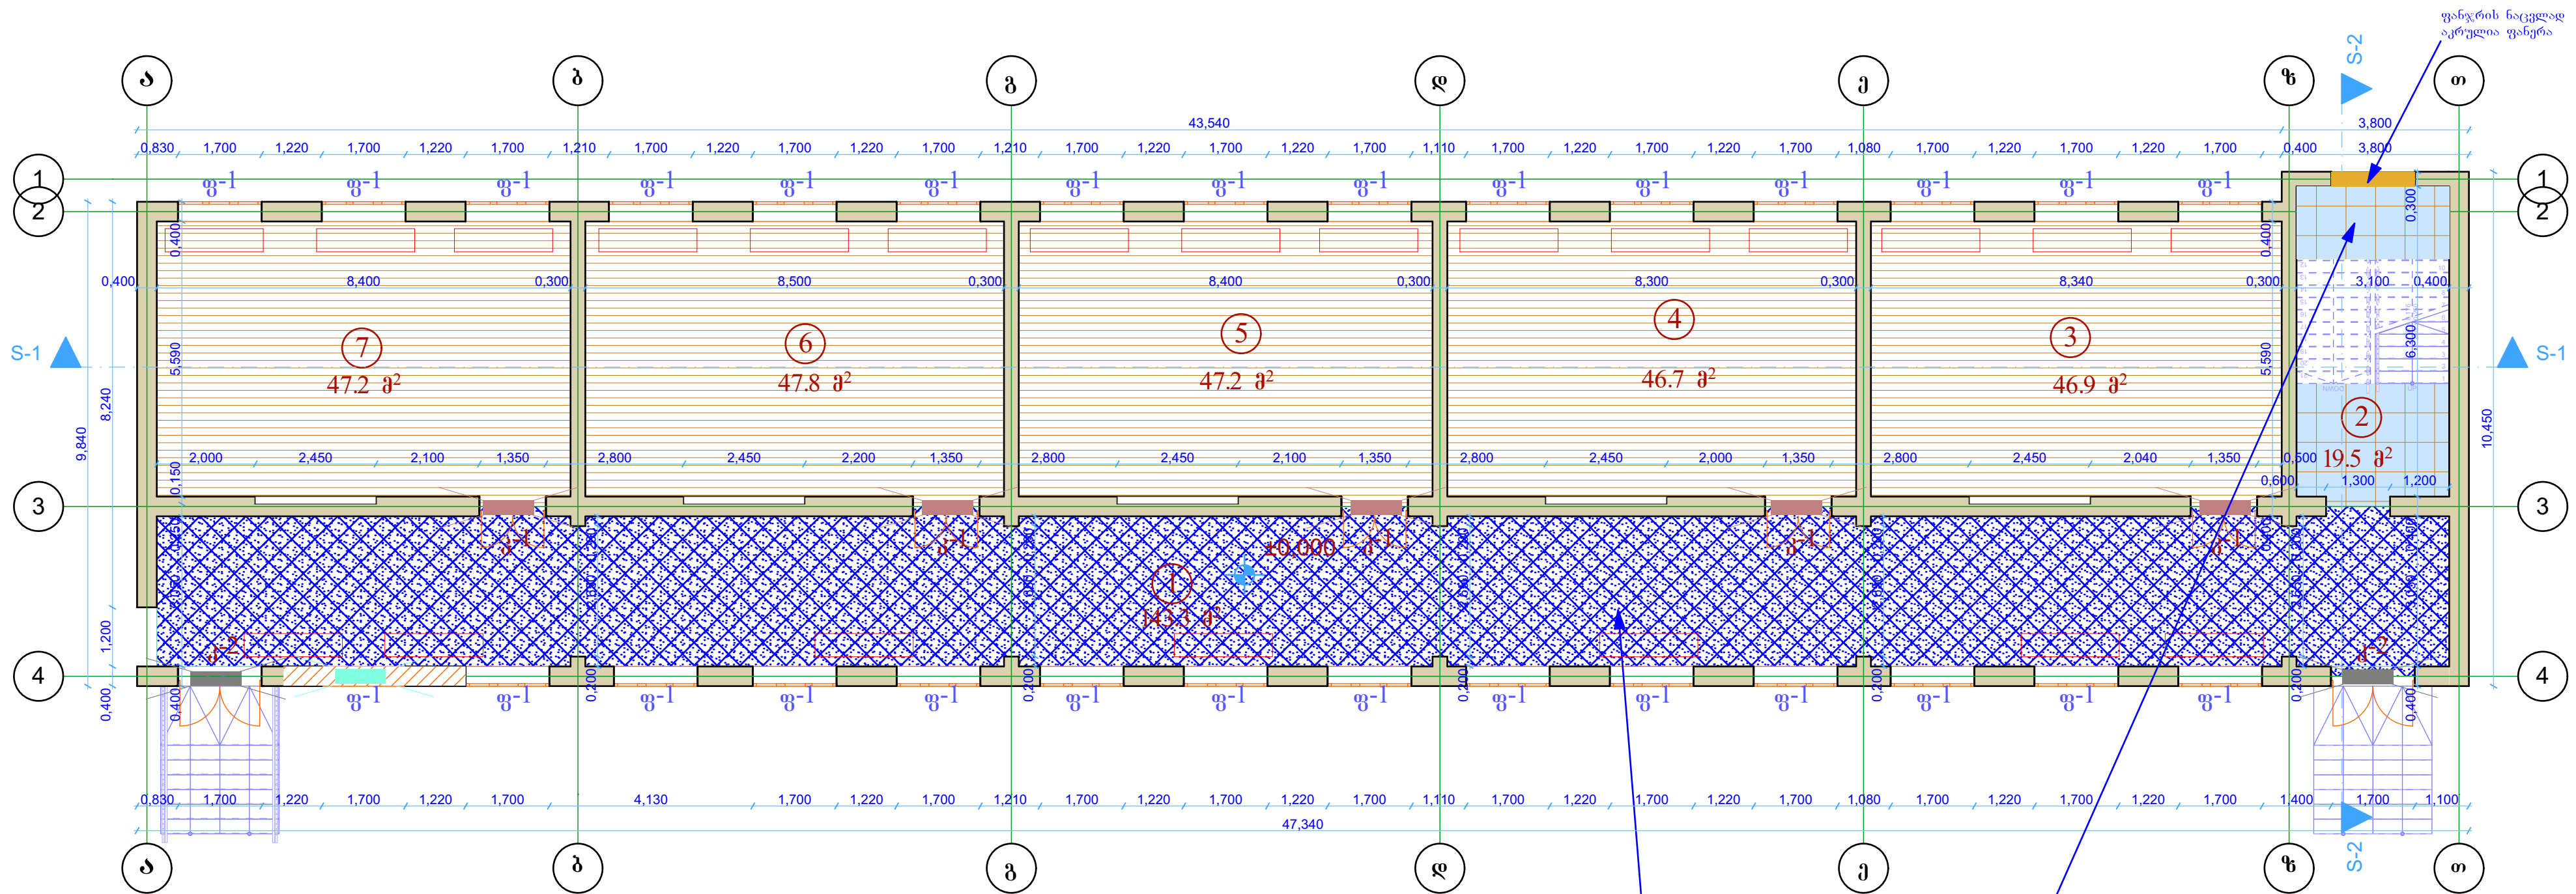3 შენობა I სართული დემონტაჟი



აგურის კედლის დემონტაჟი 7.33 მ²

თუნუქის ფანერის დემონტაჟი 1.4 მ² ფანჯრის ღიობისთვის

შენიშვნა: იატაკის ბურთული მოიხსნას არსებულ სართულშუა გადახურვის ფილამდე

ვევლა ამოშენებული ფანჯარა აღსადგენია.
არასადემონტაჟო ფანჯარები გასამაგრებელია

დაზიანებული მოზაიკური ფილა



დაზიანებული კერამიკული ფილა




№	კარის ექსპლიკაცია	პირ. აღნ.	რაოდ.	ფართი	საერ. ფარ.
1	მღვ-ის კარი 1350X2100	კ-1	5	2.84	14.2
2	მეტალის კარი 1500X2100	კ-2	2	5.2	10.4







№	ფანჯრის ექსპლიკაცია	პირ. აღნ.	რაოდ.	ფართი	საერ. ფარ.
1	მეტალოპლასტმასის ფანჯარა 1700X3050	ფ-1	29	3.5	101.5








№	დასახელება	ფართი კვ.მ
1	დერეფანი	143.3
2	კიბის უჯრედი	19.5
3	საკლასო ოთახი	46.9
4	საკლასო ოთახი	46.7
5	საკლასო ოთახი	47.2
6	საკლასო ოთახი	47.8
7	საკლასო ოთახი	47.2
8	უშპ პირთა ლიფტი (ამწეე)	2.9

ფორმატი	სახელი
A - 2	პროექტი
საპროექტო ნიშნული ± 0.00 მუხსაბუჯი აბსოლუტური ნიშნული 120.712	
IA ინჟინერები INARCHITECT #50; Ir. Abashidze St., Tbilisi 0108, Georgia; Tel.: (+995) 577 53 58 53; injarqiteq@gmail.com	
ნიმუშის ჩამოღება ქ. ქუთაისის №14 საჯარო სკოლის (ს/პ 03.01.23.127) ჩაბინიანება- ჩასაპოხისის (საპროექტო სახაჩათულისსპო ლოკაციის) დაგეგმვა მომსახურება	
თავმჯდომარე	მ. პაჩიშვილი
მთავარი პროექტი	მ. პაჩიშვილი
პროექტორი	ბ. მიაბაძე
პროექტორი	მ. გომიშვილი
შეასხა	თ. ჩაბინიძე
შეასხა	მ. სახინიძე
შეასხა	ა. სახინიძე
ფურცელი	ფურცელი
1:100	

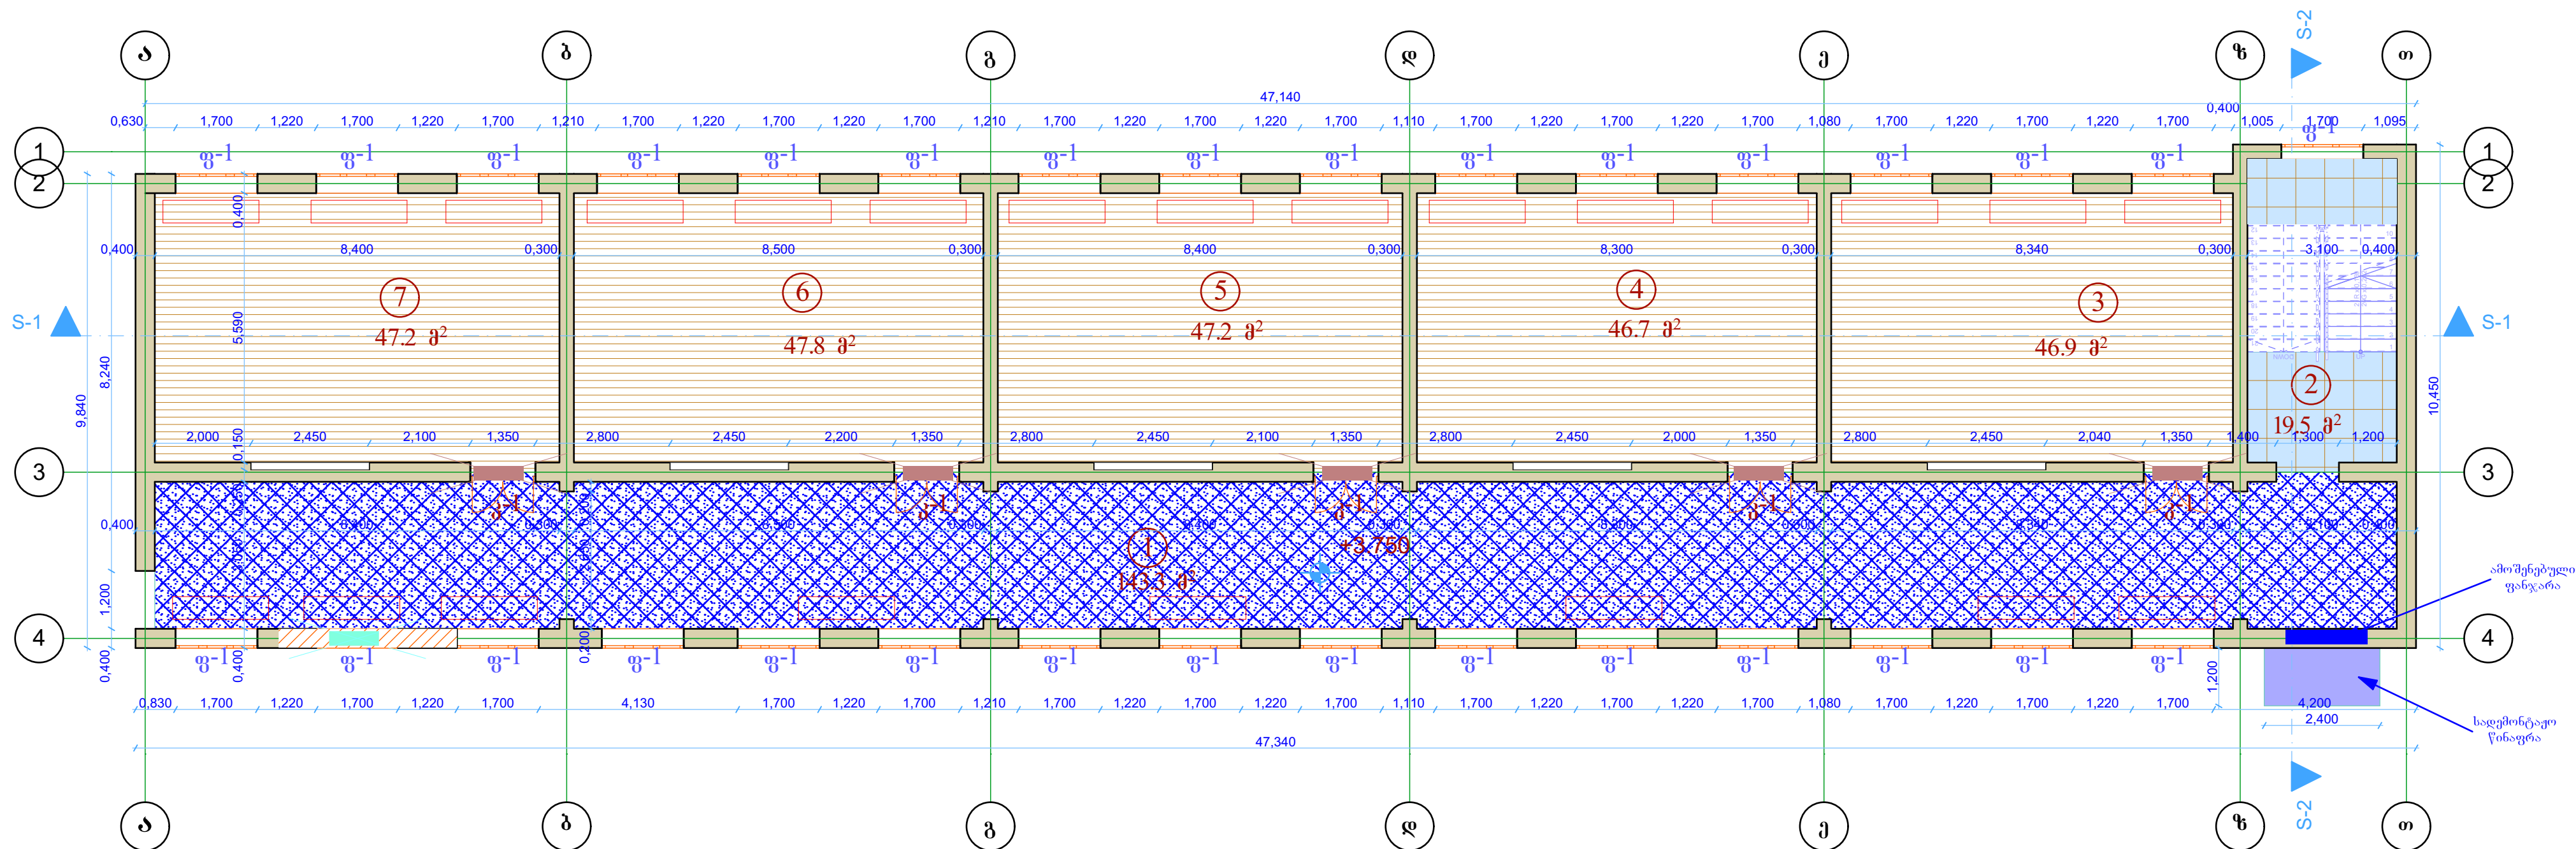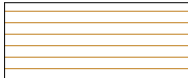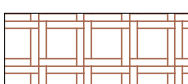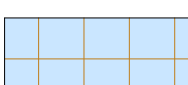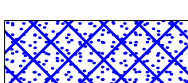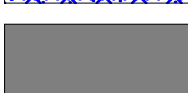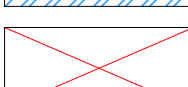3 შენობა II სართული დემონტაჟი



	ხის იატაკი - 235.8 მ ²
	პარკეტი
	კერამიკული ფილა - 12.0 მ ²
	მოზაიკური ფილა - 143.3 მ ²
	მიკსიშევა
	ღახინებუდი იატაკის ფილა
	კიბის დემონტაჟი

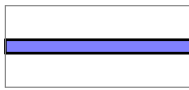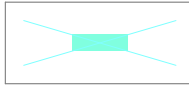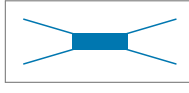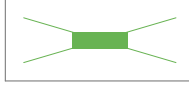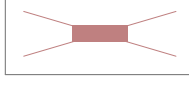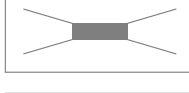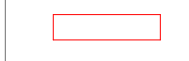	სადემონტაჟო ტიხარი
	მეტალოპლასტმასის ფანჯრის დემონტაჟი 3.5 მ²
	ხის კარის დემონტაჟი
	მეტალოპლასტმასის კარის დემონტაჟი
	მღვის კარის დემონტაჟი
	მეტალის კარის დემონტაჟი
	რადიატორის დემონტაჟი 22 ც

№	კარის ექსპლიკაცია	პირ. აღნ.	როოდ.	ფართი	საქრ. ფარ.
1	მდე-ის კარი 1350X2100	კ-1	5	2.84	14.2

N ^ა	ფანჯრის ექსპლიკაცია	პირ. აღნ.	რაოდ.	ფართი	ხაერ. ფარ.
1	შეტადოქლესტქსის ფანჯარა 1700X 3050	ფ-1	31	3.5	108.5

N ^o	დასახელება	ფართობი კმ ²
1	დერეფანი	143.3
2	კიბის უჯრედი	19.5
3	საკლასო ოთახი	46.9
4	საკლასო ოთახი	46.7
5	საკლასო ოთახი	47.2
6	საკლასო ოთახი	47.8
7	საკლასო ოთახი	47.2
8	უშპ პირთა ლიფტი (აშწე)	2.9

ფრჩხილი	სახელი
A - 2	პროექტი

ՆԱԿԻՄԱՅԻՄ ԵՐԹԵՎՈՒ ± 0.00 ԺԱՆՆԱԶԱԺԶԻ
ՆՅՆՈՐԴԻՅԻ ԵՐԹԵՎՈՒ 120.712



#50; Ir. Abashidze St., Tbilisi 0108,
Georgia; Tel.: (+995) 577 53 58 53;
injarqiteqt@gmail.com

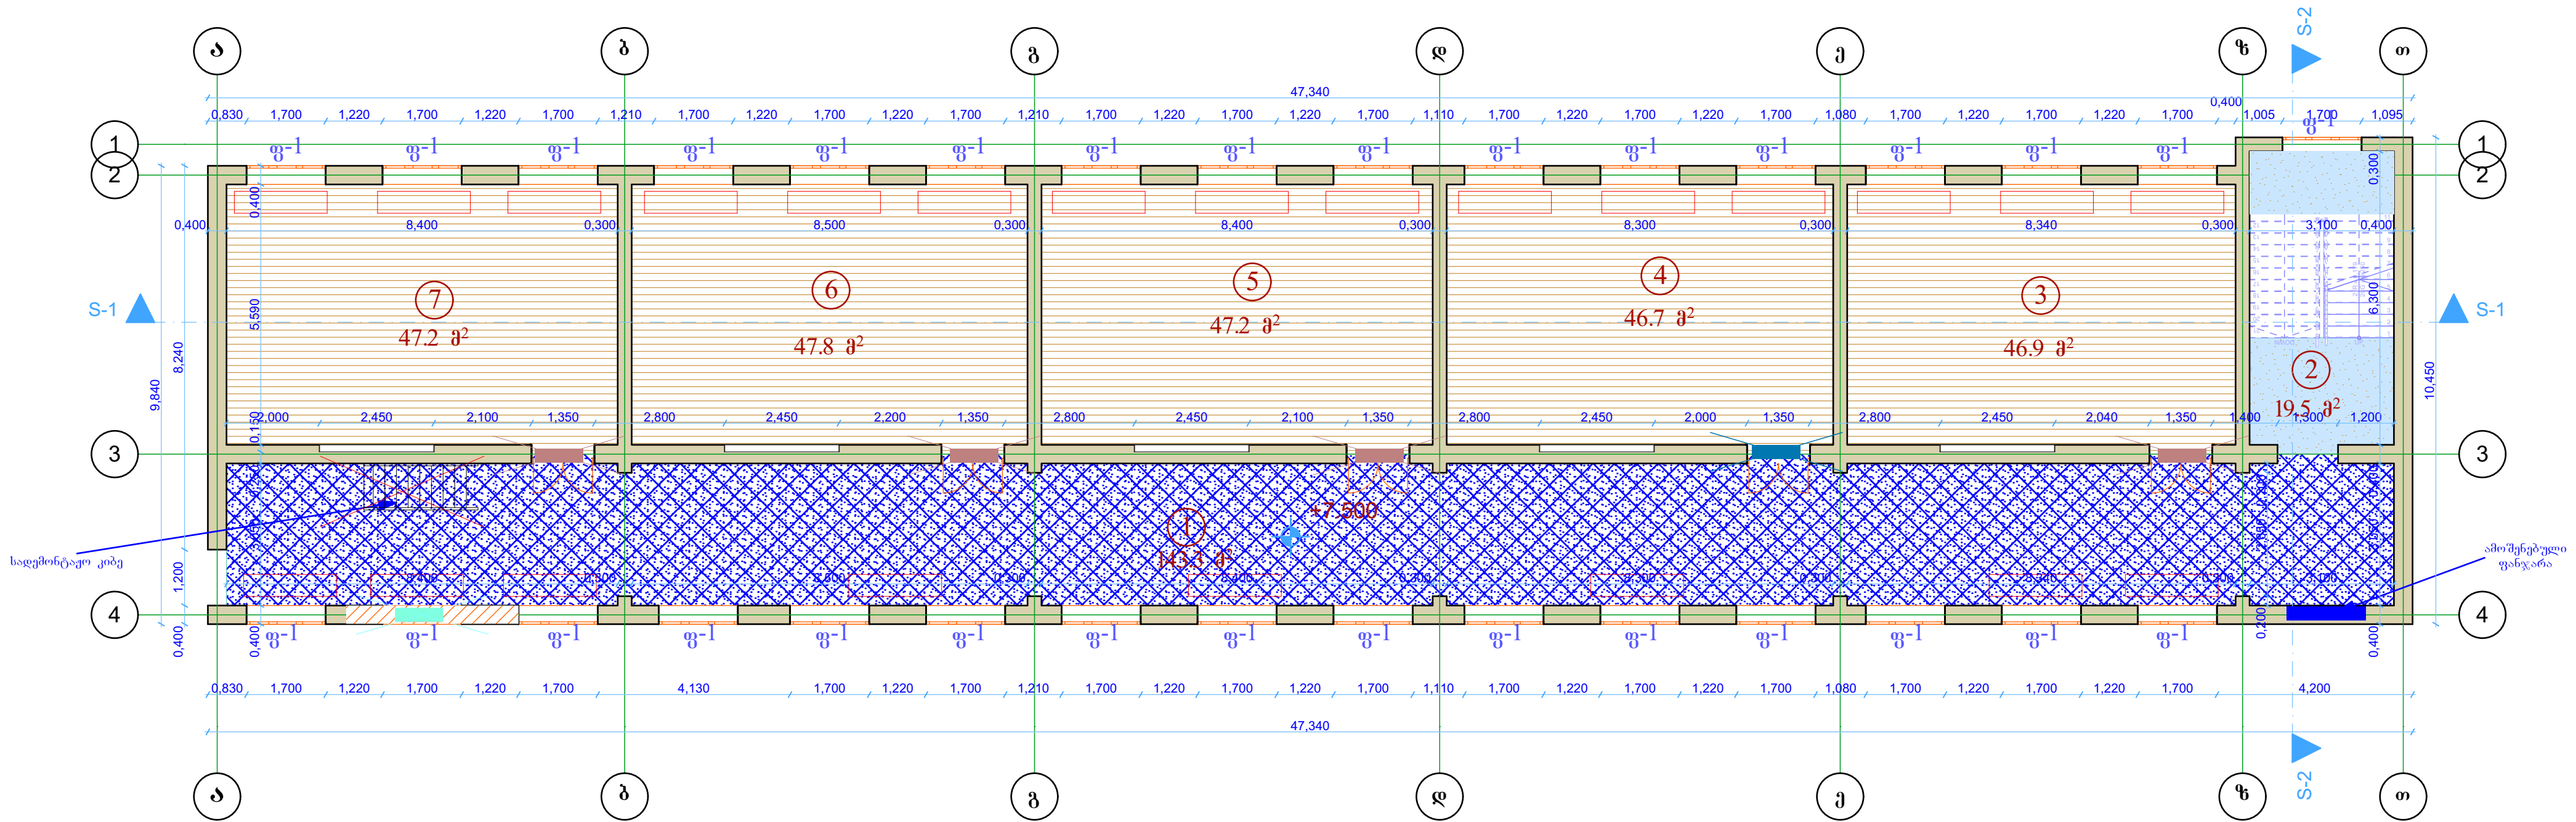
მოქალაქის იდენტიფიკაციის №14 სანაღბრო
სამსახური (ს/ს 03.01.23.127) დაგეგმილად
დაგეგმილად დაგეგმილად დაგეგმილად
დაგეგმილად დაგეგმილად დაგეგმილად

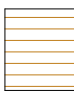
ՕՐԱՅԻՐԱՆԻՉ	Յ. Ջեհաննուրով	
ԶՈՒՆԻՇԱՆԱԿՈՒՄԻ ԻՆՏԵՆՍԻՎՈՒՄԻ	Յ. Զոհրով	
ԿԻՈՒՄԱՆԻՏԻՎ	Վ. Յոսեփյան	
ԿՐՄՍԵՆՏԻՆԱՌԻ	Գ. Կարապետյան	
ԺԱՆԿԵՐ	Մ. Կառնեցով	
ԺԱՆԿԵՐ	Յ. Լաթաբեցով	
ԺԱՆԿԵՐ	Ղ. Նախճեյան	







ფუხსებაი	ფუხსადი
----------	---------

1:100

3 შენობა III სართული დემონტაჟი



	ხის იატაკი - 237.7 მ²
	პარკეტი
	კერამიკული ფილა - 12.0 მ²
	მოზაიკური ფილა - 143.3 მ²
	მოჭიმბე
	დაზიანებული იატაკის ფილა
	მეტალის კიბის ღუმინტაჟი 0.08 ტ

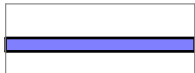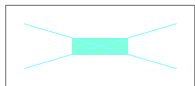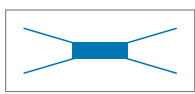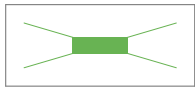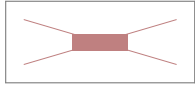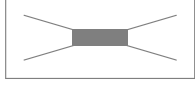	სადემონტაჟო ტიხარი
	მეტალოპლასტმასის ფანჯრის დემონტაჟი 3.5 მ²
	ხის კარის დემონტაჟი 2.16 მ²
	მეტალოპლასტმასის კარის დემონტაჟი
	მღფ-ის კარის დემონტაჟი 8.64 მ²
	მეტალის კარის დემონტაჟი
	რადიატორის დემონტაჟი 22 ც

№	კარის ექსპლიკაცია	პირ. აღნ.	რაოდ.	ფართი	საერ. ფარ.
1	მდე-ის კარი 1350X2100	კ-1	4	2.16	8.64
2	ხის კარი 1350X2100	კ-2	1	2.16	2.16

№	ფანჯრის ექსპლიკაცია	პირ. აღნ.	რაოდ.	ფართობი	საქმ. ფართ.
1	შეტადობლად მძისის ფანჯარა 1700X3050	ფ-1	31	3.5	108.5

N ^o	დასახელება	ფართობი კმ ²
1	დერეფანი	143.3
2	კიბის უჯრედი	19.5
3	საკლასო ოთახი	46.9
4	საკლასო ოთახი	46.7
5	საკლასო ოთახი	47.2
6	საკლასო ოთახი	47.8
7	საკლასო ოთახი	47.2
8	უმუშაო ბინები (ამჟამად)	2.9

ფოტოები	სახელი
A - 2	პროექტი

ՆԱՅԻՄԱՅԻՄ ԵՐԵՎԱՆ ± 0.00 ԺԱՆԱԿԱՅԻՄ
ՆԱԽԱՐԱՐՈՒ ԵՐԵՎԱՆ 120.712



#50; Ir. Abashidze St., Tbilisi 0108,
Georgia; Tel.: (+995) 577 53 58 53;
injarqiteqt@gmail.com

ՌԱԺԻՅԱՆՈՒՆ ԻՆՏԵՐՆԱԿԱՆ Վ. ԴՆՆՈՒՆՈՒՆ №14 ՆԱԶԻԻՐ
ՆԱԽԸՆԵՐ (ԵՆ 03.01.23.127) ԻՆՏԵՐՆԱԿԱՆ
ԻՆՏԵՐՆԱԿԱՆ Վ. ԴՆՆՈՒՆՈՒՆ Վ. ԴՆՆՈՒՆՈՒՆ
ԸՆԴՀԱՆՈՒՆՈՒՆ ԸՆԴՀԱՆՈՒՆՈՒՆ ԸՆԴՀԱՆՈՒՆՈՒՆ

ՕՆԻՅԱՆՔԻ ԲԱՐՈՒՄ	Ձ. ՋԵՆԿԵՅԵՐՈՎ	Գրքահան
ՅՈՒՆԻՎԵՐՍԻՏԵՏԻ ԻՆՏԵՆՍԻՎՈՒՄ	Յ. ԿՈՒՈՎ	Գրքահան
ԿԻՆՈՂԱԳԻՏՈՒՄ	Ճ. ՅՈՒՆՆԵՎ	Գրքահան
ԴԻՍԵՆՏԻՆԱՐԻՍՄ	Յ. ԵՄԻՆՔԻՆԻՅԱՆ	Գրքահան
ԾԱՆԿԵԼԻ	Մ. ԲՅԱՆՈՎ	Գրքահան
ԾԱՆԿԵԼԻ	Ձ. ՆԱԽՅԱՆՈՎ	Գրքահան
ԾԱՆԿԵԼԻ	Յ. ՆՅԻՈՒՆՅԱՆ	Գրքահան

ფუხსაღი	ფუხსაღი
---------	---------

1:100

 აგურის კედლის დემონტაჟი 7.33 მ³

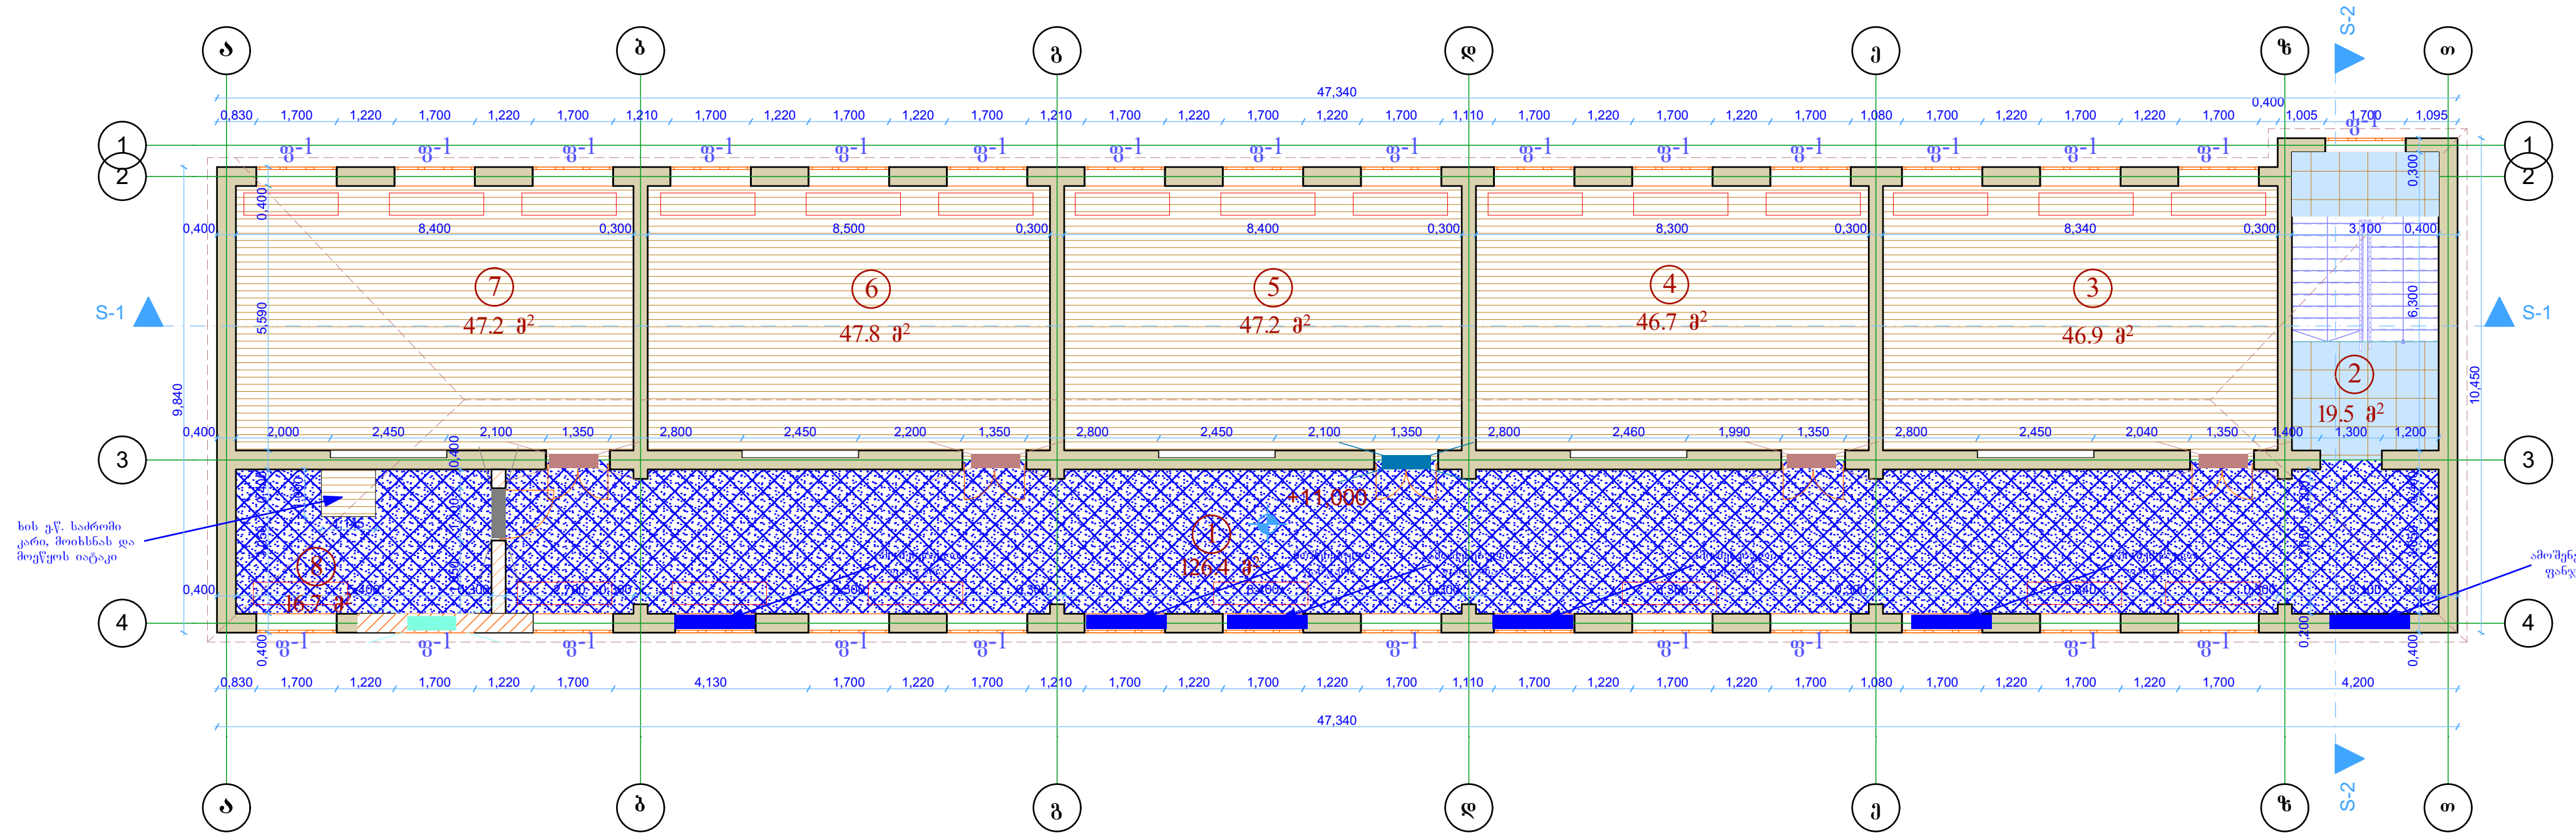
აგურის კედლის დემონტაჟი 14 მ² ფანჯრის ღიობისთვის

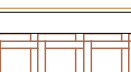
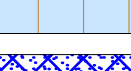
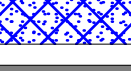
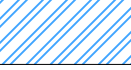
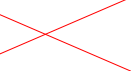
შენიშვნა: იატაკის ბურღული მოიხსნას არსებულ სართულშუა გადახურვის ფილაზე






ყველა ამოშენებული ფანჯარა აღსადგენია.

არასადემონტაჟო ფანჯრები გასამაგრებელია

3 შენობა IV სართული დემონტაჟი



	ხის იატაკი - 237.7 მ ²
	პარკეტი
	კერამიკული ფილა - 12.0 მ ²
	მოზაიკური ფილა - 143.1 მ ²
	მოჭიმვა
	დაზიანებული იატაკის ფილა
	კიბის დემონტაჟი

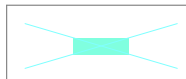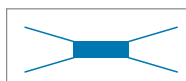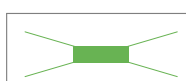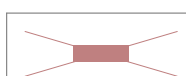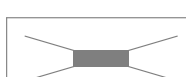	სადემონტაჟო აგურის ტიხარი
	მეტალოპლასტმასის ფანჯრის დემონტაჟი 3,5 მ²
	ხის კარის დემონტაჟი 3,3 მ²
	მეტალოპლასტმასის კარის დემონტაჟი
	მღვოს კარის დემონტაჟი 8,64 მ²
	მეტალის კარის დემონტაჟი 2,64 მ²
	რადიატორის დემონტაჟი 22 ც

№	კარის ექსპლიკაცია	პირ. აღნ.	რადი.	ფართი	საერ. ფარ.
1	მღვ-ის კარი 1350X2100	კ-1	4	2.16	8.64
2	ხის კარი 1350X2100	კ-2	1	2.16	2.16
3	მეტალის კარი 1100X2400	კ-3	1	2.64	2.64

№	ფანჯრის ექსპლიკაცია	პირ. აღნ.	რთოდ.	ფართი	საქრ. ფარ.
1	შეტალოლაქსტაქსის ფანჯარა 1700X2050	ფ-1	26	3.5	91.0

№	დასახელება	ფართობი კმ ²
1	დერეფანი	126.4
2	კიბის უჯრედი	19.5
3	საკლასო ოთახი	46.9
4	საკლასო ოთახი	46.7
5	საკლასო ოთახი	47.2
6	საკლასო ოთახი	47.8
7	საკლასო ოთახი	47.2
8	საწყობი	16.7

ԳՐԻՃԱՆԻ	ՆՆՆՆՆՆ
A - 2	ՆՆՆՆՆՆ

ՆԱՀԻՊՈՒՅԻՄ ԵՈՒԹՅՈՒՆ ± 0.00 ԺԱՅՆԱՅԵԹՅԱՆ
ՆՁՆՈՐՆԵՐԻ ԵՈՒԹՅՈՒՆ 120.712



#50; Ir. Abashidze St., Tbilisi 0108,
Georgia; Tel.: (+995) 577 53 58 53;
injarqiteqt@gmail.com

[illegible][illegible]

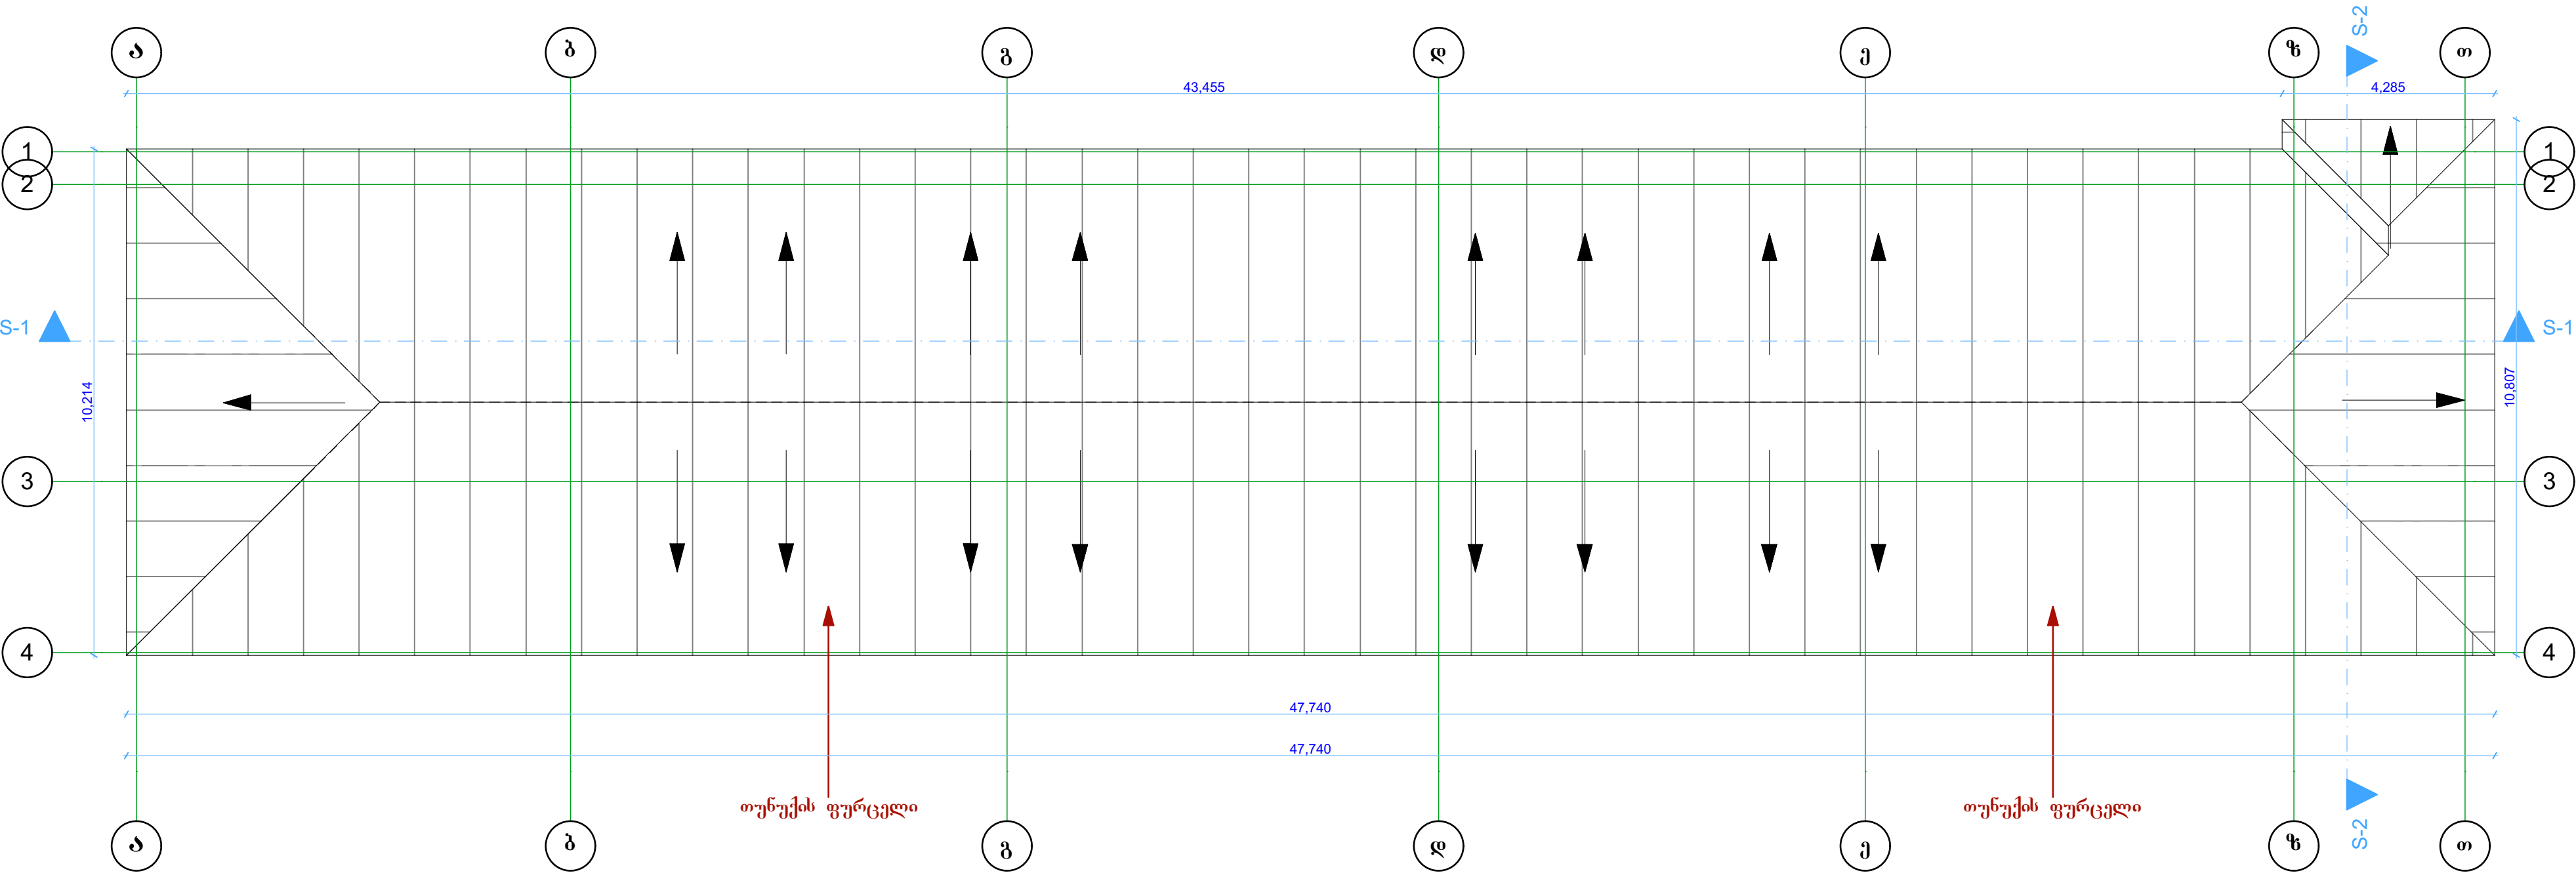
ფუხსაღი	ფუხსაღი
---------	---------

1:100

ბლოკის კედლის დემონტაჟი 8.36 მ² ფანჯრის ღიობისთვის

შენიშვნა: იატაკის ბურული მოიხსნას არსებულ სართულშუა გადახურვის ფილამდე ყველა ამოშენებული ფანჯარა აღსადგენია.

3 შენობა სასურავი გეგმა დემონტაჟი




თუნუქის ფურცელი 430.2 მ²

შენიშვნა: აღნიშნული შენობის სასურავი არ იცვლება


ფორმატი	სტანდარტი
A - 2	პროექტი
საპროექტო ნიშნული ± 0.00 მუდამაბრუნება აბსოლუტური ნიშნული 120.712	
IA ინჟინერები ინჟინერები #50; Ir. Abashidze St., Tbilisi 0108, Georgia; Tel.: (+995) 577 53 58 53; injarqiteq@gmail.com	
ინჟინერის ხელმოწერა ქ. ქუთაისის №14 საჯარო სკოლის (ს/პ 03.01.23.127) ინჟინერის ინჟინერის (ს/პ 03.01.23.127) ინჟინერის ინჟინერის (ს/პ 03.01.23.127) ინჟინერის ინჟინერის (ს/პ 03.01.23.127) ინჟინერის	
თავმჯდომარე	მ. აბაშიძე
მთავარი პროექტი	მ. აბაშიძე
პროექტი	ბ. მთაბაძე
ინჟინერის ხელმოწერა	მ. აბაშიძე
შეამოწმა	მ. აბაშიძე
შეამოწმა	მ. აბაშიძე
შეამოწმა	მ. აბაშიძე
ფურცელი	ფურცელი
1:100	

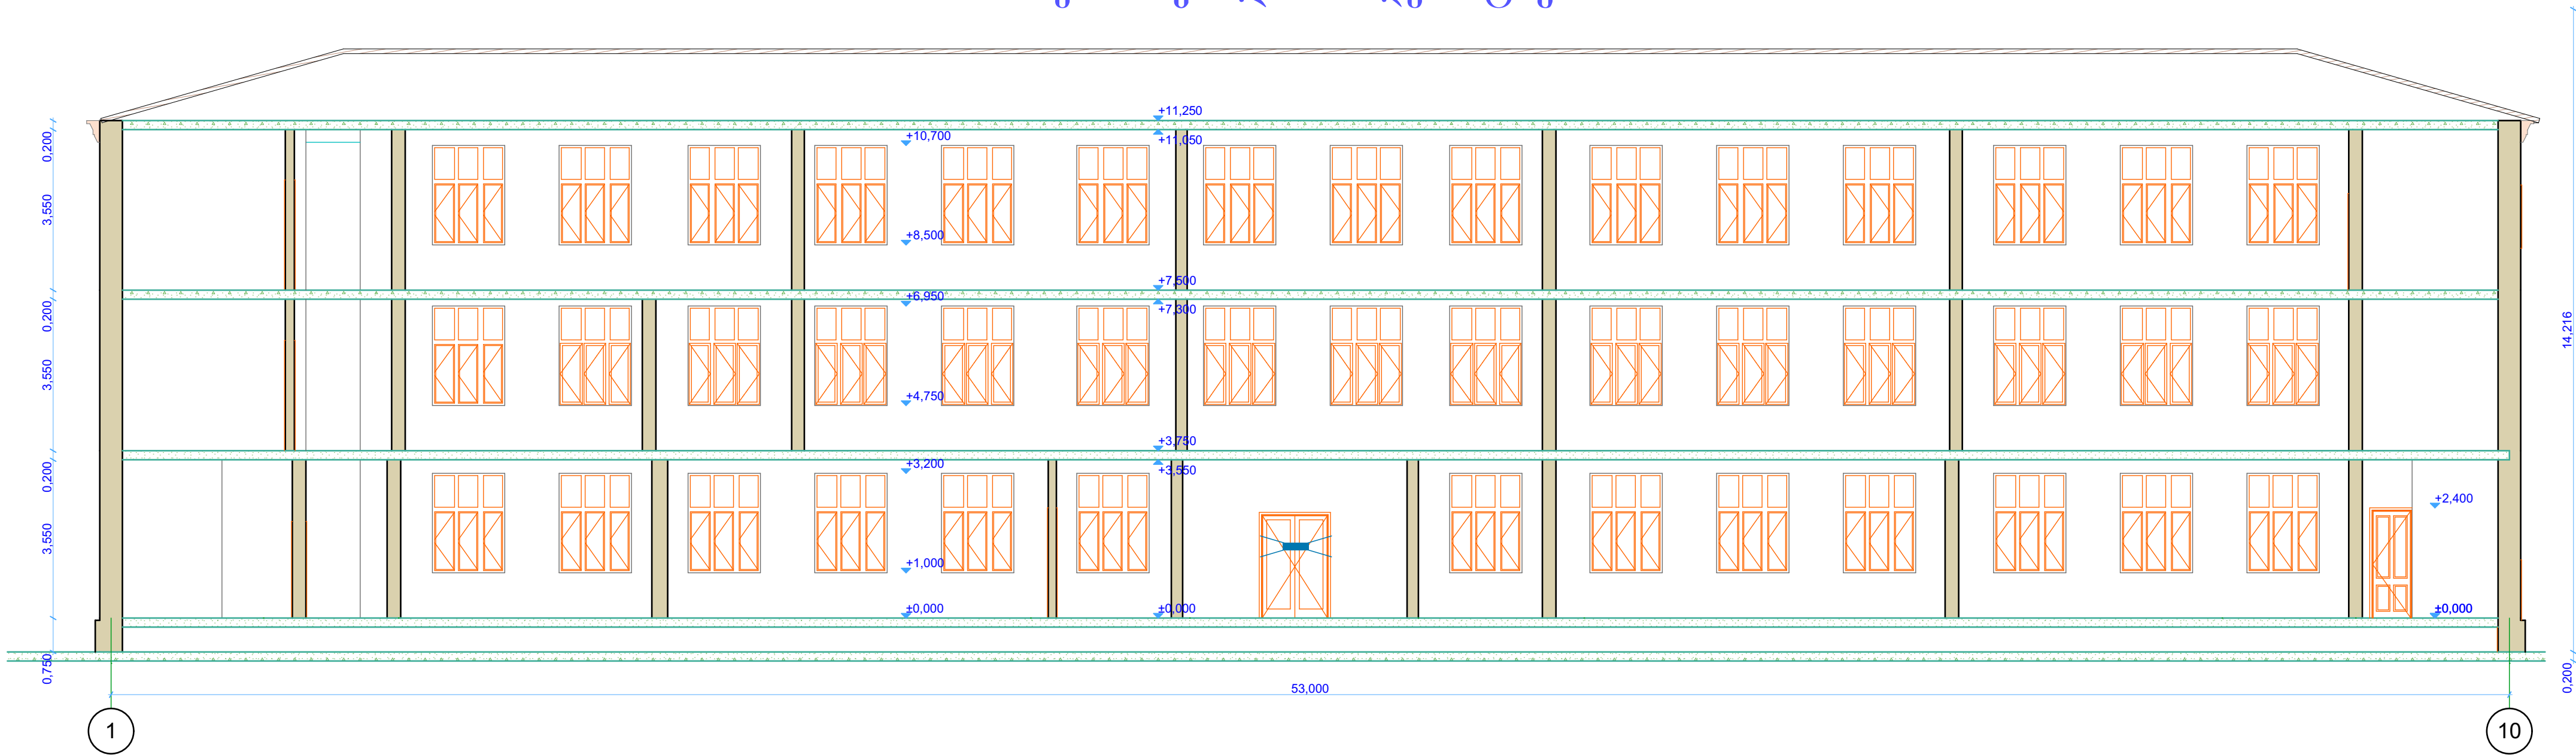1 შენობა ჭრილი 1-1 დემონტაჟი



არსებული მეტალოპლასტმასის ფანჯრები გასამაგრებულია

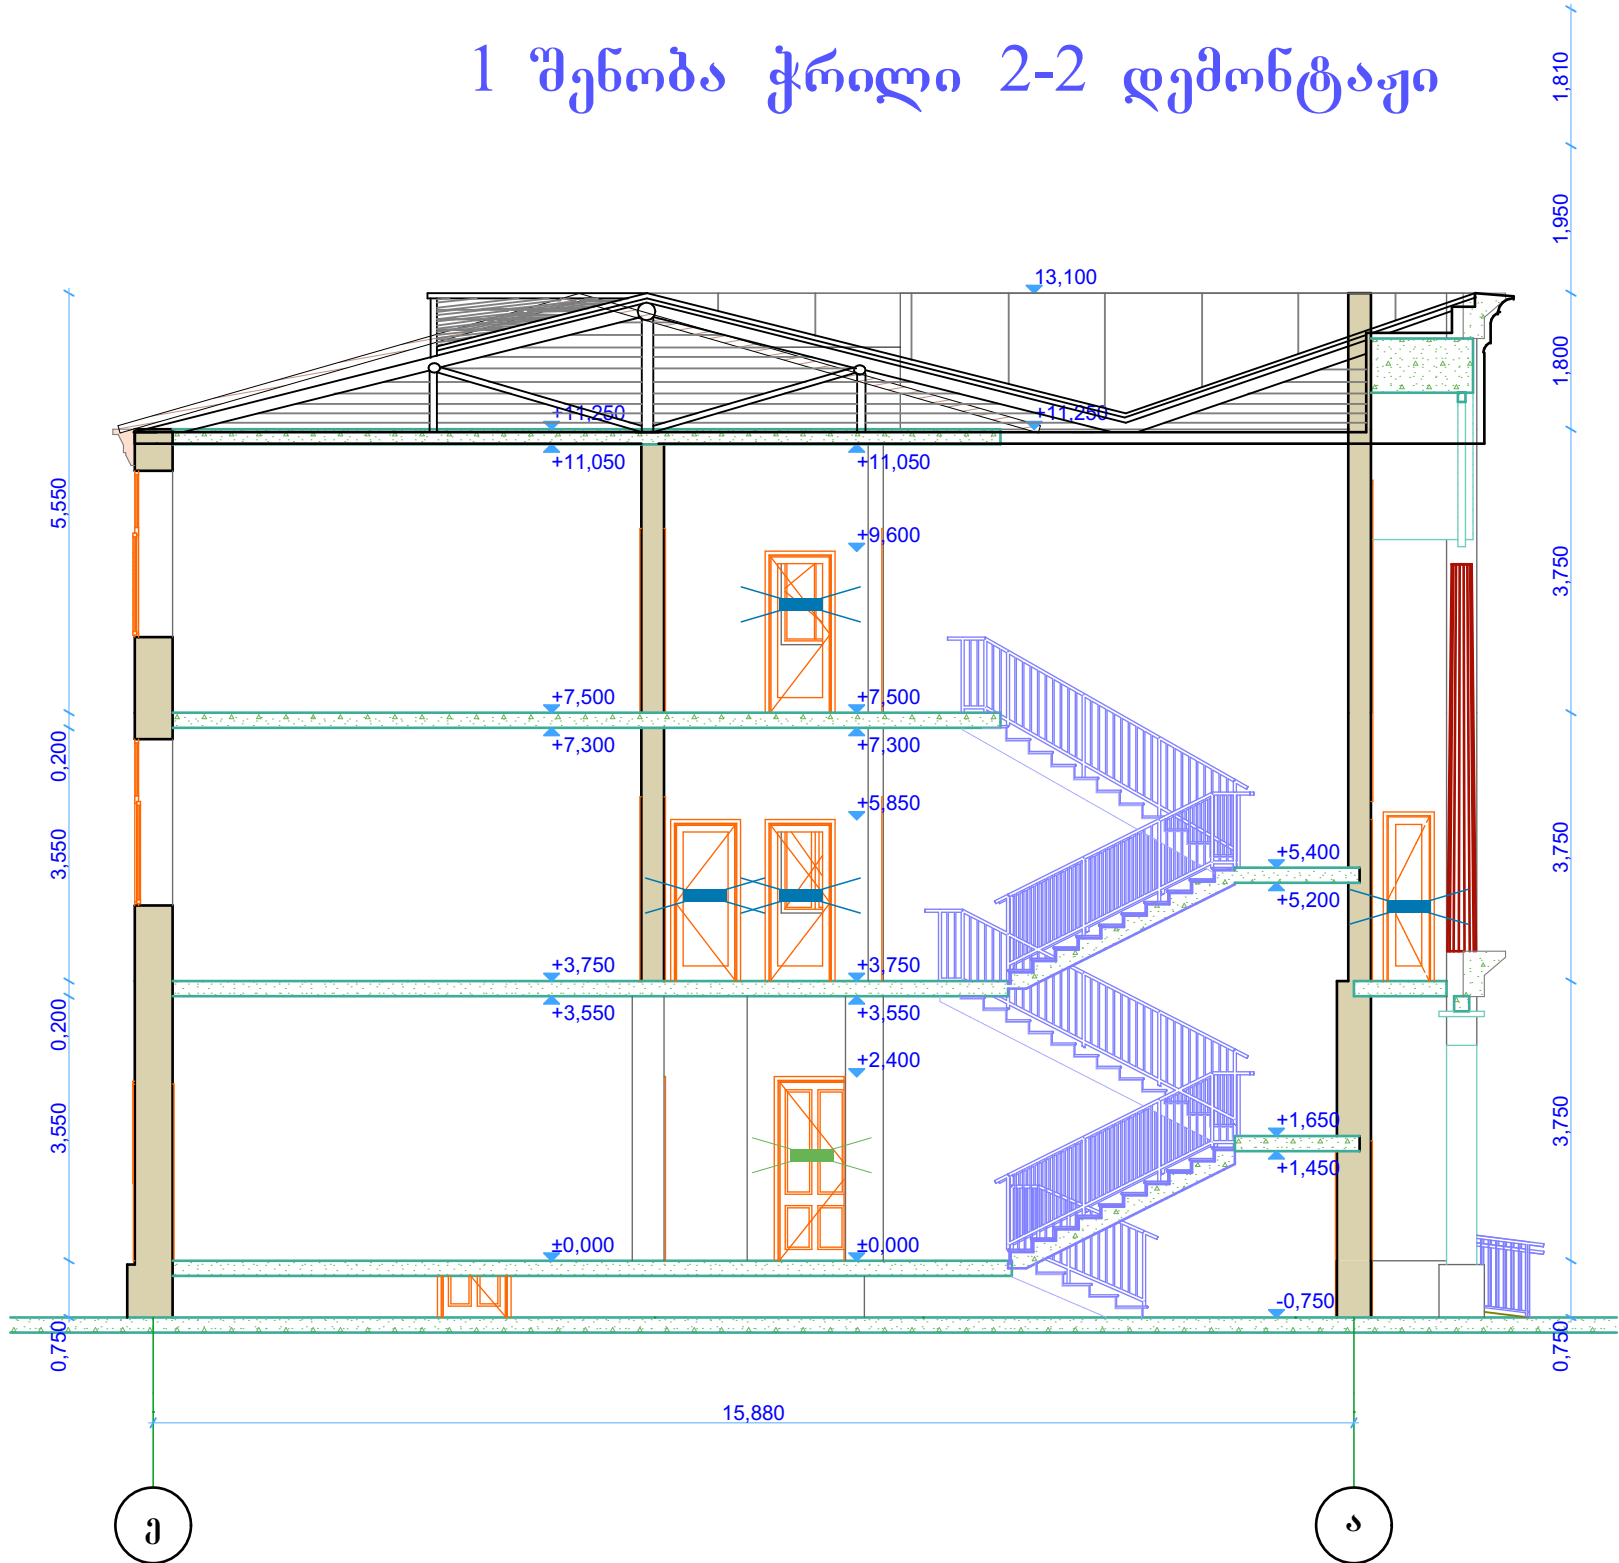1 შენობა ჭრილი 2-2 დემონტაჟი




ლეგენდა

- ზედაპირული პლასტი
- ნაღვლის დაზიანება
- აუცილებელი
- კედლის დაზიანება
- ბაქტერიული მარილი
- დაკარგული ნაწილები
- გაფხვიერება - დეზინტეგრაცია
- ცემენტის შეღებისლობა


- სადემონტაჟო ტიხარი
- მეტალოპლასტმასის ფანჯრის დემონტაჟი
- ხის კარის დემონტაჟი
- მეტალოპლასტმასის კარის დემონტაჟი
- მღვლის კარის დემონტაჟი
- მეტალოს კარის დემონტაჟი
- რადიატორის დემონტაჟი
- კიბის და პანდუსის დემონტაჟი

ფორმატი	სახელი
A - 2	პროექტი
საპროექტო ნიშნები ± 0.00 მუდარებაზე ახსოვს ნიშნები 1:20.712	
IA ინჟინერები ინჟინერები #50; Ir. Abashidze St., Tbilisi 0108, Georgia; Tel.: (+995) 577 53 58 53; injarqiteq@gmail.com	
ინჟინერის ჩამოწმის ქ. ქუთაისის №14 საჯარო სამართლის (ს/პ 03.01.23.127) ჩამოწმისათვის ჩამოწმისათვის (საპროექტო სახელმძღვანელო მოქმედებს) მომსახურება	
თავმჯდომარე	მ. პაპიშვილი
მ. პაპიშვილი	მ. პაპიშვილი
პროექტორი	ბ. მიაბაძე
პროექტორი	მ. გომიშვილი
შეამოვნა	მ. ჩაბინძა
შეამოვნა	მ. სპირიძე
შეამოვნა	მ. სპირიძე
ფურცელი	ფურცელი
1:100	

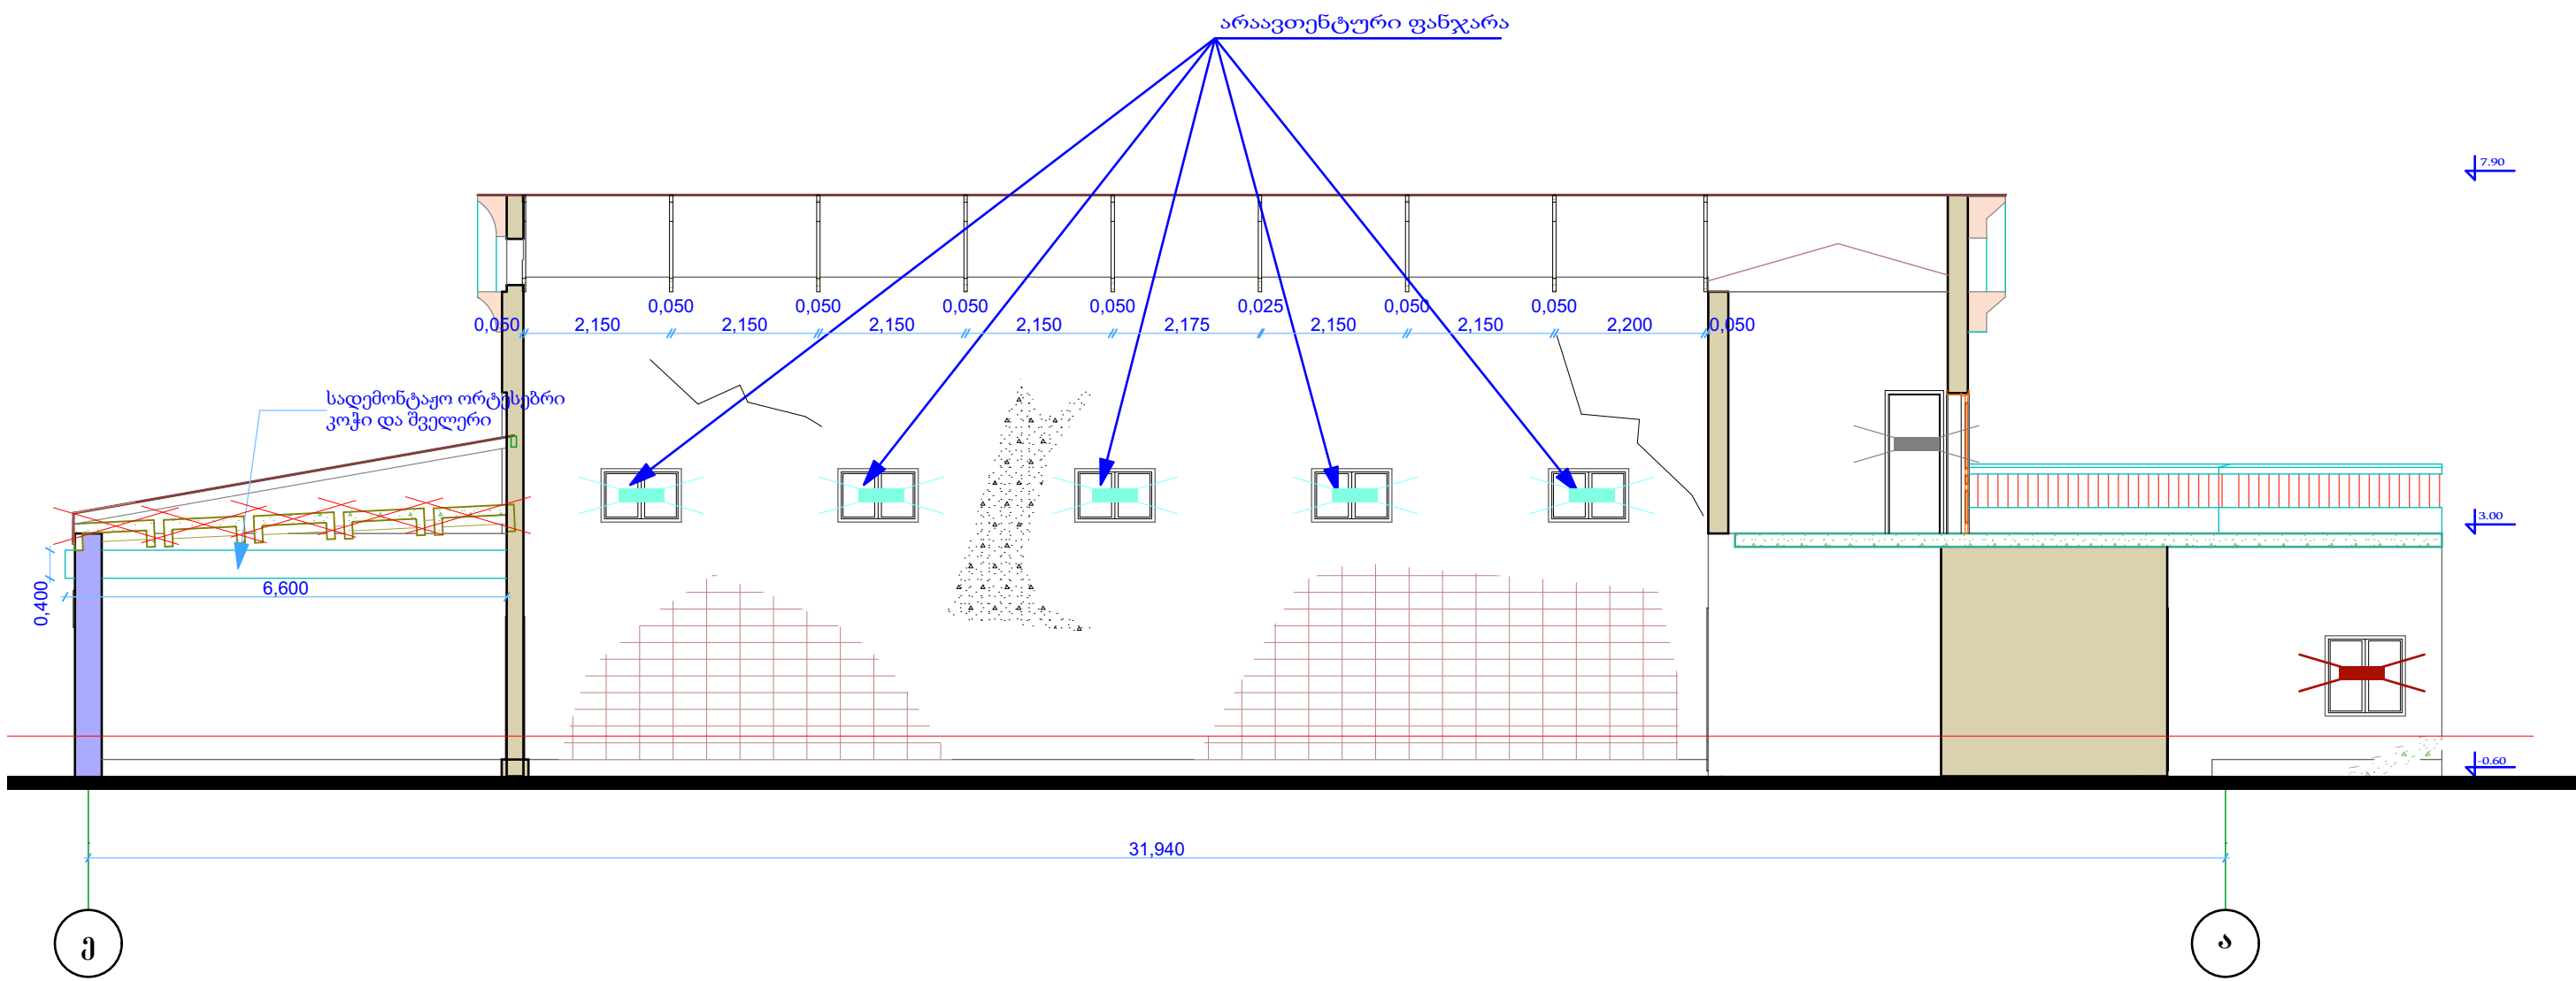2 შენობა ჭრილი 1-1 დემონტაჟი



2 შენობა ჭრილი 2-2 დემონტაჟი

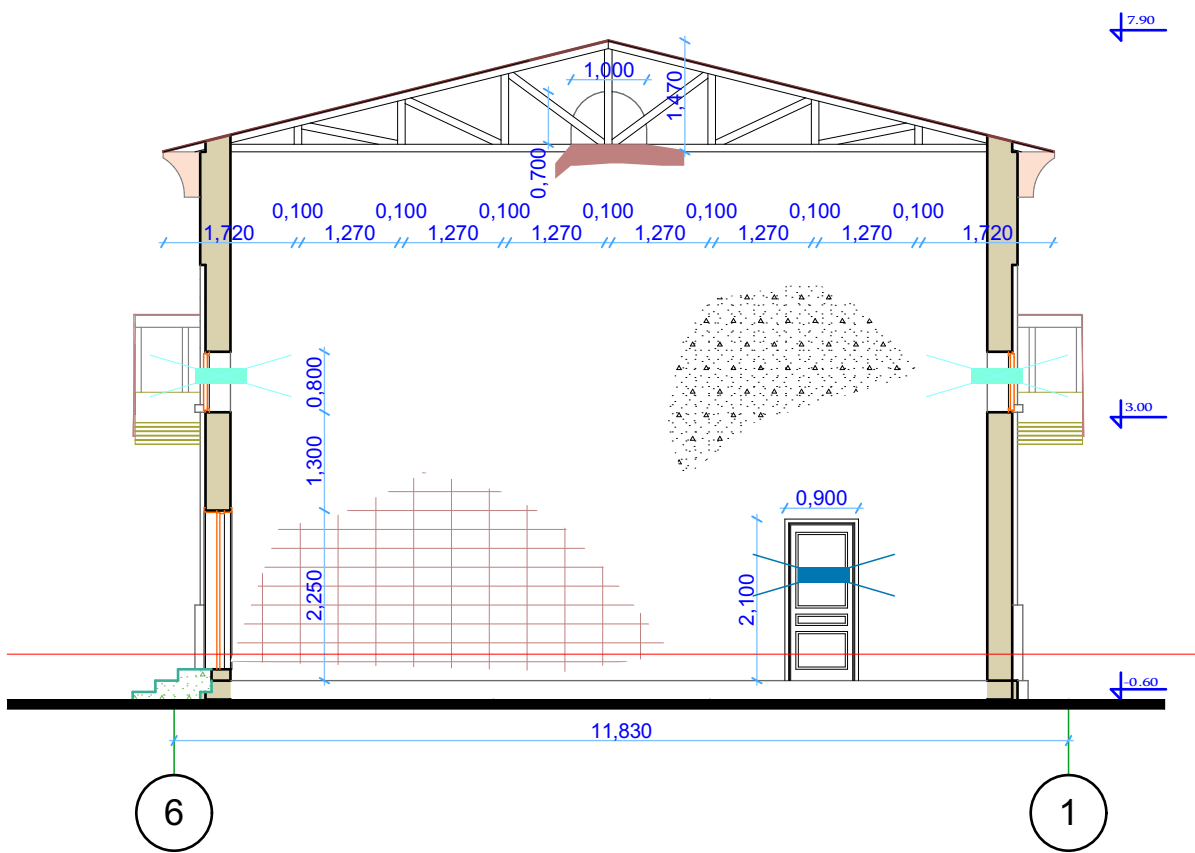

სადემონტაჟო სამუშაოები


- ზედაპირული ბზარი
- ნაღესობის დაზიანება
- აფცქენა
- კედლის დაზიანება
- ბაქტერიული მარილი
- დაკარგული ნაწილები
- გაფხვეულება - დეზინტეგრაცია
- სადემონტაჟო ხის ფანჯრა

- ბლოკის კედელი 15.2 მ²
- მეტალოპლასტმასის ფანჯრის დემონტაჟი 4.8 მ²
- ხის კარის დემონტაჟი
- მეტალოპლასტმასის კარის დემონტაჟი
- მღფ-ის კარის დემონტაჟი
- მეტალის კარის დემონტაჟი 1.7 მ²
- ხის ფანჯრის დემონტაჟი 1.5 მ²
- ბეტონის პეკაჟი 1200X400 მმ დემონტაჟი 62.5 გრძ. მ


შენიშვნა:
ორტესები კოჭი
კოჭის სიმაღლე 400 მმ
თაროს სიგანე 155 მმ
კედლის სისქე 8.3 მმ
თაროს საშ. სისქე 13 მმ
შიგა მომრგვალების რადიუსი 15 მმ
შველერი
შველერის სიმაღლე 400 მმ
თაროს სიგანე 115 მმ
კედლის სისქე 8 მმ
თაროს საშ. სისქე 13.5 მმ
შიგა მომრგვალების რადიუსი 15 მმ

ფორმატი	სახელი
A - 2	პროექტი
საპროექტო ნიშნები ± 0.00 მუშაობაზე ახლოება ნიშნები 1:20.712	
IA ინჟინერები INARCHITECT #50; Ir. Abashidze St., Tbilisi 0108, Georgia; Tel.: (+995) 577 53 58 53; injarqiteq@gmail.com	
ინჟინერის ჩამონახაჟი ქ. ქუთაისის №14 საჯარო სამხრის (ს/პ 03.01.23.127) ჩამონახაჟი- ჩამონახაჟის (საპროექტო სახელმძღვანელო მოუპოვებელია) მუშაობის მომსახურება	
თავმჯდომარე	მ. პაპიშვილი
მთავარი პროექტი	მ. პაპიშვილი
პროექტორი	ბ. მიაბაძე
ინჟინერ-პროექტი	მ. გომიშვილი
შეამოწმა	მ. ჩაბინია
შეამოწმა	მ. სახინია
შეამოწმა	ა. სახინია
ფურცელი	ფურცელი
1:100	

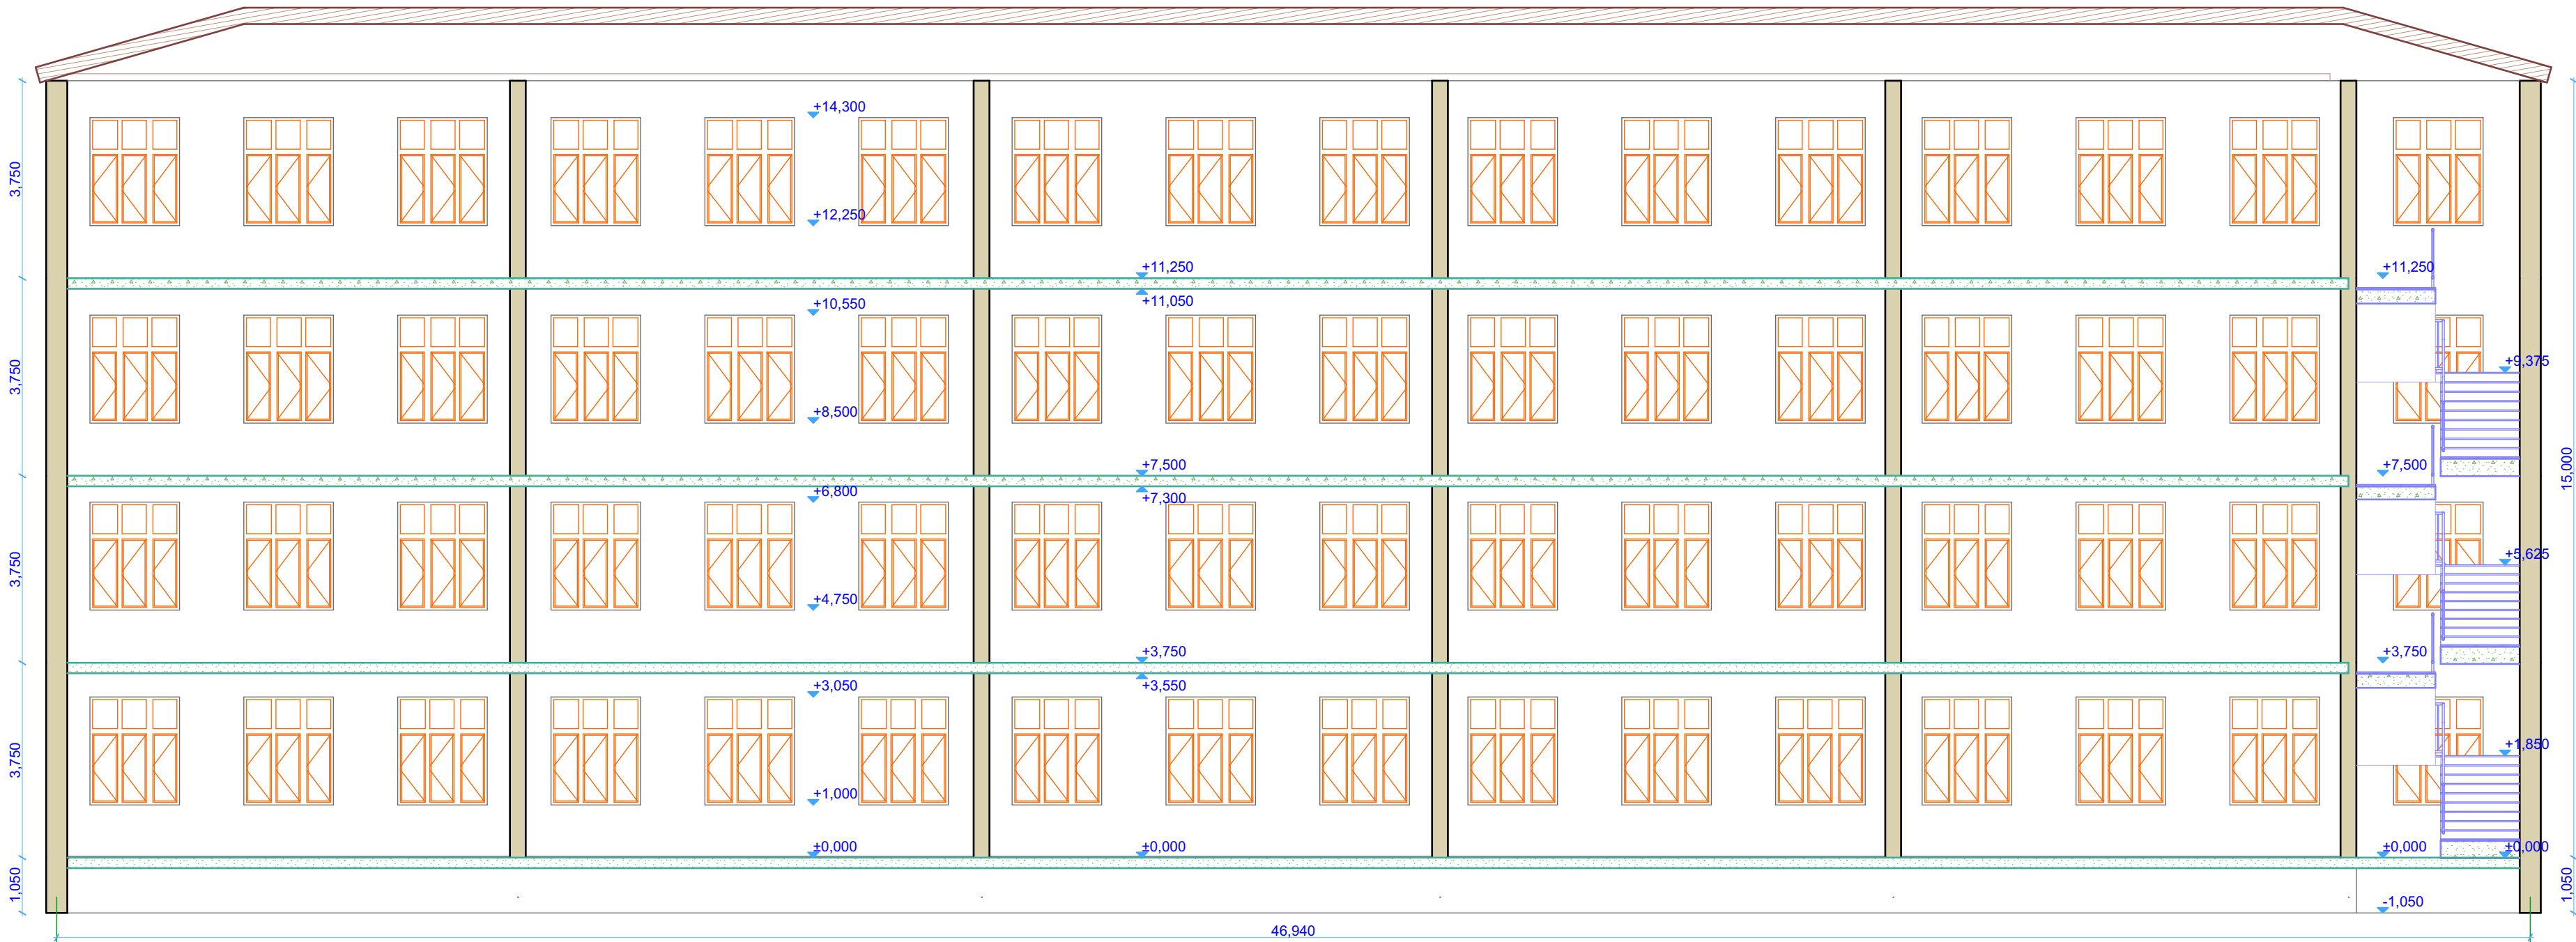3 შენობა კრილი 1-1 დემონტაჟი



3 შენობა კრილი 2-2 დემონტაჟი

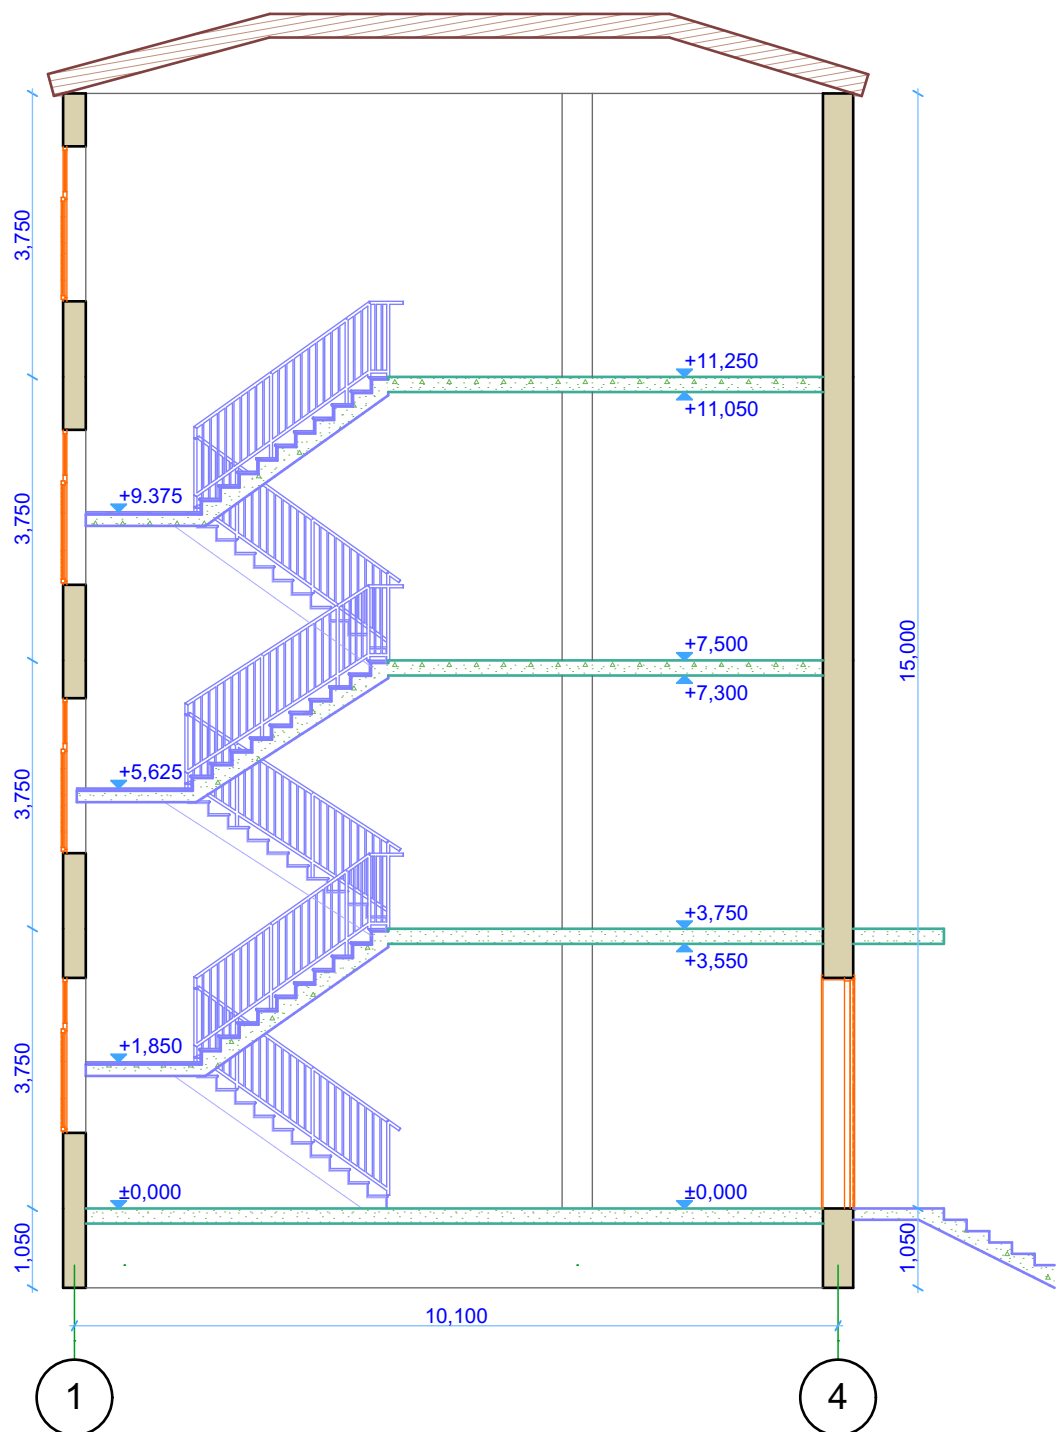

ფორმატი	სტანდარტი
A - 2	პროექტი
საპროექტო ნიშნული ± 0.00 შუასაბაზაზე აბსოლუტური ნიშნული 120.712	
IA ინჟინერები INARCHITECT #50; Ir. Abashidze St., Tbilisi 0108, Georgia; Tel.: (+995) 577 53 58 53; injarqiteq@gmail.com	
იმახილოს ჩამოწმის №14 საჯარო სამართლის (ს/ს 03.01.23.127) ჩამოწმისათვის ჩამოწმისათვის (ს/ს 03.01.23.127) ჩამოწმისათვის ლოკალური საკრებულოს გადაწყვეტილებით	
თავმჯდომარე	მ. აბაშიძე
მშენებლის ჩამოწმისათვის	მ. აბაშიძე
პროექტორი	მ. აბაშიძე
მონტაჟის მშენებლისათვის	მ. აბაშიძე
შენიშვნა	მ. აბაშიძე
შენიშვნა	მ. აბაშიძე
შენიშვნა	მ. აბაშიძე
ფურცელი	
ფურცელი	
1:100	

1 შენობა ფასადი 1-10 დერძებში დემონტაჟი



ცენტრალური რიზალტის არაავტოტური შეტადობის ვიტრაჟი

ცენტრალური რიზალტის არაავტოტური შეტადის კარი

ლეგენდა


- | | | | |
|--|-----------------------------|--|------------------------------|
| | ზედაპირული ბზარი | | სადემონტაჟო ტიხარი |
| | ნაღესობის დაზიანება | | შეტადობის ფანჯრის დემონტაჟი |
| | აფექტა | | ხის კარის დემონტაჟი |
| | კედლის დაზიანება | | შეტადობის კარის დემონტაჟი |
| | ბაქტერიული მარილი | | მდგომარეობის კარის დემონტაჟი |
| | დაკარგული ნაწილები | | შეტადობის კარის დემონტაჟი |
| | გაფხვიერება - დეზინტეგრაცია | | რადიატორის დემონტაჟი |
| | ცემენტის შეღებისლობა | | კიბის და პანდუსის დემონტაჟი |

1. კიბის მოაჯირებზე შემორჩენილია ავტოტური ბაღუსტრი, შესაბამისად მოსახსნელი ნაღესობა და აღსადგენი პირველადი სახე.
2. ფასადზე არაავტოტური შეტადობის ფანჯრები.



ფორმატი	სახელი
A - 2	პროექტი
საპროექტო ნიშნული ± 0.00 მუშაბაზაზე პროექტის ნიშნული 120.712	
IA ინჟინერები INARCHITECT #50; Ir. Abashidze St., Tbilisi 0108, Georgia; Tel.: (+995) 577 53 58 53; injarqiteq@gmail.com	
ინჟინერის ჩამოსახლება 1. ქუთაისის №14 საჯარო სკოლის (ს/პ 03.01.23.127) ჩაბრუნება- ჩასაპყრობის (საპროექტო სახელმწიფო ოჯახის) მომსახურება	
თავმჯდომარე	მ. პაპიშვილი
მესამედი	მ. პაპიშვილი
პროექტორი	მ. პაპიშვილი
მონტაჟორი	მ. პაპიშვილი
შეამოვნა	მ. პაპიშვილი
შეამოვნა	მ. პაპიშვილი
შეამოვნა	მ. პაპიშვილი
ფურცელი	
ფურცელი	
1:100	

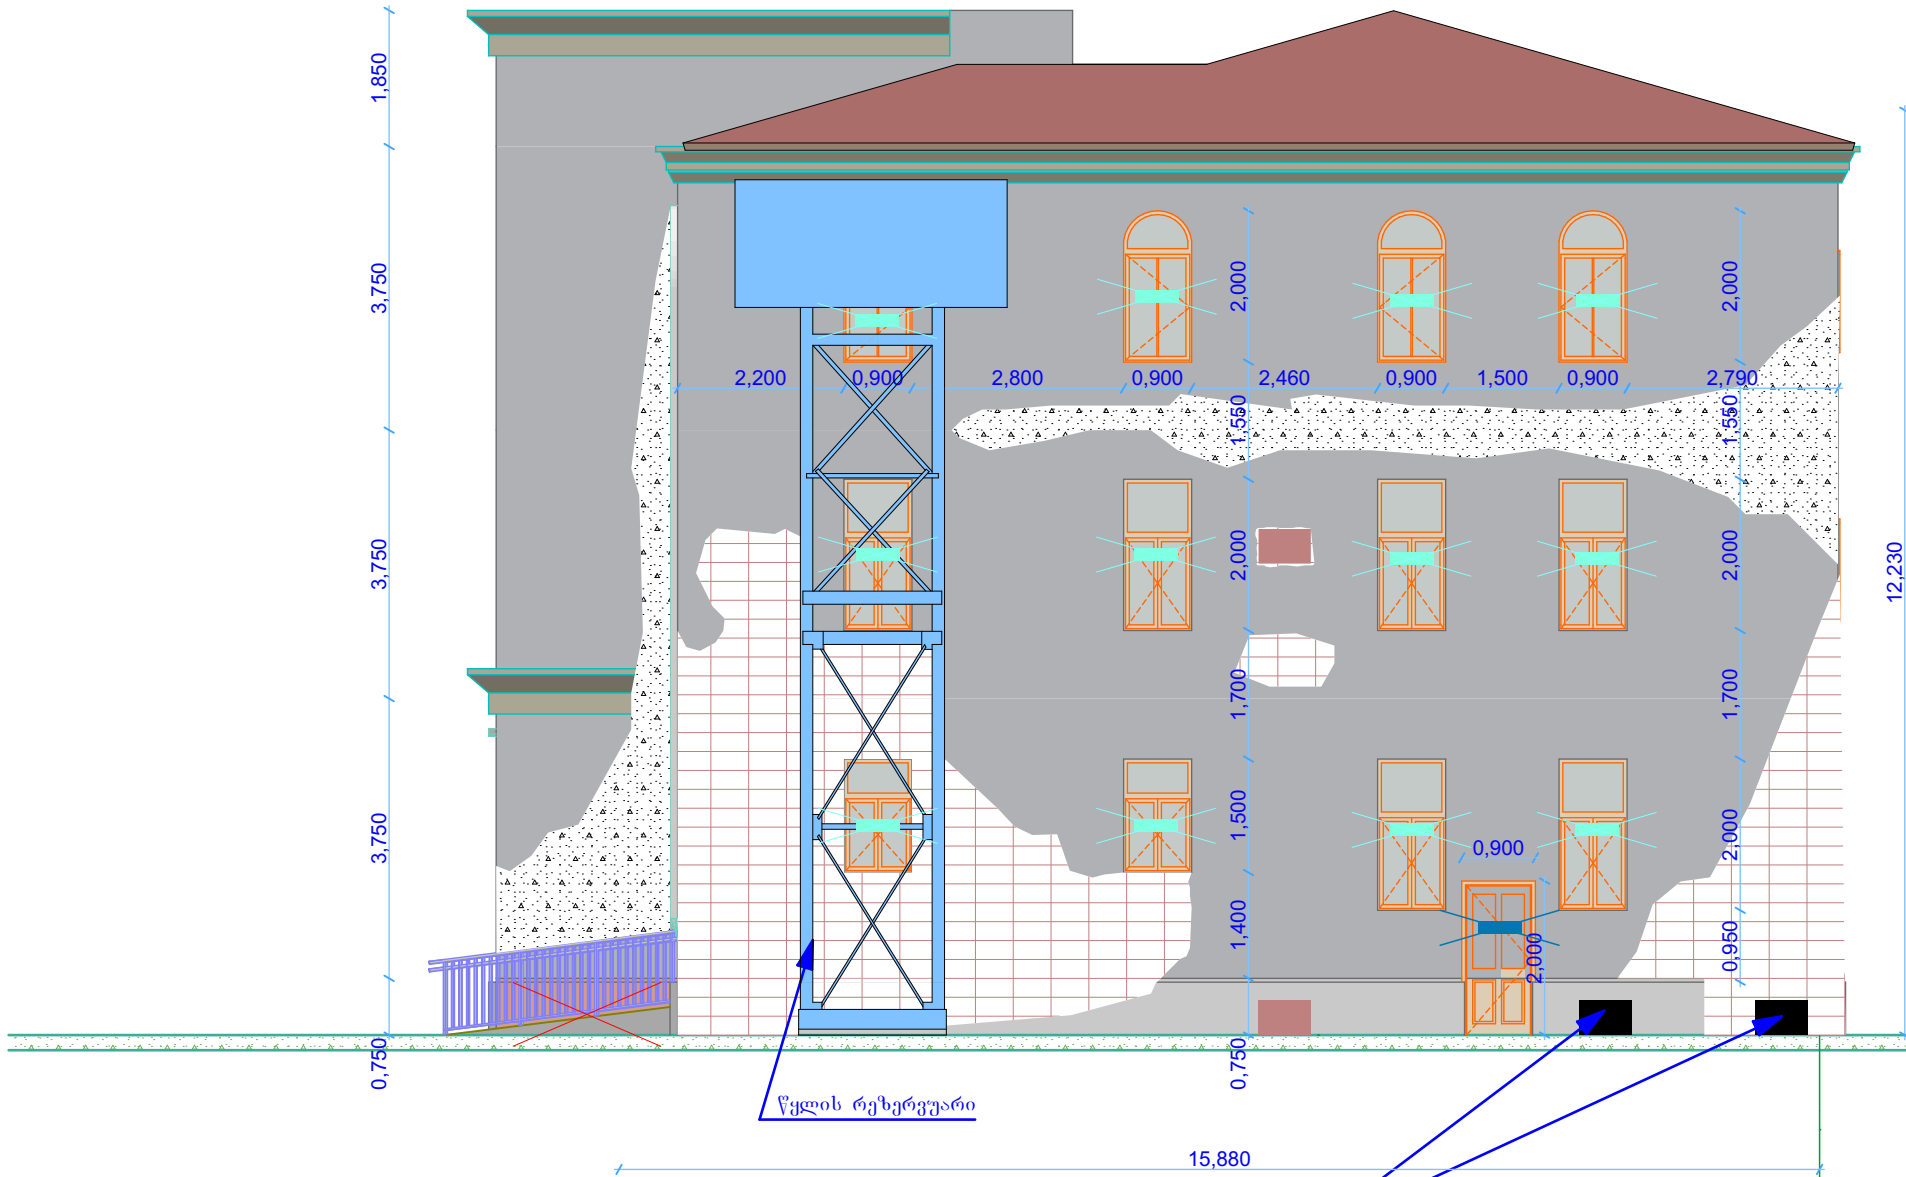1 შენობა ფასადი ა-ე ღერძებში დემონტაჟი




წყლის რეზერვუარი


სავენტილაციო ღიობი
შენიშნაში არსებობდა რამდენიმე სავენტილაციო ღიობი, რომლებიც დღესდღეობით ამოქოლილია , რაც ხელს უშლის განიავებას.

ფასადზე არაავთენტური მეტალოპლასტმასის ფანჯრებია.

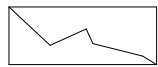
ღებენდა



ზედაპირული ბზარი

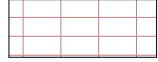

ნაღესობის დაზიანება

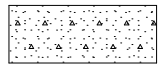

აფცქვნა



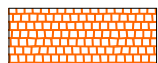
კედლის დაზიანება



ბაქტერიული მარილი



დაკარგული ნაწილები




გაფხვიერება - დეზინტეგრაცია



ცემენტის შედგენილობა



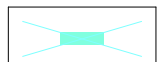სადემონტაჟო ტიხარი



მეტალოპლასტმასის
ფანჯრის დემონტაჟი



ხის კარის დემონტაჟი



მეტალობლასტმასის კარის
დემონტაჟი



მღვ-ის კარის დემონტაჟი



მეტაღის კარის დემონტაჟი



რადიატორის დემონტაჟი



კობის და პანდუსის
დემონტაჟი



ფორმანტი	სტანდონ
A - 3	პროექტი

ԵԶՐԱԿԱՆ ԵՐԹԱՅԻՆ ± 0.00 ԺԱՆՆԱԶԱՅԱ
ՆՆՈՐԴՆԻ ԵՐԹԱՅԻՆ 120.712



#50; Ir. Abashidze St., Tbilisi 0108,
Georgia; Tel.: (+995) 577 53 58 53;
injarqiteqt@gmail.com

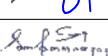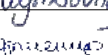ՌԵՃԻՏԻՆԻ ՀԱՆՐԱՊԵՏՈՒԹՅԱՆ ՎԵՐԱԿԱՆԱԿՈՒՄԸ
ՆԱԽԵՐԱՐՈՒՄԸ 03.01.23.127 ՀԱՅԿԻՆՏԵՆՆԵՐԻ
ՀԱՅԿԻՆՏԵՆՆԵՐԻ ՀԱՆՐԱՊԵՏՈՒԹՅԱՆ ՎԵՐԱԿԱՆԱԿՈՒՄԸ
ԸՄԿԱՅՈՒՄԸ ԵՎ ԿԱՐԳԵՐՈՒՄԸ


თავადგომი	მ. ჯიხაძე	
მთ. უბნის უფროსი	მ. ჯიხაძე	
უბნის უფროსი	ბ. მინაძე	
ეროვნული	მ. ბოლქვაძე	
მუნიციპალიტეტის	მ. ჯიხაძე	
მუნიციპალიტეტის	მ. ჯიხაძე	

ფუხსცაბი

ფუხსანი

1:100

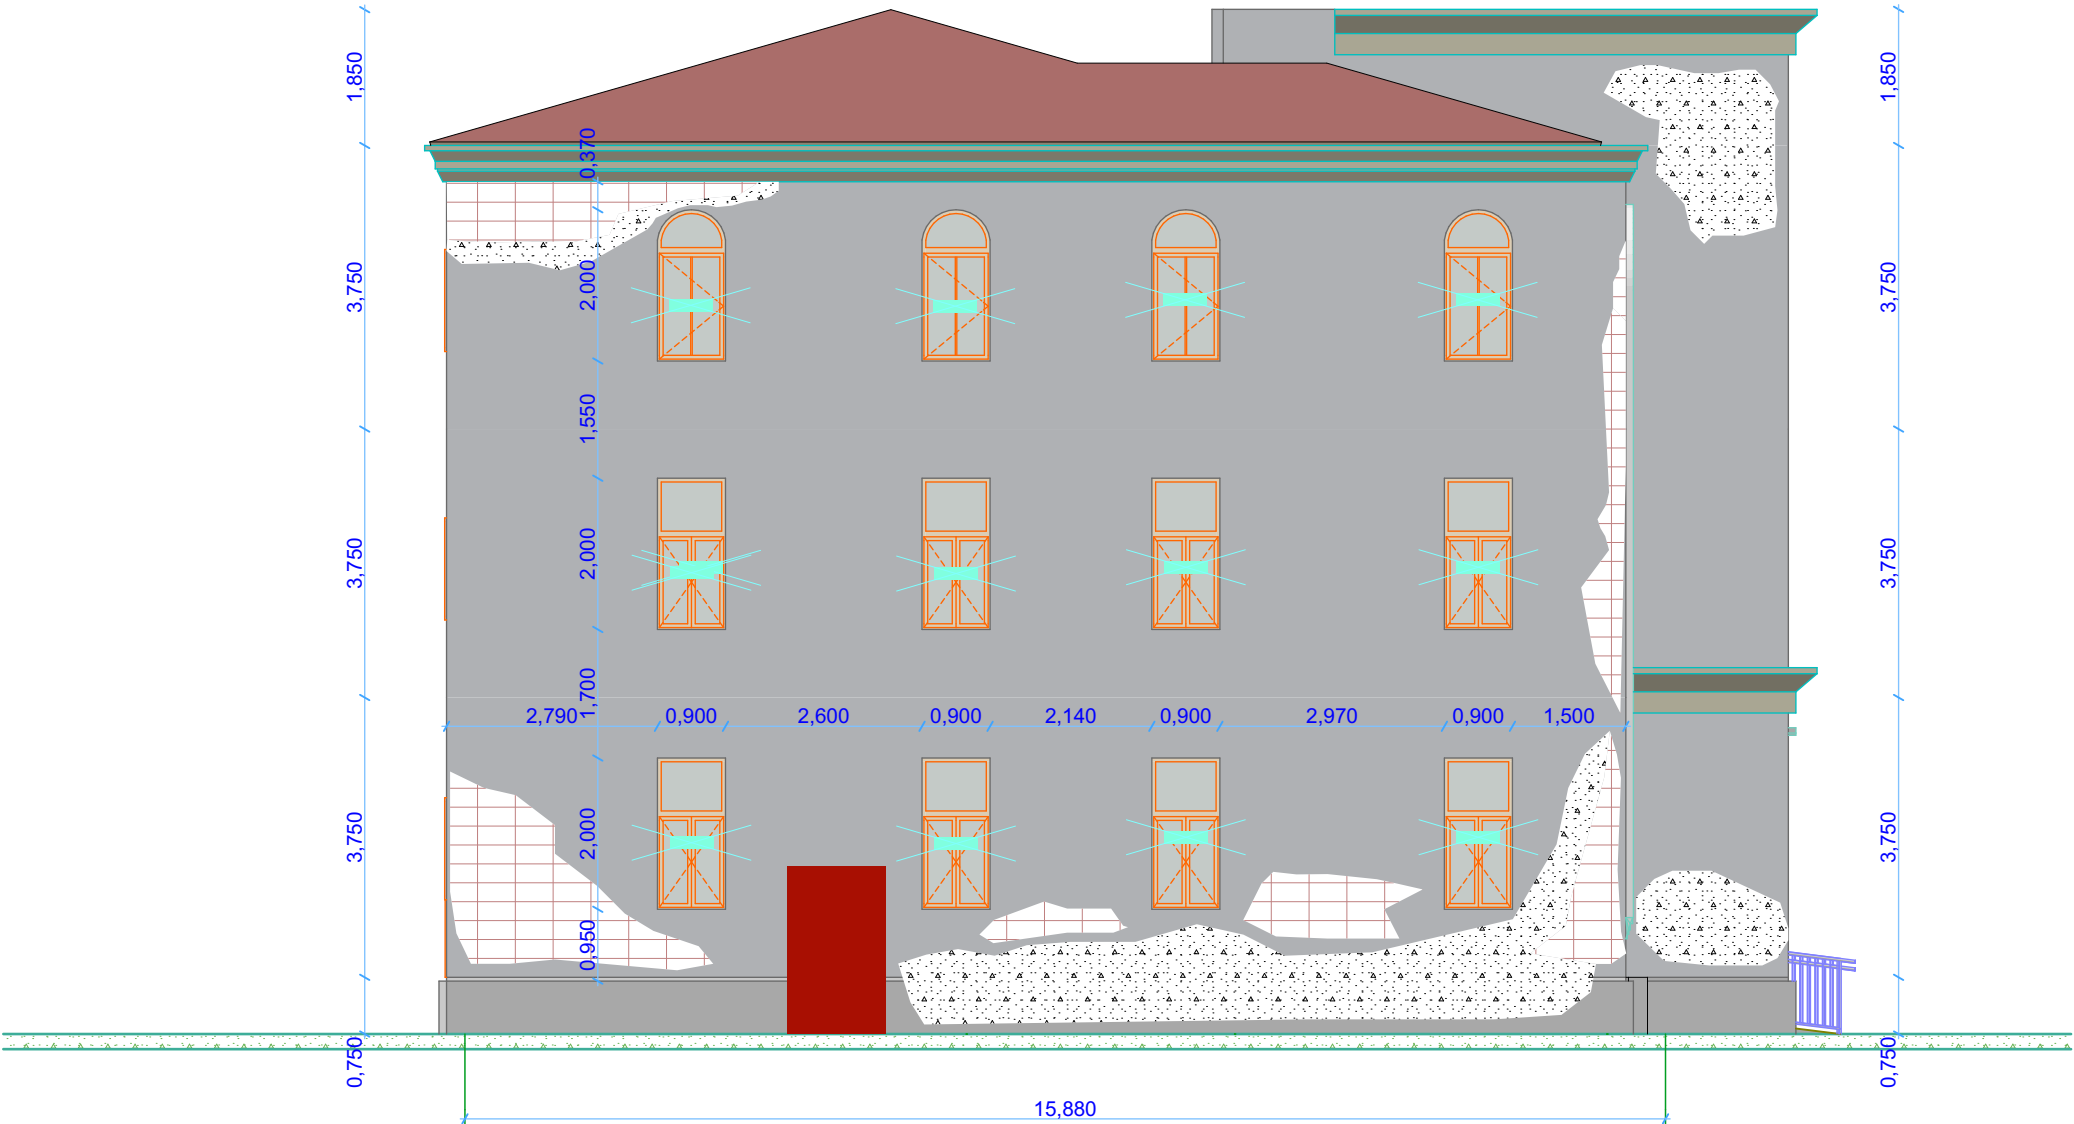1 შენობა ფასადი ე-ა ღერძებში დემონტაჟი



ლეგენდა

შედაპირული ბზარი

ნაღესობის დაზიანება

აფცქვანა

კედლის დაზიანება

ბაქტერიული მარილი

დაკარგული ნაწილები

გაფხვიერება - დეზინტეგრაცია

შედესილი კედელი

სადემონტაჟო ტიხარი

მეტალოპლასტმასის ფანჯრის დემონტაჟი

ხის კარის დემონტაჟი

მეტალოპლასტმასის კარის დემონტაჟი

მღვ-ის კარის დემონტაჟი

მეტალის კარის დემონტაჟი


რადიატორის დემონტაჟი

კიბის და პანდუსის დემონტაჟი


ფასადზე არაავთენტური მეტალოპლასტმასის ფანჯრებია.

ფორმატი	სტანდინ
A - 3	პროექტი
საპროექტო ნიშნული ± 0.00 შეუსაბამება ახლოესი ნიშნული 120.712	
IA ინჟანერობა INJARCHITECT #50; Ir. Abashidze St., Tbilisi 0108, Georgia; Tel.: (+995) 577 53 58 53; injarqiteqt@gmail.com	
ინჟინერის ინიციალი ქ. ქათისის №14 საჯარო სკოლის (ს/ა 03.01.23.127) საბინიდან- ჩასახარის (საპროექტო სახელმწიფო ლოკალური სახელმწიფო მომსახურება	
თავმჯდომარე	მ. პახიშვილი
მთ. პროექტორი ჩასახარის	მ. პახიშვილი
პროექტორი	ბ. მთაბაძე
პროექტორი	მ. პახიშვილი
შეასხა	მ. ჩხინძა
შეასხა	მ. სპინაძე
შეასხა	მ. სპინაძე
ფურცლები	ფურცლები
1:100	


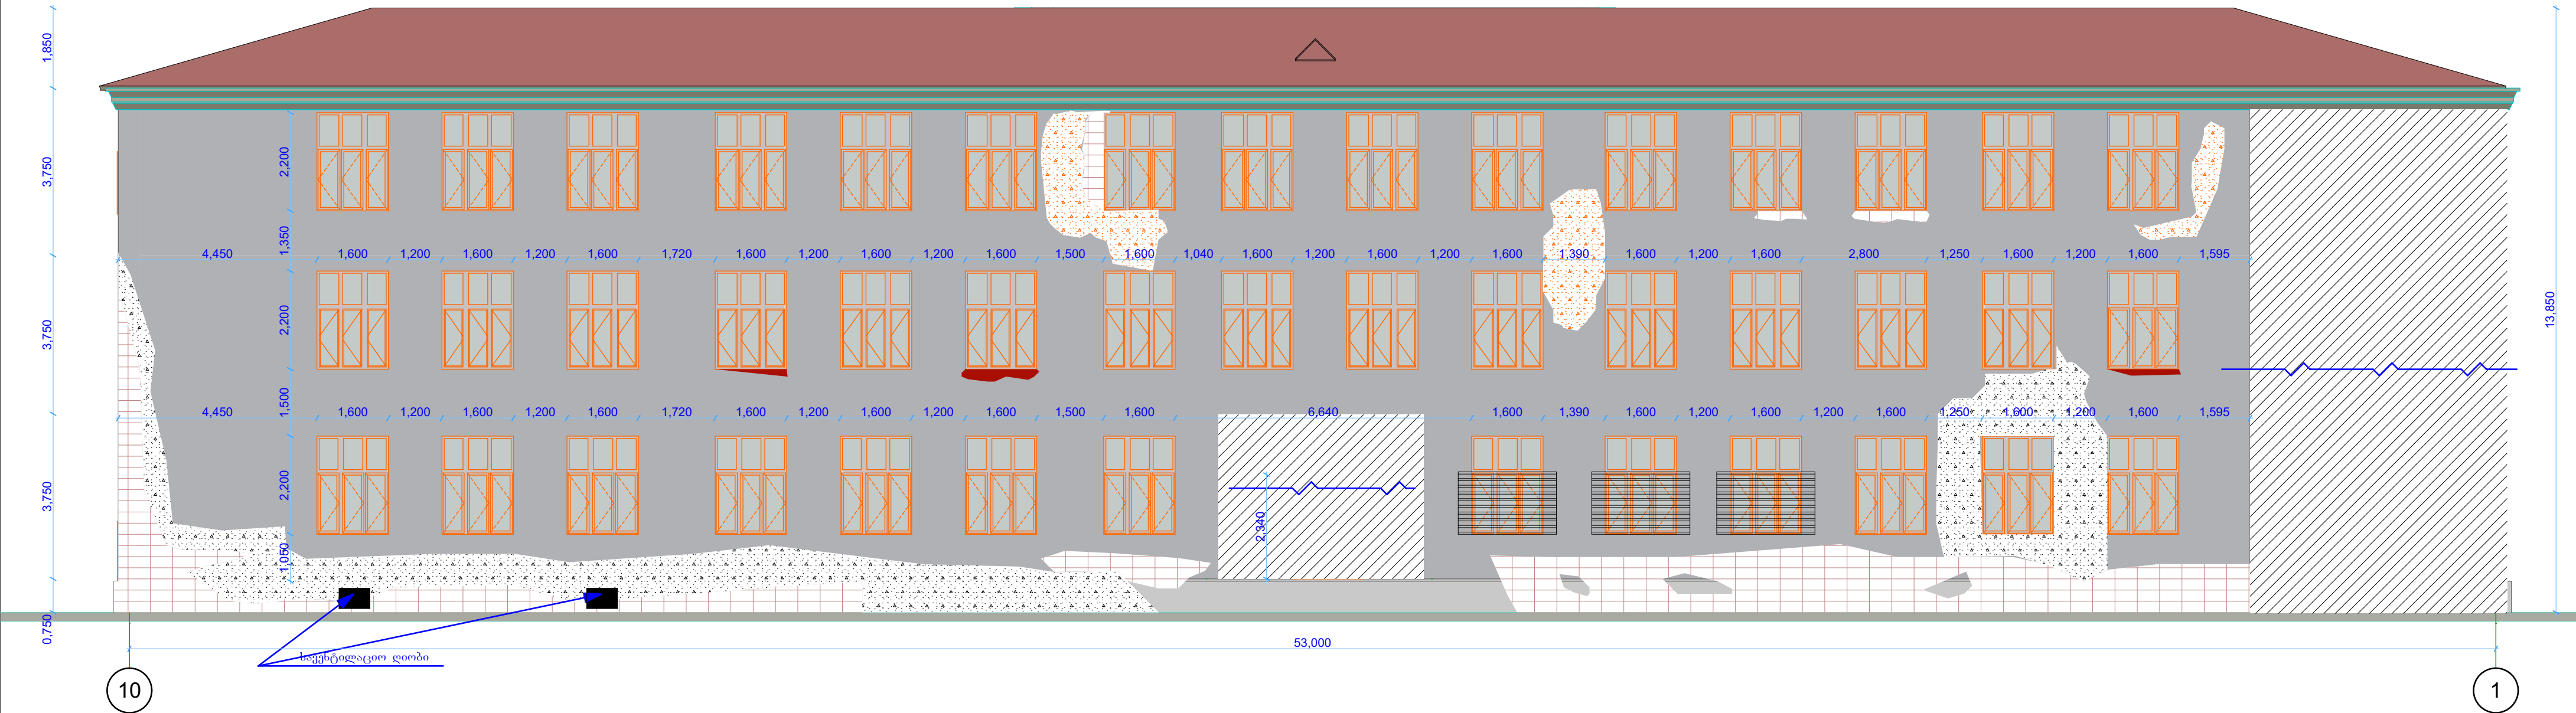
1 შენობა ფასადი 10-1 ღერძებში დემონტაჟი



1 შენობა ფასადი ე-ა ღერძებში დემონტაჟი

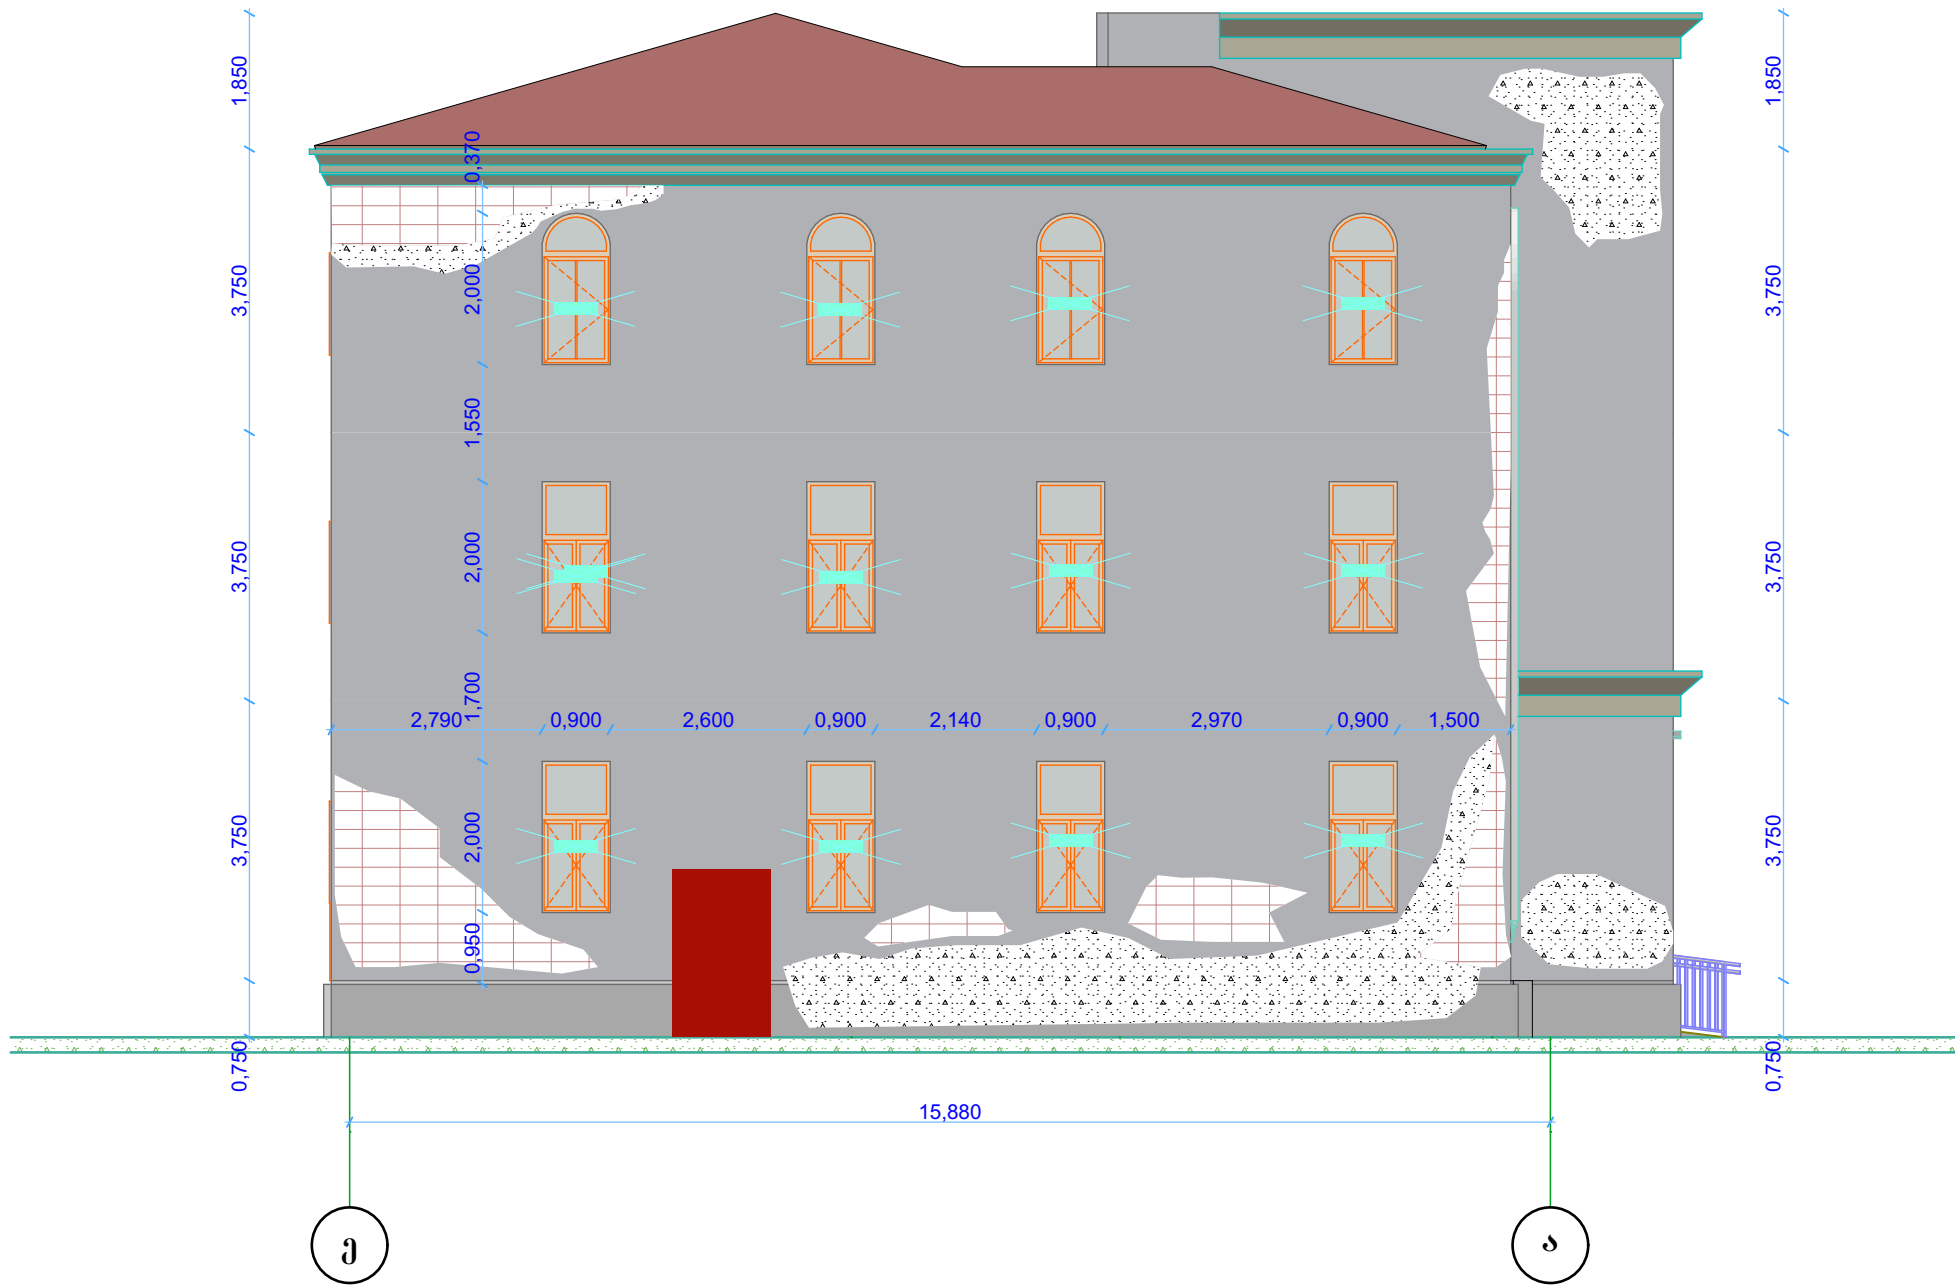

ლეგენდა

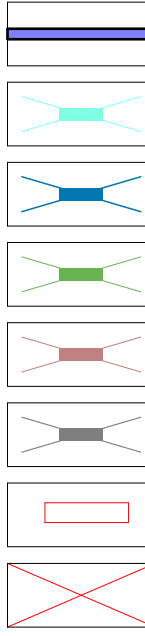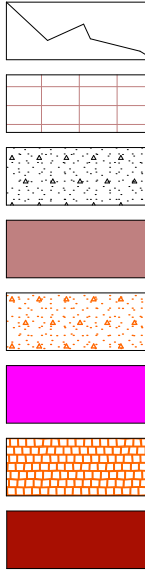

ფორმატი	სახელი
A - 2	პროექტი
საპროექტო ნიშნული ± 0.00 შუასაბაზაზე ახსოვს ნიშნული 120.712	
IA ინჟინერები INARCHITECT #50; Ir. Abashidze St., Tbilisi 0108, Georgia; Tel.: (+995) 577 53 58 53; injarqiteq@gmail.com	
მუშაურობის ჩამოშვით №14 საჯარო სამართლის (ს/ა 03.01.23.127) ჩამოშვით ჩამოშვითის საპროექტო სახელმძღვანელო მოქმედის საფუძველზე მომსახურება	
თავმჯდომარე	მ. აბაშიძე
მუშაურობის ჩამოშვითის ჩამოშვითი	მ. აბაშიძე
პროექტორი	მ. აბაშიძე
მონიტორინგი	მ. აბაშიძე
შეამოწმა	მ. აბაშიძე
შეამოწმა	მ. აბაშიძე
შეამოწმა	მ. აბაშიძე
ფურცლები	ფურცლები
1:100	