

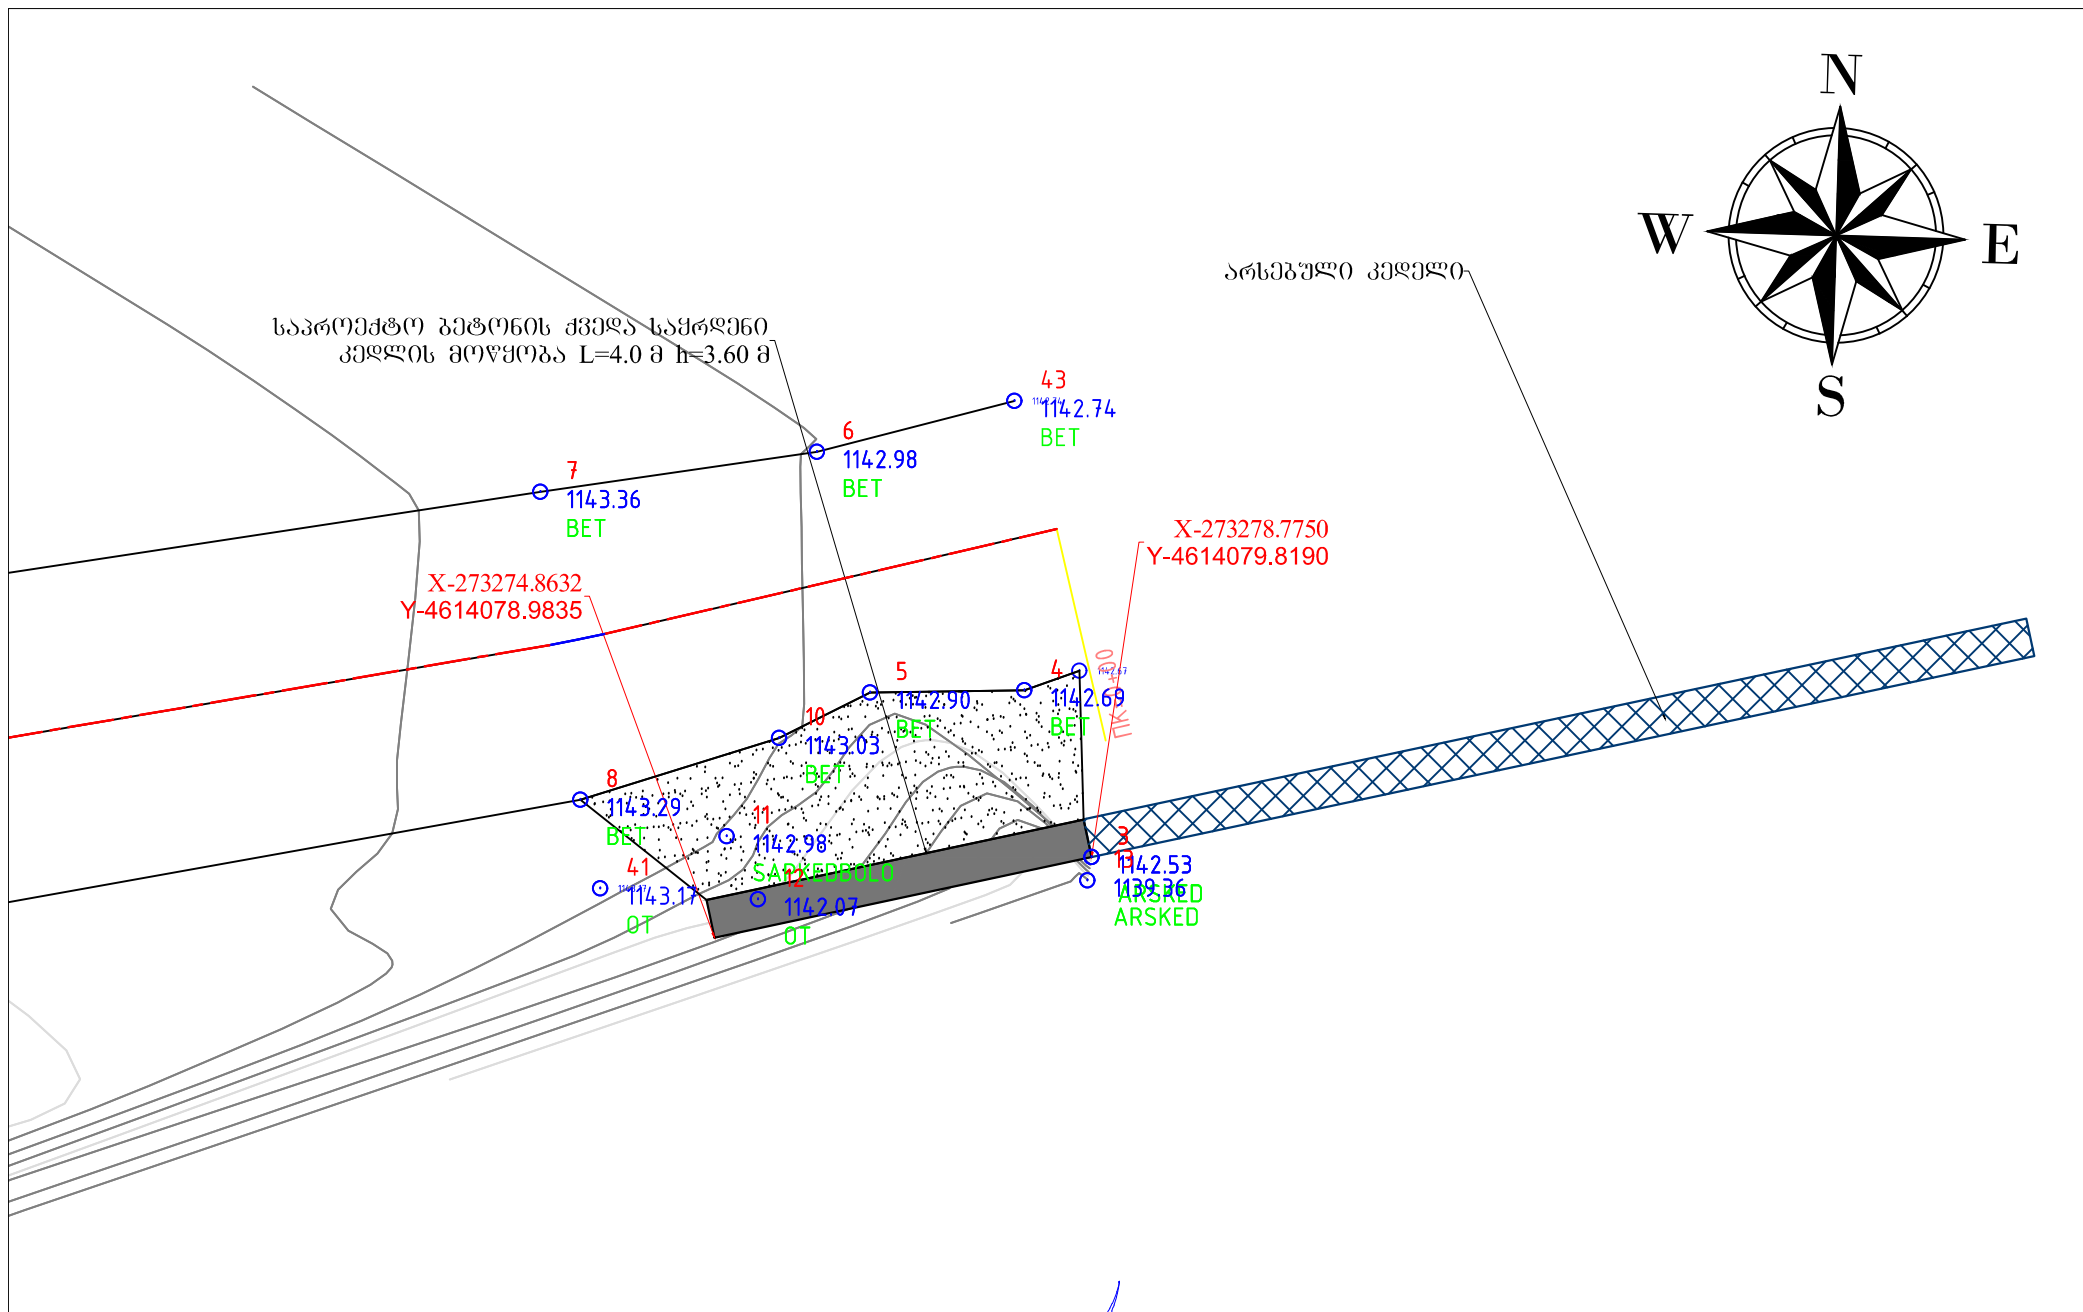


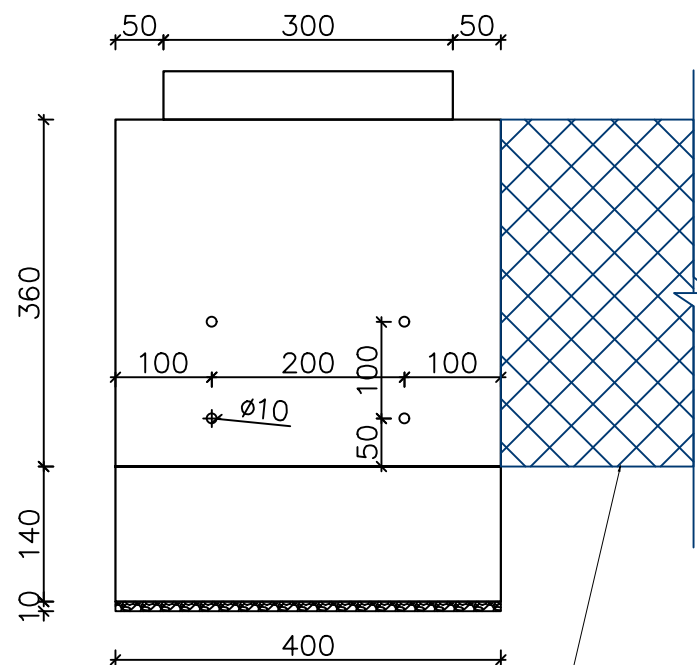

დამკვეთი აჭარის არ. ფინანსთა და ეკონომიკის სამინისტროს სამკვეთეობის დავალებების სააპტობოლო გზების დეპარტამენტი	შემსრულებელი შ.პ.ს. გზაპროექტი	დირექტორი პ. მძიმლაძე ინჟინერი ვ. ლომია დახმება ბ. მძიმლაძე	ხულოს მუნიციპალიტეტი ს/გზა კვლევები - სხანდრა კმ0+322 გეგმა	დაამუშავა: ნახაზის ნომერი 1 თარიღი 2021 მასშტაბი 1:75 ნახაზის ორიგინალური ზომა: A4 297X420
--	--	---	--	---

ჭ რ ი ლ ი 1-1

ფ ა ს ა დ ი

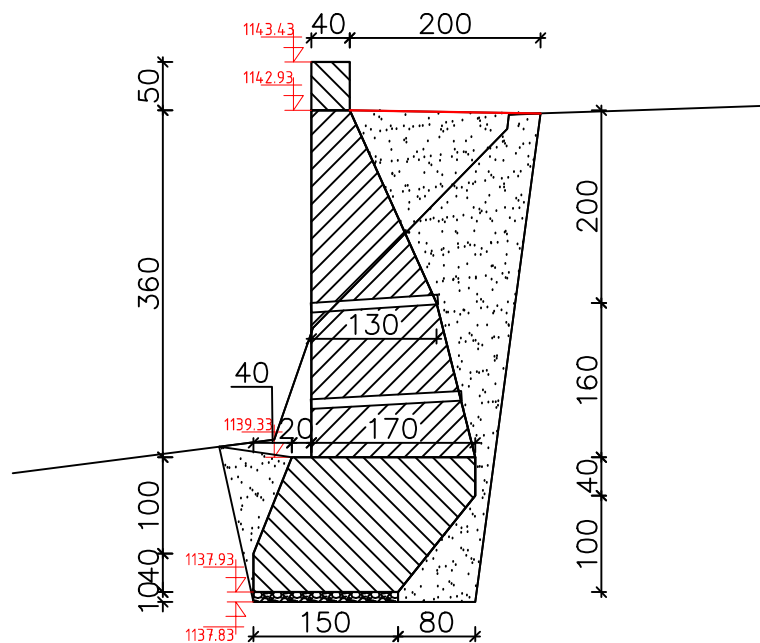

არსებული კედელი

დამკვეთი	შემსრულებელი	დირექტორი	პ. მიქელაძე	<i>[Signature]</i>	ხულოს მუნიციპალიტეტი ს/ზა ვაჟა-ფშაველას - სხანღარა	დამბეჭდა:	ნახაზის ნომერი	3
 აჭარის არ. ფინანსთა და ეკონომიკის სამინისტროს სამკვეთელო დაწესებულება საავტომობილო გზების დეპარტამენტი	 შ.პ.ს. "გეოტექნიკა"	ინჟინერი	ვ. ლომია	<i>[Signature]</i>	კმ0+322		თარიღი	2021
	შ.პ.ს. გზაპროექტი	დახაზა	ბ. მიქელაძე	<i>[Signature]</i>	ქვედა საპრდენი კედლის მოწყობა	თარიღი	მასშტაბი 1:75	ნახაზის ორიგინალური ზომა: A4 297X420