



სსიპ სამტრედიის №10 საჯარო სკოლა
სახურავის მოწყობის კონსტრუქციული პროექტი



სსიპ საბანმანათლებლო და სამეცნიერო
ინფრასტრუქტურის განვითარების სააგენტო

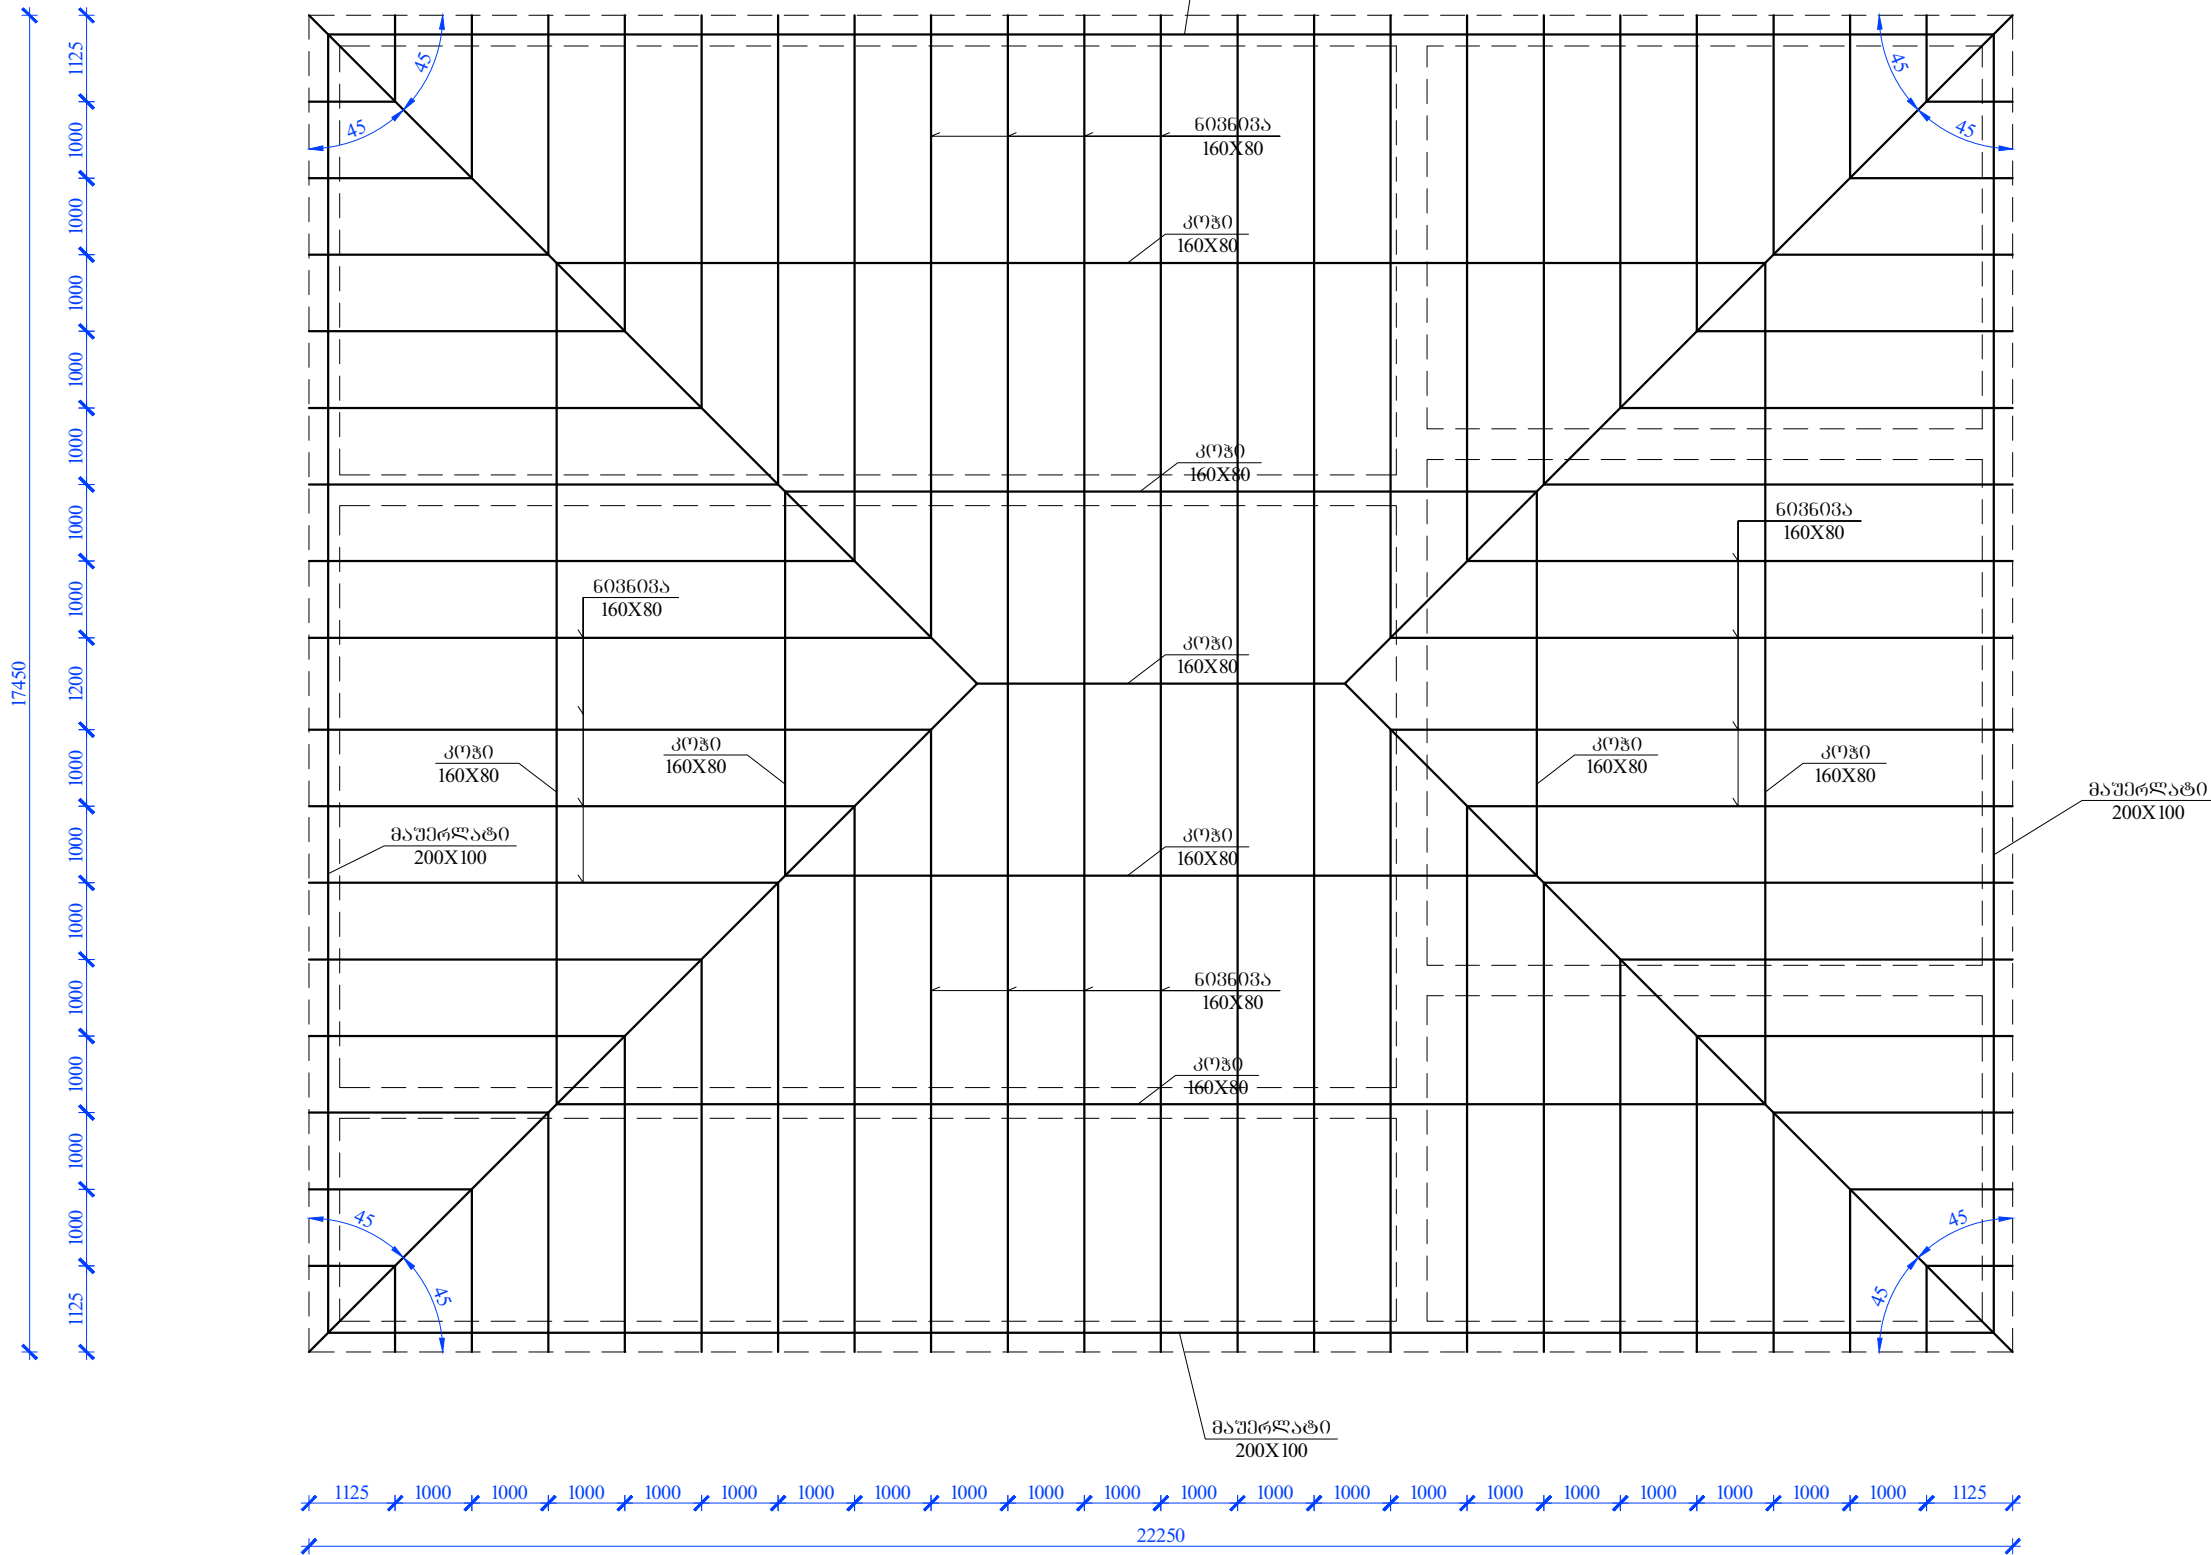

დასახელება:	შენიშვნა:	სსიპ საგანმანათლებლო და სამეცნიერო ინფრასტრუქტურის განვითარების სააგენტო მ. აღმაშენებლის 1. შენობა-ნაგებობა №1. II სართული თბილისი საქართველო 2600 ტ.: (+995 32) 2 200 220; 2 200 233; www.esida.ge	ნახაზის დასახელება:	სამშენებლო-საპროექტო სამსახურის უფროსი მერაბ ჭონიშვილი პროექტორი დავით გოსტოვანაშვილი შეამოწმა თამაზ ჭონიშვილი	
სსიპ სამგებლის №10 საჯარო სკოლა			სახურავის მოწყობის გეგმა	მასშტაბი:	ფორმატი:
			ნახაზის სტატუსი	1:50	A3
მისამართი:			ტექნიკური დოკუმენტაცია /კონსტრუქციული ნაწილი/	ფურც. № კრ-02	

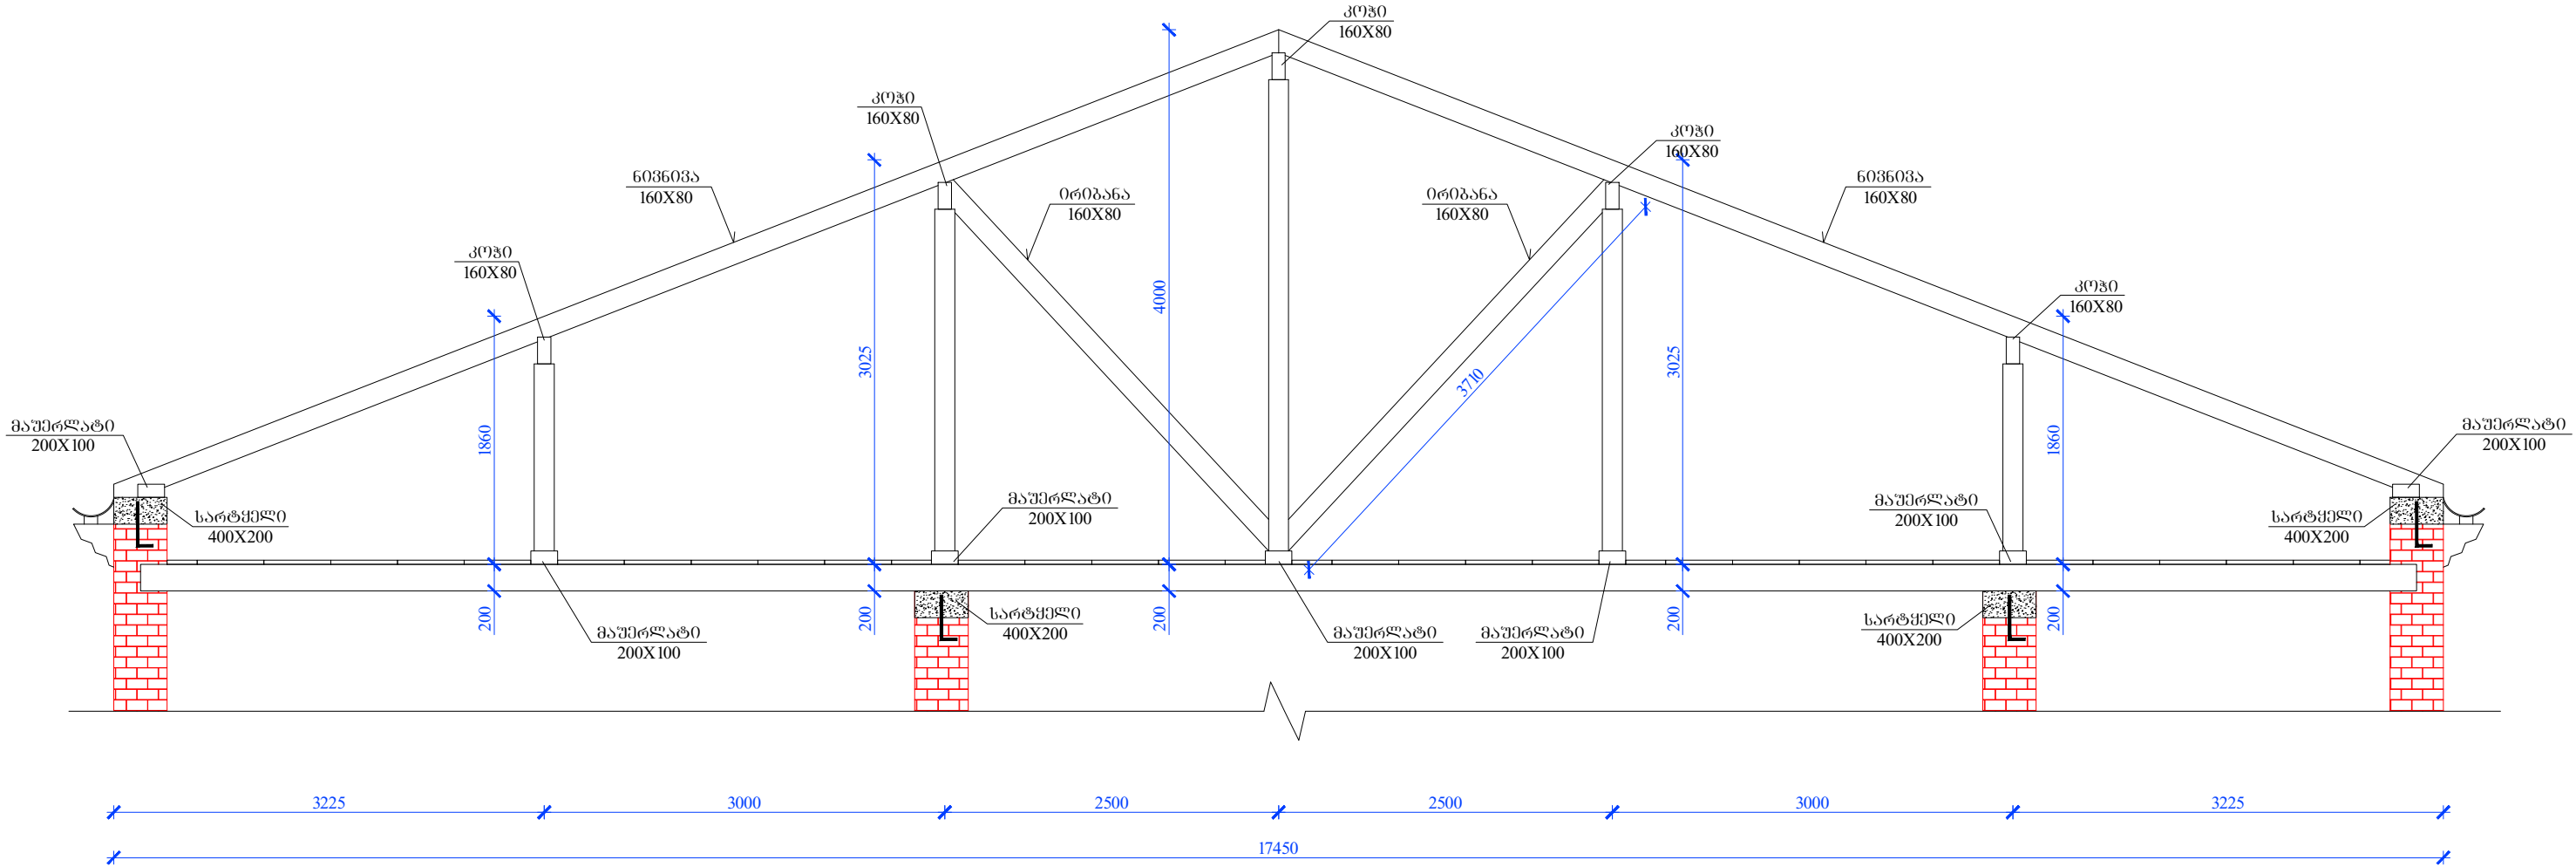

- სარტყელი
- 1) არმატურა **Φ14 AIII L=625000 მმ. N=1** ც. **Q=760.0 კგ.**
 - 2) არმატურა **Φ8 AI L=1300 მმ. N=710** ც. **Q=365.0 კგ.**
 - 3) არმატურა (ანკერი) **Φ14 AIII L=500 მმ. N=142** ც. **Q=85.0 კგ.**
 - 4) ბეტონი **B-25 12.0 მ³**
 - 5) ანკერ ჰანვიკი მაშქრლატის ჩასამაგრებლად **M-14 L=250 მმ. N=142** ც.

- სხვედის იატაკის მოწყობა
- 1) კოჭი 200X100 414.0 ბრძმ. 8.30 მ³
 - 2) ხის ფიცარი სისქით 30 მმ 360 მ² 11.0 მ³

- სახურავის ხის კონსტრუქციის მოწყობა
- | № | მაშქრლატი | 200X100 | 183.50 | ბრძმ. | 3.70 | მ³ |
|----|-----------------------------------|---------|--------|-------|------|----|
| 2) | ღბარი | 150X150 | 67.30 | ბრძმ. | 1.60 | მ³ |
| 3) | კოჭი | 160X80 | 98.00 | ბრძმ. | 1.00 | მ³ |
| 4) | ორიბანა | 160X80 | 46.00 | ბრძმ. | 0.60 | მ³ |
| 5) | 603603ა | 160X80 | 540.00 | ბრძმ. | 7.00 | მ³ |
| 6) | მოლარტყვა ხის ფიცარი სისქით 40 მმ | | | | 7.50 | მ³ |

- შენიშვნა:
- 1) მოიხსნას ამორტიზებული აბურის ფენილი კედლებიდან ისე რომ გარე კარნიზი შენარჩუნებული იქოს.
 - 2) მოეწყოს რკინაბეტონის სარტყელი
 - 3) მოიხსნას ამორტიზებული სხვედის იატაკი და მოეწყოს ახალი
 - 4) მოიხსნას აზაპსტცემენტის ტაღღოვანი ფენილი და ხის კონსტრუქცია.
 - 5) მოხსნილი ხის კონსტრუქციიდან გამომდინარე იქნას ხალი ხის მასალა, ამორჩევით.
 - 6) სახურავის მოწყობის დროს შენარჩუნებული იქნას არსებული ნიშნულები.
 - 7) მაშქრლატების ჩამაგრება მოხდეს ანკერ-ჰანვიკების საშუალებით.
 - 8) ხის მასალა დამუშავდეს ცეცხლმედეგი მასალით.
 - 9) გვენდობის დროს რაიმე ცვლილების შემთხვევაში შეთანხმებული იქნას პროექტის ავტორთან ან/და დამკვეთთან.

ღასახელეა:	შენიშვნა:	სსიპ  საბანმანათლებლო და სამეცნიერო ინფრასტრუქტურის განვითარების სააგენტო მ. აღმაშობის 1. შენობა-ნაგებობა №1. II სართული თბილისი საქართველო 2600 ტ.: (+995 32) 2 200 220; 2 200 233; www.esida.ge	ნახაზის ღასახელეა: ჰრილი 1-1	სამშენებლო-საპროექტო სამსახურის უფროსი მერაბ ჭონიავშილი კონსტრუქტორი დავით გოსტოღანაშვილი შეამოწმა თამაზ ჭრევიშვილი	
მისამართი:			ნახაზის სტატუსი ტექნიკური დოკუმენტაცია /კონსტრუქცილი ნაწილი/	მასშტაბი: 1:50	ფორმატი: A3
				ფურც. № კრ-03	