ხელშეკრულება სახელმწიფო შესყიდვის შესახებ # მო 31/07/07/14

ქ. თბილისი

08.07.2014წ.

ერთის მხრივ შპს "სოკარ ჯორჯია გაზი _ აჭარა" (შემდგომში "მიმწოდებელი"), წარმოდგენილი დავით ლეკიშვილის სახით და მეორეს მხრივ, შპს „საქაერონავიგაცია" წარმოდგენილი გენერალური დირექტორის გოჩა მეზრიშვილის სახით (შემდგომში "შემსყიდველი") დებენ წინამდებარე ხელშეკრულებას შემდეგზე:

1. ხელშეკრულების საგანი

1.1. ხელშეკრულების საფუძველზე "შემსყიდველი" ავალებს, ხოლო "მიმწოდებელი" იღებს ვალდებულებას შეასრულოს შპს „საქაერონავიგაციის" ბათუმის ობიექტის საქვაბის გაზმომარაგების სამუშაოები (შემდგომში, სამუშაოები) შემდეგ მისამართზე ქ. ბათუმი, აეროპორტის ტერიტორიაზე მდებარე შპს „საქაერონავიგაციის" ობიექტი.

1.2. ხელშეკრულების განუყოფელი ნაწილებია დანართები N1 (შპს „საქაერონავიგაციის" ბათუმის ობიექტის საქვაბის გაზმომარაგების პროექტი), N2 (ტექნიკური პირობა) და N3 (ხარჯთაღრიცხვა).

1.3. ხელშეკრულება იდება სახელმწიფო შესყიდვების სააგენტოს თავმჯდომარის 2011 წლის 7 აპრილის #9 ბრძანებით დამტკიცებული „გამარტივებული შესყიდვის, გამარტივებული ელექტრონული ტენდერისა და ელექტრონული ტენდერის ჩატარების წესის" მე-3 მუხლის მე-2 პუნქტის „ა" ქვეპუნქტის საფუძველზე.

1.4. შპს „საქაერონავიგაციის" რესურსის მოთხოვნის განაცხადი # 9/4 .

1.5. შესყიდვის ობიექტის კლასიფიკატორის კოდია 45231220.

2. მხარეთა უფლება-მოვალეობები

2.1 "შემსყიდველი" ვალდებულია:

2.1.1 წინასწარი ანგარიშსწორების მოთხოვნის შემთხვევაში, გადაუხადოს მიმწოდებელს წინასწარ მოთხოვნილი თანხა, წინასწარ ანგარიშსწორების საბანკო გარანტიის წარმოდგენიდან 10 დღეში. წინასწარი ანგარიშსწორების საბანკო გარანტია ძალაში უნდა იყოს საბანკო გარანტიის გაცემიდან 30 დღის ვადით.

2.2 "შემსყიდველი" უფლებამოსილია:

2.2.1 მოითხოვოს "მიმწოდებლისგან" წინამდებარე ხელშეკრულებით გათვალისწინებული პირობების შესრულება.

2.2.2 განახორციელოს კონტროლი ხელშეკრულების პირობების შესრულებაზე, რომლის მიზანია სამუშაოების ხარისხის, მოცულობისა და შესრულების ვადების შესაბამისობის დადგენა ხელშეკრულებით გათვალისწინებულ პირობებთან. ხელშეკრულების პირობების შესრულებაზე კონტროლს „შემსყიდველის" სახელით ახორციელებს თ. კვინიკაძე (ბათუმის სანავიგაციო ობიექტის მენეჯერი).

2.3 "მიმწოდებელი" ვალდებულია:

2.3.1 წინასწარი ანგარიშსწორების მოთხოვნის შემთხვევაში, წარუდგინოს შემსყიდველს წინასწარ მოთხოვნილი თანხის ოდენობის საბანკო გარანტია.

2.3.2. დაასრულოს სამუშაოები ხელშეკრულების თავში მითითებული თარიღიდან 20 დღის ვადაში.

2.3.3. შეასრულოს წინამდებარე ხელშეკრულებით გათვალისწინებული სამუშაოები პირადად და არ გადასცეს ნაკისრი ვალდებულებები მესამე პირებს.

2.3.4 დაუყონებლივ აცნობოს "შემსყიდველს" სამუშაოების შესრულების შეფერხების საშიშროების, შეფერხების ფაქტის, მისი შესაძლო ხანგრძლივობისა და გამომწვევი მიზეზების შესახებ, თუ ხელშეკრულებით გათვალისწინებული სამუშაოების შესრულებისას "მიმწოდებლისთვის" ცნობილი გახდება იმ ხელშემშლელი გარემოებების შესახებ, რომელთა გამო ფერხდება ან შეიძლება შეფერხდეს

წინამდებარე ხელშეკრულების პირობების შესრულება,.

2.3.5. სისტემატურად მიაწოდოს ინფორმაცია "შემსყიდველს" სამუშაოთა მიმდინარეობის შესახებ და სამუშაოთა შესრულებისას იხელმძღვანელოს "შემსყიდველის" მითითებების შესაბამისად.

2.4 "მიმწოდებელი" უფლებამოსილია:

2.4.1 მოითხოვოს "შემსყიდველისგან" წინამდებარე ხელშეკრულების პირობების დაცვა.

2.4.2 მოითხოვოს "შემსყიდველისგან" ანგარიშსწორება წინამდებარე ხელშეკრულებით გათვალისწინებული პირობებს შესაბამისად.

3. მომსახურების ღირებულება და ანგარიშსწორების პირობები

3.1. წინამდებარე ხელშეკრულებით გათვალისწინებული მომსახურების ღირებულება განისაზღვრება დანართი N3-ში მოცემული ხარჯთაღრიცხვის შესაბამისად რომელიც შეადგენს **5 278,67** (ხუთი ათას ორას სამოცდათვრამეტი და 67 თეთრი) ლარს საგადასახადო კანონმდებლობით გათვალისწინებული გადასახადების (მათ შორის, დღგ-ს) ჩათვლით.

3.2. დასაშვებია წინასწარი ანგარიშსწორება. წინასწარი ანგარიშსწორების შემთხვევაში, მიმწოდებელმა უნდა წარუდგინოს შემსყიდველს წინასწარ მოთხოვნილი თანხის ოდენობის საბანკო გარანტია.

3.3. სამუშაოები დასრულებულად ჩაითვლება მიღება-ჩაბარების აქტის გაფორმების შემდეგ.

3.4. ანგარიშსწორება მიმწოდებელთან განხორციელდება სამუშაოების დასრულების შემდეგ, გაწეულ სამუშაოებზე წარმოდგენილი ფორმა #2-ის და მიღება-ჩაბარების აქტის ორივე მხარის უფლებამოსილი წარმომადგენლის მიერ ხელმოწერიდან 10 საბანკო დღის ვადაში. ამასთან მიმწოდებელმა უნდა წარმოადგინოს საგადასახადო ანგარიშ-ფაქტურა.

3.5. ანგარიშსწორების ვალუტა: ლარი

3.6. ანგარიშსწორების ფორმა: უნაღდო ანგარიშსწორება, მიმწოდებლის საბანკო რეკვიზიტებზე.

4. მხარეთა პასუხისმგებლობა და დავათა განხილვა

4.1 მხარეთა პასუხისმგებლობა განისაზღვრება საქართველოს მოქმედი კანონმდებლობით.

4.2 სამუშაოების შესრულებისას მიმწოდებელი ვალდებულია დაიცვას უსაფრთხოების ნორმები, უზრუნველყოს სამუშაოების შესრულების პროცესში ჩართული ყველა პირის სიცოცხლის, ჯანმრთელობის დაცვა. მიმწოდებელი პასუხისმგებელია სამუშაოების შესრულებისას შემსყიდველის წარმომადგენლებისთვის, სხვა პირებისთვის მიყენებული ნებისმიერი ზიანისთვის, აგრეთვე ობიექტის ექსპლუატაციის დროს მიყენებული ზიანისთვის, თუ ეს ზიანი მიმწოდებლის ბრალეული ქმედებითაა გამოწვეული.

4.3. ხელშეკრულებით დადგენილ ვადებში სახელშეკრულებო ვალდებულებების შეუსრულებლობის შემთხვევაში მხარეები ვალდებულნი არიან გადაიხადონ პირგასამტეხლო ჯამური ღირებულების 0,1%-ის ოდენობით ყოველი ვადაგადაცილებული დღისთვის.

4.4. წინამდებარე ხელშეკრულების საფუძველზე წარმოქმნილი ურთიერთობები და ამ ხელშეკრულებასთან დაკავშირებული ნებისმიერი დავა რეგულირდება მხარეთა შორის მოლაპარაკების გზით.

4.5. დავას განიხილავს სასამართლო საქართველოს კანონმდებლობით დადგენილი წესით.

5. ფორს-მაჟორი

5.1. ხელშეკრულების პირობების დარღვევის გამო მხარეები თავისუფლდებიან პასუხისმგებლობისგან, თუ ეს გამოწვეულია ფორს-მაჟორული პირობების (ომი, სამხედრო გადატრიალება, სტიქიური უბედურებები და სხვა) დადგომის შედეგად.

5.2. მხარე, რომელიც აღმოჩნდა ფორს-მაჟორული პირობების მოქმედების სფეროში ვალდებულია დაუყოვნებლივ აცნობოს აღნიშნულის შესახებ მეორე მხარეს.

5.3. ფორს-მაჟორული გარემოების არსებობა უნდა დადასტურდეს სათანადო უფლებამოსილების მქონე სახელმწიფო ორგანოს მიერ, რომლის სამოქმედო ტერიტორიაზეც მას ჰქონდა ადგილი.

5.4. მხარე ვალდებულია აცნობოს მეორე მხარე ფორს-მაჟორული გარემოებების დამთავრების თაობაზე.

ოჩ

6. განსაკუთრებული პირობები

6.1. წინამდებარე ხელშეკრულება ძალაში შედის თავში მითითებული თარიღიდან და მოქმედებს 2014 წლის 10 სექტემბრამდე.

6.2. წინამდებარე ხელშეკრულებაში ნებისმიერი ცვლილება, შესწორება და დამატება იურიდიულ ძალას იძენს მხოლოდ მხარეთა მიერ მისი წერილობითი ფორმით შეთანხმებისა და ხელმოწერის შემდგომ.

6.3. ამ ხელშეკრულების რომელიმე მუხლის ბათილობა არ იწვევს ხელშეკრულების დანარჩენი მუხლების ბათილობას.

6.4. წინამდებარე ხელშეკრულება შედგენილია თანაბარი იურიდიული ძალის მქონე 2 (ორი) ეგზემპლარად ქართულ ენაზე.

მხარეთა რეკვიზიტები და ხელმოწერები

"მიმწოდებელი"
შპს "სოკარ ჯორჯია გაზი – აჭარა"
ს/კ: 245628860
მის: ქ. ბათუმი,ბარათაშვილის ქუჩა 20
სს "საქართველოს ბანკი"
ანგ. #GE79BG0000000871243300
ბანკის კოდი: BAGAGE22

დავით ლეკაშვილი
დირექტორი

"შემსყიდველი"
შპს „საქაერონავიგაცია"
ს/კ:208144051
მის: ქ. თბილისი, აეროპორტი 0198
სს „ბანკი რესპუბლიკა"
ანგ. #GE69BR0000000005467067
ბანკის კოდი: REPLGE22

გიჩა მეზრიშვილი
გენერალური დირექტორი

ვამტკიცებ
შ.პ.ს. "[illegible] აჭარა"
[illegible] ოზგური
26 "11" 13 2013 წ.

Adjar Gas Project
შ.პ.ს. "აჭარგაზპროექტი"
საპროექტო ჯგუფი

ქ.ბათუმი
აეროპორტი
შპს."საქაერონავიგაცია"
ბათუმის ობიექტის

საქვაბის
გაზმომარაგების
პროექტი

2013 წელი

სიტუაციური გეგმა მ 1:1000;

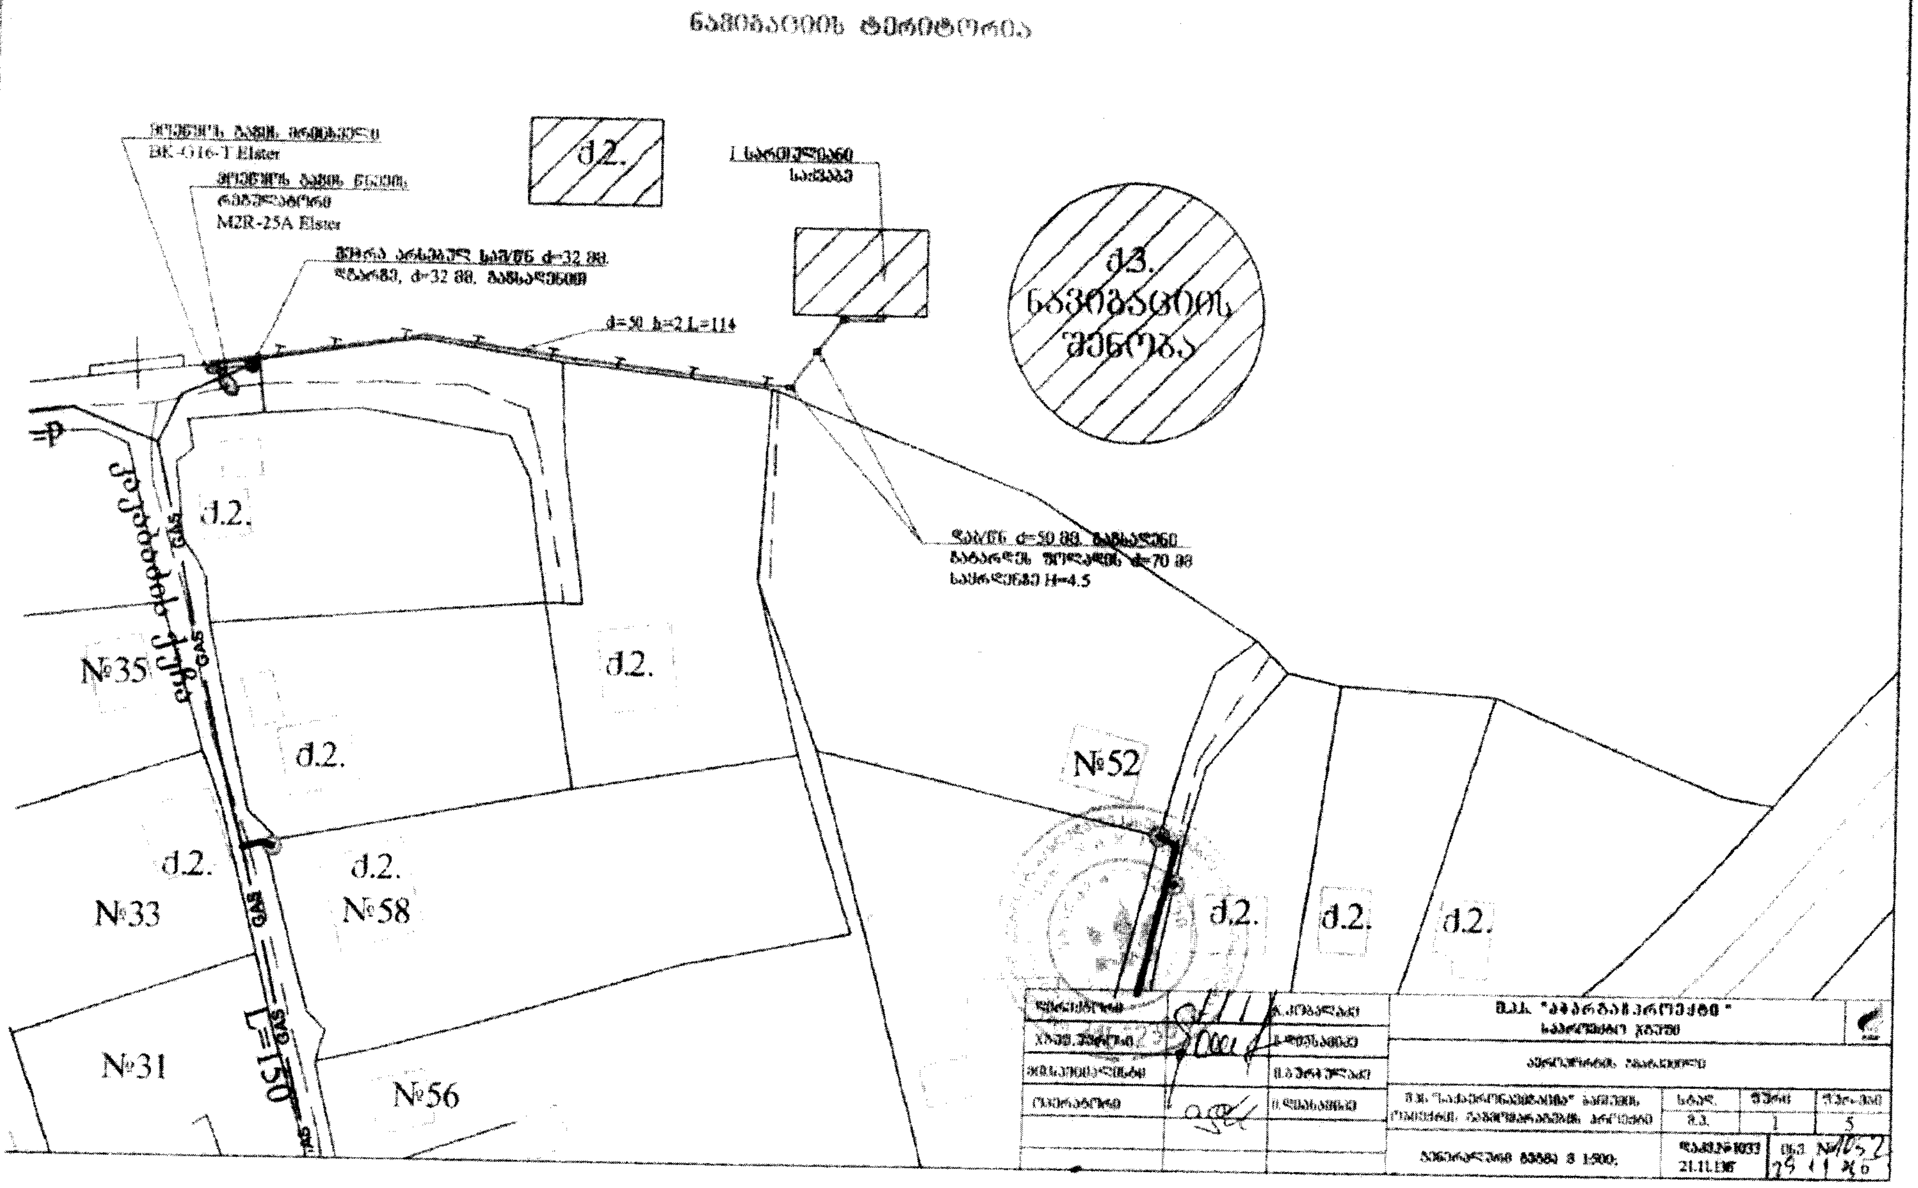

1 სართულის საქვაბის გეგმა მ 1:100.

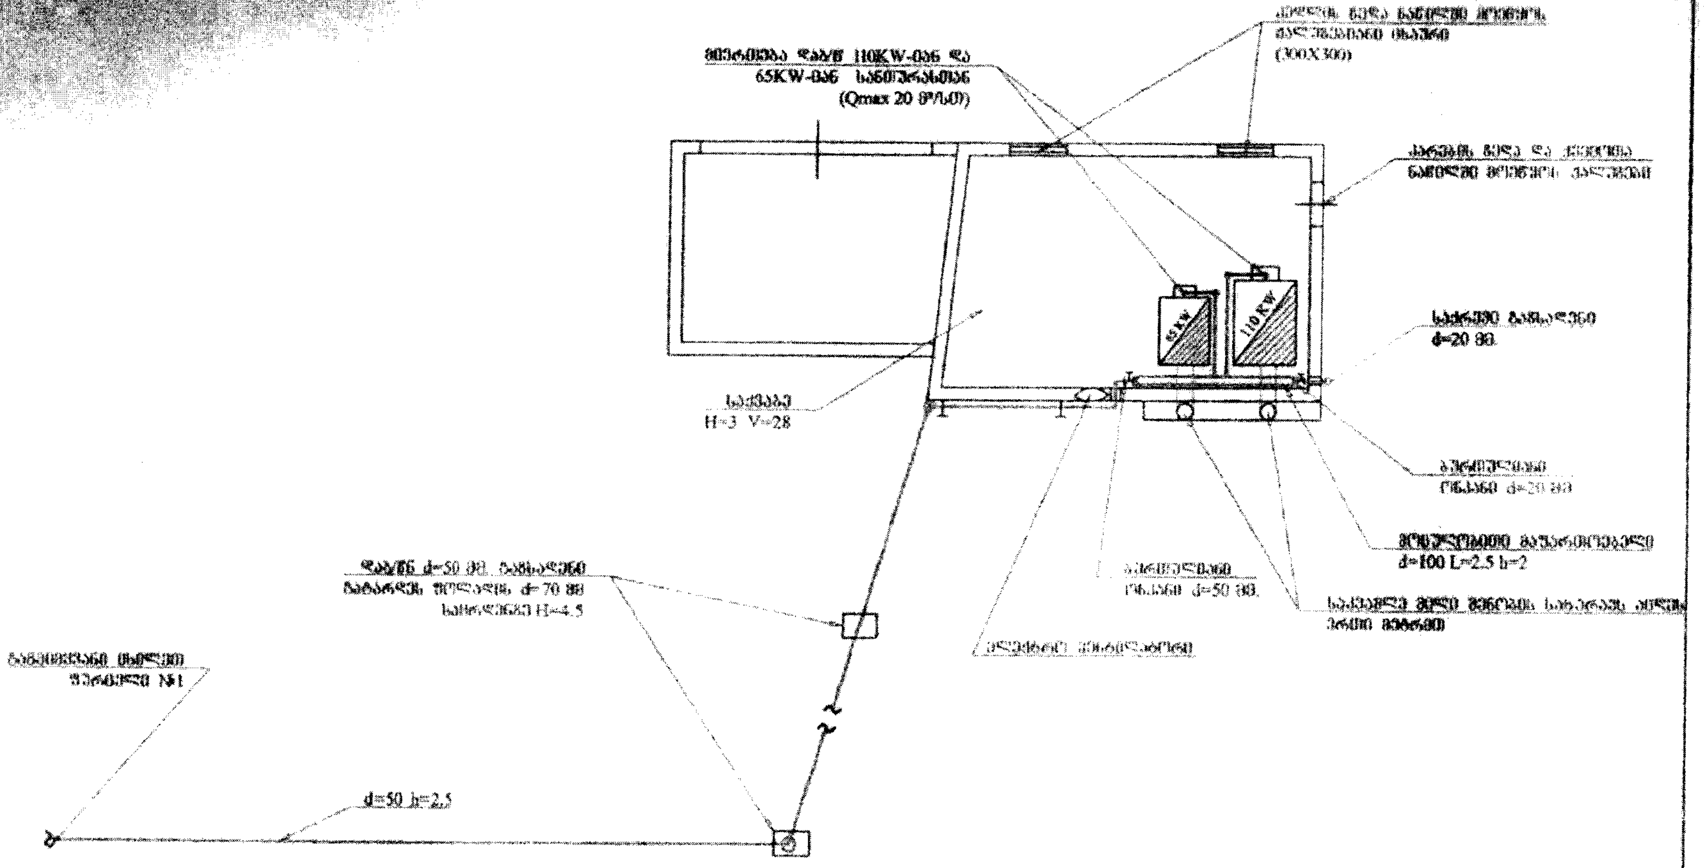

[illegible]		[illegible]	[illegible]			
[illegible]		[illegible]	[illegible]			
[illegible]		[illegible]	[illegible]			
[illegible]		[illegible]	[illegible]	[illegible]	[illegible]	[illegible]
				0.3	2	5
			საქვაბის გეგმა მ 1:100;	[illegible] 1033 21.11.13	[illegible] №	

აქსონომეტრიული სქემა მ 1:100;

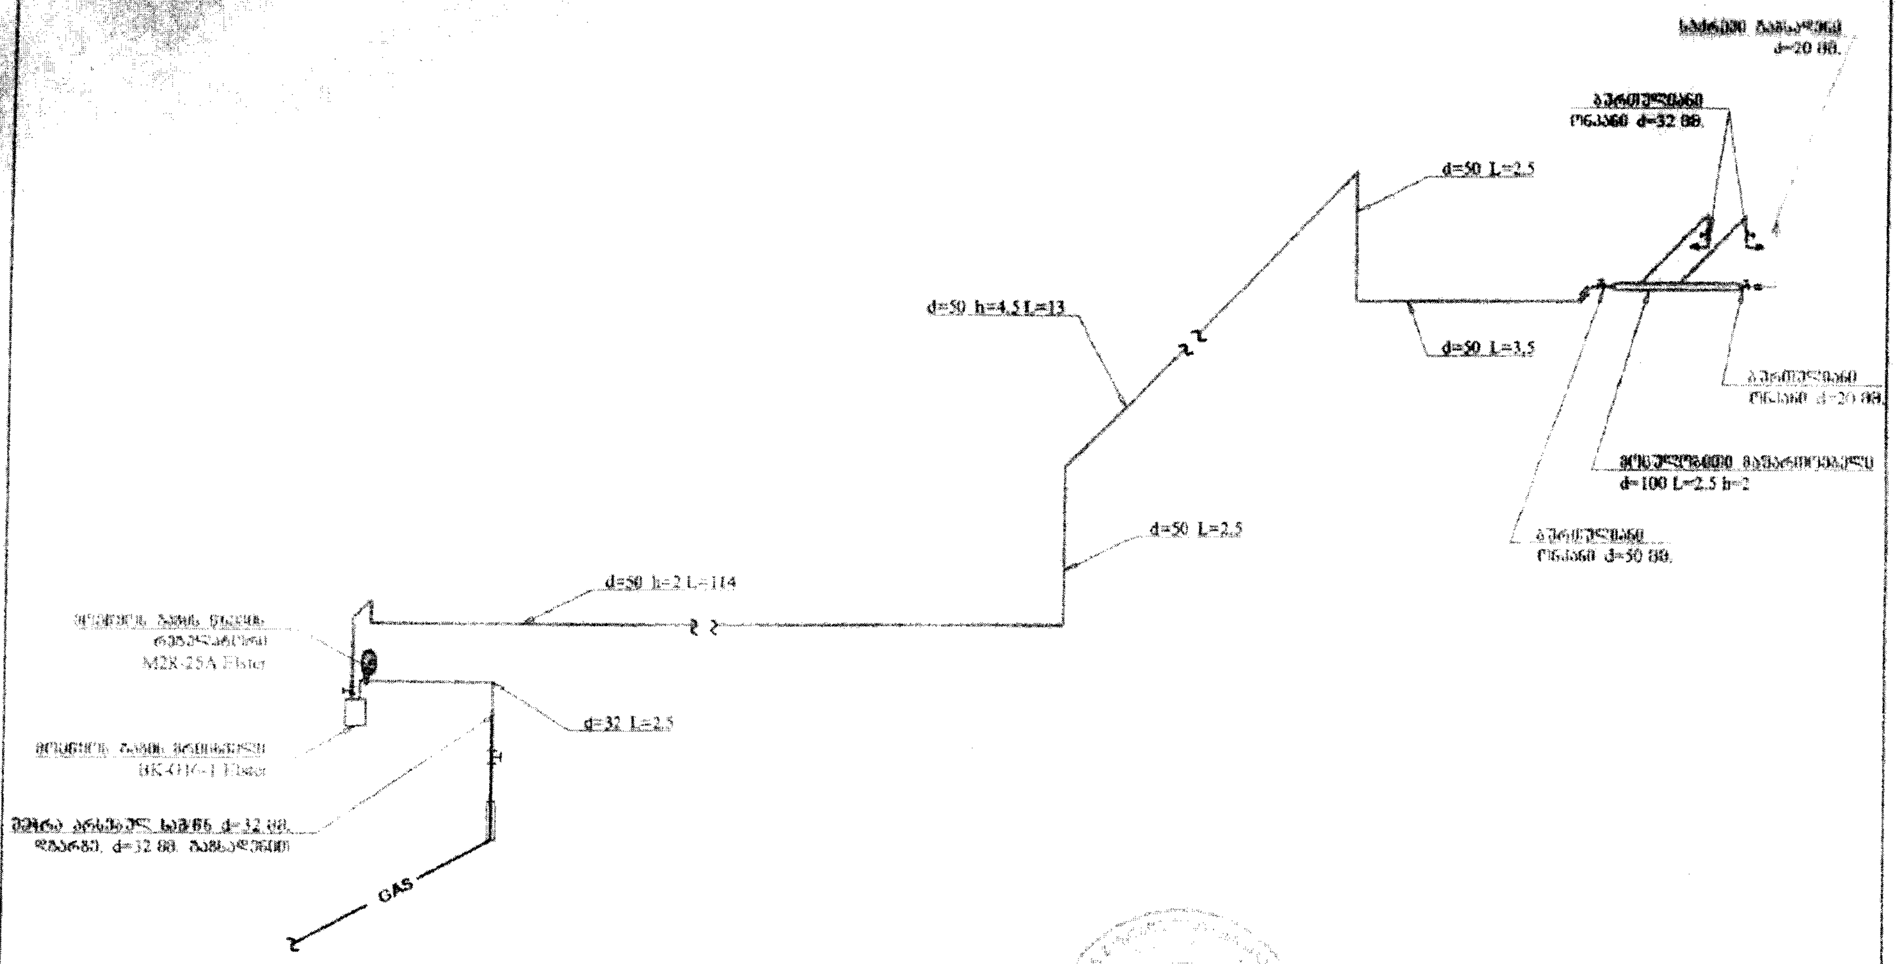

ს ა მ უ შ ა ო თ ა მ ო ც უ ლ ო ბ ა				
N	სამუშაოს დასახელება	განზ	რაოდ	დახასიათება
1	ღიად გამავალი გაზსადენების გაყვანა და გამოცდა	გრძ/მ	2.5	d=100
			145	d=50
			5	d=32
			1.5	d=20
2	ღიად გამავალი გაზსადენების შეღებვა ზეთოვანი საღებავით	მ²	47	
3	გაზის წნევის რეგულატორის მონტაჟი (პოლიეთილენის კარადით)		1	M2R-25A-Elster
4	გაზის ხარჯმზომი მრიცხველი	კომპ	1	BK-G16-T Elster
5	გაზსადენზე გამომრთველი ონკანის მონტაჟი		1	d=50
			4	d=32
			1	d=20
6	H=4.5 მეტრი სიმაღლის ფოლადის საყრდენის მოწყობა	ც	2	d=70
7	ჟალუზებიანი ცხაურის მოწყობა	ც	2	

ს პ ე ც ი ფ ი კ ა ც ი ა					
N	დასახელება	ზომა	განზ	რაოდ	მარკა "გოსტ"
1	გაზის ხარჯმზომი მრიცხველი		----	1	BK-G16-T Elster
2	გაზის წნევის რეგულატორი (პოლიეთილენის კარადით)		----	1	M2R-25A Elster
3	Qmax=120/სთ ქვემო Qmax=80/სთ		----	2	-
4	ფოლადის მილი	d=100	----	2.5	-
		d=50		145	
		d=32		5	
		d=20		1.5	
5	ფოლადის მუხლი	d=50		12	
		d=32		4	
		d=20		2	
6	ფოლადის მილი საყრდენისთვის	d=70	გრძ/მ	8	----
7	გაზის ბურთულიანი ონკანი	d=50	ც	1	----
		d=32		4	
		d=20		1	
8	კუთხოვანა 45x45x5				
9	მიწიდან და [illegible] ელექტროიზოლირების მოწყობა		ც	35	YKT-3
10	ელექტრომაგნიტური ჩამკეტი ონკანი		კომპ		
11	ელექტრო კაბელი		კომპ		d=32
			გრძ/მ		

[illegible]		[illegible]	შ.პ.ს. "[illegible]"		
[illegible]		[illegible]	[illegible]		
[illegible]		[illegible]	[illegible]		
[illegible]		[illegible]	[illegible]	სტად.	ფურც.	ფურც-ბი
				3.3	4	5
			[illegible]	№1033 21.11.13წ	ინვ. №

შ ე ნ ი შ ვ ნ ე ბ ი

1. პროექტი შესრულებულია შპს "აჭარგაზპროექტი"-ს საპროექტო ჯგუფის მიერ.
2. წინამდებარე პროექტი ითვალისწინებს ბათუმის აეროპორტის საქაერონავიგაციის საქვაბის ბუნებრივი აირით უზრუნველყოფას.
3. საქვაბის გაზმომარაგების საწყისი წერტილს წარმოადგენს აეროპორტის ტერიტორიაზე არსებული საშუალო წნევის დ=32მმ-იანი დგარს.
4. სასაზღვრო კედელზე დგართან დამონტაჟდეს გაზის ხარჯმზომი მრიცხველი BK-G16-Elster და წნევის რეგულატორი M2R-25A-Elster
5. საქვაბეში დამონტაჟებულია. 110 კვ-იანი და 65 კვ-იანი ქვაბი რომლის საერთო ხარჯი ხარჯი შეადგენს $Q_{მაქს}$=20მ/სთ.
6. გაზსადენების მონტაჟისა, პირაპირების გაშუქებისა და გამოცდის სამუშაოების დამთავრების შემდეგ გაზსადენი შეიღებოს ზეთოვანი საღებავით 2-ჯერ.
7. პროექტიდან რაიმე გადახვევა ან მისგან ცვლილებები შეთანხმებული იქნას შპს "აჭარგაზპროექტი"-ს საპროექტო ჯგუფთან მშენებლობის დაწყებამდე.

პირობითი აღნიშვნები

№	გეგმაზე	აქსონომეტრია	დასახელება
1.	GAS		არსებული მიწისქვეშა საშუალო წნევის გაზსადენი
2.	GAS		საპროექტო მიწისქვეშა გაზსადენი
3.			საპროექტო საჰაერო საშუალო წნევის გაზსადენი
4.			საპროექტო საჰაერო დაბალი წნევის გაზსადენი
5.			გარსაცმის ქვეშ გაზსადენი
6.			გამომრთველი ონკანი გაზსადენზე

დირექტორი	[illegible]	შ.პ.ს. "აჭარგაზპროექტი" საპროექტო ჯგუფი	
ჯგუფ. უფროსი	[illegible]	[illegible]	
მთ.სპეციალისტი	[illegible]		
შემსრულებელი	[illegible]	[illegible]	სტადია: მ.პ. / ფურცელი: 5 / ფურცლები: 5
		შენიშვნები, პირობითი აღნიშვნები	დაკვ.№1033 21.11.13წ

მომს/07/07/14

„სოკარ ჯორჯი გაზი აჭარა"–ს ტექნიკური პირობა პროექტირებისათვის

(მოქმედების ვადა 6 თვე გაცემის დღიდან)

963 12.11 .2013

მისამართი

ქ. ბათუმი, ბათუმი აეროპორტის დასახლება ტელ. 577-40-05-61

„ აჭარგაზპროექტი"

(საპროექტო ორგანიზაცია)

1. შემოსული განცხადება (განმცხადებელი, წერილის №, თარიღი)
   გოჩა მეზვრიშვილი 11/H – 925/აბ 11.11.2013 წ. თავისი ხარჯებით

2. შ.პ.ს. „საჰაერონავიგაცია" ბათუმის ფილიალი საჰაერო მოძრაობის მართვის ობიექტი.

ობიექტის ტიპი საცხოვრებელი სახლი, სამრეწველო ობიექტი, საყოფაცხოვრებო, კომუნალური.

1. ობიექტის გაზის ხარჯი (დასაპროექტებელი დანადგარები და მათი ხარჯი)

სულ – მ/3 სთ., გაზის ხარჯი დადგინდეს საპროექტოს მიერ.

დანადგარები – ქვაბი „ ეკოფლამი 60კვ. ქვაბი „ეკოფლამი 40 კვ.

გაზსადენი:

მიერთება იქვე არსებული საშუალო წნევის დ 32 მმ დგაემე.

(ადგილმდებარეობა, წნევა, დიამეტრი)

1. მრავალბინიანი საცხოვრებელი სახლების შემთხვევაში, მრიცხველების მოწყობა მოხდეს სპეციალურ კარადებში, სადარბაზოებში ან სახლის კედელზე.
2. კერძო საცხოვრებელი სახლების შემთხვევაში მრიცხველების განთავსება უნდა მოხდეს გაზის მეურნეობისთვის მოხერხებულ ადგილას.
3. გაზგამანაწილებელი ქსელები და მათზე არსებული ნაგებობები, გაზის ხარჯვის მრიცხველები და აღრიცხვის კვანძები გადაცემულ იქნას შ.პ.ს. „სოკარ ჯორჯია გაზი აჭარა"-ს **ბალანსზე უსასყიდლოდ ან გაფორმდეს ხელშეკრულება მათ მომსახურებაზე. განმცხადებელი აცხადებს წინასწარ თანხმობას მისი ქსელის მეშვეობით შემდგომში აბონენტების მიერთებაზე.**
4. ობიექტის ექსპლუატაციაში მისაღებად აუცილებელი დოკუმენტაციის ჩაბარება მოხდეს დამკვეთის მიერ, ან სამუშაოთა შემსრულებლის მიერ დამკვეთის მინდობილობით.
5. ტექნიკური პირობის გაცემა ხორციელდება საქართველოს ენერგეტიკისა და წყალმომარაგების მარეგულირებელი კომისიის 2009 წლის 9 ივლისის დადგენილება № 12 - ის (ბუნებრივი გაზის მიწოდებისა და მოხმარების წესების დამტკიცების შესახებ) №16 მუხლისა და № 19 მუხლის მე-12 და მე-13 პუნქტების შესაბამისად
6. კორპუსში გაზის გაშვება განხორციელდება მაცხოვრებლების მიერ სადარბაზოებში პროექტის მიხედვით გათვალისწინებული გამწოვის, დეფლექტორის, ცხაურის ან გასახსნელი სარკმლის მოტაჟის შემდეგ.
7. **მიწისქვეშა გაზსადენების მშენებლობას აწარმოებს „სოკარ ჯორჯია გაზი აჭარა"**

შ.პ.ს ." სოკარ ჯორჯია გაზი აჭარა"- ს
მთ. ინჟინერის მოადგილე ო. ბერიძე

მოჩ/07/07/14

ლოკალურ-რესურსული ხარჯთაღრიცხვა

ობიექტის დასახელება: "შპს "საქგაზიფიკაცია" ბათუმის ობიექტი

№	ნორმატივის ნომერი და შიფრი	სამუშაოების და დანახარჯების დასახელება	განზ. ერთ	რაოდენობა	სახარჯთაღრიცხვო ღირებულება მიმდინარე ფასებში: განზ. ერთ	მთლიანი	მათ შორის: ხელფასი	მექანიზმები სხვა მასალები
1	2	3	4	5	6	7	8	9
	საბაზრო	ტიხრების მონტაჟი დ-2000	ც	1	3,5	3,5	3	0,5
	საბაზრო	ტიხარი დ-2000 ღირებულება	კომპლ	1	9,4	9,40		9,40
	საბაზრო	ტიხრების მონტაჟი დ-3200	ც	3	10	30	27	3
	საბაზრო	ტიხარი დ-3200 ღირებულება	კომპლ	3	25,4	76,20		76,20
	საბაზრო	ტიხრების მონტაჟი დ-5000	ც	1	35	35	31	4
	საბაზრო	ტიხარი დ-5000 ღირებულება	კომპლ	1	50,9	50,90		50,90
	საბაზრო	ფოლადის მილი დ-2000 მონტაჟი	გრძ/მ	1,5	2,42	3,63	2,85	0,78
	საბაზრო	ფოლადის მილი დ-2000 ღირებულება	გრძ/მ	1,5	2,31	3,47		3,47
	საბაზრო	ფოლადის მუხლი დ-2000 ღირებულება	ც	1	0,73	0,73		0,73
	საბაზრო	ფოლადის მილი დ-3200 მონტაჟი	გრძ/მ	5	3,62	18,10	15,5	2,60
	საბაზრო	ფოლადის მილი დ-3200 ღირებულება	გრძ/მ	5	3,62	18,10		18,10
	საბაზრო	ფოლადის მუხლი დ-3200 ღირებულება	ც	4	0,90	3,60		3,60
	საბაზრო	ფოლადის მილი დ-5000 მონტაჟი	გრძ/მ	145	5,88	852,60	754	98,60
	საბაზრო	ფოლადის მილი დ-5000 ღირებულება	გრძ/მ	145	5,9	855,50		855,50
	საბაზრო	ფოლადის მუხლი დ-5000 ღირებულება	ც	12	1,76	21,12		21,12
	24-4-1	დ-10000 ფოლ. მილის მონტაჟი	გრძ.მ	2,5	9,23	23,08	21,13	1,95
	საბაზრო	დ-10000 მილის ღირებულება	გრძ.მ	2,5	13,10	32,75		32,75
	საბაზრო	წნევის რეგულატორი elster-25 მონტაჟი	ც	1	50	50	45	5
	საბაზრო	წნევის რეგულატორი elster-25 ღირებულება	ც	1	148,30	148,30		148,30
	საბაზრო	წნევის რეგულატორის ყუთი	ც	1	25,30	25,30		25,30
	საბაზრო	გაზის მრიცხველი g-16 (ბ) მონტაჟი	ც	1	61,74	61,74	50	11,74
	საბაზრო	გაზის მრიცხველი g-16 (ბ) ღირებ. ყუთით, ონკანით	კომპ	1	729	729		729
	საბაზრო	არსებულ გაზსადენზე მიერთება დან d-32-მდე ს/T d=15	ც	1	31,24	31,24	22,50	8,74
	საბაზრო	ქურის გა[illegible]	ც	2	15,00	30,00	30,00	0,00
	საბაზრო	გარსაცმის მილის d=25-დან d=50-მდე მოწყობა	გრძ.მ	0,5	4,00	2,00	2,00	0,00
	საბაზრო	გარსაცმის მილის d=60-დან d=150-მდე მოწყობა	გრძ.მ	0,5	7,00	3,50	3,50	0,00
	საბაზრო	ნაკეთობა (არმატურა დ=12)	გრძ.მ	8	1,10	8,80		8,80
	საბაზრო	პოლიეთილენის მილი 20(პოლ.მილი20)	გრძ.მ	8	1,00	8,00		8,00
		გაზსადენის გამოცდა	გრძ.მ	154	0,70	107,80		107,80
		მილების შეღებვა	მ2	154	2,42	372,68	175,56	197,12
	საბაზრო	[illegible]	ლარი			50,00	50,00	
		სატრანსპორტო ხარჯი 2%			ჯამი	3666,03	1233,0	2433,00
						73,3		73,32
		ზედნადები ხარჯები 10%			ჯამი:	3739,35	1233,0	2506,32
						373,94		
		გეგმიური დაგროვება 8%			ჯამი:	4113,29		
						329,06		
					ჯამი:	4442,35		

		ტექ. ზედამხედველობა 0.7%				31.10		
					ჯამი:	4473,44		
		დღგ 18%				805,22		
					ჯამი:	5278,67		
		შეადგინა						
		შეამოწმა:						