


განმარტებითი ბარათი

პროექტი შედგენილია 2019წლის 10 აპრილის № 35 ხელშეკრულების საფუძველზე, SMP19000955, სოფლის განვითარების პროგრამით.

პროექტით გათვალისწინებულია სპორტული დარბაზი ზომით -15*27მ. სპორტ დარბაზის შემოღობვა გათვალისწინებულია მოწნული ბადისაგან კონტაქტური შედეულებით, კარკასი გათვალისწინებულია კვადრატული მილებისაგან სხვადასხვა კვეთით (პროექტის მიხედვით).

ნინოწმინდის მუნიციპალიტეტის სოფელ ყულაღისის
მინი სტადიონის მშენებლობა - 2019წ.


ღობის გეგმა მ 1:100

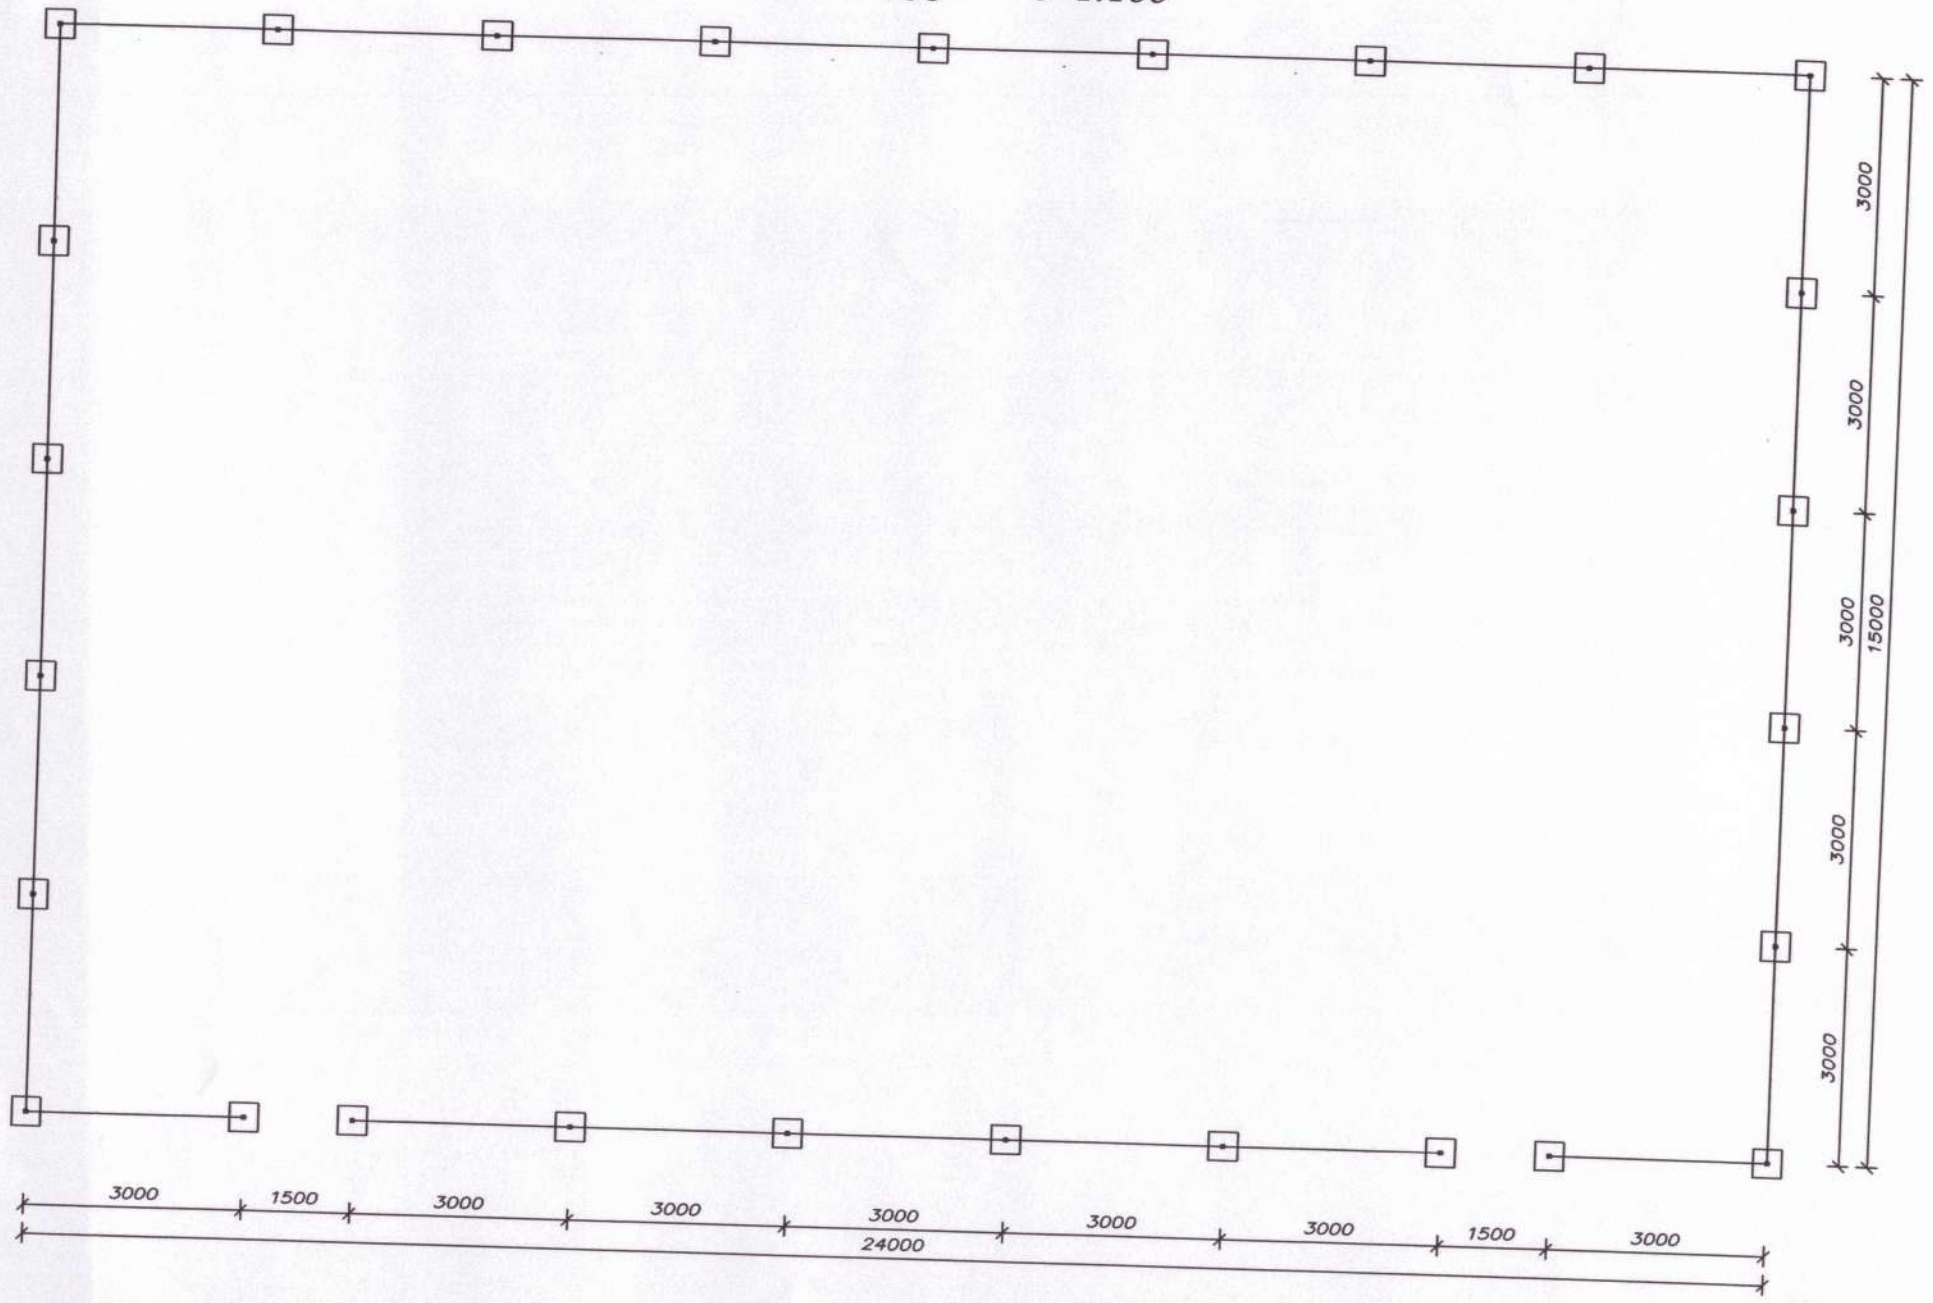

ნინოწმინდის მუნიციპალიტეტის სოფელ ყულაოსის
მინი სტადიონის მშენებლობა - 2019წ.

ღობის ფრაგმენტი

მ 1:50

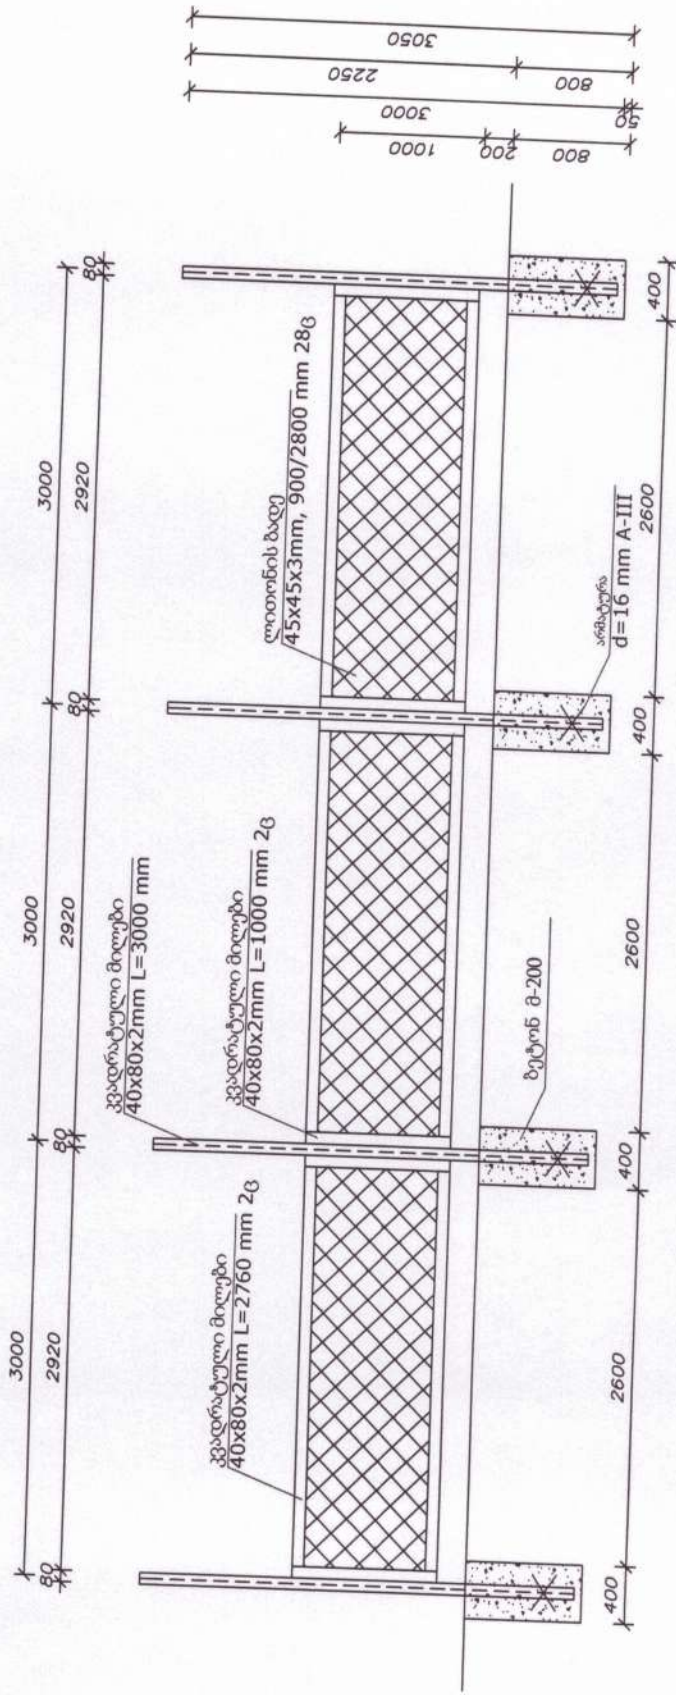

ნინოწმინდის მუნიციპალიტეტის სოფელ ყულაღისის
მინი სტადიონის მშენებლობა - 2019წ.

ღობის ფრაგმენტი

მ 1:50

