




შპს "ვაზნარი"

ქ. წყალტუბო ჭავჭავაძის მე-2 ჩიხი №8

ტელ: 571-01-88-20 EMAIL: VAZNARI2015@GMAIL.COM

ლენტეხის მუნიციპალიტეტის სოფელ რცხმელურის
ამბულატორიის რეაბილიტაციის სამუშაოები

2019 წელი

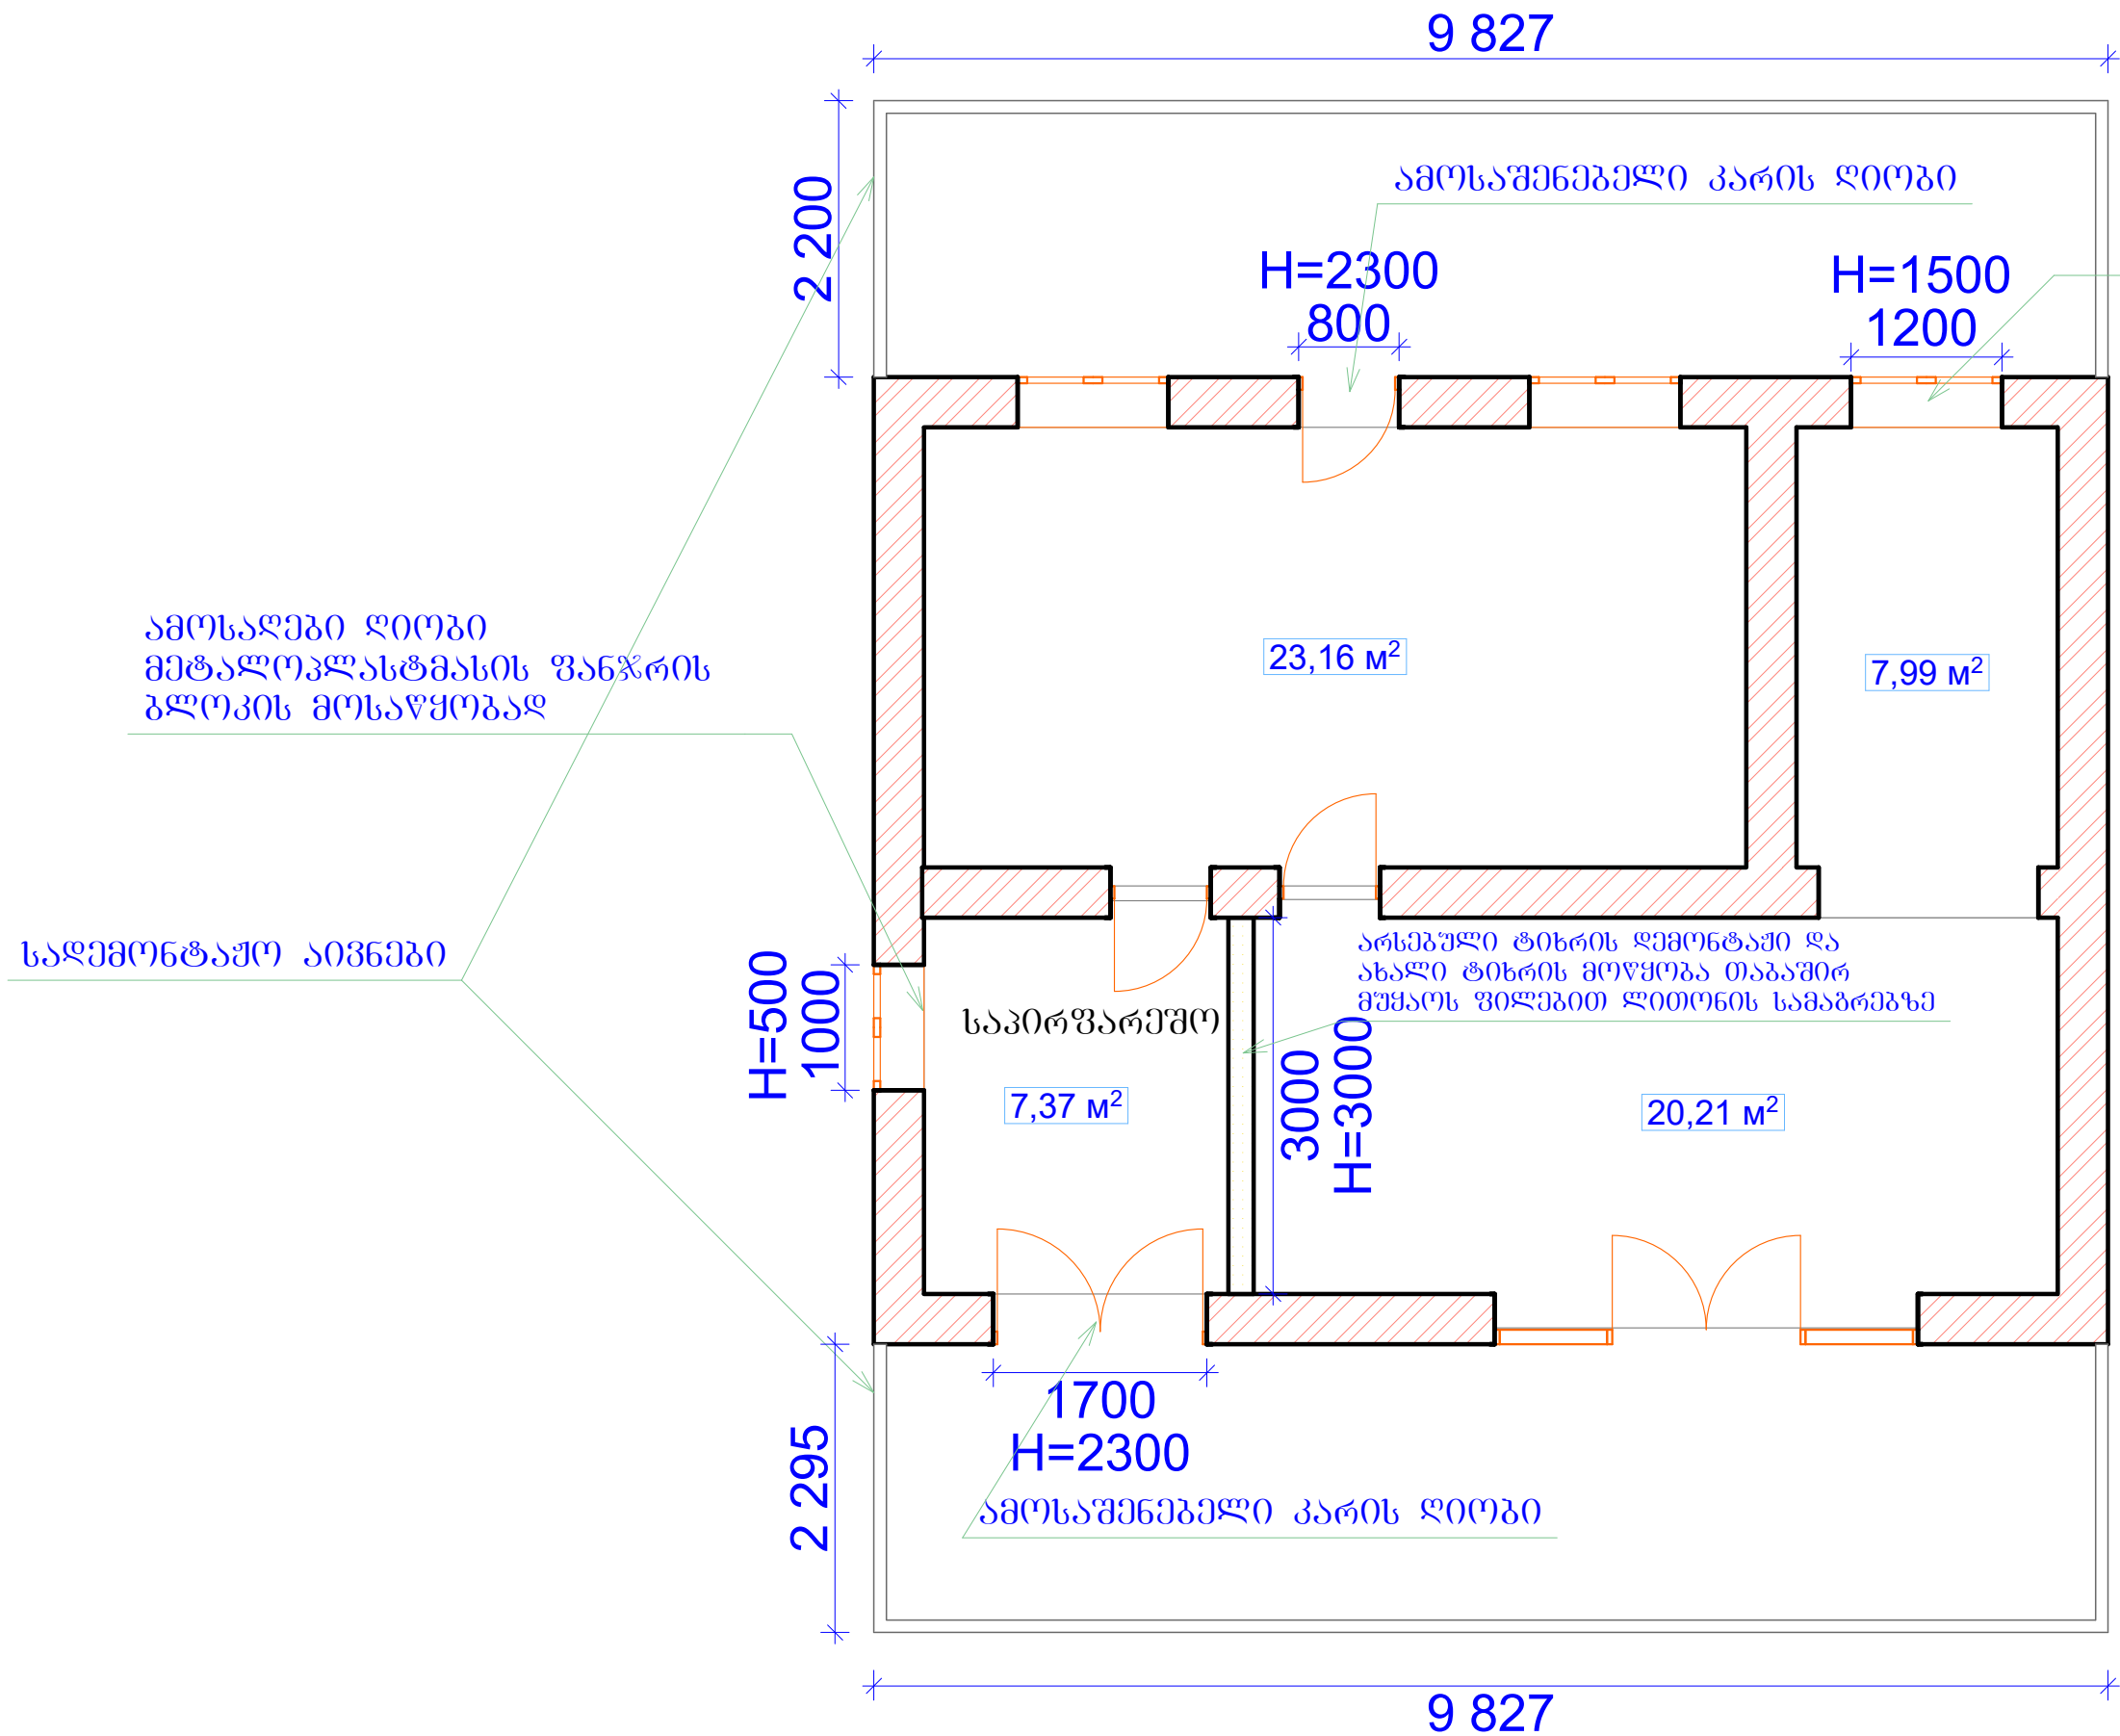


ამოსაღები ღიობი
მეტალოპლასტმასის ფანჯრის
ბლოკის მოსაწყობად

ამოსაღები ღიობი
მეტალოპლასტმასის ფანჯრის
ბლოკის მოსაწყობად

სადემონტაჟო აივნები


არსებული ტიხრის დემონტაჟი და
ახალი ტიხრის მოწყობა თაბაშირ
მუყაოს ფილებით ლითონის სამაბრეზზე

| | | | | |
|---|-----------------------|---|----------------------------------|-----------|
| <p>შპს "ვაზნარი" ქ. წყალტუბო ჭავჭავაძის მე-2 ჩიხი №8 ს/კ 421272107; ტელ: 571-01-88-20; email: vaznari2015@gmail.com</p> | | <p>ლენტხის მუნიციპალიტეტის სოფელ რცხველურის აგზაუბარის რეაბილიტაციის სამუშაოები</p> | | |
| | | <p>დემონტაჟის სამუშაოები</p> | | |
| დირექტორი | ბიორბი ბაბუნაშვილი | მასშტაბი | სტადია | ფურცელი |
| შეასრულა | კობა ბაბუნაშვილი | ნახაზის სტატუსი | მ.კ. | № |
| | | ფაგვანი | ლენტხის მუნიციპალიტეტის მერია | 2019 წელი |

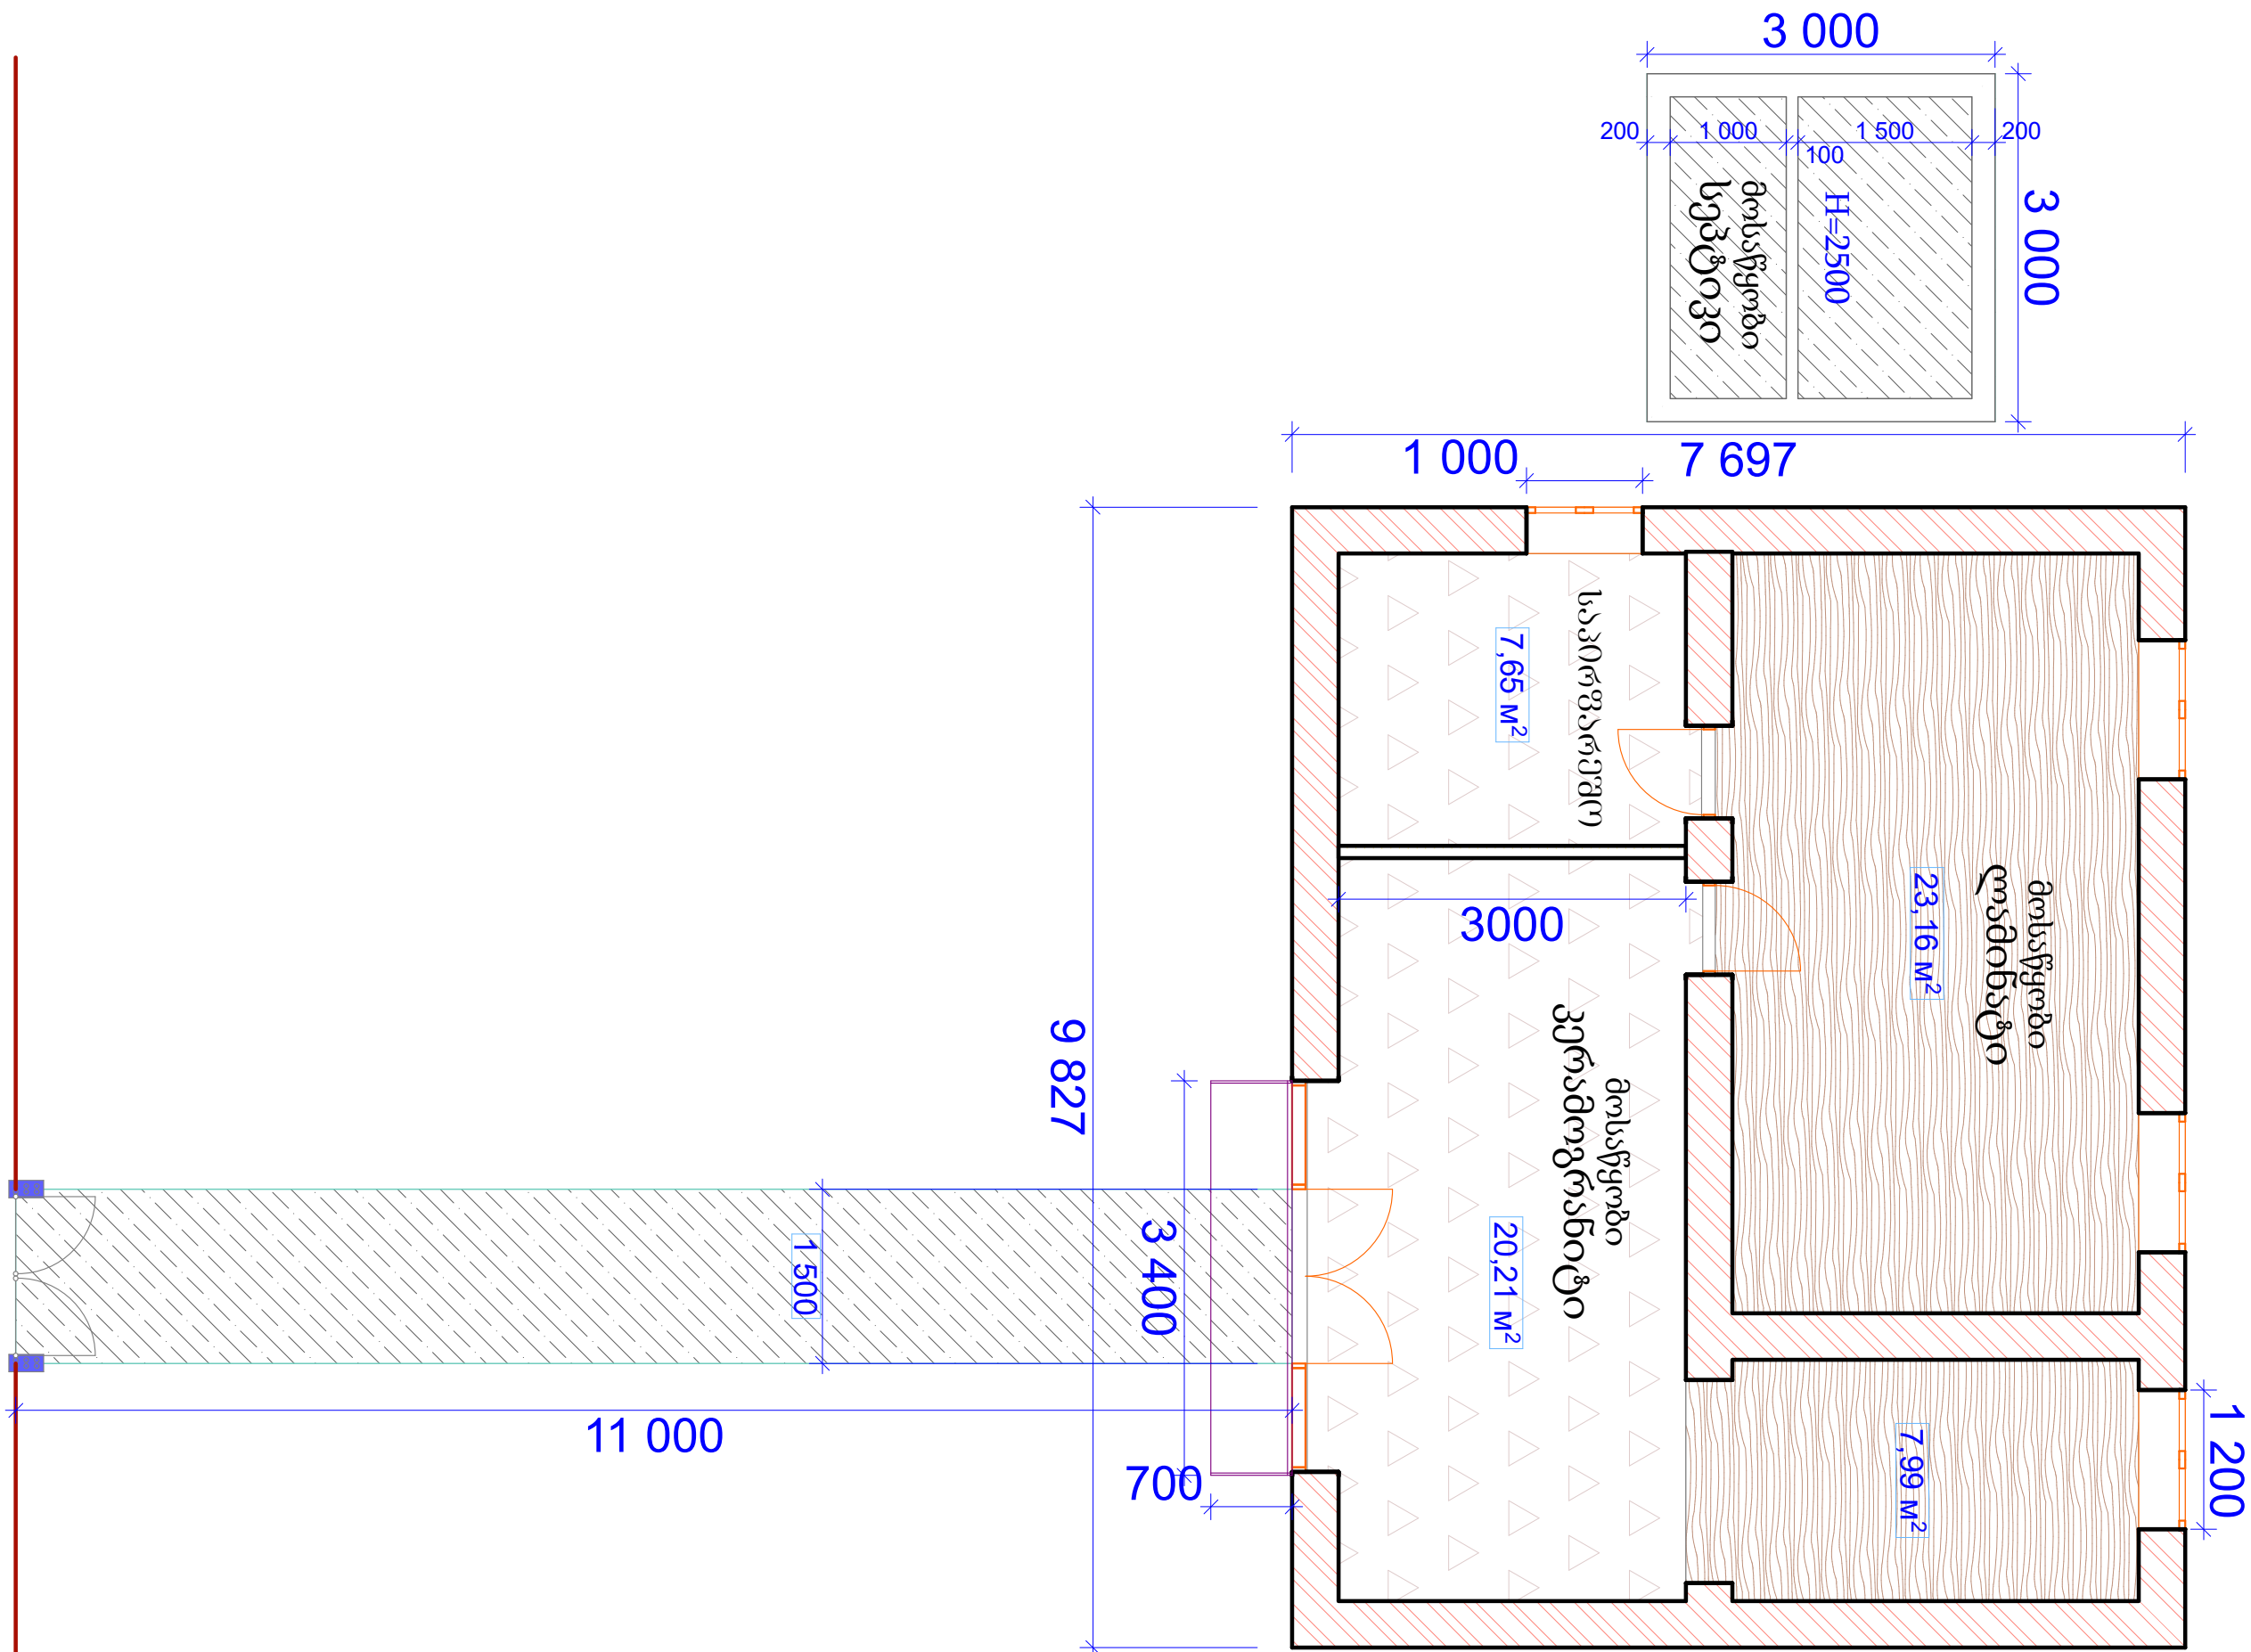


| | | | | |
|---|-----------------------|--|------------------|---|
| შპს "ვაზნარი" ძ. წყალტუბო ჭავჭავაძის მ-2 ჩიხი №8 ს/კ 421272107; ტელ: 571-01-88-20; email: vaznari2015@gmail.com | | ლენტეხის მუნიციპალიტეტის სოფელ რცხველურის აგულატორიის რეაბილიტაციის სამუშაოები | | |
| | | გეგმა | | |
| მასშტაბი | სტადია | უპრცელი | | |
| დირექტორი | ბიორბი ბაბუნაშვილი | ნახაზის სტატუსი ტექნიკური დოკუმენტაცია /პროექტი/ | მ.კ. | № |
| შეასრულა | კობა ბაბუნაშვილი | ლენტეხის მუნიციპალიტეტის მერია | 2019 წელი | |


კერამო-ბრანიტის ფილის მოწყობა
მ 1:10

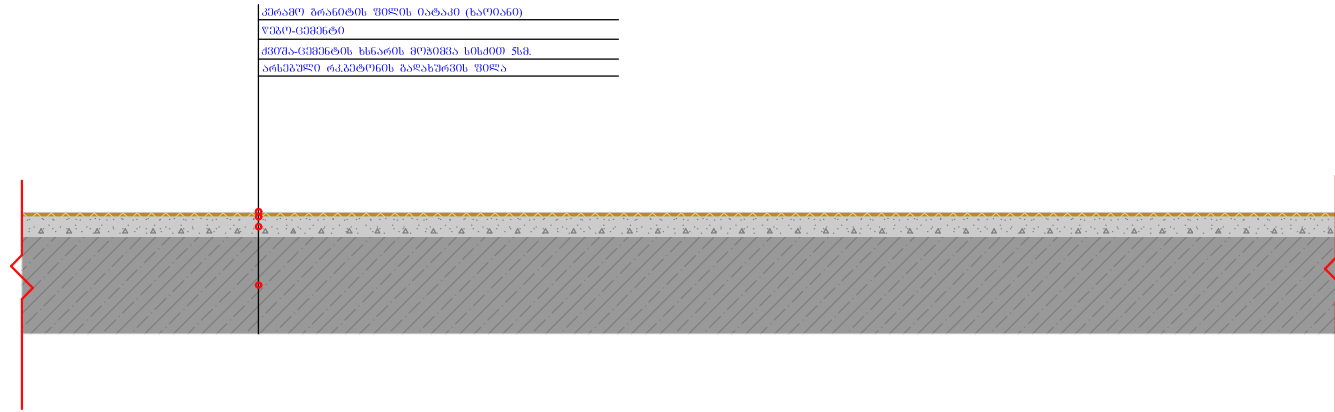


ლამინირებული იატაკის მოწყობა (ბასანთლული მაღალი ხარისხის)
მ 1:10

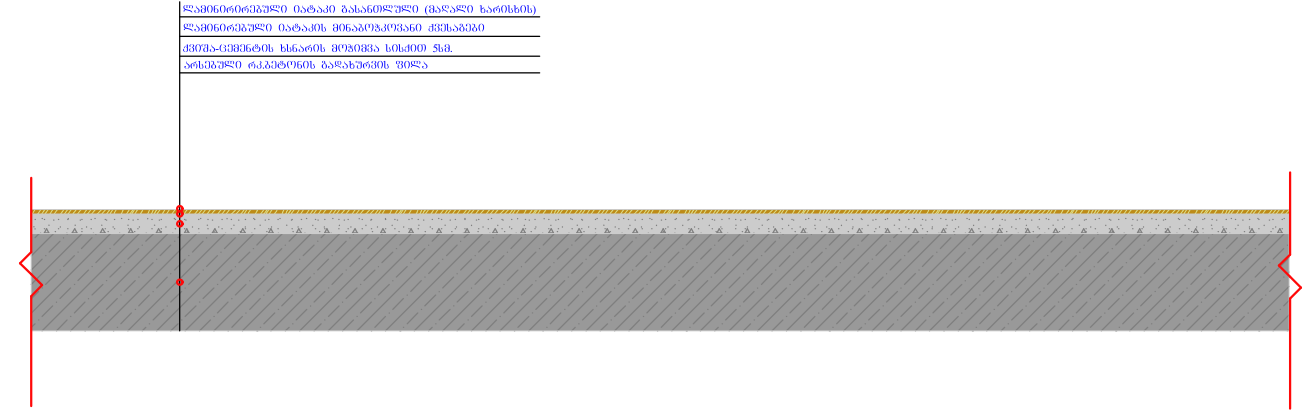


ჭრილი
მ 1:10

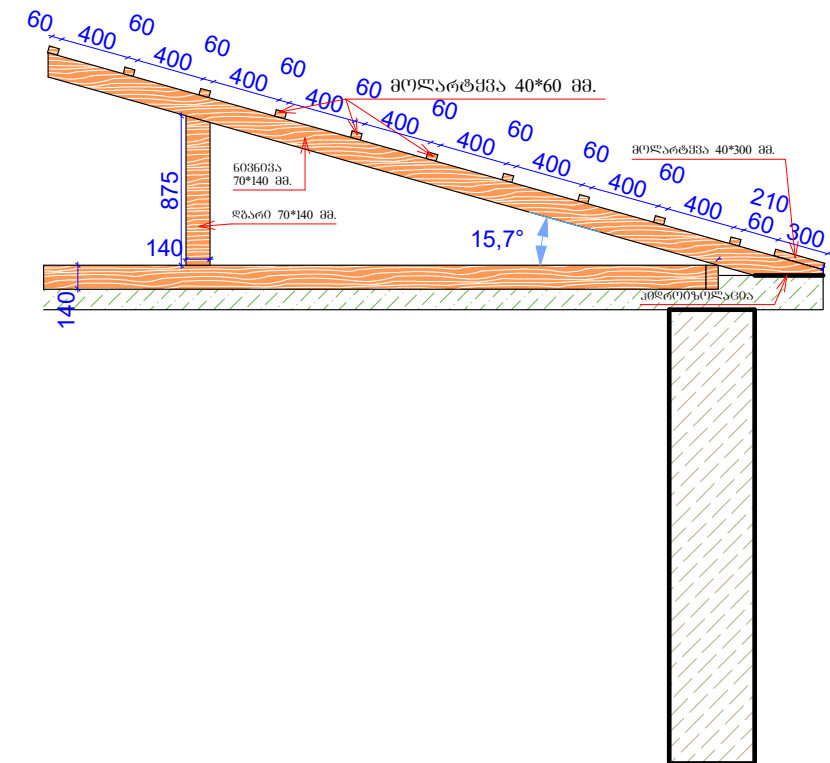

ხის კოჭების გალაგვის
მ 1:5

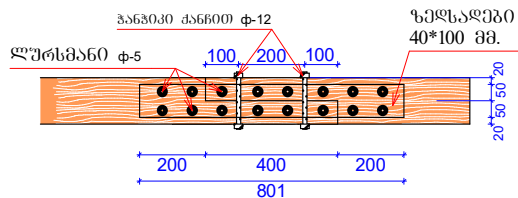

ხის კონსტრუქციების გამაგრების
ჭრილი მ 1:5

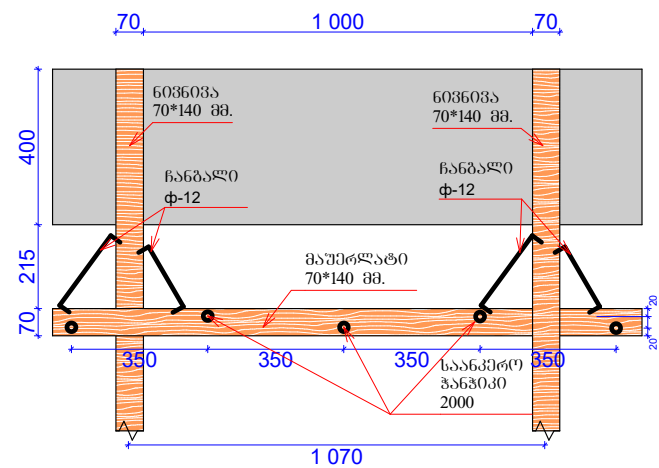

| | | | | | |
|--|---------------------------|---|--|-------------------------|--|
| <p>შპს "ვაზნარი"</p> <p>დ. წყალტუბო ჭავჭავაძის მე-2 ჩიხი №8 ს/კ 421272107; ტელ: 571-01-88-20; email: vaznari2015@gmail.com</p> | | <p>ლენტების მუნიციპალიტეტის სოფელ გვხმელურის აგზულატორის რეაბილიტაციის სამუშაოები</p> | | | |
| | | <p>ჭრილები და დეტალები</p> | | | |
| <p>დირექტორი</p> | <p>გიორგი ბაგუნაშვილი</p> | <p>მასშტაბი</p> <p>1:5; 1:10</p> | <p>სტადია</p> <p>მ.პ.</p> | <p>ფურცელი</p> <p>№</p> | |
| | <p>შეასრულა</p> | <p>კობა ბაგუნაშვილი</p> | <p>ნახაზის სტატუსი</p> <p>ტექნიკური დოკუმენტაცია /პროექტი/</p> | <p>2019 წელი</p> | |
| | | <p>დამკვეთი</p> <p>ლენტების მუნიციპალიტეტის მერია</p> | | | |