

სახელმწიფო შესყიდვების შესახებ
ხელშეკრულება N59

ქ. ბაშური

30 მარტი 2018 წელი

ერთის მხრივ ბაშურის მუნიციპალიტეტი (შემდგომში - შემსყიდველი) წარმოდგენილი მუნიციპალიტეტის მერის გიორგი გურასაშვილის სახით და მეორეს მხრივ, ამხანაგობა „განთიადი“ (შემდგომში - მიწოდებელი) წარმოდგენილი თავმჯდომარის ზოია გუროვის სახით, ვებმძღვანელობით რა საქართველოს მთავრობის 2018 წლის 18 იანვრის N136 განკარგულებით, ბაშურის მუნიციპალიტეტის საკრებულოს 2017 წლის 15 დეკემბრის N144 და 2018 წლის 17 იანვრის N2 განკარგულებით, სახელმწიფო შესყიდვების შესახებ კანონმდებლობისა და მიწოდებლის სატენდერო წინადადების საფუძველზე, NAT180001760 ელექტრონული ტენდერის აუქციონის გარეშე ჩატარების შედეგად დებენ წინამდებარე სახელმწიფო შესყიდვის შესახებ ხელშეკრულებას შემდეგზე:

1. ხელშეკრულებაში გამოყენებულ ტერმინთა განმარტებები

- 1.1. „ხელშეკრულება სახელმწიფო შესყიდვის შესახებ“ (შემდგომში - „ხელშეკრულება“) - შემსყიდველსა და მიწოდებელს შორის დადებული წინამდებარე ხელშეკრულება, რომელიც ხელმოწერილია მხარეთა მიერ, მასზე თანდართული ყველა დოკუმენტით.
- 1.2. „ხელშეკრულების ღირებულება“ - ხელშეკრულების ჯამური ღირებულება, რომელიც უნდა გადაიხადოს შემსყიდველმა მიწოდებლის მიერ ხელშეკრულებით ნაკისრი ვალდებულებების სრული და ზედმიწევნით შესრულების სანაცვლოდ.
- 1.3. „დღე“, „კვირა“, „თვე“ - კალენდარული დღე, კვირა, თვე.
- 1.4. „შემსყიდველი“ - ორგანიზაცია, რომელიც ახორციელებს შესყიდვას.
- 1.5. „მიწოდებელი“ - პირი, რომელიც ასრულებს სამუშაოს ხელშეკრულების ფარგლებში.
- 1.6. „შესყიდვის ობიექტი“ - ხელშეკრულების მე-2 მუხლით გათვალისწინებული ხელშეკრულების საგანი.
- 1.7. „ტექნიკური დავალება“ - NAT180001760 ელექტრონული ტენდერის აუქციონის გარეშე სატენდერო დოკუმენტაციის ტექნიკური დავალება, რომელიც დაერთვება ხელშეკრულებას, როგორც მისი განუყოფელი ნაწილი.

2. ხელშეკრულების ობიექტი

- 2.1. ხელშეკრულების ობიექტია: ბაშურის მუნიციპალიტეტის ტერიტორიაზე სოფელ ტეზერში შესასვლელი გზის მოასფალტების სამუშაოების შესყიდვა დანართი N1-ის, დანართი N2-ის და თანმდევ ნახაზების მიხედვით (CPV კოდი: 45200000).
- 2.2. ხელშეკრულებით გათვალისწინებული შესყიდვის ობიექტის აღწერა მოცემულია ტექნიკურ დავალებაში, რომელიც დაერთვება ხელშეკრულებას, როგორც მისი განუყოფელი ნაწილი;
- 2.3. ტექნიკურ დავალებაში დაფიქსირებული ყველა მონაცემი, პარამეტრი, ვადები, ტექნიკური და სხვა პირობები, მხარეთა პასუხისმგებლობის ფორმები და სხვა წარმოადგენენ ხელშეკრულების პირობებს.

3. ხელშეკრულების ჯამური ღირებულება

- 3.1. ხელშეკრულების ჯამური ღირებულება შეადგენს 540 999.99 (ხუთასორმოციათას ცხრასათხმოცდაცხრამეტი ლარი და 99 თეთრი) ლარს, დღე-ს გათვალისწინებით.
- 3.2. ხელშეკრულების ჯამური ღირებულება მოიცავს მიწოდებლისათვის მოქმედი კანონმდებლობით განსაზღვრულ ყველა გადასახდელს.

4. მიწოდების პირობები და ვადები

- 4.1. შესყიდვის ობიექტის მიწოდების ვადა: ხელშეკრულების გაფორმებიდან 60 კალენდარული დღე;
- 4.2. შესყიდვის ობიექტის მიწოდების ადგილი: ბაშურის მუნიციპალიტეტის ტერიტორია, სოფელი ტეზერი.

5. ხელშეკრულების მოქმედების ვადა

- 5.1. ხელშეკრულება ძალაში შედის მხარეთა მიერ ხელმოწერისთანავე და მოქმედებს 2018 წლის 2 ივლისის ჩათვლით, ხელშეკრულების მე-7 მუხლის 7.5. პუნქტით გათვალისწინებული პირობების გარდა.

6. შესყიდვის ობიექტის მიღება-ჩაბარების წესი

- 6.1. შესყიდვის ობიექტის, როგორც შუალედური, ისე საბოლოო მიღება მოხდება მიწოდებლის წერილობითი მომართვის, ფორმა N2-ის, საგადასახადო ანგარიშვაქტურის ან/და სასაქონლო ზედწაღების და შესრულებული სამუშაოს ხარისხზე.

საპროექტო-საბარჯთადრიცხვო დოკუმენტაციასთან შესაბამისობაზე, მოცულობასა და ღირებულებაზე შპს „ოპტიმალ გრუპი“ - ის მიერ გაცემული ინსპექტირების ანგარიშის (საექსპერტო დასკვნის) წარმოდგენის შემდეგ, შპს „ოპტიმალ გრუპი“ - ის მიერ ინსპექტირების ანგარიშის (ექსპერტიზის დასკვნის) წარმოდგენამდე პერიოდში მიმწოდებელს არ დაეკისრება პირგასამტებლოს გადახდა. უარყოფითი დასკვნის წარმოდგენის შემთხვევაში პრეტენდენტზე გავრცელდება ხელშეკრულების მე-11 მუხლის 11.5. პუნქტით განსაზღვრული პასუხისმგებლობა ხელშეკრულების მოქმედების ვადის დასრულებამდე.

6.2. სამუშაო დასრულებულად ჩაითვლება მიმწოდებლის მიერ სამუშაოს დასრულებაზე განაცხადის, საბოლოო შესრულებული სამუშაოს აქტის (ფორმა N2) და ხელშეკრულებით გათვალისწინებული დოკუმენტაციის (ფოტოვიდეოჩანაწერი, ფარული სამუშაოების აქტი და სხვა) და მე-9 მუხლის 9.4. პუნქტის „ჰ“ ქვეპუნქტით გათვალისწინებული დოკუმენტაციის წარმოდგენის შემდეგ.

6.3. შემსყიდველმა მიმწოდებელს დაუყოვნებლივ, წერილობით უნდა აცნობოს საბოლოო ინსპექტირების შედეგები, უარყოფითი სამუშაოს მითითებით და უარყოფის მიზეზები.

6.4. ხელშეკრულებით გათვალისწინებული სამუშაოს მიღებას ახორციელებენ მიმწოდებელი და შემსყიდველი ორგანიზაციის ხელმძღვანელის ბრძანებით განსაზღვრული პირები, რომლებიც შპს „ოპტიმალ გრუპი“ - ის მიერ გაცემული ინსპექტირების ანგარიშის (საექსპერტო დასკვნის) მიხედვით აფორმებენ მიღება-ჩაბარების აქტს;

6.5. შემსყიდველი ორგანიზაციის ხელმძღვანელის ბრძანებით განსაზღვრული პირებს დაევალოს მიმწოდებლის მიერ ხელშეკრულების შესაბამისად წარმოდგენილი დოკუმენტაციის შპს „ოპტიმალ გრუპი“-ისათვის მიწოდება;

6.6. შესრულებული სამუშაოს აქტი (ფორმა N2), შპს „ოპტიმალ გრუპი“ - ის მიერ გაცემული ინსპექტირების ანგარიში (საექსპერტო დასკვნა), მიღება-ჩაბარების აქტი შემსყიდველს წარედგინება შემსყიდველი ორგანიზაციის ხელმძღვანელის ბრძანებით განსაზღვრული პირების მიერ;

6.7. ფარული სამუშაოს შესრულების შემთხვევაში შპს „ოპტიმალ გრუპი“ - ის თანდასწრებით უნდა შედგეს შესაბამისი აქტი, რომელსაც თან უნდა ერთოდეს სამუშაოს შესრულების ამსახველი ფოტომასალა, სადაც ასახული იქნება სამუშაოს ყველა ეტაპი (დაწყებამდე, მიმდინარეობის პროცესი, დასრულების შემდეგ).

6.8. ასფალტის ნიშნის აღების ან/და საშენებლო მოედანზე ექსპერტიზის ჩატარების პროცესი უნდა მოხდეს შემსყიდველის წარმომადგენლის - შპს „ოპტიმალ გრუპი“ - ის თანდასწრებით.

6.9. ინტერესთა კონფლიქტის თავიდან აცილების მიზნით ხელშეკრულებაში შემსყიდველი მხარის წარმომადგენლები ხელის მოწერით ადასტურებენ, რომ მათი მოწინააღმდეგეობა სახელმწიფო შესყიდვების შესახებ 2018 წლის 30 მარტის N59 ხელშეკრულებაში არ იწვევს ინტერესთა კონფლიქტს.

7. ხელშეკრულების ობიექტის ხარისხი და გარანტია

7.1. შესყიდვის ობიექტის ხარისხი უნდა შეესაბამებოდეს შემსყიდველის მოთხოვნებს.

7.2. სამუშაოს შესრულების პროცესში ყველა გამოყენებული მასალა და მოწყობილობა უნდა იყოს ხარისხიანი და აკმაყოფილებდეს პროექტის მოთხოვნებს და საქართველოში მოქმედ ყველა საშენებლო ნორმასა და სტანდარტს, წინააღმდეგ შემთხვევაში შემსყიდველი უფლებამოსილია გამოიყენოს მიმწოდებლის მიმართ ხელშეკრულებითა და საქართველოს კანონმდებლობით გათვალისწინებული პასუხისმგებლობის ზომები. შემსყიდველი ორგანიზაცია უფლებამოსილია მოითხოვოს გამოყენებული მასალების ხარისხის დამადასტურებელი სერტიფიკატები, ლაბორატორიული კვლევის შედეგები/დასკვნები, აგრეთვე შესყიდვის და ობიექტამდე ტრანსპორტირების დამადასტურებელი დოკუმენტაცია. შემსყიდველის ან შემსყიდველის წარმომადგენლის შესაბამისი მოთხოვნის შემთხვევაში მიმწოდებელი ვალდებულია უზრუნველყოს მასალების ხარისხის დამადასტურებელი, მიმდინარე მოქმედების ვადის მქონე სერტიფიკატების წარმოდგენა და მათი მიკვლევა. სერტიფიკატების უცხო ენაზე წარდგენის შემთხვევაში საქართველოს კანონმდებლობით დადგენილი წესით შესრულებული თარგმანები ქართულ ენაზე;

7.3. შესყიდვის ობიექტს არ უნდა გააჩნდეს უფლებრივი ან/და ნივთობრივი ნაკლი, რომელიც აუარესებს მისი გამოყენების მაჩვენებელს.

7.4. შემსყიდველი ვალდებულია წერილობითი ფორმით დაუყოვნებლივ აცნობოს მიმწოდებელს ნაკლის აღმოჩენის შესახებ.

7.5. შესრულებული სამუშაოების გარანტიის ვადა განისაზღვრება საბოლოო მიღება - ჩაბარების აქტის გაფორმებიდან 3 წლის განმავლობაში, რა პერიოდშიც მიმწოდებელი ვალდებულია საკუთარი ხარჯებით უზრუნველყოს გამოვლენილი დეფექტის/ნაკლის აღმოფხვრა, დეფექტის/ნაკლის აღმოჩენიდან არაუმეტეს 1 თვეში, აღნიშნული ვადის დარღვევის შემთხვევაში შემსყიდველი უფლებამოსილია მიმწოდებელს დააკისროს პირგასამტებლო მიყენებული ზიანის 1%-ის ოდენობით ყოველ ვადაგადაცილებულ დღეზე.

7.6. საგარანტო პერიოდში დეფექტის/ნაკლის შედეგად შემსყიდველსა და მესამე პირებისათვის მიყენებული ზიანის ანაზღაურებას უზრუნველყოფს მიმწოდებელი.

8. ანგარიშსწორების პირობები

- 8.1. შესყიდვის ობიექტის ღირებულების ანაზღაურება მოხდება უნაღდო ანგარიშსწორების წესით, ეროვნულ ვალუტაში, ეტაპობრივად, (დაფინანსების წყარო: სახელმწიფო ბიუჯეტიდან 51.73%; ადგილობრივი ბიუჯეტიდან 48.27%), ხელშეკრულებით გათვალისწინებული დოკუმენტაციის წარმოდგენიდან 10 (ათი) სამუშაო დღის ვადაში;
- 8.2. ანგარიშსწორება შესაძლებელია განხორციელდეს ეტაპობრივად, არაუმეტეს 6 ეტაპად, ამასთანავე თითოეულ ეტაპზე შესაძლებელია ანაზღაურდეს ფაქტობრივად შესრულებული სამუშაოები, რომელთა ღირებულება შეადგენს ხელშეკრულების ჯამური ღირებულების არანაკლებ 10 % - ისა.
- 8.3. როგორც შუალედური, ისე საბოლოო ანგარიშსწორება განხორციელდება მიმწოდებლის მიერ წარმოდგენილი ფორმა N2-ის მიხედვით შესრულებული სამუშაოს ხარისხზე, საპროექტო-სახარჯთაღრიცხვო დოკუმენტაციასთან შესაბამისობაზე, მოცულობასა და ღირებულებაზე, შემსყიდველის მიერ ამ მიზნებისთვის შერჩეული, შესაბამისი სფეროებში აკრედიტებული პირის (ინსპექტირების ორგანოს) - შპს „ოპტიმალ გრუპ +“-ის მიერ გაცემული ინსპექტირების ანგარიშის (საექსპერტო დასკვნის) საფუძველზე გაფორმებული შუალედური ან საბოლოო მიღება-ჩაბარების აქტზე შემსყიდველის უფლებამოსილი წარმომადგენლების მიერ ხელისმოწერის შემდეგ, მიმწოდებლის მიერ შესაბამისი ფინანსური დოკუმენტაციის წარმოდგენიდან 10 (ათი) სამუშაო დღის განმავლობაში.
- 8.4. პირგასამტებლოს დაკისრების შემთხვევაში მიმწოდებელს შესრულებული სამუშაოს ღირებულება აუნაზღაურდება მხოლოდ პირგასამტებლოს გადახდის შემდეგ;
- 8.5. წინასწარი ანგარიშსწორება არ გამოიყენება.

9. მხარეთა უფლება-მოვალეობანი

- 9.1. შემსყიდველი და მიმწოდებელი მოქმედებენ საქართველოს კანონმდებლობის სრული დაცვით.
- 9.2. შემსყიდველი ვალდებულია:
- ა) გადასცეს მიმწოდებელს ინფორმაცია შესყიდვის ობიექტის მიწოდებასთან დაკავშირებული ყველა არსებითი გარემოების შესახებ;
 - ბ) აანაზღაუროს შესყიდვის ობიექტის ღირებულება.
- 9.3. შემსყიდველს უფლება აქვს:
- ა) განხორციელოს კონტროლი და ზედამხედველობა მიმწოდებლის მიერ ხელშეკრულების პირობების დაცვაზე;
 - ბ) წარმოქმნილი აუცილებლობის შემთხვევაში შეცვალოს შესყიდვის ობიექტების ჩამონათვალი, დააზუსტოს შესასრულებელ სამუშაოთა ნუსხა ხელშეკრულებით გათვალისწინებული ჯამური ღირებულების ფარგლებში;
 - გ) საქართველოს კანონმდებლობის შესაბამისად შეაჩეროს ან შეწყვიტოს სახელმწიფო შესყიდვის შესახებ დადებული ხელშეკრულების მოქმედება.
- 9.4. მიმწოდებელი ვალდებულია:
- ა) დაიცვას შესასრულებელი სამუშაოების თანხობრივი გეგმა-გრაფიკი, რომელიც გაწერილი იქნება 15 დღიან პერიოდებზე, გეგმა-გრაფიკის ბოლო პერიოდი არ უნდა შეადგენდეს საერთო ღირებულების 10%-ზე მეტს;
 - ბ) ხელშეკრულების გაფორმებიდან არაუგვიანეს 3 სამუშაო დღის განმავლობაში დაიწყოს სამუშაოები, წინააღმდეგ შემთხვევაში შემსყიდველი იტოვებს უფლებას შეწყვიტოს ხელშეკრულება და მიმწოდებელს დააკისროს პირგასამტებლოს გადახდა შესრულებული სამუშაოების ღირებულების 10%-ის ოდენობით.
 - გ) „ხაშურის მუნიციპალიტეტის ტერიტორიაზე სოფელ ტეზერში შესასვლელი გზის მოასფალტების სამუშაოები“ შესრულოს ამხანაგობა „კანთიადი“-ს თავმჯდომარის ზოია გუროვის მიერ NAT180001760 ელექტრონული ტენდერის აუქციონის გარეშე ტექნიკურ დოკუმენტაციაში წარმოდგენილი ინფორმაციით გაწერილი ვალდებულებების შესაბამისად;
 - დ) სამუშაოს შესრულებისას, ნებისმიერი კომუნიკაციის დაზიანების შემთხვევაში საკუთარი სახსრებით უზრუნველყოს დაზიანების აღმოფხვრა;
 - ე) მიწის სამუშაოების წარმოებისას საჭიროების შემთხვევაში უზრუნველყოს სს „საქართველოს გაერთიანებული სატელეკომუნიკაციო კომპანიის“ ხაშურის ფილიალის, შპს „საქართველოს რკინიგზის“, სს „საქართველოს გაერთიანებული წყალმომარაგების კომპანიის“ ხაშურის სერვის ცენტრის, შპს „ოპტიკურ-ბოჭკოვანი ტელეკომუნიკაციის ქსელი-ფოპტეტი“-ს და შპს „სოკარ ჯორჯია გაზი-ქართლი“-ს პასუხისმგებელი წარმომადგენლების დასწრება;
 - ვ) სამუშაოების მიმდინარეობის პერიოდში წარმოადგინოს ფოტოვიდეო-ტრასე კონკრეტულ მონაკვეთზე სამუშაოების დაწყებამდე და დასრულების შემდეგ;
 - ზ) ფარული სამუშაოს შესრულების შემთხვევაში შპს „ოპტიმალ გრუპ +“-ის თანდასწრებით უნდა შედგეს შესაბამისი აქტი, რომელსაც თან უნდა ერთოდეს სამუშაოს შესრულების ამსახველი ფოტომასალა, სადაც ასახული იქნება სამუშაოს ყველა ეტაპი (დაწყებამდე, მიმდინარეობის პროცესი, დასრულების შემდეგ).
 - თ) ასფალტის ნიშნის აღების ან/და საშენებლო მოედანზე ექსპერტიზის ჩატარების პროცესი უნდა მოხდეს შემსყიდველის წარმომადგენლის-შპს „ოპტიმალ გრუპ +“-ის თანდასწრებით.
 - ი) სამუშაოების დასრულების შემდეგ თავისი ძალებით და სახსრებით ორი კვირის განმავლობაში გაათავისუფლოს სამუშაო ადგილი საშენებლო მოწყობილობა-დანადგარებისაგან, მასალებისაგან, დროებითი ნაგებობებისაგან და ა.შ. მოთხოვნის შემთხვევაში წარმოადგინოს ობიექტიდან საშენებლო ნარჩენების ტრანსპორტირების დამა დასტურებელი დოკუმენტაცია.

ვ) გამოსაცემებელი/გამოყენებული მასალების, აგრეთვე შესრულებული სამუშაოების ხარისხის დადასტურების მიზნით, მიმწოდებელი ვალდებულია საქართველოში მოქმედი ნორმატიულ-ტექნიკური დოკუმენტების მოთხოვნების თანახმად ეტაპობრივად, დადგენილ ვადებში წარმოადგინოს შესაბამისი საკონტროლო ლაბორატორიული გამოცდების, შემოწმებების, კვლევების შედეგები, რომლებიც გაცემული იქნება შესაბამისი სფეროში აკრედიტებული საგამოცდო ლაბორატორიის მიერ (საქართველოს ტერიტორიაზე ასეთი ლაბორატორიის არსებობის შემთხვევაში) მასალების და სამუშაოების ხარისხი უნდა შეესაბამებოდეს პროექტის და საქართველოში მოქმედი ნორმატიულ-ტექნიკური დოკუმენტების და სტანდარტების მოთხოვნებს.

ლ) მიმწოდებელი ვალდებულია სამუშაოები შეასრულოს ჯეროვნად საპროექტო-სახარჯთაღრიცხვო დოკუმენტაციის, მოქმედი ნორმატიულ-ტექნიკური დოკუმენტების, მსგავსი სამუშაოებისათვის უკვე არსებული სტანდარტების შესაბამისად. ნორმებიდან წებისმიერი გადახვევის შემთხვევაში შემსყიდველი უფლებამოსილია არ მიიღოს სამუშაო ან/და მიმწოდებლის მიმართ გამოიყენოს ხელშეკრულებითა და საქართველოს კანონმდებლობით გათვალისწინებული პასუხისმგებლობის ზომები.

მ) მიმწოდებელი ვალდებულია სამუშაოების შესრულების პროცესში აწარმოოს საქართველოში მოქმედი ნორმატიულ-ტექნიკური დოკუმენტებით მოთხოვნილი სამშენებლო დოკუმენტაცია.

ნ) მიმწოდებელმა უნდა უზრუნველყოს თვალსაჩინო ადგილას საინფორმაციო დაფის (მინიმუმ 2 ცალი, არანაკლებ 100სმ/80სმ) განთავსება, რომელზეც უნდა იყოს აღნიშნული მოსალოდნელი მშენებლობის მონაცემები, კერძოდ:

- ა) დამკვეთის ვინაობას და საკონტაქტო ინფორმაციას;
- ბ) შესრულების ვინაობა და საკონტაქტო ინფორმაციას;
- გ) წარწერა „ბოდიშს გიხდით შეფერხებისათვის“;

საინფორმაციო დაფა უნდა არსებობდეს სამშენებლო სამუშაოთა წარმოების მთელ პერიოდში და მოიხსნას სამუშაოების დასრულების ან/და ექსპლუატაციაში მიღების შემდეგ.

ო) დააკმაყოფილოს შემსყიდველის მოთხოვნა დამატებითი მონაცემებისა და გარანტიების წარმოდგენის შესახებ კანონმდებლობით დადგენილი წესით;

პ) დაიცვას ხელშეკრულებით გათვალისწინებული ყველა პირობა.

9.5. მიმწოდებელს უფლება აქვს:

ა) მოსთხოვოს შემსყიდველს შესრულებელი სამუშაოს ანაზღაურება ხელშეკრულებით გათვალისწინებული პირობებით.

10. ხელშეკრულების უზრუნველყოფის საბანკო გარანტია

10.1. ტენდერში გამოყენებული იქნება ხელშეკრულების შესრულების უზრუნველყოფის უპირობო, გამოუთხოვადი საბანკო გარანტია საქართველოს ეროვნული ბანკის მიერ ლიცენზირებული საბანკო დაწესებულებიდან ან სსიპ „საქართველოს დაზღვევის სახელმწიფო ზედამხედველობის სამსახურის“ მიერ ლიცენზირებული სადაზღვევო კომპანიიდან, ხელშეკრულების საერთო ღირებულების 5%-ის (თეთრ სიაში დარეგისტრირებული მიმწოდებლის შემთხვევაში 2.5%) ოდენობით, ეროვნულ ვალუტაში - ლარში, შემდეგი ფორმის დაცვით: დაბეჭდილი გარანტიის გამგეში დაწესებულების ტიტულიან ფურცელზე (ბლანკი), ხელმოწერილი უფლებამოსილი პირის მიერ და ბეჭედდასმული.

10.2. საბანკო გარანტიაში მითითებული უნდა იყოს, რომ გარანტი კისრულობს საგარანტიო თანხის გადახდის ვალდებულებას პრინციპალის მიერ ხელშეკრულების პირობების დარღვევის შემთხვევაში, დაუყოვნებლივ, ბენეფიციარის წერილობითი მოთხოვნის საფუძველზე.

10.3. თუ ტენდერში ელექტრონული ვაჭრობის შედეგად გამარჯვებული პრეტენდენტის მიერ სისტემაში დაფიქსირებული საბოლოო ფასი 20%-ით ან მეტით დაბალია შესაბამისი ტენდერის შესყიდვის ობიექტის სავარაუდო ღირებულებაზე, შემსყიდველ ორგანიზაციას უფლება აქვს მოსთხოვოს პრეტენდენტს ხელშეკრულების შესრულების საბანკო გარანტია ხელშეკრულების საერთო ღირებულების 8%-ის ოდენობით.

10.4. ხელშეკრულების უზრუნველყოფის საბანკო გარანტიის მოქმედების ვადა 30 (ოცდაათი) კალენდარული დღით უნდა აღემატებოდეს ხელშეკრულების მოქმედების ვადას.

10.5. მიმწოდებლის მიერ სახელმწიფო შესყიდვების შესახებ ხელშეკრულების შეუსრულებლობის გამო მოსალოდნელი რისკის თავიდან აცილების მიზნით, ხელშეკრულების 10.3. პუნქტის შესაბამისად, ტენდერში გამოიყენება გარანტიის მექანიზმი, მიმწოდებლის მიერ „ელექტრონული ტენდერის ჩატარების წესის დამტკიცების შესახებ“ სახელმწიფო შესყიდვების სააგენტოს თავმჯდომარის 2017 წლის 14 ივნისის N12 ბრძანების 34-ე მუხლის მე-2 პუნქტის შესაბამისად წარმოდგენილი საბანკო გარანტია № CPB 100005, გაცემული 2018 წლის 29 მარტს, სადაზღვევო კომპანია „უნისონი“-ს მიერ თანხით 43 280.00 (ორმოცდასამი ათას ორას ოთხმოცი) ლარი, რომლის მოქმედების ვადა განისაზღვრება 2018 წლის 7 აგვისტომდე.

11. მხარეთა პასუხისმგებლობა ხელშეკრულების დარღვევისას

11.1. მხარეების მიერ ხელშეკრულებით ნაკისრი ვალდებულების შეუსრულებლობა გამოიწვევს პასუხისმგებლობას მოქმედი კანონმდებლობის შესაბამისად.

11.2. თუ ხელშეკრულების რომელიმე მხარე დაარღვევს წინამდებარე ხელშეკრულებიდან გამომდინარე ვალდებულებას, მაშინ ხელშეკრულების მეორე მხარეს შეუძლია მოითხოვოს ხელშეკრულებიდან გასვლა ვალდებულების

შესრულებისათვის მის მიერ დამატებით განსაზღვრული ვადის უშუალოდ გასვლის შემდეგ (დამატებითი ვადის განსაზღვრისათვის გამოიყენება წერილობითი ფორმა). თუ ვალდებულების ხასიათიდან გამომდინარე შეუძლებელია გამოყენებულ იქნას დამატებითი ვადა, მაშინ დამატებითი ვადის განსაზღვრას უთანაბრდება გაფრთხილება.

11.3. ხელშეკრულებიდან გასვლისას მხარეს შეუძლია მოითხოვოს ზიანის ანაზღაურება, რომელიც მას მიადგა მეორე მხარის მიერ ხელშეკრულებით ნაკისრი ვალდებულების შეუსრულებლობით.

11.4. ხელშეკრულებიდან გასვლასთან და ზიანის ანაზღაურებასთან დაკავშირებით შესაბამისად გამოიყენება საქართველოს სამოქალაქო კოდექსი.

11.5. ხელშეკრულებით გათვალისწინებული ვალდებულების შესრულების ვადების დარღვევის შემთხვევაში, დამრღვევ მხარეს დაეკისრება პირგასამტეხლოს გადახდა ვალდებულების შესრულების ყოველ ვადაგადაცილებულ დღეზე შესასრულებელი ვალდებულების შესაბამისი ღირებულების 0.02%-ის ოდენობით, იმ შემთხვევაში, თუ მიმწოდებლის მიერ ვადების გადაცდენისათვის დაკისრებული პირგასამტეხლოს ჯამური თანხა გადააქარბებს ხელშეკრულების ღირებულების 0.2%-ს „შემსყიდველს“ უფლება აქვს შეწყვიტოს ხელშეკრულება.

11.6. ხელშეკრულების მე-6 მუხლის 6.2. პუნქტით გათვალისწინებული დოკუმენტაციის წარმოდგენიდან შპს „ოპტიმალ გრუპ“ - ის მიერ ინსპექტირების ანგარიშის (ექსპერტიზის დასკვნის) წარმოდგენამდე პერიოდში მიმწოდებელს არ დაეკისრება პირგასამტეხლოს გადახდა, უარყოფითი დასკვნის წარმოდგენის შემთხვევაში მიმწოდებელზე გავრცელდება ხელშეკრულების მე-11 მუხლის 11.5. პუნქტით განსაზღვრული პასუხისმგებლობა ხელშეკრულების მოქმედების ვადის დასრულებამდე.

11.7. შემსყიდველი უფლებამოსილია შეწყვიტოს ხელშეკრულება ხელშეკრულებით ნაკისრი ვალდებულებების შეუსრულებლობის შემთხვევაში.

11.8. ხელშეკრულებით ნაკისრი ვალდებულებების შეუსრულებლობის შემთხვევაში მიმწოდებელს ეკისრება პირგასამტეხლოს გადახდა შეუსრულებელი სამუშაოების ღირებულების 10%-ის ოდენობით;

11.9. გეგმა-გრაფიკით გათვალისწინებული პერიოდების ვადების დარღვევის შემთხვევაში დამრღვევ მხარეს დაეკისრება ხელშეკრულების მე-11 მუხლის 11.5. პუნქტით გათვალისწინებული პასუხისმგებლობა (პირგასამტეხლო ყოველ ვადაგადაცილებულ დღეზე);

11.10. შემსყიდველი უფლებამოსილია გეგმა-გრაფიკით გათვალისწინებული შესასრულებელი სამუშაოების 10 დღეზე მეტი ვადით ჩამორჩენის შემთხვევაში (გარდა-გეგმა გრაფიკით გათვალისწინებული საბოლოო პერიოდისა) ცალმხრივად შეწყვიტოს ხელშეკრულება და ხელშეკრულების ცალმხრივად შეწყვეტის შემთხვევაში მიმწოდებელს დააკისროს პირგასამტეხლო შეუსრულებელი (დარჩენილი) სამუშაოების ღირებულების 10%-ის ოდენობით.

11.11. ხელშეკრულების მოქმედების პერიოდში პირგასამტეხლოს გადახდა არ ათავისუფლებს მხარეებს ძირითადი ვალდებულებების შესრულებისაგან.

12. ხელშეკრულების პირობების გადასინჯვის შესაძლებლობა

12.1. არავითარი გადახრა ან ცვლილება ხელშეკრულების პირობებში არ დაიშვება, ორივე მხარის მიერ ხელმოწერილი წერილობითი შესწორებების გარდა.

12.2. თუ რაიმე წინასწარ გაუთვალისწინებელი მიზეზების გამო წარმოიშობა ხელშეკრულების პირობების შეცვლის აუცილებლობა, ცვლილებების შეტანის ინიციატორი ვალდებულია წერილობით შეატყობინოს მეორე მხარეს შესაბამისი ინფორმაცია.

12.3. წინამდებარე ხელშეკრულების პირობების, მათ შორის, ფასის შეცვლა დაუშვებელია, თუ ამ ცვლილებების შედეგად იზრდება ხელშეკრულების საერთო ღირებულება ან უარესდება ხელშეკრულების პირობები შემსყიდველი ორგანიზაციისათვის, გარდა საქართველოს სამოქალაქო კოდექსის 398-ე მუხლით გათვალისწინებული შემთხვევებისა. ხელშეკრულების პირობების გადასინჯვა ხდება საქართველოს კანონმდებლობით დადგენილი წესით.

12.4. საქართველოს სამოქალაქო კოდექსის 398-ე მუხლით გათვალისწინებული გარემოებების დადგომის შემთხვევაში, ხელშეკრულების ჯამური ღირებულების გაზრდა დაუშვებელია ხელშეკრულების ღირებულების 10%-ზე მეტი ოდენობით.

12.5. ხელშეკრულებაში პირობების ცვლილება ფორმდება დანართის სახით და წარმოადგენს ხელშეკრულების განუყოფელ ნაწილს.

13. ხელშეკრულების შესრულების შეფერხება

13.1. თუ ხელშეკრულების შესრულების პროცესში მხარეები წაწყდებიან რაიმე ხელშემშლელ გარემოებებს, რომელთა გამო ფერხდება ხელშეკრულების პირობების შესრულება, ამ მხარემ შეფერხების ფაქტის წარმოშობისას დაუყოვნებლივ უნდა გაუზიაროს მეორე მხარეს წერილობითი შეტყობინება შეფერხების ფაქტის, მისი შესაძლო ხანგრძლივობის და გამოწვევი მიზეზების შესახებ. წინააღმდეგ შემთხვევაში წინადადება არ განიხილება. შეტყობინების მიმღებმა მხარემ რაც შეიძლება მოკლე დროში უნდა აცნობოს მეორე მხარეს თავისი გადაწყვეტილება, მიღებული აღნიშნულ გარემოებებთან დაკავშირებით.

13.2. იმ შემთხვევაში, თუ ხელშეკრულების პირობების შესრულების შეფერხების გამო მხარეები შეთანხმდებიან ხელშეკრულების პირობების შესრულების ვადის გაგრძელების თაობაზე, ეს გადაწყვეტილება უნდა გაფორმდეს ხელშეკრულებაში ცვლილების შეტანის გზით.

14. ფორს-მაჟორი

14.1. მხარეები თავისუფლდებიან ხელშეკრულებით განსაზღვრული ვალდებულებების შეუსრულებლობით გამოწვეული პასუხისმგებლობისაგან, თუ აღნიშნული გამოწვეულია დაუძლეველი ძალის ზეგავლენით. აღნიშნულის არსებობის შემთხვევაში, მხარე ვალდებულია აცნობოს მეორე მხარეს ნაკისრი ვალდებულებების შესრულების შეუძლებლობის შესახებ.

14.2. თუ ერთ-ერთი მხარე დაუძლეველი ძალის გამო ვერ ასრულებს ნაკისრ ვალდებულებებს, იგი ვალდებულია დაუყოვნებლივ, მაგრამ არაუგვიანეს მომდევნო კალენდარული დღისა აცნობოს მეორე მხარეს მათი დადგომის ან/და დასრულების შესახებ. წინააღმდეგ შემთხვევაში, შესაბამისი მხარე არ გათავისუფლდება ნაკისრი ვალდებულებებისაგან.

14.3. მხარეთა პასუხისმგებლობა და ვალდებულებები განახლდება დაუძლეველი ძალის მოქმედების დასრულებისთანავე.

15. დავები და მათი გადაწყვეტის წესი

15.1. ხელშეკრულების შესრულებისას მხარეთა შორის წამოჭრილი დავები ან აზრთა სხვადასხვაობა შესაძლებელია გადაწყვეტილ იქნას ორივე მხარის ერთობლივი მოლაპარაკების საფუძველზე.

15.2. შეთანხმების მიუღწევლობის შემთხვევაში მხარეები მიმართავენ სასამართლოს საქართველოს კანონმდებლობის შესაბამისად.

16. ხელშეკრულების შესრულების კონტროლი

16.1. შემსყიდველი უფლებამოსილია შესყიდვის ობიექტის მიწოდების პარალელურად განახორციელოს შემოწმება, რომლის მიზანია შესყიდვის ობიექტის შესაბამისობის დადგენა ხელშეკრულებით გათვალისწინებულ პირობებთან და შემსყიდველის მოთხოვნებთან.

16.2. ხელშეკრულების პირობების შესრულების კონტროლს შემსყიდველის მხრიდან განახორციელებს შპს „ოპტიმალ გრუპი“ 2017 წლის 24 აგვისტოს გაფორმებული N148 ხელშეკრულების შესაბამისად;

16.3. თუ შესყიდვის ობიექტი არ აკმაყოფილებს ხელშეკრულებით გათვალისწინებულ პირობებს, შემსყიდველი უფლებამოსილია ხელშეკრულების პირობების შესრულების კონტროლზე პასუხისმგებელი პირის ან/და პირების დასკვნის საფუძველზე მოითხოვოს არსებული ხარვეზების გამოსწორება, ხარვეზების გამოსწორებამდე, შემსყიდველი უფლებამოსილია უარი თქვას ხელშეკრულებით გათვალისწინებული სანაცვლო ვალდებულებების შესრულებაზე, რის შესახებაც მიმწოდებელს ეცნობება წერილობით.

16.4. შემოწმების შედეგად გამოვლენილი ნებისმიერი ნაკლის ან დეფექტის შესახებ შემსყიდველი დაუყოვნებლივ წერილობით აცნობებს მიმწოდებელს წუნდების მიზეზების მითითებით.

16.5. გამოვლენილი დეფექტის ან ნაკლის აღმოფხვრასთან და კონტროლის ხელახლა განხორციელებასთან დაკავშირებული ხარჯების, ასევე შესაძენი პირის დაზიანებული ქონების ღირებულების ანაზღაურება ეკისრება მიმწოდებელს საქართველოს კანონმდებლობით დადგენილი წესით.

17. ქვეკონტრაქტორები

17.1. ხელშეკრულების გაფორმების შემდგომ მიმწოდებელმა წერილობით უნდა აცნობოს შემსყიდველს ქვეკონტრაქტორ(ებ)ის აცვანის ან შეცვლის შესახებ (ქვეკონტრაქტორის აცვანის აუცილებლობის მიზეზების დასაბუთებით). ქვეკონტრაქტორ(ებ)ის დასაშვებობის საკითხს წყვეტს შემსყიდველი და მიმწოდებელი ერთობლივი მოლაპარაკების საფუძველზე, რომელიც გაფორმდება შეთანხმების სახით, წერილობითი ფორმით და წარმოადგენს წინამდებარე ხელშეკრულების გააუყოფელ ნაწილს.

17.2. მიმწოდებელმა მოთხოვნის შემთხვევაში უნდა წარუდგინოს შემსყიდველს ქვეკონტრაქტორების სარეგისტრაციო/უფლებრივი მონაცემების ამსახველი დოკუმენტები;

17.3. შესაძენი მხარეების მიერ მიმწოდებლის წინააღმდეგ სარჩელების წამოყენების და სასამართლო პროცედურების დაწყების შემთხვევაში, შემსყიდველს მათთან დაკავშირებით არ ეკისრება არანაირი ფინანსური პასუხისმგებლობა.

18. სხვა პირობები

18.1. არც ერთ მხარეს არა აქვს უფლება გადასცეს შესაძენი პირს თავისი უფლებები და მოვალეობები, მეორე მხარის წერილობითი თანხმობის გარეშე.

18.2. შესაძენი პირთან ურთიერთობაში მხარეები მოქმედებენ საკუთარი სახელით, ბარჯითა და რისკით.

18.3. ხელშეკრულება შედგენილია ქართულ ენაზე, ოთხ ეგზემპლარად (სამი „შემსყიდველს“, ერთი „მიმწოდებელს“), რომელთაგან თითოეულს აქვს თანაბარი იურიდიული ძალა და ინახება ხელმოწერა მხარეებთან. ხელშეკრულებასთან დაკავშირებული ნებისმიერი მიმოწერა შესრულებული უნდა იყოს ქართულ ენაზე.

18.4. წინამდებარე ხელშეკრულების ნებისმიერი ცვლილება ან დამატება ძალაშია მხოლოდ მას შემდეგ, რაც ის წერილობითი ფორმითაა შედგენილი და ხელმოწერილია მხარეთა მიერ.

18.5. ყველა დანართი და ხელშეკრულების დამატება, რომელიც ხელმოწერილია მხარეთა უფლებამოსილი წარმომადგენლების მიერ ითვლება ხელშეკრულების განუყოფელ ნაწილად და სავალდებულოა შესასრულებლად.

18.6. მხარეები სრულად არიან პასუხისმგებელი მათ მიერ ხელშეკრულებაში მითითებული რეკვიზიტების სისწორეზე, რეკვიზიტების ცვლილების თაობაზე მეორე მხარეს ეცნობება წერილობით.

18.7. იმ შემთხვევაში თუ მხარისათვის შეტყობინების გადაცემა ვერ ხერხდება ხელშეკრულებაში აღნიშნულ მისამართზე იმის გამო, რომ მისამართი არასწორადაა მითითებული, შეტყობინება ჩათვლება ჩაბარებულად და შეტყობინებაში მითითებული ვადების ათვლა განხორციელდება საფოსტო გზავნილის შესაბამის მისამართზე წარდგენის მომდევნო დღიდან.

19. მხარეთა იურიდიული მისამართები და რეკვიზიტები

შემსყიდველი:

ხაშურის მუნიციპალიტეტი

ქ. ხაშური, ტაბიძის ქ. N2

მიმღების დასახელება: ხაზინის ერთიანი ანგარიში

მიმღების ბანკი: სახელმწიფო ხაზინა TRESGE22

ა/ა GE24NB0330100200165022; საიდენტიფიკაციო კოდი: N243908848.

ხაშურის მუნიციპალიტეტის მერი



გიორგი გურასაშვილი

მიმწოდებელი:

აშანაგობა „განთიადი“

ქ. თბილისი, დიდუბე-ჩუღურეთის რაიონი,

დიდშის მასივი, VI კვ., III კორპ., ბინა N12;

სს „საქართველოს ბანკი“, BAGAGE22;

ა/ა GE35BG0000000236783000; საიდენტიფიკაციო კოდი N202477925.

აშანაგობა „განთიადი“-ს თავმჯდომარე



ზოია გუროვი

ელექტრონული ტენდერის აუქციონის გარეშე

NAT180001760

ხაშურის მუნიციპალიტეტის ტერიტორიაზე სოფელ ტეზერში შესასვლელი გზის მოასფალტების სამუშაოები

სამუშაოების შესყიდვა

შესყიდვის ობიექტის ტექნიკური დავალება

1.1 შესყიდვის ობიექტის დასახელება: ხაშურის მუნიციპალიტეტის ტერიტორიაზე სოფელ ტეზერში შესასვლელი გზის მოასფალტების სამუშაოების შესყიდვა

1.2 საქონლის ტექნიკური პარამეტრები/მომსახურების/სამუშაოს აღწერა (ტექნიკური დავალება), შესყიდვის ობიექტის რაოდენობა/მოცულობა

1.2.1 სამუშაოები უნდა შესრულდეს სამშენებლო ნორმებისა და წესების სრული დაცვით.
1.2.2. შესრულებული სამუშაოების აქტებში (ფორმა N2) შეიტანება მხოლოდ იმ სამუშაოების მოცულობები, რომელთა ხარისხიც აკმაყოფილებს სამშენებლო ნორმებისა და წესების მოთხოვნებს.

1.2.3. პრეტენდენტი ვალდებულია ტენდერში მონაწილეობის მიღებამდე შეისწავლოს ტექნიკურ დავალებებში მოცემული შესყიდვის ობიექტის აღწერა და წარმოდგენილი ხარჯთაღრიცხვა. გამოვლენილი უზუსტობების შემთხვევაში დაუყოვნებლივ აცნობოს შემსყიდველს, წინააღმდეგ შემთხვევაში აღნიშნულის თაობაზე პრეტენზია არ განიხილება.

1.2.4. მიმწოდებელი ვალდებულია ხელშეკრულების გაფორმებიდან არაუგვიანეს 3 სამუშაო დღის განმავლობაში დაიწყოს სამუშაოები, წინააღმდეგ შემთხვევაში შემსყიდველი იტოვებს უფლებას შეწყვიტოს ხელშეკრულება და მიმწოდებელს დააკისროს პირგასამტებლოს გადახდა შესრულებელი სამუშაოების ღირებულების 10%-ის ოდენობით.

1.2.5. სამუშაოს შესრულებისას, ნებისმიერი კომუნიკაციის დაზიანების შემთხვევაში, მიმწოდებელი ვალდებულია საკუთარი სახსრებით უზრუნველყოს დაზიანების აღმოფხვრა;

1.2.6. სამუშაოების მიმდინარეობის პერიოდში მიმწოდებელი ვალდებულია წარმოადგინოს ფოტოილუსტრაცია კონკრეტულ მონაკვეთზე სამუშაოების დაწყებამდე და დასრულების შემდეგ;

1.2.7. სამუშაოების დასრულების შემდეგ მიმწოდებელი ვალდებულია თავისი ძალებით და სახსრებით ორი კვირის განმავლობაში გაათავისუფლოს სამუშაო ადგილი სამშენებლო მოწყობილობა-დანადგარებისაგან, მასალებისაგან, დროებითი ნაგებობებისაგან და ა.შ.

1.2.8. ასფალტის ნიბუმის აღების ან/და სამშენებლო მოედანზე ექსპერტიზის ჩატარების პროცესი უნდა მოხდეს შემსყიდველის წარმომადგენლის-შპს „ოპტიმალ გრუპ +“ - ის თანდასწრებით.

1.2.9 მიმწოდებელი ვალდებულია მიწის სამუშაოების წარმოებისას საჭიროების შემთხვევაში უზრუნველყოს სს „საქართველოს გაერთიანებული სატელეკომუნიკაციო კომპანიის“ ხაშურის ფილიალის, შპს „საქართველოს რკინიგზის“, სს „საქართველოს გაერთიანებული წყალმომარაგების კომპანიის“ ხაშურის სერვის ცენტრის; შპს „ოპტიკურ-ბოჭკოვანი ტელეკომუნიკაციის ქსელი-ფოპტნეტი“-ს და შპს „სოკარ ჯორჯია გაზი-ქართლი“-ს პასუხისმგებელი წარმომადგენლების დასწრება;

1.2.10. მიმწოდებელმა უნდა უზრუნველყოს თვალსაჩინო ადგილას საინფორმაციო დაფის (მინიმუმ 2 ცალი, არანაკლებ 100სმ/80სმ) განთავსება, რომელზეც უნდა იყოს აღნიშნული მოსალოდნელი მშენებლობის მონაცემები, კერძოდ:

- ა) დამკვეთის ვინაობას და საკონტაქტო ინფორმაცია;
- ბ) შესრულებლის ვინაობა და საკონტაქტო ინფორმაცია;
- გ) წარწერა „ბოდიშს გიხდით შეფერხებისათვის“;

საინფორმაციო დაფა უნდა არსებობდეს სამშენებლო სამუშაოთა წარმოების მთელ პერიოდში და მოიხსნას სამუშაოების დასრულების ან/და ექსპლუატაციაში მიღების შემდეგ.

1.3 საქონლის მიწოდების/მომსახურების გაწევის/სამუშაოს შესრულების ვადა: ხელშეკრულების გაფორმებიდან 60 კალენდარული დღე

1.4 საქონლის მიწოდების/მომსახურების გაწევის/სამუშაოს შესრულების ფორმა და ადგილი: ხაშურის მუნიციპალიტეტის ტერიტორია, სოფელი ტეზერი

1.5 შესასრულებელი სამუშაოს საგარანტიო ვადა:

შესრულებული სამუშაოების გარანტიის ვადა განისაზღვრება საბოლოო მიღება - ჩაბარების აქტის გაფორმებიდან 3 წლის განმავლობაში. რა პერიოდშიც მიმწოდებელი ვალდებულია საკუთარი ხარჯებით უზრუნველყოს გამოვლენილი დეფექტის/ნაკლის აღმოფხვრა, დეფექტის/ნაკლის აღმოჩენიდან არაუმეტეს 1 თვეში. აღნიშნული ვადის დარღვევის შემთხვევაში შემსყიდველი უფლებამოსილია მიმწოდებელს დააკისროს პირგასამტებლო მიყენებული ზიანის 1%-ის ოდენობით ყოველ ვადაგადაცილებულ დღეზე.

1.6. მოთხოვნა ლიცენზიასთან, აკრედიტაციასთან, სტანდარტებთან, ხარისხის შესაბამისობასთან და სხვ. დოკუმენტების შესახებ:

სამუშაოს შესრულების პროცესში ყველა გამოყენებული მასალა და მოწყობილობა უნდა იყოს ხარისხიანი და აკმაყოფილებდეს პროექტის მოთხოვნებს და საქართველოში მოქმედ ყველა სამშენებლო ნორმასა და სტანდარტს, წინააღმდეგ შემთხვევაში შემსყიდველი უფლებამოსილია გამოიყენოს მიმწოდებლის მიმართ ხელშეკრულებითა და საქართველოს კანონმდებლობით გათვალისწინებული პასუხისმგებლობის ზომები. შემსყიდველი ორგანიზაცია უფლებამოსილია მოითხოვოს გამოყენებული მასალების ხარისხის დამადასტურებელი სერტიფიკატები, ლაბორატორიული კვლევის შედეგები/დასკვნები, აგრეთვე შესყიდვის და ობიექტამდე ტრანსპორტირების დამადასტურებელი დოკუმენტაცია. შემსყიდველის ან შემსყიდველის წარმომადგენლის შესაბამისი მოთხოვნის შემთხვევაში მიმწოდებელი ვალდებულია უზრუნველყოს მასალების ხარისხის დამადასტურებელი, მიმდინარე მოქმედების ვადის მქონე სერტიფიკატების წარმოდგენა და მათი მიკვლევადობა. სერტიფიკატების უცხო ენაზე წარდგენის შემთხვევაში საქართველოს კანონმდებლობით დადგენილი წესით შესრულებული თარგმანები ქართულ ენაზე;

1.7. მოითხოვება ხელშეკრულების შესრულების უზრუნველყოფის გარანტია - 5 პროცენტი

1.7.1. სავარაუდო ღირებულებასთან შედარებით საბოლოო ფასის 20%-ით ან მეტით კლების შემთხვევაში მოითხოვება გარანტია - 8 პროცენტი

1.7.2. გარანტიის მოქმედების ვადა

ხელშეკრულების უზრუნველყოფის საბანკო გარანტიის მოქმედების ვადა 30 (ოცდაათი) კალენდარული დღით უნდა აღემატებოდეს ხელშეკრულების მოქმედების ვადას.

1.7.3. გარანტიის პირობები

1.7.4. ტენდერში გამოყენებული იქნება ხელშეკრულების შესრულების უზრუნველყოფის უპირობო, გამოუთხოვადი საბანკო გარანტია საქართველოს ეროვნული ბანკის მიერ ლიცენზირებული საბანკო დაწესებულებიდან ან სსიპ „საქართველოს დაზღვევის სახელმწიფო ზედამხედველობის სამსახურის“ მიერ ლიცენზირებული სადაზღვევო კომპანიიდან, ხელშეკრულების საერთო ღირებულების 5%-ის (თეთრ სიაში დარეგისტრირებული მიმწოდებლის შემთხვევაში 2.5%) ოდენობით, ეროვნულ ვალუტაში - ლარში, შემდეგი ფორმის დაცვით: დაბეჭდილი გარანტიის გამცემი დაწესებულების ტიტულიან ფურცელზე (ბლანკი), ხელმოწერილი უფლებამოსილი პირის მიერ და ბეჭედდასმული.

1.7.5. საბანკო გარანტიაში მითითებული უნდა იყოს, რომ გარანტი კისრულობს საგარანტიო თანხის გადახდის ვალდებულებას პრინციპალის მიერ ხელშეკრულების პირობების დარღვევის შემთხვევაში, დაუყოვნებლივ, ბენეფიციარის წერილობითი მოთხოვნის საფუძველზე.

1.7.6. თუ ტენდერში ელექტრონული ვაჭრობის შედეგად გამარჯვებული პრეტენდენტის მიერ სისტემაში დაფიქსირებული საბოლოო ფასი 20%-ით ან მეტით დაბალია შესაბამისი ტენდერის შესყიდვის ობიექტის სავარაუდო ღირებულებაზე, შემსყიდველ ორგანიზაციას უფლება აქვს მოსთხოვოს პრეტენდენტს ხელშეკრულების შესრულების საბანკო გარანტია ხელშეკრულების საერთო ღირებულების 8%-ის ოდენობით.

1.8. ეტაპობრივი ან/და საბოლოო ანგარიშსწორების განხორციელების პირობები

1.8.1. შესყიდვის ობიექტის ღირებულების ანაზღაურება მოხდება უნაღდო ანგარიშსწორების წესით, ეროვნულ ვალუტაში, ეტაპობრივად, (დაფინანსების წყარო: სახელმწიფო ბიუჯეტიდან 51.73%; ადგილობრივი ბიუჯეტიდან 48.27%), ხელშეკრულებით გათვალისწინებული დოკუმენტაციის წარმოდგენიდან 10 (ათი) სამუშაო დღის ვადაში;

1.8.2. ანგარიშსწორება შესაძლებელია განხორციელდეს ეტაპობრივად, არაუმეტეს 6 ეტაპად, ამასთანავე თითოეულ ეტაპზე შესაძლებელია ანაზღაურდეს ფაქტიურად შესრულებული სამუშაოები, რომელთა ღირებულება შეადგენს ხელშეკრულების ჯამური ღირებულების არანაკლებ 10 % - ისა.

1.8.3. როგორც შუალედური, ისე საბოლოო ანგარიშსწორება განხორციელდება მიმწოდებლის მიერ წარმოდგენილი ფორმა N2-ის მიხედვით შესრულებული სამუშაოს ხარისხზე, საპროექტო-საბარჯთაღრიცხვო დოკუმენტაციასთან შესაბამისობაზე, მოცულობასა და ღირებულებაზე. შემსყიდველის მიერ ამ მიზნებისთვის შერჩეული, შესაბამის სფეროებში აკრედიტებული პირის (ინსპექტირების ორგანოს) - შპს „ოპტიმალ გრუპ +“ - ის მიერ გაცემული საექსპერტო დასკვნის საფუძველზე გაფორმებული შუალედური ან საბოლოო მიღება-ჩაბარების აქტზე შემსყიდველის უფლებამოსილი წარმომადგენლების მიერ ხელისმოწერის შემდეგ, მიმწოდებლის მიერ შესაბამისი ფინანსური დოკუმენტაციის წარმოდგენიდან 10 (ათი) სამუშაო დღის განმავლობაში.

1.8.4. წინასწარი ანგარიშსწორება არ გამოიყენება.

1.9. ეტაპობრივი ან/და საბოლოო ანგარიშსწორების განხორციელების ვადები

ანგარიშსწორება მოხდება უნაღდო ანგარიშსწორებით ლარში, ეტაპობრივად, ხელშეკრულებით გათვალისწინებული დოკუმენტაციის წარმოდგენიდან 10 (ათი) სამუშაო დღის ვადაში;

N	სამუშაოს დასახელება	განზ. ერთ.	ნორმა ერთ-ზე	რაოდენობა	მასალები		ხელფასი		მანქანა-მექანიზმები		სულ (ლარი)
					ერთ. ფასი	ჯამი	ერთ. ფასი	ჯამი	ერთ. ფასი	ჯამი	
1	2	3	4	5	6	7	8	9	10	11	12
	თავი I										
	ტერიტორიის ათვისება და მოსამზადებელი სამუშაოები										
1	ტრასის აღდგენა-დამაგრება	კმ		2.040							
	შრომის დანახარჯი	კაც/სთ	93.22	190.1688			4.20	798.71			798.71
	ჯამი 1:							798.71			798.71
	თავი 2. მიწის ვაკისი										
2	ცალკეული არტეზონის ფრაგმენტების მოხსნა მექანიზმით, დატვირთვა ათვისებულზე	მ³		11.00							
	მუშა-შენებლების შრომის დანახარჯი	კაც/სთ	0.0376	0.4136			4.20	1.74			1.74
	მემანქანების შრომის დანახარჯი	მ/ს	0.1078	1.1858			4.20	4.98			4.98
	ექსკავატორი ჩაშლის ტექნოლოგიით 0,25 მ³	მ/ს	0.0862	0.9482					21.20	20.10	20.10
3	ამორტიზირებული არტეზონის საფარის მოხსნა პნევმატური ჩაქურით	მ³		2.00							
	მუშა-შენებლების შრომის დანახარჯი	კაც/სთ	1.55	3.10			4.20	13.02			13.02
	მემანქანების შრომის დანახარჯი	კაც/სთ	0.0136	0.0272			4.20	0.11			0.11
	პნევმატური ჩაქურით	მ/ს	0.75	1.50					16.00	24.00	24.00
	აეროგრაფიფერი	მ/ს	0.0136	0.0272					27.00	0.73	0.73
4	სამშენებლო ნაგავის დატვირთვა ათვისებულზე ხელით	მ³		2.00							
	შრომის დანახარჯი	კაც/სთ	1.21	2.42			4.20	10.16			10.16
5	III კატ. გრუნტის ან ნაშალი მასალის მოხსნა მექანიზმით, დატვირთვა ათვისებულზე	მ³		1134.00							
	მუშა-შენებლების შრომის დანახარჯი	კაც/სთ	0.0376	42.6384			4.20	179.08			179.08
	მემანქანების შრომის დანახარჯი	მ/ს	0.1078	122.2452			4.20	513.43			513.43
	ექსკავატორი ჩაშლის ტექნოლოგიით 0,25 მ³	მ/ს	0.0862	97.7508					21.20	2 072.32	2 072.32
6	III კატ. გრუნტის ან ნაშალი მასალის მოხსნა ხელით	მ³		114.00							
	შრომის დანახარჯი	კაც/სთ	2.48	282.72			4.20	1 187.42			1 187.42
7	გრუნტის დატვირთვა ათვისებულზე ხელით	მ³		114.00							
	შრომის დანახარჯი	კაც/სთ	1.21	137.94			4.20	579.35			579.35
8	გზის მოსწორება-მოშანდაკება	მ²		12442.00							
	მემანქანების შრომის დანახარჯი	კაც/სთ	0.03	399.3882			4.20	1 677.43			1 677.43

	აეტროგრიფი 79 კვტ.	მ/ს	0.00265	32.9713				27.00	890.23	890.23
9	ზედმეტი გრუნტისა და სამშენებლო ნაგავის გატანა ნაყარში ჯამზე	ტნ		2399.80				4.45	10 679.11	10 679.11
10	მიწის განმუხრვა დაწვრივ ტანებისაგან.	მ³		32.00						
	შრომის დანახარჯი	კაც/სთ	2.48	79.36		4.20	333.31			333.31
	ჯამი 2:						4 500.03		13 686.49	18 186.52
	თავი 3. საგზაო სამოსი									
1	საფუძვლის შემსწორებლად ქვიშა-ხრეშოვანი ნარევი დატკეპნით, სისქით 10 სმ . ფრაქციის მაქსიმალური ზომა 0-70 მმ. K=1.22	მ³		1652.46						
	მუშა-მშენებლების შრომის დანახარჯი	კაც/სთ	0.144	237.95424		4.20	999.41			999.41
	მემანქანების შრომის დანახარჯი	კაც/სთ	0.0438	72.377748		4.20	303.99			303.99
	აეტროგრიფი 79 კვტ	მ/ს	0.0155	25.61313				27.00	691.55	691.55
	სატკეპნი საგზაო 16 ტ	მ/ს	0.0164	27.100344				37.56	1 017.89	1 017.89
	მოსარწყავი მანქანა 6000 ლ	მ/ს	0.0091	15.037386				18.10	272.18	272.18
	მატერიალური რესურსები									
	ქვიშა-ხრეშოვანი ნარევი	მ³	1.22	2016.0012	2.00	4 032.00				4 032.00
	წყალი	მ³	0.07	115.6722	3.60	416.42				416.42
2	ქვიშა-ხრეშოვანი ნარევის ტრანსპორტირება ჯამ-დან	ტნ		3225.60				4.45	14 353.92	14 353.92
3	საფუძვლის ზედა ფენის მოწყობა ფრაქციული ღორღით 0-40 მმ სისქით 10 სმ. K=1.26	მ²		13667.00						
	მუშა-მშენებლების შრომის დანახარჯი	კაც/სთ	0.033	451.011		4.20	1 894.25		-	1 894.25
	მემანქანების შრომის დანახარჯი	კაც/სთ	0.04038	551.87346		4.20	2 317.87			2 317.87
	ბუღდოზერი 108 ცხ. ძ	მ/ს	0.00235	32.11745				31.83	1 022.30	1 022.30
	აეტროგრიფი 79 კვტ	მ/ს	0.00036	4.92012				27.00	132.84	132.84
	სატკეპნი საგზაო 10 ტ	მ/ს	0.0106	144.8702				23.18	3 358.09	3 358.09
	სატკეპნი საგზაო 16 ტ	მ/ს	0.0239	326.6413				37.56	12 268.65	12 268.65
	მოსარწყავი მანქანა 6000 ლ	მ/ს	0.0026	35.5342				18.10	643.17	643.17
	ქვის ნამტვრევების მანქანა	მ/ს	0.00057	7.79019				30.42	236.98	236.98
	მატერიალური რესურსები									
	ღორღი	მ³	1.26	1722.042	6.20	10 676.66				10 676.66
	წყალი	მ³	0.030	410.01	3.60	1 476.04				1 476.04
4	ღორღის ტრანსპორტირება ჯამ-დან	ტნ		2755.27				4.45	12 260.95	12 260.95
5	თხევადი ბიტუმის მოხზვა საფუძვლის ზედა ფენაზე (0.7 ლ/მ²-ზე)	ტნ		8.71						
	აეტროგრიფი 3500ლ	მ/ს	0.30	2.613				16.00	41.81	41.81
	მატერიალური რესურსები									
	ბიტუმის ემულსია	ტნ	1.03	8.9713	1 250.00	11 214.13				11 214.13
6	ბიტუმის ტრანსპორტირება ჯამ-დან	ტნ		8.9713				4.45	39.92	39.92

7	საფარის ქვედა ფენის მოწყობა მსხვილმარცვლოვანი ღორღოვანი, ფოროვანი აზტონის ცხელი წარევით, ტიპი „ნ“, სისქით 6 სმ. - 0.1395	82	12442.00							
	მუშა-შენებლების შრომის დანახარჯი	კაც/სთ	0.03396	422.53032		4.20	1 774.63			1 774.63
	მემანქანების შრომის დანახარჯი	კაც/სთ	0.01766	219.72572		4.20	922.85			922.85
	სატკეპნი საგზაო 10 ტ	მ/ს	0.00347	43.17374				23.18	1 000.77	1 000.77
	სატკეპნი საგზაო 16 ტ	მ/ს	0.0101	125.6642				37.56	4 719.95	4 719.95
	ასფალტის დამგები	მ/ს	0.0028	34.8376				24.31	846.90	846.90
	სხვა მანქანები	ლარი	0.00392	48.77264				3.20	156.07	156.07
	მატერიალური რესურსები									
	ასფალტობეტონი	ტნ	0.1528	1901.1376	75.00	142585.32				142 585.32
	სხვა მასალები	ლარი	0.02533	315.15586	3.20	1 008.50				1 008.50
8	ასფალტის ტრანსპორტირება 8კმ-დან	ტნ		1901.14				4.45	8 460.07	8 460.07
9	თხევადი ბიტუმის მოხზმა საფარის ქვედა ფენაზე (0.35 ლ. მ²-ზე)	ტნ		4.335						
	ავტოგულრონატორი 3500ლ	მ/ს	0.30	1.3005				16.00	20.81	20.81
	მატერიალური რესურსები									
	ბიტუმის ემულსია	ტნ	1.03	4.46505	1 250.00	5 581.31				5 581.31
10	ბიტუმის ტრანსპორტირება 8კმ-დან	ტნ		4.465				4.45	19.87	19.87
11	საფარის ზედა ფენის მოწყობა წვრილმარცვლოვანი, მკვრივი აზტონის ცხელი წარევით, სისქით 4სმ, k=0.0974	82	12442.00							
	მუშა-შენებლების შრომის დანახარჯი	კაც/სთ	0.0336	418.0512		4.20	1 755.82			1 755.82
	მემანქანების შრომის დანახარჯი	კაც/სთ	0.01766	219.72572		4.20	922.85			922.85
	სატკეპნი საგზაო 10 ტ	მ/ს	0.00347	43.17374				23.18	1 000.77	1 000.77
	სატკეპნი საგზაო 16 ტ	მ/ს	0.0101	125.6642				37.56	4 719.95	4 719.95
	ასფალტის დამგები	მ/ს	0.0028	34.8376				24.31	846.90	846.90
	სხვა მანქანები	ლარი	0.00392	48.77264				3.20	156.07	156.07
	მატერიალური რესურსები									
	ასფალტობეტონი	ტნ	0.102	1269.084	85.00	107872.14				107 872.14
	სხვა მასალები	ლარი	0.02517	313.16514	3.20	1 002.13				1 002.13
12	ასფალტის ტრანსპორტირება 8კმ-დან	ტნ		1269.08				4.45	5 647.41	5 647.41
13	მისაყრელი გვერდულების მოწყობა ქვიშა-ხრეშოვანი წარევით	მ²		643.44						
	მუშა-შენებლების შრომის დანახარჯი	კაც/სთ	0.144	92.65536		4.20	389.15			389.15
	მემანქანების შრომის დანახარჯი	კაც/სთ	0.0438	28.182672		4.20	118.37			118.37
	ავტორევიდერი 79 კმტ	მ/ს	0.0155	9.97332				27.00	269.28	269.28

	სატკეპნი საგზაო 16 ტ	მზ	0.0164	10.552416				37.56	396.35	396.35
	მოსარწყავი მანქანა 6000 ლ	მზ	0.0091	5.855304				18.10	105.98	105.98
	მატერიალური რესურსები									
	ქვიშა-ხრეშოვანი ნარევი	მ³	1.22	784.9968	2.00	1 569.99				1 569.99
	წყალი	მ³	0.07	45.0408	3.60	162.15				162.15
14	ქვიშა-ხრეშოვანი ნარევის ტრანსპორტირება ზკმ-დან	ტნ		1256.00				4.45	5 589.20	5 589.20
	მიერთებების მოწყობა									
15	III კატეგორიის გზის ნაგებობის დასახარჯი მუშა-შენებლების შრომის დანახარჯი	კაც/სთ	0.0376	1.128			4.20	4.74		4.74
	მემანქანების შრომის დანახარჯი	მზ	0.1078	3.234			4.20	13.58		13.58
	ექსკავატორი ნაშის ტევადობით 0,25 მ³	მ/ს	0.0862	2.586				21.20	54.82	54.82
16	ზედმეტი გზის ნაგებობის ტრანსპორტირება ზკმ-ზე	ტნ		57.00				4.45	253.65	253.65
17	ქვიშა-ხრეშოვანი ნარევის ტრანსპორტირება ზკმ-დან	მ³		18.03						
	მუშა-შენებლების შრომის დანახარჯი	კაც/სთ	0.144	2.59632			4.20	10.90		10.90
	მემანქანების შრომის დანახარჯი	კაც/სთ	0.0438	0.789714			4.20	3.32		3.32
	ავტოგრაფიერი 79 კვტ	მზ	0.0155	0.279465				27.00	7.55	7.55
	სატკეპნი საგზაო 16 ტ	მზ	0.0164	0.295692				37.56	11.11	11.11
	მოსარწყავი მანქანა 6000 ლ	მზ	0.0091	0.164073				18.10	2.97	2.97
	მატერიალური რესურსები									
	ქვიშა-ხრეშოვანი ნარევი	მ³	1.22	21.9966	2.00	43.99				43.99
	წყალი	მ³	0.07	1.2621	3.60	4.54				4.54
18	ქვიშა-ხრეშოვანი ნარევის ტრანსპორტირება ზკმ-დან	ტნ		35.20				4.45	156.64	156.64
19	საფუძვლის ზედა ფენის მოწყობა ფრაქციული ღორღით 0-40 მმ ჰისტი 10 სმ. K=1.26	მ²		168.00						
	მუშა-შენებლების შრომის დანახარჯი	კაც/სთ	0.033	5.544			4.20	23.28		23.28
	მემანქანების შრომის დანახარჯი	კაც/სთ	0.04038	6.78384			4.20	28.49		28.49
	ბუდდოსერი 108 ცხ. კ	მზ	0.00235	0.3948				31.83	12.57	12.57
	ავტოგრაფიერი 79 კვტ	მზ	0.00036	0.06048				27.00	1.63	1.63
	სატკეპნი საგზაო 10 ტ	მზ	0.0106	1.7808				23.18	41.28	41.28
	სატკეპნი საგზაო 16 ტ	მზ	0.0239	4.0152				37.56	150.81	150.81
	მოსარწყავი მანქანა 6000 ლ	მზ	0.0026	0.4368				18.10	7.91	7.91
	ქვის ნამტვრევების მანქანა	მზ	0.00057	0.09576				30.42	2.91	2.91
	მატერიალური რესურსები									

	ღორდი	მ³	1.26	21.168	6.20	131.24				131.24
	წვავი	მ³	0.03	5.04	3.60	18.14				18.14
20	ღორდის ტრანსპორტირება 8კმ-დან	ტნ		33.87				4.45	150.72	150.72
21	თხევადი ბიტუმის მოხზმა საფუტელის ზედა ფენაზე (0.7 ლ. მ²-ზე)	ტნ		0.105						
	ავტოგუდრონატორი 3500ლ	მზ	0.30	0.0315				16.00	0.50	0.50
	მატერიალური რესურსები									
	ბიტუმის ემულსია	ტნ	1.03	0.10815	1 250.00	135.19				135.19
22	ბიტუმის ტრანსპორტირება 8კმ-დან	ტნ		0.1082				4.45	0.48	0.48
23	საფარის ქვედა ფენის მოწყობა მსხვილმარცვლოვანი ღორღოვანი, ფოროვანი აზეტონის ცხელი ნარევით, ტიპი „ნ“, სისქით 6 სმ. - 0.1395	მ²		150.00						
	მუშა-მშენებლების შრომის დანახარჯი	კაც/სთ	0.03396	5.094			4.20	21.39		21.39
	მემანქანების შრომის დანახარჯი	კაც/სთ	0.01766	2.649			4.20	11.13		11.13
	სატკეპნი საგზაო 10 ტ	მზ	0.00347	0.5205				23.18	12.07	12.07
	სატკეპნი საგზაო 16 ტ	მზ	0.0101	1.515				37.56	56.90	56.90
	ასფალტის დაშვები	მზ	0.0028	0.42				24.31	10.21	10.21
	სხვა მანქანები	ლარი	0.00392	0.588				3.20	1.88	1.88
	მატერიალური რესურსები									
	ასფალტობეტონი	ტნ	0.1528	22.92	75.00	1 719.00				1 719.00
	სხვა მასალები	ლარი	0.02533	3.7995	3.20	12.16				12.16
24	ასფალტის ტრანსპორტირება 8კმ-დან	ტნ		22.92				4.45	101.99	101.99
25	თხევადი ბიტუმის მოხზმა საფარის ქვედა ფენაზე (0.35 ლ. მ²-ზე)	ტნ		0.0525						
	ავტოგუდრონატორი 3500ლ	მზ	0.30	0.01575				16.00	0.25	0.25
	მატერიალური რესურსები									
	ბიტუმის ემულსია	ტნ	1.03	0.054075	1 250.00	67.59				67.59
26	ბიტუმის ტრანსპორტირება 8კმ-დან	ტნ		0.054				4.45	0.24	0.24
27	საფარის ზედა ფენის მოწყობა წვრილმარცვლოვანი, მკვრივი აზეტონის ცხელი ნარევით, სისქით 4სმ, k=0.0974	მ²		150.00						
	მუშა-მშენებლების შრომის დანახარჯი	კაც/სთ	0.0336	5.04			4.20	21.17	-	21.17
	მემანქანების შრომის დანახარჯი	კაც/სთ	0.01766	2.649			4.20	11.13		11.13
	სატკეპნი საგზაო 10 ტ	მზ	0.00347	0.5205				23.18	12.07	12.07
	სატკეპნი საგზაო 16 ტ	მზ	0.0101	1.515				37.56	56.90	56.90
	ასფალტის დაშვები	მზ	0.0028	0.42				24.31	10.21	10.21
	სხვა მანქანები	ლარი	0.00392	0.588				3.20	1.88	1.88

	მატერიალური რესურსები									
	ასფალტობეტონი	ტნ	0.102	15.3	85.00	1 300.50				1 300.50
	ხევა მასალები	ლარი	0.02517	3.7755	3.20	12.08				12.08
28	ასფალტის ტრანსპორტირება გკმ-დან	ტნ		15.3				4.45	68.09	68.09
29	მისაყრელი გვერდულების მოწყობა ქვიშა-ხრეშოვანი ნარევით	გა		4.84						
	მუშა-მშენებლების შრომის დანახარჯი	კაც/სთ	0.144	0.69696			4.20	2.93		2.93
	მემანქანების შრომის დანახარჯი	კაც/სთ	0.0438	0.211992			4.20	0.89		0.89
	აგროგრეიდერი 79 კვტ	მ/ს	0.0155	0.07502				27.00	2.03	2.03
	სატკეპნი საგზაო 16 ტ	მ/ს	0.0164	0.079376				37.56	2.98	2.98
	მოსარწყავი მანქანა 6000 ლ	მ/ს	0.0091	0.044044				18.10	0.80	0.80
	მატერიალური რესურსები									
	ქვიშა-ხრეშოვანი ნარევი	გა	1.22	5.9048	2.00	11.81				11.81
	წყალი	გა	0.07	0.3388	3.60	1.22				1.22
30	ქვიშა-ხრეშოვანი ნარევის ტრანსპორტირება გკმ-დან	ტნ		9.44				4.45	42.01	42.01
	ეროვნული შესასვლელის მოწყობა									
31	საფუძვლის მოხსნა სისქით 15 სმ. მეტანიშნებით	გა		12.00						
	მუშა-მშენებლების შრომის დანახარჯი	კაც/სთ	0.0376	0.4512			4.20	1.90		1.90
	მემანქანების შრომის დანახარჯი	მ/ს	0.1078	1.2936			4.20	5.43		5.43
	ექსკავატორი ჩაშლის ტევადობით 0,25 მ3	მ/ს	0.0862	1.0344				21.20	21.93	21.93
32	გრუნტის გატანა ნაყარში გკმ-ზე	ტნ		22.80				4.45	101.46	101.46
33	საფუძვლის მოწყობა ფრაქციული ღორღით 0-40 მმ სისქით 10 სმ. K=1.28	მ2		80.00						
	მუშა-მშენებლების შრომის დანახარჯი	კაც/სთ	0.033	2.64			4.20	11.09		11.09
	მემანქანების შრომის დანახარჯი	კაც/სთ	0.04038	3.2304			4.20	13.57		13.57
	ბუფლოზერი 108 ცხ. ძ	მ/ს	0.00235	0.188				31.83	5.98	5.98
	აგროგრეიდერი 79 კვტ	მ/ს	0.00036	0.0288				27.00	0.78	0.78
	სატკეპნი საგზაო 10 ტ	მ/ს	0.0106	0.848				23.18	19.66	19.66
	სატკეპნი საგზაო 16 ტ	მ/ს	0.0239	1.912				37.56	71.81	71.81
	მოსარწყავი მანქანა 6000 ლ	მ/ს	0.0026	0.208				18.10	3.76	3.76
	ქვის ნამტერელების მანქანა	მ/ს	0.00057	0.0456				30.42	1.39	1.39
	მატერიალური რესურსები									
	ღორღი	მ3	1.26	10.08	6.20	62.50				62.50
	წყალი	მ3	0.03	2.4	3.60	8.64				8.64
34	ღორღის ტრანსპორტირება გკმ-დან	ტნ		16.13				4.45	71.78	71.78

35	ონგედი ბიტუმის მოსხმა საფუძვლის ზედა ფენაზე (0.7 ლ მ²-ზე)	ტნ		0.056						
	ავტოგუდრონატორი 3500გლ	მზ	0.30	0.0168				16.00	0.27	0.27
	მატერიალური რესურსები									
	ბიტუმის ემულსია	ტნ	1.03	0.05768	1 250.00	72.10				72.10
36	ბიტუმის ტრანსპორტირება ჯკმ-დან	ტნ		0.0577				4.45	0.26	0.26
37	საფარის ზედა ფენის მოწყობა წვრილმარცვლოვანი აზეტონით, სისქით 8მმ, K- 0.122	მ²		80.00						
	მუშა-მშენებლების შრომის დანახარჯი	კაც/სთ	0.03378	2.7024		4.20	11.35			11.35
	მემანქანების შრომის დანახარჯი	კაც/სთ	0.01766	1.4128		4.20	5.93			5.93
	სატკეპნი საგზაო 10 ტ	მზ	0.00347	0.2776				23.18	6.43	6.43
	სატკეპნი საგზაო 16 ტ	მზ	0.0101	0.808				37.56	30.35	30.35
	ასფალტის დამგები	მზ	0.0028	0.224				24.31	5.45	5.45
	სხვა მანქანები	ლარი	0.00392	0.3136				3.20	1.00	1.00
	მატერიალური რესურსები									
	ასფალტობეტონი	ტნ	0.1276	10.208	85.00	867.68				867.68
	სხვა მასალები	ლარი	0.02525	2.02	3.20	6.46				6.46
38	ასფალტის ტრანსპორტირება ჯკმ-დან	ტნ		10.21				4.45	45.43	45.43
	ჯამი 3:					292 071.63		11 601.41	81 920.40	385 593.44
	თავი 4. გზის კეთილმოწყობა და კეთილმოწყობა									
	სავალი ნაწილის მონიშვნა									
1	III კატ. გზის დაბეჭდვა ზელით გვერდზე დაყრით	მ²		4.80						
	შრომის დანახარჯი	კაც/სთ	2.48	11.904		4.20	50.00			50.00
2	III კატ. გზის დაბეჭდვა ზელით	მ²		7.20						
	შრომის დანახარჯი	კაც/სთ	2.48	17.856		4.20	75.00			75.00
3	ზედმეტი გზის დაბეჭდვა ა/თვითმგებელზე ზელით	მ²		7.20						
	შრომის დანახარჯი	კაც/სთ	1.21	8.712		4.20	36.59			36.59
4	ზედმეტი გზის გატანა ნაყარში 10კმ-ზე	ტნ		13.68				5.00	68.40	68.40
5	მ-300 მარკის მონოლითური ბეტონის საძირკვლის მოწყობა	მ²		7.20						
	მუშა-მშენებლების შრომის დანახარჯი	კაც/სთ	4.41	31.752		4.20	133.36			133.36
	მემანქანების შრომის დანახარჯი	კაც/სთ	0.1814	1.30608		4.20	5.49			5.49
	სხვა მანქანები	ლარი	0.5502	3.96144				3.20	12.68	12.68
	მატერიალური რესურსები									
	ბეტონი მ-300	მ³	1.02	7.344	101.30	743.95				743.95
	ფარები ხის ფიცრებისაგან სისქით 25 მმ	მ²	0.641	4.6152	11.94	55.11				55.11

	სხვა მასალები	ლარი	0.558	4.0176	3.20	12.86				12.86
	ბეტონის ტრანსპორტირება 10 კმ-დან	ტნ		17.63				5.00	88.15	88.15
6	გრუნტის უკუწყობა ხელით დატკეპნით	მ³		4.80						
	შრომის დანახარჯი	კაც/სთ	1.21	5.808			4.20	24.39		24.39
7	სიქარის შემზღუდავი გორაკის მოწყობა სპეციალური ინვენტარით	მ		18.00						
	შრომის დანახარჯი	კაც/სთ	0.80	14.40			4.20	60.48		60.48
	მატერიალური რესურსები									
	შემზღუდავი ბარიერი	მ	1.00	18.00	75.00	1 350.00				1 350.00
	სხვა მასალები	ლარი	0.744	13.39	3.20	42.85				42.85
8	საგზაო საინფორმაციო ნიშნით გზის მონაკვეთების აღჭურვა	ც		24.00						
	შრომის დანახარჯი	კაც/სთ	3.31	79.44			4.20	333.65		333.65
	საბურღი მანქანა	მ/ს	0.15	3.60				20.00	72.00	72.00
	ამწე საავტომობილო სელაზე ჰტნ	მ/ს	0.286	6.86				26.00	178.36	178.36
	მატერიალური რესურსები									
	საგზაო ნიშანი	ც	1.00	24.00	50.00	1 200.00				1 200.00
	სხვა მასალები	ლარი	0.744	17.86	3.20	57.15				57.15
9	სავალი ნაწილის განაპირა ნაწილის მოწმენა უწყვეტი ხაზით სიგანით 100 მმ	კმ		4.32						
	მუშა-მშენებლების შრომის დანახარჯი	კაც/სთ	3.18	13.7376			4.20	57.70		57.70
	მემანქანების შრომის დანახარჯი	კაც/სთ	2.85	12.312			4.20	51.71		51.71
	მარკირების მანქანა	მ/ს	0.87	3.7584				57.80	217.24	217.24
	სხვა მანქანები	ლარი	6.00	25.92				3.20	82.94	82.94
	ნიტროგენის საღებავი შექცევადი ბურთულებით	ტნ	0.042	0.18144	9 650.00	1 750.90				1 750.90
10	სავალი ნაწილის მოწმენა ღერძულა წვეტილი ხაზით თანაფარდობა შტრიხსა და შუალედს შორის 3:1 სიგანით 100 მმ(1.6)	კმ		1.41						
	მუშა-მშენებლების შრომის დანახარჯი	კაც/სთ	3.18	4.4838			4.20	18.83		18.83
	მემანქანების შრომის დანახარჯი	კაც/სთ	2.85	4.0185			4.20	16.88		16.88
	მარკირების მანქანა	მ/ს	0.87	1.2267				57.80	70.90	70.90
	სხვა მანქანები	ლარი	6.00	8.46				3.20	27.07	27.07
	ნიტროგენის საღებავი შექცევადი ბურთულებით	ტნ	0.0105	0.014805	9 650.00	142.87				142.87
	ჯამი 4					5 355.69		864.08	817.74	7 037.51
	ჯამი 1-4:					297 427.32		17 764.23	96 424.63	411 616.18
	ზედნაღები ხარჯები	%	4							16 464.65
	ჯამი									428 080.83
	ვეგმური დაგროვება	%	2							8 561.62
	ჯამი									436 642.45
	*გაუთვალისწინებელი ხარჯები	%	5							21 832.12

ჯამი										458 474.57
დღე	%	18								82 525.42
სულ ჯამი (დღგ-ს გათვალისწინებით)										540 999.99

შენიშვნა

* აღნიშნული თანხის გამოყენება მოხდება მხოლოდ დამკვეთის (შემსყიდველის) ნებართვით, მისივე ინიციატივით და/ან მიმწოდებლის მიერ დასაბუთებული და არგუმენტირებული წინადადების განხილვისა და შეთანხმების საფუძველზე დამკვეთის (შემსყიდველის) სათანადო გადაწყვეტილების მიღების შემდეგ.

შემსყიდველი:

ზაშურის მუნიციპალიტეტის
მერი

გიორგი გურასპაშვილი



მიმწოდებელი:

ამბანაგობა „განთიადი“-ს
თავმჯდომარე

ზოია გუროვი



ხელშეკრულება N59-ის დანართი N2

ხაშურის მუნიციპალიტეტის ტერიტორიაზე სოფელ ტეზერში შესასვლელი გზის მოასფალტების სამუშაოების გეგმა-გრაფიკი

1	სამუშაოს დასახელება	საერთო ღირებულება (ლარი)	1-15 დღე	16-30 დღე	31-45 დღე	46-60 დღე
			ღირებულება	ღირებულება	ღირებულება	ღირებულება
1	2	3	4	5	6	7
1	ტერიტორიის ათვისება და მოსამზადებელი სამუშაოები	798.71	798.71			
2	მიწის ვაკისი	18 186.52	4 000.00	10 000.00	4 186.52	
3	საგზაო საშოსი	385 593.44	2 000.00	150 000.00	217 992.83	15 600.61
4	გზის კუთვნილება და კეთილმოწყობა	7 037.51				7 037.51
	ჯამი:	411 616.18	6 798.71	160 000.00	222 179.35	22 638.12
	ზედნადები ხარჯები 4%	16 464.65	271.95	6 400.00	8 887.17	905.52
	ჯამი:	428 080.83	7 070.66	166 400.00	231 066.52	23 543.64
	გეგმიური დაგროვება 2%	8 561.62	141.41	3 328.00	4 621.33	470.87
	ჯამი:	436 642.44	7 212.07	169 728.00	235 687.85	24 014.52
	* გაუთვალისწინებელი ხარჯები 5%	21 832.12				21 832.12
	ჯამი:	458 474.57	7 212.07	169 728.00	235 687.85	45 846.64
	დღგ 18%	82 525.42	1 298.17	30 551.04	42 423.81	8 252.40
	სულ ჯამი:	540 999.99	8 510.24	200 279.04	278 111.67	54 099.04

შემსყიდველი:

ხაშურის მუნიციპალიტეტის
მერი

გიორგი გურასპაშვილი



მიმწოდებელი:

ამხანაგობა „განთიადი“-ს
თავმჯდომარე

ზოია გურგოვი




ხაშური , სოფელი ტეზერი
ტრასის დასაწყისი



შუა ნაწილი





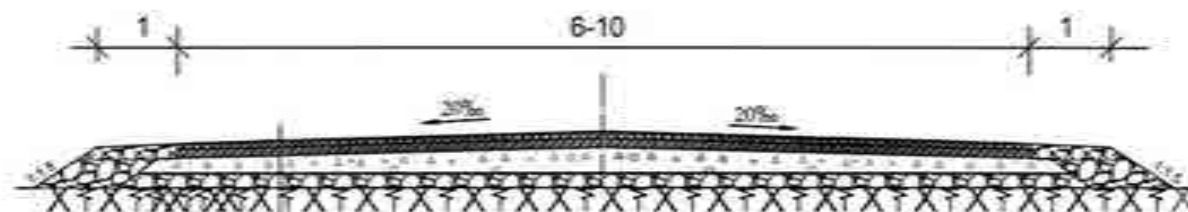

საფეხლის ქვედა ფენის შემსწორებელი ქვიშა-ხრეშენიანი ნარევი (საშ 10 სმ)

საფეხლის ზედა ფენის მოწყობა ფრაქციული ღორღით (0-40) მმ სიქეთი 10 სმ

თბევადი ბიტუმის მოხსნა 0,7 ლ მკვ-ზე

საფარი ქვედა ფენა - მსხვილმარცვლოვანი ფორფინი, ღორღოვანი

აშეტონის ცხელი ნარევი მარცა II სიქეთი 6 სმ

თბევადი ბიტუმის მოხსნა 0,35 ლ მკვ-ზე


საფარის ზედა ფენა-წვრილმარცვლოვანი მკრივი, ღორღოვანი

აშეტონის ცხელი ნარევი ტიპი „B“ მარცა II სიქეთი 4 სმ





შენიშვნა		

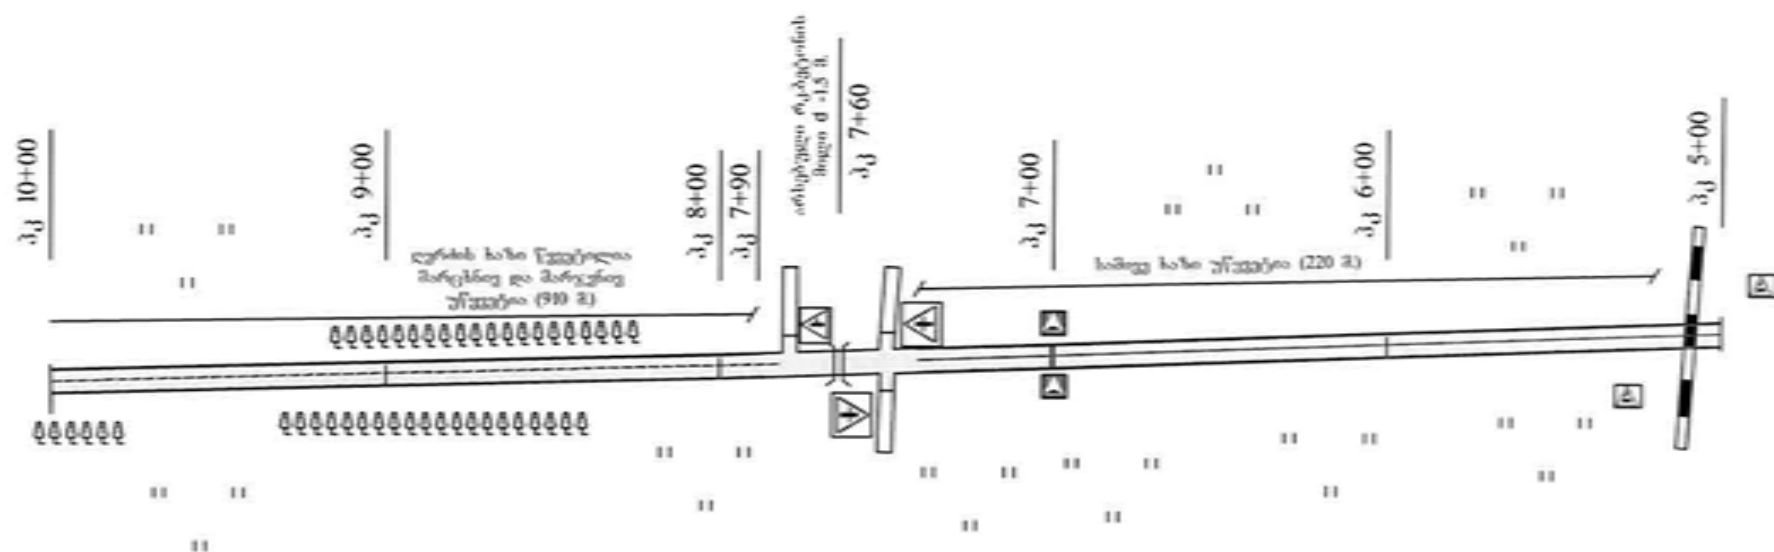


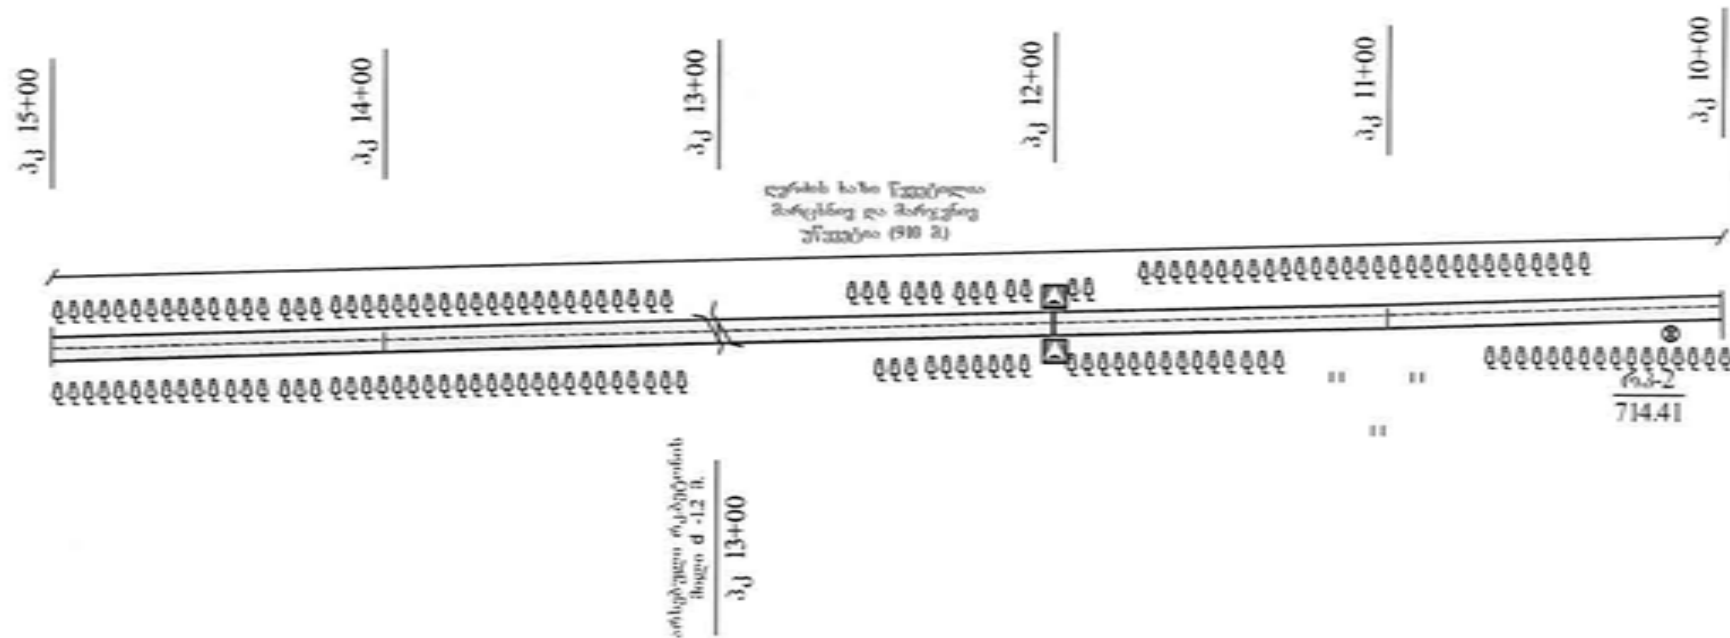



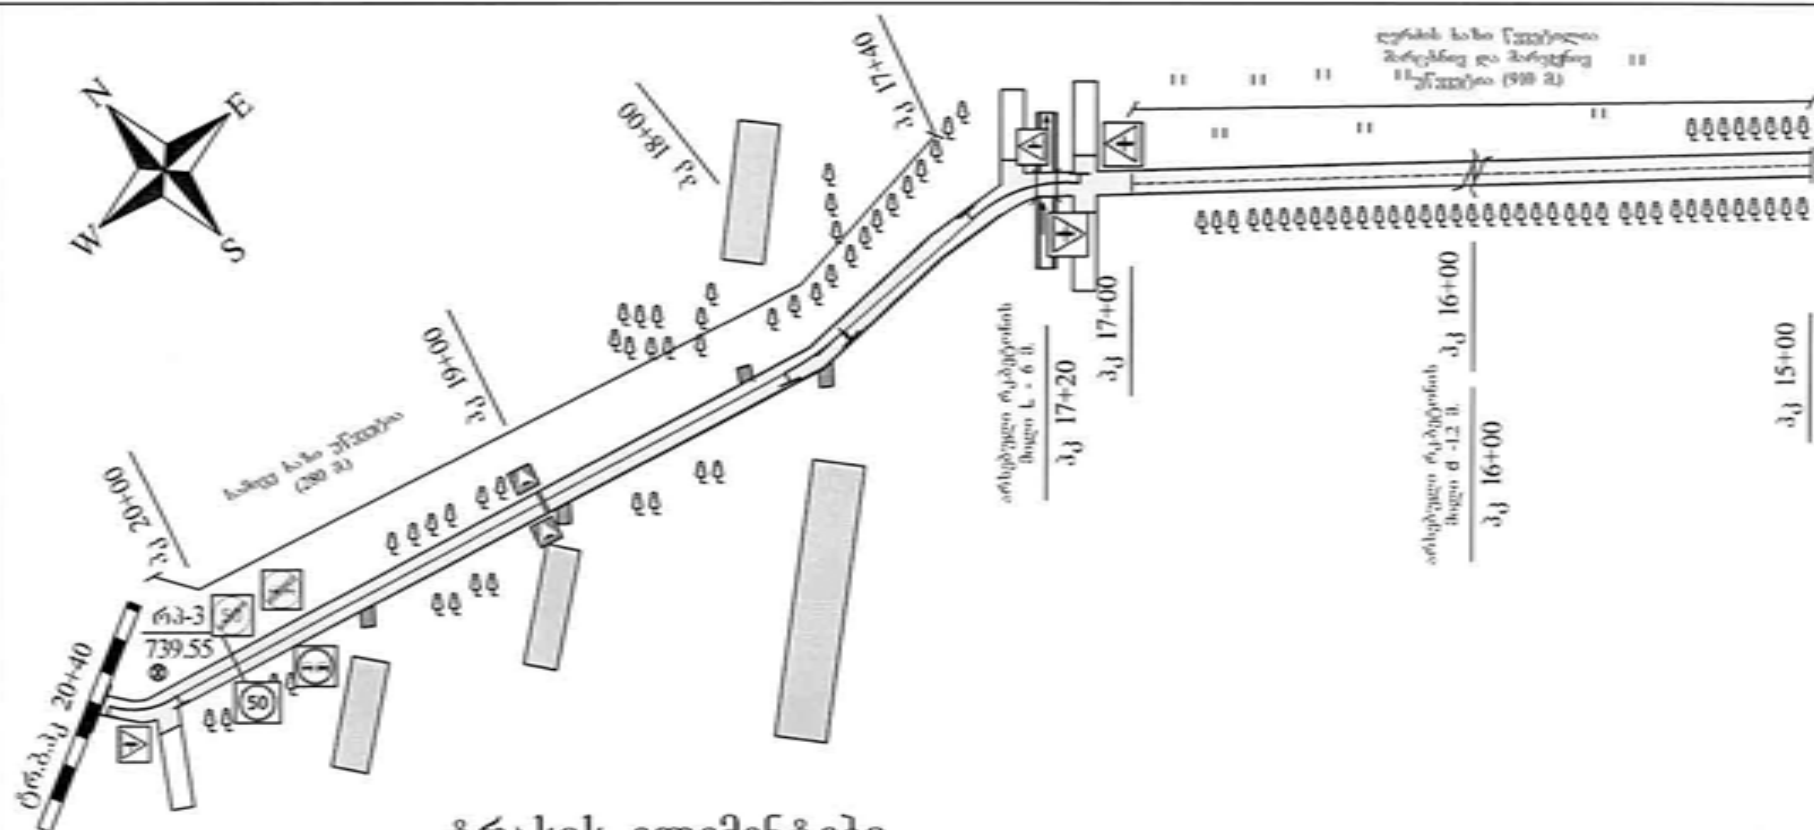

ტრასის ელემენტები


კუთ N	კუთხ. ადგილმდ.	მოხვევის მარცხენი	კუთხე მარჯვნივ	R	T	K	Б	Д	მანძილი კუთხეებს შორის	სწორის ხიგრძე	რკინა
	ტრ.დ. 0+00	—	—	—	—	—	—	—	1732	1714.3	ნრ. 35°10'
1	17+32	39°00'	—	50	17.7	34	3.04	1.4	77.4	48.8	ნრ. 74°10'
2	18+08	—	12°25'	100	10.9	21.7	0.59	0.1	216.1	194.3	ნრ. 61°45'
3	20+24	—	24°35'	50	10.9	21.7	1.17	0.3	16.3	5.4	ნრ. 37°10'
ტრ.ბ.	20+40	—	—	—	—	—	—	—			


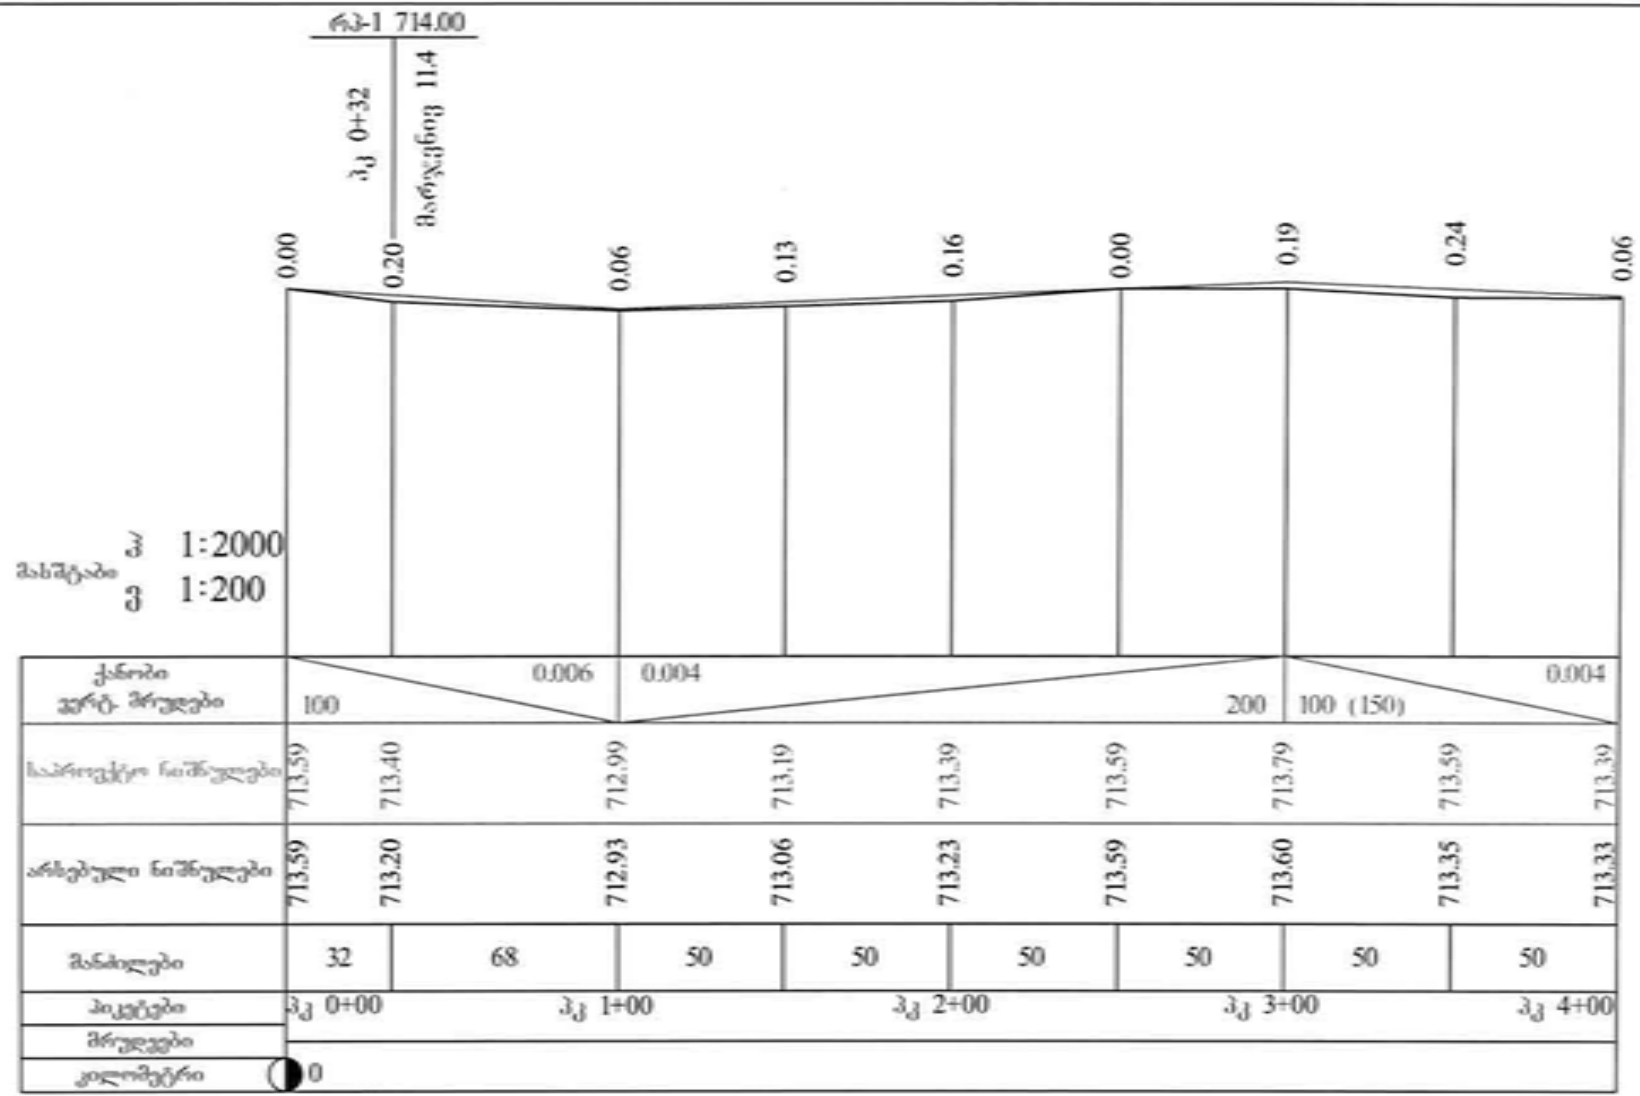


შენიშვნა			

მასშტაბი
ჰ 1:2000
ჰ 1:200




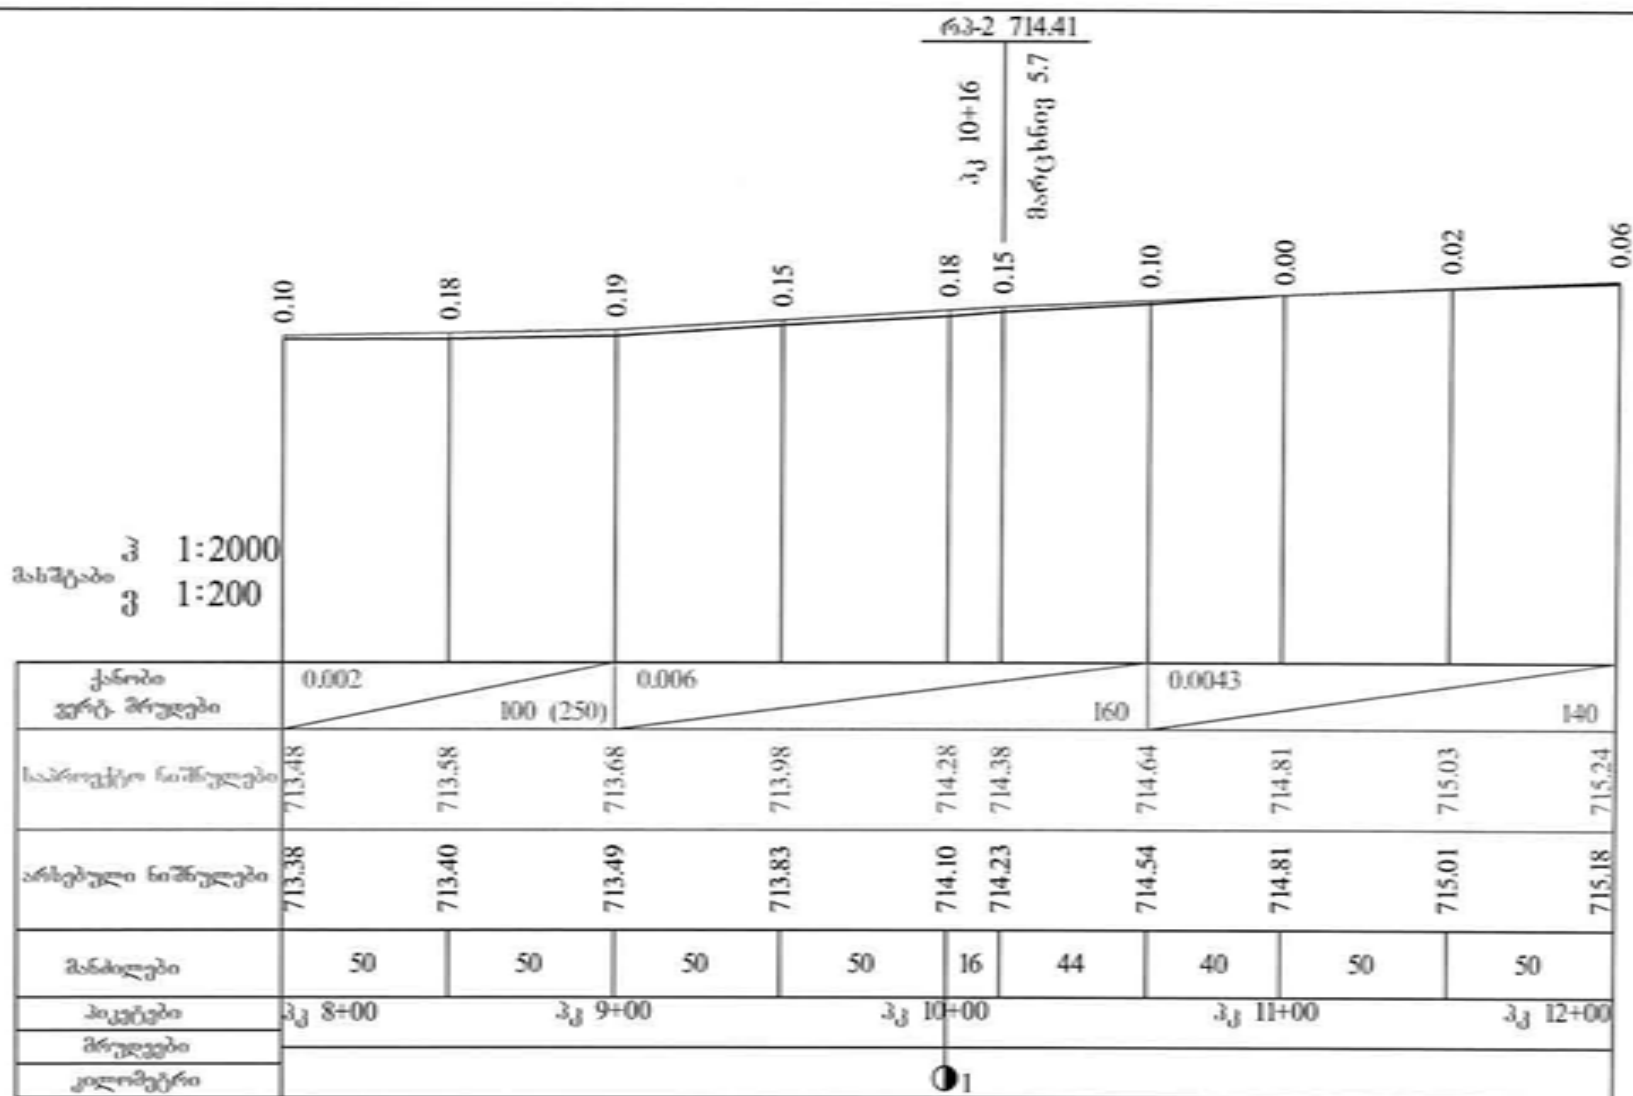






შენიშვნა			





მასშტაბი
ჰ 1:2000
ჰ 1:200




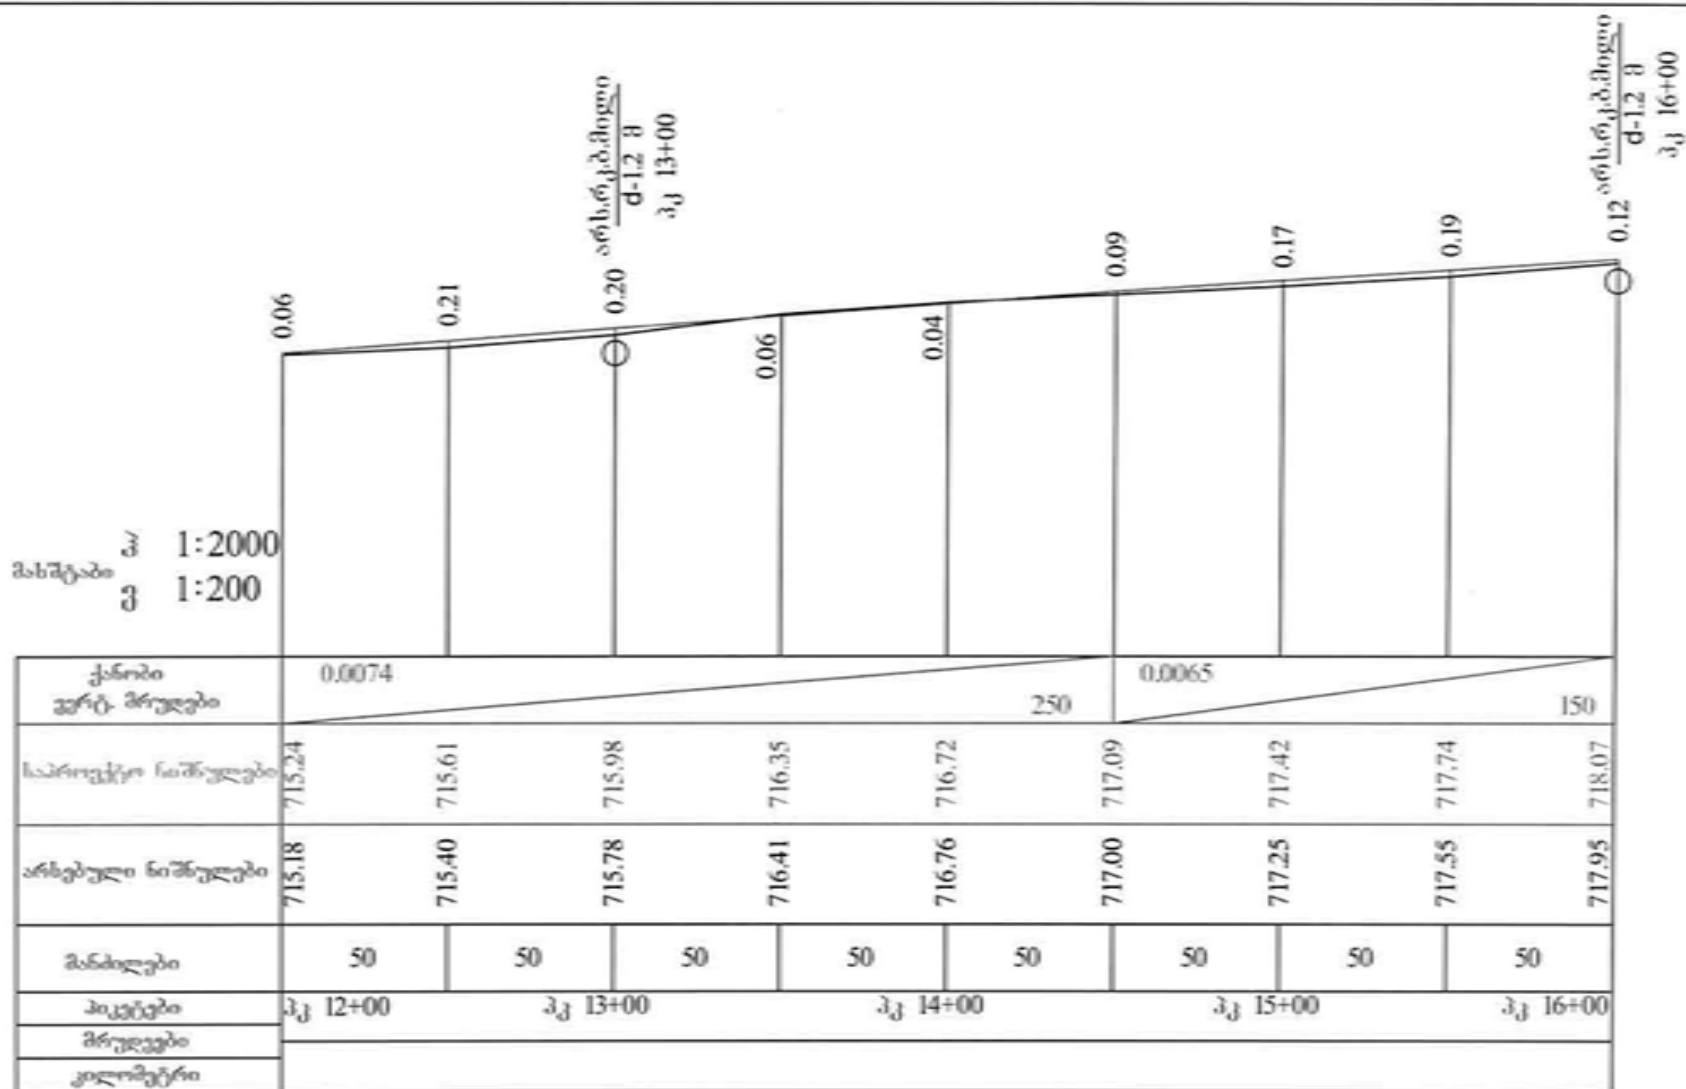







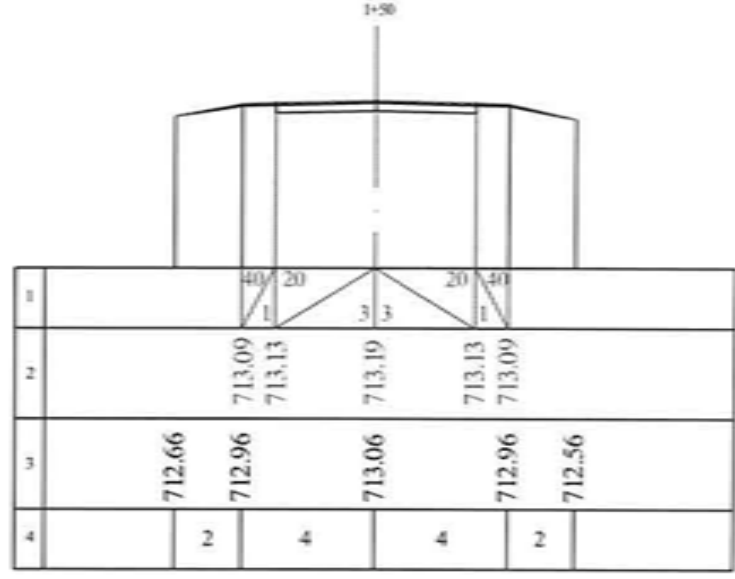
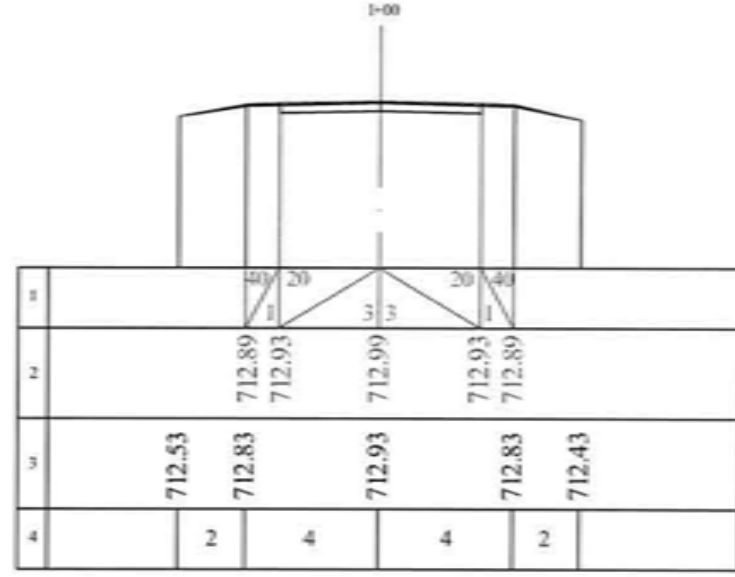
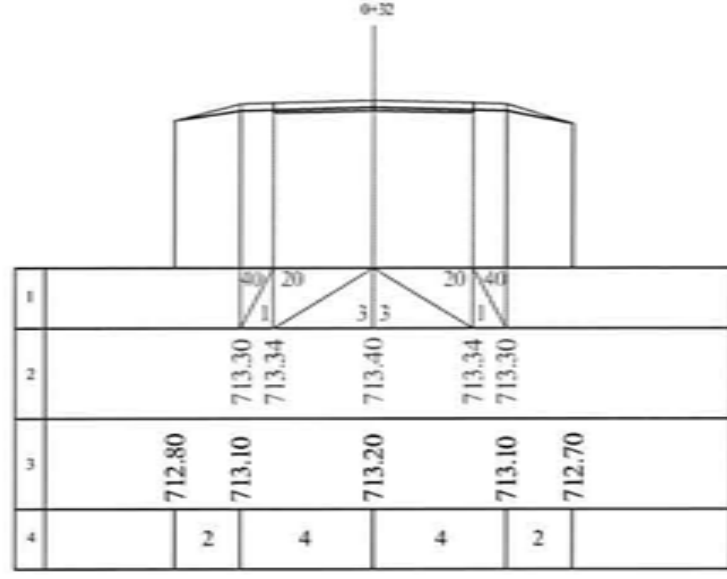
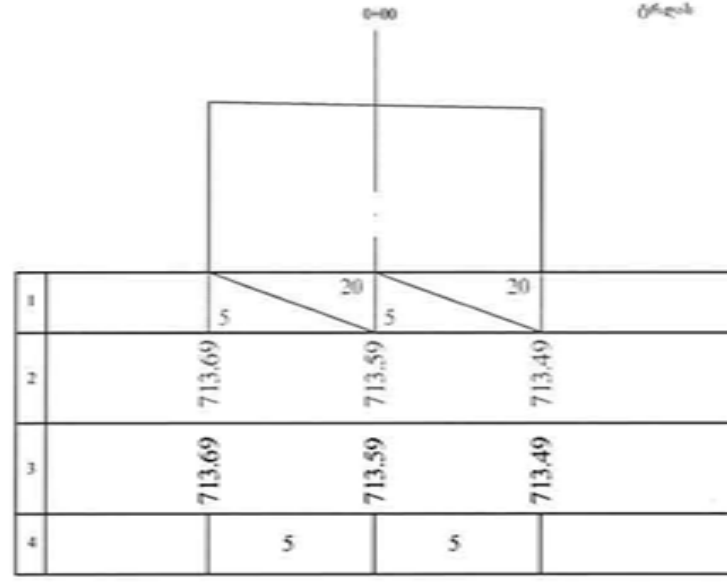


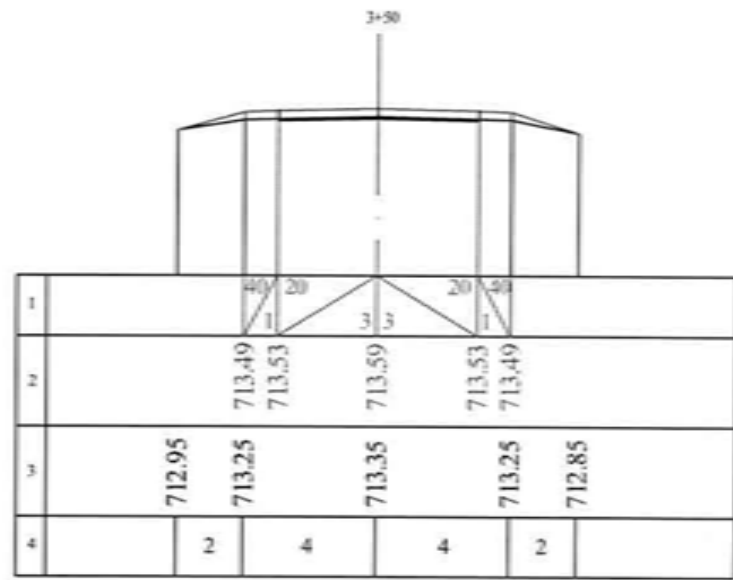
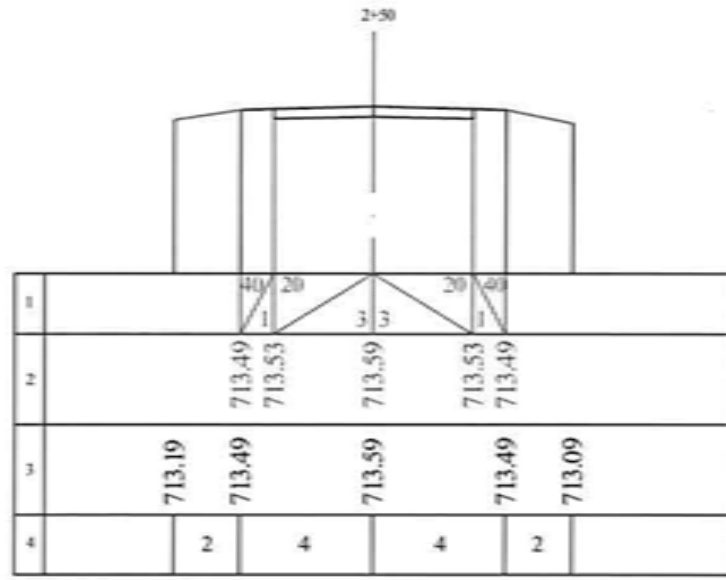
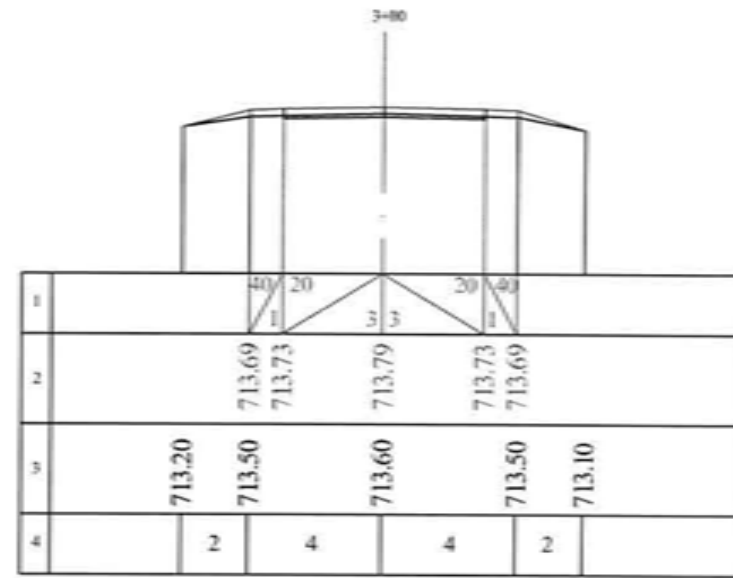
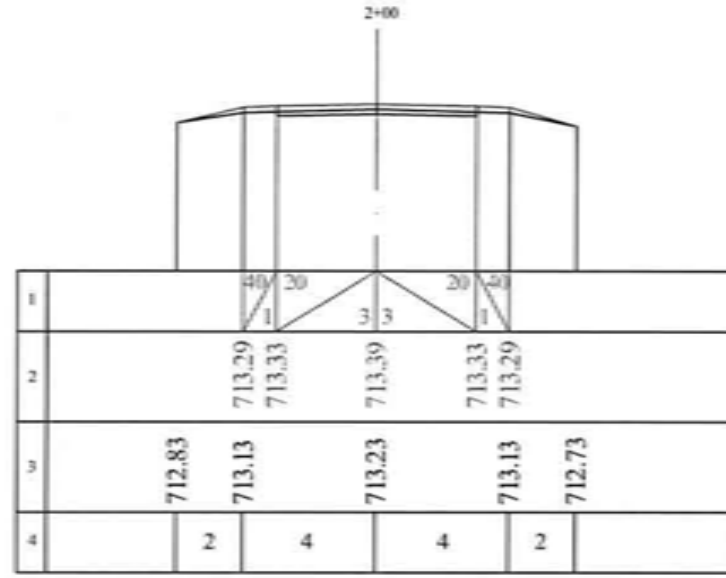


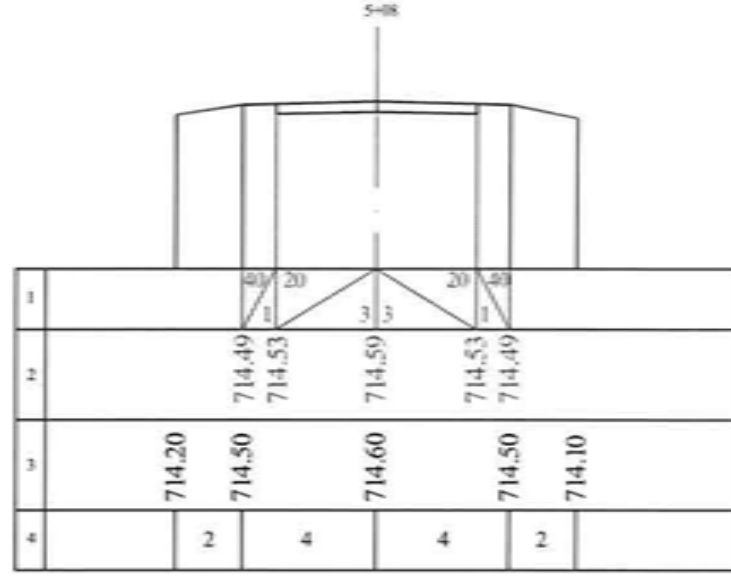
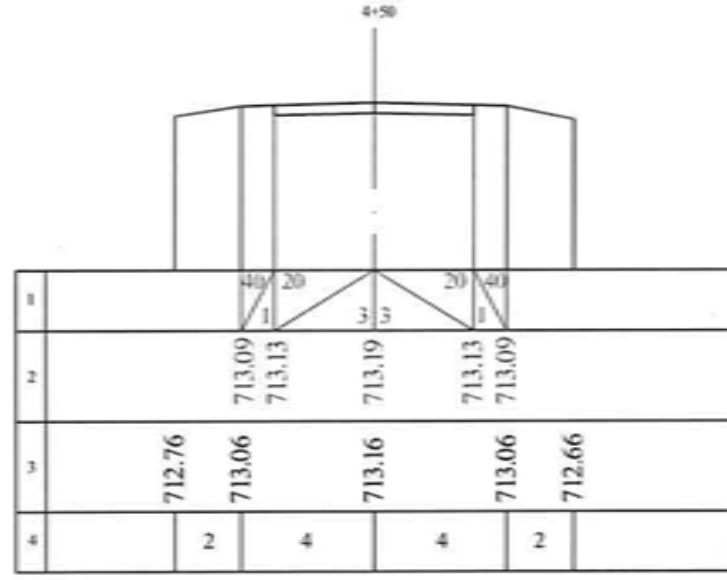
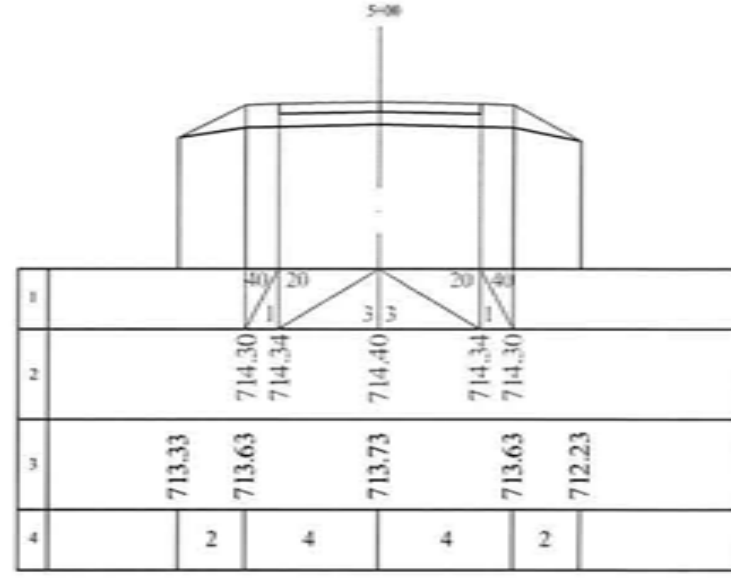
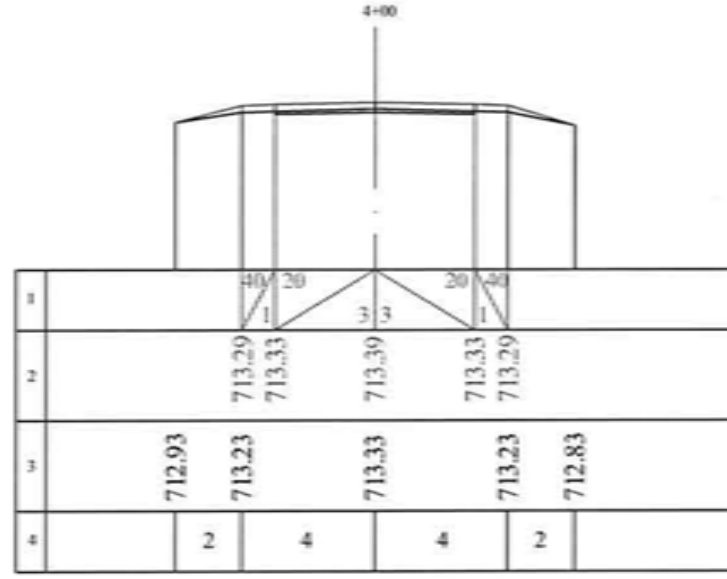


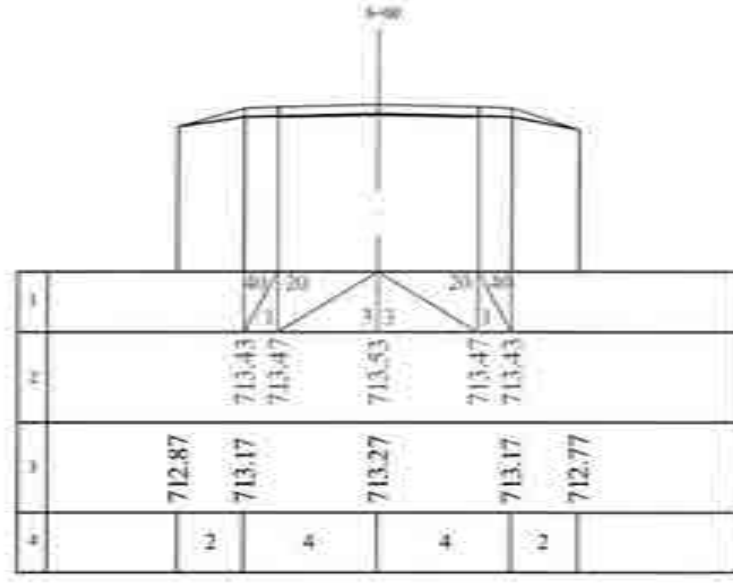
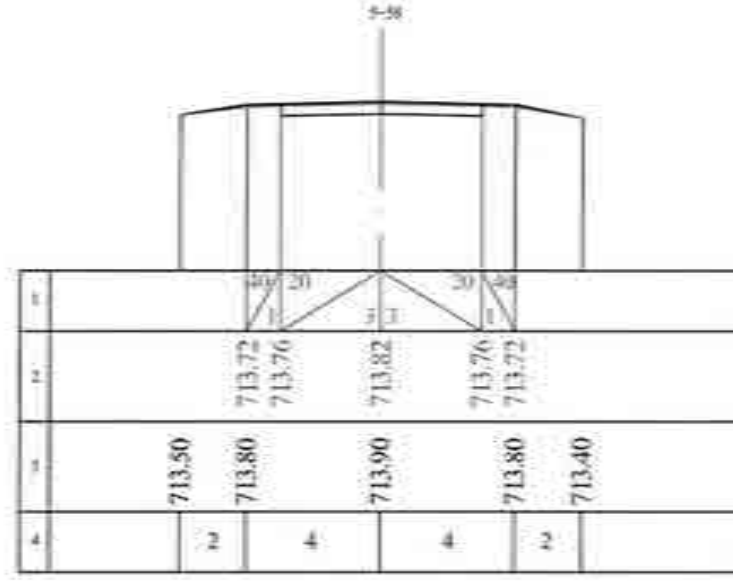
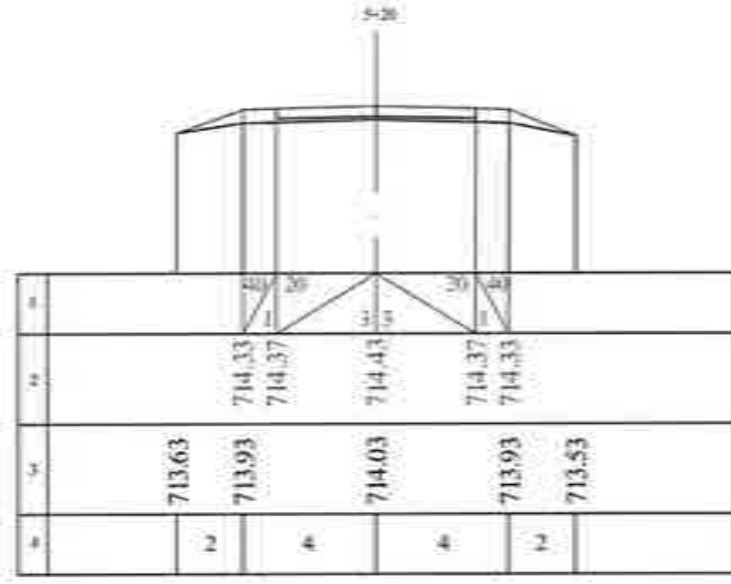
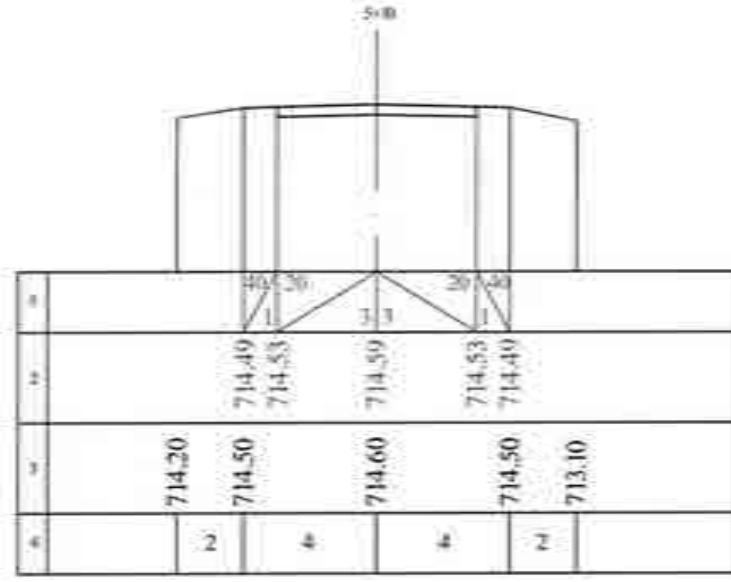


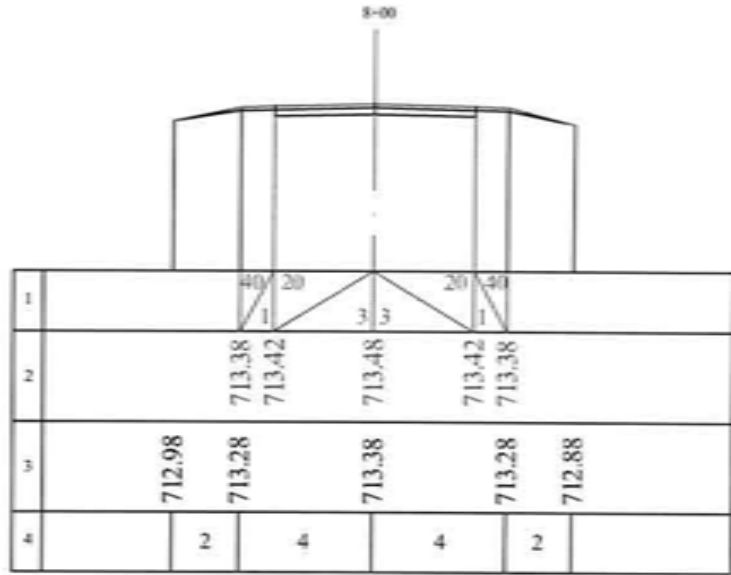
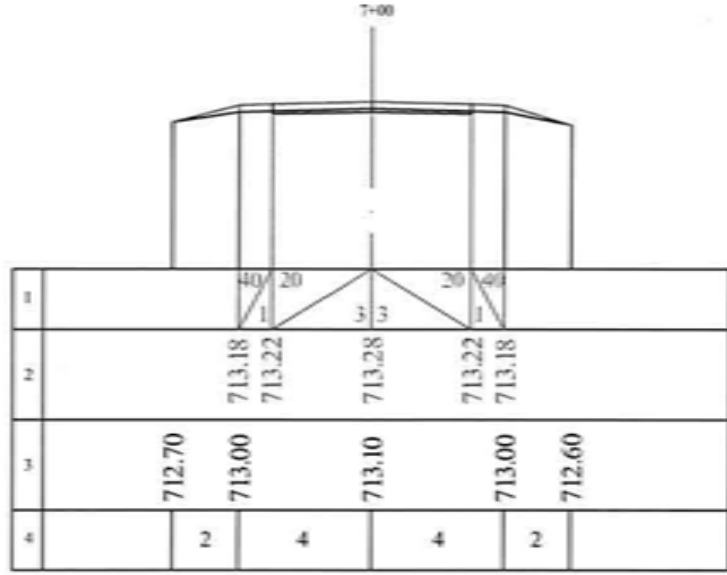
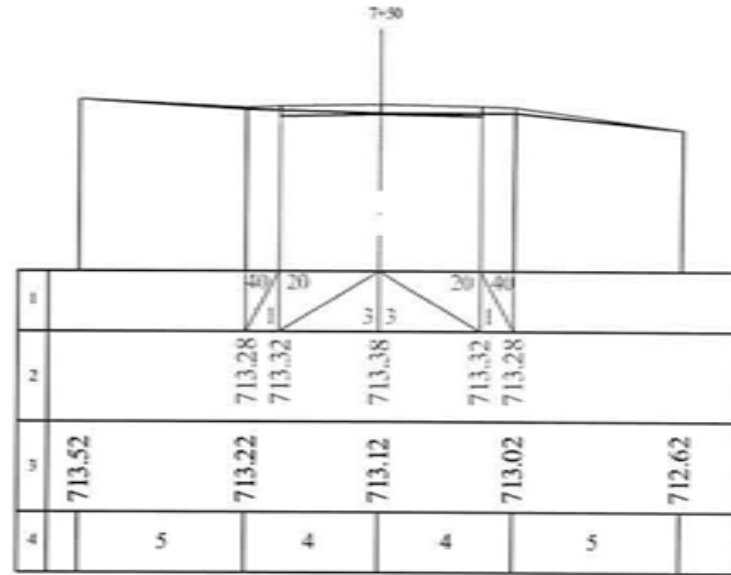
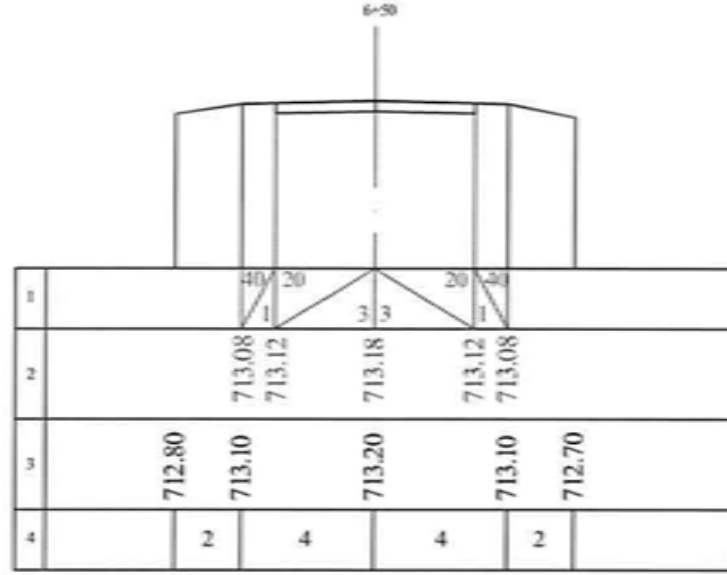


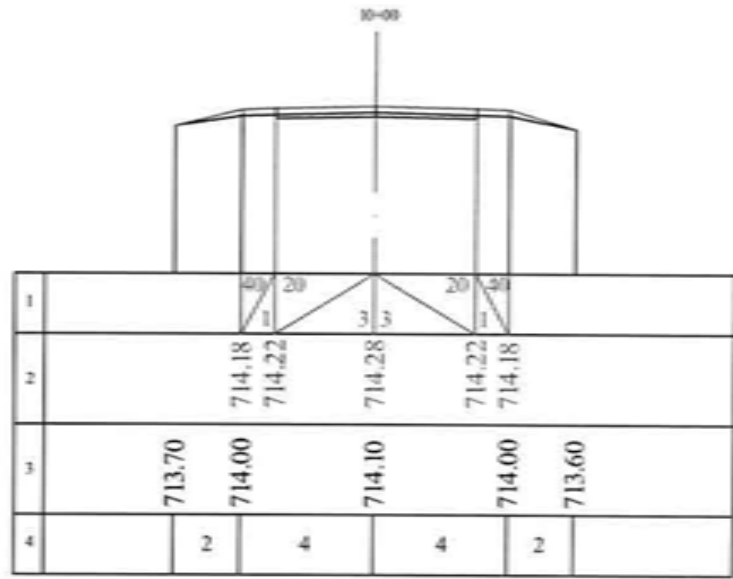
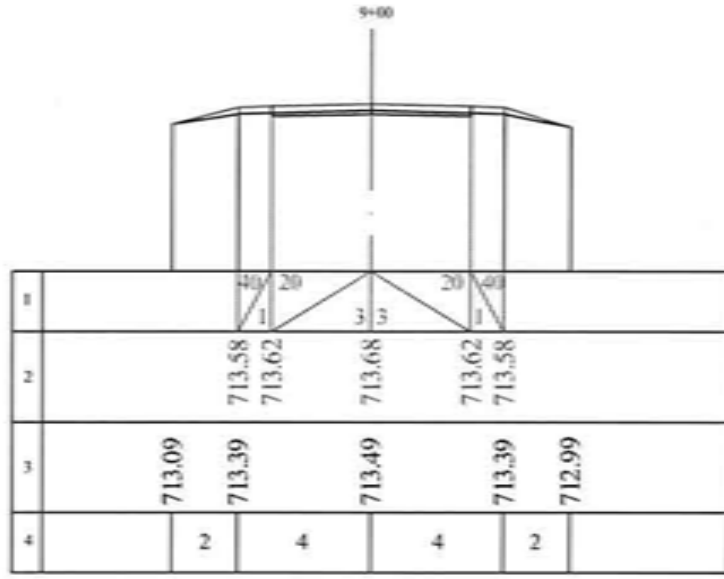
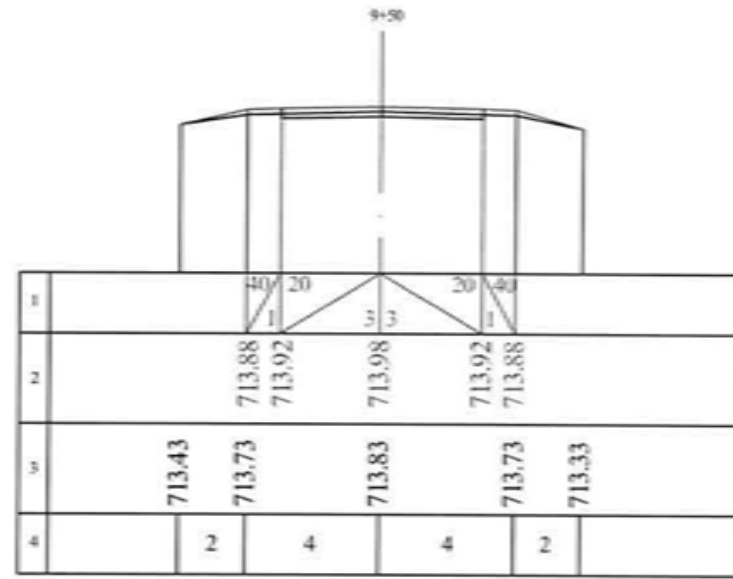
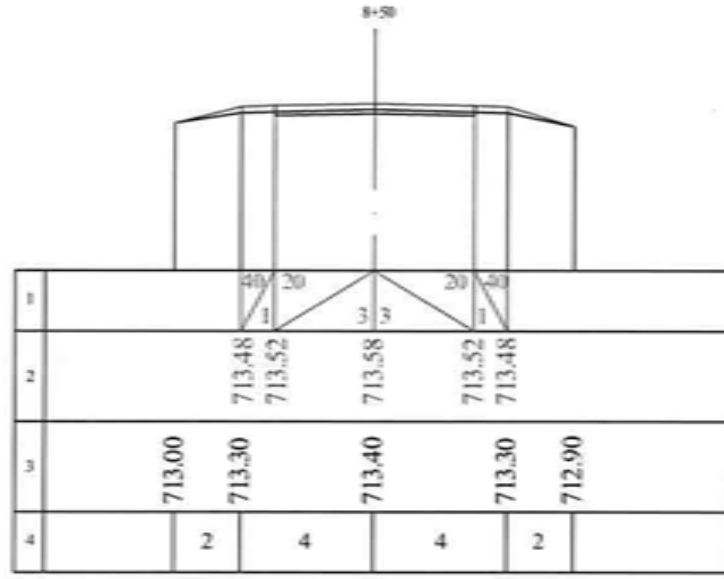


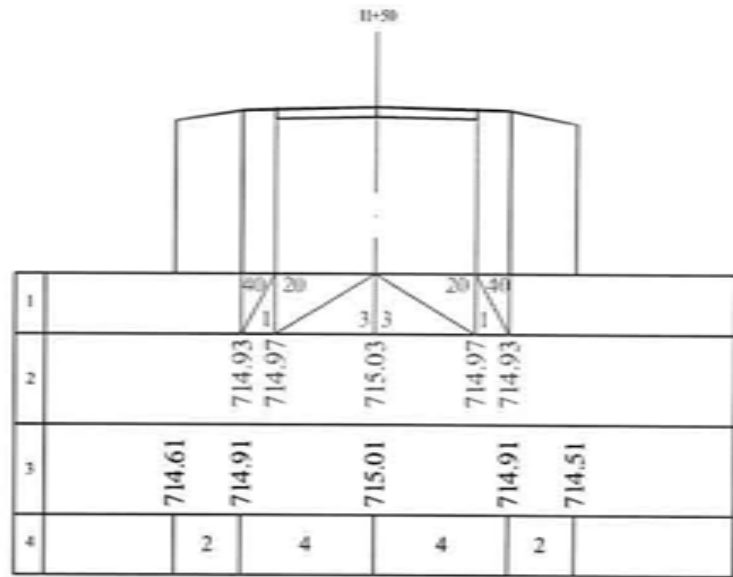
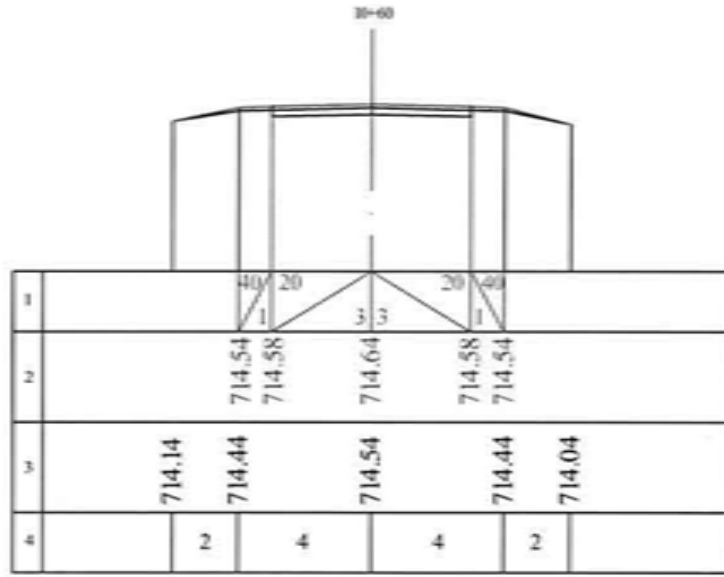
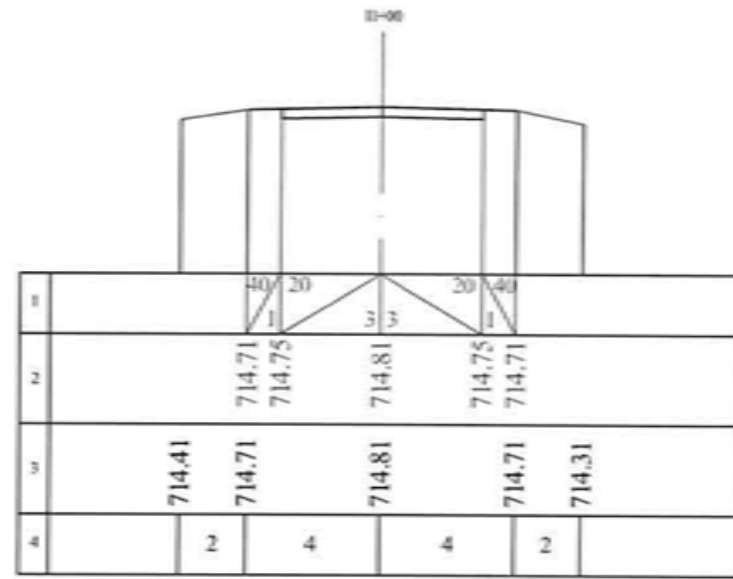
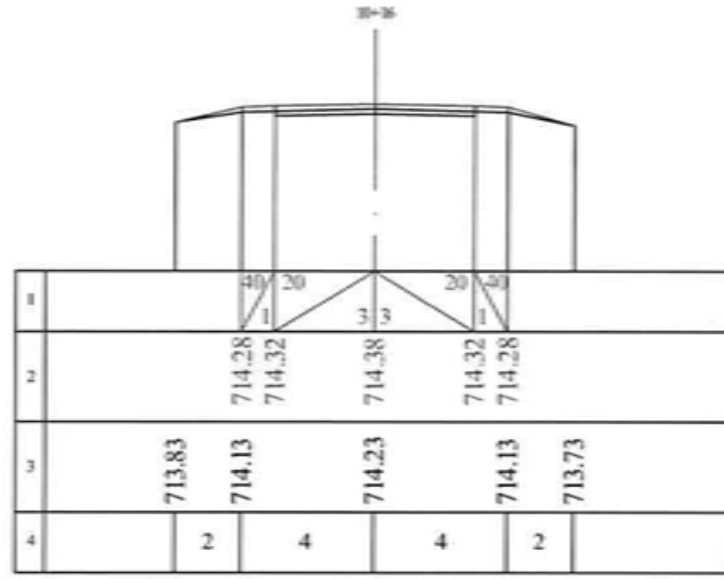


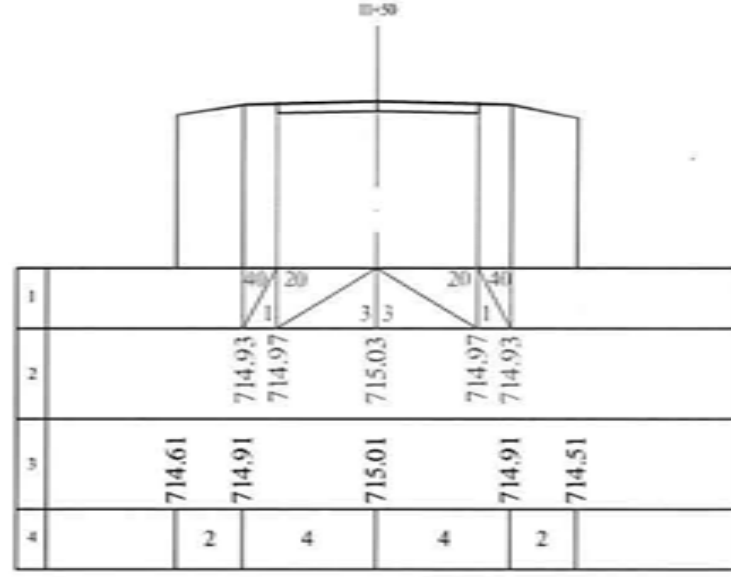
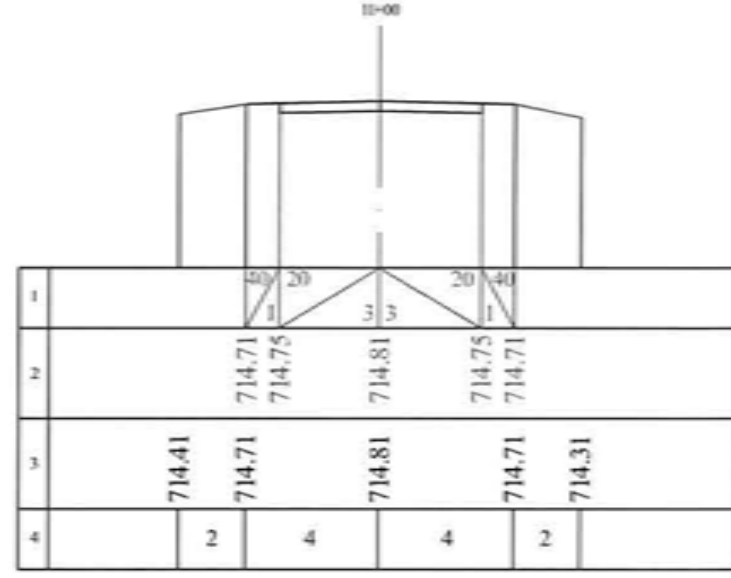
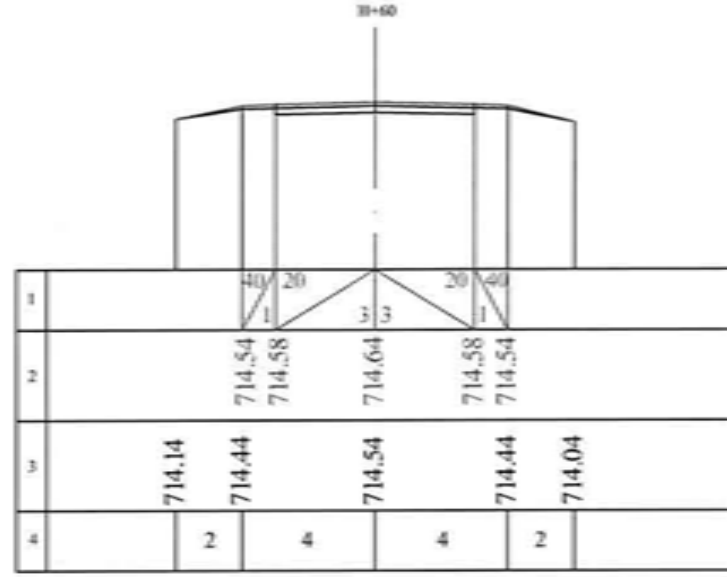
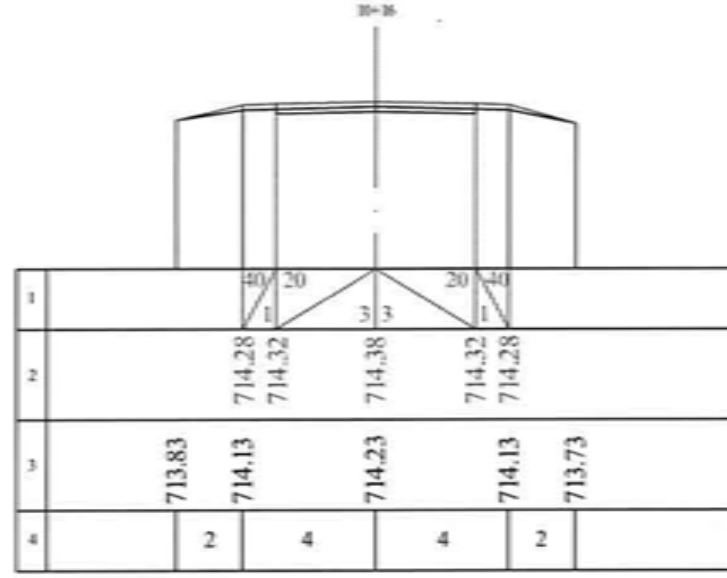


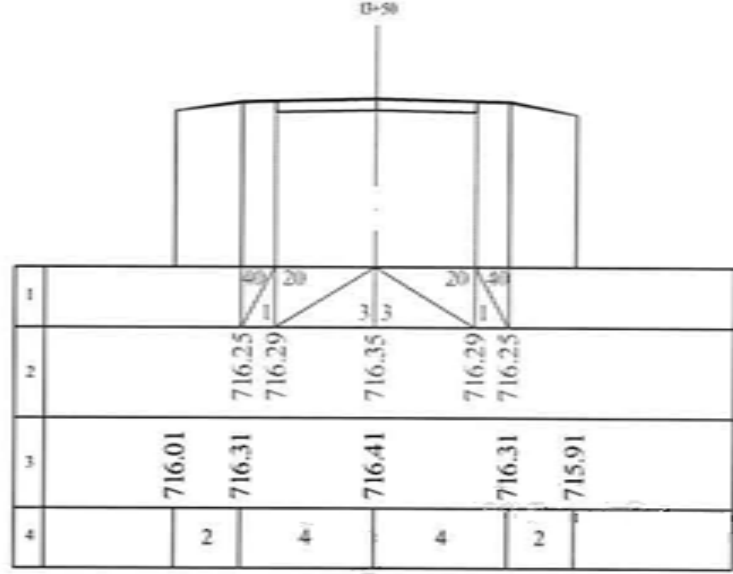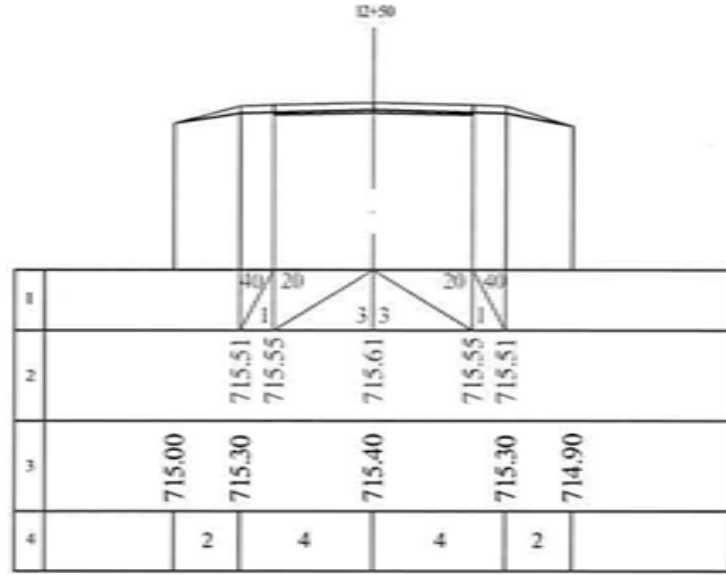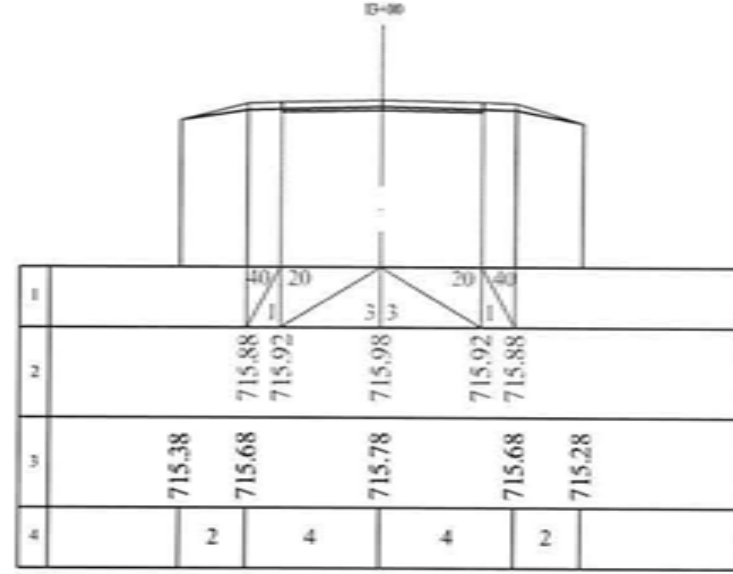
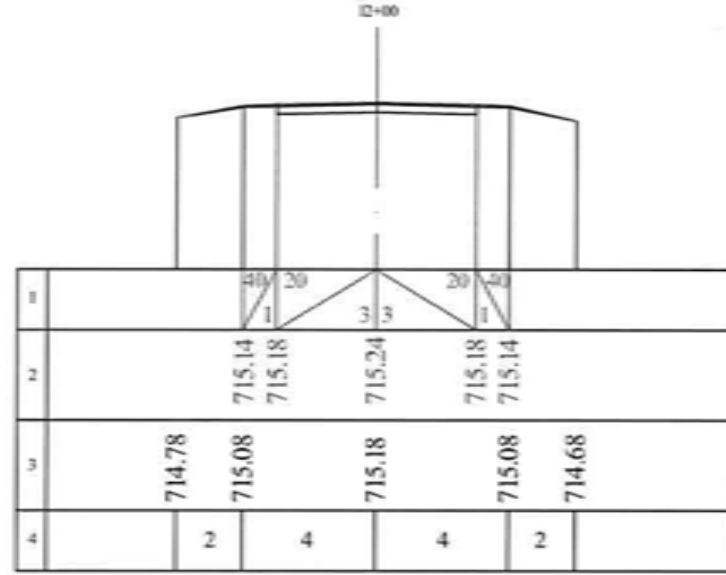


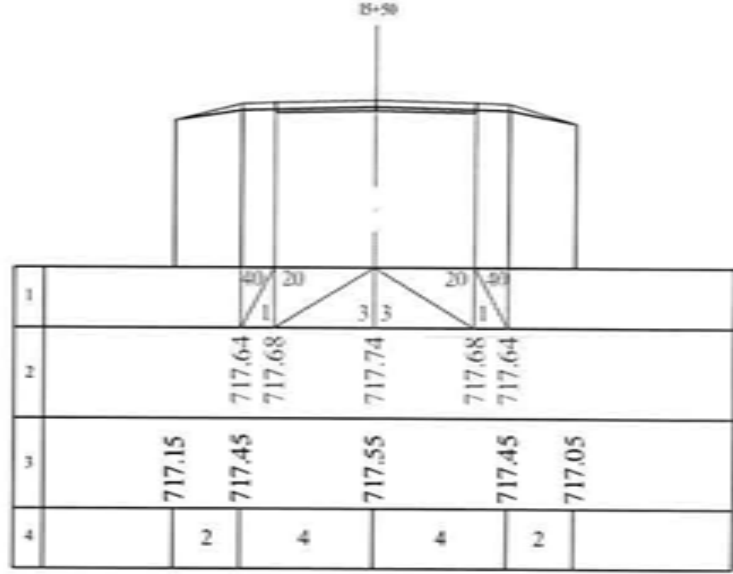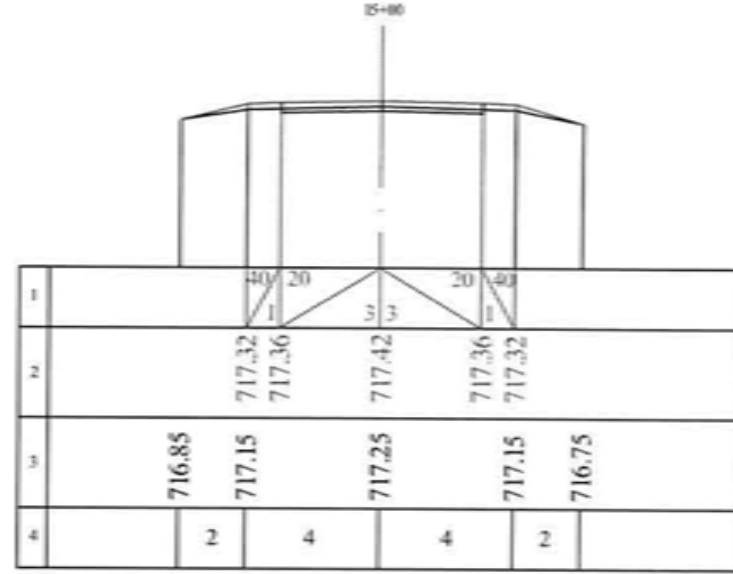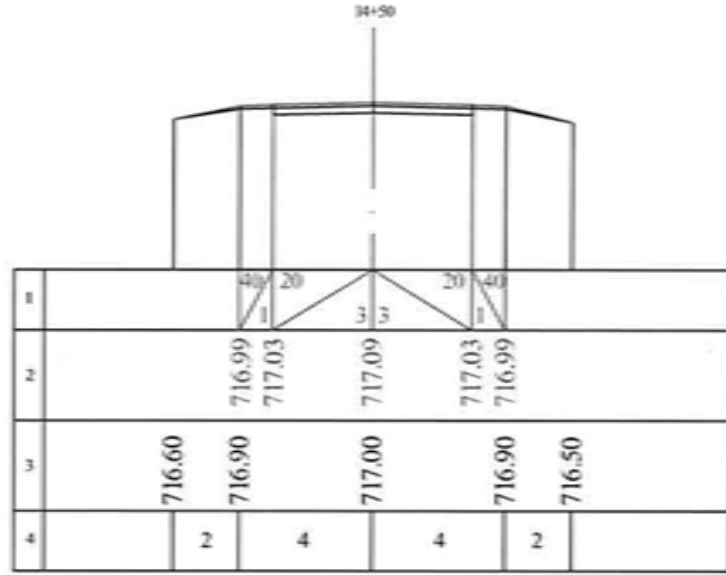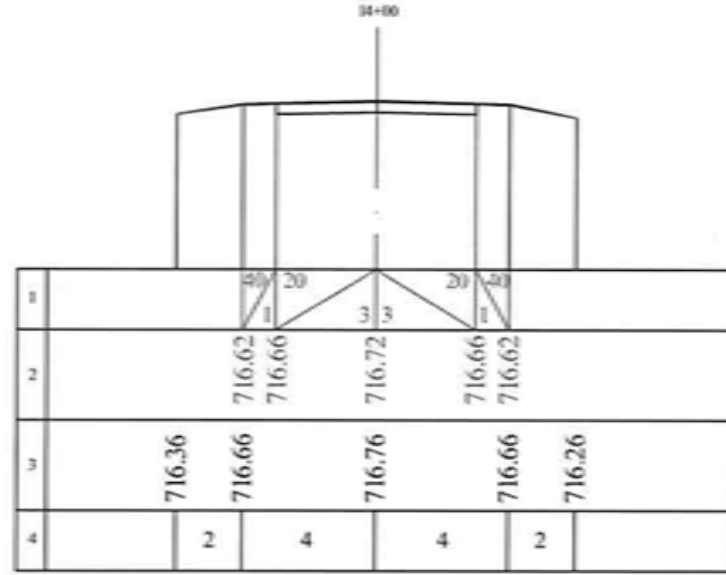

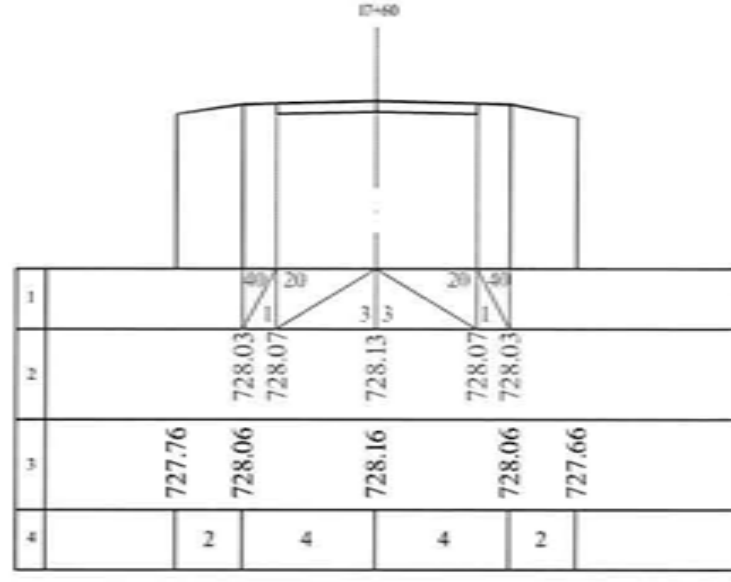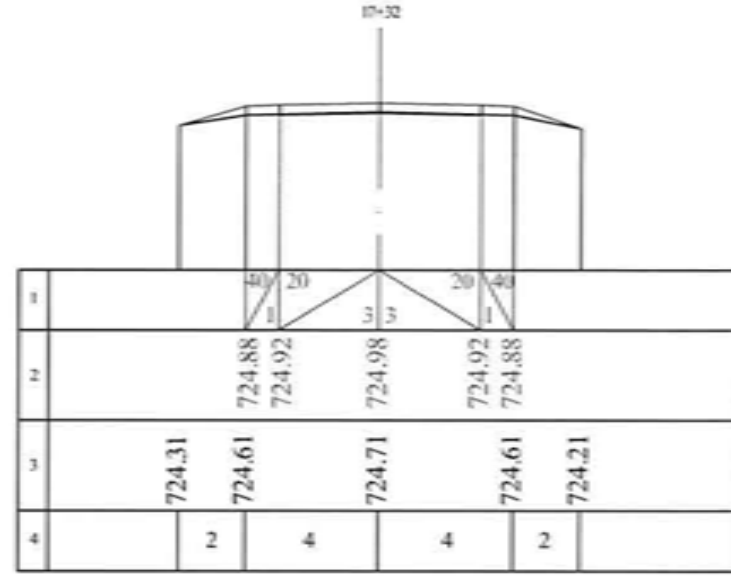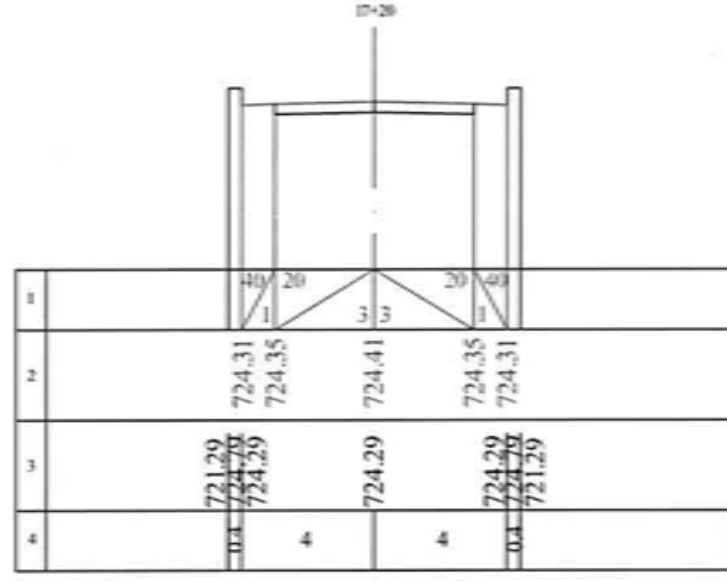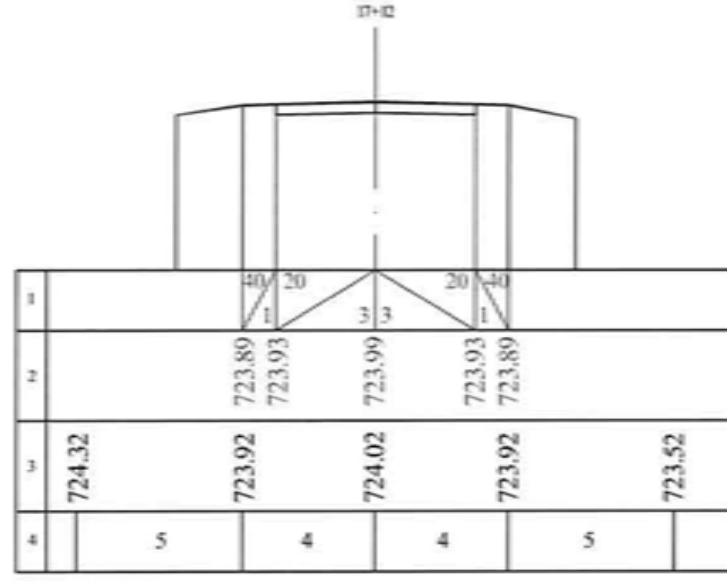

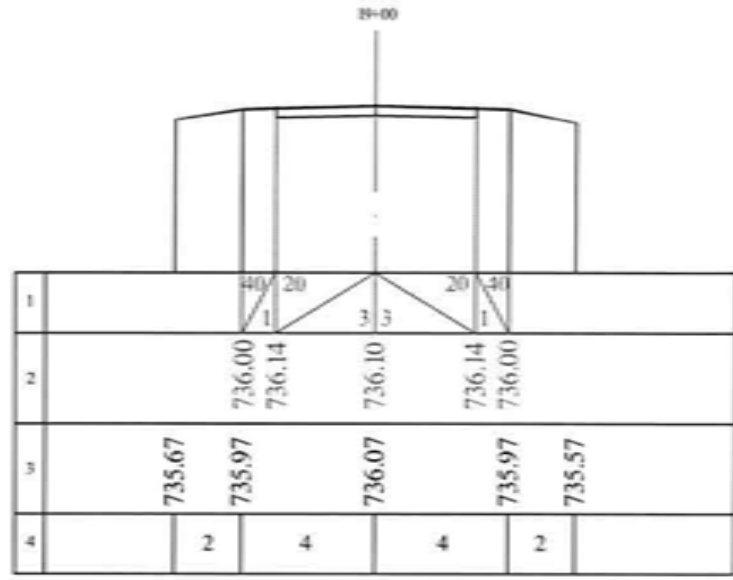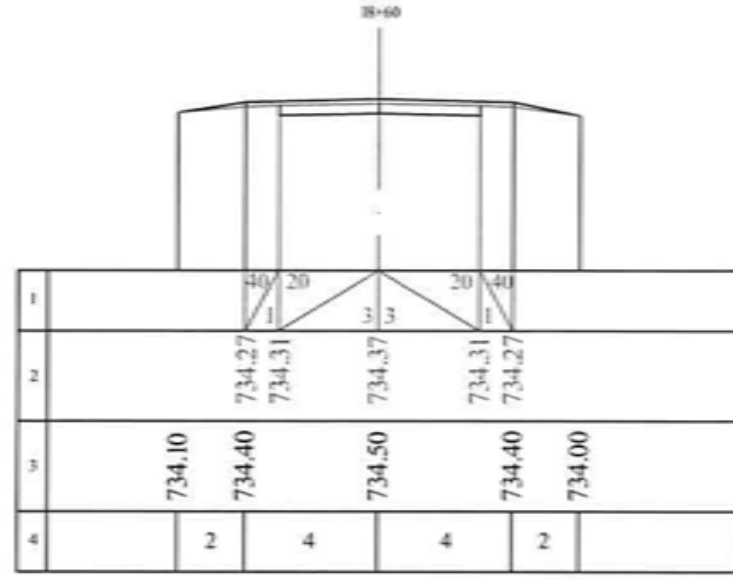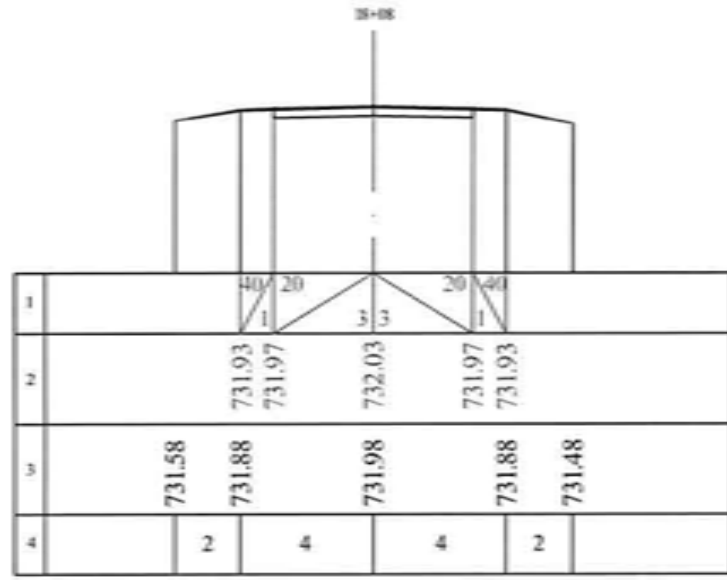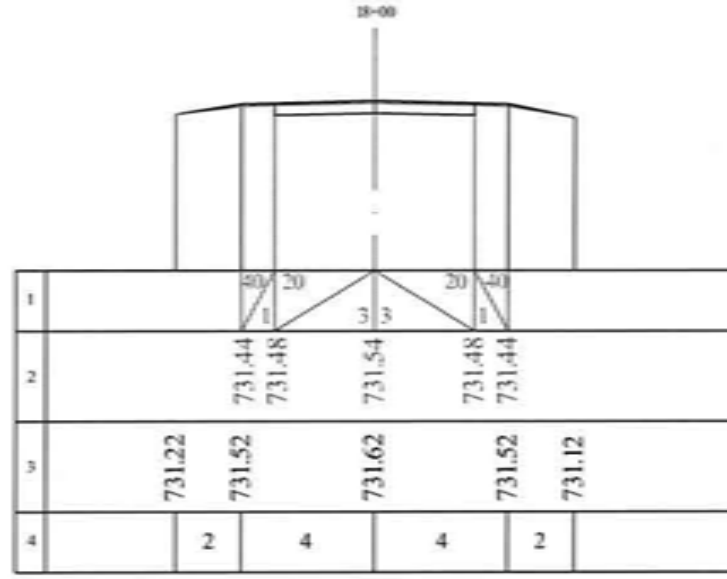

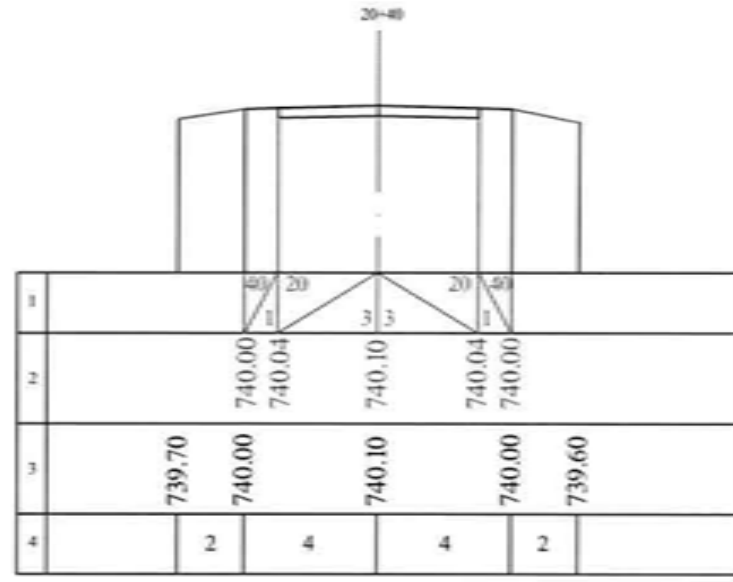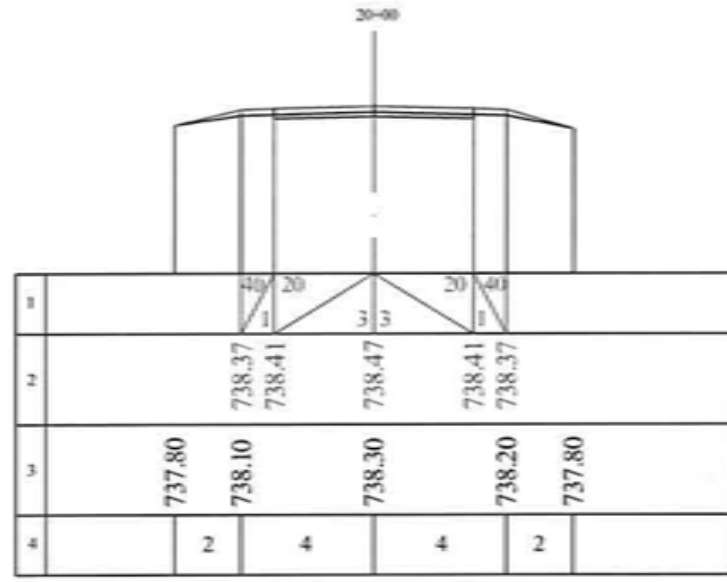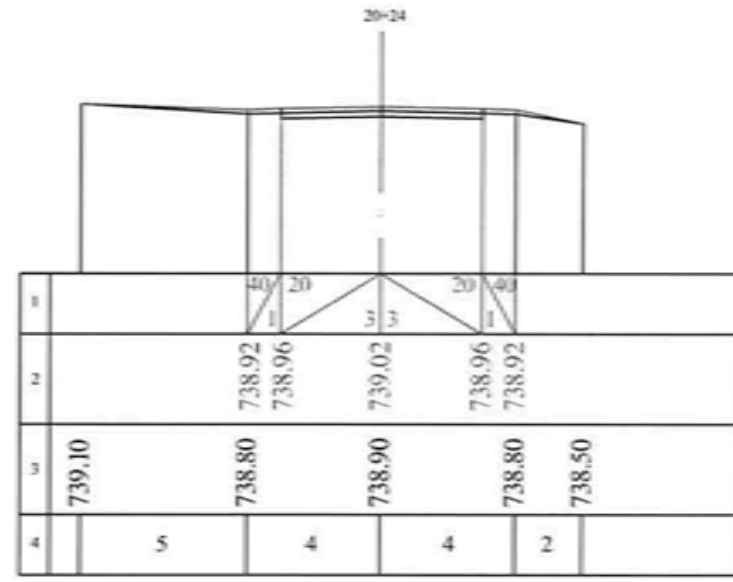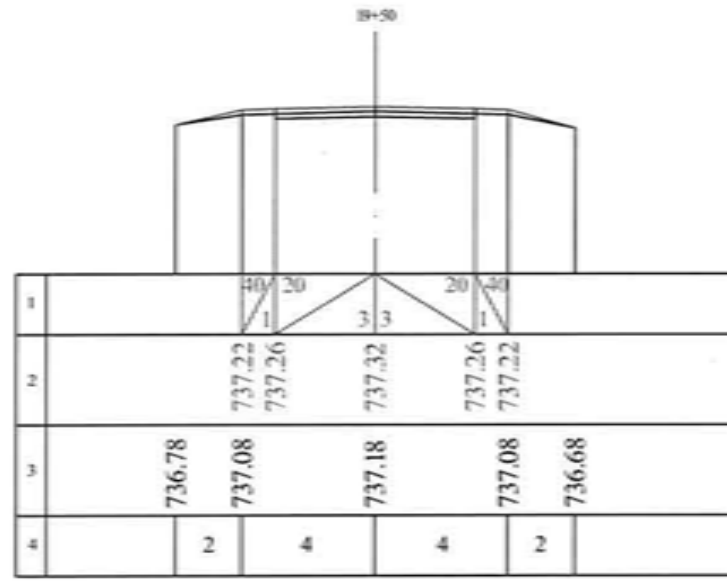

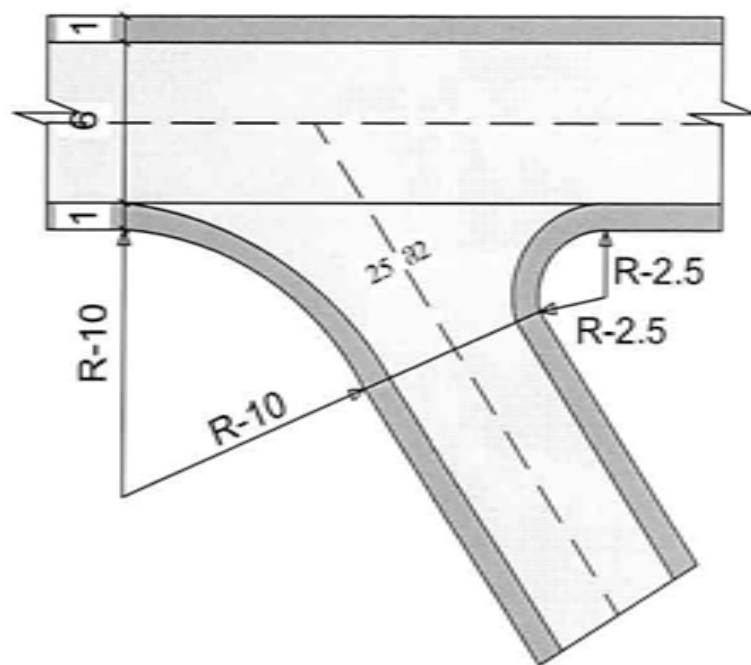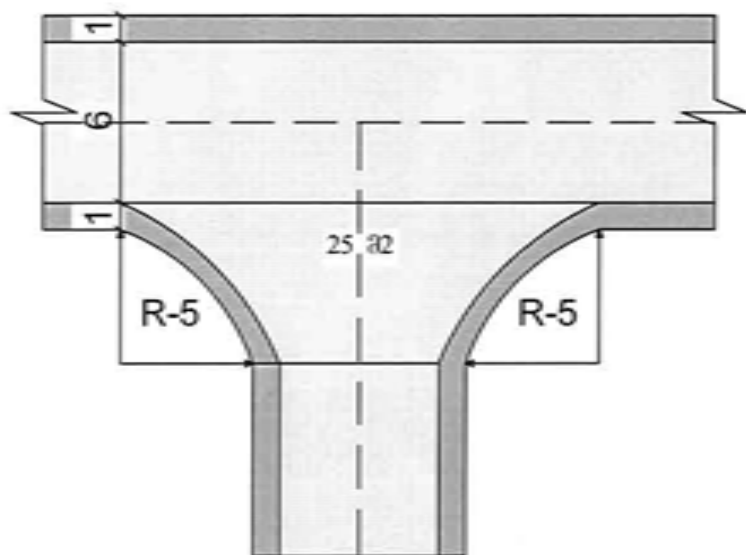

შენიშვნა:






მ.მ.	1	1
შპს "ახი"		

ქროში შესასვლელის სტრუქტურა ნახაზი

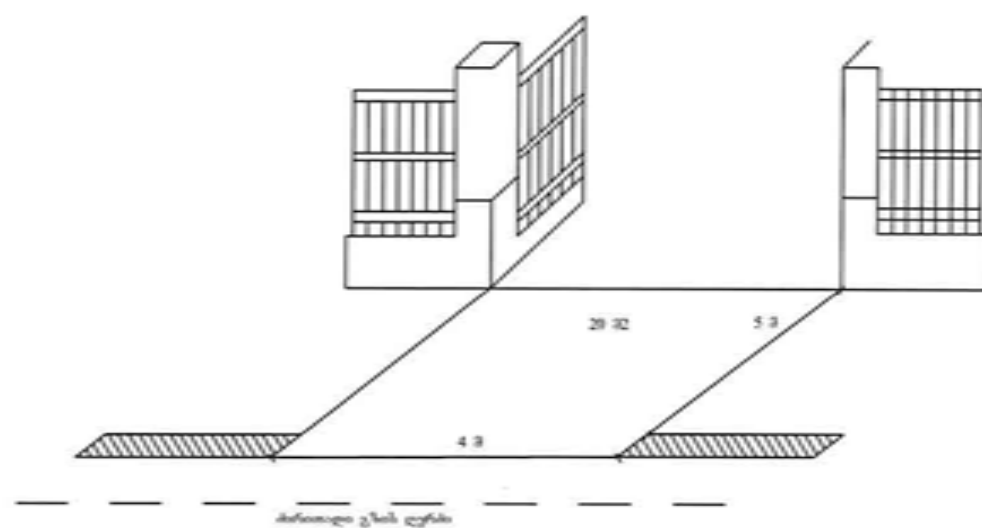

ქროში შესასვლელის უკუგზის ნახაზი	სტადია	ფურცელი	ფურცლები
	შ.ს.	1	1
	შპს "აიში"		

ს ა ზ ა ნ კ ო გ ა რ ა ნ ტ ი ა N CPB 100005

(საფუძველი: 2018 წლის 29 მარტის საზანკო გარანტიის ხელშეკრულება N CPB 100005 საქართველოს სამოქალაქო კოდექსის 879-ე მუხლი და საქართველოს კანონი „სახელმწიფო შესყიდვების შესახებ“)

გარანტი – სს „სადაზღვევო კომპანია უნისონი“ (ს/კ 404393152)

პრინციპალი – ამხანაგობა „განთიადი“ (ს/კ 202477925);

ბენეფიციარი – ხაშურის მუნიციპალიტეტის მერია (ს/კ 243908848);

საგარანტიო თანხა – 43 280 (ორმოცდასამი ათას ორას ოთხმოცი) ლარი;

საზანკო გარანტიის მოქმედების ვადა – 2018 წლის 29 მარტიდან 2018 წლის 07 აგვისტომდე;

- გარანტი პრინციპალის თხოვნით, გასცემს წინამდებარე საზანკო გარანტიას პრინციპალსა და ბენეფიციარს შორის 2018 წლის 22 მარტის წერილი N 03/3254-ის საფუძველზე (საგანი: ხაშურის მუნიციპალიტეტის ტერიტორიაზე სოფელ ტუზურში შესასვლელი გზის მოასფალტების სამუშაოების შესყიდვა - NAT180001760) გასაფორმებული ხელშეკრულებით გათვალისწინებული პრინციპალის მიერ ვალდებულებების შესრულების უზრუნველყოფის მიზნით.

- გასაფორმებული ხელშეკრულების დადგენილ ვალდებულებათა შეუსრულებლობისას გარანტი ბენეფიციარს უპირობოდ, გამოუთხოვადად გადაუხდის საგარანტიო თანხას პირველივე წერილობითი მოთხოვნის წარმოდგენისთანავე და აღუწაღურებს მას ნებისმიერ თანხას ან თანხებს, საგარანტიო თანხის ფარგლებში.

- ბენეფიციარის მოთხოვნა საგარანტიო თანხაზე გარანტის მიერ მიიღება მხოლოდ წინამდებარე გარანტიის მოქმედების პერიოდში.

- ბენეფიციარის მოთხოვნის ჩაბარების თარიღად ჩაითვლება მოთხოვნის თანდართული დოკუმენტებით უშუალოდ გარანტისათვის ჩაბარების თარიღი.

- გარანტის ვალდებულება ბენეფიციარის მიმართ წყდება:

- საზანკო გარანტიის ვადის გასვლისას;
- ბენეფიციარის მიერ გარანტიიდან გამომდინარე თავის უფლებებზე უარის თქმისა და მათი გარანტისათვის დაბრუნებისას;
- ბენეფიციარისათვის იმ თანხის გადახდით, რომელიც მიითითებულობა ბენეფიციარის მოთხოვნაში.

ვასილ ახრახაძე

გენერალური დირექტორი

29 მარტი, 2018 წელი



უნისონი
სადაზღვევო კომპანია
404393152
სა დაზღვევო კომპანია უნისონი
სს. უნიკალური კომპანია UNISON

ინფორმაცია ინტერესთა კონფლიქტის არ არსებობის შესახებ

ქ. ხაშური

30 მარტი 2018 წელი


„სახელმწიფო შესყიდვების შესახებ“ საქართველოს კანონის მე-8 მუხლის შესაბამისად, ინტერესთა კონფლიქტის თავიდან აცილების მიზნით ხელშეკრულებაში შემსყიდველი მხარის წარმომადგენლები ხელის მოწერით ვადასტურებთ, რომ მონაწილეობა სახელმწიფო შესყიდვების შესახებ 2018 წლის 30 მარტის N59 ხელშეკრულებაში არ იწვევს ინტერესთა კონფლიქტს.

გიორგი პაპიაშვილი



ხაშურის მუნიციპალიტეტის მერიის ეკონომიკური განვითარების სამსახურის მეორადი სტრუქტურული ერთეულის ინფრასტრუქტურის განვითარებისა და კეთილმოწყობის განყოფილების ხელმძღვანელი

გოდერძი კახეთელიძე

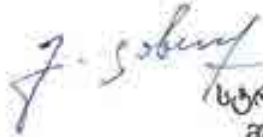

ხაშურის მუნიციპალიტეტის მერიის მეორადი სტრუქტურული ერთეულის ზედამხედველობის სამსახურის მშენებლობის კონტროლის განყოფილების ხელმძღვანელი

პაატა კობალაძე



ხაშურის მუნიციპალიტეტის მერიის მეორადი სტრუქტურული ერთეულის ზედამხედველობის სამსახურის მშენებლობის კონტროლის განყოფილების მესამე რანგის მესამე კატეგორიის უფროსი სპეციალისტი

ვეფხვია ზღიაძე



ხაშურის მუნიციპალიტეტის მერიის ეკონომიკური განვითარების სამსახურის ინფრასტრუქტურის განვითარებისა და კეთილმოწყობის განყოფილების ექსპერტ კონსულტანტი

გრიგოლ გოგალაძე



ხაშურის მუნიციპალიტეტის მერიის ეკონომიკური განვითარების სამსახურის ინფრასტრუქტურის განვითარებისა და კეთილმოწყობის განყოფილების მესამე რანგის მეორე კატეგორიის უფროსი სპეციალისტი

ზურაბ გუგუერიძე



ხაშურის მუნიციპალიტეტის მერიის ეკონომიკური განვითარების სამსახურის ინფრასტრუქტურის განვითარებისა და კეთილმოწყობის განყოფილების მესამე რანგის მეორე კატეგორიის უფროსი სპეციალისტი