

28 მარტი 2019 წელი

ქ. რუსთავი

ერთი მხრივ, ქალაქ რუსთავის მუნიციპალიტეტი, წარმოდგენილი ქალაქ რუსთავის მუნიციპალიტეტის მერის მოადგილის
ბესიკ ტოგონიძეს სახით (შემდგომში - შემსყიდველი),
მისამართი: ქ. რუსთავი, მ. კოსტავას გამზირი №20
საიდენტიფიკაციო კოდი: №216433287
საბანკო რეკვიზიტები:
სახელმწიფო ხაზინა
ხაზინის ერთიანი ანგარიში
ბ/კ TRESGE22
ა/ა №GE24NB0330100200165022

და მეორე მხრივ, შპს „გზატკეცილი“, წარმოდგენილი მისი დირექტორის მინდოზილი პირის გივი მაზმიშვილის სახით
(შემდგომში - მომწოდებელი),
მისამართი: ქ. რუსთავი, გაგარინის №2
საიდენტიფიკაციო კოდი: №216405913
ტელეფონის ნომერი: 599 90 95 83;
საბანკო რეკვიზიტები:
სს „თიბისი ბანკი“
ბანკის კოდი: TBCBGE22
ანგარიშის ნომერი: GE37TB7992236050100001

შემდგომში თითოეული ცალ-ცალკე წოდებული, როგორც „მხარე“, ხოლო ერთობლივად წოდებულნი, როგორც
„მხარეები“.

„სახელმწიფო შესყიდვების შესახებ“ საქართველოს კანონის 16¹ მუხლის პირველი პუნქტის, „ელექტრონული ტენდერის
ჩატარების წესის დამტკიცების შესახებ“ სსიპ - სახელმწიფო შესყიდვების სააგენტოს თავმჯდომარის 2017 წლის 14 ივნისის
№12 ბრძანებით დამტკიცებული ელექტრონული ტენდერის ჩატარების წესის 33-ე მუხლის პირველი პუნქტისა და
სახელმწიფო შესყიდვების ერთიანი ელექტრონული სისტემით გამოცხადებული ელექტრონული ტენდერის (NAT190003867)
შედეგების საფუძველზე, ვდებთ წინამდებარე ხელშეკრულებას (შემდგომში - ხელშეკრულება) შემდეგზე:

მუხლი 1. შესყიდვის ობიექტის დასახელება და შესაბამისი CPV კოდი

1. ხელშეკრულებით გათვალისწინებულ შესყიდვის ობიექტს წარმოადგენს ქალაქ რუსთავში ჰყონდიდელის დასახლებაში
გზების, ტროტუარების და ეზოების საფარის რეაბილიტაციის და ხანიაღვრე სისტემების მოწყობის სამუშაოები (შემდგომში -
სამუშაო).
2. ამ მუხლის პირველი პუნქტით გათვალისწინებული შესყიდვის ობიექტის CPV კოდია: 45200000 - მოლიანი ან
ნაწილობრივი სამშენებლო სამუშაოები და სამოქალაქო მშენებლობის სამუშაოები.

მუხლი 2. ხელშეკრულების ღირებულება

1. ხელშეკრულების საერთო ღირებულება შეადგენს 167 775.48 (ასსამოცდაშვიდი ათას შვიდასსამოცდათხუთმეტი ლარი და
48 თეთრი) ლარს, საქართველოს კანონმდებლობით გათვალისწინებული გადასახადების ჩათვლით.

მუხლი 3. სამუშაოს შესრულების ვადა

1. მიმწოდებელი ვალდებულია ხელშეკრულებით გათვალისწინებული სამუშაო განახორციელოს ხელშეკრულების
გაფორმებიდან 60 (სამოცი) კალენდარულ დღეში. (ხელშეკრულების გაფორმებიდან 2019 წლის 27 მაისის ჩათვლით)
2. მიმწოდებელი ვალდებულია სამუშაოები დაიწყოს ხელშეკრულების გაფორმებიდან 3 (სამი) კალენდარული დღის
ვადაში.
3. მიმწოდებელი ვალდებულია ხელშეკრულების პირველი პუნქტით განსაზღვრულ ვადაში, სამუშაო განახორციელოს
ხელშეკრულებაზე თანდართული სატენდერო დოკუმენტაციით განსაზღვრული ფორმით წარდგენილი, სამუშაოების
შესრულების გეგმა-გრაფიკის შესაბამისად.



მუხლი 4. ანგარიშსწორების წესი

1. ხელშეკრულების ფარგლებში ანგარიშსწორება იწარმოებს უნაღდო ანგარიშსწორების ფორმით, საქართველოს ეროვნულ ვალუტაში, ხელშეკრულებით გათვალისწინებულ რეკვიზიტებზე.
2. მიმწოდებლის წერილობითი მომართვის საფუძველზე, ანგარიშსწორება შესაძლებელია განხორციელდეს ეტაპობრივად, ხელშეკრულების გაფორმებიდან ყოველ 30 (ოცდაათი) კალენდარულ დღეში არაუმეტეს ორჯერ, შუალედურად შესრულებული სამუშაოების ღირებულების შესაბამისად, საქართველოს კანონმდებლობით გათვალისწინებული დოკუმენტების დადასტურებიდან და მიღება-ჩაბარების აქტის გაფორმებიდან 10 (ათი) სამუშაო დღის განმავლობაში.
3. ანგარიშსწორება განხორციელდება შესრულებული სამუშაოს ხარისხზე, საპროექტო-სახარჯთაღრიცხვო დოკუმენტაციასთან შესაბამისობაზე, მოცულობასა და ღირებულებებზე დაყრდნობით, შპს „ოპტიმალ გრუპ +“-ის (შემდგომში - ზედამხედველი) მიერ გაცემული დადებითი დასკვნის საფუძველზე, რაც დადასტურებული უნდა იყოს ზედამხედველის მიერ ფორმა №2-ზე ხელმოწერით. (შპს „ოპტიმალ გრუპ +“-ის დასკვნის ხარჯებს აანაზღაურებს შემსყიდველი)
4. დაფინანსების წყარო: 2019 წლის ადგილობრივი და 2019 წლის სახელმწიფო ბიუჯეტი (საქართველოს მთავრობის 2019 წლის 12 თებერვლის №214 განკარგულება (საქართველოს მთავრობის 2018 წლის 31 დეკემბრის №2577 განკარგულებაში ცვლილება) (2019 წლის ადგილობრივი ბიუჯეტიდან დაფინანსდება ხელშეკრულების ღირებულების 5% - 8 389.48 (რვა ათას სამასოთხმეცხრე ლარი და 48 თეთრი) ლარი, ხოლო 2019 წლის სახელმწიფო ბიუჯეტიდან დაფინანსდება ხელშეკრულების ღირებულების 95% - 159 386.00 (ასორმეცხრამეტი ათას სამასოთხმეცხრეცხი ლარი და 00 თეთრი) ლარი).

მუხლი 5. წინასწარი ანგარიშსწორების პირობები

1. მიმწოდებელი უფლებამოსილია, შემსყიდველს წარუდგინოს წერილობითი თხოვნა წინასწარი ანგარიშსწორების თანხის (შემდგომში - ავანსი) გადახდის თაობაზე.
2. მიმწოდებელი არ არის უფლებამოსილი, შემსყიდველს წარუდგინოს წერილობითი თხოვნა ავანსის გადახდის თაობაზე, თუ იგი რეგისტრირებულია მოვალეთა რეესტრში, მის მიმართ რეგისტრირებულია საგადასახადო გირავნობა ან/და ყადაღა. მიმწოდებელი ვალდებულია, შემსყიდველს წარუდგინოს შესაბამისი დოკუმენტები (განახლებული ინფორმაცია საგადასახადო გირავნობისა ან/და ყადაღის თაობაზე), რომლითაც დასტურდება მის მიმართ ამ პუნქტში განსაზღვრული ვალდებულებების რეგისტრაციის არარსებობა.
3. შემსყიდველის მიერ ავანსის გადახდასთან დაკავშირებით დადებითი გადაწყვეტილების მიღების შემთხვევაში, მიმწოდებელი ვალდებულია, შემსყიდველს წარუდგინოს სსიპ - საქართველოს ეროვნული ბანკის ან სსიპ - საქართველოს დაზღვევის სახელმწიფო ზედამხედველობის სამსახურის მიერ ლიცენზირებული საბანკო დაწესებულების ან სადაზღვევო ორგანიზაციის მიერ გაცემული, ავანსის იდენტური ოდენობის საბანკო გარანტია, რომლის მოქმედების ვადა 60 (სამოცი) კალენდარული დღით უნდა აღემატებოდეს სამუშაოების დასრულების ვადას.
4. ავანსის იდენტური ოდენობის საბანკო გარანტია თავისი შინაარსით უნდა იყოს უპირობო და შემსყიდველს უნდა აძლევდეს უფლებას, ავანსის იდენტური ოდენობის საბანკო გარანტიის გამცემი დაწესებულებისგან პირველივე მოთხოვნისთანავე მიიღოს შესაბამისი თანხა.
5. მიმწოდებლისთვის გადასახდელი ავანსი ჯამში არ უნდა აღემატებოდეს ხელშეკრულების ღირებულების 20%-ს.
6. მიმწოდებელი ვალდებულია ავანსი გამოიყენოს მხოლოდ ხელშეკრულებასთან დაკავშირებული ვალდებულებების შესასრულებლად.
7. ავანსის გაქვითვა მოხდება პროპორციულად, ფაქტობრივად შესრულებული სამუშაოებიდან, იმ პროცენტული ოდენობით, რა პროცენტული ოდენობითაც იქნება გაცემული ავანსი. ეტაპობრივი ანგარიშსწორების შემთხვევაში, ანგარიშსწორების ბოლო ეტაპზე წინასწარ გადახდილი თანხის გაქვითვა მოხდება იმ მოცულობით, რა მოცულობაც საჭიროა ავანსის სრულყოფილად გასაქვითად.
8. ავანსის გადახდა მოხდება უნაღდო ანგარიშსწორების ფორმით მიმწოდებლის მიერ ამ მუხლის მე-3 პუნქტით გათვალისწინებული საბანკო გარანტიის შემსყიდველისთვის წარდგენის შემდეგ.

მუხლი 6. შესრულებული სამუშაოს საგარანტიო ვადა

1. შესრულებული სამუშაოს საგარანტიო ვადა შეადგენს საბოლოო მიღება-ჩაბარების აქტის გაფორმებიდან 5 (ხუთი) წელს.
2. ამ მუხლის პირველი პუნქტით განსაზღვრული, შესრულებული სამუშაოს საგარანტიო ვადის განმავლობაში რაიმე წუნის (ნაკლოვანებები, დეფექტი) აღმოჩენის შემთხვევაში, მიმწოდებელი ვალდებულია შეტყობინების მიღებიდან, შემსყიდველის მიერ განსაზღვრულ გონივრულ ვადაში, საკუთარი ხარჯებით უზრუნველყოს მისი აღმოფხვრა.
3. სამუშაოს ხარისხის დაცვის მიზნით, შემსყიდველის მიერ ყოველი შესრულებული სამუშაოების ღირებულებიდან დაკავებული იქნება შესრულებული სამუშაოების ღირებულების 5%, რომლის დაბრუნება მოხდება ხელშეკრულებით გათვალისწინებული სამუშაოების სრულად დასრულებისა და შპს „ოპტიმალ გრუპ +“-ის მიერ ინსპექტირების ანგარიშის გაცემის შემდეგ, შემსყიდველის მიერ შესაბამისი საბოლოო მიღება-ჩაბარების აქტის გაფორმების შემდეგ.

მუხლი 7. სამუშაოს შესაბამისობა

1. ხელშეკრულების პირველი მუხლის გათვალისწინებული სამუშაო მიმწოდებლის მიერ უნდა შესრულდეს ჯეროვნად, სამუშაოების საპროექტო დოკუმენტაციის ტექნიკური დავალების, საქართველოს კანონმდებლობით გათვალისწინებული შესაბამისი სამშენებლო და გარემოსდაცვითი (არსებობის შემთხვევაში) ნორმების, წესების (მათ შორის საქართველოს ეკონომიკისა და მდგრადი განვითარების მინისტრის 2012 წლის 12 ივლისის №1-1/1463 ბრძანების, 2012 წლის 11 აპრილის №1-1/970 ბრძანების, საქართველოს მთავრობის 2015 წლის 28 იანვრის №41 დადგენილებისა და 2014 წლის 14 იანვრის №51 დადგენილების შესაბამისად) და შემსყიდველის მოთხოვნების შესაბამისად.

2. ამ მუხლის პირველ პუნქტში განსაზღვრული წესებიდან და ნორმებიდან მიმწოდებლის მხრიდან ნებისმიერი გადახვევის შემთხვევაში, შემსყიდველი უფლებამოსილია, არ მიიღოს სამუშაო ან/და მიმწოდებლის მიმართ გამოიყენოს ხელშეკრულებითა და საქართველოს კანონმდებლობით გათვალისწინებული პასუხისმგებლობის ზომები.

მუხლი 8. სამუშაოს მიღება-ჩაბარების წესი

1. მიმწოდებელი უფლებამოსილია შემსყიდველისათვის შესრულებული სამუშაოების წარდგენა განახორციელოს ეტაპობრივად, ხელშეკრულების გაფორმებიდან ყოველ 30 (ოცდაათი) კალენდარულ დღეში არაუმეტეს ორჯერ.
2. მიმწოდებლის მიერ წარდგენილი შესრულებული სამუშაოები მიღებულად ჩაითვლება საქართველოს კანონმდებლობით გათვალისწინებული დოკუმენტების დადასტურების და მიღება-ჩაბარების აქტის გაფორმების შემდეგ.
3. ხელშეკრულების ფარგლებში შესასრულებელი, მიმდინარე და შესრულებული სამუშაოების შემოწმებას ახორციელებს ზედამხედველი, რომელიც ადგილზე ამოწმებს ხელშეკრულებით განსაზღვრული გეგმა-გრაფიკის შესაბამისად შესრულებულ სამუშაოთა მოცულობას და ხარისხს.

მუხლი 9. მხარეთა უფლება-მოვალეობანი

1. მიმწოდებელი ვალდებულია:
 - ა) უზრუნველყოს სამუშაოს დაწყება ხელშეკრულების გაფორმებიდან 3 (სამი) კალენდარული დღის განმავლობაში;
 - ბ) სამუშაოს შესრულების პროცესში იხელმძღვანელოს ხელშეკრულების მე-7 მუხლის პირველ პუნქტში გათვალისწინებული მოთხოვნების შესაბამისად;
 - გ) სამუშაო განახორციელოს ხელშეკრულების მე-3 მუხლში განსაზღვრულ ვადაში და პირობებით;
 - დ) სამუშაოები განახორციელოს ხელშეკრულებაზე თანდართული სამუშაოების შესრულების გეგმა-გრაფიკის შესაბამისად;
 - ე) შემსყიდველთან შეთანხმოს სამუშაოების განხორციელებისას გამოსაყენებელი მასალ(ებ)ის იერსახე და ხარისხი;
 - ვ) სამშენებლო/სარეაბილიტაციო სამუშაოების დაწყებამდე სამშენებლო მოედანზე გადაამოწმოს საპროექტო ნიშნულები, ასევე, საპროექტო ნახაზებში მითითებული ზომები და ნებისმიერი უზუსტობა აცნობოს შემსყიდველს;
 - ზ) იმ შემთხვევაში, თუ გამოვლინდება, რომ მიმწოდებლის მიერ დაგეგმილი სამუშაოებიდან რომელიმე კონკრეტული სამუშაოს განხორციელებისათვის მიმწოდებელს არ აქვს მოპოვებული საჭირო დოკუმენტაცია ან ნებართვა, მიმწოდებელი ვალდებულია, სათანადო დოკუმენტაციის ან ნებართვის მოპოვებამდე შეაჩეროს აღნიშნული სამუშაოს განხორციელება და დაუყოვნებლივ გაატაროს შესაბამისი ღონისძიებები მათ მოსაპოვებლად;
 - თ) საკუთარი ხარჯებით უზრუნველყოს ხელშეკრულებით გათვალისწინებული ინსპექტირების შედეგად და ხელშეკრულების მე-6 მუხლით განსაზღვრული წესით გამოვლენილი ყველა დეფექტ(ებ)ის აღმოფხვრა;
 - ი) შემსყიდველს უმოკლეს ვადაში აცნობოს მისი მოსალოდნელი რეორგანიზაციის ან ლიკვიდაციის შესახებ;
 - კ) დაიცვას შემსყიდველის მიერ მისთვის გადაცემული გარემოზე ზემოქმედების შეფასების ანგარიშის, ეკოლოგიური ექსპერტიზის დასკვნისა და გარემოსდაცვითი მართვის გეგმის მოთხოვნები და პირობები (მათი არსებობის შემთხვევაში).
2. შემსყიდველი ვალდებულია, შეუფერხებლად აუნაზღაუროს მიმწოდებელს შესრულებული სამუშაოების ღირებულება ხელშეკრულებით გათვალისწინებული პირობებისა და ვადების შესაბამისად.
3. შემსყიდველი უფლებამოსილია:
 - ა) ნებისმიერ დროს განახორციელოს მიმწოდებლის მიერ ნაკისრი ვალდებულებების შესრულებისა და ხარისხის ინსპექტირება.
 - ბ) არ ჩაიბაროს რაოდენობრივად, ხარისხობრივად ან უფლებრივად ნაკლიანი შესრულებული სამუშაო.

მუხლი 10. კონტროლი (ინსპექტირება)

1. ხელშეკრულებით გათვალისწინებული ვალდებულებების შესრულების, შესრულებული სამუშაოს მოცულობის, ხარისხისა და შესრულების ვადების დაცვის კონტროლს (ინსპექტირება) ახორციელებს შემსყიდველი ან/და ზედამხედველი.
2. ხელშეკრულების მოქმედების პერიოდში, ხელშეკრულების შესრულების ნებისმიერ ეტაპზე, შემსყიდველი უფლებამოსილია, განახორციელოს ხელშეკრულებით გათვალისწინებული ვალდებულებების შესრულების კონტროლი (ინსპექტირება).
3. მიმწოდებელი ვალდებულია, საკუთარი ხარჯებით უზრუნველყოს შემსყიდველი კონტროლის (ინსპექტირების) ჩატარებისათვის აუცილებელი პერსონალით, ტექნიკური საშუალებებითა და სხვა სამუშაო პირობებით. იმ შემთხვევაში, თუ შემსყიდველი კონტროლის (ინსპექტირების) მიზნით გამოიყენებს საკუთარ ან მოწვეულ პერსონალს, მის შრომის ანაზღაურებას უზრუნველყოფს თვით შემსყიდველი.
4. მიმწოდებელი ვალდებულია, საკუთარი ხარჯებით უზრუნველყოს კონტროლის (ინსპექტირების) შედეგად გამოვლენილი ყველა დეფექტ(ებ)ის აღმოფხვრა და კონტროლის (ინსპექტირების) ხელახლა განხორციელებასთან დაკავშირებული ხარჯების ანაზღაურება.
5. სამუშაოს განხორციელების პროცესში, მიმწოდებელი ვალდებულია უზრუნველყოს ზედამხედველობისა და კონტროლის განმახორციელებელ პირთა მქონე დამოუკიდებელი, როგორც ზეპირი, ასევე, წერილობითი რეკომენდაციების და მითითებების შესრულება.
6. სამუშაოების მიმდინარეობაზე შემსყიდველი ან/და ზედამხედველი კონტროლს (ინსპექტირებას) აწარმოებს საქართველოს კანონმდებლობის, საპროექტო დოკუმენტაციის, სპეციფიკაციების, ტექნიკური დავალებისა და ხელშეკრულების პირობების შესაბამისად, რომელთა დარღვევის შემთხვევაში შემსყიდველი უფლებამოსილია, შეაჩეროს სამუშაოების მიმდინარეობა და განახორციელოს ხელშეკრულებით და საქართველოს კანონმდებლობით გათვალისწინებული ზომები.

შემსყიდველი

მიმწოდებელი

7. ხელშეკრულებით განსაზღვრული ვალდებულებ(ებ)ის შეუსრულებლობის ან არაჯეროვანი შესრულების შემთხვევაში შემსყიდველის, მიმწოდებლისა და ხელშეკრულების კონტროლის (ინსპექტირება) მიზნით შერჩეული სხვა პირ(ებ)ის მონაწილეობით ფორმდება შესაბამისი აქტი, სადაც დეტალურად აღიწერება ხელშეკრულებით განსაზღვრული ვალდებულებ(ებ)ის შეუსრულებლობის ან არაჯეროვანი შესრულების მიზეზ(ებ)ი, თუ მიმწოდებლის წარმომადგენელი უარს აცხადებს ამ პუნქტში აღნიშნული აქტის შედგენაში მონაწილეობაზე, ხსენებული ფიქსირდება ამავე აქტში და იგი იწვევს იმავე სამართლებრივ შედეგებს, რასაც გამოიწვევდა მიმწოდებლის წარმომადგენლის მონაწილეობით შედგენილი აქტი. სამუშაოების არაჯეროვნად შესრულების შემთხვევაში მიმწოდებელი ვალდებულია, თავისი სახსრებით დაუყოვნებლივ აღმოფხვრას დეფექტ(ებ)ი. სამუშაოების არაჯეროვნად შესრულების შემთხვევაში მიმწოდებელს არ უნაზღაურდება დეფექტ(ებ)ით შესრულებული სამუშაოების ღირებულება.

8. იმ შემთხვევაში, თუ მიმწოდებლის მხრიდან შესრულებულ სამუშაოთა შემსყიდველისთვის წარდგენილი მოცულობები შემსყიდველის მიერ გადამოწმების შემთხვევაში არ შეესაბამება რეალობას, შემსყიდველი ამ მუხლის მე-7 პუნქტით გათვალისწინებული აქტის შედგენის შემდეგ არ უნაზღაურებს მიმწოდებელს აღნიშნულ სამუშაოთა ღირებულებას და განიხილავს მიმწოდებლის პასუხისმგებლობის საკითხს ხელშეკრულებისა და საქართველოს კანონმდებლობის შესაბამისად.

მუხლი 11. ფორს-მაჟორი

1. მხარეები თავისუფლდებიან ხელშეკრულებით გათვალისწინებული ვალდებულებ(ებ)ის შეუსრულებლობით ან/და არაჯეროვნად შესრულებით გამოწვეული პასუხისმგებლობისაგან, თუ ვალდებულებ(ებ)ის შეუსრულებლობა ან/და არაჯეროვანი შესრულება გამოწვეულია დაუძლეველი ძალის (სტიქიური უბედურება, ეპიდემია, ომი, კარანტინი, საქონლის მიწოდებაზე ემბარგოს დაწესება, საბიუჯეტო ასიგნებების შეზღუდვა, საზოგადოებრივი არეულობა, ცვლილებები კანონმდებლობაში და ა.შ.) ზეგავლენით, რომლის წინასწარ განსაზღვრა ან თავიდან აცილება მხარეების შესაძლებლობას აღემატება. დაუძლეველი ძალით გამოწვეული მოვლენები ეწოდება მოვლენებს, რომელთა წარმოშობასა და განვითარებაზე მხარეებს ზეგავლენის მოხდენა არ შეუძლიათ (ფორს-მაჟორი).

2. მხარე, რომელსაც ხელშეკრულებით გათვალისწინებული ვალდებულებ(ებ)ის შეუსრულებლობის ან/და არაჯეროვნად შესრულების მიზეზად ფორს-მაჟორი მოჰყავს, ვალდებულია, დაუყოვნებლივ, მაგრამ ფორს-მაჟორის მოვლენის დადგომიდან არაუგვიანეს 5 (ხუთი) სამუშაო დღისა, წერილობით აცნობოს მეორე მხარეს ასეთი მოვლენის დადგომისა და მისი სავარაუდო აღმოფხვრის ვადის შესახებ; წინააღმდეგ შემთხვევაში იგი არ თავისუფლდება ხელშეკრულებით გათვალისწინებული ვალდებულებ(ებ)ის შეუსრულებლობით ან/და არაჯეროვნად შესრულებით გამოწვეული პასუხისმგებლობისაგან. ამასთან, მეორე მხარის მოთხოვნის შემთხვევაში, შესაბამისმა მხარემ უნდა წარადგინოს ფორს-მაჟორის არსებობის დამადასტურებელი დოკუმენტი, და დაასაბუთოს, რომ ფორს-მაჟორმა არსებითად ხელი შეუშალა მხარეს ხელშეკრულებით გათვალისწინებული ვალდებულებ(ებ)ის შესრულებაში.

მუხლი 12. პასუხისმგებლობა

1. ხელშეკრულებით გათვალისწინებული ვალდებულებ(ებ)ის შეუსრულებლობის ან არაჯეროვნად (გარდა ამ მუხლის მე-2 პუნქტით გათვალისწინებული ვადების დარღვევისა) შესრულებისათვის დამრღვევი მხარე ვალდებულია, მეორე მხარის მოთხოვნისთანავე გადაუხადოს მას პირგასამტეხლოს სახით ხელშეკრულების შეუსრულებელი ვალდებულების ღირებულების 5% ასეთი მოთხოვნის მიღებიდან არაუგვიანეს 5 (ხუთი) სამუშაო დღეში და უზრუნველყოს დარღვეული ვალდებულების დაუყოვნებლივ გამოსწორება.

2. მიმწოდებლის მიერ ხელშეკრულების დანართით განსაზღვრული სამუშაოების შესრულების გეგმა გრაფიკის დარღვევის შემთხვევაში, მიმწოდებელს დაეკისრება პირგასამტეხლო ყოველ ვადაგადაცილებულ დღეზე, ხელშეკრულების ღირებულების 0.1%-ის ოდენობით.

3. იმ შემთხვევაში, თუ ხელშეკრულებით გათვალისწინებული გეგმა-გრაფიკის დარღვევის გამო მიმწოდებლისთვის ხელშეკრულების მე-12 მუხლის მე-2 პუნქტით დაკისრებული პირგასამტეხლოს ჯამური თანხა გადააჭარბებს ხელშეკრულების საერთო ღირებულების 2%-ს, შემსყიდველს უფლება აქვს, ცალმხრივად შეწყვიტოს ხელშეკრულება.

4. ამ მუხლის პირველი და მე-2 პუნქტის საფუძველზე მიმწოდებლისთვის დაკისრებული პირგასამტეხლოს დადგენილ ვადაში გადაუხდელობის შემთხვევაში, შემსყიდველი უფლებამოსილია, მიმწოდებელს შესრულებული სამუშაოების ღირებულებიდან დაუკავოს თანხა დაკისრებული პირგასამტეხლოს ოდენობით და მოახდინოს ურთიერთმოთხოვნათა გაქვითვა საქართველოს კანონმდებლობის შესაბამისად.

5. მიმწოდებლის მიერ ხელშეკრულებით გათვალისწინებული ვალდებულებ(ებ)ის შეუსრულებლობით ან არაჯეროვნად შესრულებით შესაძენი პირისათვის მიყენებული ნებისმიერი სახის ზიანის ანაზღაურების ვალდებულება ეკისრება მიმწოდებელს.

6. მიმწოდებლის მიერ ჩადენილი საქართველოს ადმინისტრაციულ სამართალდარღვევათა კოდექსით გათვალისწინებული სამართალდარღვევისათვის, შემსყიდველისათვის დაკისრებული ადმინისტრაციული სახდელისათვის პასუხისმგებლობა ეკისრება მიმწოდებელს.

7. შემსყიდველის მიერ მიმწოდებლისათვის გადაცემული გარემოზე ზემოქმედების შეფასების ანგარიშის, ეკოლოგიური ექსპერტიზის დასკვნებისა და გარემოსდაცვითი მართვის გეგმის მოთხოვნებითა და პირობებით (მათი არსებობის შემთხვევაში) გათვალისწინებული ვალდებულებ(ებ)ის შეუსრულებლობით გამოწვეული ზიანისათვის პასუხისმგებლობა ეკისრება მიმწოდებელს.

8. მიმწოდებელს ევალება, სრული პასუხისმგებლობა ტექნიკური დავალებით გათვალისწინებული ვალდებულებ(ებ)ის დარღვევის შემთხვევაში წარმოშობილ ზიანზე.



მუხლი 13. ხელშეკრულების შეწყვეტა

1. ხელშეკრულების ერთ-ერთი მხარის მიერ ხელშეკრულების ვალდებულებ(ებ)ის შეუსრულებლობის ან არაჯეროვნად (გარდა მე-12 მუხლის მე-2 პუნქტით გათვალისწინებული ვადების დარღვევისა) შესრულების შემთხვევაში, მეორე მხარეს შეუძლია, მიიღოს გადაწყვეტილება ხელშეკრულების მოქმედების შეწყვეტის შესახებ, რაზედაც აცნობებს მეორე მხარეს წერილობითი ფორმით.
2. ხელშეკრულების შეწყვეტა ურთიერთშეთანხმების საფუძველზე ხორციელდება მხარეთა შორის დანართის გაფორმების გზით.
3. შემსყიდველი უფლებამოსილია, ვადამდე, ცალმხრივად შეწყვიტოს ეს ხელშეკრულება თუ:
 - ა) მიმწოდებელი არღვევს (არ ასრულებს ან არაჯეროვნად ასრულებს) ხელშეკრულებით განსაზღვრულ ვალდებულებას/ვალდებულებებს;
 - ბ) მიმწოდებლის მიმართ მიმდინარეობს გაკოტრების ან გადახდისუუნარობის საქმისწარმოება (მოუხედავად მისი დაწყების დროისა);
 - გ) მიმწოდებლის ქონებას დაედო ყადაღა, თუ ეს გარემოება ზეგავლენას ახდენს ან შესაძლებელია, ზეგავლენა მოახდინოს ხელშეკრულებით გათვალისწინებული ვალდებულებ(ებ)ის შესრულებაზე;
 - დ) მიმდინარეობს მიმწოდებლის რეორგანიზაცია, თუ ეს გარემოება ზეგავლენას ახდენს ან შესაძლებელია, მოახდინოს ხელშეკრულებით გათვალისწინებული ვალდებულებ(ებ)ის შესრულებაზე;
 - ე) მიმწოდებელმა განმეორებით დაარღვია ხელშეკრულებაზე თანდართული სამუშაოების შესრულების გეგმა-გრაფიკი;
 - ვ) მიმწოდებლის მიმართ ხელშეკრულებით გათვალისწინებული გეგმა-გრაფიკის დარღვევის გამო მიმწოდებლისთვის ხელშეკრულების მე-12 მუხლის მე-2 პუნქტით დაკისრებული პირგასამტეხლოს ოდენობამ გადააჭარბა ხელშეკრულების ღირებულების 2%-ს;
 - ზ) ხელშეკრულების გაფორმების შემდეგ შემსყიდველისათვის ცნობილი გახდა, რომ მიმწოდებელმა ხელშეკრულების დადების მიზნით ჩაიდინა არაკეთილსინდისიერი ქმედება;
 - თ) ხელშეკრულების ფარგლებში შესასრულებელი სამუშაო სრულად გადასცა ქვეკონტრაქტორს;
 - ი) საქართველოს კანონმდებლობით გათვალისწინებულ სხვა შემთხვევებში.

მუხლი 14. უფლებების გადაცემა

1. ხელშეკრულების არც ერთ მხარეს არა აქვს უფლება, გადასცეს მესამე პირს ხელშეკრულებით განსაზღვრული თავისი უფლებები და მოვალეობები მეორე მხარის წერილობითი თანხმობის გარეშე.
2. ხელშეკრულების ფარგლებში მესამე პირებთან ურთიერთობაში მხარეები მოქმედებენ თავიანთი სახელით, ხარჯებითა და რისკით.

მუხლი 15. ქვეკონტრაქტორ(ებ)ი და მიმწოდებლის პერსონალი

1. დაუშვებელია ქვეკონტრაქტორ(ებ)ს შესასრულებლად გადაეცეს შესასრულებელი სამუშაოების ჯამური მოცულობის 40%-ზე მეტი;
2. ხელშეკრულებით განსაზღვრული სამუშაოს ნაწილის ქვეკონტრაქტორ(ებ)ზე გადაცემით მიმწოდებელი არ თავისუფლდება ხელშეკრულებით ნაკისრი ვალდებულებ(ებ)ისგან და აღნიშნული სამუშაოების შესრულებაზე შეწყიდველთან პასუხისმგებელია მიმწოდებელი.
3. მიმწოდებელი ვალდებულია წერილობით აცნობოს შემსყიდველს ხელშეკრულების ფარგლებში, ქვეკონტრაქტორ(ებ)თან ხელშეკრულებ(ებ)ის დადების თაობაზე და მიიღოს მისგან წერილობითი თანხმობა აღნიშნულზე. ამ მიზნით, შემსყიდველს წარუდგინება ქვეკონტრაქტორ(ებ)ის მიერ შესასრულებელი სამუშაოების დასახელება ღირებულების მითითებით და გასაფორმებელი ქვეკონტრაქტორ(ებ)ის ასლი.
4. მიმწოდებელი ვალდებულია ქვეკონტრაქტორ(ებ)თან დადებული ხელშეკრულებ(ებ)ის ასლ(ებ)ი წარუდგინოს შემსყიდველს, აღნიშნული ხელშეკრულებ(ებ)ის გაფორმებისთანავე, მაგრამ არაუგვიანეს 5 (ხუთი) კალენდარული დღის ვადაში.

მუხლი 16. შეტყობინება

1. ნებისმიერი შეტყობინება, რომელსაც ერთი მხარე, ხელშეკრულების შესაბამისად, უგზავნის მეორე მხარეს, უნდა გაიგზავნოს წერილის, დეკემის, ოფიციალური ელექტრონული ფოსტის (შემსყიდველის შემთხვევაში - @) ან ფაქსის სახით, ორიგინალის შემდგომი წარდგენით, ხელშეკრულებაში მითითებულ მეორე მხარის მისამართზე.
2. შეტყობინება ძალაში შედის ადრესატის მიერ მისი მიღების დღეს ან შეტყობინებაში ძალაში შესვლისათვის დადგენილ დღეს იმის მიხედვით, თუ ამ თარიღებიდან რომელი უფრო გვიან დგება.

მუხლი 17. სხვა პირობები

1. ხელშეკრულებაში შეტანილი ნებისმიერი ცვლილება ან დამატება უნდა გაფორმდეს მხარეთა შორის წერილობითი შეთანხმების საფუძველზე ხელშეკრულების დანართის გაფორმების გზით. ამ პუნქტის შესაბამისად გაფორმებული ხელშეკრულების დანართი მხარეთა ხელმოწერისთანავე წარმოადგენს ხელშეკრულების განუყოფელ ნაწილს.



2. ნებისმიერი ცვლილება, რომელსაც მოჰყვება ხელშეკრულების ფასის გაზრდა ან შემსყიდველისათვის პირობების გაუარესება, დაუშვებელია, გარდა საქართველოს სამოქალაქო კოდექსის 398-ე მუხლით გათვალისწინებული შემთხვევებისა, რა დროსაც დაუშვებელია თავდაპირველად დადებული ხელშეკრულების ჯამური ღირებულების 10%-ზე მეტი ოდენობით გაზრდა.

3. ხელშეკრულება რეგულირდება საქართველოს კანონმდებლობით.

4. მხარეთა შორის წარმოშობილი სადავო საკითხები წყდება ურთიერთშეთანხმების გზით. მხარეთა მიერ შეთანხმების მიუღწევლობის შემთხვევაში დავა გადაწყდება საქართველოს სასამართლოს მეშვეობით საქართველოს კანონმდებლობის შესაბამისად.

5. ხელშეკრულება შედგენილია ქართულ ენაზე, 2 (ორი) ეგზემპლარად, რომელთაგან თითოეულს აქვს თანაბარი იურიდიული ძალა და ინახება ხელმოწერა მხარეებთან. (ერთი ეგზემპლარი შემსყიდველთან და ერთი ეგზემპლარი მიმწოდებელთან).

6. ხელშეკრულებასთან დაკავშირებული ნებისმიერი მიმოწერა შესრულებული უნდა იყოს ქართულ ენაზე.

7. მიმწოდებლის სატენდერო წინადადება - ხარჯთაღრიცხვები, ნახაზები, განმარტებითი ბარათები და სამუშაოებს შესრულების გეგმა-გრაფიკი თან ერთვის ხელშეკრულებას და წარმოადგენს მის განუყოფელ ნაწილს.

მუხლი 18. ხელშეკრულების მოქმედების ვადა

ხელშეკრულების მოქმედების ვადა განისაზღვრება ხელშეკრულების ხელმოწერის დღიდან 2019 წლის 31 დეკემბრის ჩათვლით, გარდა ხელშეკრულებით განსაზღვრული იმ ვალდებულებებისა, რომელთა არსებობაზე არ არის დამოკიდებული ხელშეკრულების მოქმედების ვადა.



ინსპექტირებაზე პასუხისმგებელი სამსახურის (ქალაქ რუსთავის მუნიციპალიტეტის მერიის ინფრასტრუქტურის განვითარების და ტრანსპორტის სამსახური) ხელმძღვანელის მოვალეობის შემსრულებელი

ზურაბ ტაბაღა

ქალაქ რუსთავში ჭყონდიდელის დასახლებაში გზების, ტროტუარების და ეზოების საფარის რეაბილიტაციის და სანიაღვრე სისტემების მოწყობის სამუშაოები

№	დასახელება	ღირებულება (ჯამი)
1	2	3
1	ქ. რუსთავში ჩაპაევის ქუჩის გზის საფარის რეაბილიტაცია (გრანელის ქუჩიდან გიორგაძის ქუჩამდე)	69 063.15
2	ქ. რუსთავში ჩეხოვის ქუჩის გზის საფარის რეაბილიტაცია (გრანელის ქუჩიდან გიორგაძის ქუჩამდე)	68 978.22
	ჯამი	138 041.37
	გაუთვალისწინებელი ხარჯები (3%)	4 141.24
	ჯამი	142 182.61
	დღგ (18%)	25 592.87
	ჯამი	167 775.48

შ.პ.ს. „გაუთვალისწინებელი“-ის
დირექტორი:



[Handwritten signature]

/ ზ. ფანჯავიძე /



[Handwritten signature]

ხარჯთაღრიცხვა №1

№	ხარჯშეათს ჩამონათვალი	განხ. ერთ.	რაოდ.	მასალა		ხელფასი		ტრანსპორტი მუქანიშები		ჯამი
				ერთ. ფასი	ჯამი	ერთ. ფასი	ჯამი	ერთ. ფასი	ჯამი	
1	2	3	4	5	6	7	8	9	10	11
ა) ბორღაუბრების მოწყობა										
1	III კატ გრუნტის დამუშავება ხელთ ა/თეიომცელელებზე დატვირთვით	მ³	30.23			6.00	181.38			181.38
2	ნაშადის გატანა ა/თეიომცელელებით ნაყარში 5კმ მანძილზე	ტ	55.93					3.47	194.06	194.06
3	ბეჭონის ახალი ბორღაუბრების მოწყობა ბეჭონის საფუძველზე 15სმX30სმ	კვადრ.	430.00	7.00	3 010.00	3.00	1 290.00	0.35	150.50	4 450.50
	ბეჭონი მ-200	მ³	25.37	100.00	2 537.00			5.50	139.54	2 676.54
	ცემენტის ხსნარი 1/1	მ³	0.26	90.00	23.22					23.22
4	ბეჭონის ახალი ბორღაუბრების მოწყობა ბეჭონის საფუძველზე 10სმX20სმ (ან 8სმX25სმ)	კვადრ.	180.00	5.00	900.00	2.00	360.00	0.30	54.00	1 314.00
	ბეჭონი მ-200	მ³	4.86	100.00	486.00			5.50	26.73	512.73
	ცემენტის ხსნარი 1/1	მ³	0.05	90.00	4.86					4.86
ბ) საგლი ნაწილი (საგლი საშობის ტიპი I)										
5	ბეჭონის საფარის მოხსნა მუქანიშებით H ₁₀₀ =15სმ	მ³	191.25			0.80	153.00	1.00	191.25	344.25
6	არსებული საფარის მოხსნა კესკეტებით H ₁₀₀ =24სმ ა/თეიომცელელებზე დატვირთვით 95%	მ³	290.70			0.70	203.49	0.84	244.19	447.68
7	ფიფი ხელით 5%	მ³	15.30			6.00	91.80			91.80
8	ნაშადის გატანა ა/თეიომცელელებით ნაყარში 5კმ მანძილზე	ტ	1025.10					3.47	3 557.10	3 557.10
9	საფუძვლის ქვედა ფენის მოშავება ქვიშა-ბრეშოვანი ნარევით სისქით 20სმ	მ³	255.00			0.75	191.25			191.25
	ქვიშა-ბრეშოვანი ნარევი	მ³	311.10	5.00	1 555.50			5.40	1 679.94	3 235.44

Handwritten signature

10	საფუძვლის ზედა ფენის მოწყობა ფრაქციული ღირდით 0.40მმ სისქით 10სმ	მ ²	1275.00	1.00	1 275.00	0.30	382.50	0.95	1 211.25	2 868.75
11	ბიტუმი მისხმა 0.6კგ/მ2	ტ	0.77	1 300.00	994.50					994.50
12	აბუჯონის საფარის ქვედა ფენის მოწყობა მსხვილმარცვლოვანი აბუჯონის ცხელი ნარევი სისქით 5სმ	მ ²	1275.00	12.79	16 307.25	0.30	382.50	0.90	1 147.50	17 837.25
13	ბიტუმის მისხმა 0.3კგ/მ2	ტ	0.38	1 300.00	497.25					497.25
14	აბუჯონის საფარის ზედა ფენის მოწყობა წვრილმარცვლოვანი მკვრივი აბუჯონის ცხელი ნარევი სისქით 4სმ მარკა II ტიპი „ბ“	მ ²	1275.00	11.69	14 904.75	0.30	382.50	0.85	1 083.75	16 371.00
დ) მიერთებები (საგზაო ხაზის ტიპი II)										
15	არსებული ტალახნარევი ხრეშოვანი მასის და დაზიანებული აბუჯონის საფარის და საფუძვლის მისხმა ექსკავატორით სისქით $H_{\text{ს.გ}}=33\text{სმ}$ ათვითმცოდნეზე დატვირთვით 95%	მ ³	30.41			0.70	21.29	0.84	25.54	46.83
16	თევზი ხელით 5%	მ ³	0.32			6.00	1.92			1.92
17	ნაშადის გატანა ათვითმცოდნეობით ნაყარში 5კმ მანძილზე	ტ	59.22					3.47	205.49	205.49
18	საფუძვლის ქვედა ფენის მომზადება ქვიშა-ხრეშოვანი ნარევი სისქით 20სმ	მ ³	19.40			0.75	14.55			14.55
	ქვიშახრეშოვანი ნარევი	მ ³	23.67	5.00	118.34			5.40	127.81	246.15
19	საფუძვლის ზედა ფენის მოწყობა ფრაქციული ღირდით 0.40მმ სისქით 8სმ	მ ²	97.00	0.80	77.60	0.30	29.10	0.90	87.30	194.00
20	აბუჯონის საფარის ზედა ფენის მოწყობა წვრილმარცვლოვანი მკვრივი აბუჯონის ცხელი ნარევი სისქით 5სმ მარკა II ტიპი „ბ“	მ ²	97.00	14.59	1 415.23	0.30	29.10	0.90	87.30	1 531.63
დ) ტროტუარების მოწყობა (საგზაო ხაზის ტიპი III)										



21	არსებული ტადიხანაგე ხრეშოვანი მასის და დზიანებული აბეჭოინის სავარისა და ხაფუტელის მოხსნა ექსკავატორით სისქით $h_{\text{ს.ე.}}=24\text{სმ}$ ათვიანმცდელებზე დატვირთვით 95%	მ³	61.10				0.70	42.77	0.84	51.33	94.10
22	თვით ხელით 5%	მ³	3.22				6.00	19.30			19.30
23	ნაშადის გრტანა ათვიანმცდელებით ნაქარში 5კმ მანძილზე	ტ	118.99						3.47	412.90	412.90
24	საფუტელის ქვედა ფენის მოშადება ქვიშა- ხრეშოვანი ნარევით სისქით 15სმ ქვიშასრეშოვანი ნარევი	მ³	40.20				0.75	30.15			30.15
		მ³	49.04	5.00	245.22				5.40	264.84	510.06
25	საფუტელის ზედა ფენის მოწყობა ფრაქციული ღორღით 0-40მმ სისქით 6სმ	მ²	268.00	0.75	201.00		0.30	80.40	0.75	201.00	482.40
26	ტროტუარის მოწყობა ქვიშოვანი აბეჭოინის ცხელი ნარევით სისქით 3სმ	მ²	268.00	9.28	2 487.04		0.30	80.40	0.75	201.00	2 768.44
	ე) სათვალთვადო ჭები										
	სათვალთვადო ჭების ამოწევა (ან დაწევა) და მოყვანა საპროექტო ნიშნულზე	ც	7.00				30.00	210.00			210.00
27	ბეჭოინი მ-300	მ³	0.70	110.00	77.00				5.50	3.85	80.85
	ჯამი	ლარი			47 116.76			4 177.40		11 348.16	62 642.31
	ზედნადები ხარჯები	ლარი	5.00%								3 132.12
	ჯამი	ლარი									65 774.43
	გამგებური დაგროვება	ლარი	5.00%								3 288.72
	ჯამი	ლარი									69 063.15



ხარჯთაღრიცხვა №2

№	ხარჯთაღრიცხვის ჩამონათვალი	განვ. ერთ.	რაოდ.	მასალა		ხელფასი		ტრანსპორტი მუქანიზმები		ჯამი
				ერთ. ფასი	ჯამი	ერთ. ფასი	ჯამი	ერთ. ფასი	ჯამი	
1	2	3	4	5	6	7	8	9	10	11
	ა) ბორცვების მოწყობა									
1	III კატ. გრუნტის დამუშავება ხელით ა/თვითმკლავებზე დატვირთვით	მ³	30.09			6.00	180.54			180.54
2	ნაშადის გატანა ა/თვითმკლავებით ნაყარში 5კმ მანძილზე	ტ	55.67					3.47	193.16	193.16
3	ბეტონის ახალი ბორცვების მოწყობა ბეტონის საფუძველზე 15მX30მ	გრ/მ	510.00	7.00	3 570.00	3.00	1 530.00	0.35	178.50	5 278.50
	ბეტონი მ-200	მ³	30.09	100.00	3 009.00			5.50	165.50	3 174.50
	გრუნტის ხსნარი 1/1	მ³	0.31	90.00	27.54					27.54
	ბ) საფარი ნაწილი (ხაზით ხაზობის ტიპი D)									
4	არსებული საფარისა და საფუძვლის მოხსნა კლკარით H ₁₀₀ =39მმ ა/თვითმკლავებზე დატვირთვით 95%	მ³	527.59			0.70	369.31	0.84	443.18	812.49
5	ბეტონი ხელით 5%	მ³	27.77			6.00	166.61			166.61
6	ნაშადის გატანა ა/თვითმკლავებით ნაყარში 5კმ მანძილზე	ტ	1027.42					3.47	3 565.13	3 565.13
7	საფუძვლის ქვედა ფენის მომზადება ქვიშა-ბრეშოვანი ნარევით სისქით 20სმ	მ³	284.80			0.75	213.60			213.60
	ქვიშა-ბრეშოვანი ნარევი	მ³	347.46	5.00	1 737.28			5.40	1 876.26	3 613.54
8	საფუძვლის ზედა ფენის მოწყობა ფრაქციული ღორღით 0-40მმ სისქით 10სმ	მ²	1424.00	1.00	1 424.00	0.30	427.20	0.95	1 352.80	3 204.00
9	ბეტონის მოხსნა 0.6კვ/მ²	ტ	0.85	1 300.00	1 110.72					1 110.72
10	ბეტონის საფარის ქვედა ფენის მოწყობა მსხვილმარცვლოვანი ბეტონის ცხელი ნარევით სისქით 5სმ	მ²	1424.00	12.79	18 212.96	0.30	427.20	0.90	1 281.60	19 921.76
11	ბეტონის მოხსნა 0.3კვ/მ²	ტ	0.43	1 300.00	555.36					555.36



12	ა/ბეტონის საფარის ზედა ფენის მოწყობა წვრილმარცვლოვანი მკერივი ა/ბეტონის ცხელი ნარეკით სისქით 4სმ მარკა II ტიპი „ბ“	მ ²	1424.00	11.69	16 646.56	0.30	427.20	0.85	1 210.40	18 284.16
ბ) მიერთებები (საგზაო სამუშაოების ტიპი II)										
13	არსებული ქუჩის საფარი ხრეშოვანი მასის და დაზიანებული ა/ბეტონის საფარისა და საფუძვლის მოხსნა ექსკავატორით სისქით h _{საგ} =33სმ ა/ბეტონის საფარით დატვირთვით 95%	მ ³	30.72			0.70	21.51	0.84	25.81	47.31
14	ფილა ხელით 5%	მ ³	0.32			6.00	1.94			1.94
15	ნაშადის გარეშა ა/ბეტონის საფარით ნაყარში 5სმ მანძილზე	ტ	59.83					3.47	207.61	207.61
16	საფუძვლის ქვედა ფენის მომზადება ქვიშა- ხრეშოვანი ნარეკით სისქით 20სმ ქვიშახრეშოვანი ნარეკი	მ ³	19.60			0.75	14.70			14.70
17	საფუძვლის ზედა ფენის მოწყობა ფრაქციული ღორღით 0-40მმ სისქით 8სმ	მ ³	23.91	5.00	119.56			5.40	129.12	248.68
		მ ³	98.00	0.80	78.40	0.30	29.40	0.90	88.20	196.00
18	ა/ბეტონის საფარის ზედა ფენის მოწყობა წვრილმარცვლოვანი მკერივი ა/ბეტონის ცხელი ნარეკით სისქით 5სმ მარკა II ტიპი „ბ“	მ ²	98.00	14.59	1 429.82	0.30	29.40	0.90	88.20	1 547.42
	ჯამი	ღარი			47 921.20		3 838.61		10 805.47	62 565.28
	ზედაფენი ხარჯები	ღარი	5.00%							3 128.26
	ჯამი	ღარი								65 693.54
	შემოქმედი დაგროვება	ღარი	5.00%							3 284.68
	ჯამი	ღარი								68 978.22

შპს „გაზაფხული“

დირექტორი:

ს. ჯანაიძე



მშენებლობის ორგანიზაციის კალენდარული და თანხობრივი გეგმა-გრაფიკი (60 კალენდარული დღე)

#	სამუშაოების დასახელება	სამუშაოების განმახორციელებლად საჭირო დრო (დღე)	კალენდარული გრაფიკი												საშუალო კაბური დღიურება (ლარი)		
			I თვე				II თვე				III თვე						
			I	II	III	IV	I	II	III	IV	I	II	III	IV			
	ჩაბუვის ქუჩა (გრანელის ქუჩიდან გიორგაძის ქუჩამდე)																
1 ა)	ბორღდურების მოწყობა	42	2089.76	2089.76	2089.76	2089.76	2089.76	2089.76	2089.76	2089.76							12538.56
2 ბ)	სავალი ნაწილი (სავალი სამოსის ტიპი I)	39				11168.34	11168.34	11168.34	11168.34	11168.34	11168.34	6381.90					62223.60
3 გ)	მიერთებები (სავალი სამოსის ტიპი II)	39				538.88	538.88	538.88	538.88	538.88	538.88	307.91					3002.31
4 დ)	ტროტუარების მოწყობა (სავალი სამოსის ტიპი III)	32					1265.5	1265.5	1265.5	1265.5	1265.5	723.15					5785.15
5 ე)	სათვალავადი ტიპი	11									248.01	141.72					389.73
	ჩეხოვის ქუჩა (გრანელის ქუჩიდან გიორგაძის ქუჩამდე)																
6 ა)	ბორღდურების მოწყობა	42	1977.41	1977.41	1977.41	1977.41	1977.41	1977.41	1977.41	1977.44							11864.49
7 ბ)	სავალი ნაწილი (სავალი სამოსის ტიპი I)	53		9105.07	9105.07	9105.07	9105.07	9105.07	9105.07	9105.07	9105.07	5202.89					68938.38
8 გ)	მიერთებები (სავალი სამოსის ტიპი II)	53		400.62	400.62	400.62	400.62	400.62	400.62	400.62	400.62	228.92					3033.26
	ასათვალავადი თანხის საორიენტაციო რაოდენობა		1977.41	13572.86	13572.86	25280.08	26545.58	26545.58	26545.61	24568.17	22726.42	12986.49					167775.48
	განმახორციელებელი სამუშაოების მიხედვით (ლარი)		54403.21				100385.78				12986.49						

შ.პ.ს. „გ. ზატატი“
დირექტორი: 

შ.პ.ს. „გ. ზატატი“
დირექტორი: 

GZATKEC
Digitally signed by
GZATKECILI+
Date: 2019.03.18
12:14:02 +04'00'

შპს "არტლაინი"



ქ. რუსთავში ჩაპაევის ქუჩის ბუის საფარის
რეაბილიტაცია (ბრანდელის ქუჩიდან
ბიორბაძის ქუჩამდე)

საკრედიტო() დოკუმენტაცია



რუსთავი 2017 წელი











[illegible]

1883



[Handwritten signature]

[illegible]















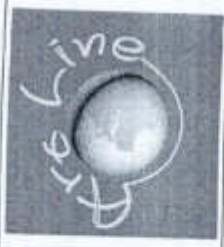


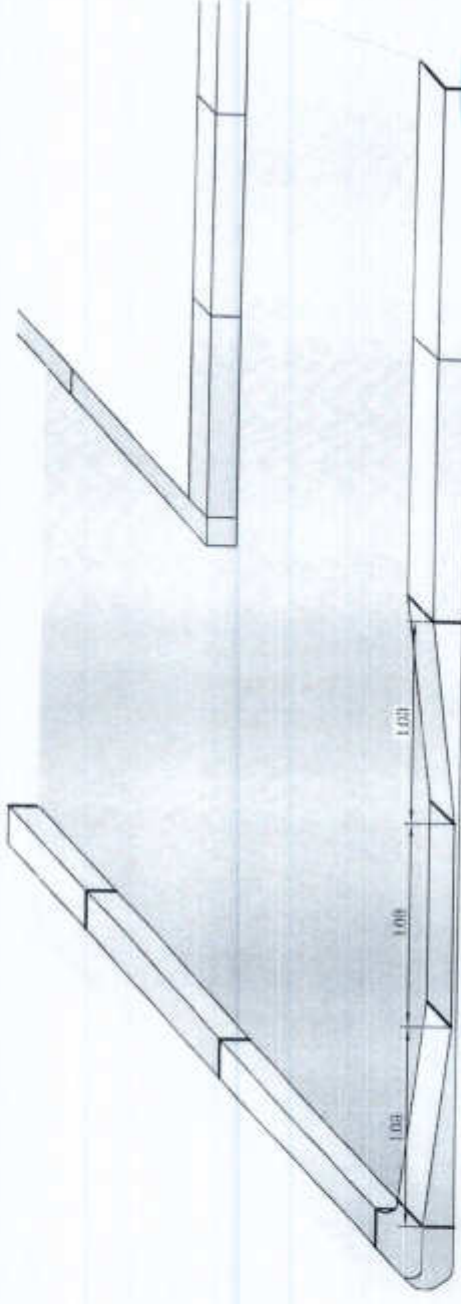










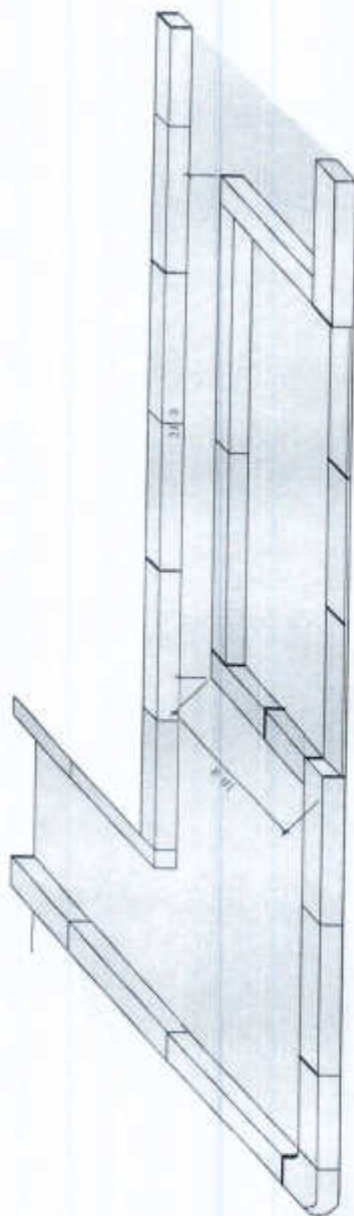


[illegible]



ქ. რუსთავში ჩეხეთის ქუჩის ბუის საჯაროს
რეაბილიტაცია (ბრანდელის ქუჩიდან
ბიორბადის ქუჩამდე)

საკრედიტო(რ) დოკუმენტაცია



რუსთავი 2017 წელი



ტექნიკური დოკუმენტაცია		
N ^o	დახახელება	შენიშვნა
	თავგუთრკელი	
1	პროექტის შემადგენლობა	
2	ხატუა(თური გეგმა	
3	გეზ-გეგმა	
4	წყიდკანადიზაციის გეგმა	
5	ხაგზათ სამოსის კონსტრუქცია	
6	ქედის ახახელები	
7	სახაგვე კონტენერის ჯიბე	



მკს
"პრეტლიანი"
არბაბათი ადმინისტრაცია

შენიშვნა

თავგუთრკელი









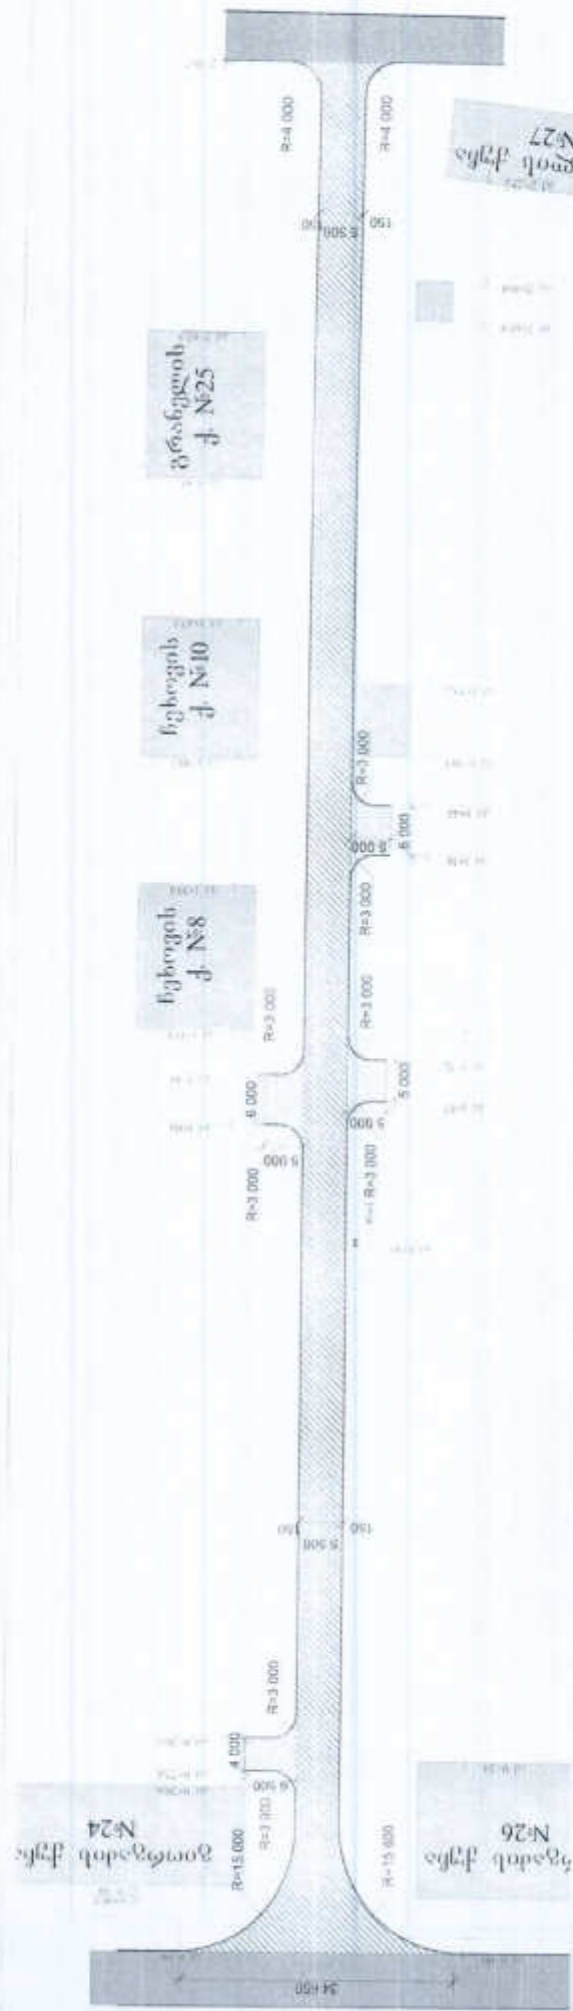











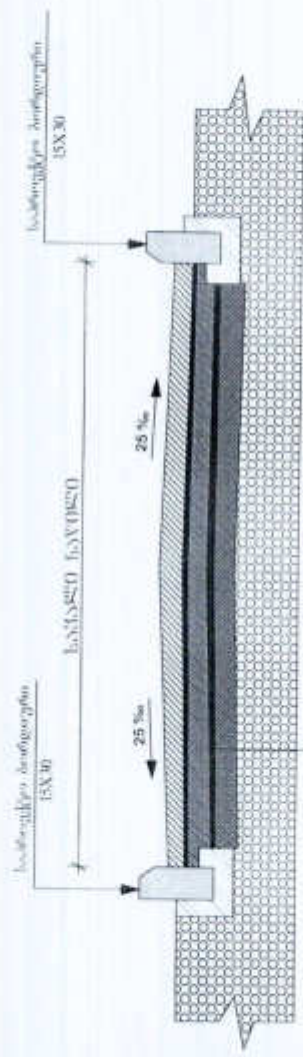




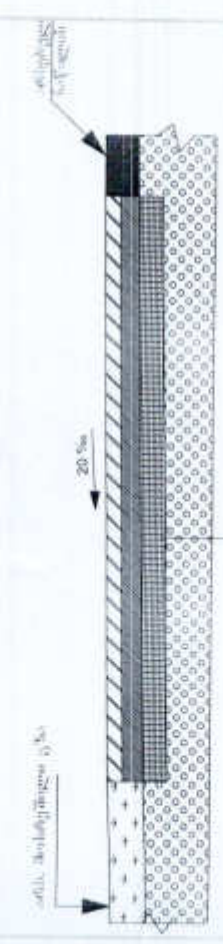


1. ბორცვი

1:20

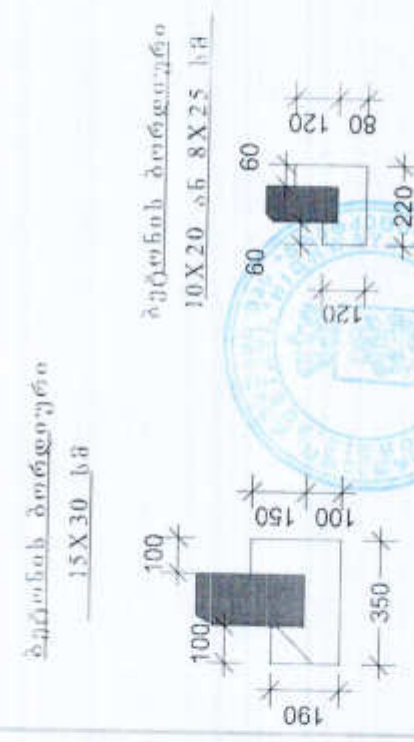

შპს
"სტელაინ"

ბეტონის ბორცვი

შპს "სტელაინ"

ბეტონის ბორცვი








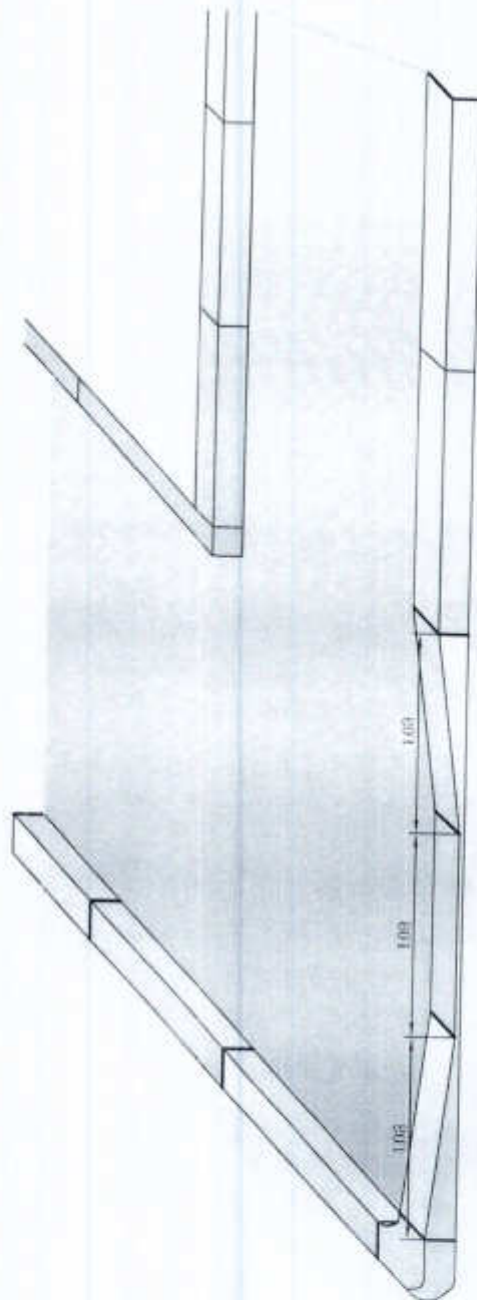

"არცღესობა"










17

17

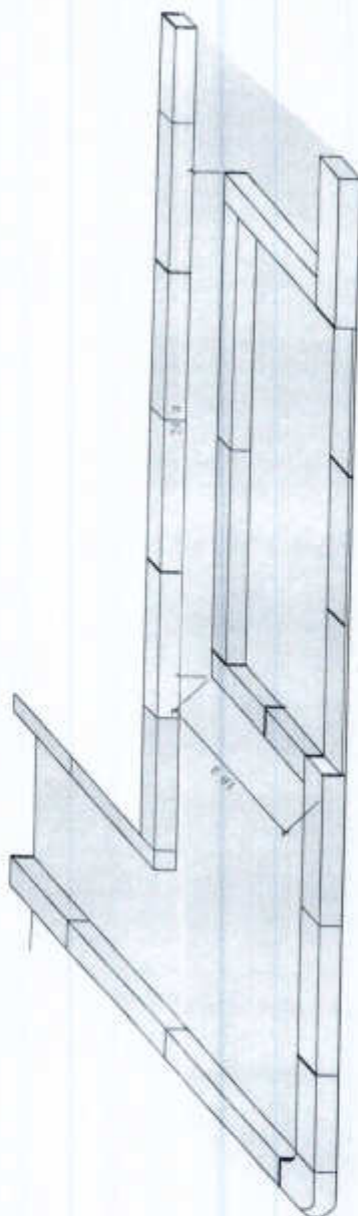











განმარტებითი ბარათი

ქ. რუსთავის მუნიციპალიტეტის მერიასთან 2017 წლის 24 აგვისტოს დადებული №06/60 ხელშეკრულების საფუძველზე შპს "არტლანტი"-ს მიერ მომზადდა საპროექტო დოკუმენტაცია ქ. რუსთავში ჩაპაევის ქუჩის გზის საფარის რეაბილიტაცია (გრანელის ქუჩიდან გიორგაძის ქუჩამდე) სამუშაოებისათვის.

ქ. რუსთავი მდებარეობს ქ. თბილისიდან 27 კმ-ზე სამხრეთ აღმოსავლეთით.

სარეაბილიტაციო ობიექტის საერთო ფართობია 1 640 მ² ტროტუარებით და მიერთებებით. პროექტით გათვალისწინებულია ბეტონის ბორდიურების 15X30სმ საერთო სიგრძით 430მ და 10X20სმ მოწყობა საერთო სიგრძით 180მ. სათვალავლო ქვების ამკოწვევა რვ. (შენიშვნა: საკანალიზაციო ქვები გზის დაპროექტების დროს მოწყობილი არ არის ამიტომ ნახაზზე ქვები არ არის დატანილი)

საპროექტო მონაკვეთში გვხვდება სხვადასხვა სახის დაზიანებები: ჯდენები, ტალღები, მცირე და დიდი ზომის ორმოები, როგორც გრძივი ისე განივი ბზარები, დარღვეულია გრძივი და განივი ქანობები. აღნიშნული დეფორმირმატივები ხელს უშლის ტრანსპორტის ნორმალურ და უსაფრთხო მოძრაობას, აგრეთვე ამცირებს მის გამტარუნარიანობას, იწვევს დიდი რაოდენობით გამონახილქვს ტოქსიკური აირების გამოყოფას.

სარეაბილიტაციო სამუშაოებისათვის პროექტში გათვალისწინებულია შესაბამისი ღონისძიებები: არსებული დაზიანებული საფარის მოხსნა და გატანა ნაყარში.

პროექტში საგზაო სამოსის სამი ტიპია გამოყენებული.

ტიპი-I სავალი ნაწილი 1 275 მ².

1. საფუძველი ქვედა ფენა - ქვიშა-ხრეშოვანი ნარევი 20 სმ
2. საფუძვლის ზედა ფენა - ფრაქციული ღორღი 0-40მმ სისქით - 10 სმ
3. ბიტუმის მოსხმა 0,6კგ/მ²
4. ა/ბეტონის საფარის ქვედა ფენა - მსხვილმარცვლოვანი ა/ბეტონი სისქით - 5 სმ.
5. ბიტუმის მოსხმა 0,3კგ/მ²
6. ა/ბეტონის საფარის ზედა ფენა - წვრილმარცვლოვანი მკვრივი "ზ" ტიპის II მარკის ა/ბეტონი სისქით - 4 სმ.

ტიპი-II მიერთებები 97 მ².

1. საფუძველი ქვედა ფენა-ქვიშა-ხრეშოვანი ნარევი 20 სმ
2. საფუძვლის ზედა ფენა - ფრაქციული ღორღი 0-40მმ სისქით - 8 სმ
3. ა/ბეტონის საფარის ზედა ფენა - წვრილმარცვლოვანი მკვრივი "ზ" ტიპის II მარკის ა/ბეტონი სისქით - 5 სმ.

ტიპი-III ტროტუარები 268 მ².

1. საფუძველი ქვედა ფენა-ქვიშა-ხრეშოვანი ნარევი 15 სმ
2. საფუძვლის ზედა ფენა - ფრაქციული ღორღი 0-40მმ სისქით - 6 სმ
3. ა/ბეტონის საფარის ზედა ფენა - ქვიშოვანი ა/ბეტონი სისქით - 3 სმ.

პროექტი მოერგოს არსებულ სიტუაციას.



განმარტებითი ბარათი

ქ. რუსთავის მუნიციპალიტეტის მერიასთან 2017 წლის 24 აგვისტოს დადებული №06/60 ხელშეკრულების საფუძველზე შპს "არტლანი"-ს მიერ მომზადდა საპროექტო დოკუმენტაცია ქ. რუსთავში ჩეხოვის ქუჩის გზის საფარის რეაბილიტაცია (გრანულის ქუჩიდან გიორგაძის ქუჩამდე) სამუშაოებისათვის.

ქ. რუსთავი მდებარეობს ქ. თბილისიდან 27 კმ-ზე სამხრეთ აღმოსავლეთით.

სარეაბილიტაციო ობიექტის საერთო ფართობია 1 522 მ² მიერთებებით, პროექტით გათვალისწინებულია ბეტონის ბორდიურების 15X30სმ სართო სიგრძით 510მ.

საპროექტო მონაკვეთში გვხვდება სხვადასხვა სახის დაზიანებები: ჯდენები, ტალღები, მცირე და დიდი ზომის ორმოები, როგორც გრძივი ისე განივი ზზარები, დარღვეულია გრძივი და განივი ქანობები. აღნიშნული დეფორმირმაციები ხელს უშლის ტრანსპორტის ნორმალურ და უსაფრთხო მოძრაობას, აგრეთვე ამცირებს მის გამტარუნარიანობას, იწვევს დიდი რაოდენობით გამოწვავას ტოქსიკური აირების გამოყოფას.

სარეაბილიტაციო სამუშაოებისათვის პროექტში გათვალისწინებულია შესაბამისი ღონისძიებები: არსებული დაზიანებული საფარის მოხსნა და გატანა ნაყარში.

პროექტში საგზაო სამოსის ორი ტიპია გამოყენებული.

ტიპი-I სავალი ნაწილი 1 424 მ².

1. საფუძველი ქვედა ფენა - ქვიშა-ხრეშოვანი ნარევი 20 სმ

2. საფუძვლის ზედა ფენა - ფრაქციული ღორღი 0-40მმ სისქით - 10 სმ

3. ბიტუმის მოსხმა 0,6კგ/მ²

4. ა/ბეტონის საფარის ქვედა ფენა - მხვილმარცვლოვანი ა/ბეტონი სისქით - 5 სმ.

5. ბიტუმის მოსხმა 0,3კგ/მ²

6. ა/ბეტონის საფარის ზედა ფენა - წვრილმარცვლოვანი მკვრივი "ზ" ტიპის II მარკის ა/ბეტონი სისქით - 4 სმ.

ტიპი-II მიერთებები 98 მ².

1. საფუძველი ქვედა ფენა-ქვიშა-ხრეშოვანი ნარევი 20 სმ

2. საფუძვლის ზედა ფენა - ფრაქციული ღორღი 0-40მმ სისქით - 8 სმ

3. ა/ბეტონის საფარის ზედა ფენა - წვრილმარცვლოვანი მკვრივი "ზ" ტიპის II მარკის ა/ბეტონი სისქით - 5 სმ.

პროექტი მოერგოს არსებულ სიტუაციას.



შ.პ.ს. "გზატკეცილი"

ს/კ 216 405 913

საქართველო, ქ. რუსთავი

გაგარინის ქ. №2

ტელ/ფაქსი: +995 (341) 29-39-76

E-mail: gzatkecili@yahoo.com



L.t.d. "HIGHWAY+"

ID 216 405 913

Georgia, Rustavi

Gagarini Street, 2

Tel/Fax: +995 (341) 29-39-76

E-mail: gzatkecili@yahoo.com

28 მარტი 2019წ.

მ ი ნ დ ო ბ ი ლ ო ბ ა

მე შ.პ.ს. "გზატკეცილი"-ის დირექტორი ზურაბ ფანჯავიძე, ან მინდობილობით ვაძლევ უფლებას საზოგადოების მთავარ ინჟინერს - გივი მაზმიშვილს, რომლის პირადი ნომერია №35001038978, საზოგადოების სახელით ხელი მოაწეროს ხელშეკრულებას, ქალაქ რუსთავში ჭყონდიდელის დასახლებაში გზების, ტროტუარების და ეზოების საფარის რეაბილიტაციის და სანიაღვრე სისტემების მოწყობის სამუშაოების შესრულებაზე, ელექტრონული ტენდერისათვის **NAT190003867**.

მინდობილობა გაცემულია 2019 წლის 31 დეკემბრის ჩათვლით.

შ.პ.ს. "გზატკეცილი"-ის

დირექტორი:



/ ზ. ფანჯავიძე /

ინფორმაცია ინტერესთა კონფლიქტის შესახებ

ქ. რუსთავი

28 მარტი 2019 წელი

„სახელმწიფო შესყიდვების შესახებ“ საქართველოს კანონის მე-8 მუხლის შესაბამისად, ქვემოთ ხელის მომწერი პირი ხელის მოწერით ადასტურებს, რომ ქალაქ რუსთავის მუნიციპალიტეტის მიერ, 2019 წლის 21 თებერვლის სატენდერო განცხადების **NAT190003867** ელექტრონული ტენდერი აუქციონის გარეშეს საშუალებით, ქალაქ რუსთავში ჭყონდიდელის დასახლებაში გზების, ტროტუარების და ეზოების საფარის რეაბილიტაციის და სანიაღვრე სისტემების მოწყობის სამუშაოების შესყიდვის განხორციელებაში შპს „გზატკეცილი“-ის (ს/კ 216405913) მონაწილეობა არ იწვევს ინტერესთა კონფლიქტს.

შპს „ოპტიმალ გრუპ“-ის დირექტორი



ნინა კარბელაშვილი