
თბილისი-სენაკი-ლესელიძის ს/გზის კმ277(276+455) მდ.აბაშაზე არსებული სახიდე გადასასვლელზე
ტროტუარის ფილის მოწყობა

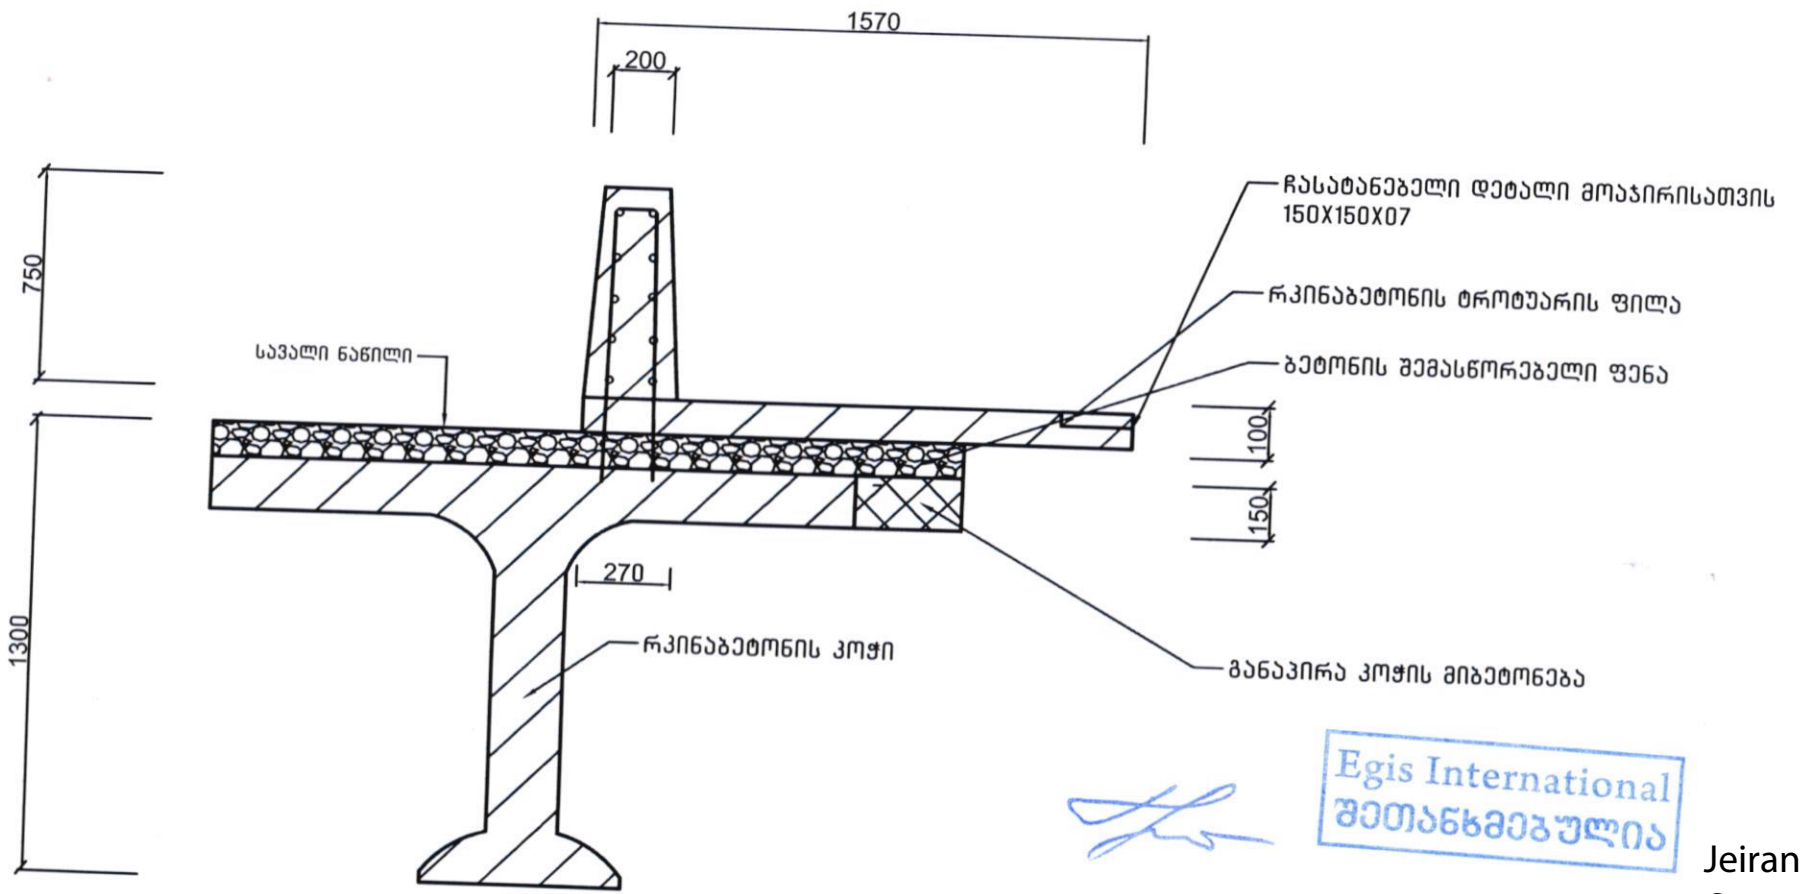

Egis International
შეთანხმებულია

Jeiran Omanadze
Подписано цифровой подписью: Jeiran Omanadze
Дата: 2020.12.15 10:20:07 +04'00'

Roads Department of Georgia
Digitally signed by Roads Department of Georgia
Date: 2020.12.14 20:03:23 +04'00'

საქართველო

"_____" _____ 20 წ.

შ.პ.ს "ჯ და ჯ"-ს დირექტორი ჯ.ომანაძე