


## პროექტი

ქ. თბილისში, ჯიქიას ქ. №5-ში, მდებარე სამსართულიანი  
შენობის სარეაბილიტაციო სამშენებლო-სარემონტო სამუშაოების  
დეტალური პროექტი

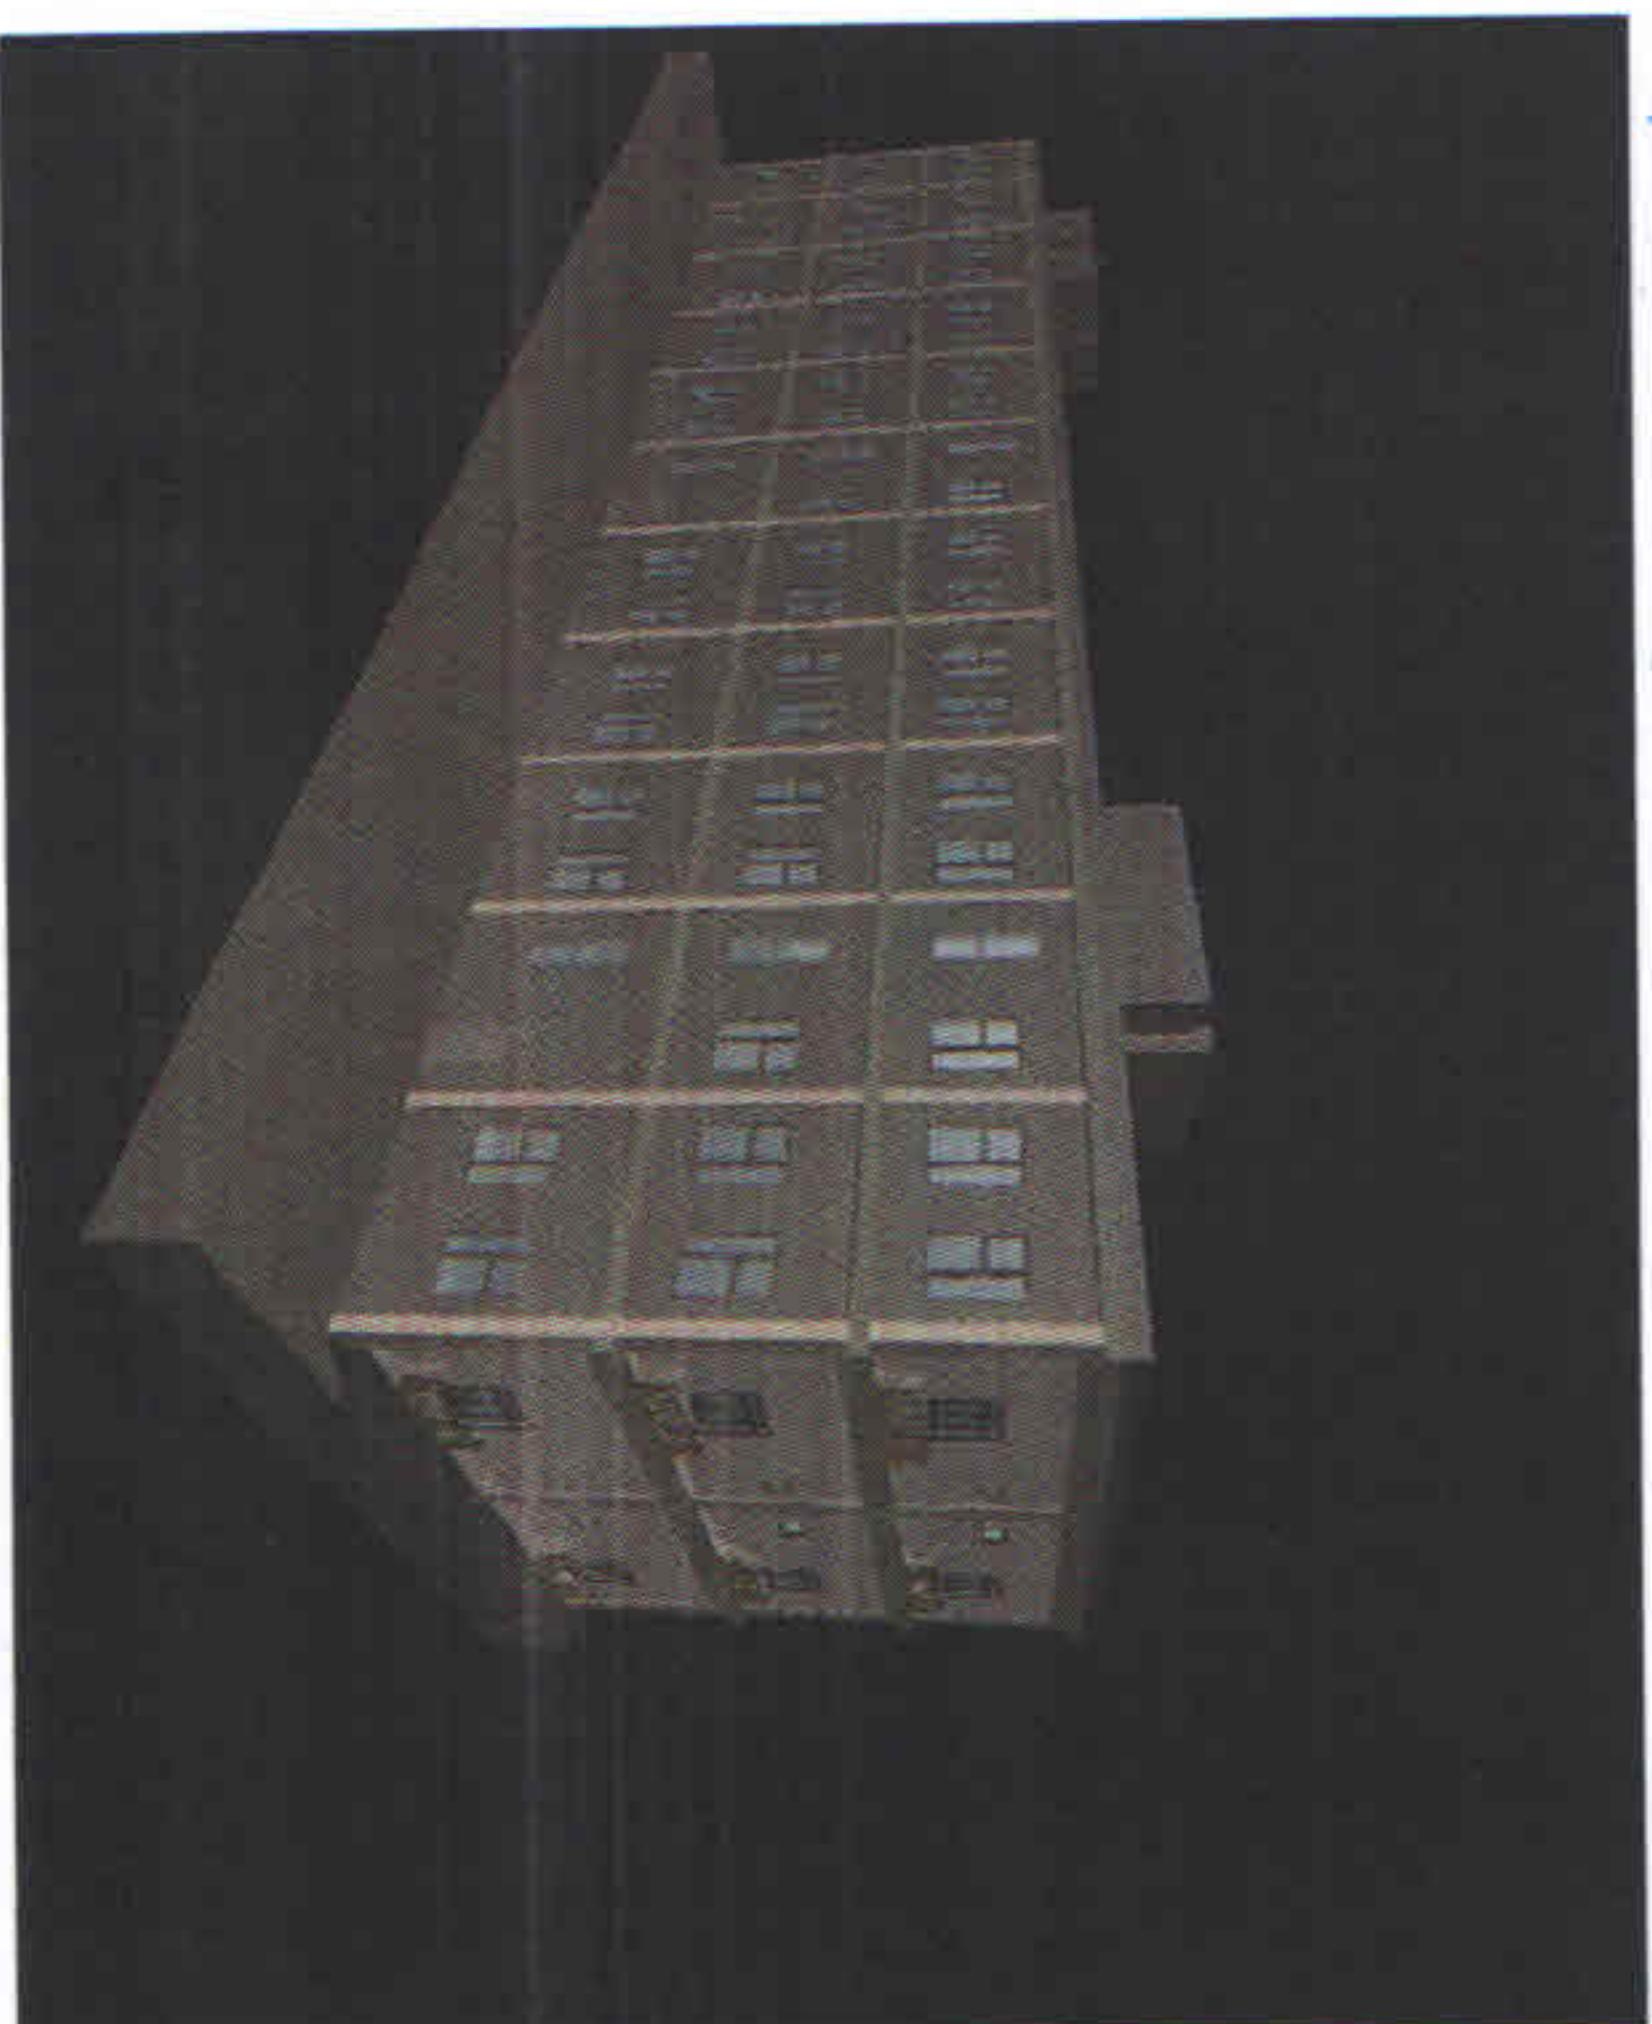

შპს "არტემიდი"

პროექტი



ქ. თბილისში, ჯიქიას ქ. №5-ში, მდებარე სამსართულიანი  
შენობის სარეაბილიტაციო სამშენებლო-სარემონტო სამუშაოების  
დეტალური პროექტი

დირექტორი:



მ. ბერიძემვილი

თბილისი - 2013 წ

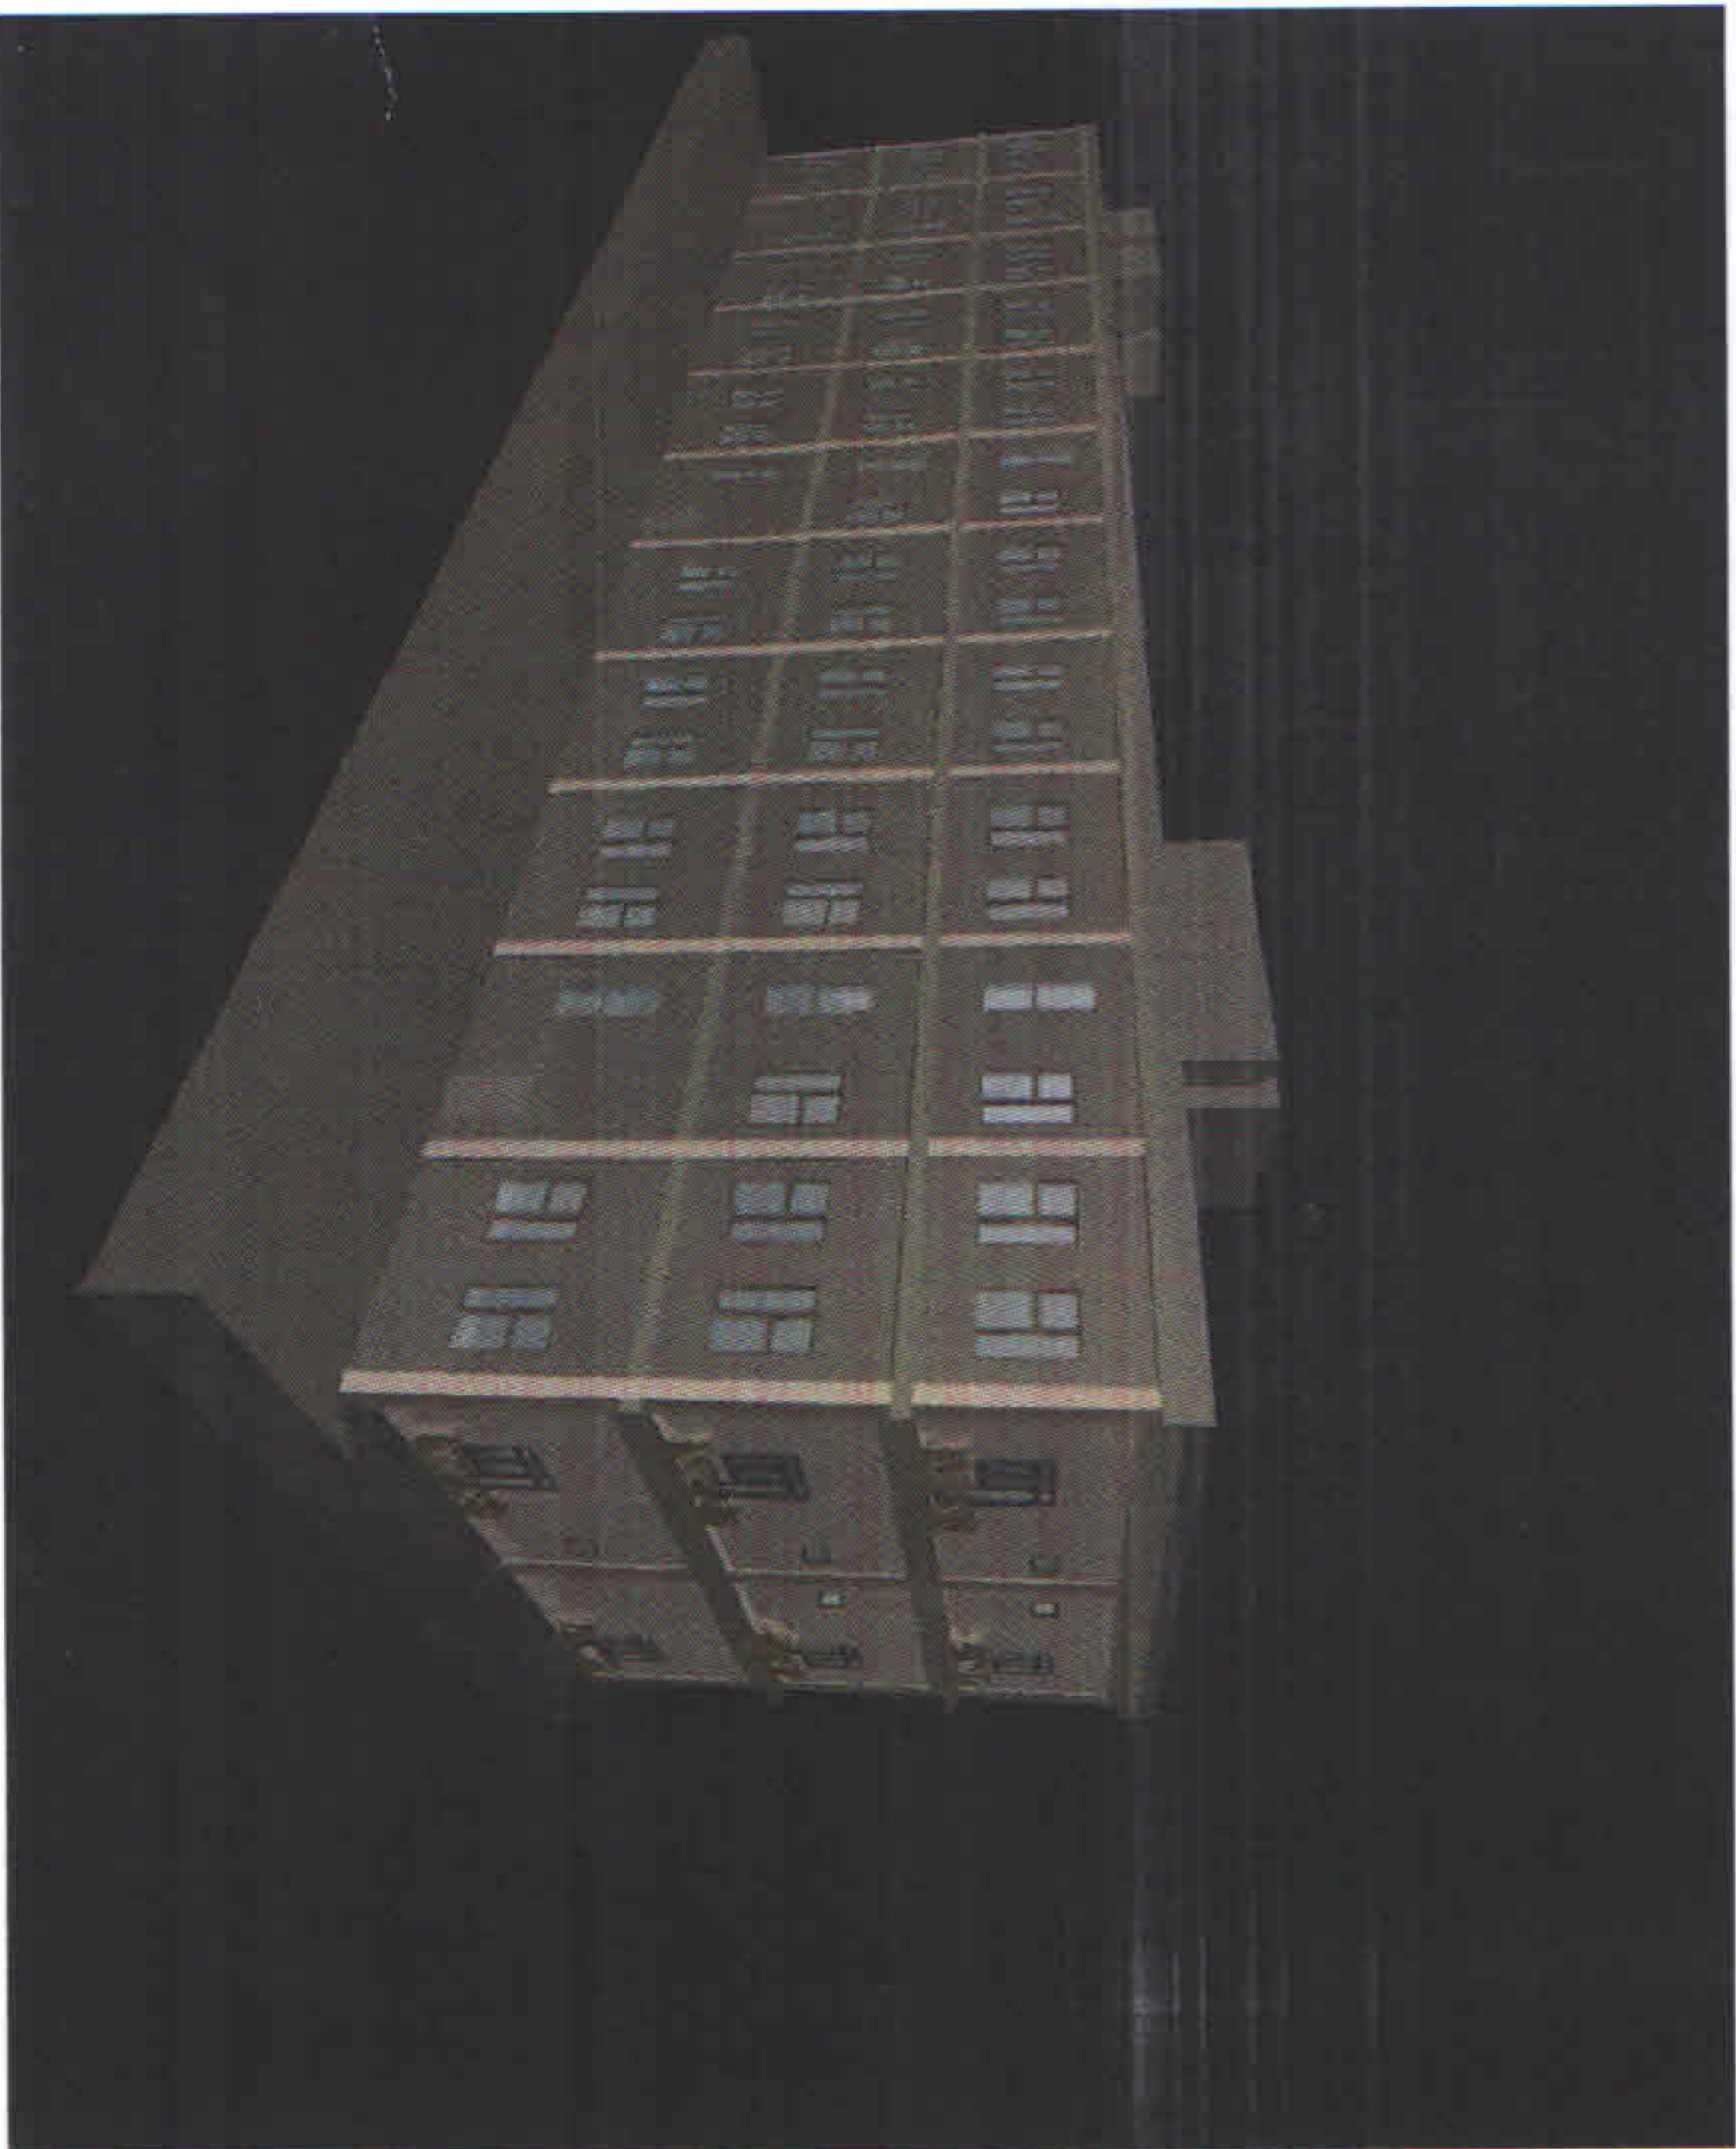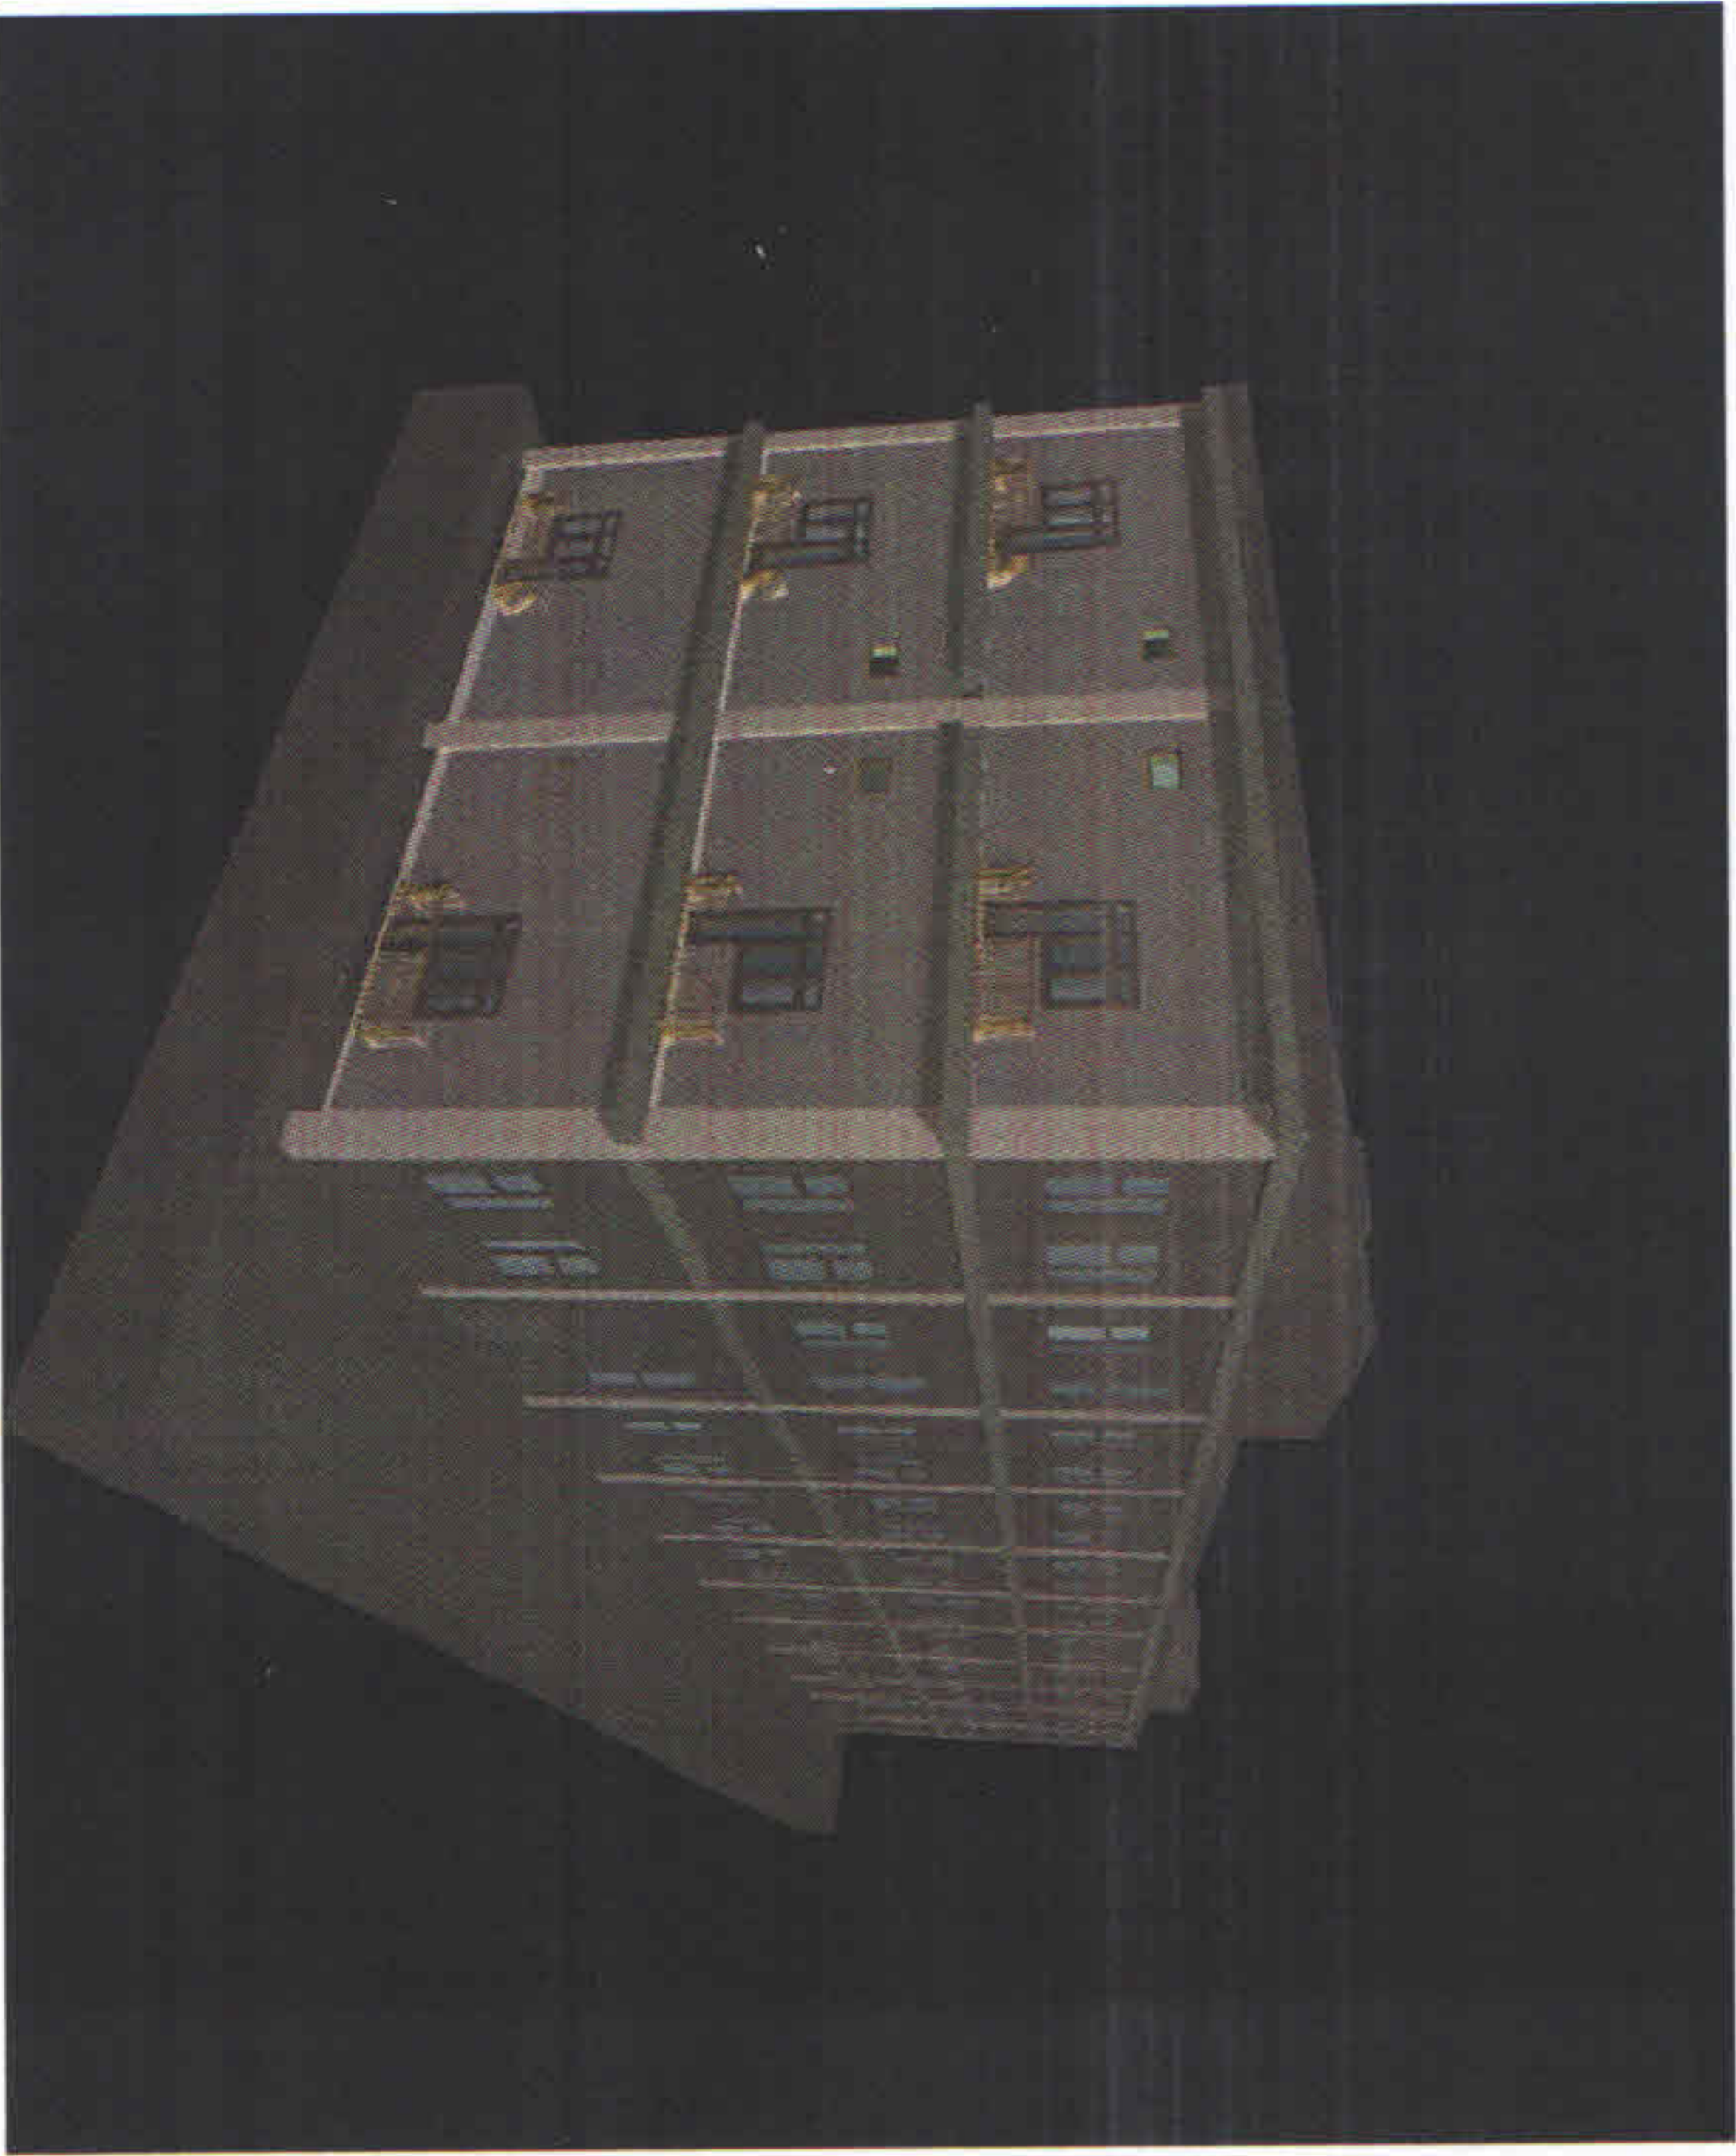


შეიქმნოს მადლი ხარისხით ქვიშა-  
ცეცხტის ხსნართ და შიღვების  
მადლი კლასის ობრა გახადოს  
ხაღვბაგით


შეიქმნოს მადლი ხარისხით ქვიშა-  
ცეცხტის ხსნართ და შიღვების  
მადლი კლასის ზუქი ნაცრისხვევრი  
ფახადის ხაღვბაგით

შეიქმნოს მადლი ხარისხით ქვიშა-  
ცეცხტის ხსნართ და შიღვების  
მადლი კლასის დაა ნაცრისხვევრი  
ფახადის ხაღვბაგით



ექსპლიკაცია	შენიშვნა	პროექტის სახელწოდება	<p>ქ. თბილისში, ჯიქიას ქ. №5-ში, მდებარე სამსართულიანი შენობის სარეაბილიტაციო სამშენებლო-სარემონტო სამუშაოების დეტალური პროექტი</p> <p>პროექტის სტატუსი</p> <p>არქიტექტურული ნაწილი</p>	<p>შპს "არქიტექტურა-ინჟინერინგი- ექსპერტი"</p> <p>არტბერი</p>	<table border="1"> <tr> <td>თანამდებობა</td> <td>გვარი</td> <td>ხელმოწერა</td> </tr> <tr> <td>დირექტორი</td> <td>მ. ბერიბაშვილი</td> <td></td> </tr> <tr> <td>შეასრულა</td> <td>დ. ბერიბაშვილი</td> <td></td> </tr> <tr> <td>შეასრულა</td> <td>შ. ლომიძე</td> <td></td> </tr> <tr> <td colspan="2">ფახადი 3-3 დეტიზე</td> <td></td> </tr> <tr> <td>სტად.</td> <td>ფურც.</td> <td>თარიღი</td> </tr> <tr> <td></td> <td>21-6</td> <td>ფურცლები</td> </tr> </table>	თანამდებობა	გვარი	ხელმოწერა	დირექტორი	მ. ბერიბაშვილი		შეასრულა	დ. ბერიბაშვილი		შეასრულა	შ. ლომიძე		ფახადი 3-3 დეტიზე			სტად.	ფურც.	თარიღი		21-6	ფურცლები
თანამდებობა	გვარი	ხელმოწერა																								
დირექტორი	მ. ბერიბაშვილი																									
შეასრულა	დ. ბერიბაშვილი																									
შეასრულა	შ. ლომიძე																									
ფახადი 3-3 დეტიზე																										
სტად.	ფურც.	თარიღი																								
	21-6	ფურცლები																								

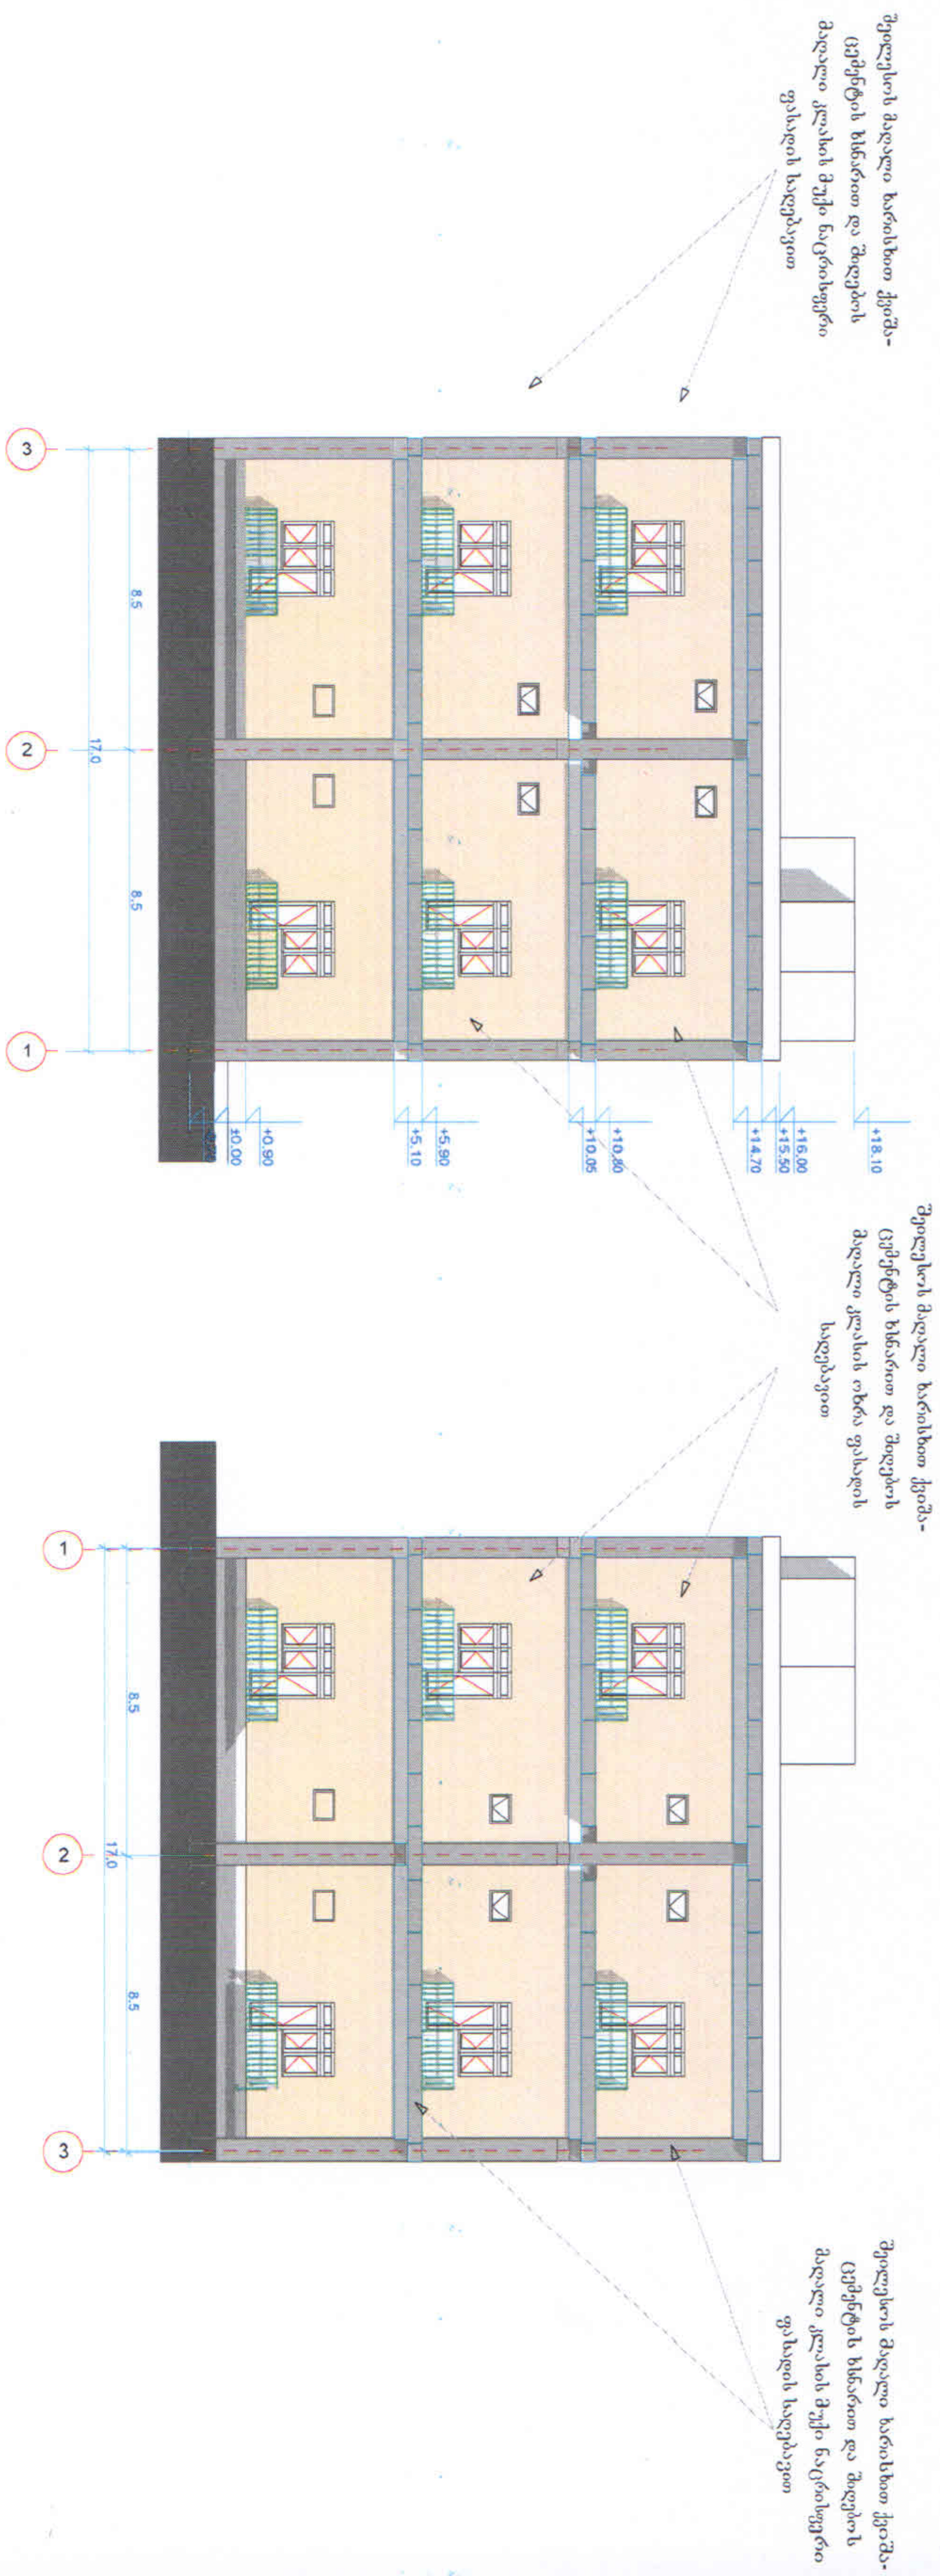

ექსპლიკაცია	შენიშვნა	პროექტის სახელწოდება		 არტბერი <b>ARTBERI</b> შპს "არქიტექტურა-ინჟინერინგი-ექსპერტიზა"	თანამდებობა	გვარი	ხელმოწერა
		პროექტის სტატუსი	არქიტექტურული ნაწილი		დირექტორი	მ. ბერიძე	
				შეასრულა	დ. ბერიძე		
				შეამოწმა	შ. ლომიძე		
					ფასილები 3-1 და 1-3 დერეკიძე		
				სტად.	ფურც.	თარიღი	
				აბ-7		შეამოწმა	


შოქოქის მდელი ხარისხით ქვიშა-  
ცეცხლის ხსნართა და შიგულის  
მდელი კლასის ოხრა ფახლის  
ხაღუბაგით

შოქოქის მდელი ხარისხით ქვიშა-  
ცეცხლის ხსნართა და შიგულის  
მდელი კლასის შუი ნაცროსეფი  
ფახლის ხაღუბაგით

შოქოქის მდელი ხარისხით ქვიშა-  
ცეცხლის ხსნართა და შიგულის  
მდელი კლასის დია ნაცროსეფი  
ფახლის ხაღუბაგით





ექსპლიკაცია	შენიშვნა	პროექტის სახელწოდება	<p>არტბერი ARTBERRI შპს "არქიტექტურა-ინჟინერინგი-ექსპერტი"</p>	<table border="1"> <tr> <td>თანამდებობა</td> <td>გეგმა</td> <td>ხელმოწერა</td> </tr> <tr> <td>დირექტორი</td> <td>მ. ბერიძე</td> <td></td> </tr> <tr> <td>გეგმარული</td> <td>დ. ბერიძე</td> <td></td> </tr> <tr> <td>გეგმარული</td> <td>მ. ლომიძე</td> <td></td> </tr> <tr> <td colspan="2">ფასადი 3-3 დეგრძე</td> <td>თარიღი</td> </tr> <tr> <td>სტად.</td> <td>ფურც.</td> <td>გვერდი</td> </tr> <tr> <td></td> <td>აბ-8</td> <td></td> </tr> </table>	თანამდებობა	გეგმა	ხელმოწერა	დირექტორი	მ. ბერიძე		გეგმარული	დ. ბერიძე		გეგმარული	მ. ლომიძე		ფასადი 3-3 დეგრძე		თარიღი	სტად.	ფურც.	გვერდი		აბ-8	
თანამდებობა	გეგმა	ხელმოწერა																							
დირექტორი	მ. ბერიძე																								
გეგმარული	დ. ბერიძე																								
გეგმარული	მ. ლომიძე																								
ფასადი 3-3 დეგრძე		თარიღი																							
სტად.	ფურც.	გვერდი																							
	აბ-8																								
		ქ. თბილისი, ვიქიას ქ. №5-ში, მდებარე საქართველოში შენიშნის სარეაბილიტაციო სამშენებლო-სარემონტო სამუშაოების დეტალური პროექტი																							
		პროექტის სტატუსი																							
		არქიტექტურული ნაწილი																							

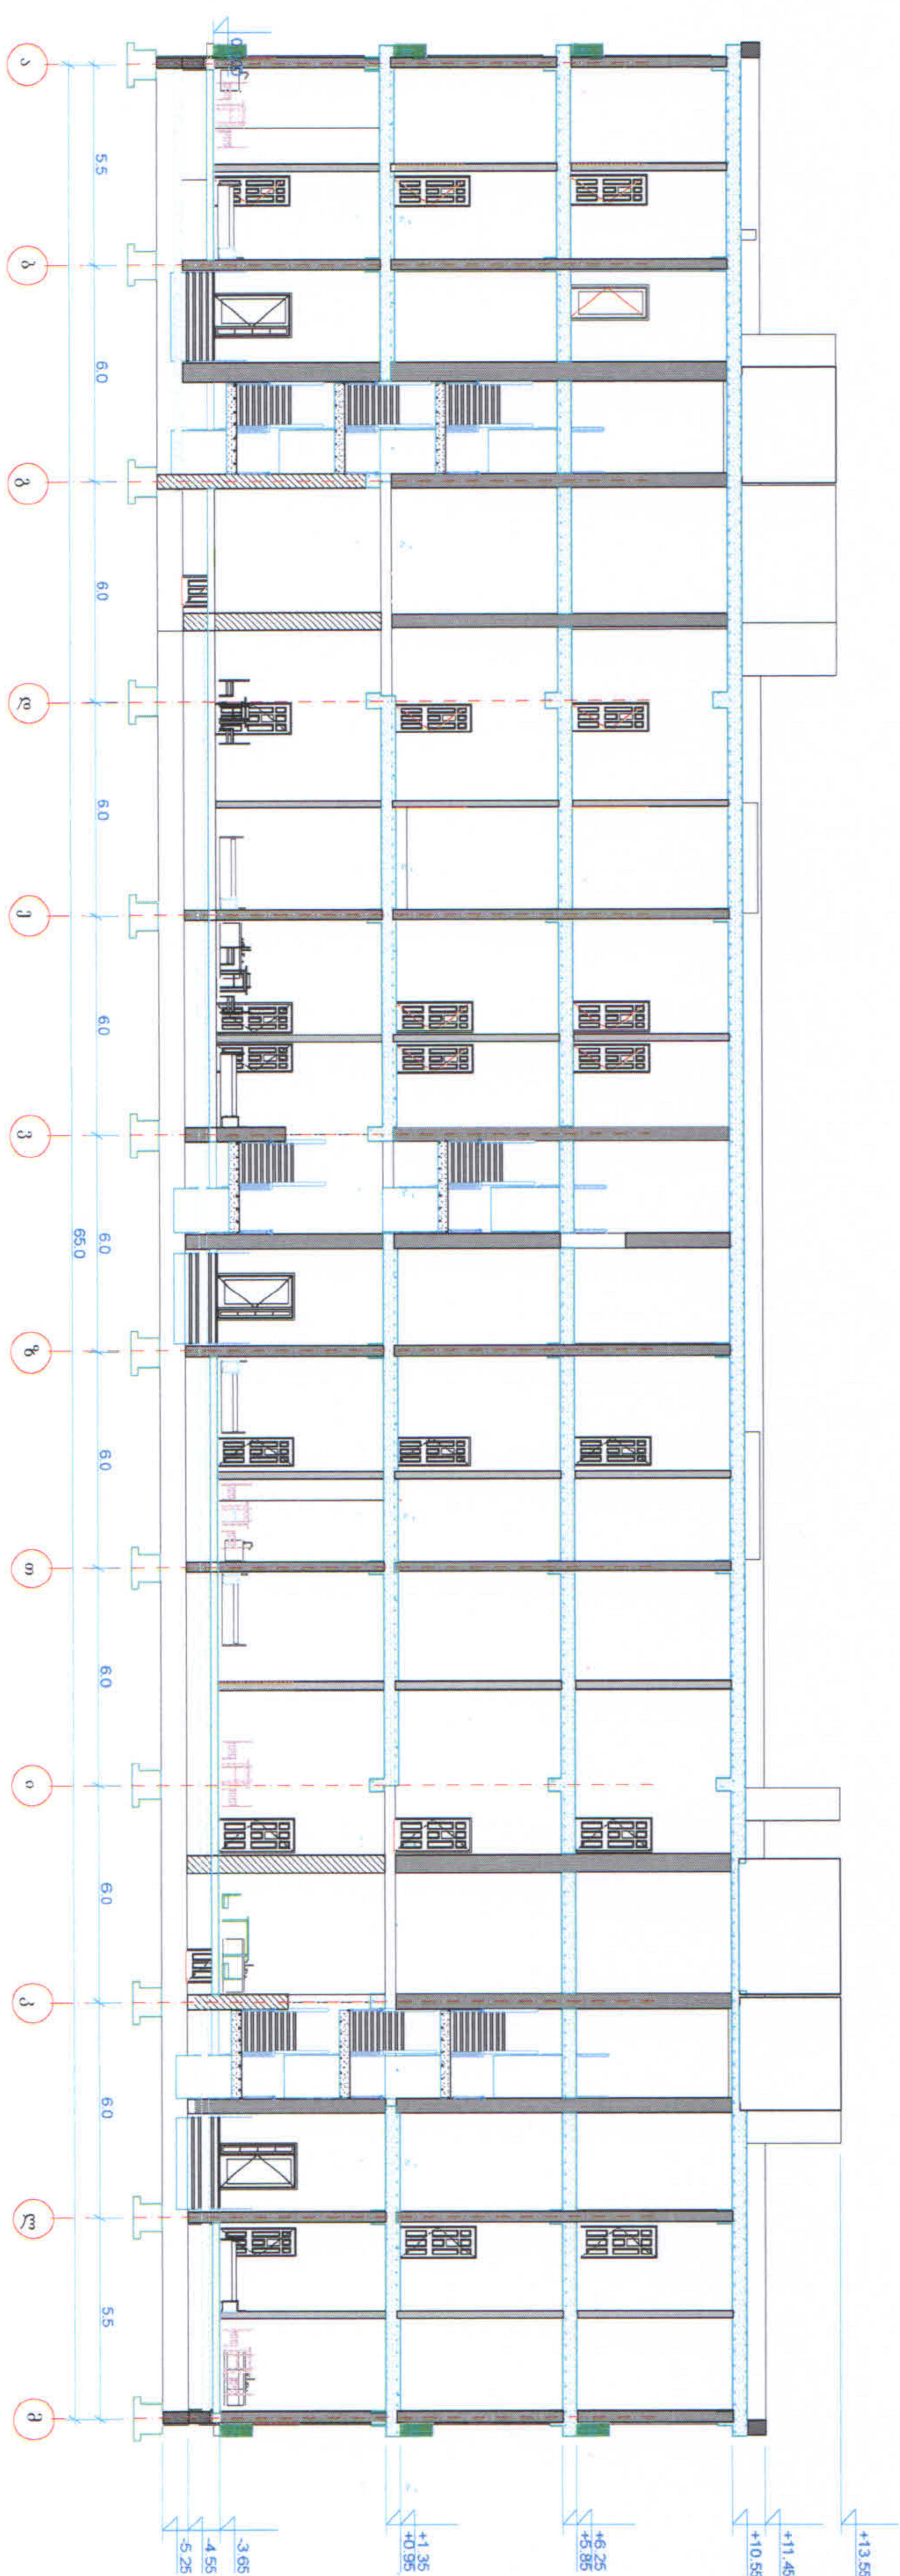


ექსპლიკაცია	შენიშვნა	პროექტის სახელწოდება	თანამშრომლობა	გვარი	სელსო-წერა
-------------	----------	----------------------	---------------	-------	------------

<p>ქ. თბილისში, ვიქიას ქ. №5-ში, მდებარე სამსართულიანი შენობის სარეაბილიტაციო სამშენებლო-სარემონტო სამუშაოების დეტალური პროექტი</p> <p>პროექტის სტატუსი</p> <p>არქიტექტურული ნაწილი</p>	<p>შპს "არქიტექტურა-ინჟინერინგი-ექსპერტი"</p> <p>ARTBERI</p>	დირექტორი	მ. ბერიბაძე
		შეასრულა	დ. ბერიბაძე
<p>შპს "არქიტექტურა-ინჟინერინგი-ექსპერტი"</p>		შეასრულა	შ. ლომიძე
<p>სტად.</p>		<p>კვთო-1</p>	
<p>ფურც.</p>		<p>თარიღი</p>	
<p>აბ-10</p>		<p>ფურცლები</p>	

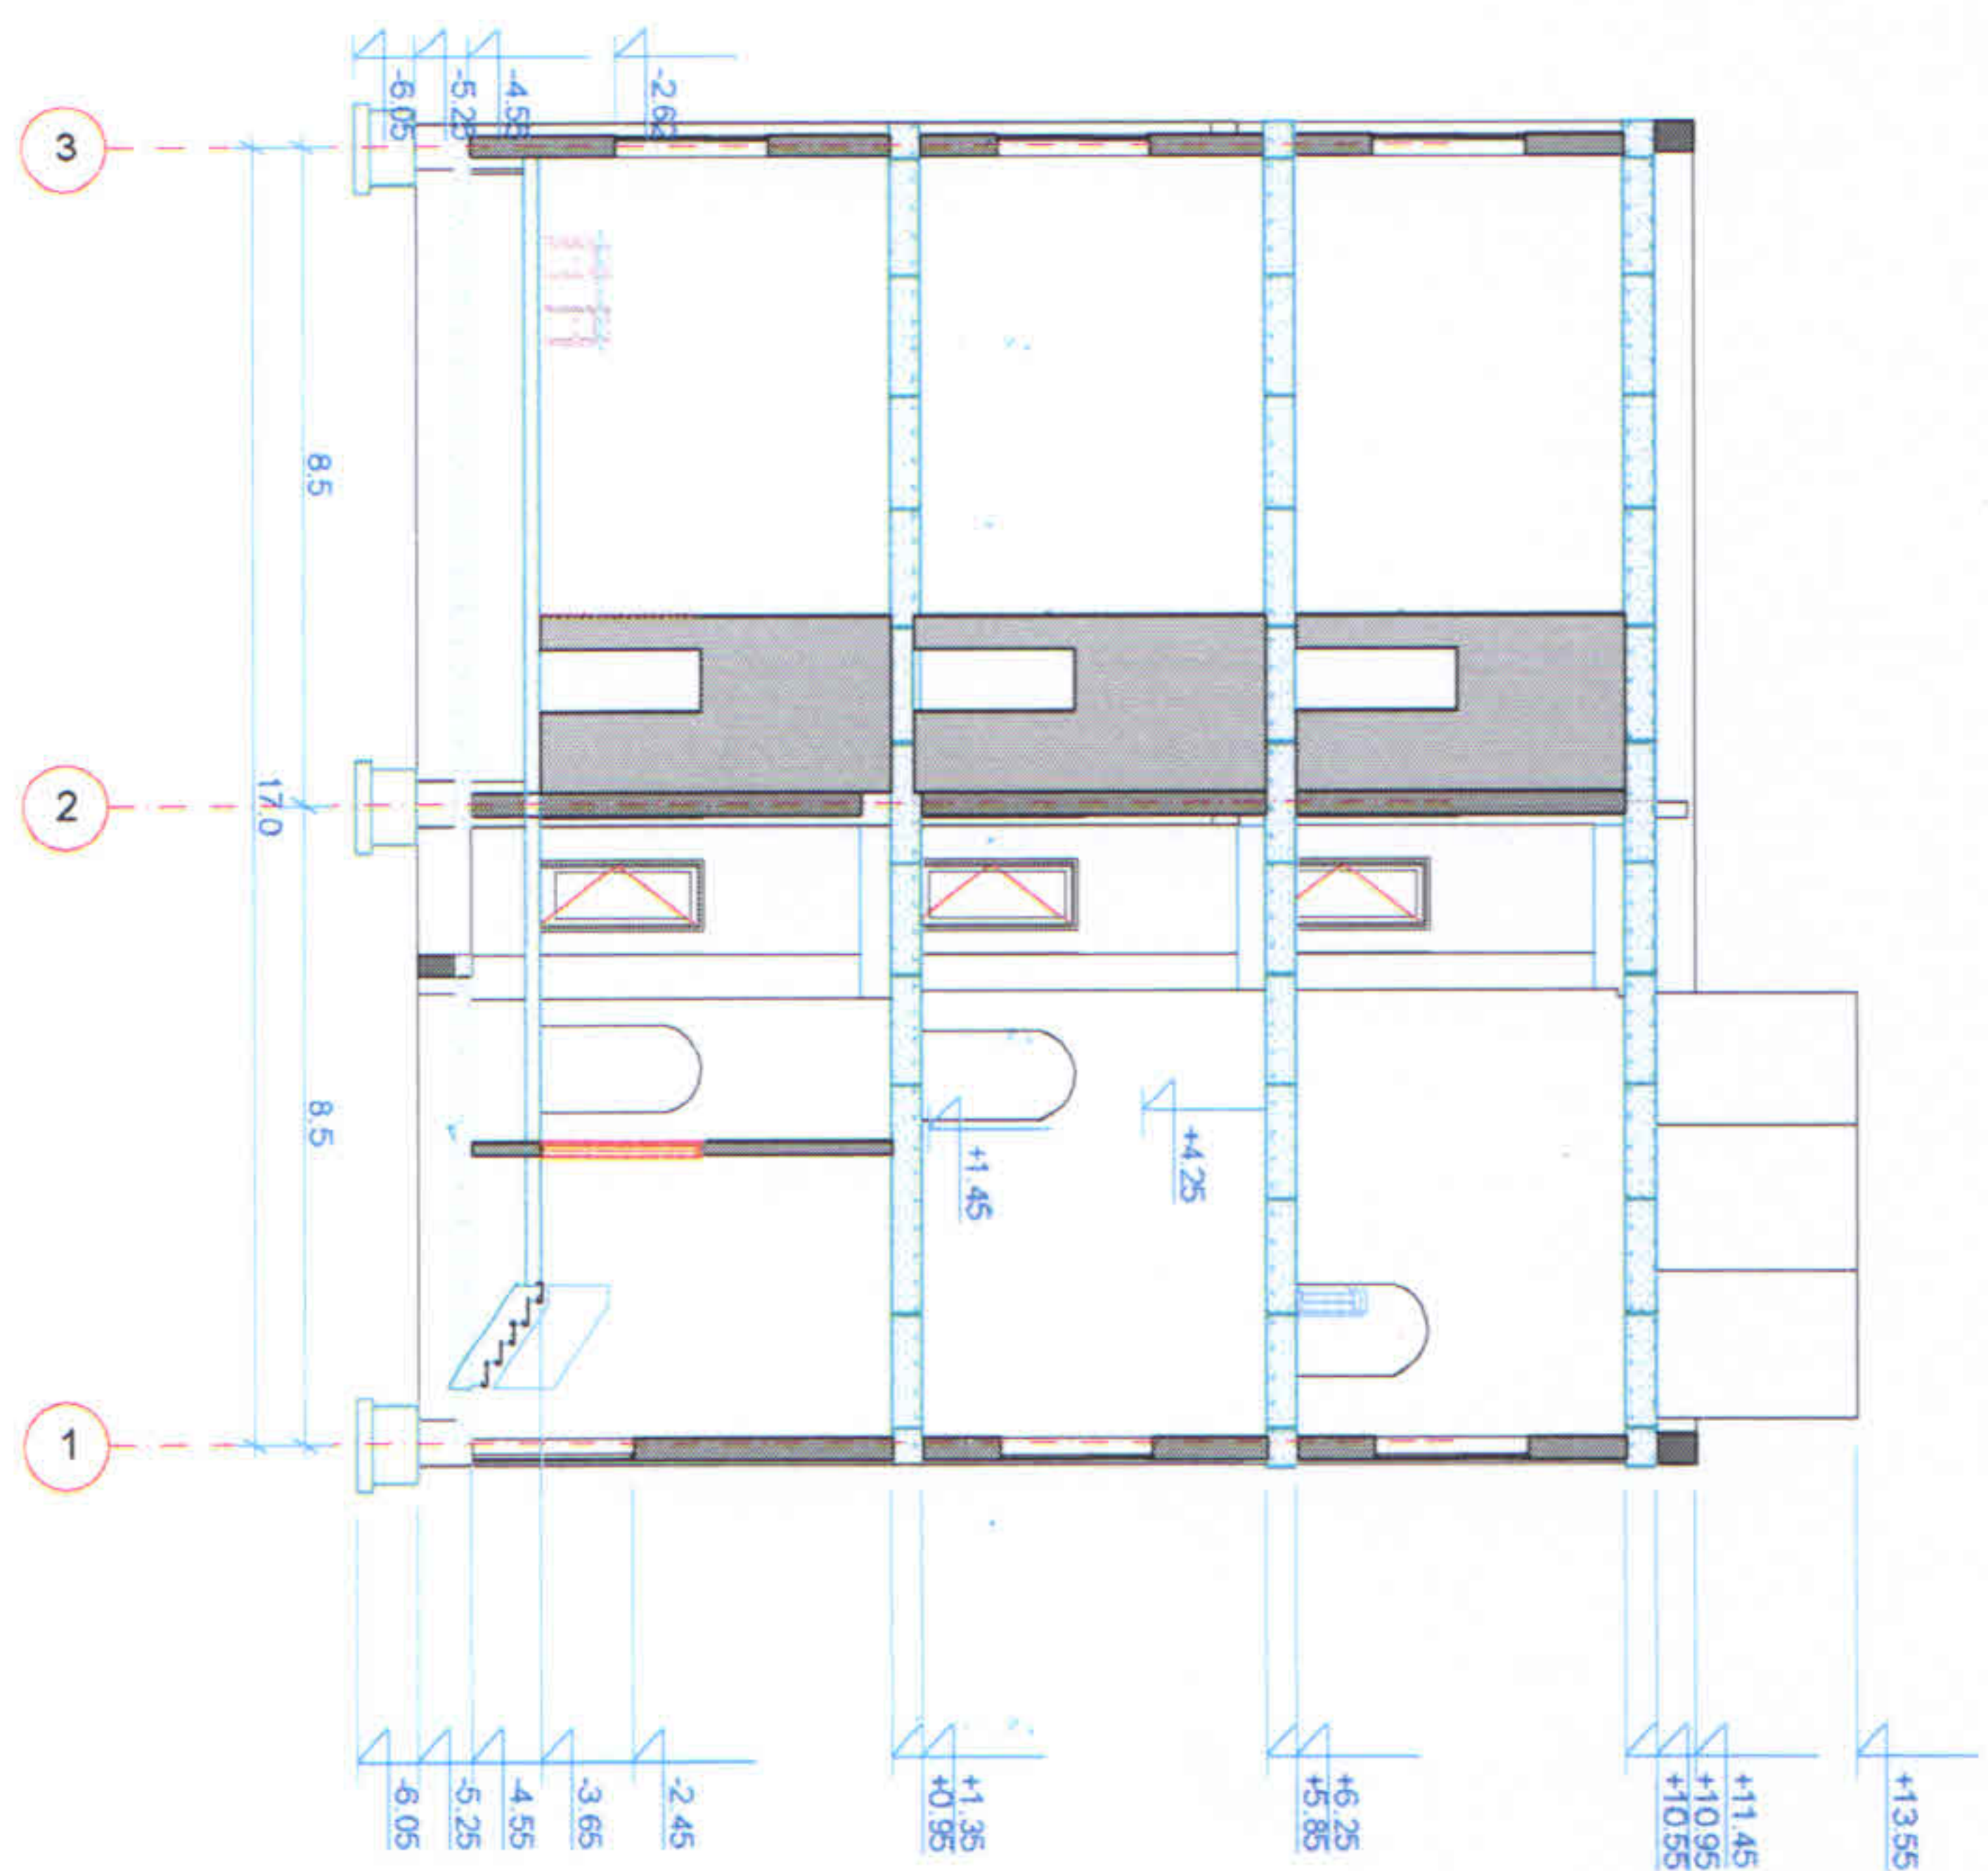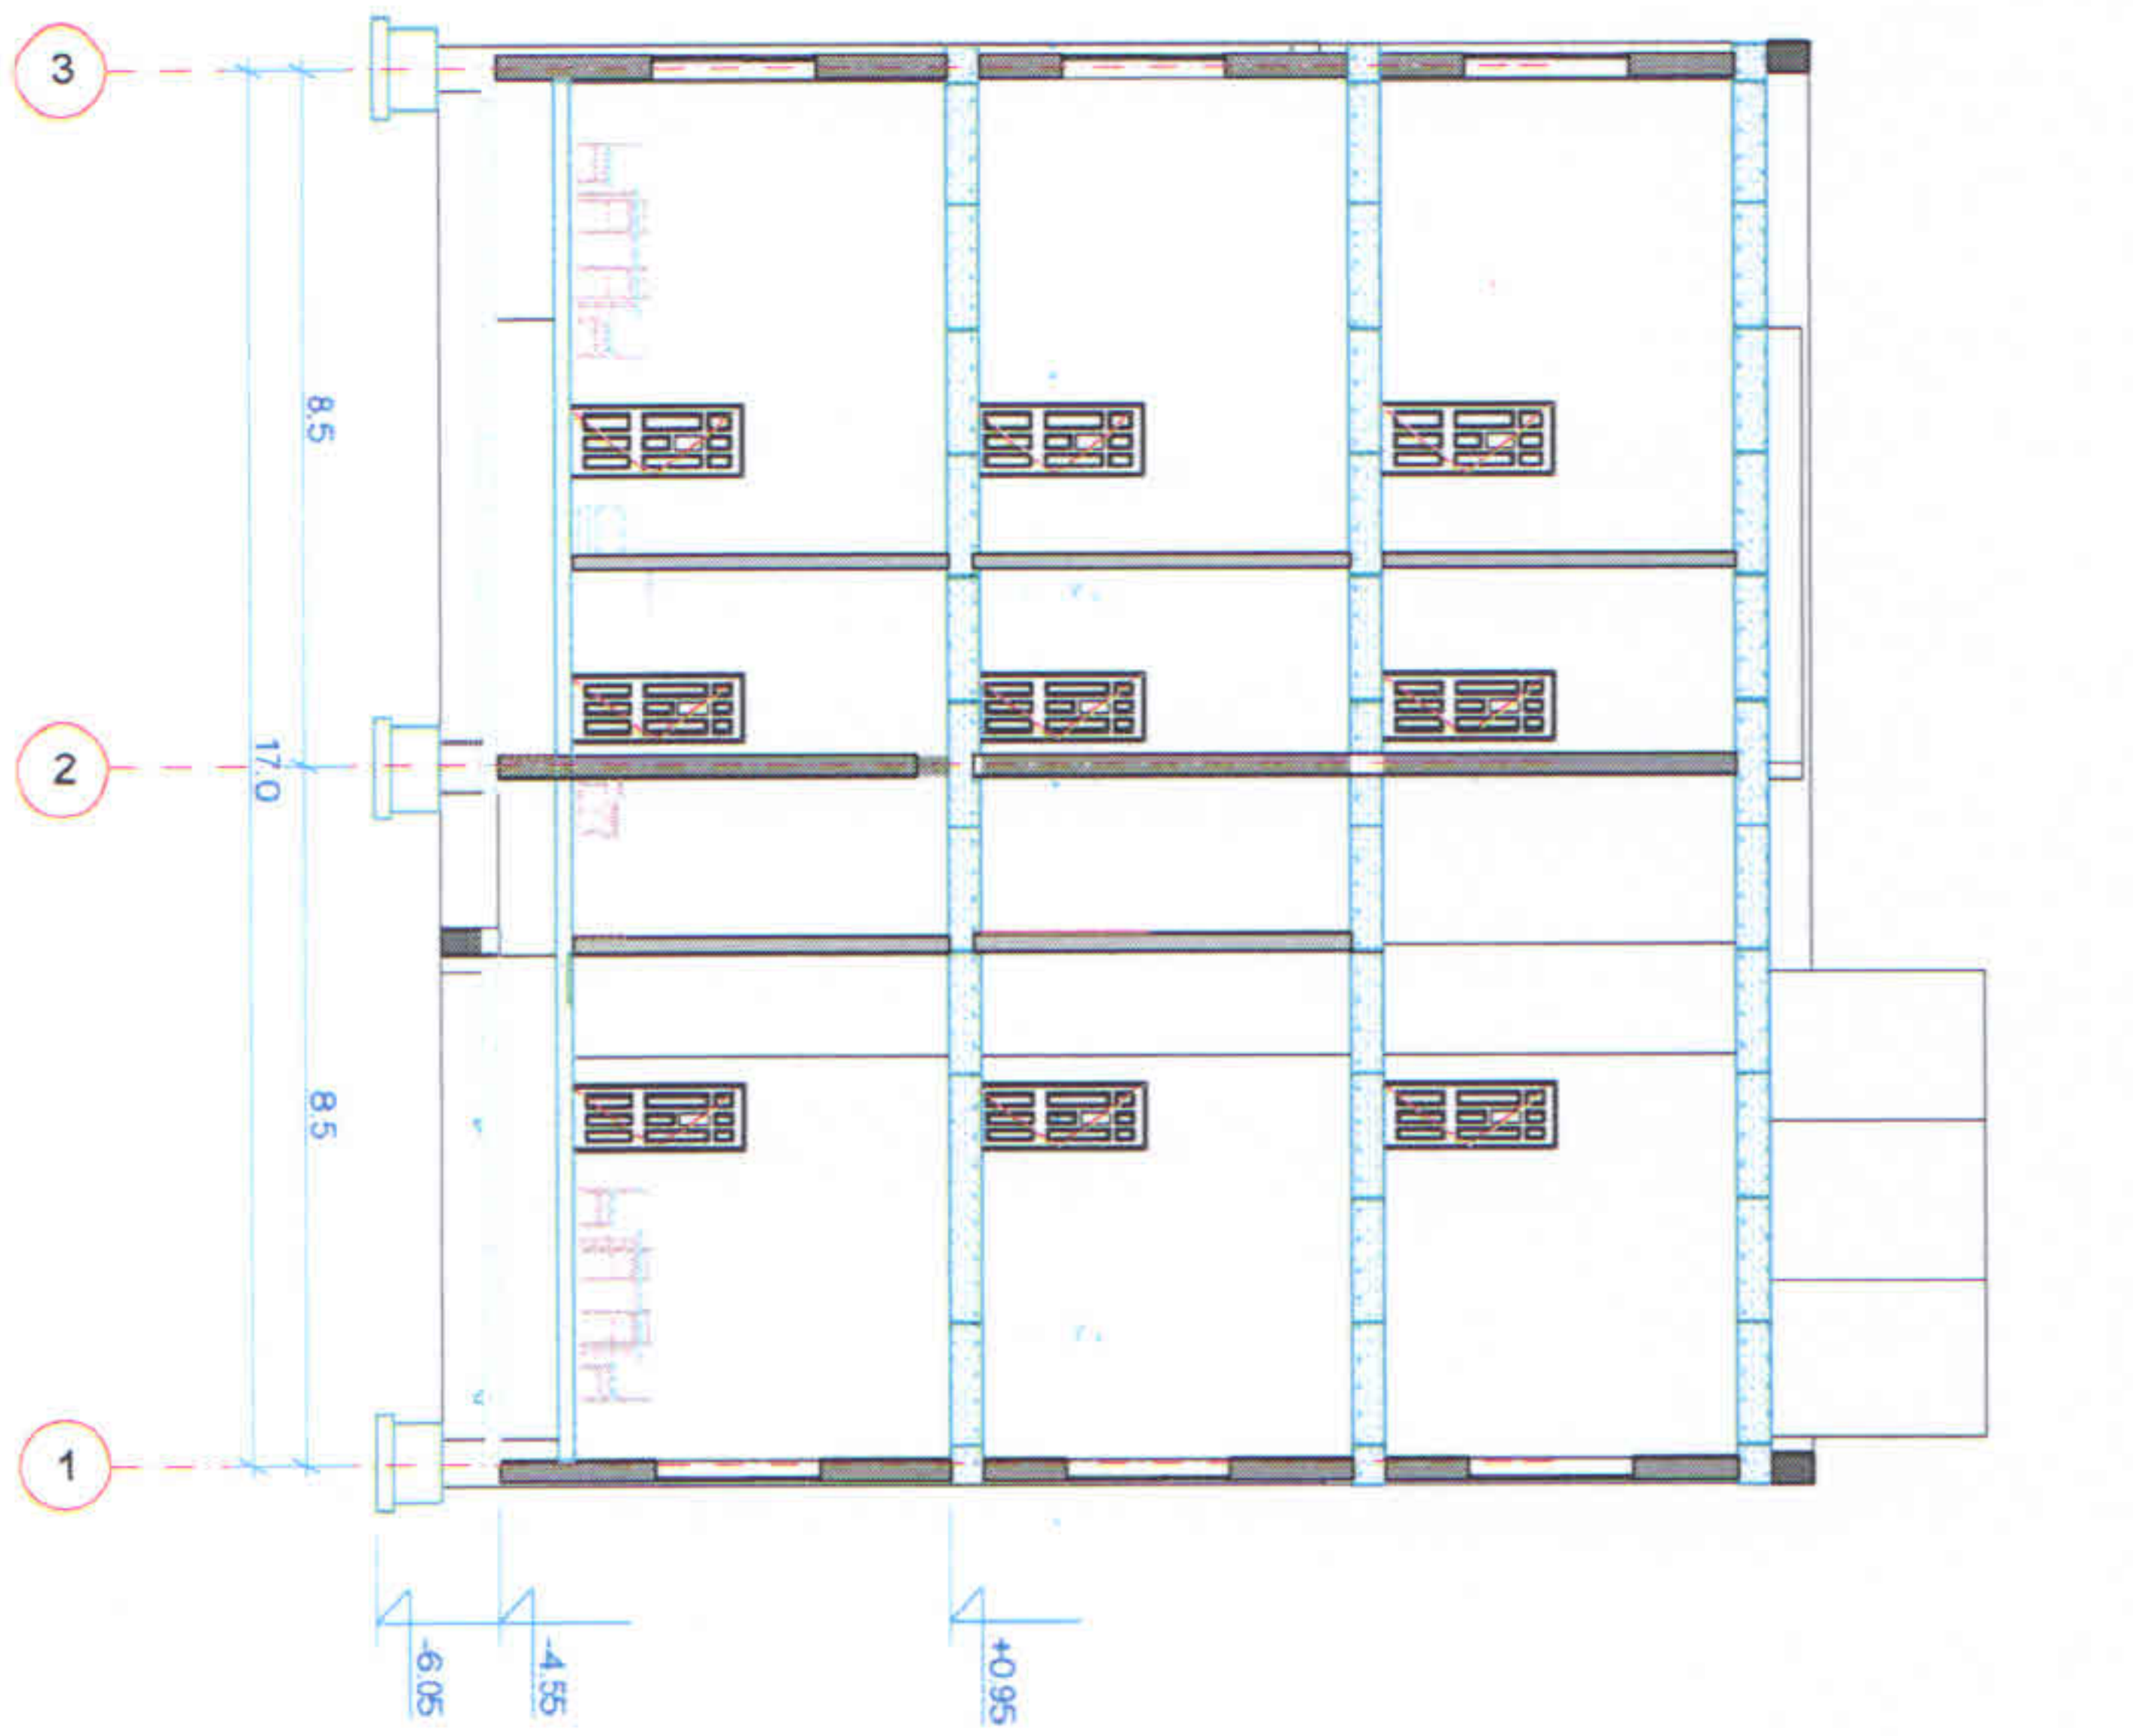


ექსპლიკაცია	შენიშვნა	პროექტის სახელწოდება	თანამდებობა	გვარი	ხელმოწერა
		ქ. თბილისში, ვიქიას ქ. №5-ში, მდებარე სამსართულიანი შენობის სარეაბილიტაციო სამშენებლო-სარემონტო სამუშაოების დეტალური პროექტი	დირექტორი	მ. ბერიბაშვილი	
		პროექტის სტატუსი	შეასრულა	დ. ბერიბაშვილი	
		არქიტექტურული ნაწილი	შეასრულა	შ. ლომიძე	
			შპს "არქიტექტურა-ინჟინერინგი-ექსპერტი"	განივი კვეთები 2.3	თარიღი
			არტბერი	ფურცელი	ფურცლები
			სტად.	ჯგ-11	



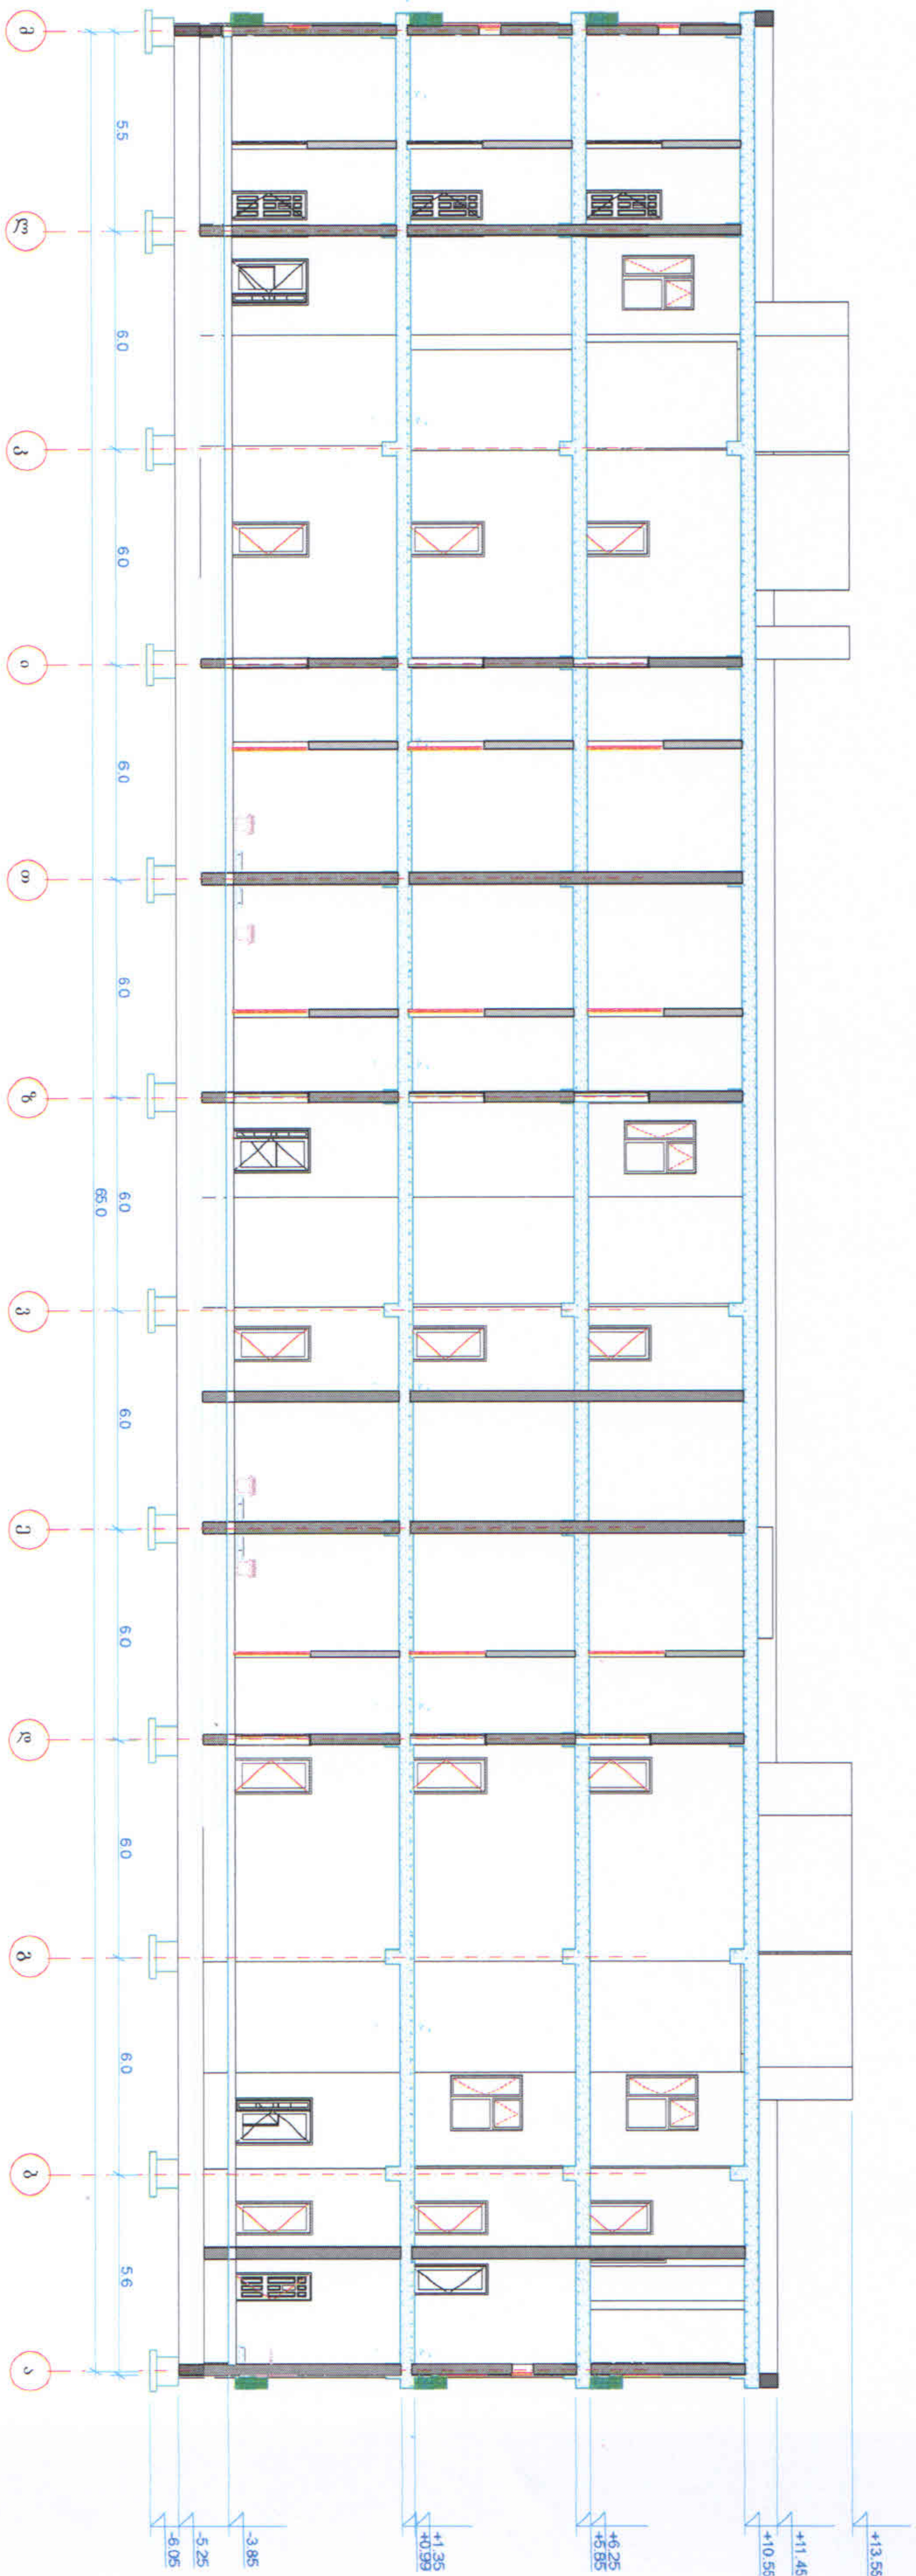

შპს ლიკაია		შენიშვნა		პროექტის სახელწოდება		<p>ქ. თბილისში, ვიქიას ქ. №5-ში, მდებარე სამსართულიანი შენობის სარეაბილიტაციო სამშენებლო-სარემონტო სამუშაოების დეტალური პროექტი</p> <p>პროექტის სტატუსი</p> <p>არქიტექტურული ნაწილი</p>		<p>შპს "არქიტექტურა-ინჟინერინგი-ქსავრტი"</p> <p>ARTBURI</p>		თანამდებობა	გვარი	სელიწერა
								დირექტორი	მ. ბერიბაშვილი			
								შეასრულა	დ. ბერიბაშვილი			
								შეასრულა	შ. ლომიძე			
								გრიბო ე. კვეთი 4				
								სტად.	ფურც.			თარიღი
									ა-12			ფურცლები

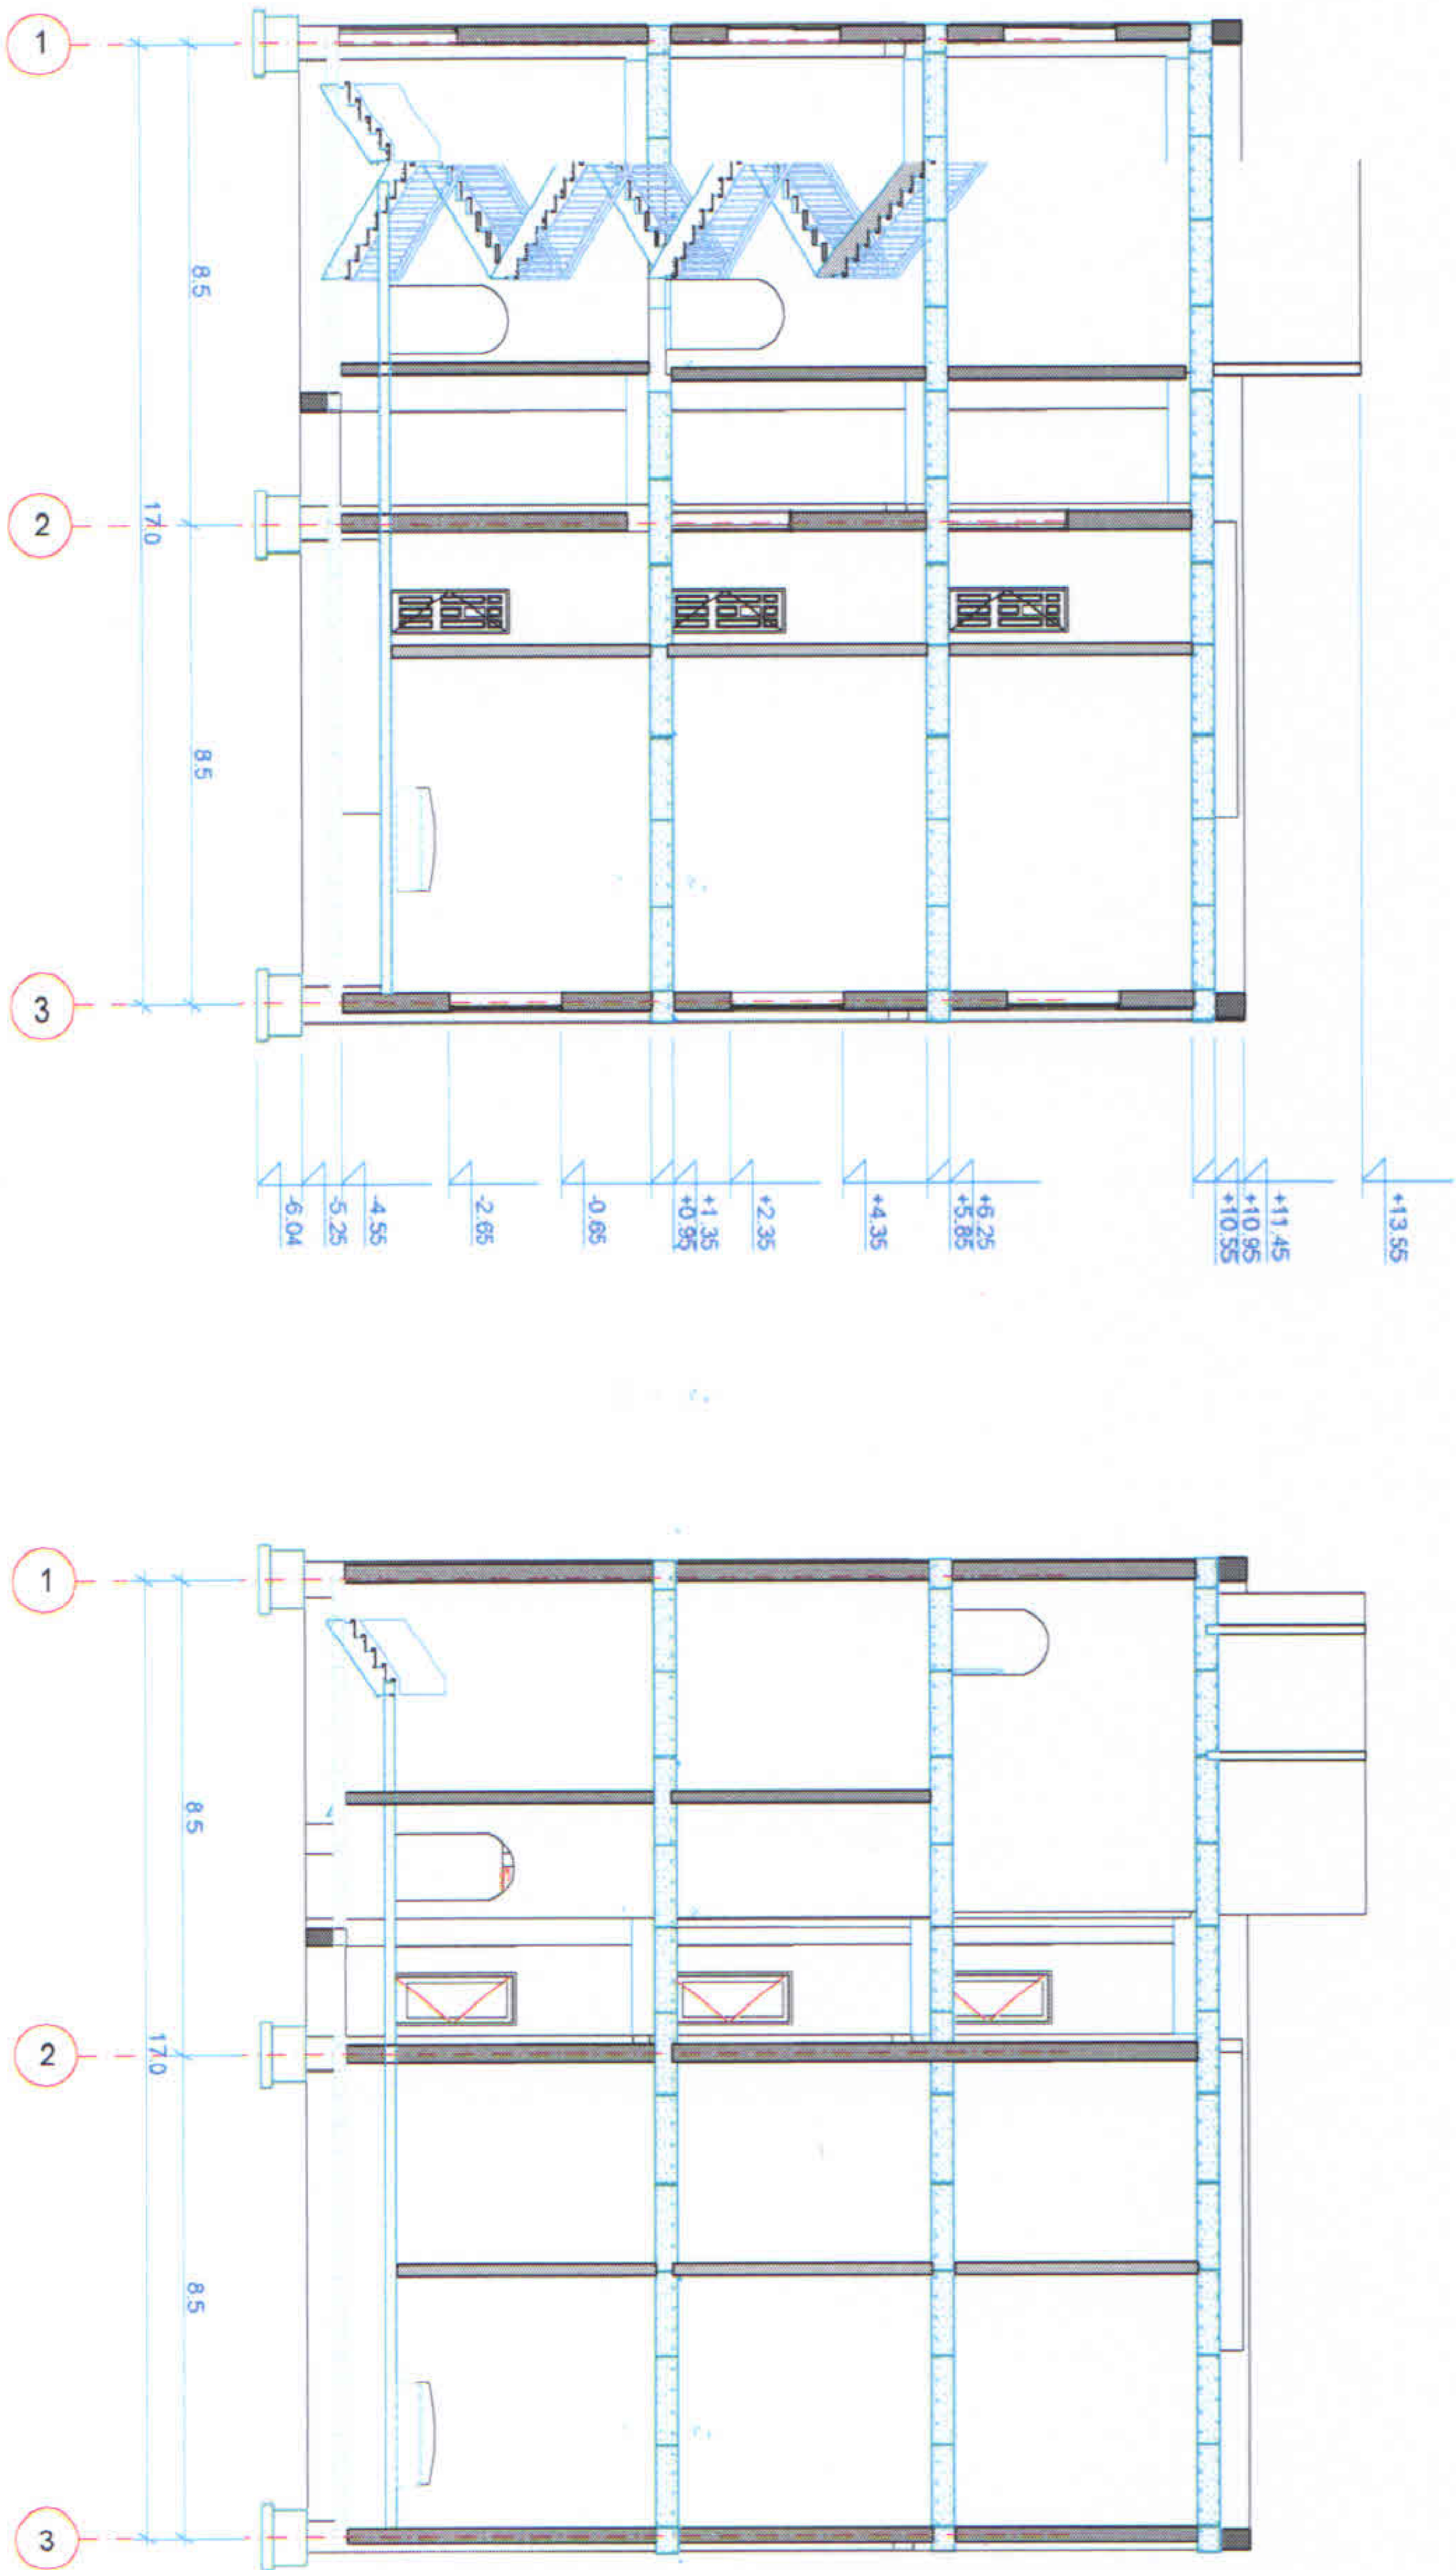

ექსპლიკაცია

შენიშვნა

პროექტის სახელწოდება

ქ. თბილისში, ვიქიას ქ. №5-ში, მდებარე სამსართულიანი შენობის სარეაბილიტაციო სამშენებლო-სარემონტო სამუშაოების დეტალური პროექტი

პროექტის სტატუსი

არქიტექტურული ნაწილი



შპს "არქიტექტურა-ინჟინერინგი-ექსპერტიზა"

თანამდებობა

დირექტორი

შეასრულა

შეასრულა

სტად.

გვარი

მ. ბერაძისძე

დ. ბერაძისძე

მ. ლომიძე

ფურც.

ა-13

ხელმოწერა

კვეთები 5, 6

თარიღი

ფურცლები