


1 სართულის გეგმა (აეროვიტიონ ნახაზი)

რ/ბ საკელე პანელის დეტალი

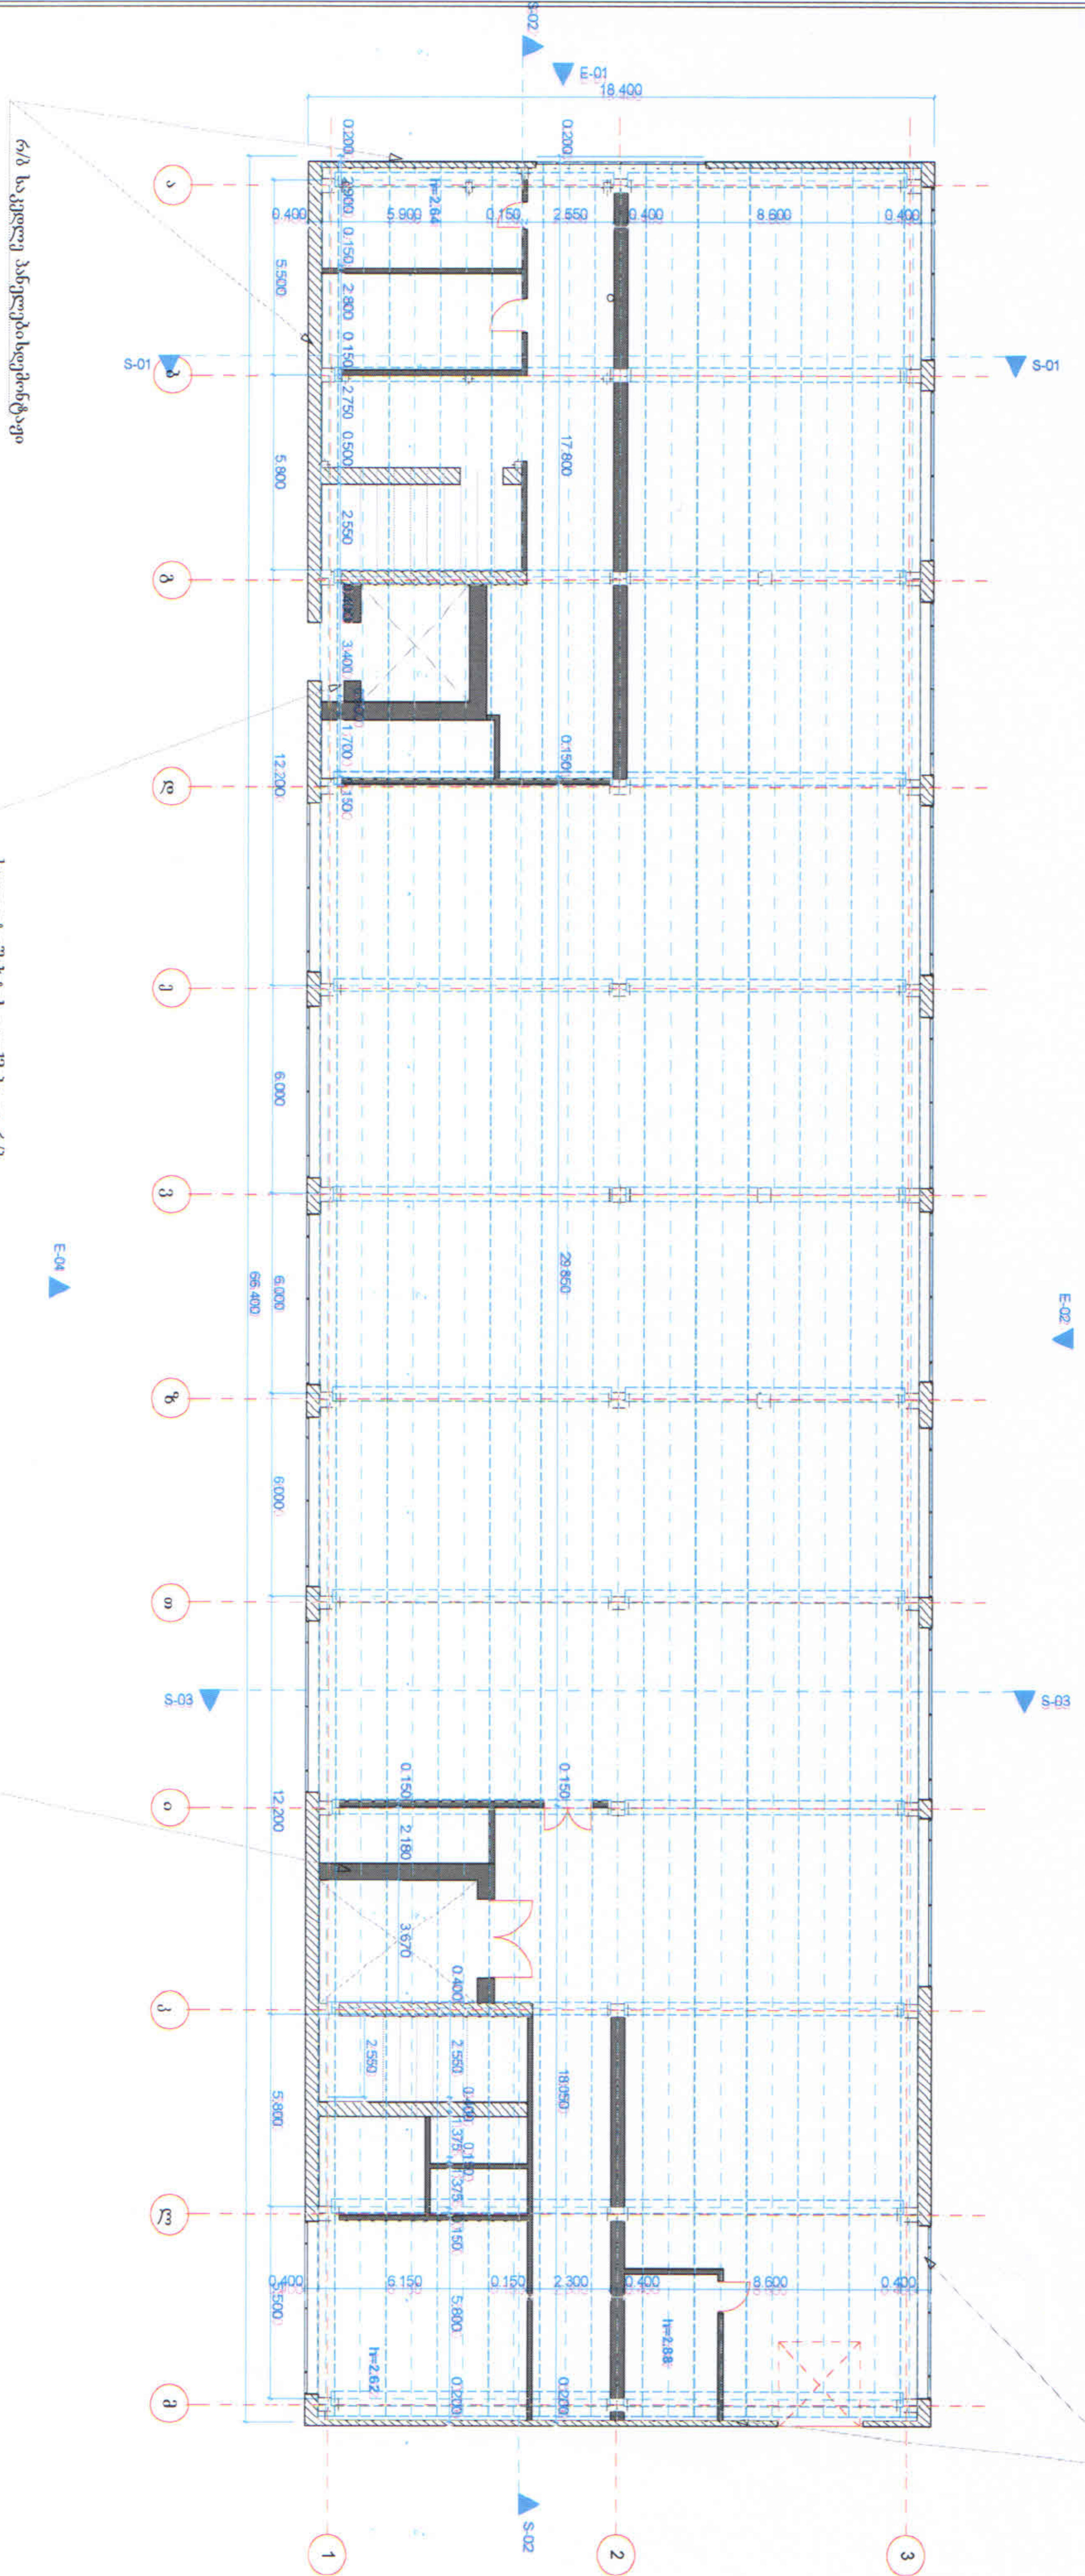

რ/ბ საკელე პანელის დეტალი

ხალოვტე მახტის გაუქმება და რ/ბ საითულძეუა გადახურვის მოწყობა


ხალოვტე მახტის გაუქმება და რ/ბ საითულძეუა გადახურვის მოწყობა

ექსპლიკაცია	შენიშვნა	პროექტის სახელწოდება	<p>არტბერი ARTBERI</p> <p>შპს "არქიტექტურა-ინჟინერინგი-ექსპერტიზა"</p>	თანამდებობა	გვარი	ხელმოწერა
				დირექტორი	მ. ბერიძე	
				შეასრულა	რ. ბერიძე	
				შეასრულა	მ. ლომიძე	
					აბრევირებული ნახაზი	
				სტად.	ფურც- აბ-17	თარიღი
						ფურცლები







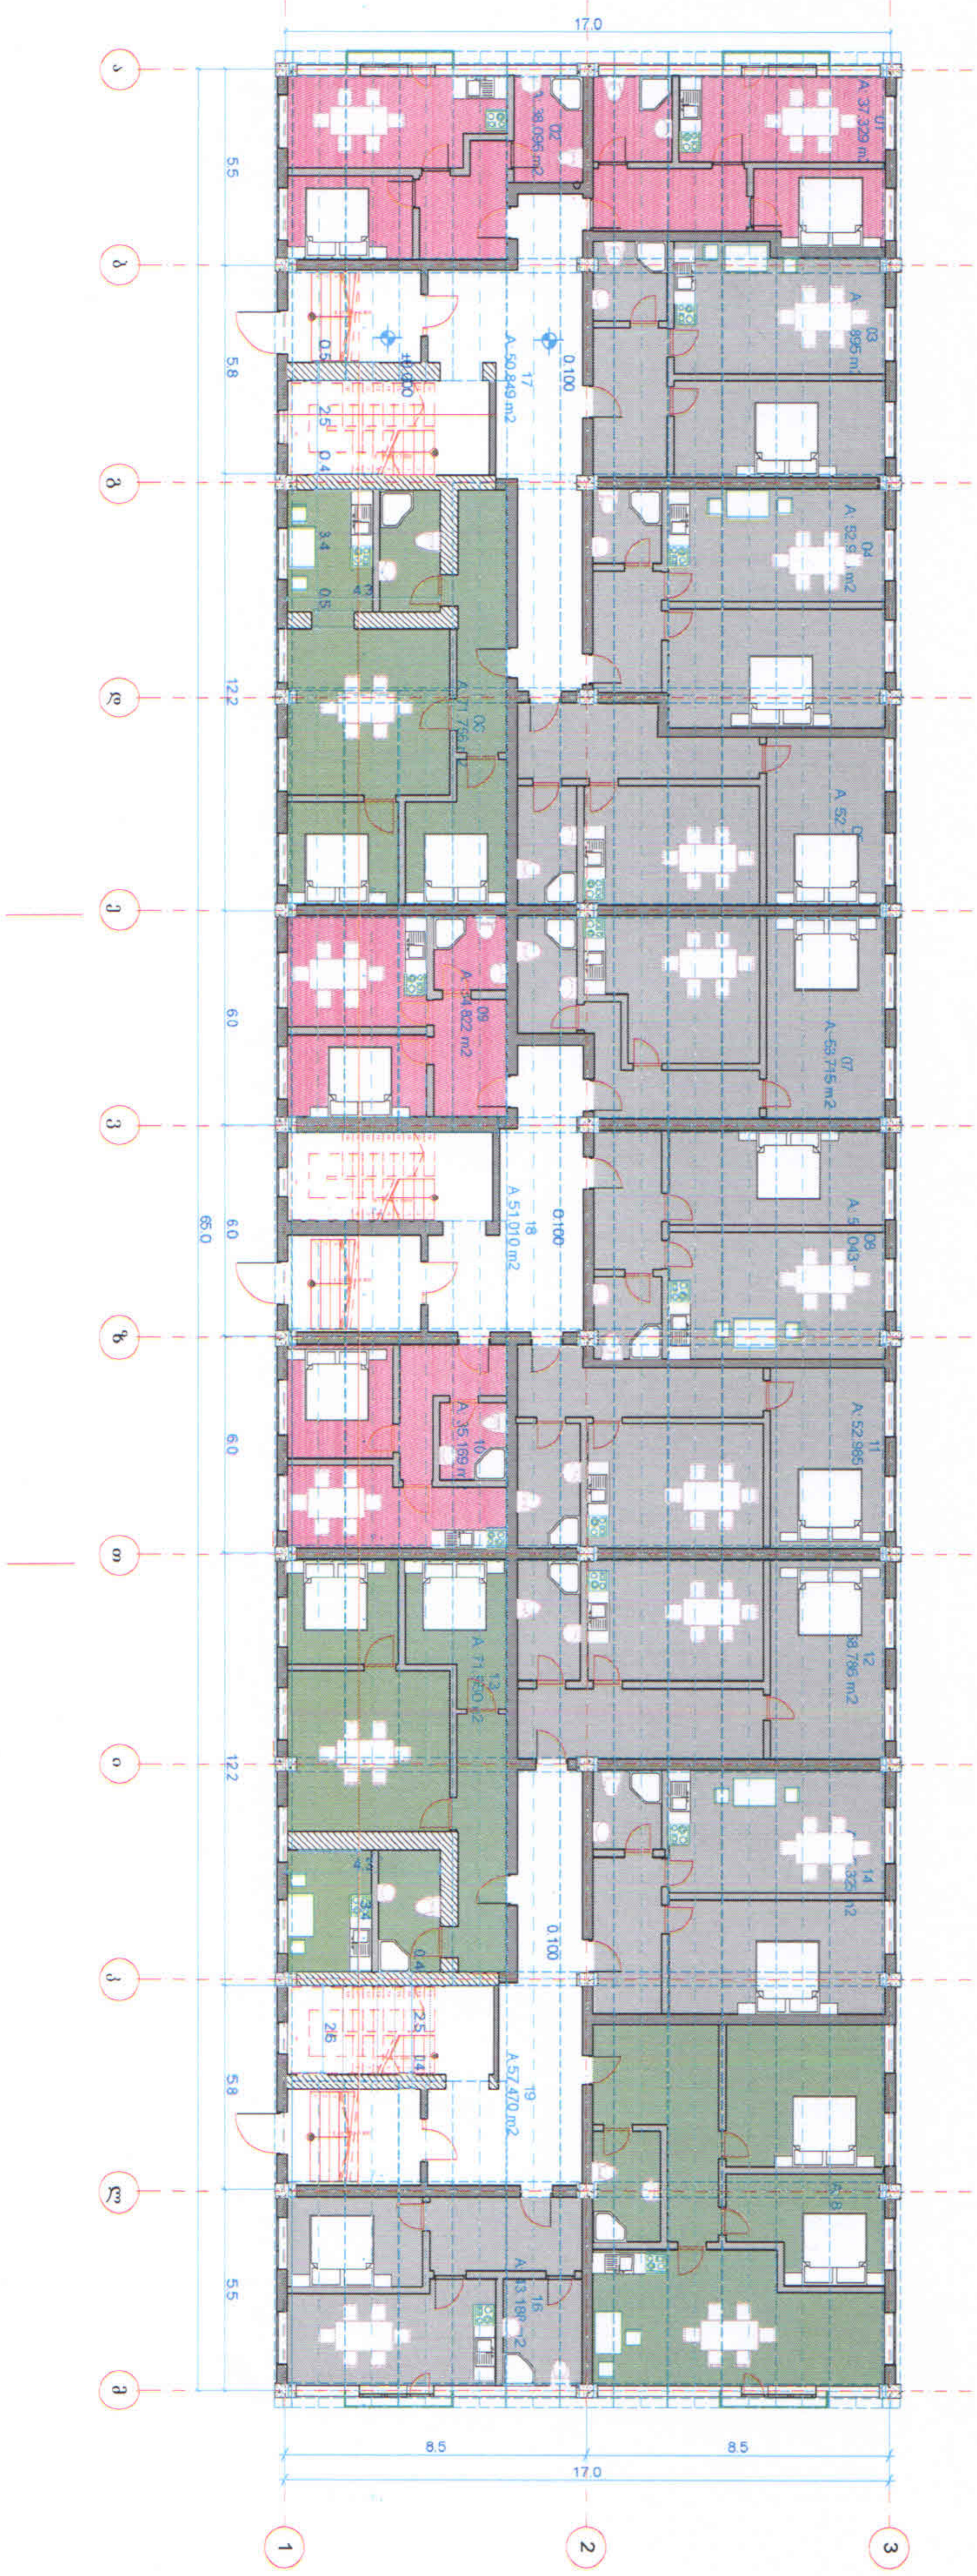

ბინების სპეციფიკაცია-1-სართული


- 3-იანი - 3 ბ. - №№ 6,13,15
- 2-იანი - 9 ბ. №№ 3,4,5,7,8,11,12,14,16
- 1-იანი - 4 ბ. №№ 1,2,9,10

ექსპლიკაცია	შენიშვნა	პროექტის სახელწოდება	თანამდებობა	გვარი	ხელიწერა
<ul style="list-style-type: none"> <li>▨ არსებული, დატოვებული კედელი</li> <li>▬ მისაწობი კედლები და ტიხრები</li> </ul>		<p>ქ. თბილისი, ვაჟა-ფშაველას ქ. №5-ში, მდებარე სამსართულიანი შენობის სარეაბილიტაციო სამუშაოების-სარემონტო სამუშაოების რეკონსტრუქციის პროექტი</p> <p>პროექტის სტატუსი</p> <p>არქიტექტურული ნაწილი</p>	<p>მშპ "არქიტექტურა-ინჟინერინგი-ექსპერტი"</p> <p>არქიტექტორი <b>ARTBერი</b></p>	<p>მ. ბერიბაშვილი</p> <p>დ. ბერიბაშვილი</p> <p>შ. ლომიძე</p> <p>ბინების ექსპლიკაცია</p>	<p>თარიღი</p> <p>ფურცლები</p>
			სტად.	ფურც.	გვ. 11




# II სართულის გეგმა (აგროვიითი ნახაზი)

რ/მ საკვლე პანელების დემონტაჟი

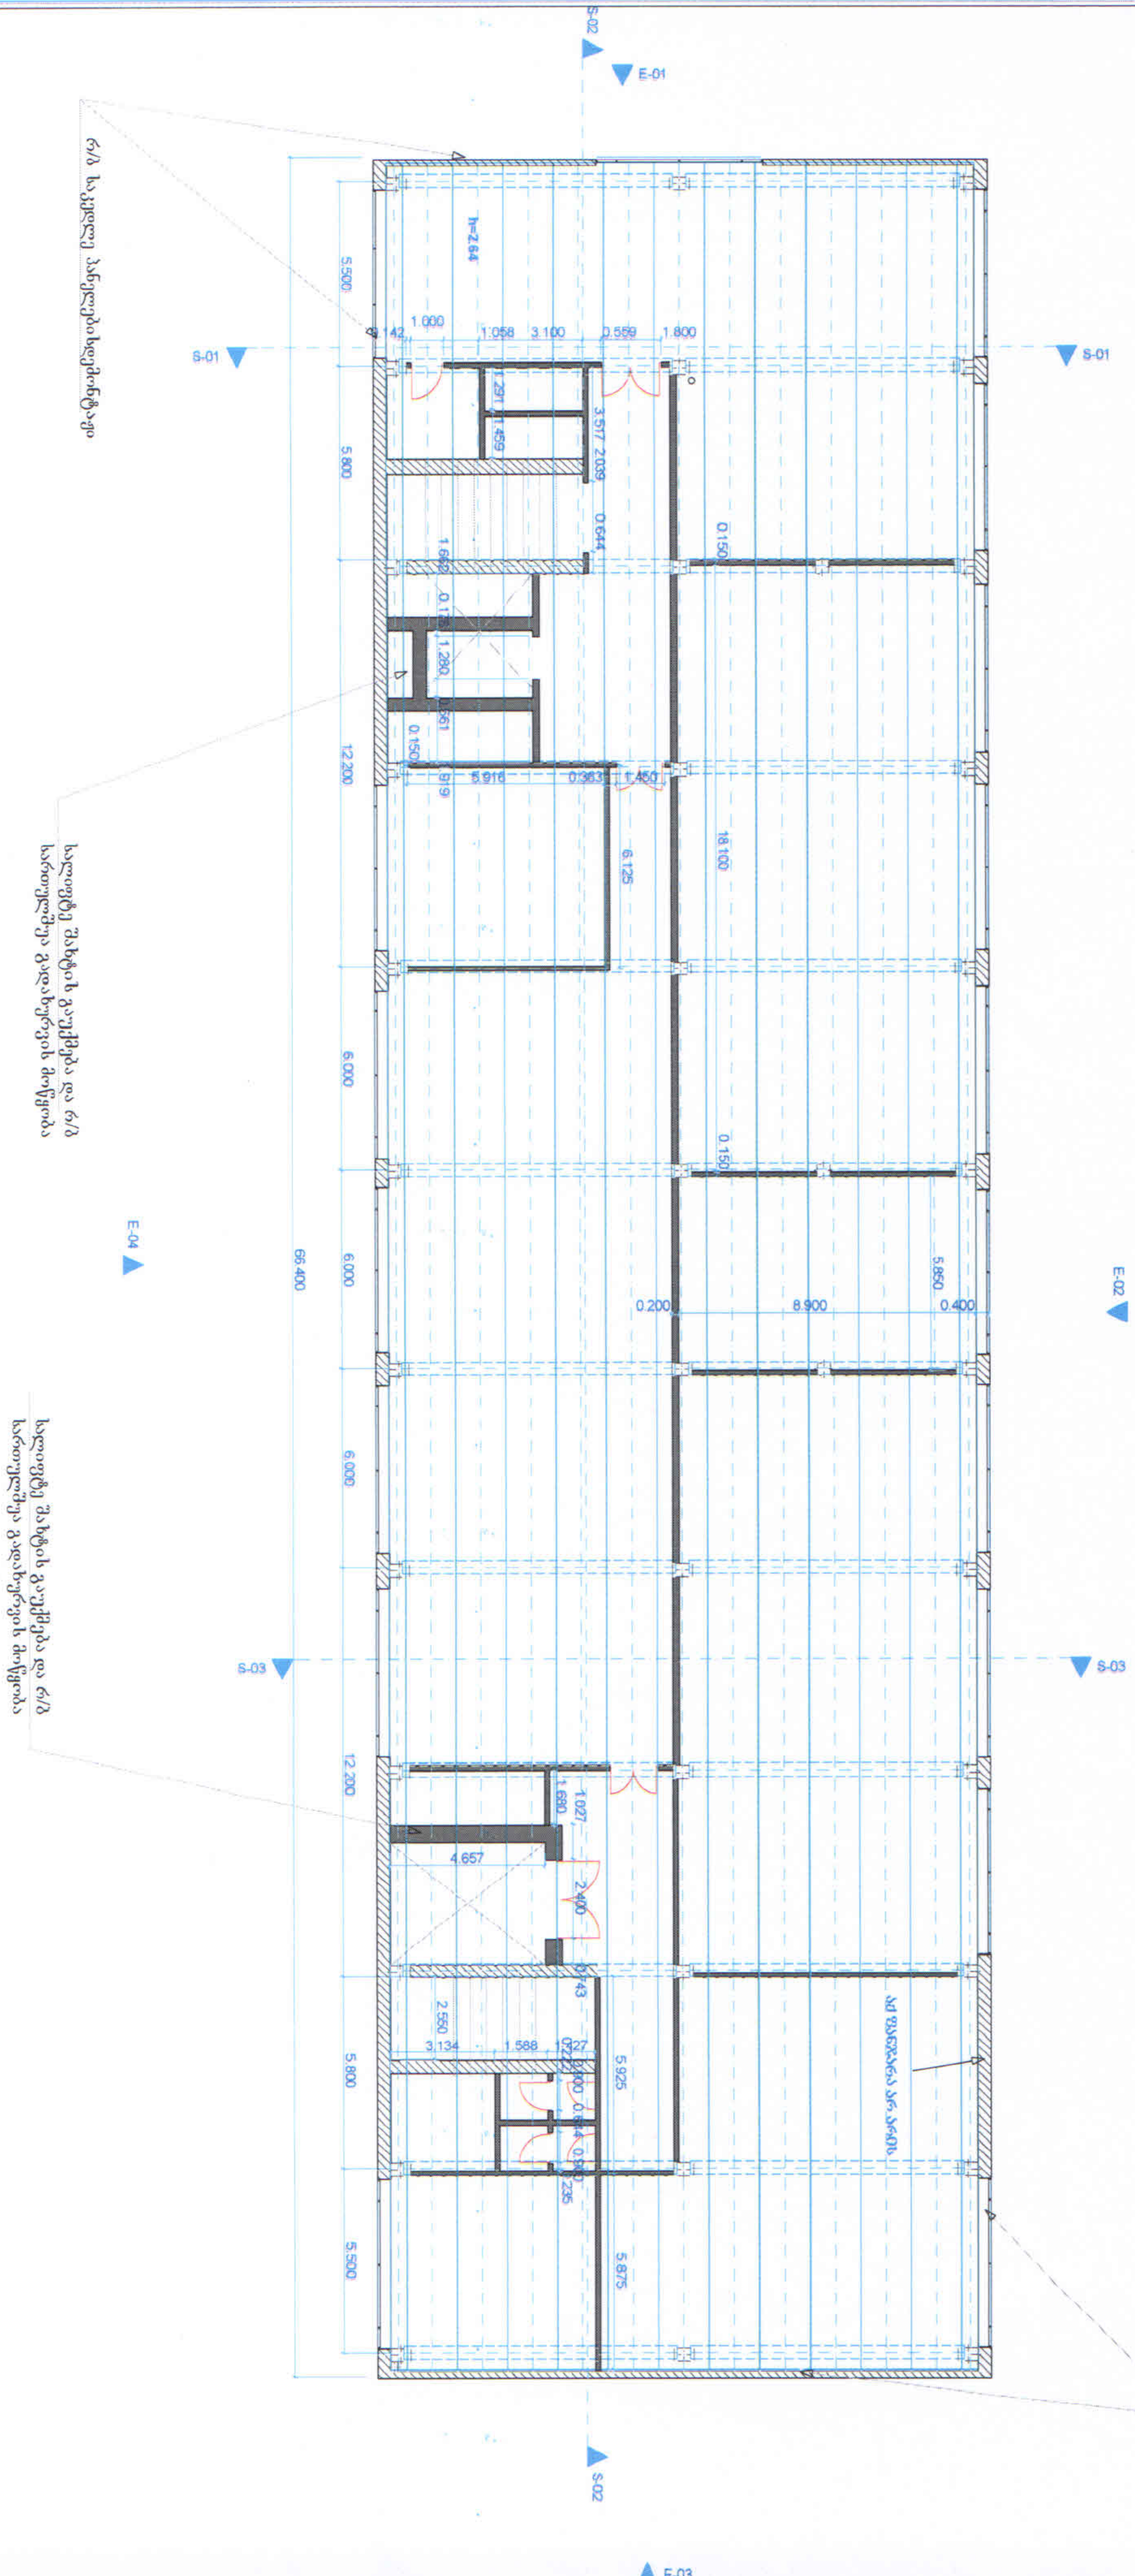

ექსპლიკაცია	გენგეგმა	პროექტის სახელწოდება	<p>შპს "არქიტექტურა-ინჟინერინგი-ექსპერტი"</p>	თანამდებობა	გვარი	ხელმოწერა
				დირექტორი	მ. ბერიძე	
		პროექტის სტატუსი		შეასრულა	დ. ბერიძე	
		არქიტექტურული ნაწილი		შეასრულა	შ. ლომიძე	
				ახრები		თარიღი
				სტად.	ფურც.	ფურცლები
					აბ-18	



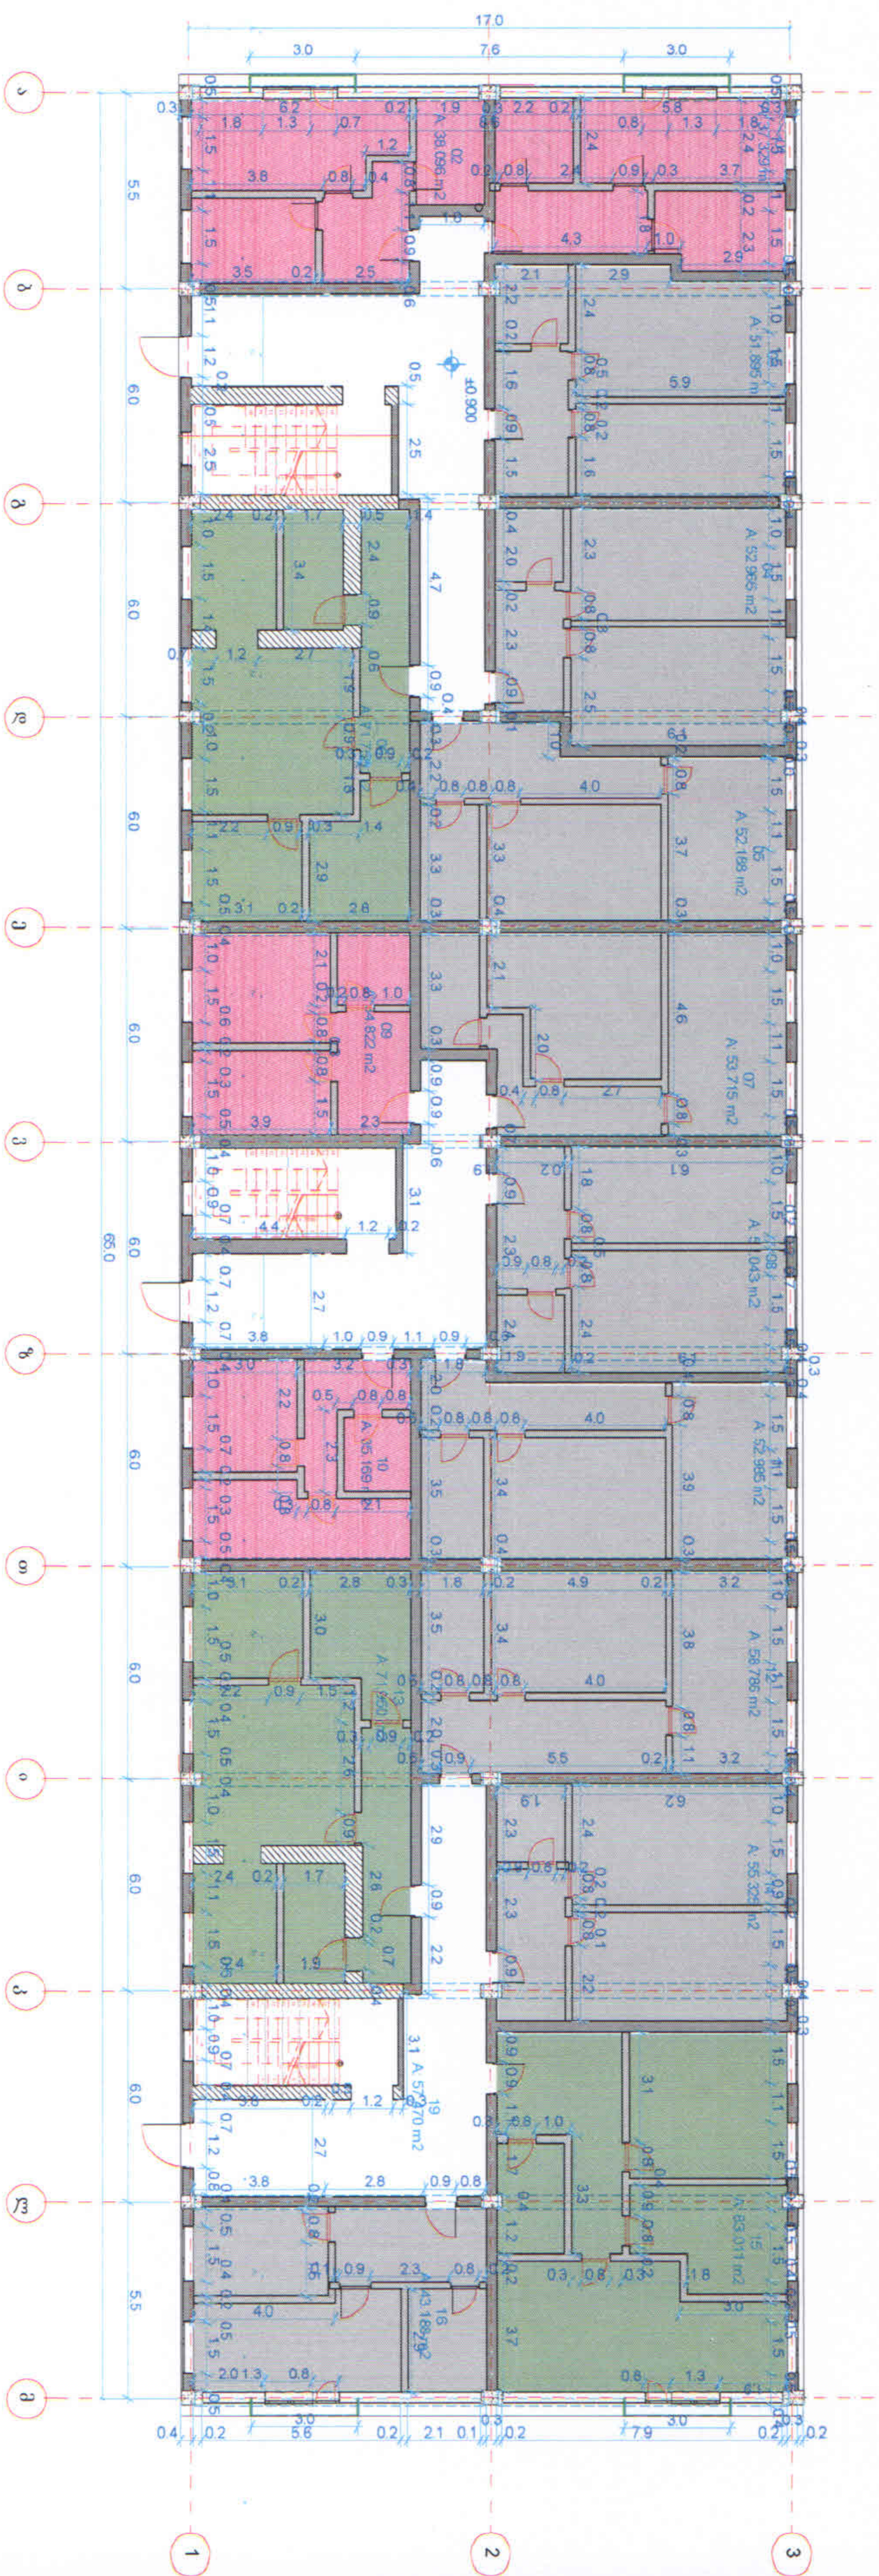


ბინების სპეციფიკაცია-II-სართული

- 3-იანი - 3 ბ. - №№ 6,13,15
- 2-იანი - 9 ბ. №№ 3,4,5,7,8,11,12,14,16
- 1-იანი - 4 ბ. №№ 1,2,9,10

ექსპლიკაცია	შენიშვნა	პროექტის სახელწოდება	თანამდებობა	კვარი	ხელმოწერა
<ul style="list-style-type: none"> <li> არსებული, დატოვებული კედელი</li> <li> მოხაწვები, კედლები და ტიხრები</li> </ul>		ქ. თბილისში, ჯიქიას ქ. №5-ში, მდებარე სამსართულიანი შენობის სარეაბილიტაციო სამშენებლო-სარემონტო სამუშაოების დეტალური პროექტი	<p>არტბერი ARTBERI</p> <p>შპს "არქიტექტურა-ინჟინერინგი-ექსპერტი"</p>	<p>მ. ბერიძე</p> <p>დ. ბერიძე</p> <p>მ. ლომიძე</p>	<p>თბილისი</p> <p>ფურცლები</p>
		პროექტის სტატუსი	არქიტექტურული ნაწილი	ტბად.	ფურც. შ-2



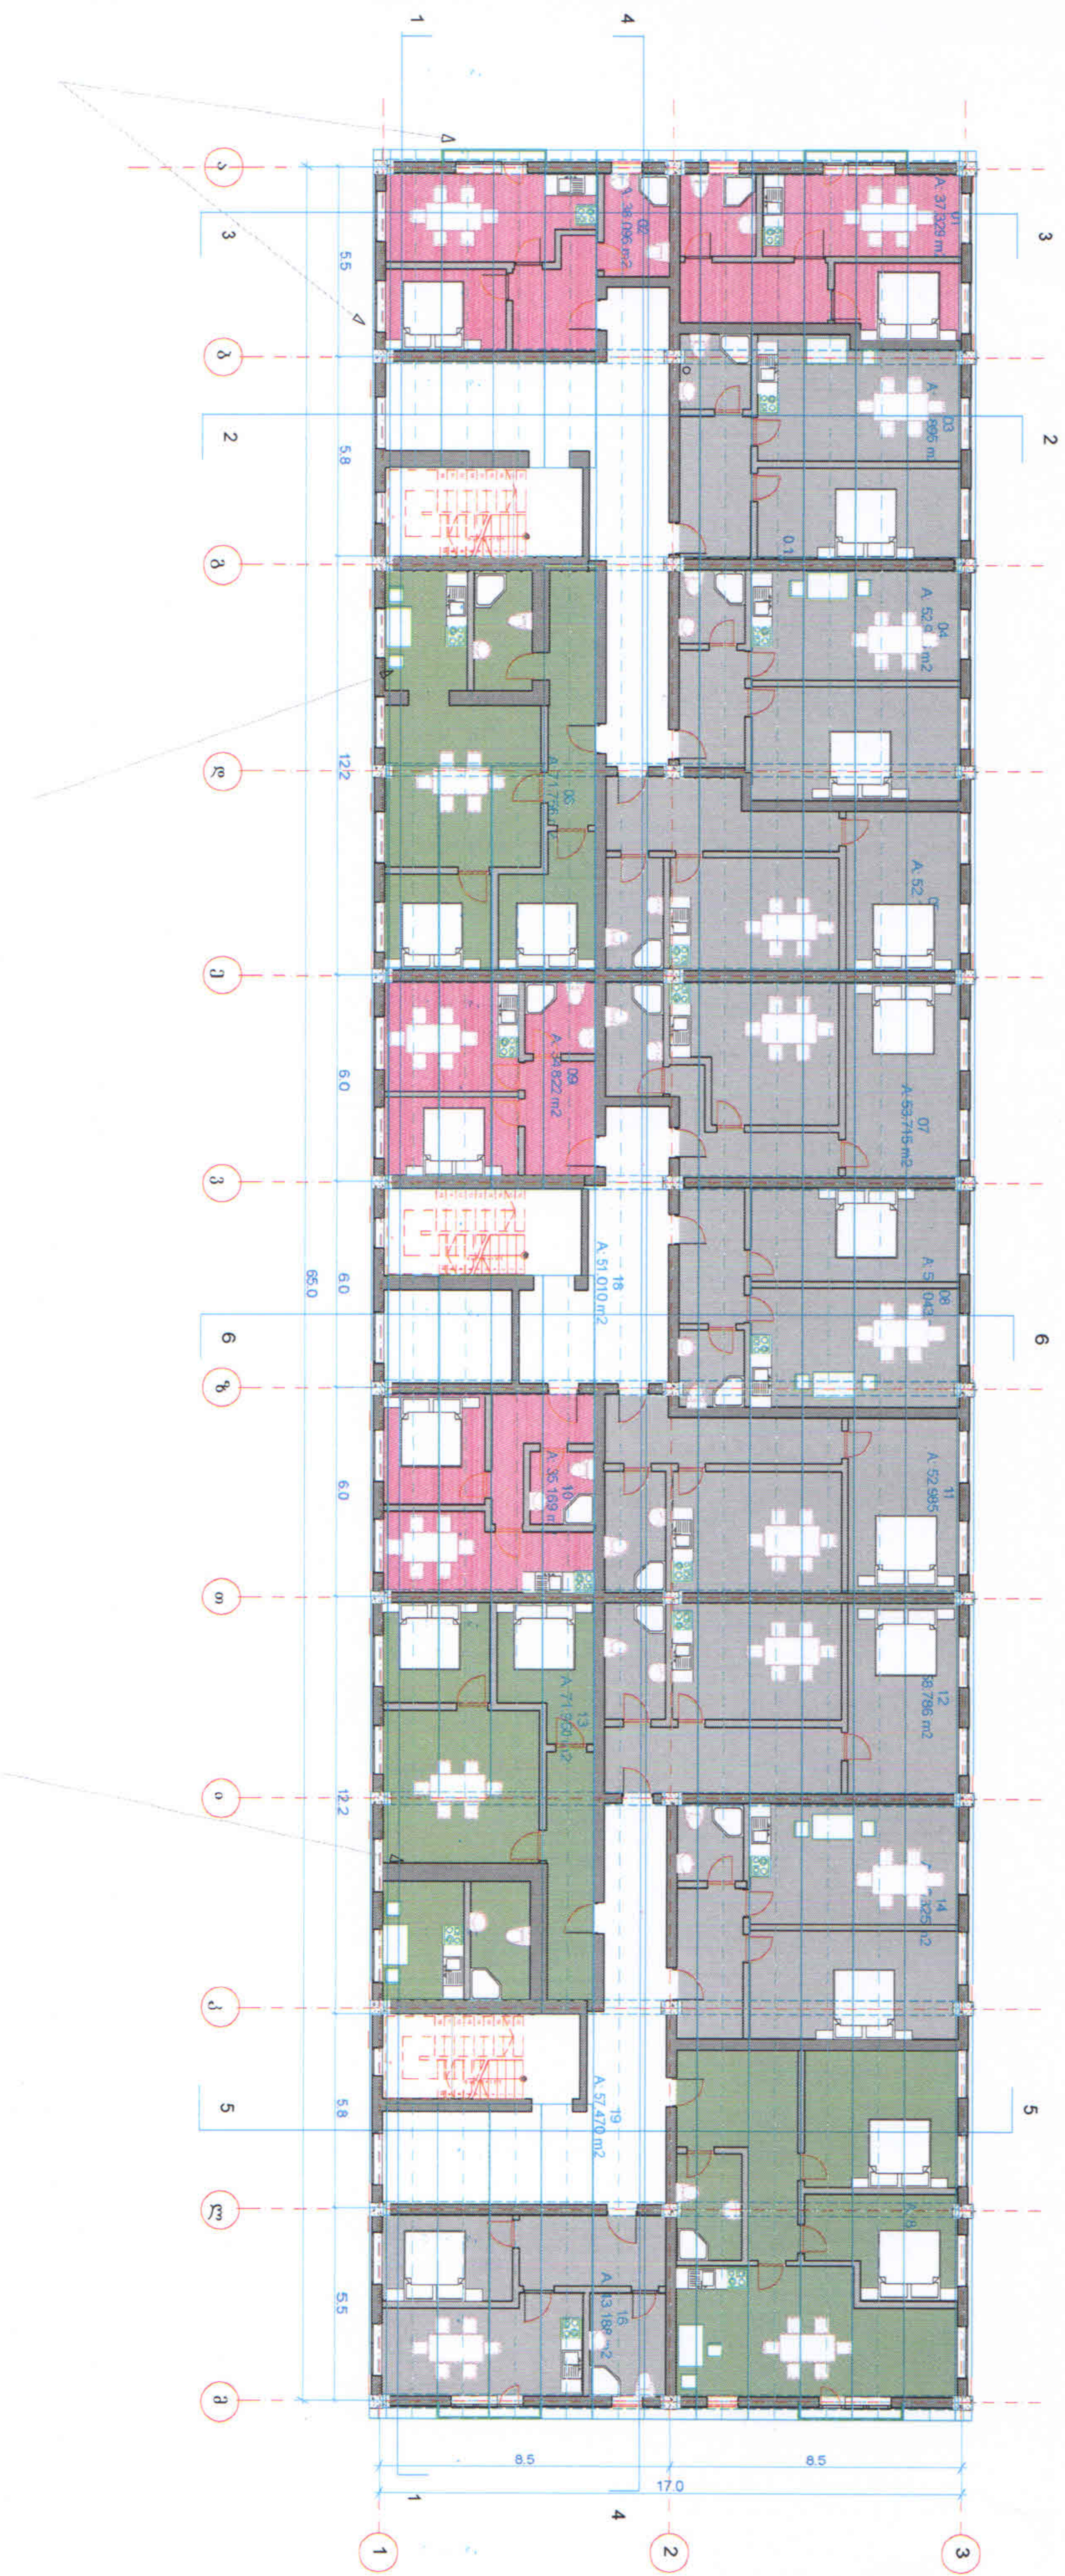


ბინების სპეციფიკაცია-II-სართული

- 3-იანი - 3 ბ. - №№ 6, 13, 15
- 2-იანი - 9 ბ. №№ 3, 4, 5, 7, 8, 11, 12, 14, 16
- 1-იანი - 4 ბ. №№ 1, 2, 9, 10

ექსპლიკაცია	შენიშვნა	პროექტის სახელწოდება	<p>არტბერი ARTBERI შპს "არქიტექტურა-ინჟინერი-ექსპერტი"</p>	თანამდებობა	გვარი	ხელმოწერა
<ul style="list-style-type: none"> <li> არსებული, დაბრუნებული კედელი</li> <li> მოსაწობი კედლები და ტიხრები</li> </ul>		<p>ქ. თბილისში, ჯავახიძე ქ. №5-ში, მდებარე სამსართულიანი შენობის სარეაბილიტაციო სამშენებლო-სარემონტო სამუშაოების დეტალური პროექტი</p> <p>პროექტის ტიპი</p> <p>არქიტექტურული ნაწილი</p>	<p>დირექტორი</p> <p>შეასრულა</p> <p>შეასრულა</p>	<p>მ. ბერიძე</p> <p>რ. ბერიძე</p> <p>შ. ლომიძე</p>	<p>ბინების ექსპლიკაცია</p> <p>თარიღი</p> <p>ფურც. 21</p> <p>ფურცლები</p>	



### III სართულის გეგმა

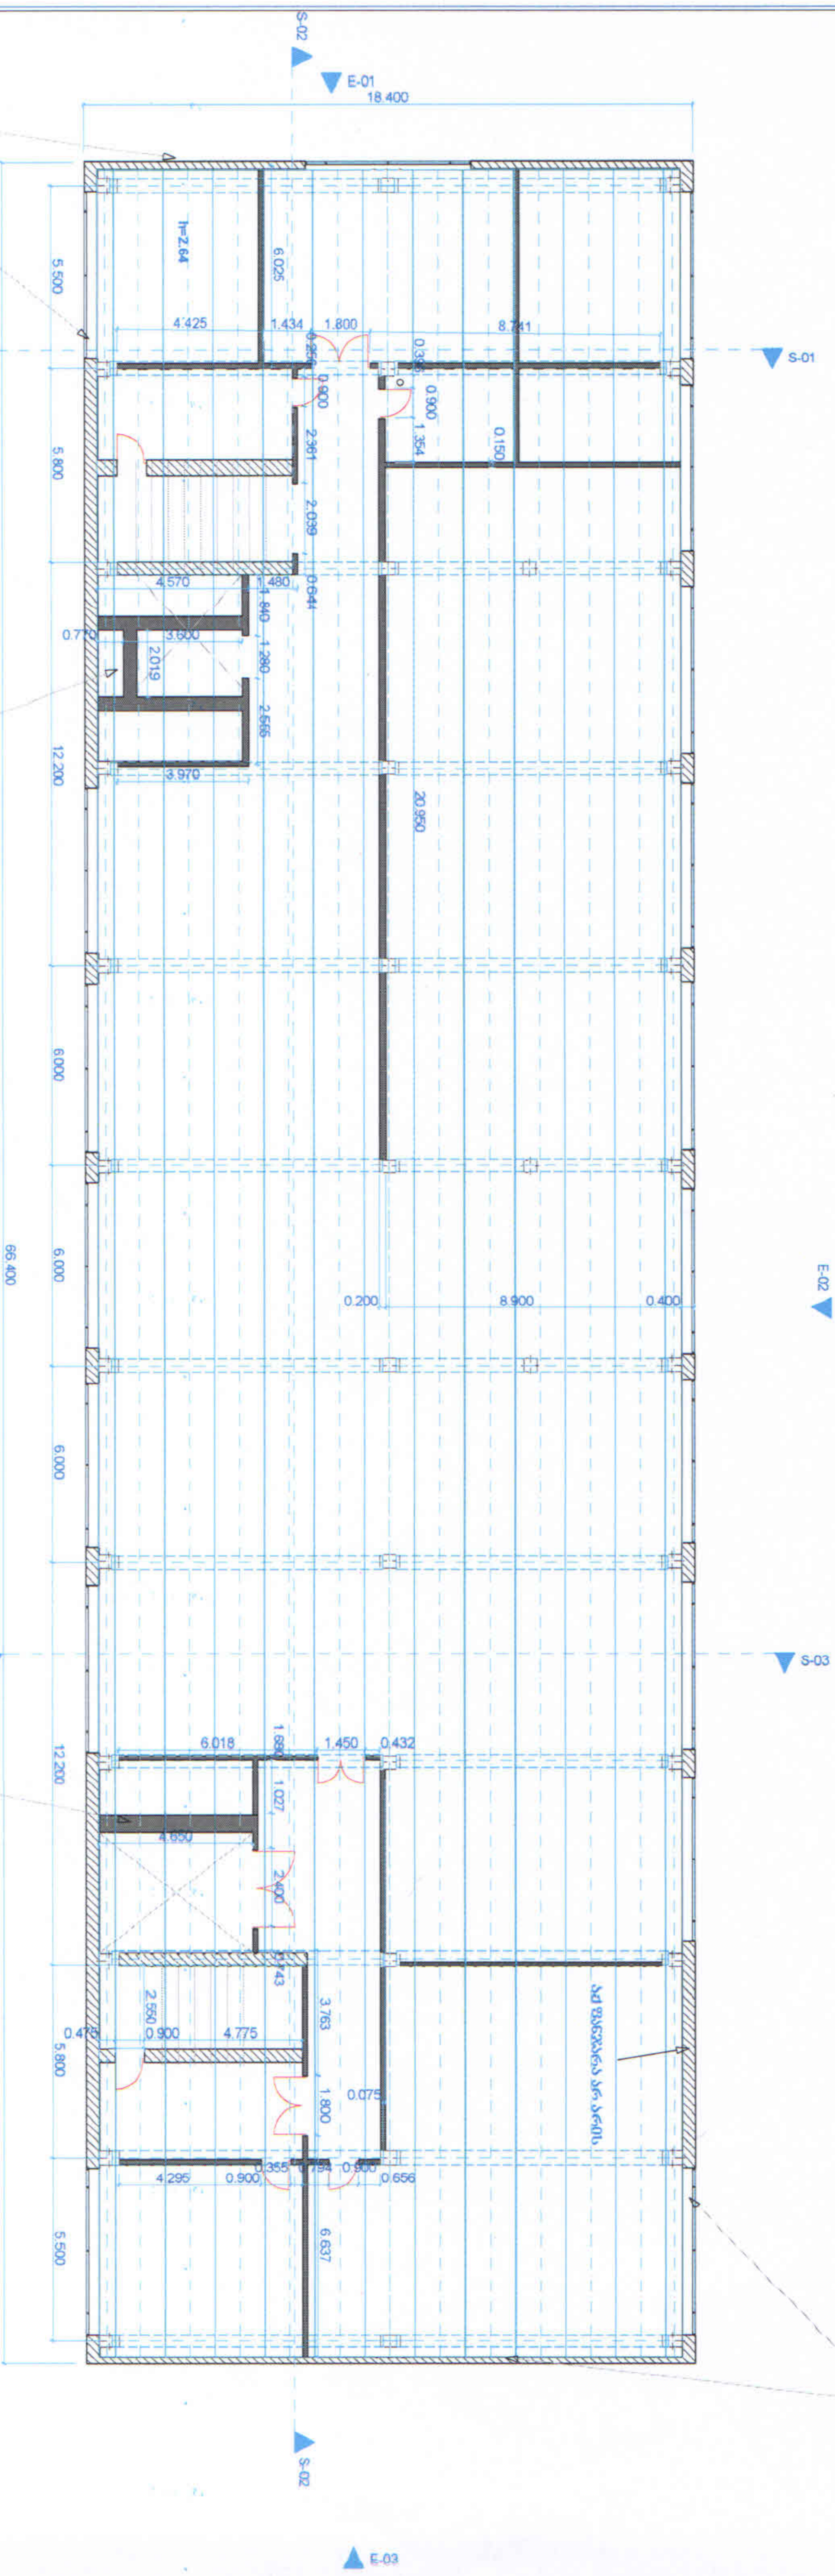

რ/მ საკვლეუ პანელების დემონტაჟი

ბალონტეკ შატის გაუქმება და რ/მ ხარისულბუ გადახურვის მიწცობა

ბალონტეკ შატის გაუქმება და რ/მ ხარისულბუ გადახურვის მიწცობა


ექპლიკაცია	შენიშვნა	პროექტის სახელწოდება	<p>შპს "არქიტექტურა-ინჟინერინგი-ექსპერტი"</p>	თანამდებობა	გვარი	ხელმოწერა
				დირექტორი	მ. ბერიძისიძე	
				შეასრულა	დ. ბერიძისიძე	
				შეასრულა	მ. ლომიძე	
				აბრმეთი ნახაზი		
				სტად.	ფურც.	თარიღი
				ა-19		ფურცლები






ბინების სპეციფიკაცია-III-სართული

- 3-იანი - 3 ბ. - №№ 6,13,15
- 2-იანი - 9 ბ. №№ 3,4,5,7,8,11,12,14,16
- 1-იანი - 4 ბ. №№ 1,2,9,10

ექსპლიკაცია	შენიშვნა	პროექტის სახელწოდება	მშპ "არქიტექტურა-ინჟინერინგი-ექსპერტი"	თანამდებობა	გვარი	ხელმოწერა
<ul style="list-style-type: none"> <li>▨ არსებული, დატოვებული კედელი</li> <li>▬ მიხაწვები, კედლები და ტიხრები</li> </ul>		ქ. თბილისში, ვაჟა-ფშაველას გამზარულიანის შენობის სარეაბილიტაციო სამშენებლო-სარემონტო სამუშაოების დეტალური პროექტი	 <p>არქიტექტურა-ინჟინერინგი-ექსპერტი</p>	დირექტორი	მ. ბერიძისვილი	
		პროექტის სტატუსი		შეასრულა	დ. ბერიძისვილი	
		არქიტექტურული ნაწილი		ბინების ექსპლიკაცია		თარიღი
				სტად.	ფურც.	ფურცლები
					ა-3	



16 ს.ს.ს.ს.

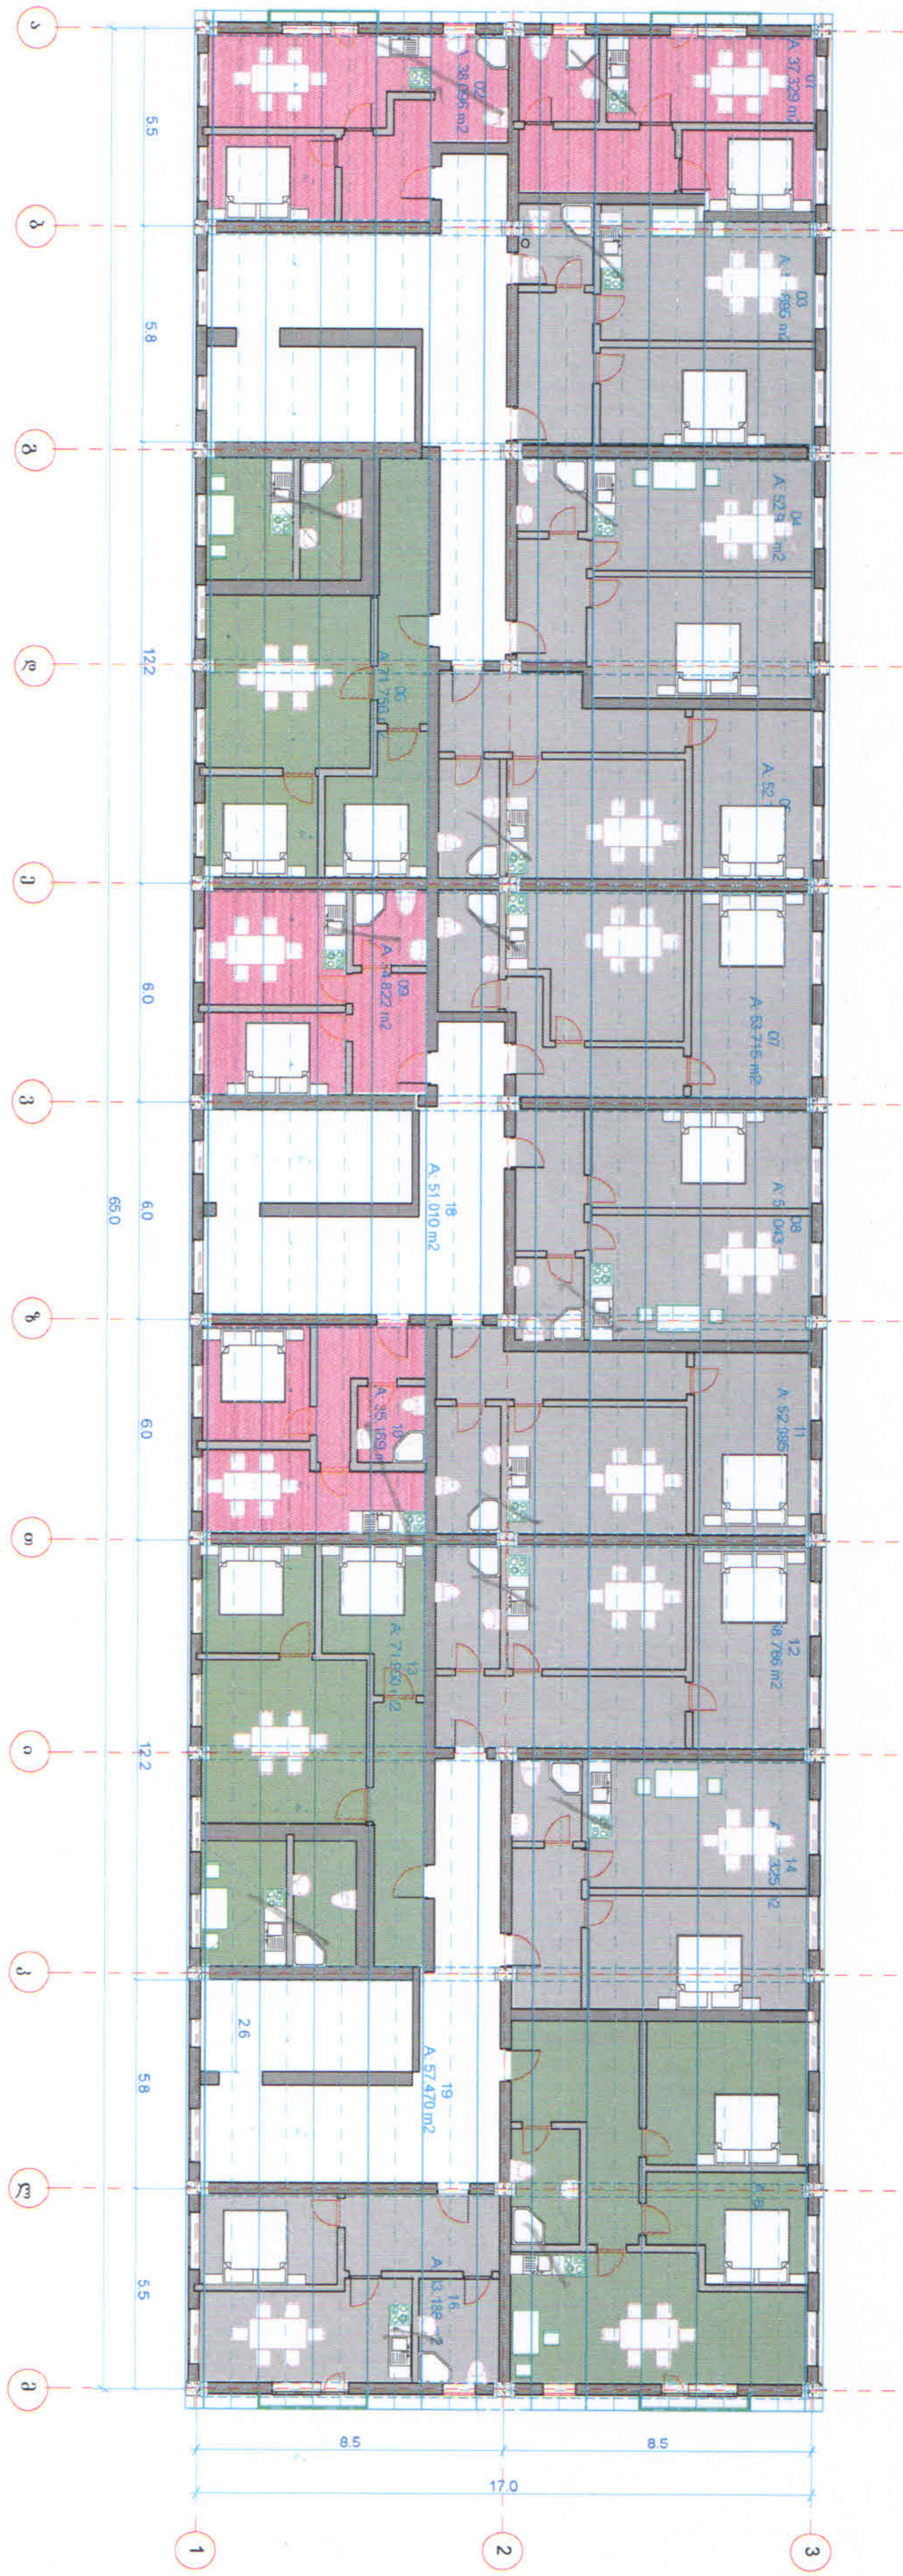

ბინების სპეციფიკაცია-III-სართული

- 3-იანი - 3 ბ. - №№ 6,13,15
- 2-იანი - 9 ბ. №№ 3,4,5,7,8,11,12,14,16
- 1-იანი - 4 ბ. №№ 1,2,9,10

ექსპლიკაცია	შენიშვნა	პროექტის სახელწოდება	თანამდებობა	გვარი	ხელმოწერა
<ul style="list-style-type: none"> <li>არსებული, დაბრუნებული კედელი</li> <li>მისაწვობი კედლები და ტიხრები</li> </ul>		<p>ქ. თბილისში, ვაჟა-ფშაველას ქ. №5-ში, მდებარე სამსართულიანი შენობის სარეაბილიტაციო სამშენებლო-სარემონტო სამუშაოების დეტალური პროექტი</p> <p>პროექტის სტატუსი</p> <p>არქიტექტურული ნაწილი</p>	<p>შპს "არქიტექტურა-ინჟინერინგი-ექსპრტი"</p> <p>არტბერი</p>	<p>მ. ბერიძე</p> <p>დ. ბერიძე</p> <p>შ. ლომიძე</p>	<p>თარიღი</p> <p>ფურც. 2</p> <p>ფურც. 3</p> <p>ფურცლები</p>