


საავტომობილო სახიდე გადასასვლელის საერთო ხედი

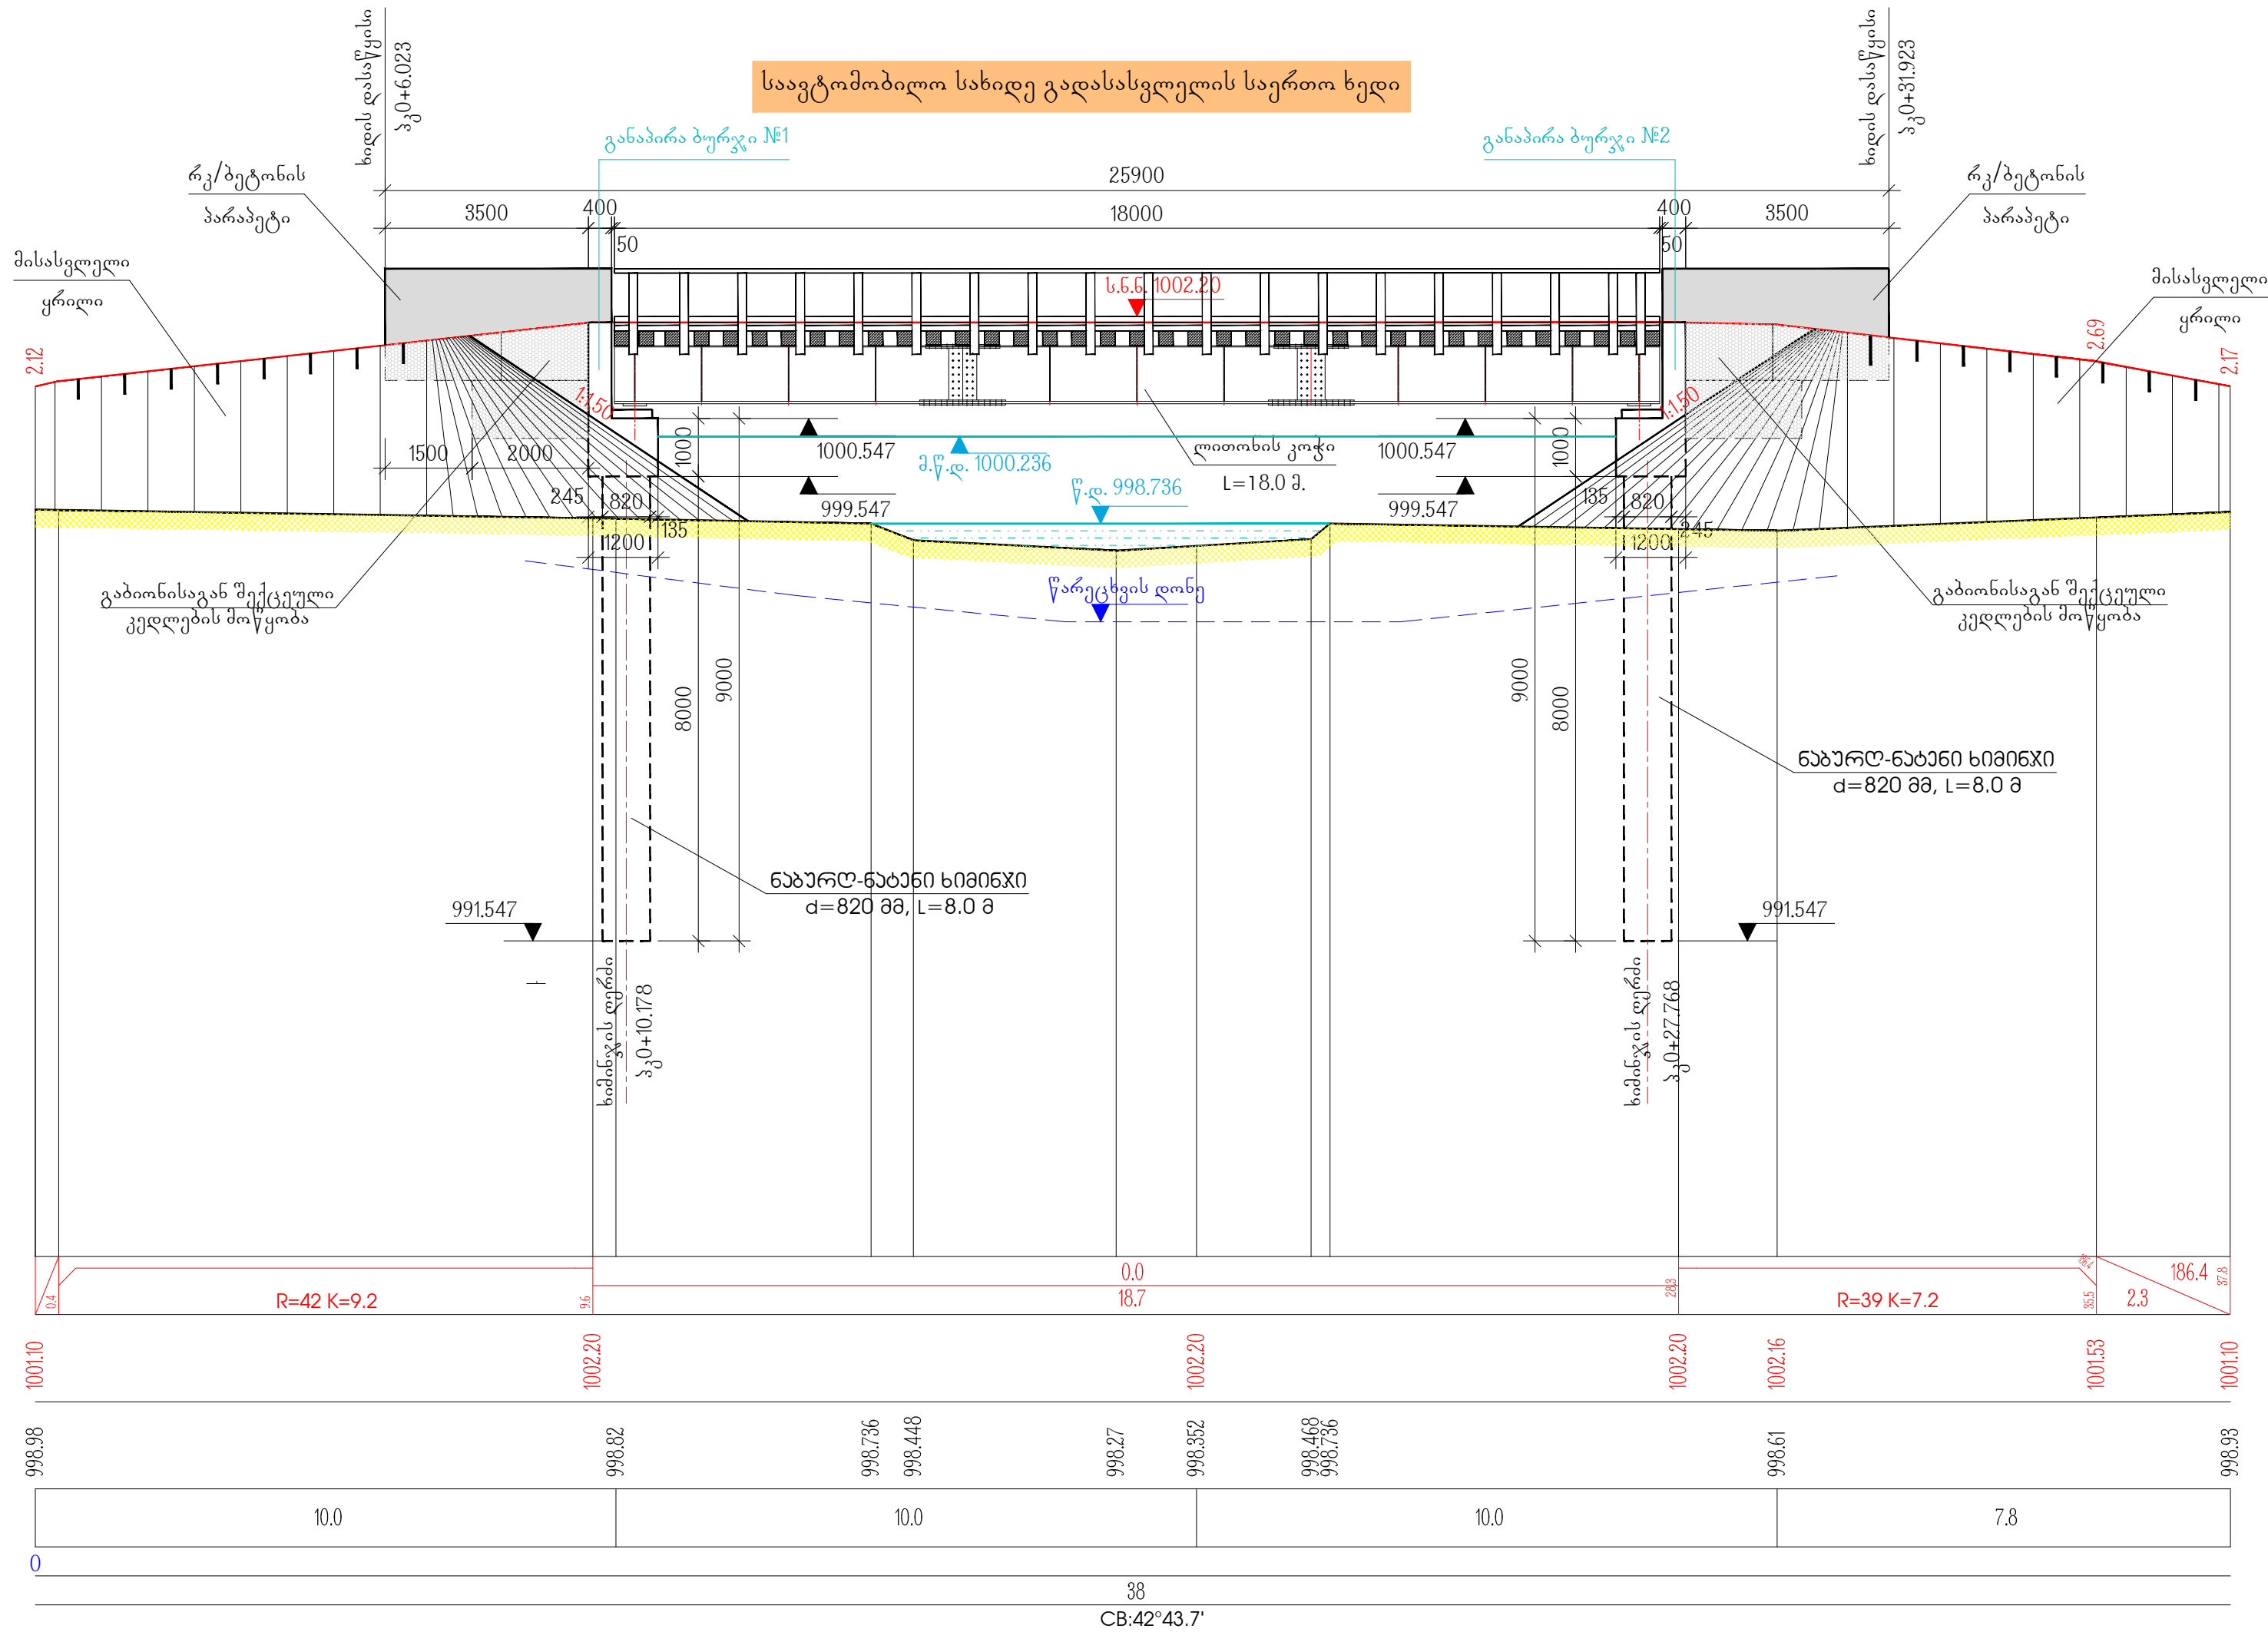

ჰორიზონტალური მ 1:100  
ვერტიკალური მ 1:100

საპროექტო მონაცემები	ქანობა, % და ვერტიკალური მონაცემები
ფაქტობრივი მონაცემები	საშუალო ნაწილის ღრუბლის ნიშნული
	მიწის ნიშნული
	მანძილები
პიჯახაბი	
სწორები და მონაცემები გეგმაში	

პროექტის დასახელება:  
საავტომობილო სახიდე გადასასვლელი სოფ. შიქელში

თარიღი:	2013-05-09
ფურცლები:	23 ცალი
ფურცელი:	№2
მასშტაბი:	1:100

ნახაზის დასახელება  
ხედის საერთო ხედი

კომპანია  
შ.პ.ს. "არქპრო"

ARCPRO არქპრო