



სსიპ



საგანმანათლებლო და სამეცნიერო
ინფრასტრუქტურის განვითარების სააგენტო

**გურჯაანის მუნიციპალიტეტის კაჭრეთის პროფესიული სასწავლებელი "აისი"
ნაწილობრივ რეაბილიტაცია
(არქიტექტურა)**

-2014-


დამკვეთი:	საქართველოს განათლებისა და მეცნიერების სამინისტრო
არქიტექტურის სამსახურის უფროსი:	ზ. ნიკოლაიშვილი
შემსრულებელი:	ა. ზურაბიშვილი



საქართველოს იუსტიციის სამინისტრო
საჯარო რეგისტრის ეროვნული სააგენტო
საკადასტრო გეგმა

მიწის ნაკვეთის საკადასტრო კოდი:
განცხადების რეგისტრაციის ნომერი:
მიწის ნაკვეთის ფართობი:
ღანძვნაშუქვა:
კატეგორია:
მომზადების თარიღი:

51 20 57 011
882014209949
65000 კვ.მ.
არასასოფლო-სამეურნეო
25.04.14

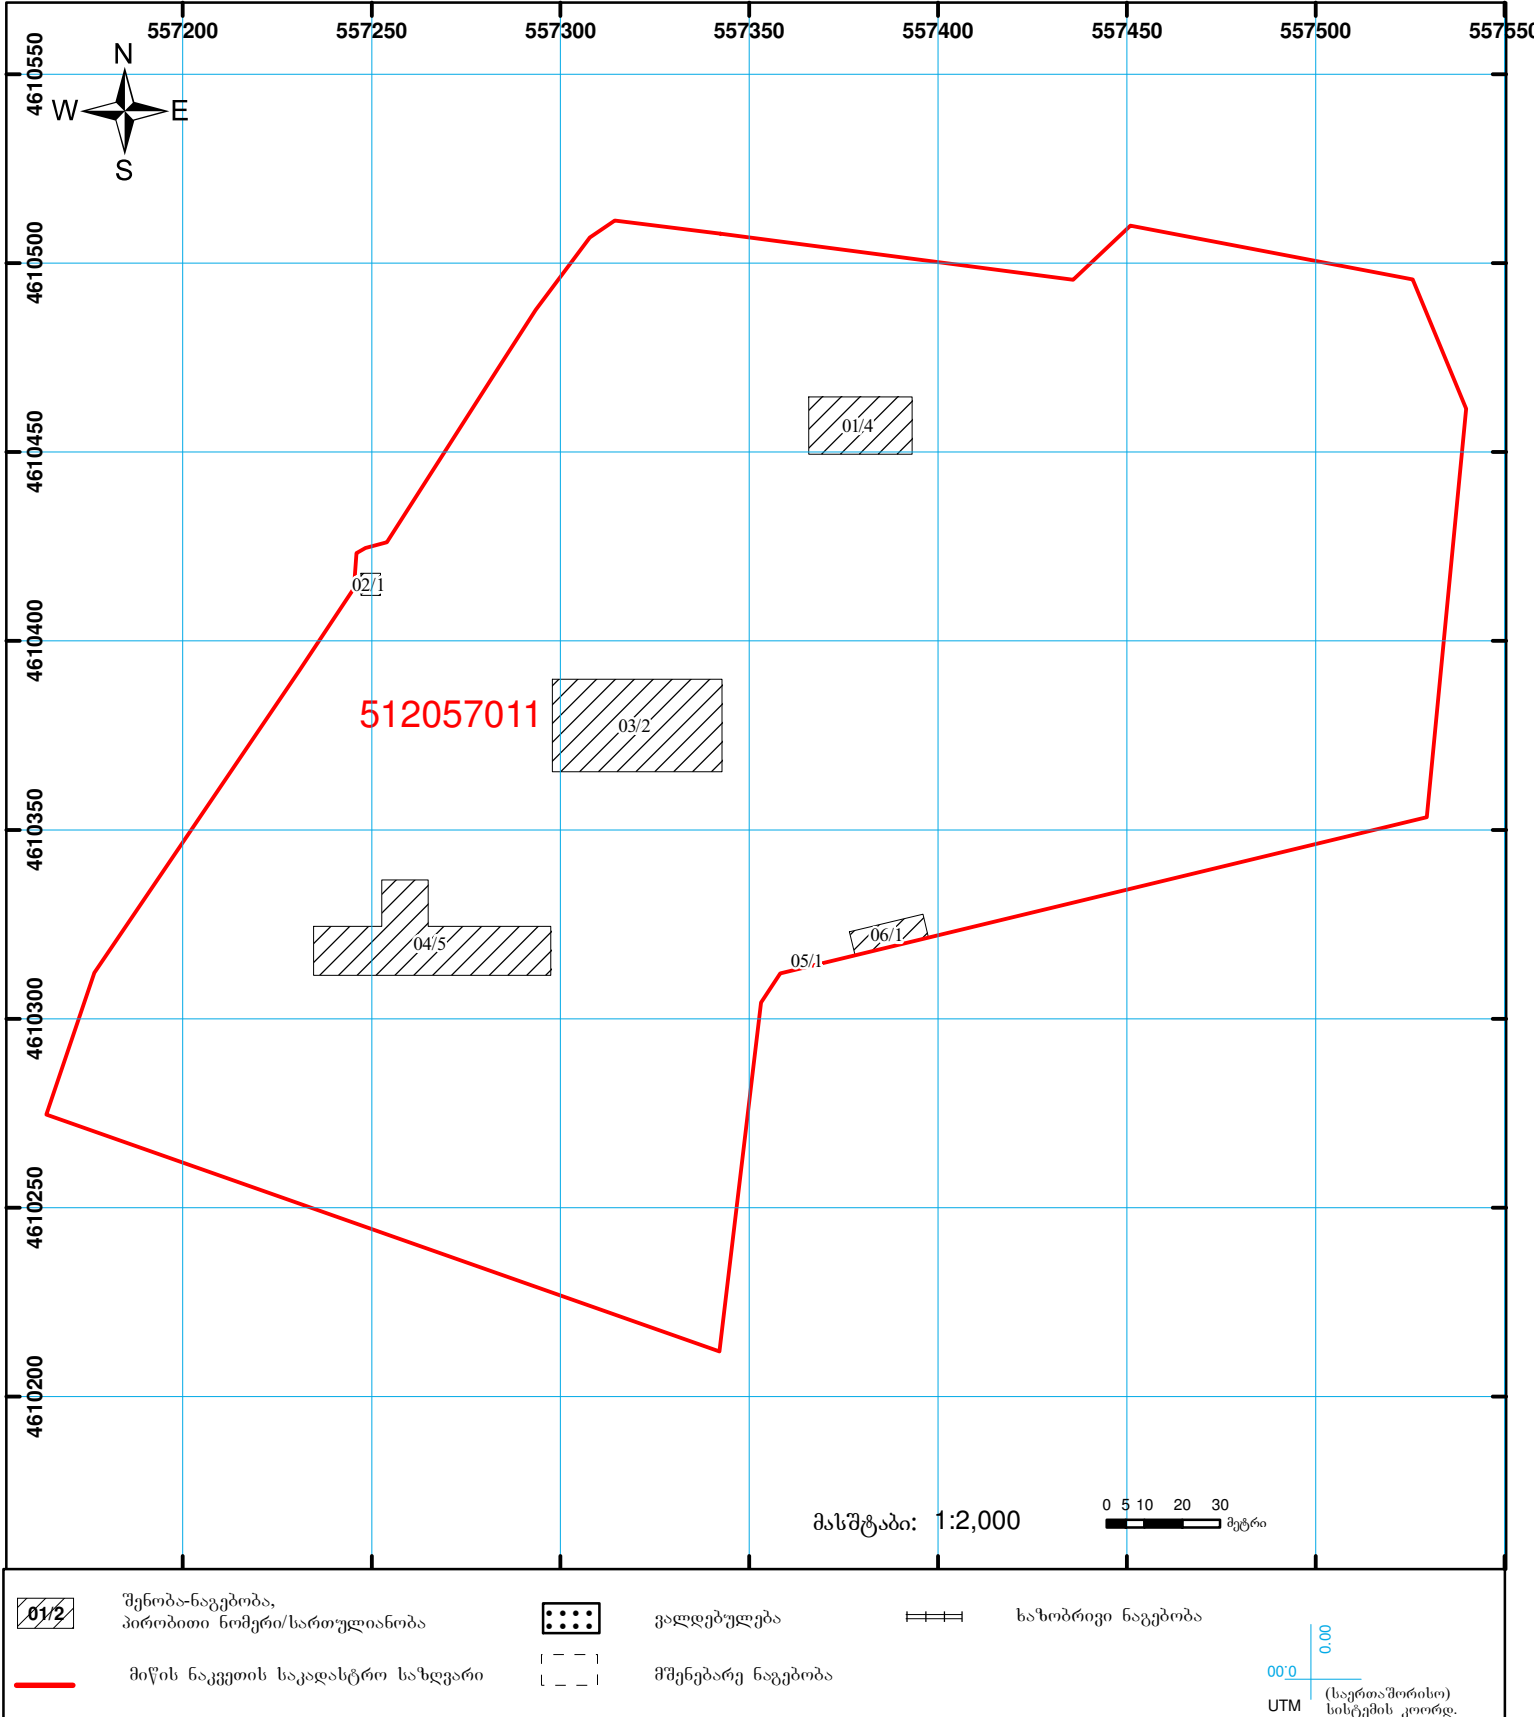



ამონაწერი საჯარო რეესტრიდან

განცხადების რეგისტრაცია
N 882014207512 - 23/04/2014 15:36:04

მომზადების თარიღი
24/04/2014 09:07:34

საკუთრების განყოფილება

ზონა გურჯაანი	სექტორი კაჭრეთი	კვარტალი 57	ნაკვეთი 011	ნაკვეთის საკუთრების ტიპი: საკუთრება ნაკვეთის ფუნქცია: არასასოფლო სამეურნეო დაზუსტებული ფართობი: 65000.00 კვ.მ. ნაკვეთის წინა ნომერი: 51.20.01.466; შენობა-ნაგებობის ჩამონათვალი: N1 N2 N3 N4 N5 N6 შენობა-ნაგებობ(ებ)ის საერთო ფართობი: 7520.40
მისამართი: რაიონი გურჯაანი, სოფელი კაჭრეთი				

მესაკუთრის განყოფილება

განცხადების რეგისტრაცია : ნომერი 512005000139 , თარიღი 24/01/2005

უფლების დამადასტურებელი დოკუმენტი:

- მომართვა N160 , დამოწმების თარიღი: 20/05/2005 , სახელმწიფო ქონების მართვის გურჯაანის სამმართველო

მესაკუთრეები:
სახელმწიფო

მესაკუთრე:
სახელმწიფო

აღწერა:

იპოთეკა

საგადასახლო გირავნობა:

რეგისტრირებული არ არის

სარგებლობა

განცხადების
რეგისტრაცია
ნომერი
882010674594
თარიღი 28/06/2010
13:22:09

უფლების
რეგისტრაცია: თარიღი
29/06/2010

მოსარგებლე: საქართველოს განათლებისა და მეცნიერების სამინისტრო ს.ს.ი.პ.
სამოგალოებრივი კოლეჯი "აისი" 227770800;
მესაკუთრე: სახელმწიფო,

საგანი: მიწის ნაკვეთი 65000 კვ.მ. და მასზე განლაგებული შენობა-ნაგებობანი საერთო ფართობით 7520,4 კვ.მ. ;
ხელშეკრულების დადების თარიღი: 17/03/2010;
არსებობის ვადით;

მომართვა, რეესტრის ნომერი N914, დამოწმების თარიღი 17/03/2010, კახეთის სახელმწიფო ქონების აღრიცხვისა და პრივატიზაციის სამსახურეო სამმართველო

ბრძანება, რეესტრის ნომერი N1/კ-217, დამოწმების თარიღი 10/02/2012, საქართველოს განათლებისა და მეცნიერების მინისტრი

ვალდებულება

ყაღაღა/აკრძალვა:

რეგისტრირებული არ არის

მოვალეთა რეესტრი:

რეგისტრირებული არ არის

"ფიზიკური პირის მიერ 2 წლამდე ვადით საკუთრებაში არსებული მატერიალური აქტივის რეალიზაციისას, აგრეთვე საგადასახადო წლის განმავლობაში 1000 ლარის ან მეტი ღირებულების ქონების საჩუქრად მიღებისას საშემოსავლო გადასახადი გადახდას ექვემდებარება საანგარიშო წლის მომდევნო წლის 1 აპრილამდე, რის შესახებაც აღნიშნული ფიზიკური პირი იმავე ვადაში წარუდგენს დეკლარაციას საგადასახადო ორგანოს. აღნიშნული ვალდებულების შეუსრულებლობა წარმოადგენს საგადასახადო სამართალდარღვევას, რაც იწვევს პასუხისმგებლობას საქართველოს საგადასახადო კოდექსის XVIII თავის მიხედვით."

დოკუმენტის ნამდვილობის გადამოწმება შესაძლებელია ოფიციალურ ვებ-გვერდზე <http://public.reestri.gov.ge>. ამონაწერში ტექნიკური ხარვეზის აღმოჩენის შემთხვევაში, შესაძლებელია ელექტრონულად წარმოადგინოთ განცხადება ან დაგვიკავშირდეთ: 2 405 405; 595 33 71 81; ამონაწერის მიღება შეგიძლიათ ვებ გვერდზე, ელექტრონულად ასევე საჯარო რეესტრის ეროვნული სააგენტოს ნებისმიერ ტერიტორიულ სარეგისტრაციო სამსახურში, იუსტიციის სახლებსა და სააგენტოს ავტორიზებულ პირებთან.

ბანმარტებითი ბარათი

ობიექტის დასახელება: გურჯაანის მუნიციპალიტეტი, სოფელ კაჭრეთის პროფესიული სასწავლებელი “აისი”.

წინამდებარე სამშენებლო ობიექტის საპროექტო-სახარჯთაღრიცხვო დოკუმენტაცია მომზადებულია საქართველოს განათლებისა და მეცნიერების სამინისტროს დაკვეთის საფუძველზე და შედგენილია საქართველოში მოქმედი “სამშენებლო ნორმების და წესების” და მშენებლობის შემფასებელთა კავშირის “სამშენებლო რესურსების კავშირის” მიმდინარე წლის კვარტლის ფასების მიხედვით.

ობიექტის მოწყობის სამუშაოების ჩამონათვალი:

- 1. დემონტაჟი** - სავალდებულოა სამუშაოები განხორციელდეს “შრომის დაცვა და უსაფრთხოება“-ს გათვალისწინებით. ქანობიანი სახურავის დემონტაჟისას სამშენებლოდ გამოსადეგი მასალა გადარჩეულ და საჭიროების შემთხვევაში გამოყენებულ იქნას. სახურავის რბილი გადახურვის, კედლებიდან ნაღესის, იატაკებიდან ფენილის დემონტაჟი განხორციელდეს სრულად კონსტრუქციამდე. სამშენებლო ნაგავი დემონტაჟისთანავე სამშენებლო ნაგავსაყრელზე უნდა იქნას გატანილი;
- 2. სახურავი** - მოწყობის სამუშაოები განხორციელდეს მოწოდებული დეფექტური აქტის, კვანძების, დეტალების და შესაბამისი სპეციფიკაციების მიხედვით (დანართი);
- 3. კარ-ფანჯარა, საცრემლე, რაფა** - მოწყობის სამუშაოები განხორციელდეს მოწოდებული დეფექტური აქტის, ნახაზებისა და შესაბამისი სპეციფიკაციების მიხედვით (დანართი);
- 4. სარინელი** - მოწყობის სამუშაოები განხორციელდეს მოწოდებული დეფექტური აქტის, ნახაზების, კვანძებისა და შესაბამისი სპეციფიკაციების მიხედვით (დანართი);
- 5. გარე კიბის მოპირკეთება** - მოწყობის სამუშაოები განხორციელდეს მოწოდებული დეფექტური აქტის, ნახაზების, კვანძებისა და შესაბამისი სპეციფიკაციების მიხედვით (დანართი);
- 6. პანდუსი** - მოწყობის სამუშაოები განხორციელდეს მოწოდებული დეფექტური აქტის, ნახაზების, კვანძებისა და შესაბამისი სპეციფიკაციების მიხედვით (დანართი);
- 7. შიდა მოპირკეთება** - მოწყობის სამუშაოები განხორციელდეს მოწოდებული დეფექტური აქტის მიხედვით. კედლების და ჭერის ლესვითი სამუშაოების შემდეგ, შეიფითხოს ორჯერ, დამუშავდეს ზუმფარით და იატაკიდან 1.80 მ-ზე ზეთოვანი საღებავით ორჯერ შეიღებოს, 1.80 მ-ის ზევით კი შეეთურდეს. იატაკები მოეწყოს ნახაზების, კვანძებისა და შესაბამისი სპეციფიკაციების მიხედვით (დანართი);

ფასადი - მოწყობის სამუშაოები განხორციელდეს მოწოდებული დეფექტური აქტის მიხედვით.


ფერები (RGB) შეთანხმდეს დამკვეთთან.

სსიპ – საგანმანათლებლო და სამეცნიერო ინფრასტრუქტურის განვითარების სააგენტო



8. ჯანმრთელობის, შრომის უსაფრთხოების და გარემოს დაცვის რეკომენდაცია –
გათვალისწინება სავალდებულოა.

2

შესრულებული სამშენებლო სამუშაოები უნდა შეესაბამებოდეს საქართველოში მოქმედ სამშენებლო ნორმებს და წესებს.

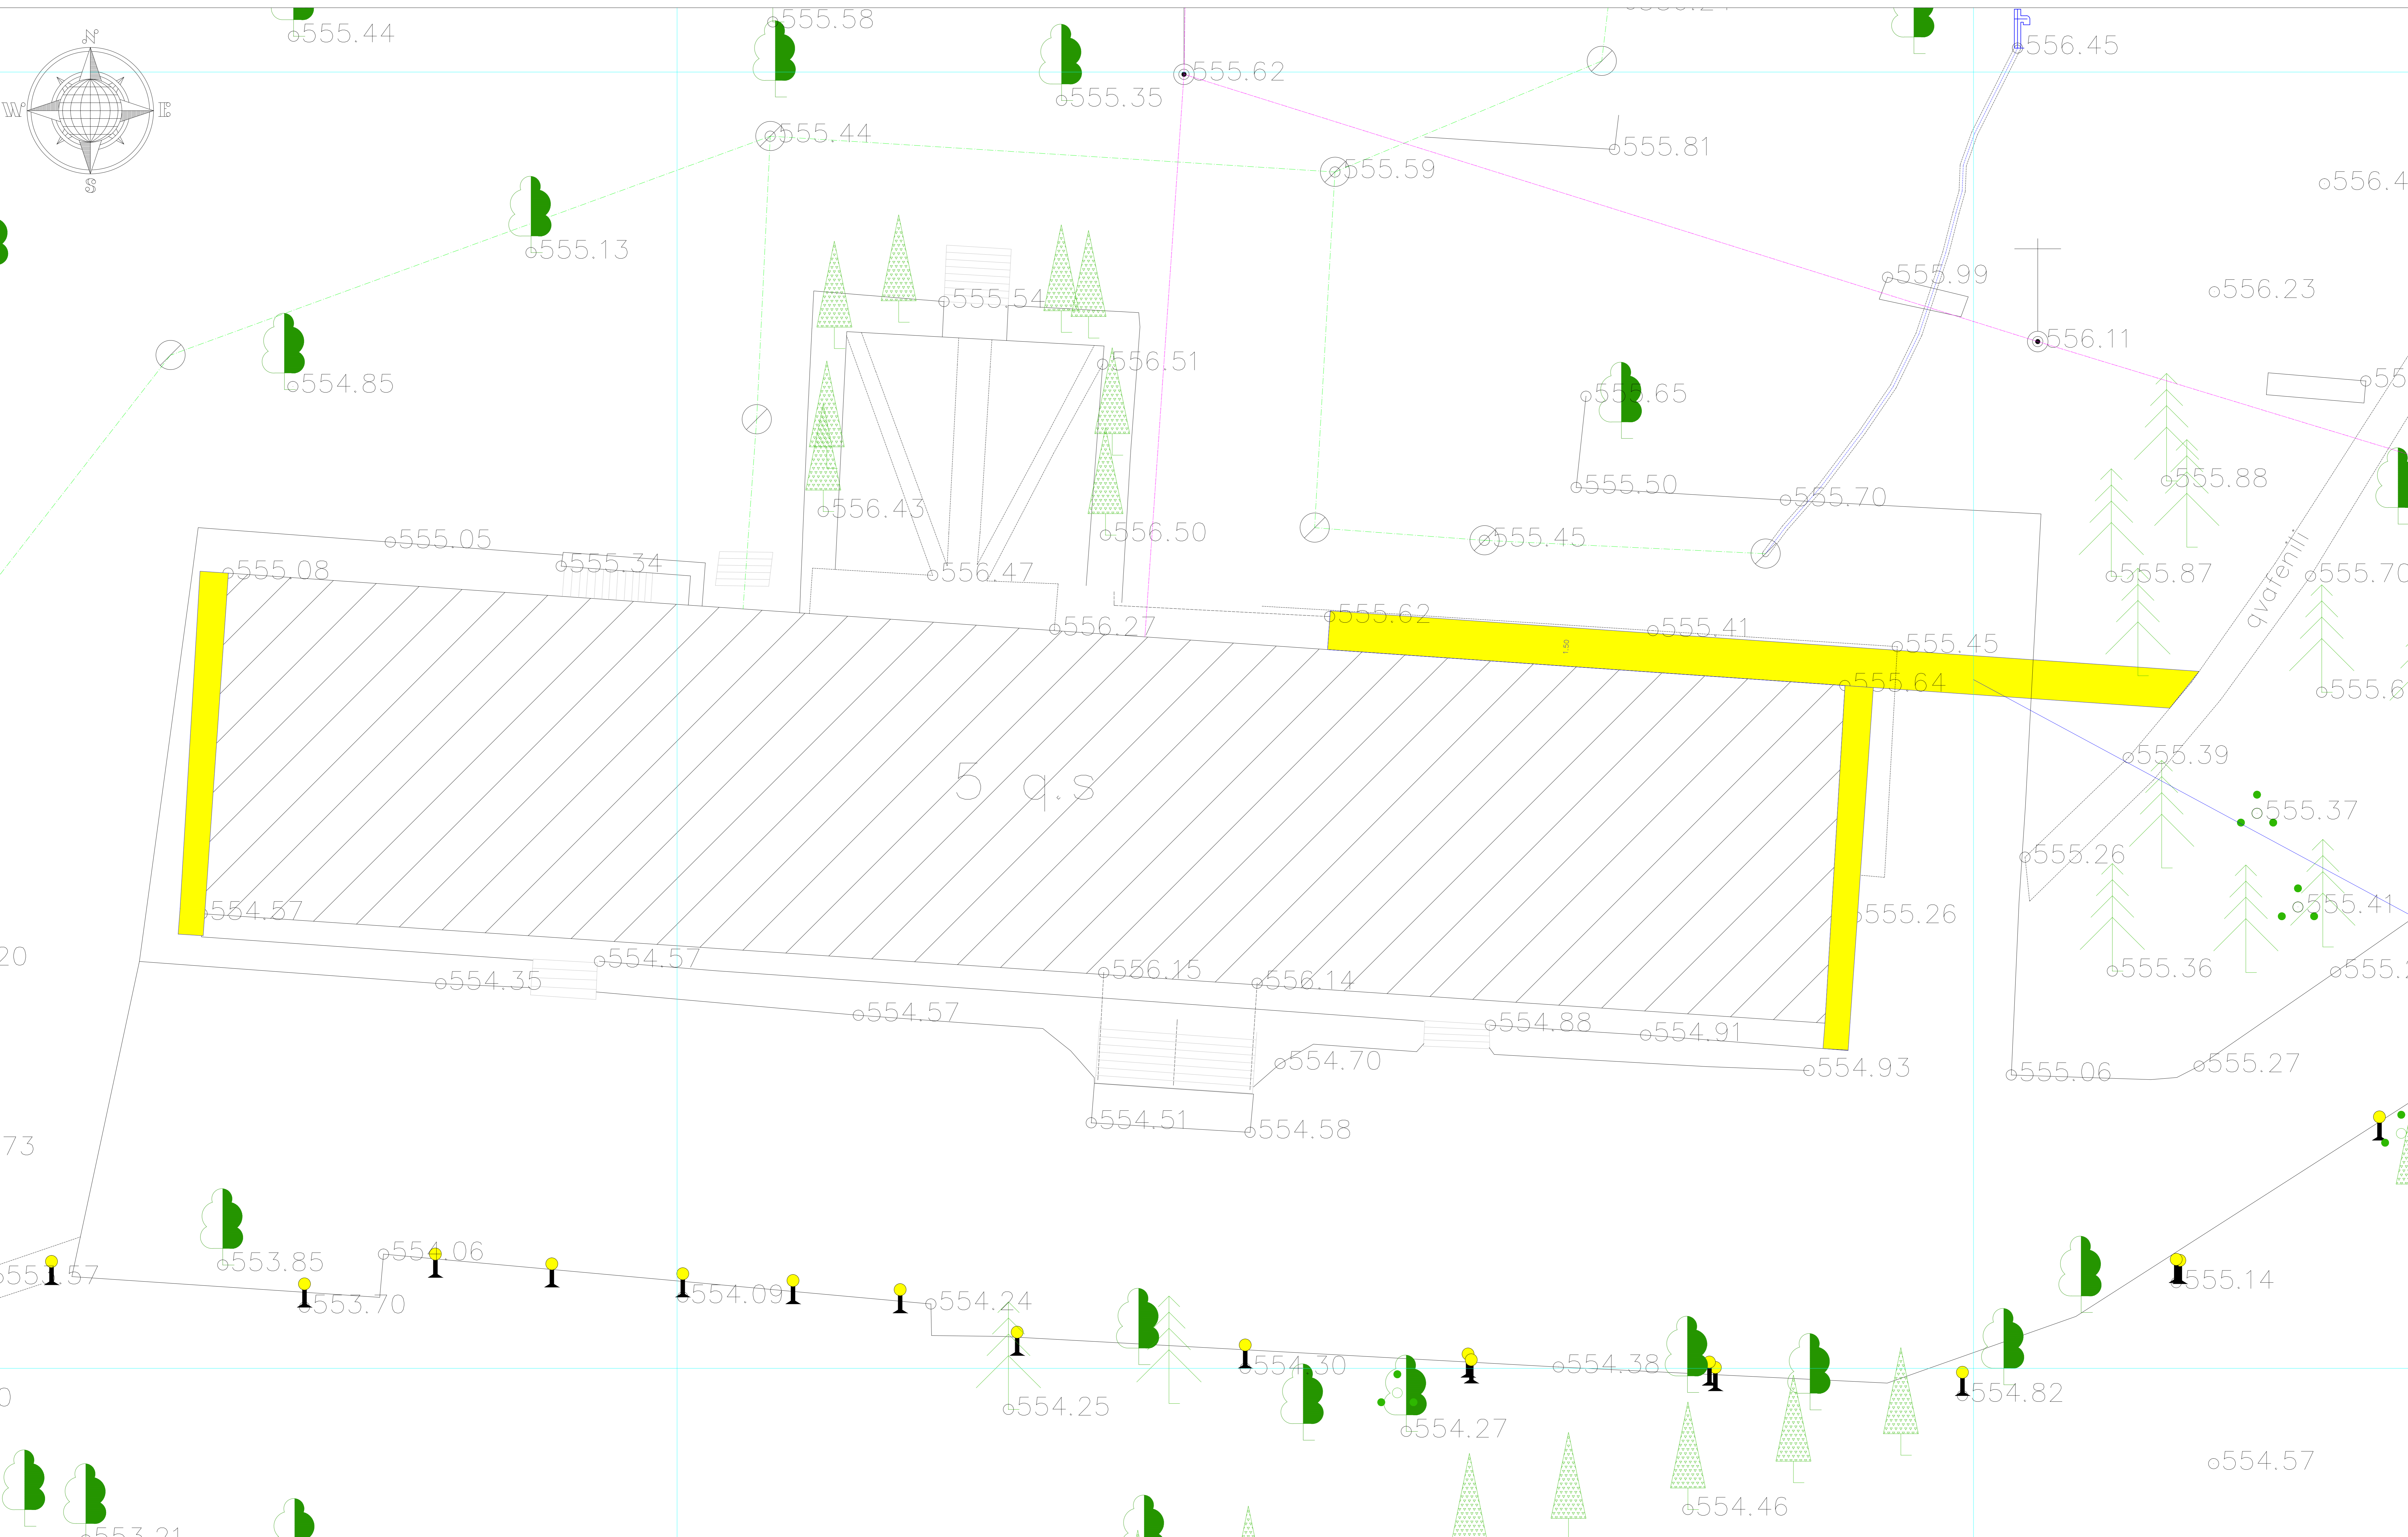



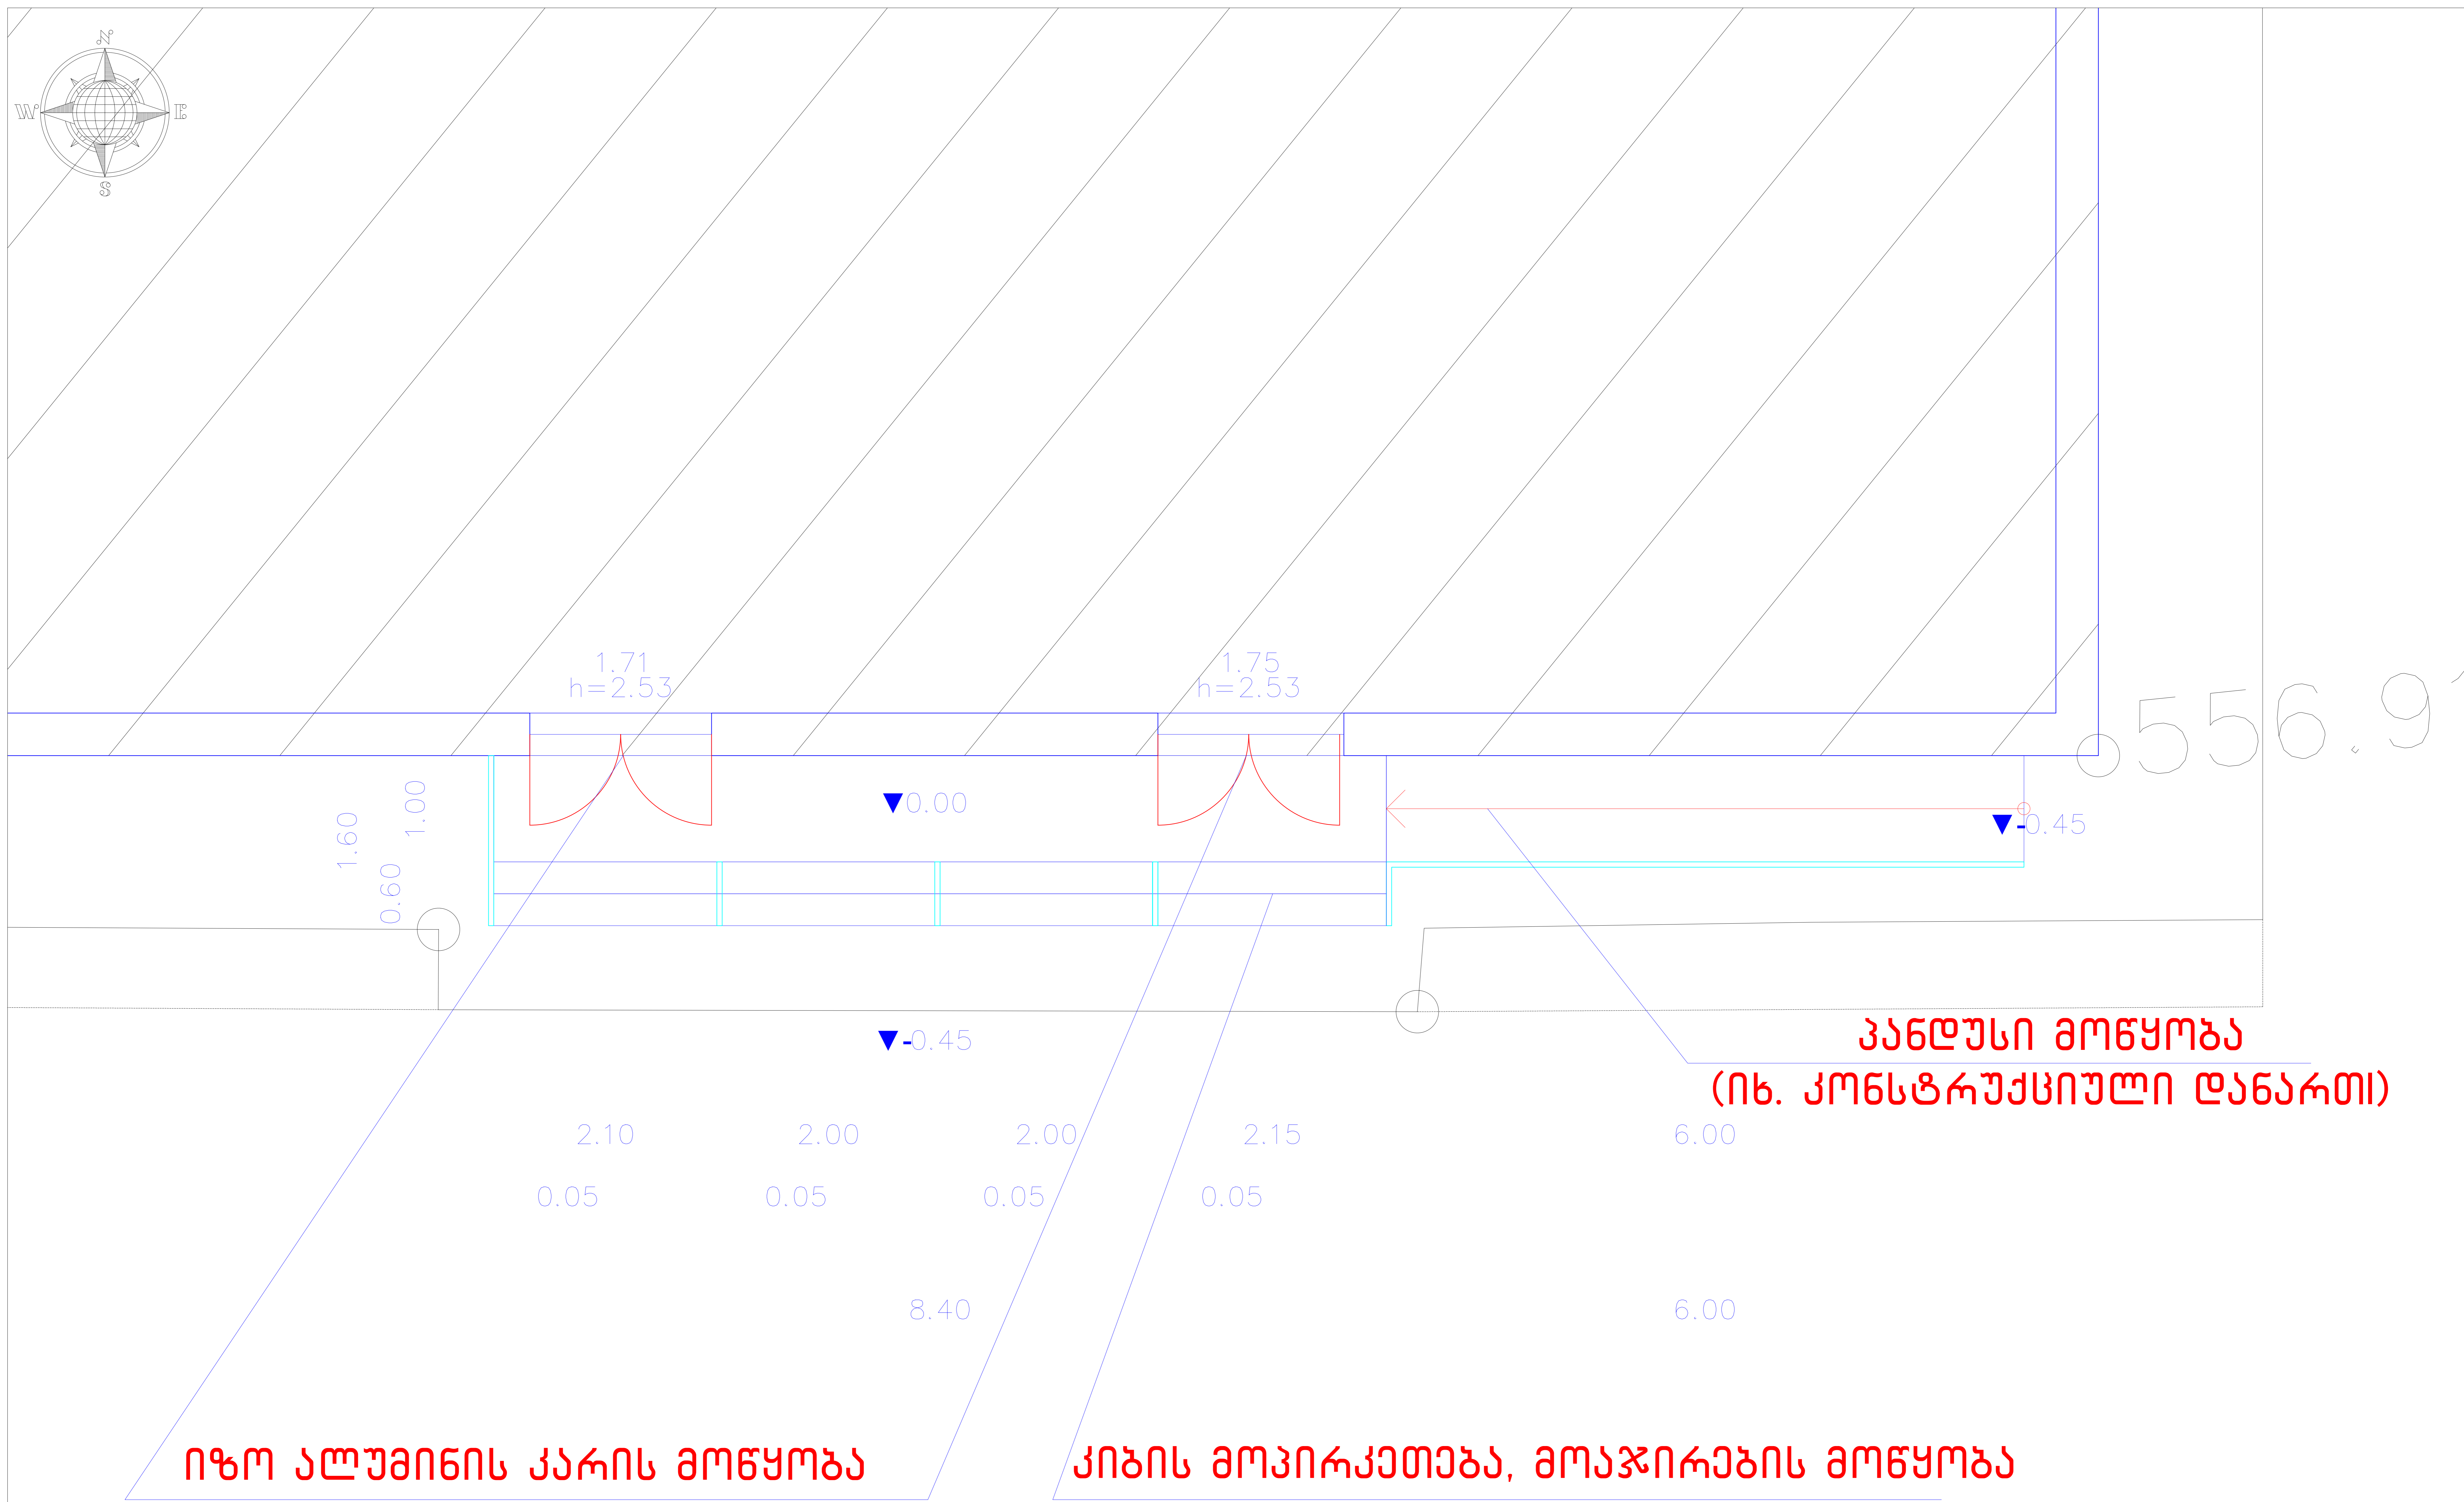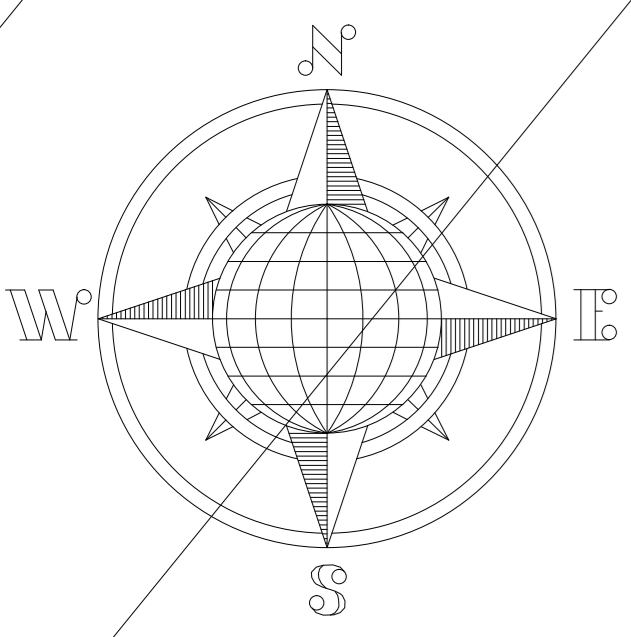

0556.9




ნიწო ალუმინის კარის მოწყობა

კიბის მოპირკეთება, მოაჯირაბის მოწყობა

კანდუსი მოწყობა
(იხ. კონსტრუქციული დანართი)


--	--	---	---	---

კანდუსის გეგმა, ჭრილები და მასალის სპეციფიკაცია

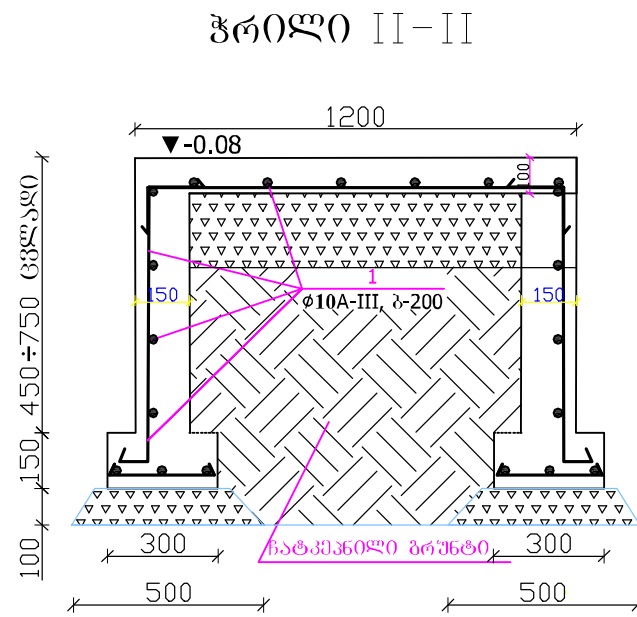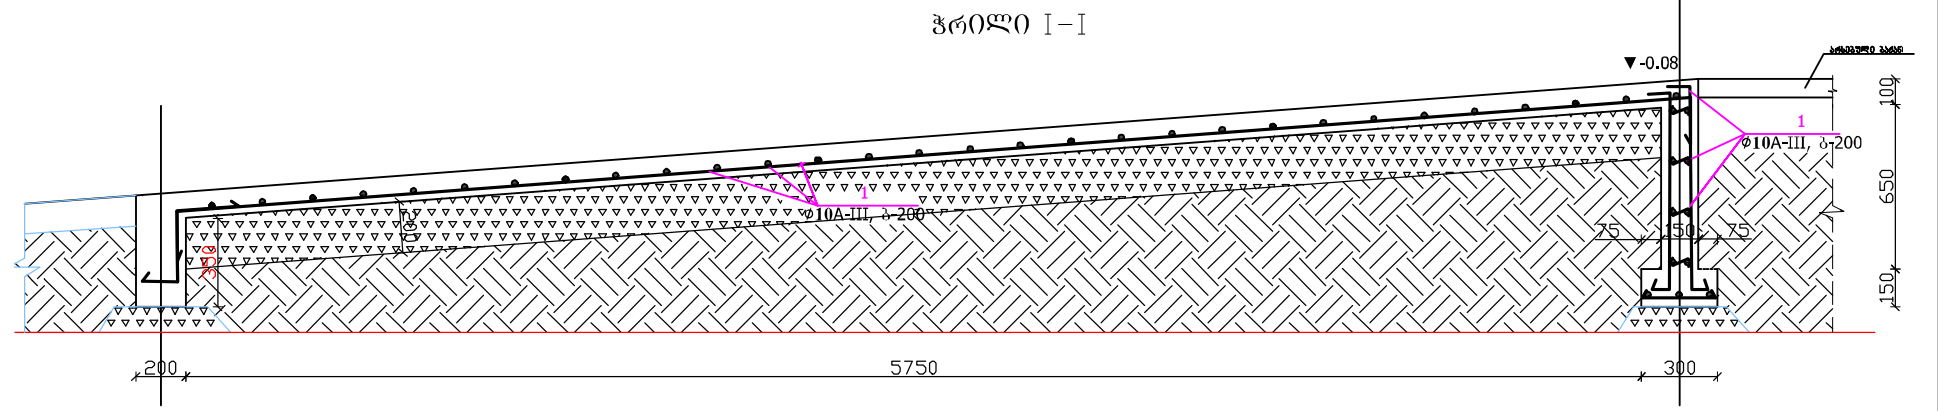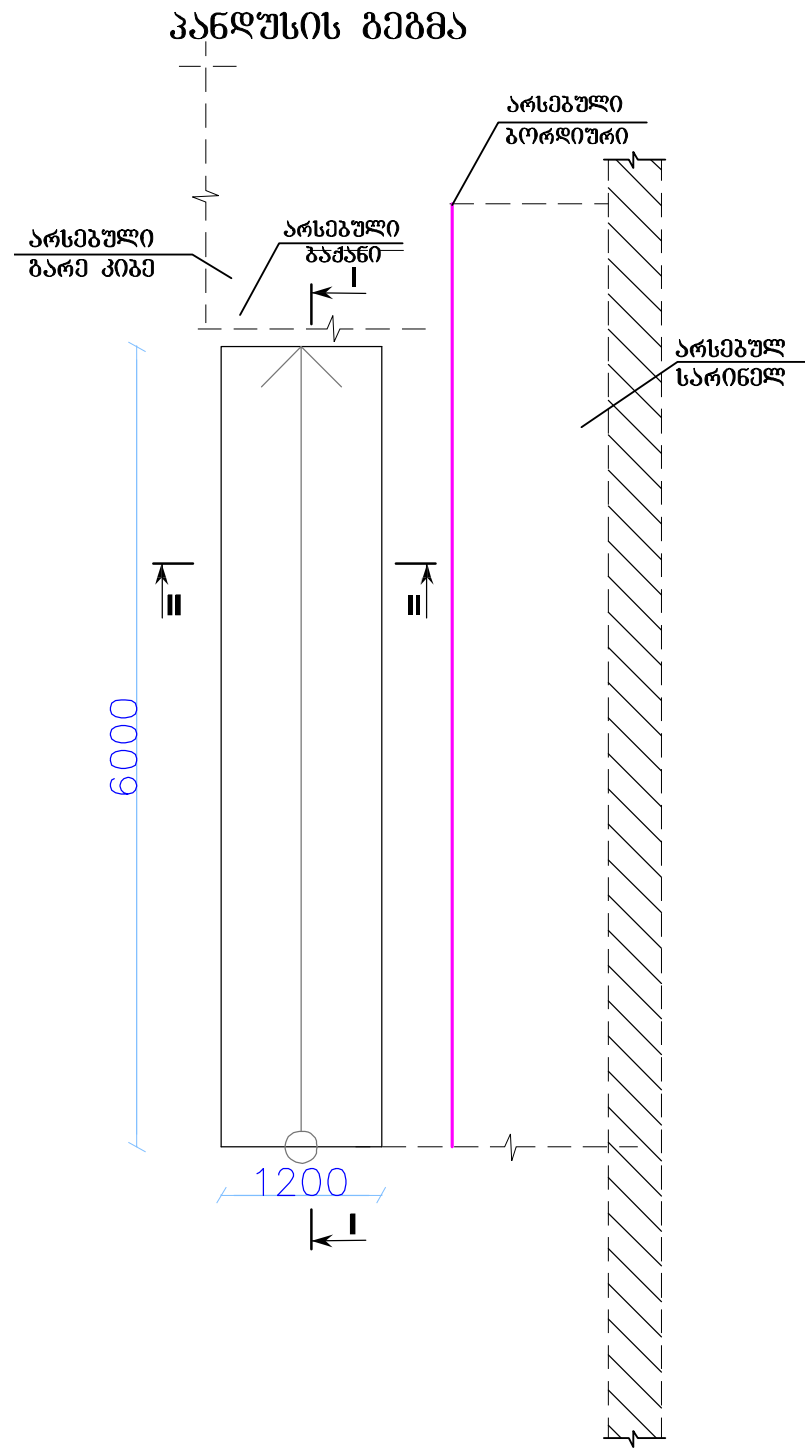

კანდუსის სამირკვლის და ბაჰნის სპეციფიკაცია

კლ.მ. რეკ. ბ. პანდუსის სპეციფიკაცია	პრო. №	შპიზი მ.	არმატურის სპეციფიკაცია			არმატურის პროპორცია			
			შ მმ და კლ.	L (მმ)	n ც.	n x L მ-ში	შ მმ და კლ.	Σ n x L მ-ში	მასა კგ
მონტაჟის რეკ. ბ. პანდუსის სპეციფიკაცია	1	დაიტრას აგრილუა	10 AIII	-	-	190	6 AII	190	117.2
							ჯამი		117.2
							ბეტონის კლასი სიხშირის მიხედვით B25 V=2.7მ3		
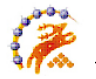
<p>დასახელება</p> <p>კატრეთის პროექტიული სასწავლებელი "აისი"</p>	<p>შენიშვნა</p> <p>მიწის მოჭრა - 4.00 კუბ.მ</p> <p>მიწის უკუჩაყრა - 4.00 კუბ.მ</p> <p>ღორღის გალიშის მოწყობა - 2.00 კუბ.მ</p>	<p>სსიპ</p>  <p>საბანმანათლებლო და სამშენიშრო ინფრასტრუქტურის განვითარების სააგენტო</p> <p>მ. ალექსიძის 1. შენობა-ნაგებობა №1. II სართული</p> <p>თბილისი</p> <p>საქართველო</p> <p>2600</p> <p>ტ.: (+995 32) 2 200 220; 2 200 233; www.esida.ge</p>	<p>ნახაზის დასახელება</p> <p>კანდუსის მოწყობის სპეციფიკაცია</p> <p>ნახაზის სტატუსი</p> <p>კონსტრუქციული ნაწილი</p>	<p>შეასრულა</p> <p>სიმონ ნემსაძე</p> <p>შეამოწმა</p> <p>დავით ჯამახია</p> <p>მასშტაბი</p> <p>სხვადასხვა</p> <p>შურც. №4</p> <p>სტატუსი რევიზია</p>
---	--	--	--	---