




პანდუსი საკრემულოს შემოვსთან

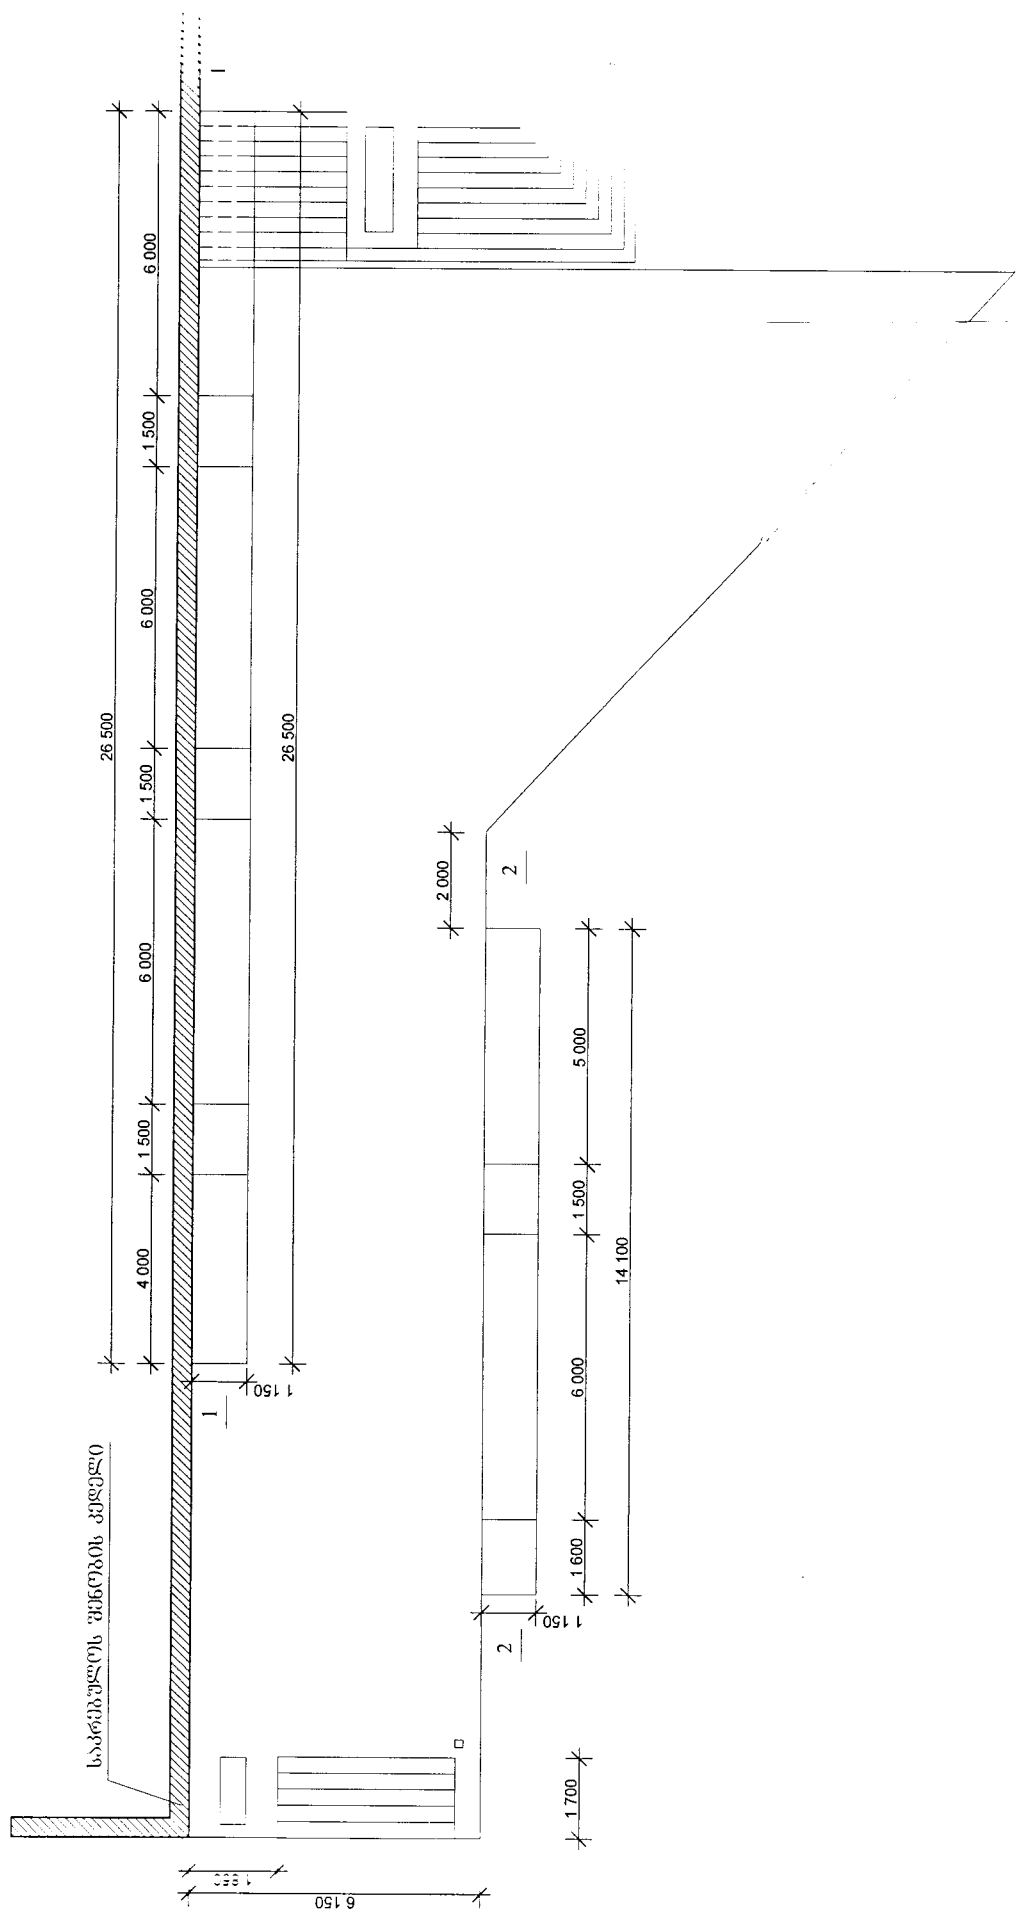




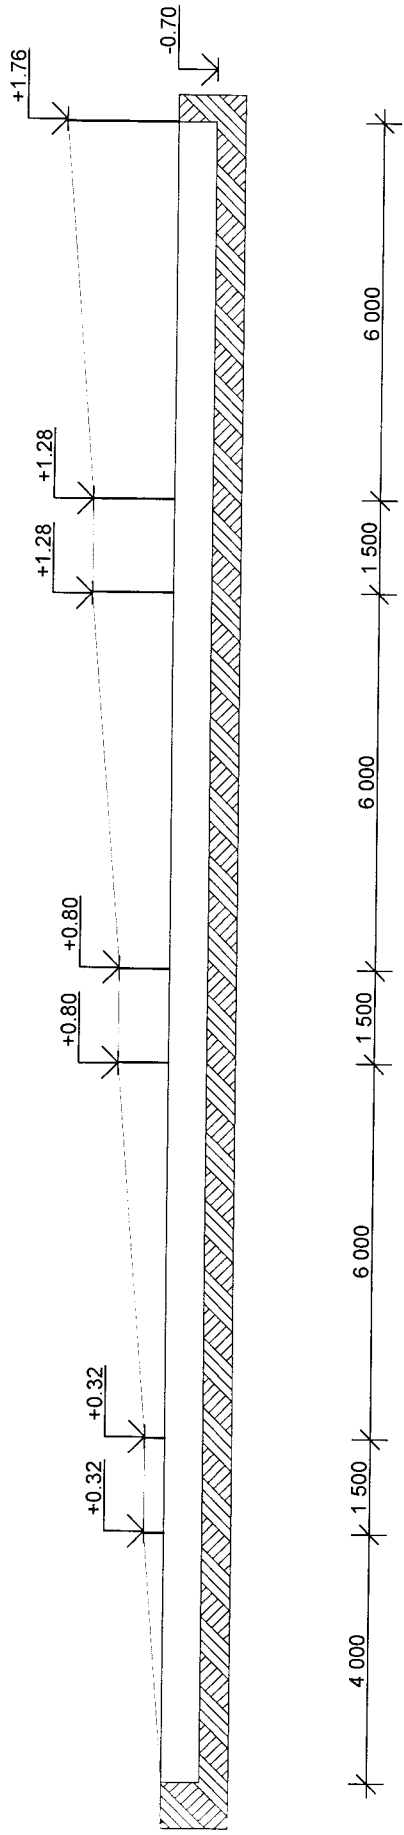



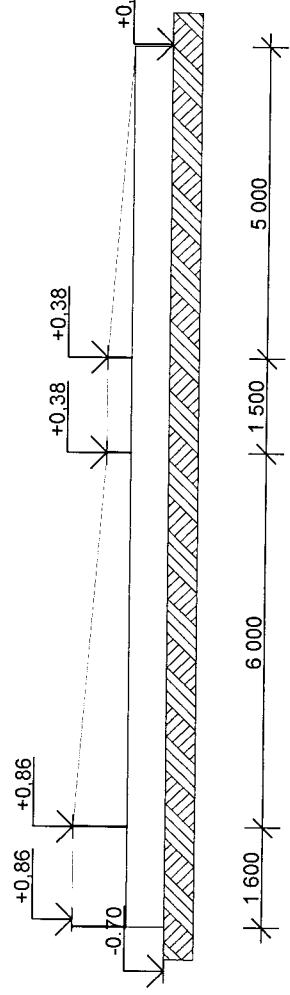


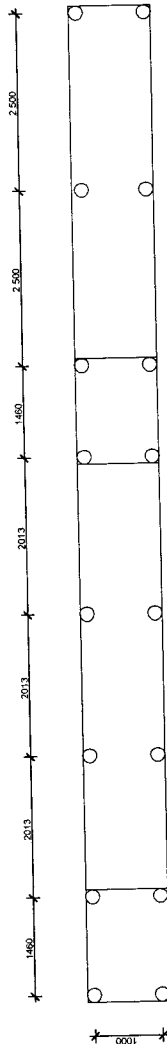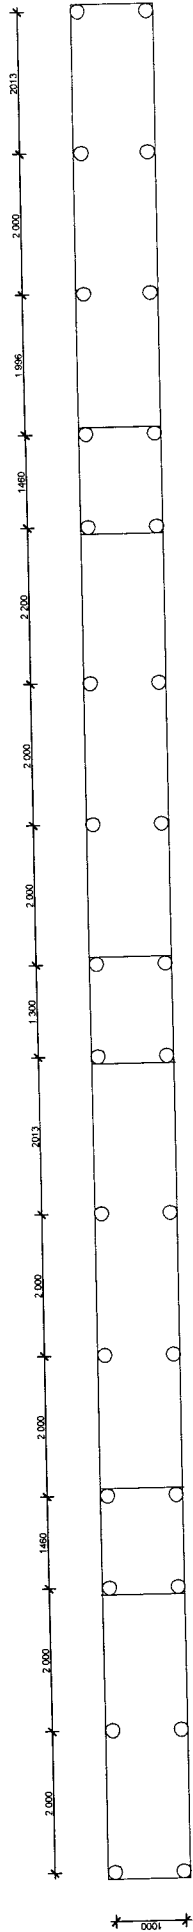



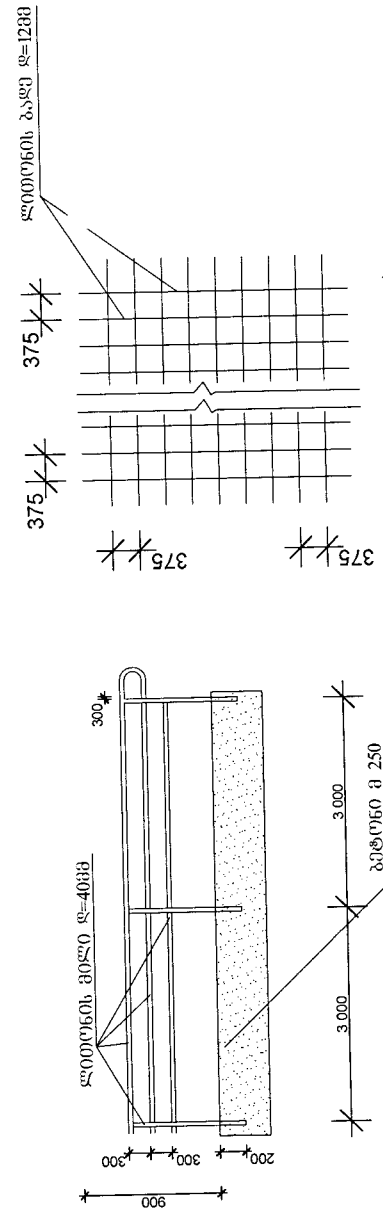





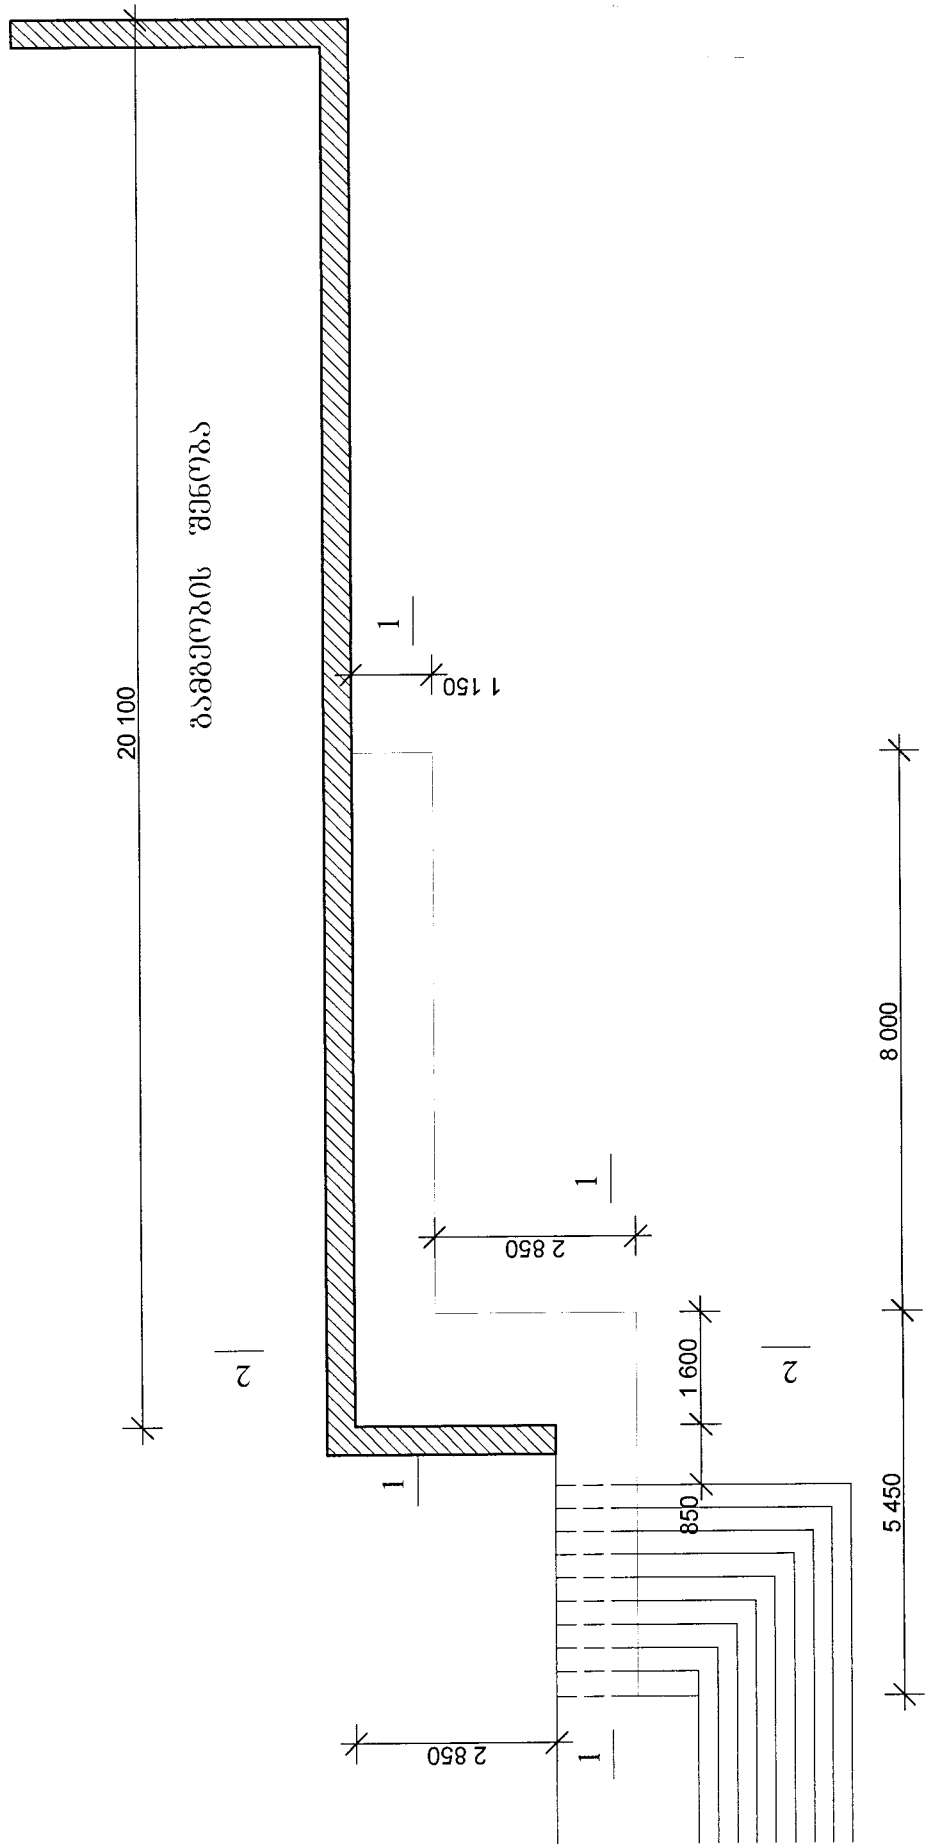


ჭრილი 1-1

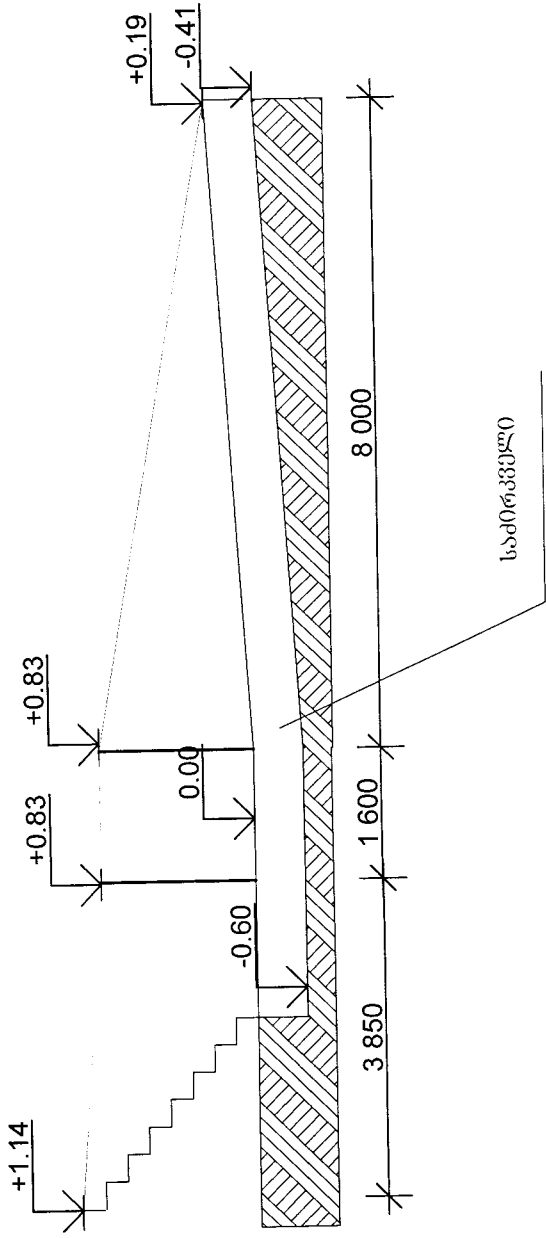


ჭრილი 2-2

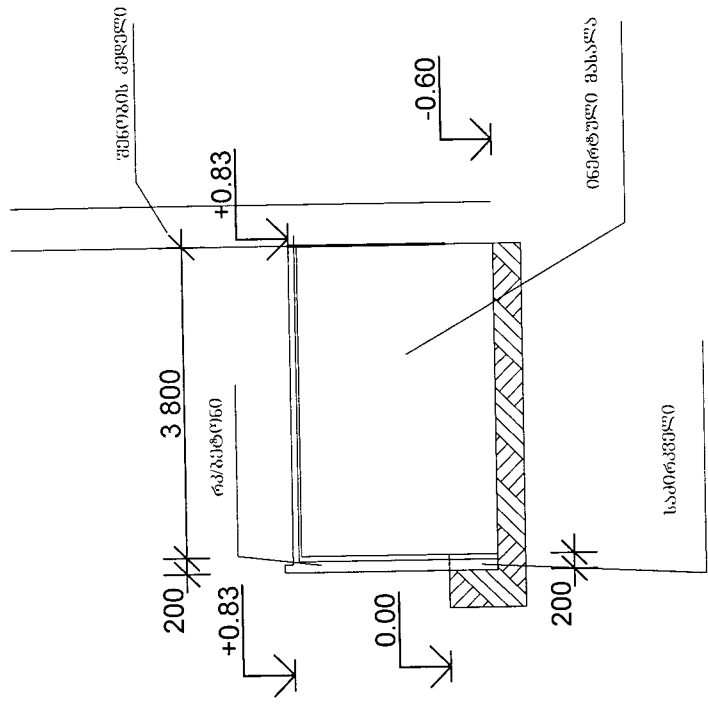



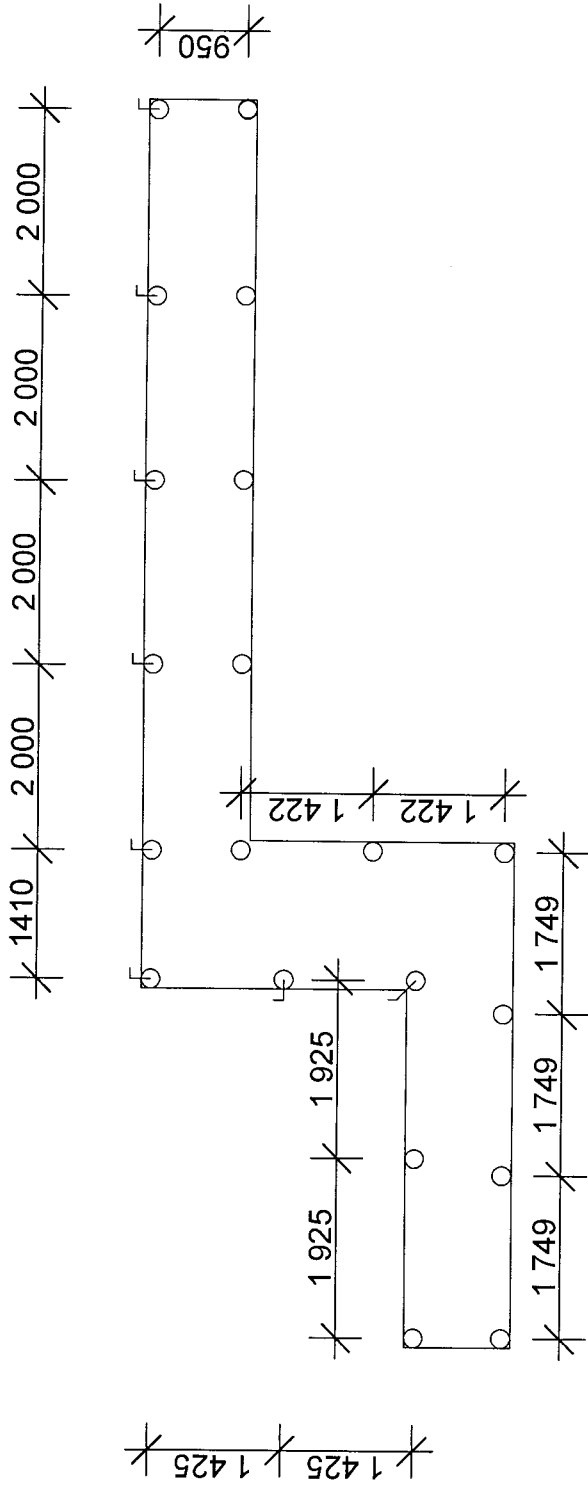



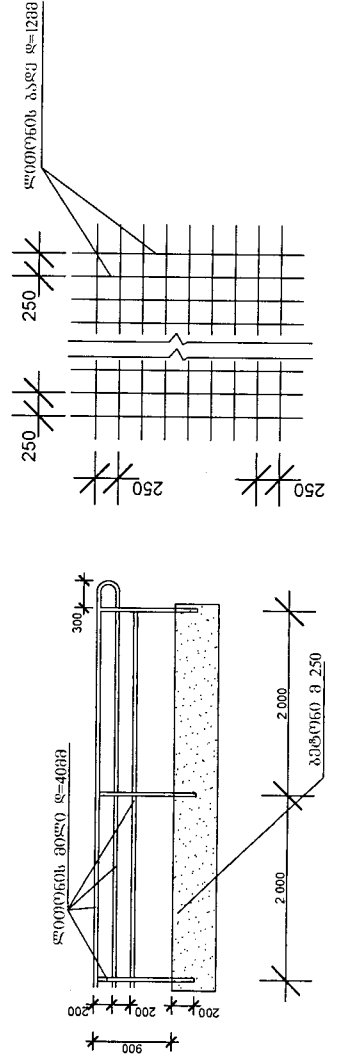



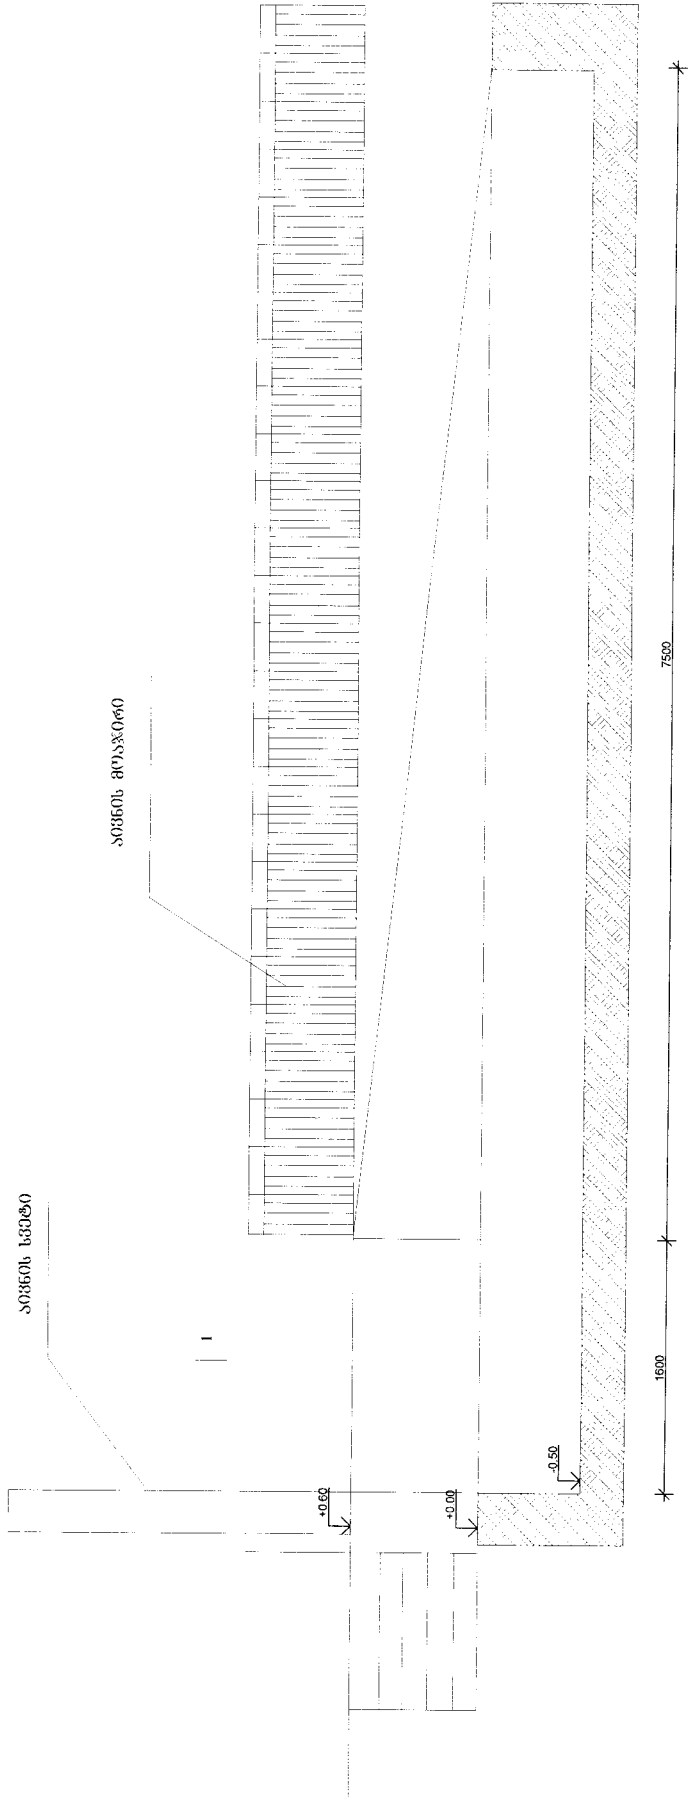

პროექტი I-I

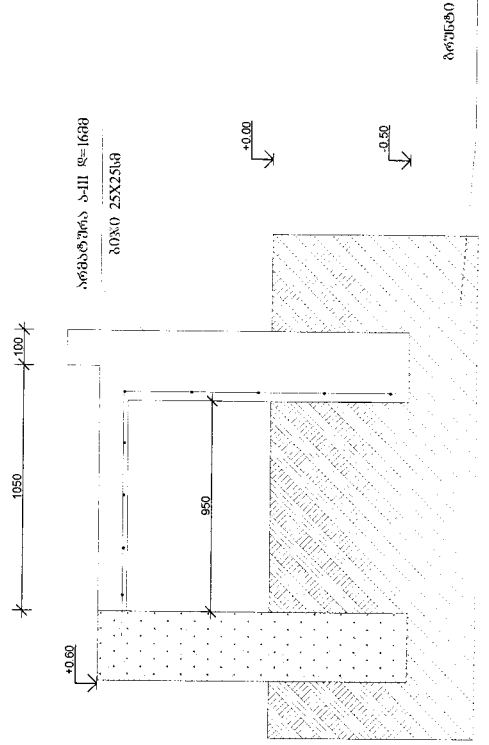

მთავარი გეგმის განლაგების სქემა

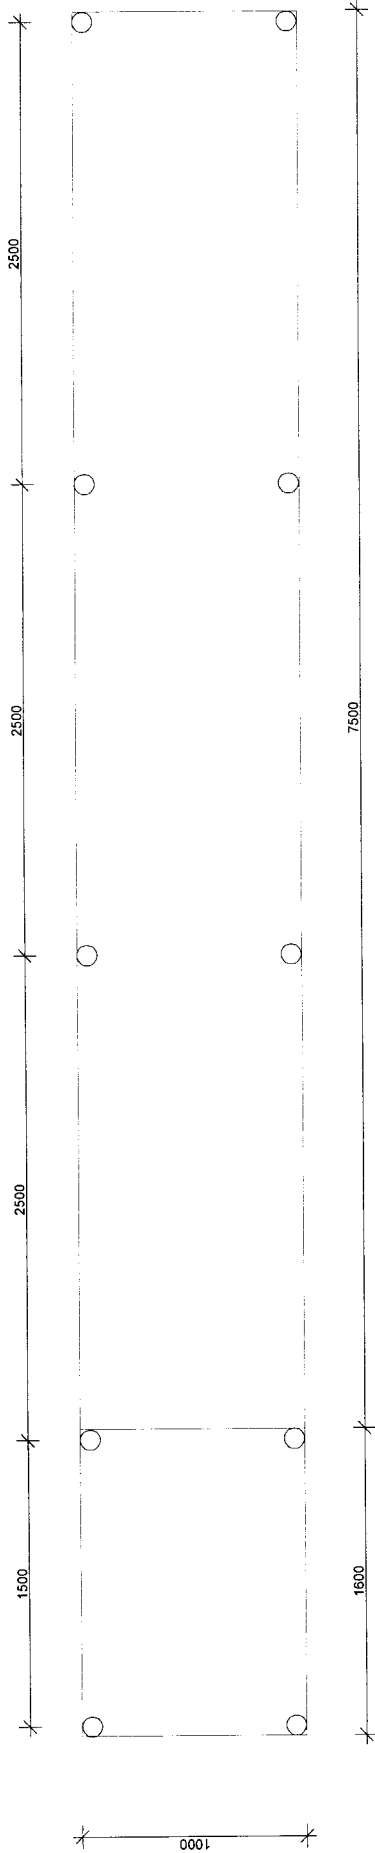


