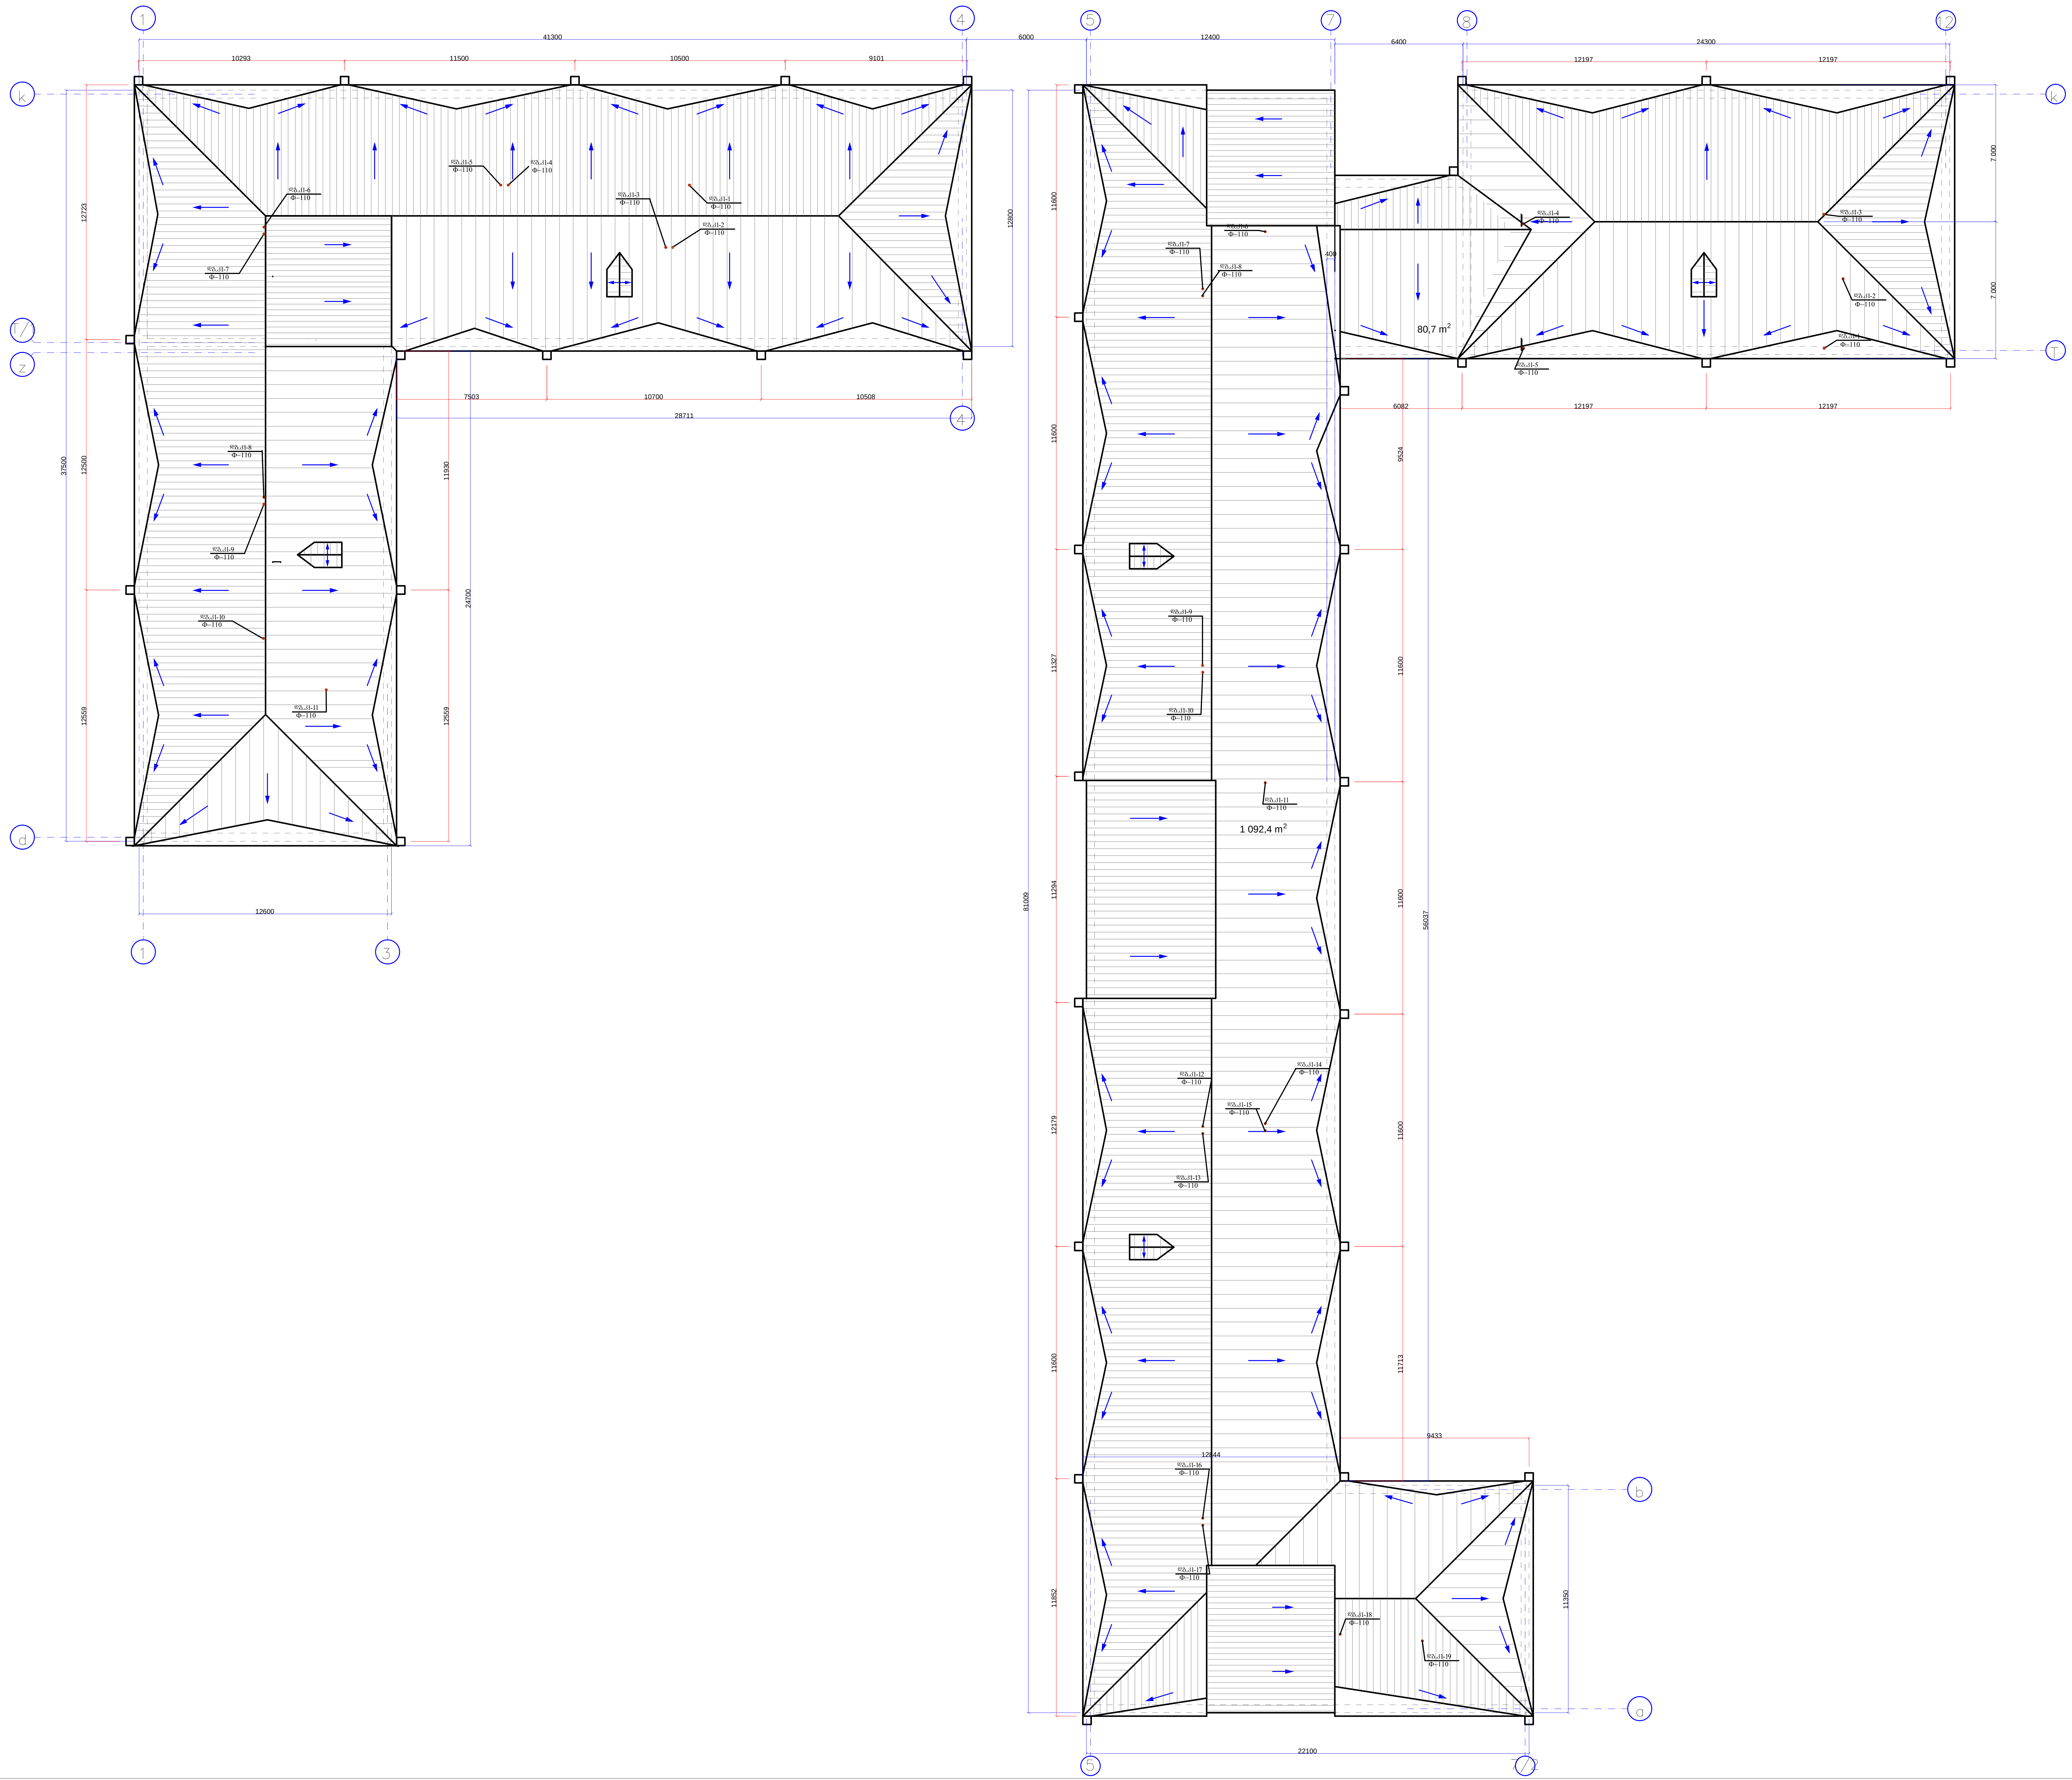

თანამდებობა	გვარი	თარიღი	ხელმოწერა	ქ. ხაშური, სააკაძის ქუჩა№2 მდებარე (ქომბინატის საავადმყოფო) შენობის რეკონსტრუქცია საცხოვრებელ კორპუსად	სტადია	ფურცელი	ფორმატი
დირექტორი	ბ. დეკანოიძე				პროექტი	ეჯ–7	A3
არქიტექტორი	ე. ოსეფაშვილი						
დამხაზავი	ლ. კაცობაშვილი			სახურავის საპროექტო გეგმა კანალიზაციის ქსელის დატანით	მასშტაბი	„ბ.დ. ჯგუფი„	