


ქ. ონის არასახიფათო ნარჩენების პოლიგონის
კეთილმოწყობის და ექსპლოატაციის სამუშაოები

პოლიგონის კეთილმოწყობის სამუშაოები

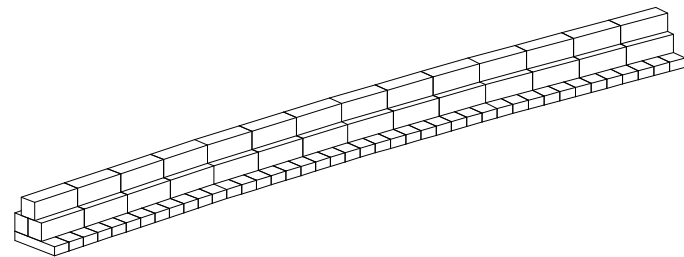

ნაკირსამაბრი ქ. ონში

ბანმარტეპითი ბარათი

გაბიონის მომზადებისთვის პირველ რიგში უნდა შეიკეროს ბადე პროექტში მოცემული ზომების მიხედვით, რომლებიც შემდგომ ქვებით ივსება. ბადისგან შეკერილ კარკასის წიბოებს ერთმანეთთან აერთებენ მავთულის დახვევით. გაბიონის ბადე იქსოვება ქარხნული წესით, რომლის უჯრის ზომაა 8x10 სმ. უჯრედის სქემა მოცემულია ნახაზზე. გაბიონში ქვებს აწყობენ მჭიდროდ და ფრთხილად, ისე, რომ არ მოხდეს გაბიონის ფორმის შეცვლა. ქვებს აწყობენ თანაბრად მთელ ფართობზე. ქვების ჩაყრა ფორმაში დაუშვებელია. თუ ქვები სხვადასხვა ზომისაა, მაშინ უფრო მსხვილი ქვები ეწყობა ბადესთან ახლოს, ხოლო წვრილი ქვები გაბიონის შუაში.


პროექტირებისას მიღებულია გაბიონის რამოდენიმე რიგის წყობა, ამიტომ გაბიონის პირველი ქვედა რიგი უნდა დაეწყოს მოკლე მხრით წყლის მიმართულებაზე, ხოლო დანარჩენი გრძელი მხრით წყლის მიმართულებაზე, რომლებიც ერთმანეთზე არიან გადაბმულები. პროექტის მიხედვით აღებულია გაბიონის კალათები ზომებით: 3.0x1.0x0.5 მ და 3.0x1.0x1.0 მ. გაბიონის კალათების ბადის მოსაქსოვად არჩეულია მოთუთიებული Ø 2.70 მმ-იანი მავთული. გაბიონის კალათების გადაბმისათვის აღებულია მოთუთიებული Ø 4.0 მმ-იანი მავთული.

ნახაზების ჩამონათვალი	
დასახელება	ფურც.
ნახაზების ჩამონათვალი, განმარტებითი ბარათი	0
გაბიონის განლაგების გეგმა	1
გაბიონის გრძივი პროფილი; გაბიონის თვალსაჩინო გამოსახულება	2
პკ-0;პკ-1; განივი ჭრილი	3
პკ-2;პკ-3; განივი ჭრილი	4
პკ-4;პკ-5; განივი ჭრილი	5
პკ-6;პკ-7; განივი ჭრილი	6
პკ-8;პკ-9; განივი ჭრილი	7
პკ-10;პკ-11; განივი ჭრილი	8
გაბიონის ყუთი - 1; გაბიონის ყუთი - 2; ბადის დეტალი; მასალათა ჩამონათვალი.	9


საპრ. პაპუა, ხელმოწერა	ა.გ. მჭედო	ანატროვსკი	კოლიგონის კეთილმოწყობის სამუშაოები
შესრულება:	ა.გ. მჭედო	ანატროვსკი	
შეამოწმა:	ა.გ. მჭედო	ანატროვსკი	ფინანსის ნაპირის გამაგრება პაპიონით
			ნახაზების ჩამონათვალი; ბანმარტეპითი ბარათი
№	თარიღი	0	ფურცლები: 9

ბაბიონის ბრძივი პროფილი

ზელაპირის მოშანდაკების ნიშნული 772.90

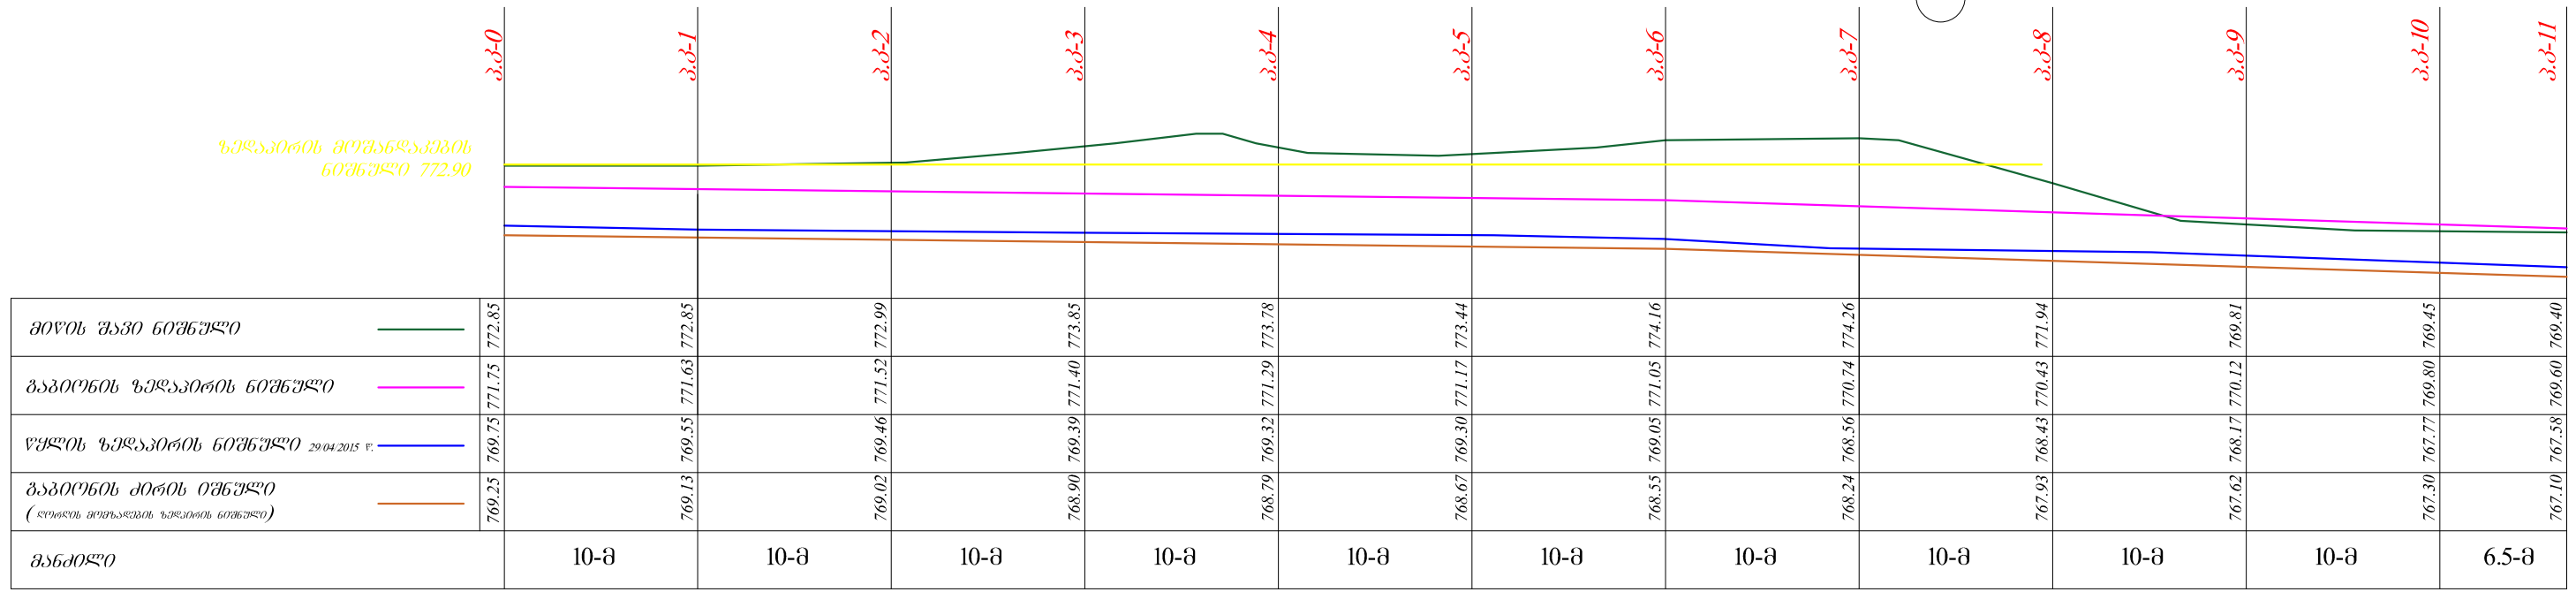

თვალსაჩინო გამოსახულება

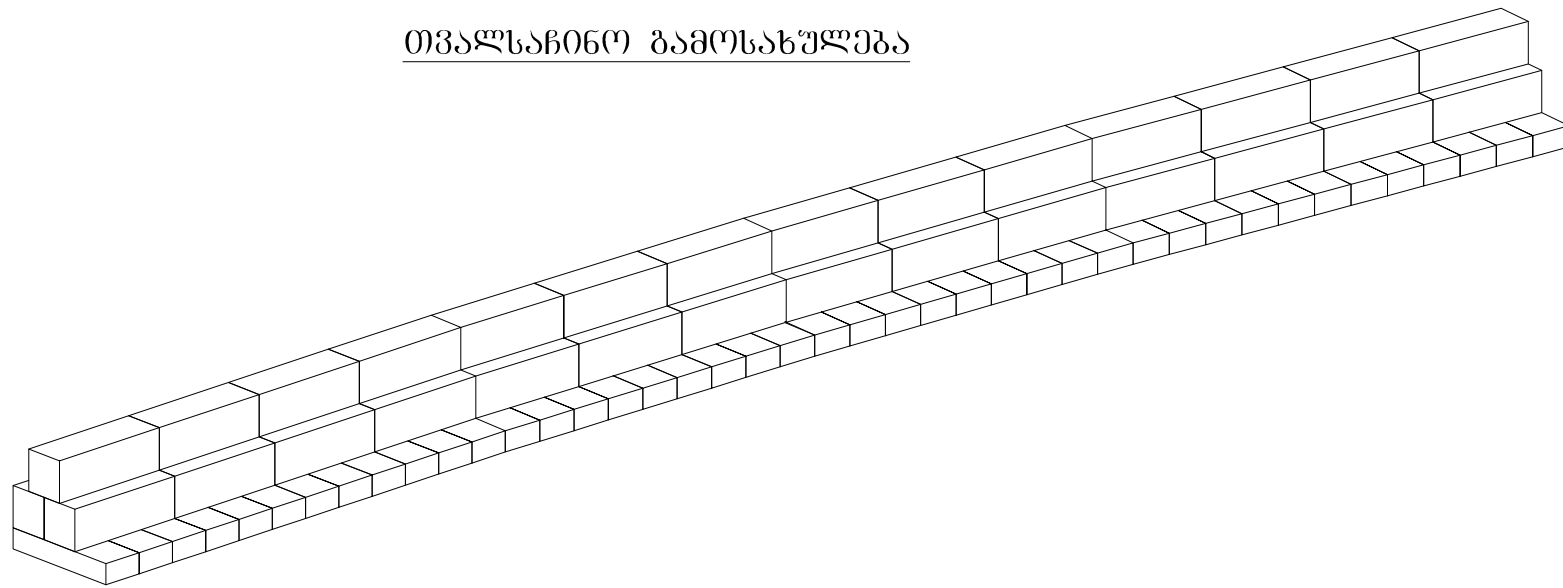


შენიშვნა:


ბრუნტის დამუშავება ბაბიონისათვის: 1633.86 მ³
უკან ჩასაყრელი ბრუნტი: 527.35 მ³

	შპს "ლდ იუნაიონ"	ქ. თნის არასახიფათო ნარჩენების პოლიგონის კეთილმოწყობისა და ექსპლუატაციის სამუშაოები	
საპრ. პ.პ.პ. ხელმოწერა	ა.გ. მჭ...	ანატროვსკი	პოლიგონის კეთილმოწყობის სამუშაოები
შესრულება:	გ. მჭ...	ზ. პუტინა	
შეამოწმა:	ა.გ. მჭ...	ანატროვსკი	მშენარის ნაპირის გამაბრვა ბაბიონით
			ბაბიონის ბრძივი პროფილი; თვალსაჩინო გამოსახულება
№	თარიღი	2	ფურცლები: 9

3.3-0

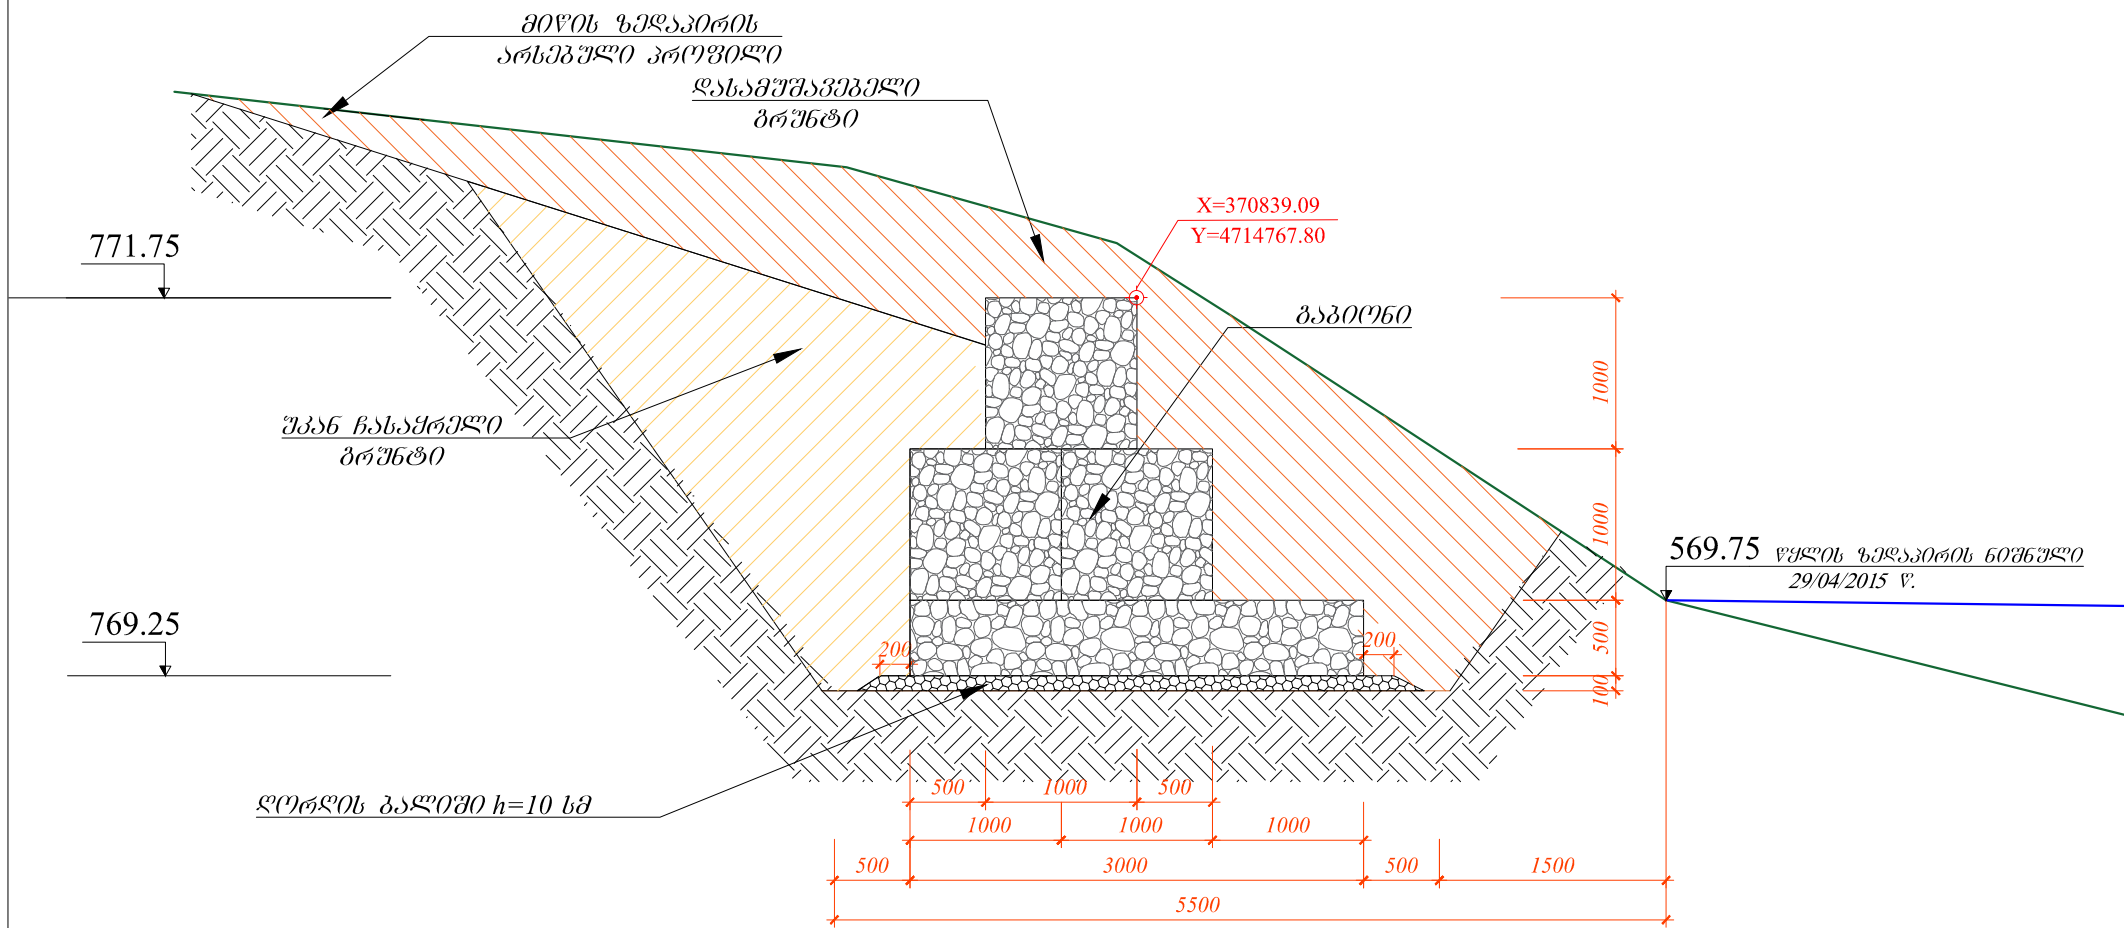


3.3-1

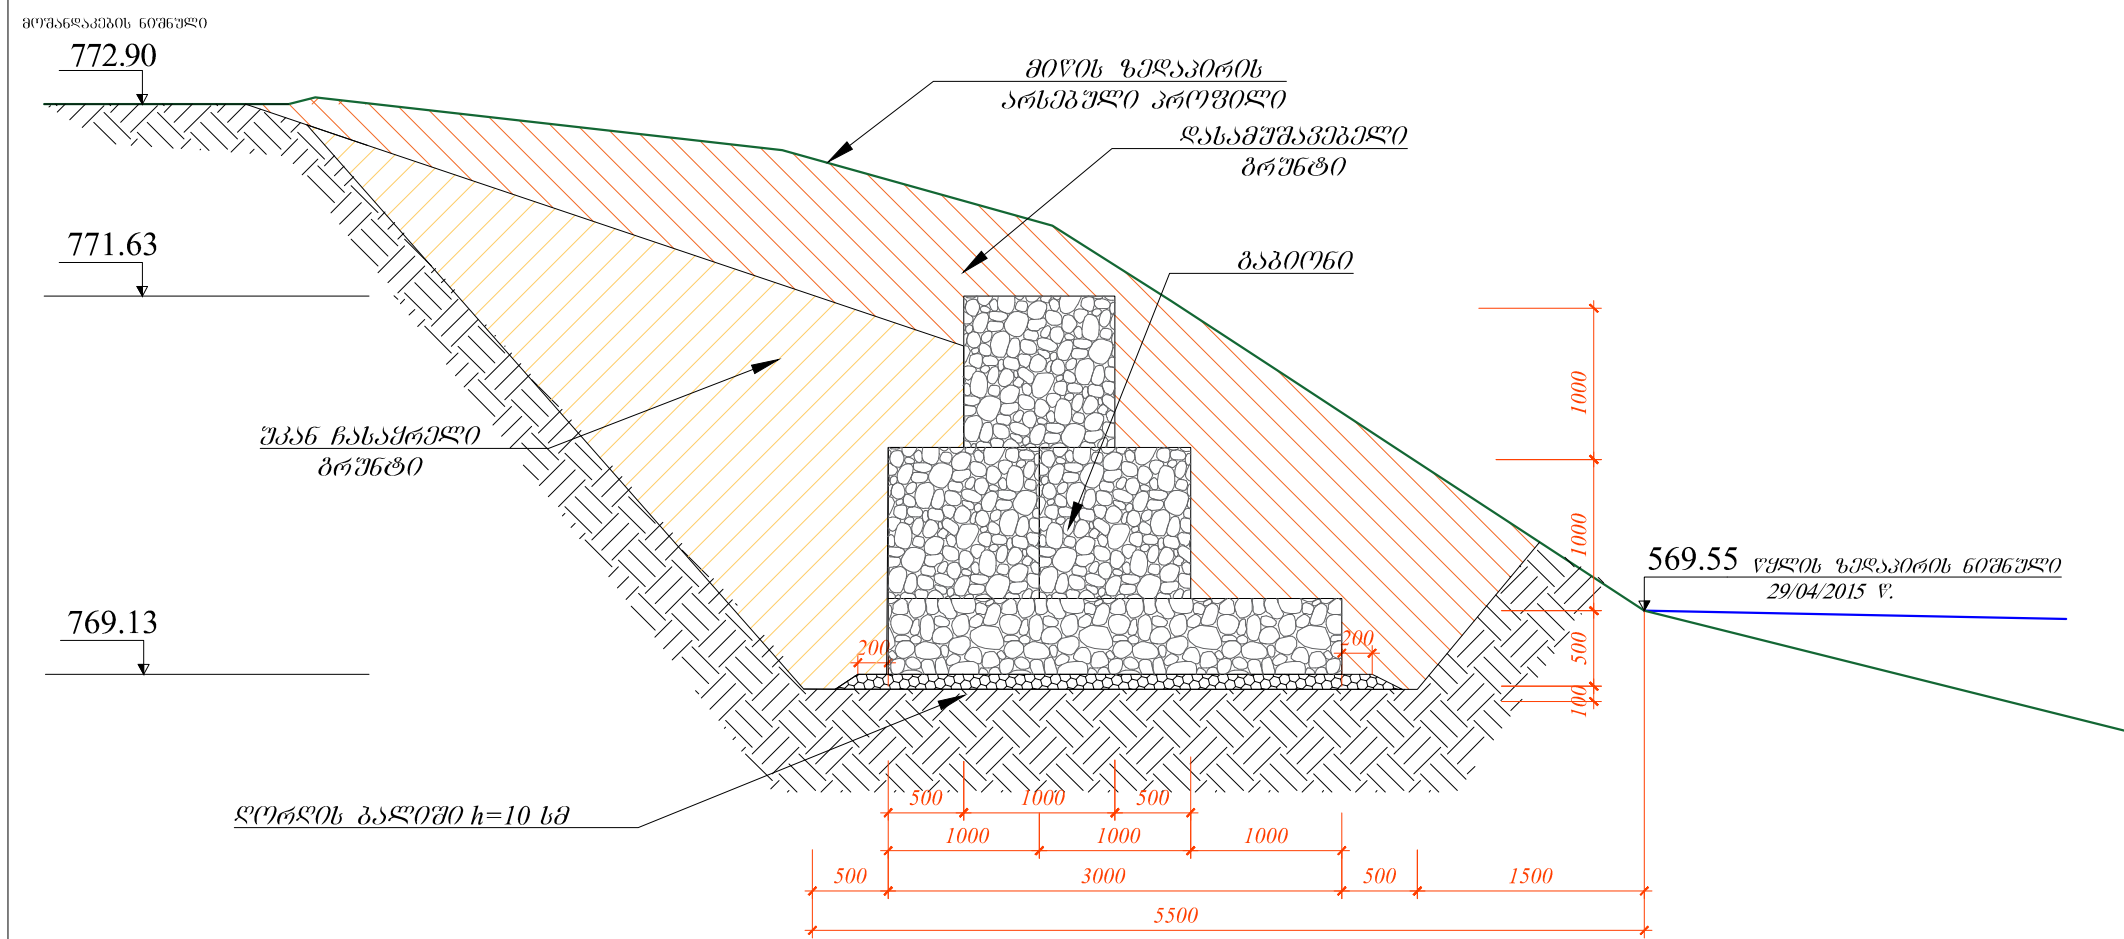


	შპს "ულ იუნორ"		ქ. თნის არასახვითო ნარჩენების პოლიგონის კეთილმოწყობისა და ექსპლუატაციის სამუშაოები
საპრ. წმუფ. ხელმძღვანელი	ა.გ. მჭ...	ანატოლ მჭ...	პოლიგონის კეთილმოწყობის სამუშაოები
შპს-ის მფლობელი	ა.გ. მჭ...	ანატოლ მჭ...	მდინარის ნაპირის გამაგრება გაბიონით
შპს-ის მფლობელი	ა.გ. მჭ...	ანატოლ მჭ...	
			კპ-03-1; ბანო 30 პრილი
№	თარიღი	3	ფურცლები: 9

3.3-2

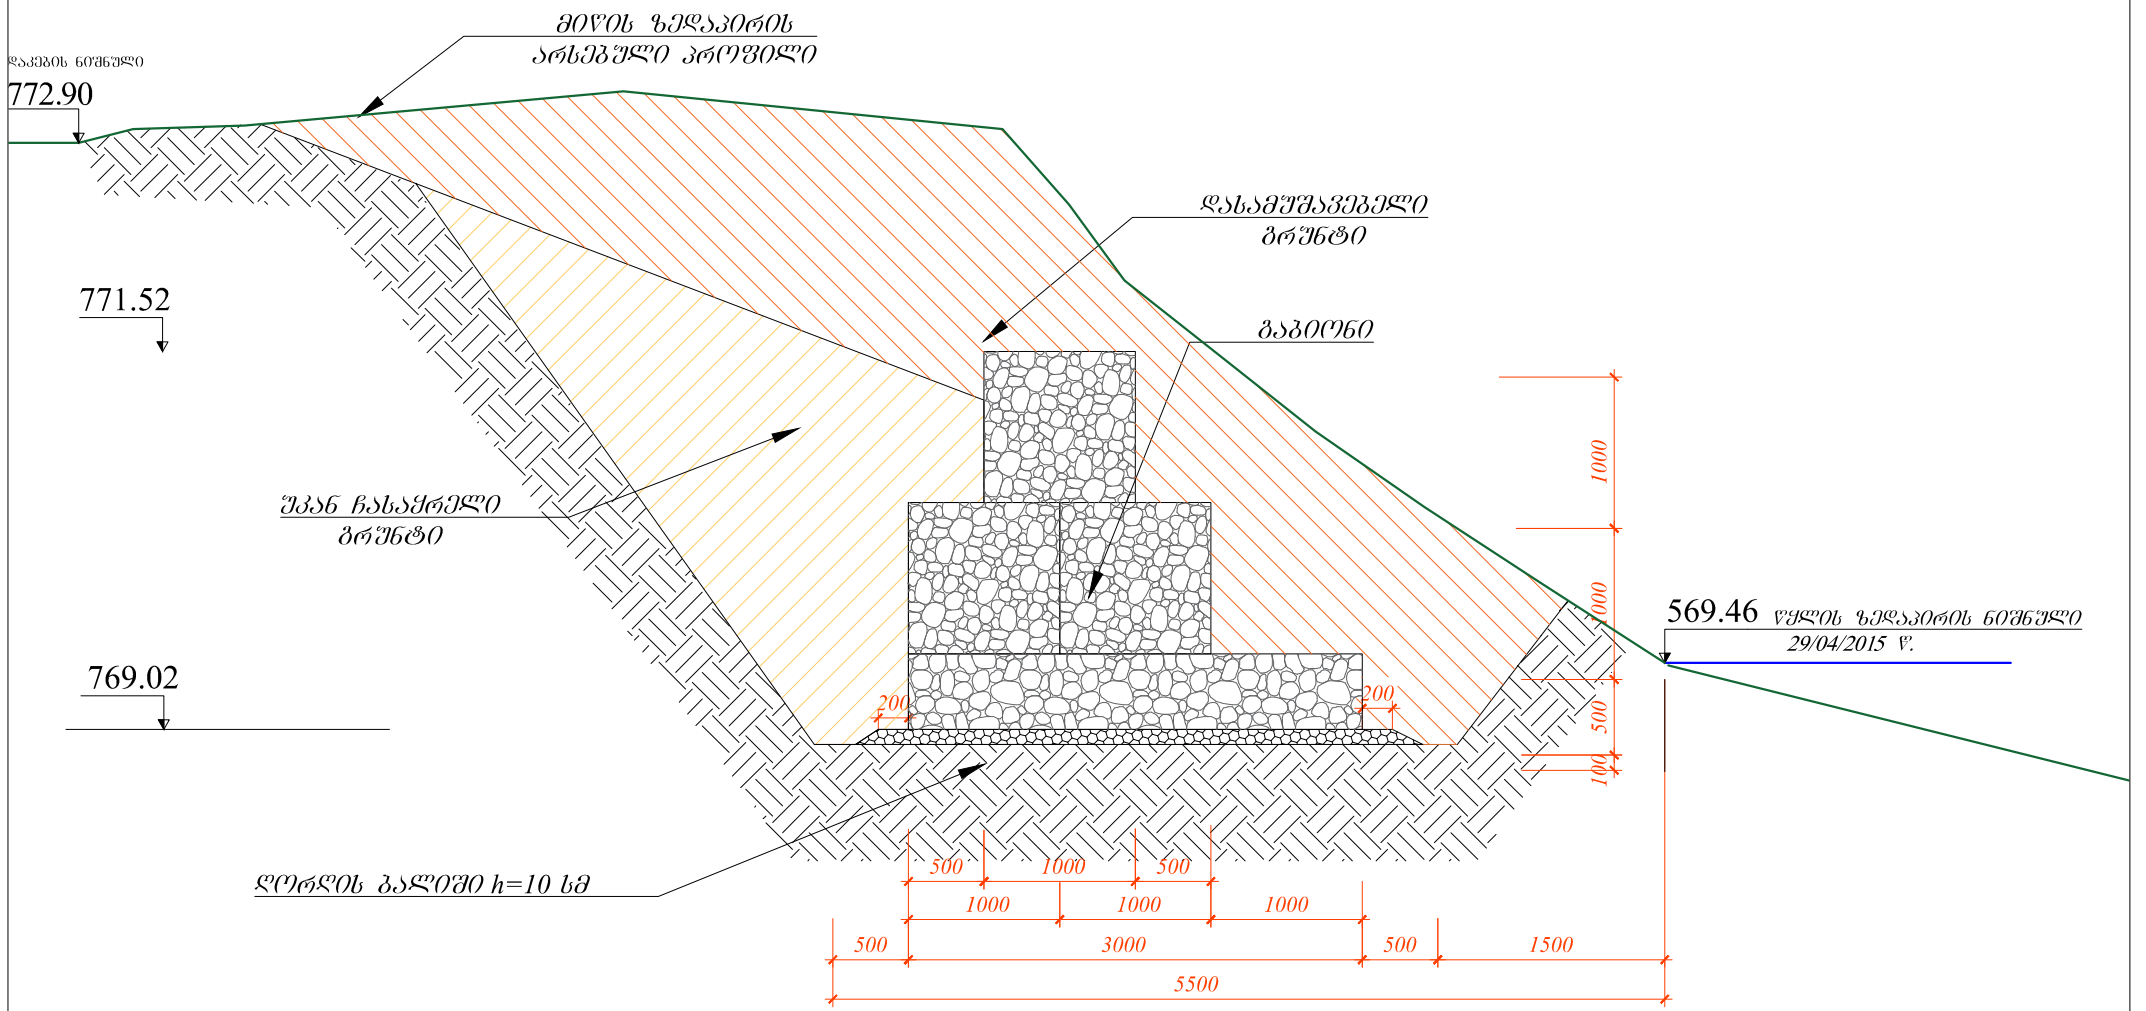


3.3-3

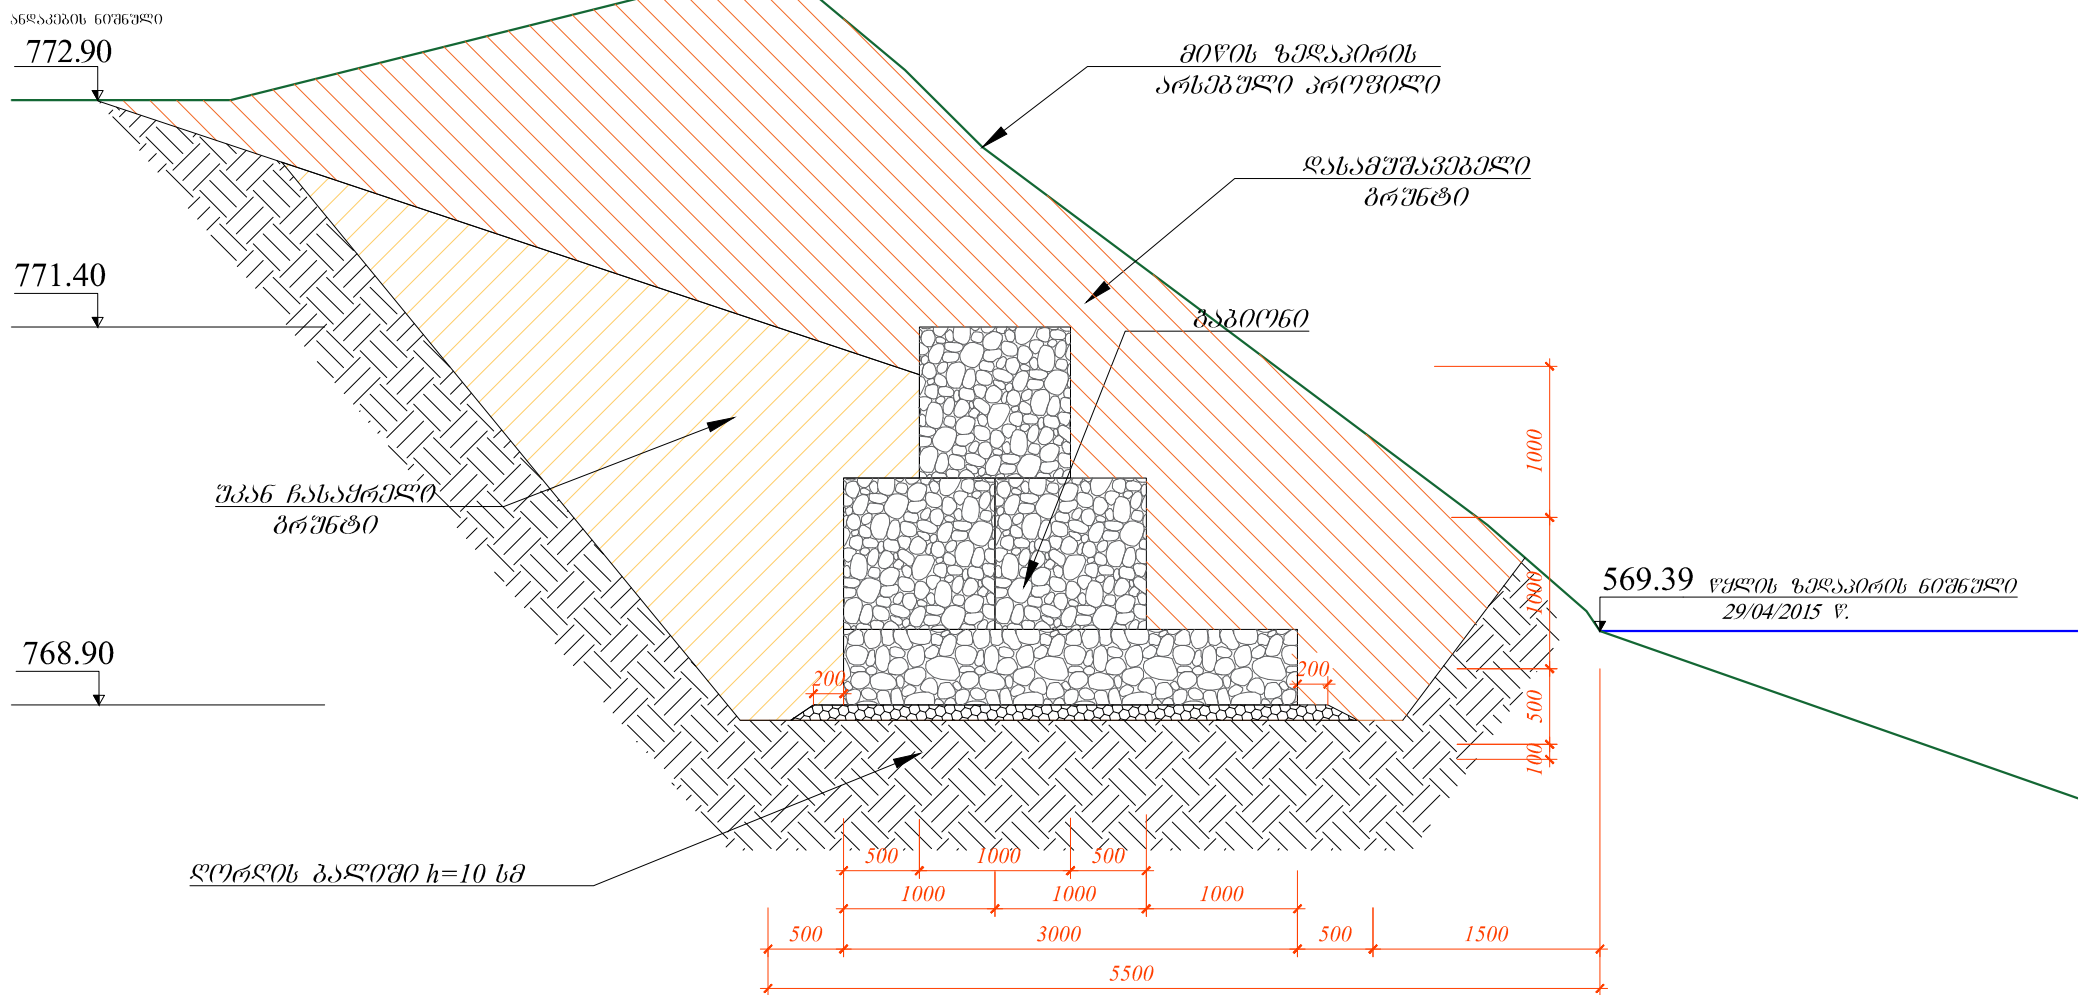


	შპს "ულ იუნაიტი"		ქ. თნის არასახიფათო ნარჩენების პოლიგონის კეთილმოწყობისა და ექსპლუატაციის სამუშაოები	
საპრ. ჯგუფი:	ა.გ. მჭ...	ანატოლი	პოლიგონის კეთილმოწყობის სამუშაოები	
შპს-ის მფლობელი:	ა.გ. მჭ...	ანატოლი		
შპს-ის მფლობელი:	ა.გ. მჭ...	ანატოლი	მონარის ნაპირის გააძვირება ბაბიონით	
			კვ-2, კვ-3; ბანკი პრიმი	
№	თარიღი	4	ფურცლები: 9	

კ.კ-4

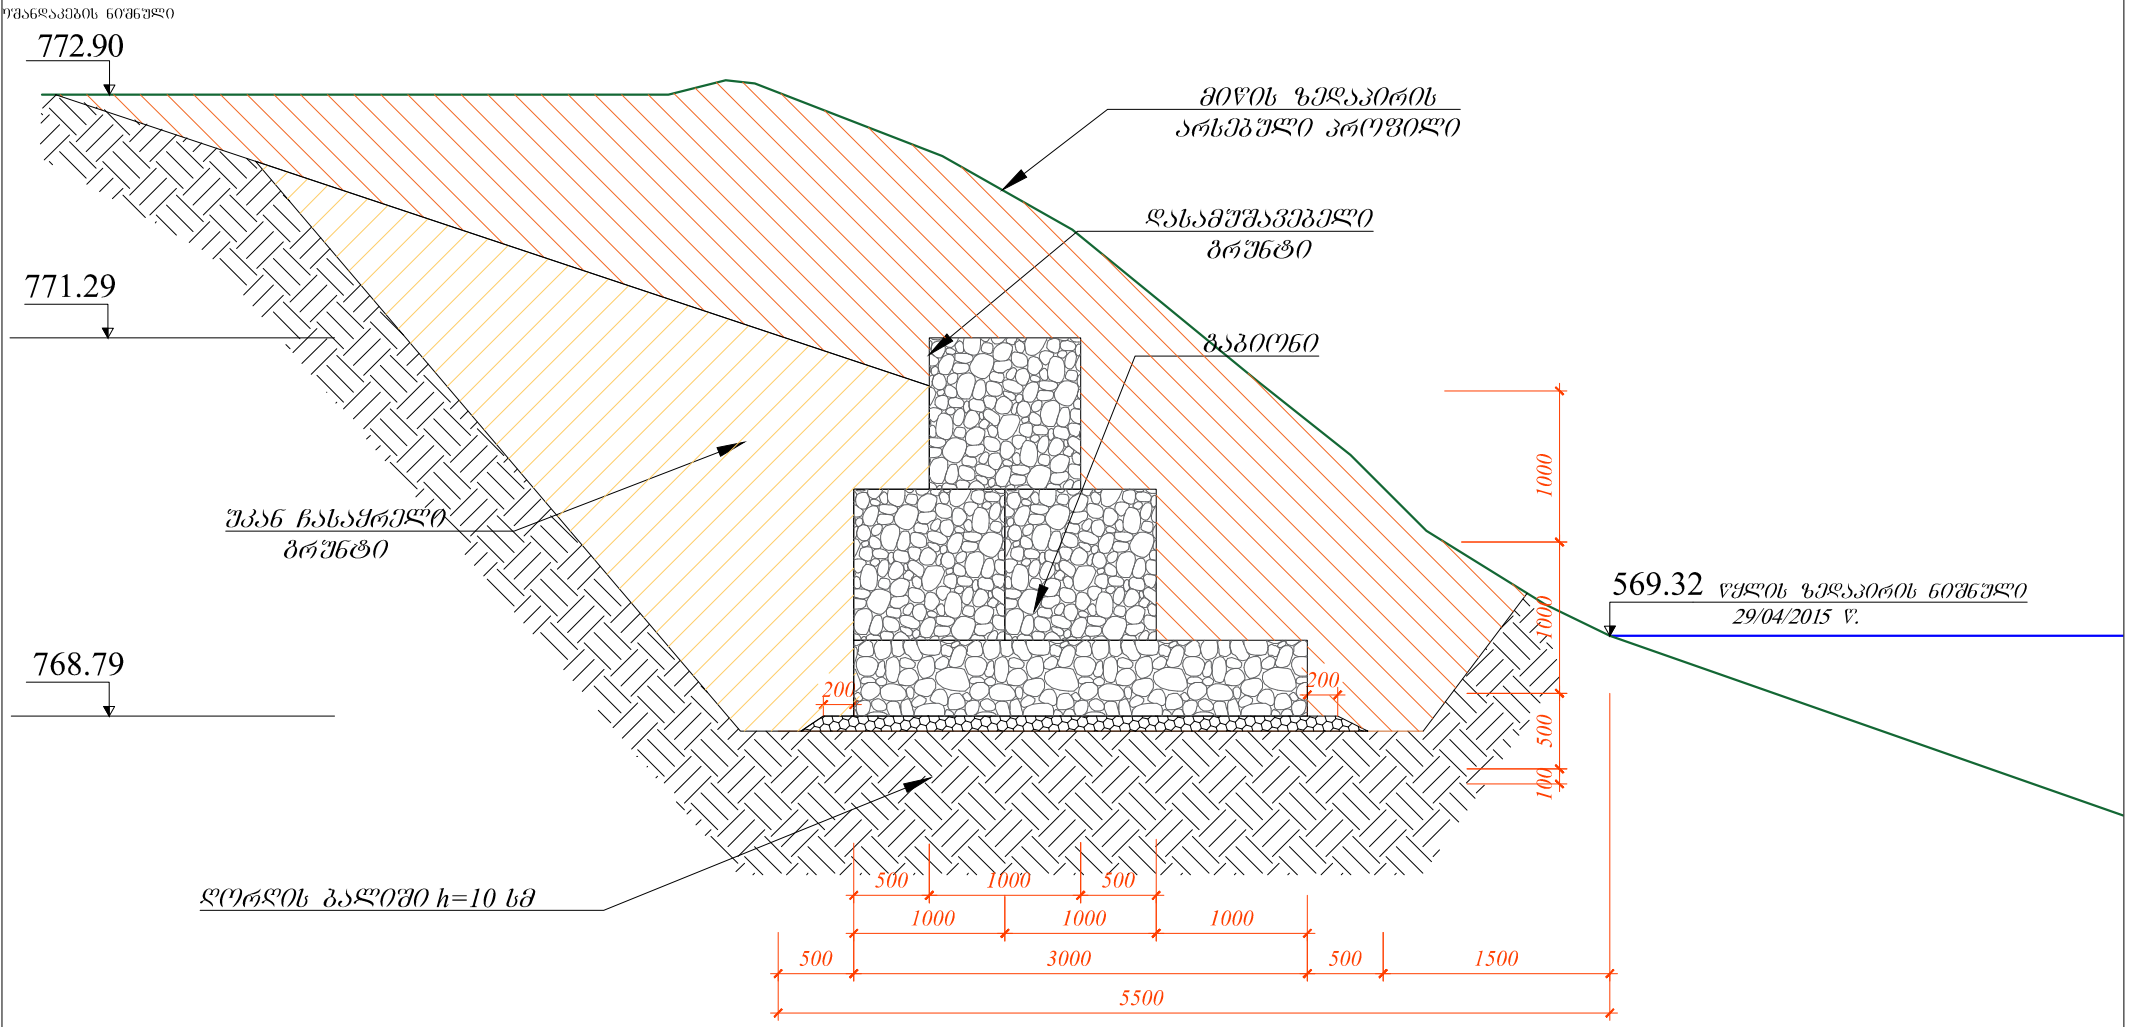


კ.კ-5

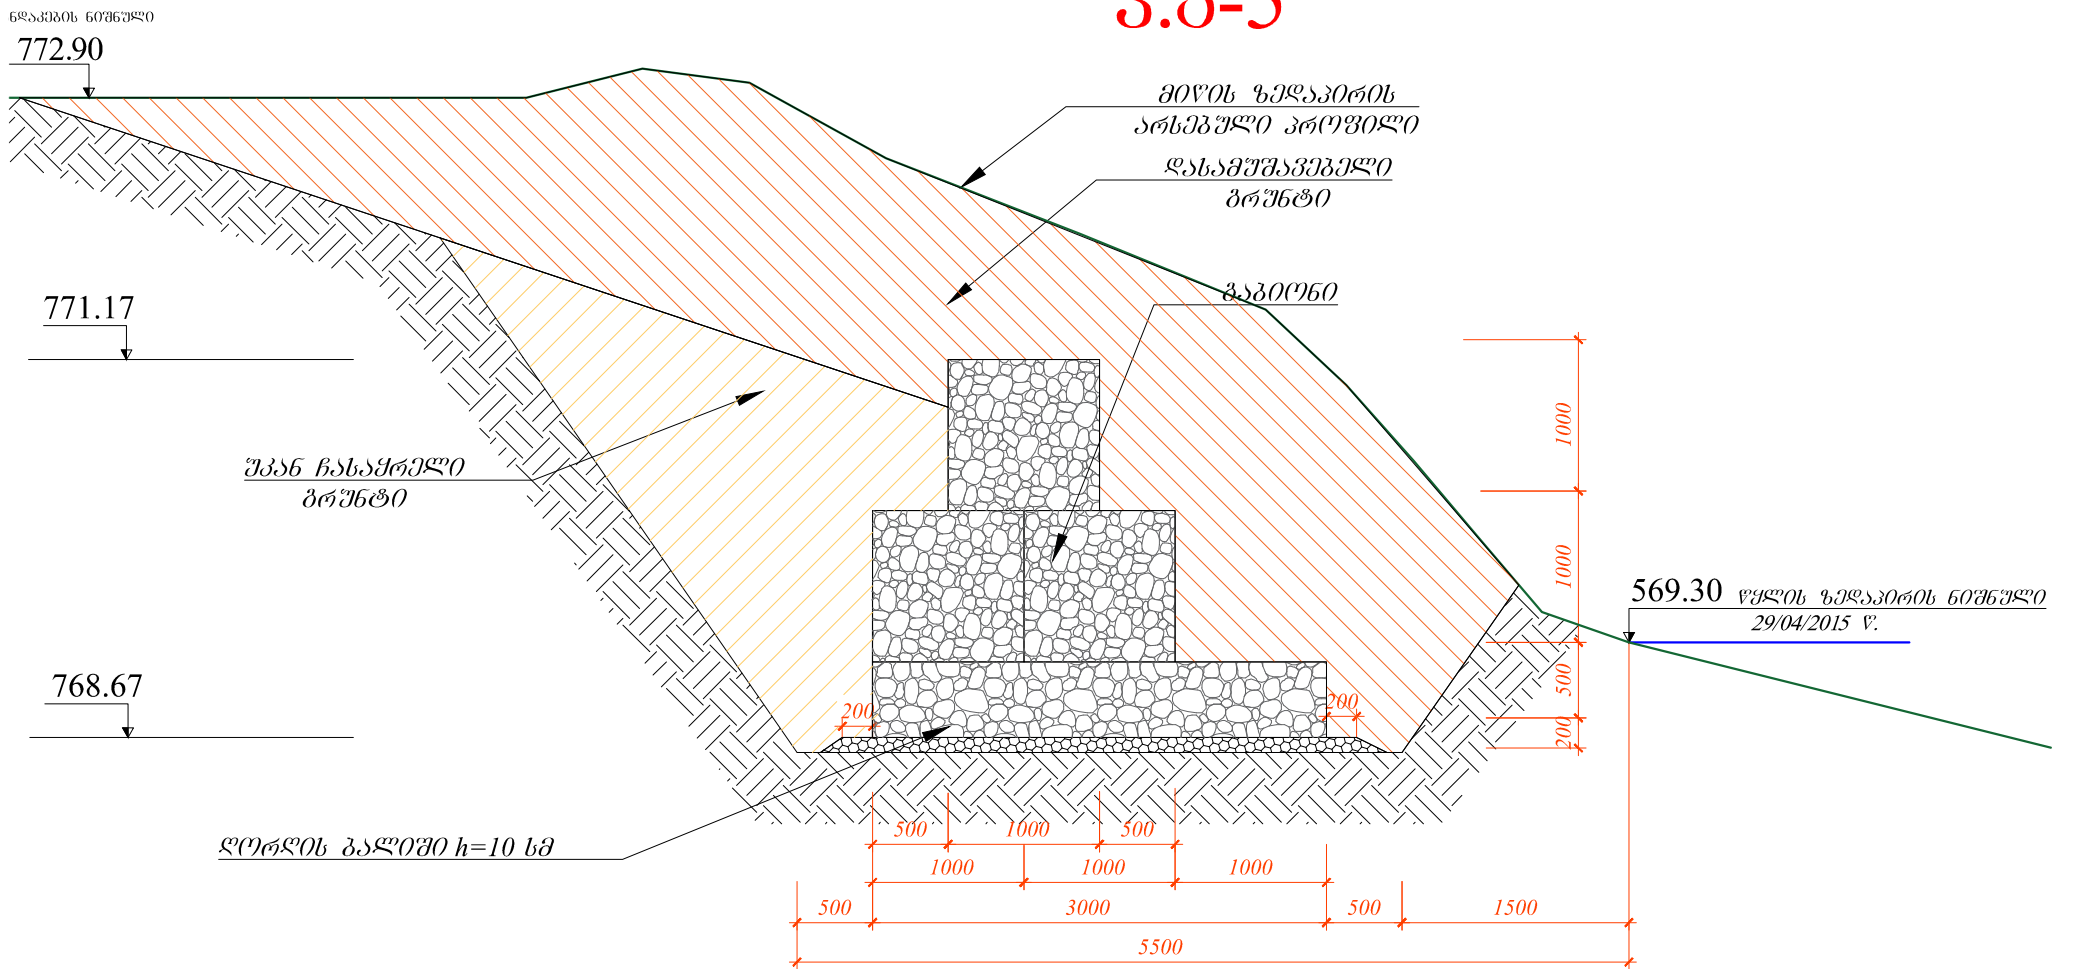


	შპს "ღღ იუნციონ"		ქ. თნის არასახყოლო ნარჩენების პოლიგონის კეთილმოწყობისა და ექსპლუატაციის სამუშაოები
საპრ. ჯგუფ. ხელმძღვანელი	ა.გ. მჭ...	ანატოლი	კოლიტონის კეთილმოწყობის სამუშაოები
შპს-ის მფლობელი	გ. მჭ...	ზ. ჯორჯიანი	
შპს-ის მფლობელი	ა.გ. მჭ...	ანატოლი	მონარის ნაპირის გააძვირება გაბიონით
			კკ-4;კკ-5; განივი პრილი
№	თარიღი	5	ფურცლები: 9

3.3-6

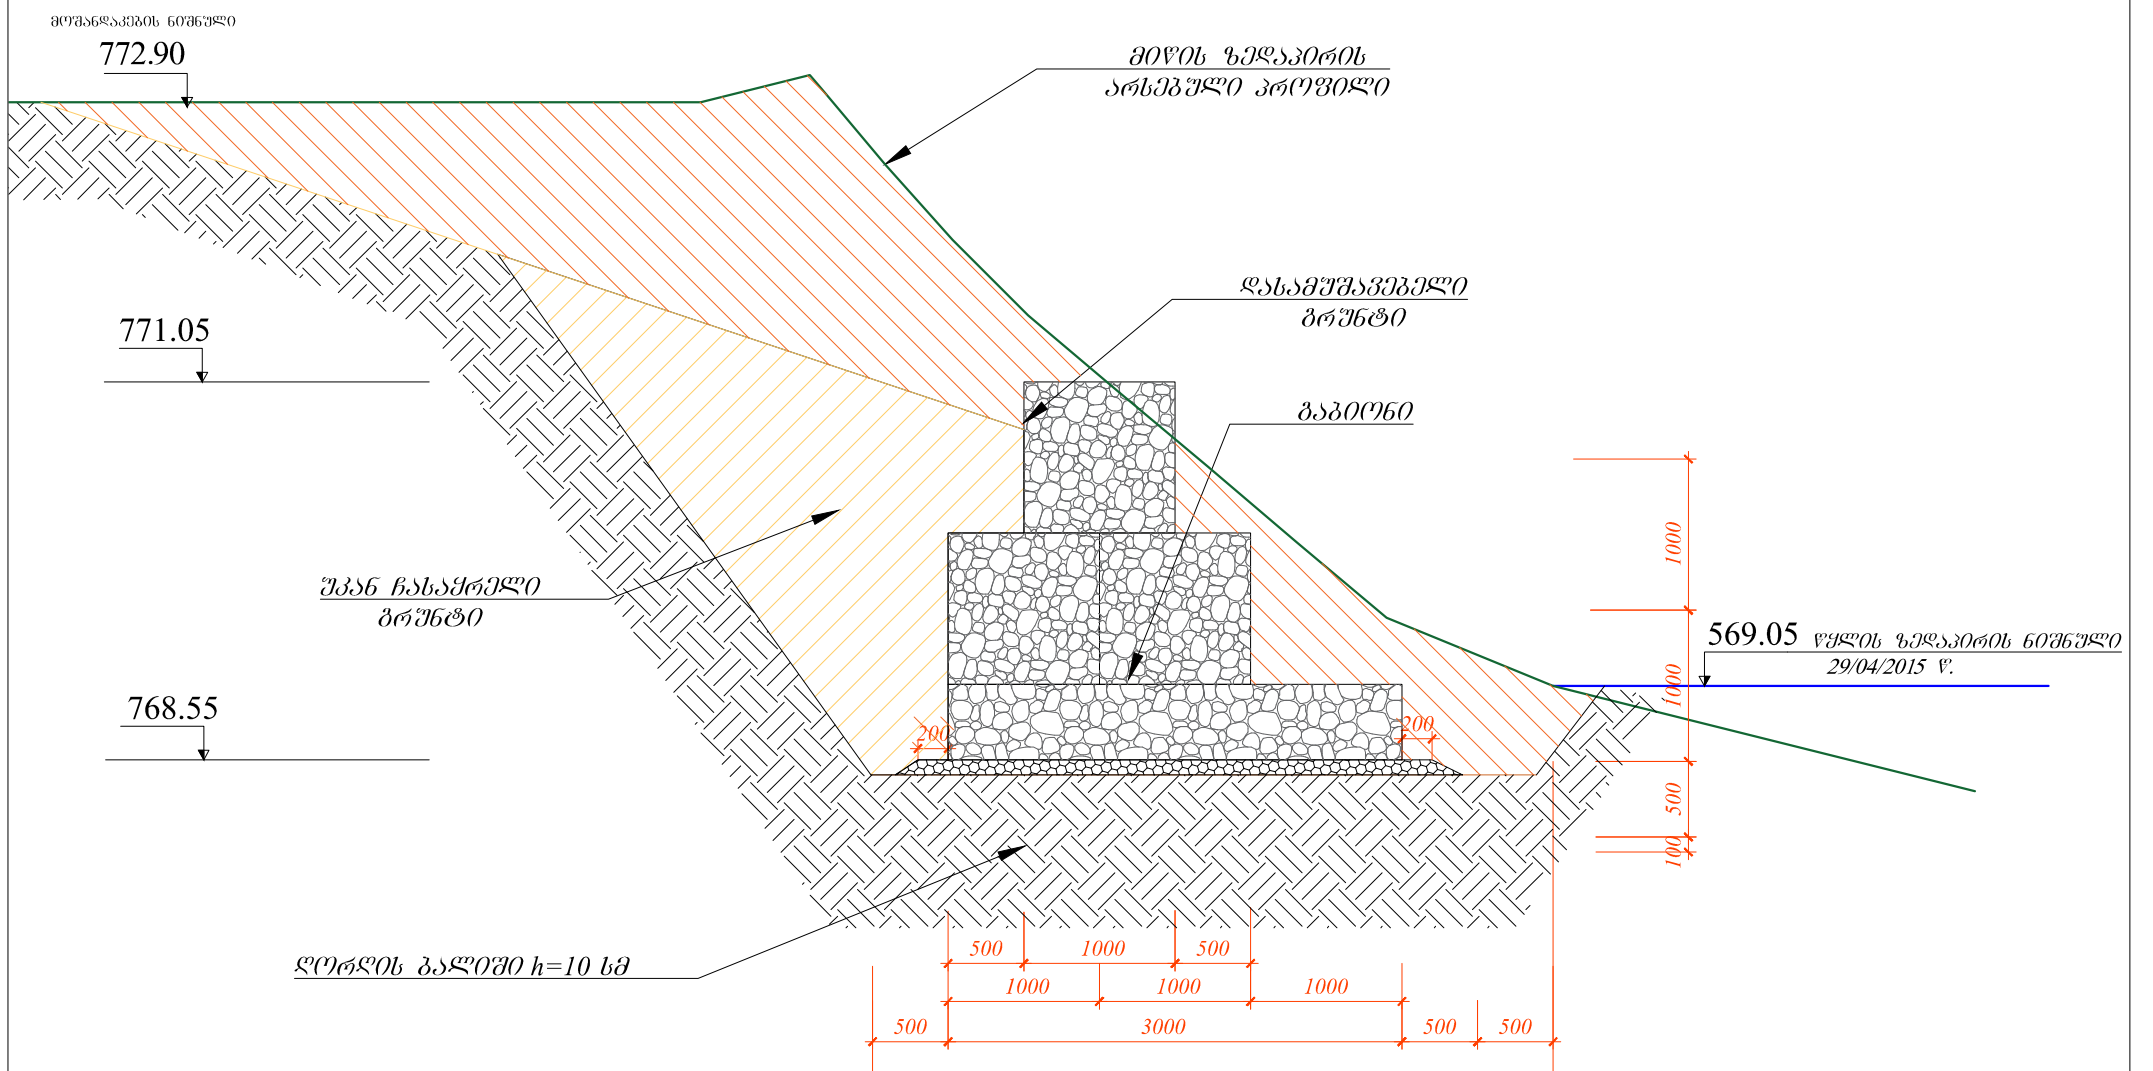


3.3-7

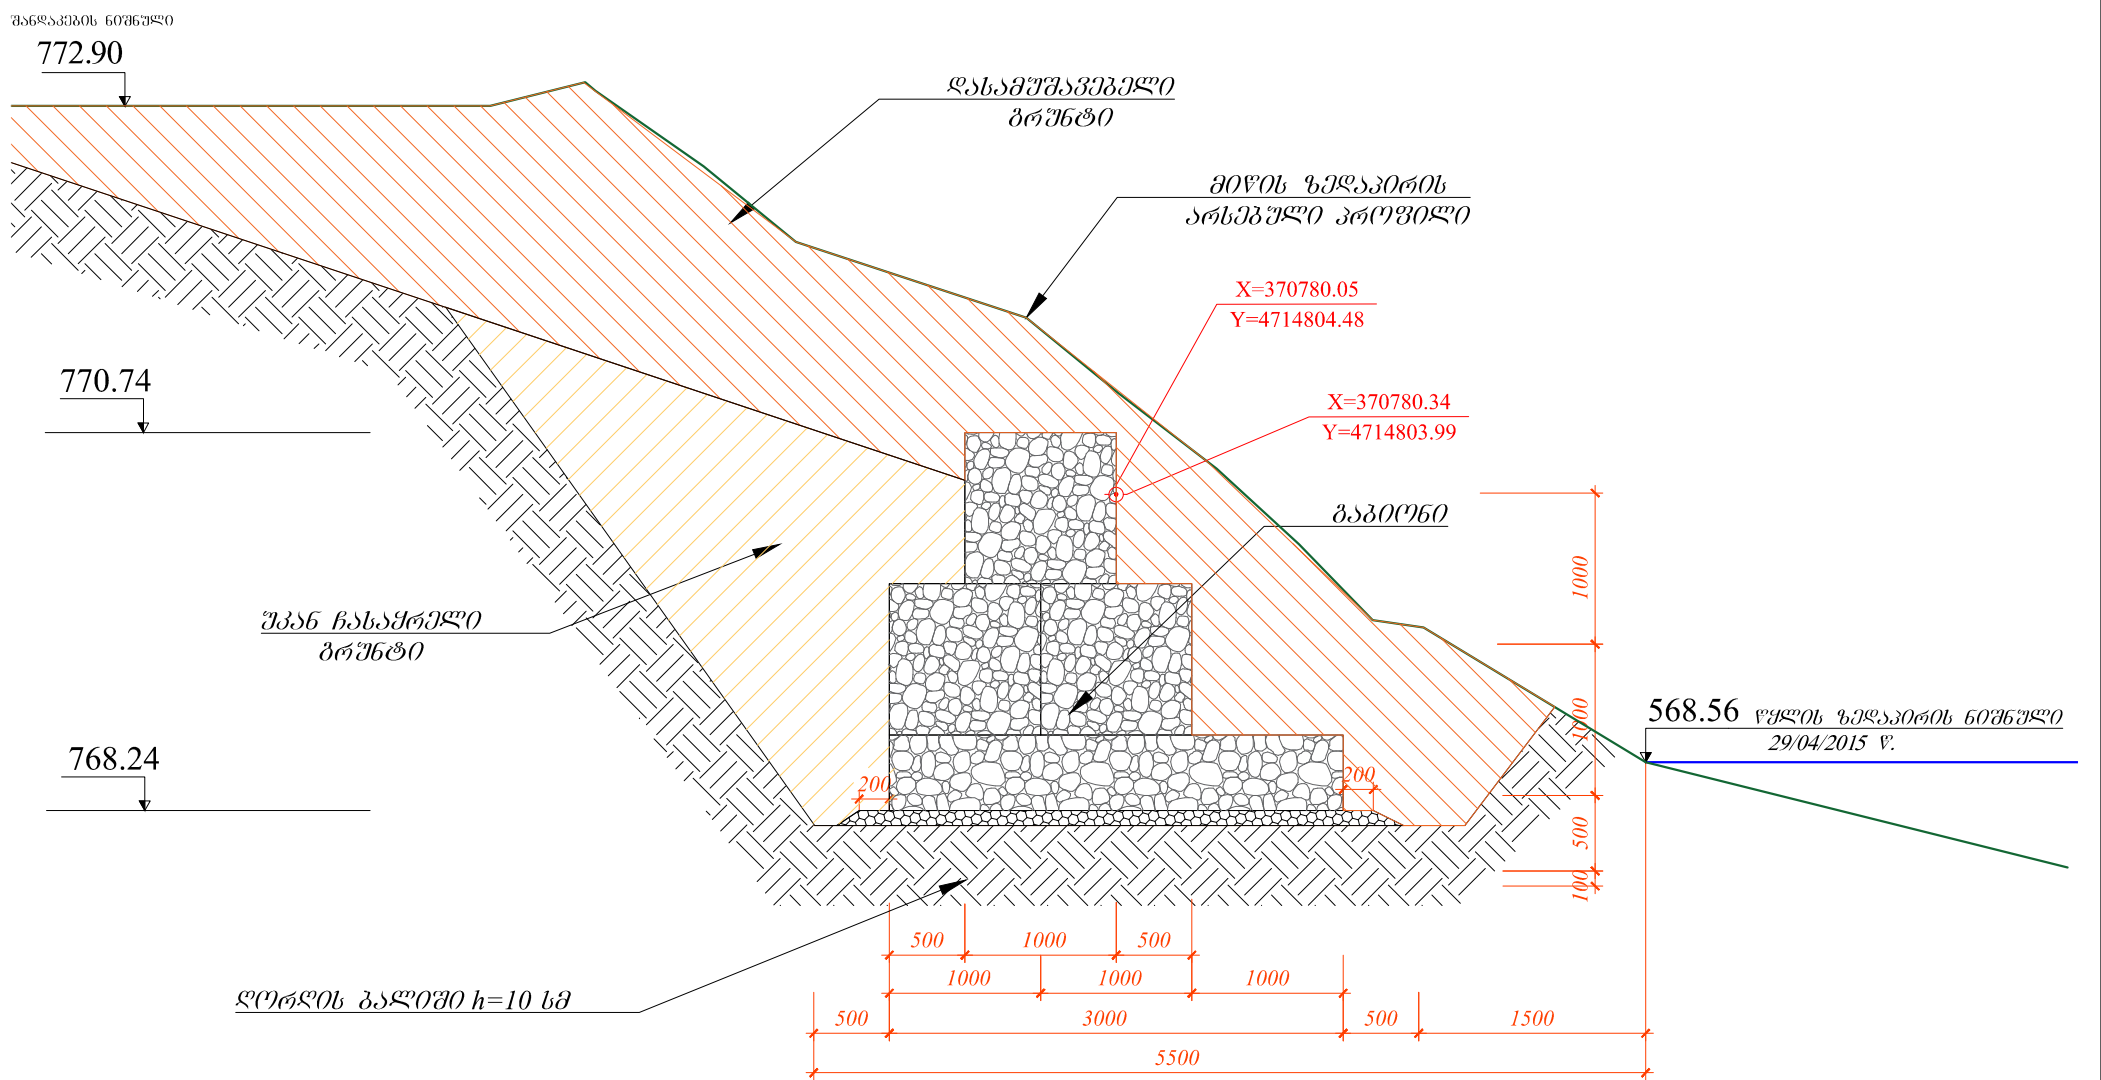


	შპს "ღღ იუნციონ"		ქ. თნის არასახყოლო ნარჩენების პოლიგონის კეთილმოწყობისა და ექსპლუატაციის სამუშაოები
საპრ. ჯგუფ. ხელმძღვანელი	ა.გ. მჭ...	ანატოლი	პოლიგონის კეთილმოწყობის სამუშაოები
შპს-ის მფლობელი	ა.გ. მჭ...	ანატოლი	მონიტორინგის ნაპირის გააძვირება ბაბიონით
შპს-ის მფლობელი	ა.გ. მჭ...	ანატოლი	
			კვ-6; კვ-7; ბანეონი პრილი
№	თარიღი	6	ფურცლები: 9

პ.პ-8

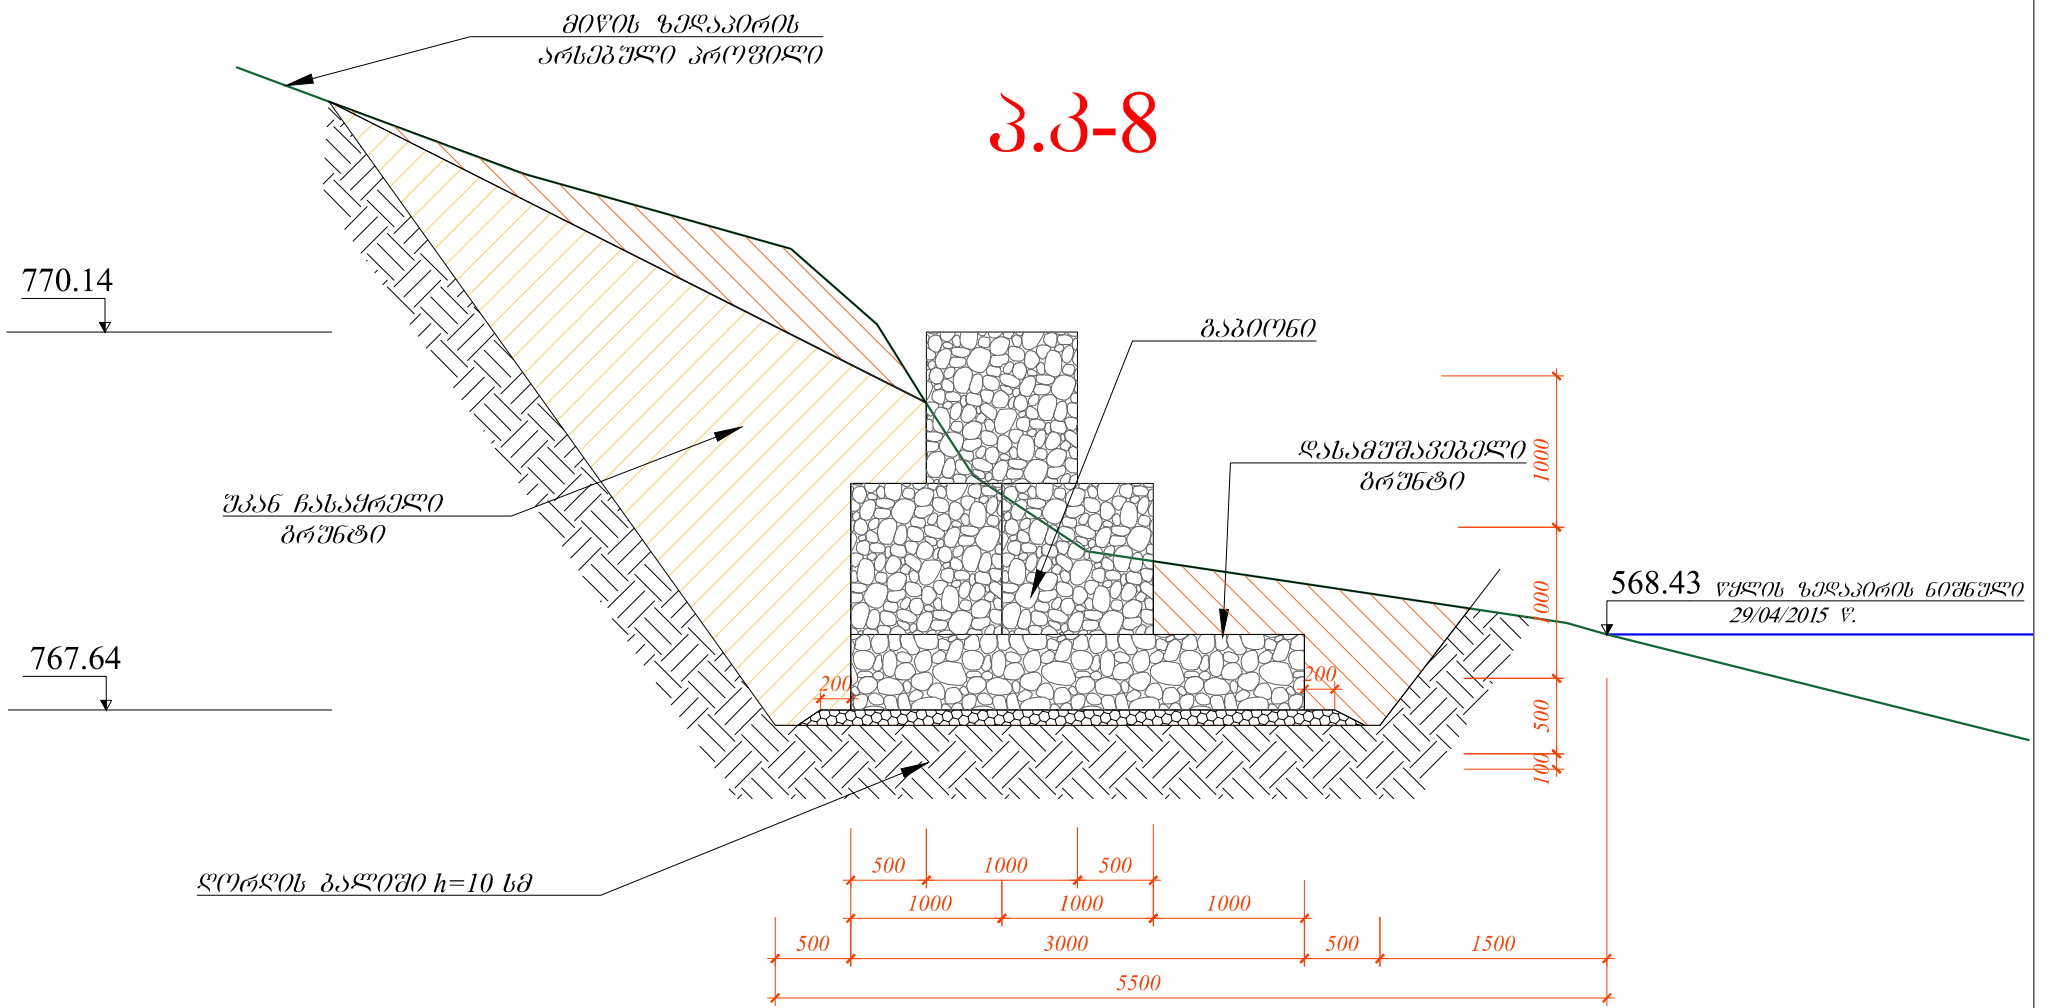


პ.პ-9

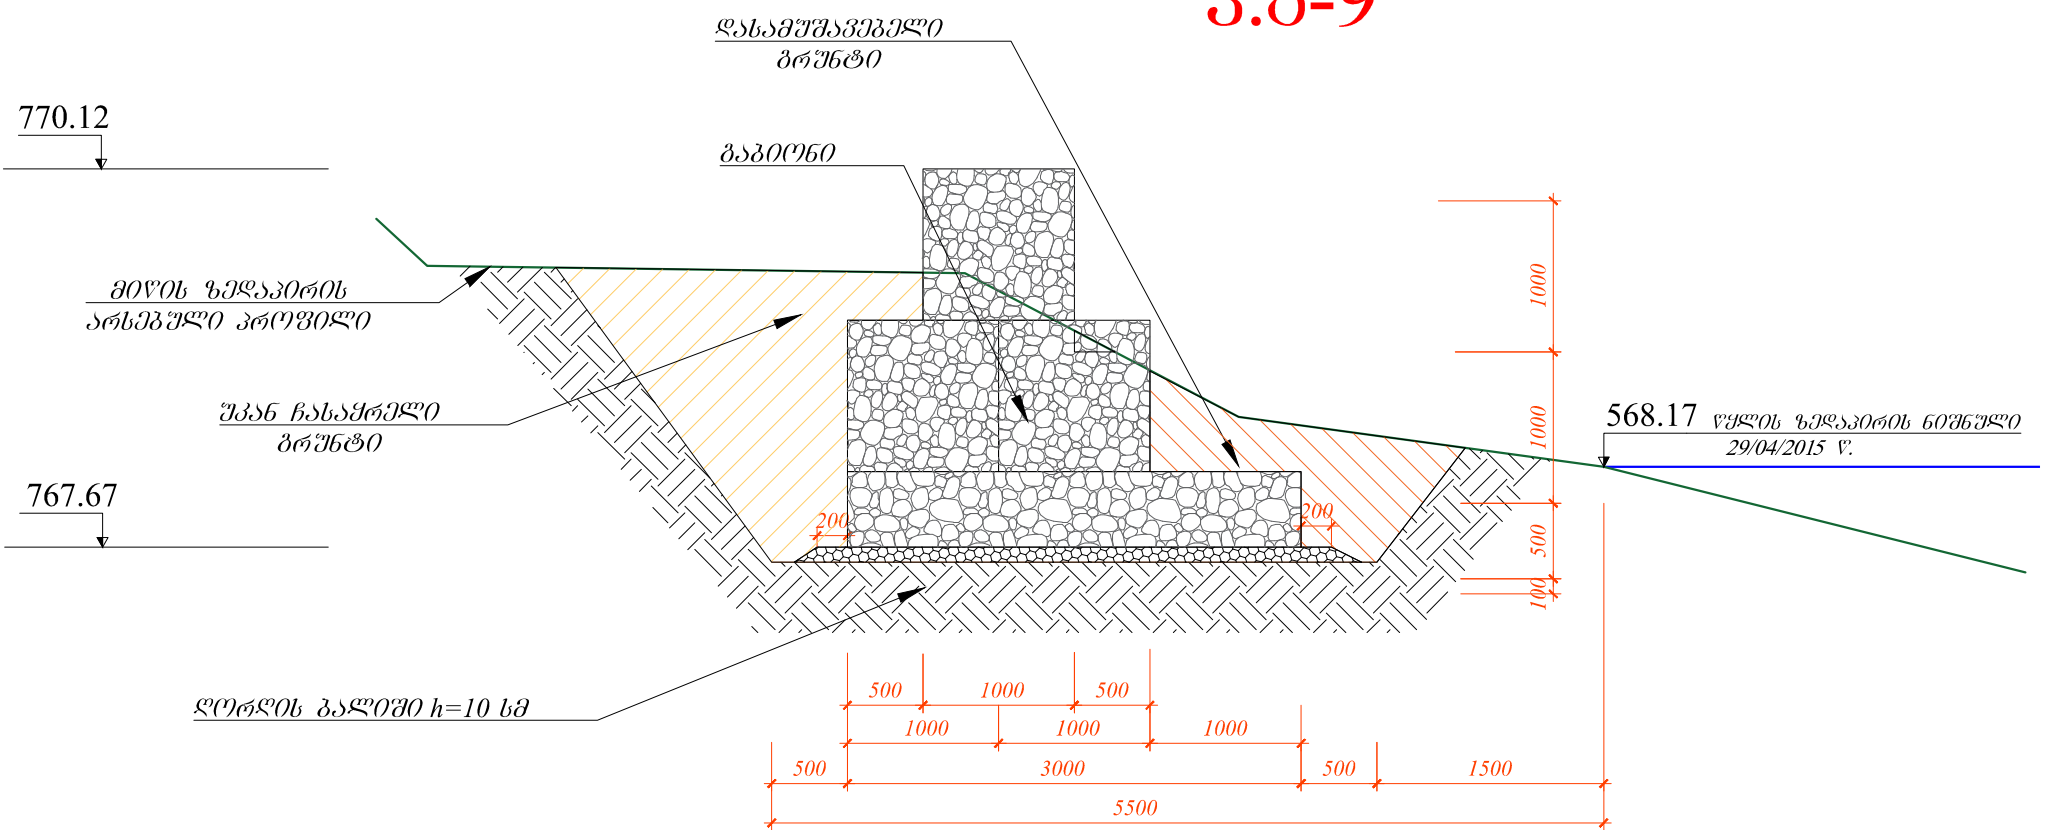


	შპს "ღღ იუნციონ"		ქ. თნის არასახიფათო ნარჩენების პოლიგონის კეთილმოწყობისა და ექსპლუატაციის სამუშაოები	
საპრ. ჯგუფ. ხელმძღვანელი	ა.გ. მჭ...	ანატოლი	პოლიგონის კეთილმოწყობის სამუშაოები	
შპს-ის მფლობელი	ა.გ. მჭ...	ანატოლი	მინერალის ნაპირის გააძვირება	
შპს-ის მფლობელი	ა.გ. მჭ...	ანატოლი	პ.პ-8, პ.პ-9; განიხილეთ პრილი	
№	თარიღი	7	ფურცლები: 9	

პ.პ-10



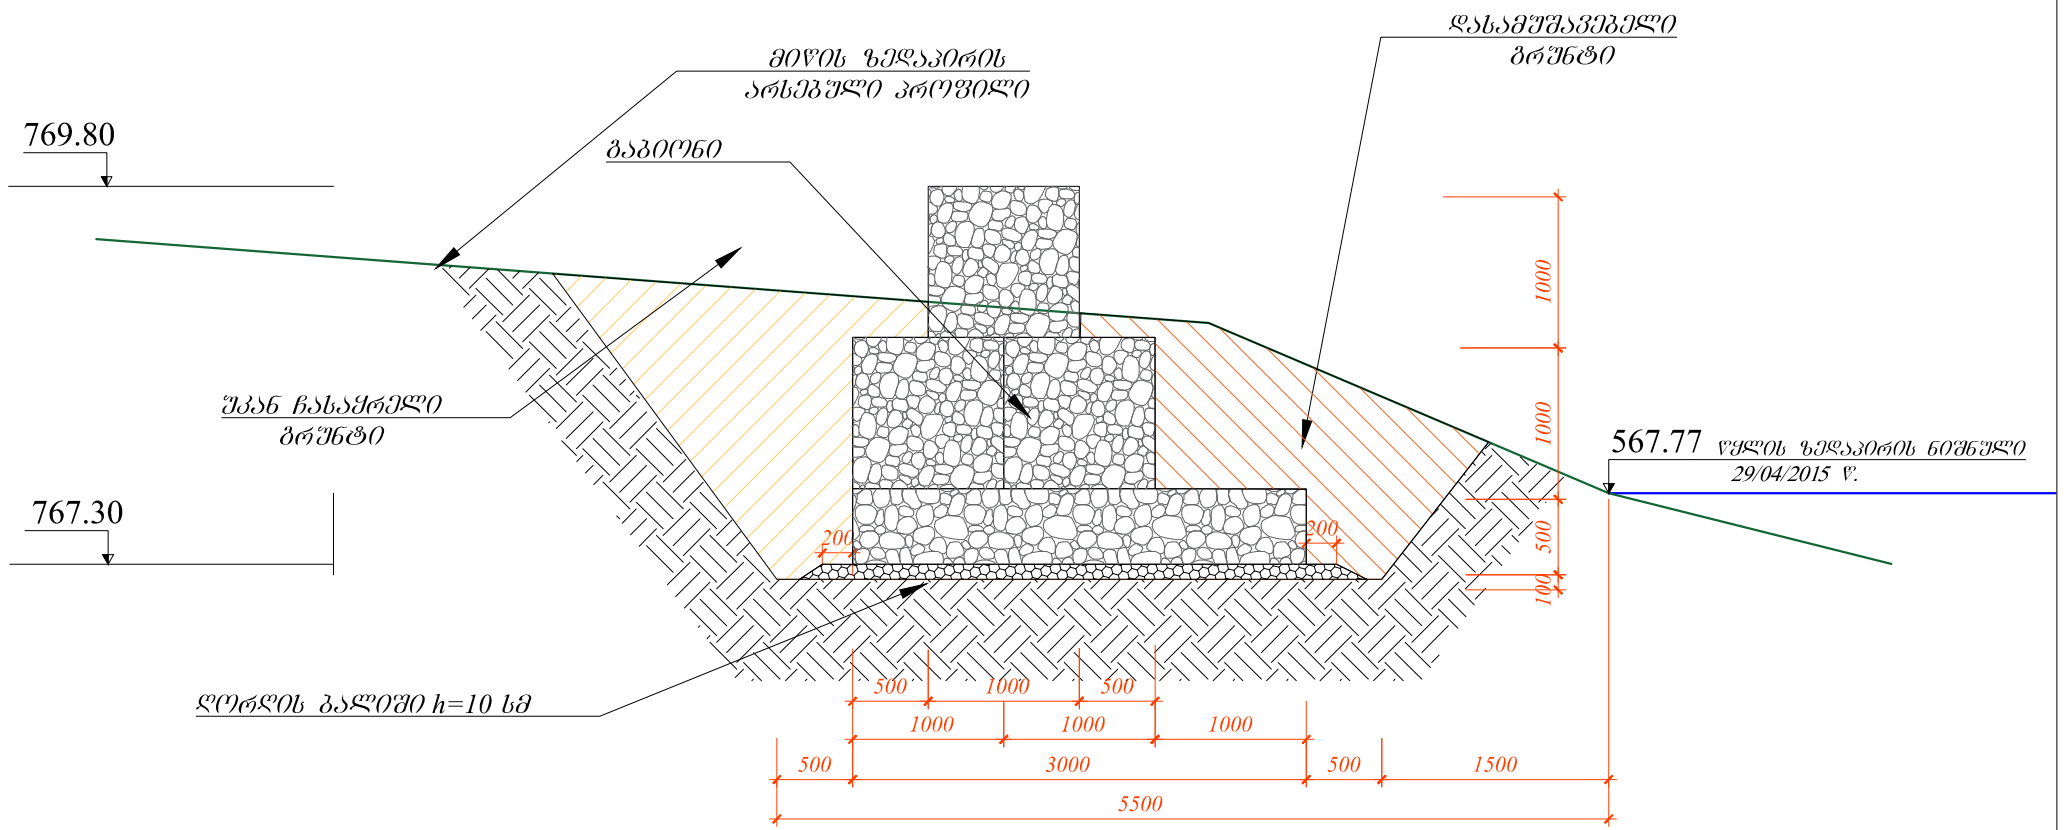


პ.პ-11



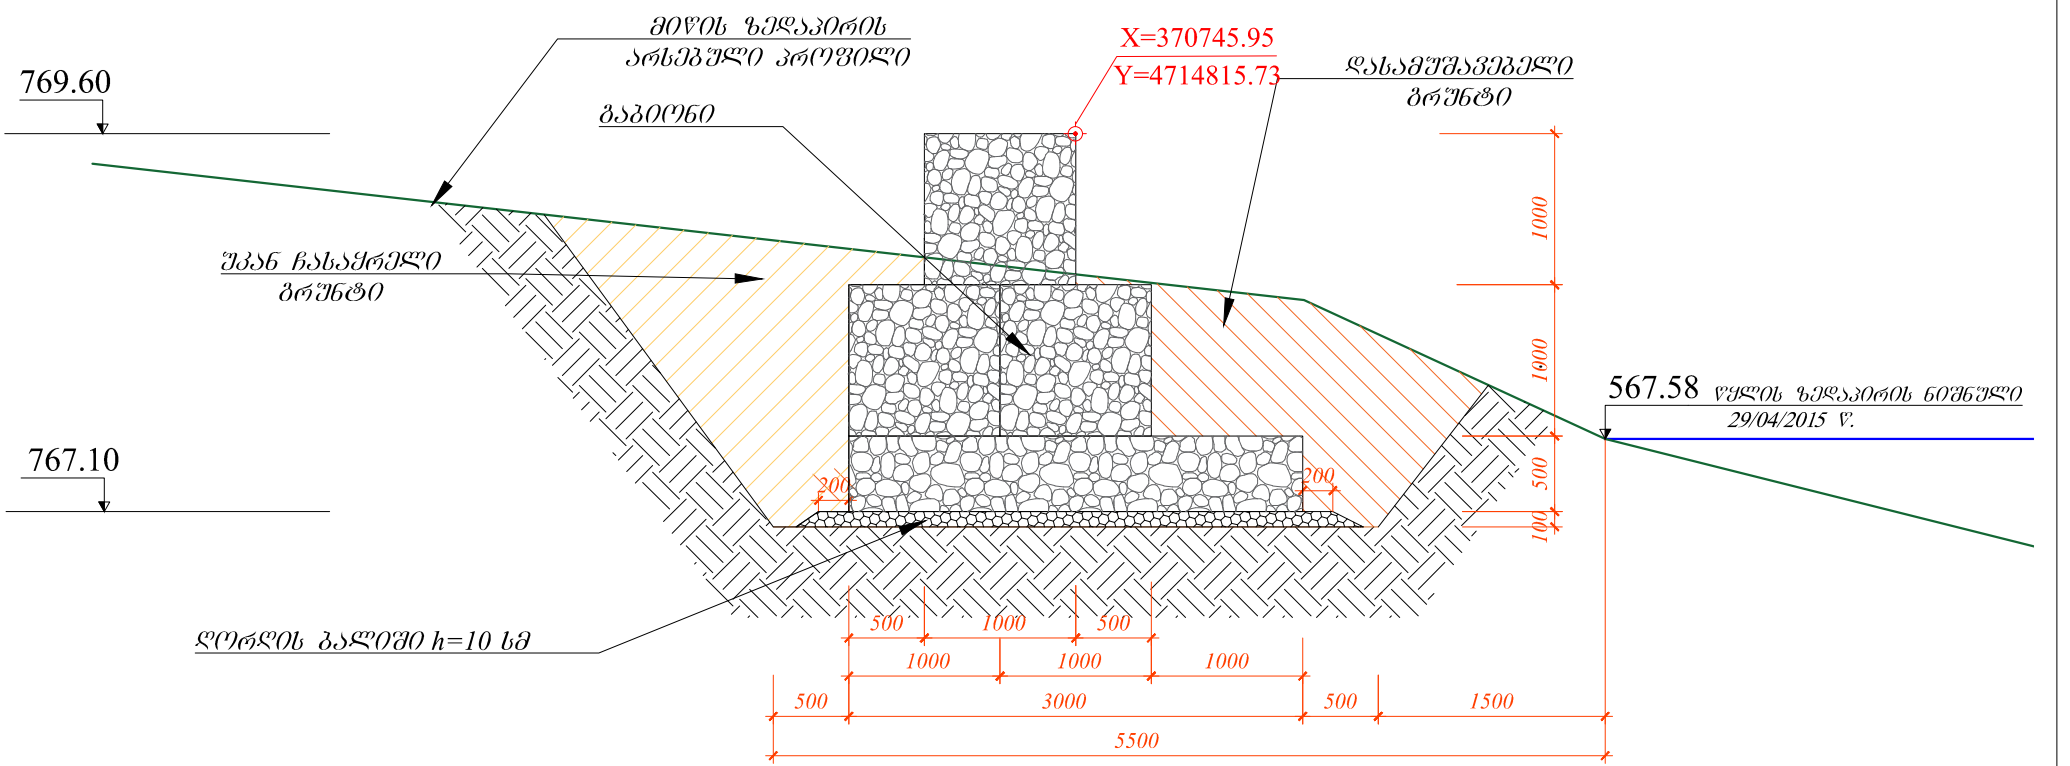


	შპს "ღღ იუნციონ"		ქ. თნის არასახიფათო ნარჩენების პოლიგონის კეთილმოწყობისა და ექსპლუატაციის სამუშაოები
საპრ. ჯგუფ. ხელმძღვანელი	ა.გ. მჭ...	ანატროშვილი	პოლიგონის კეთილმოწყობის სამუშაოები
შპს-ის მფლობელი	ა.გ. მჭ...	ზ. ჯორჯიანი	
შპს-ის მფლობელი	ა.გ. მჭ...	ანატროშვილი	მონიტორინგის ნაპირის გაკეთება ბაბიონით
			პ.პ-10, პ.პ-11; ბანოში ზონი
№	თარიღი	8	ფურცლები: 9


ბაბიონის კალათა - 1 (1122 ცალი)
მ 1:50

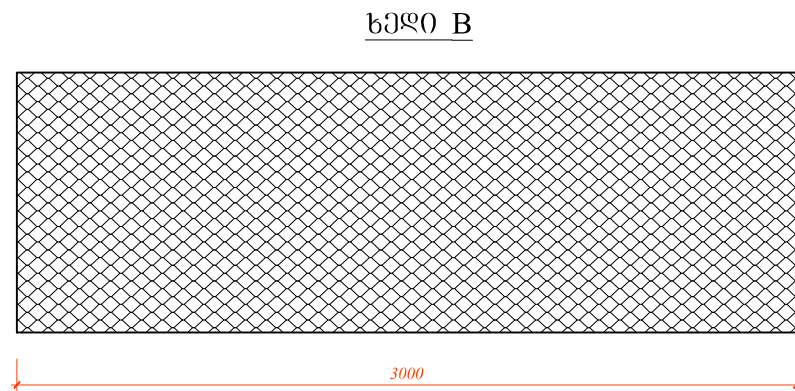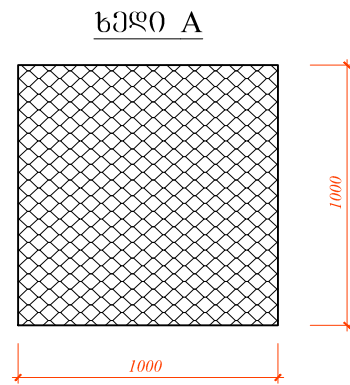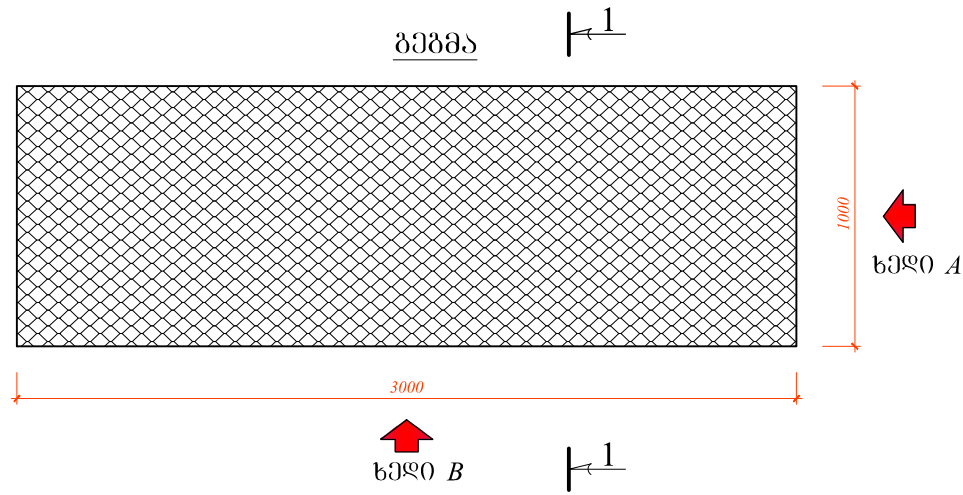

ბაბიონის კალათა - 2 (1122 ცალი)
მ 1:50

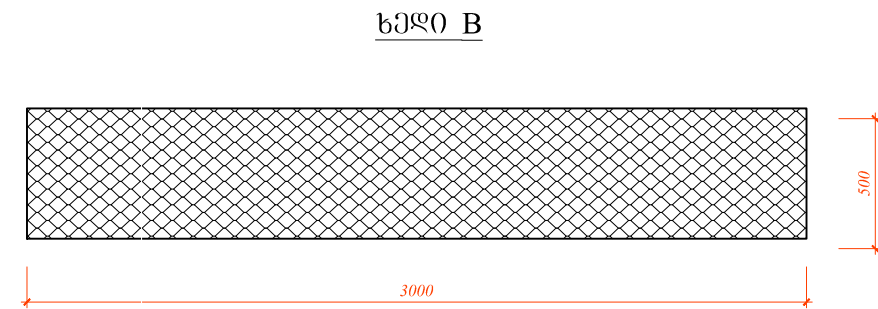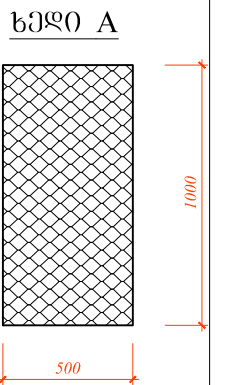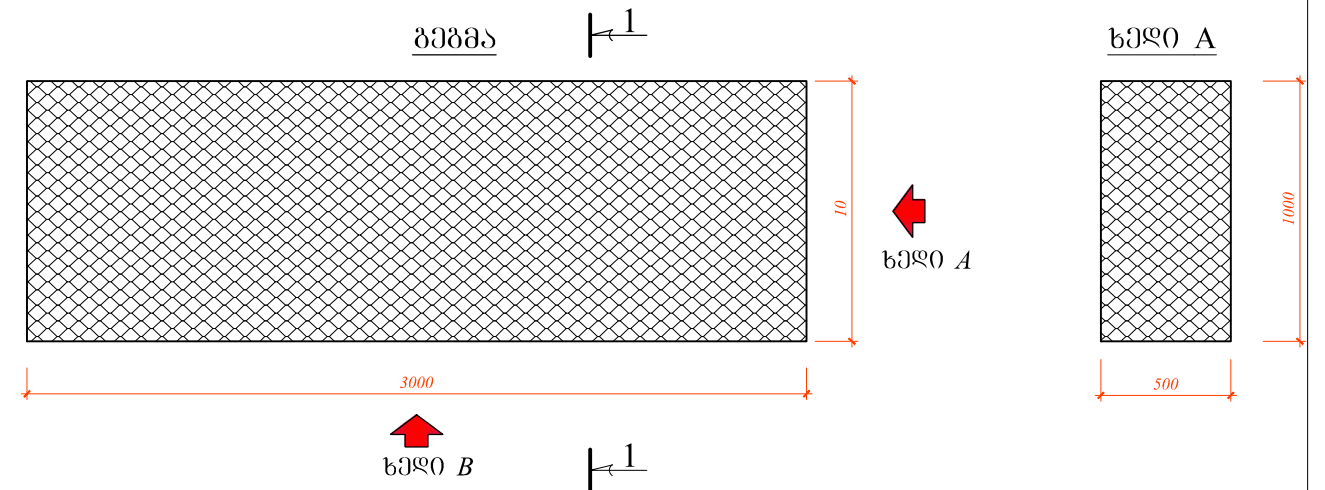


მოთუთიეხული ბაღის
დეტალი

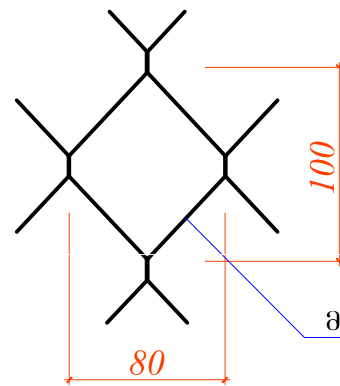

მოთუთიეხული მავთულის
ბაღე Ø2.7 მმ, უჯრედის
ზომით 100x80 მმ

კალათების განაწილების სქემა

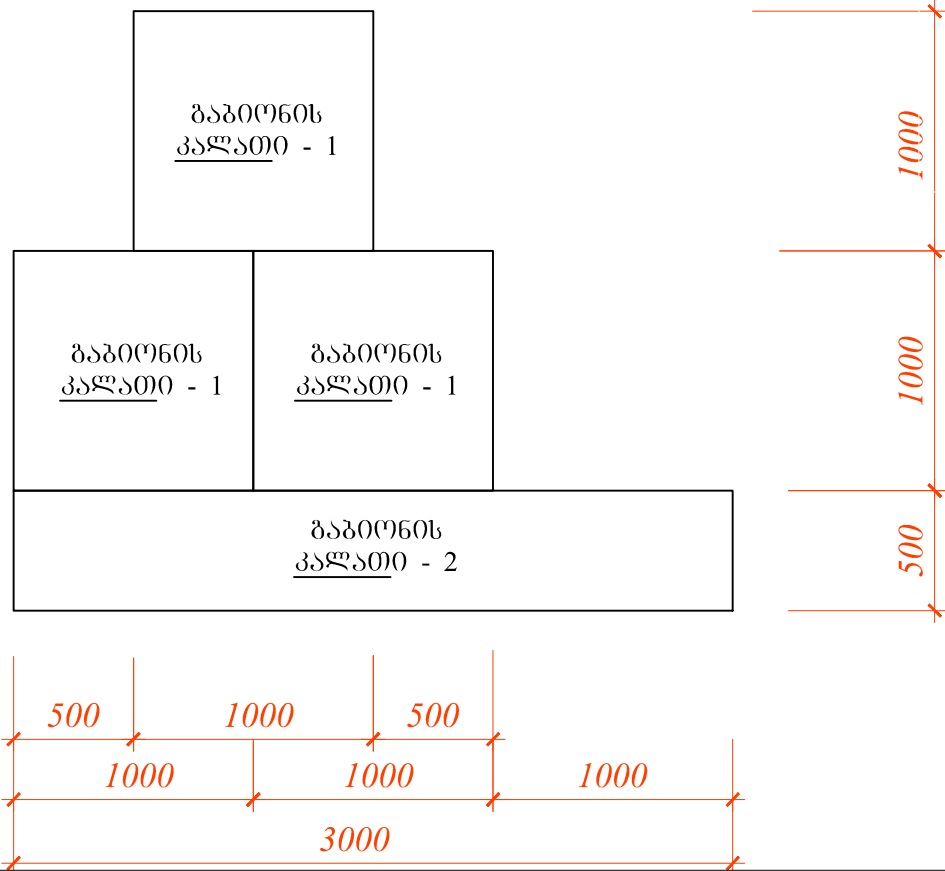

№	მასალათა ჩამონათვალი	განზ. ერთეული	რაოდ.
1	ქორე-ქვა	მ ³	472.0
2	ღორღი ბალიში	მ ³	38.2
3	ბაბიონის კალათა - 1	ცალი	105
4	ბაბიონის კალათა - 2	ცალი	105

შპს "ლდ იუნაიონ"		ქ. თნის არასახიფათო ნარჩენების პოლიგონის კეთილმოწყობისა და ექსპლუატაციის სამუშაოები
საპრ. პაპუა, ხელმძღვანელი	ა.გ. მჭე	ანატროვჭილი
შესრულა:	გ. ხუცი	ზ. პურბეღაშვილი
შეამოწმა:	ა.გ. მჭე	ანატროვჭილი
გონიარის ნაპირის გამაგრება ბაბიონით		
ბაბიონის ყუთი - 1; ბაბიონის ყუთი - 2; ბაღის დეტალი; მასალათა ჩამონათვალი.		
№	თარიღი	9
		ფურცლები: 9