

ქ. დმანისის არასახიფათო ნარჩენების ნაგავსაყრელის
პოლიგონის კეთილმოწყობის და ექსპლოატაციის სამუშაოები

ნაწილი A

პოლიგონის კეთილმოწყობის სამუშაოები

ტერიტორიის შემოღობვა

შ.პ.ს. "ლ.დ. იუნიონ"-ს
დირექტორი:




/ ლ. დიდიძე /



ტერიტორიის შემოღობვა	ფურცელი
ნახაზების ჩამონათვალი	F - 1
ტერიტორიის შემოღობვის გეგმა	F - 2
მთავარი ჭიშკარი	F - 3
მთავარი ჭიშკარი, გეგმა, სვეტები:	F - 4
მთავარი ჭიშკარი, ჭრილი 1 - 1:	F - 5
მასალების ჩამონათვალი	F - 6

	შპს "ლდ იუნაინ"		ქ. დმანისის არასაყოფაცხოვრებო ნარჩენების ნაგავსაყრდელის პოლიგონის კეთილმოწყობის და ექსპლუატაციის სამუშაოები			
საპრ. პ.ბ.შ.ს. სამშენიანელი	ა.გ. მჭევე	ანატროშვილი	ნაწილი A			
შესრულა:		ლ. აბრამიძე	პოლიგონის კეთილმოწყობის სამუშაოები			
შეამოწმა:	ა.გ. მჭევე	ანატროშვილი	ტერიტორიის შემოღობვა			
			ნახაზების ჩამონათვალი განმარტებითი ბარათი			
№	თარიღი: 5.09.2013	ნახ: №№	F1	ფურც: - კი	6	


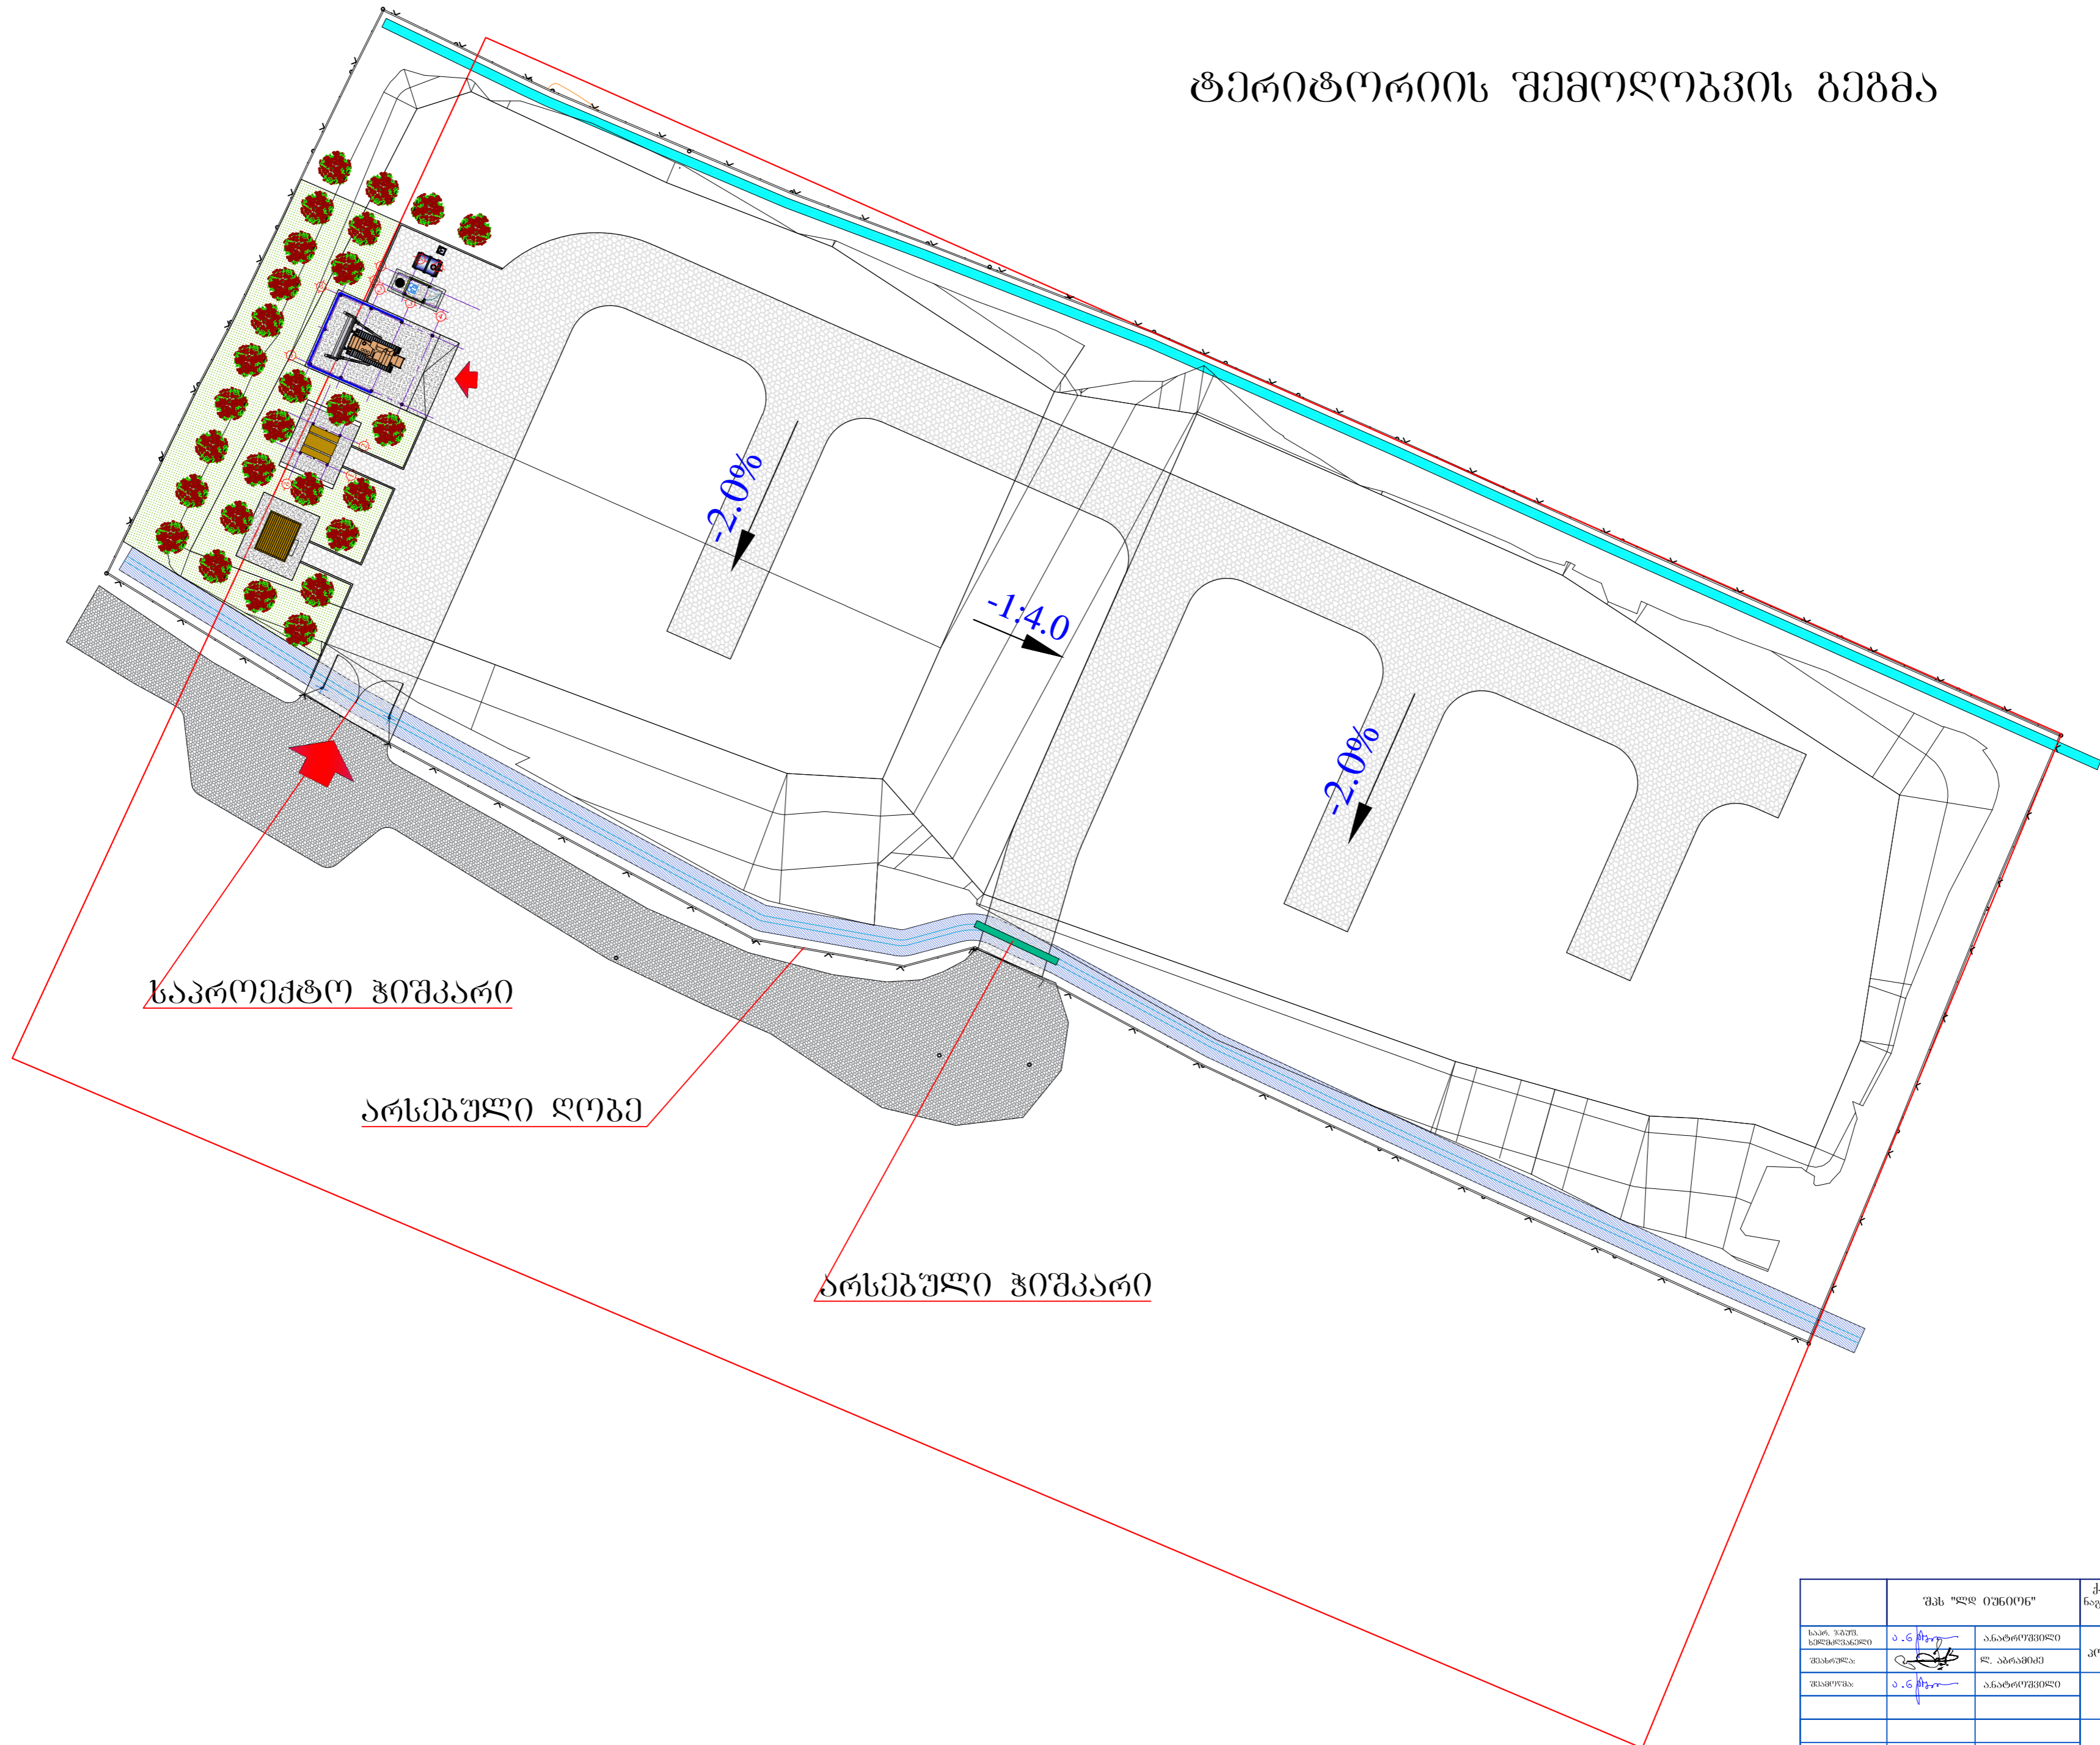


№	თარიღი: 5.09.2013	ნახ: №№	F2	ფურც.: - 20	6

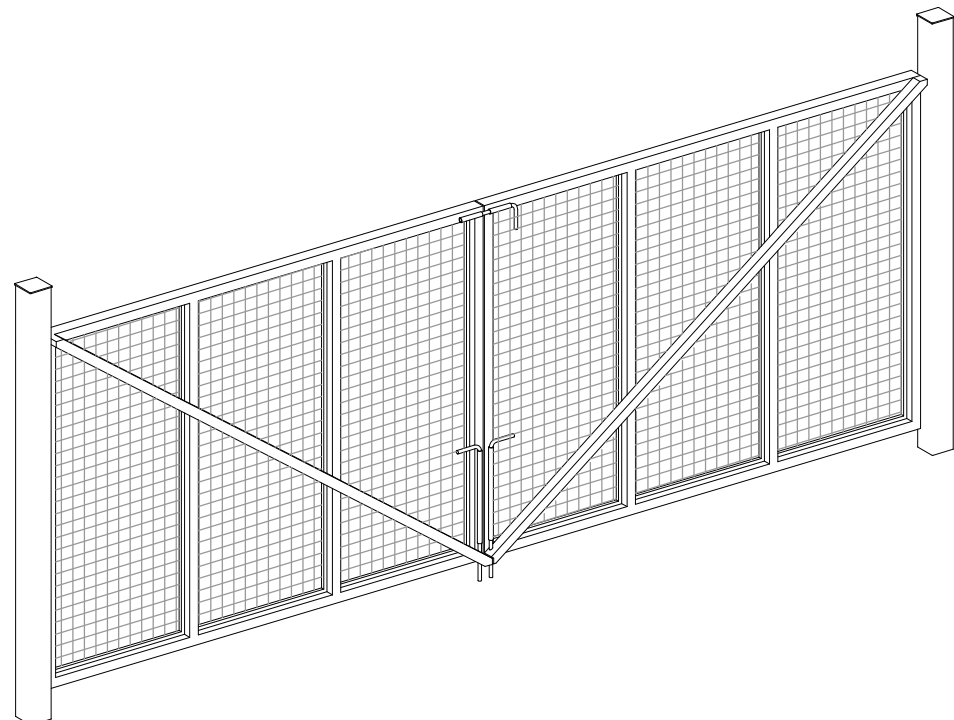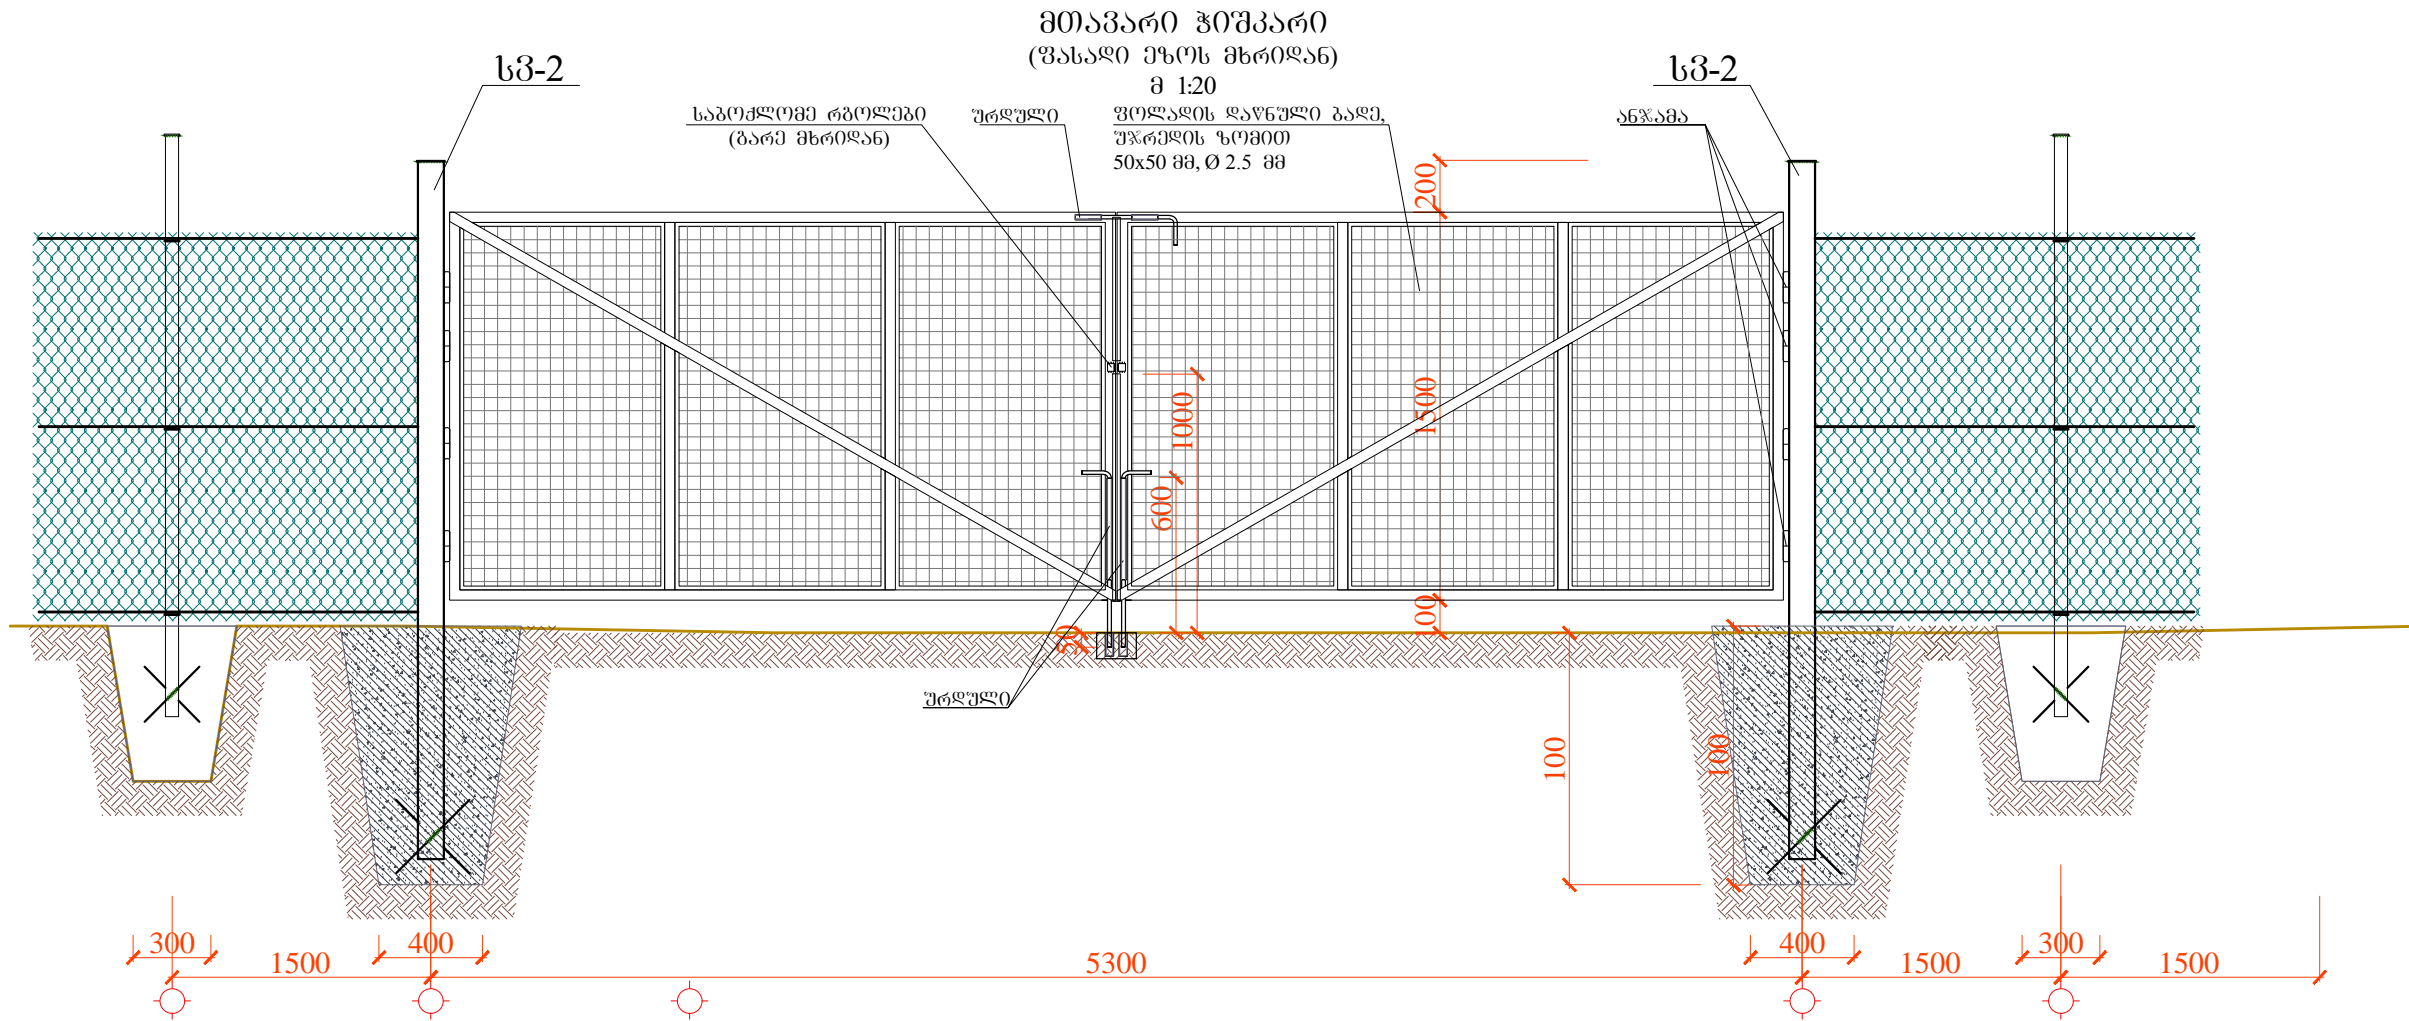


შპს "ლე იუნაიონ"		ქ. დმანისის არასაყოფაცხოვრებო ნაწილების ნაგებობების პოლიგონის კეთილმოწყობის და ექსპლუატაციის სამუშაოები			
ს.პ.რ. პ.პ.შ. ხელმძღვანელი	<i>ა. ნ. მუხომბერი</i>	ანატოლი	ნაწილი A		
შესრულა:	<i>ა. ნ. მუხომბერი</i>	ლ. აბრამიძე	პოლიგონის კეთილმოწყობის სამუშაოები		
შამოწმა:	<i>ა. ნ. მუხომბერი</i>	ანატოლი	ტერიტორიის შემოღობვა		
		მთავარი ჰიშკარი			
№	თარიღი: 5.09.2013	ნახ: №№	F3	ფურც.: - 30	6

ჭიშკრის საძირკველი



გეგმა
მ 1:20

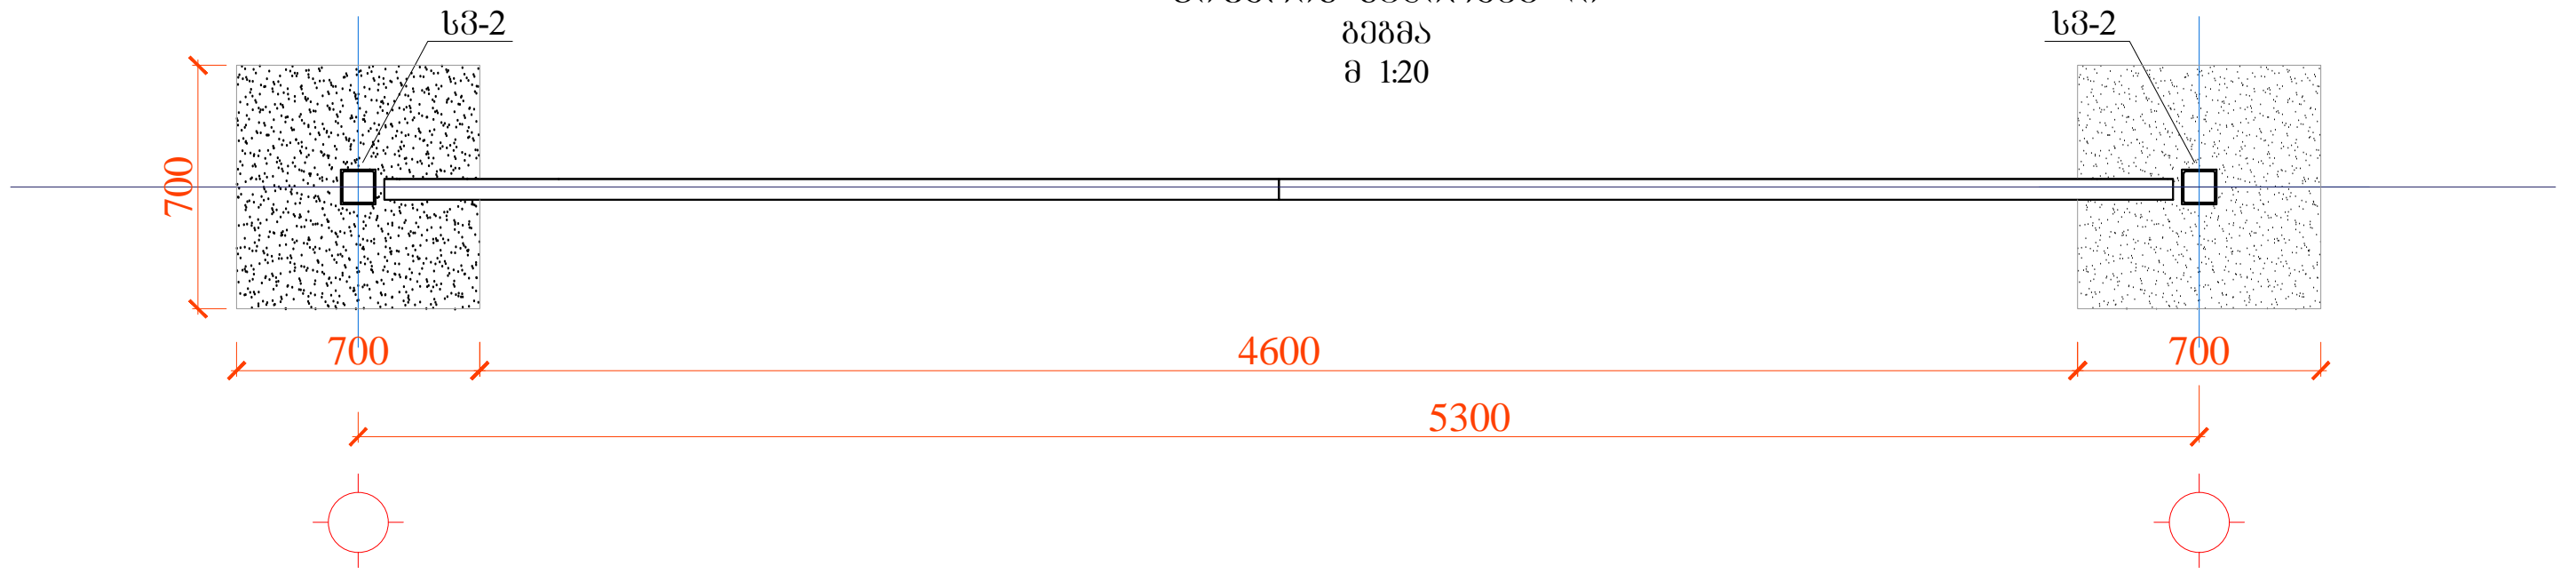

ჭიშკრის სვეტი ს3 - 2 (2 ცალი)

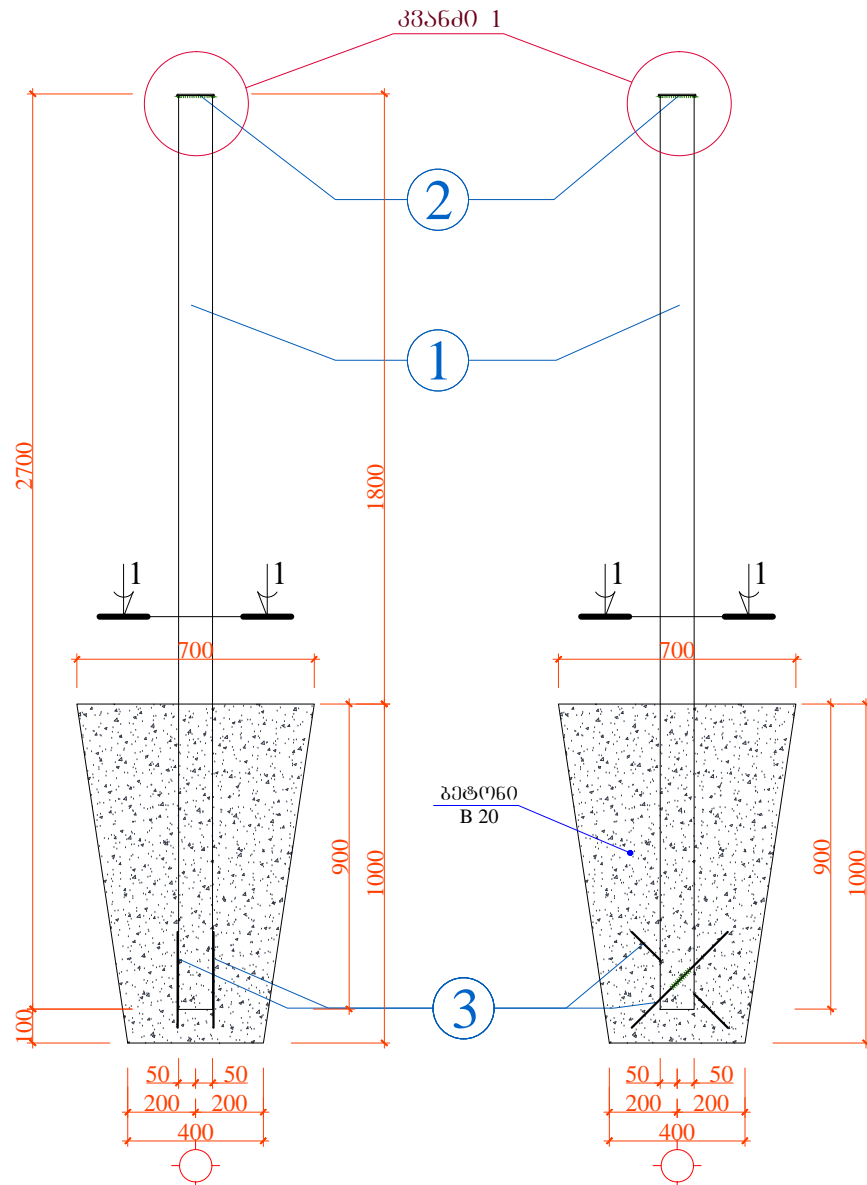

ჭრილი 1 - 1 მ 1:10

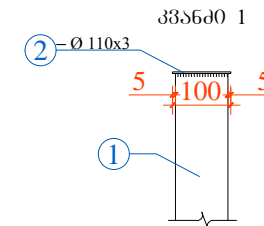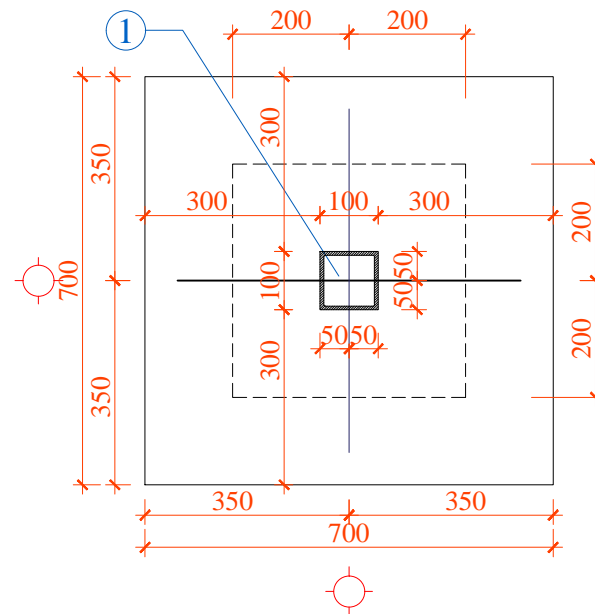

ჭიშკრის ელემენტების სვეტიშეიკვება						ელემენტების ამოკრება		
ელემენტის კოდ.	კოდ. №	კვეთი	L, მმ	n, ცალი	n x L, მ	ელემენტის ტიპი	Σ n x L, მ	წონა, კგ
ს3 - 2	1	□ 100X100X3,5 მმ	2700.0	1	2.70	□ 100X100X3,5	2.70	25.65
	2	- 110X4 მმ	110.0	1	0.11	- 110X110X4 მმ	0.11	0.38
	3	Ø10 A-III	400.0	2	0.80	Ø10 A-III	0.80	0.49
სულ:								26.5
შეღებების ნაკვეთი 2.0%:								0.53
საერთო წონა n=1 ცალისთვის:								27.1
სულ n=2 ცალისთვის:								54.1

ბეტონი B 20 - 0.31 მ³
სულ - 0.62 მ³

შპს "ლდ იშნოინ"		ქ. დმანისის არასაყოფაცხოვრებო ნარჩენების ნაგავსაყრელის პოლიგონის კეთილმოწყობის და ექსპლუატაციის სამუშაოები			
საპრ. ზღვრ. ხელმძღვანელი	ა.გ. მჭევე	ანატროუშვილი	ნაწილი A		
შესრულება:	ა.გ. მჭევე	ლ. აბრამიძე	პოლიგონის კეთილმოწყობის სამუშაოები		
შესამოწმა:	ა.გ. მჭევე	ანატროუშვილი	ტერიტორიის შემოღობვა		
მთავარი ჭიშკარი, გეგმა, სვეტები:					
№	თარიღი: 5.09.2013	ნახ. №№	F4	ფურც.: - 30	6

ლიტონის ელემენტების სპეციფიკაცია						ელემენტების ამოკრება		
ელემენტი	კოფ.№	კვეთი	L, მმ	n, ცალი	n x L, მ	ელემენტის ტიპი	Σ n x L, მ	წონა, კგ
მთავარი ჰიშკარი	1	□ 60x40x3 მმ	1420.0	8	11.36	□ 60X40X3 მმ	21.85	93.96
	2	□ 60x40x3 მმ	2623.0	4	10.49	□ 40X40X3 მმ	5.96	21.93
	3	□ 40x40x3 მმ	2979.0	2	5.96	■ 15X15 მმ	53.78	94.98
	4	■ 15x15 მმ	1420.0	24	34.08	— 3X40 მმ	1.53	1.44
	5	■ 15x15 მმ	821.0	24	19.70			
	6	— 3X40 მმ	1530.0	1	1.53			
სულ:							212.3	
შედულების ნაკვეთი 2.0%:							4.25	
საერთო წონა n=1 ცალისთვის:							216.6	

საბოქლომე ყურები (წყვილი) ----- 1 ცალი
 დაწნული ბადე, უჯრედის ზომით 50x50 მმ, Ø2.5 მმ. ----- 7.87 მ²
 ანჯამა ----- 8 ცალი
 ურდული ----- 3 ცალი

	შპს "ლდ იუნიონ"		ქ. დმანისის არასაყოფაცხოვრებო ნარჩენების ნაგავსაყრედის პოლიგონის კეთილმოწყობის და ექსპლუატაციის სამუშაოები			
საპრ. პ.პ.შ.ს. ხელმოწერა	ა.გ. მჭედე	ანატოლ შვილი	ნაწილი A პოლიგონის კეთილმოწყობის სამუშაოები			
შესრულა:		ლ. აბრამიძე				
შეამოწმა:	ა.გ. მჭედე	ანატოლ შვილი	ტერიტორიის შემოღობვა			
			მასალათა ჩამონათვალი			
№	თარიღი: 5.09.2013	ნახ. №№	F6	ფურც.: - 30	6	