



საფარვის ტიპი მ 1:500

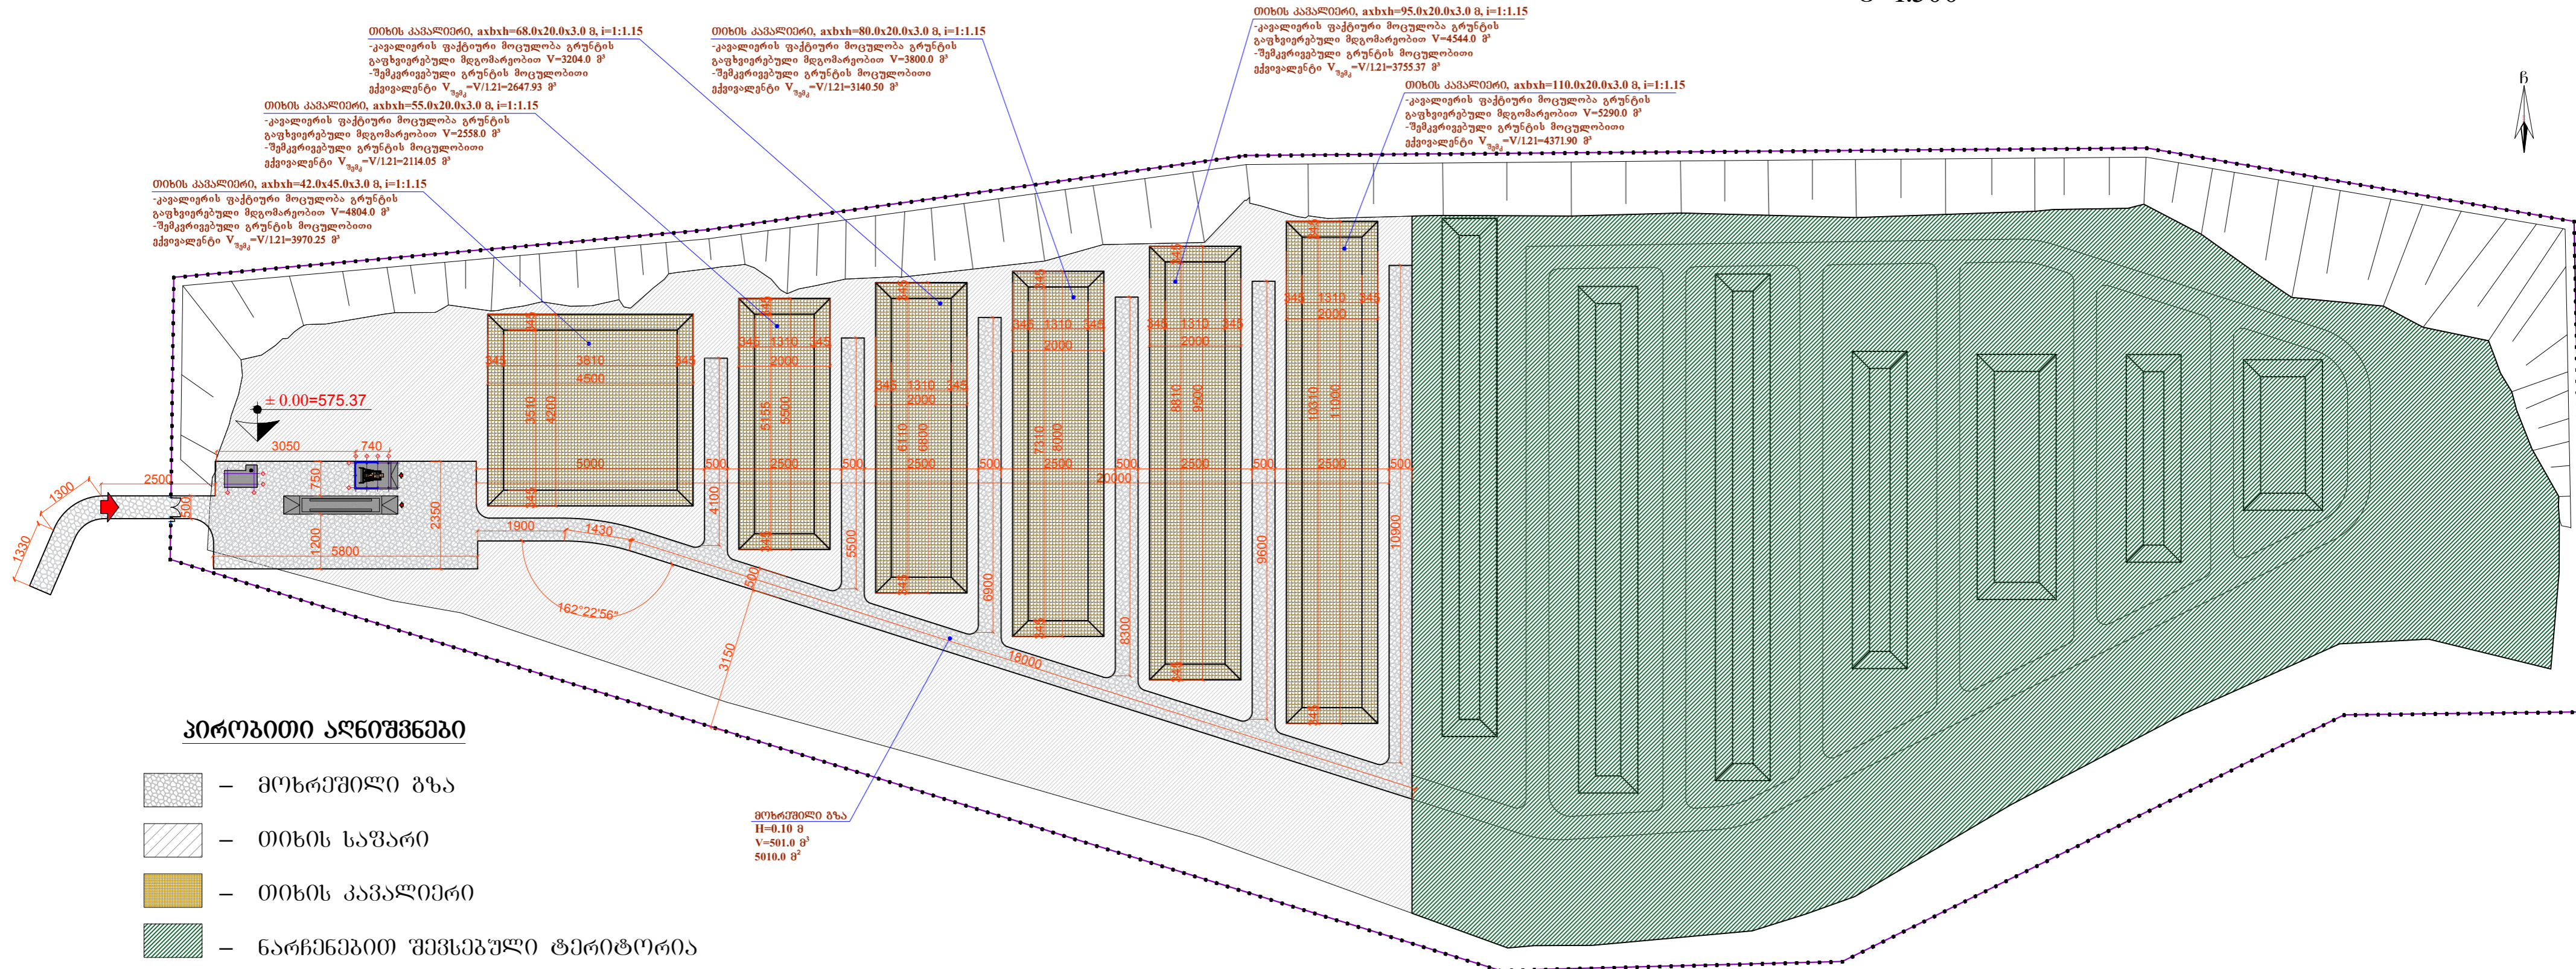

მოსრეშვილი გზა

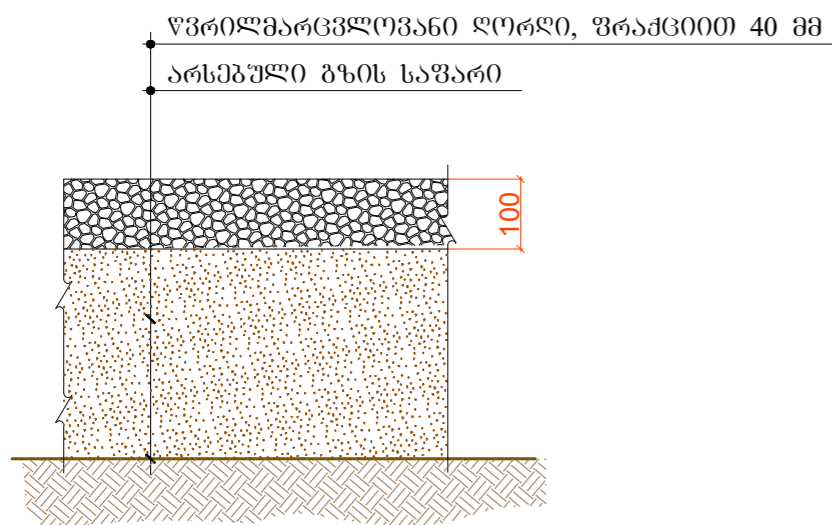

საფარის მოწყობის სამუშაოთა მოცულობები

№№	ღანახელვა	ბანზ. ერთ.	რაოდენობა
1.	წმრღმარცვლოვანი ლორღი, ფრაქციით 40 მმ	მ ³	501.0
2.	კაპალიერის ფაქტური მოცულობა გრუნტის გაფხვიერებული მდგომარეობით (შემკვრივებული გრუნტის მოცულობითი ექვივალენტი)	მ ³	24200.00 (20000.00)

შპს "საქართველოს მშენებლობის სააგენტო"		ქ. გორის არასახიფთო გადასარტების პოლიგონზე გზის სარეაბილიტაციო და სახოლადიო გრუნტის სამარაგ კავალიერების მოწყობის სამუშაოები	
შეასრულა:	მ. აბოიანიძე	ტერიტორიის დაზიანება	
შეამოწმა:	მ. ტაყაიანიძე		
№	თარიღი:	ბანზ: NNF	ფურცელი: - 60 1-1