




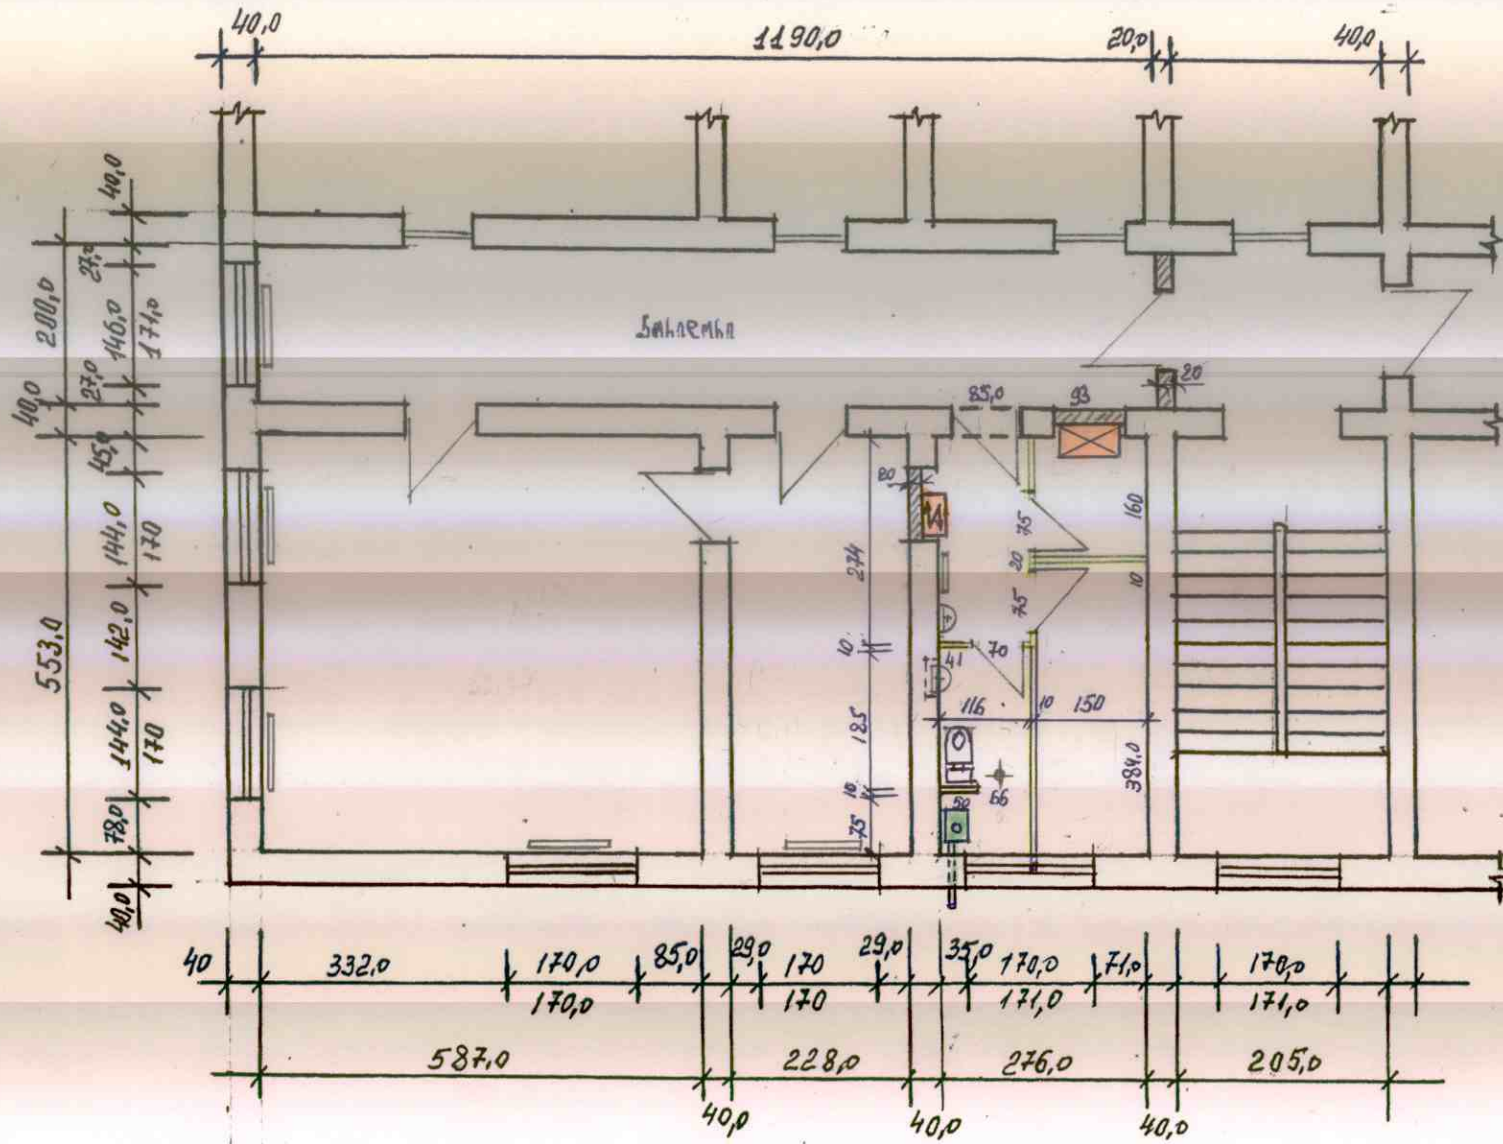

ვერცხვის გვირაბის მშენებლობის

არქიტექტურული ნახაზი შ.1:100

