1

შ.პ.ს. ,,საქართველოს გაერთიანებული წყალმომარაგების კომპანია" საპროექტო დეპარტამენტი						
თანამდებობა	გვარი	ხელმოწერა	ბოლნისის მუნიციპალიტეტის დაბა თამარისის წყალსადენის ამორტიზებული დამწნეხი მილდენის რეაბილიტაციის პროექტი			
დეპ. უფროსი	გ. ჩიტიძე					
სამ. უფროსი	ფ. მიქიაშვილი		პროფილი 1/7	მასშტაბი	თარიღი	
შეასრულა	კ. კაპანაძე				ოქტომბერი 2016 წ.	
შეამოწმა	გ.სოსელია			სტადია	ფურცელი	ფურცლები
				მ.პ.	ნ-8	23

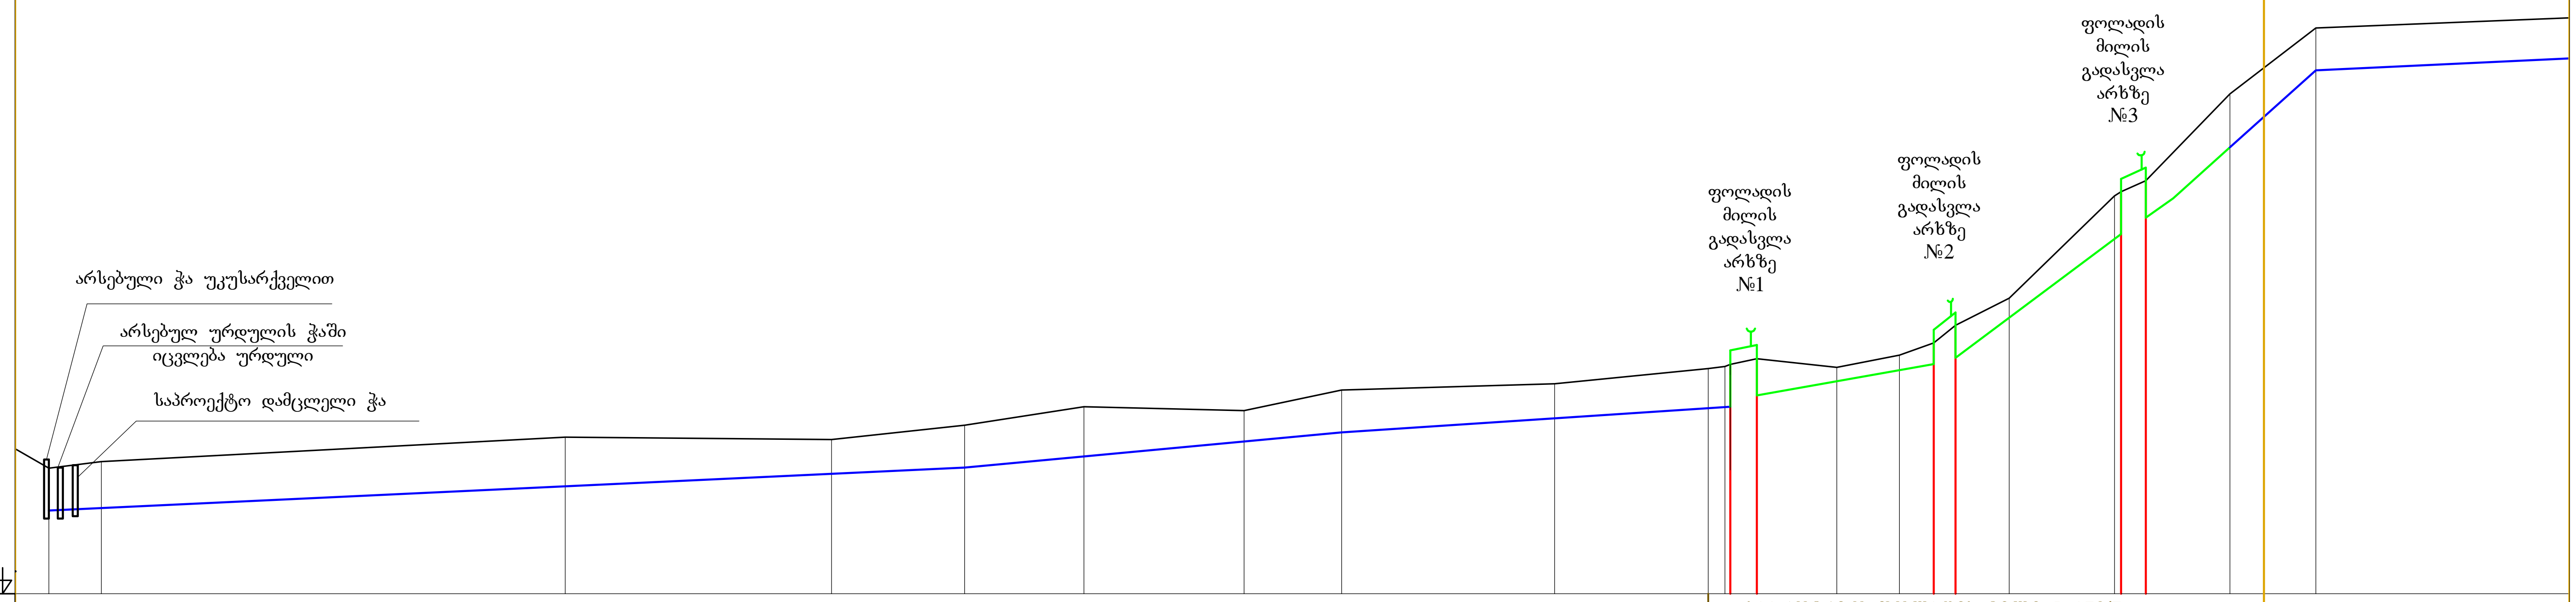

მილის მასალა დიამ. სიბრ.	საპროექტო პოლიეთილენის მილი PE100 SDR 11 PN16 D 160; საპროექტო ფოლადის მილი D 159/5
ჭის ჩაღრმავება	1.20, 1.31, 1.39, 0.97, 1.20, 1.41, 0.88, 1.20, 0.98, 1.12, 0.34, 0.31, 1.21, 1.52, 1.20
მილის ძირის ნიშნული	382.36, 382.43, 383.05, 383.41, 383.58, 383.90, 384.33, 384.58, 384.98, 385.27, 386.53, 386.72, 387.65, 392.67, 394.86
მიწის ზედაპირის ნიშნული	384.11, 383.56, 383.75, 384.45, 384.37, 384.78, 385.31, 385.20, 385.78, 385.96, 386.40, 386.45, 386.51, 386.67, 386.42, 386.77, 387.12, 387.62, 388.40, 391.30, 391.41, 391.73, 394.19, 396.06
მიწის საპროექტო ნიშნული	
მანძილები	9.6, 14.9, 131.6, 75.6, 37.8, 33.9, 45.5, 27.6, 60.5, 43.6, 4.7, 1.5, 7.5, 22.7, 17.8, 9.8, 6.2, 15.2, 29.9, 1.8, 7.0, 23.9, 24.4, 84.4
ქანობი / მანძილები	
პიკეტები	პკ0+00, პკ1+00, პკ2+00, პკ3+00, პკ4+00, პკ5+00, პკ6+00, პკ7+00