
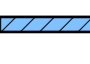
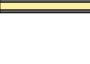

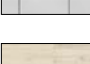
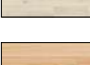



- შენიშვნა:
 მასშტაბი:
-  - რ/ბ მონოლითური კედელი
 -  - აბურის კედელი 400 მმ
 -  - აბურის კედელი 250 მმ
 -  - გლოკის კედელი 400 მმ
 -  - გლოკის კედელი 300 მმ
 -  - აბურის ტიხარი 120 მმ
 -  - თაბაშირფუხარის საშხაბი ტიხარი იზოლაციით 175 მმ
 -  - ალუმიინის ფიროფტა იატაკის ბაზისის აღმოდგენი
 -  - ხელოვნური ბრანდის ფილა
 -  - ჰინდლის იატაკი
 -  - ჰინდლის იატაკი
 -  - პასაჟტის ფილა

სსიპ
 საგანმანათლებლო და სამეცნიერო ინფრასტრუქტურის განვითარების სააგენტო

მ. ალექსიძის 1. შენობა-ნაგებობა №1. II სართული
 თბილისი
 საქართველო
 2600
 ტ.: (+995 32) 2 200 220; 2 200 233; www.esida.ge

ნახაზის დასახელება

**III სართულის
 გეგმა +7.800 ნიშნულზე**

ნახაზის სტატუსი


ტექნიკური დოკუმენტაცია
 /არქიტექტურა/

არქიტექტორი
გიორგი ჩიხლაძე
 შესარგულია
გიორგი ჩიხლაძე

მასშტაბი
 1:100

ფორმატი:
 A3

ფურც. №
 სტატუსი რევიზია

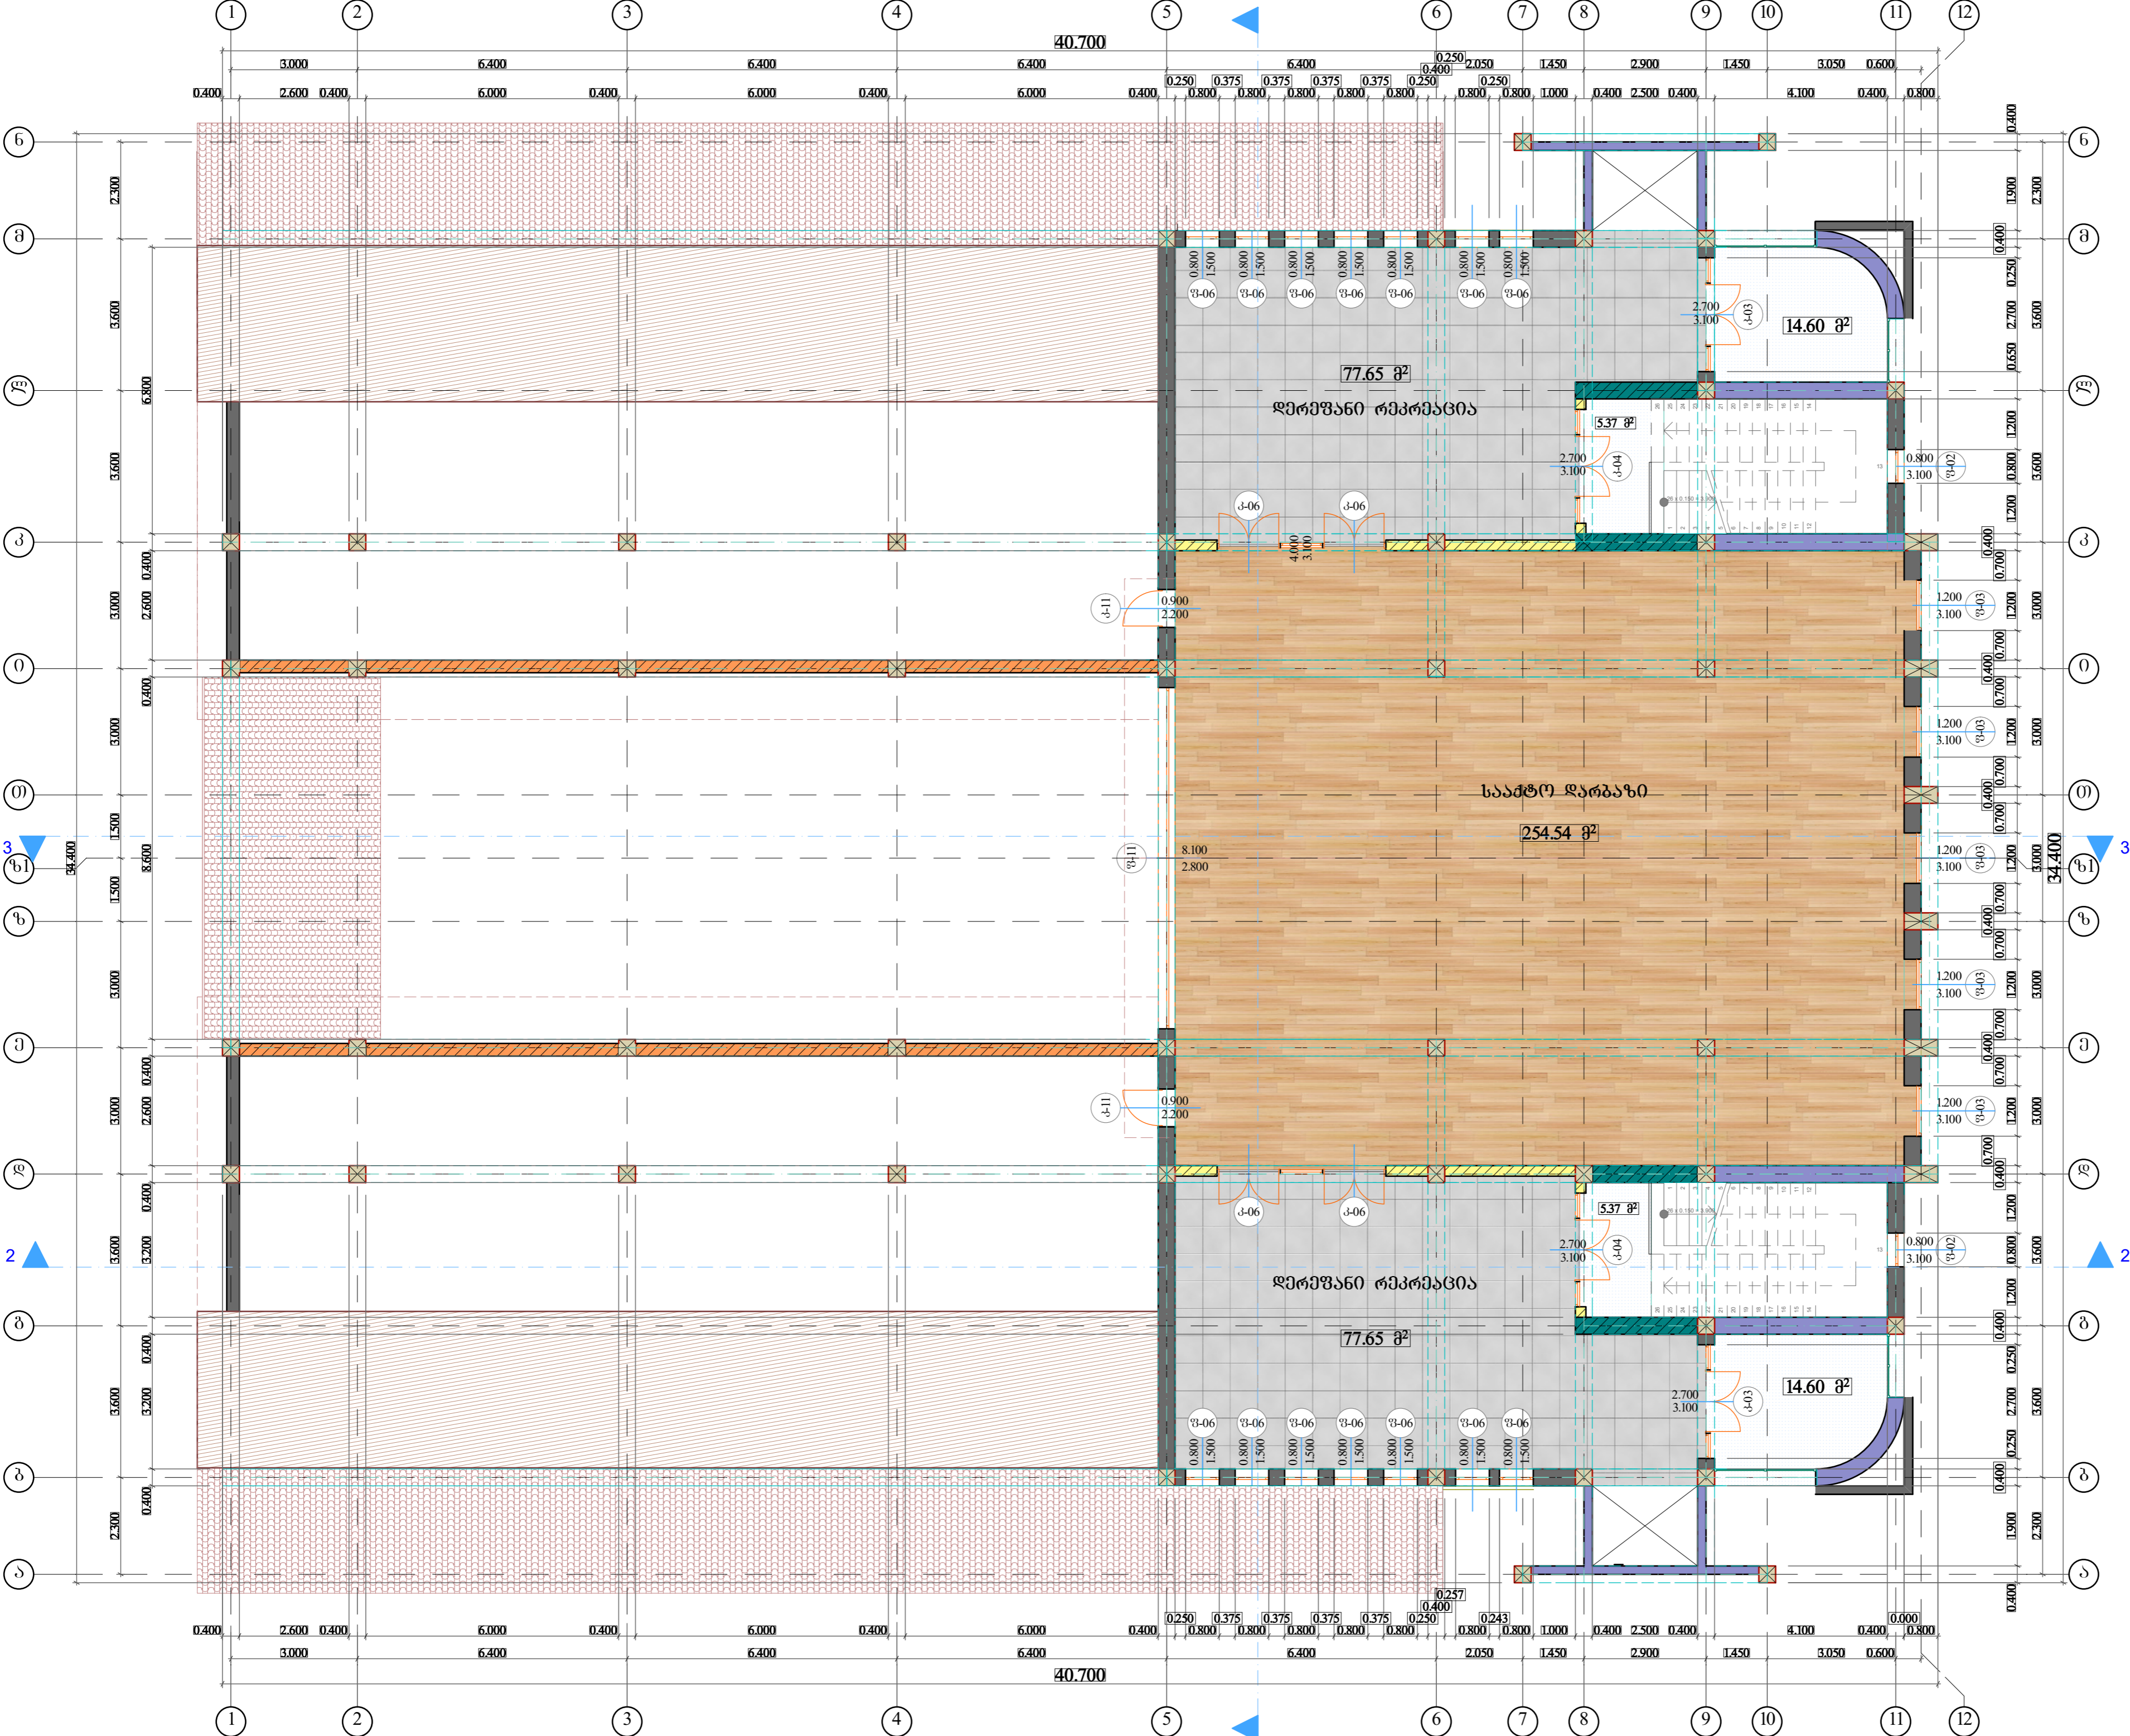



შენიშვნა:

სსიპ



საგანმანათლებლო და სამშენობლო ინფრასტრუქტურის განვითარების სააგენტო

მ. ალექსიძის 1. შენობა-ნაგებობა №1. II სართული

თბილისი

სამართლებლო

2600

ტ.: (+995 32) 2 200 220; 2 200 233; www.esida.ge

ნახაზის დასახელება

ნახაზის სტატუსი

ტექნიკური დოკუმენტაცია /არქიტექტურა/

არქიტექტორი

გიორგი ჩხეიძე

შეასრულა

გიორგი ჩხეიძე

მასშტაბი


1:100

ფორმატი:

A3

ფურც. №


სტატუსი რევიზია

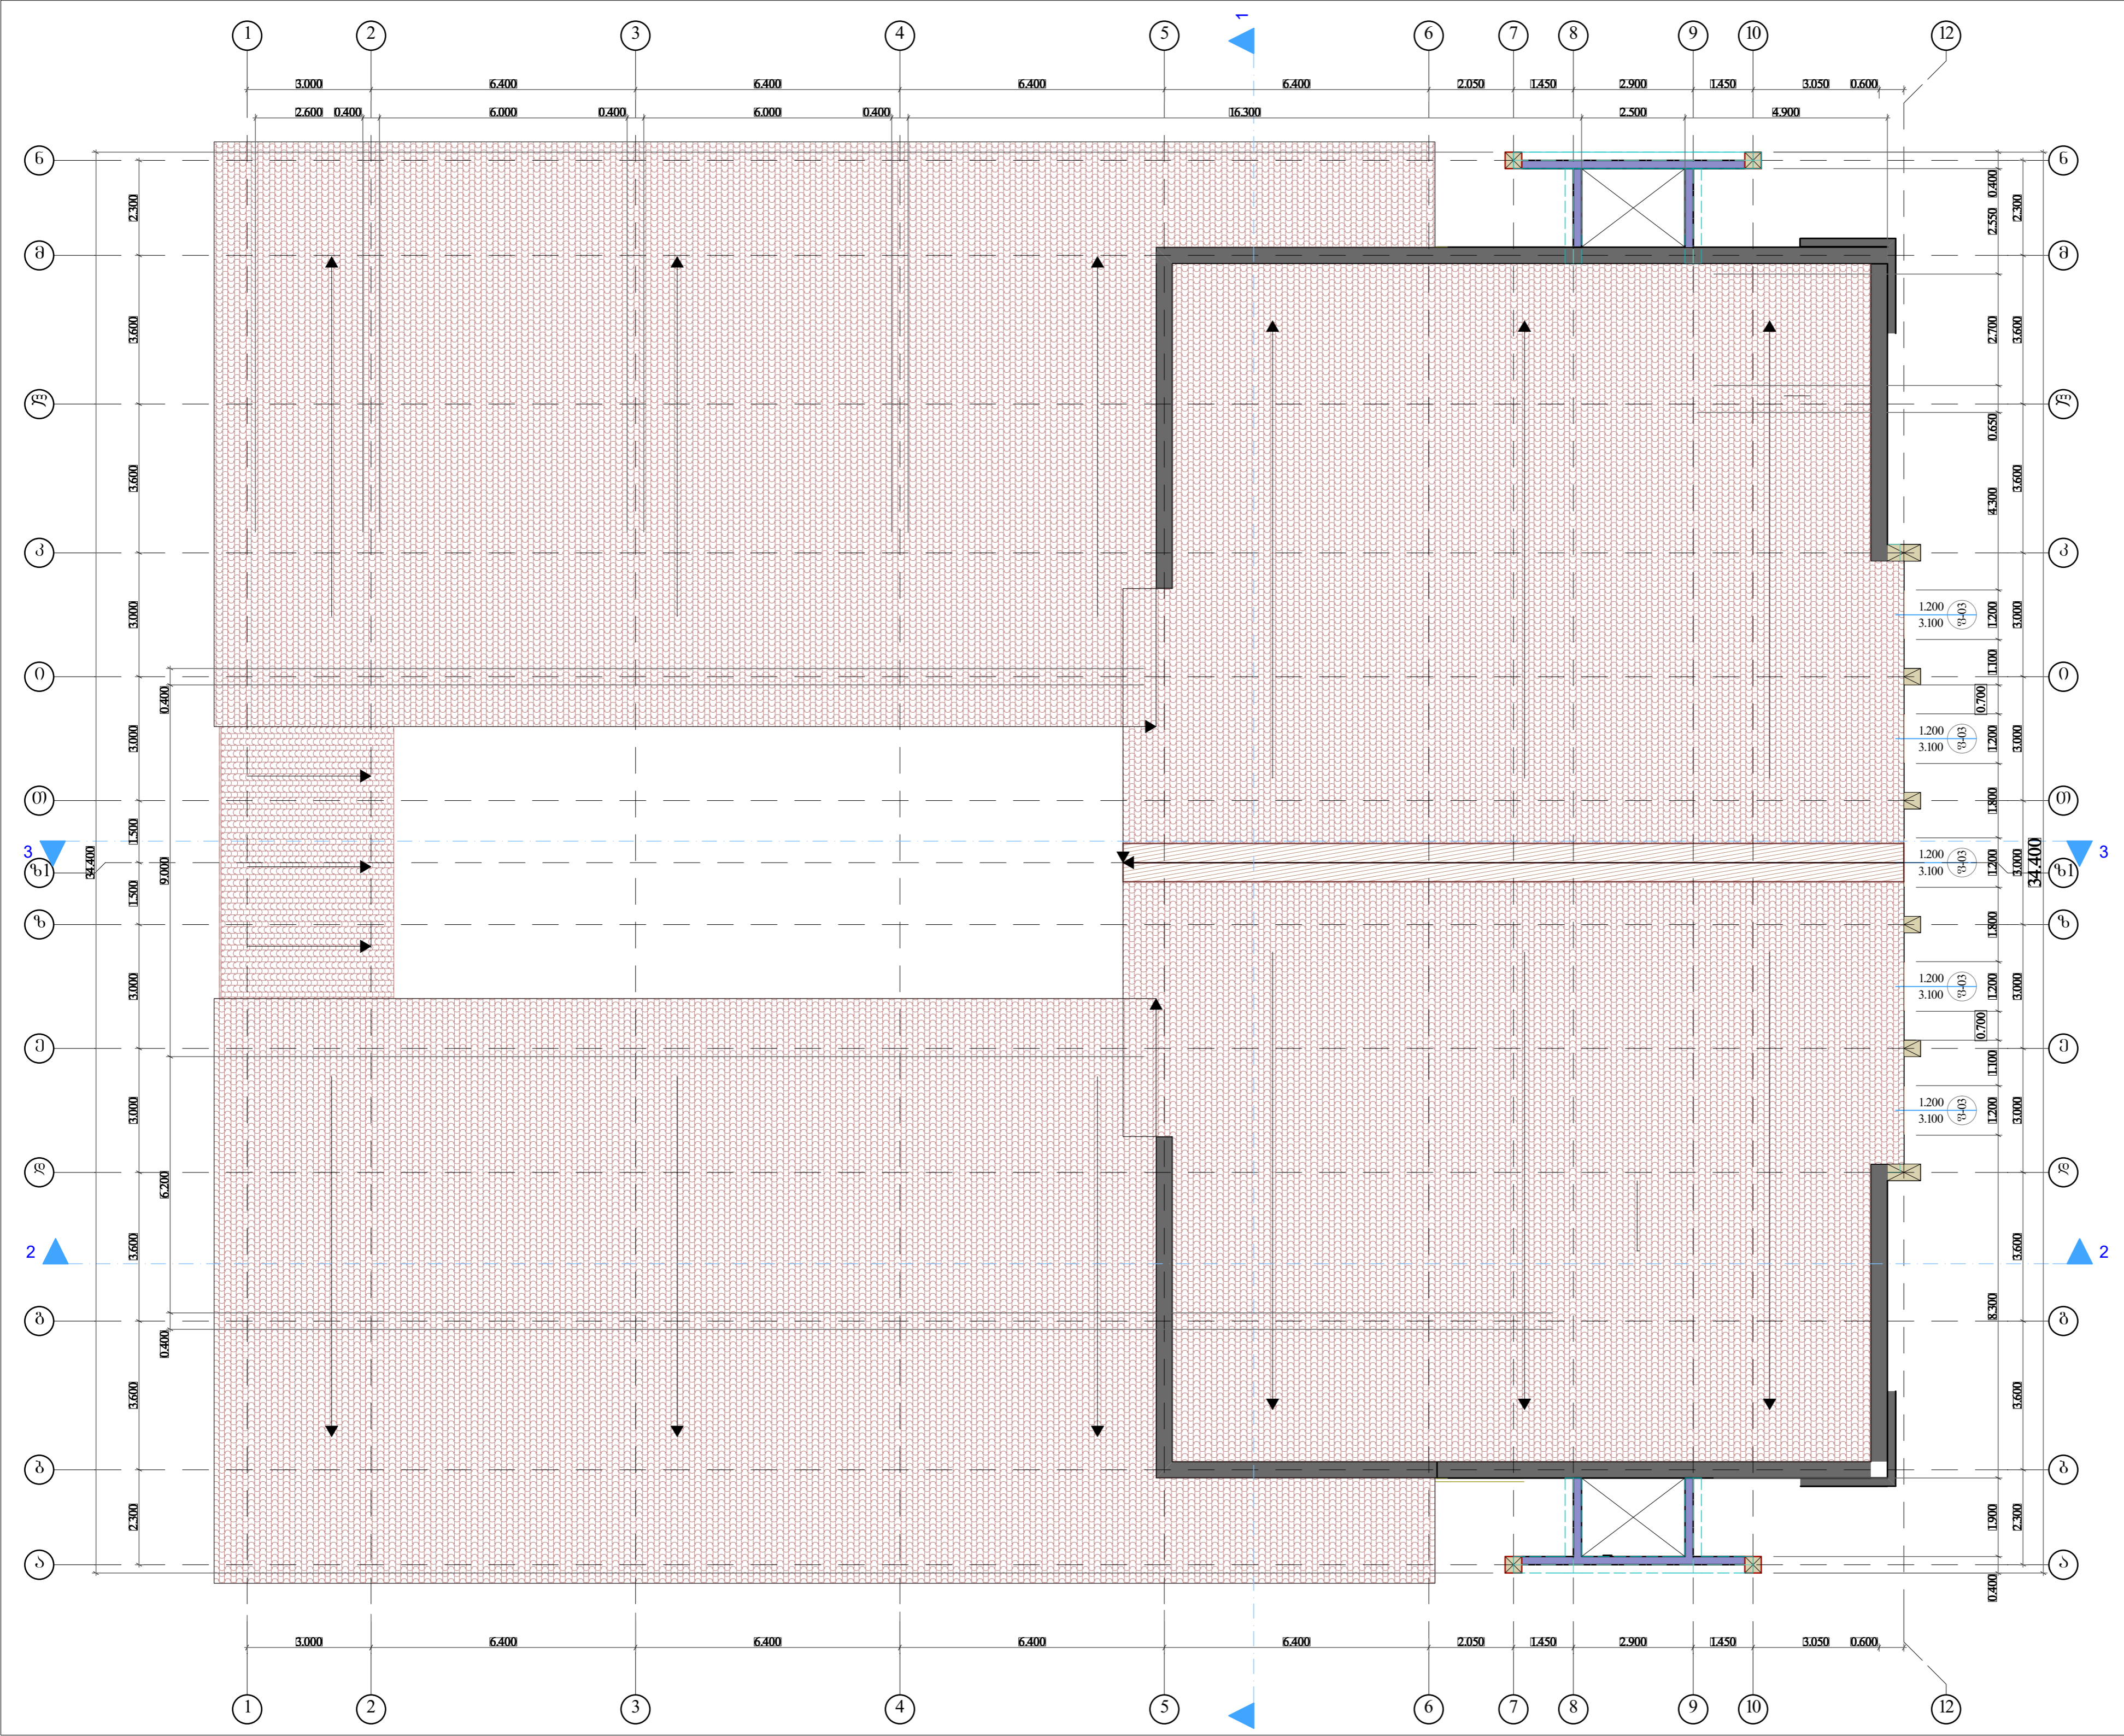




შენიშვნა:

ჭრილი 1-1

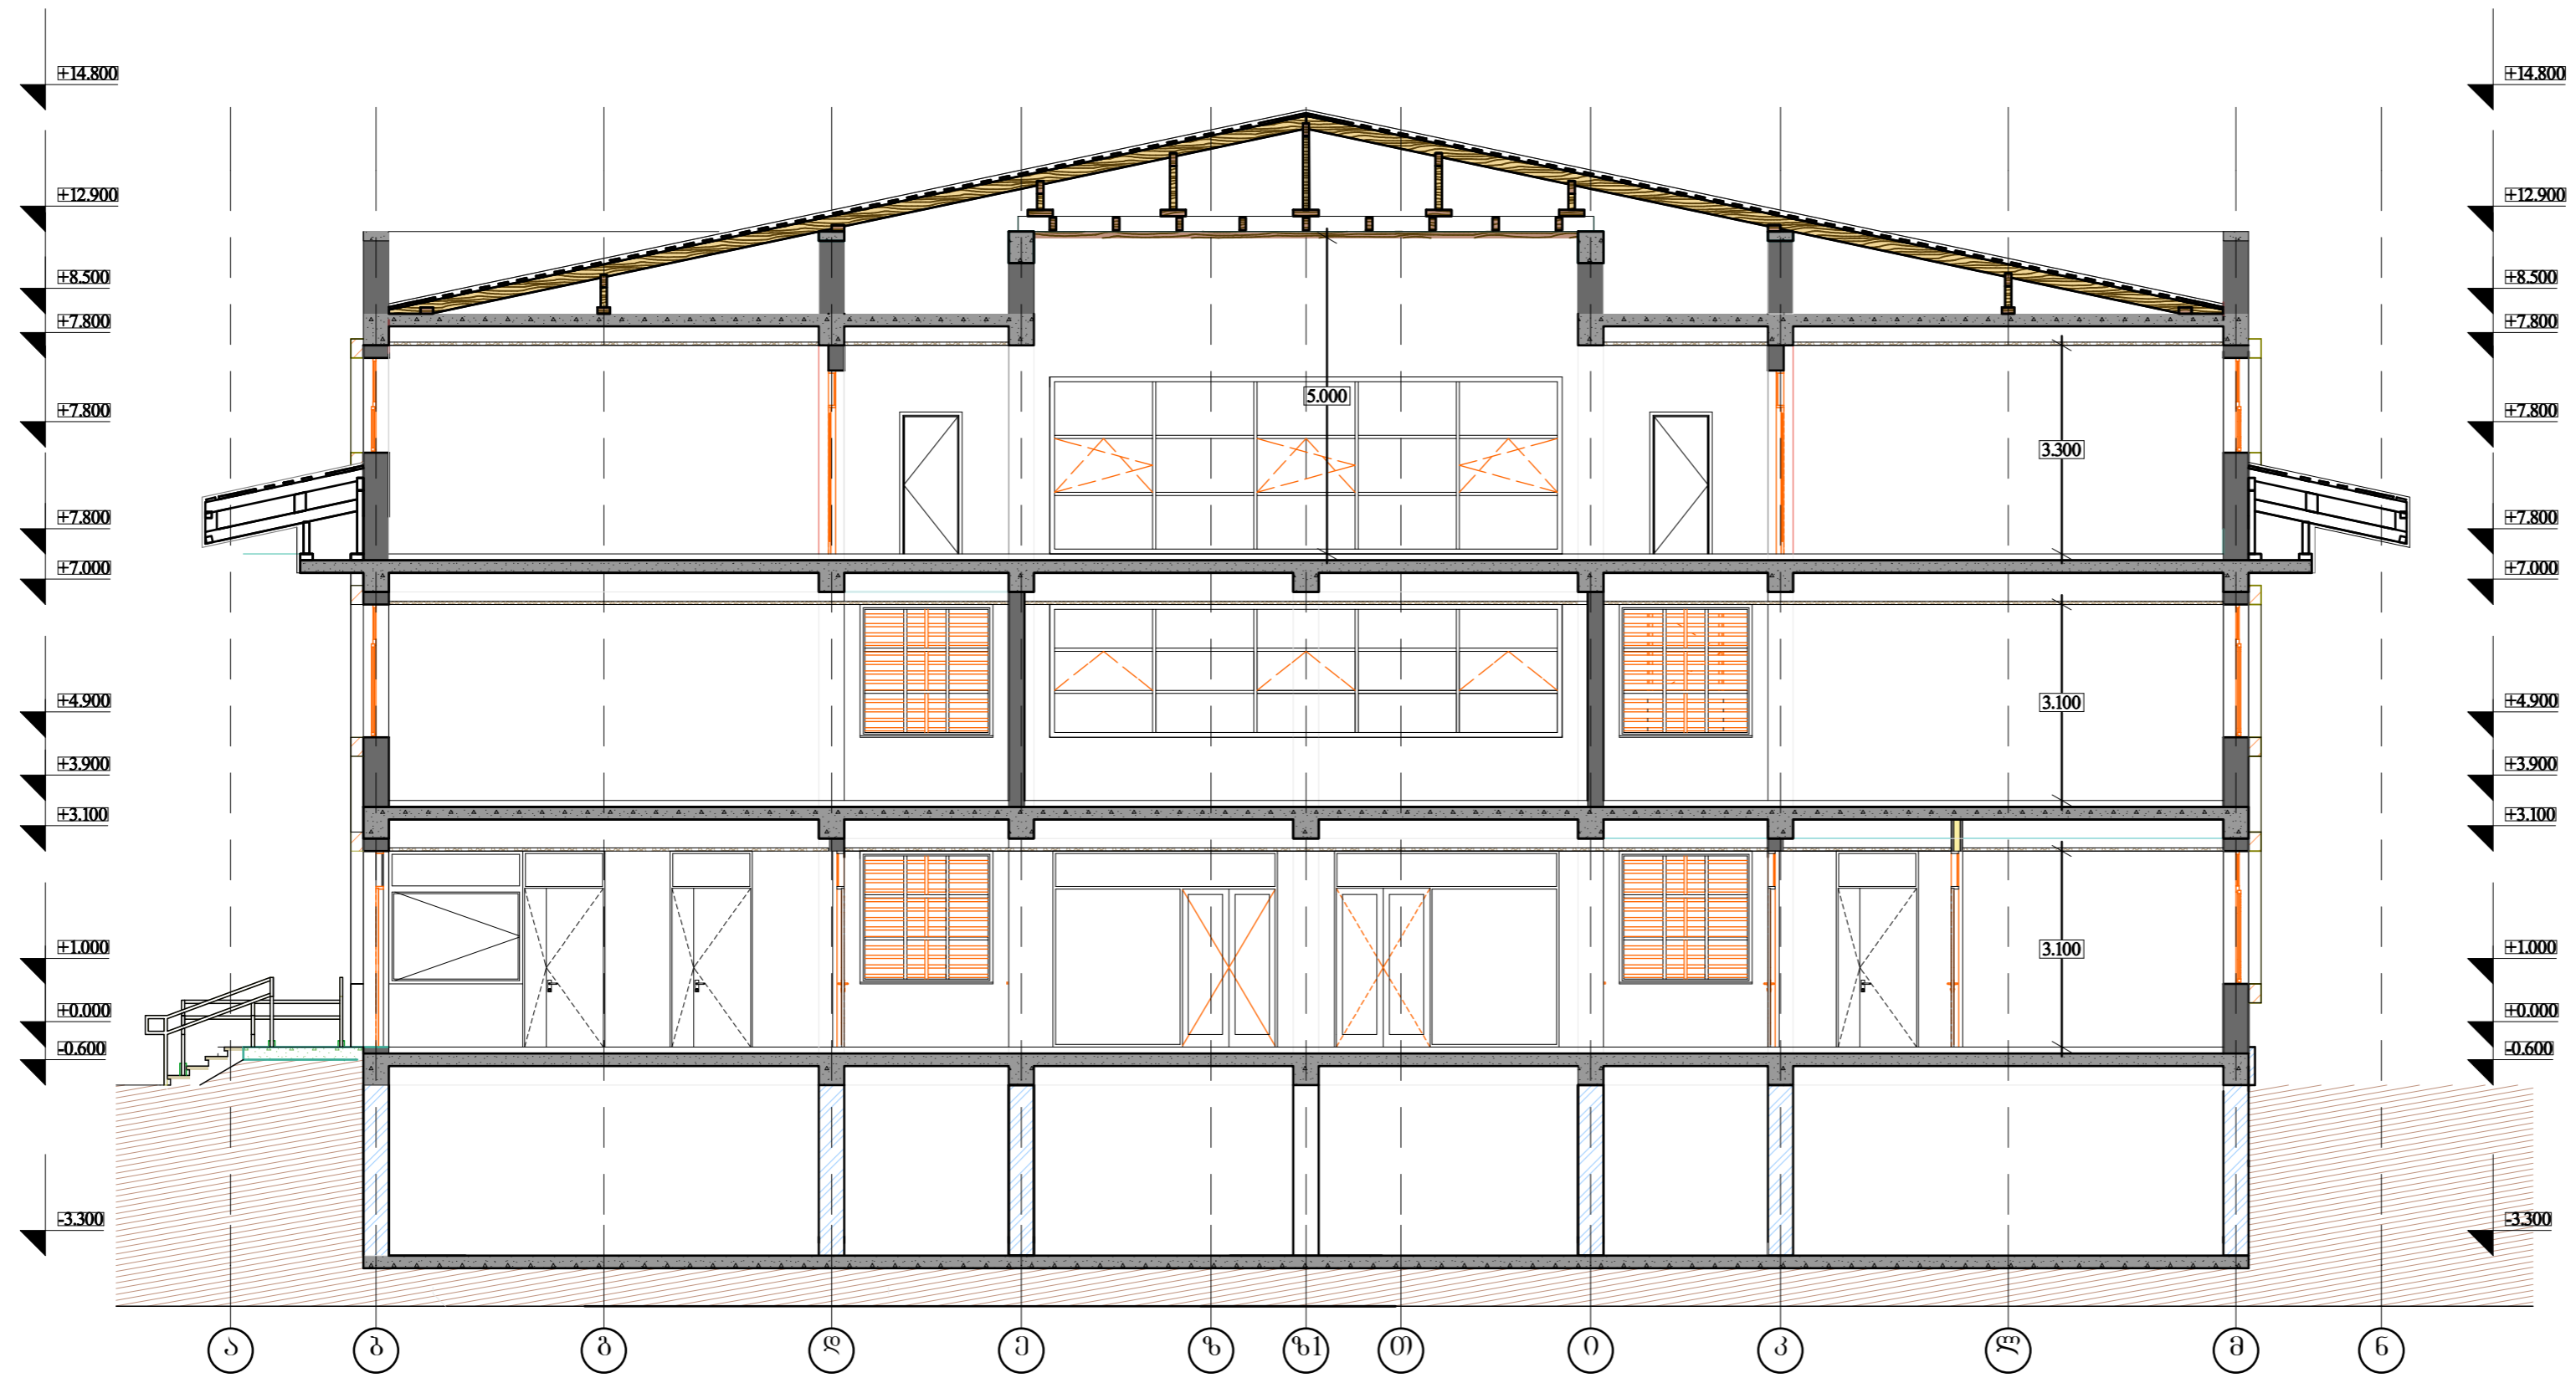

სსიპ

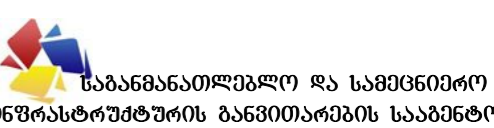

საგანმანათლებლო და სამშენებლო
ცენტრის განვითარების სააგენტო
მ. ალექსიძის 1. შენობა-ნაგებობა №1. II სართული
თბილისი
საქართველო
2600
ტ.: (+995 32) 2 200 220; 2 200 233; www.esida.ge

ნახაზის დასახელება

ჭრილი 1-1

ნახაზის სტატუსი

ტექნიკური დოკუმენტაცია
/არქიტექტურა/

არქიტექტორი
გიორგი ნიხლაძე
შეასრულა
გიორგი ნიხლაძე

მასშტაბი
1:100

ფორმატი:
A3


ფურც. №

სტატუსი რევიზია




ჭრილი 2-2

შენიშვნა:

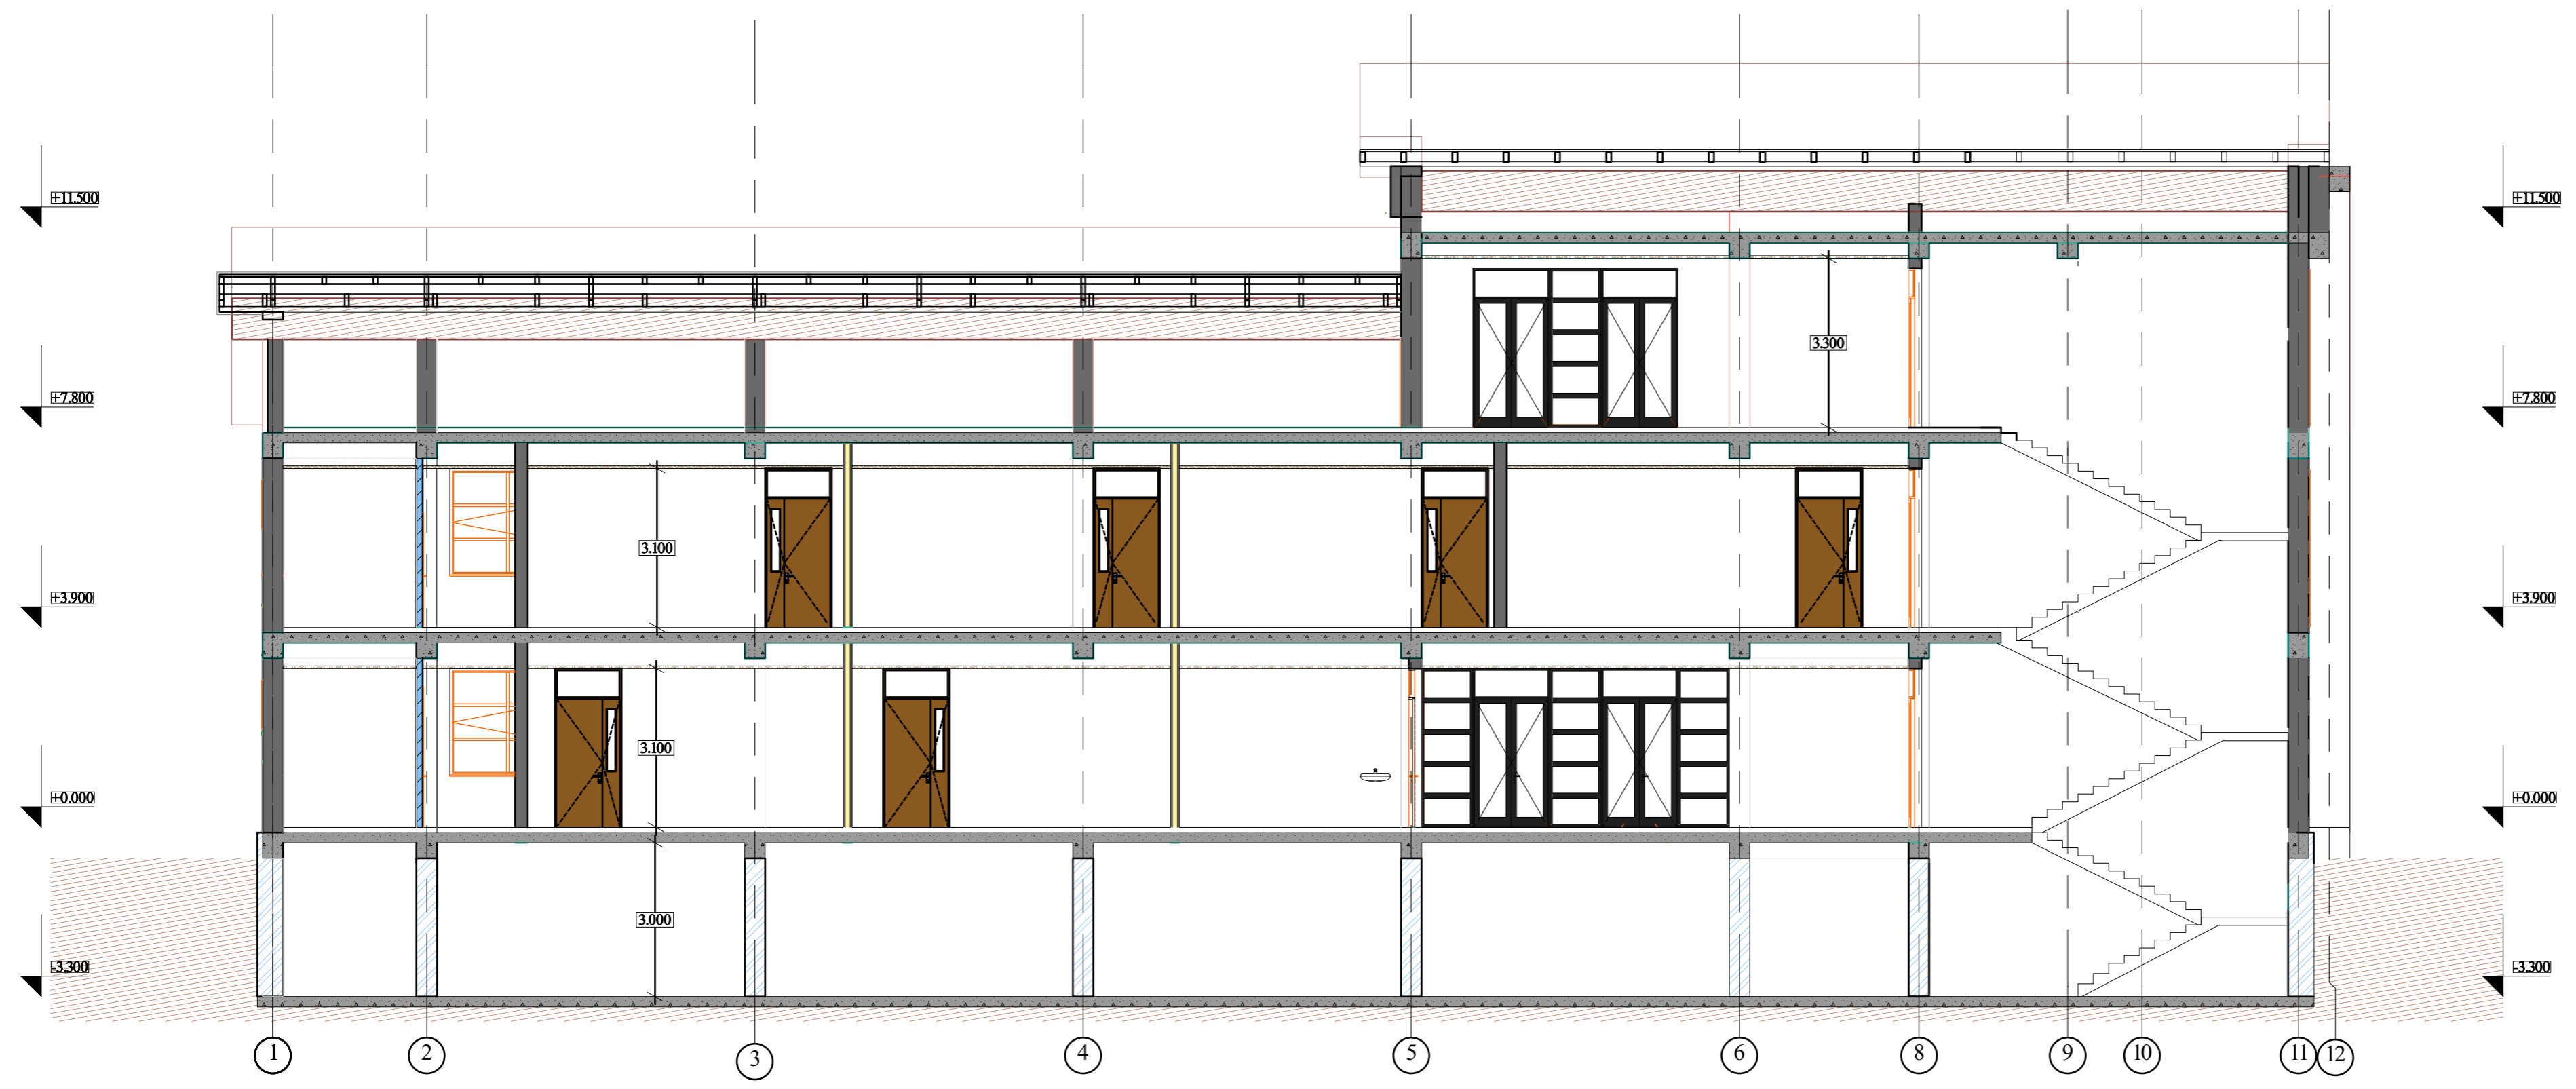

სსიპ

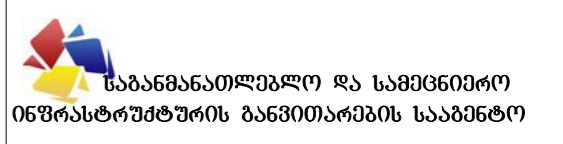

საგანმანათლებლო და სამშენობლო
 ინფრასტრუქტურის განვითარების სააგენტო

მ. ალექსიძის 1. შენობა-ნაგებობა №1. II სართული
 თბილისი
 საქართველო
 2600
 ტ.: (+995 32) 2 200 220; 2 200 233; www.esida.ge

ნახაზის დასახელება

ჭრილი 2-2

ნახაზის სტატუსი

ტექნიკური დოკუმენტაცია
/არქიტექტურა/


არქიტექტორი
ბიორგი ნიხლაძე
შეასრულა
ბიორგი ნიხლაძე

მასშტაბი
1:100

ფორმატი:
A3

ფურც. №

სტატუსი რევიზია

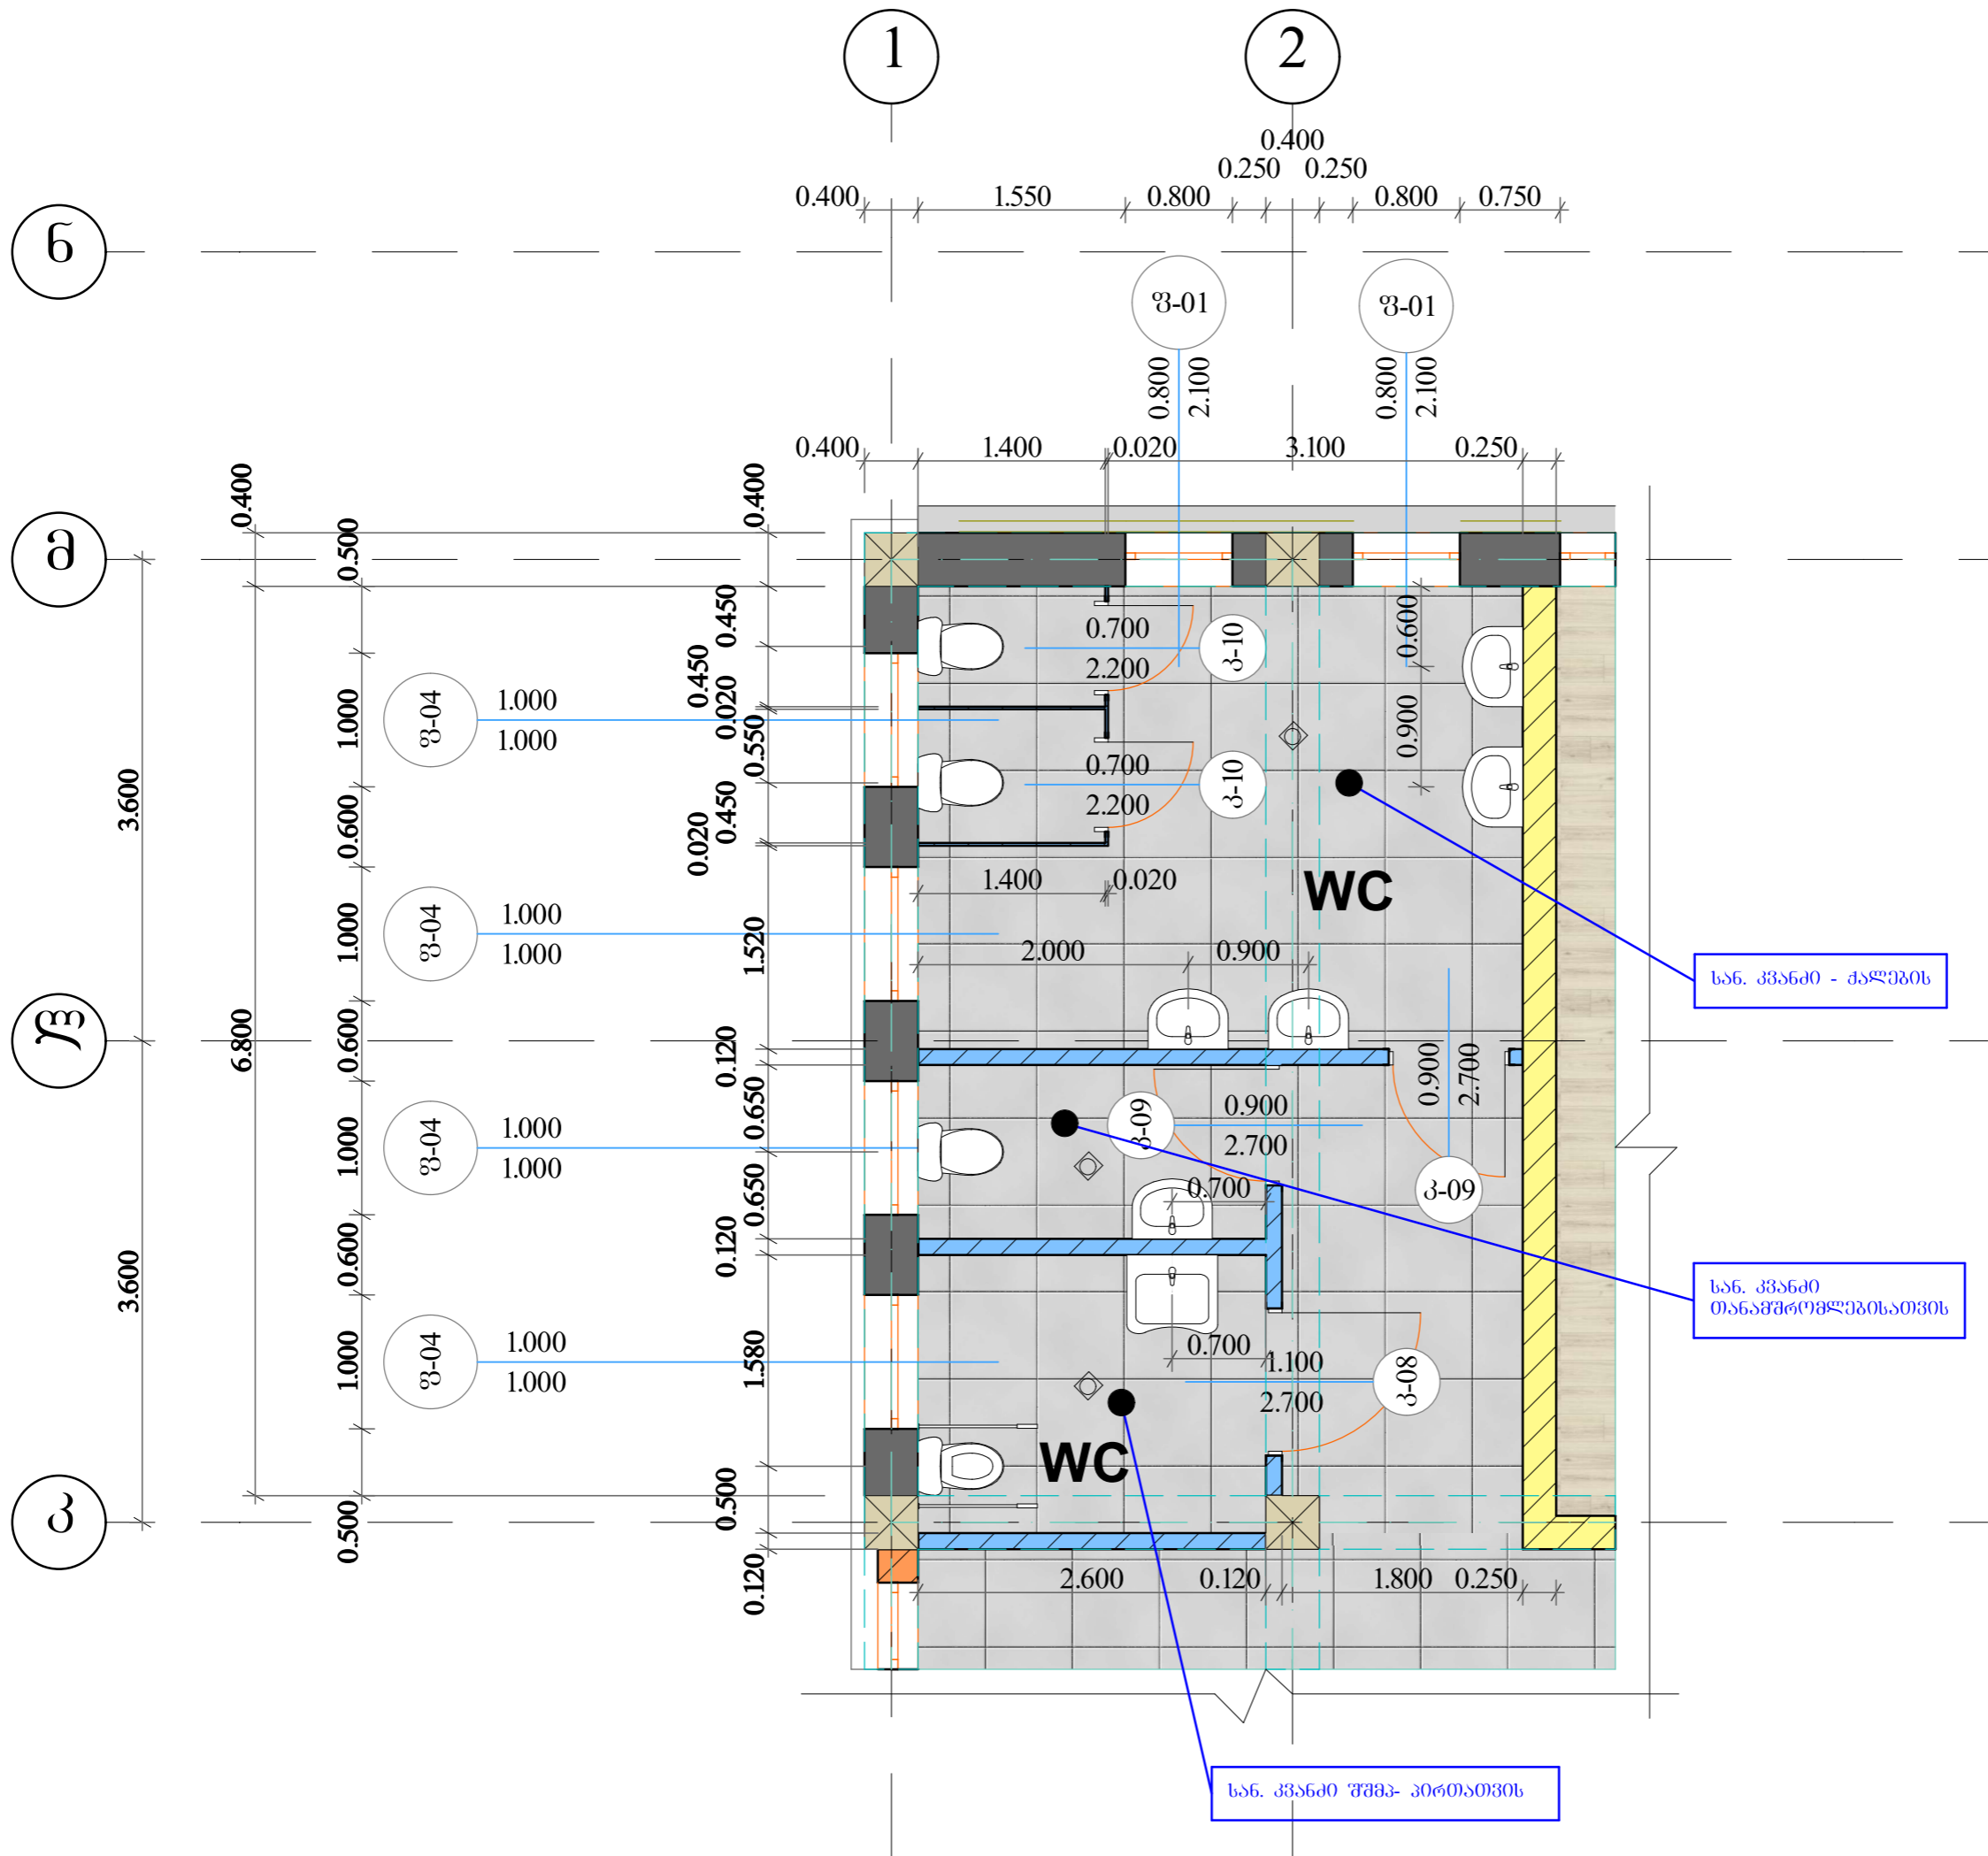

დასახელება

კანკის პროექტული სასწავლებელი

ექსპლიკაცია:

შენიშვნა:

- გლგ-ის ტიხარი 18 მმ
- აბურის კედელი 400 მმ
- აბურის კედელი 250 მმ
- აბურის ტიხარი 120 მმ
- ხელოვნური ბრანტის ფილა

სსიპ

საბანანათლებლო და სამეცნიერო ინფრასტრუქტურის განვითარების სააგენტო

მ. ალექსიძის 1. შენობა-ნაგებობა №1. II საბურთალოს რაიონი, თბილისი საქართველო

2600

ტ: (+995 32) 2 200 220; 2 200 233; www.esida.ge

ნახაზის დასახელება

სან. კვანძი №1
+0.000, +3.900 ნიშნულზე

ნახაზის სტატუსი
ტექნიკური დოკუმენტაცია
/კონსტრუქცია/

აპროექტორი
გიორგი ჩხეიძე

შეასრულა
გიორგი ჩხეიძე

მასშტაბი სხვადასხვა	ფორმატი: A3
ფურც. №	სტატუსი რევიზია