

ღანახელება:

აწივნივნი:

- ორენი ორ45 სარენი ორენი
- ორენი ორ45 ორენი ორენი
- ორენი ორ45 ორენი 2 ორენი
- ორენი ორ45 ორენი
- ორენი ორენი
- WIFI
- ორენი ორენი
- ორენი
- ორენი ორენი
- ორენი ორენი ორენი
- ორენი ორენი ორენი
- ორენი ორენი ორენი

შენივნი:

სსიპ საგანმანათლებლო და სამეცნიერო
 ინფრასტრუქტურის განვითარების სააგენტო
 შ. ალექსიძის 1. შენობა-ნაგებობა №1. II სართული
 თბილისი
 საქართველო
 2600
 ტ: (+995 32) 2 200 220; 2 200 233; www.esida.ge

განახის ღანახელება:


**სუსტი დენების გეგმა
 II სართული**

პროექტის ავტორი:
 ირაკლი ლომიძე
 შესრულა:
 ირაკლი ლომიძე

მასშტაბი: 1:100
 ფორმატი: A1
 ფურც. №01
 თარიღი: 14.07.2017
 სტატუსი: სატენდერო
 რევიზია: 00

დასახელება:

კანონმდებელი:

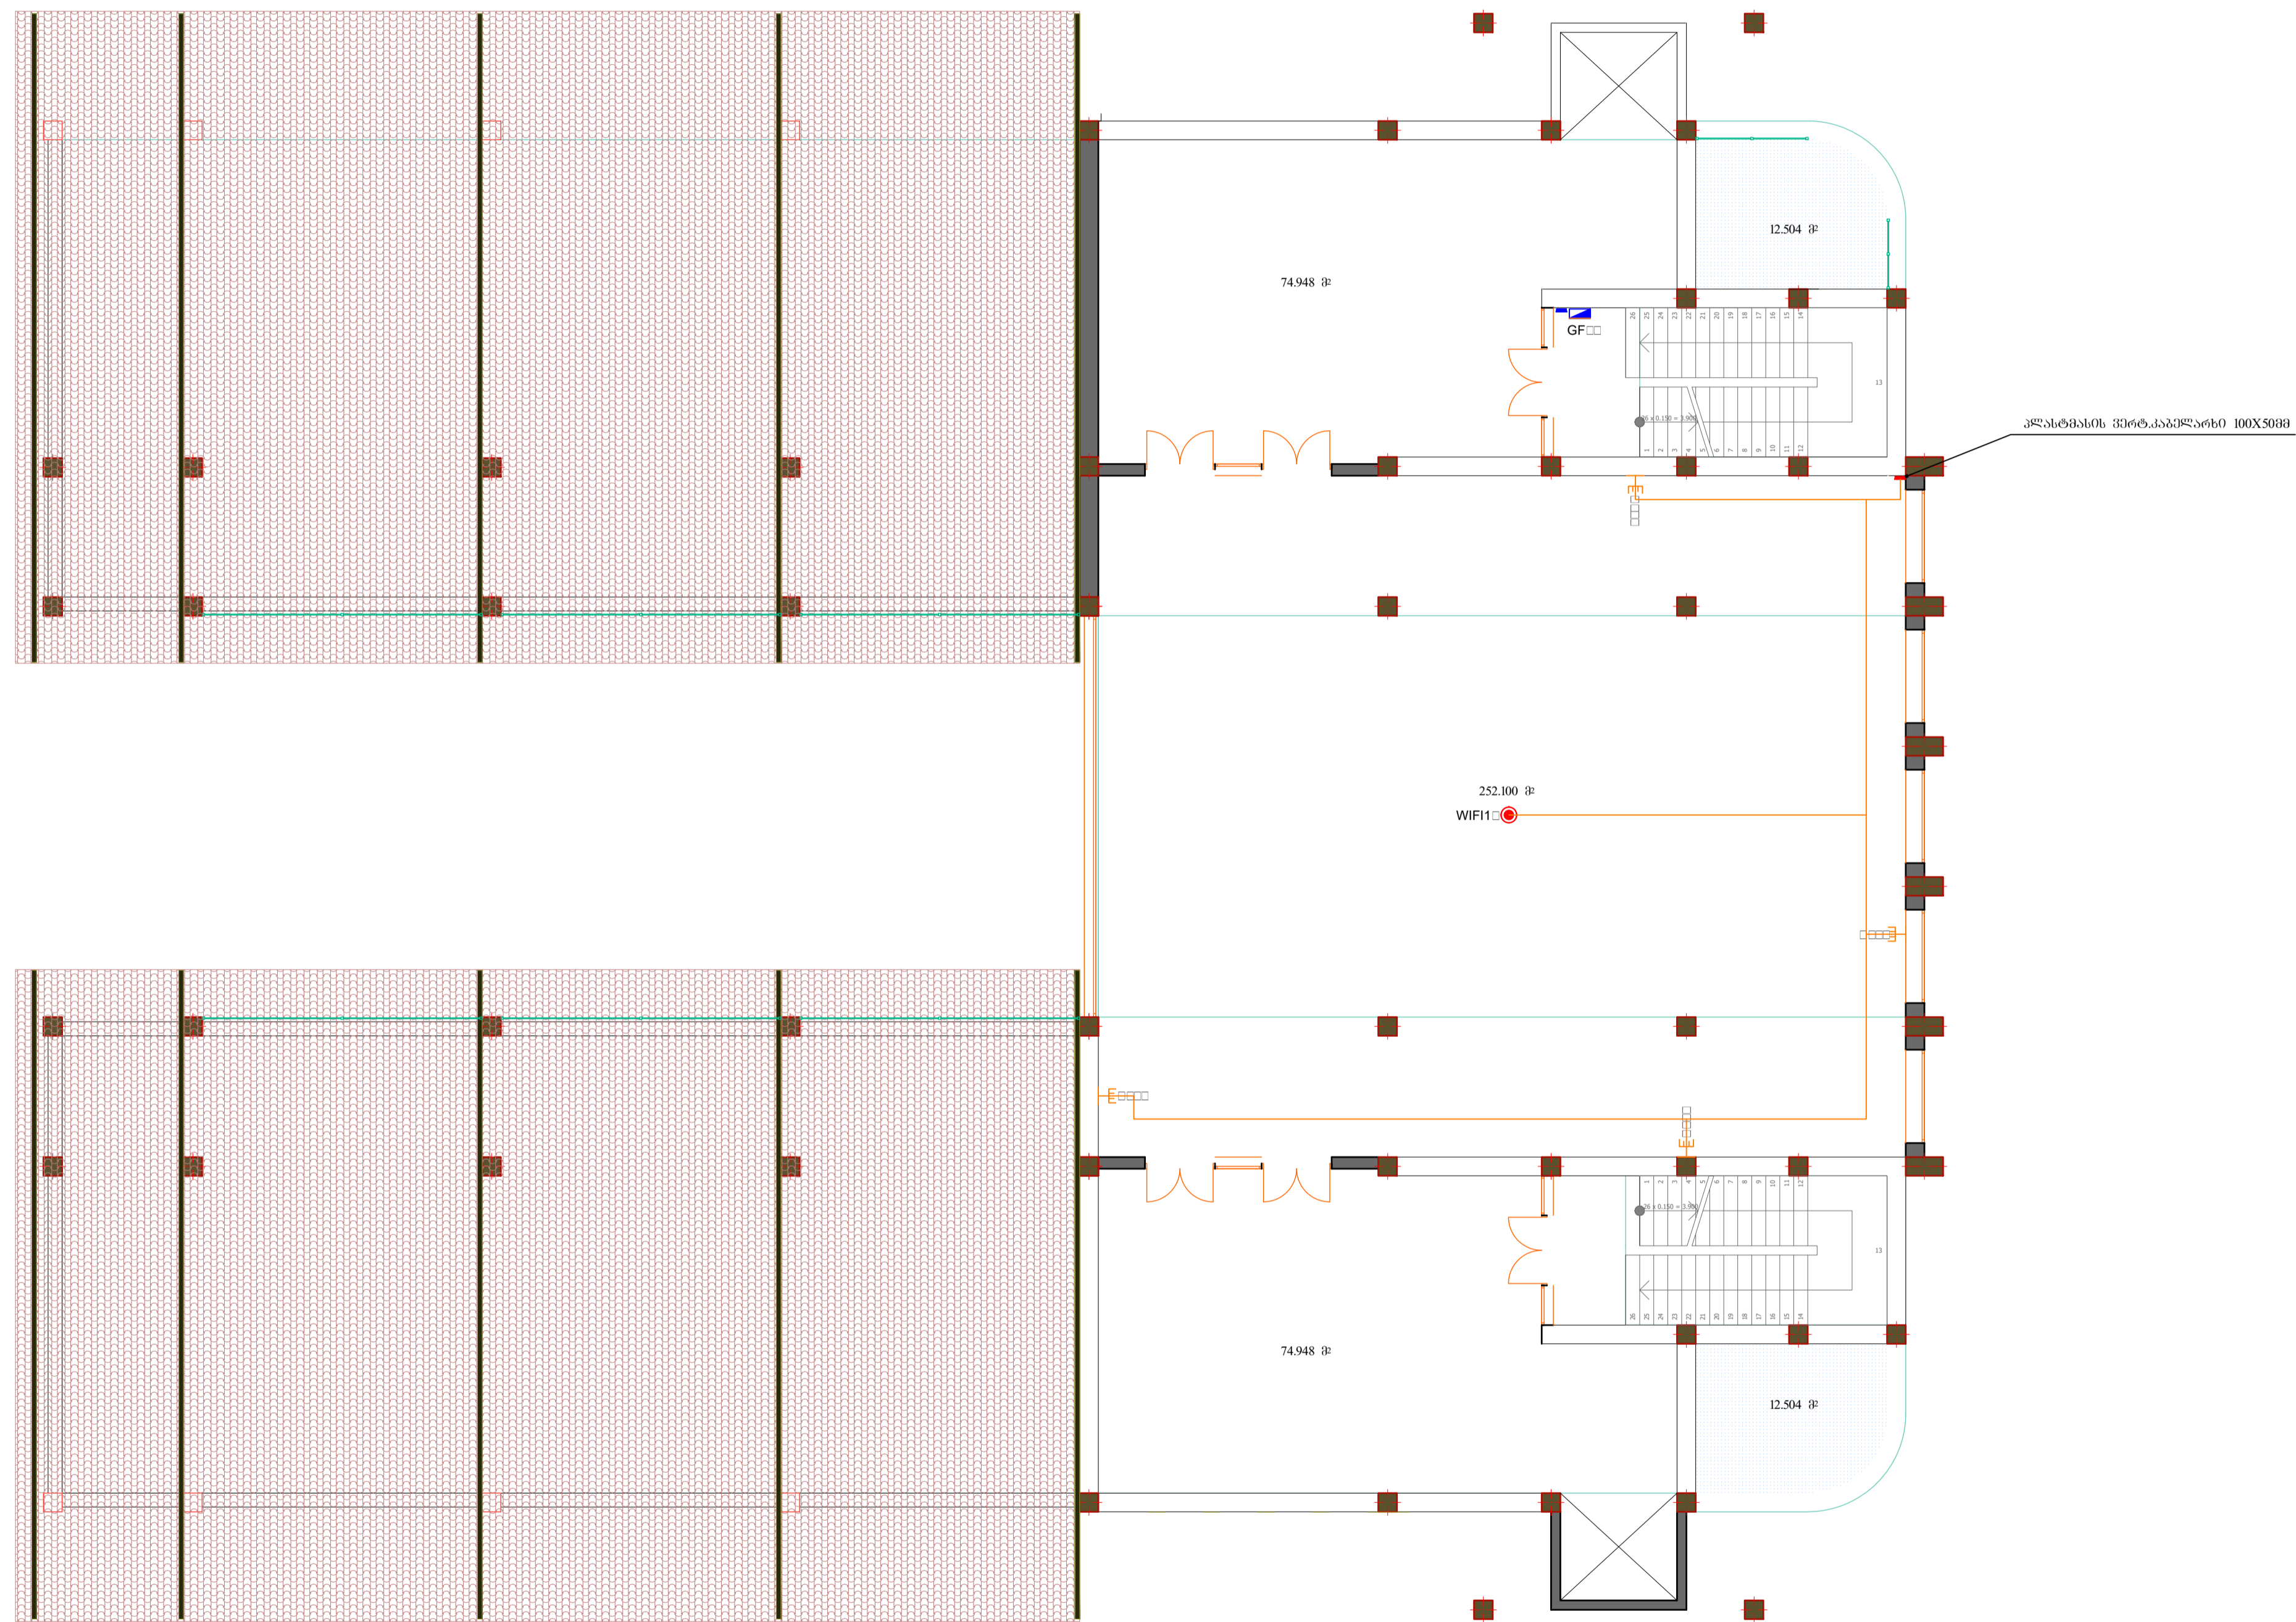

- როზენი 0345 ხარონები აბიონ
- როზენი 0345 იატაკის კონსტრუქცია
- როზენი 0345 კედლის 2 მოდულიანი
- როზენი 0345 კედლის
- როზენი ტექსტურირების
- WIFI
- ზარის ღილაკი
- ზარი
- სინქრონიზაცია
- გამოსახვის ღილაკი თიხა
- სხვა ღილაკი კარავა

შენიშვნა:

სსიპ საგანმანათლებლო და სამეცნიერო ინვესტიციების განვითარების სააგენტო

მ. ალექსიძის 1. შენობა-ნაგებობა N-1. II სართული

თბილისი საქართველო

2600


ტ: (+995 32) 2 200 220; 2 200 233; www.esida.ge

განახის დასახელება:

**სუსტი დენების გეგმა
III სართული**

პროექტის ავტორი:
ირაკლი ლომიძე
შეასრულა:
ირაკლი ლომიძე

მასშტაბი: 1:100
ფორმატი: A1
ფურც. N01
თარიღი: 14.07.2017
სტატუსი: სატენდერო
გვერდი: 00

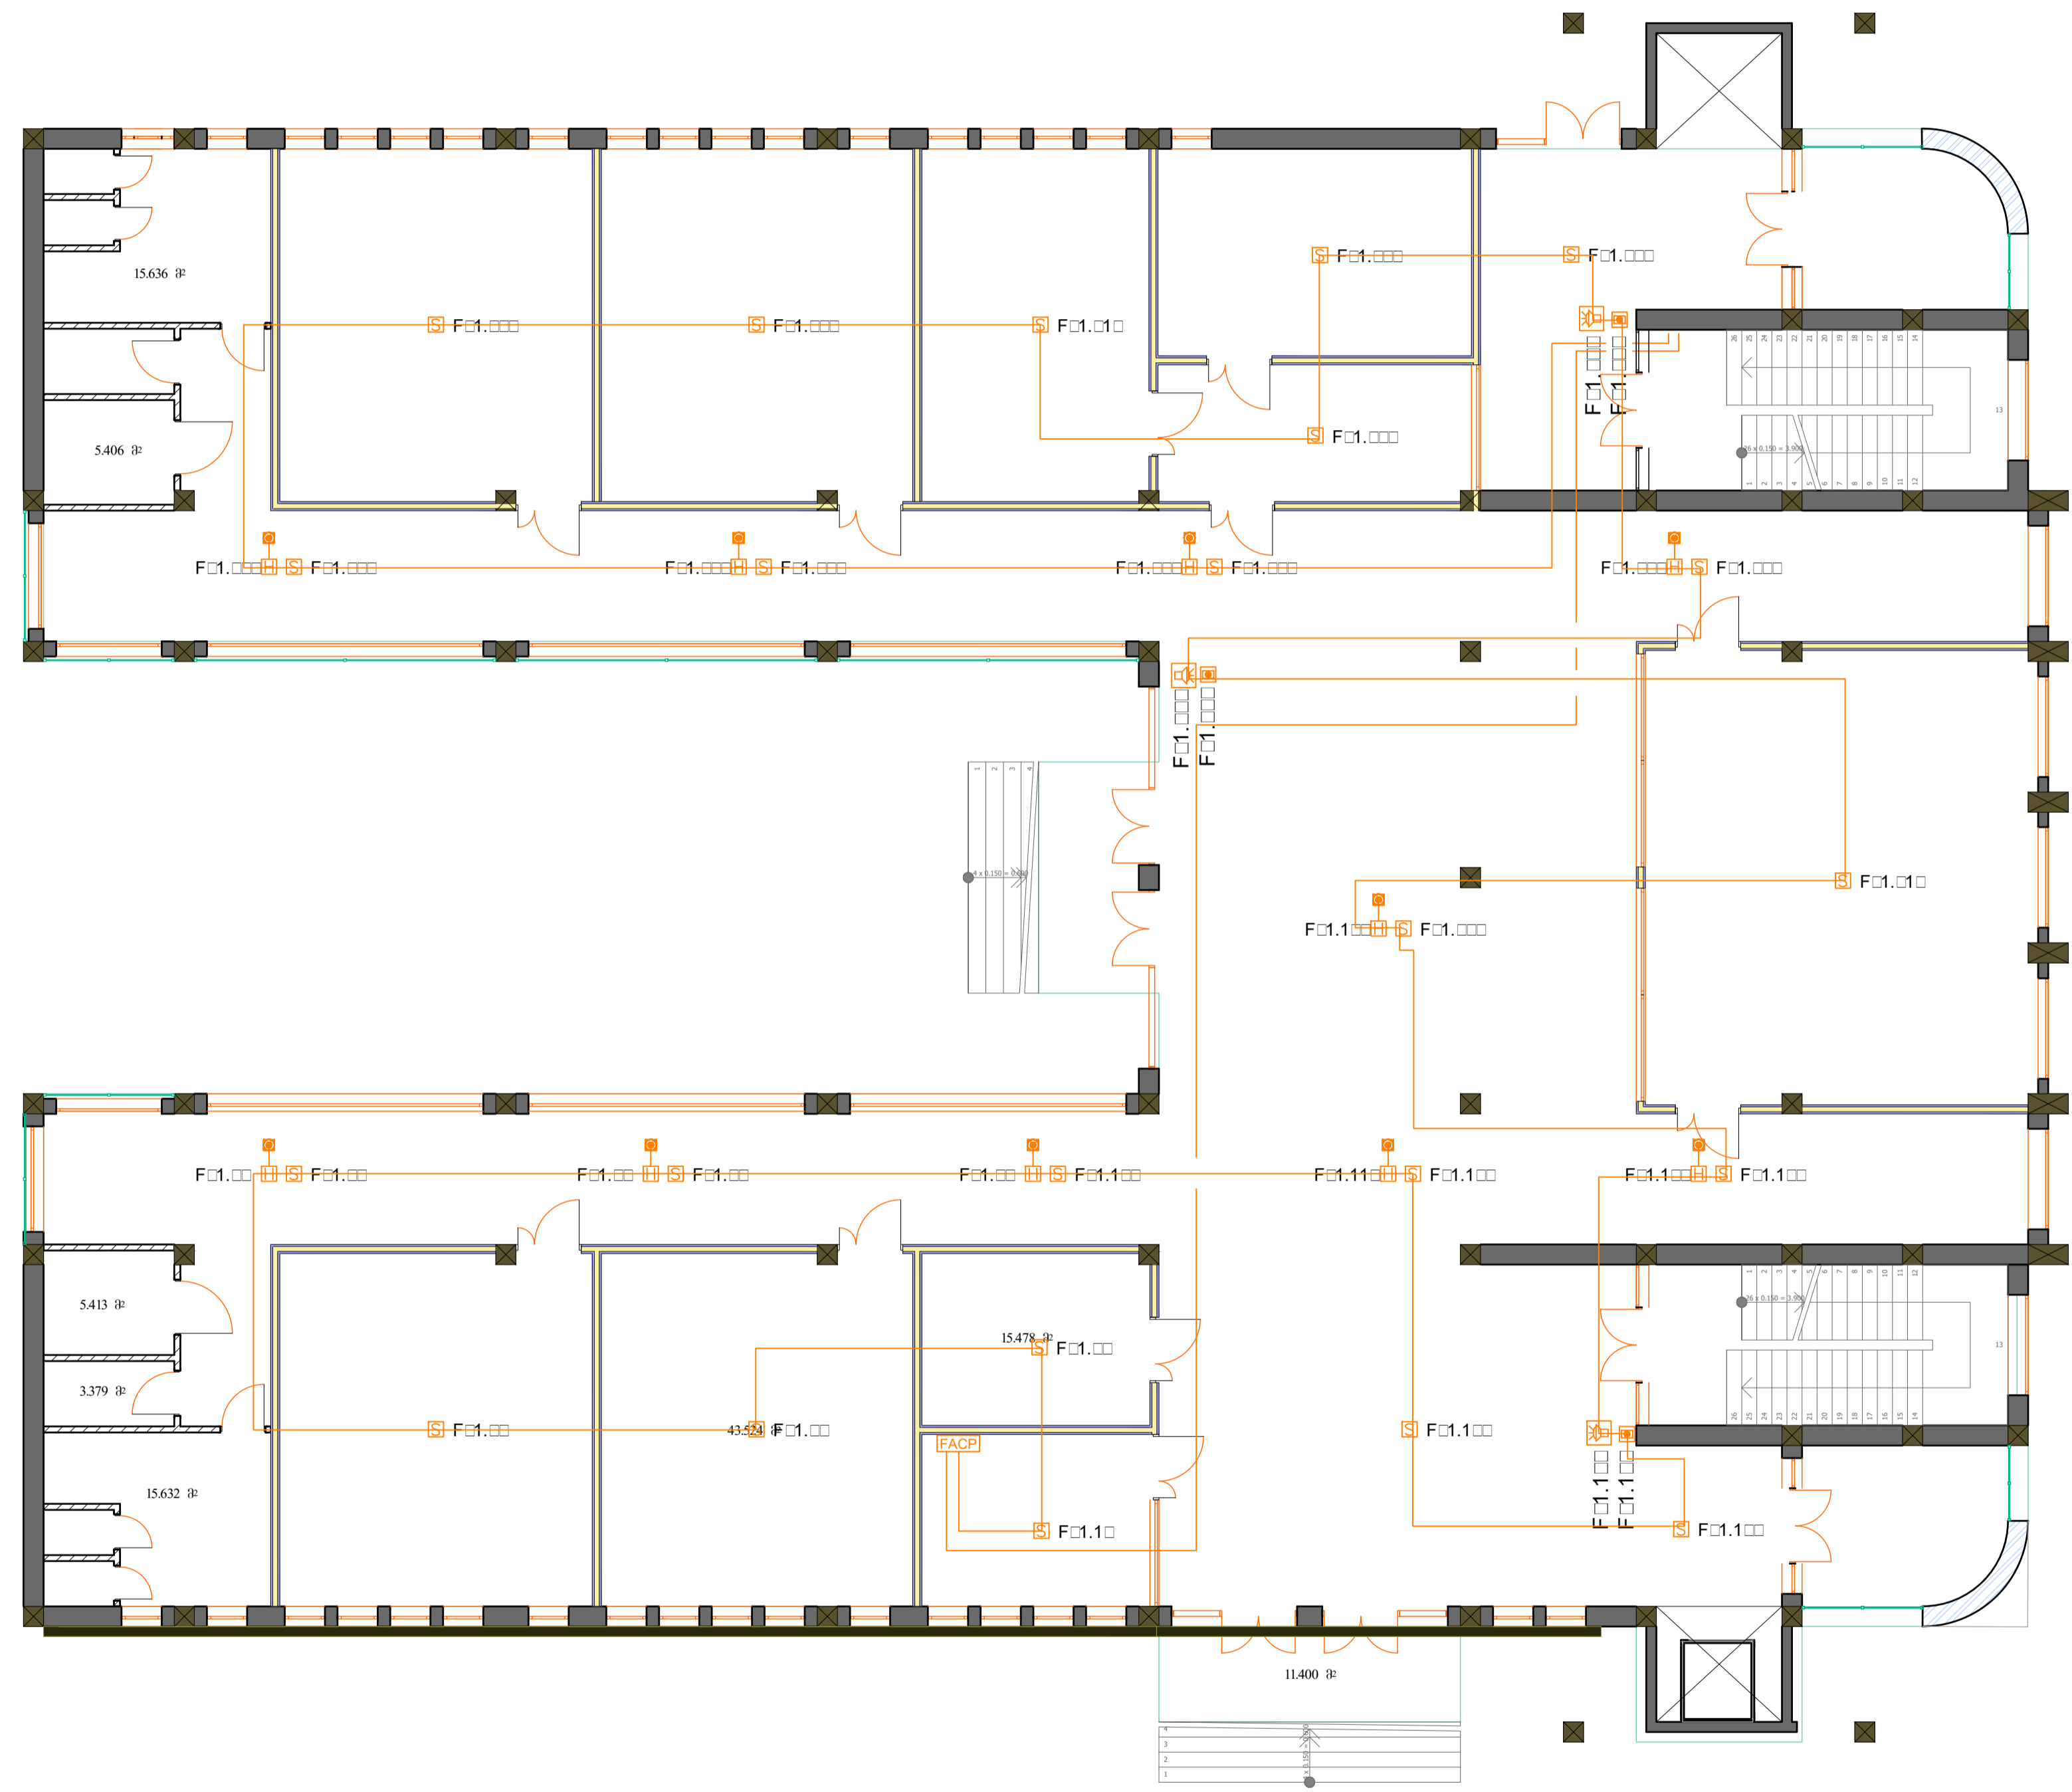

დასახელება:

პროექტი:

- სახანძრო ინდიკატორი
- სახანძრო სირენა სტრობი
- სახანძრო ღოღაპი
- სახანძრო დეტექტორი კვამლის
- სახანძრო დეტექტორი თხევარი
- FACP სახანძრო კონტროლ პანელი


შენიშვნა:

სსიპ საგანმანათლებლო და სამეცნიერო ინფრასტრუქტურის განვითარების სააგენტო
 მ. აღმაშენებლის 1. შენობა-ნაგებობა №1. II სართული
 თბილისი საქართველო
 2600
 ტ: (+995 32) 2 200 220; 2 200 233; www.esida.ge

განახის დასახელება:
სახანძრო სიგნალიზაციის გეგმა I სართული





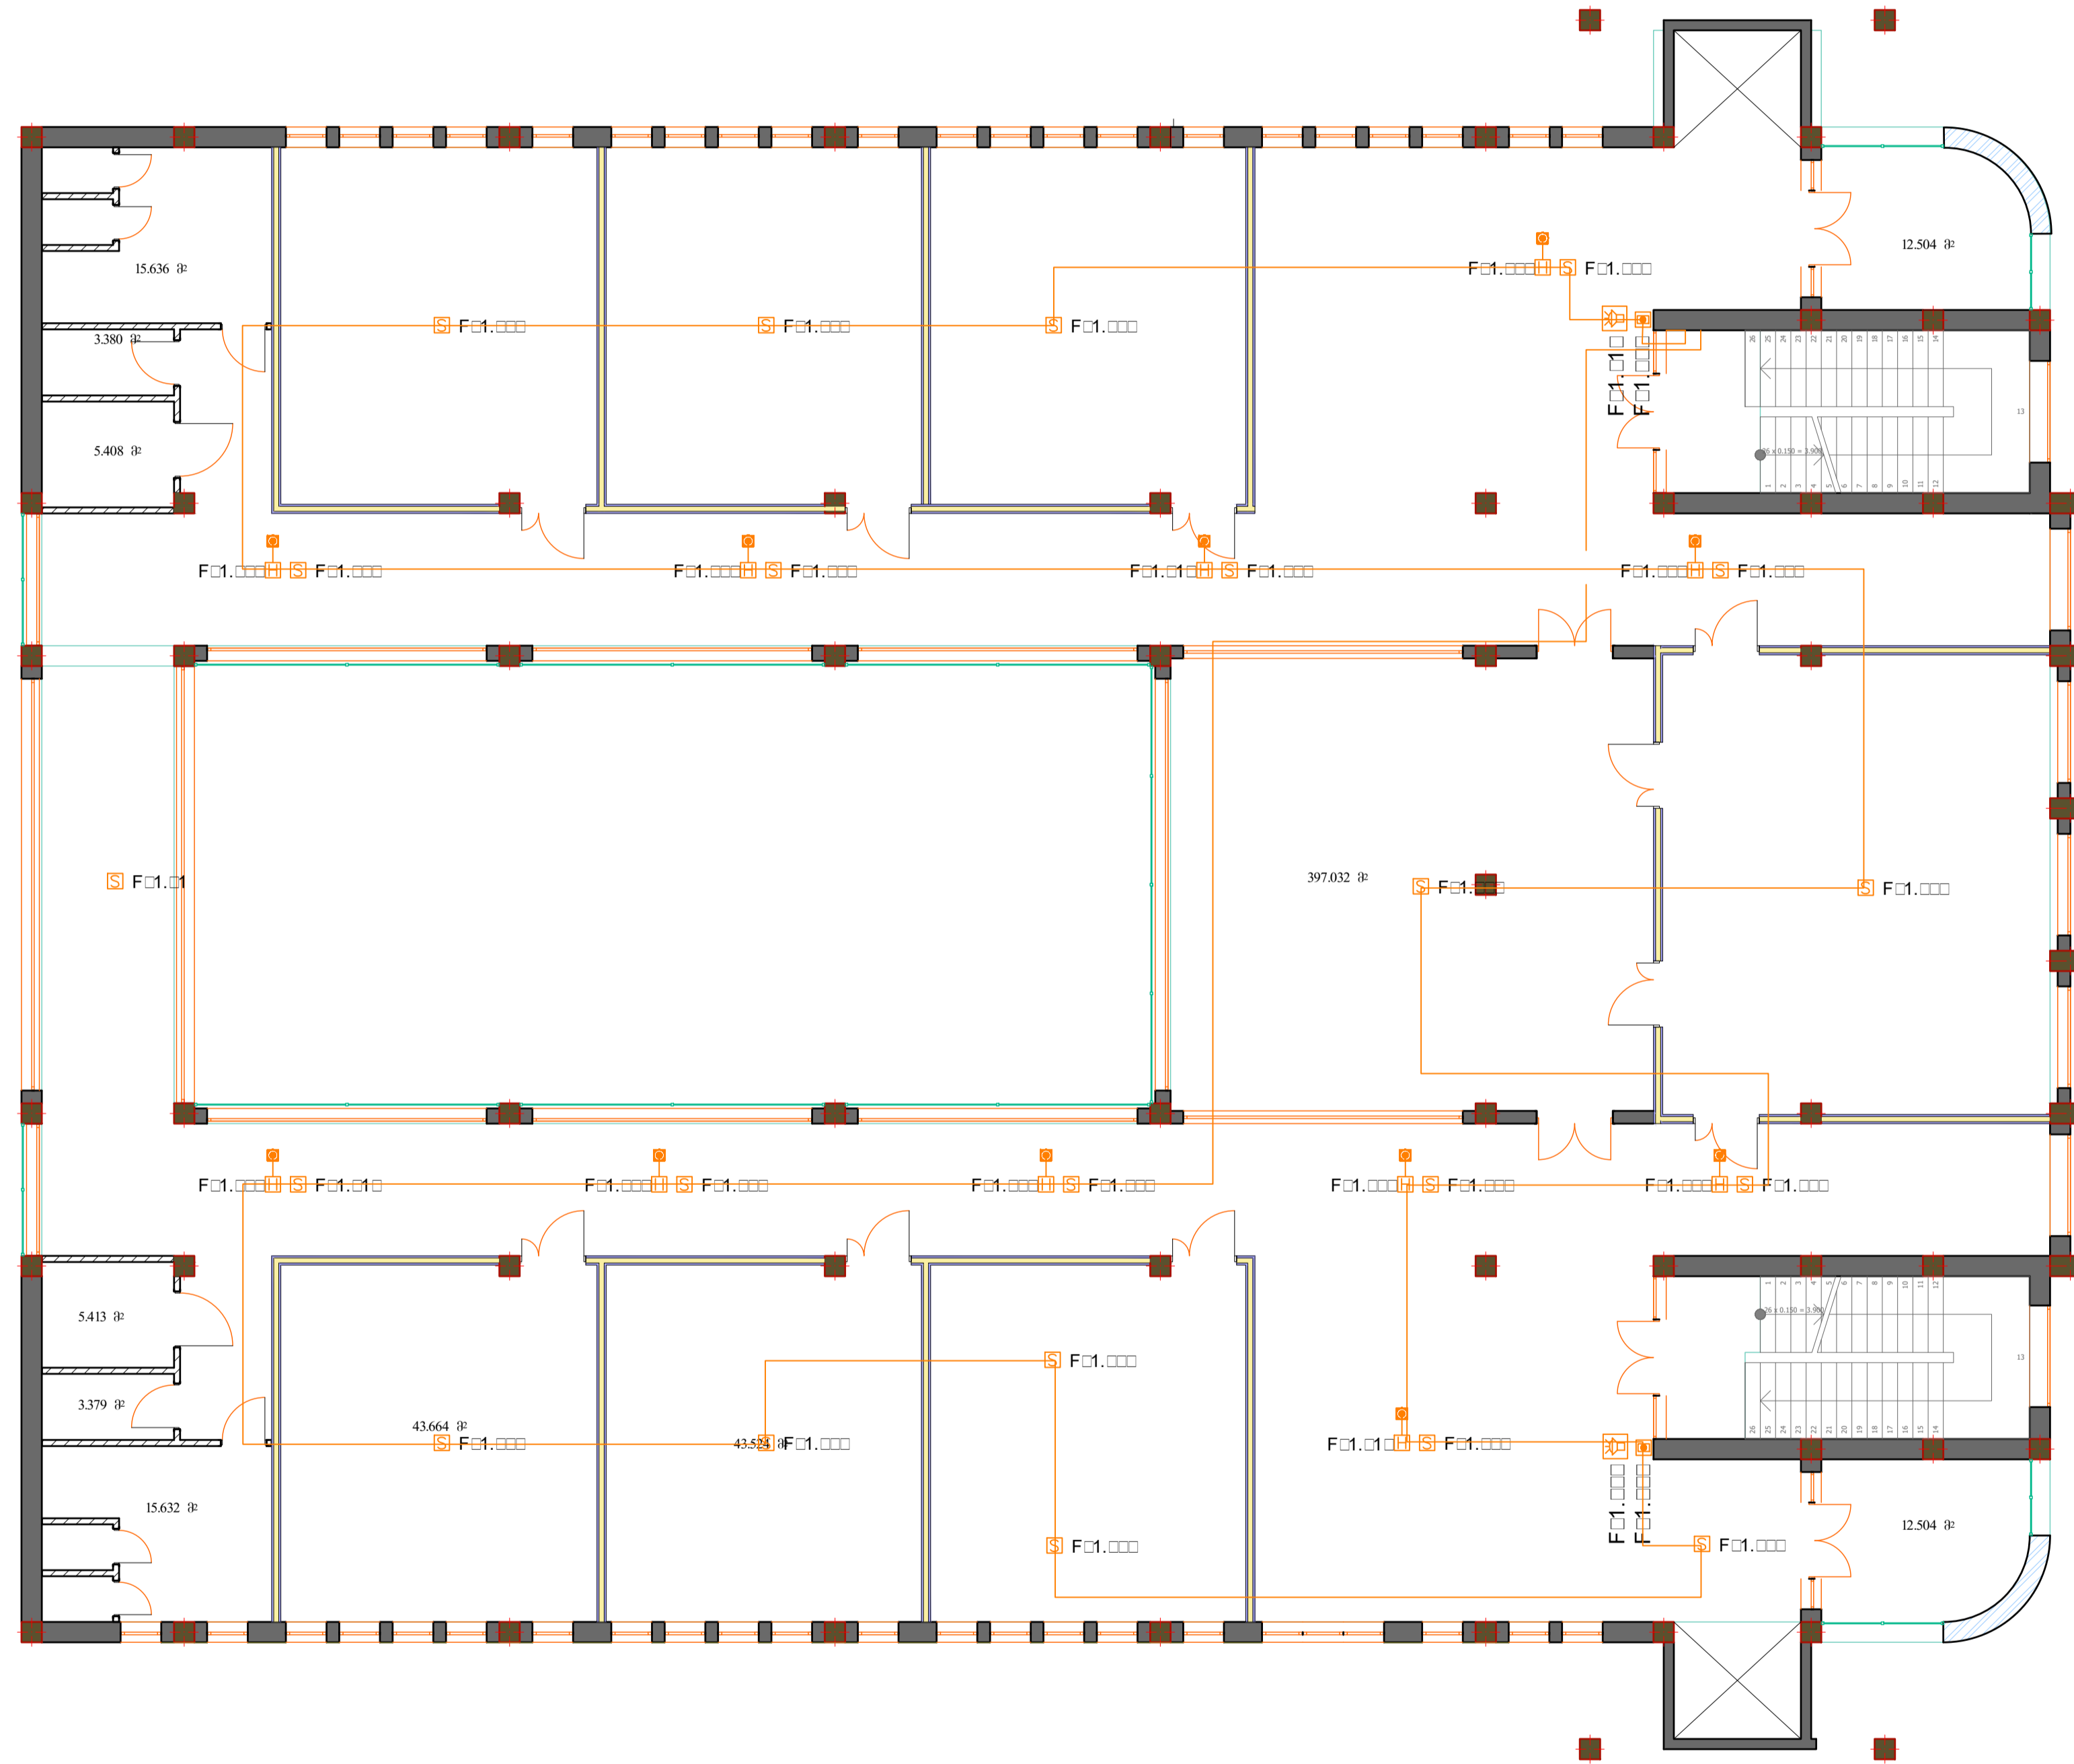

პროექტის ავტორი:
 ირაკლი ლომიძე
 შესრულა:
 ირაკლი ლომიძე

მასშტაბი: 1:100
 ფორმატი: A1
 ფურც. N01
 თარიღი: 14.07.2017
 სტატუსი: სატენდერო
 რევიზია: 00



დასახელება:

პროექტი:

-  სახანძრო ინჟინერინგის სისტემა
-  სახანძრო სივრცის სტრუქტურა
-  სახანძრო ღირებულება
-  სახანძრო ღირებულების კვანძის
-  სახანძრო ღირებულების თანხები
-  სახანძრო კონტროლ პანელი

შენიშვნა:

სსიპ საგანმანათლებლო და სამეცნიერო ინფრასტრუქტურის განვითარების სააგენტო
 მ. ალექსიძის 1. შენობა-ნაგებობა №1. II სართული
 თბილისი საქართველო
 2600
 ტ: (+995 32) 2 200 220; 2 200 233; www.esida.ge

განახლების დასახელება:

**სახანძრო სივრცის სტრუქტურის
 გეგმა II სართული**

პროექტის ავტორი:
 ირაკლი ლომიძე
 შესრულა:
 ირაკლი ლომიძე







მასშტაბი: 1:100
 ფორმატი: A1
 ფურც. №01
 თარიღი: 14.07.2017
 სტატუსი: სახანძრო
 რევიზია: 00


დასახელება:

ნოვოტეხნიკის პროექტული სასწავლებელი
შენიშვნა



პროექტი:

-  სახანძრო ინდიკატორი
-  სახანძრო სიმენს სტრუქტურა
-  სახანძრო ღოღაპი
-  სახანძრო დამტკიცებული კვანძის
-  სახანძრო დამტკიცებული თანხი
-  სახანძრო კონტროლ პანელი

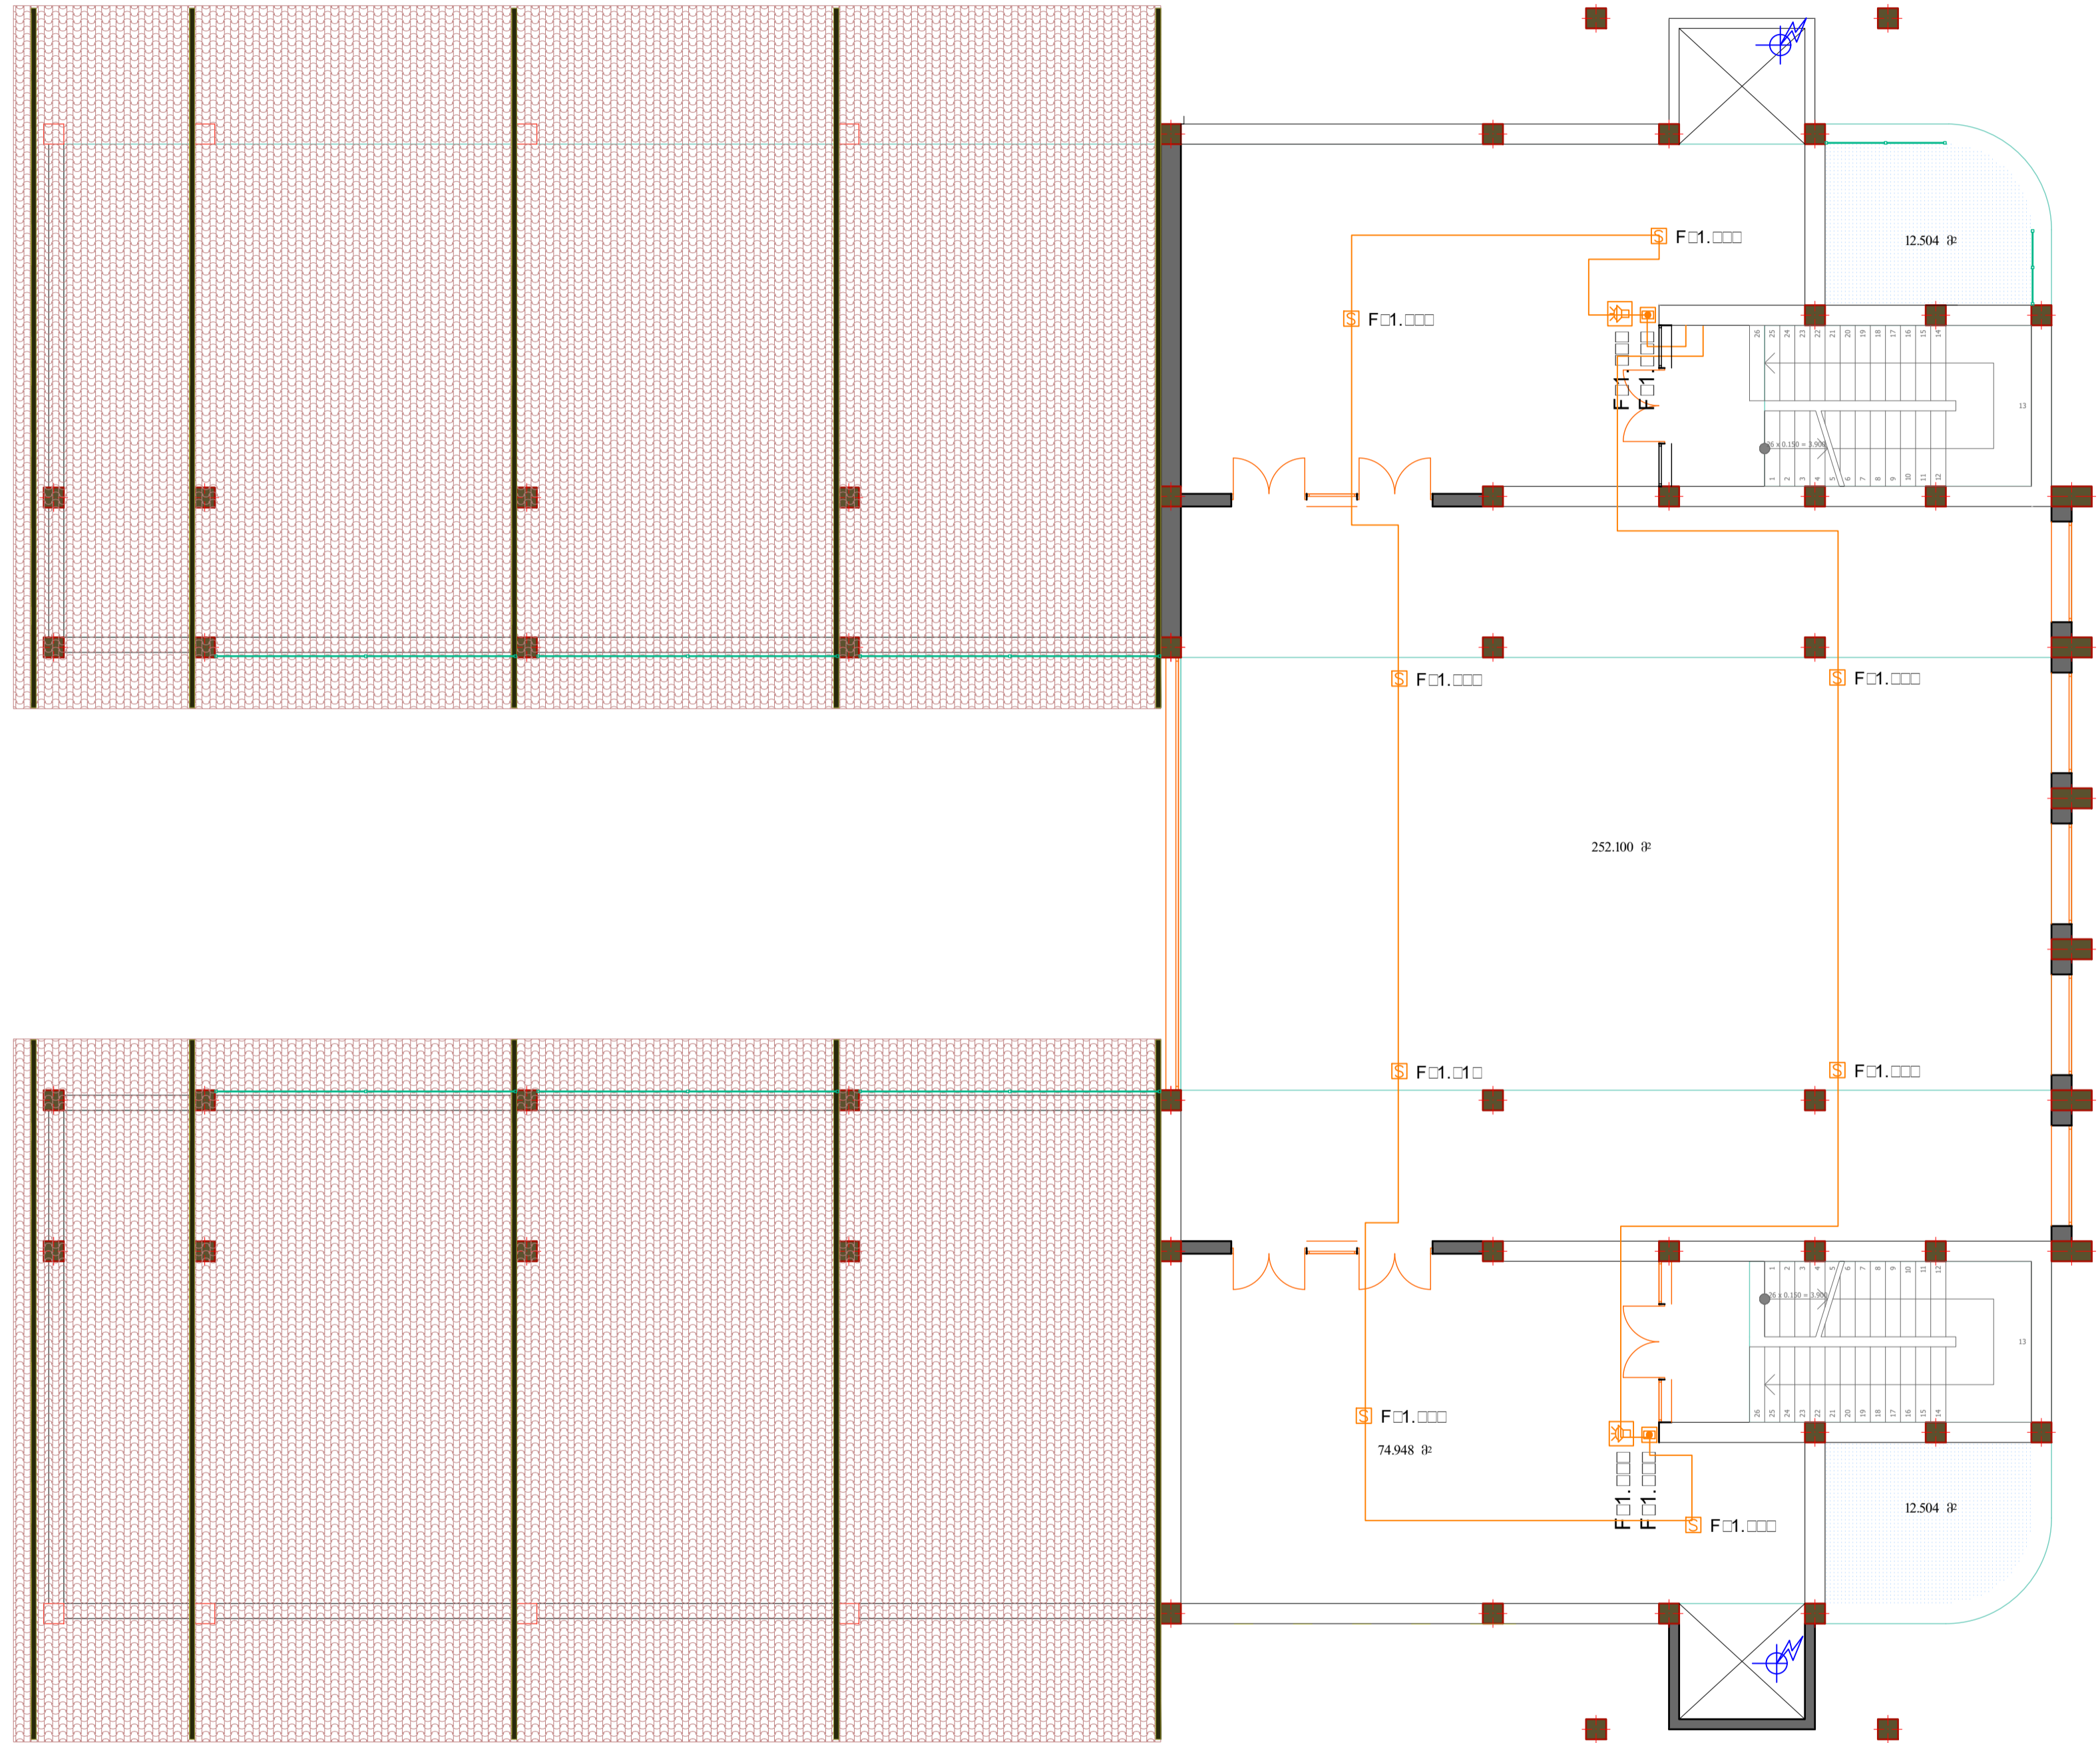

შენიშვნა:

სსიპ საგანმანათლებლო და სამეცნიერო
ინფრასტრუქტურის განვითარების სააგენტო


მ. ალექსიძის 1. შენობა-ნაგებობა №1. II სართული
თბილისი
საქართველო
2600
ტ: (+995 32) 2 200 220; 2 200 233; www.esida.ge

ნახაზის დასახელება:

სახანძრო სიგნალიზაციის
გეგმა III სართული

პროექტის ავტორი:
ირაკლი ლომიძე
შეასრულა:
ირაკლი ლომიძე

მასშტაბი: 1:100
ფორმატი: A1
ფურც. №01
თარიღი: 14.07.2017
სტატუსი: საბუნდობლო
რევიზია: 00

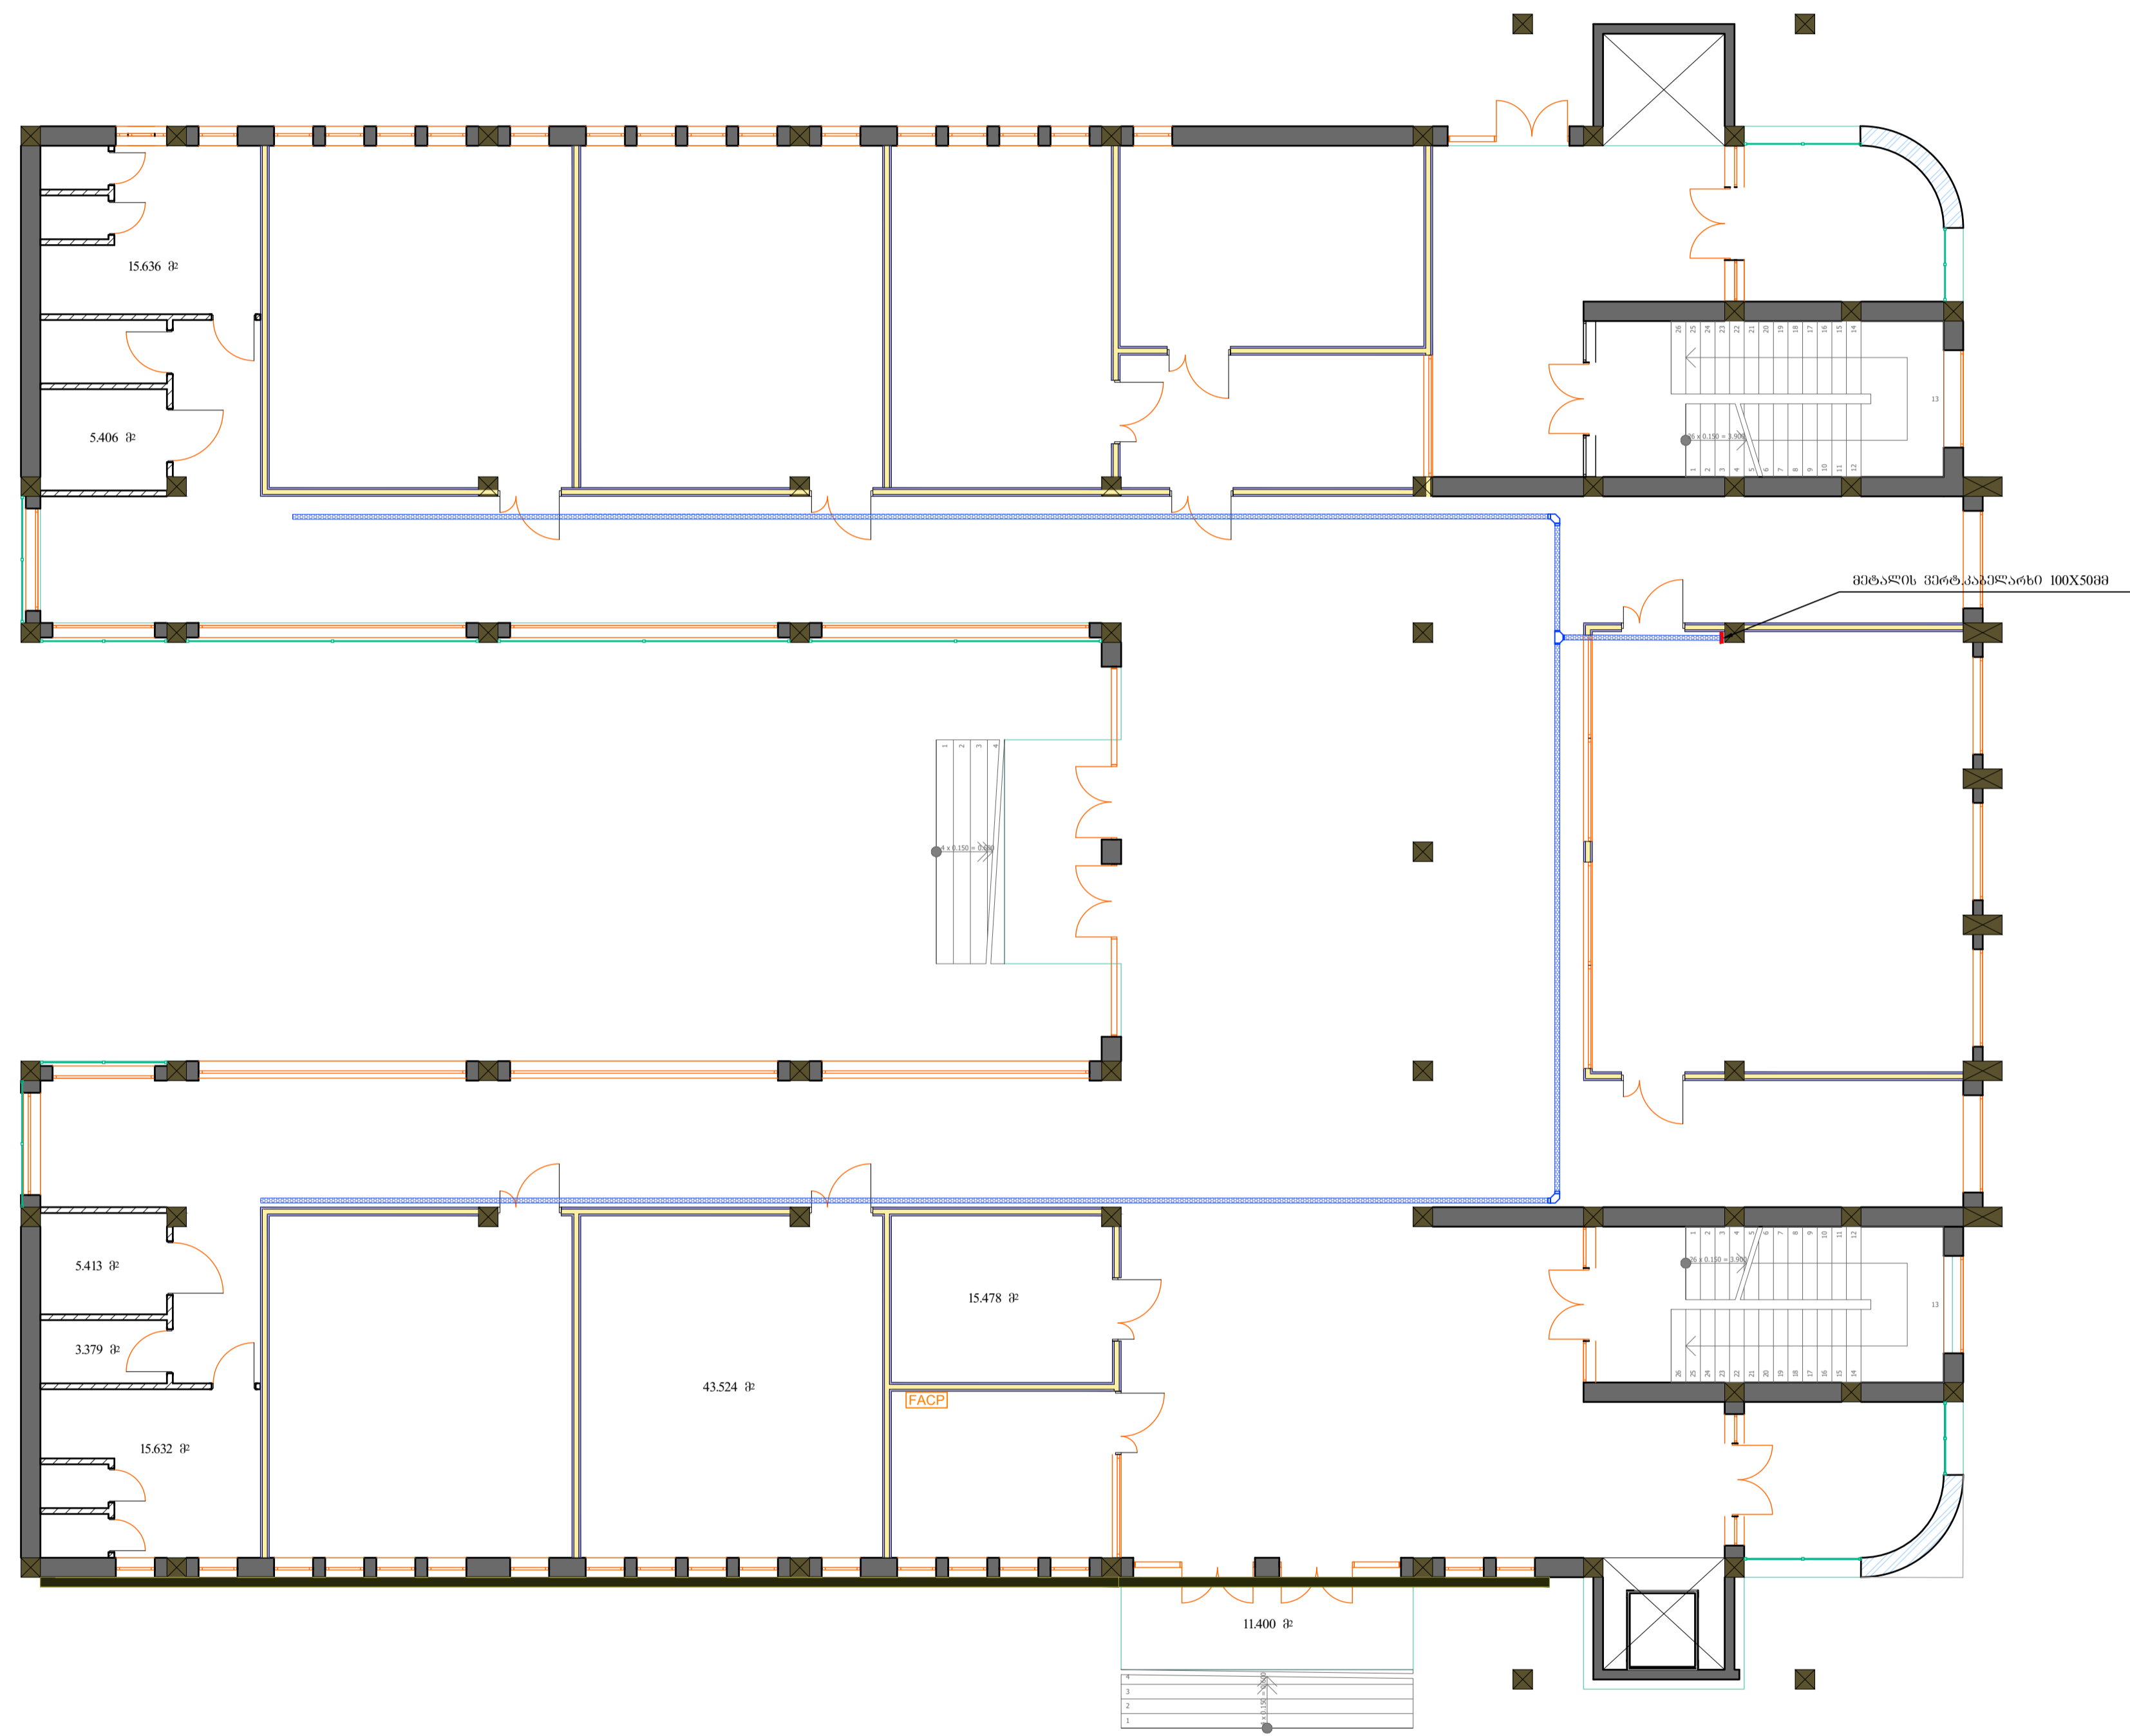

დასახელება:

პროექტი:

მინიმალური სივრცე 100X500მ


შენიშვნა:

სსიპ საგანმანათლებლო და სამეცნიერო ინფრასტრუქტურის განვითარების სააგენტო
 შ. ალექსიძის 1. შენობა-ნაგებობა №1. II სართული
 თბილისი საქართველო
 2600
 ტ: (+995 32) 2 200 220; 2 200 233; www.esida.ge

განახის დასახელება:
**კაბელსტარების გეგმა
 I სართული**

პროექტის ავტორი:
 ირაკლი ლომიძე
 შესრულა:
 ირაკლი ლომიძე

მასშტაბი: 1:100
 ფორმატი: A1
 ფურც. N01
 თარიღი: 14.07.2017
 სტატუსი: სატენდერო
 რევიზია: 00

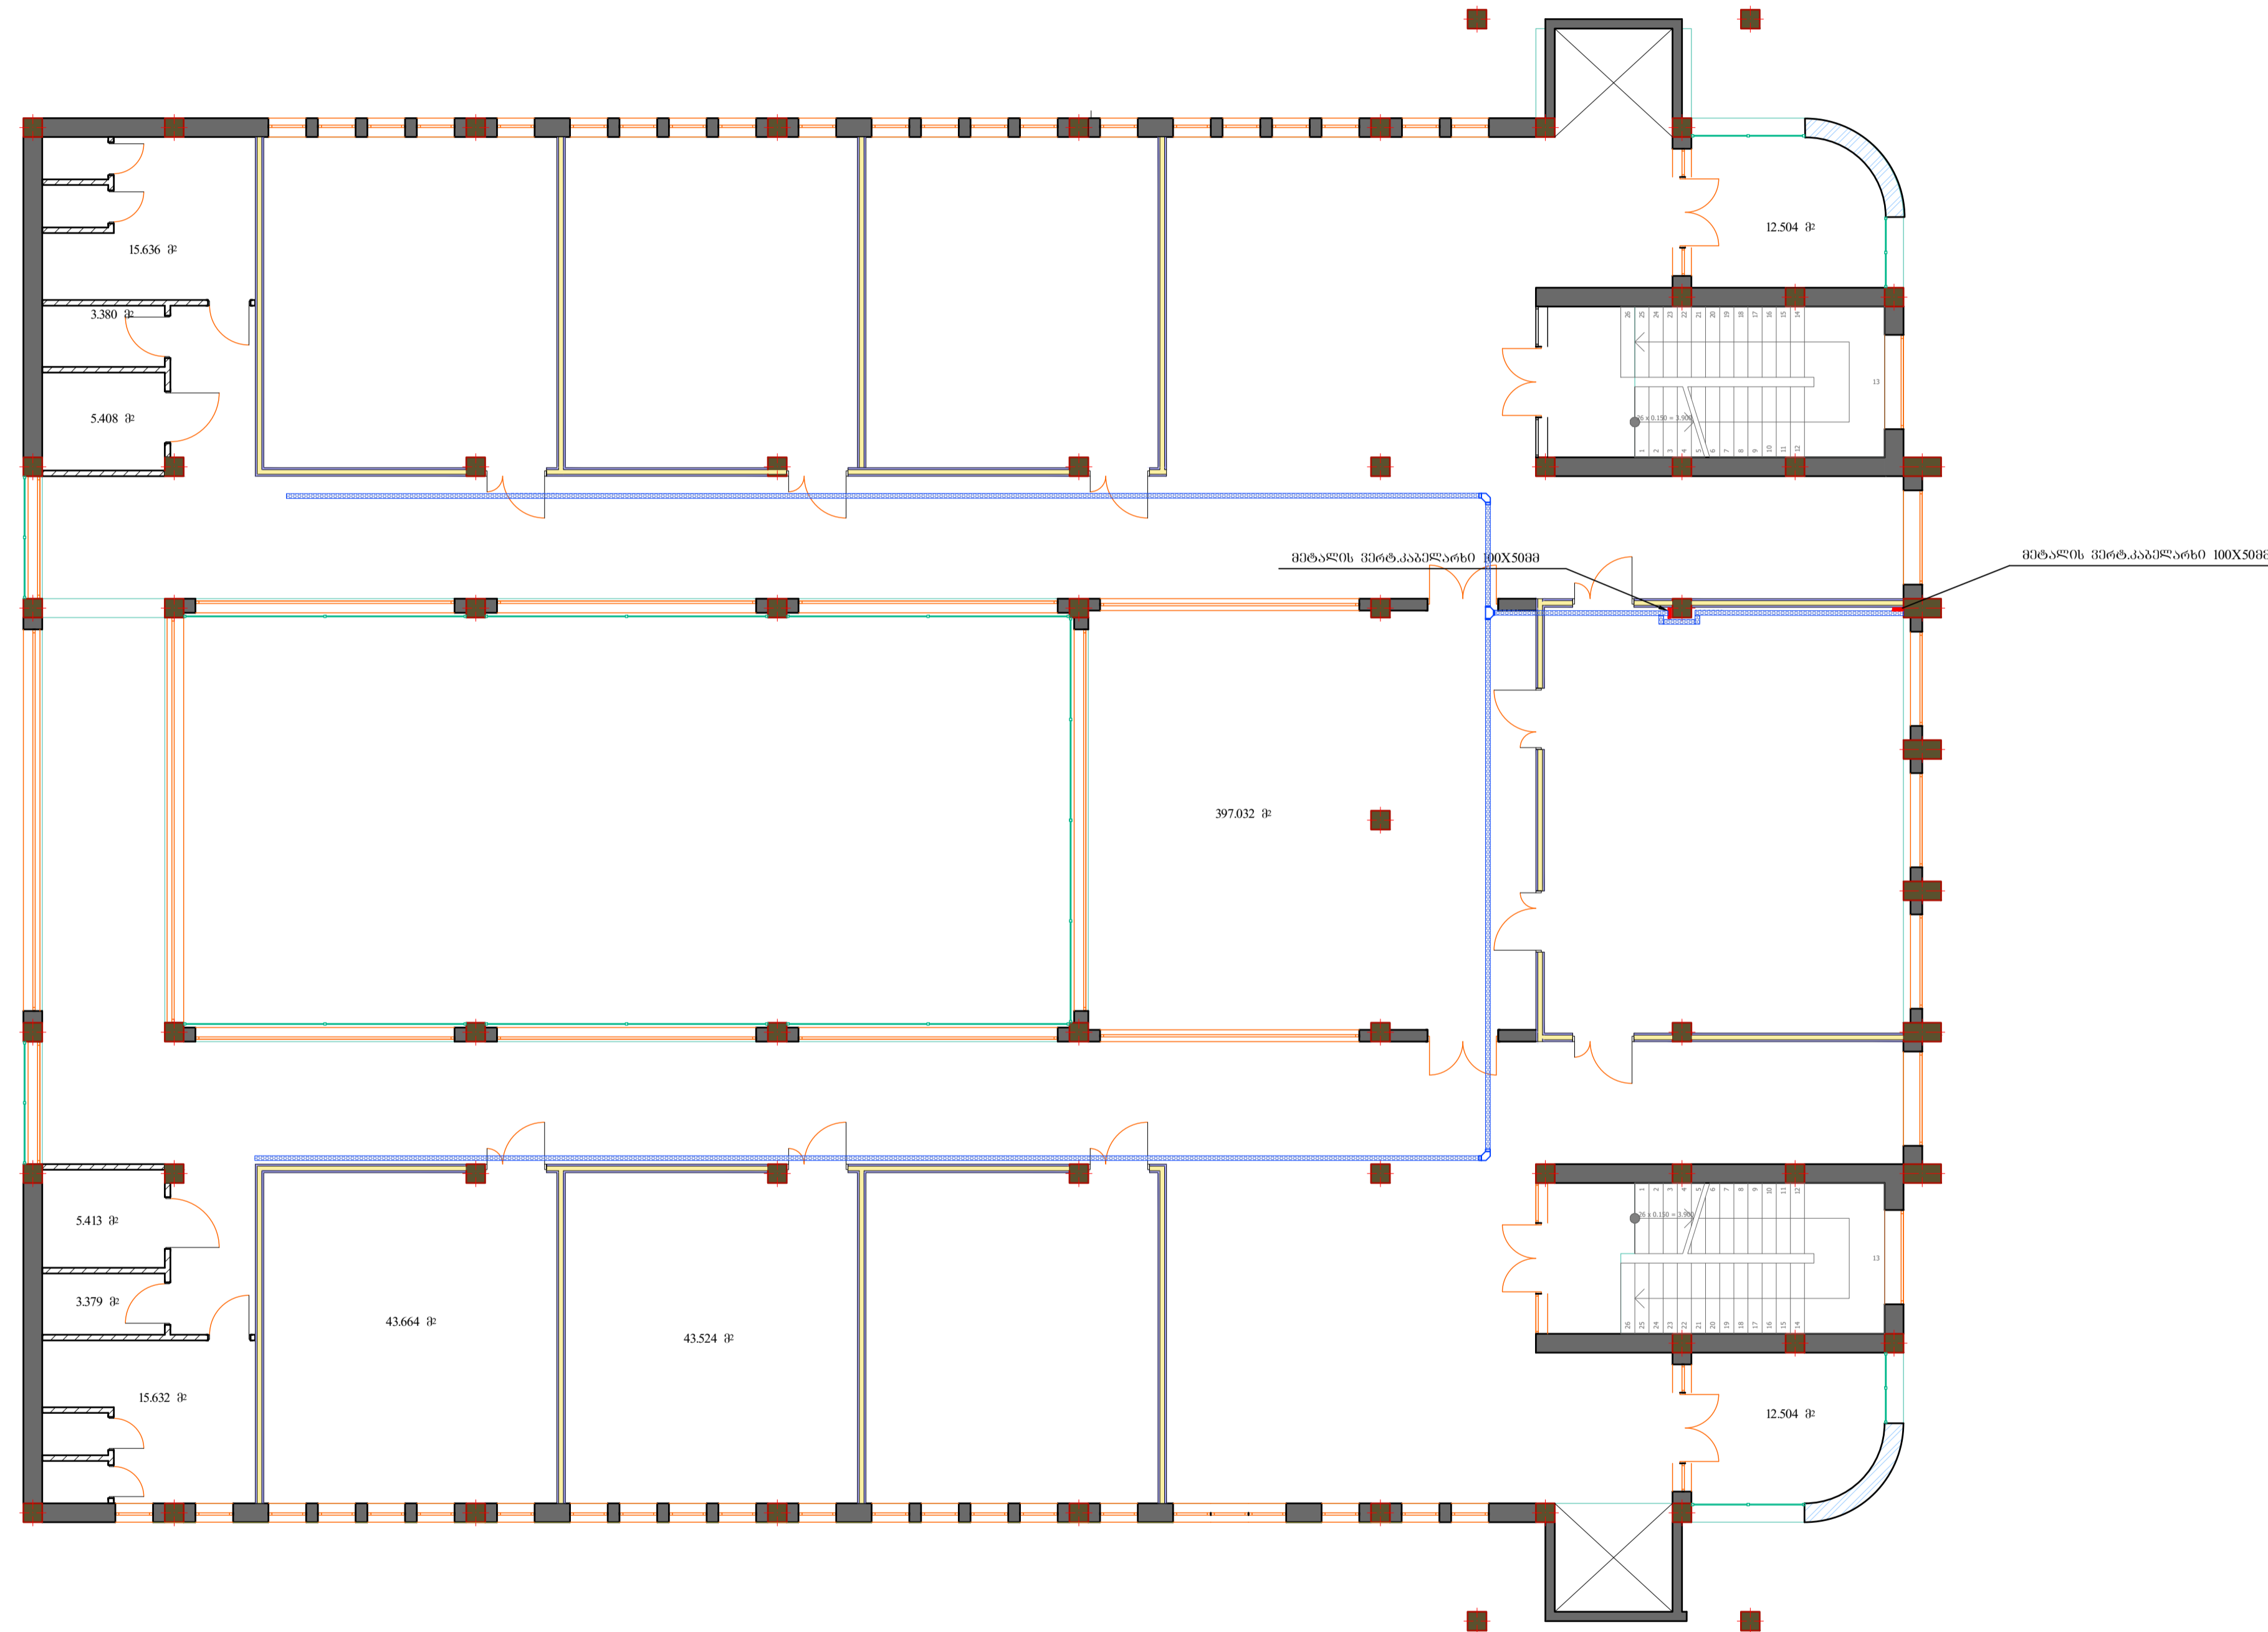

დასახელება:

პროექტი:

მიტანის ჰერმეტიკი 100X500 (სურვილი 15636)

შენიშვნა:


სსიპ საგანმანათლებლო და სამეცნიერო ინფრასტრუქტურის განვითარების სააგენტო
 მ. ალექსიძის 1. შენობა-ნაგებობა №1. II სართული
 თბილისი საქართველო
 2600
 ტ: (+995 32) 2 200 220; 2 200 233; www.esida.ge

განახის დასახელება:

კაბელსტარების გეგმა II სართული

პროექტის ავტორი:
 ირაკლი ლომიძე
 შესრულა:
 ირაკლი ლომიძე

მასშტაბი: 1:100
 ფორმატი: A1
 ფურც. №01
 თარიღი: 14.07.2017
 სტატუსი: სატენდერო
 რევიზია: 00

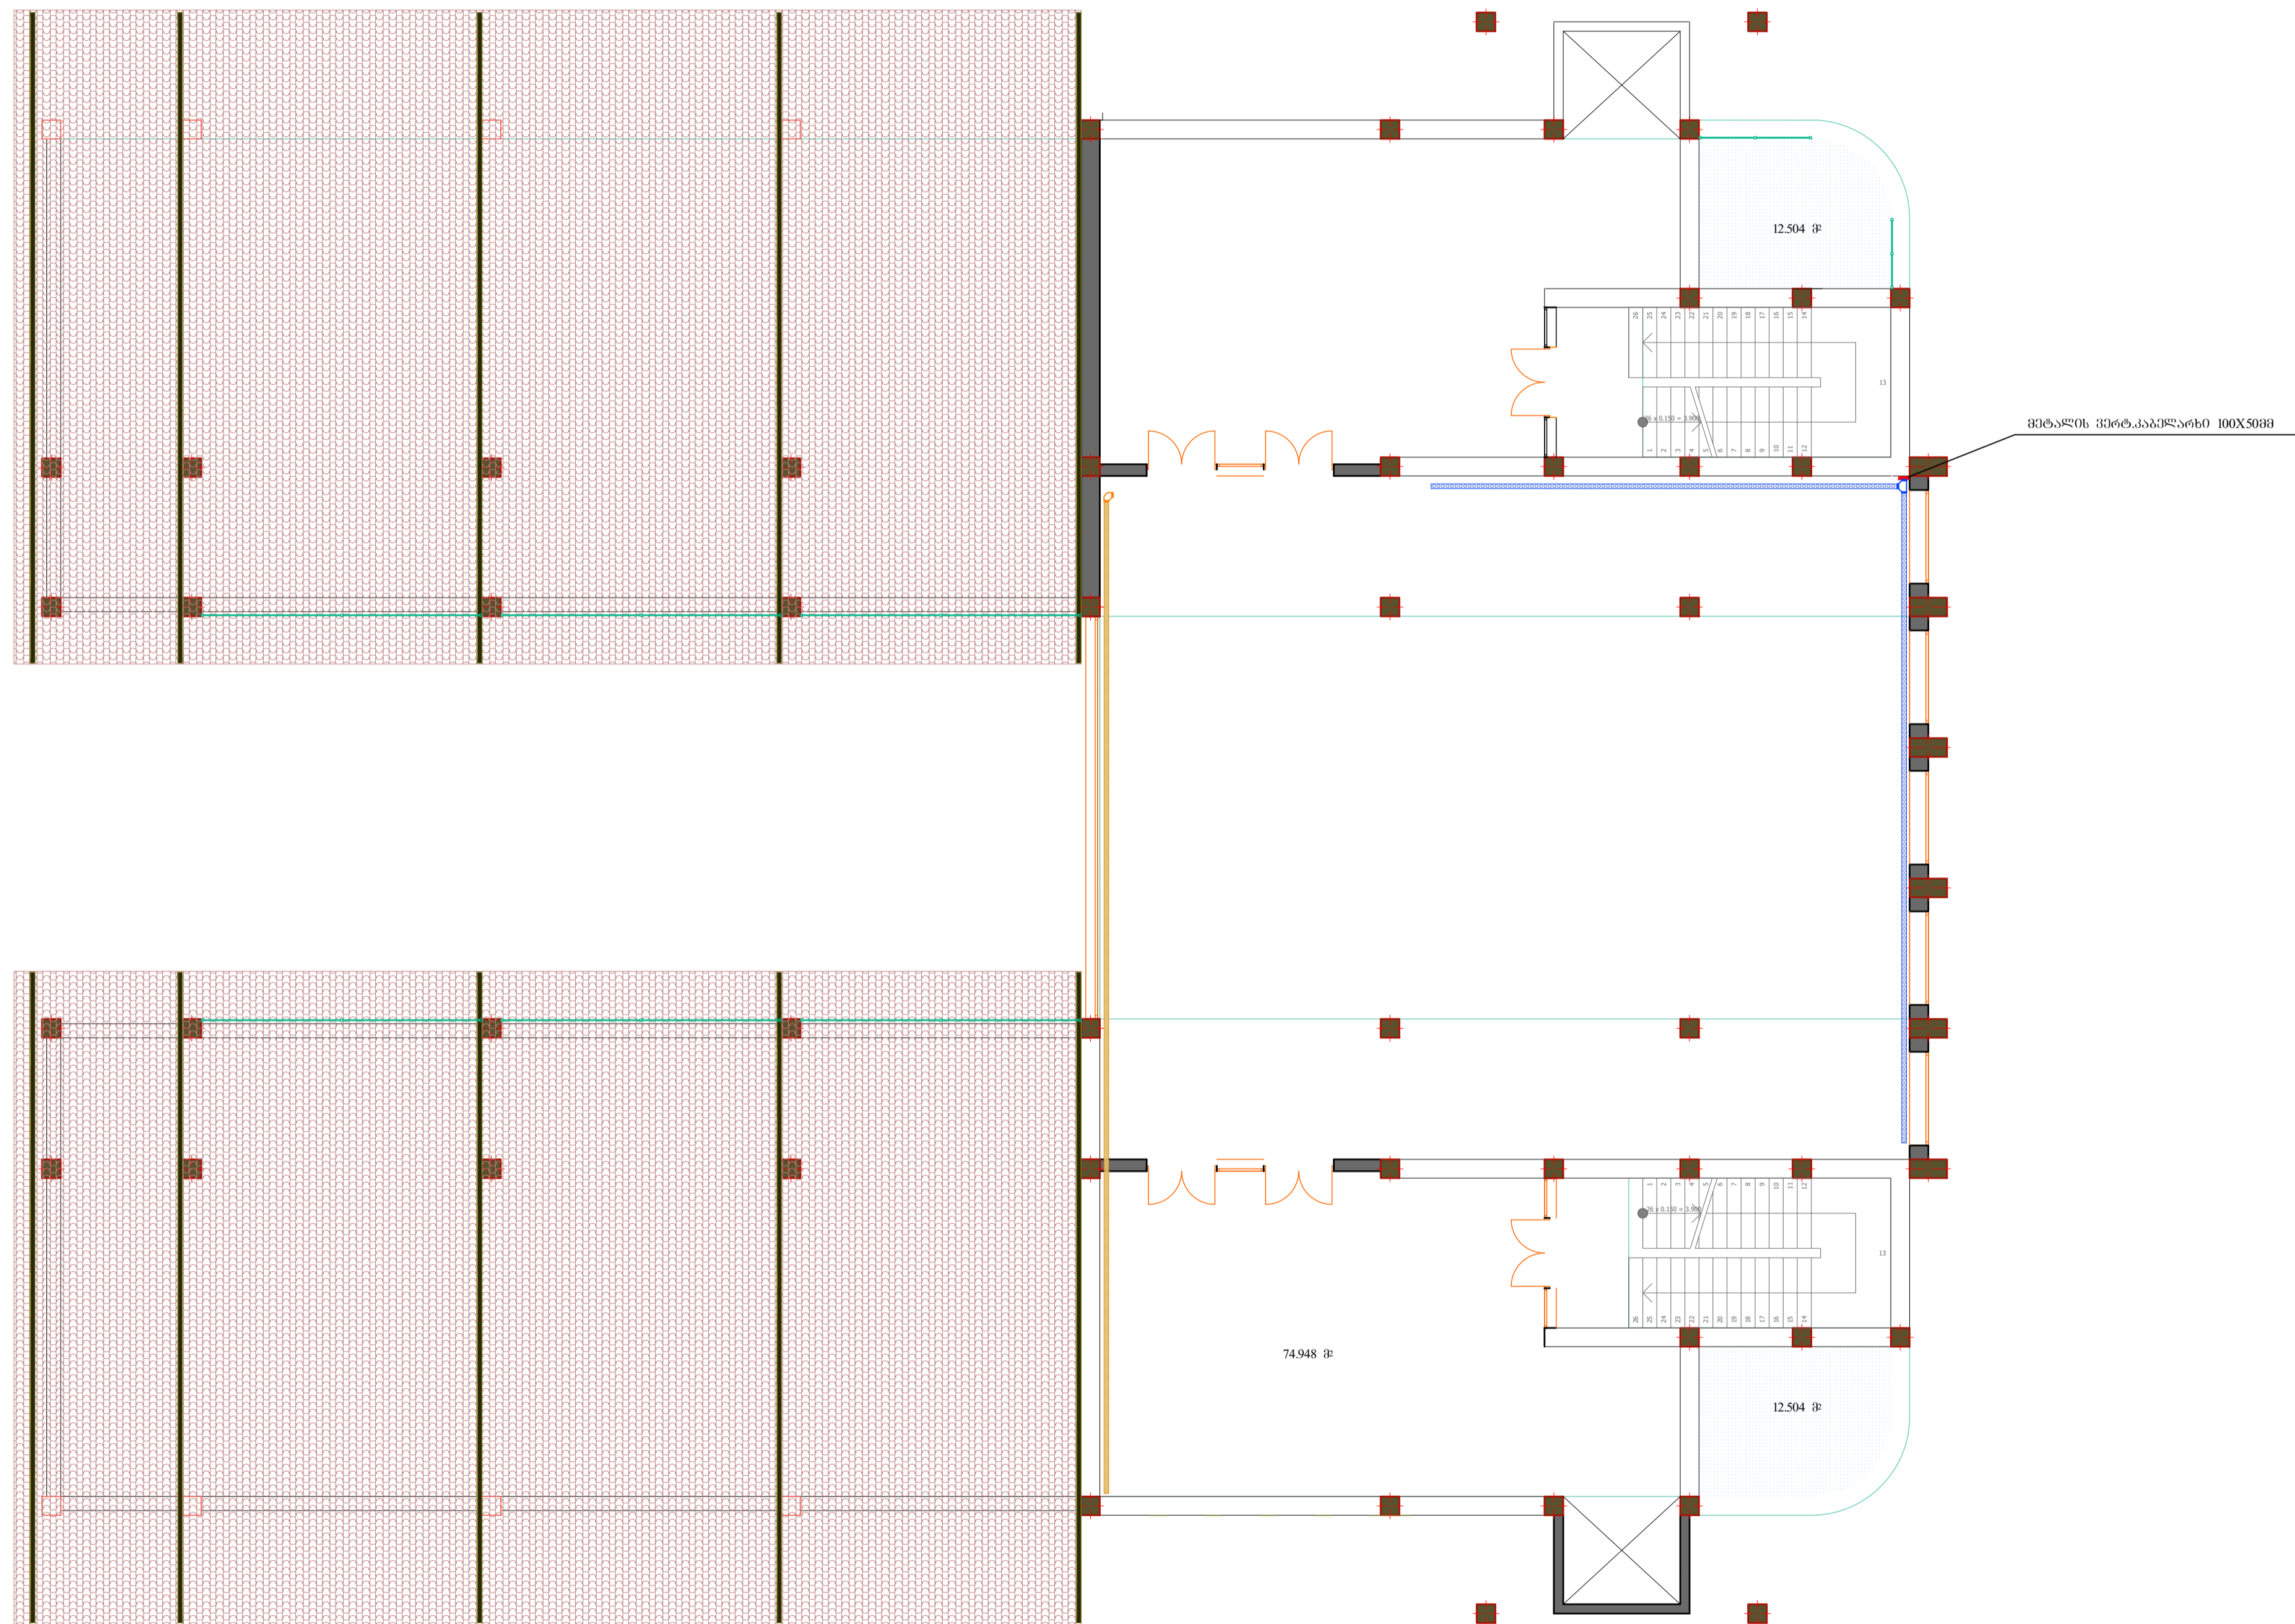

დასახელება:

პროექტი:

შენიშვნა: კაბელის კაბლარები 100მმ (სურს. მხარე)

შენიშვნა:

სსიპ საგანმანათლებლო და სამეცნიერო ინფრასტრუქტურის განვითარების სააგენტო

მ. აღმაშენებლის 1. შენობა-ნაგებობა №1. II სართული
საპროექტო
2600
ტ: (+995 32) 2 200 220; 2 200 233; www.esida.ge

განახის დასახელება:

**კაბელსატარების გეგმა
III სართული**

პროექტის ავტორი:
ირაკლი ლომიძე
შეასრულა:
ირაკლი ლომიძე

მასშტაბი: 1:100
ფორმატი: A1
ფურც. №01
თარიღი: 14.07.2017
სტატუსი: საბუნდობლო
რევიზია: 00


მასალათა რაოდენობა სუსტი დენები			
#	დასახელება	ერთეული	რაოდენობა
1	19' საკომუნიკაციო კარადა 16 უნიტიანი	ცალი	1
2	საკომ.კარადის UPS 3000VA-30წუთი	ცალი	1
3	ქსელის კომუტატორი 48 პორტიანი(switch)	ცალი	2
4	პაჩპანელი 48 პორტიანი (დამიწებით)	ცალი	2
5	როზეტი RJ45 (კედლის)	ცალი	23
6	როზეტი RJ45 (კოლოფის)	ცალი	20
7	როზეტი RJ45 (საროზეტო.არხის)	ცალი	19
8	როზეტი RJ45 2 მოდულიანი (კედლის)	ცალი	5
9	WIFI	ცალი	10
10	სატელევიზიო როზეტი RG6	ცალი	2
11	სატელევიზიო ანტენა	ცალი	1
12	სატელევიზიო სპლიტერი 4-იანი	ცალი	1
13	სატელევიზიო მიმღები	ცალი	2
14	კაბელი RJ-6	მეტრი	200
15	კაბელი FTP cat 5	მეტრი	1900
16	პაჩკორდი 1 მეტრიანი	ცალი	72
17	პაჩკორდი 2 მეტრიანი	ცალი	72
18	პლასტმასის ხამუტი	ცალი	2000
19	PVC გოფირებული მილი Ø20მმ	ცალი	400
20	PVC გოფირებული მილი Ø25მმ (ბეტონში სამონტაჟო)	ცალი	100
21	PVC მყარი მილი Ø20მმ	ცალი	300
22	PVC მილის სამაგრი Ø20მმ	ცალი	700
23	მეტალის საკაბელო არხი 100x50mm	მეტრი	150
24	ელექტრო ზარი	ცალი	7
25	ელექტრო ზარის დილაკი	ცალი	1
26	კაბელი 2x1.5mm²	მეტრი	400
27	მაგიდის სიგნალიზატორი	ცალი	1
28	გამომახების დილაკი თოკით	ცალი	4
29	სახანძრო სიგნალიზაციის სამისამართო პანელი 1 ლუპიანი	ცალი	1
30	სახანძრო თბური დეტექტორი	ცალი	24
31	სახანძრო კვამლის დეტექტორი	ცალი	55
32	სახანძრო დილაკი	ცალი	8
33	სახანძრო დეტექტორის ძირი	ცალი	79
34	სახანძრო ინდიკატორი	ცალი	24
35	კაბელი 2x1.5 JE-H(St)H FE180	მეტრი	750
36	სახანძრო კაბელის სამაგრი	ცალი	500



საგანმანათლებლო და სამეცნიერო
ინფრასტრუქტურის განვითარების სააგენტო



მშენებლობის ორგანიზაციის ნაწილი

დამკვეთი:	საქართველოს განათლებისა და მეცნიერების სამინისტრო
სამშენებლო-საპროექტო სამსახურის უფროსი:	მერაბ ჭონიაშვილი
სპეციალისტი:	ბელა ბობოლაური 

შინაარსი

ა/ განმარტებითი ბარათი

ბ/ კალენდარული გეგმა

გ/ გრაფიკული ნაწილი:

სამშენებლო გენგეგმა---მო-1;

სამონტაჟო სქემა-----მო-2

სსიპ საგანმანათლებლო და სამეცნიერო
ინფრასტრუქტურის განვითარების სააგენტო

კასპის პროფსასწავლებელი

მშენებლობის ორგანიზაციის პროექტი კალენდარული გეგმის კორექტირება

სამშენებლო-საპროექტო სამს. უფროსი:

/ მ. ჭონიაშვილი /

დაამუშავა:



/ ბ. გოგოლაური /

ქ. თბილისი 2018 წ

